


ŘEZ A

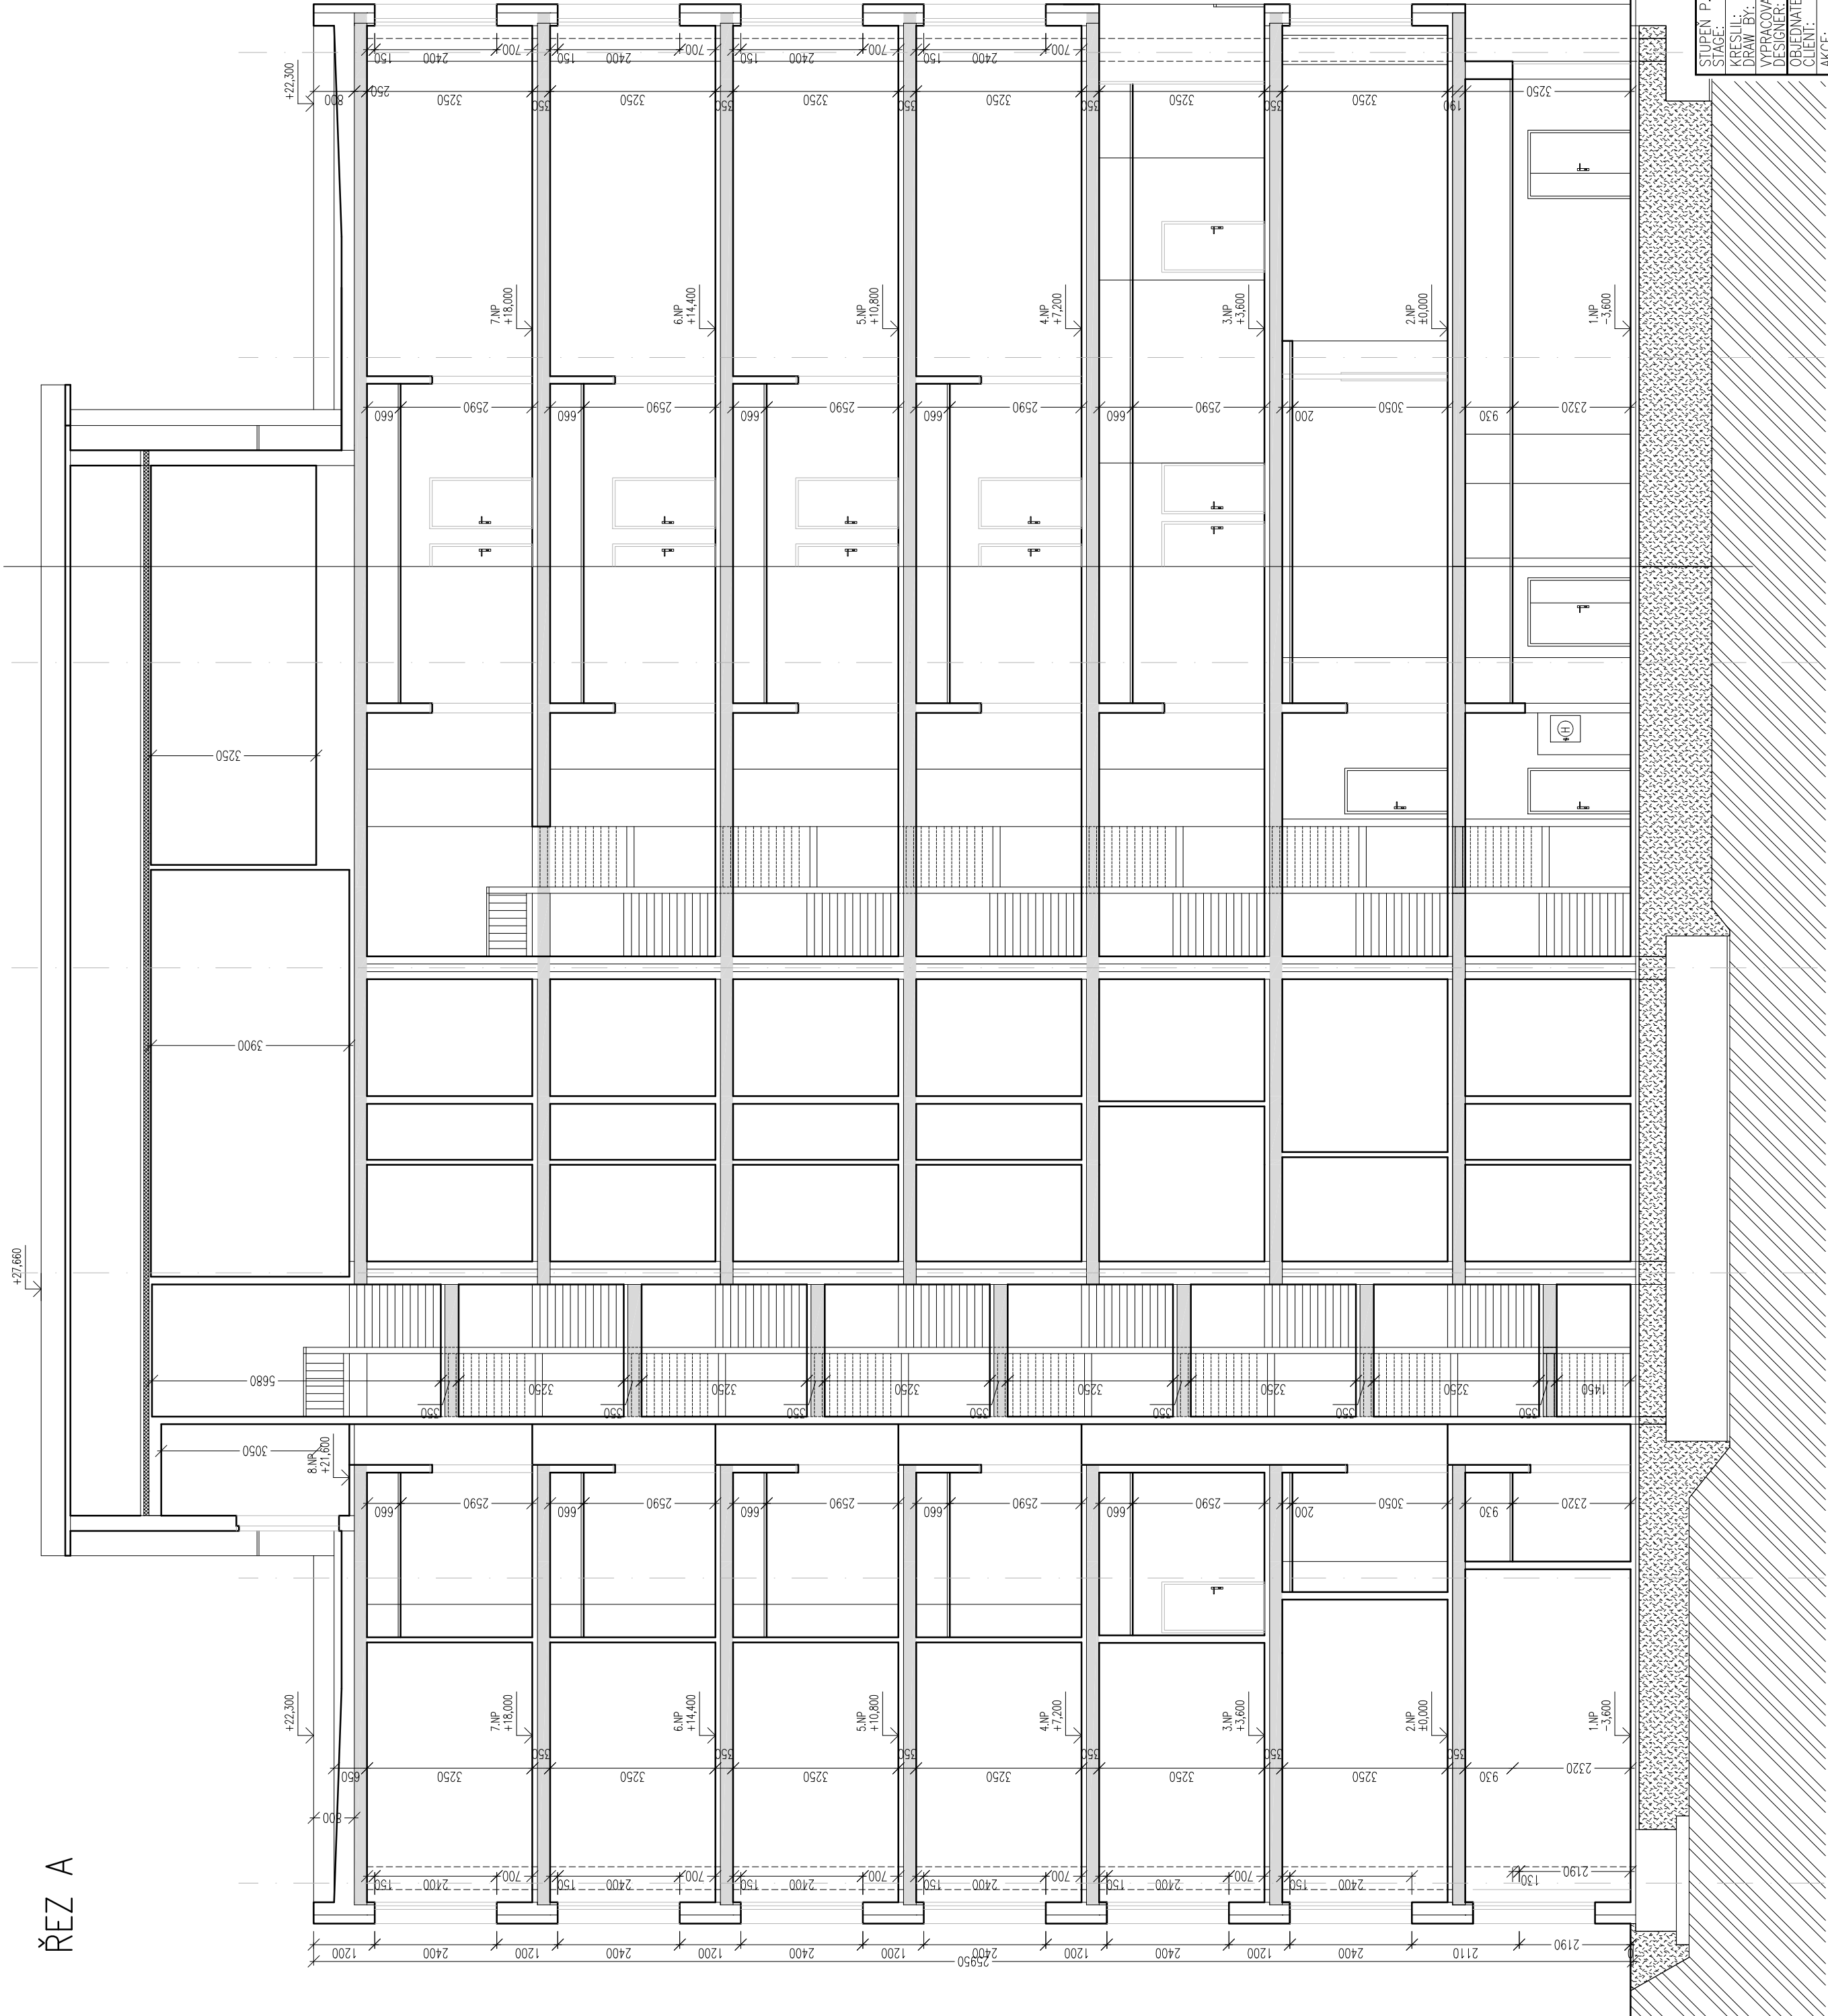

LEGENDA MATERIÁLU:

- STÁVAJÍCÍ KONSTRUKCE – PŘÍČKY
- STÁVAJÍCÍ KONSTRUKCE – NOSNÝ SKELET MSOB
- STÁVAJÍCÍ KONSTRUKCE – MONOLITICKÝ ŽELEZOBETON
- ROSTLÁ ZEMINA
- NASYPANÁ ZEMINY

POZNÁMKY:

ZAKRESLENÍ STÁVAJÍCÍHO STAVU VYCHÁZÍ Z DOSTUPNÝCH PROJEKTOVÝCH PODKLADŮ STATICKÉ KONCEPCE KONSTRUKČNÍHO SYSTÉMU MSOB A FOTODOKUMENTACE, NEJSOU PROTO VYLOUČENY DROBNÉ NEPŘESNOSTI KTERÉ JE NUTNO UPŘESNIT PODROBNÝM PRŮZKUMEM A DOPRACOVAT V DALŠÍM STUPNI PROJEKTOVÉ DOKUMENTACE

STUPĚŇ P.D.: STAGE:		PROJEKT (V ROZSAHU DSP)	
PROJEKT BY:	ING. KAMIL BURKOVÍČ, Ph.D.	PROJEKT BY:	ING. KAMIL BURKOVÍČ, Ph.D.
VYPRACOVAL: DESIGNER:	ING. KAMIL BURKOVÍČ, Ph.D.	VYPRACOVAL: DESIGNER:	ING. KAMIL BURKOVÍČ, Ph.D.
OBJEDNATEL: CLIENT:	VŠB-TU Ostrava, 17.lístopadu 15/2172, Ostrava – Poruba	OBJEDNATEL: CLIENT:	VŠB-TU Ostrava, 17.lístopadu 15/2172, Ostrava – Poruba
AKCE: ORDER:	Projekt celkové rekonstrukce stávající budovy N, v areálu VSB – TUO		
FORMÁT: SIZE:	6xA4	PÁŘE Č. SET:	
DATUM: DATE:	12/2023	CAD: ACAD DWG	
MĚŘÍTKO: SCALE:	1:100	REVIZE: REVISION:	00
VÝKRES: NAME:	ŘEZ A–A SCHEMA STÁVAJÍCÍHO STAVU		
ARCHIVNÍ ČÍSLO: DOCUMENT NO.:	VŠB–TU–2401–D1.1.10		