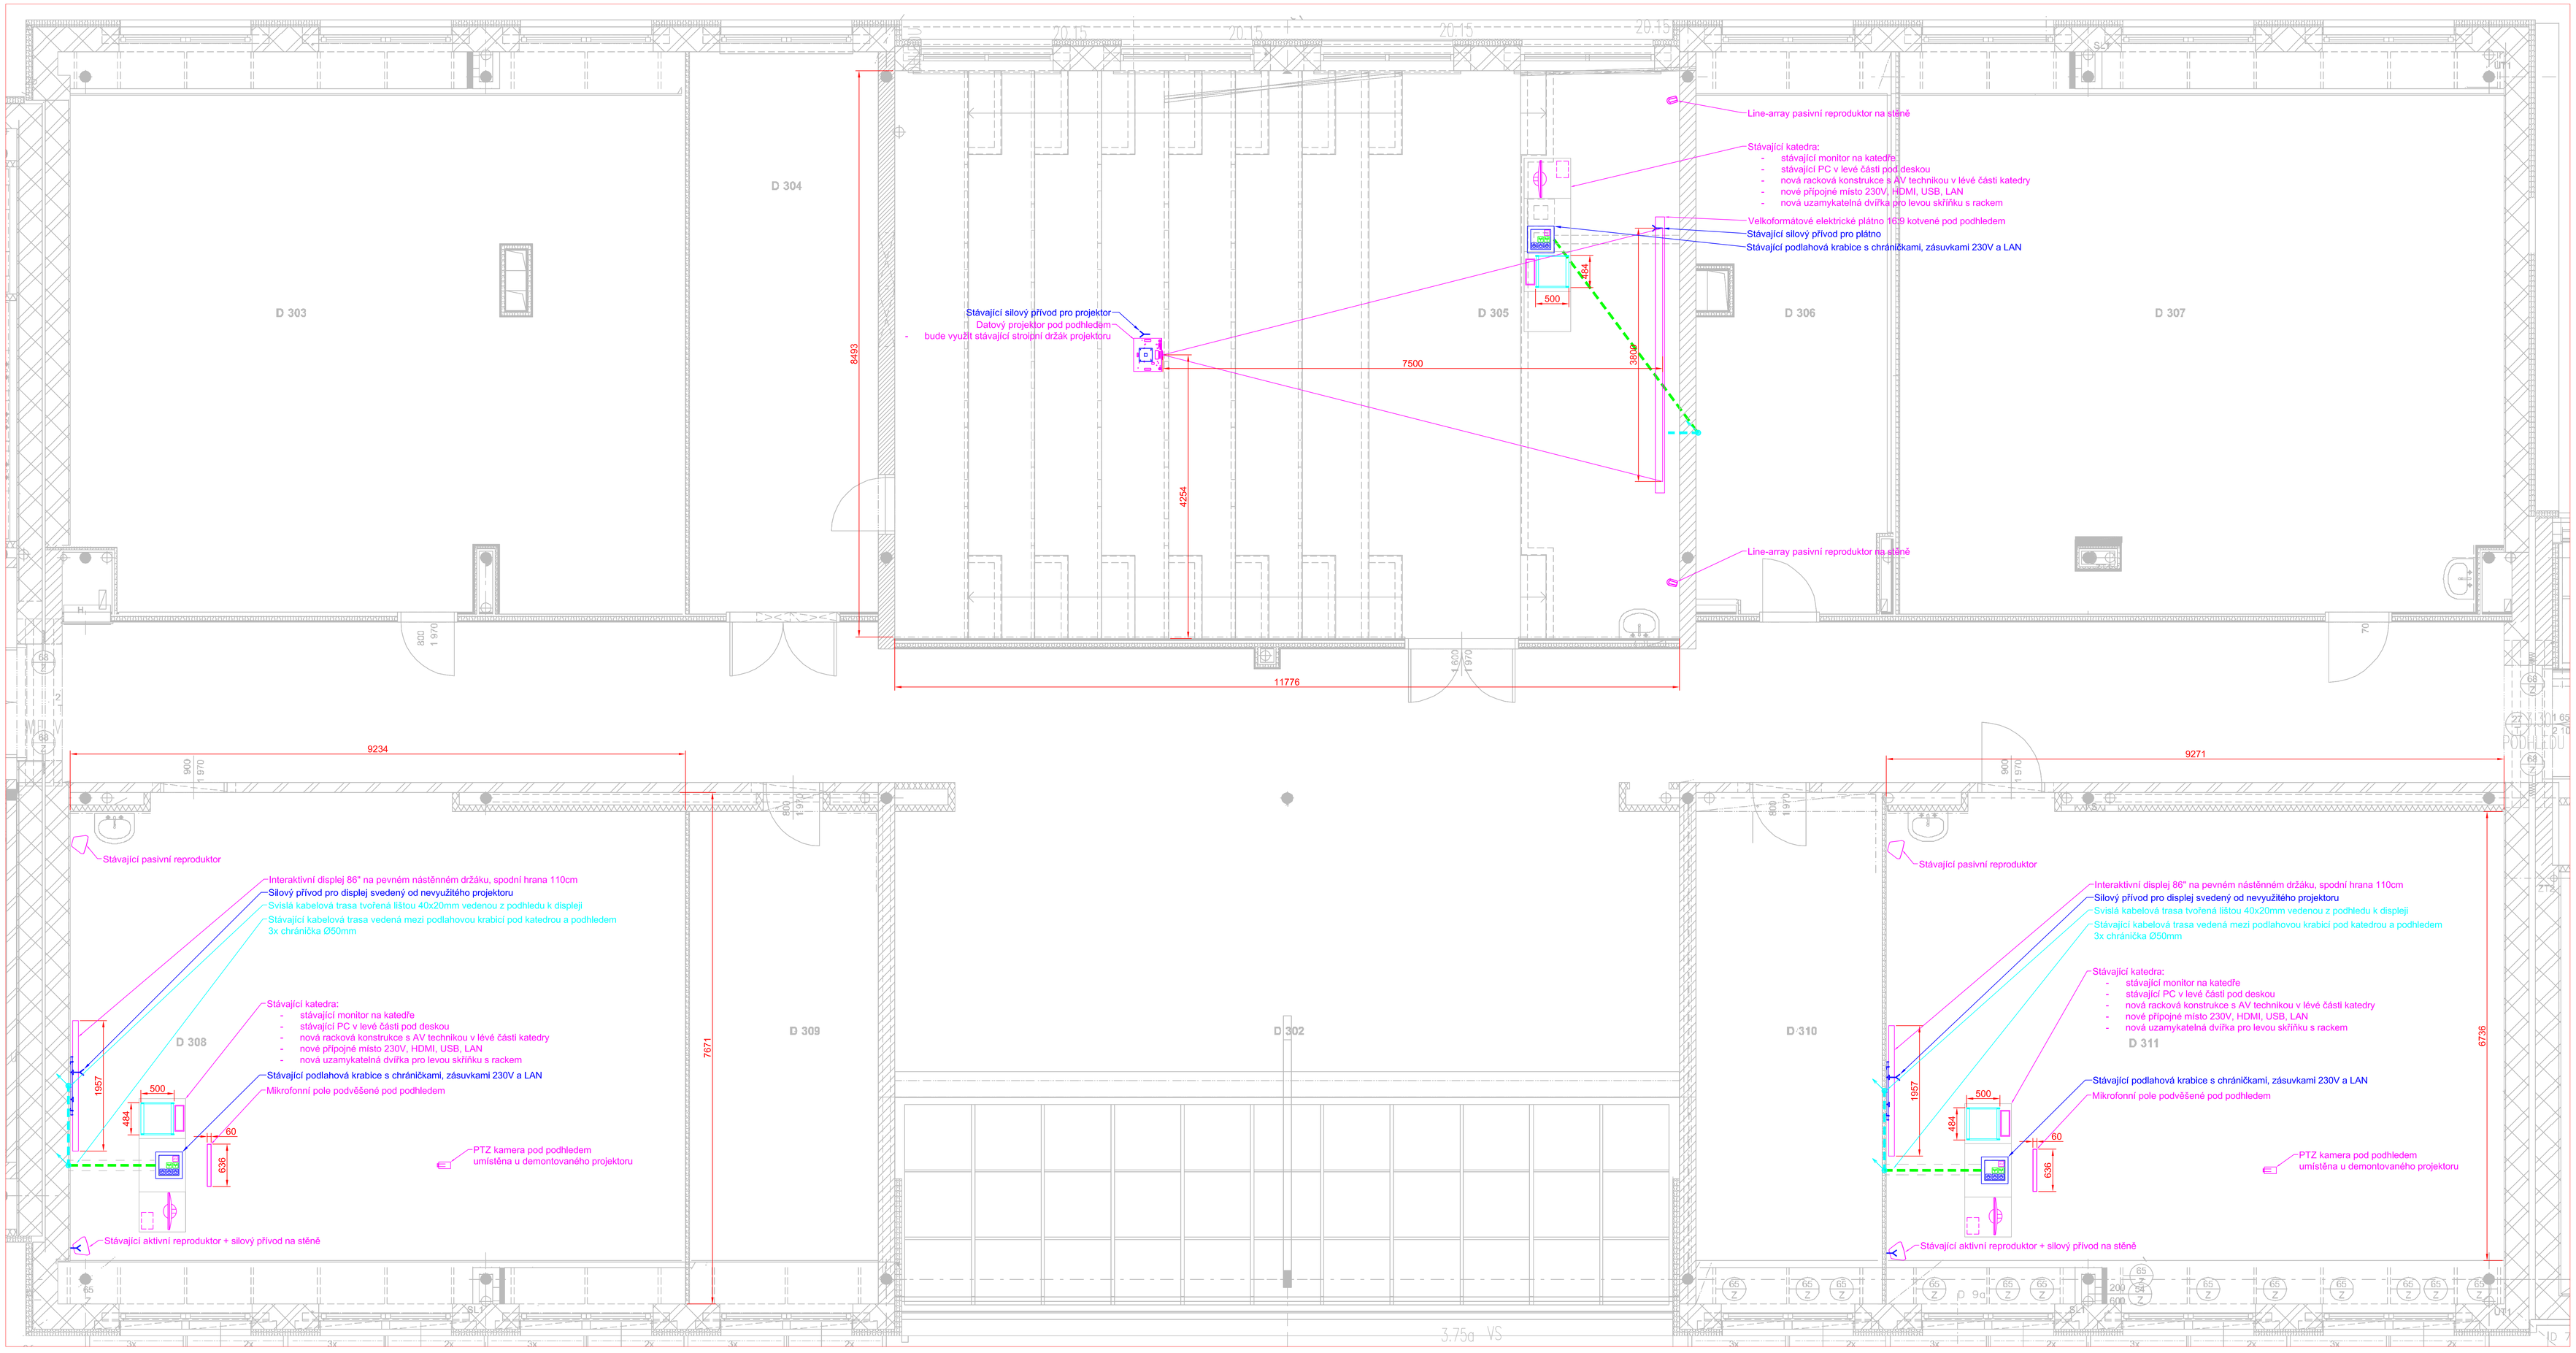

LEGENDA OSTATNÍCH PROFESÍ:

SILNOPROUD

Legenda:

- Dvojzásuvka 230VAC
- Zásuvka 230VAC
- Vývod 230VAC nebo 5x1,5 viz popis
- Zásuvka 380VAC

Slaboproud

Legenda:

- Dvojzásuvka LAN
- LAN vývod zakončený RJ45
- Speciální instalační krabice ve stěně, KU68 krabice nebo volná vanička v podlahové krabici - viz popis

NÁROKY 230VAC
1. VŠECHNY NAPÁJECÍ OKRUHY PRO AV TECHNIKU ZAPOJENY NA STEJNOU FÁZI - OZNAČENA AV
2. NAPÁJECÍ OKRUHY PRO OSVĚTLENÍ A DALŠÍ SPOTŘEBIČE NESOUVISEJÍCÍ S AV TECHNIKOU ZAPOJENY NA JINÉ FÁZE NEŽ AV TECHNIKA - OZNAČENY M
3. VŠECHNY NÁROKY 230VAC JSOU NÁROKOVÁNY PAPRSKOVITĚ Z ROZVADĚČE (TEDY PŘÍMO - NE PŘES VYPÍNAČ),

- KABELOVÁ TRASA PRO AV (CHRÁNIČKY), VEDENA V PODLAZE
- KABELOVÁ TRASA PRO AV (CHRÁNIČKY, LIŠTY), VEDENA NAD PODHLEDEM A VE ZDECH

STOUPACÍ VEDENÍ TRASY DO PODLAHY
STOUPACÍ VEDENÍ TRASY DO PODHLEDU

VEDENÍ CHRÁNIČEK JE IDEOVÉ, JEJICH PŘESNÉ VEDENÍ BUDE UPŘESNĚNO PŘI REALIZACI PODLE SKUTEČNÉHO STAVU STAVEBNÍCH KONSTRUKCÍ. CHRÁNIČKY BUDOU REALIZOVÁNY CO NEJKRATŠÍ A NEJPŘÍMĚJŠÍ CESTOU.

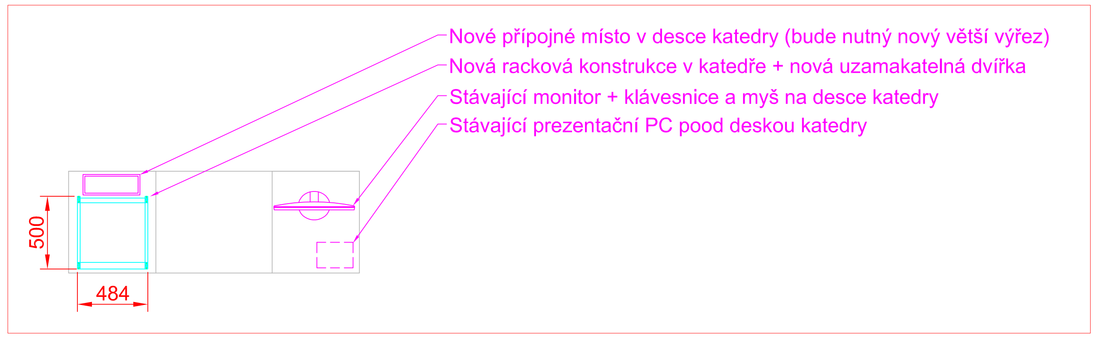

AKCE: Vysoká škola báňská - Technická univerzita Ostrava Fakulta bezpečnostního inženýrství		4DESIGN AVI DESIGN 4AVI s.r.o. design4avi@design4avi.cz 102 00 PRAHA 10, Pražská 63		
VYPRACOVAL:	Antonín Turek, DiS, CTS			
VEDOUCÍ PROJEKTANT:	Ing. Petr Hrubeš	**DATUM:**	03/2022	**Č. PARÉ:**
INVESTOR: Vysoká škola báňská - Technická univerzita Ostrava FBI, Ostrava Poruba 17. listopadu 2172/15		**STUPEŇ:**	DPS	
		MĚŘÍTKO:	1:75	
OBSAH: AV TECHNIKA ROZVRŽENÍ AV TECHNIKY 3.NP UČEBNY LD308, LD311 + POSLUCHÁRNA LD305		**Č. VÝKRESU:** 04		