


VH DN 100

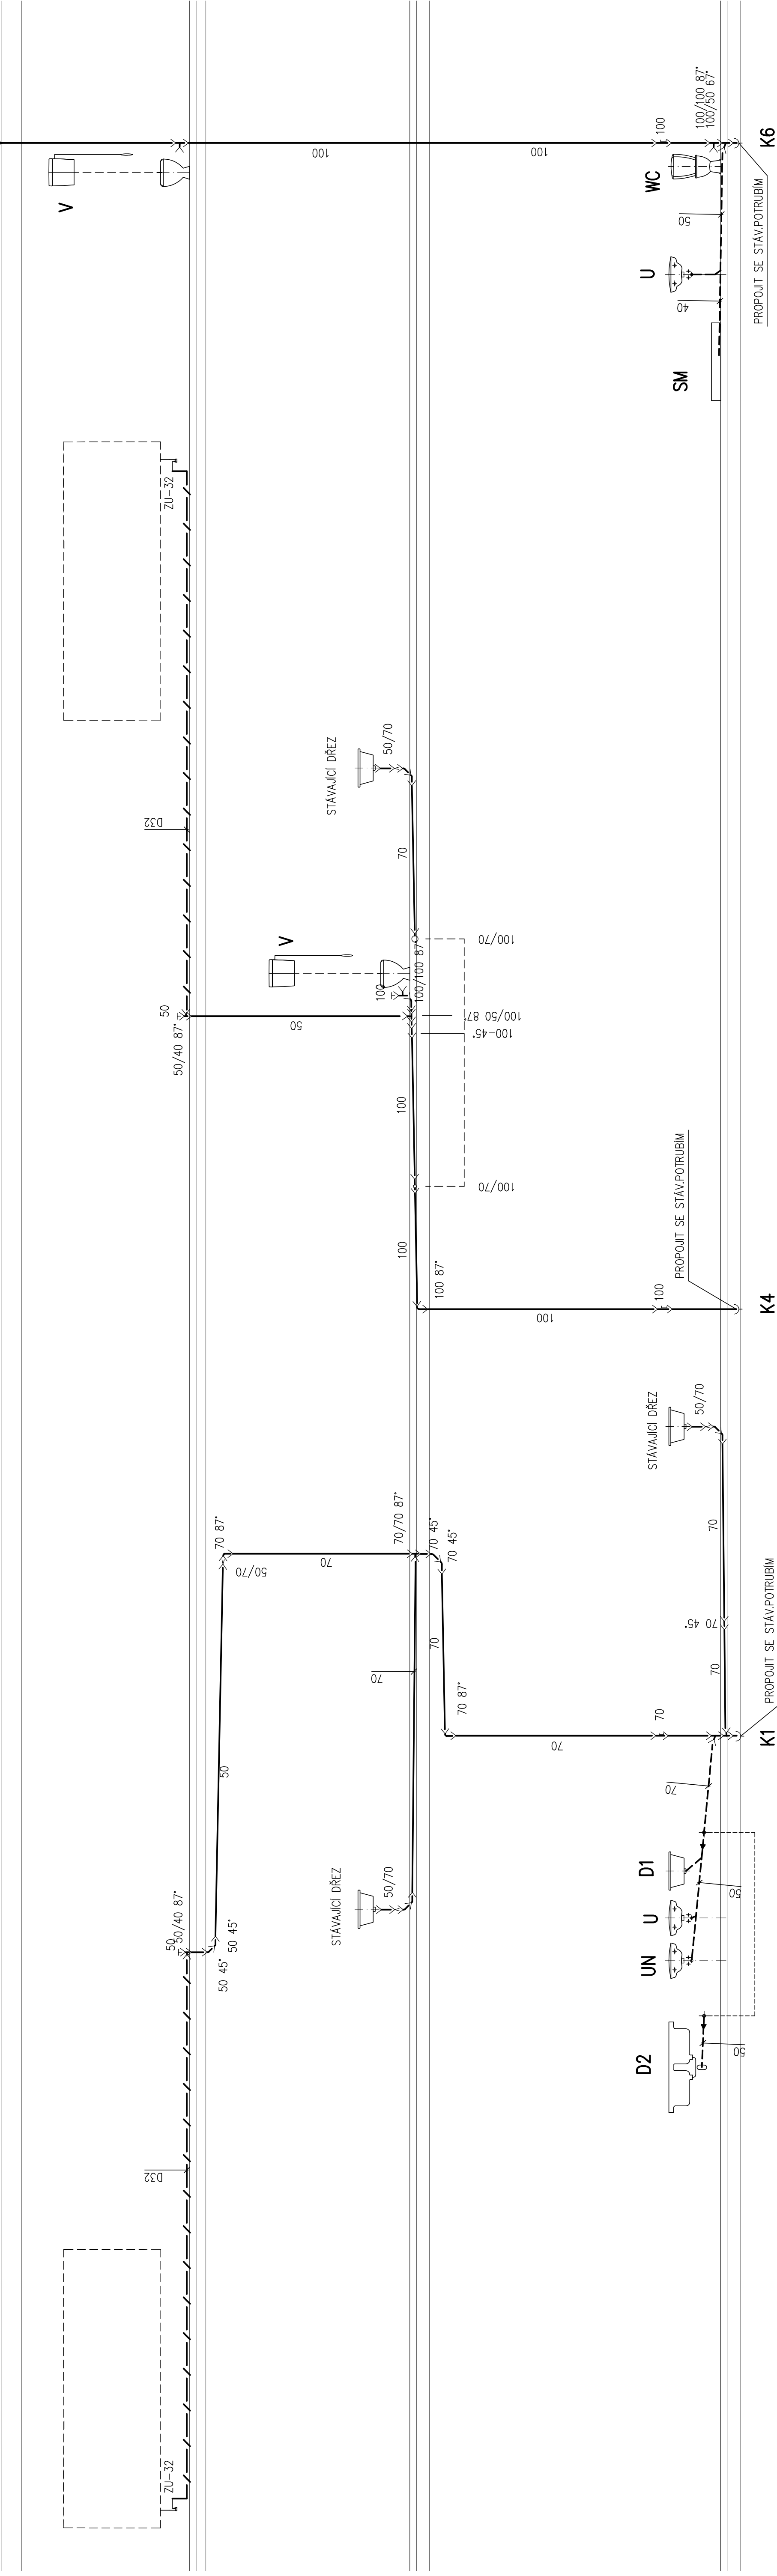


LEGENDA POTRUBÍ

- POTRUBÍ STUDENÉ VODY PP- PN 16, PN 20
- POTRUBÍ TEPLÉ VODY PP- PN 16, PN 20
- POTRUBÍ OKULACE TEPLÉ VODY PP- PN 16, PN 20
- POTRUBÍ POŽÁRNÍ VODY –POTRUBÍ OCELOVÉ ZAVITOVÉ POZINKOVANÉ
- + — + — + — +
- STÁVAJÍCÍ ROZVOD PLYNU
- STÁVAJÍCÍ ROZVOD STLAČENÉHO VZDUCHU
- STÁVAJÍCÍ ROZVOD VAKUA
- ODVOD KONDENZÁTU
- KANALIZAČNÍ POTRUBÍ SPLAŠKOVÉ KANALIZACE –PP
- KANALIZAČNÍ POTRUBÍ SPLAŠKOVÉ KANALIZACE –PP–VEDENO V PODLAŽE
- KANALIZAČNÍ POTRUBÍ DEŠŤOVÉ KANALIZACE –PP

LEGENDA ZAŘÍZOVACÍCH PŘEDMĚTŮ

- WC Klozet kombi s odpadem vodorovným, klozetovým sedátkem a rohovým ventilem
- U Umývadlo keramické 55cm s krytím na slon, se zápachovou uzávěrkou umývadlovou a baterií umývadlovou stojánkovou
- UN Umývadlo nerezové, se zápachovou uzávěrkou umývadlovou a baterií umývadlovou stojánkovou bezdotýkovou + napájecí zdroj
- V Výměla keramická, se splachovací nádrží vysokopoloženou + baterie dřezová nástěnná
- SM Sprchová vanička 1 200mm +zápachová uzávěrka sprchová a baterie sprchová nástěnná + sprchový set
- D1 Dřez nerez jednoduchýse zápachovou uzávěrkou dřezovou + baterie dřezová nástěnná
- D2 Dřez nerez dvojitý se zápachovou uzávěrkou dřezovou + baterie dřezová nástěnná

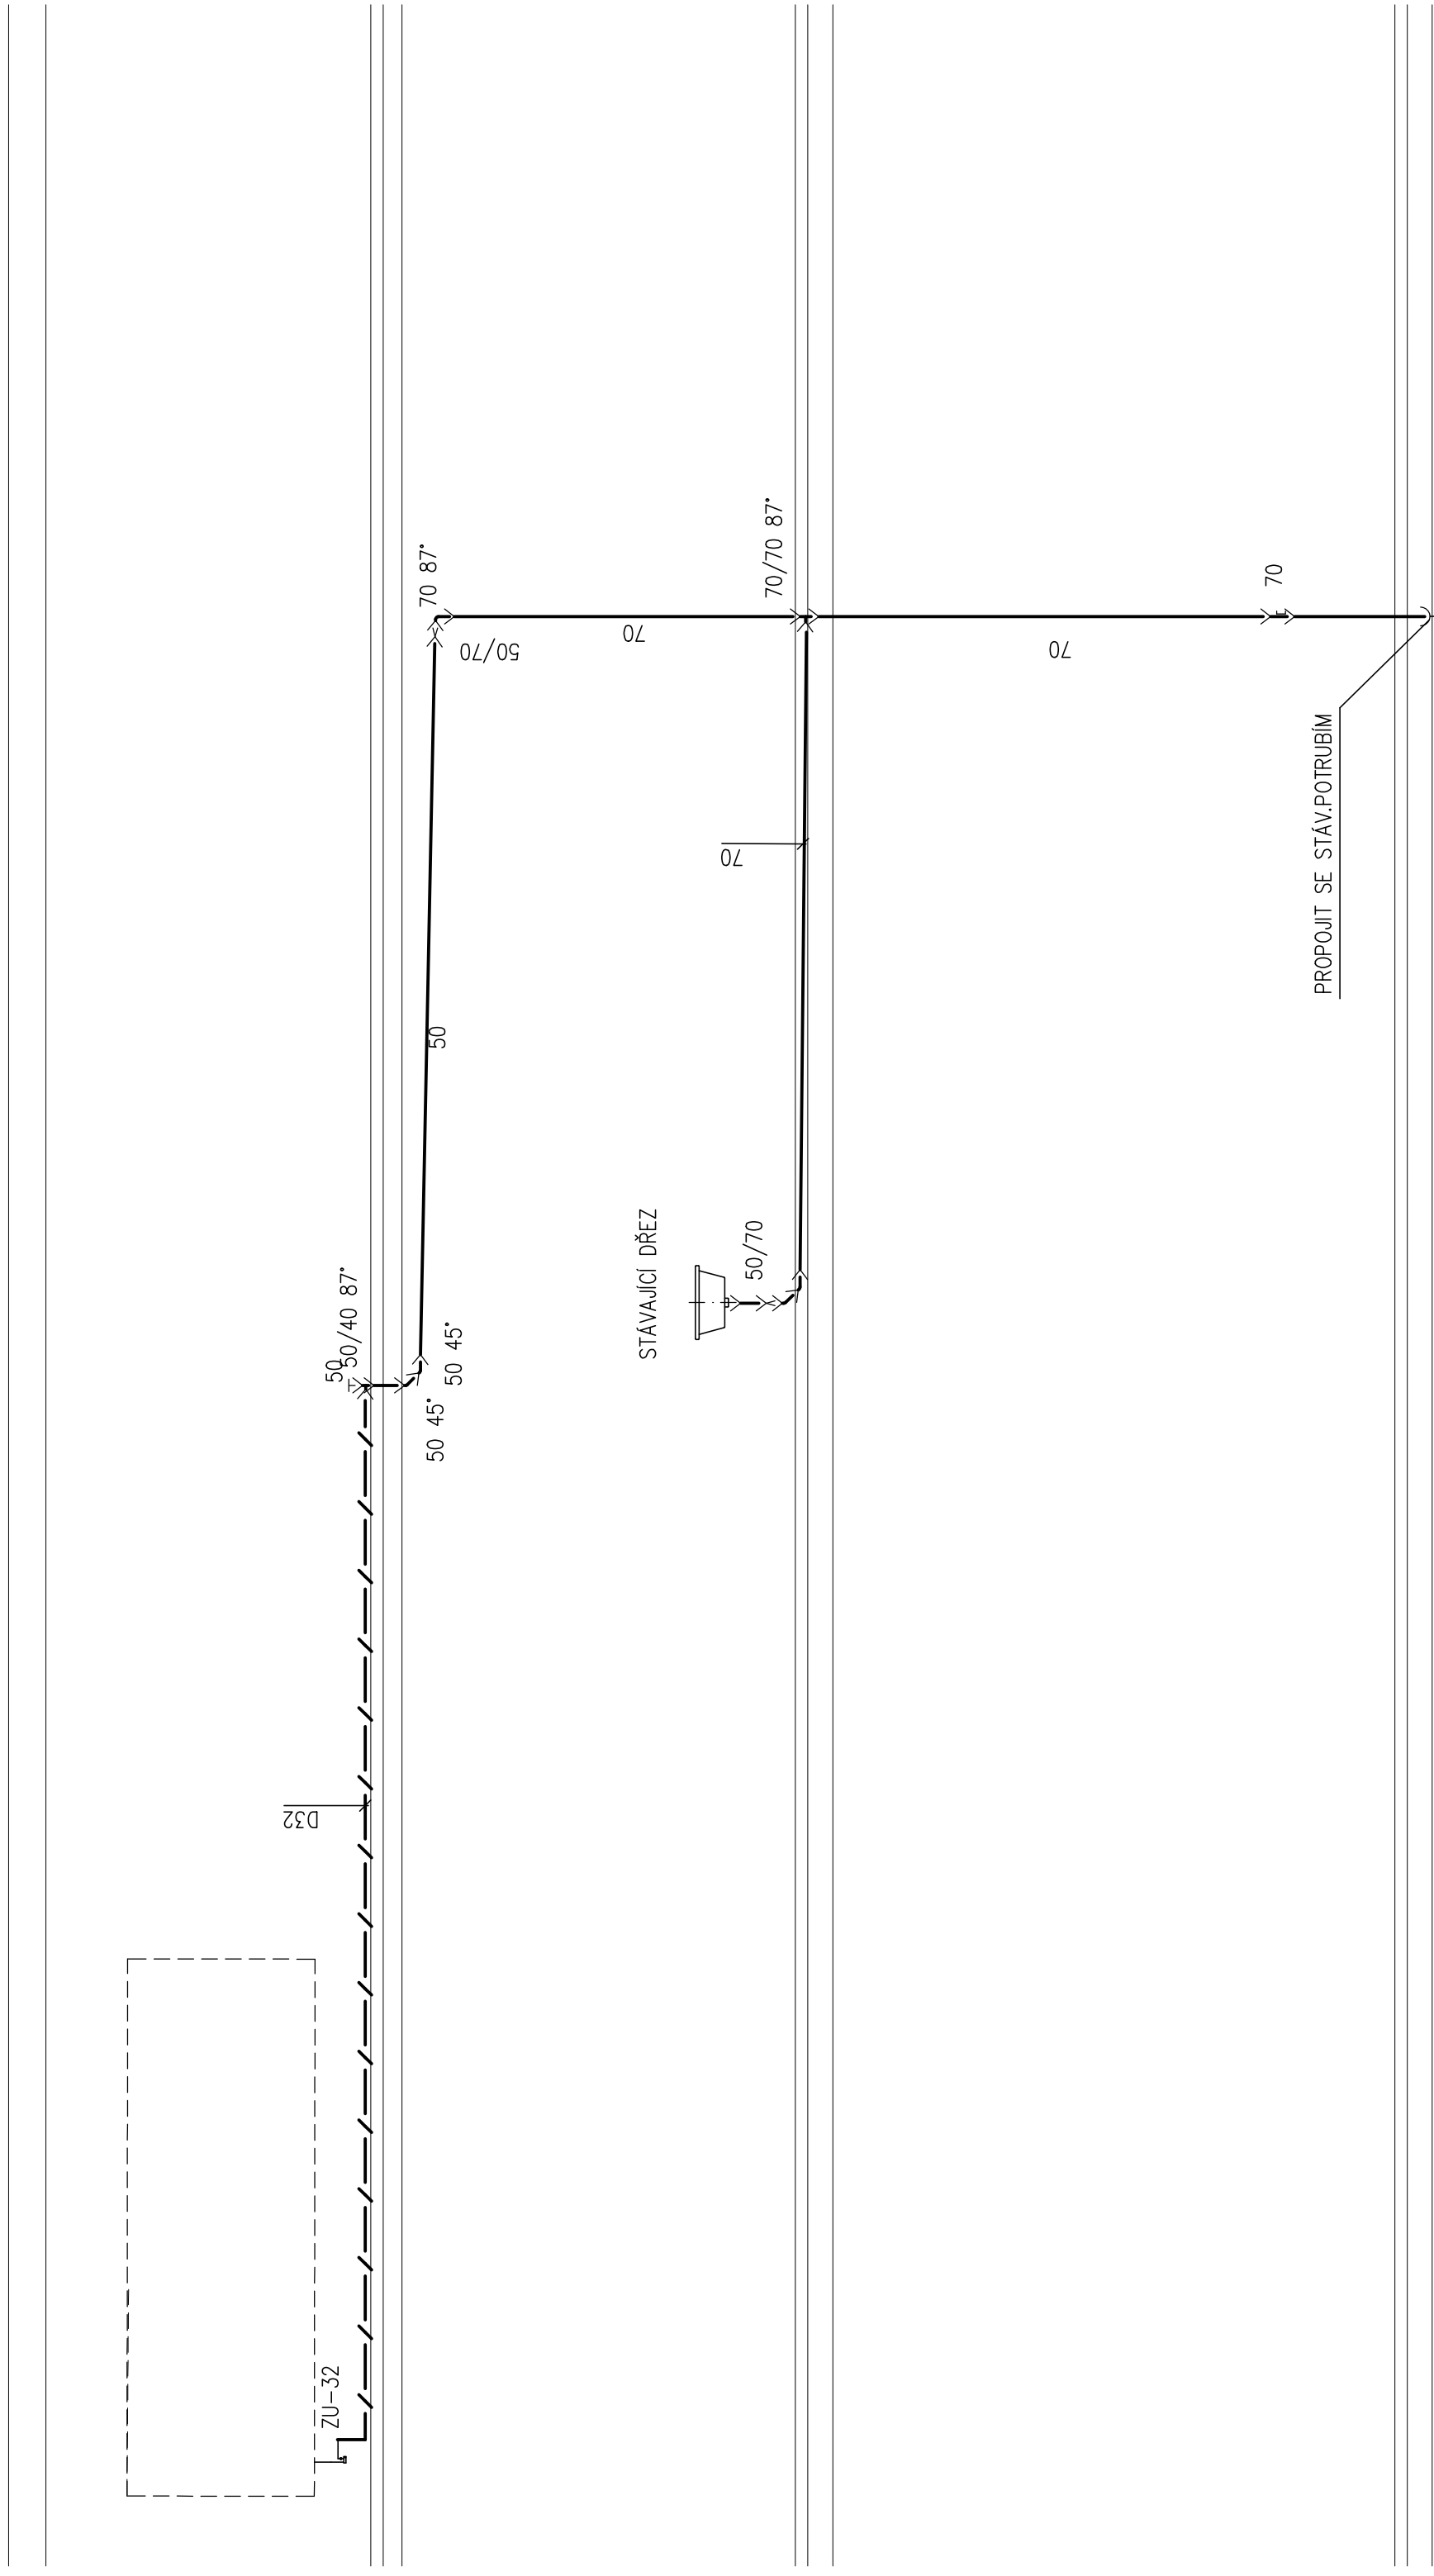

ZDRAVOTECHNICKÉ INSTALCE

VED.PROJEKTU ING.LJHOLINKA HOL		ZODP.PROJEKTANT PROJEKTANT	MÍSTO STAVBY OSTRAVA-PORUBA 17.LISTOPADU 15/2172	idea atelier	INVESTICE ARCHITEKTURA INŽENÝRSKÁ FIRMA OSTRAVA 706 04 OSTRAVA
ZODP.PROJ.SPEC. L.JERAKASOVA	PROJEKTANT HOL	KONTROLÓVAL ING.LJHOLINKA HOL	INVESTOR OSTRAVA 17.LISTOPADU 15/2172 OSTRAVA-PORUBA		
REKONSTRUKCE ROZVODŮ TUV, SV A KANALIZACE V BUDOVĚ "C"					FORMÁT A0
SCHÉMA KANALIZACE I.					RÍZEN 2018
					DATUM STUPEN P.D. DPS
					ZČÍSLO 30-7/18
					MĚŘÍTKO Č.V.
					1:50 407