


LEGENDA POTRUBÍ

- | | |
|-------|---|
| ----- | POTRUBÍ STUPNĚ VODY PP-16, PN 16, PN 20 |
| ----- | POTRUBÍ TEPE VODY PP-16, PN 16, PN 20 |
| ----- | POTRUBÍ OKURČOVACÍ TEPE VODY PP-16, PN 20 |
| ----- | POTRUBÍ POŽÁRNÍ VODY - POTRUBÍ OCELOVÉ ZAVÍTOSTE POKYNOVNÉ |
| ----- | STANICE ROZVOJ PLINU |
| ----- | STANICE KONTROLA A STŘEDNĚHO TISAKU |
| ----- | STANICE ROZDĚLŮ |
| ----- | STANICE KONTROLA |
| ----- | OVLAD KONKRETNÍ |
| ----- | KANALIZACE POTRUBÍ ŠPACHOVÉ KANALIZACE -PP |
| ----- | KANALIZACE POTRUBÍ ŠPACHOVÉ KANALIZACE -PP-KERVEN V PODLAZE |
| ----- | KANALIZACE POTRUBÍ BEŠTÖVE KANALIZACE -PP |

LEGENDA ZAŘÍZOVACÍCH PŘEDMĚTŮ

- [illegible]

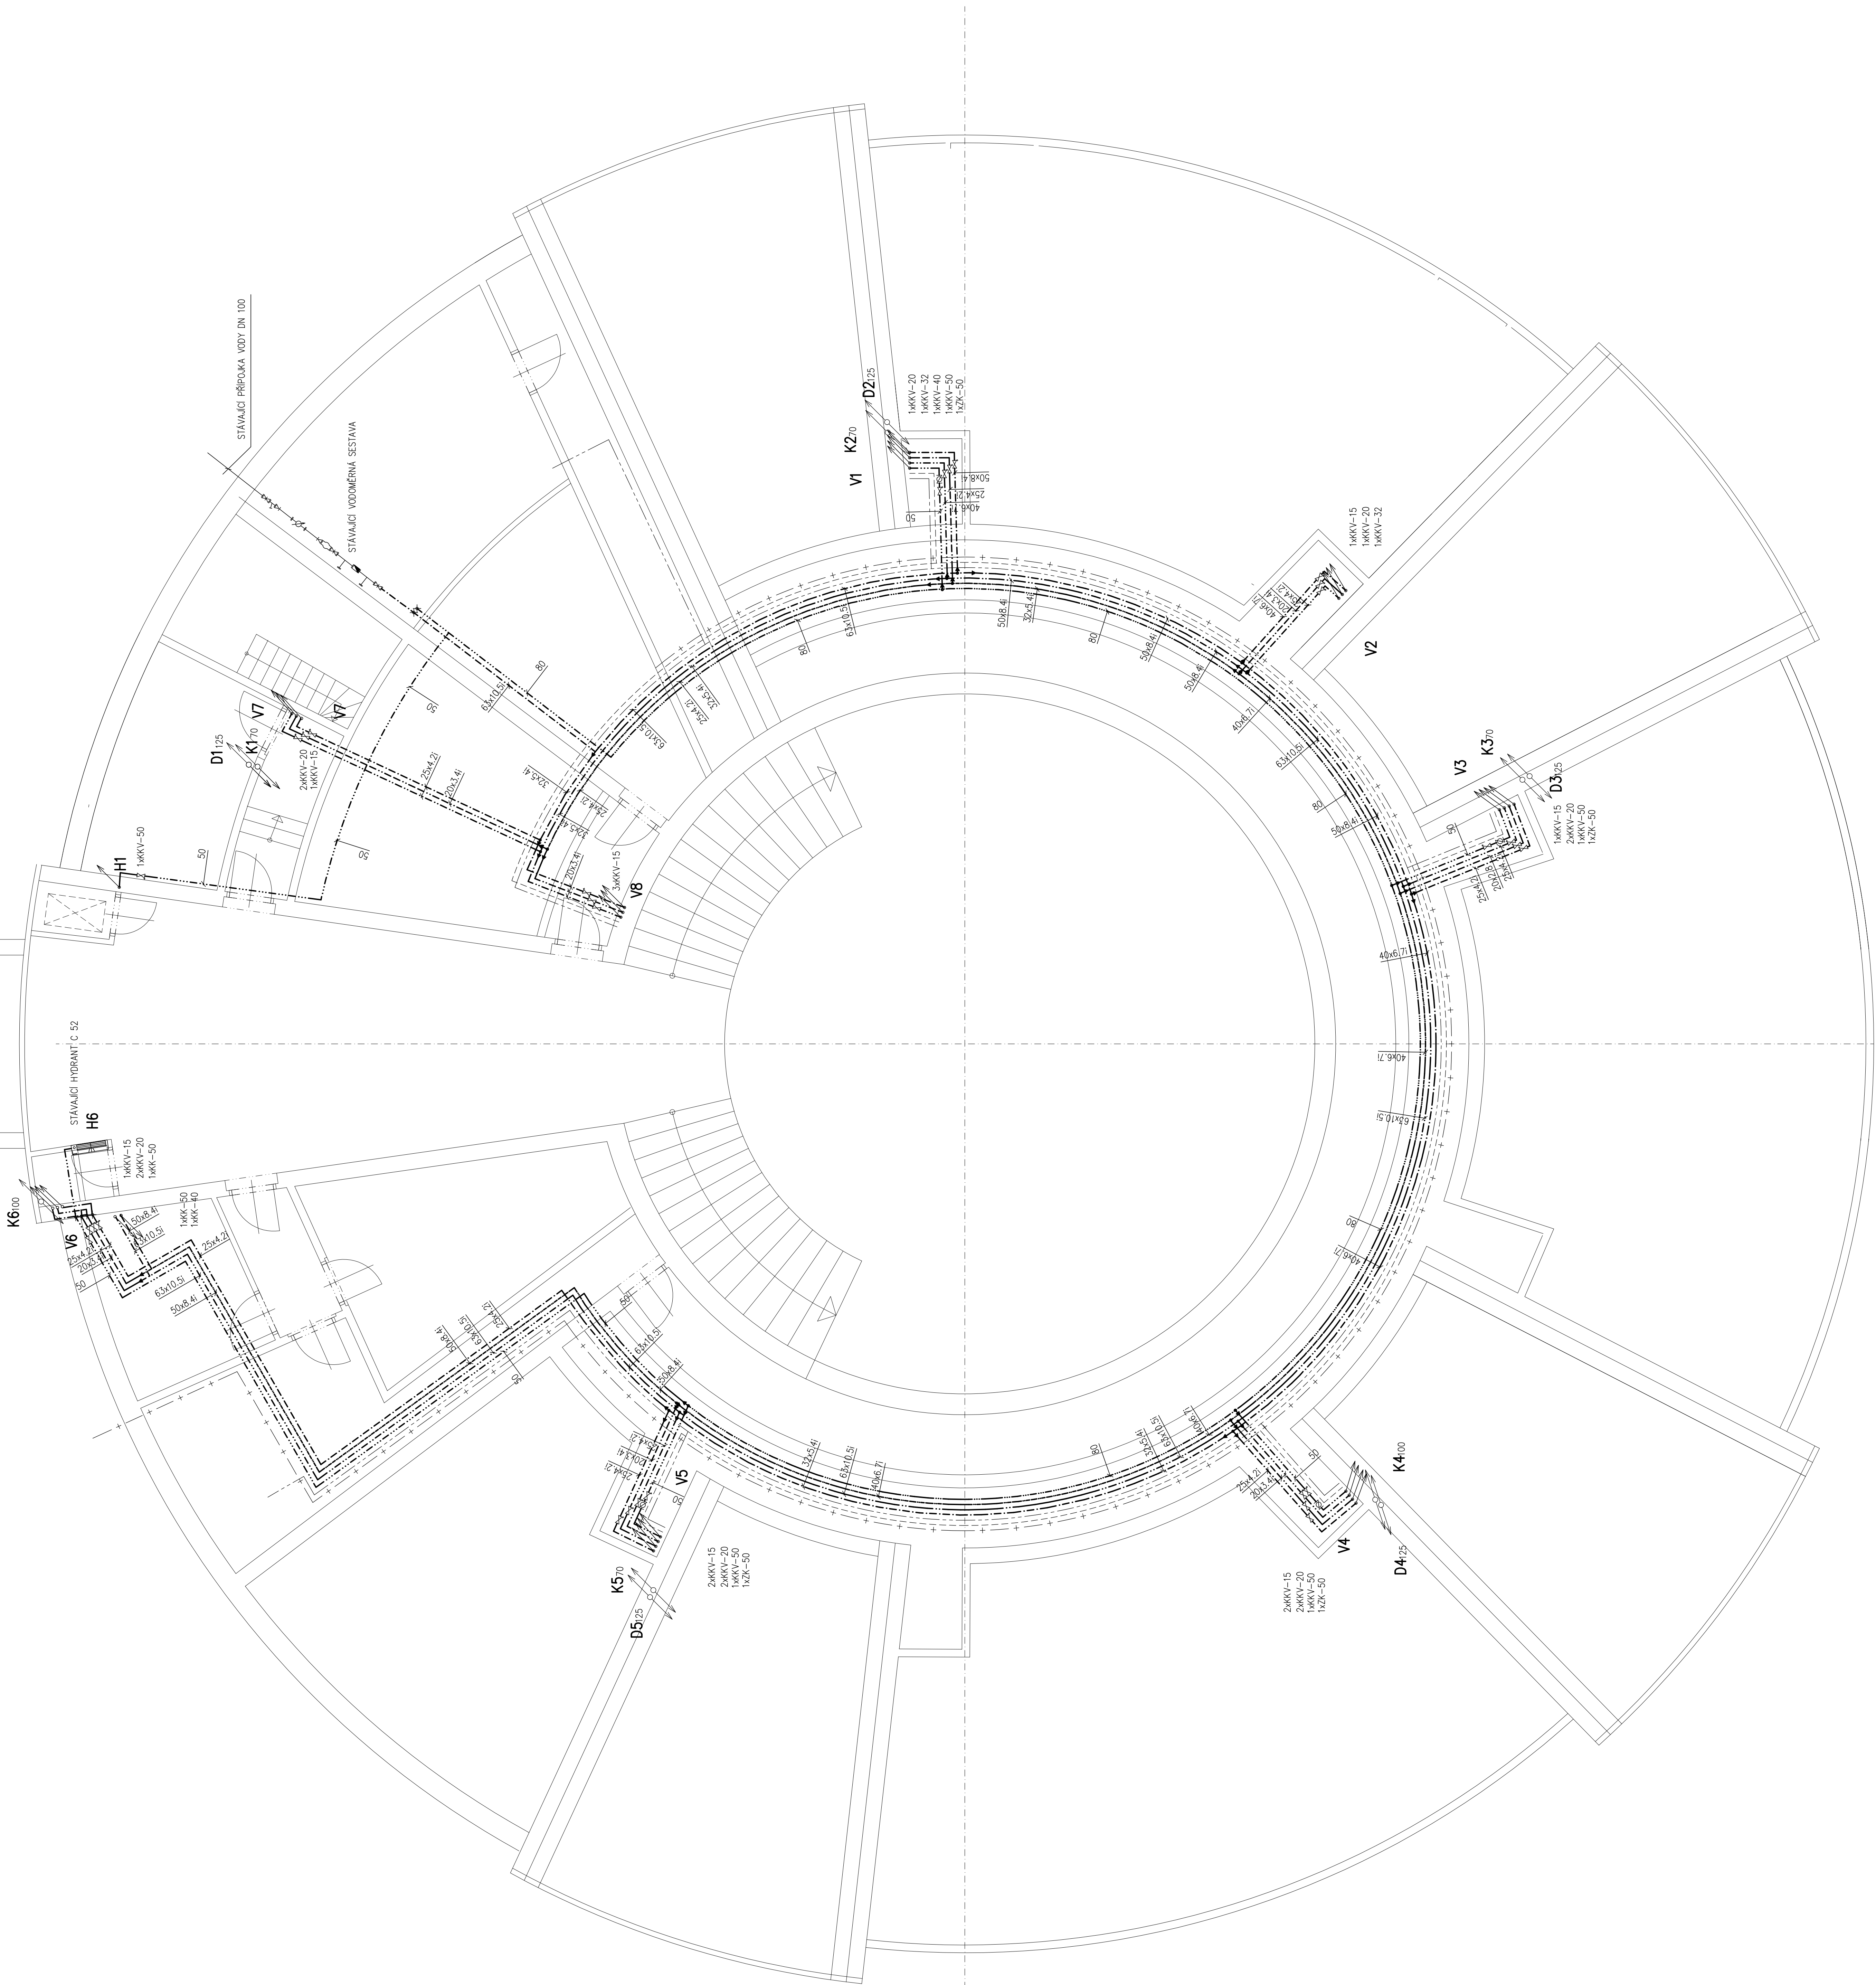

ZDRAVOTECHNICKÉ INSTALCE

[illegible]