LEGENDA POTRUBÍ

- POTRUBÍ STUDENÉ VODY PPr PN 16, PN 20
- POTRUBÍ TEPLÉ VODY PPr PN 16, PN 20
- POTRUBÍ CIRKULACE TEPLÉ VODY PPr PN 16, PN 20
- POTRUBÍ POŽÁRNÍ VODY –POTRUBÍ OCELOVÉ ZÁVITOVÉ POZINKOVANÉ
- STÁVAJÍCÍ ROZVOD PLYNU
- STÁVAJÍCÍ ROZVOD STLAČENÉHO VZDUCHU
- STÁVAJÍCÍ ROZVOD VAKUA
- ODVOD KONDENZÁTU
- KANALIZAČNÍ POTRUBÍ SPLAŠKOVÉ KANALIZACE –PP
- KANALIZAČNÍ POTRUBÍ SPLAŠKOVÉ KANALIZACE –PP–VEDENO V PODLAZE
- KANALIZAČNÍ POTRUBÍ DEŠŤOVÉ KANALIZACE –PP

LEGENDA ZAŘIZOVACÍCH PŘEDMĚTŮ

WC	Klozet kombi s odpadem vodorovným, klozetovým sedátkem a rohovým ventilem
U	Umývadlo keramické 55cm s krytem na sifon, se zápachovou uzávěrkou umývadlovou a baterií umývadlovou stojánkovou
UN	Umývadlo nerezové, se zápachovou uzávěrkou umývadlovou a baterií umývadlovou stojánkovou bezdotykovou + napájecí zdroj
V	Výlevka keramická, se splachovací nádrží vysokopoloženou + baterie dřezová nástěnná
SM	Sprchová vanička 1 200mm +zápachová uzávěrka sprchová a baterie sprchová nástěnná + sprchový set
D1	Dřez nerez jednoduchý,se zápachovou uzávěrkou dřezovou + baterie dřezová nástěnná
D2	Dřez nerez dvojitý se zápachovou uzávěrkou dřezovou + baterie dřezová nástěnná

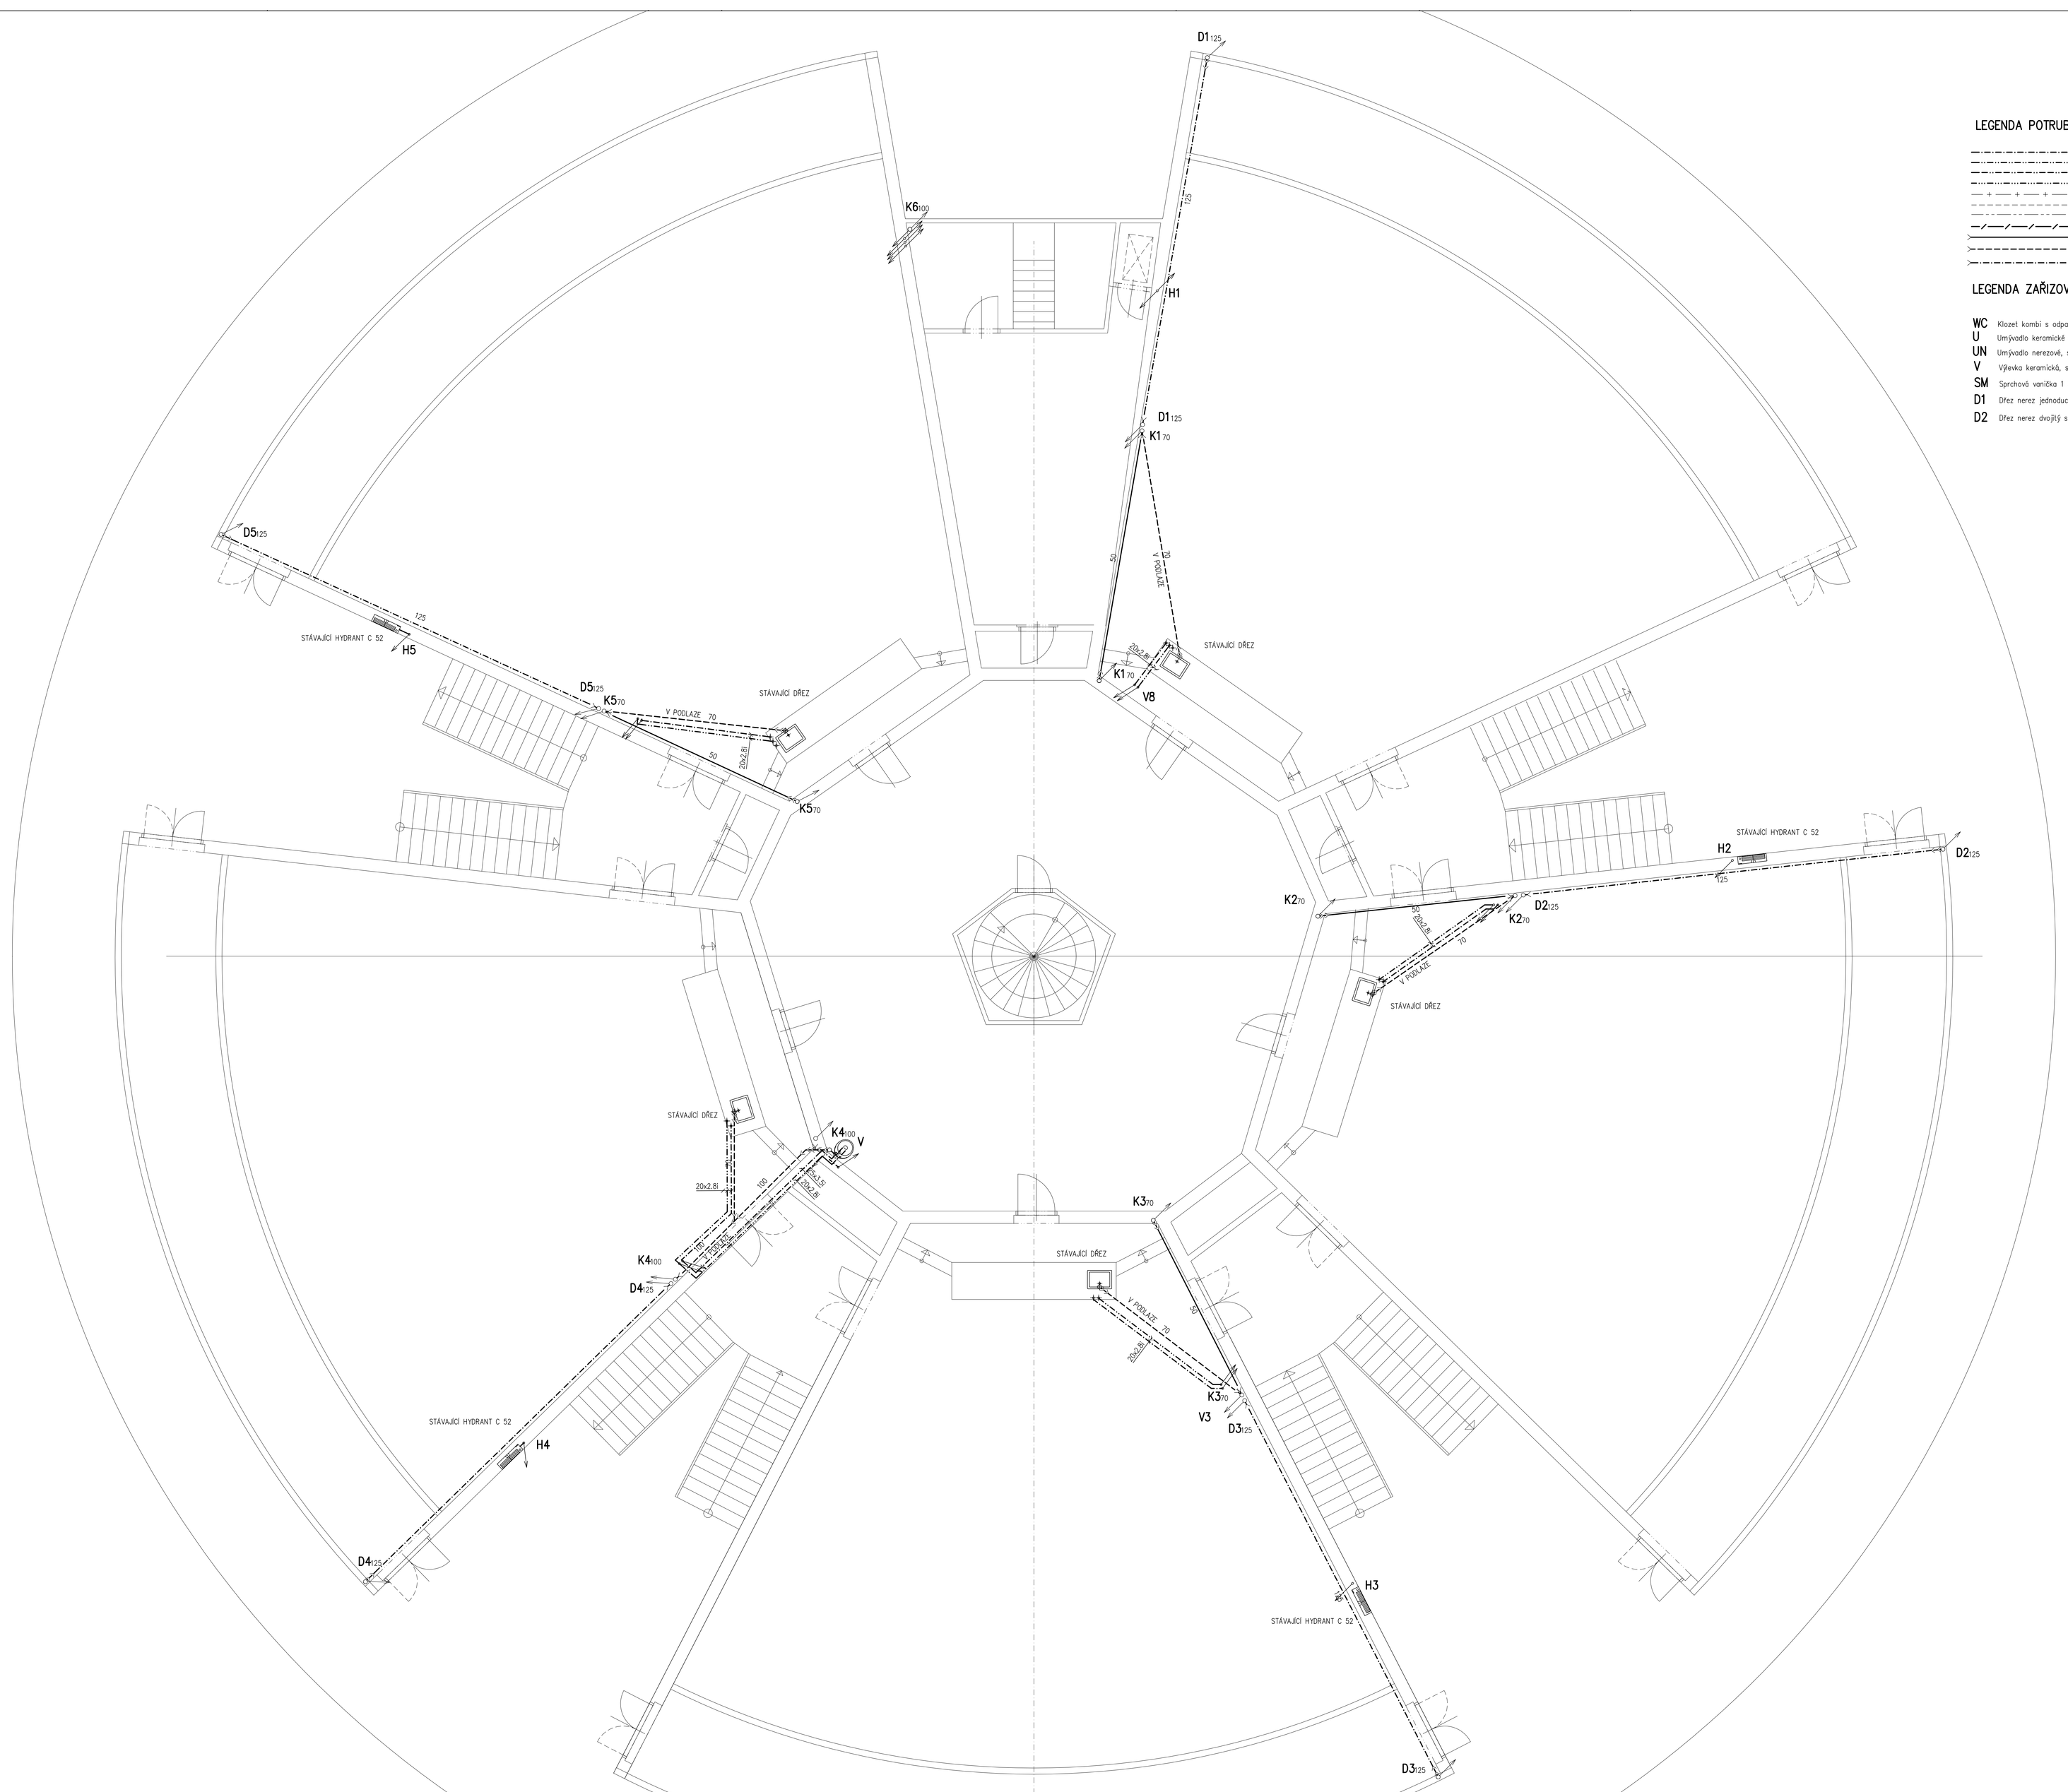

ZDRAVOTECHNICKÉ INSTALCE

VED.PROJEKTU	ZODP.PROJEKTANT	AUTOR	MÍSTO STAVBY
ING.I.HOLINKA			OSTRAVA–PORUBA
			17.LISTOPADU 15/2172
ZODP.PROJ.ŠPEC.	PROJEKTANT	KONTROLOVAL	INVESTOR
L.JERAKASOVÁ		ING.I.HOLINKA	VŠB TU OSTRAVA
			17.LISTOPADU 15/2172
			OSTRAVA-PORUBA

idea ateliér SPOL.S R.O.
ARCHITEKTURA DESIGN
INVESTICE UL.STRMÁ 12
709 00 OSTRAVA

REKONSTRUKCE ROZVODŮ TUV, SV A KANALIZACE V BUDOVĚ "C"

PŮDORYS 2.NP.

FORMÁT	A0
DATUM	ŘÍJEN 2018
STUPEŇ P.D.	DPS
Z.ČÍSLO	30–7/18
MĚŘÍTKO	Č.V.
1:50	404