


# BLOK 1a


# BLOK 1b

# BLOK 1c

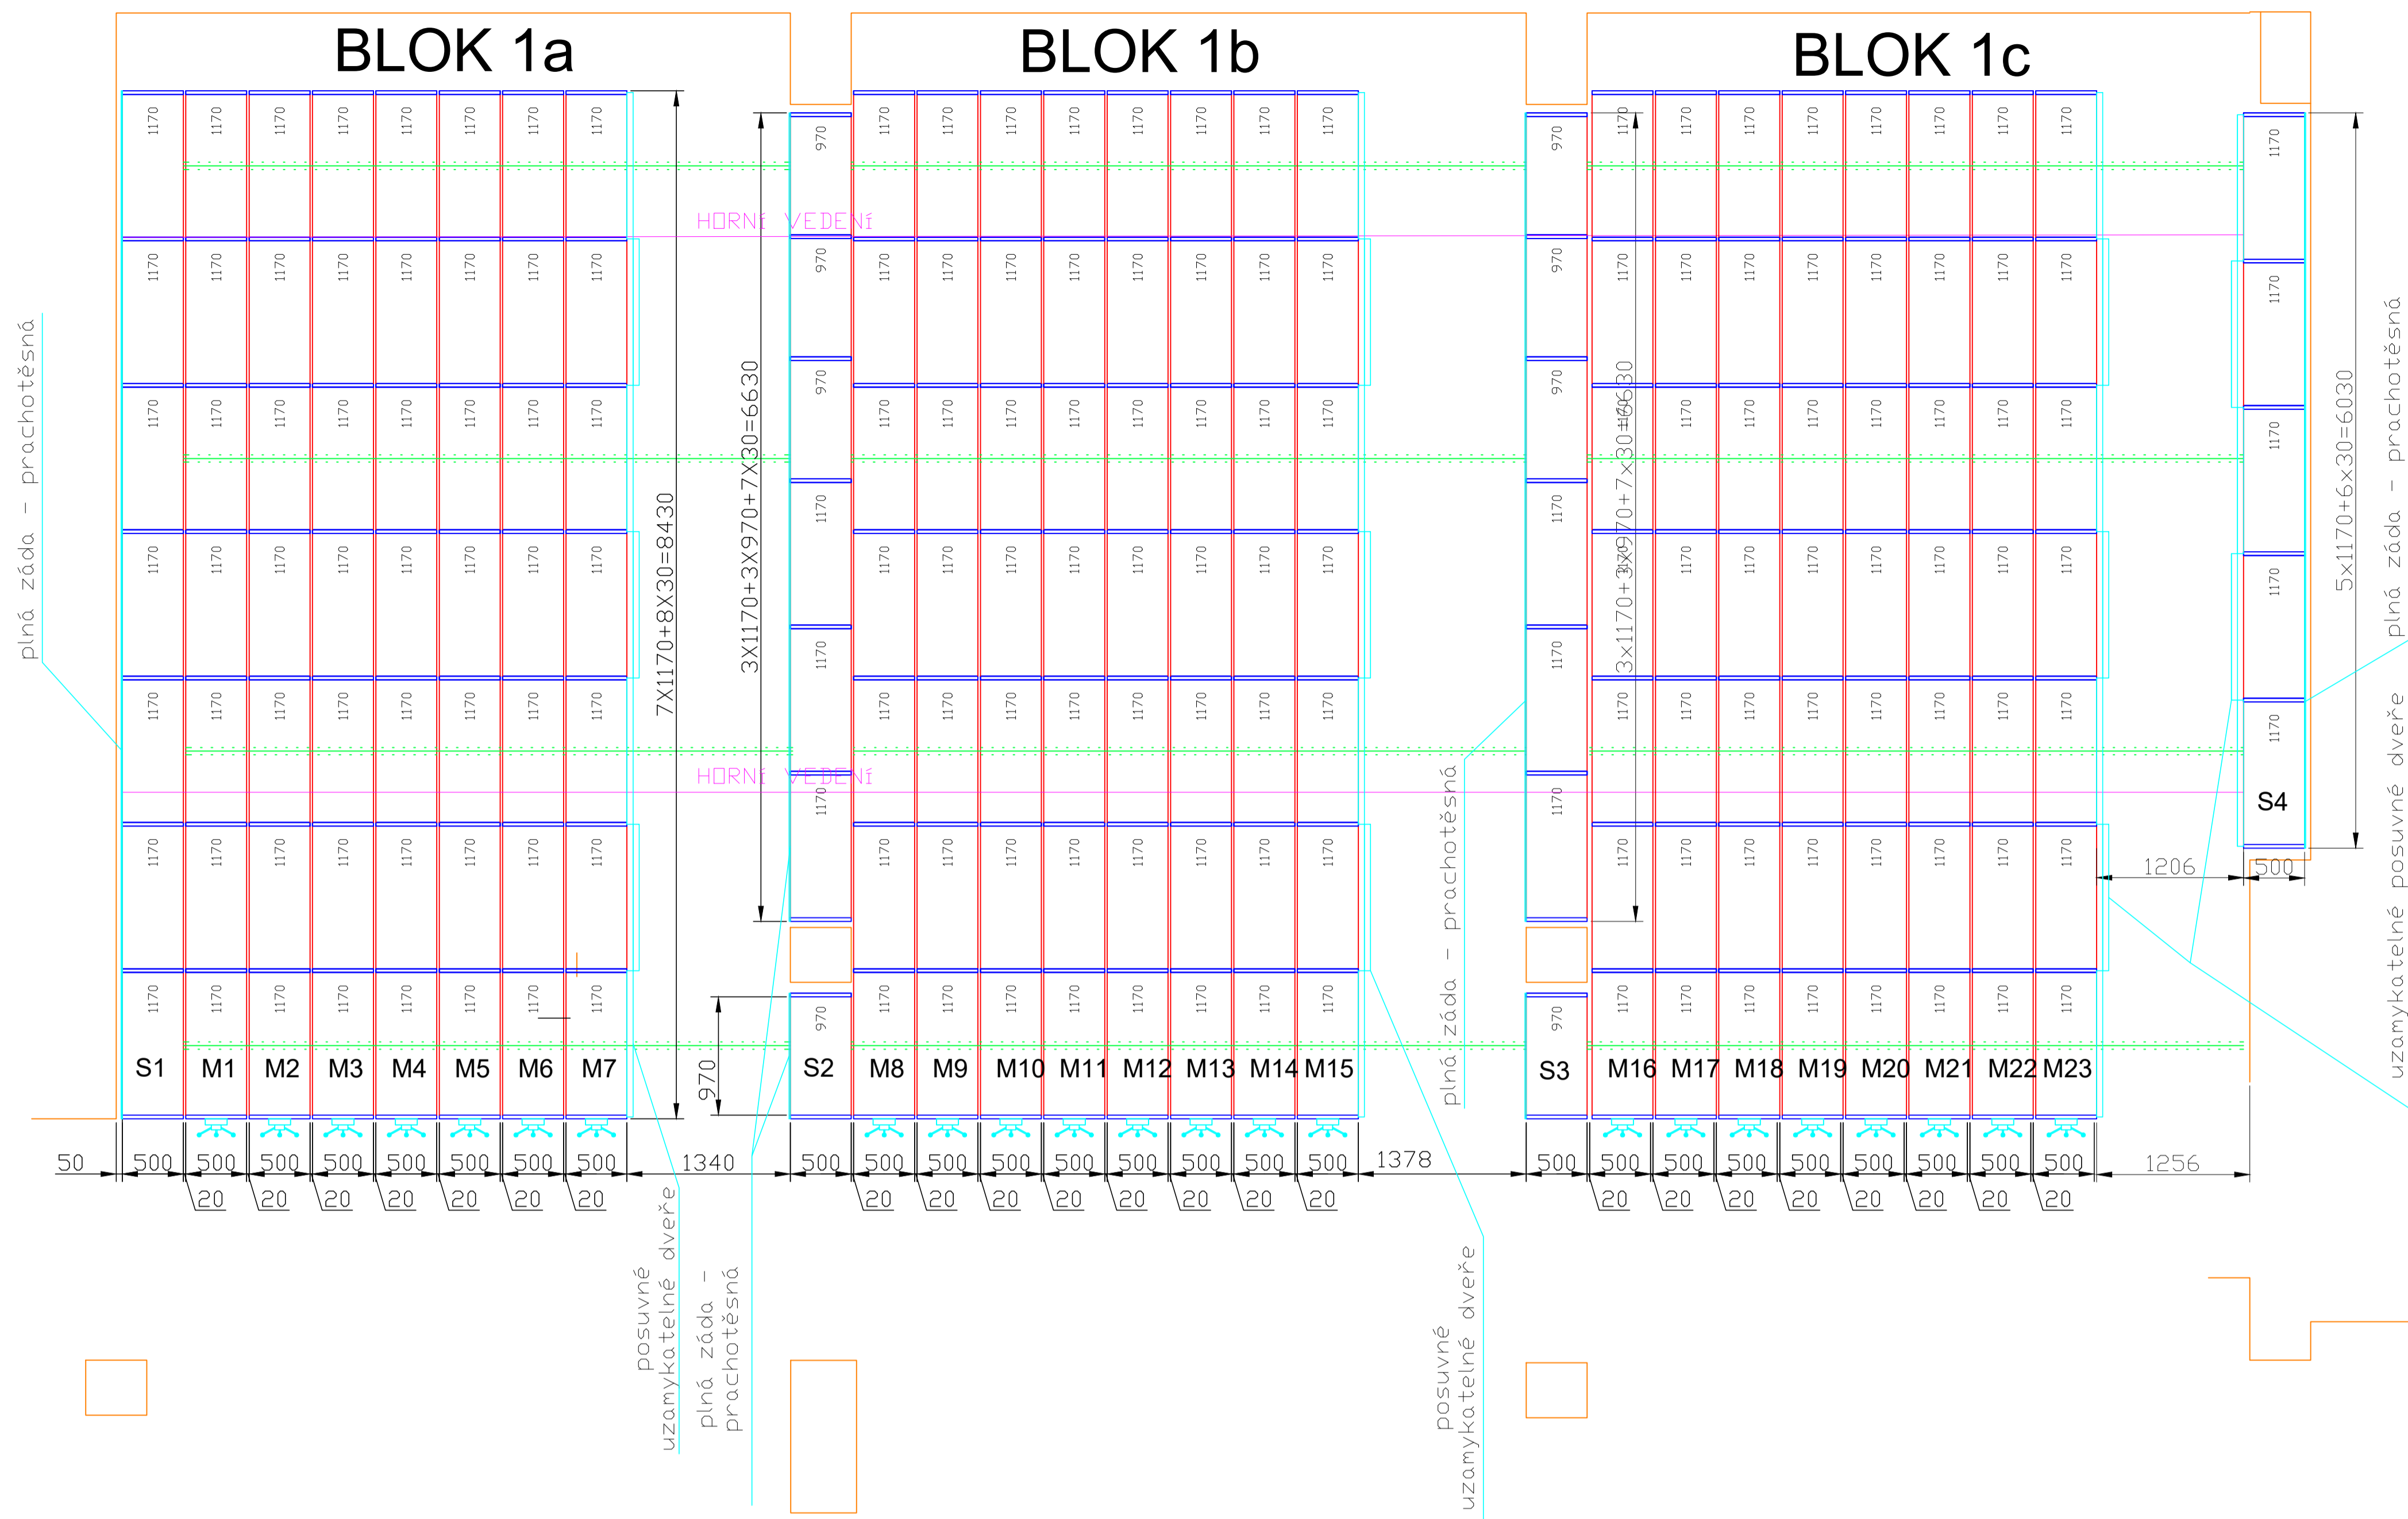


Regály jsou určeny pro skladování archiválií, knih, novin, časopisů apod. formátů do A4, nejsou vhodné pro skladování šanonů  
 Prachotěsné provedení regálů  
 Plné čelní rámy, plné zadní rámy  
 Koleje instalovány na podlaze skladu, nášlapové klíny  
 Stacionární regály umístěny na soklu výšky podvozku  
 Každá regálová řada (podvozek) z čelní strany opatřen magnetickou tabulí A4  
 Prostor u sloupů budovy S2 / S3 kryt prachotěsně plechem při sevření podvozků  
 Podvozky M7, M15 a M 23 uzamykatelné  
 Všechny podvozky s aretací


**VÝŠKOVÉ ČLENĚNÍ BLOK 1b**  
 Mobilní regály  
 1170x5002R - 155KG  
 970x5001R - 180KG

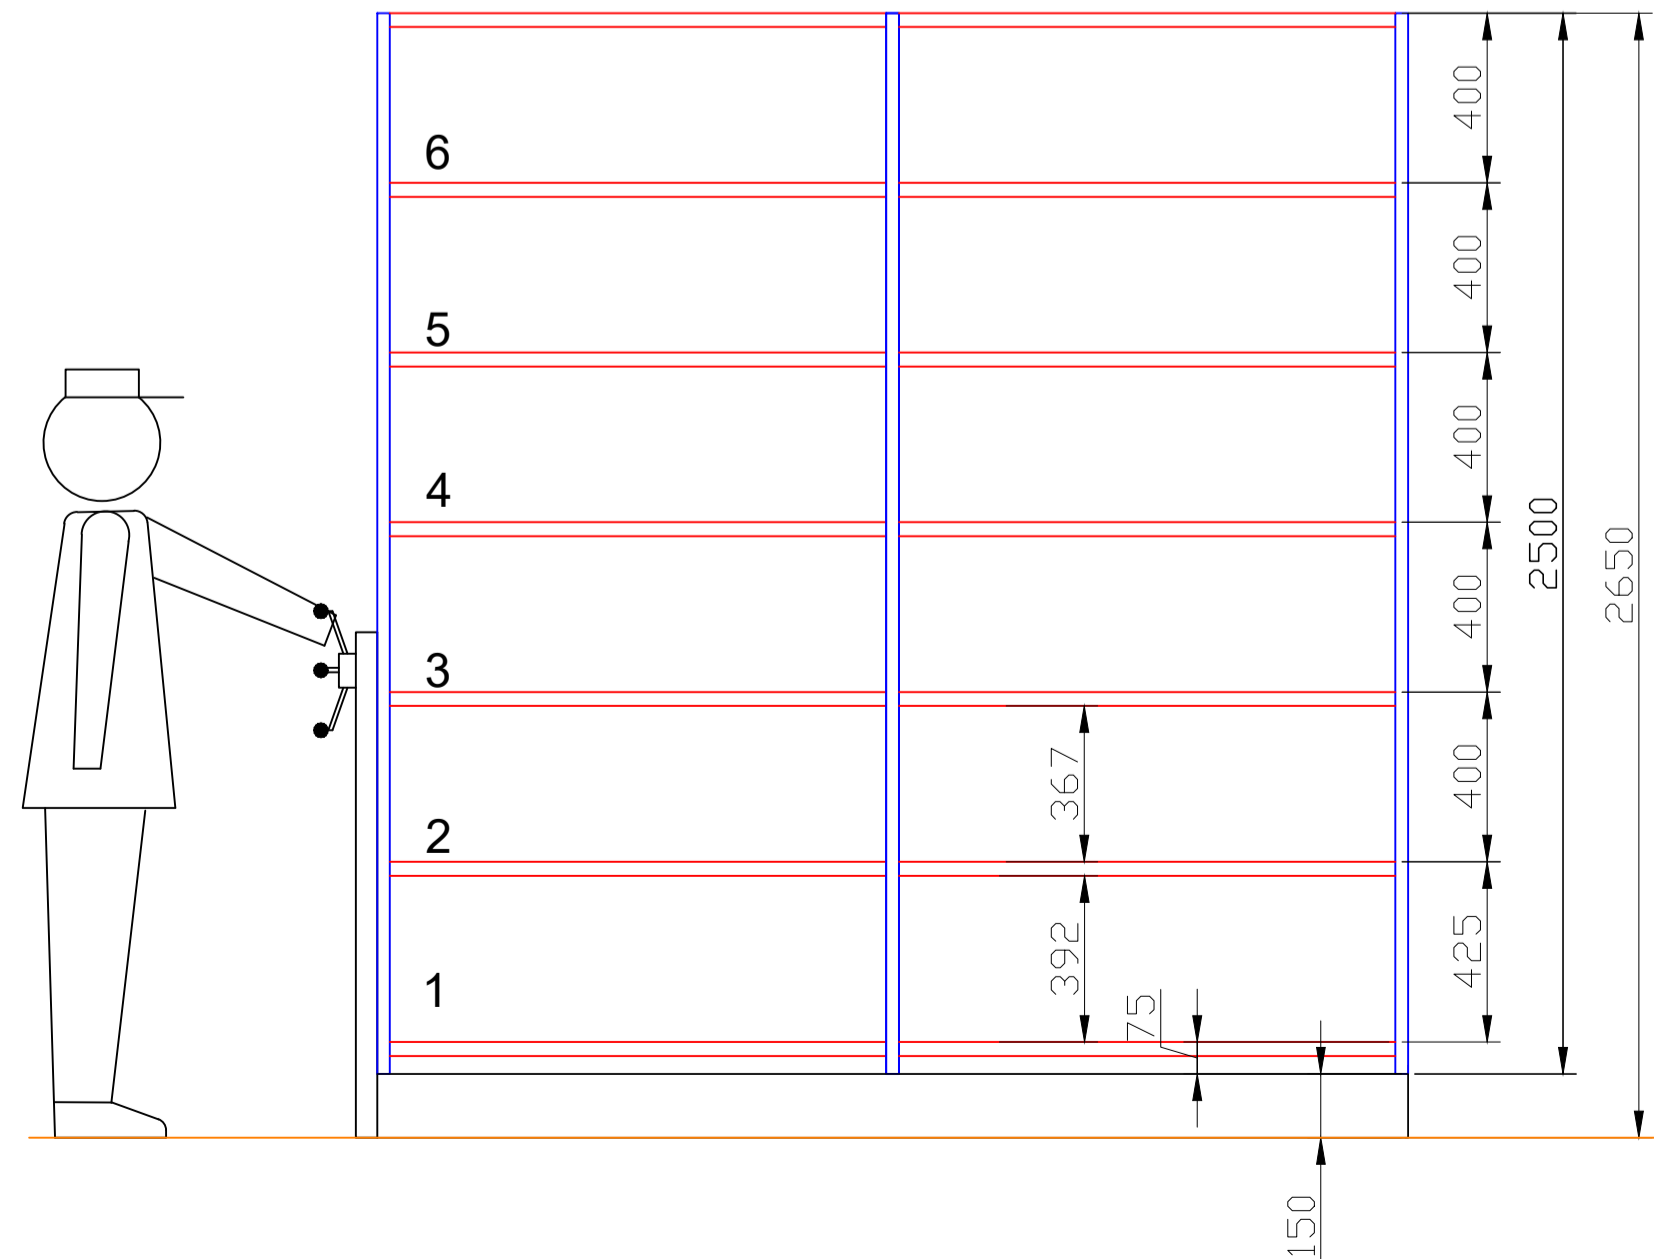

**VÝŠKOVÉ ČLENĚNÍ BLOK 1b**  
 Stacionární regály  
 1170x5002R - 155KG  
 970x5001R - 180KG

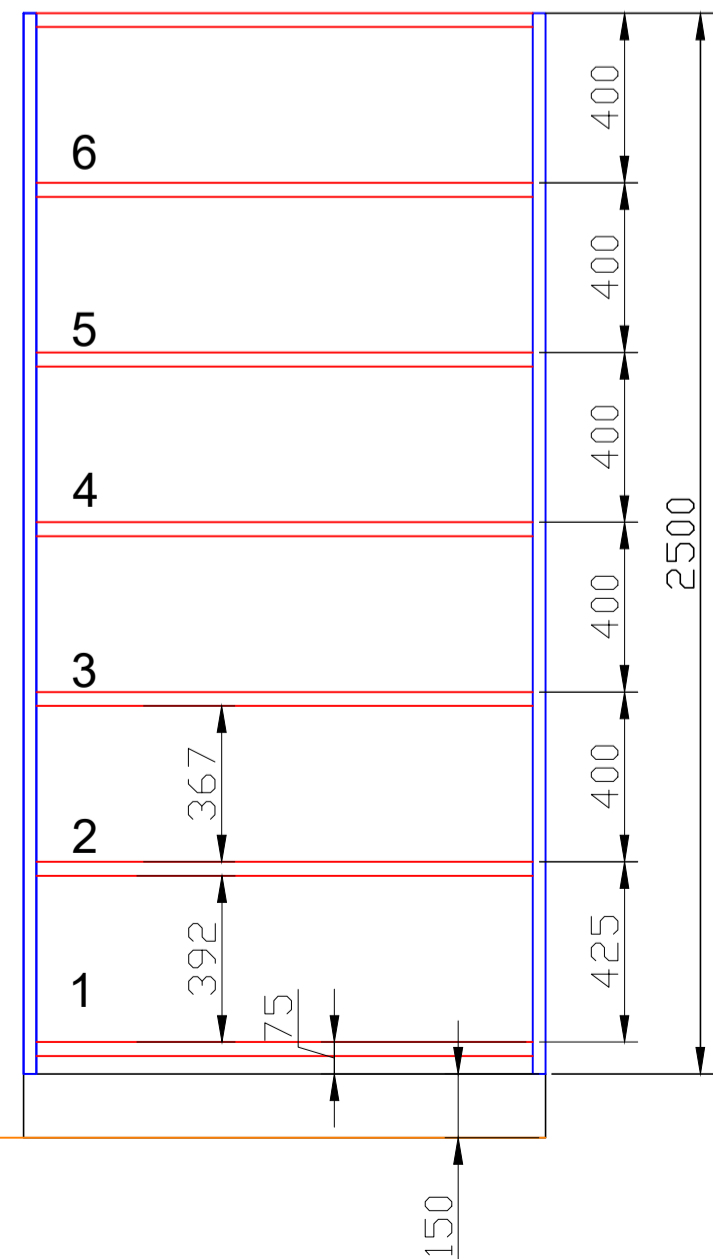

**VÝŠKOVÉ ČLENĚNÍ BLOK 1a,1c**  
 Mobilní regály  
 1170x5002R - 155KG  
 970x5001R - 180KG

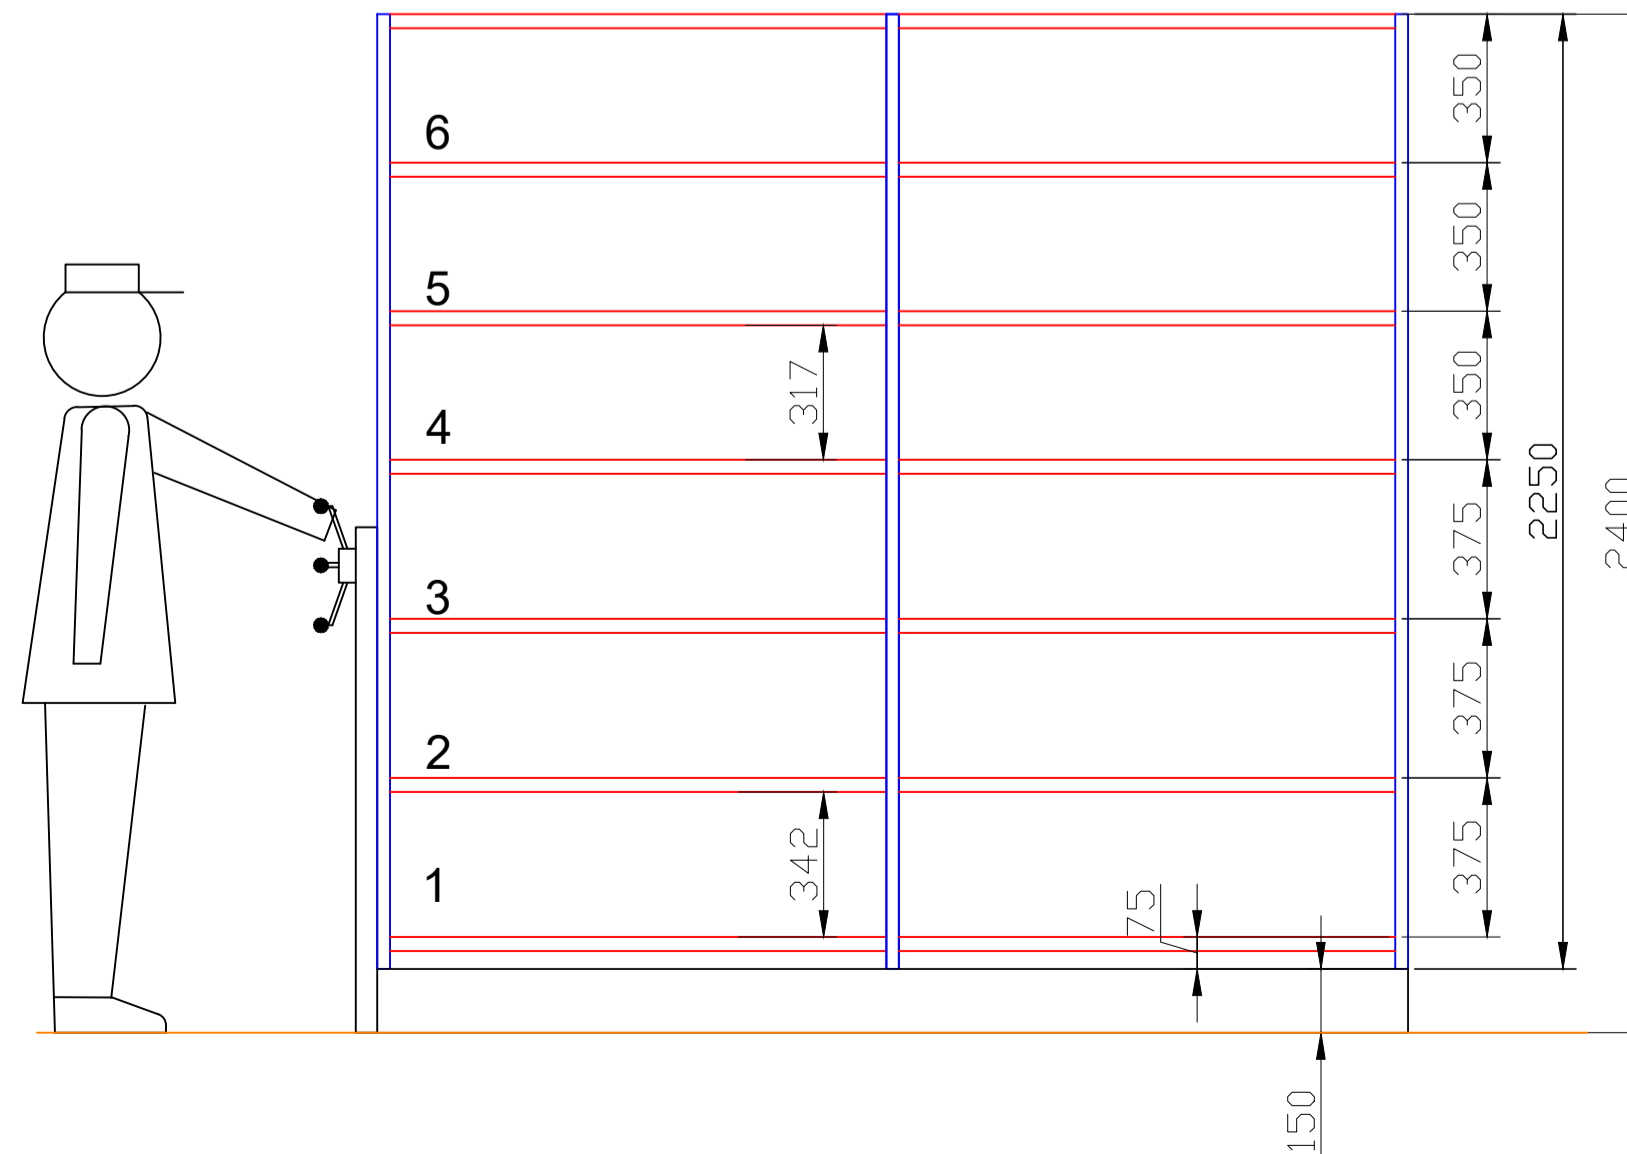

**VÝŠKOVÉ ČLENĚNÍ BLOK 1a,1c**  
 Stacionární regály  
 1170x5002R - 155KG  
 970x5001R - 180KG

