


ČÍSLO TISKU	ÚČEL MÍSTNOSTI	POCET LŮŽEK	POCET OSOBY	OSN.	OPRAVA PRŮBĚHU	STĚNY	STROP	POZNAMKA
201	PROVÍZNÍ LABORATOR - PPM	10,00	POKROVKA STĚNA	P5	PAROPUSTNÝ NÁTER	RAŠTLO 1		
202	SILAD - PPM	7,87	POKROVKA STĚNA	P6	PAROPUSTNÝ NÁTER	RAŠTLO 1		
203	CHOBBA	51,75	KERAMICKÁ GLÁŽBA	P6	PAROPUSTNÝ NÁTER	RAŠTLO 1		
205	PRACOVNÁ - NÍSTUT OPRAVKY	3,31	KOBEC	P17	PAROPUSTNÝ NÁTER	RAŠTLO 1		
206	SOUDOVÝ	6,30	KERAMICKÁ GLÁŽBA	P6, P18	PAROPUSTNÝ NÁTER	RAŠTLO 1		
207	NAKADNÉ VÝSTUP	5,38			PAROPUSTNÝ NÁTER	RAŠTLO 1		
208	MC ŽENY	4,90	KERAMICKÁ GLÁŽBA	P6	KERAMICKÝ OBKLAD	RAŠTLO 1		
209	MC MUŽI	7,81	KERAMICKÁ GLÁŽBA	P6	KERAMICKÝ OBKLAD	RAŠTLO 1		
210	DOMÍ MÍSTNOST	13,14	KOBEC	P17	PAROPUSTNÝ NÁTER	RAŠTLO 1		
211	PRACOVNÁ - NÍSTUT OPRAVKY	4,66	KOBEC	P17	PAROPUSTNÝ NÁTER	RAŠTLO 1		
212	PRACOVNÁ - KATEŽA OBRAŽENÍ	10,92	KOBEC	P17	PAROPUSTNÝ NÁTER	RAŠTLO 1		KERAMICKÝ OBKLAD
213	PRACOVNÁ - KATEŽA OBRAŽENÍ	15,44	KOBEC	P17	PAROPUSTNÝ NÁTER	RAŠTLO 1		KERAMICKÝ OBKLAD
214	PC UČEBNA - CAD/CAM	50,24	KOBEC	P17	PAROPUSTNÝ NÁTER	RAŠTLO 1		

## LEGENDA ZNAČENÍ

 VSTUP DO OBJEKTA


 VJEZD DO OBJEKTA

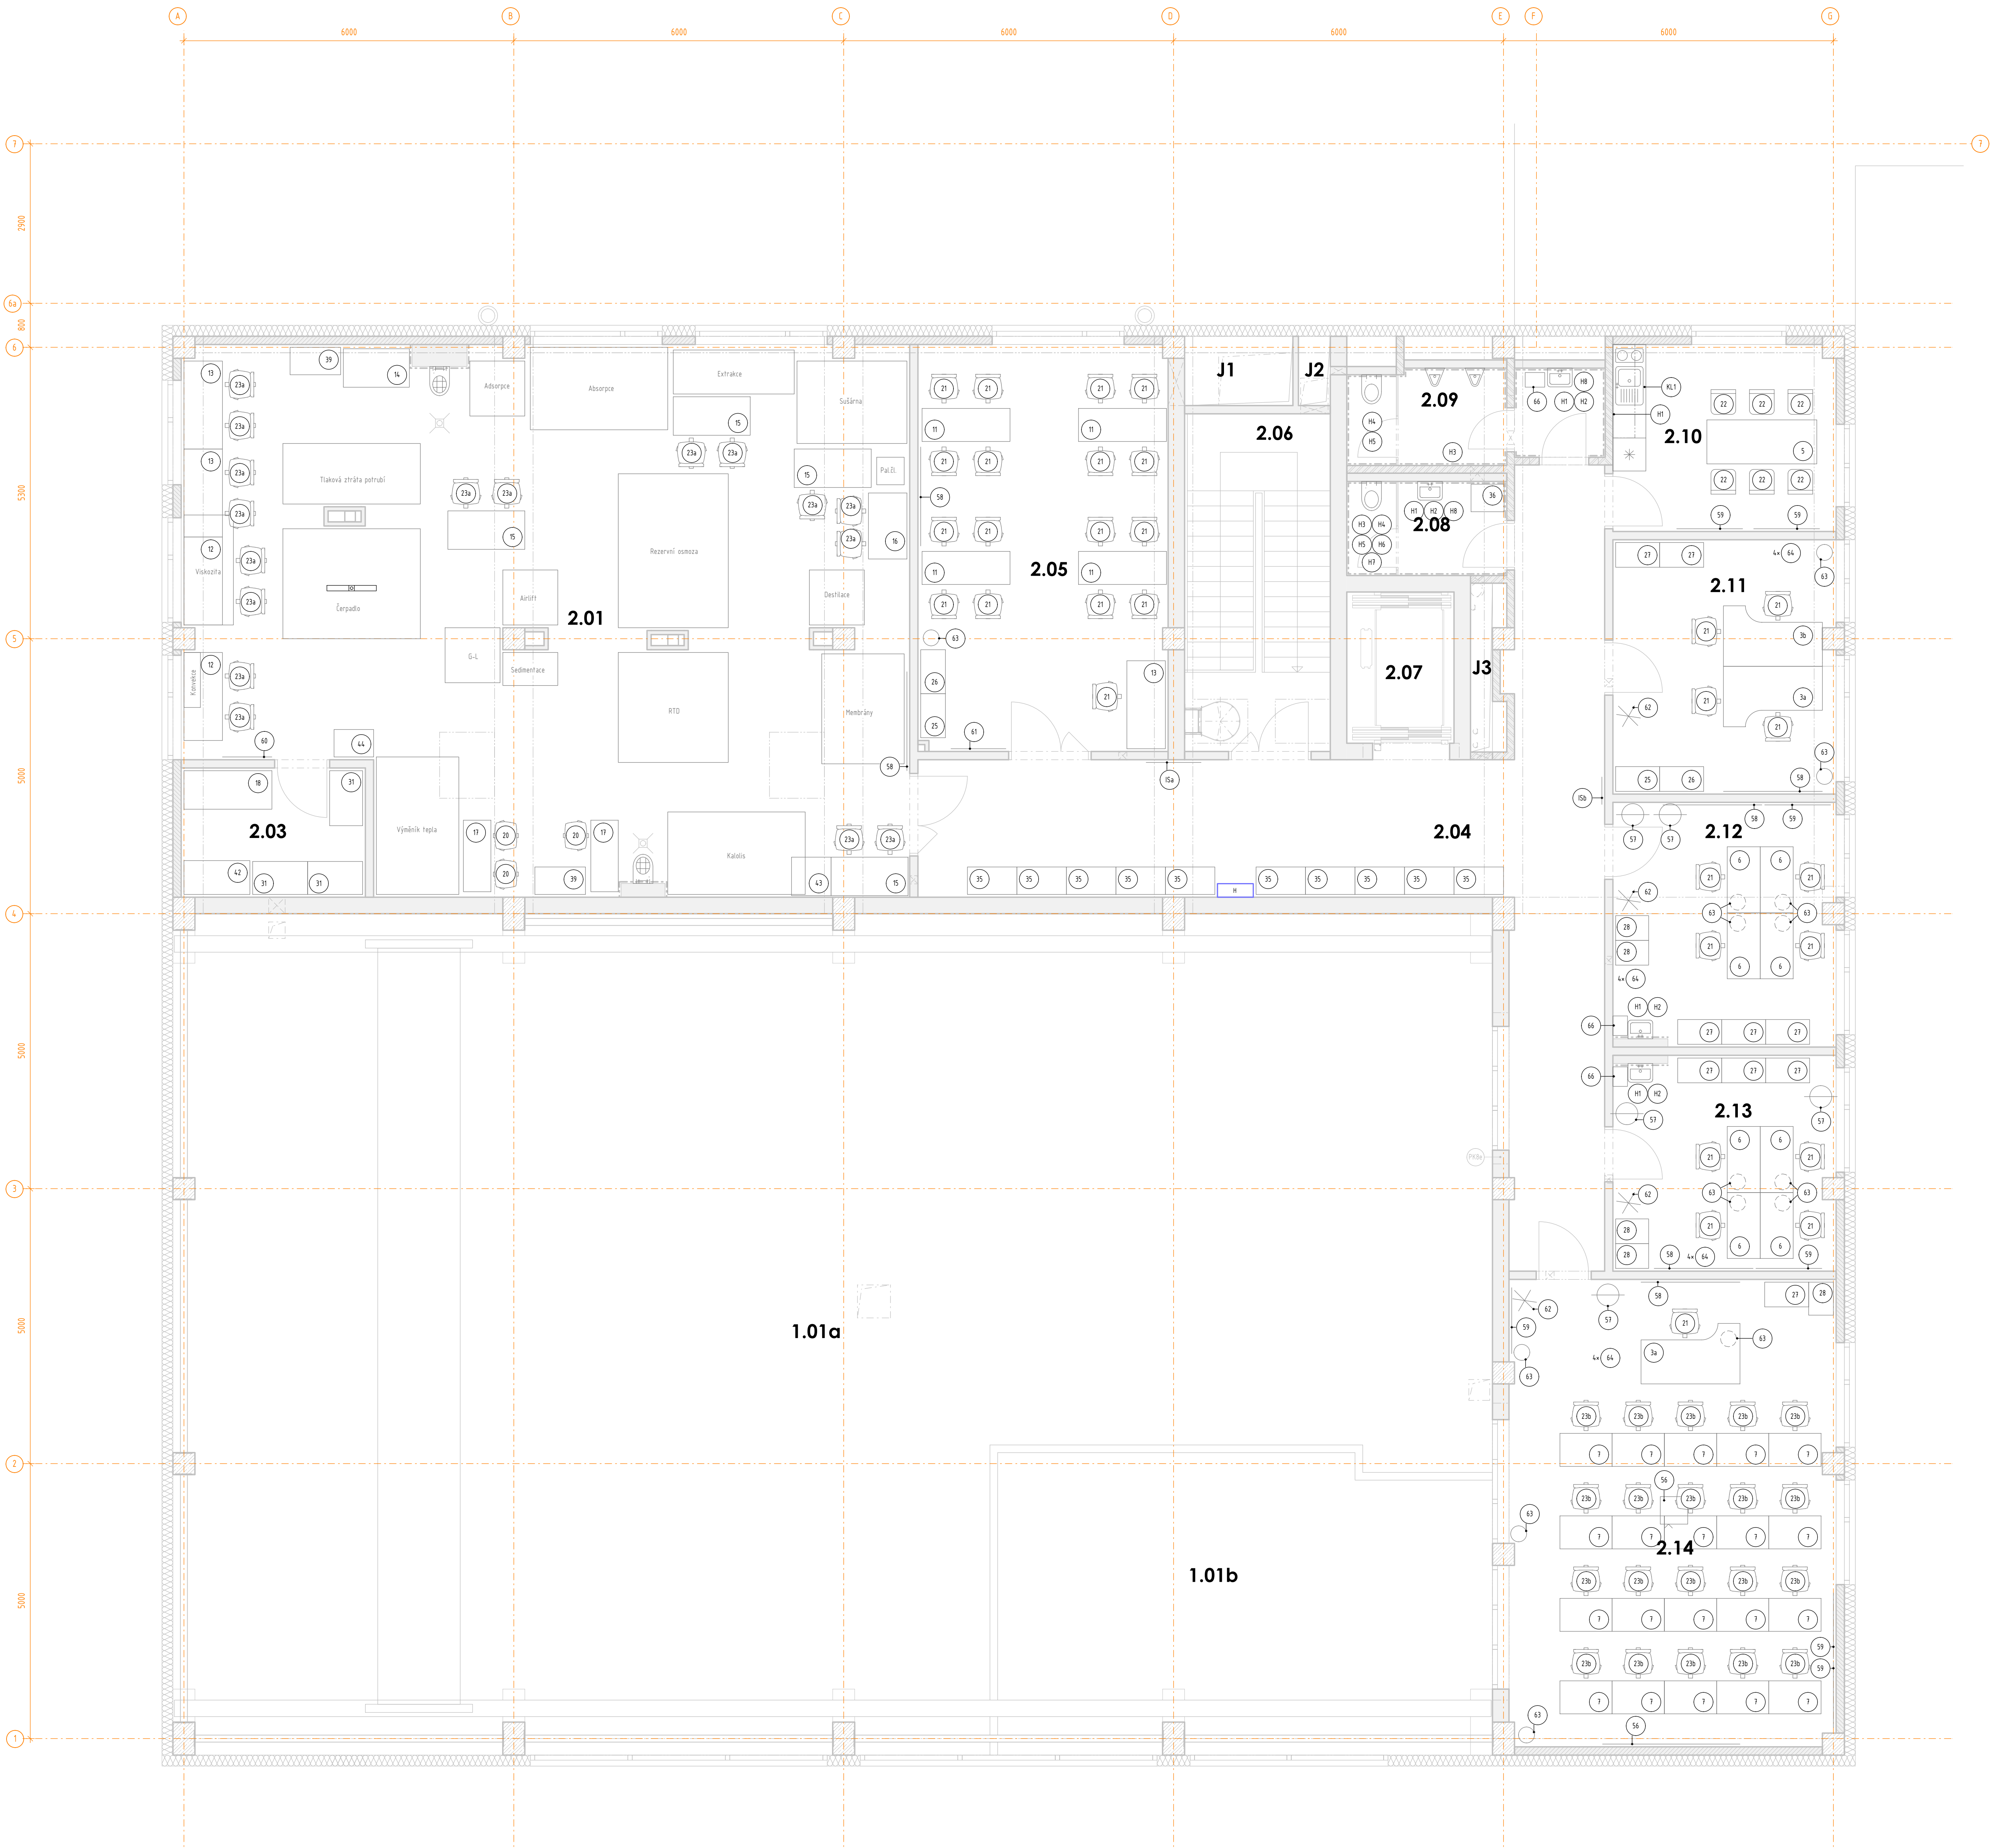

SOUŘADNICOVÝ SYSTÉM: JTSK  
VÝŠKOVÝ SYSTÉM: B.p.v.

ZugNR	c	DATUM	PUNKT
	d		
	e		

INVESTOR:	<b>VŠB - TU OSTRAVA</b> 17. listopadu 15/2172, 708 33 Ostrava - Poruba tel.: +420 597 321 111, fax: +420 596 918 502 e-mail: <a href="mailto:universita@vso.cz">universita@vso.cz</a>	
-----------	--	---

PROJEKTANT:			 <p>TECHNICO Opava s.r.o.          Jiráskova 357A/5          750 01 Opava          tel: +553 760 970          info@technico.cz</p>
ZOOP. PROJEKTANT:	Ing. Matěj KUDLÍK		
VYPRACOVAL:	Marek KUBÍČEK		
	Ing. arch. Eva CHVÁTALOVÁ		
KONTROLOVAL:	Ing. Martin ULÍČNÝ		

ČÁST DOKUMENTACE:

#### D.1.4.9. VNITŘNÍ VYBAVENÍ, INTERIÉR

<b>Přístavba CPIT TL 1</b> <b>SO 03 - Přístavba CPIT TL 1</b>	FORMAT	18xA4
	DATUM	01/2018
	STUPEŇ	DZS
	ZAKAZAVACÍ ČÍSLO	TO-518-DZS
K.ú. Poruba, parc.č. 1738/6, 1738/5, 1738/56, 1738/57, 1738/61		MĚŘITKO: 1 : 50 ČÍSLO VÝKRESU: 03-D.1.4.9.b.09.
<b>PŮDORYS 2.NP - VNITŘNÍ VYBAVENÍ</b>		