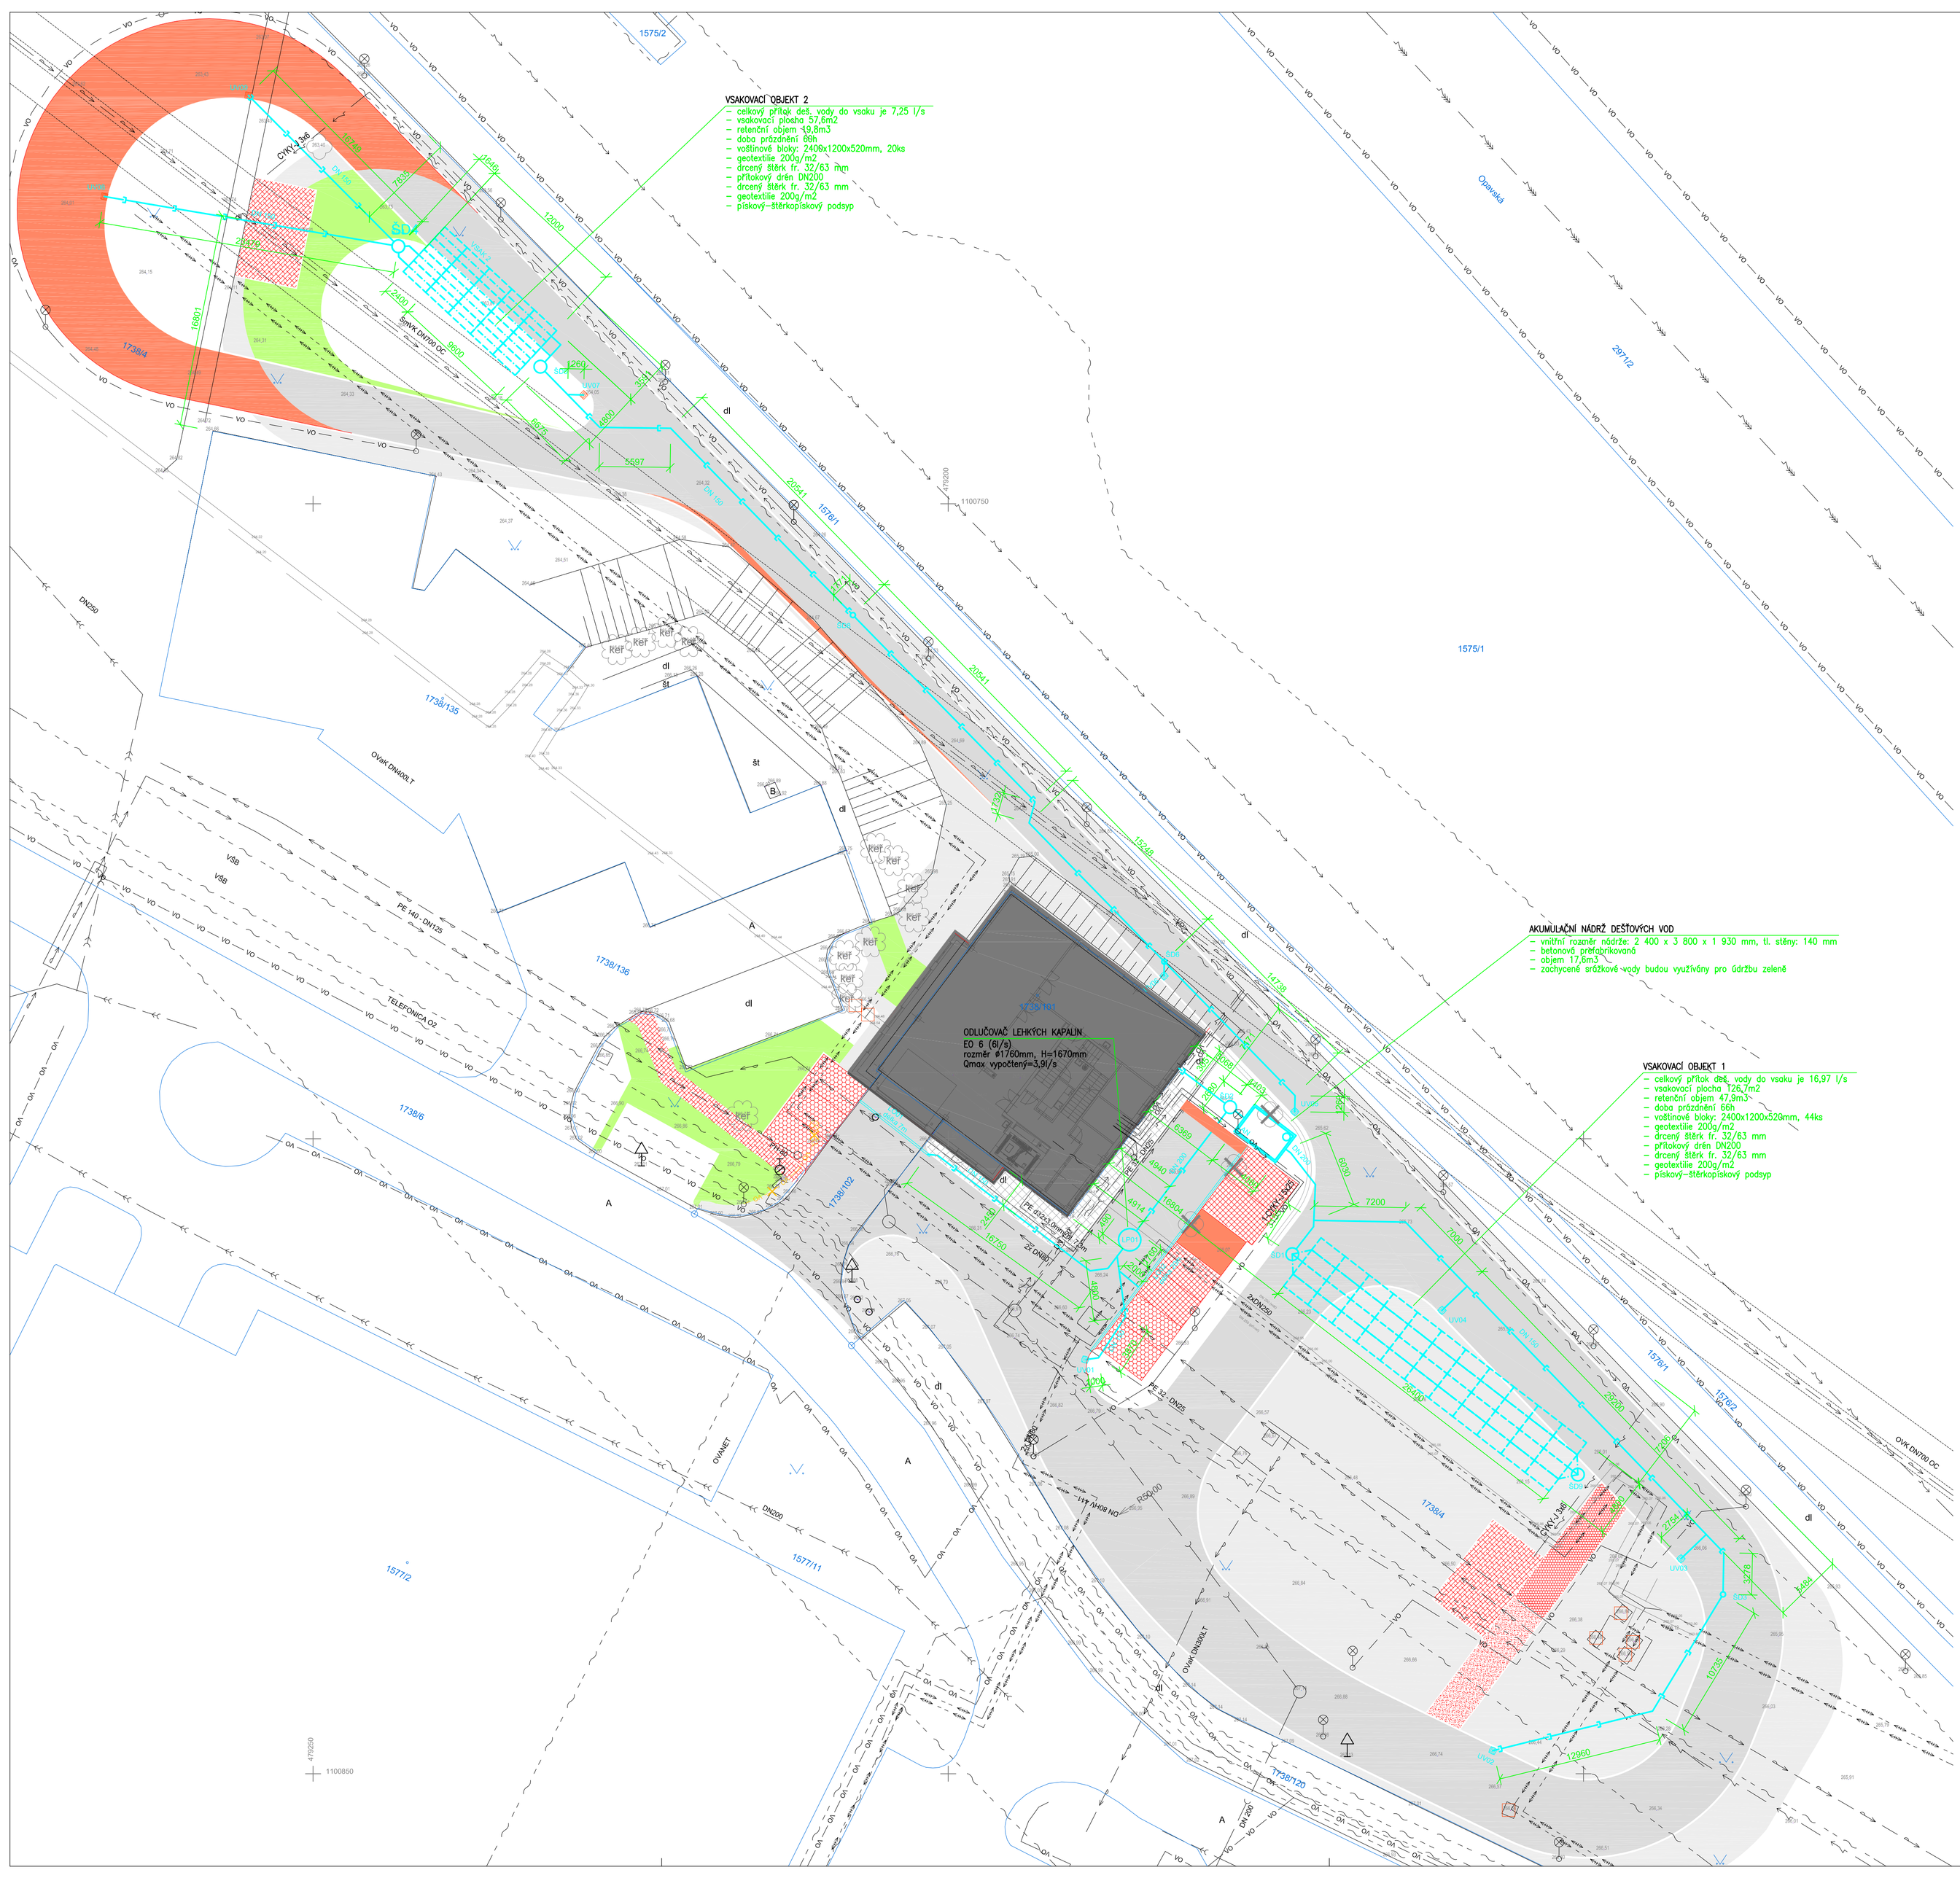
VSAKOVACÍ OBJEKT 2
– celkový přítok dešt. vody do vsaku je 7,25 l/s
– vsakovací plocha 57,6m2
– retenční objem 19,8m3
– doba prázdnění 6th
– vsětinové bloky: 2408x1200x520mm, 20ks
– geotextilie 200g/m2
– drcený štěrk fr. 32/63 mm
– přítokový drén DN200
– drcený štěrk fr. 32/63 mm
– geotextilie 200g/m2
– pískový–štěrkopískový podsyp
AKUMULAČNÍ NÁDRŽ DEŠŤOVÝCH VOD
– vnitřní rozměr nádrže: 2 400 x 3 800 x 1 930 mm, tl. stěny: 140 mm
– betonová, prefabrikovaná
– objem 17,5m3
– zachycené srážkové vody budou využívány pro údržbu zeleně
ODLUČOVAČ LEHKÝCH KAPALIN
EO 6 (6l/s)
rozměr ø1760mm, H=1670mm
Qmax vypočtený=3,9l/s
VSAKOVACÍ OBJEKT 1
– celkový přítok dešt. vody do vsaku je 16,97 l/s
– vsakovací plocha 126,7m2
– retenční objem 47,9m3
– doba prázdnění 6th
– vsětinové bloky: 2400x1200x529mm, 44ks
– geotextilie 200g/m2
– drcený štěrk fr. 32/63 mm
– přítokový drén DN200
– drcený štěrk fr. 32/63 mm
– geotextilie 200g/m2
– pískový–štěrkopískový podsyp
1575/2
1575/1
1738/4
1738/135
1738/136
1738/6
1738/102
1738/101
1738/4
1738/120
1577/11
1577/2
Opavská
DN250
DN200
DN150
DN300
PE 140 - DN125
PE 32 - DN25
PE 63 - DN50
