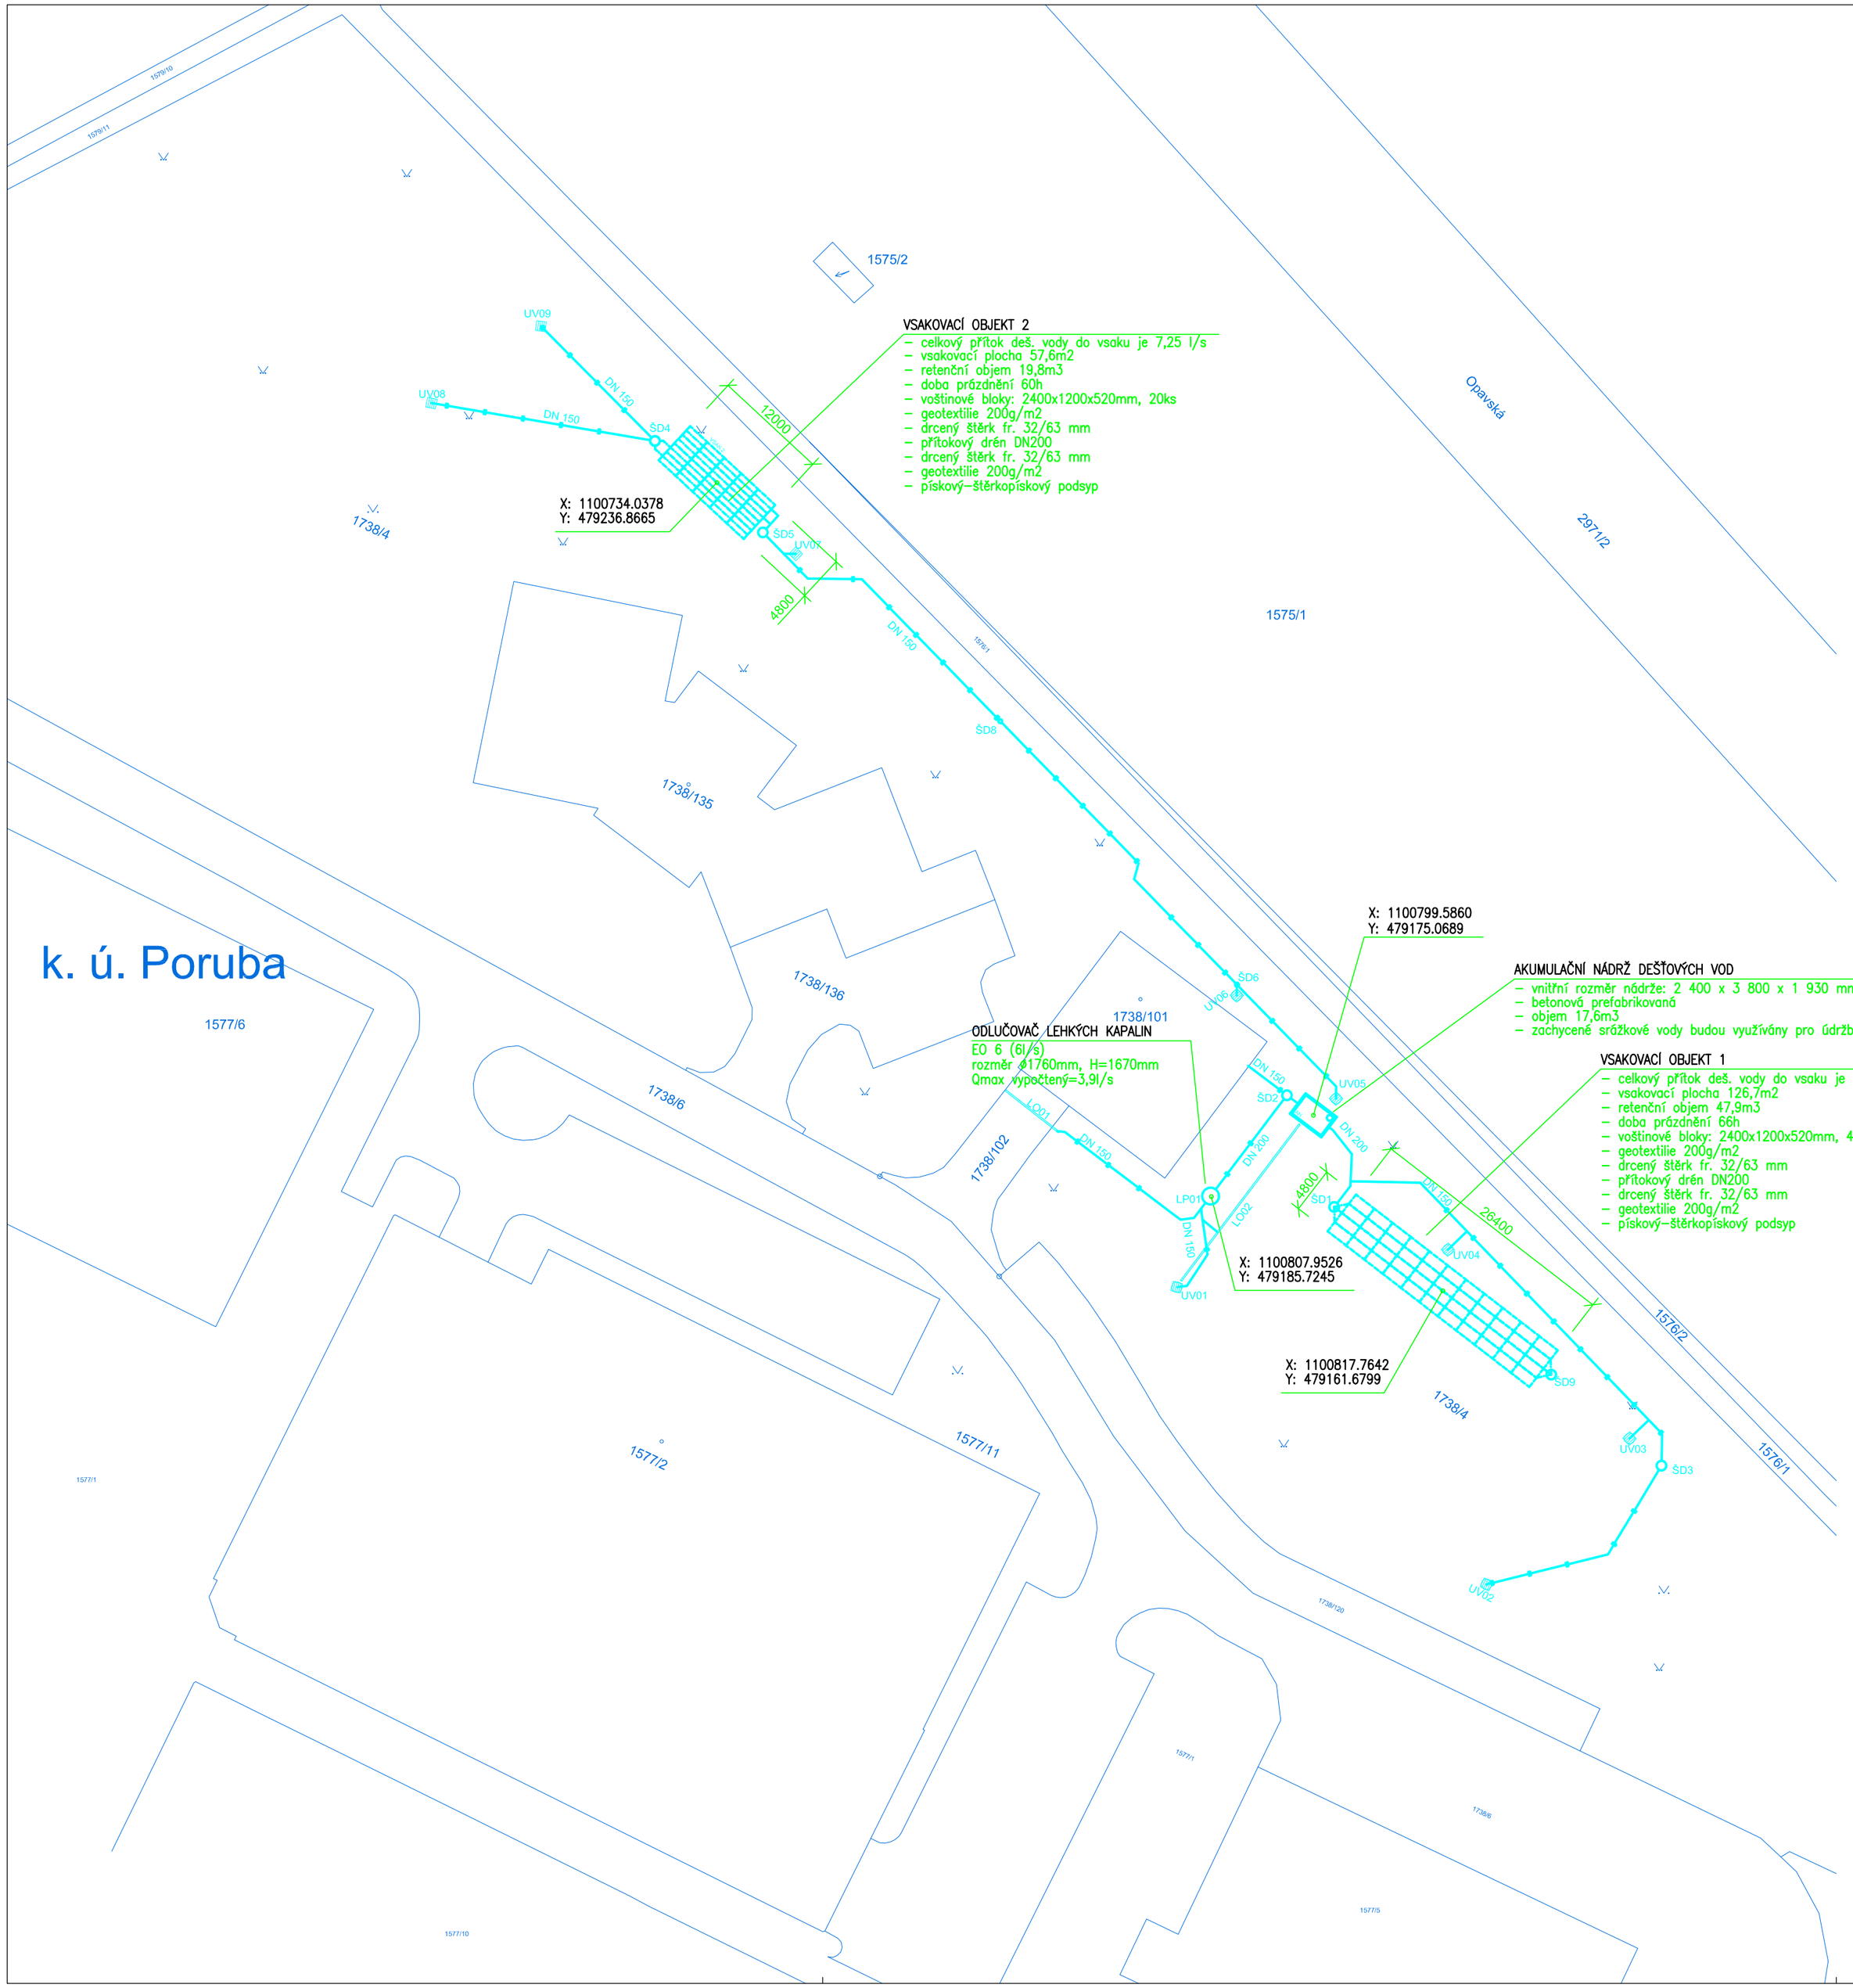

LEGENDA SÍTÍ

STÁVAJÍCÍ VEDENÍ DEŠŤOVÉ KANALIZACE - IO 01

PRVKY STÁVAJÍCÍ

HRANICE POZEMKŮ DLE KN

1575/1 — ČÍSLA POZEMKŮ DLE KN/PK

LO02 — LINIOVÝ ŽLAB KRYTÝ MŘÍŽKOU

UV03 — ULIČNÍ VPUSŤ

ŠD1 — KANALIZAČNÍ ŠACHTA

LP01 — LAPÁK TUKŮ

ŠD4 — KANALIZAČNÍ ŠACHTA

±0,000 = 266,430 m n.m. Bpv

HLAVNÍ PROJEKTANT:

ENERGY BENEFIT centre

Energy Benefit Centre a.s.
Křenova 438/3, 162 00 Praha 6
tel.: +420 270 003 300
e-mail: kontakt@energy-benefit.cz
internet: www.energy-benefit.cz

Hlavní projektant: Ing. Libor Truhelka
Zástupce hlavního projektanta: Ing. Václav Waidlich
Hlavní architekt: -

ZPRACOVATEL ČÁSTI:

ENERGY BENEFIT centre

Energy Benefit Centre a.s.
Křenova 438/3, 162 00 Praha 6
tel.: +420 270 003 300
e-mail: kontakt@energy-benefit.cz
internet: www.energy-benefit.cz

Vypracoval: Tomáš Bittner
Zodp. projektant: Ing. Dana Kožušníková

razítko a podpis

STAVEBNÍK:
VYSOKÁ ŠKOLA BÁŇSKÁ - TECHNICKÁ UNIVERZITA OSTRAVA
17. listopadu 2172/15, 708 Ostrava - Poruba

PROJEKT:
Budova CPIT TL4 v areálu Vysoké školy báňské-Technické univerzity Ostrava

Zakázkové číslo: 230217
Paré:
Datum: 05/2024

MÍSTO STAVBY: areál Vysoké školy báňské v Ostravě, k.ú.: Poruba [715174], parcelní čísla 1738/101, 1738/102, 1738/4

OBJEKT:
SO 01 - BUDOVA VŠB TUO CPIT TL 4

Stupeň: DPS

ČÁST, PROFESE:
D.2 DOKUMENTACE TECHNICKÝCH A TECHNOLOGICKÝCH ZAŘÍZENÍ, IO 01 - DEŠŤOVÁ KANALIZACE

VÝKRES:
C2. KATASTRÁLNÍ SITUAČNÍ VÝKRES

Měřítko: 1:500

ID PROJEKTU_STUPEŇ_OBJEKT_ID PROFESE_PROFESE-ČÍSLO_OBSAH:
CPITTL4_DPS_D.2_IO 01-02_C2. KATASTRÁLNÍ SITUAČNÍ VÝKRES