


Trasa kabelu VN: Spínací stanice - Energocentrum

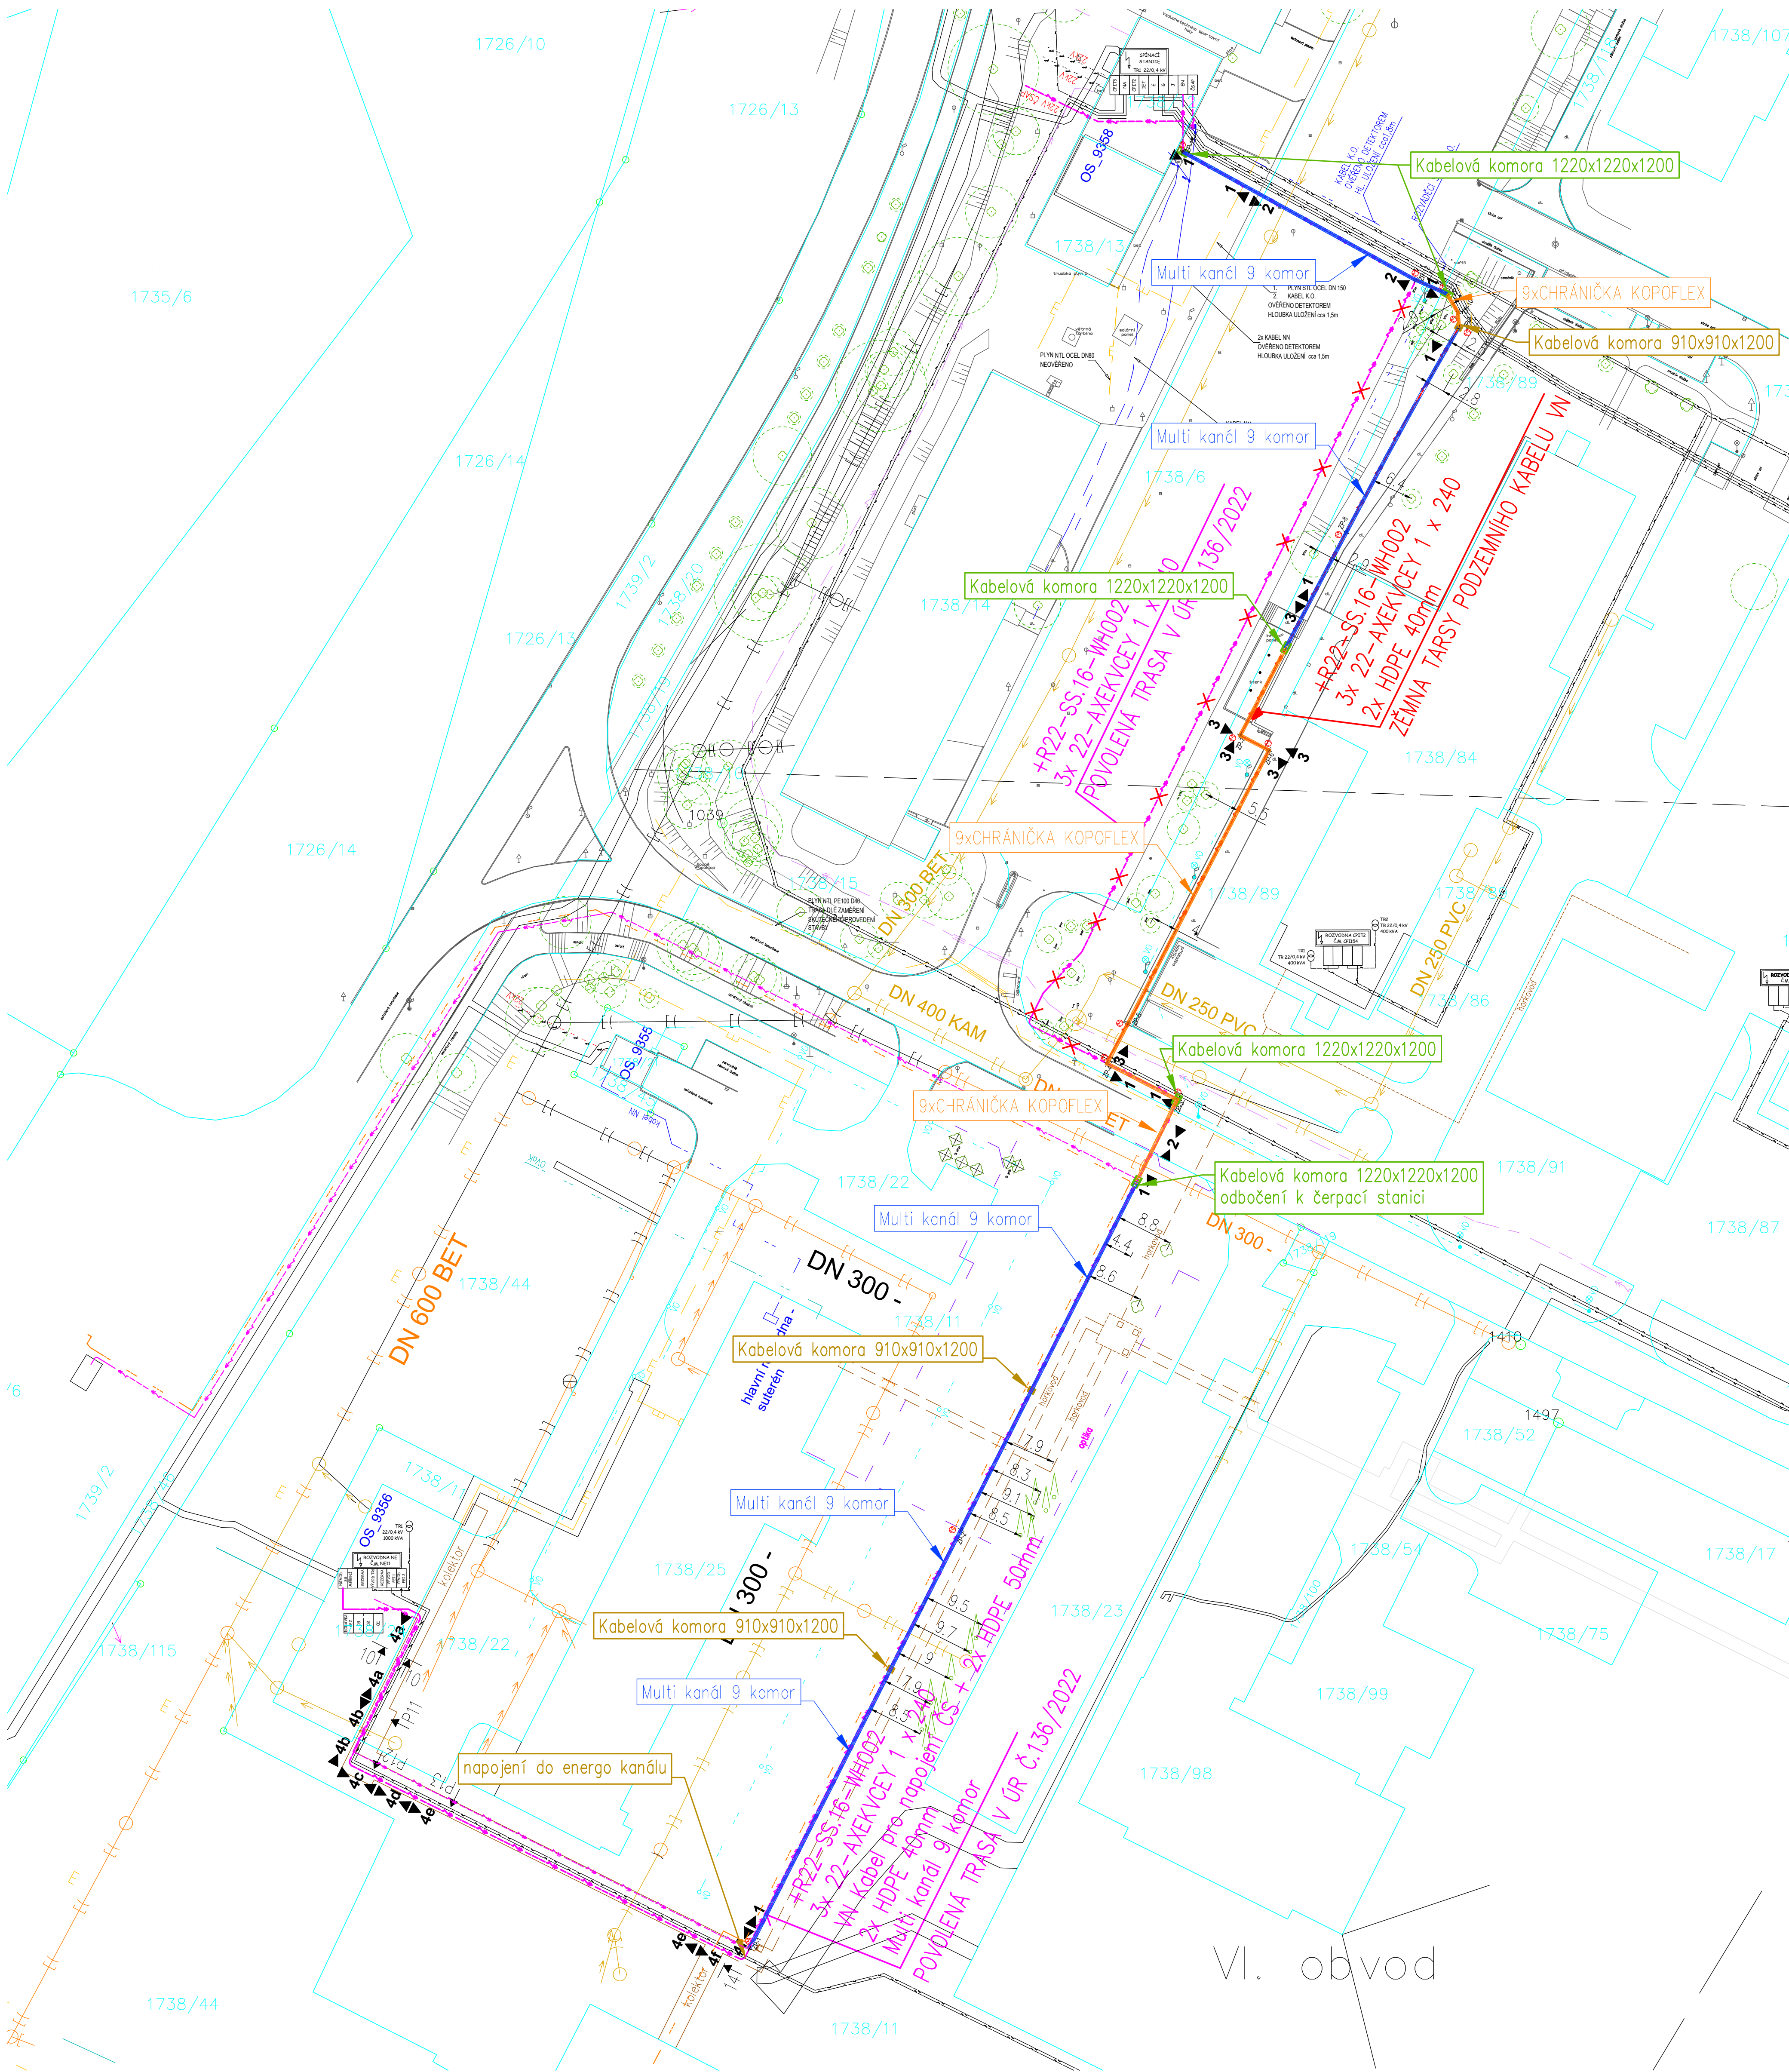

TABULKA VYTÝČOVACÍCH BODŮ			
VYTÝČOVACÍ BOD	X	Y	POZNÁMKA
ZP-1	-1101219,1092	-479516,8451	vstup do kolektoru
ZP-2	-1101154,8210	-479484,0846	
ZP-3	-1101088,6728	-479450,3915	
ZP-4	-479461,9329	-1101083,1449	
ZP-5	-479458,6479	-1101076,8723	
ZP-6	-479437,0335	-1101034,9839	
ZP-7	-479441,4455	-1101032,6842	
ZP-8	-479425,1513	-1101001,4224	
ZP-9	-479407,8107	-1100969,8926	
ZP-10	-479407,9344	-1100967,6228	
ZP-11	-479409,6386	-1100964,7724	
ZP-12	-479414,4162	-1100962,6598	
ZP-13	-479450,2461	-1100942,9272	výstup ze spínací stanice

Seznam pozemků a jejich využití – kabelové vedení VN:  
pozemek par. č. 1738/24 – druh pozemku – zastavěná plocha a nádvoří  
pozemek par. č. 1738/11 – druh pozemku – ostatní plocha, způsob využití – zeleň  
pozemek par. č. 1738/6 – druh pozemku – ostatní plocha, způsob využití – ostatní komunikace  
pozemek par. č. 1738/89 – druh pozemku – ostatní plocha, způsob využití – zeleň  
pozemek par. č. 1738/15 – druh pozemku – ostatní plocha, způsob využití – jiná plocha  
pozemek par. č. 1738/12 – druh pozemku – zastavěná plocha a nádvoří


KABELOVÉ TRASY viz výkres č. 214\_20\_PD-E-711-2 list č.2  
Min. vzdálenosti dle ČSN 73 6005


LEGENDA ZELENĚ:

- VZROSTLÁ ZELENĚ – LISTNATÝ STROM
- VZROSTLÁ ZELENĚ – JEHLIČNATÝ STROM
- KERÉ
- KŘOVINY URČENÉ KE KÁČENÍ (PO DOKONČENÍ PRACÍ BUDE PROVEDENA NÁHRADNÍ VÝSADBA)

LEGENDA

- VEDENÍ VEŘEJNÉHO OSVĚTLENÍ
- ELEKTRICKÉ PODZEMNÍ VEDENÍ NN
- ELEKTRICKÉ PODZEMNÍ VEDENÍ VN
- VODOVODNÍ ŘÁD
- SPLAŠKOVÁ KANALIZACE
- DEŠŤOVÁ KANALIZACE - NEZJISTĚNÝ PRŮBĚH
- STL PLYNOVOD
- SDĚLOVACÍ OPTICKÉ PODZEMNÍ VEDENÍ
- NOVÉ ELEKTRICKÉ PODZEMNÍ VEDENÍ VN POVOLENÍ ÚZEMNÍM ŘÍZENÍM Č. 136/2022/vyst.
- RUŠENÉ ELEKTRICKÉ PODZEMNÍ VEDENÍ VN POVOLENÍ ÚZEMNÍM ŘÍZENÍM Č. 136/2022/vyst.
- ZMĚNA TRASY - ELEKTRICKÉ PODZEMNÍ VEDENÍ VN

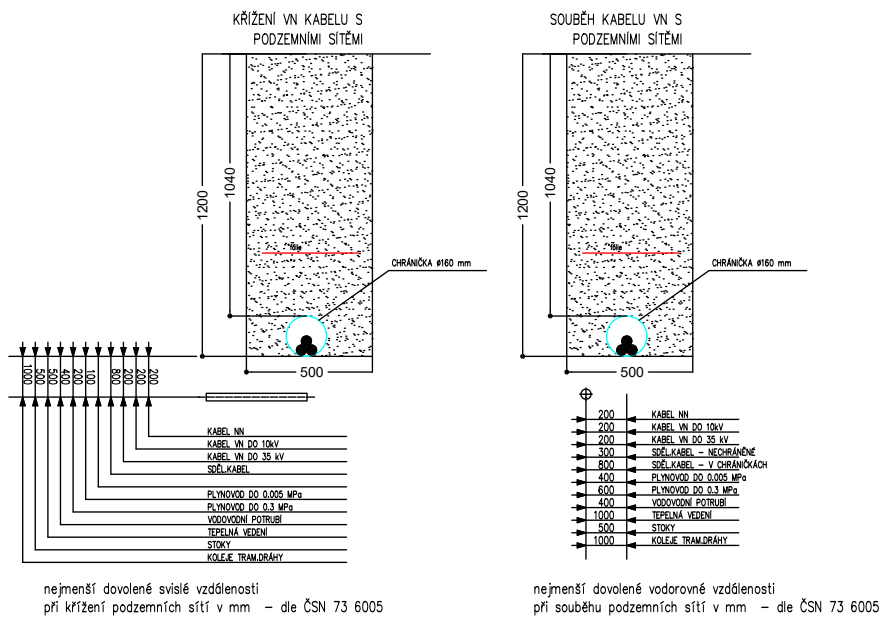

PROJEKTANT:	VYPRACOVAL:	<div>NEZPROJECT tržní 1507/25a České Telče 737 01 tel. 605 310 610 josef.nezval@centrum.cz</div> <div></div>	
Ing. Josef Nežval	Ing. Josef Nežval		
OBJEDNATEL: VŠB-TU Ostrava, 17. listopadu 15/2172, 708 33 Ostrava-Poruba			
MÍSTO: Areálu VŠB-TUO			
AKCE:			
Propoj VN Spínací stanice – Energocentrum úprava části kabelové trasy			
VÝKRES:			
Koordinační situace			
		FORMÁT	—
		DATUM	11/2022
		STUPEŇ	změna ÚR
		ZAKÁZKOVÉ ČÍSLO	—
		MĚŘÍTKO	Č.VÝKR.
		1:500	01