


BOURANÉ  
KONSTRUKCE



NOVÝ  
STAV

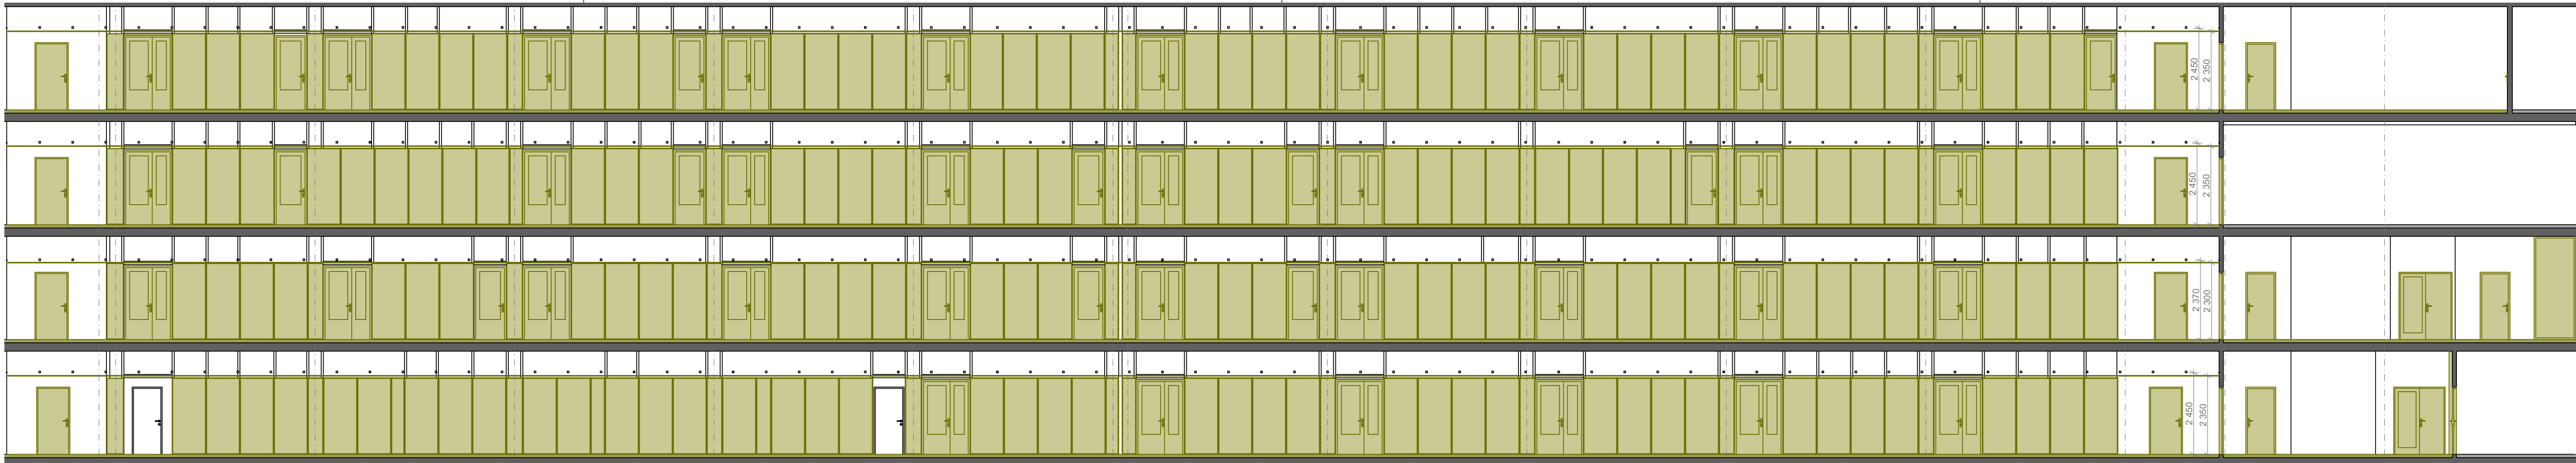

**P1 Podlaha chodby**

- 3 mm - Povlaková akustická kaučuková nášlapná vrstva  
Třída reakce na oheň C<sub>s</sub> a lepší
- 2 mm - Samonivelační cementová stěrka  
pro tl. od 1 mm
- 45 mm - Penetrace / separace / adhezni můstek
- 45 mm - Litý anhydritový potěr, min. 20 MPa, broušený  
rovinnost 2mm/2m, vlhkost dle ČSN 74 4505  
dilatace po max 8.4 m délky chodby  
dilatace po obvodu páskem z pěněného PE
- 30 mm - PE fólie - separace
- 30 mm - Kročejová izolace z elastifikovaného polystyrenu
- 30 mm - Lehčený cementový potěr pro vyrovnaní podkladu
- 110 mm - Celková tloušťka konstrukce

**Podhled chodby**

- Stávající ŽB nosný strop
- Prostor pro instalace
- Stávající nosné příčné profily U50 á 1000 mm
- Podhled z kovových kazet v systému CLIP-IN.
- Rozměr lamely 1900 x 400 mm
- Perforované kazety kruhovými otvory
- Barva a perforace budou vzorkovány

**Podhled schodišťového prostoru**

- Stávající ŽB nosný strop
- Prostor pro instalace
- SDK plný / akustický perforovaný podhled

Po1

Po2

± 0,000 = 267,48 m n. m. BpV

NÁZEV STAVBY <b>Rekonstrukce spojovacích chodeb pavilonu "G"</b> <b>VŠB-TUO</b> Dokumentace pro provádění stavby				CHVĚLEK ATELIÉR			
HLAVNÍ PROJEKTANT Ing. Martin Ciešlar Ing. arch. Martin Chválek, MBA		ARCHITEKT Ing. arch. Martin Chválek, MBA Ing. arch. František Ullmann	PROJEKTANT Ing. Martin Ciešlar	VYPRACOVAL Ing. arch. Lumír Flagar	CHVĚLEK ATELIER s.r.o. Kafkova 1044/12 702 00 OSTRAVA	IČO: 05725674 tel.: 595 693 250 email: info@chvalekatelier.cz	
OBJEDNATEL Vysoká škola báňská – Technická univerzita Ostrava, 17. listopadu 2172/15, 708 00 Ostrava – Poruba				STUPEŇ <b>DPS</b>		DATUM 02 / 2024	
STAVEBNÍ OBJEKT ŠO01 - Chodby pavilonu G		ČÁST D.01.10 Architektonicko-stavební řešení				MĚŘÍTKO 1:100, 1:50	FORMÁT A4 A4
NÁZEV VÝKRESU <b>Řez A - podélný</b>				ARCHIVNÍ ČÍSLO <b>23-029-5</b>		REVIZE <b>R00</b>	
TENTO DOKUMENT JE MAJETKEM SPOLEČNOSTI CHVĚLEK ATELIER s.r.o., BEZ PÍSEMNÉHO SOUHLASU ODPOVĚDNÉHO ZÁSTUPCE FIRMY CHVĚLEK ATELIER s.r.o. NESMÍ BÝT DOKUMENT KOPÍROVÁN, POUŽIT NEBO PŘEDÁN TŘETÍ OSOBĚ K DALŠÍMU POUŽITÍ							