










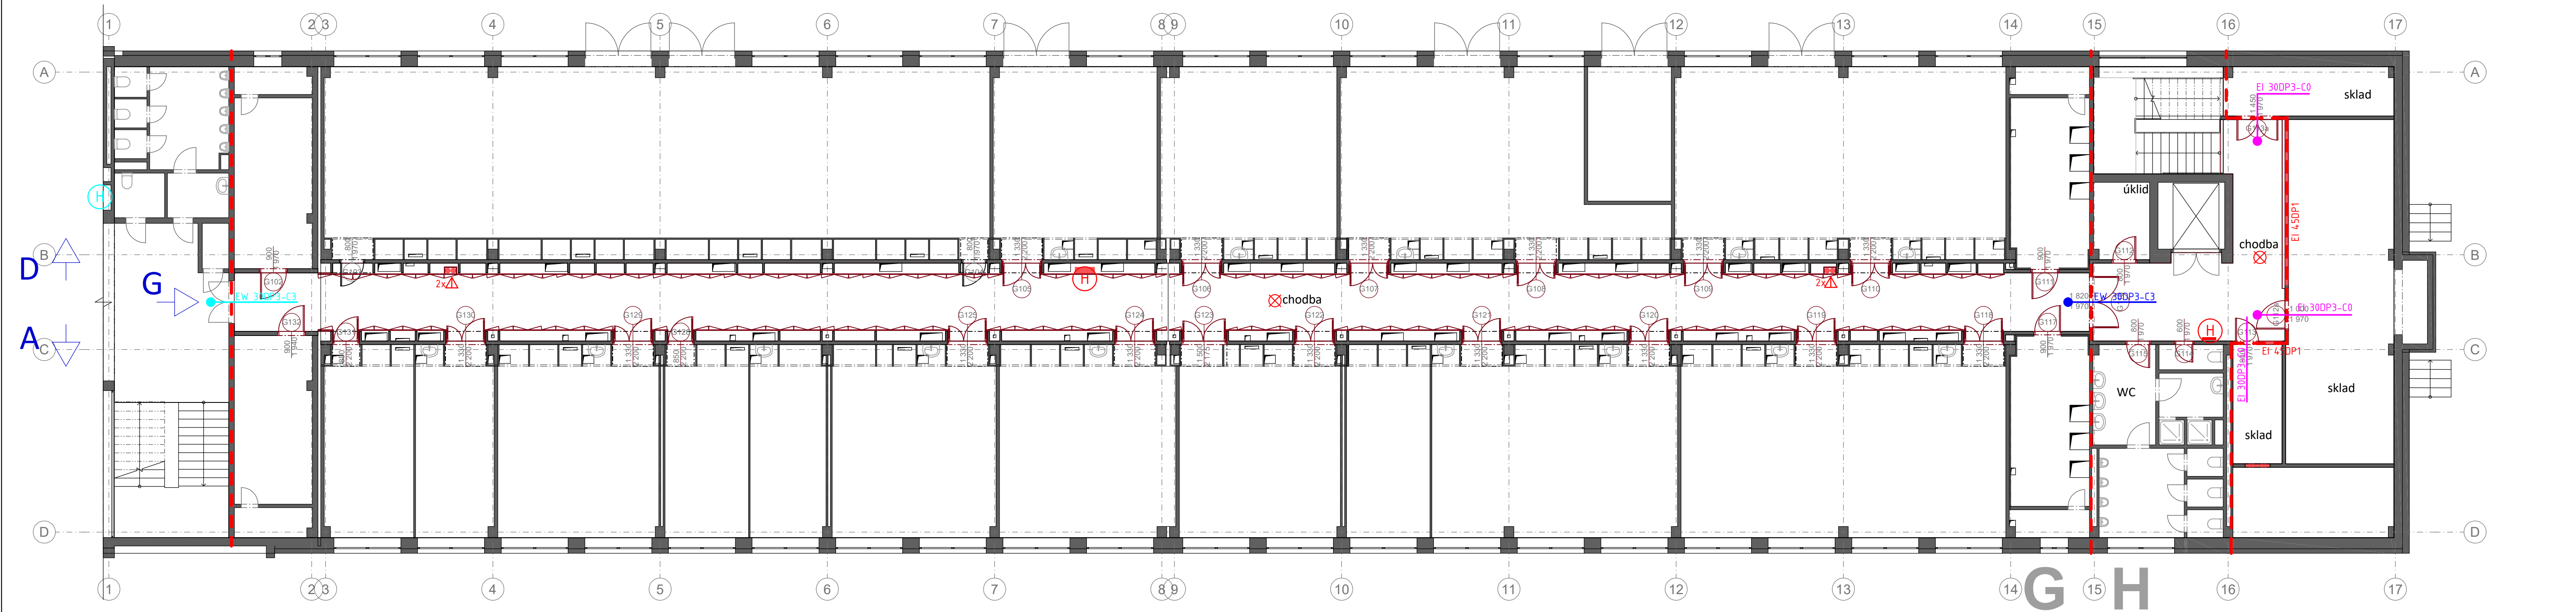


1.NP



- ## LEGENDA PO
- | | |
|---|--|
| N 11-III. | označení požárního úseku - stupeň požární bezpečnosti |
|  | požární uzávěr EW 30 DP3-C (stávající) |
|  | požární uzávěr EW 30 DP3-C |
|  | požární uzávěr EI 30 DP3-C |
|  F1 4S | požární odolnost stěnových konstrukcí+ hranice požárního úseku |
|  REI 45 | požární odolnost stropních konstrukcí |
|  | prostor vybavený novou výstavbou (NO) |
|  | hadicový systém DN 25/30 m hadice (stávající) |
|  | hadicový systém DN 25/30 m hadice (nový) |
|  | přenosný hasicí přístroj práškový 6 kg (min. 27A) |
|  | přenosný hasicí přístroj sněhový 5 kg |

	<p>ING. MARTIN ČÍZEK Ing. Martin Čížek</p>	<p>Ing. Martin Čížek Ing. Martin Čížek</p>
<p>POŽÁRNÉ BEZPEČNOSTNÍ ŘEŠENÍ</p>					
<p>± 0,000 = 267,48 m n. m. BPv</p>					