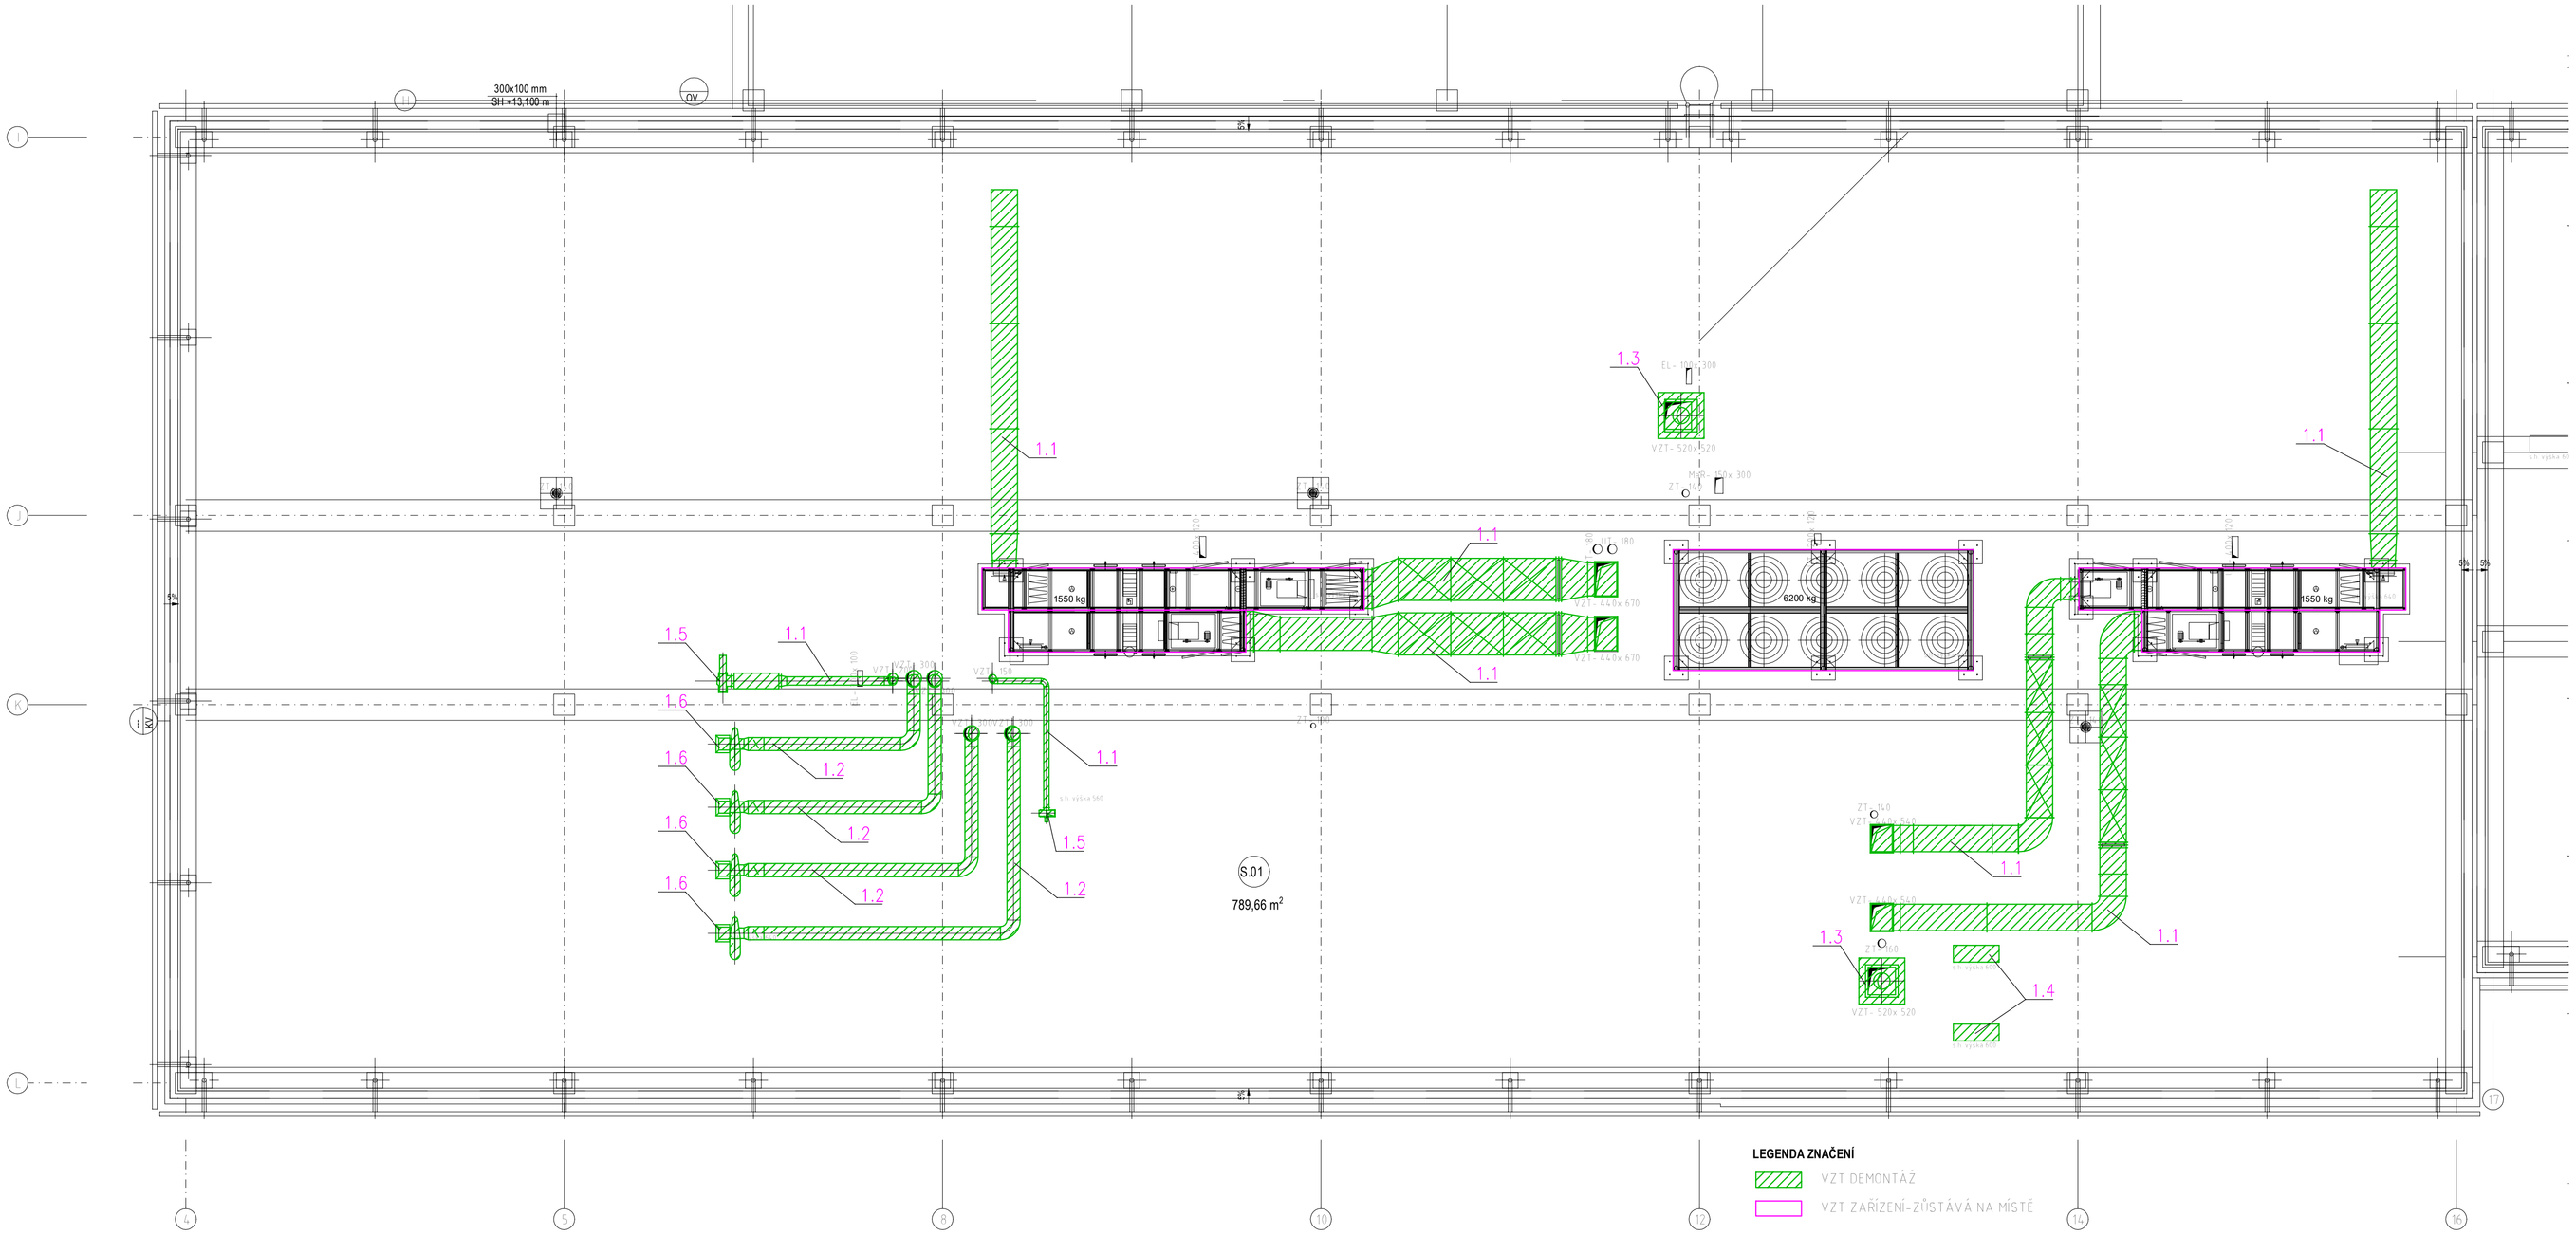
300x100 mm
OV
1.1
1.2
1.3
1.4
1.5
1.6
S.01
789,66 m²
1550 kg
6200 kg
VZT - 520x520
VZT - 440x670
