

VÝPIS ROZVADĚČE

| | | | | | | |
|-------|---|------------------------|-------|---------|--------|----------------|
| ZMĚNY | c | | DATUM | | PODPIS | |
| | b | | | | | |
| | a | DOPLNĚNÍ PŘIPOMÍNEK DI | | 10/2025 | | Ondřej VEČEREC |

INVESTOR:

| | |
|---|--|
| Vysoká škola báňská - Technická univerzita Ostrava | VŠB-TUO 17. listopadu 2172/15, 708 00 Ostrava-Poruba tel.: +420 596 995 500, ID datové schránky: d3kj88v e-mail: epodatelna@vsb.cz |
|---|--|

PROJEKTANT:

| | |
|------------------------------|--|
| TECHNICO Opava s.r.o. | TECHNICO architects & engineers TECHNICO Opava s.r.o. Hradecká 1576/51 746 01 Opava tel: 553 760 970 info@technico.cz |
|------------------------------|--|

PROJEKTANT:

| | |
|-------------------|---------------------|
| ZODP. PROJEKTANT: | Ing. Matěj KUDLÍK |
| VYPRACOVAL: | Michal ULICHNÝ |
| | Ondřej VEČEREC |
| | Vendula LUKSOVÁ |
| KONTROLOVAL: | Ing. Martin ULICHNÝ |




ČÍSLO
PARÉ:

ČÁST DOKUMENTACE:

D.1.2.5. SILNOPROUD

| | | |
|---|-----------------|-----------------|
| Stavební úpravy budovy "N" (CEETe II) v areálu VŠB-TUO | FORMÁT | A4 |
| | DATUM | 07/2025 |
| | STUPEŇ | DPS |
| | ZAKÁZKOVÉ ČÍSLO | TO-628-DPS |
| K.ú. Poruba, parc.č. 1738/26, 1738/11 | MĚŘÍTKO: | ČÍSLO VYKRESU: |
| VÝPIS ROZVADĚČE | - | D.1.2.5.3.02_a. |


Rozvaděč: R1.1
3x230 V/TH-S
50Hz

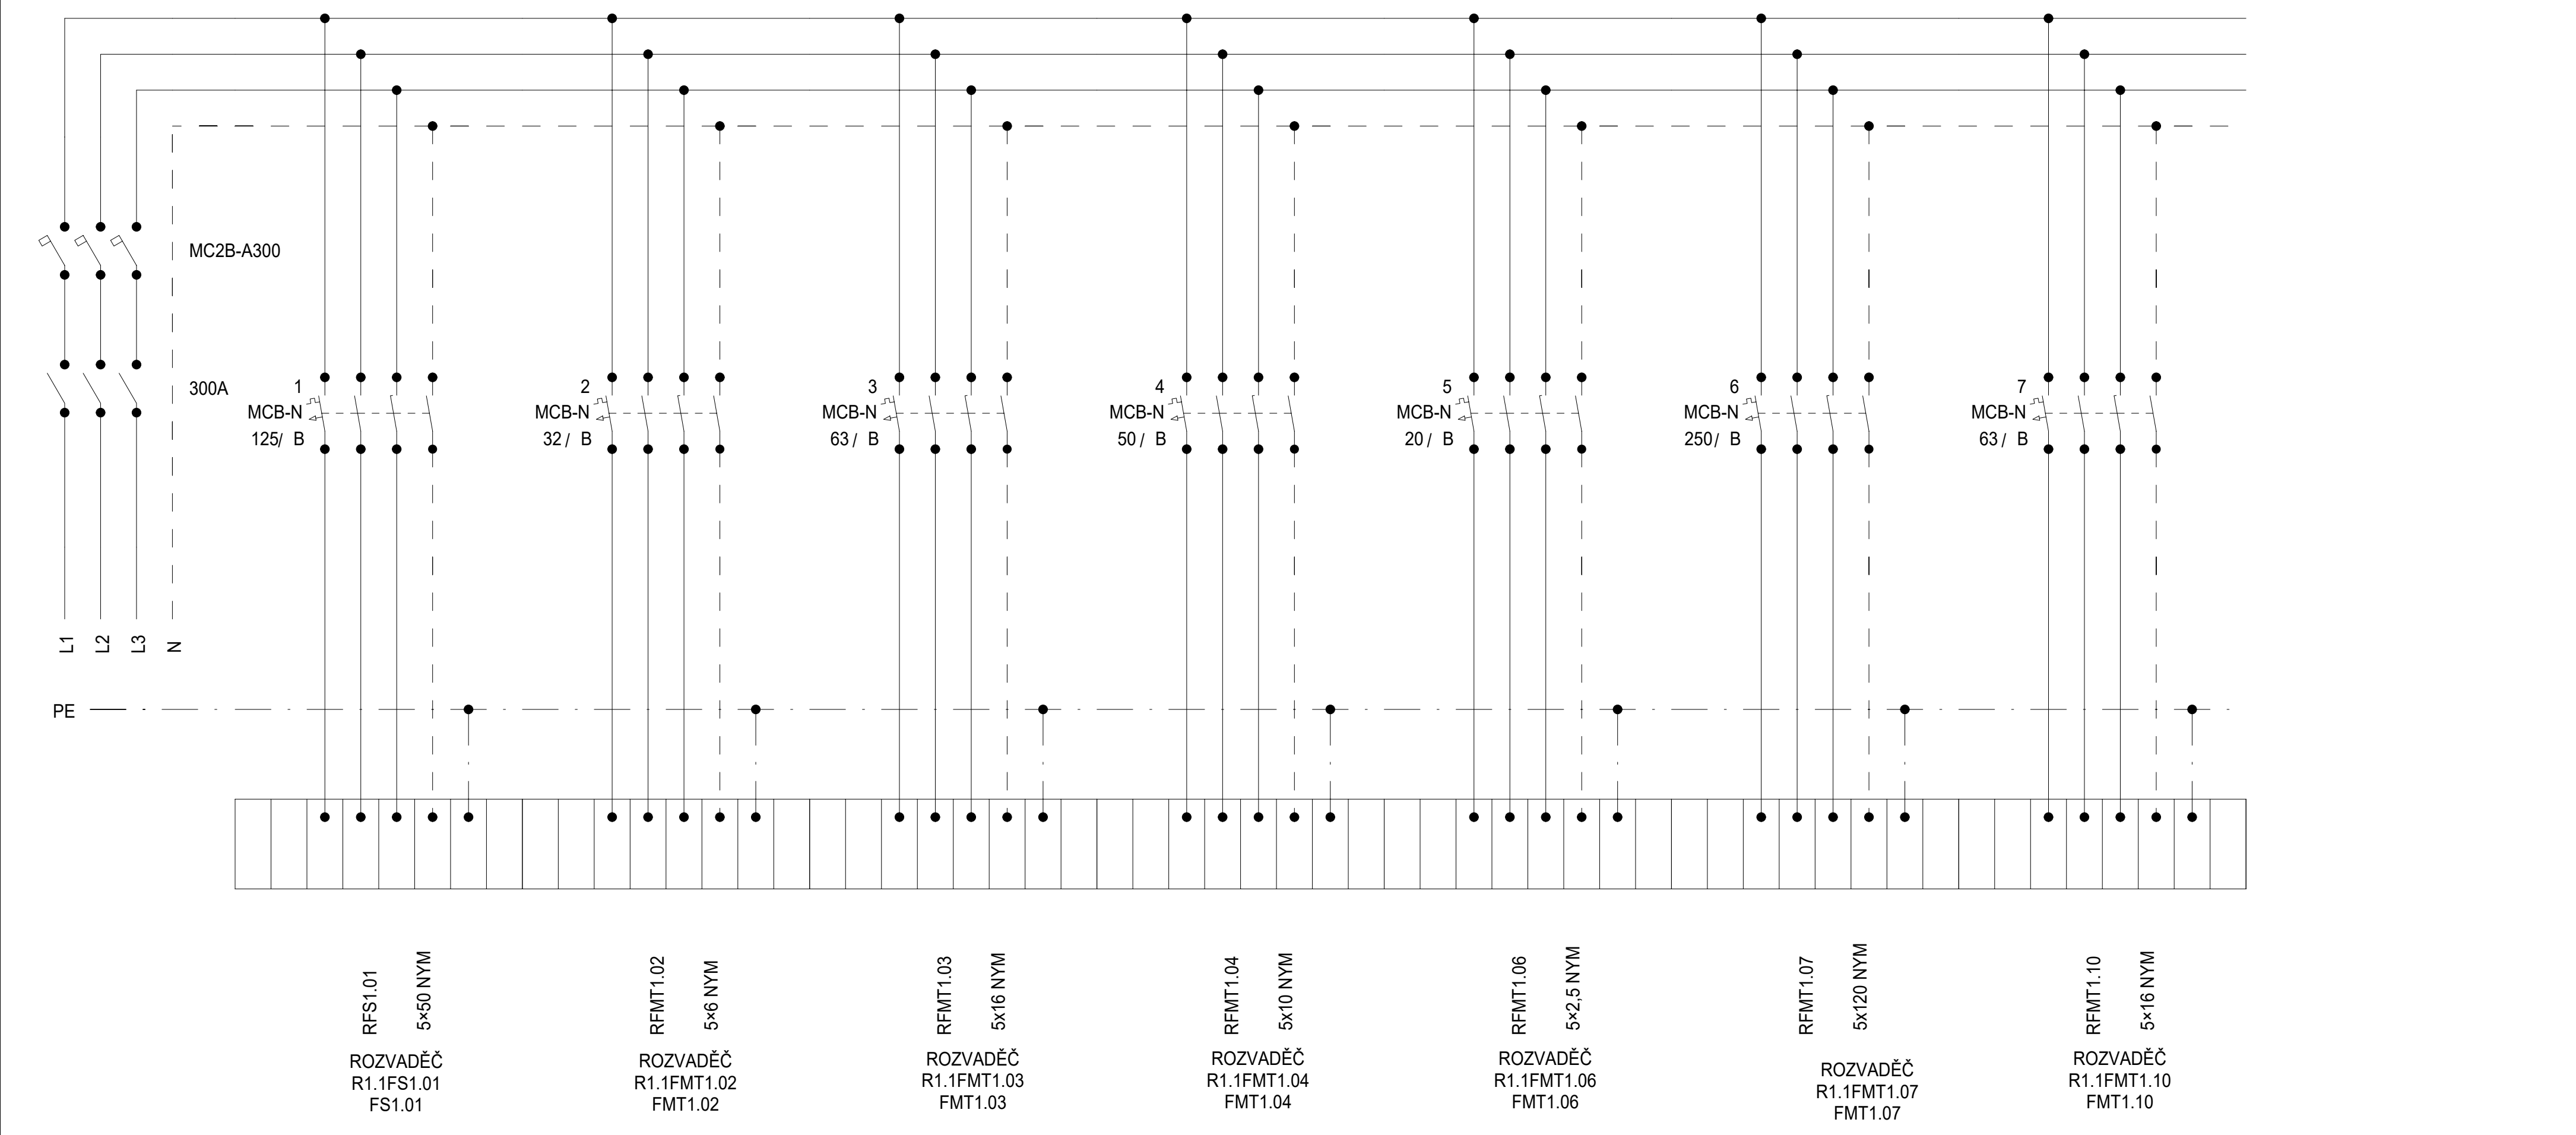

| | | | | | |
|---------|---------|--------|-------------------------------------|--|---------------|
| Schéma | DATUM | STUPEŇ | PD | NÁZEV PROJEKTU | ČÍSLO VÝKRESU |
| | 08/2025 | DPS | D1.4.7. SILNOPROUDÁ ELEKTROTECHNIKA | Stavební úpravy budovy "N" (CEETe II) v areálu VŠB-TUO | D.1.2.5.3.02. |
| | | | | | |
| | | | | | |
| STRANA: | | | | | 1/2 |

Rozvaděč:


R1.1
3x230 V/TH-S
50Hz

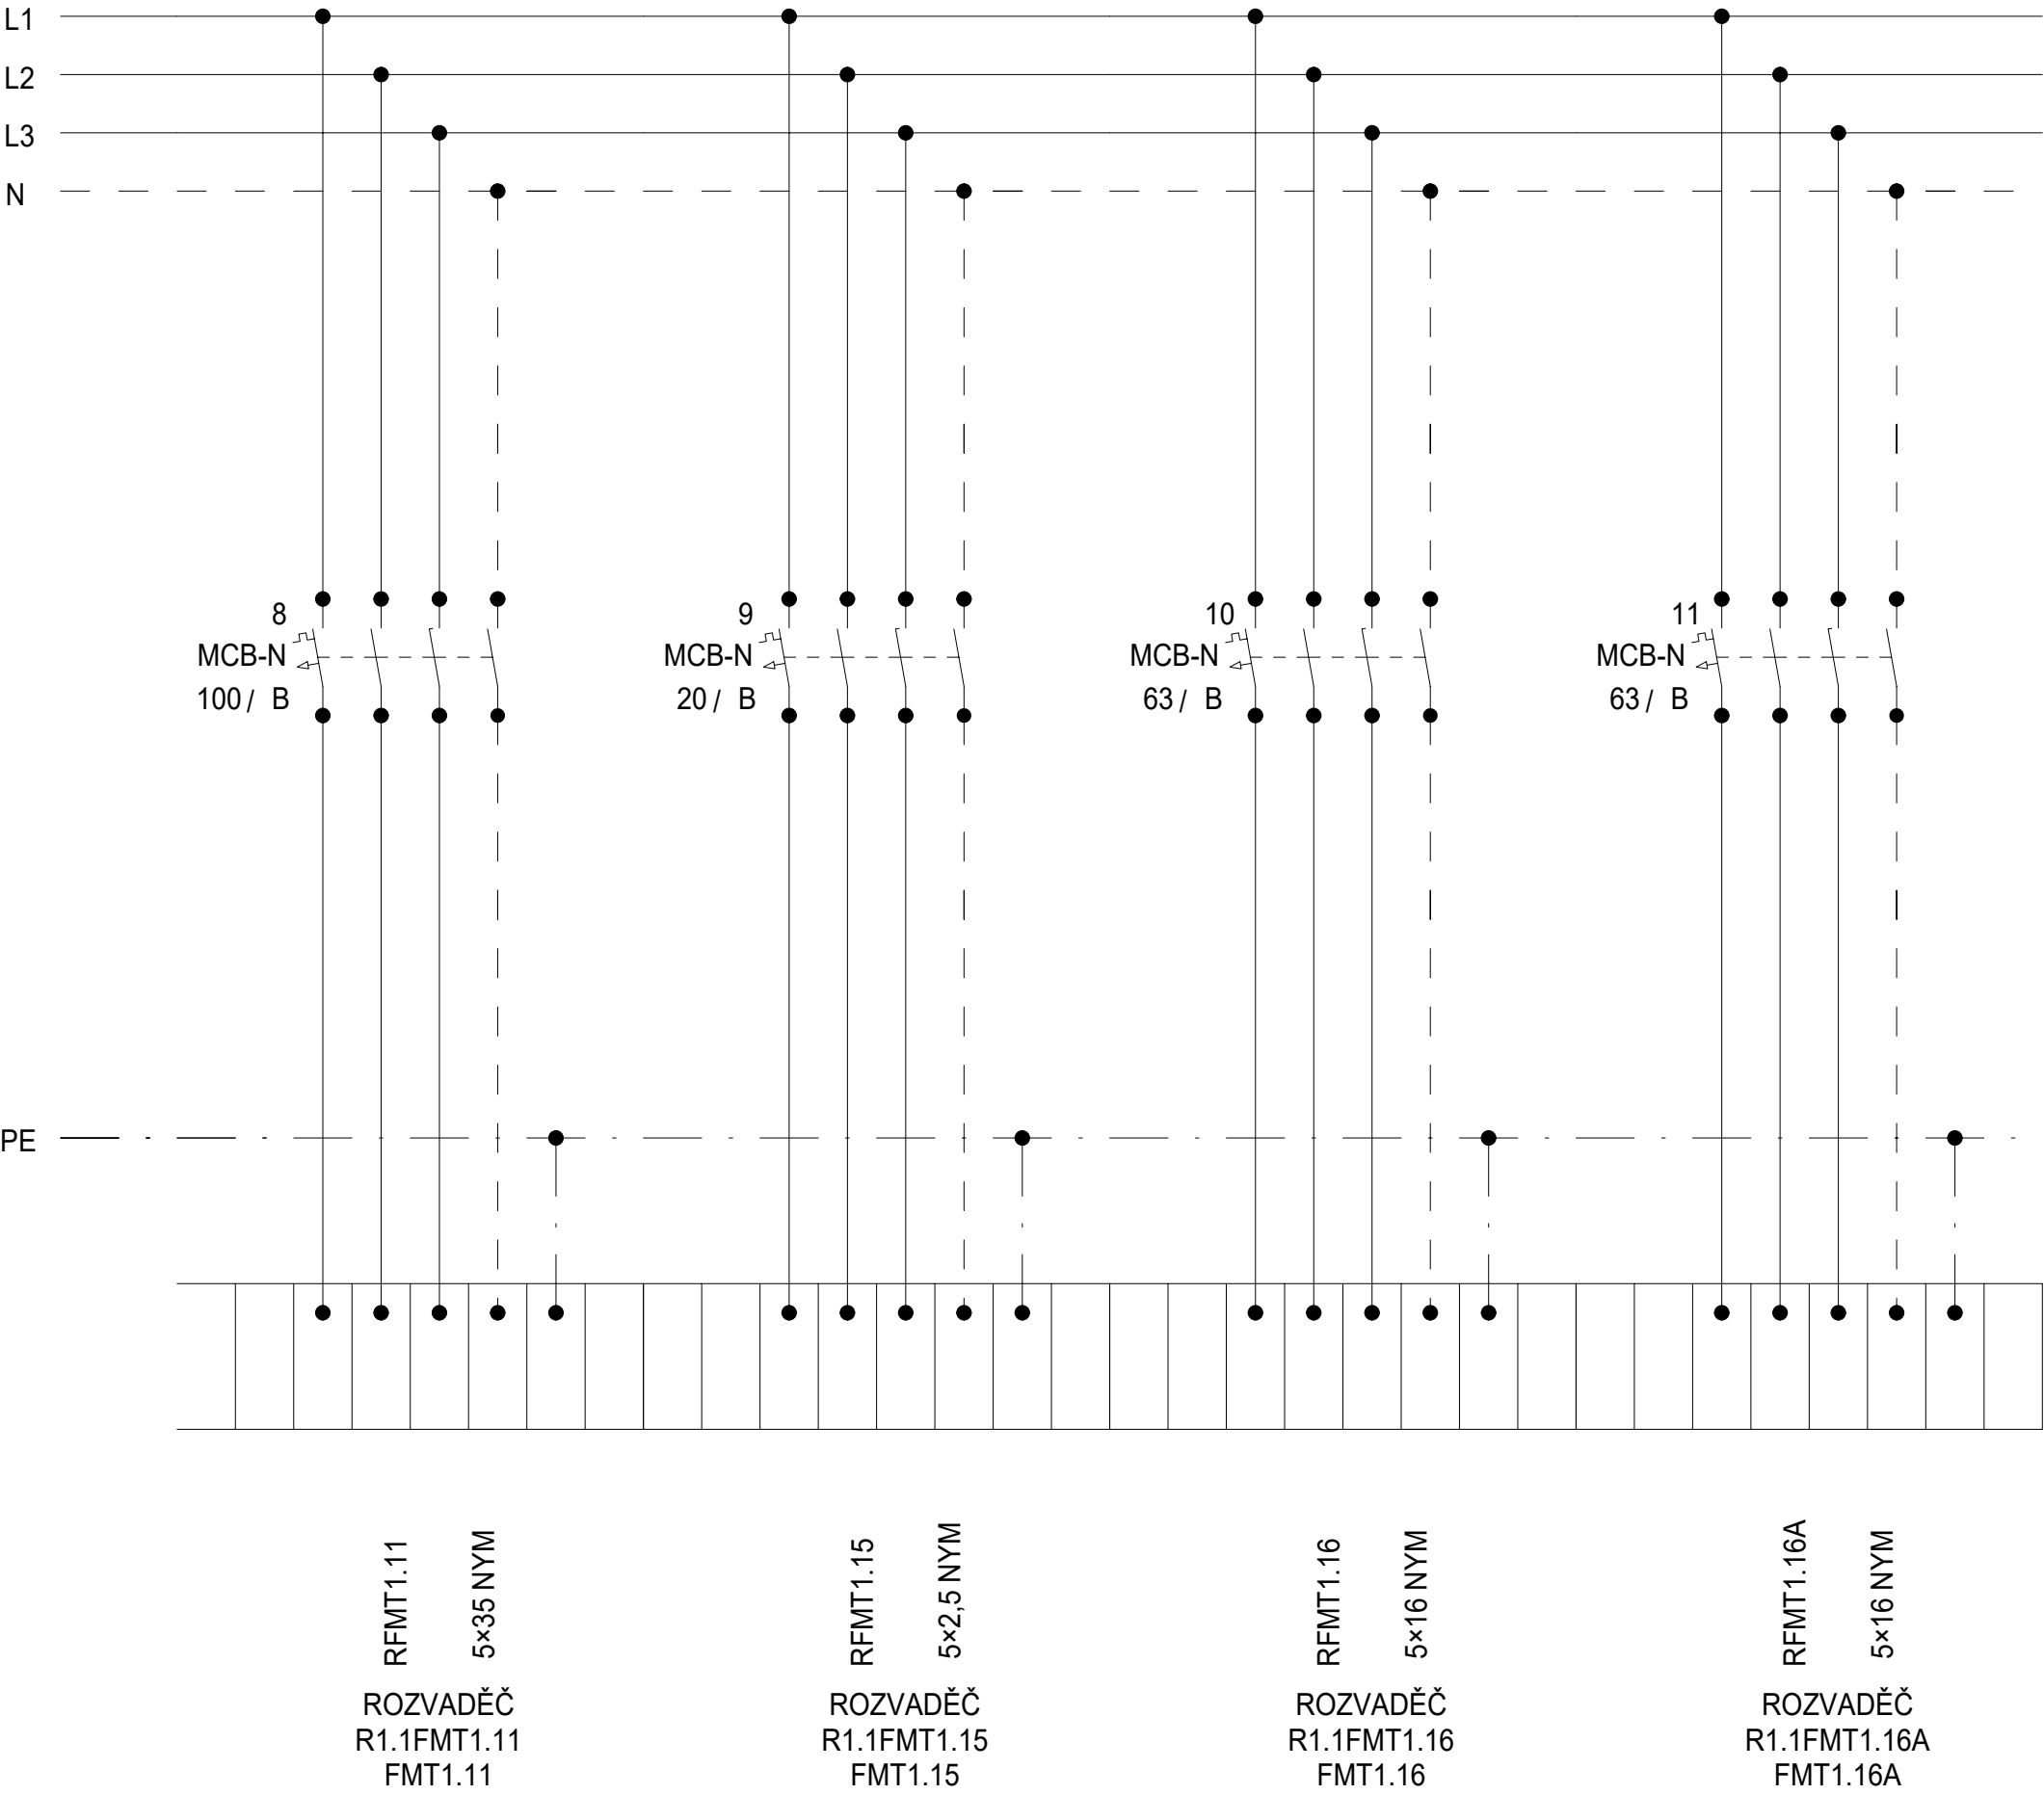

Schéma

| DATUM | STUPEŇ | PD | NÁZEV PROJEKTU | ČÍSLO VÝKRESU |
|---------|--------|--|---|---------------|
| 08/2025 | DPS | D1.4.7. SILNOPROUDÁ ELEKTROTECHNIKA | Stavební úpravy budovy "N" (CEETe II) v areálu VŠB-TUO | D.1.2.5.3.02. |
| | | | | |
| | | | | |
| STRANA: | | | | 2/2 |

Rozvaděč: R1.1P2
3x230 V/TH-S
50Hz

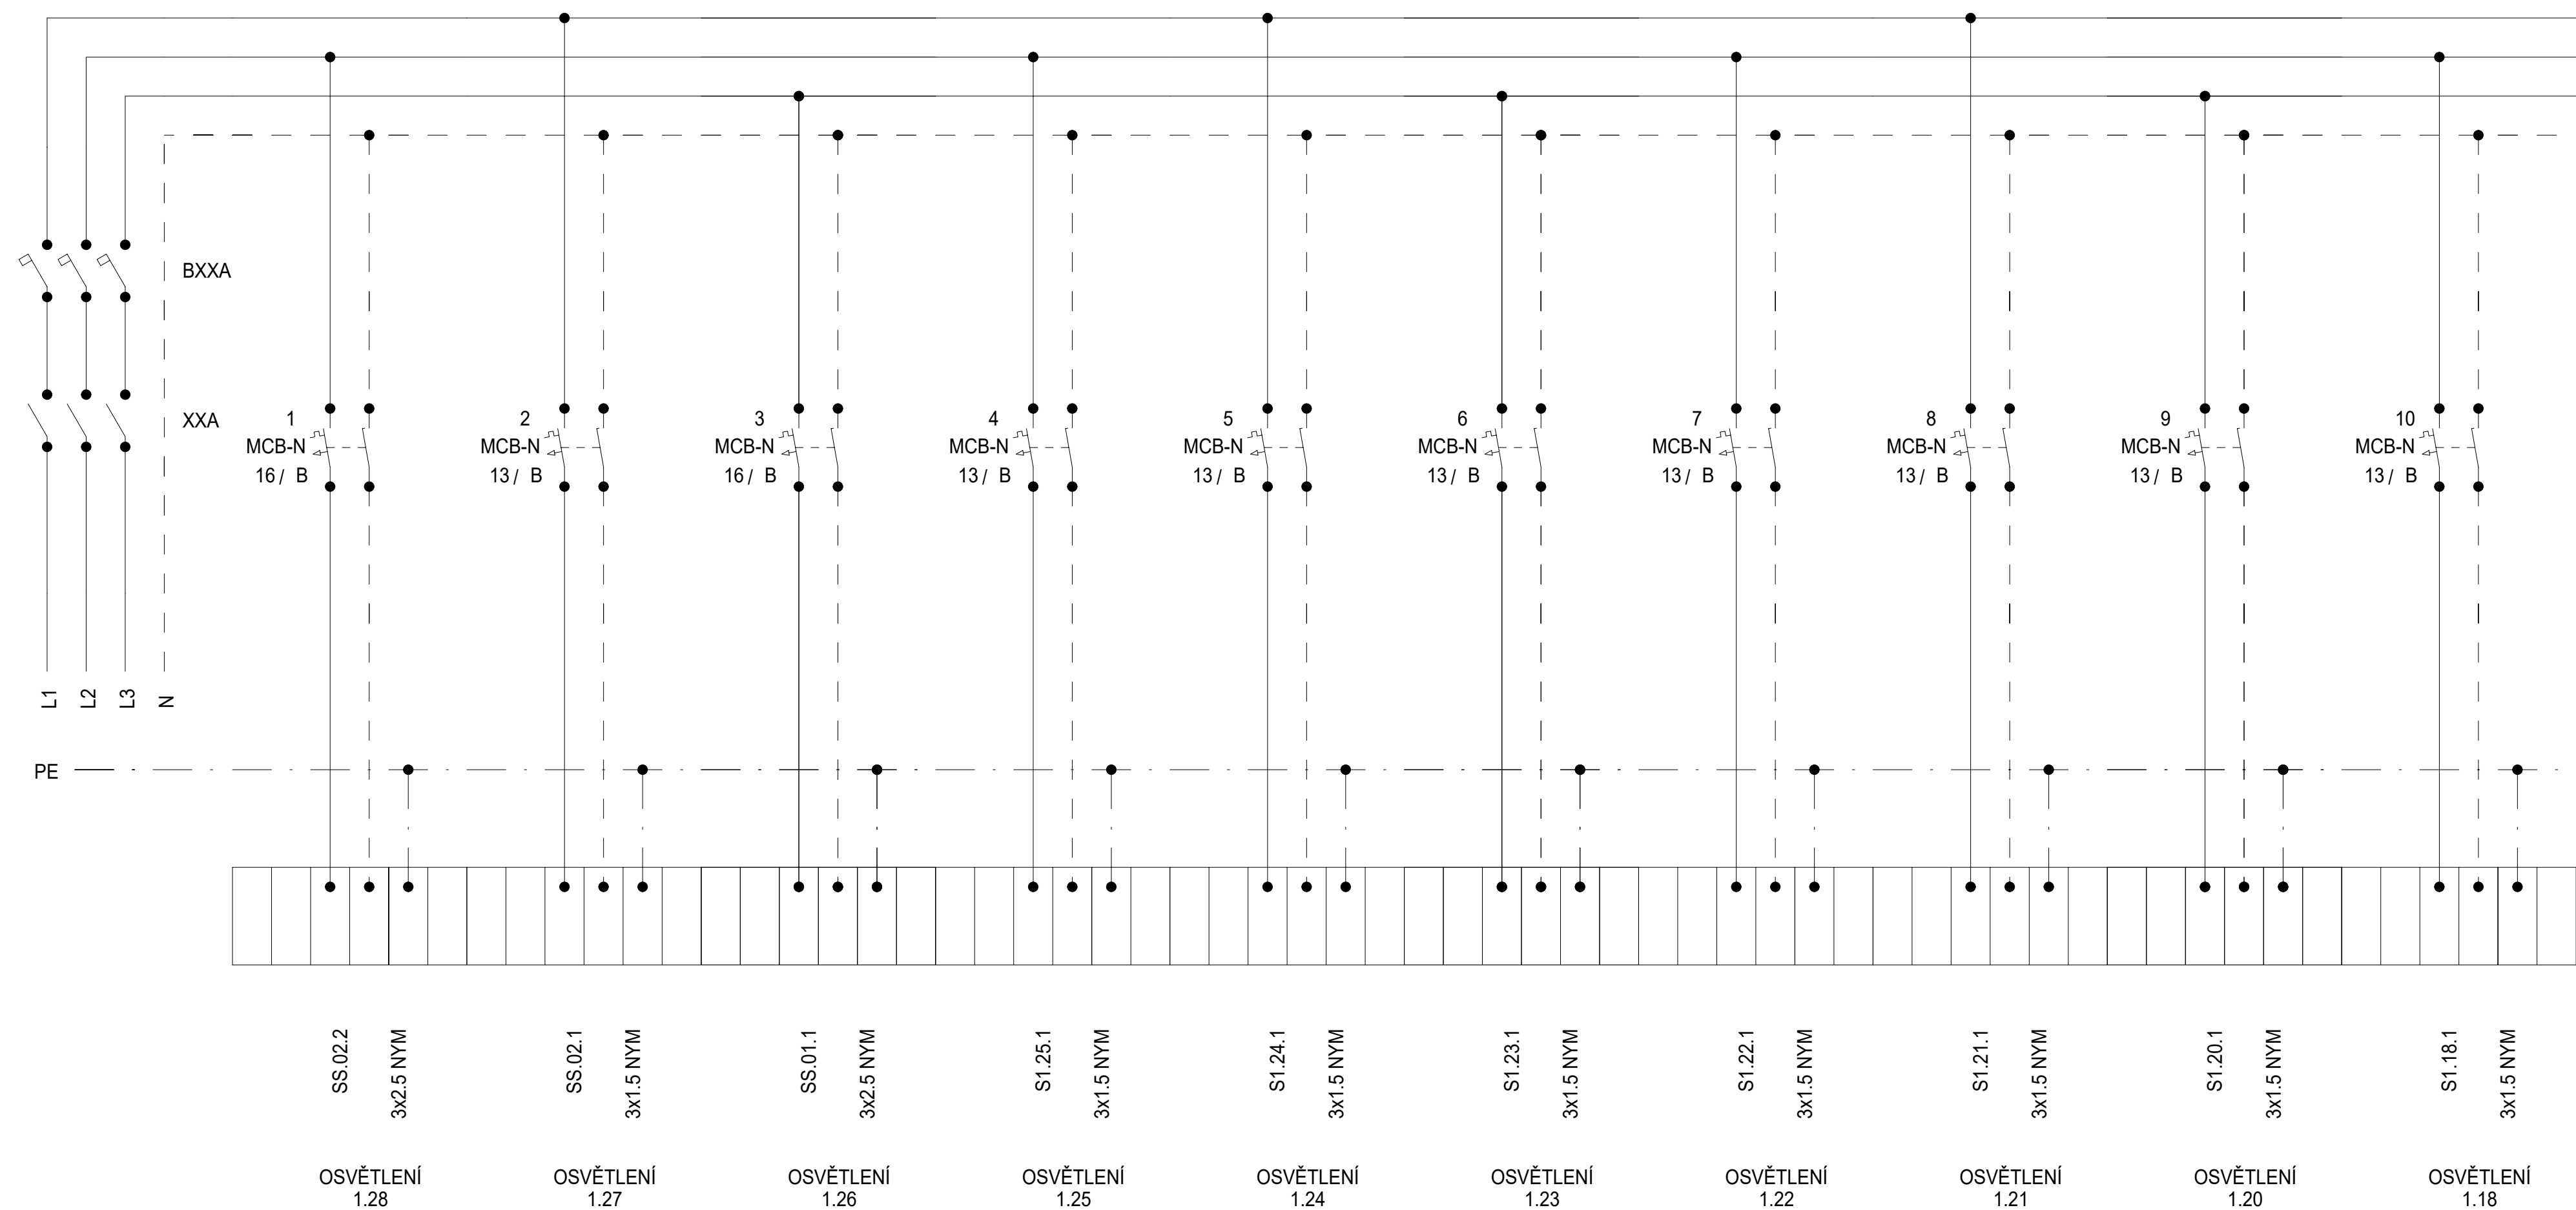


Schéma

| DATUM | STUPEŇ | PD | NÁZEV PROJEKTU | ČÍSLO VÝKRESU |
|---------|--------|--|---|---------------|
| 08/2025 | DPS | D1.4.7. SILNOPROUDÁ ELEKTROTECHNIKA | Stavební úpravy budovy "N" (CEETe II) v areálu VŠB-TUO | D.1.2.5.3.02. |
| | | | | |
| | | | | STRANA: 1/5 |

Rozvaděč:

R1.1P2
3x230V/TH-S
50Hz

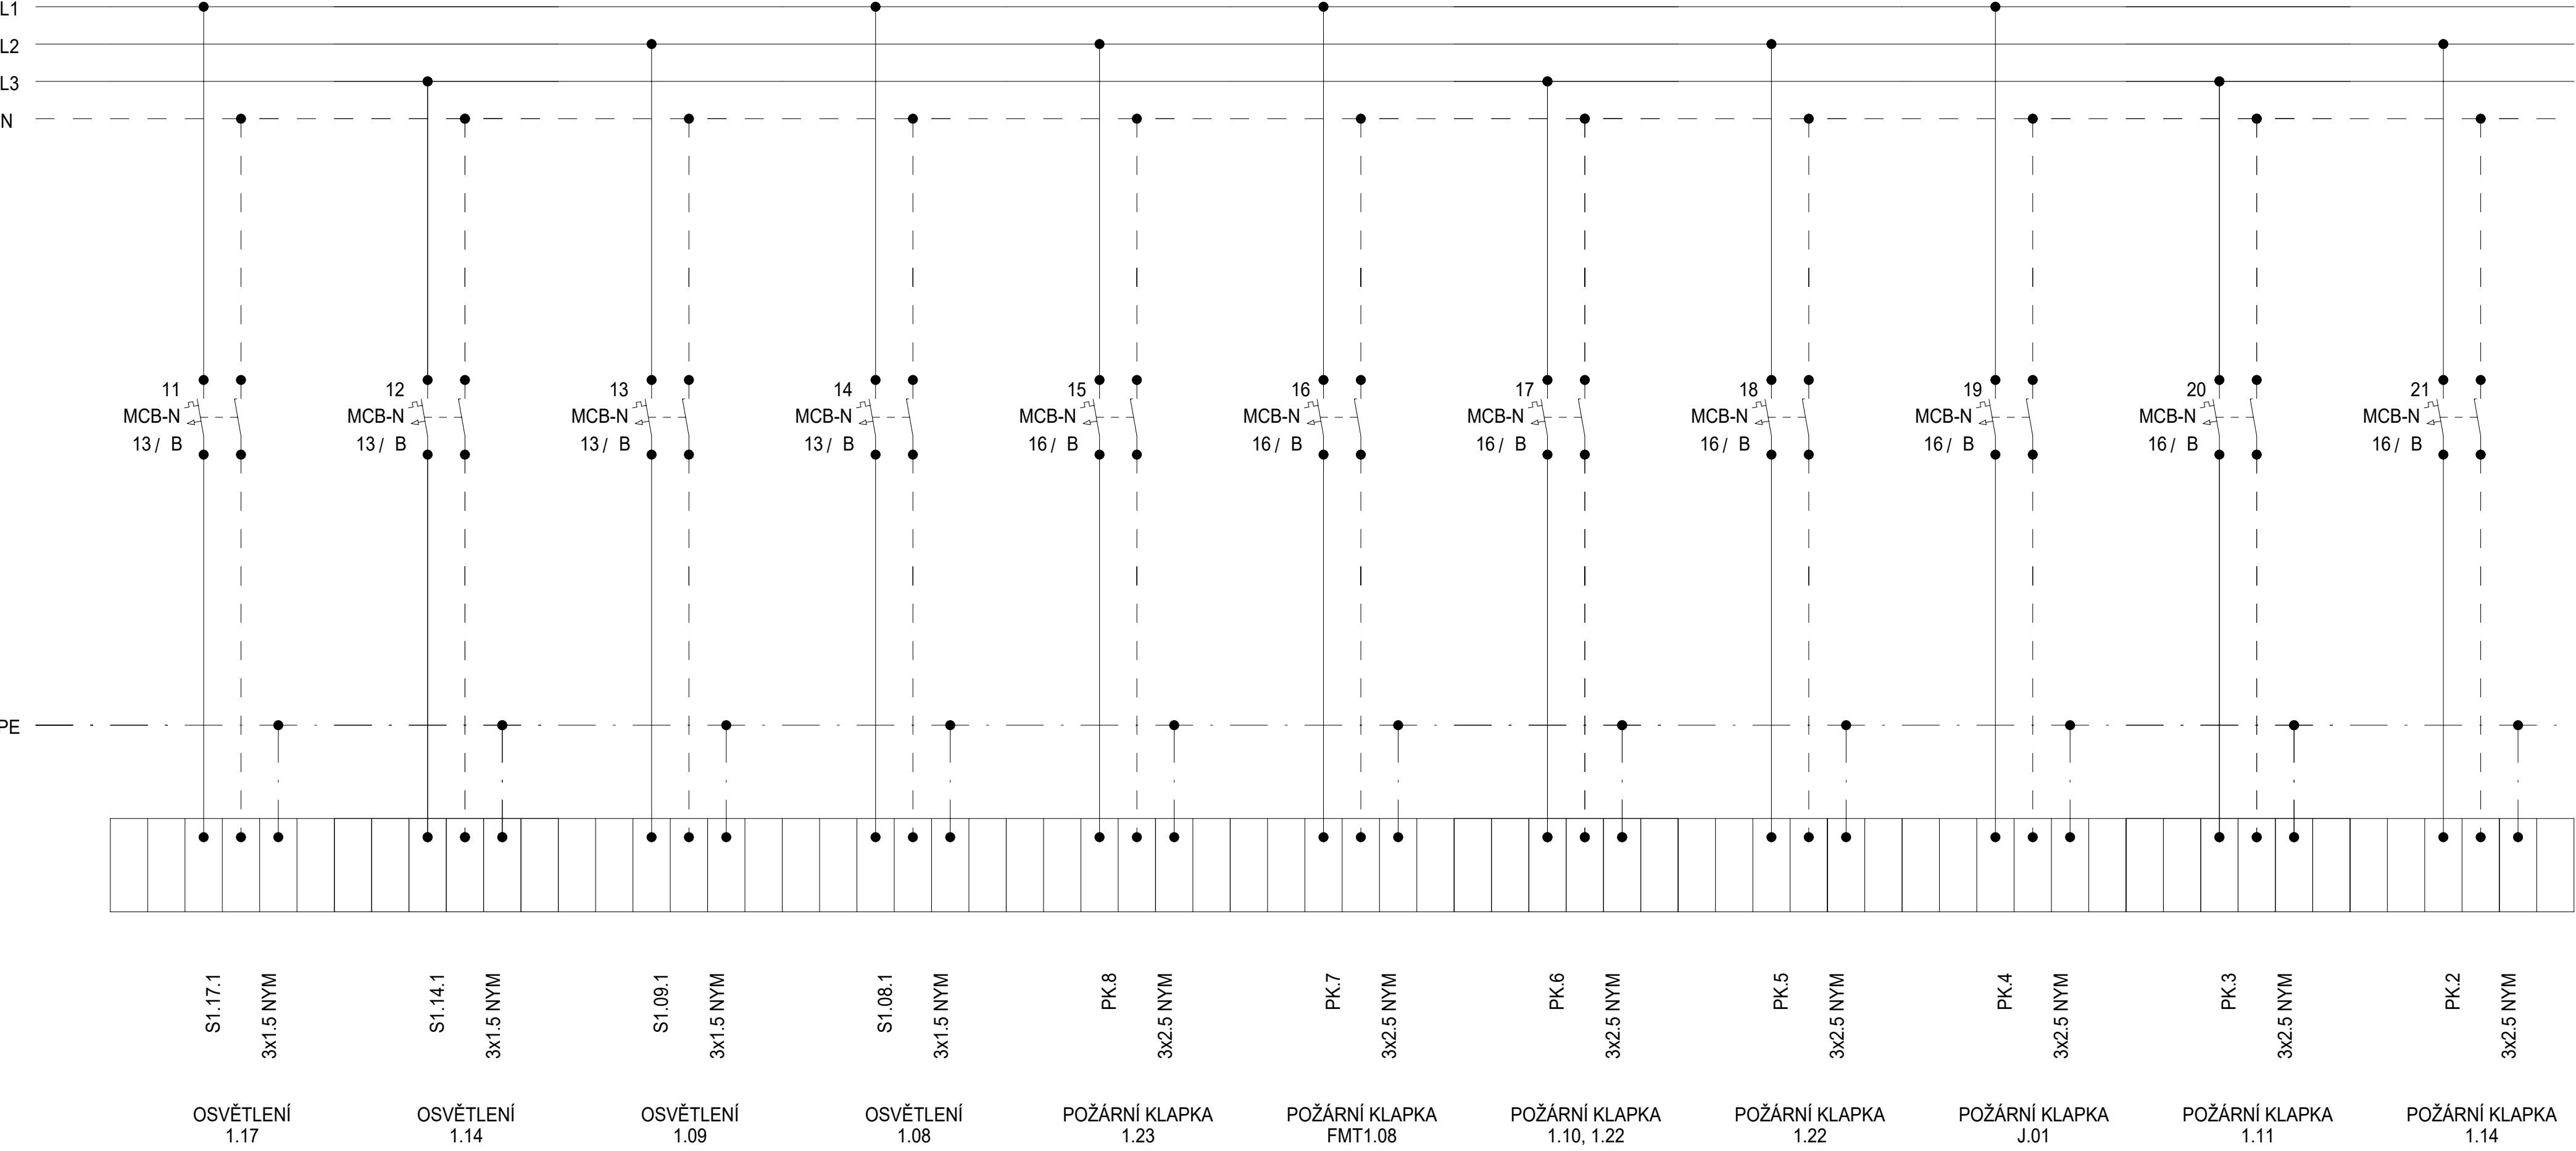


Schéma

| DATUM | STUPEŇ | PD | NÁZEV PROJEKTU | ČÍSLO VÝKRESU |
|---------|--------|-------------------------------------|--|---------------|
| 08/2025 | DPS | D1.4.7. SILNOPROUDÁ ELEKTROTECHNIKA | Stavební úpravy budovy "N" (CEETe II) v areálu VŠB-TUO | D.1.2.5.3.02. |
| | | | | |
| | | | | |
| STRANA: | | | | 2/5 |

Rozvaděč:


R1.1P2
3x230V/TH-S
50Hz

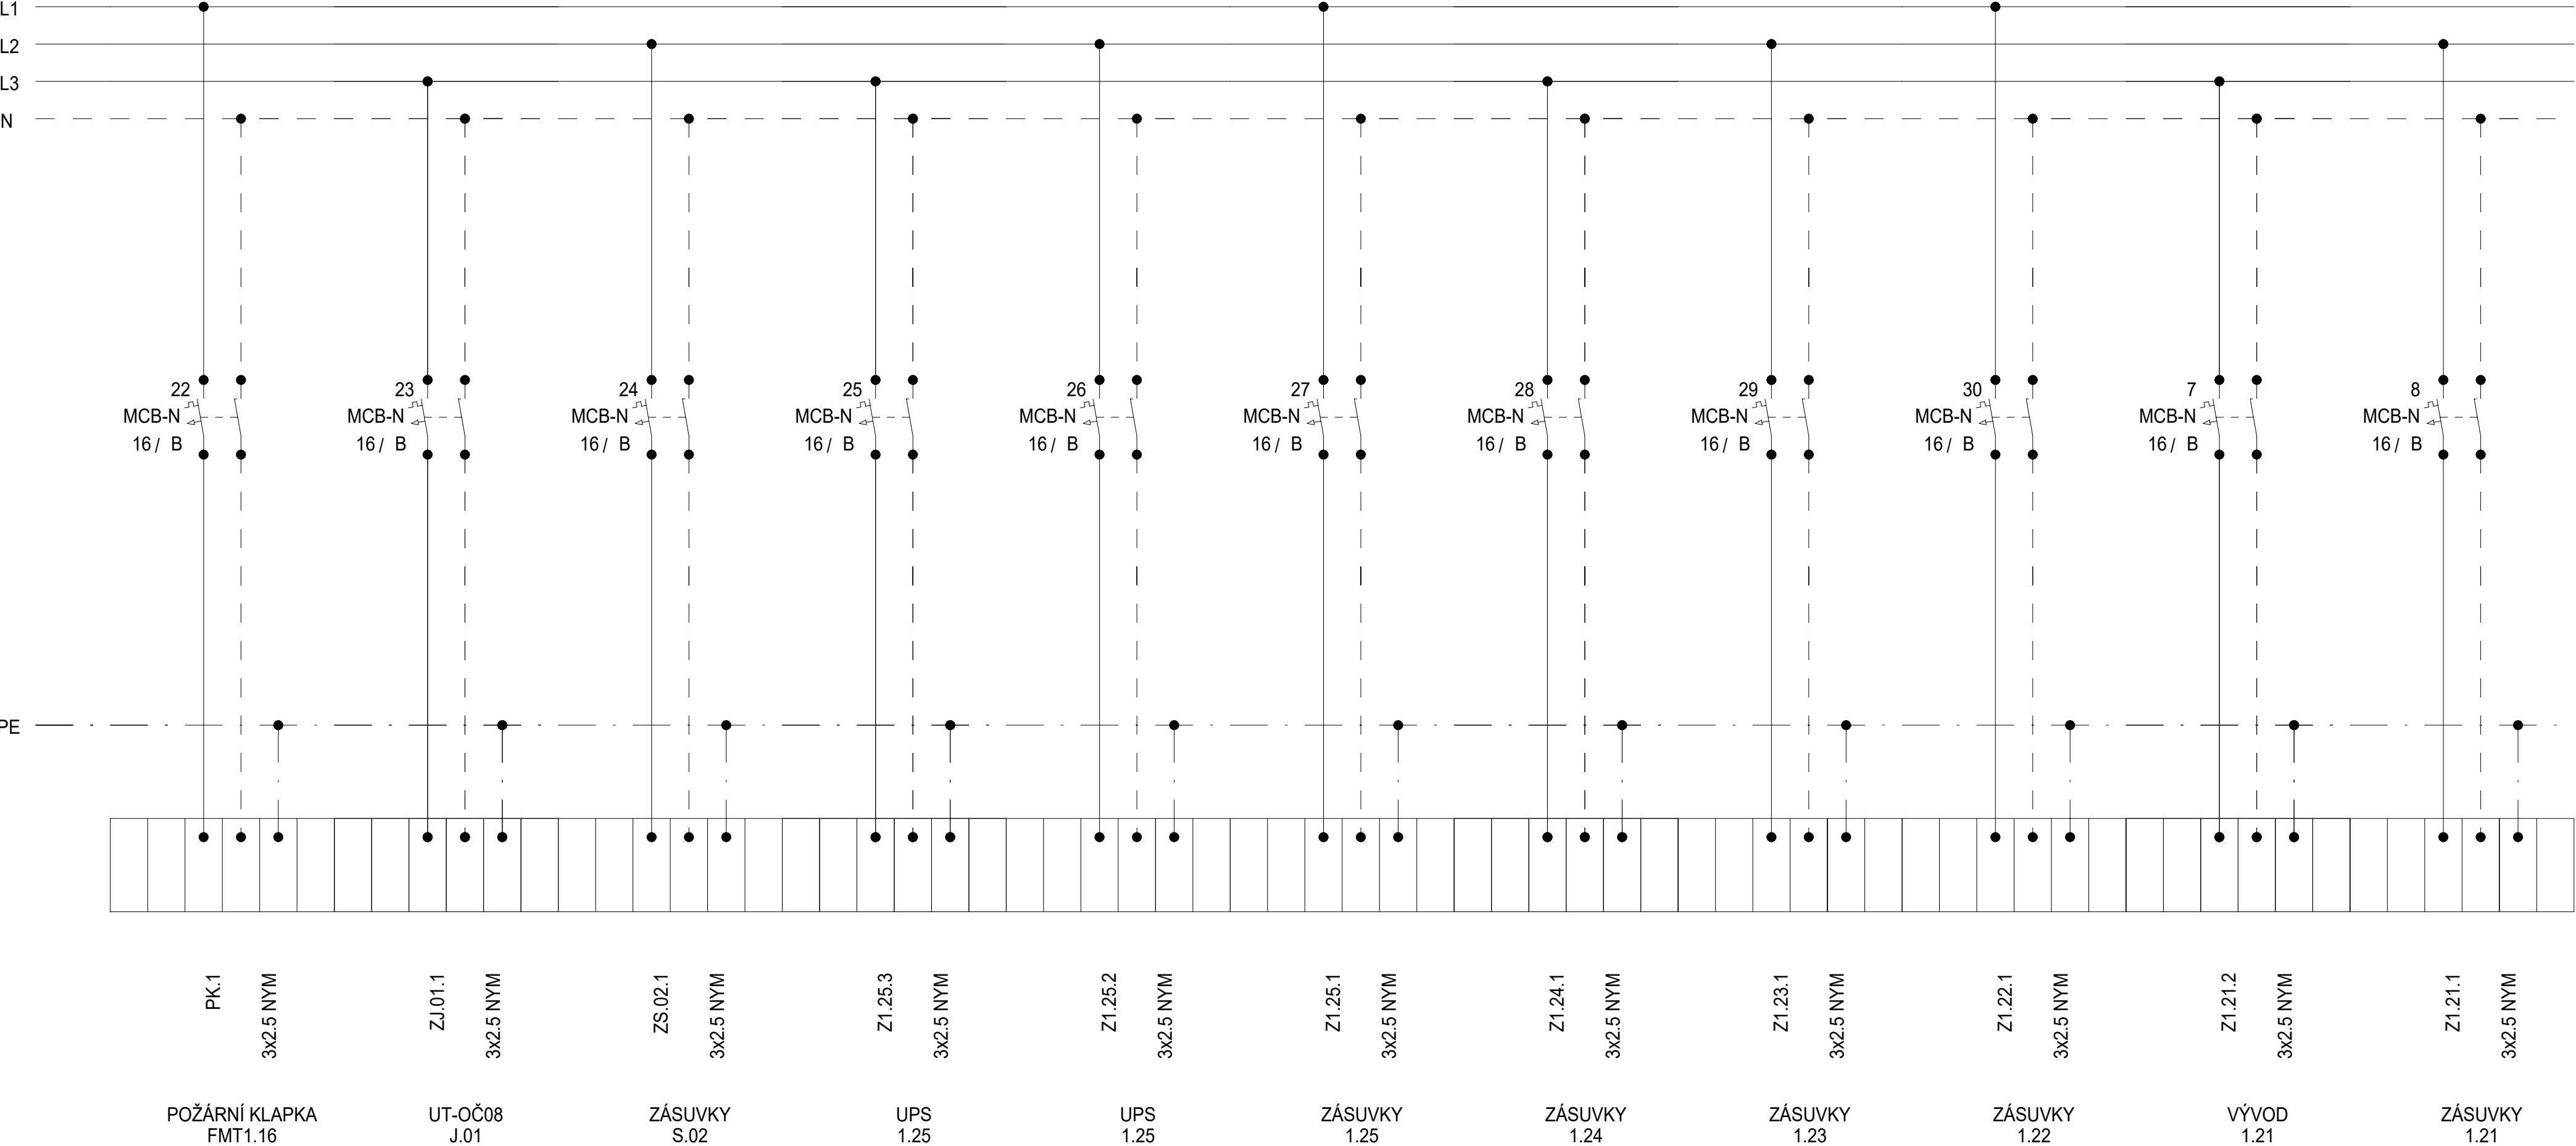

| | | | | | |
|---------|---------|--------|-------------------------------------|--|---------------|
| Schéma | DATUM | STUPEŇ | PD | NÁZEV PROJEKTU | ČÍSLO VÝKRESU |
| | 08/2025 | DPS | D1.4.7. SILNOPROUDÁ ELEKTROTECHNIKA | Stavební úpravy budovy "N" (CEETe II) v areálu VŠB-TUO | D.1.2.5.3.02. |
| | | | | | |
| | | | | | |
| STRANA: | | | | | 3/5 |

Rozvaděč:

R1.1P2
3x230V/TH-S
50Hz

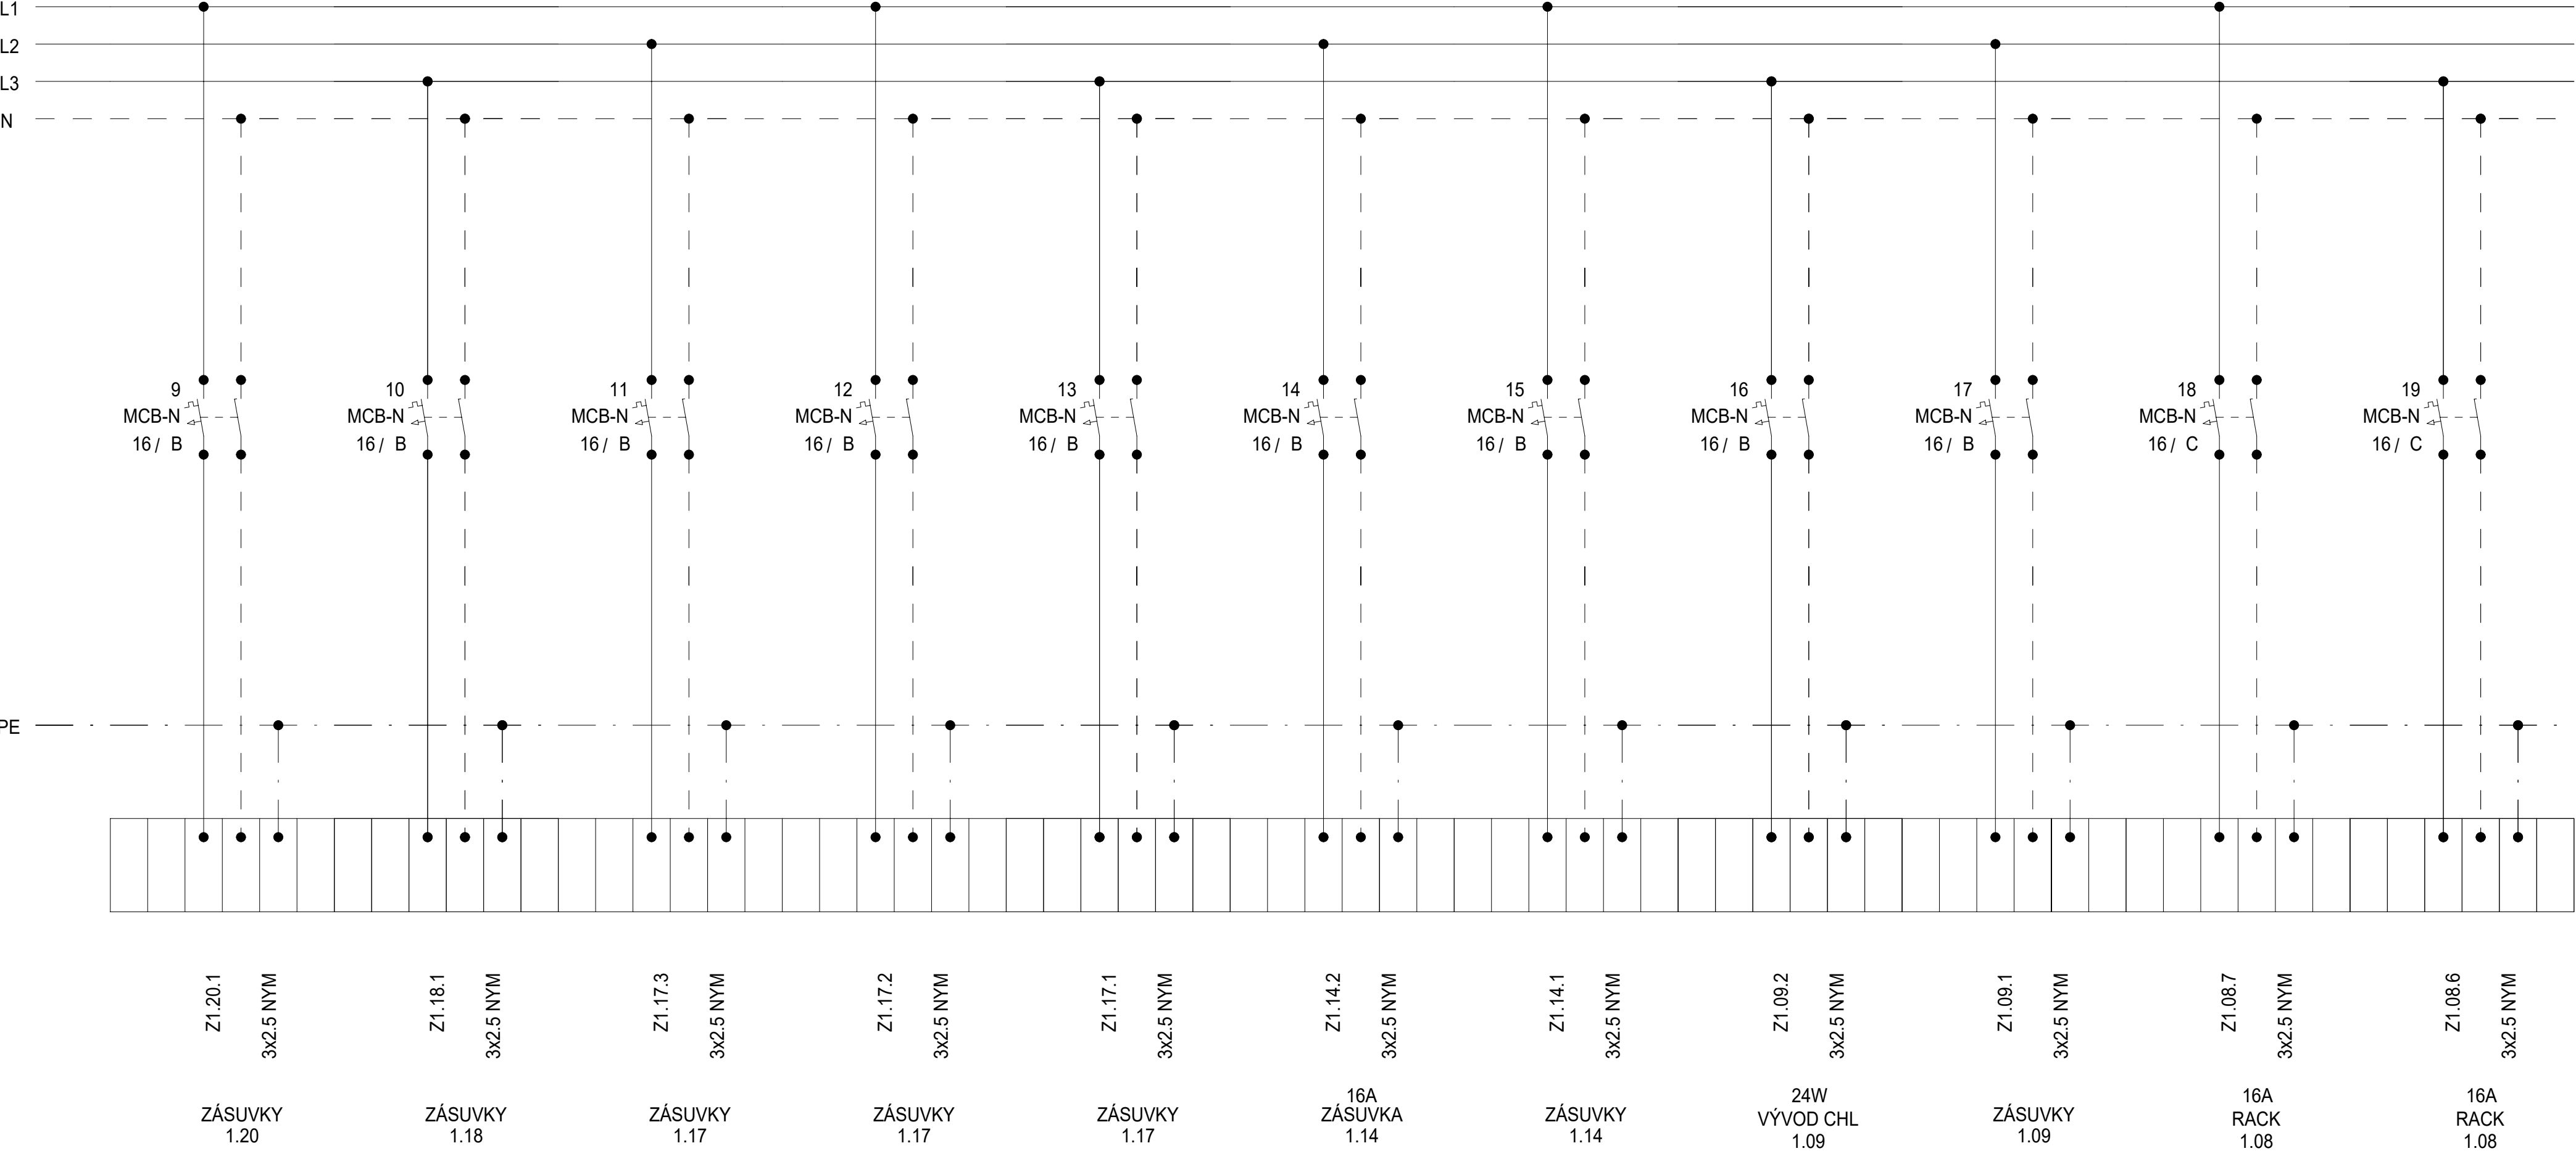


Schéma

| DATUM | STUPEŇ | PD | NÁZEV PROJEKTU | ČÍSLO VÝKRESU |
|---------|--------|-------------------------------------|--|---------------|
| 08/2025 | DPS | D1.4.7. SILNOPROUDÁ ELEKTROTECHNIKA | Stavební úpravy budovy "N" (CEETe II) v areálu VŠB-TUO | D.1.2.5.3.02. |
| | | | | |
| | | | | |
| STRANA: | | | | 4/5 |

Rozvaděč:


R1.1P2
3x230 V/TH-S
50Hz

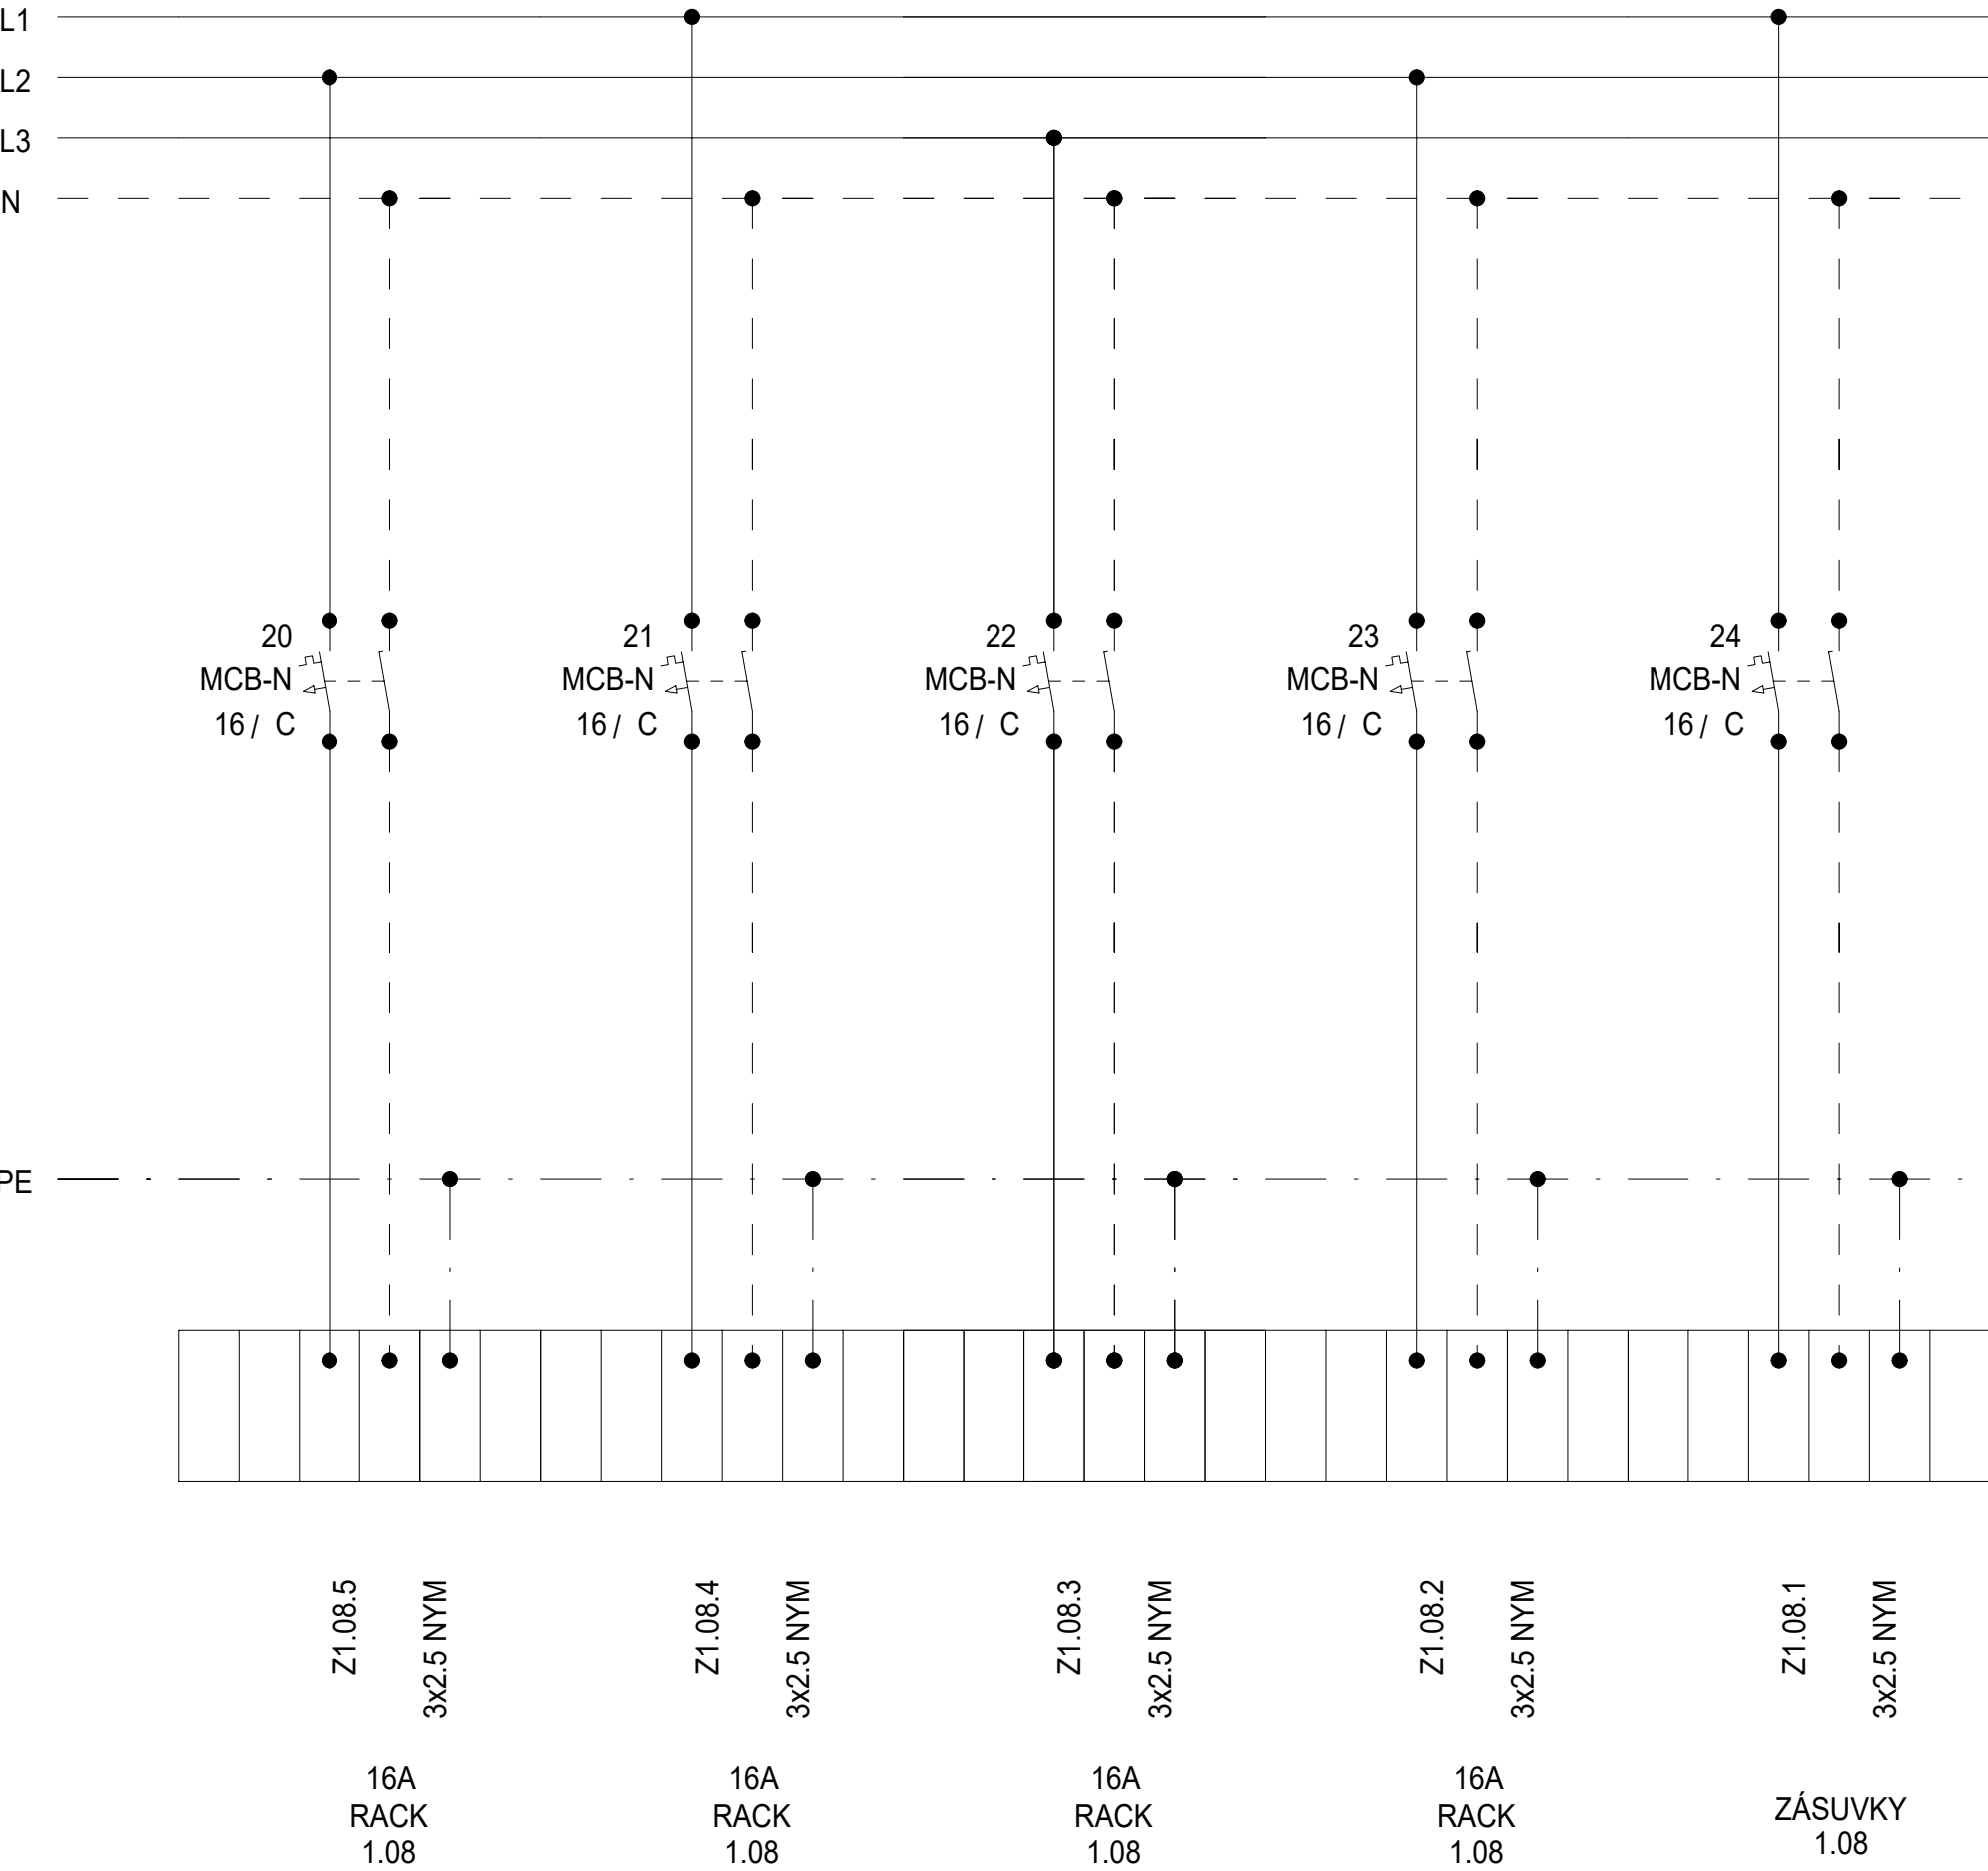

Schéma

| DATUM | STUPEŇ | PD | NÁZEV PROJEKTU | ČÍSLO VÝKRESU |
|---------|--------|-------------------------------------|--|---------------|
| 08/2025 | DPS | D1.4.7. SILNOPROUDÁ ELEKTROTECHNIKA | Stavební úpravy budovy "N" (CEETe II) v areálu VŠB-TUO | D.1.2.5.3.02. |
| | | | | |
| | | | | |
| STRANA: | | | | 5/5 |


Rozvaděč: R1.1FS1.01
3x230 V/TH-S
50Hz

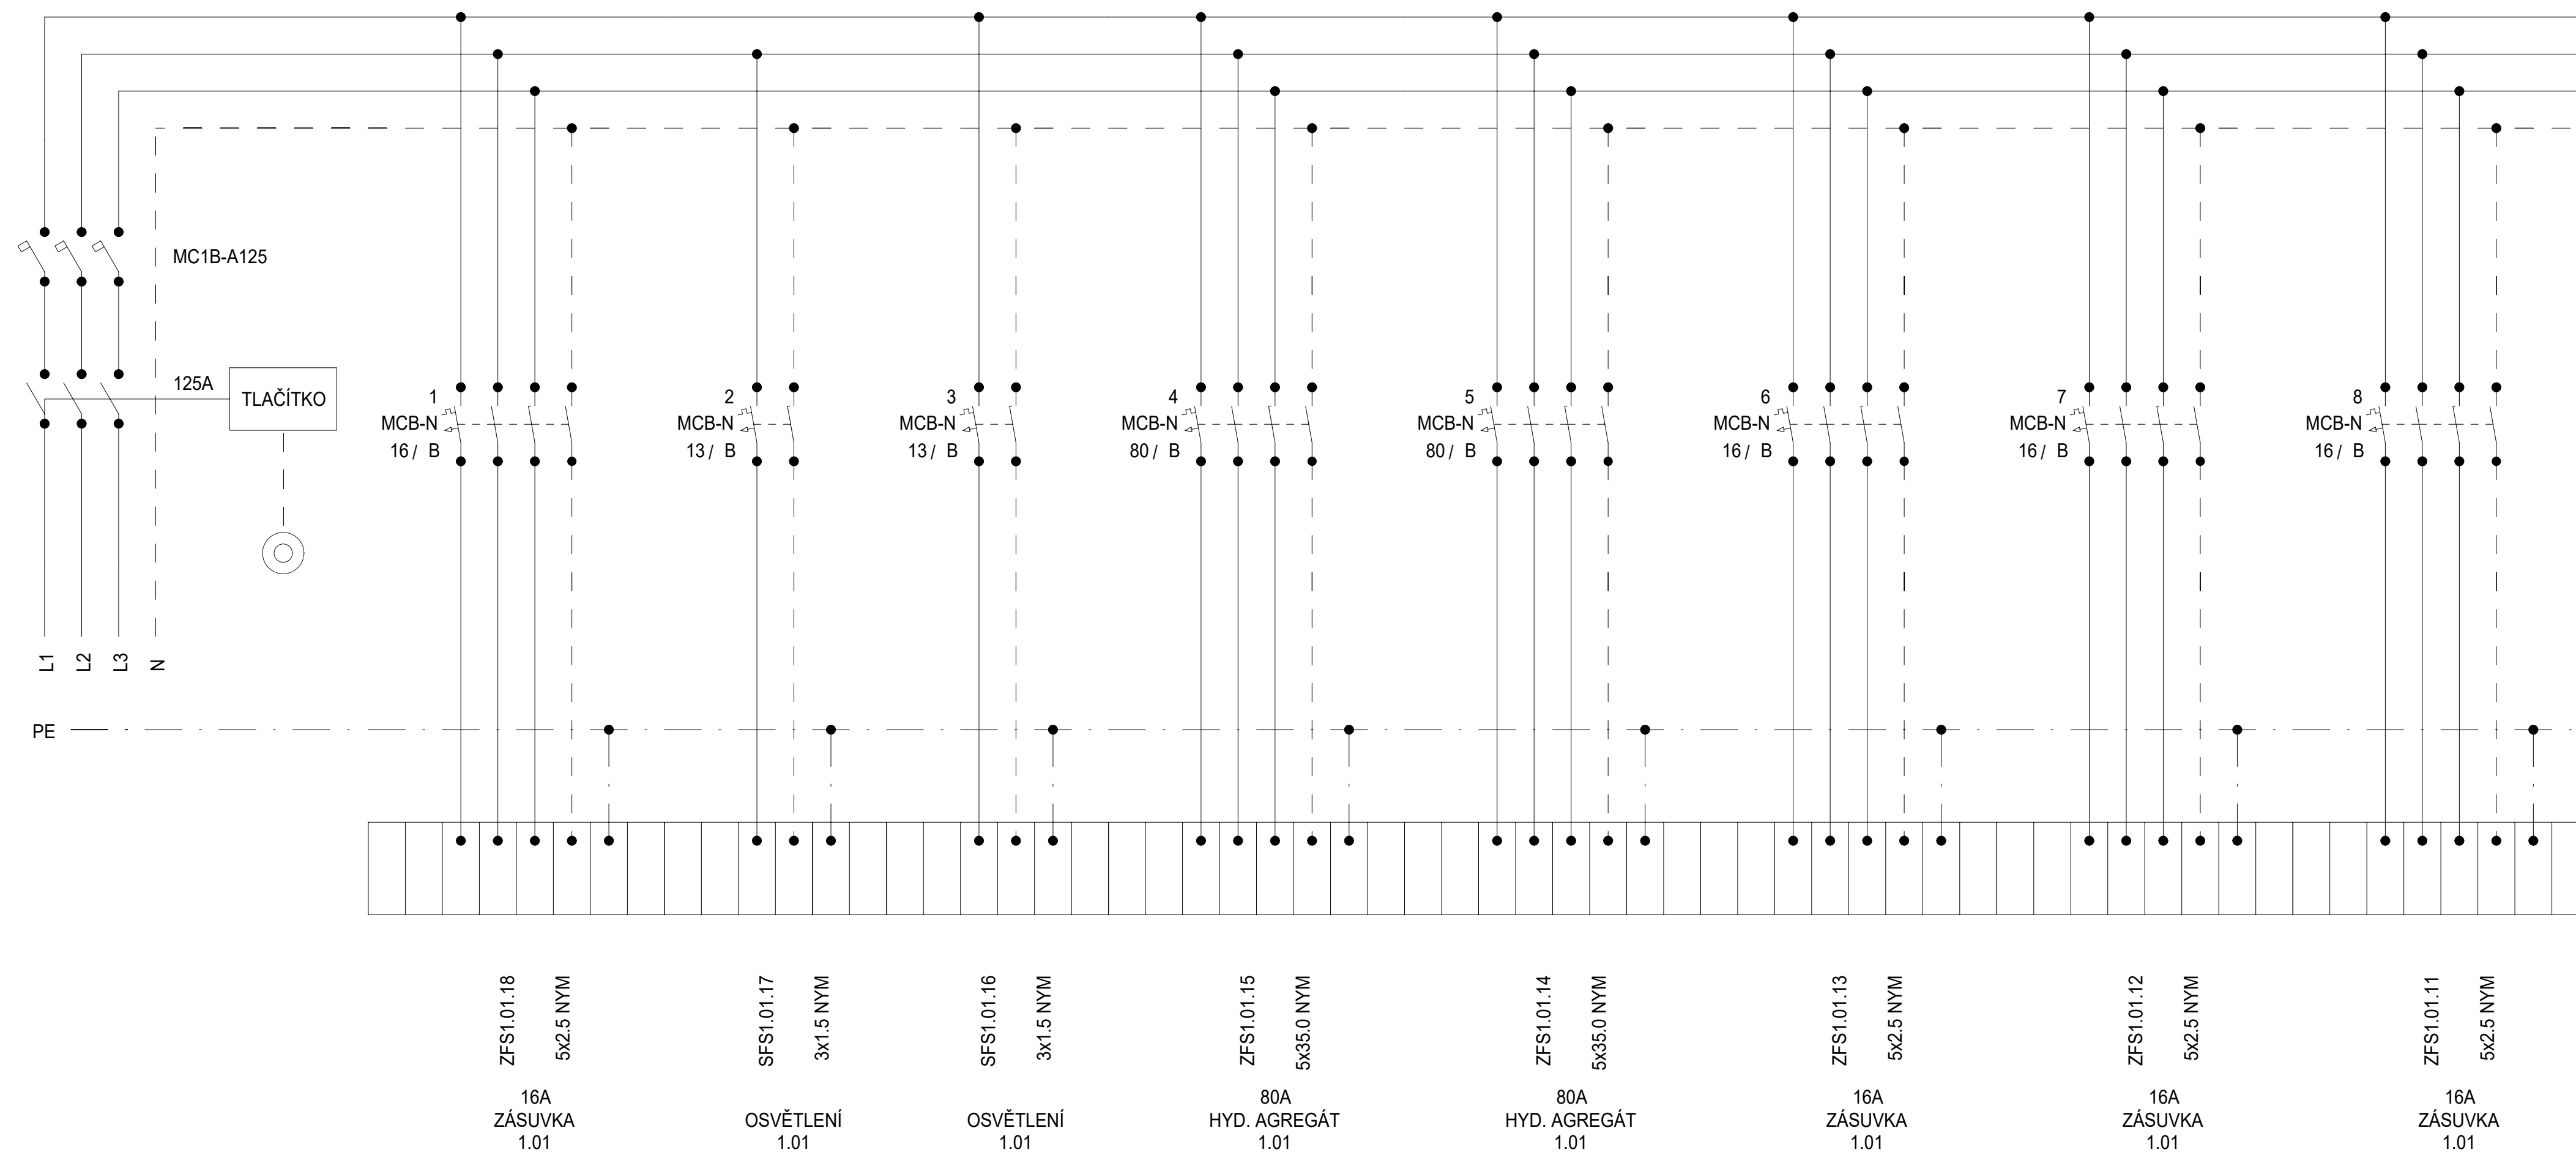

Schéma

| DATUM | STUPĚŇ | PD | NÁZEV PROJEKTU | ČÍSLO VÝKRESU |
|---------|--------|--|---|---------------|
| 08/2025 | DPS | D1.4.7. SILNOPROUDÁ ELEKTROTECHNIKA | Stavební úpravy budovy "N" (CEETe II) v areálu VŠB-TUO | D.1.2.5.3.02. |
| | | | | |
| | | | | STRANA: 1/3 |

Rozvaděč: R1.1FS1.01
3x230V/TH-S
50Hz

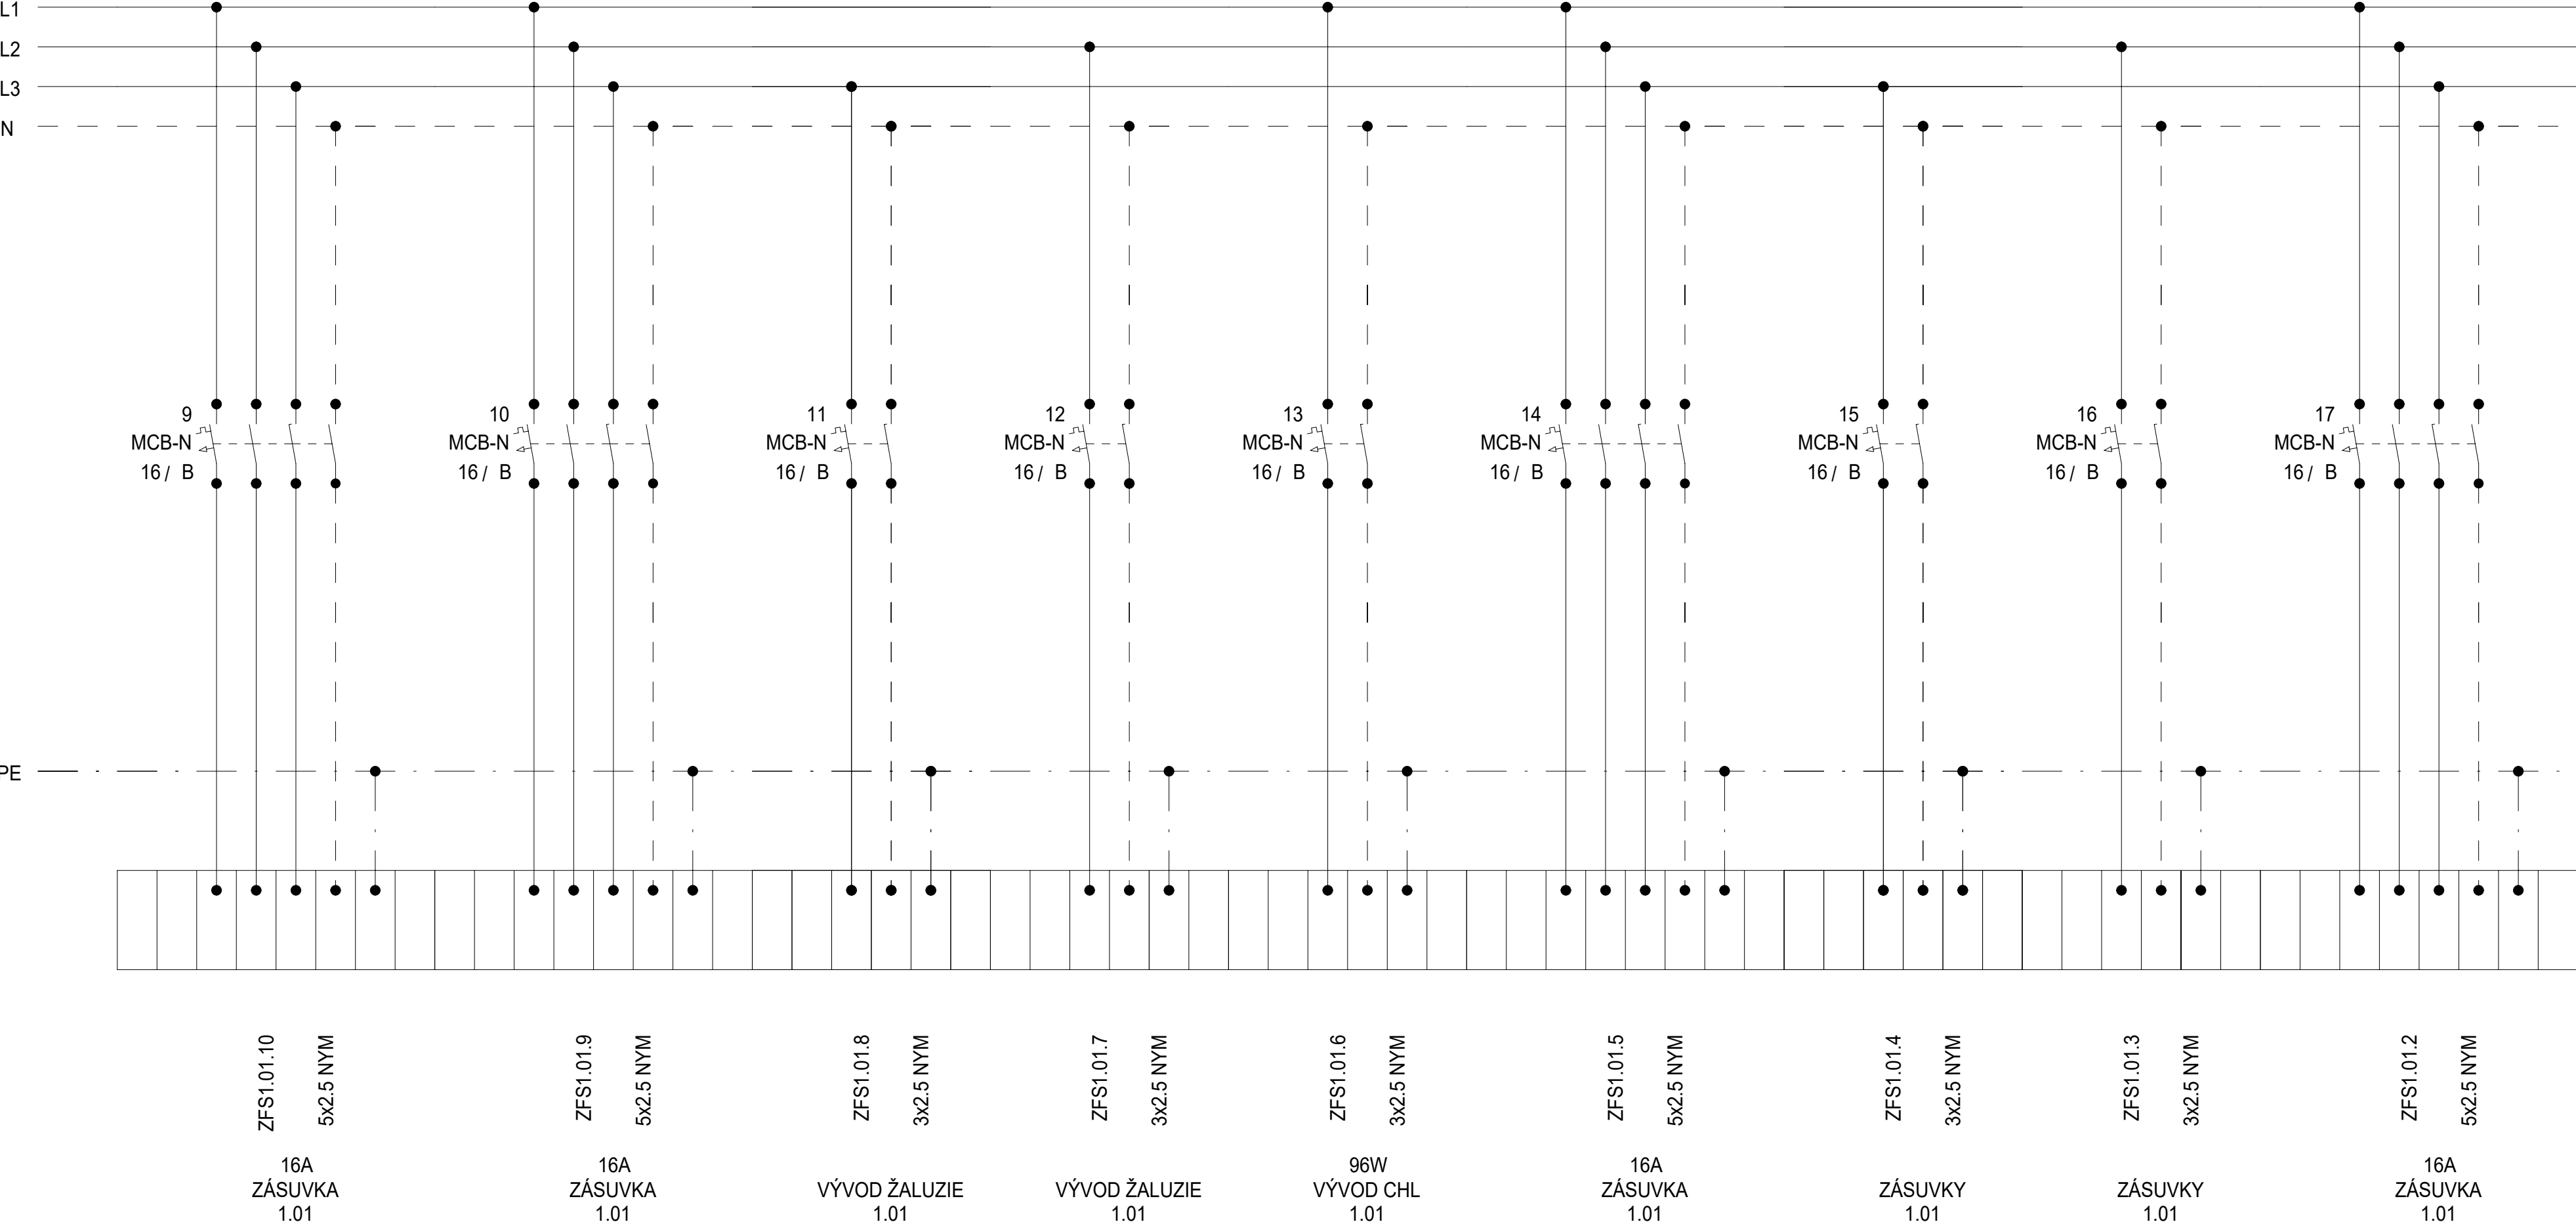


Schéma

| DATUM | STUPEŇ | PD | NÁZEV PROJEKTU | ČÍSLO VÝKRESU |
|---------|--------|-------------------------------------|--|---------------|
| 08/2025 | DPS | D1.4.7. SILNOPROUDÁ ELEKTROTECHNIKA | Stavební úpravy budovy "N" (CEETe II) v areálu VŠB-TUO | D.1.2.5.3.02. |
| | | | | |
| | | | | |
| STRANA: | | | | 2/3 |

Rozvaděč:


R1.1FS1.01
3x230 V/TH-S
50Hz

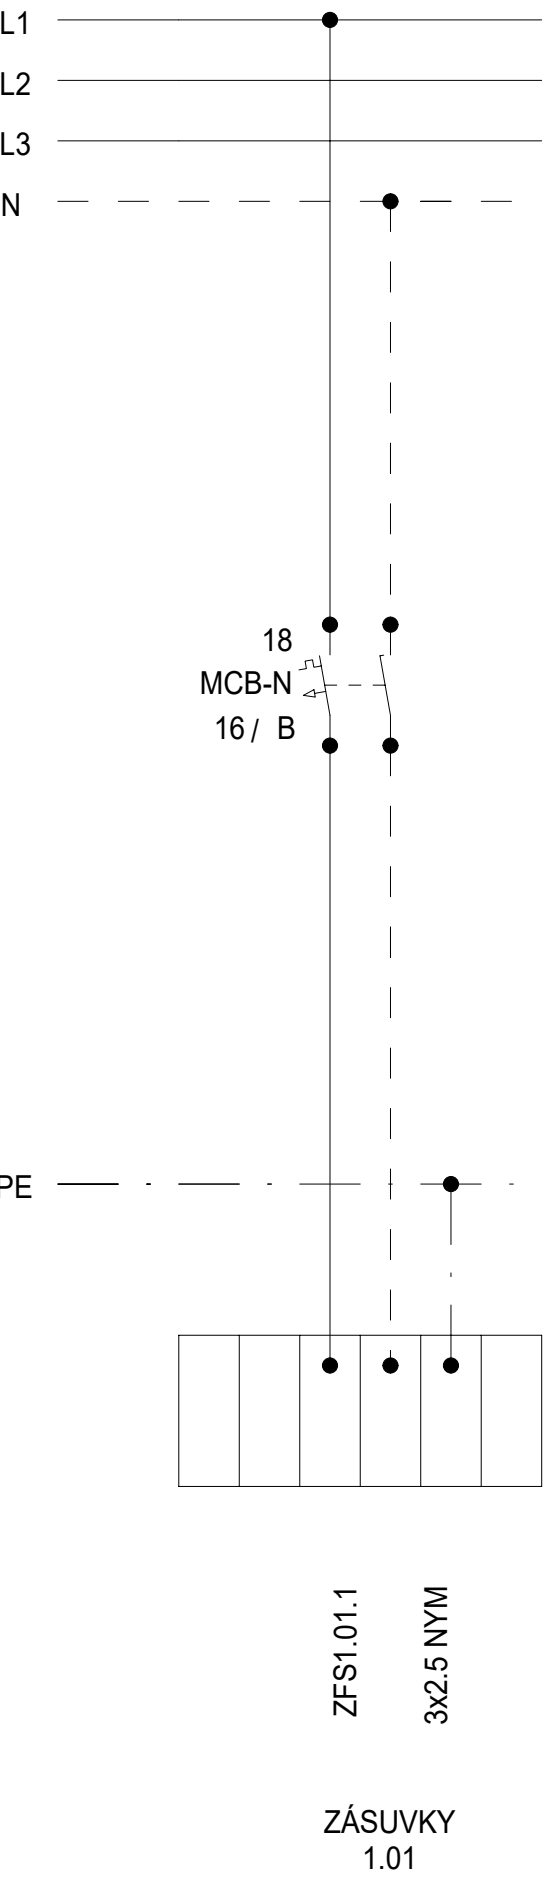


Schéma

| DATUM | STUPEŇ | PD | NÁZEV PROJEKTU | ČÍSLO VÝKRESU |
|---------|--------|--|---|---------------|
| 08/2025 | DPS | D1.4.7. SILNOPROUDÁ ELEKTROTECHNIKA | Stavební úpravy budovy "N" (CEETe II) v areálu VŠB-TUO | D.1.2.5.3.02. |
| | | | | |
| | | | | |
| STRANA: | | | | 3/3 |

Rozvaděč: R1.1FMT1.02
3x230V/TH-S
50Hz

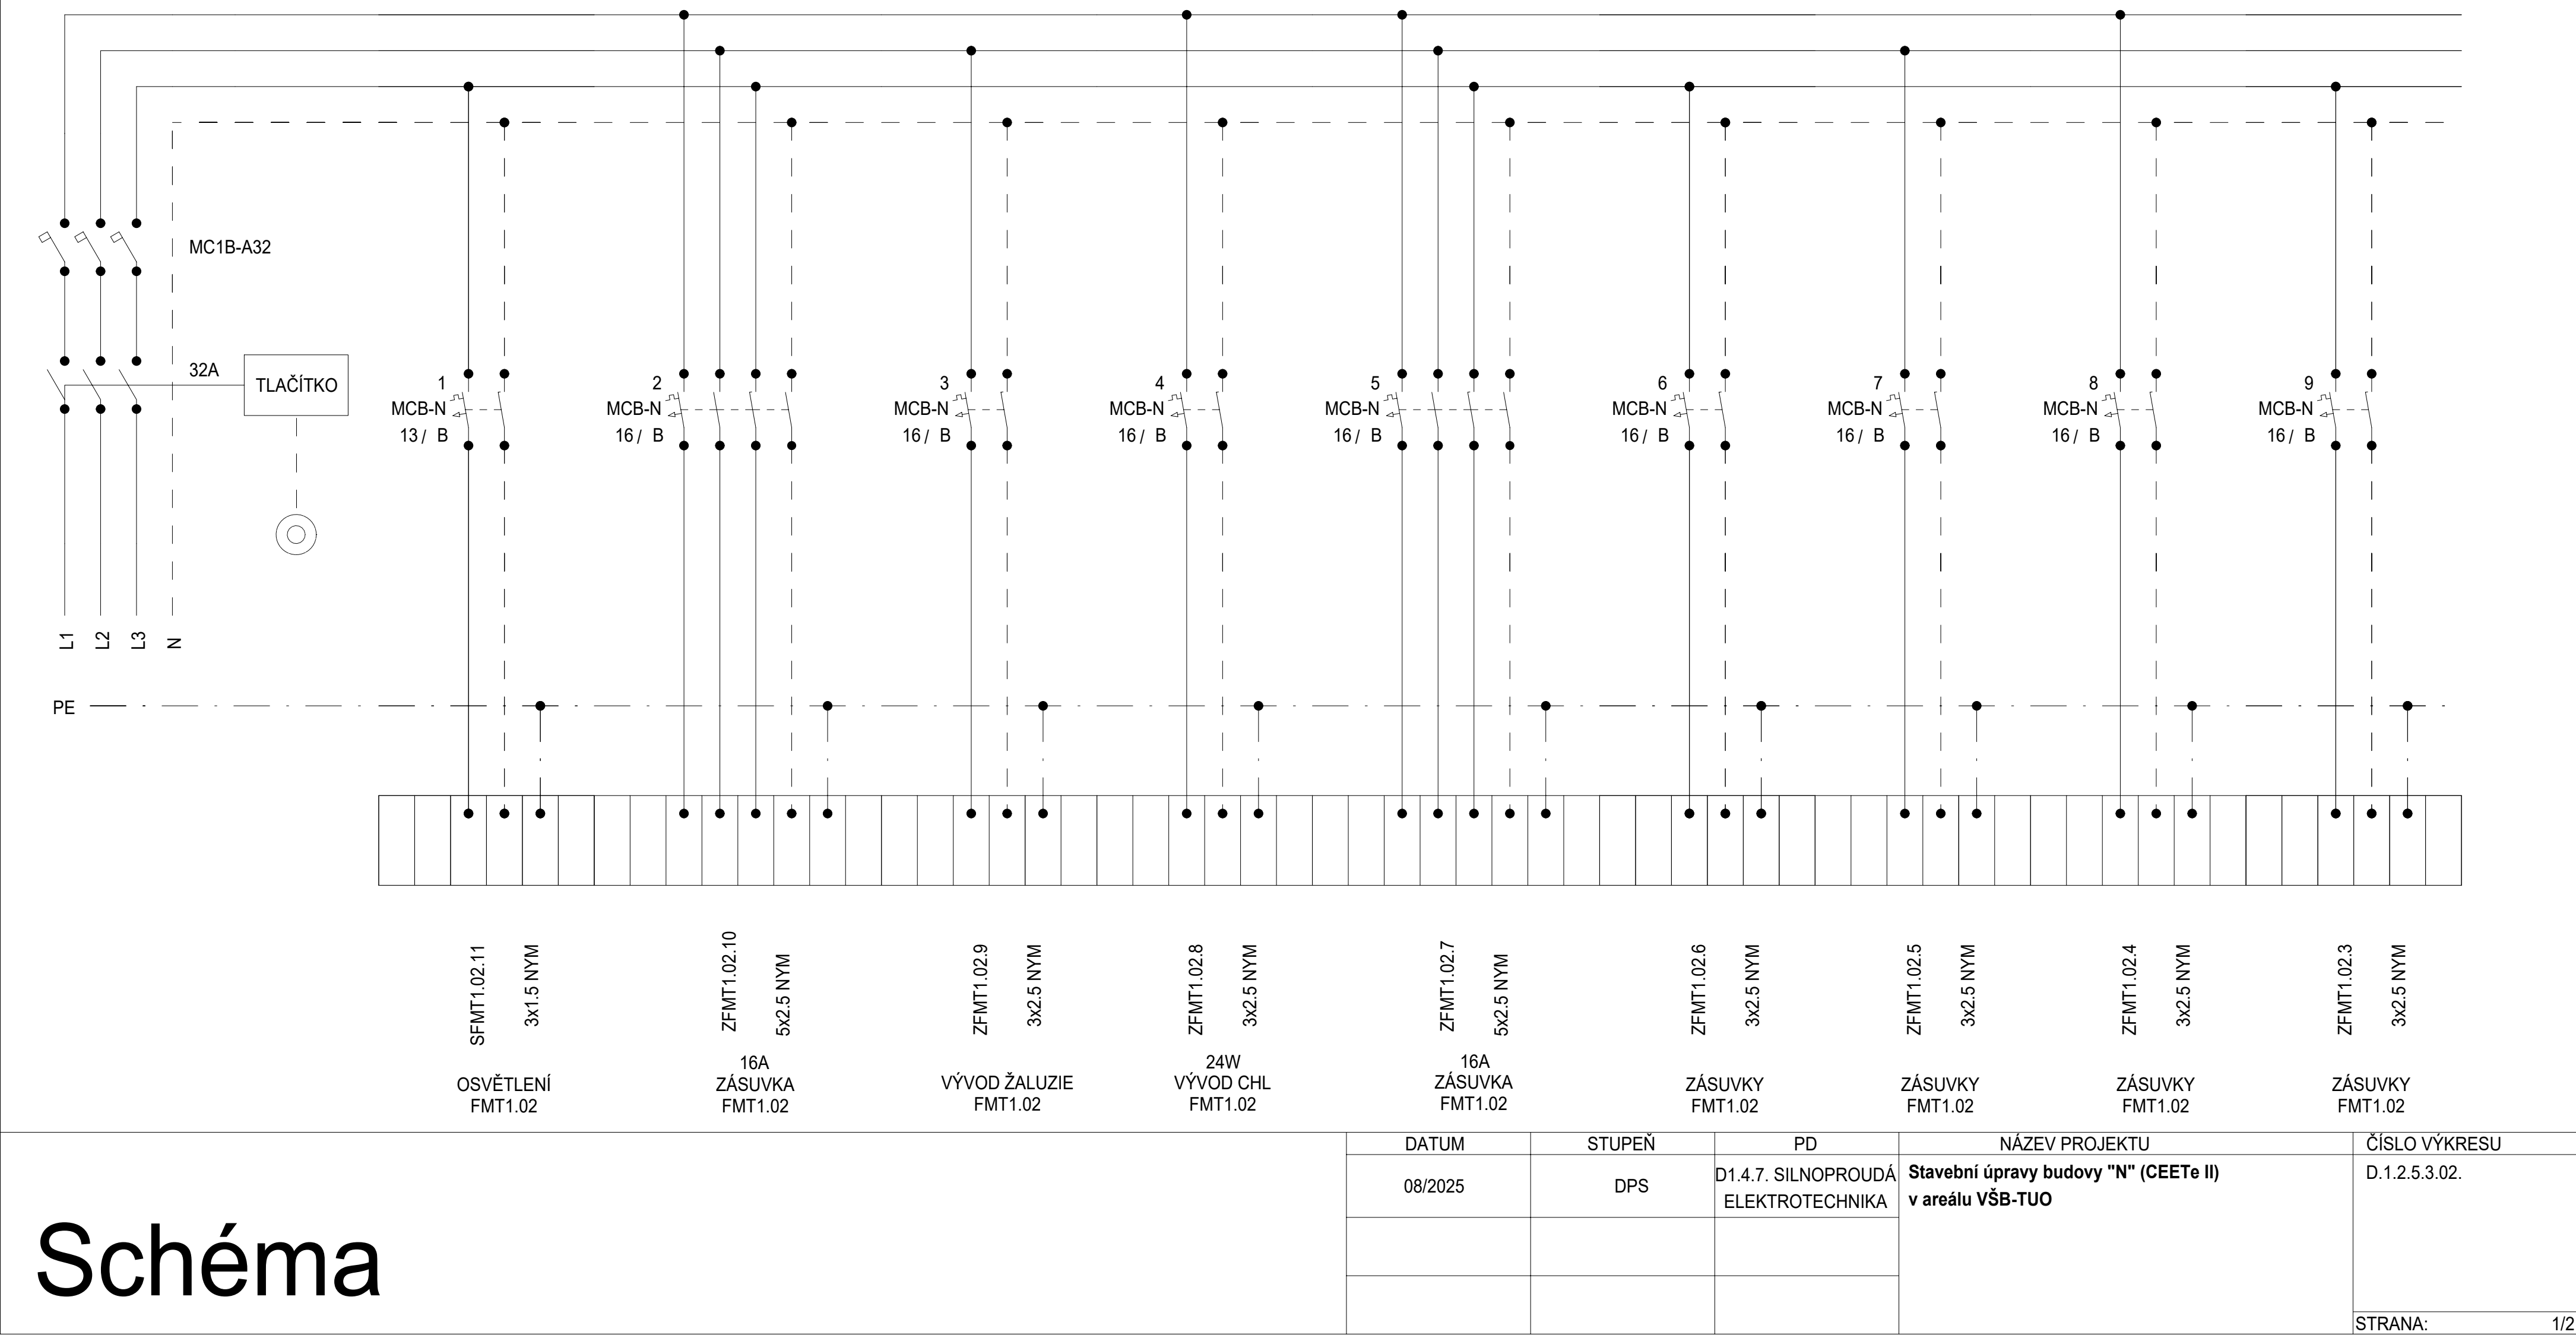


Rozvaděč: R1.1FMT1.02
3x230 V/TH-S
50Hz

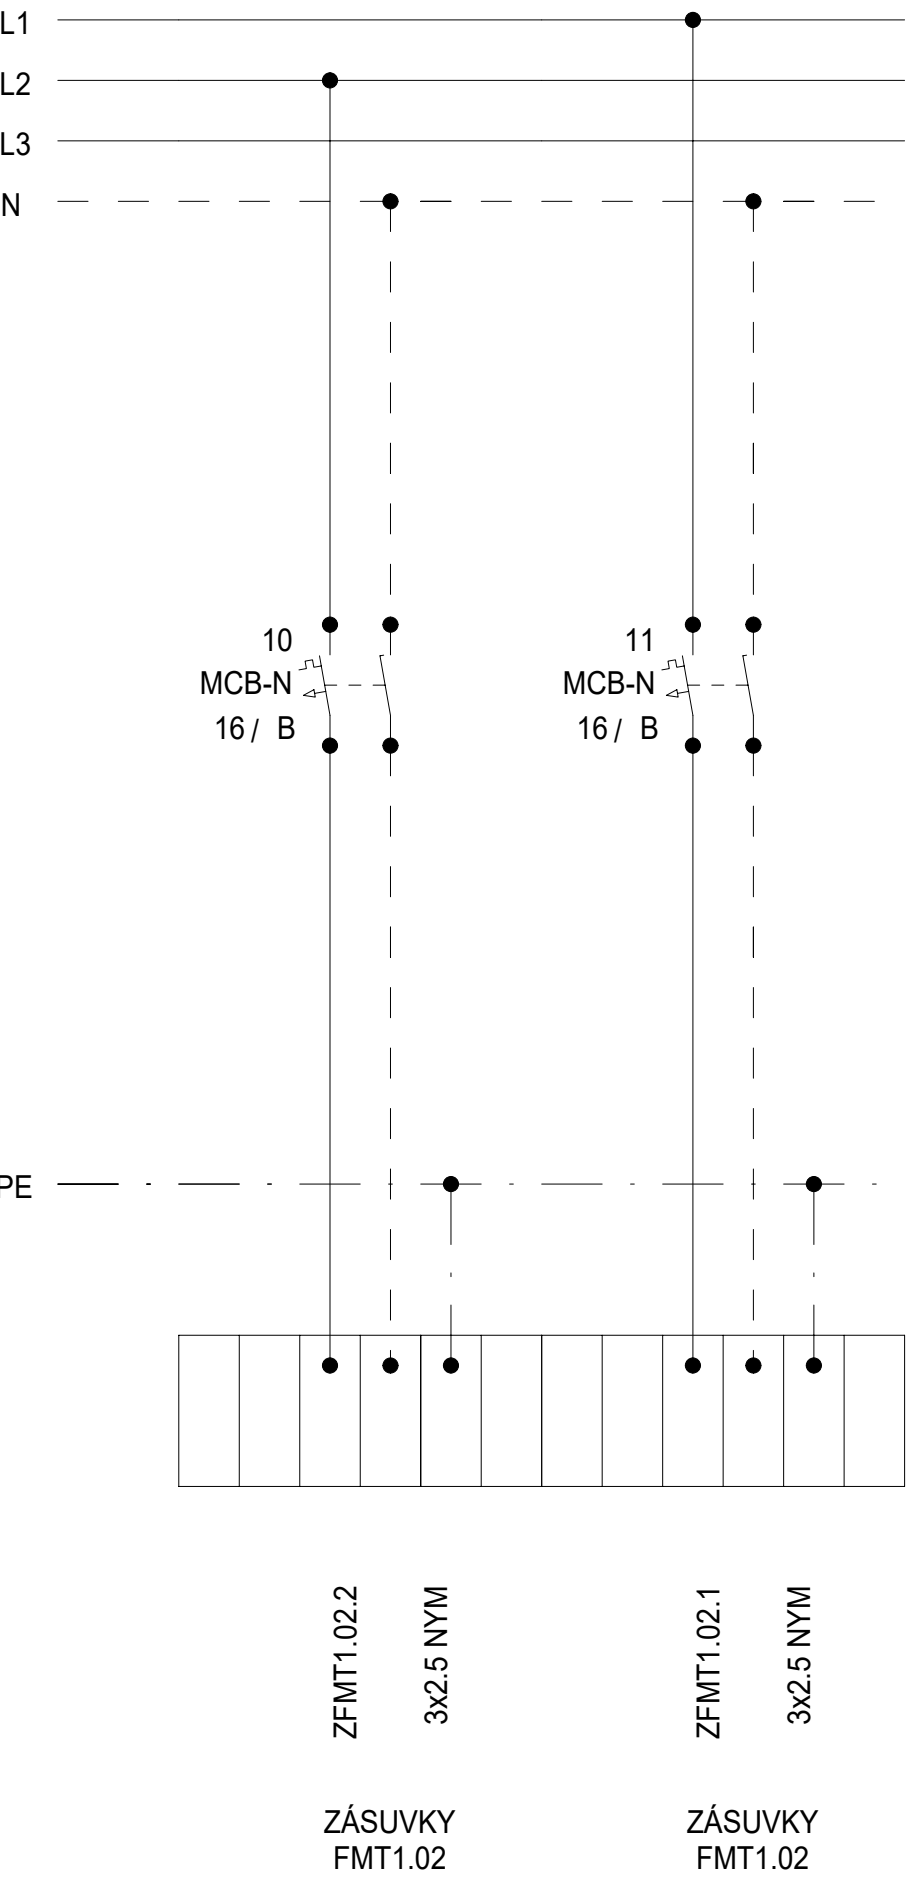


Schéma

| DATUM | STUPEŇ | PD | NÁZEV PROJEKTU | ČÍSLO VÝKRESU |
|---------|--------|--|---|---------------|
| 08/2025 | DPS | D1.4.7. SILNOPROUDÁ ELEKTROTECHNIKA | Stavební úpravy budovy "N" (CEETe II) v areálu VŠB-TUO | D.1.2.5.3.02. |
| | | | | |
| | | | | |
| STRANA: | | | | 2/2 |

Rozvaděč: R1.1FMT1.03
3x230 V/TH-S
50Hz

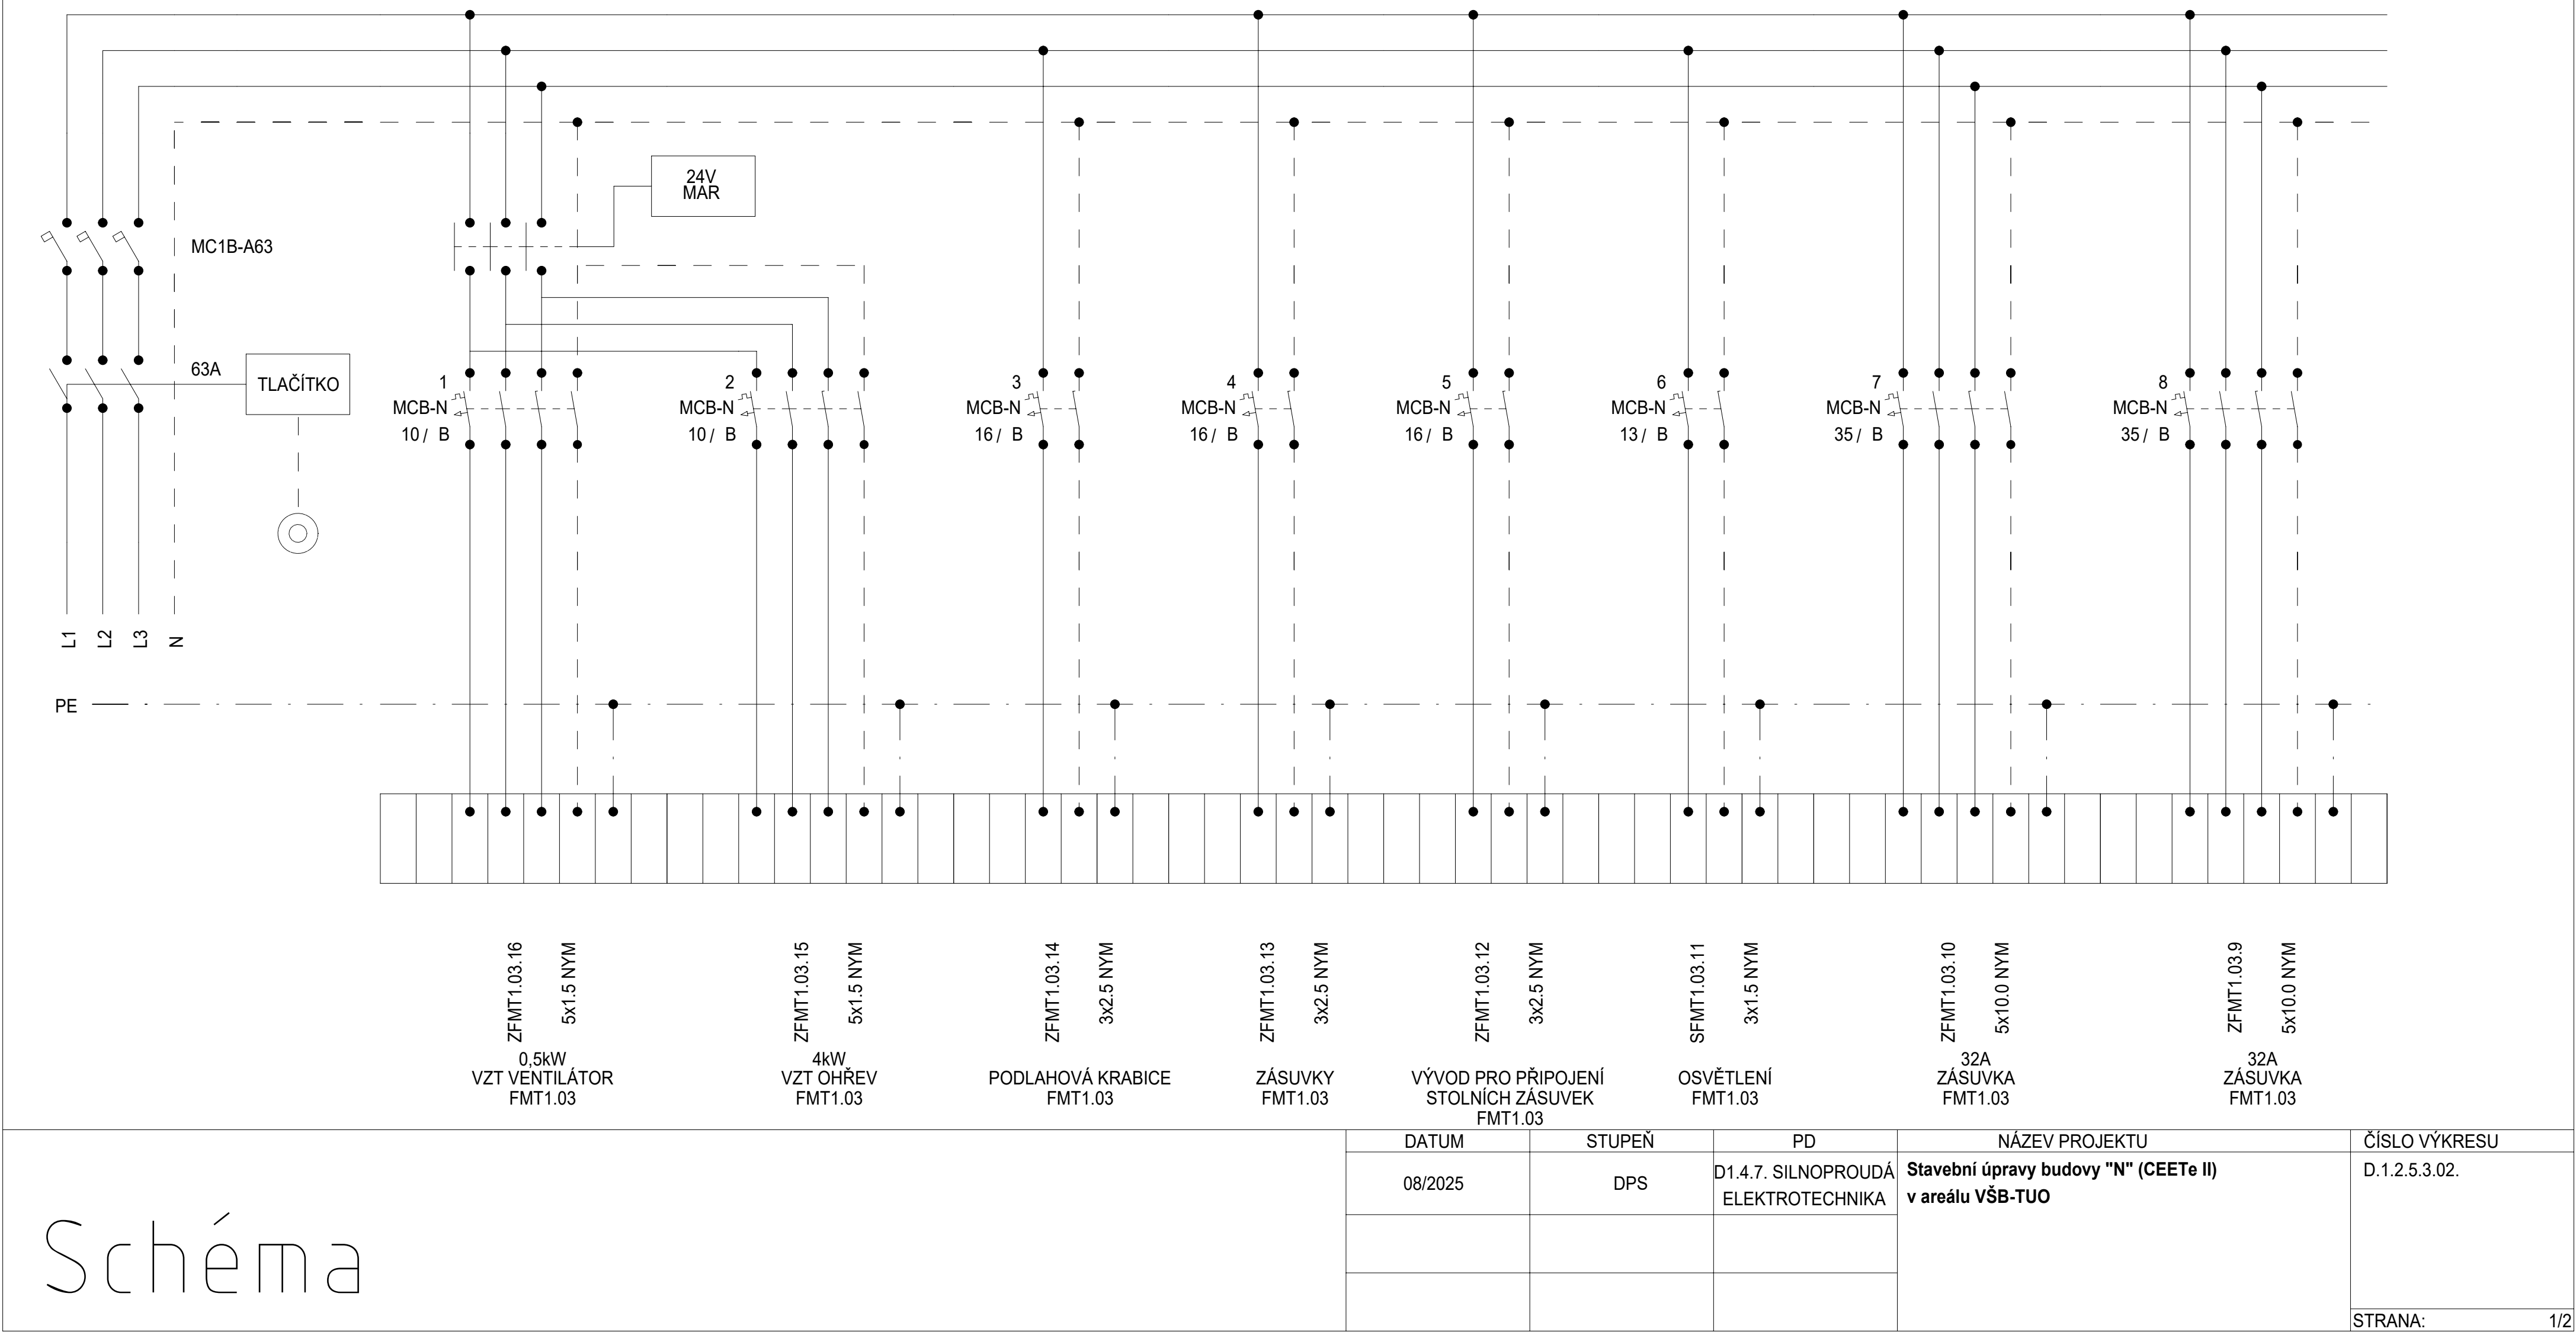


Rozvaděč: R1.1FMT1.03
3x230 V/TH-S
50Hz

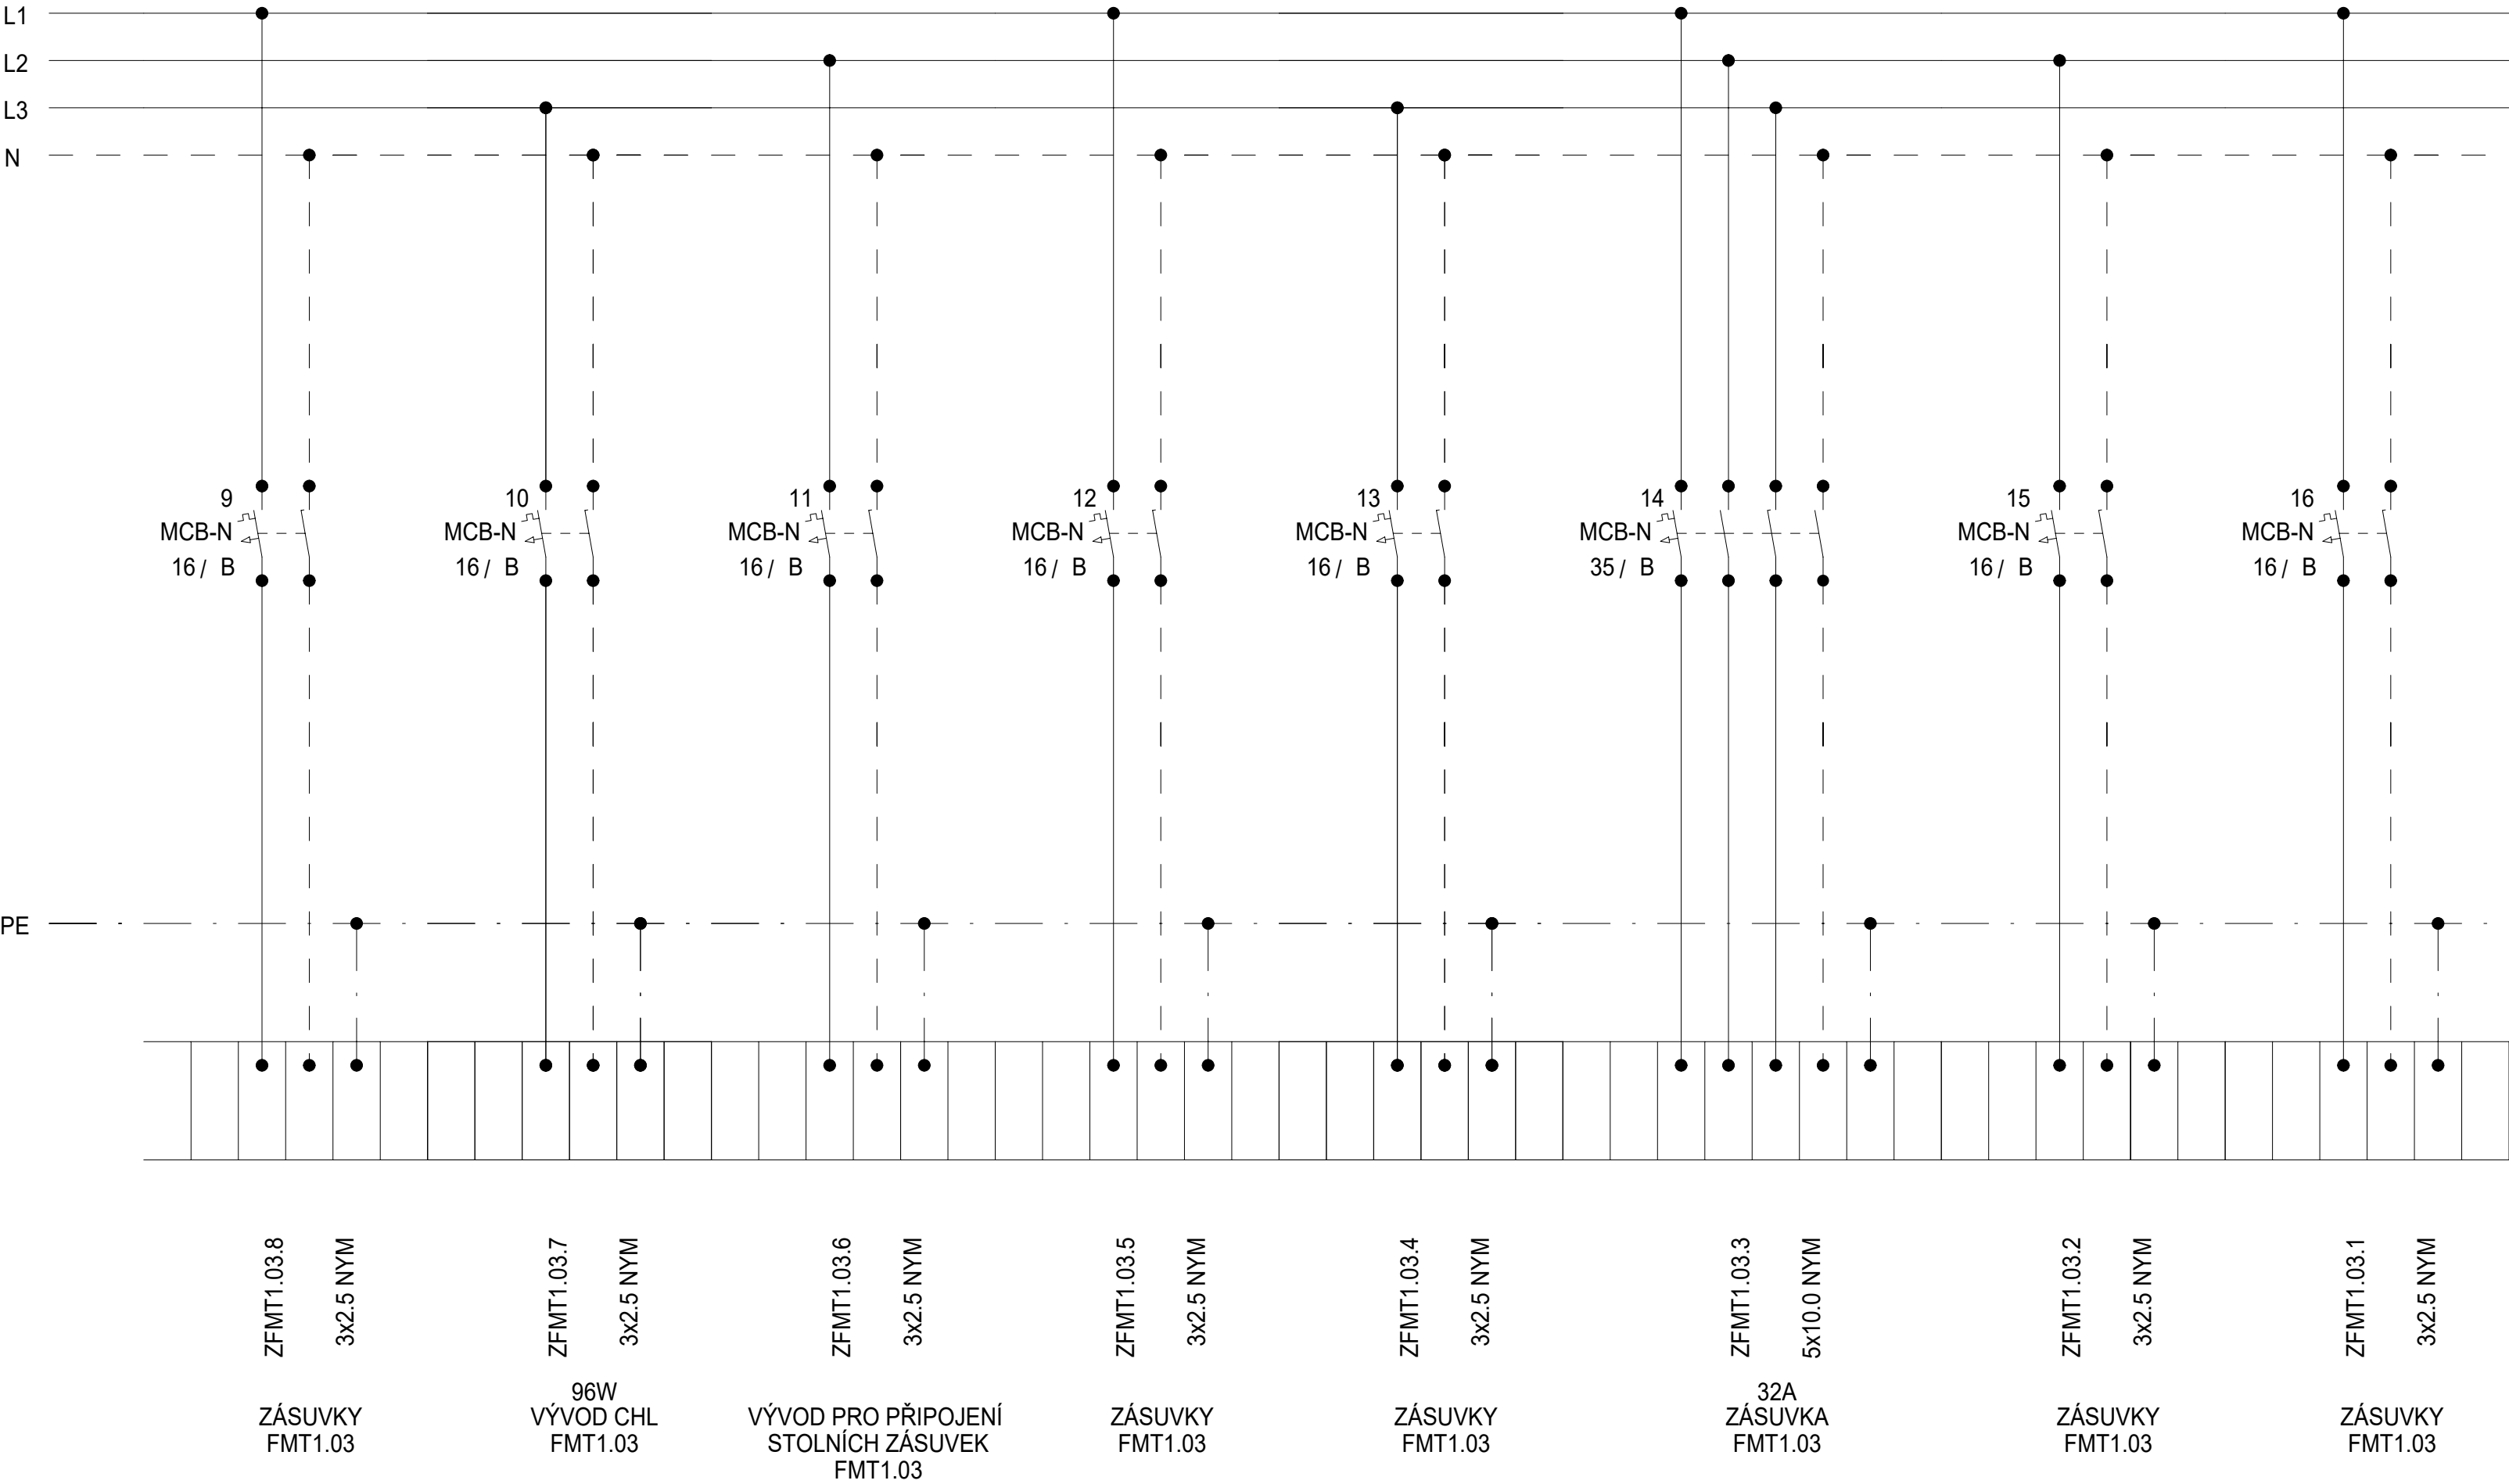

Schéma

| DATUM | STUPEŇ | PD | NÁZEV PROJEKTU | ČÍSLO VÝKRESU |
|---------|--------|-------------------------------------|--|---------------|
| 08/2025 | DPS | D1.4.7. SILNOPROUDÁ ELEKTROTECHNIKA | Stavební úpravy budovy "N" (CEETe II) v areálu VŠB-TUO | D.1.2.5.3.02. |
| | | | | |
| | | | | |
| STRANA: | | | | 2/2 |

Rozvaděč: R1.1FMT1.04
3x230V/TH-S
50Hz

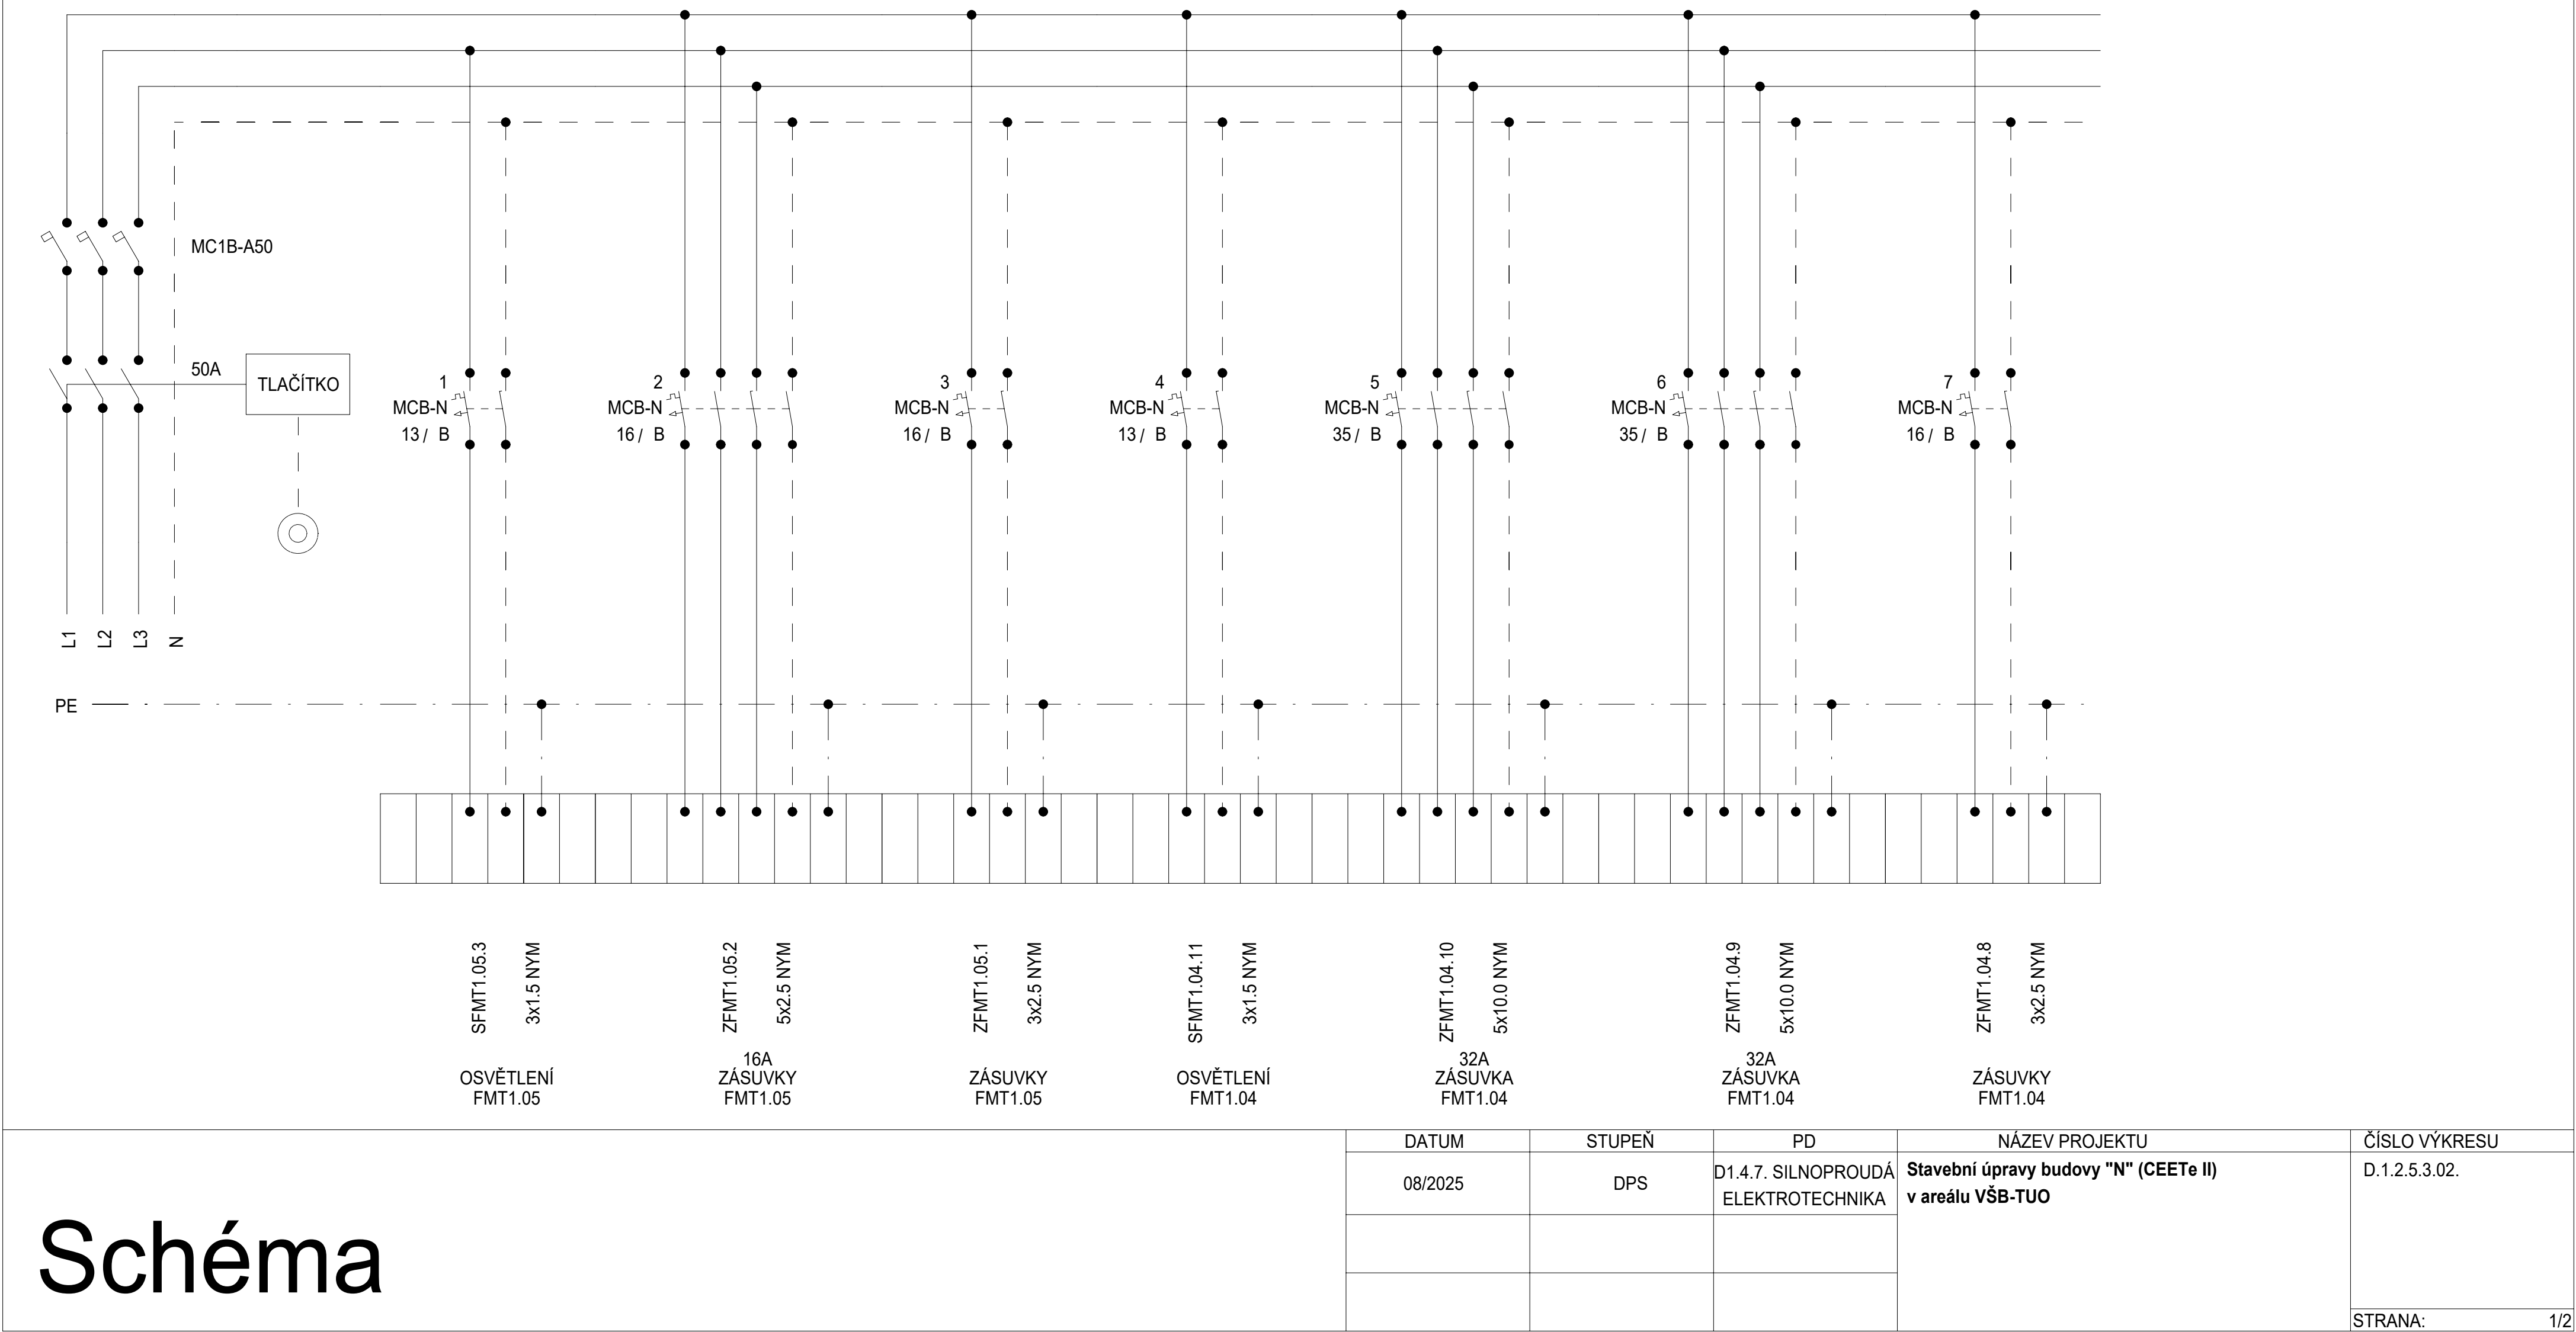


Schéma

| DATUM | STUPEŇ | PD | NÁZEV PROJEKTU | ČÍSLO VÝKRESU |
|---------|--------|-------------------------------------|--|---------------|
| 08/2025 | DPS | D1.4.7. SILNOPROUDÁ ELEKTROTECHNIKA | Stavební úpravy budovy "N" (CEETe II) v areálu VŠB-TUO | D.1.2.5.3.02. |
| | | | | |
| | | | | |

STRANA: 1/2

Rozvaděč:


R1.1FMT1.04
3x230 V/TH-S
50Hz

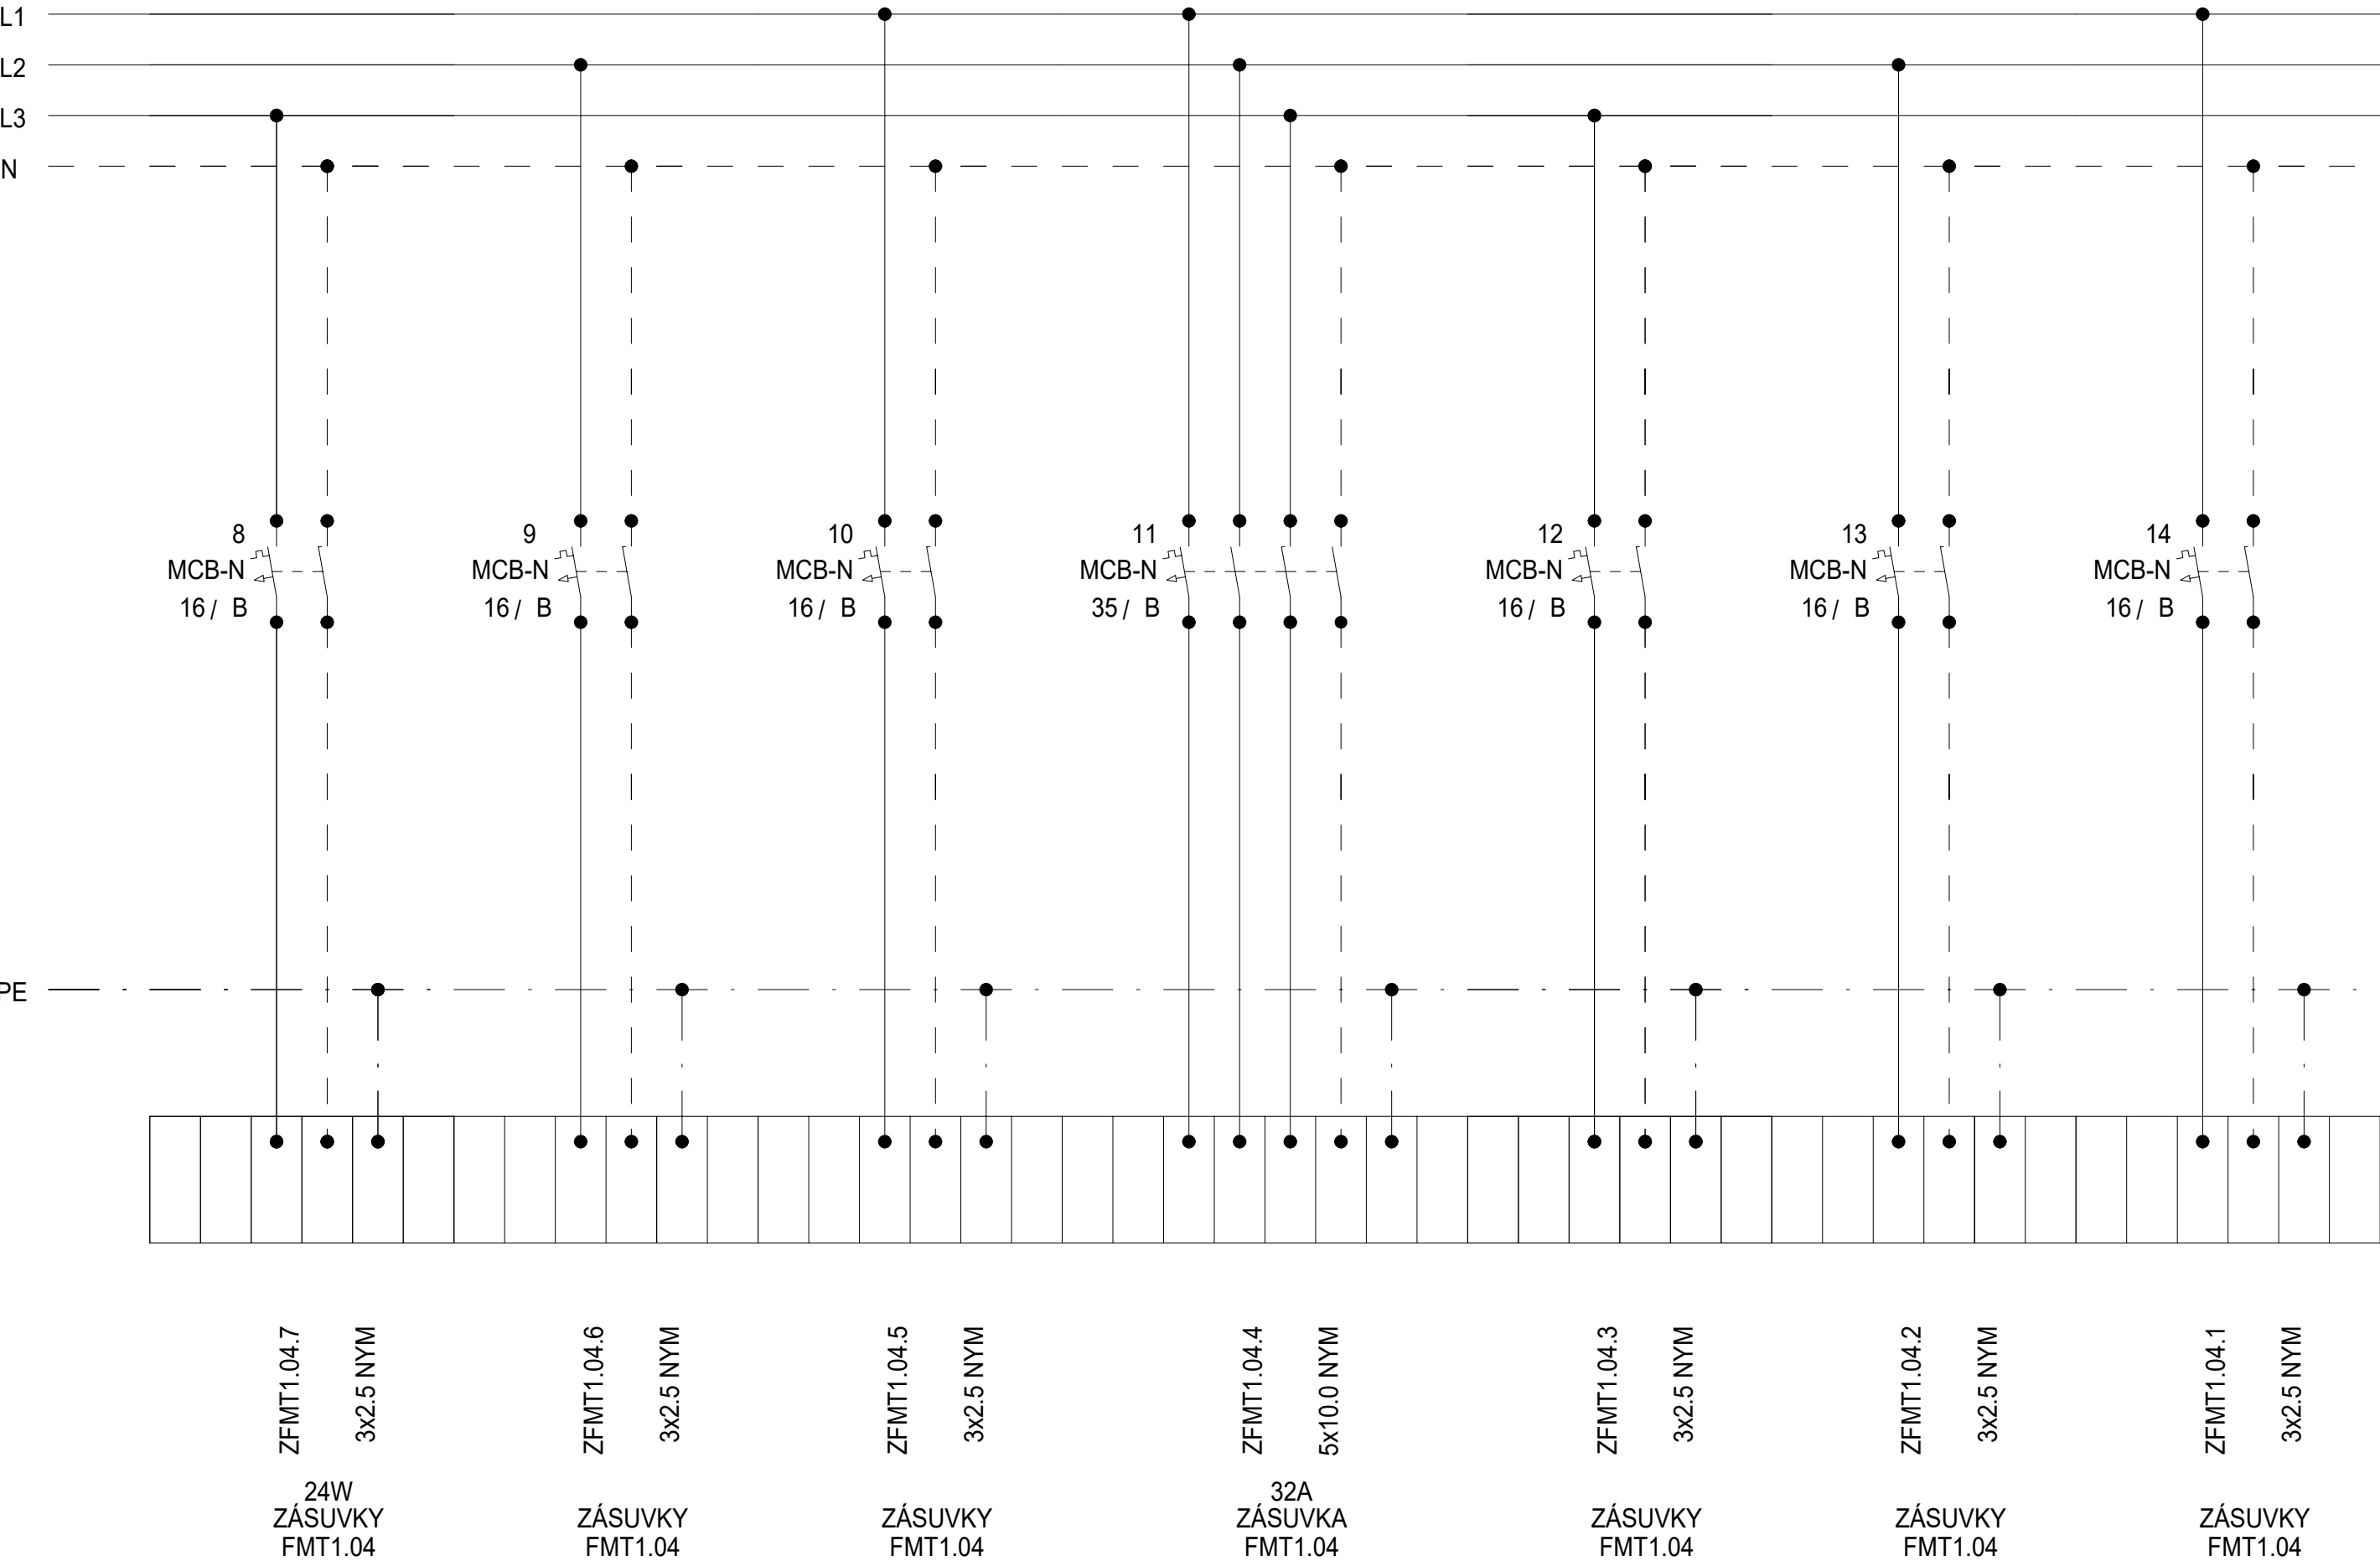

Schéma

| | | | | |
|---------|--------|-------------------------------------|--|---------------|
| DATUM | STUPEŇ | PD | NÁZEV PROJEKTU | ČÍSLO VÝKRESU |
| 08/2025 | DPS | D1.4.7. SILNOPROUDÁ ELEKTROTECHNIKA | Stavební úpravy budovy "N" (CEETe II) v areálu VŠB-TUO | D.1.2.5.3.02. |
| | | | | |
| | | | | |
| STRANA: | | | | 2/2 |

Rozvaděč: R1.1FMT1.06
3x230V/TH-S
50Hz

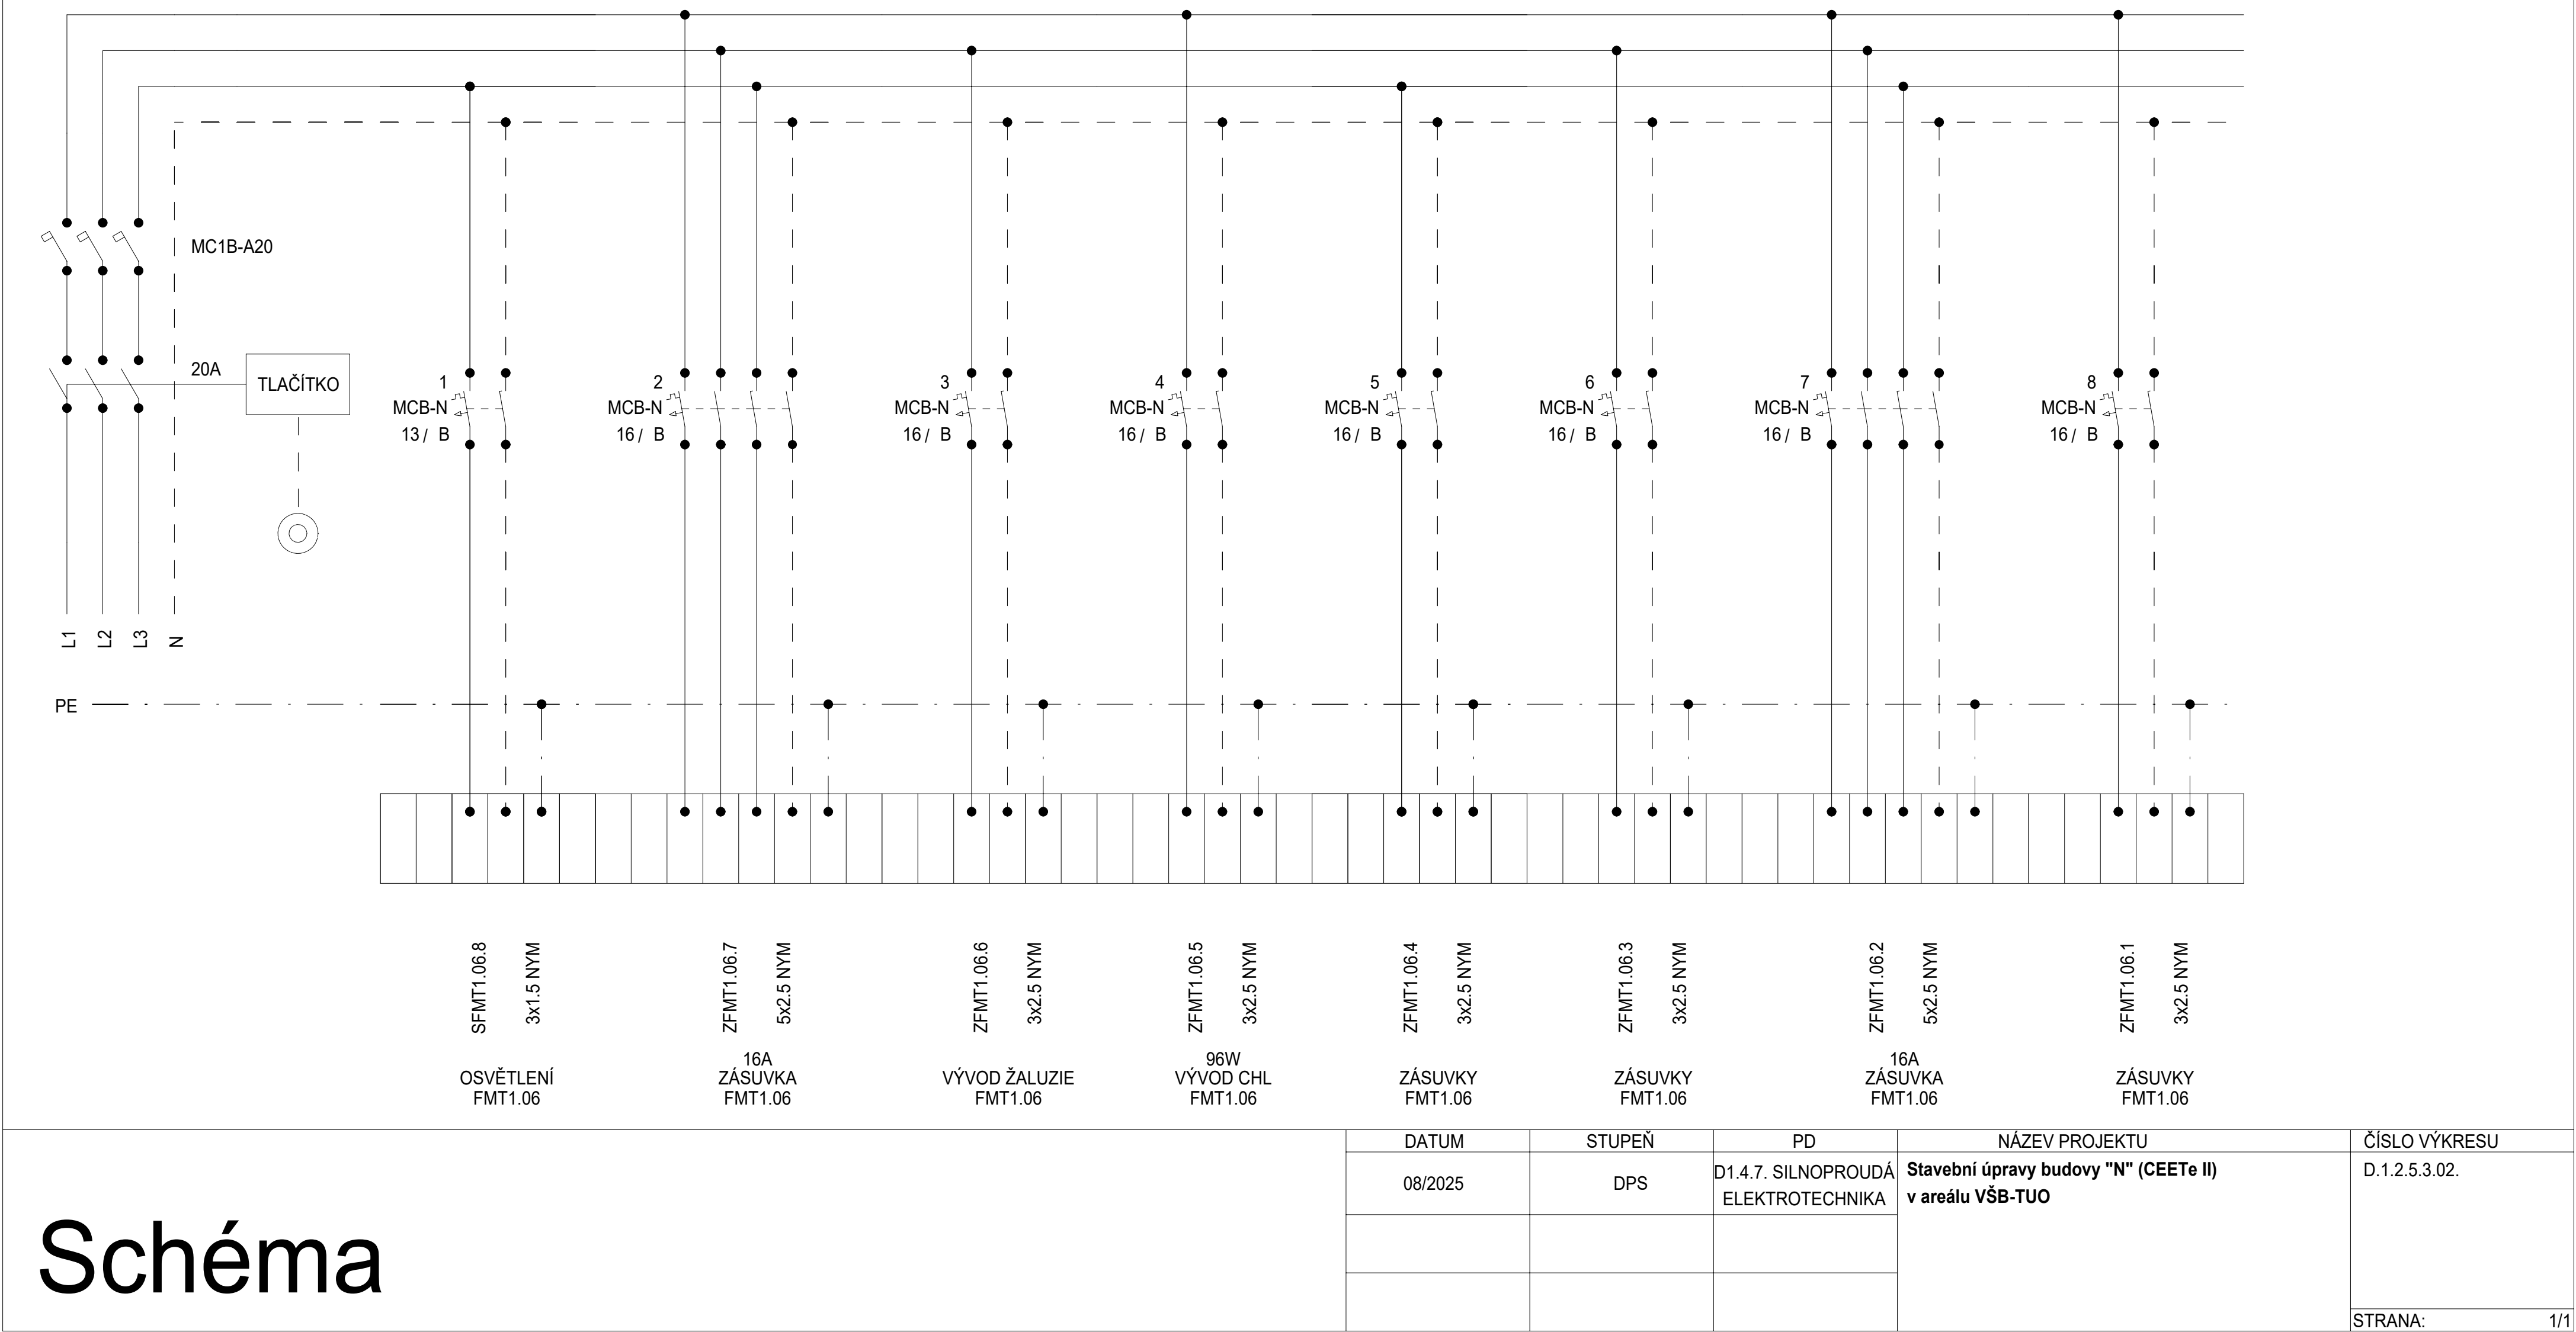


Schéma

| DATUM | STUPEŇ | PD | NÁZEV PROJEKTU | ČÍSLO VÝKRESU |
|---------|--------|-------------------------------------|--|---------------|
| 08/2025 | DPS | D1.4.7. SILNOPROUDÁ ELEKTROTECHNIKA | Stavební úpravy budovy "N" (CEETe II) v areálu VŠB-TUO | D.1.2.5.3.02. |
| | | | | |
| | | | | |

STRANA: 1/1


Rozvaděč: R1.1FMT1.07
3x230 V/TH-S
50Hz

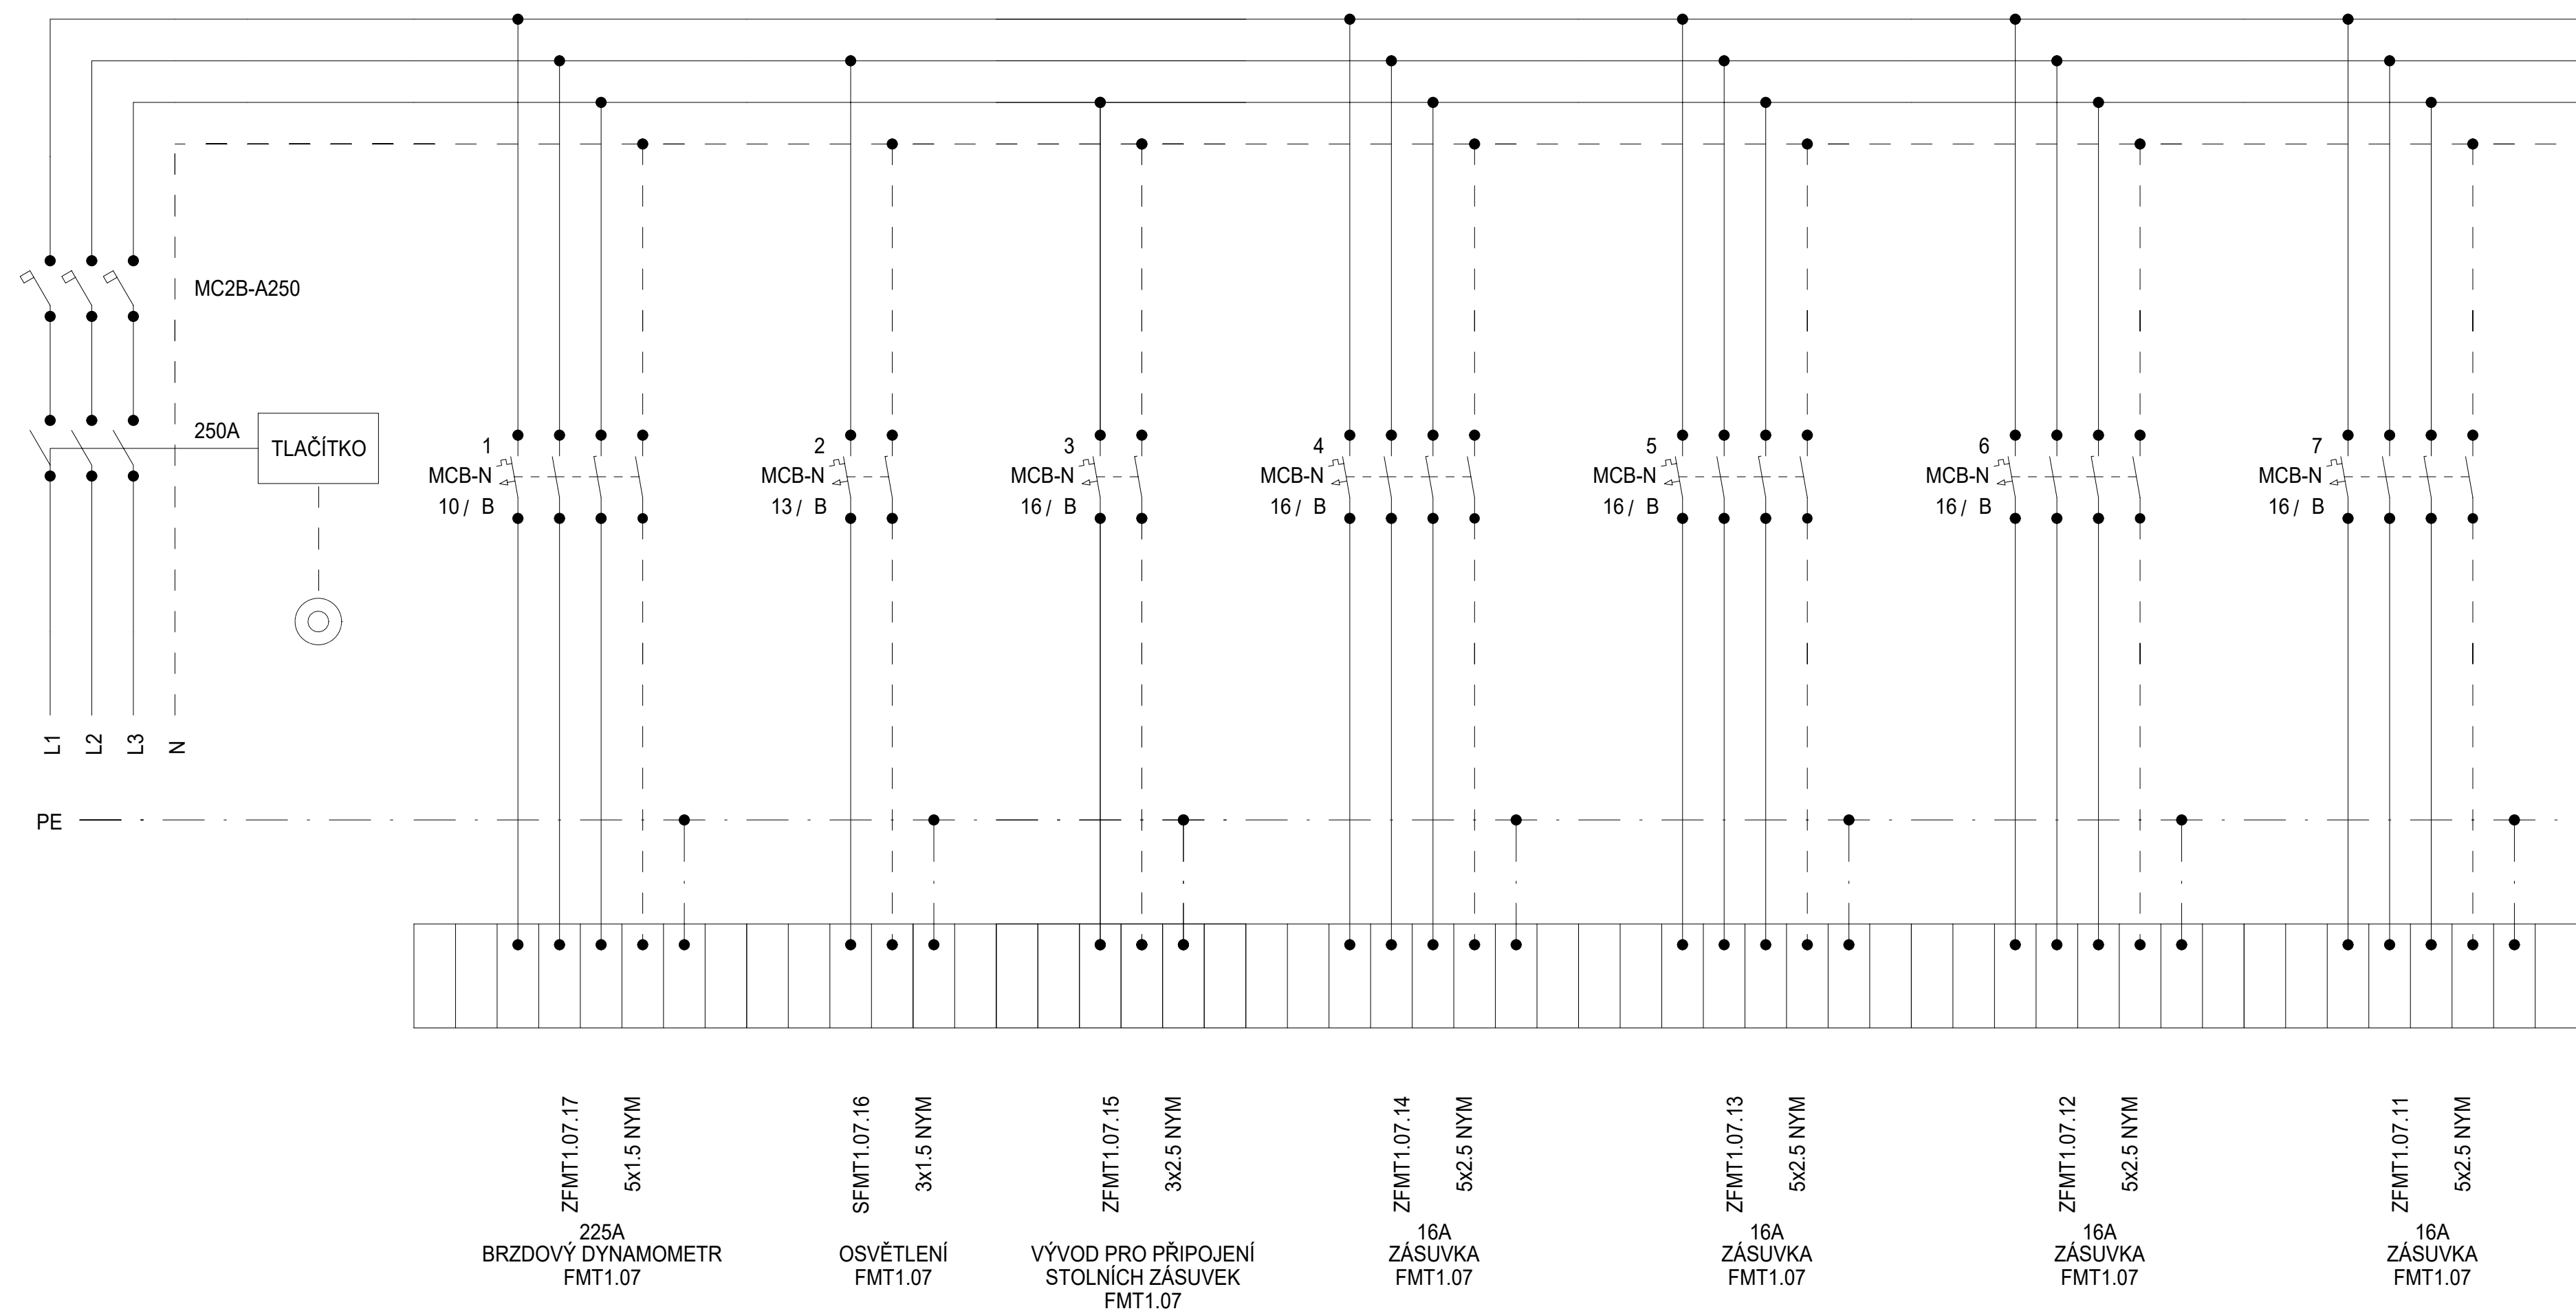

Schéma

| DATUM | STUPĚŇ | PD | NÁZEV PROJEKTU | ČÍSLO VÝKRESU |
|---------|--------|--|---|---------------|
| 08/2025 | DPS | D1.4.7. SILNOPROUDÁ ELEKTROTECHNIKA | Stavební úpravy budovy "N" (CEETe II) v areálu VŠB-TUO | D.1.2.5.3.02. |
| | | | | |
| | | | | STRANA: 1/2 |


Rozvaděč: R1.1FMT1.07
3x230V/TH-S
50Hz

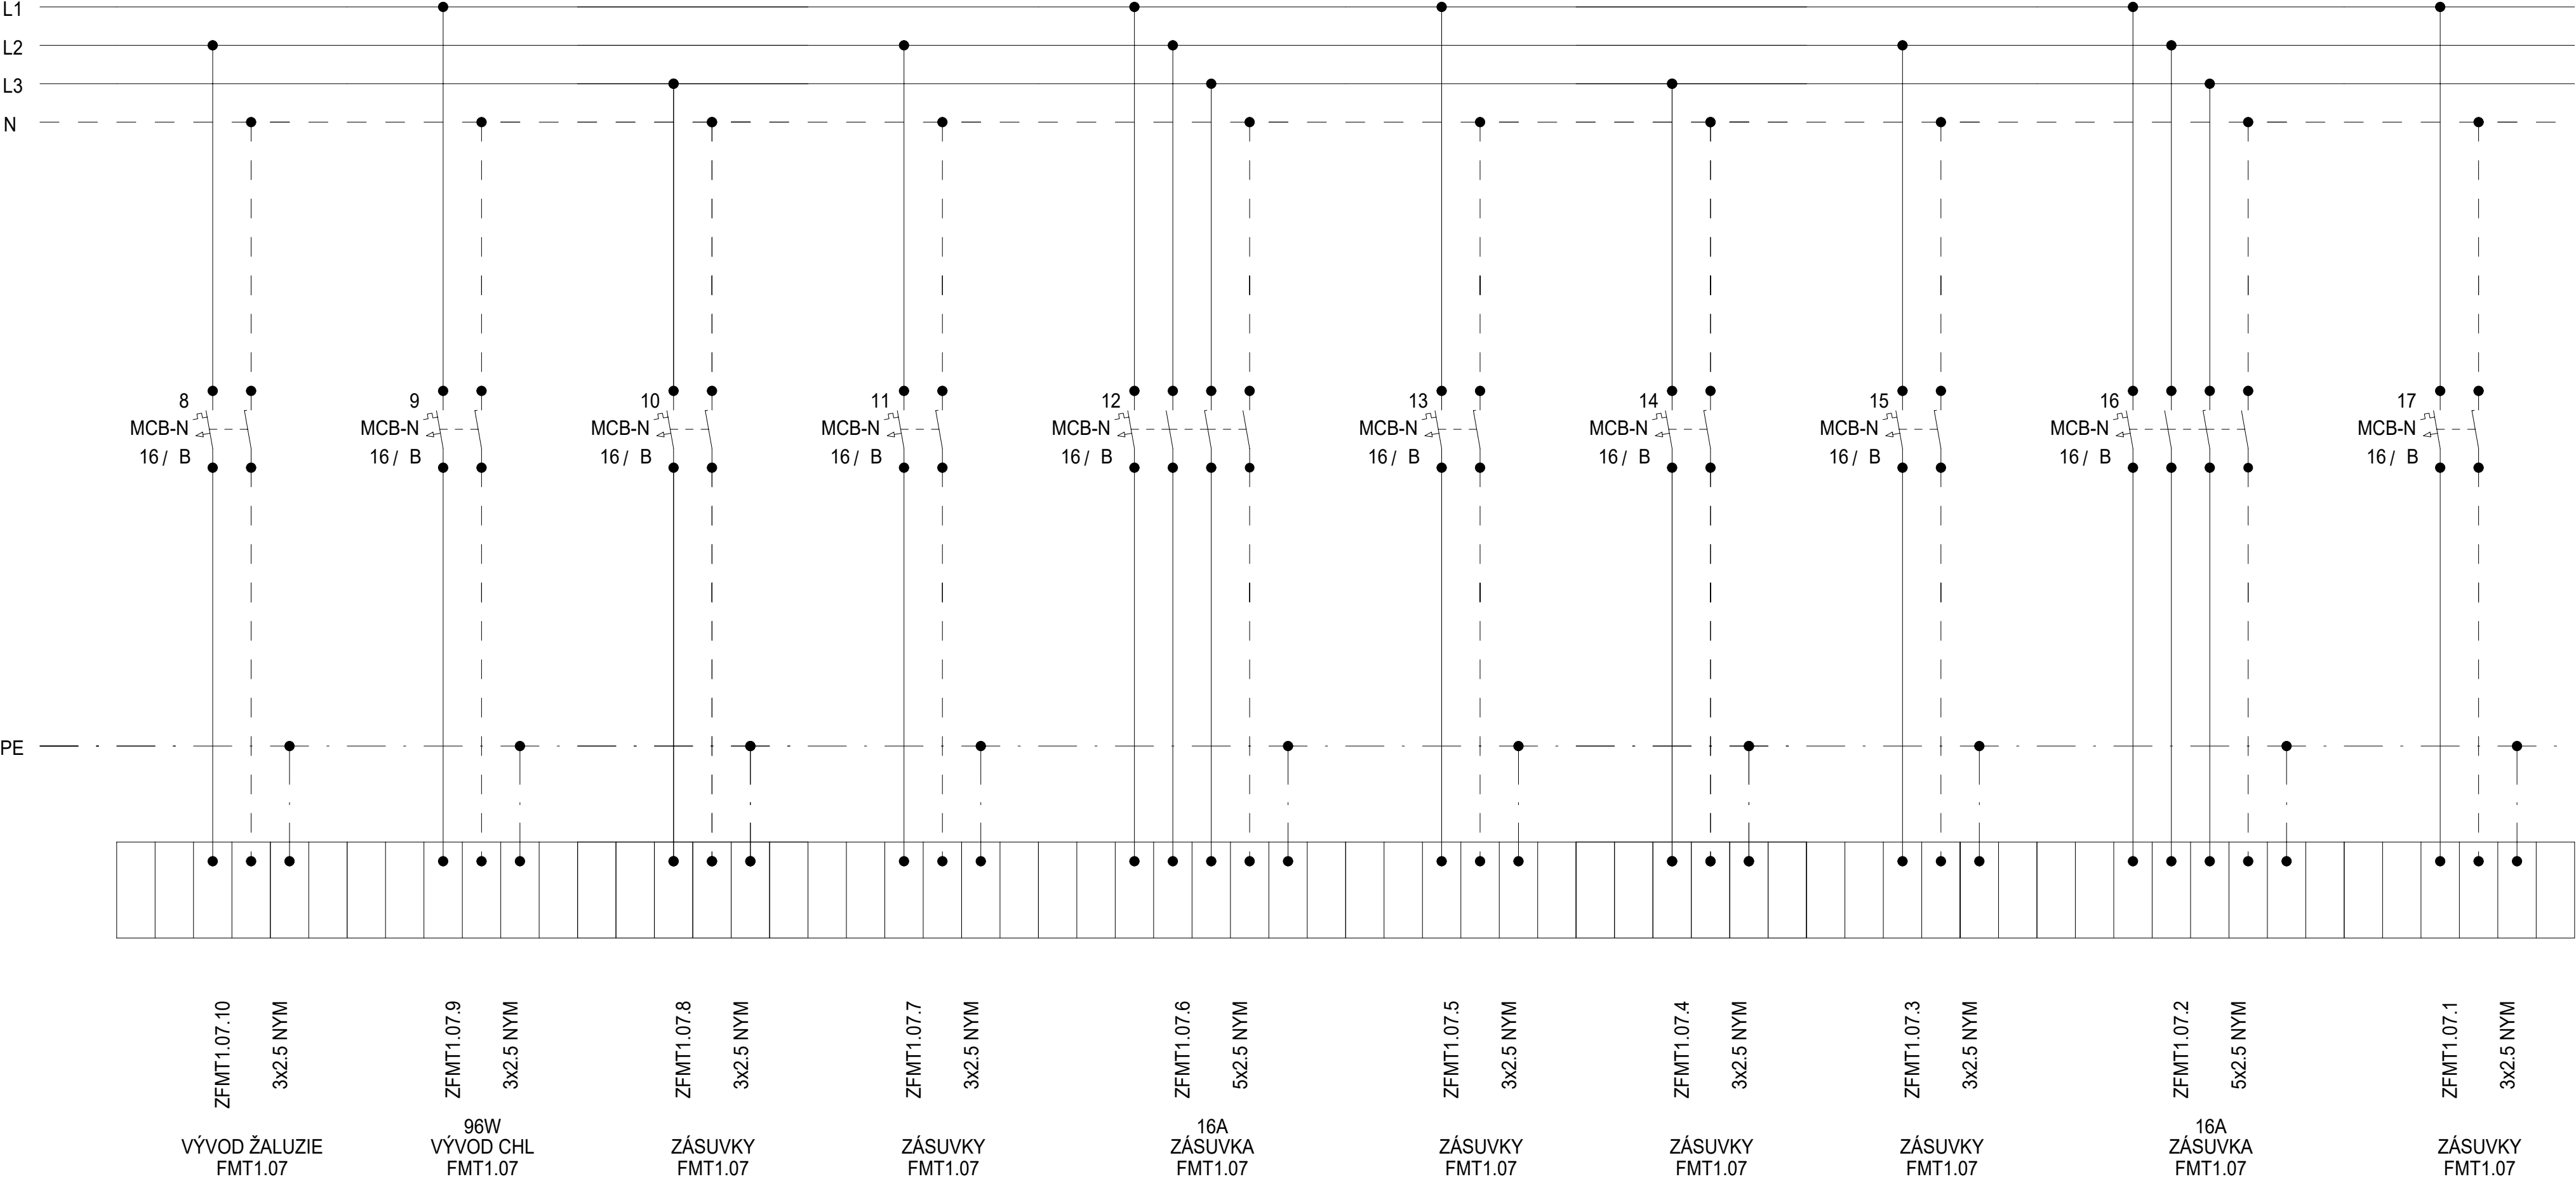

Schéma

| DATUM | STUPEŇ | PD | NÁZEV PROJEKTU | ČÍSLO VÝKRESU |
|---------|--------|-------------------------------------|--|---------------|
| 08/2025 | DPS | D1.4.7. SILNOPROUDÁ ELEKTROTECHNIKA | Stavební úpravy budovy "N" (CEETe II) v areálu VŠB-TUO | D.1.2.5.3.02. |
| | | | | |
| | | | | |
| STRANA: | | | | 2/2 |


Rozvaděč: R1.1FMT1.10
3x230V/TH-S
50Hz

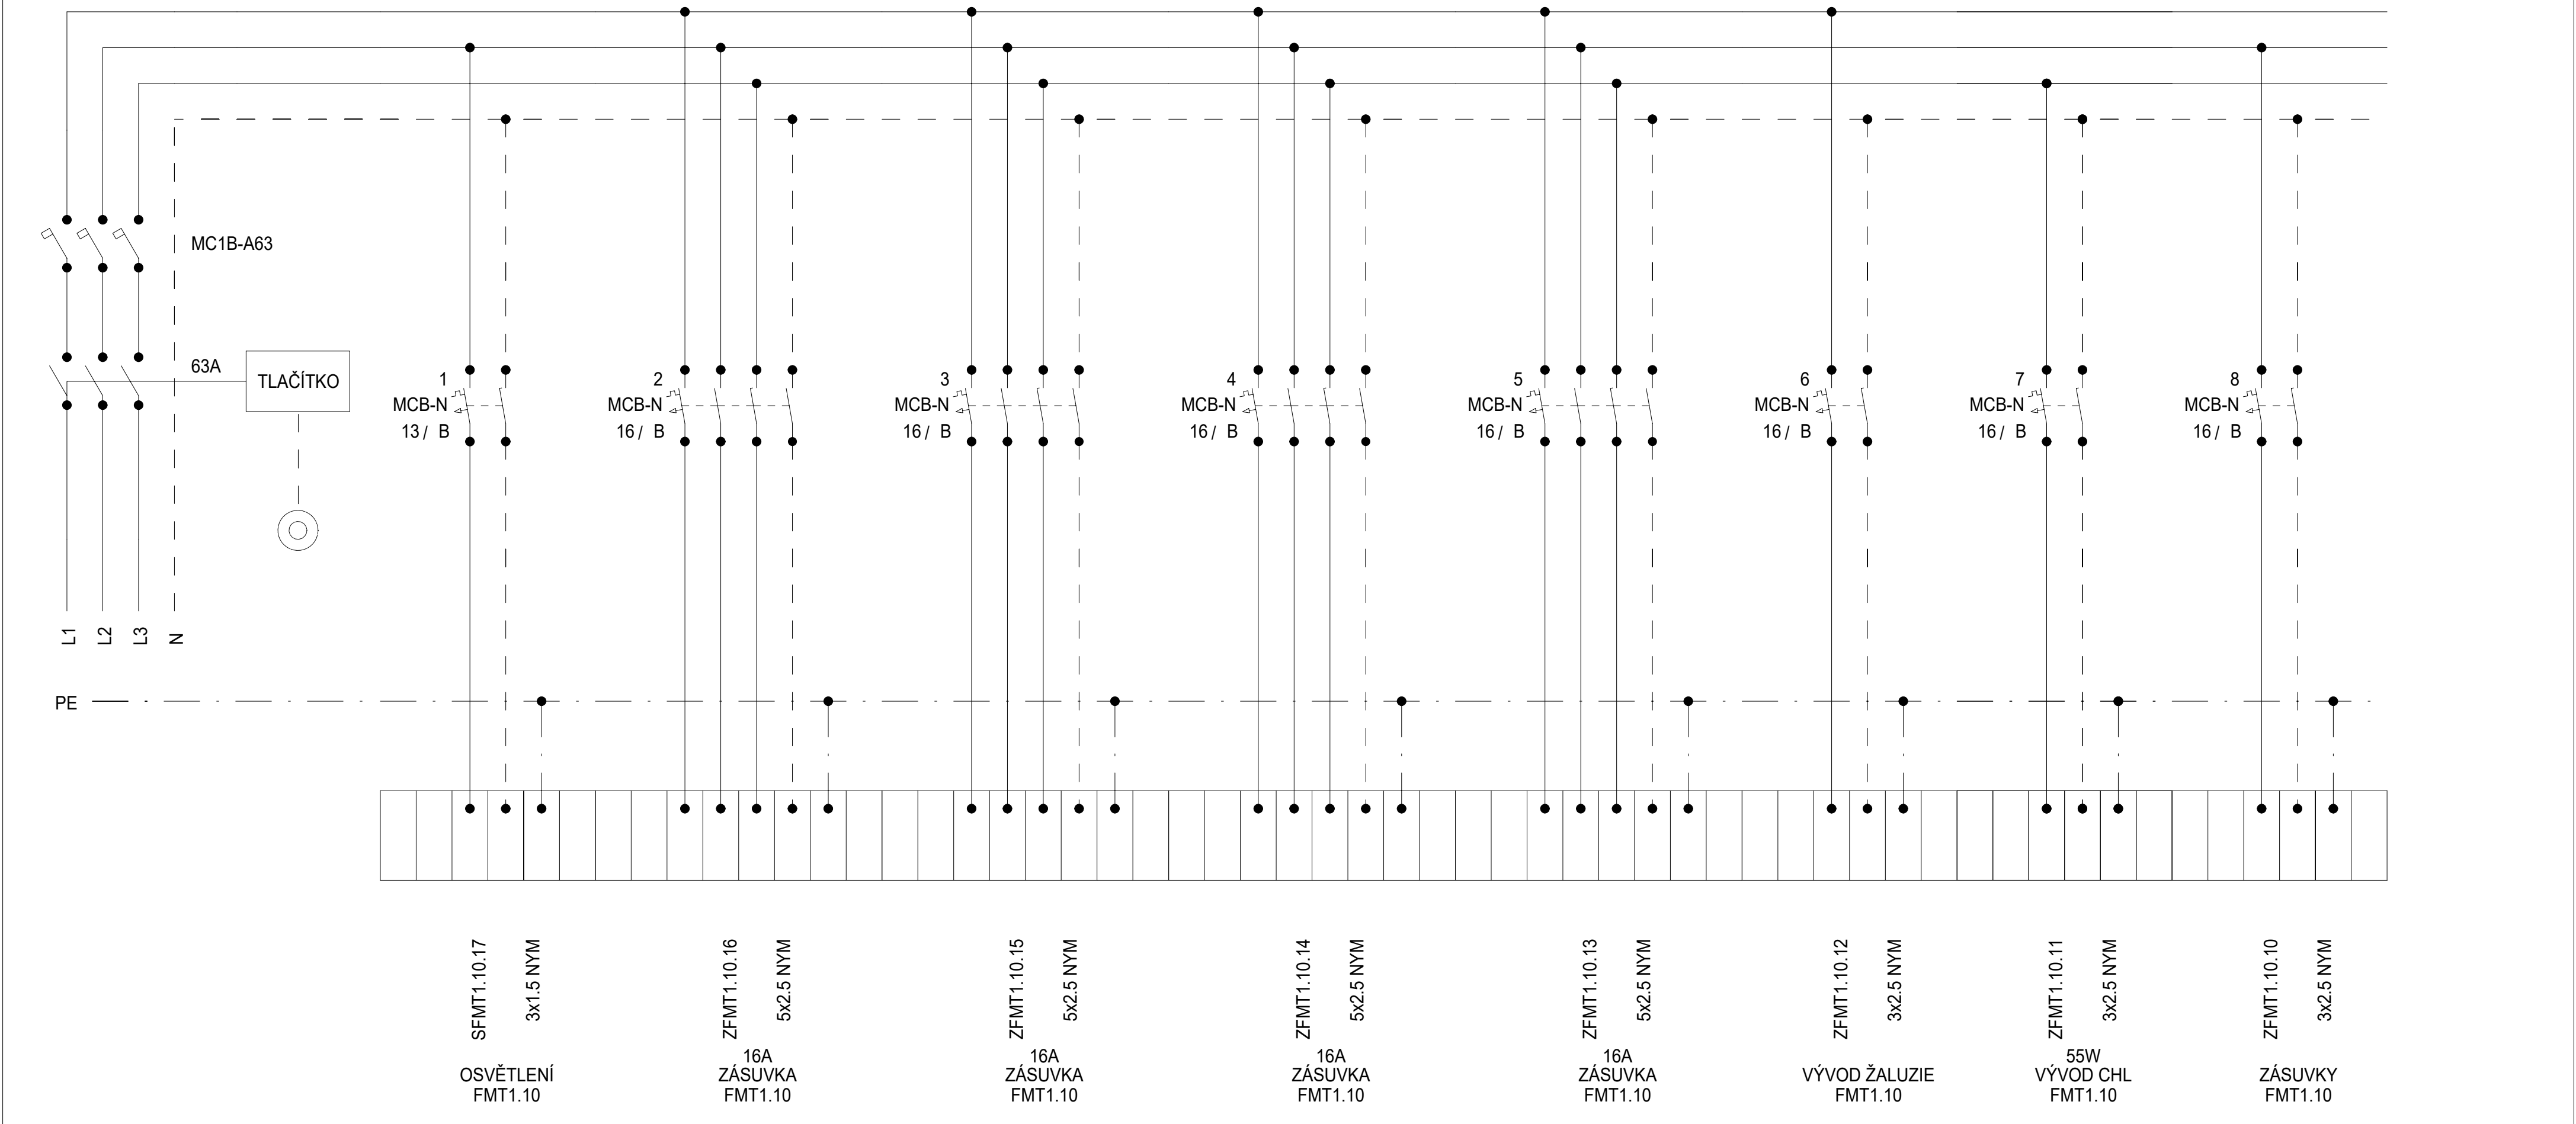

Schéma

| DATUM | STUPEŇ | PD | NÁZEV PROJEKTU | ČÍSLO VÝKRESU |
|---------|--------|-------------------------------------|--|---------------|
| 08/2025 | DPS | D1.4.7. SILNOPROUDÁ ELEKTROTECHNIKA | Stavební úpravy budovy "N" (CEETe II) v areálu VŠB-TUO | D.1.2.5.3.02. |
| | | | | |
| | | | | |
| STRANA: | | | | 1/2 |


Rozvaděč: R1.1FMT1.10
3x230V/TH-S
50Hz

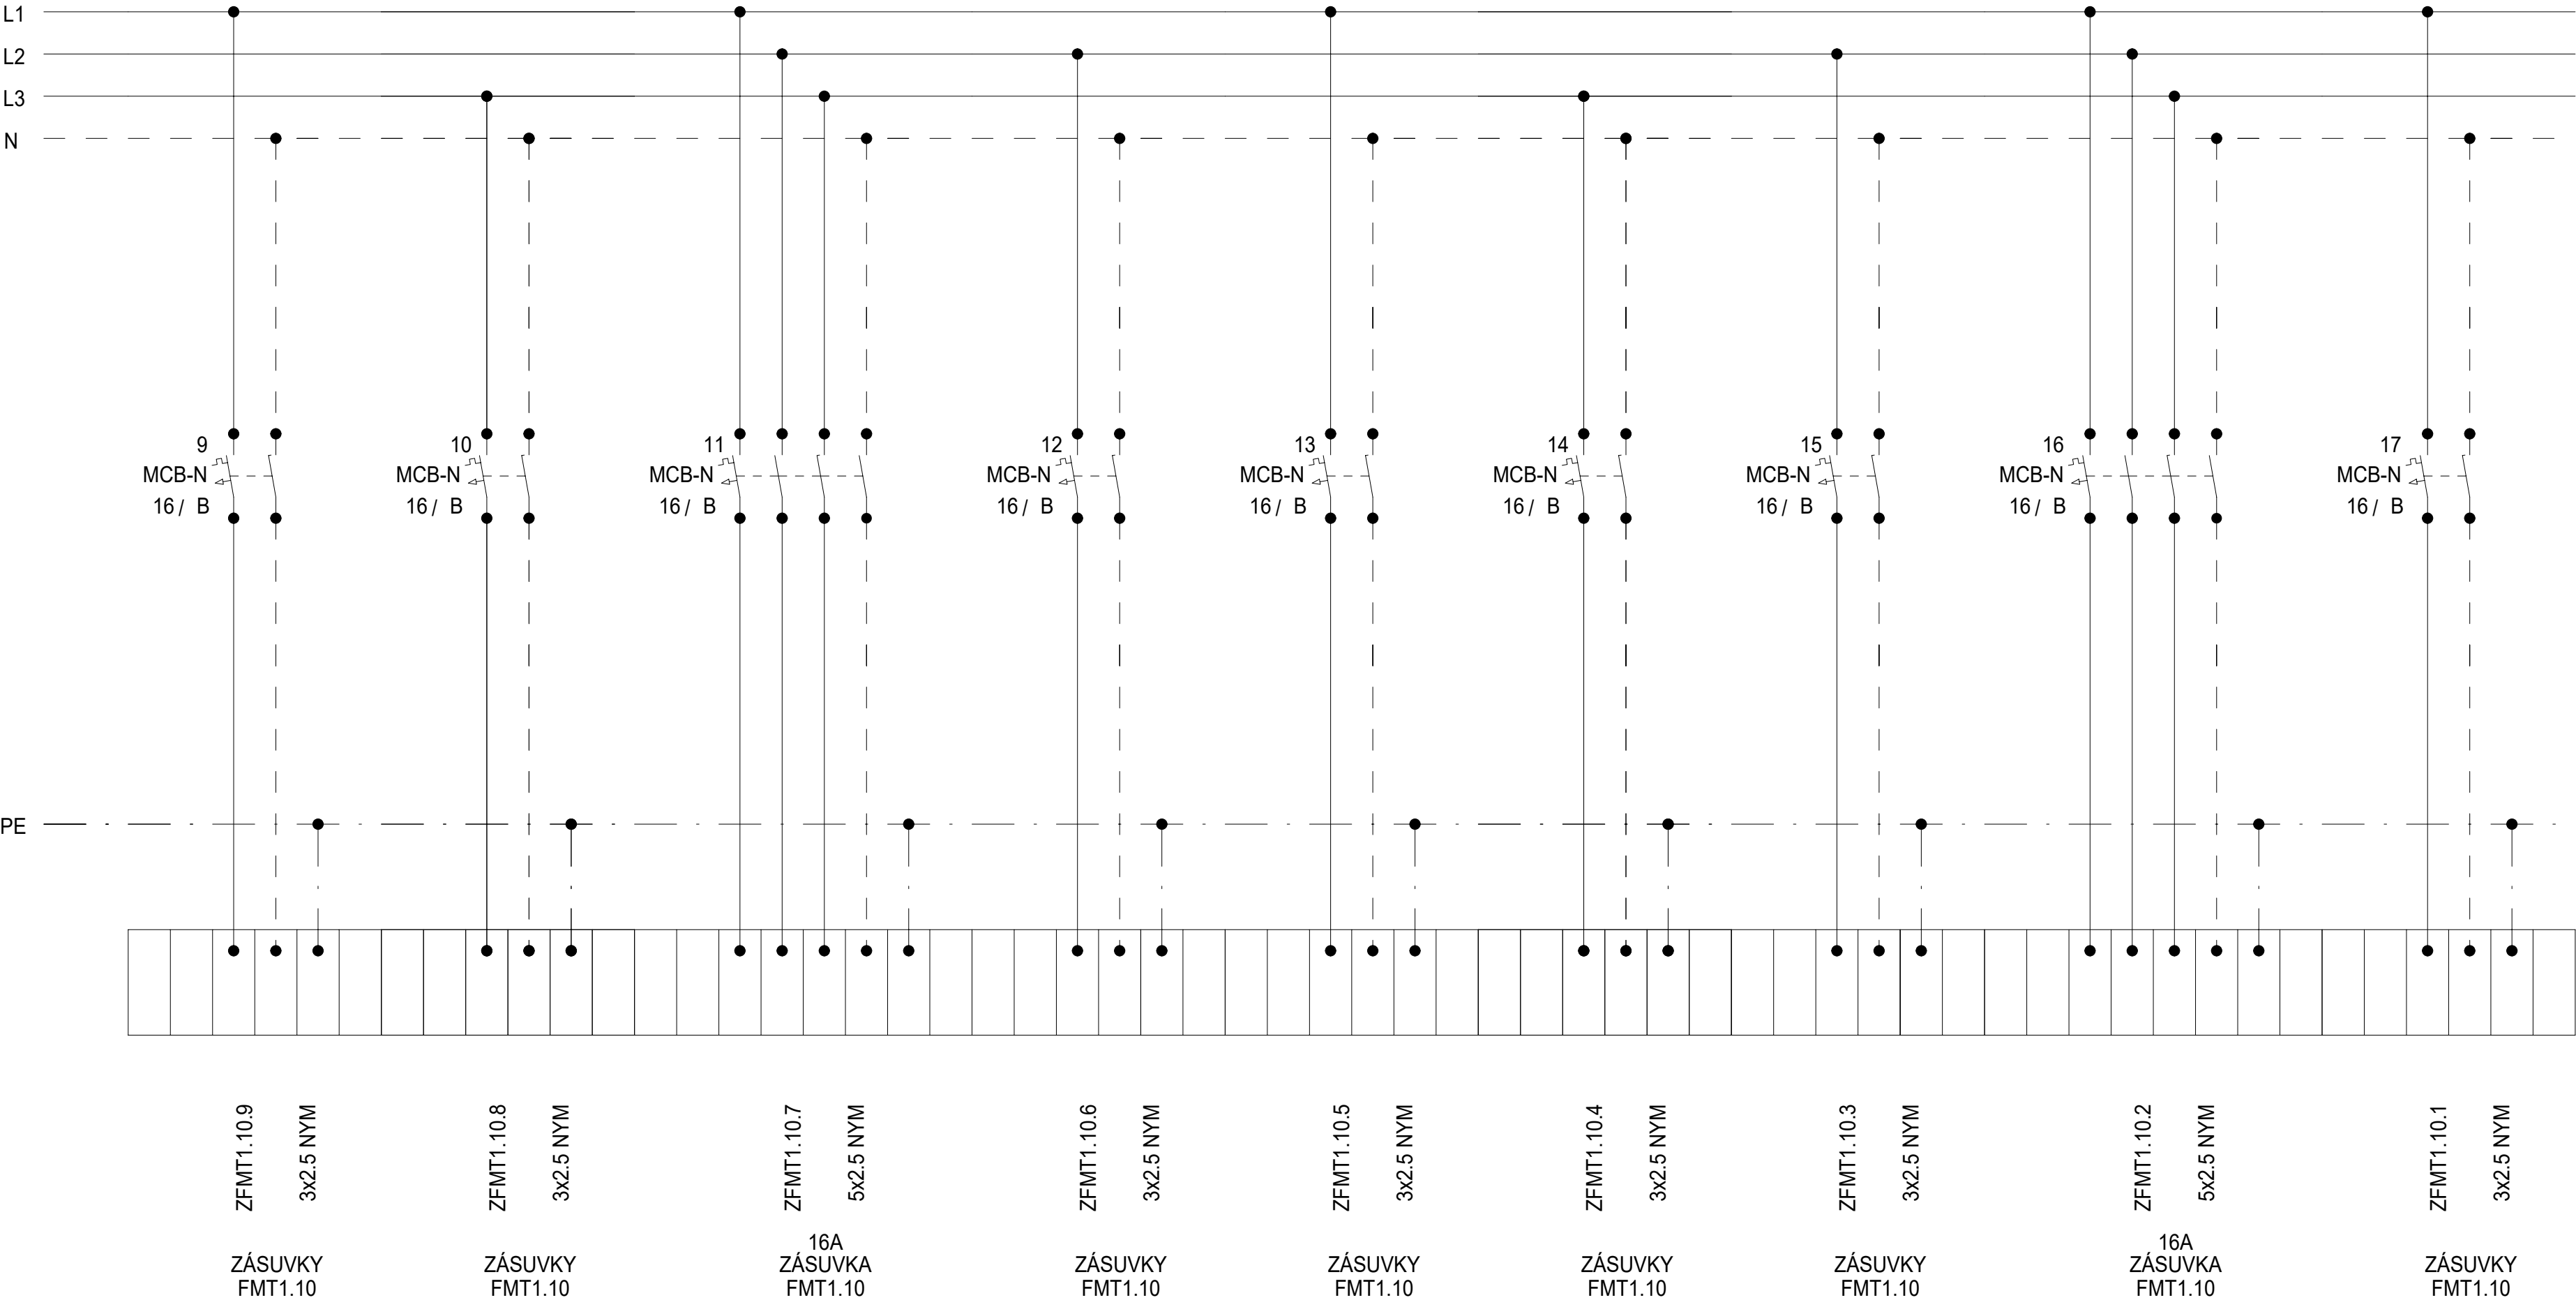

Schéma

| DATUM | STUPEŇ | PD | NÁZEV PROJEKTU | ČÍSLO VÝKRESU |
|---------|--------|-------------------------------------|--|---------------|
| 08/2025 | DPS | D1.4.7. SILNOPROUDÁ ELEKTROTECHNIKA | Stavební úpravy budovy "N" (CEETe II) v areálu VŠB-TUO | D.1.2.5.3.02. |
| | | | | |
| | | | | |
| STRANA: | | | | 2/2 |


Rozvaděč: R1.1FMT1.11
3x230 V/TH-S
50Hz

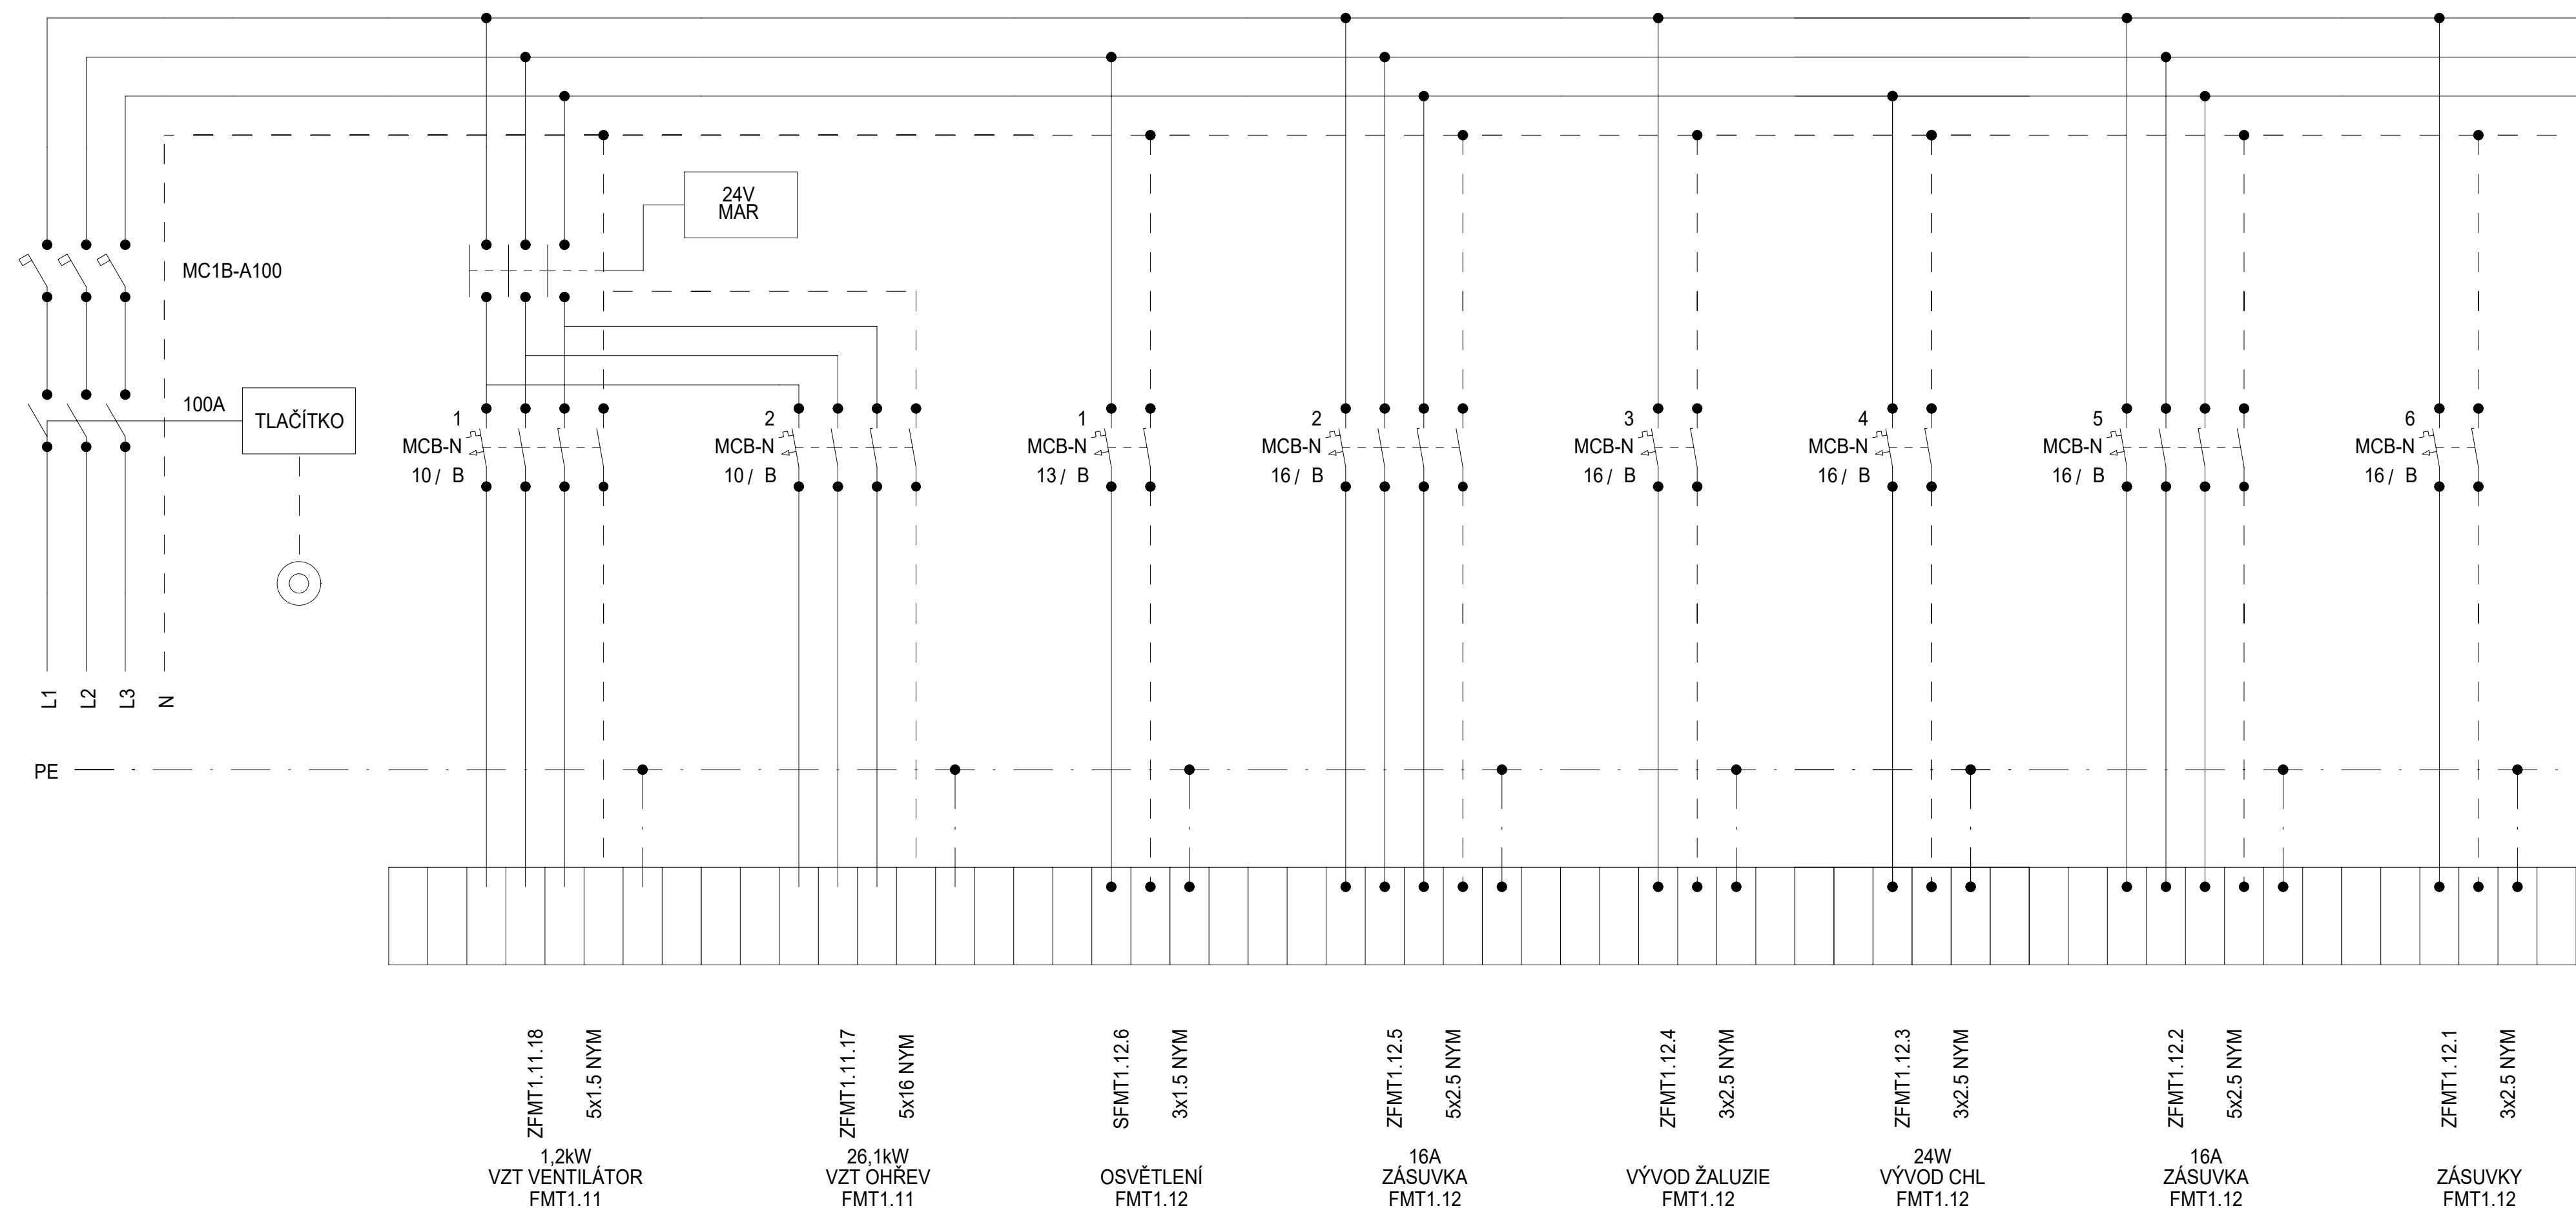

Schéma

| DATUM | STUPEŇ | PD | NÁZEV PROJEKTU | ČÍSLO VÝKRESU |
|---------|--------|--|---|---------------|
| 08/2025 | DPS | D1.4.7. SILNOPROUDÁ ELEKTROTECHNIKA | Stavební úpravy budovy "N" (CEETe II) v areálu VŠB-TUO | D.1.2.5.3.02. |
| | | | | |
| | | | | STRANA: 1/3 |


Rozvaděč: R1.1FMT1.11
3x230 V/TH-S
50Hz

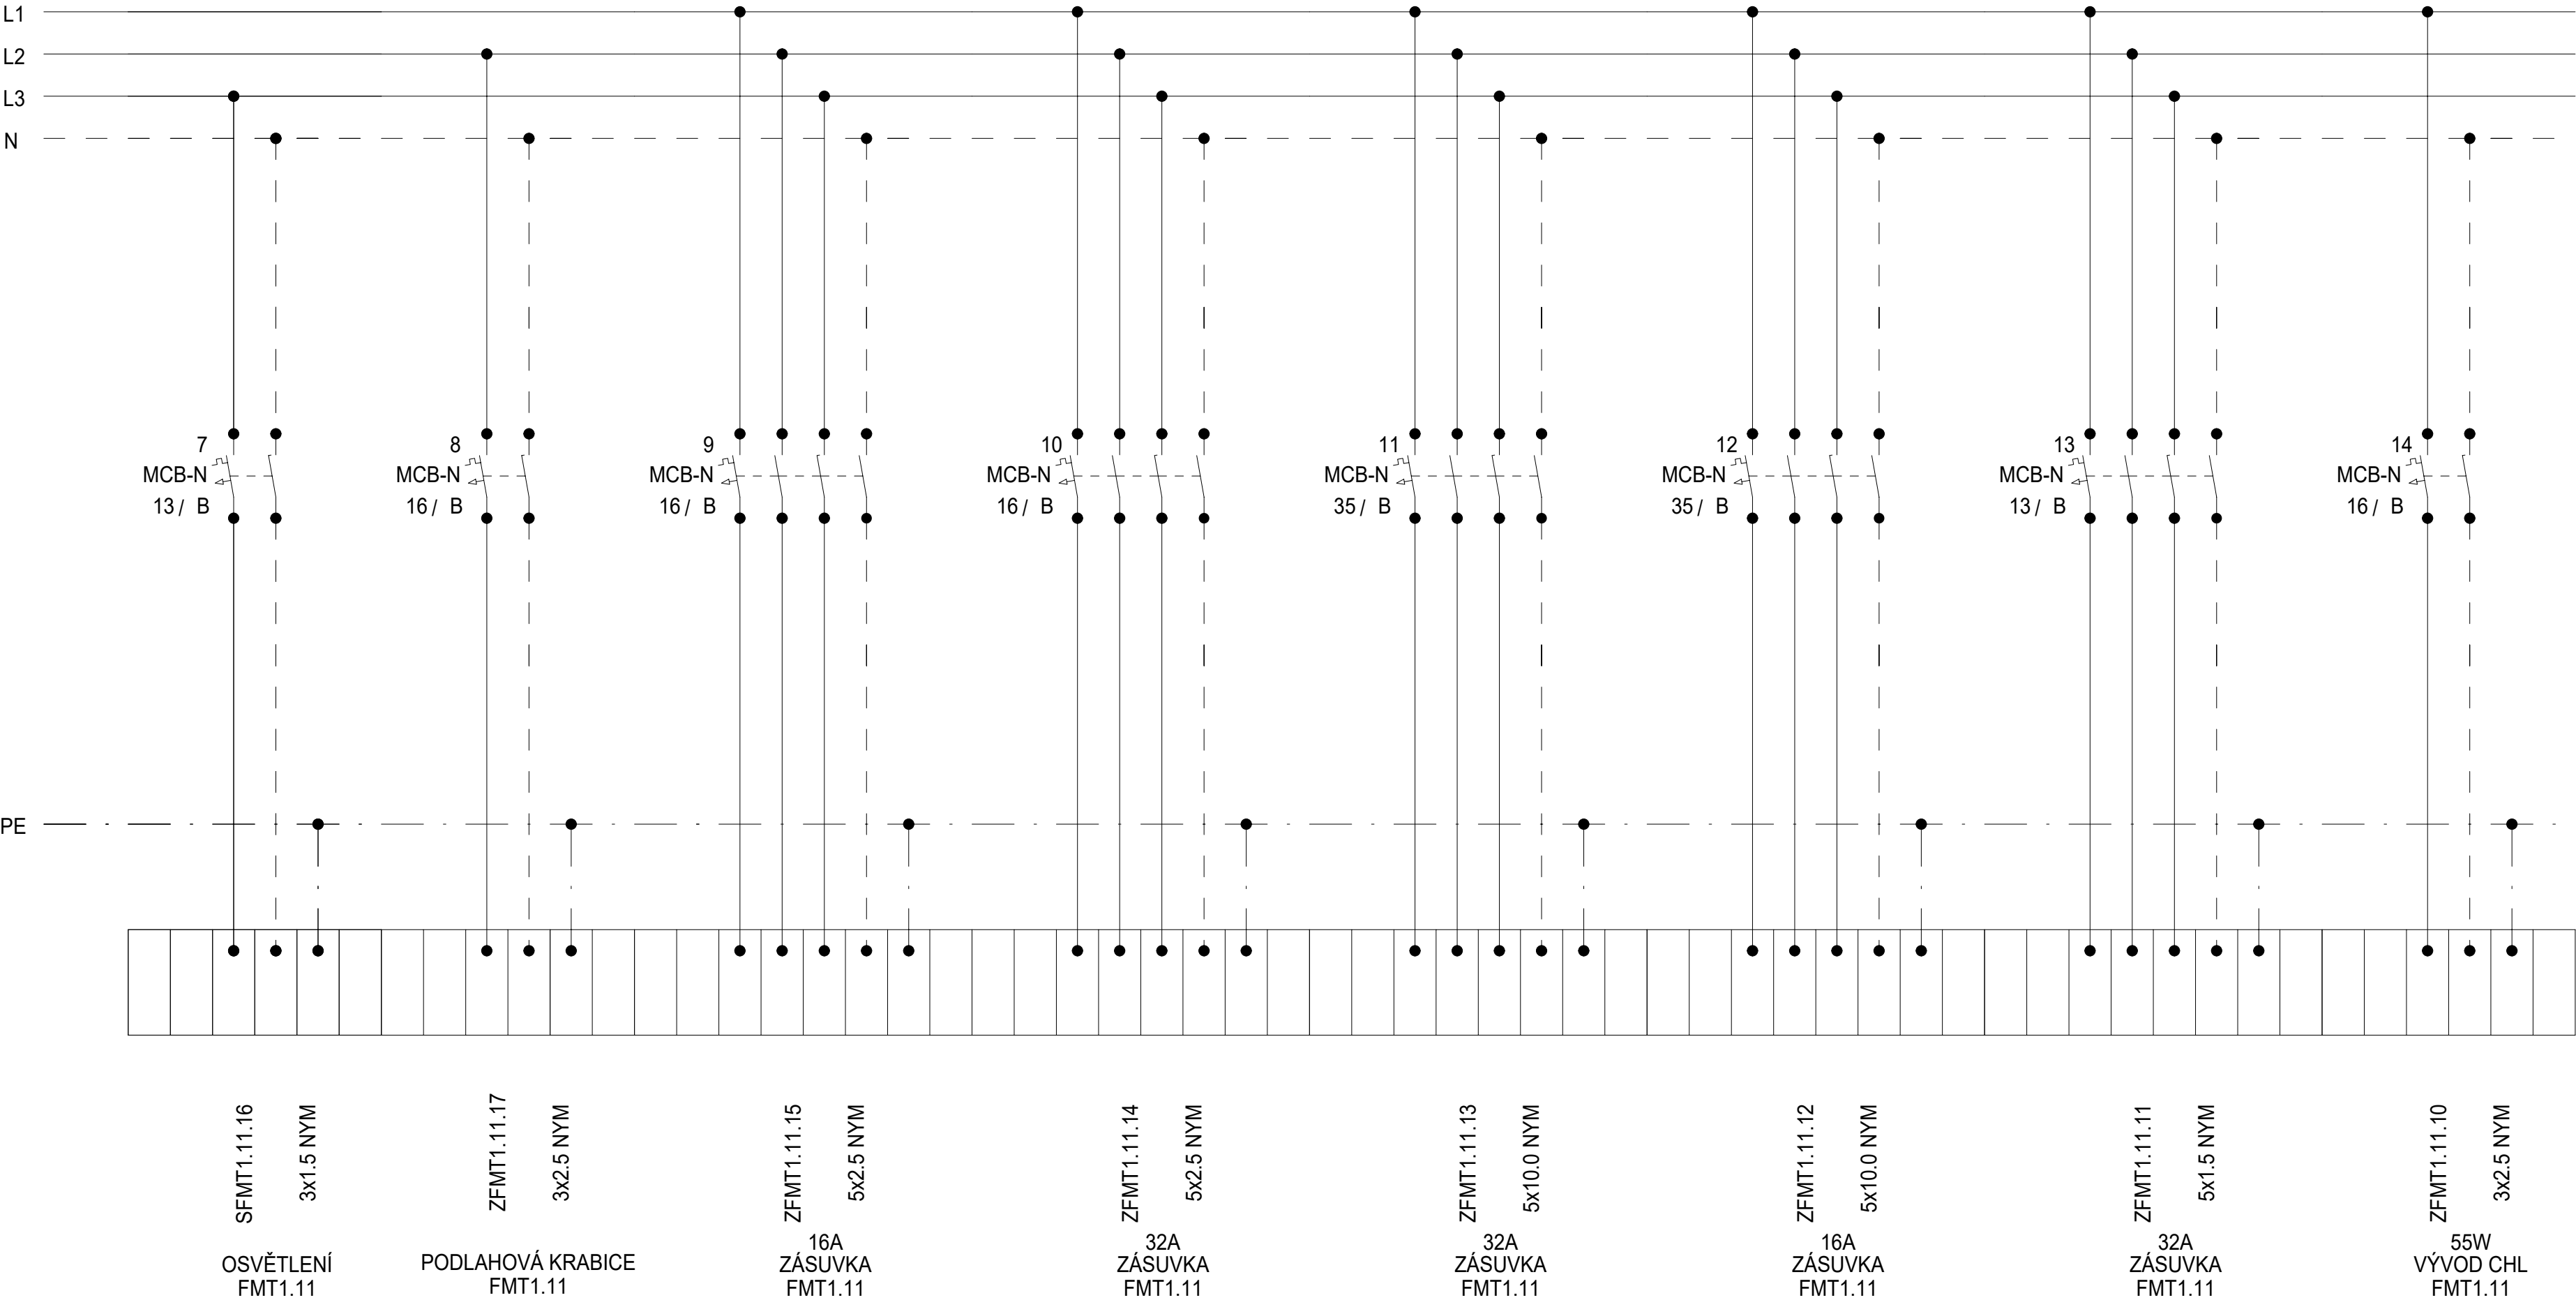

Schéma

| DATUM | STUPEŇ | PD | NÁZEV PROJEKTU | ČÍSLO VÝKRESU |
|---------|--------|-------------------------------------|--|---------------|
| 08/2025 | DPS | D1.4.7. SILNOPROUDÁ ELEKTROTECHNIKA | Stavební úpravy budovy "N" (CEETe II) v areálu VŠB-TUO | D.1.2.5.3.02. |
| | | | | |
| | | | | |
| STRANA: | | | | 2/3 |


Rozvaděč: R1.1FMT1.11
3x230 V/TH-S
50Hz

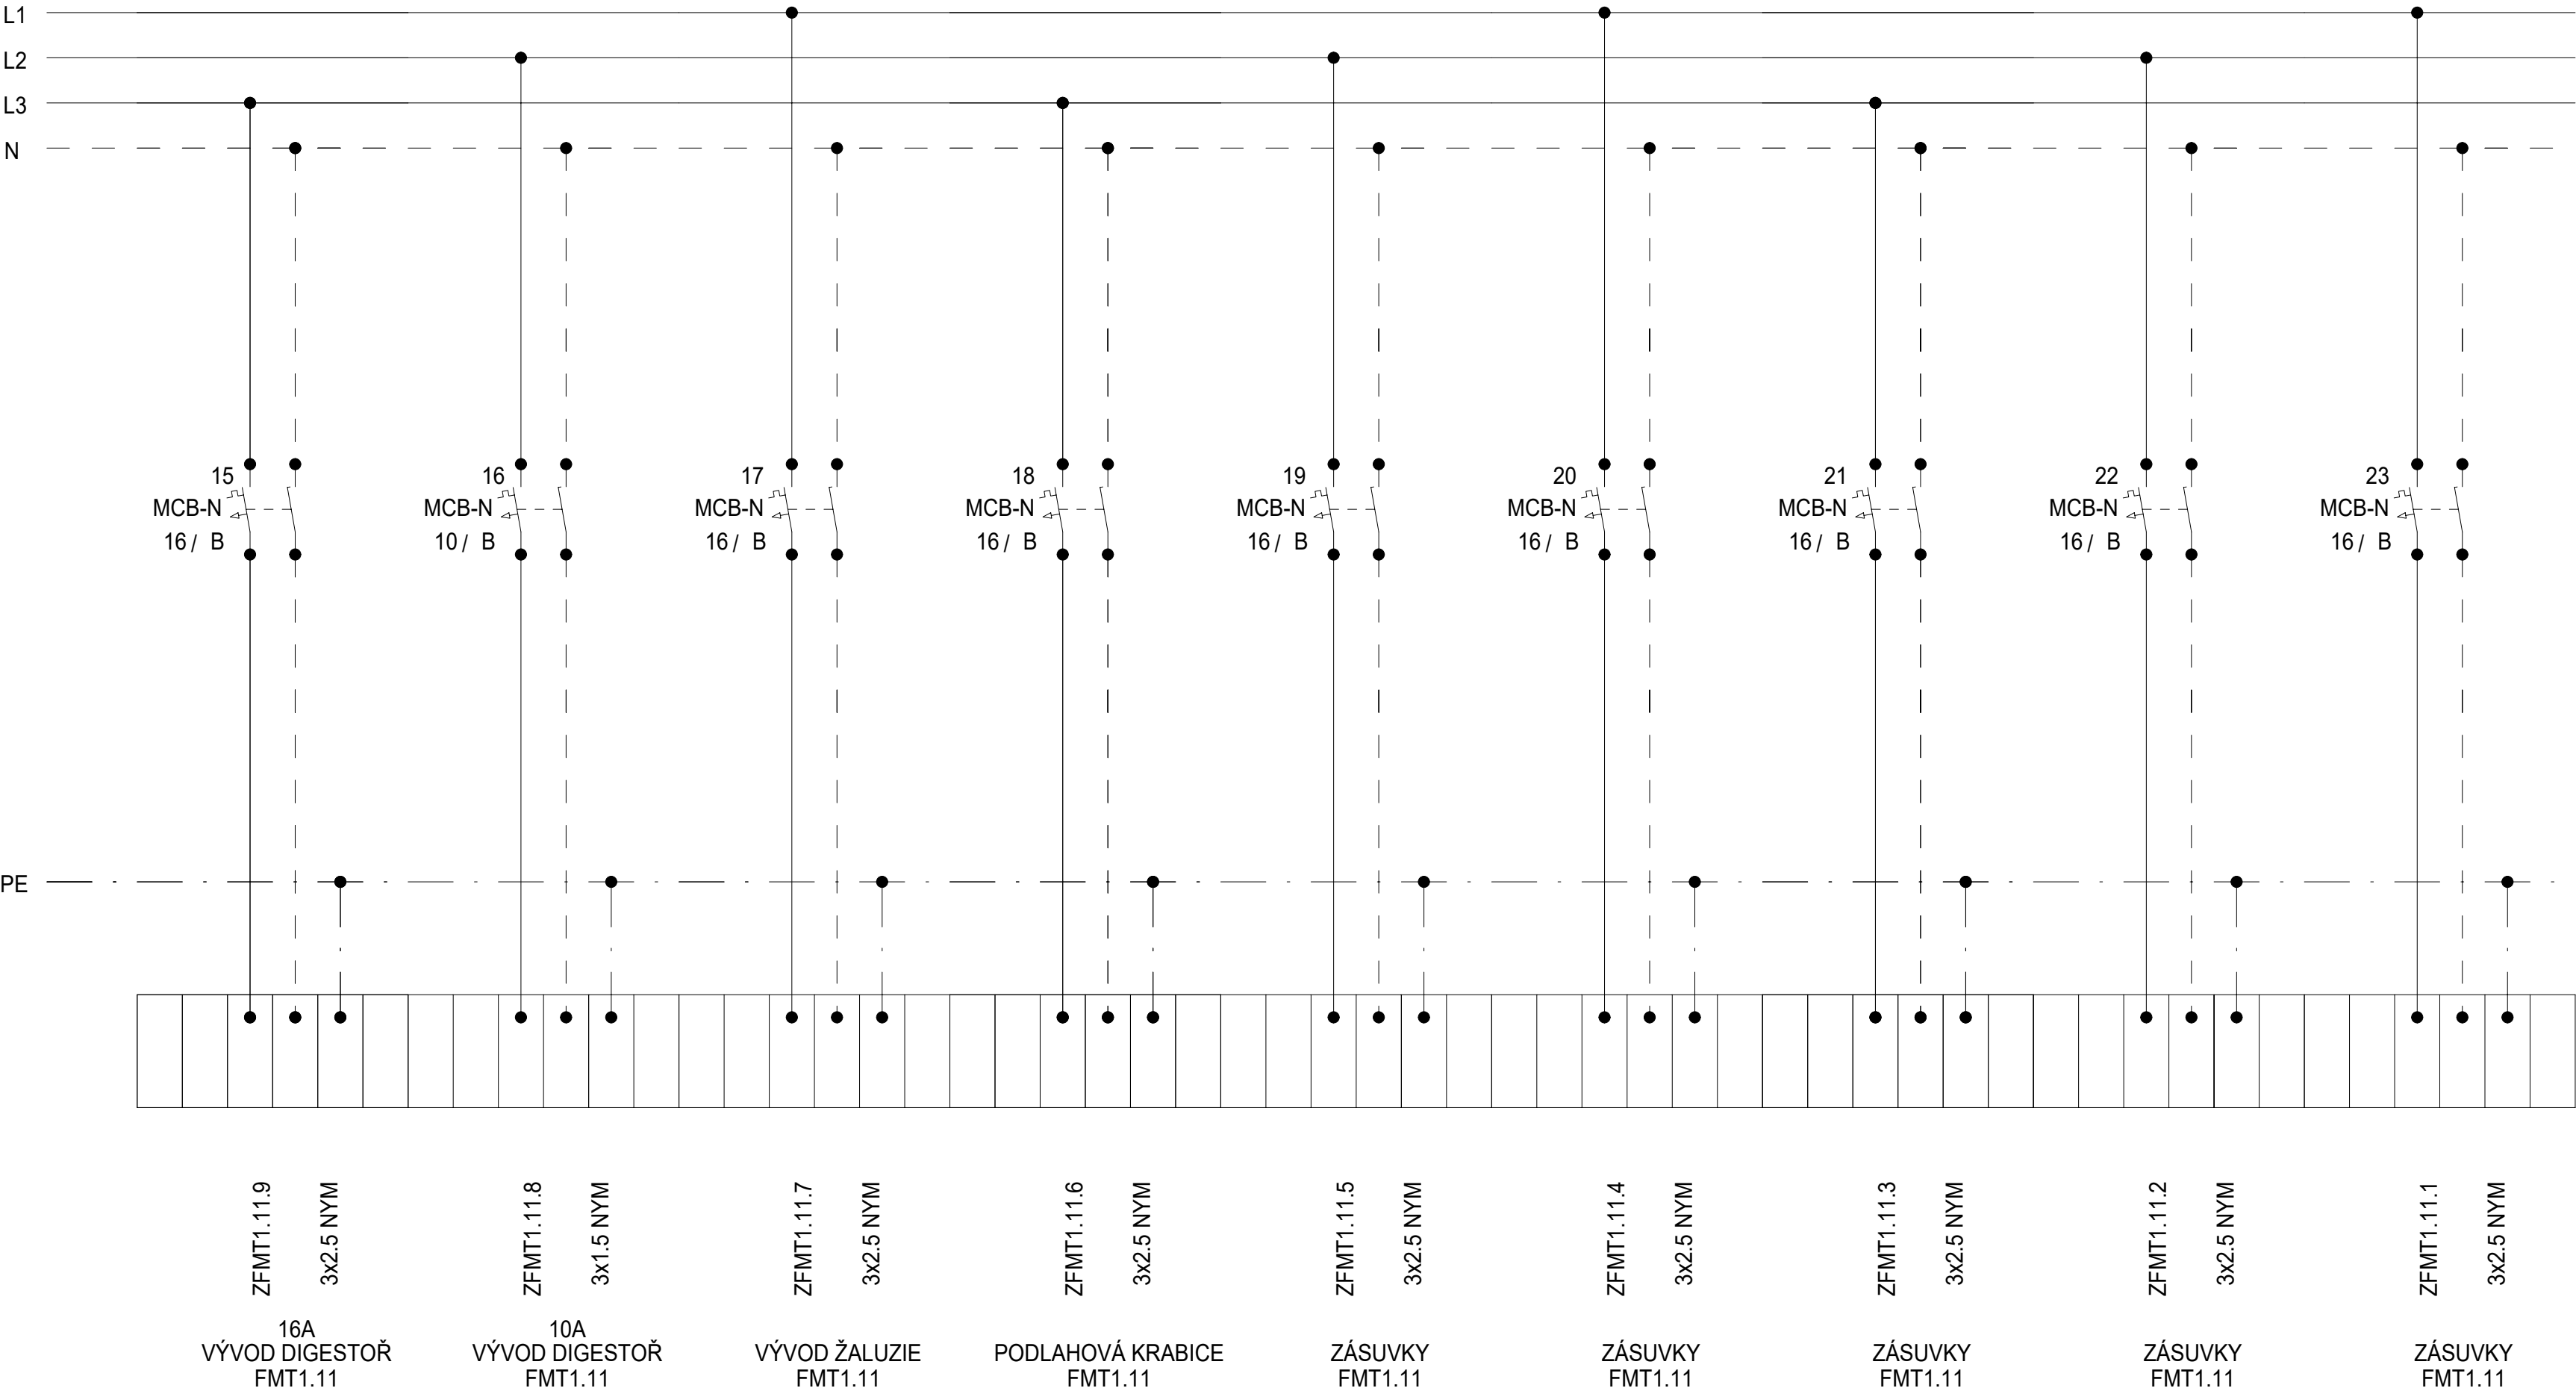

Schéma


| DATUM | STUPEŇ | PD | NÁZEV PROJEKTU | ČÍSLO VÝKRESU |
|---------|--------|-------------------------------------|--|---------------|
| 08/2025 | DPS | D1.4.7. SILNOPROUDÁ ELEKTROTECHNIKA | Stavební úpravy budovy "N" (CEETe II) v areálu VŠB-TUO | D.1.2.5.3.02. |
| | | | | |
| | | | | |
| STRANA: | | | | 3/3 |

Rozvaděč: R1.1CNT1.15
3x230 V/TH-S
50Hz

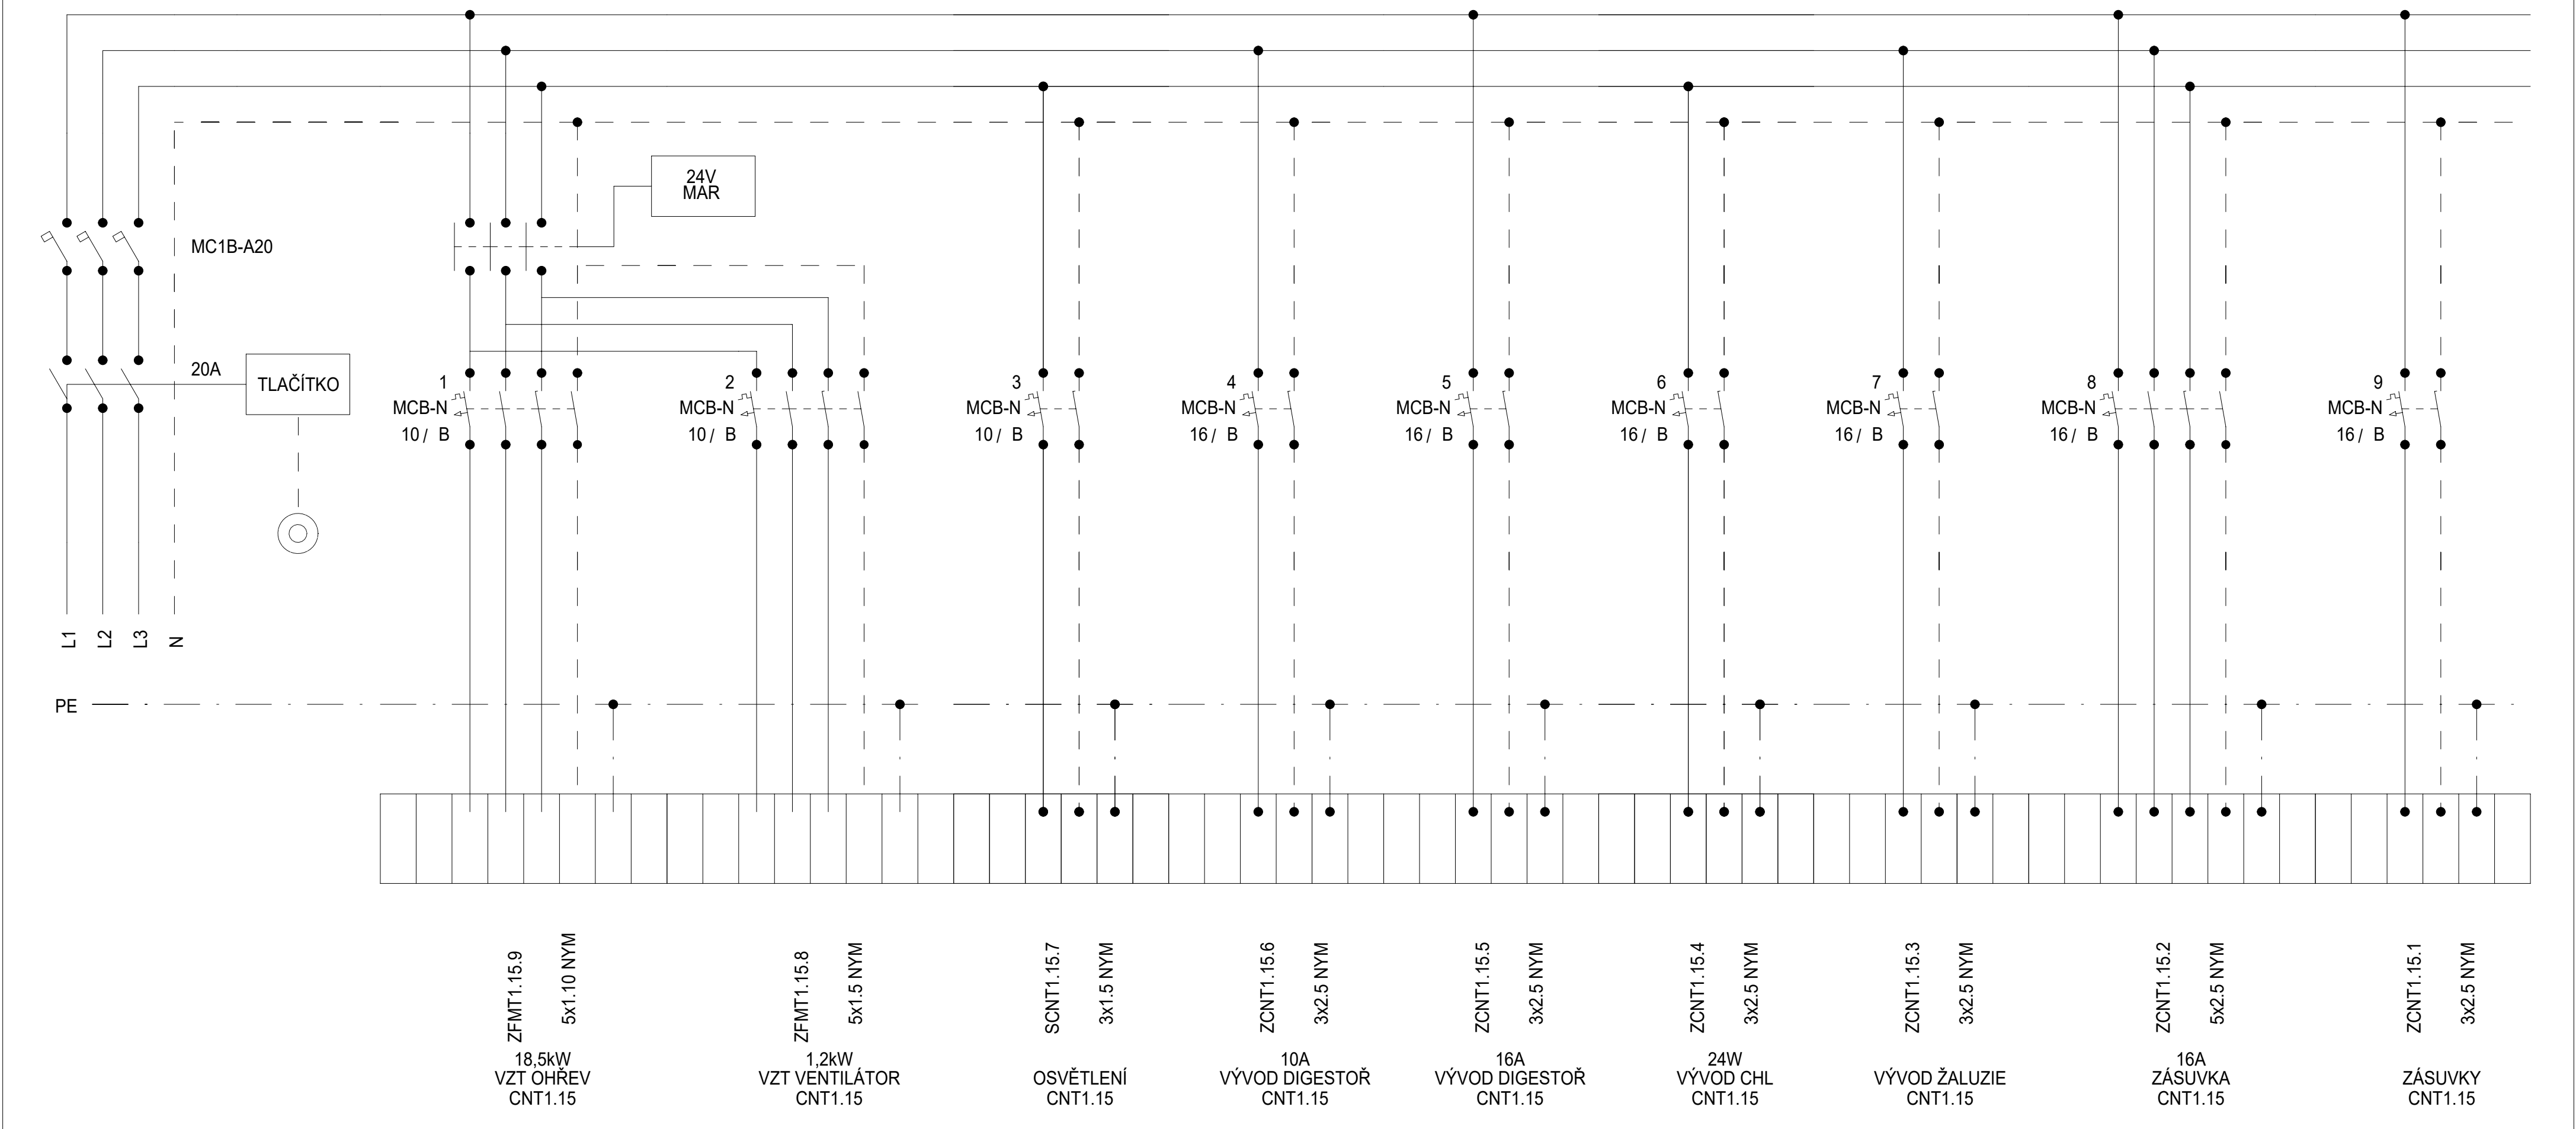

| | | | | | |
|---------|---------|--------|-------------------------------------|--|---------------|
| Schéma | DATUM | STUPEŇ | PD | NÁZEV PROJEKTU | ČÍSLO VÝKRESU |
| | 08/2025 | DPS | D1.4.7. SILNOPROUDÁ ELEKTROTECHNIKA | Stavební úpravy budovy "N" (CEETe II) v areálu VŠB-TUO | D.1.2.5.3.02. |
| | | | | | |
| | | | | | |
| STRANA: | | | | | 1/1 |


Rozvaděč: R1.1FMT1.16
3x230 V/TH-S
50Hz

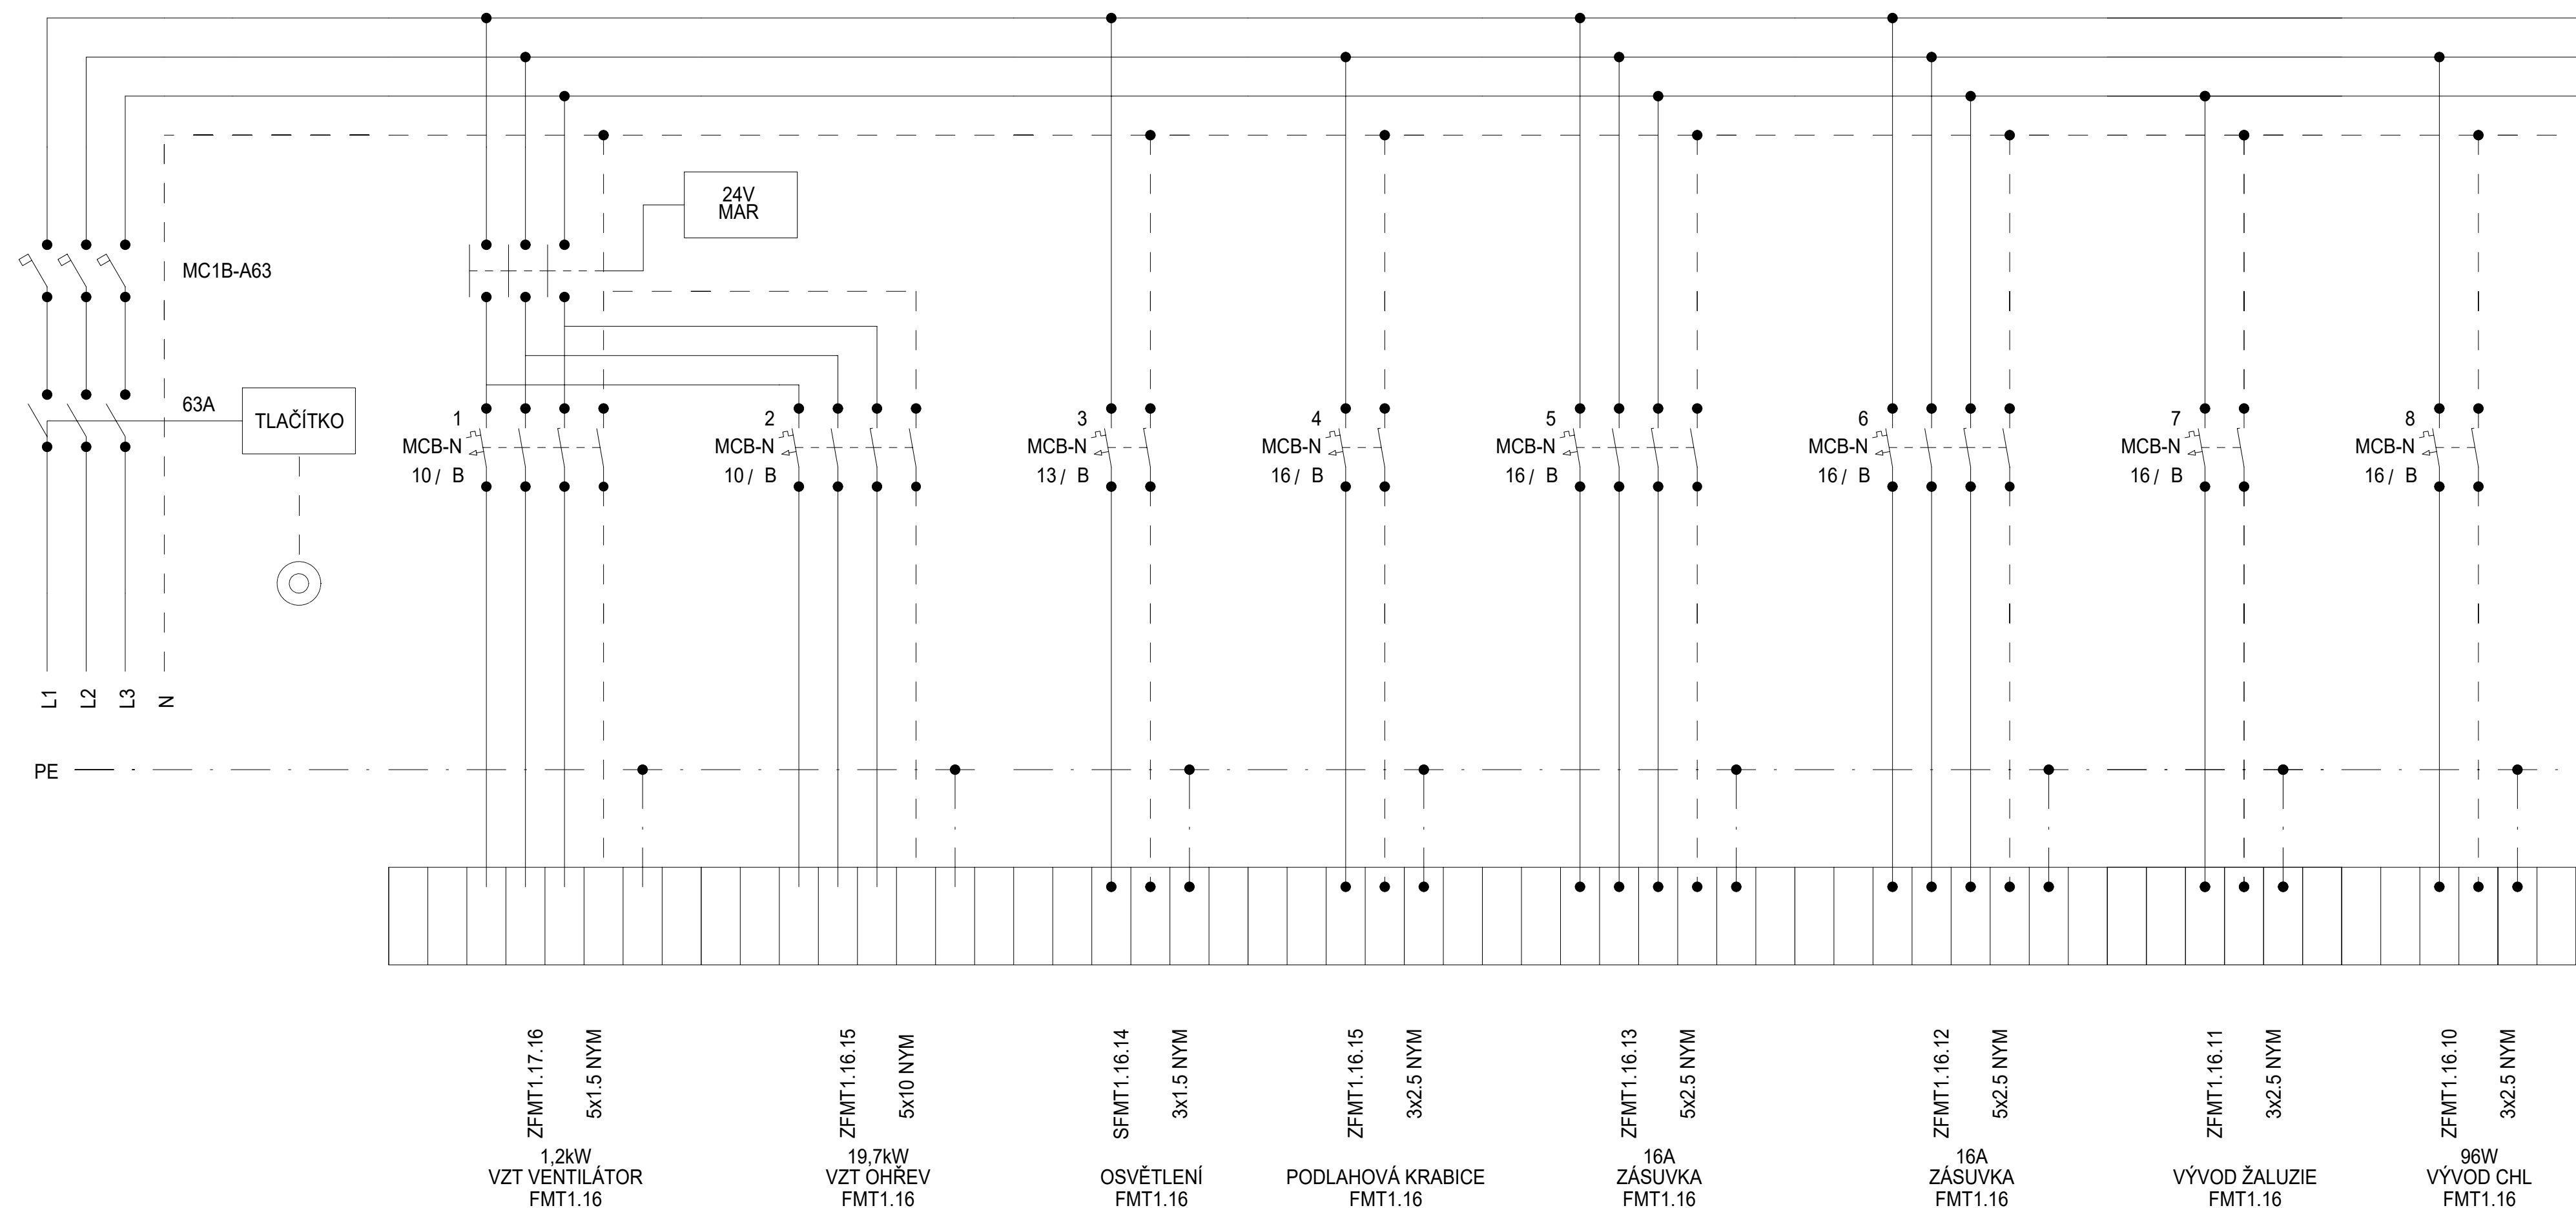

Schéma

| DATUM | STUPEŇ | PD | NÁZEV PROJEKTU | ČÍSLO VÝKRESU |
|---------|--------|--|---|---------------|
| 08/2025 | DPS | D1.4.7. SILNOPROUDÁ ELEKTROTECHNIKA | Stavební úpravy budovy "N" (CEETe II) v areálu VŠB-TUO | D.1.2.5.3.02. |
| | | | | |
| | | | | STRANA: 1/2 |


Rozvaděč: R1.1FMT1.16
3x230V/TH-S
50Hz

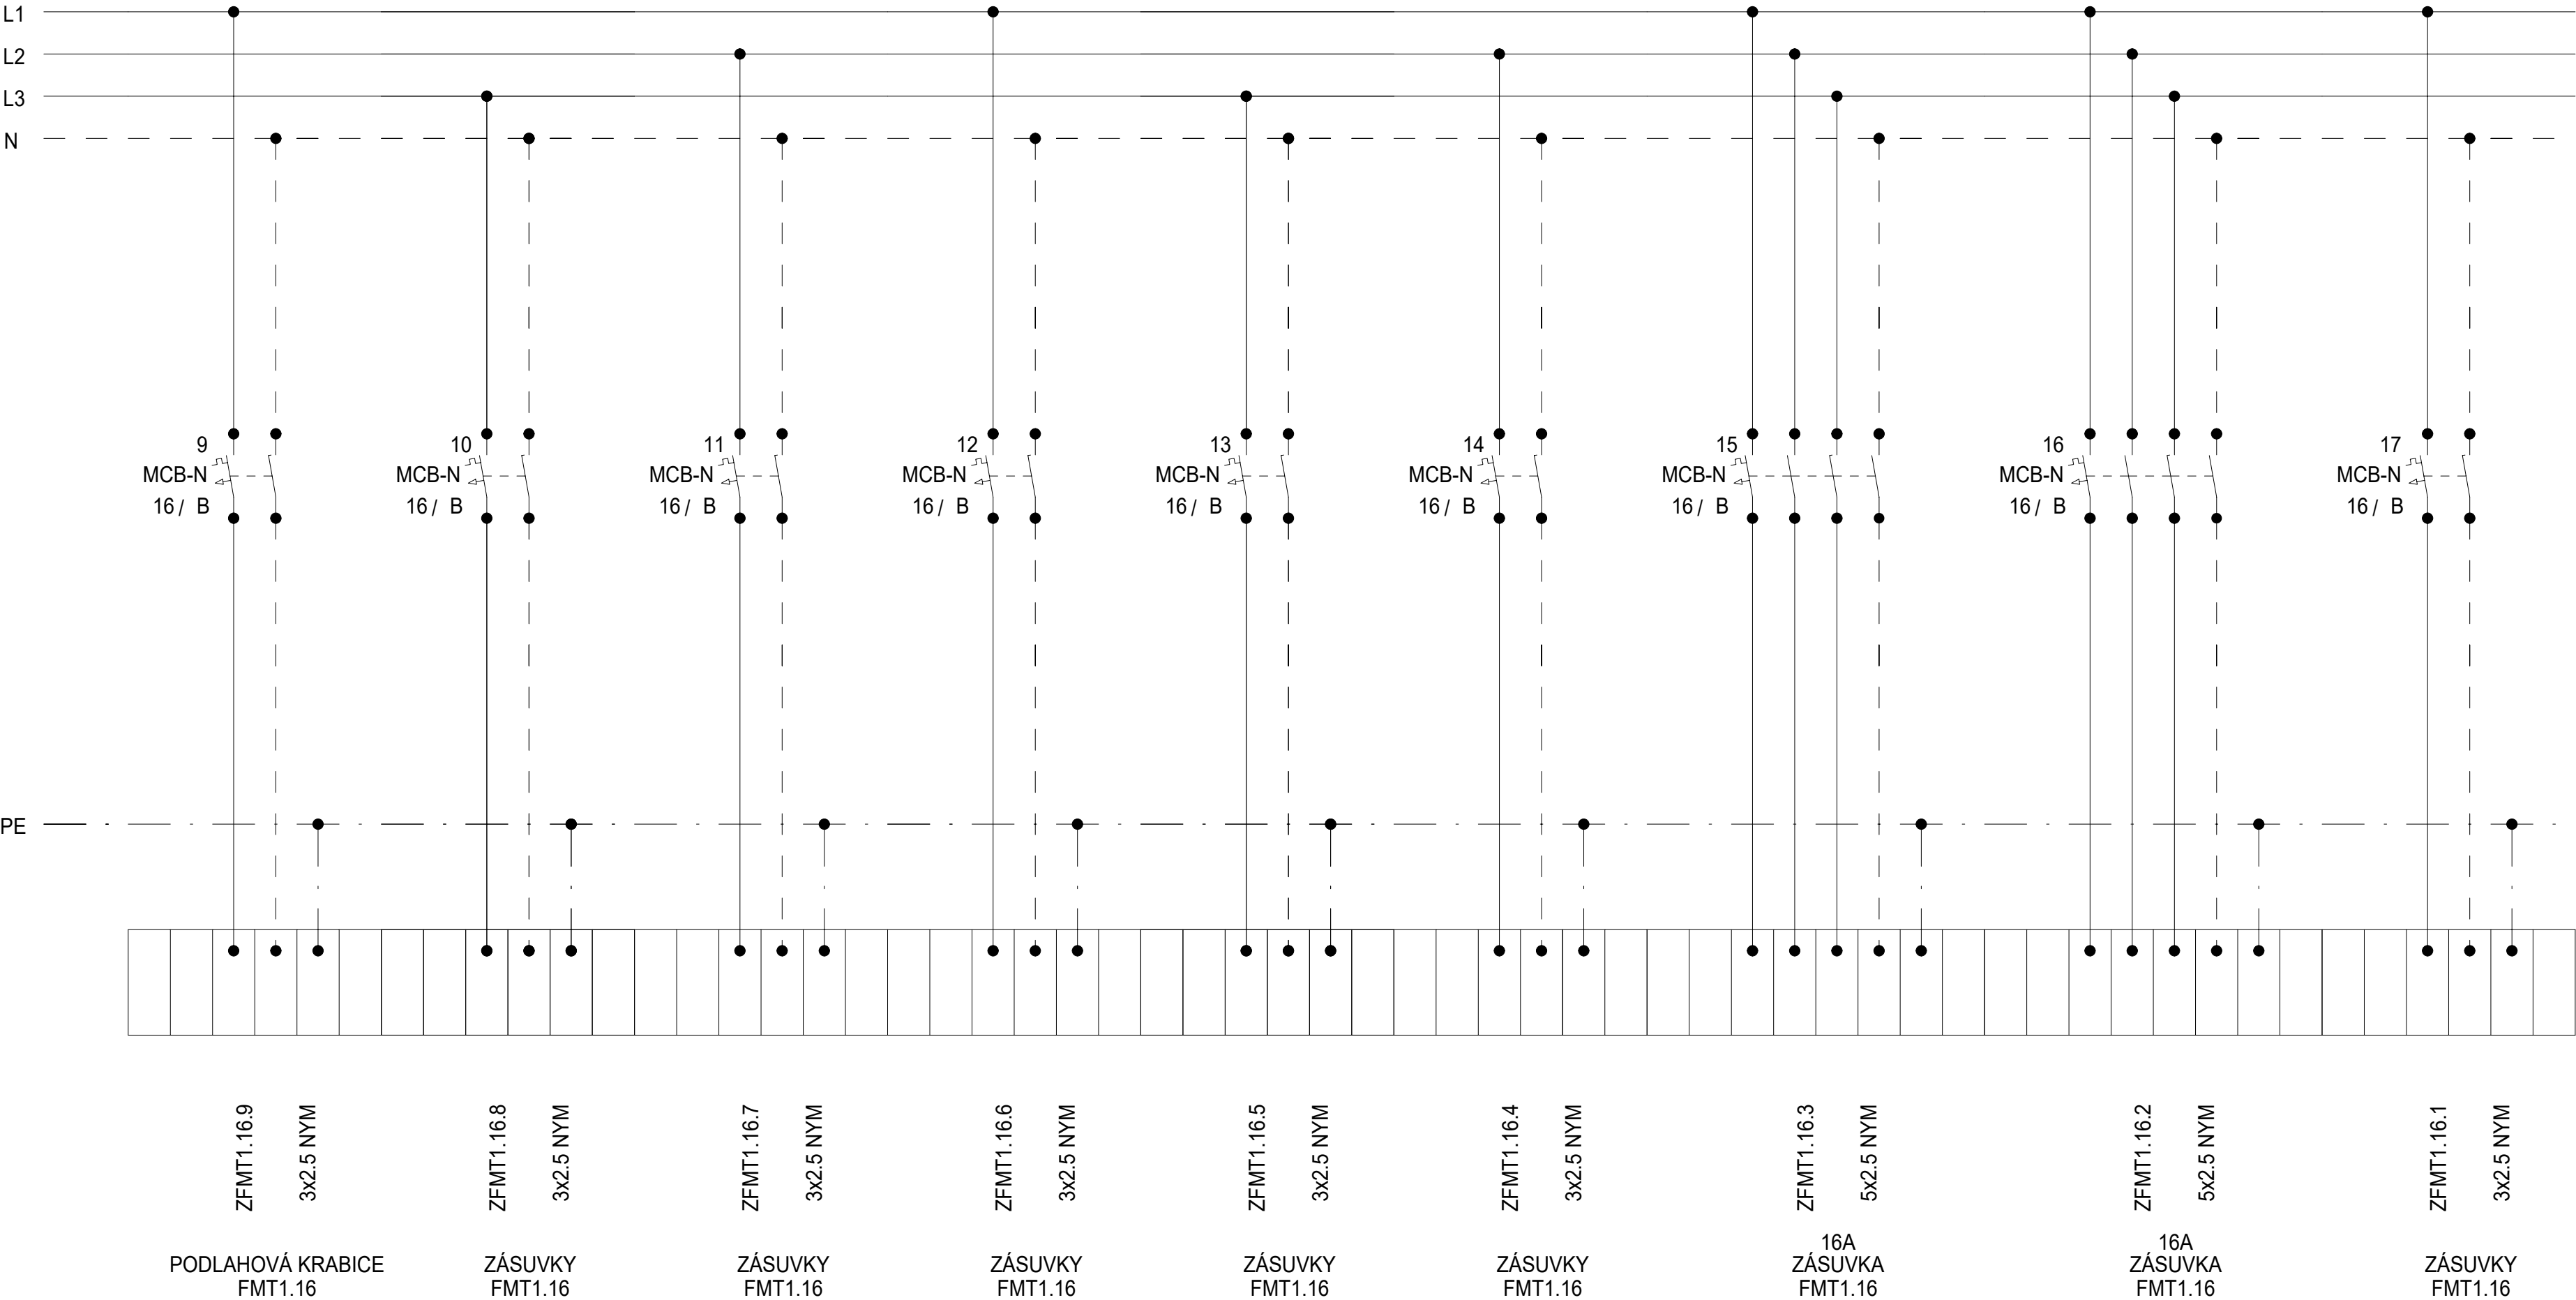

Schéma

| DATUM | STUPEŇ | PD | NÁZEV PROJEKTU | ČÍSLO VÝKRESU |
|---------|--------|-------------------------------------|--|---------------|
| 08/2025 | DPS | D1.4.7. SILNOPROUDÁ ELEKTROTECHNIKA | Stavební úpravy budovy "N" (CEETe II) v areálu VŠB-TUO | D.1.2.5.3.02. |
| | | | | |
| | | | | |
| STRANA: | | | | 2/2 |


Rozvaděč: R1.1FMT1.16A
3x230V/TH-S
50Hz

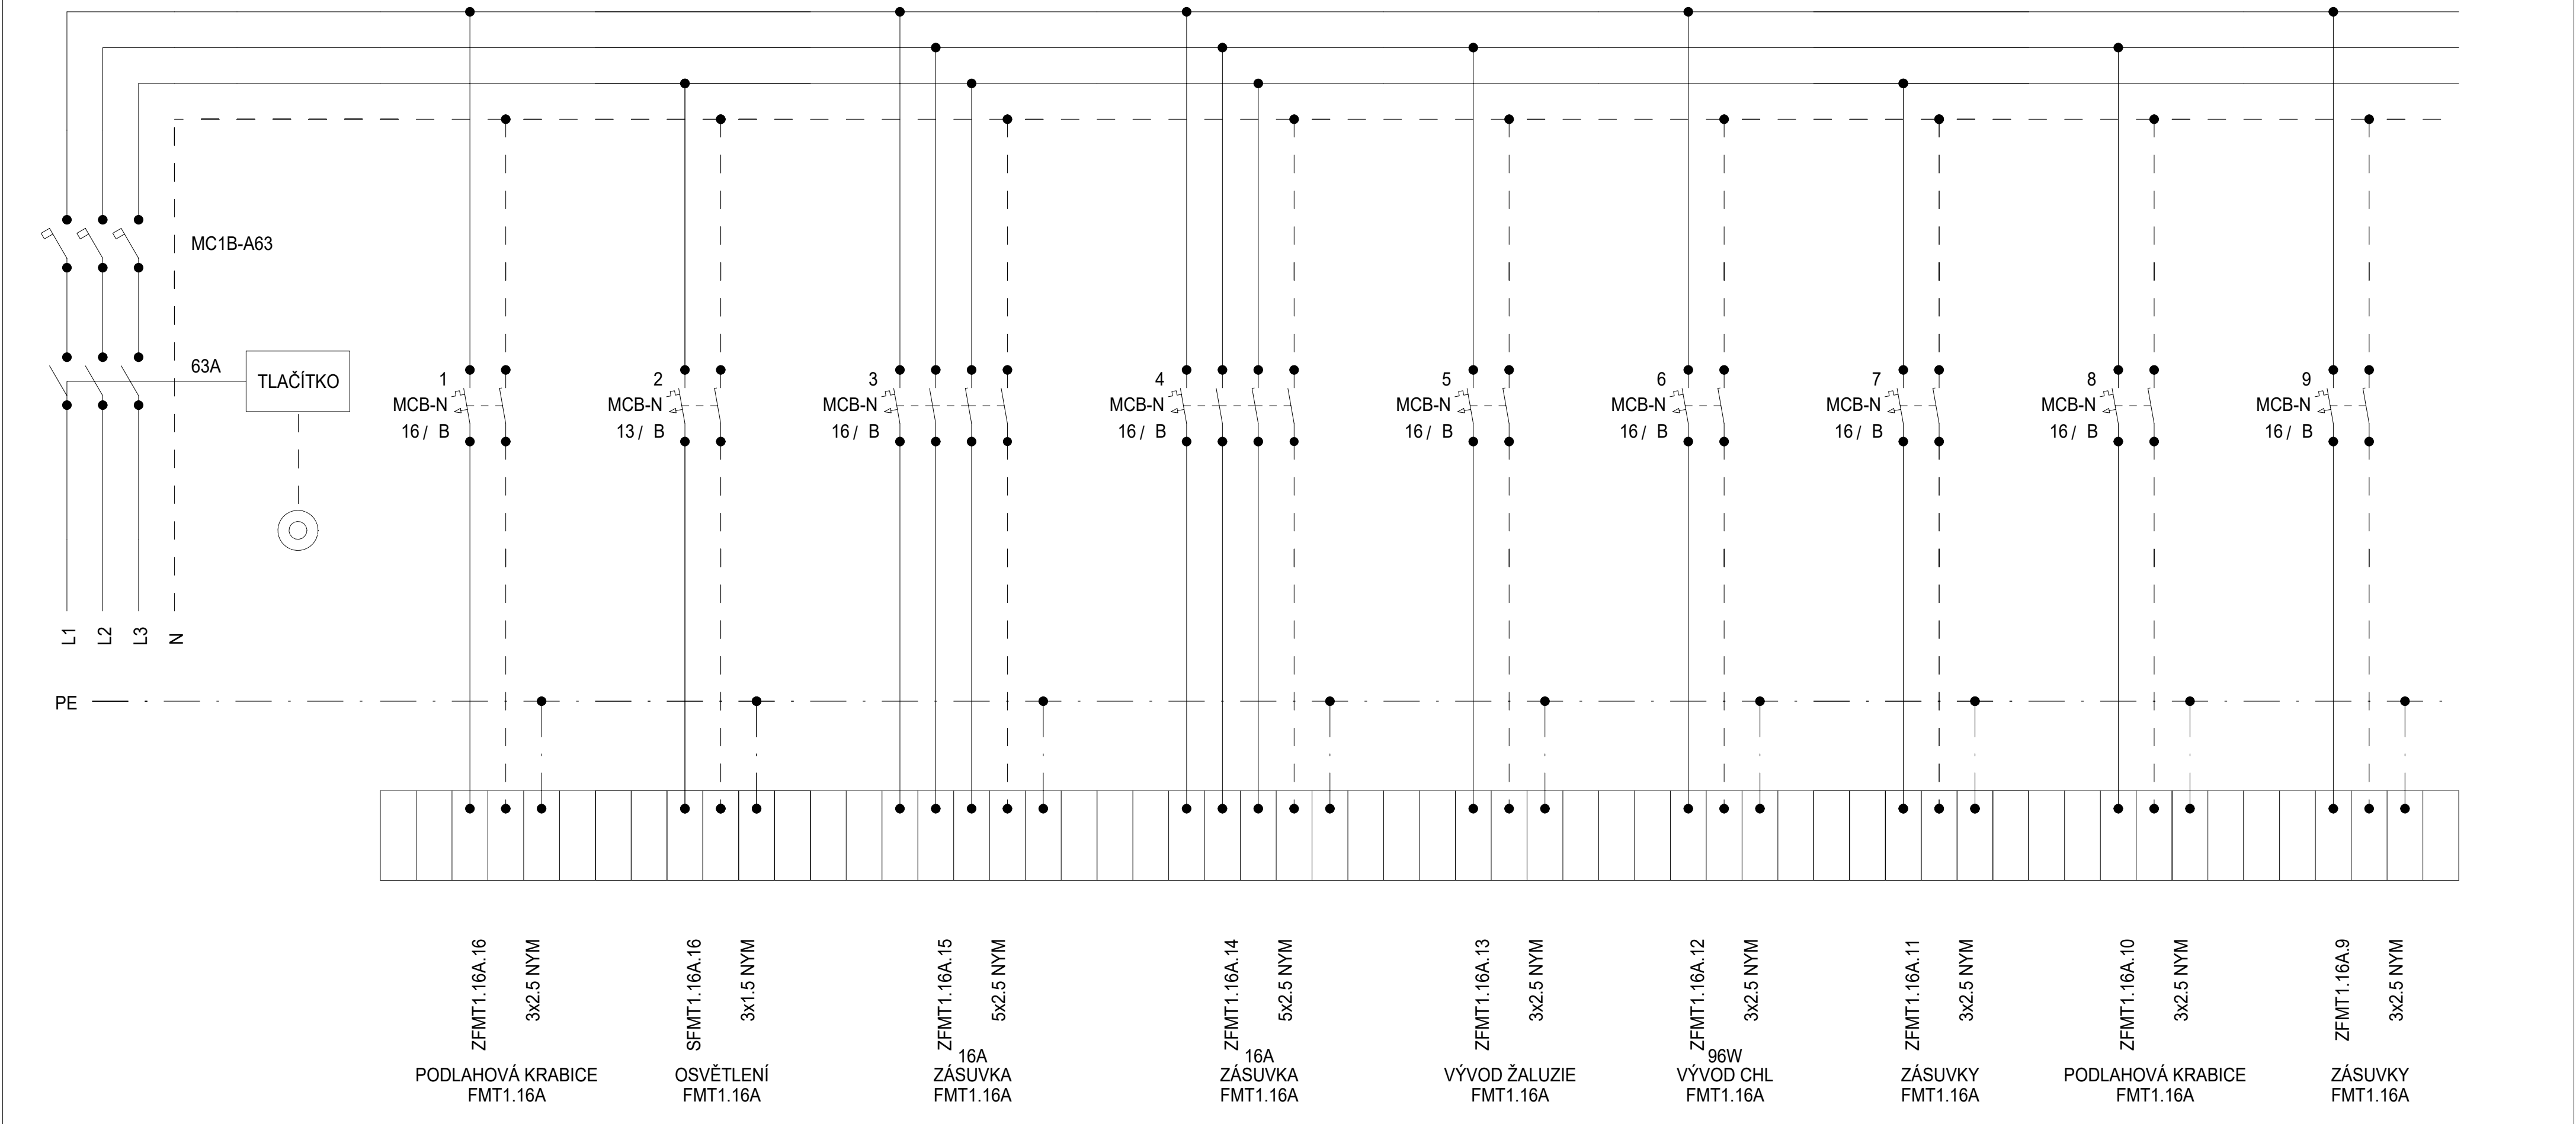

Schéma

| DATUM | STUPEŇ | PD | NÁZEV PROJEKTU | ČÍSLO VÝKRESU |
|---------|--------|-------------------------------------|--|---------------|
| 08/2025 | DPS | D1.4.7. SILNOPROUDÁ ELEKTROTECHNIKA | Stavební úpravy budovy "N" (CEETe II) v areálu VŠB-TUO | D.1.2.5.3.02. |
| | | | | |
| | | | | |
| STRANA: | | | | 1/2 |


Rozvaděč: R1.1CNT1.16A
3x230 V/TH-S
50Hz

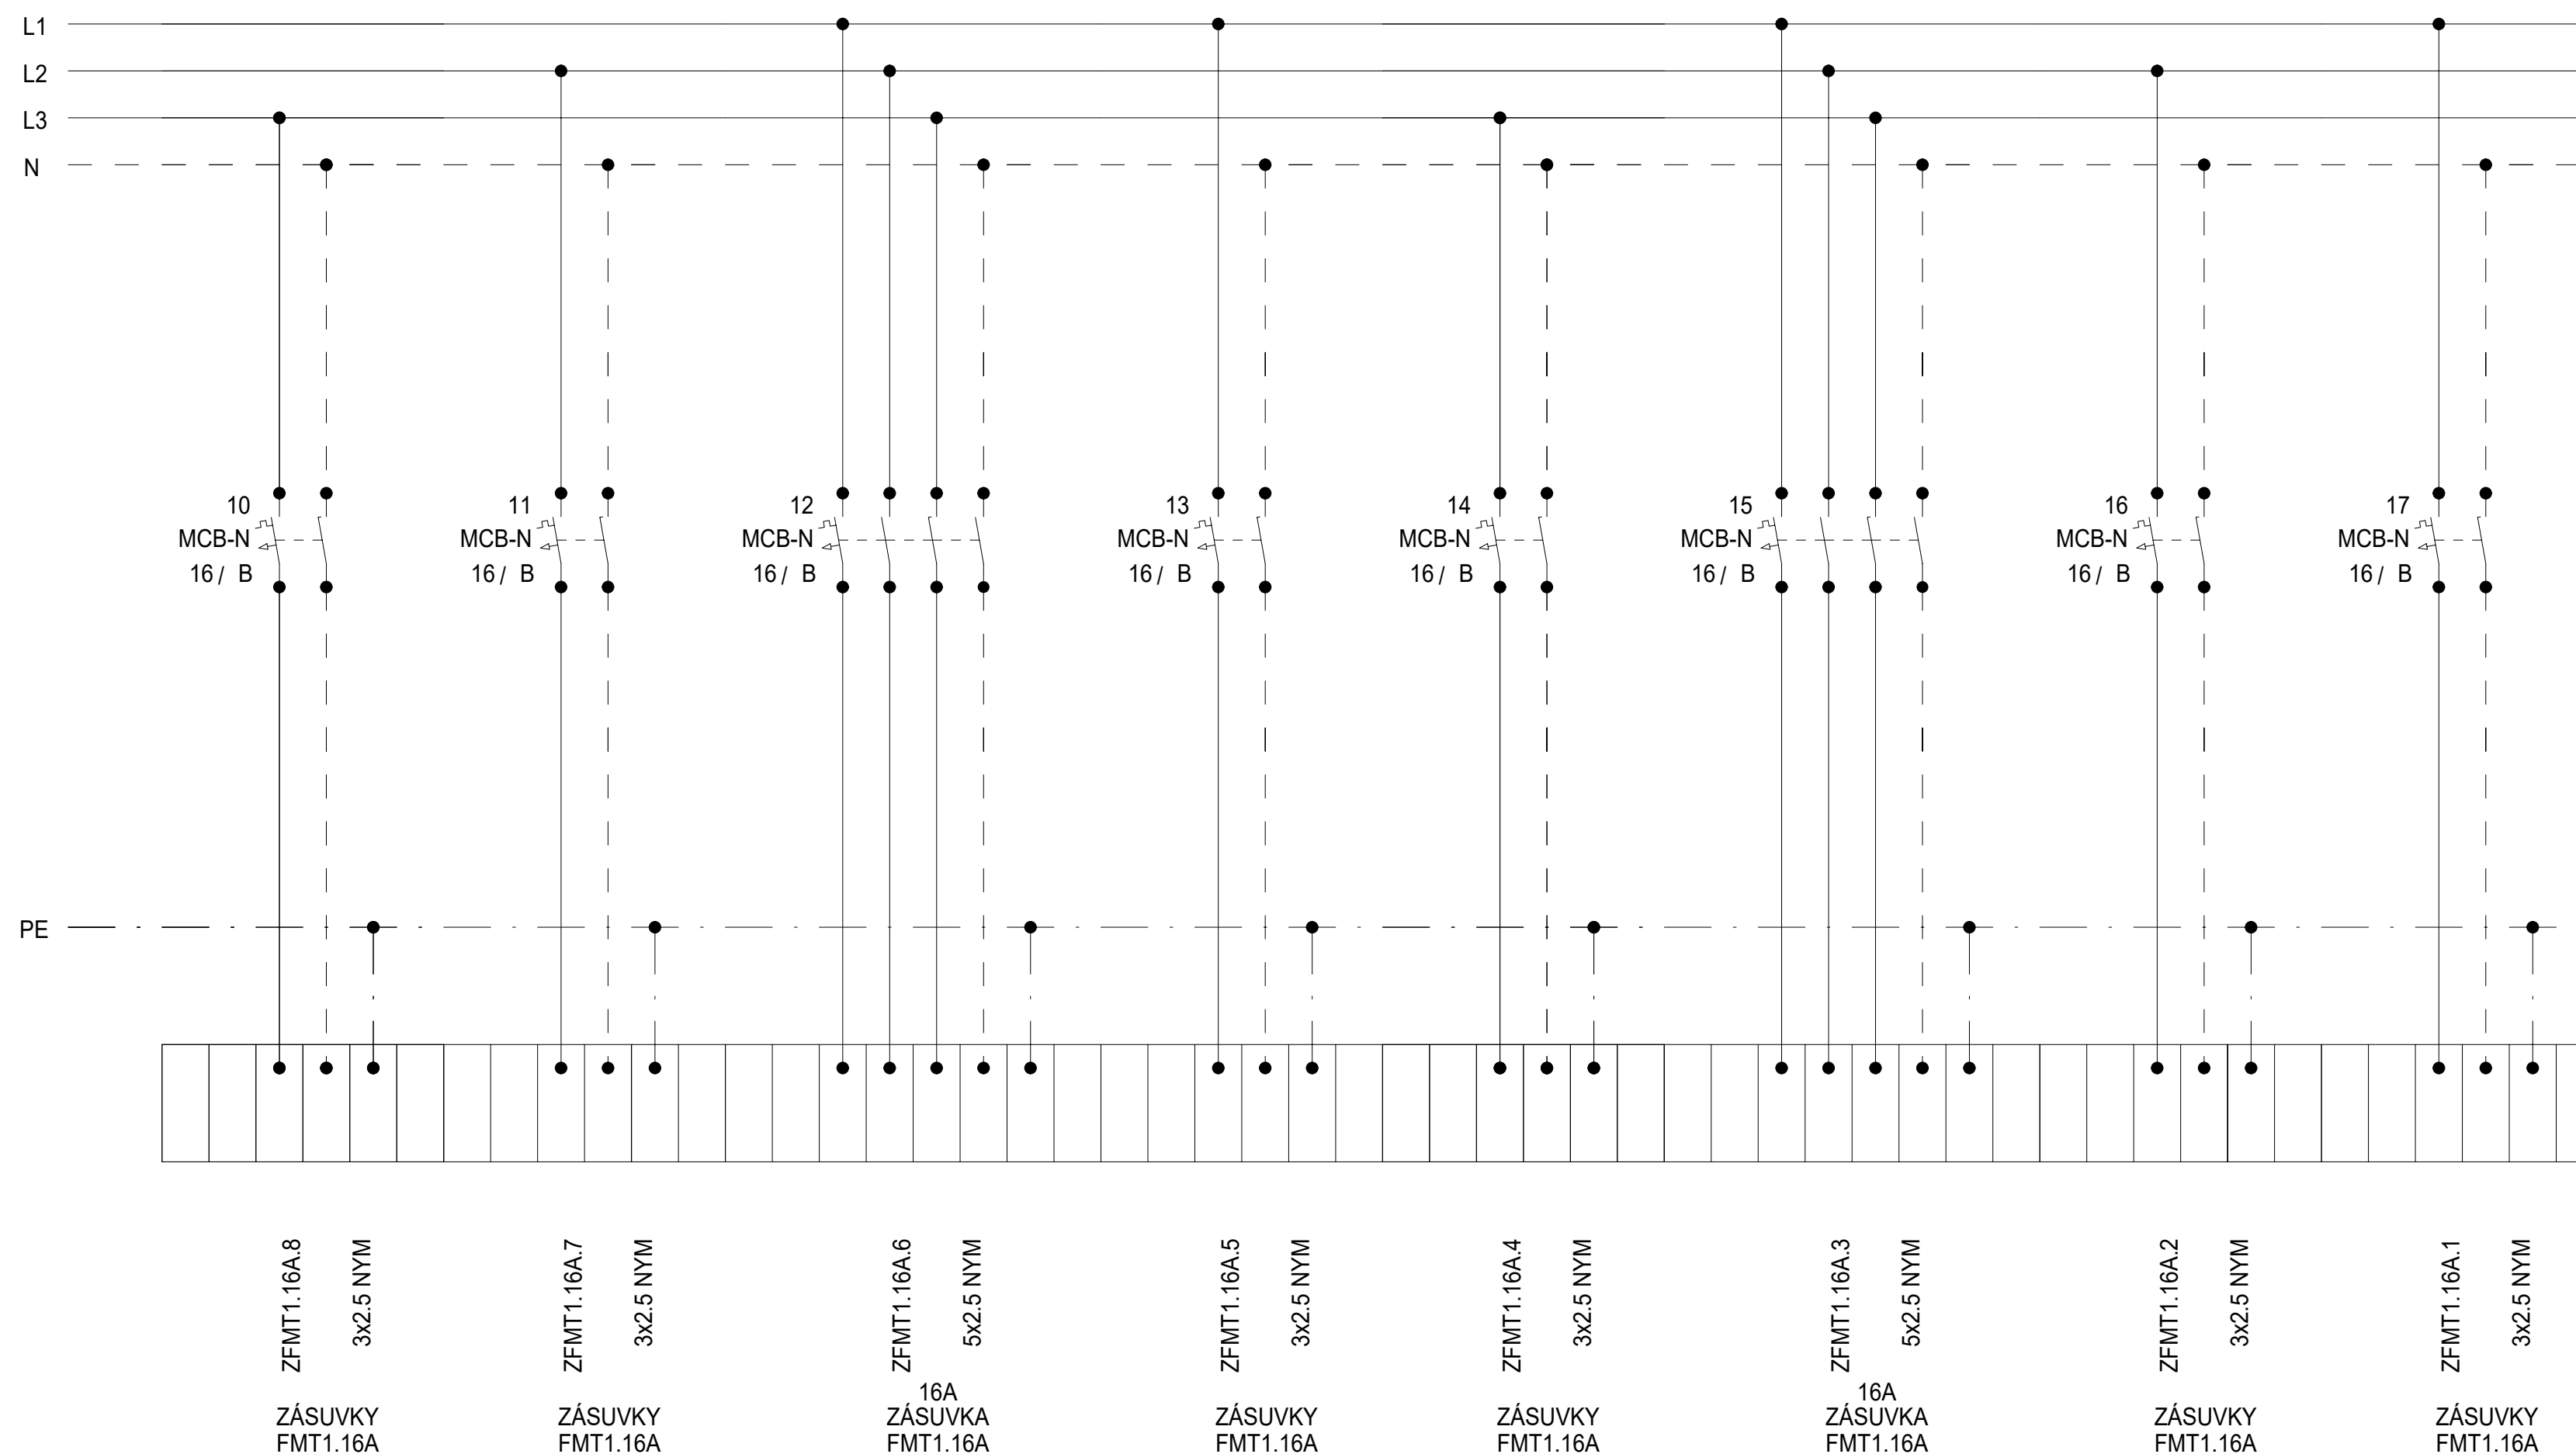

Schéma

| | | | | |
|---------|--------|--|---|---------------|
| DATUM | STUPĚŇ | PD | NÁZEV PROJEKTU | ČÍSLO VÝKRESU |
| 08/2025 | DPS | D1.4.7. SILNOPROUDÁ ELEKTROTECHNIKA | Stavební úpravy budovy "N" (CEETe II) v areálu VŠB-TUO | D.1.2.5.3.02. |
| | | | | |
| | | | | STRANA: 2/2 |

Rozvaděč: R2.1
3x230 V/TH-S
50Hz

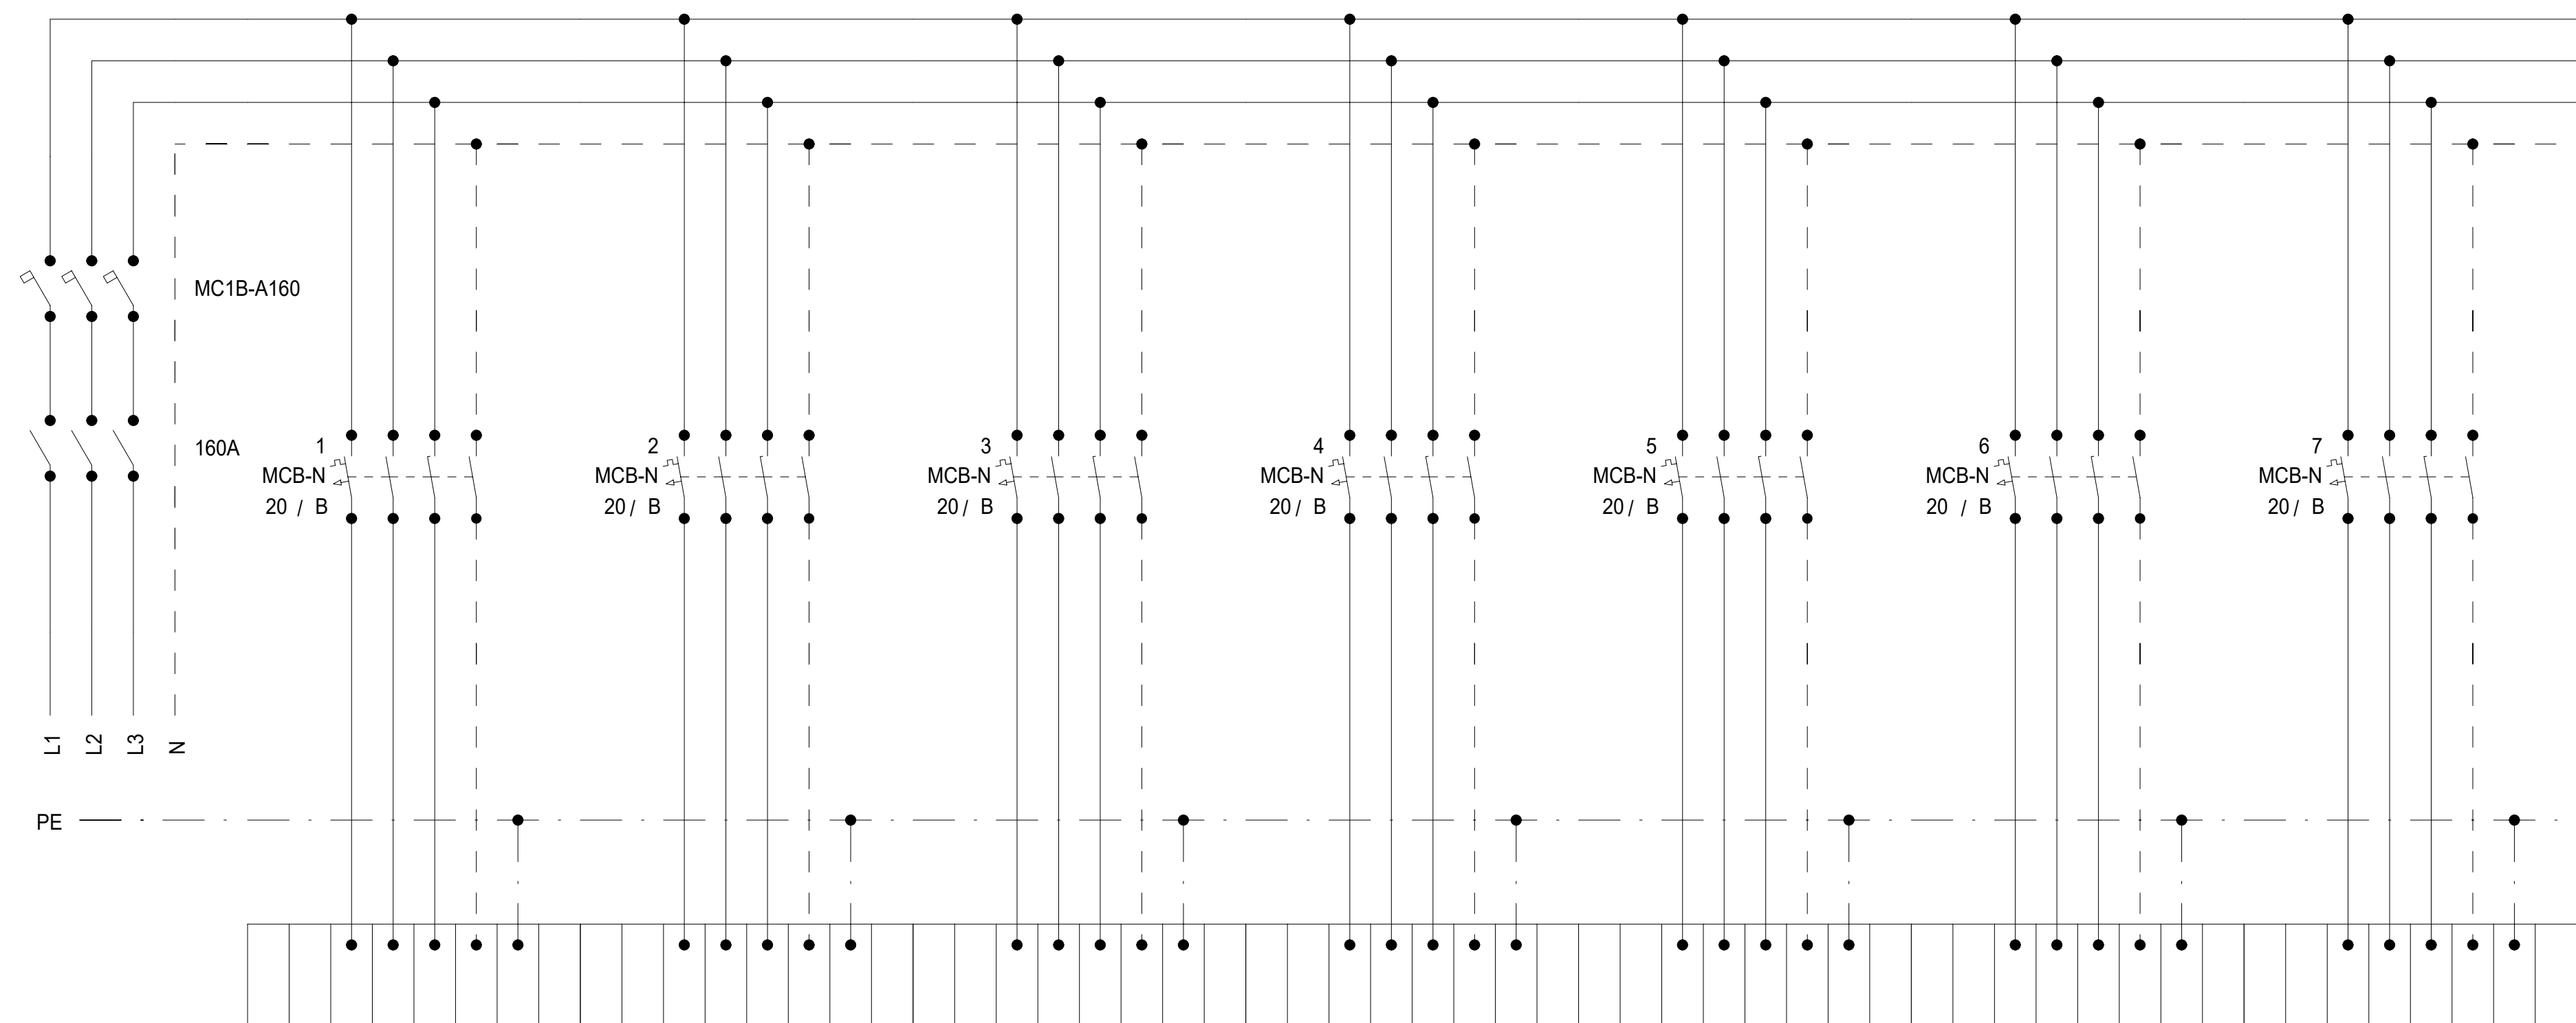

ROZVADEČ
R2.1CNT2.01
CNT2.01

RCNT2.02
5x2,5 NYM
ROZVADEČ
R2.1CNT2.02
CNT2.02

RCNT2.03
5x2,5 NYM

ROZVADEČ
R2.1CNT2.03
CNT2.03

ROZVADEČ
R2.1CNT2.05
CNT2.05

ROZVADĚČ
R2.1FS2.06
FS2.06


ROZVADEČ
R2.1FEI2.08
FEI2.08

ROZVADEČ
R2.1FEI2.09
FEI2.09

Schéma

| DATUM | STUPĚŇ | PD | NÁZEV PROJEKTU | ČÍSLO VÝKRESU |
|---------|--------|--|---|---------------|
| 08/2025 | DPS | D1.4.7. SILNOPROUDÁ ELEKTROTECHNIKA | Stavební úpravy budovy "N" (CEETe II) v areálu VŠB-TUO | D.1.2.5.3.02. |
| | | | | |
| | | | | STRANA: 1/3 |

Rozvaděč: R2.1
3x230 V/TH-S
50Hz

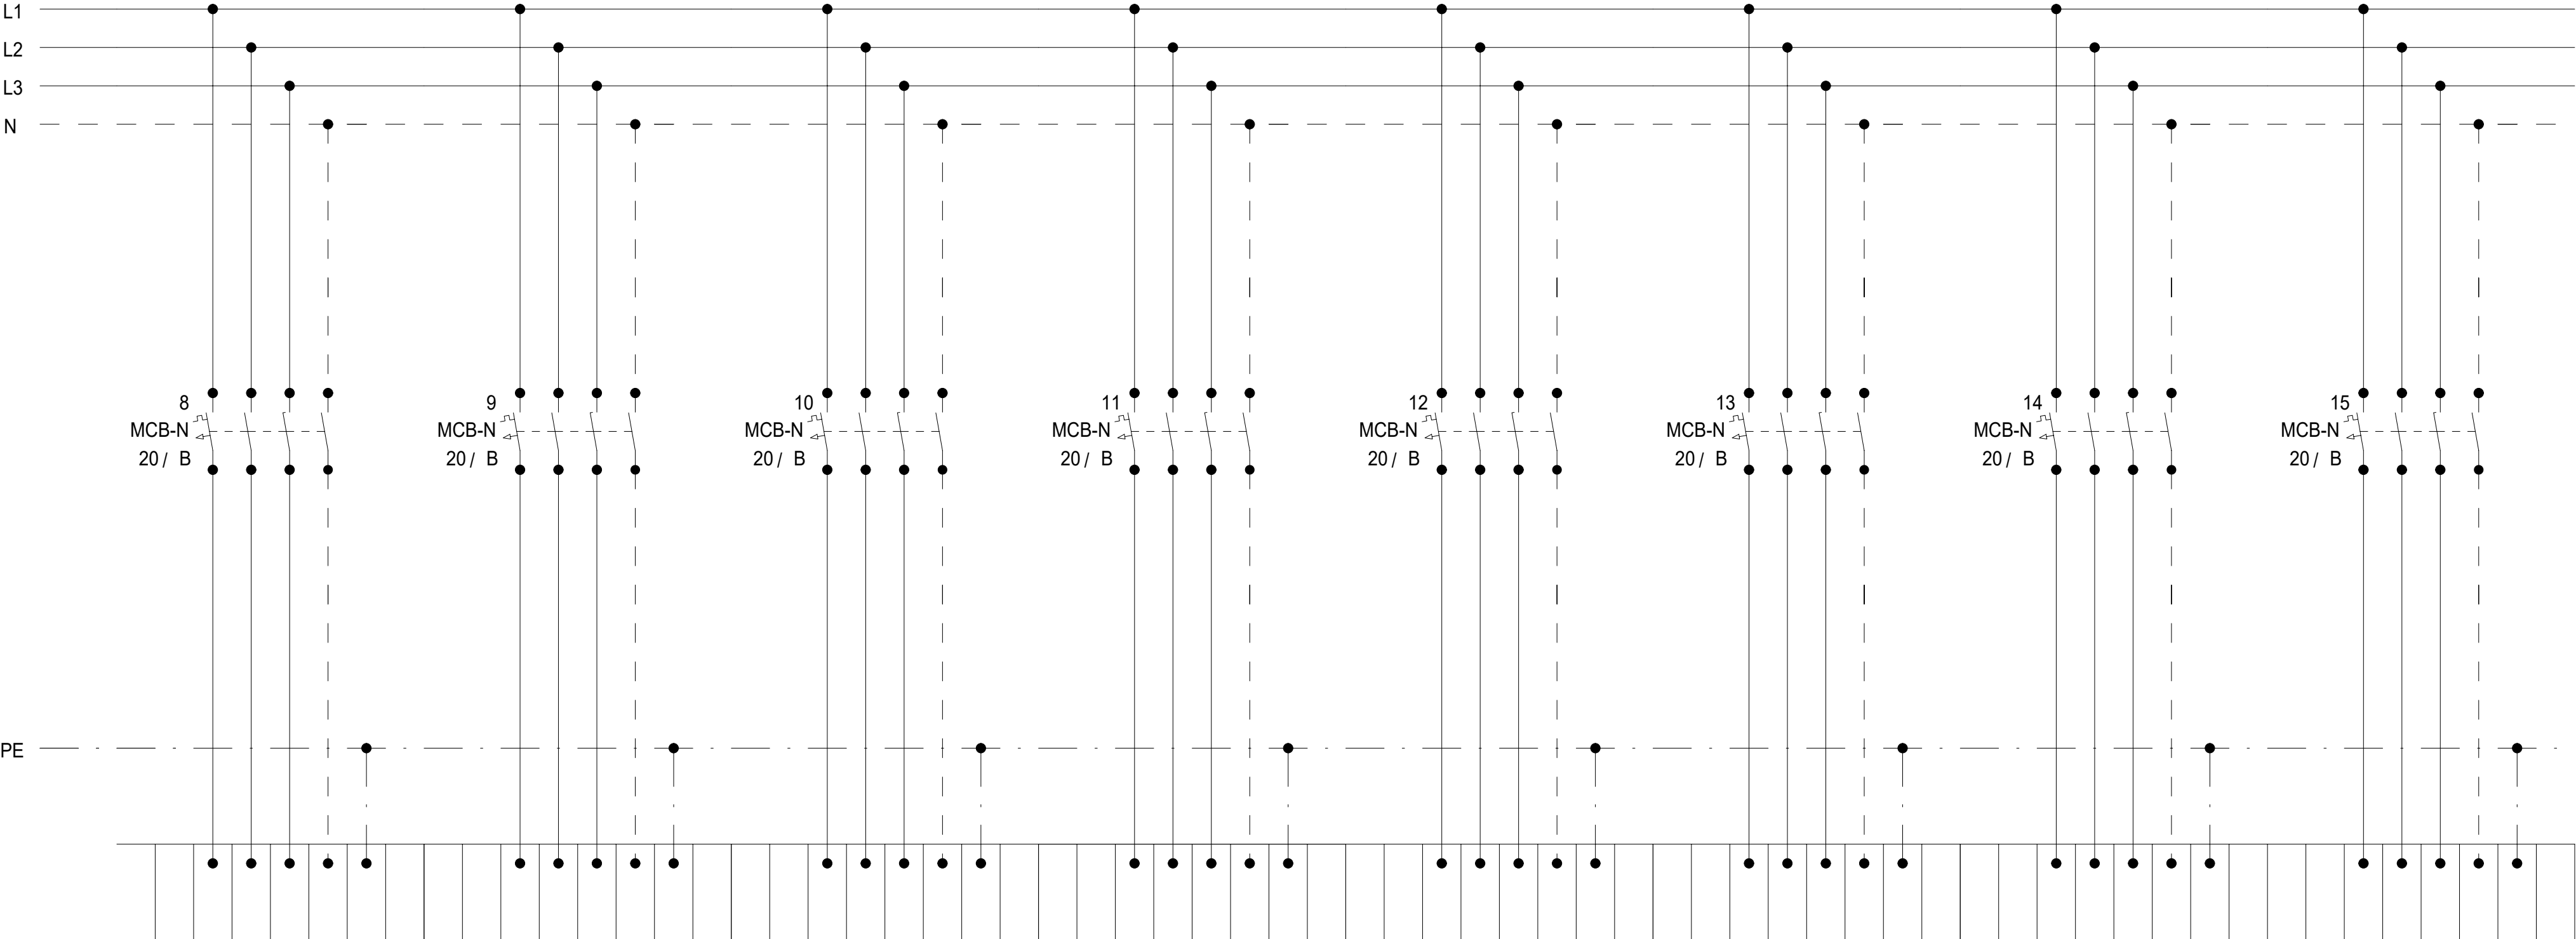

RFEI2.12
5x2,5 NYM
ROZVADĚČ
R2.1FEI2.12
FEI2.12

RFS2.13
5x2,5 NYM
ROZVADĚČ
R2.1FS2.13
FS2.13

RCNT2.15
5x2,5 NYM
ROZVADĚČ
R2.1CNT2.15
CNT2.15

RCNT2.16
5x2,5 NYM
ROZVADĚČ
R2.1CNT2.16
CNT2.16

RCNT2.21
5x2,5 NYM
ROZVADĚČ
R2.1CNT2.21
CNT2.21

RCNT2.22
5x2,5 NYM
ROZVADĚČ
R2.1CNT2.22
CNT2.22

RFS2.07
5x2,5 NYM
ROZVADĚČ
R2.1FS2.07
FS2.07

RFEI2.11
5x2,5 NYM
ROZVADĚČ
R2.1FEI2.11
FEI2.11

Schéma


| DATUM | STUPEŇ | PD | NÁZEV PROJEKTU | ČÍSLO VÝKRESU |
|---------|--------|--|---|---------------|
| 08/2025 | DPS | D1.4.7. SILNOPROUDÁ ELEKTROTECHNIKA | Stavební úpravy budovy "N" (CEETe II) v areálu VŠB-TUO | D.1.2.5.3.02. |
| | | | | |
| | | | | |
| STRANA: | | | | 2/3 |

Rozvaděč:

R2.1

3x230 V/TH-S


50Hz

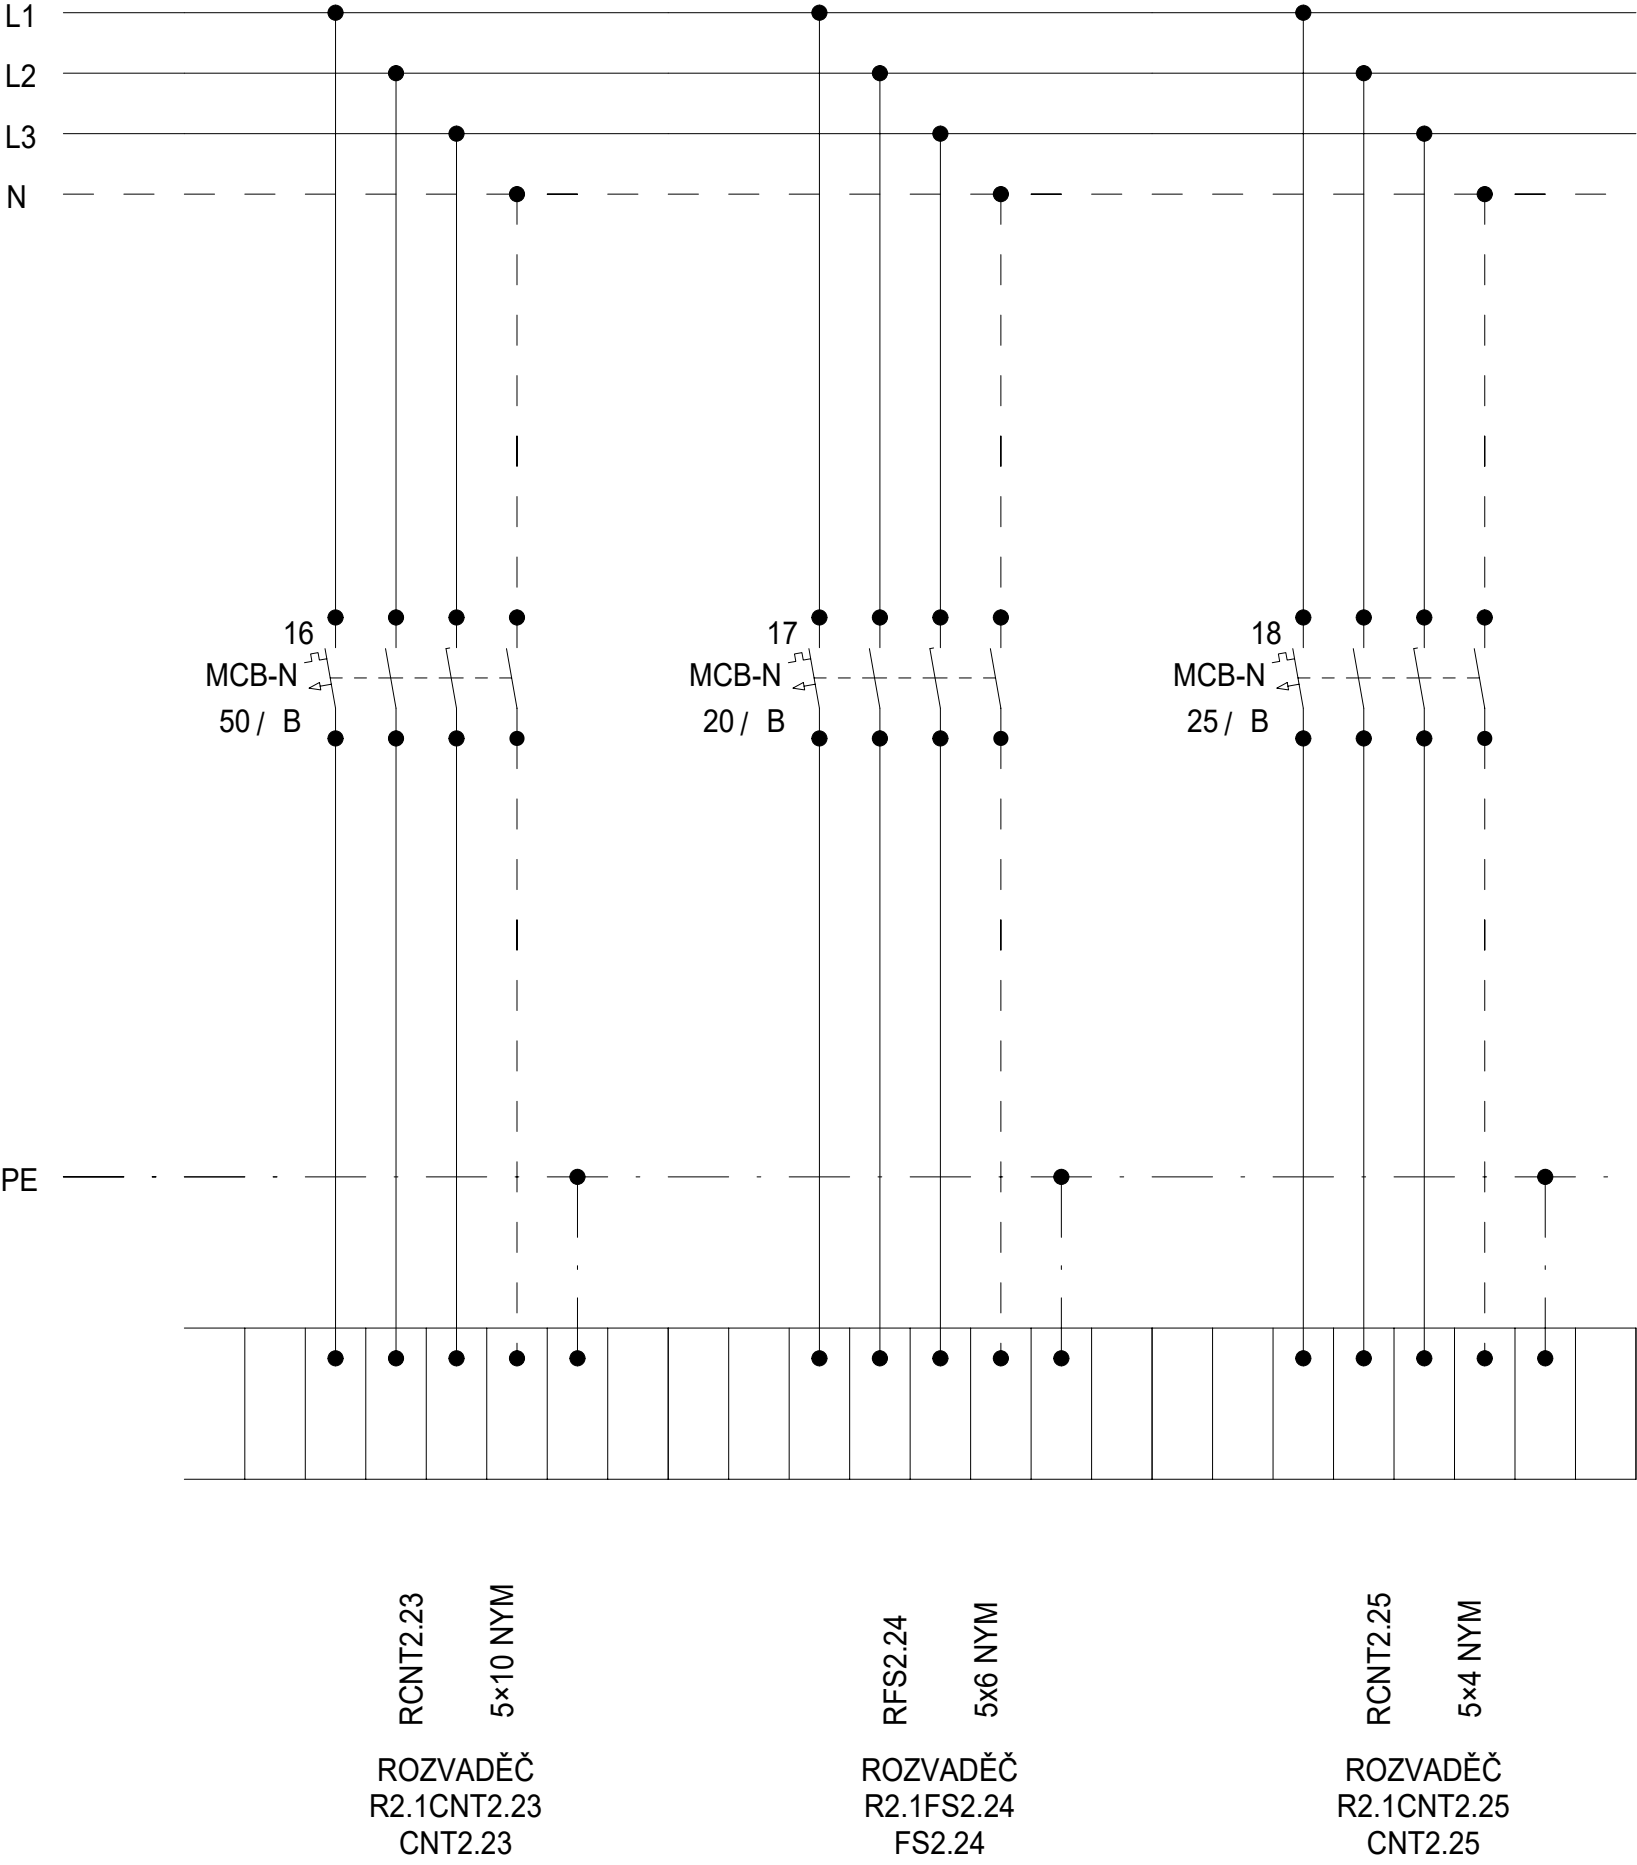

Schéma

| DATUM | STUPEŇ | PD | NÁZEV PROJEKTU | ČÍSLO VÝKRESU |
|---------|--------|-------------------------------------|--|---------------|
| 08/2025 | DPS | D1.4.7. SILNOPROUDÁ ELEKTROTECHNIKA | Stavební úpravy budovy "N" (CEETe II) v areálu VŠB-TUO | D.1.2.5.3.02. |
| | | | | |
| | | | | |
| STRANA: | | | | 3/3 |

Rozvaděč: R2.1P2
3x230V/TH-S
50Hz

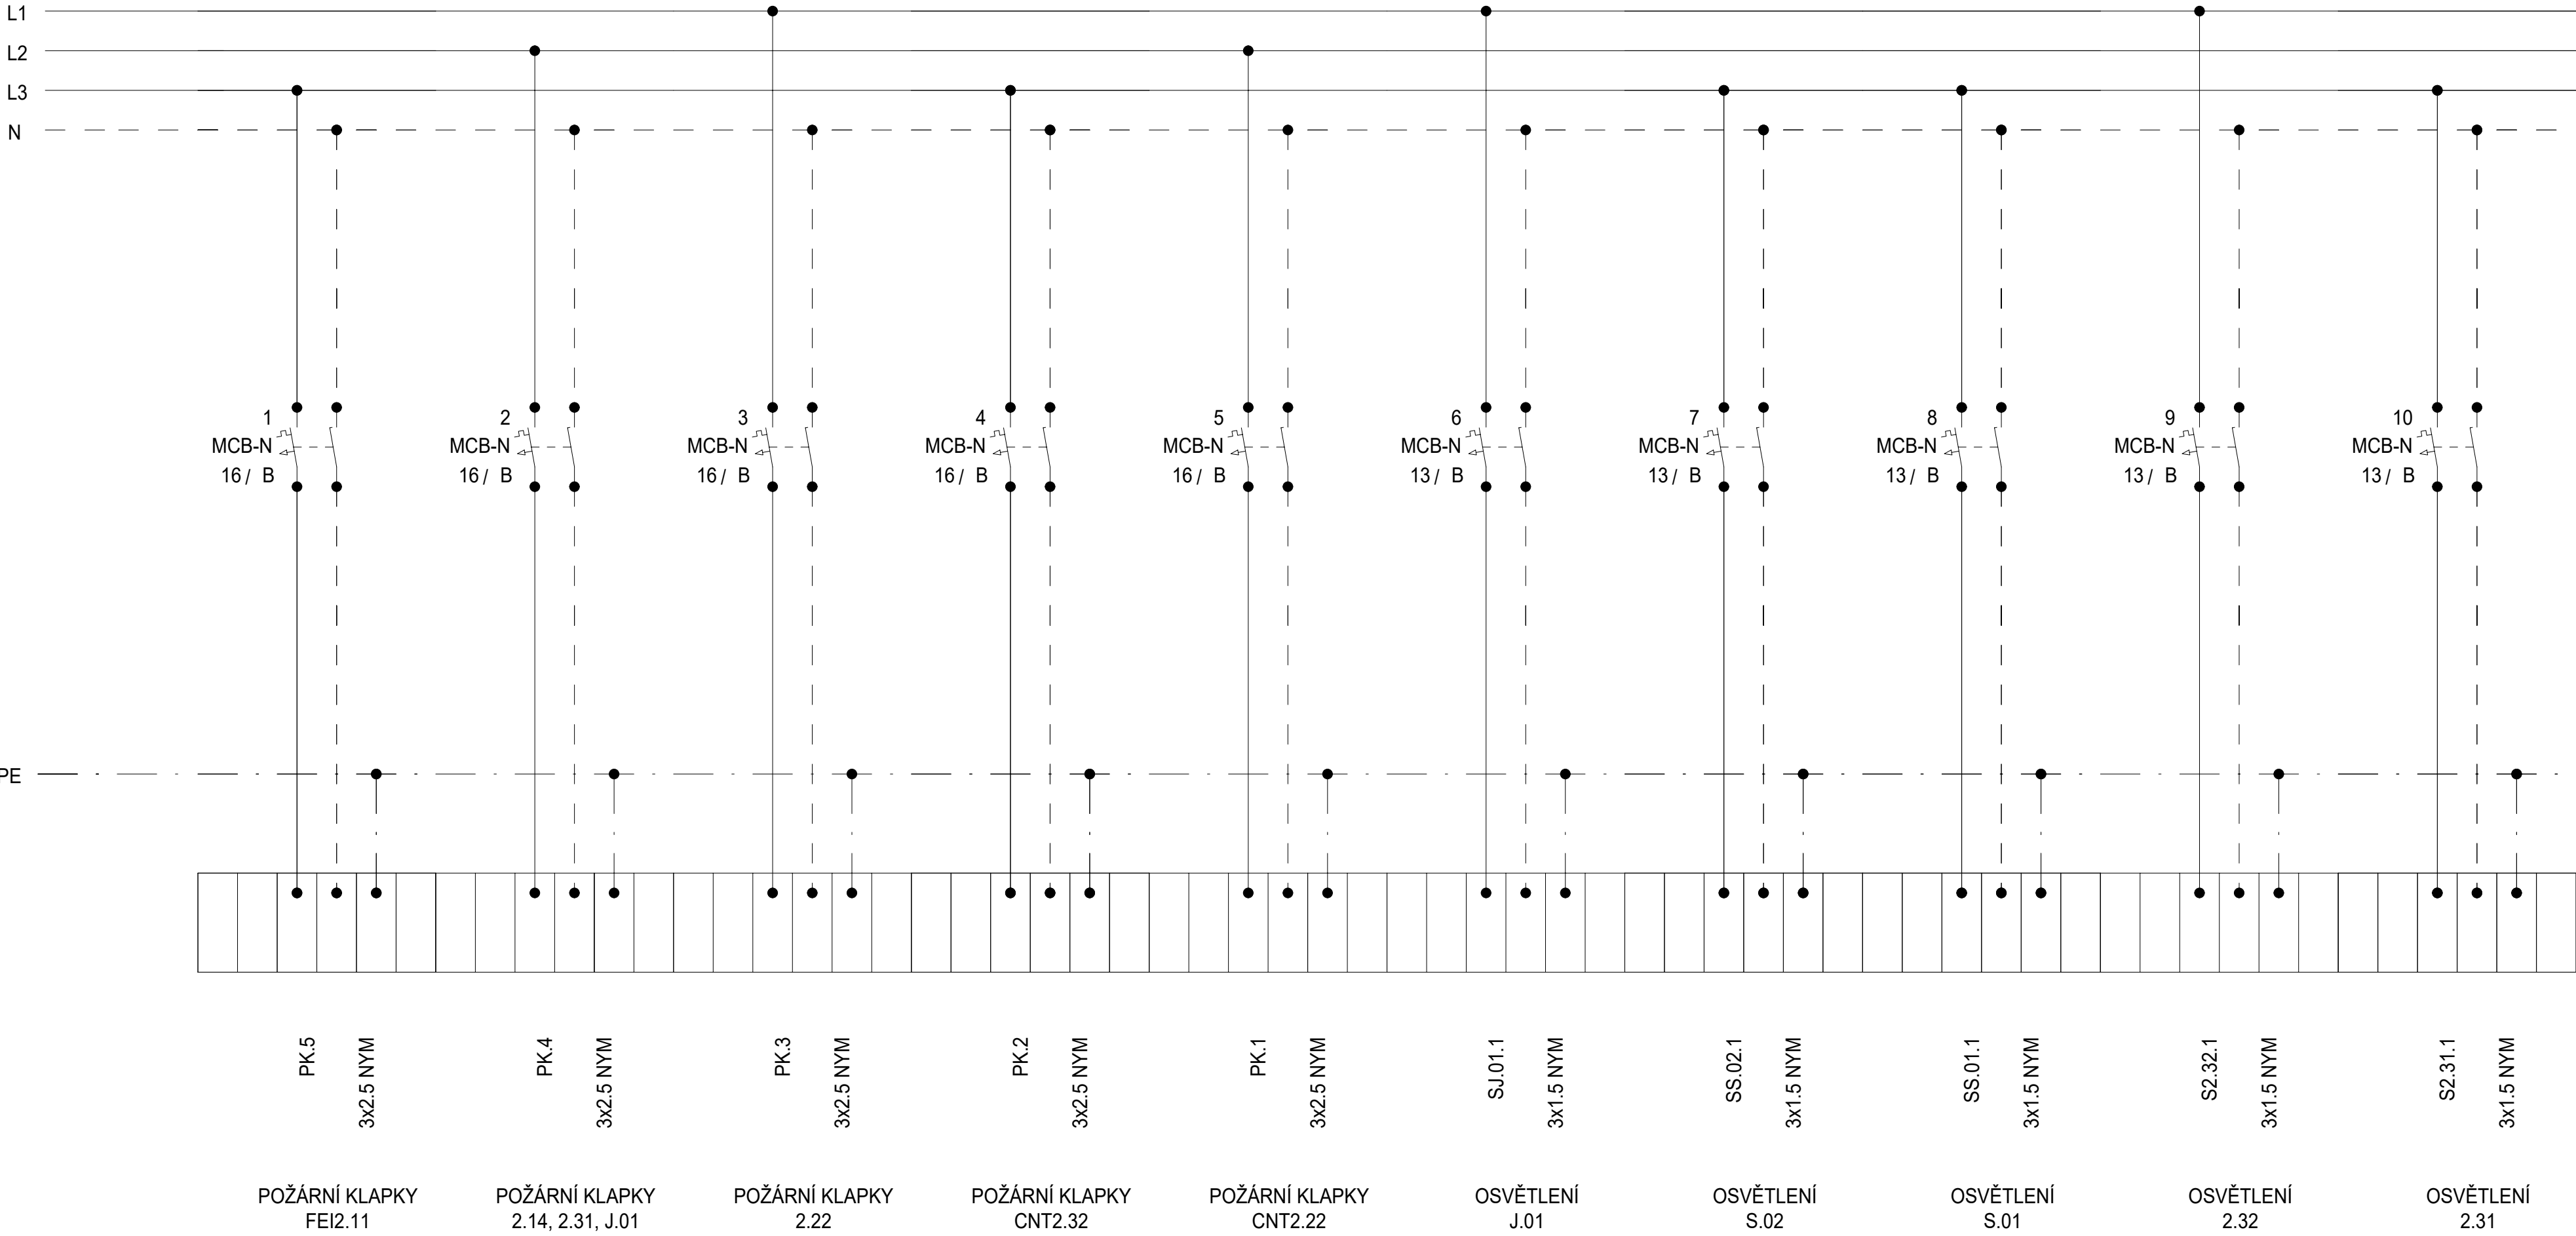


Schéma

| DATUM | STUPEŇ | PD | NÁZEV PROJEKTU | ČÍSLO VÝKRESU |
|---------|--------|-------------------------------------|--|---------------|
| 08/2025 | DPS | D1.4.7. SILNOPROUDÁ ELEKTROTECHNIKA | Stavební úpravy budovy "N" (CEETe II) v areálu VŠB-TUO | D.1.2.5.3.02. |
| | | | | |
| | | | | |
| STRANA: | | | | 1/5 |

Rozvaděč:


R2.1P2
3x230 V/TH-S
50Hz

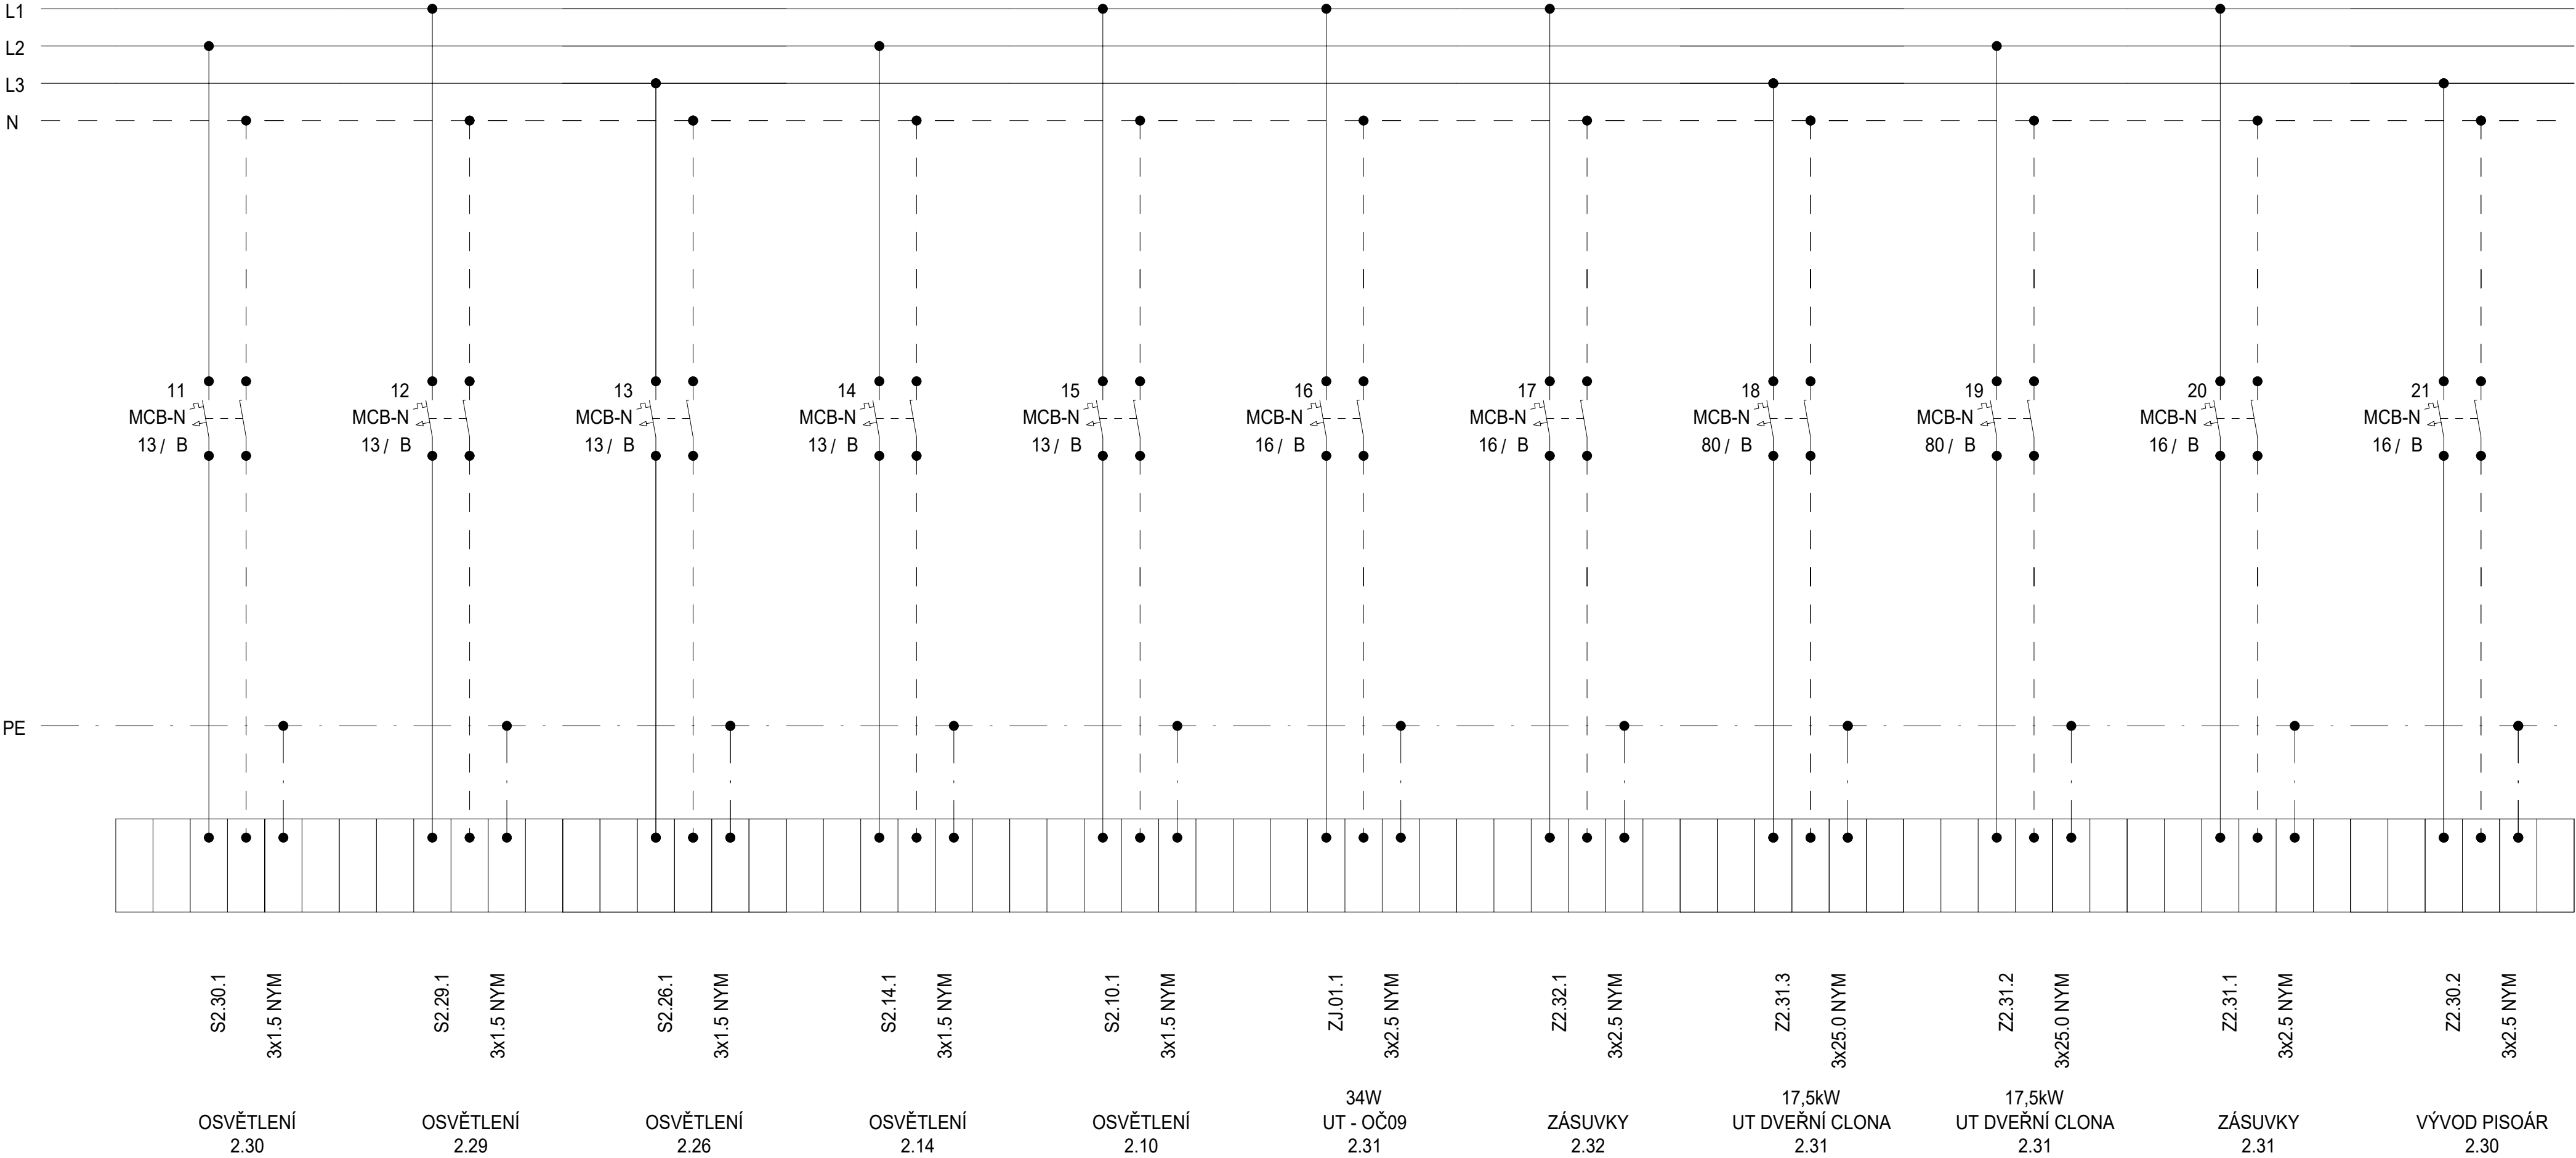

Schéma

| DATUM | STUPEŇ | PD | NÁZEV PROJEKTU | ČÍSLO VÝKRESU |
|---------|--------|--|---|---------------|
| 08/2025 | DPS | D1.4.7. SILNOPROUDÁ ELEKTROTECHNIKA | Stavební úpravy budovy "N" (CEETe II) v areálu VŠB-TUO | D.1.2.5.3.02. |
| | | | | |
| | | | | |
| STRANA: | | | | 2/5 |

Rozvaděč: R2.1P2
3x230V/TH-S
50Hz

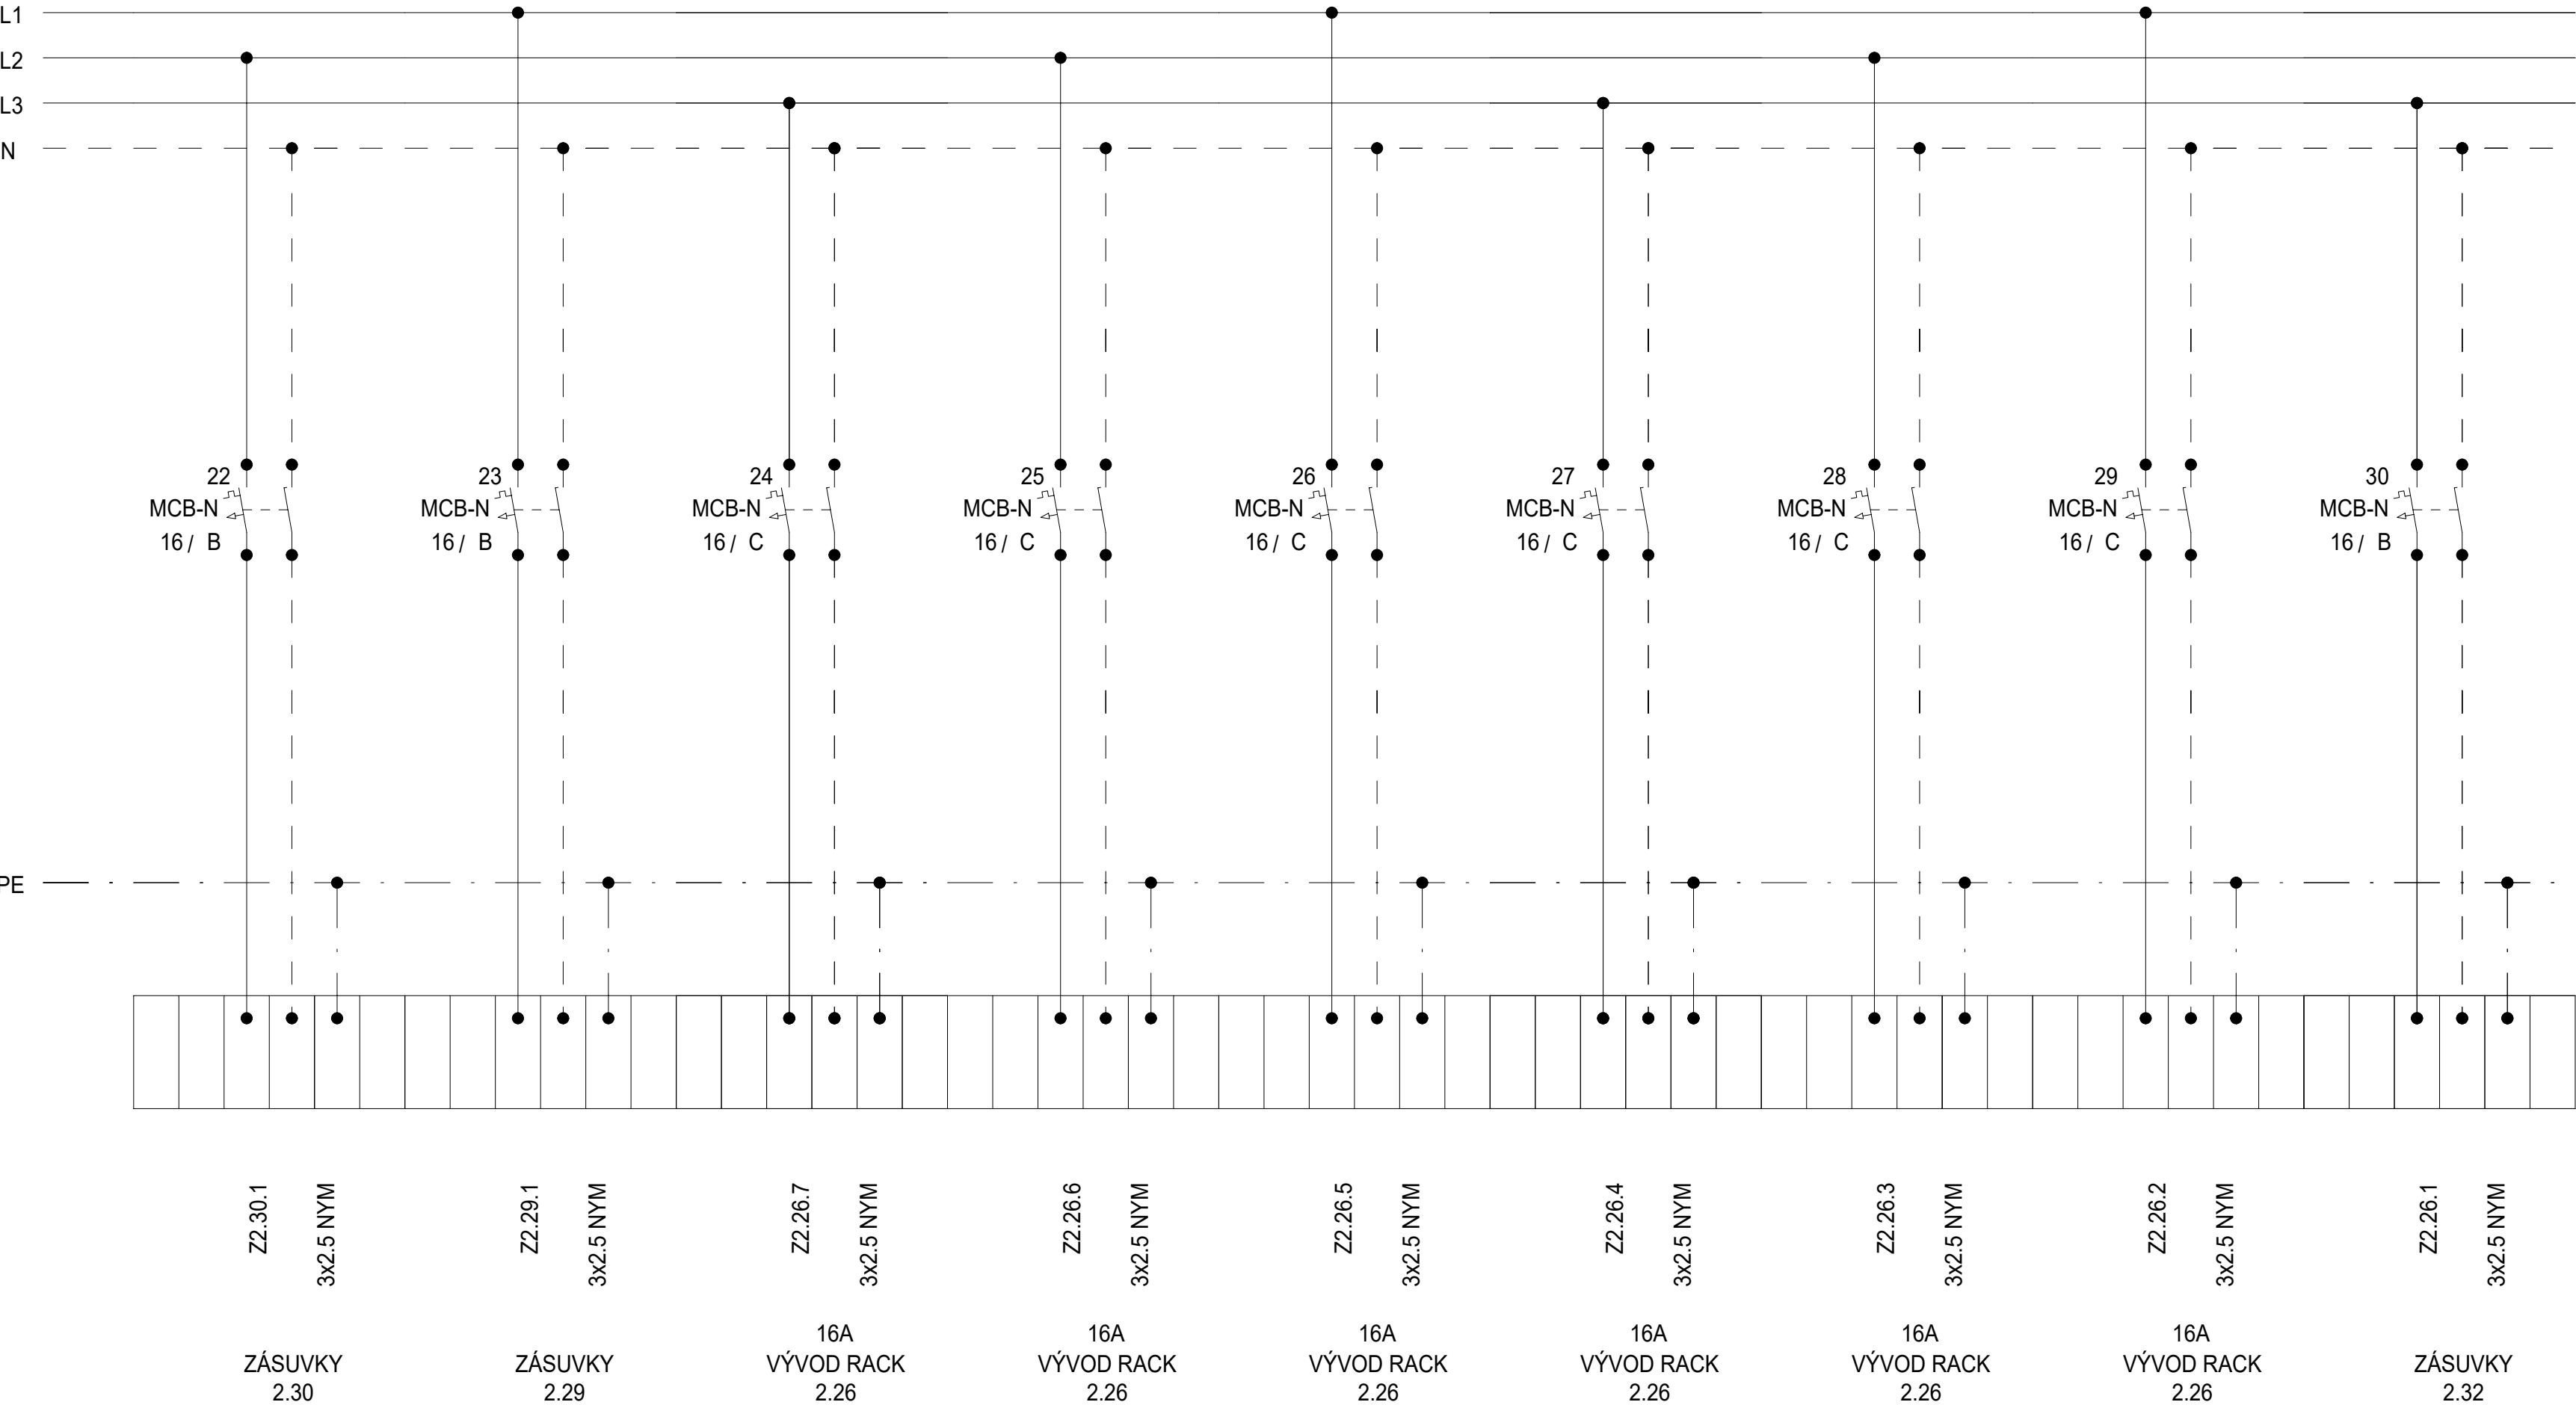


Schéma

| DATUM | STUPEŇ | PD | NÁZEV PROJEKTU | ČÍSLO VÝKRESU |
|---------|--------|-------------------------------------|--|---------------|
| 08/2025 | DPS | D1.4.7. SILNOPROUDÁ ELEKTROTECHNIKA | Stavební úpravy budovy "N" (CEETe II) v areálu VŠB-TUO | D.1.2.5.3.02. |
| | | | | |
| | | | | |
| STRANA: | | | | 3/5 |

Rozvaděč:

R2.1P2
3x230 V/TH-S
50Hz

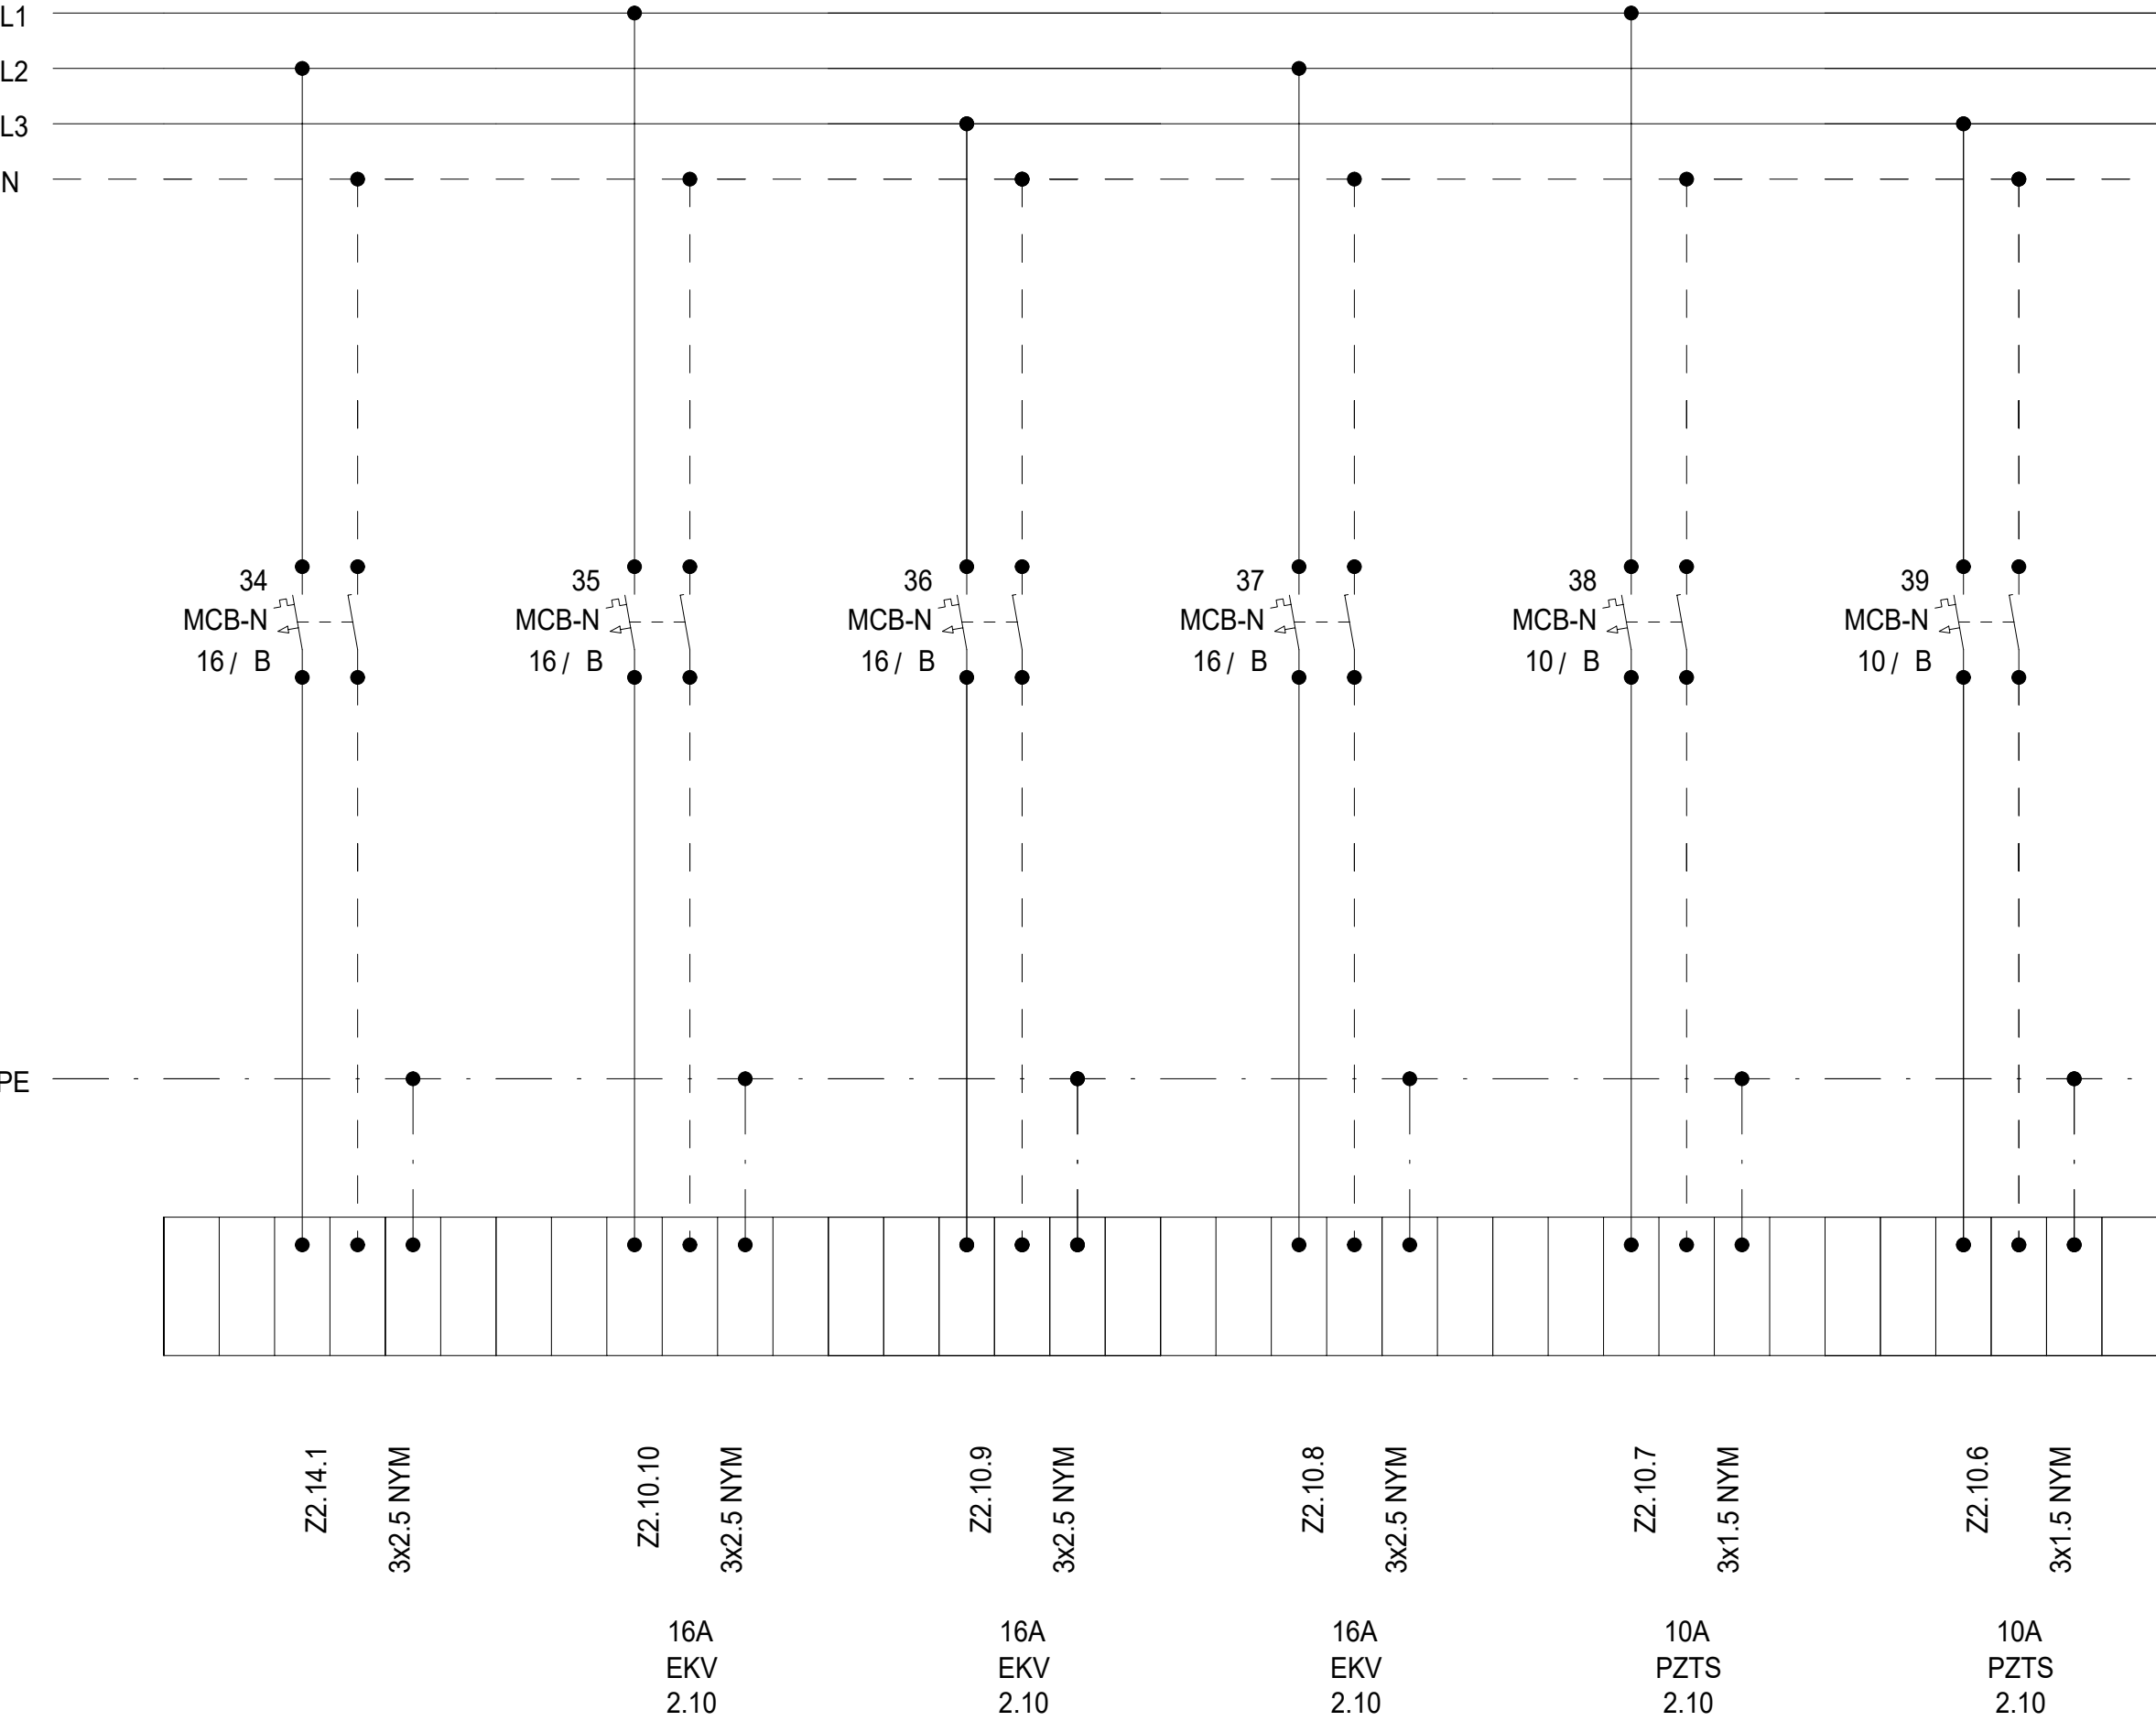


Schéma

| DATUM | STUPEŇ | PD | NÁZEV PROJEKTU | ČÍSLO VÝKRESU |
|---------|--------|--|---|---------------|
| 08/2025 | DPS | D1.4.7. SILNOPROUDÁ ELEKTROTECHNIKA | Stavební úpravy budovy "N" (CEETe II) v areálu VŠB-TUO | D.1.2.5.3.02. |
| | | | | |
| | | | | |
| STRANA: | | | | 4/5 |

Rozvaděč:


R2.1P2
3x230 V/TH-S
50Hz

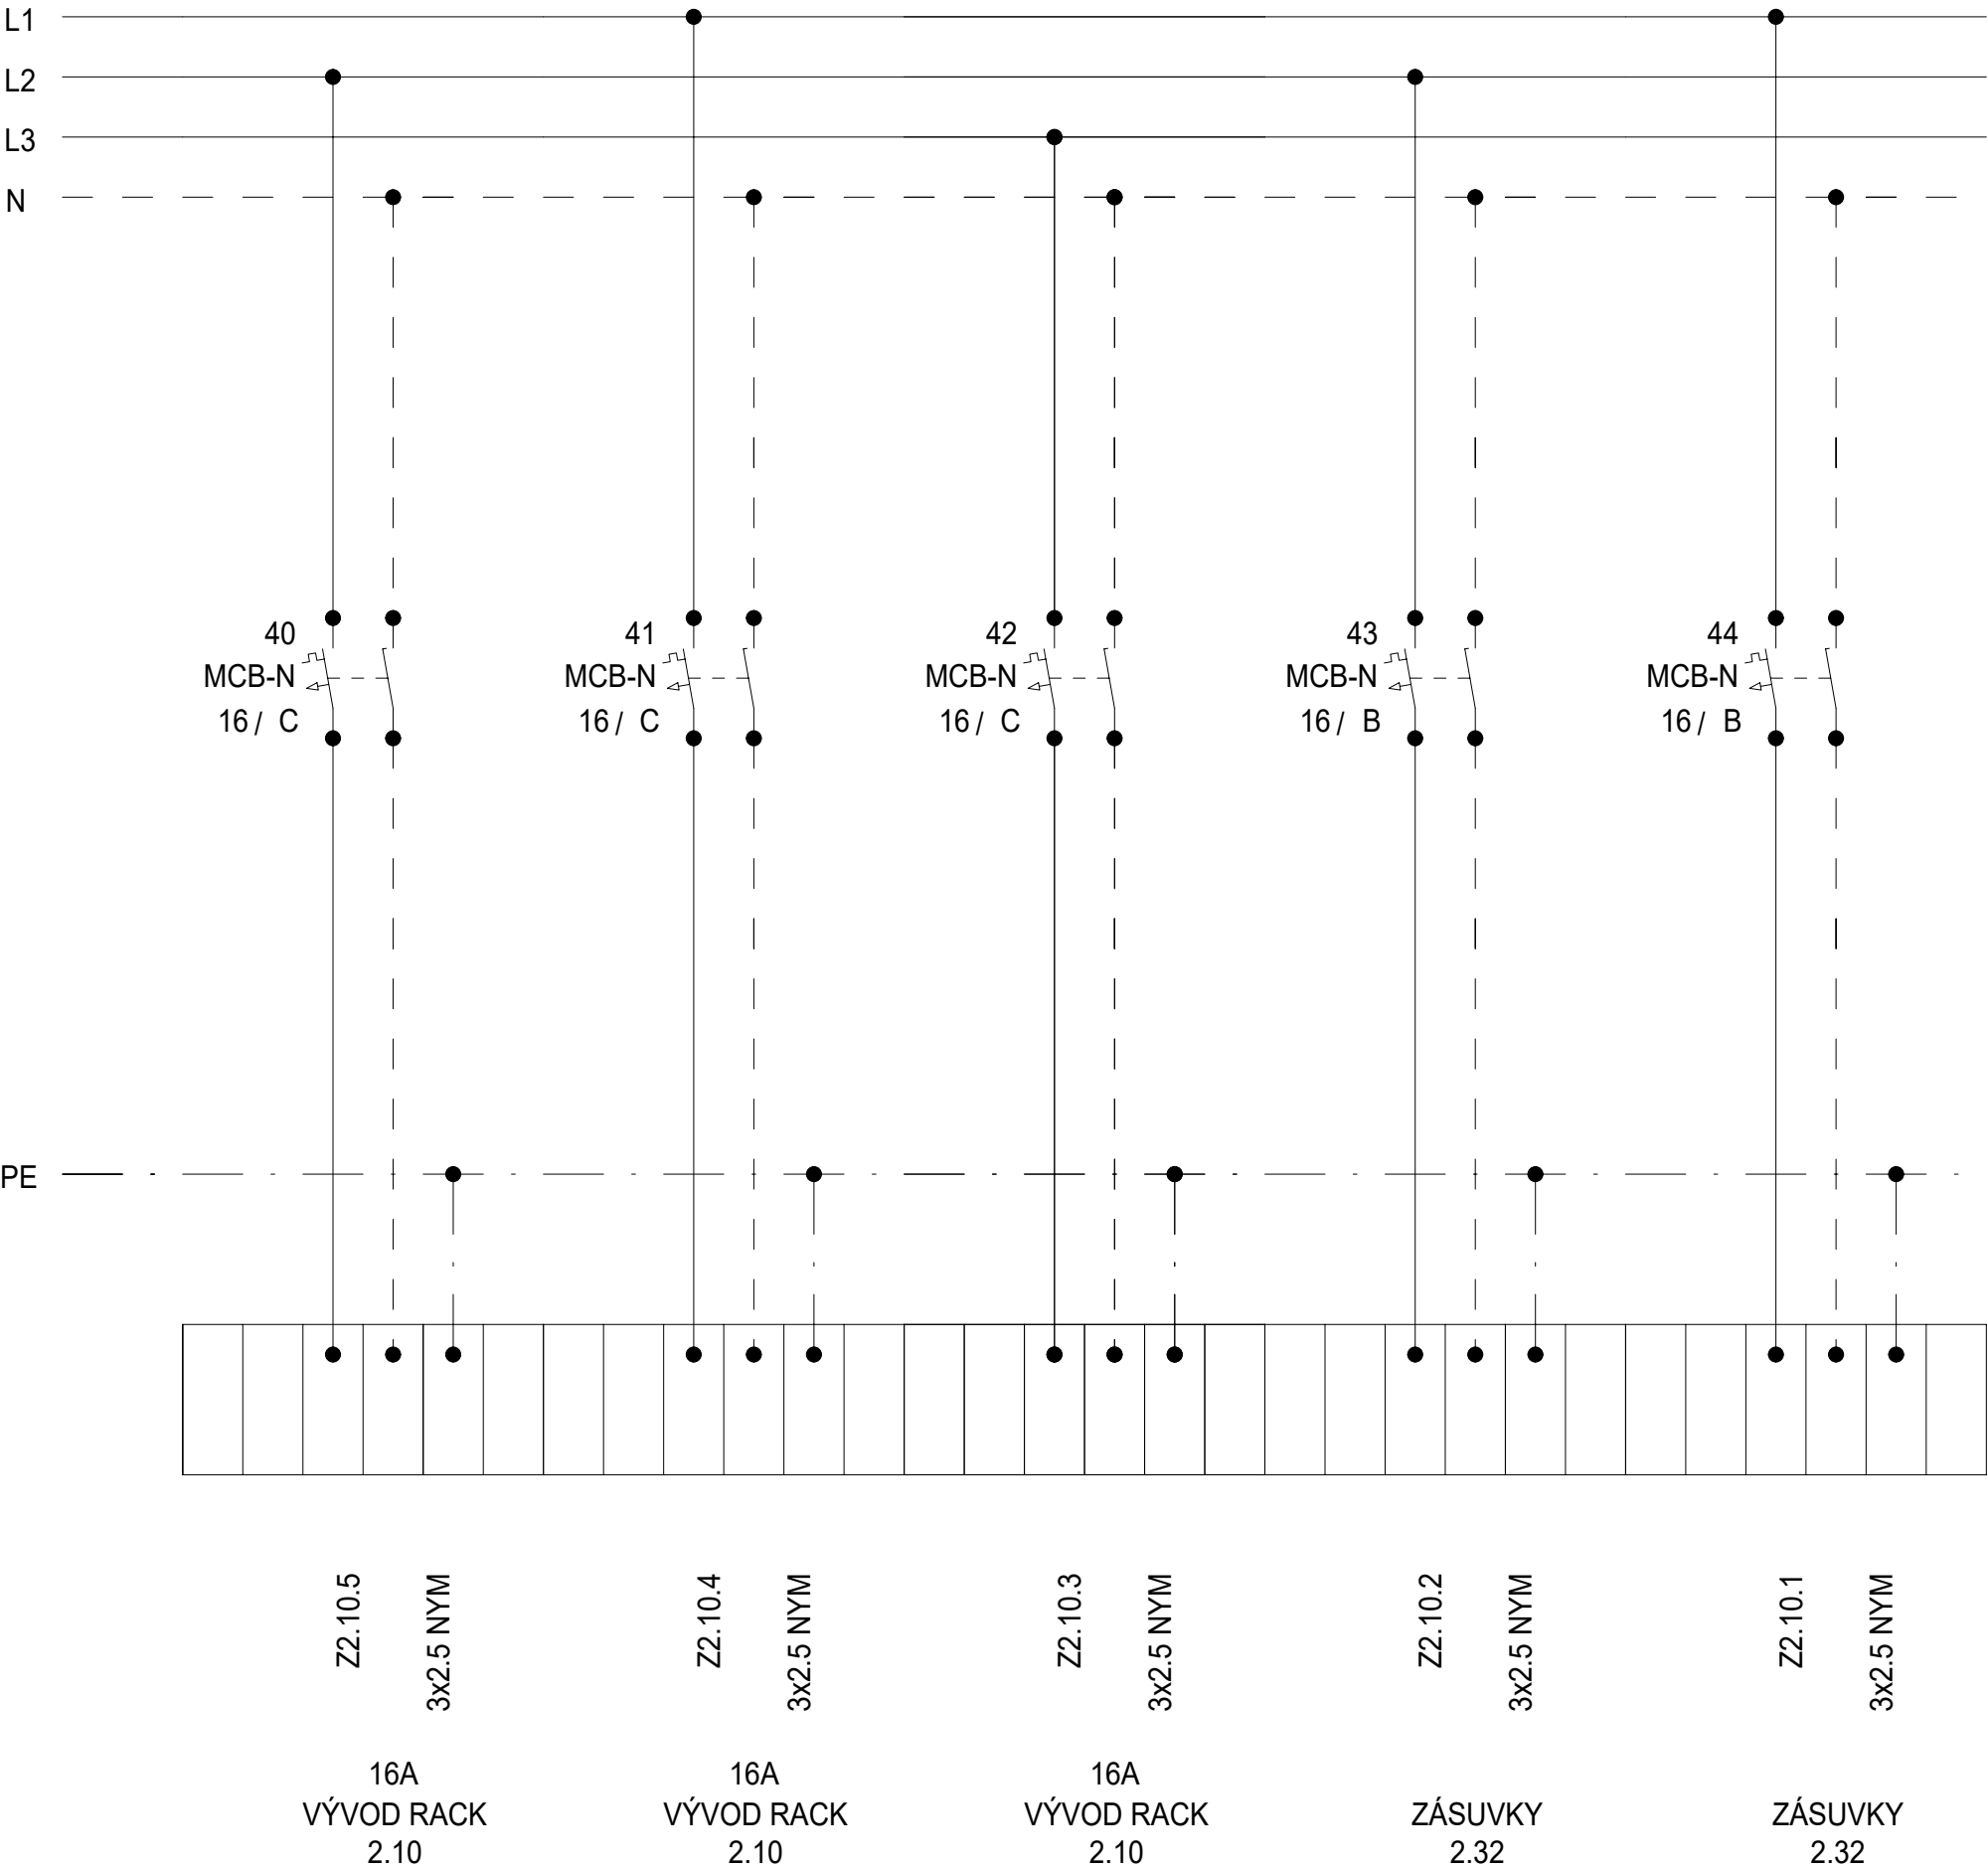

Schéma


| DATUM | STUPEŇ | PD | NÁZEV PROJEKTU | ČÍSLO VÝKRESU |
|---------|--------|--|---|---------------|
| 08/2025 | DPS | D1.4.7. SILNOPROUDÁ ELEKTROTECHNIKA | Stavební úpravy budovy "N" (CEETe II) v areálu VŠB-TUO | D.1.2.5.3.02. |
| | | | | |
| | | | | |
| STRANA: | | | | 5/5 |

Rozvaděč: R2.1CNT2.01
3x230 V/TH-S
50Hz

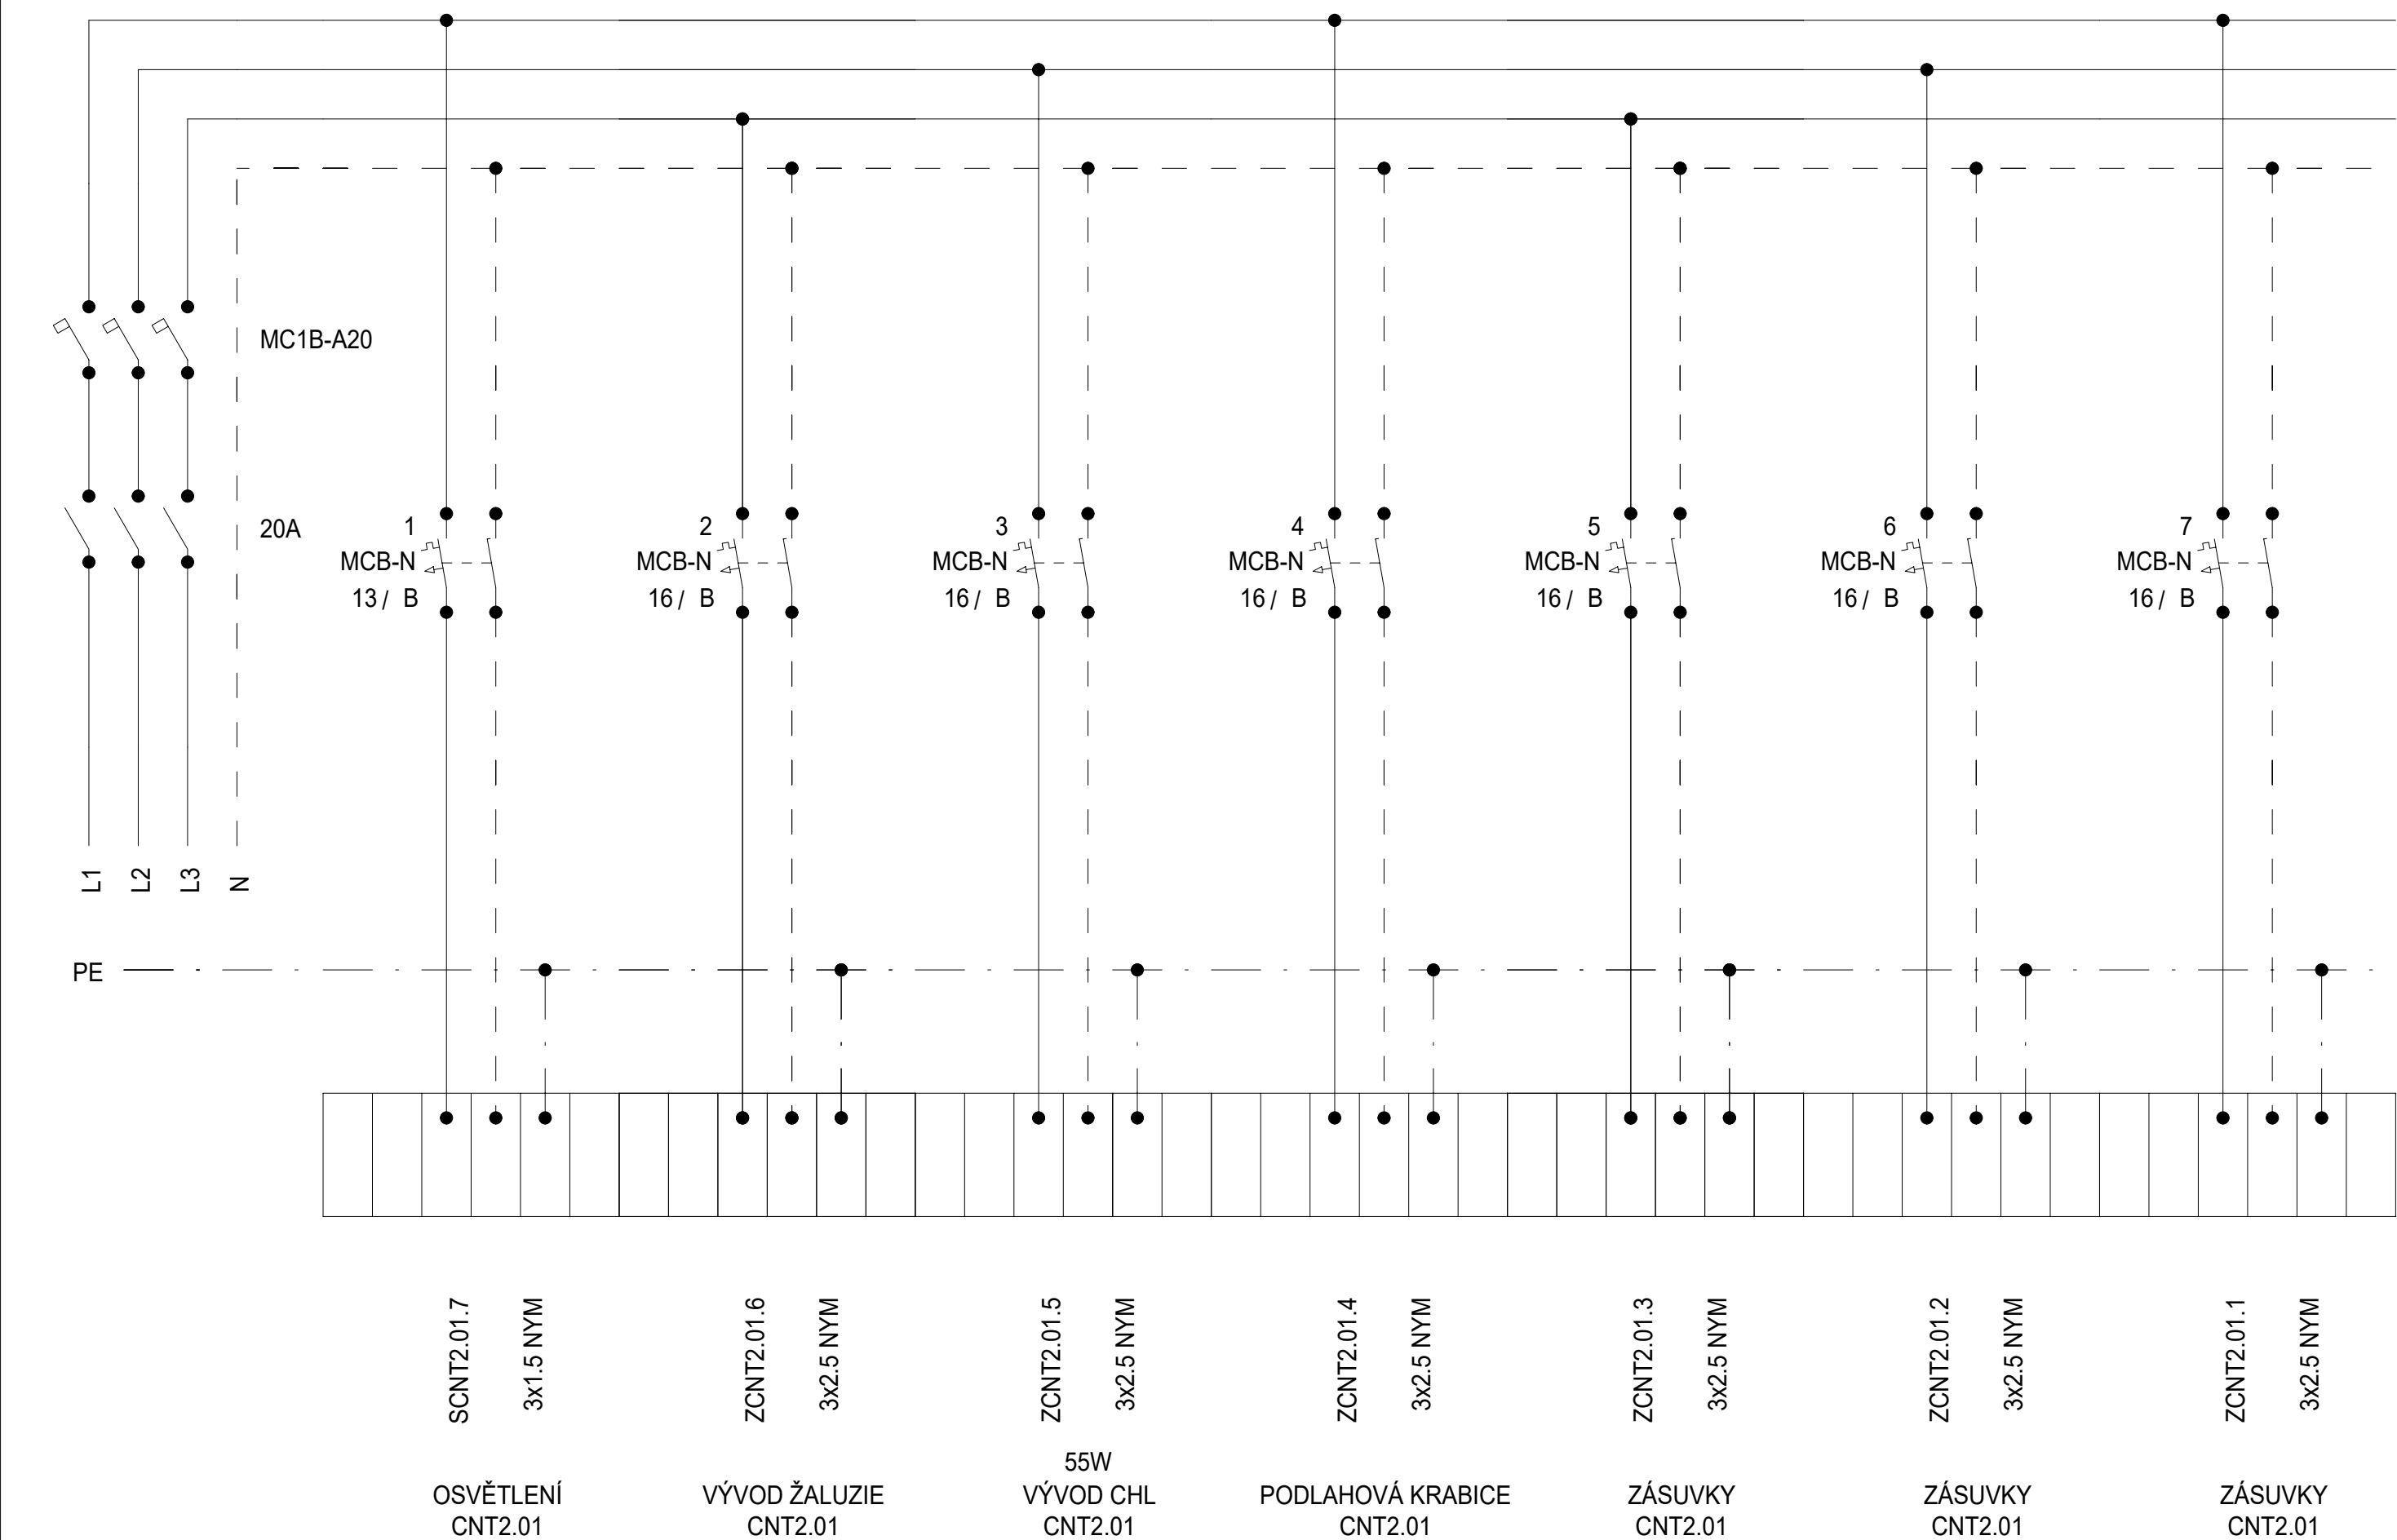


| | | | | | |
|---------|---------|--------|-------------------------------------|--|---------------|
| Schéma | DATUM | STUPEŇ | PD | NÁZEV PROJEKTU | ČÍSLO VÝKRESU |
| | 08/2025 | DPS | D1.4.7. SILNOPROUDÁ ELEKTROTECHNIKA | Stavební úpravy budovy "N" (CEETe II) v areálu VŠB-TUO | D.1.2.5.3.02. |
| | | | | | |
| | | | | | |
| STRANA: | | | | | 1/1 |

Rozvaděč: R2.1CNT2.02
3x230 V/TH-S
50Hz

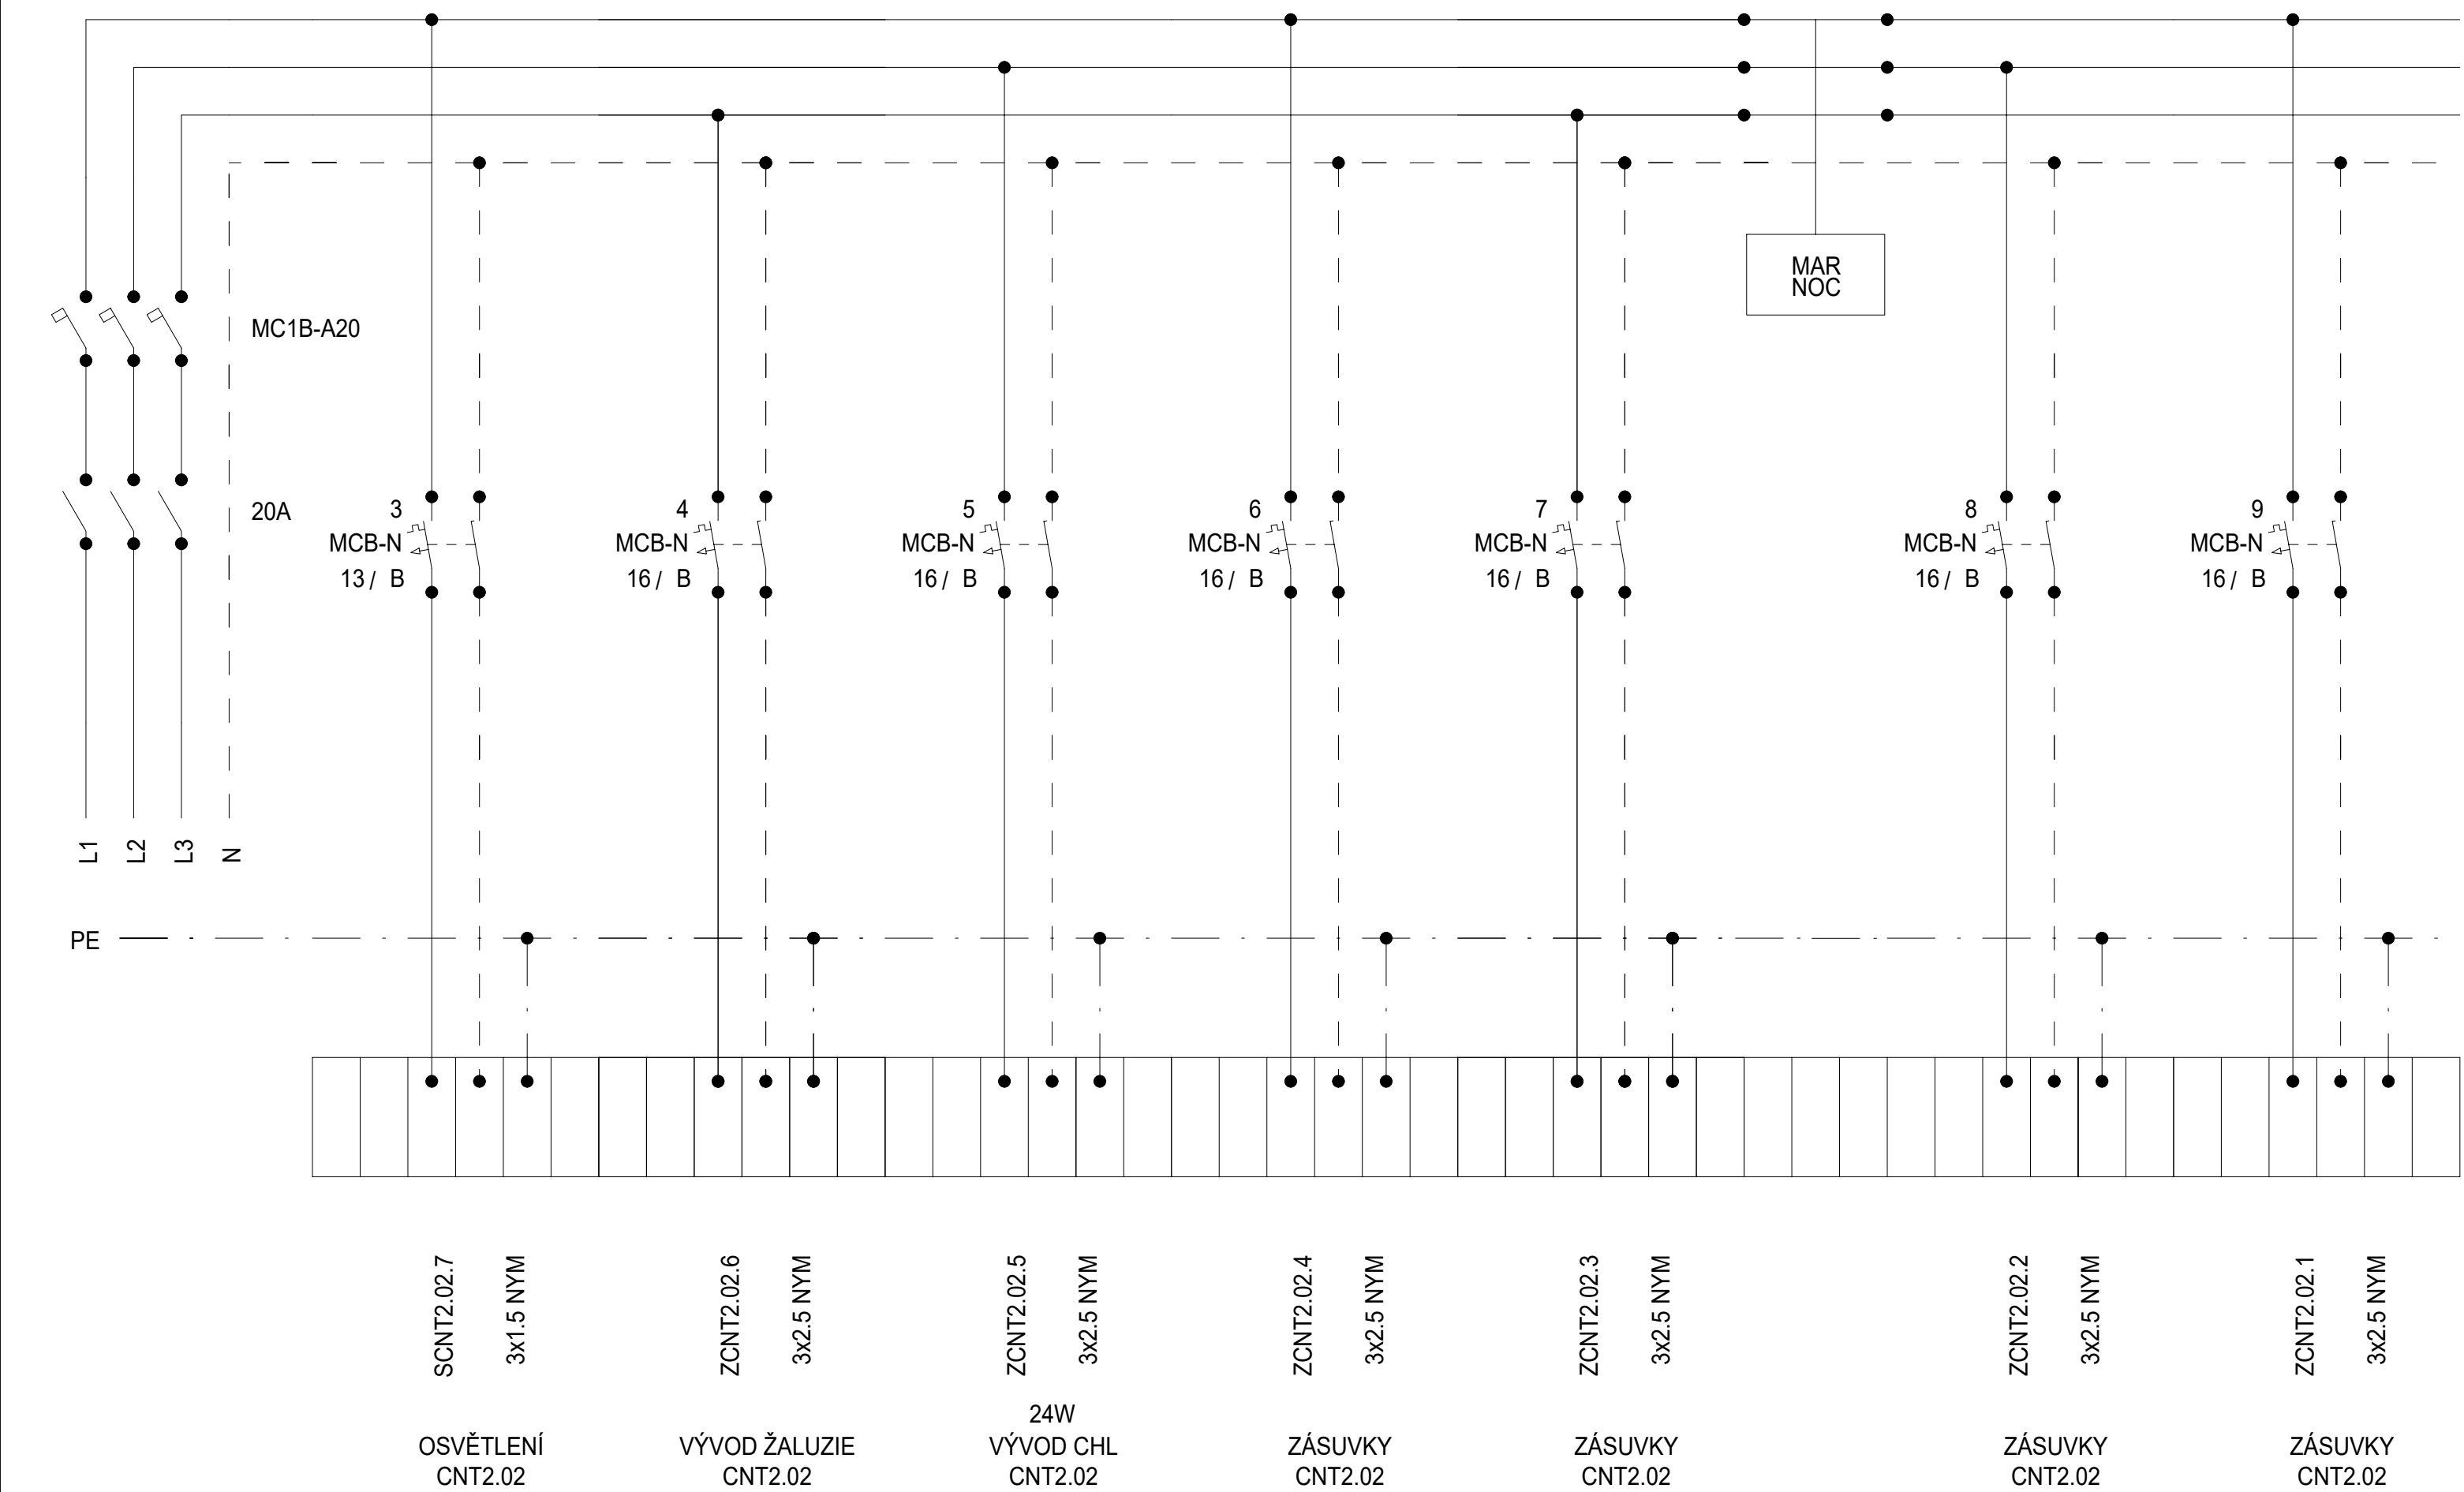


| | | | | | |
|---------|---------|--------|-------------------------------------|--|---------------|
| Schéma | DATUM | STUPEŇ | PD | NÁZEV PROJEKTU | ČÍSLO VÝKRESU |
| | 08/2025 | DPS | D1.4.7. SILNOPROUDÁ ELEKTROTECHNIKA | Stavební úpravy budovy "N" (CEETe II) v areálu VŠB-TUO | D.1.2.5.3.02. |
| | | | | | |
| | | | | | |
| STRANA: | | | | | 1/1 |

Rozvaděč: R2.1CNT2.03
3x230 V/TH-S
50Hz

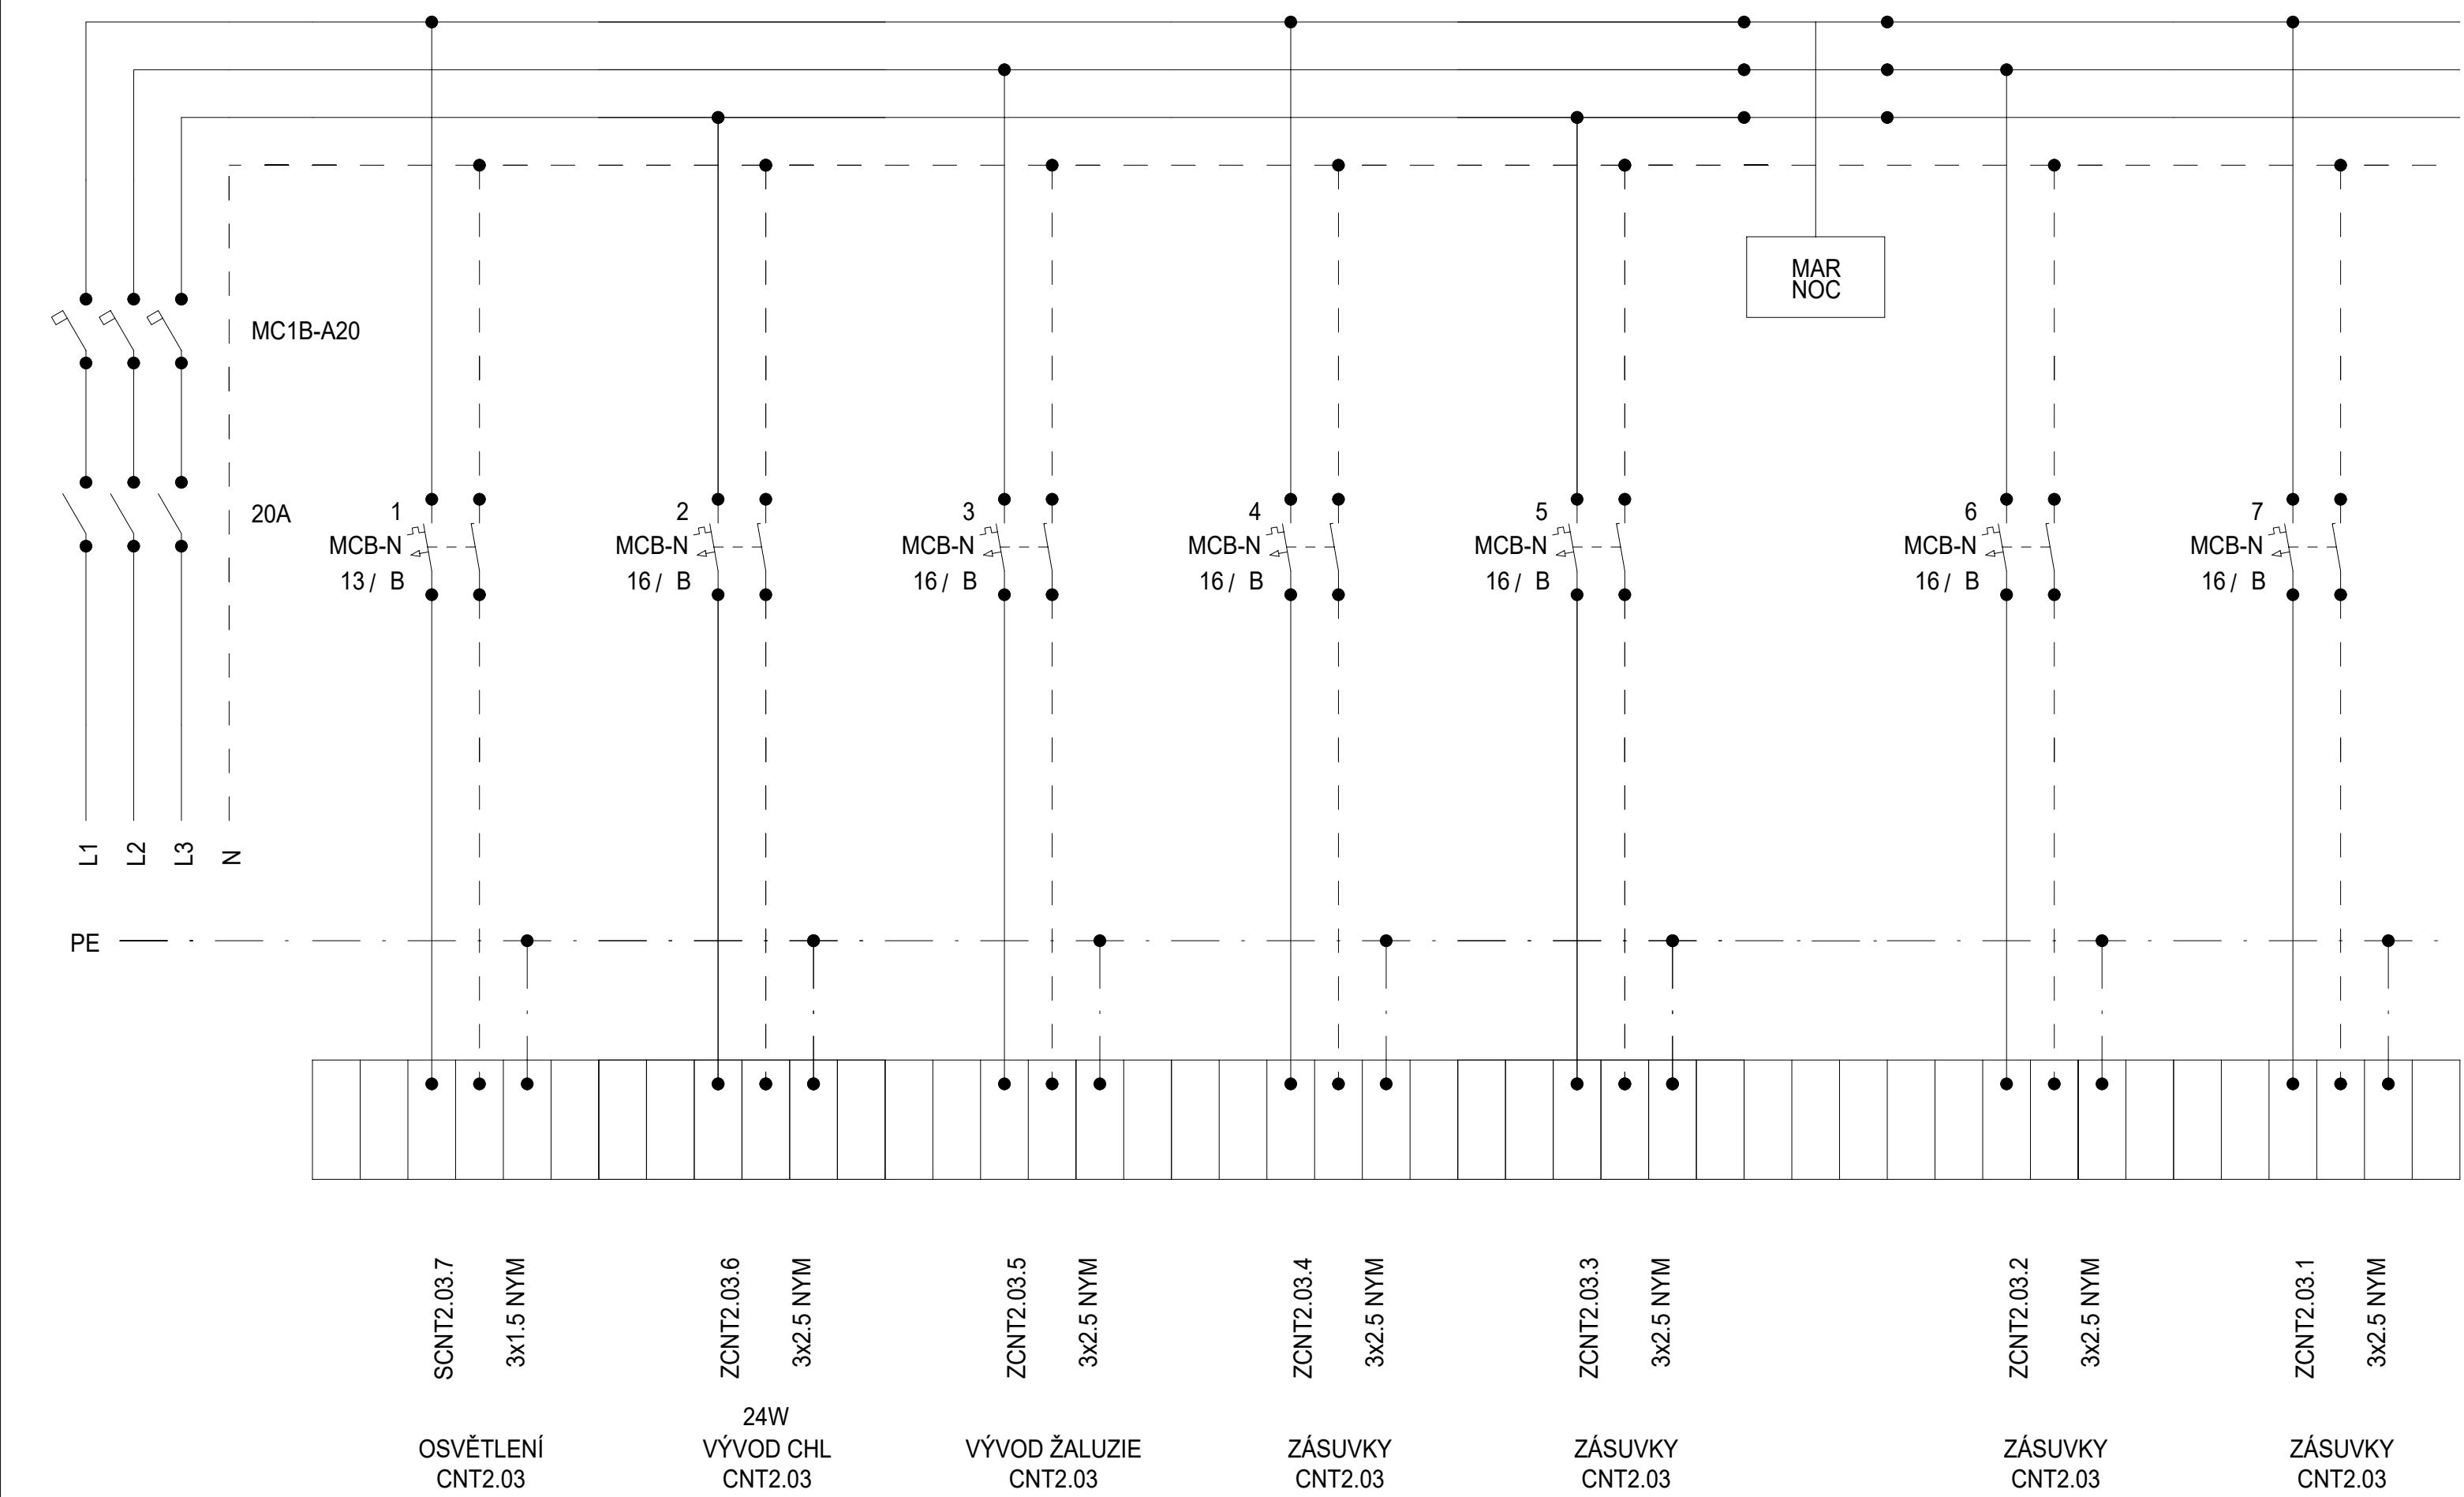


| | | | | | |
|---------|---------|--------|-------------------------------------|--|---------------|
| Schéma | DATUM | STUPEŇ | PD | NÁZEV PROJEKTU | ČÍSLO VÝKRESU |
| | 08/2025 | DPS | D1.4.7. SILNOPROUDÁ ELEKTROTECHNIKA | Stavební úpravy budovy "N" (CEETe II) v areálu VŠB-TUO | D.1.2.5.3.02. |
| | | | | | |
| | | | | | |
| STRANA: | | | | | 1/1 |

Rozvaděč: R2.1CNT2.05
3x230 V/TH-S
50Hz

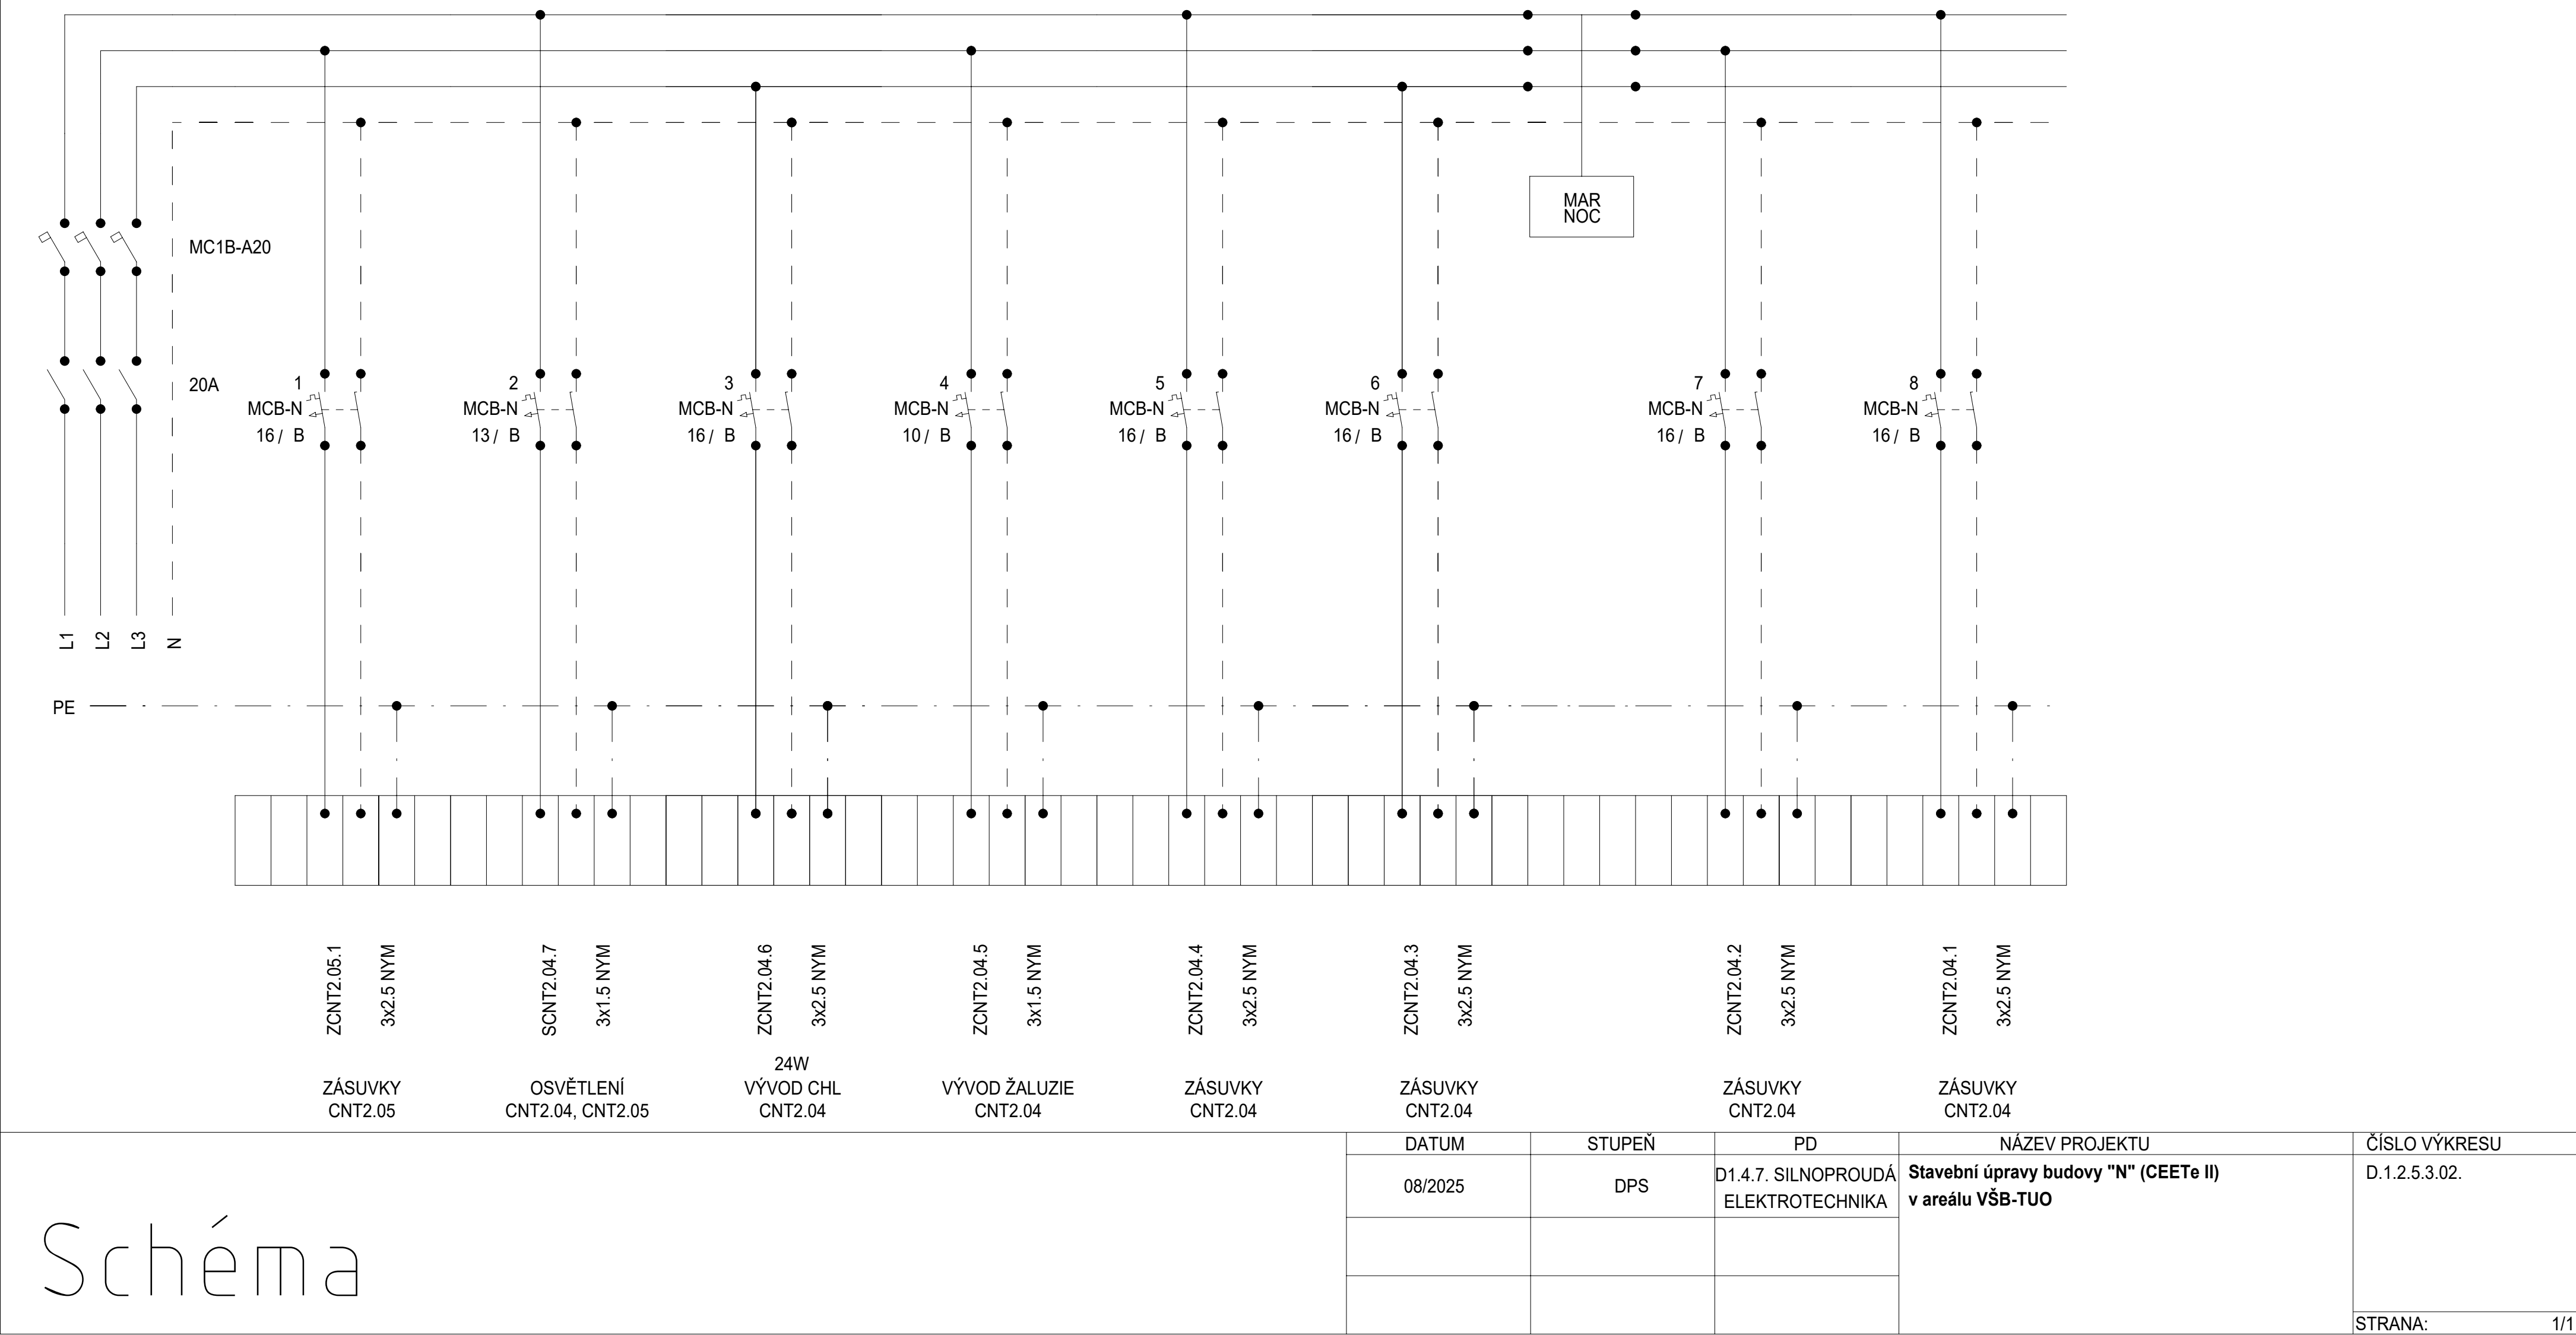

Rozvaděč: R2.1FS2.06
3x230 V/TH-S
50Hz

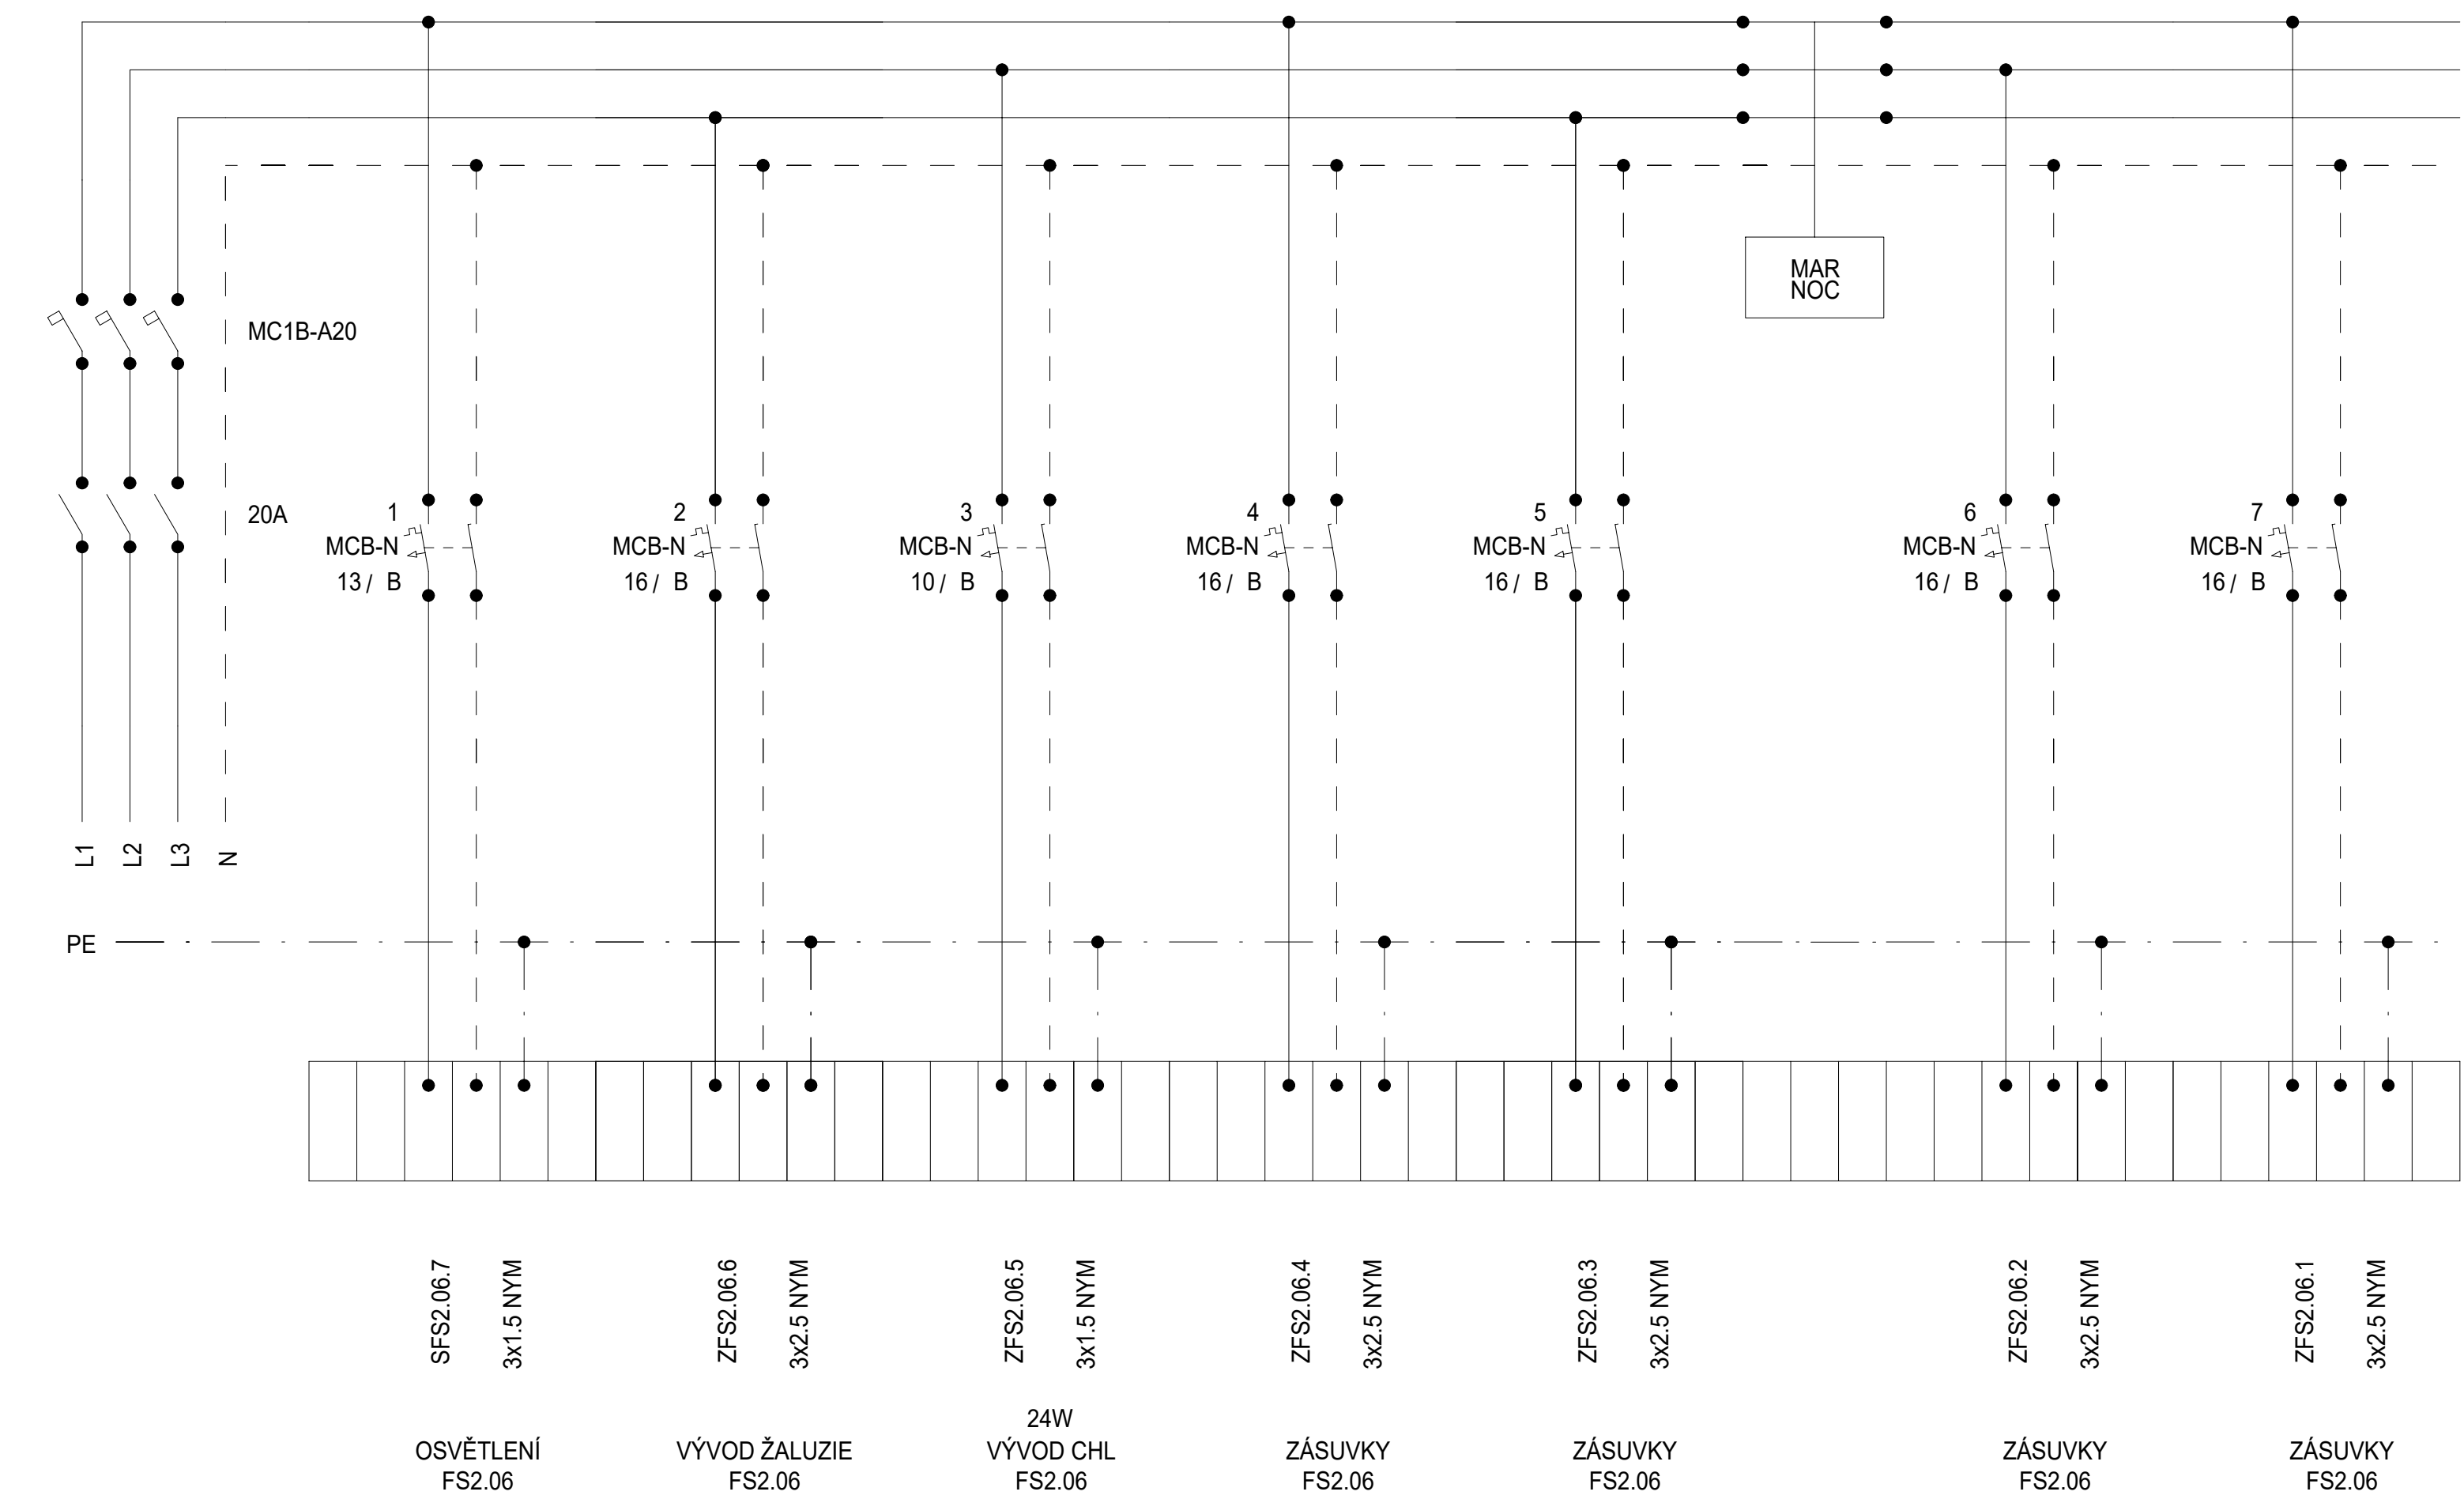


Schéma

| DATUM | STUPEŇ | PD | NÁZEV PROJEKTU | ČÍSLO VÝKRESU |
|---------|--------|-------------------------------------|--|---------------|
| 08/2025 | DPS | D1.4.7. SILNOPROUDÁ ELEKTROTECHNIKA | Stavební úpravy budovy "N" (CEETe II) v areálu VŠB-TUO | D.1.2.5.3.02. |
| | | | | |
| | | | | |

STRANA:1/1

Rozvaděč: R2.1FS2.07
3x230V/TH-S
50Hz

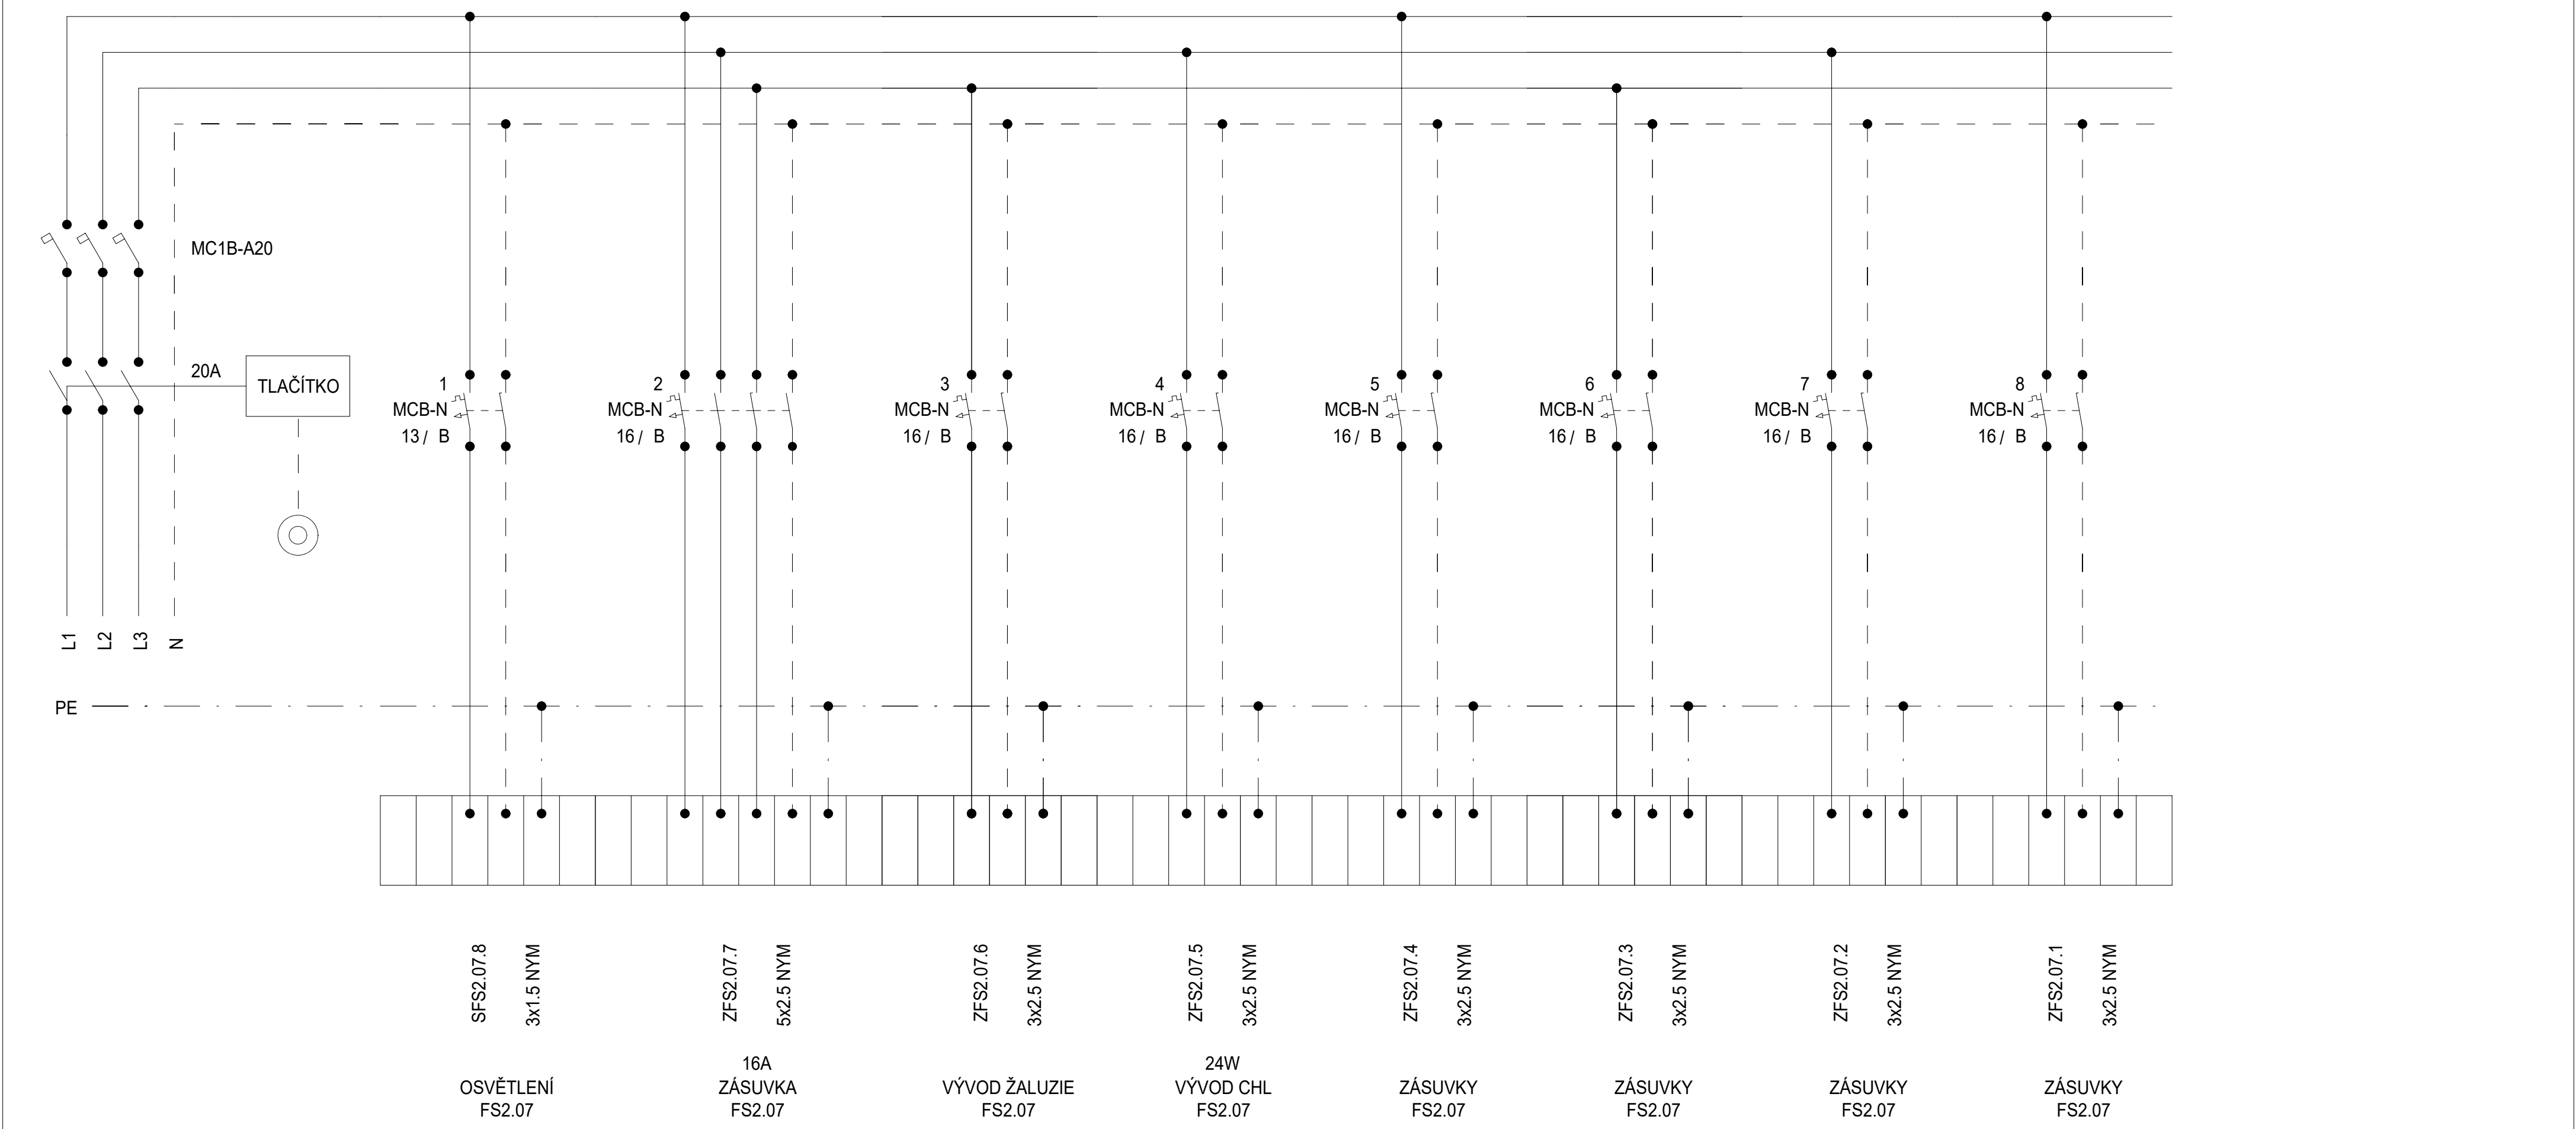


Schéma

| DATUM | STUPEŇ | PD | NÁZEV PROJEKTU | ČÍSLO VÝKRESU |
|---------|--------|-------------------------------------|--|---------------|
| 08/2025 | DPS | D1.4.7. SILNOPROUDÁ ELEKTROTECHNIKA | Stavební úpravy budovy "N" (CEETe II) v areálu VŠB-TUO | D.1.2.5.3.02. |
| | | | | |
| | | | | |


STRANA: 1/1

Rozvaděč: R2.1FEI2.08
3x230 V/TH-S
50Hz

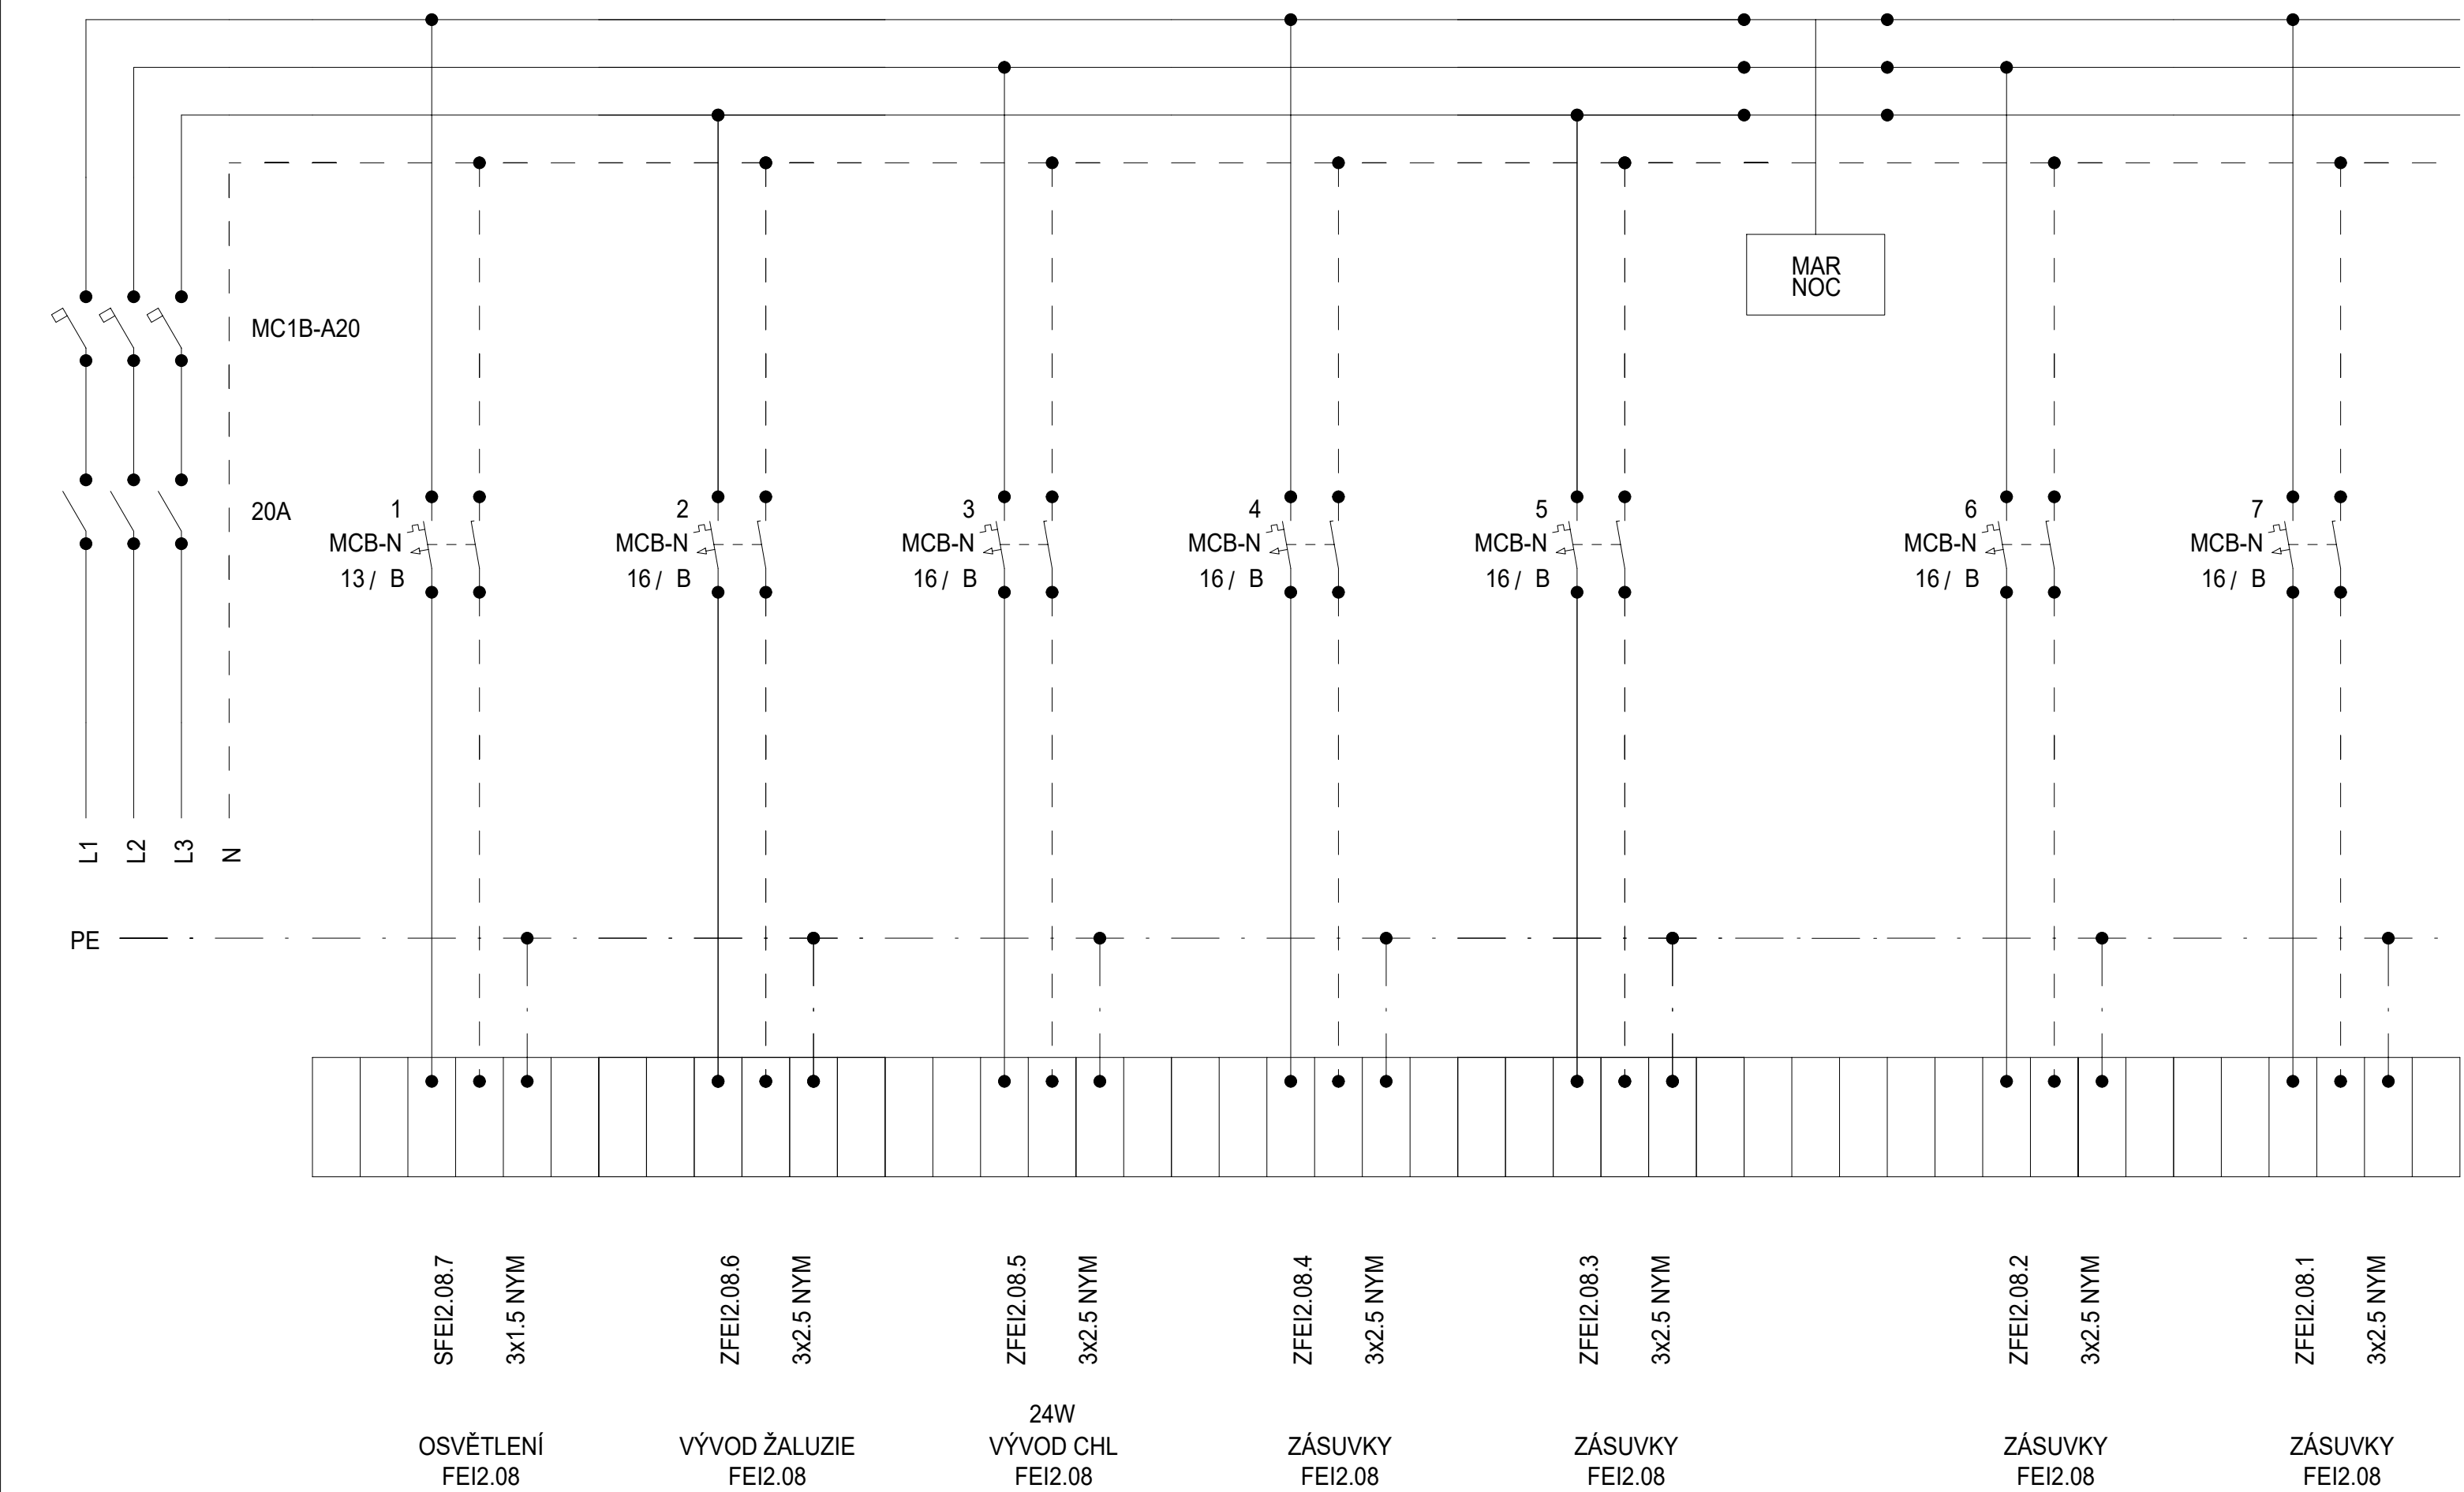


| | | | | | |
|---------|---------|--------|-------------------------------------|--|---------------|
| Schéma | DATUM | STUPEŇ | PD | NÁZEV PROJEKTU | ČÍSLO VÝKRESU |
| | 08/2025 | DPS | D1.4.7. SILNOPROUDÁ ELEKTROTECHNIKA | Stavební úpravy budovy "N" (CEETe II) v areálu VŠB-TUO | D.1.2.5.3.02. |
| | | | | | |
| | | | | | |
| STRANA: | | | | | 1/1 |


Rozvaděč: R2.1FEI2.09
3x230V/TH-S
50Hz

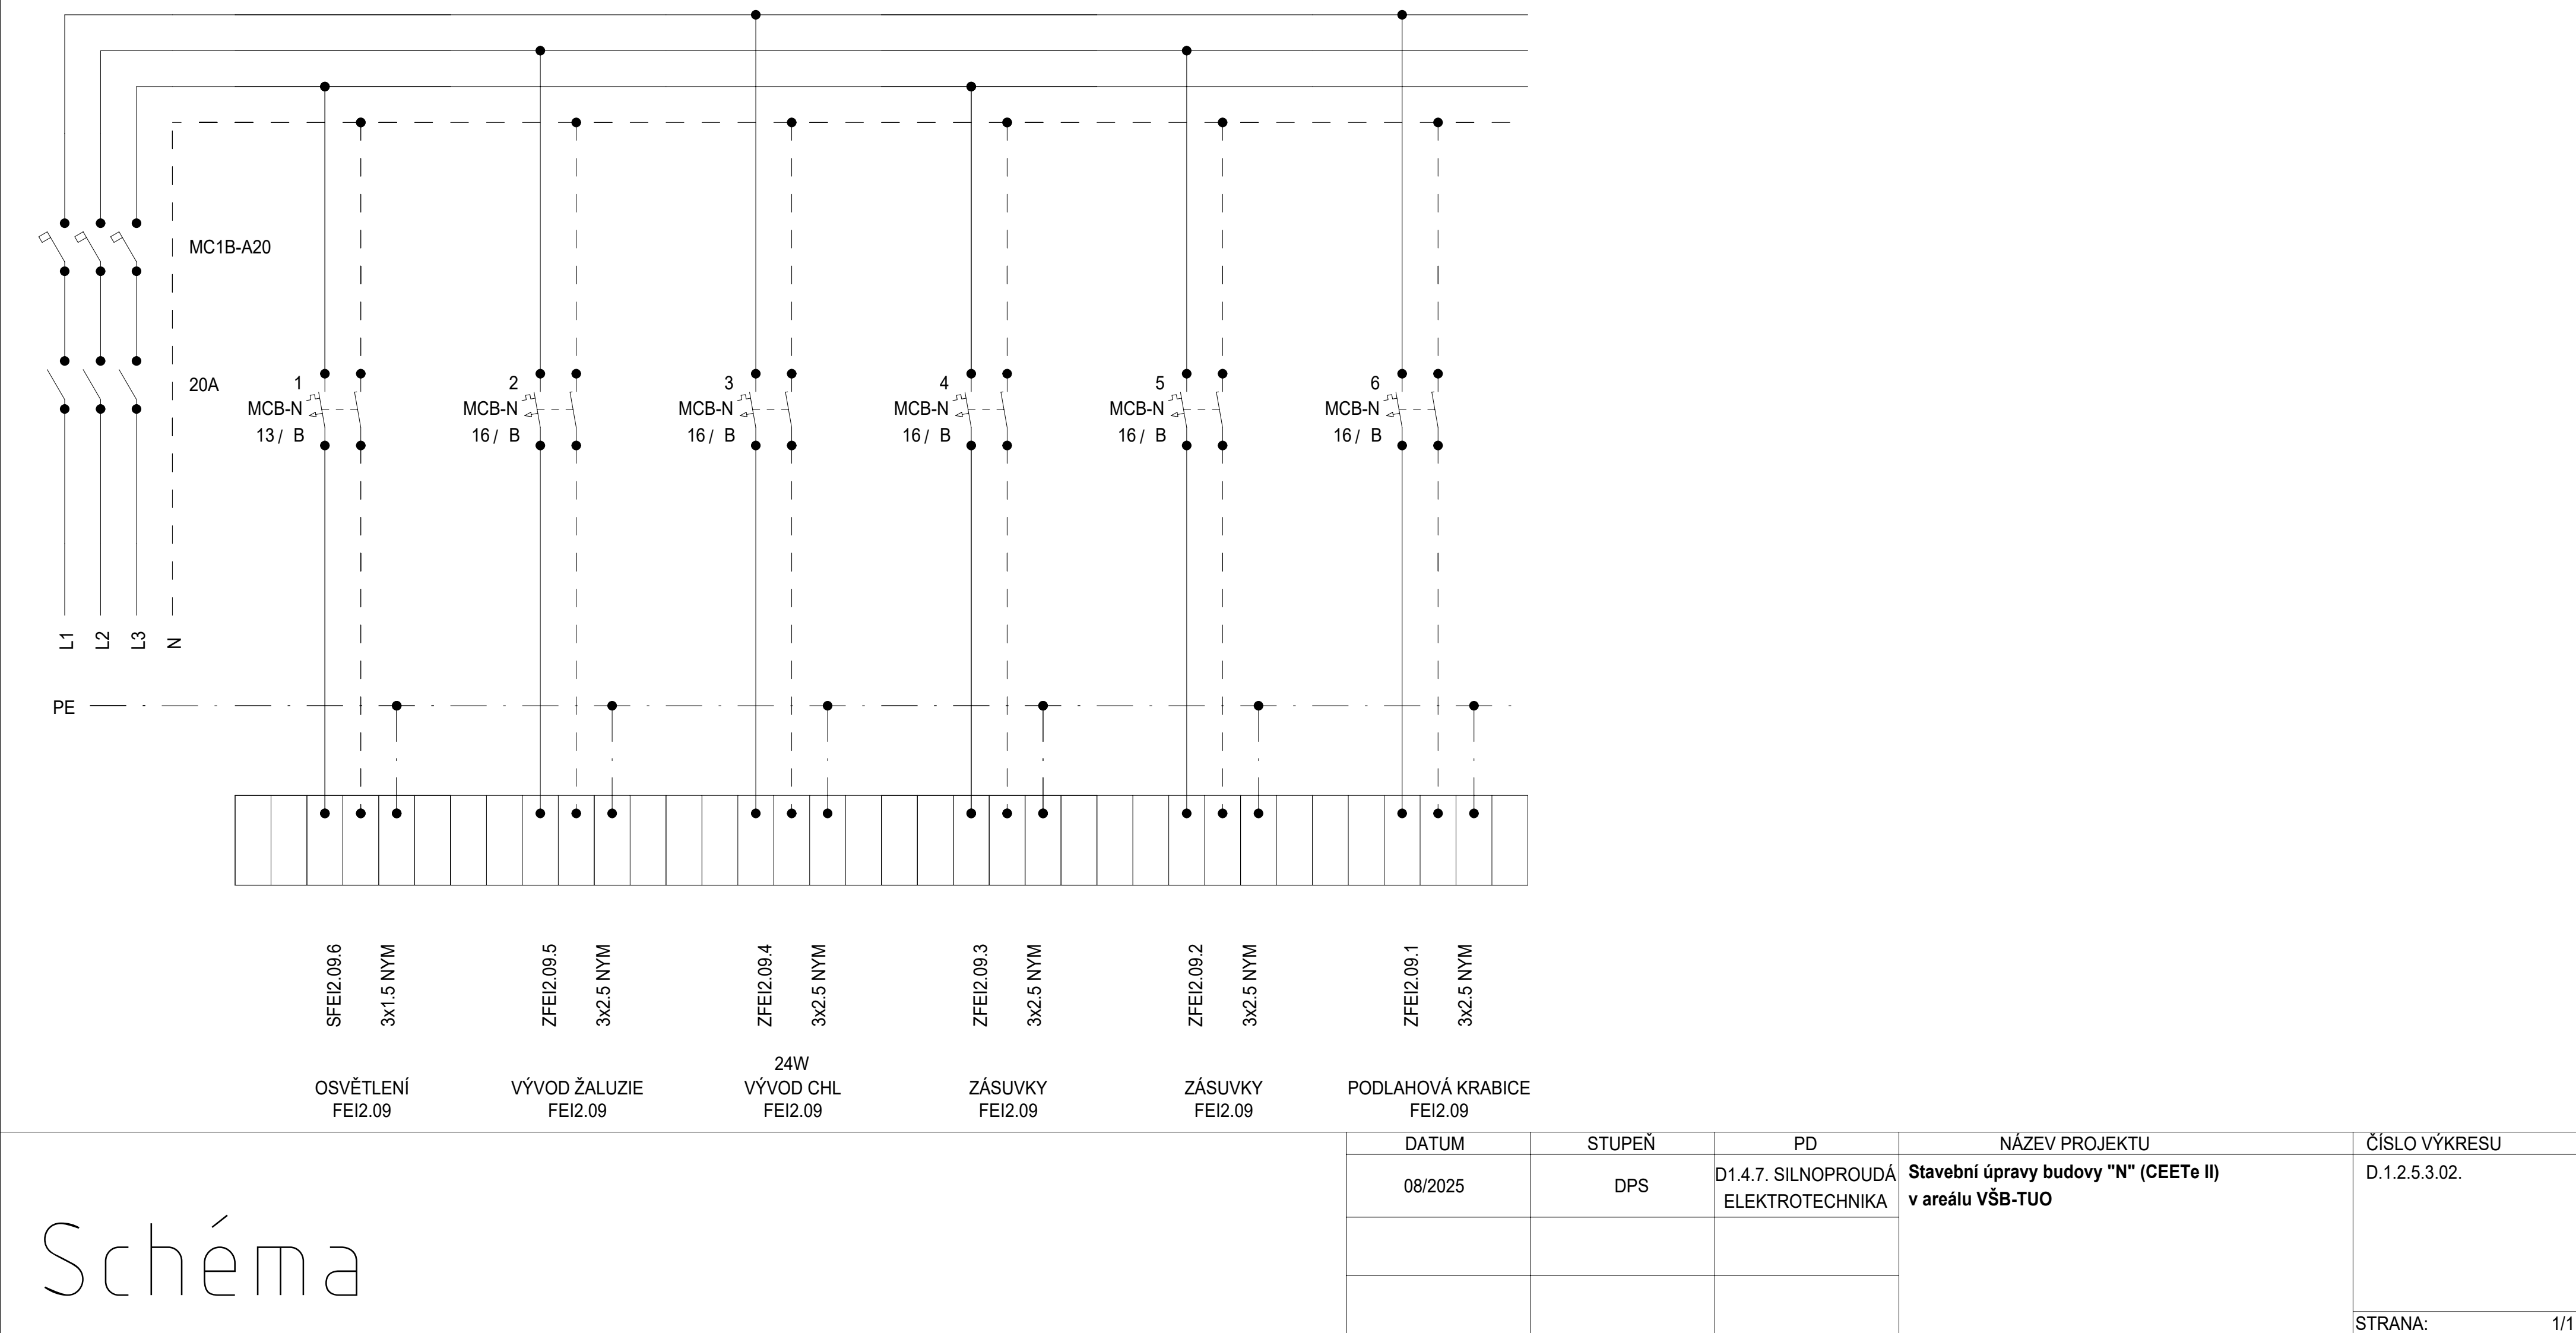

Rozvaděč: R2.1FEI2.11
3x230 V/TH-S
50Hz

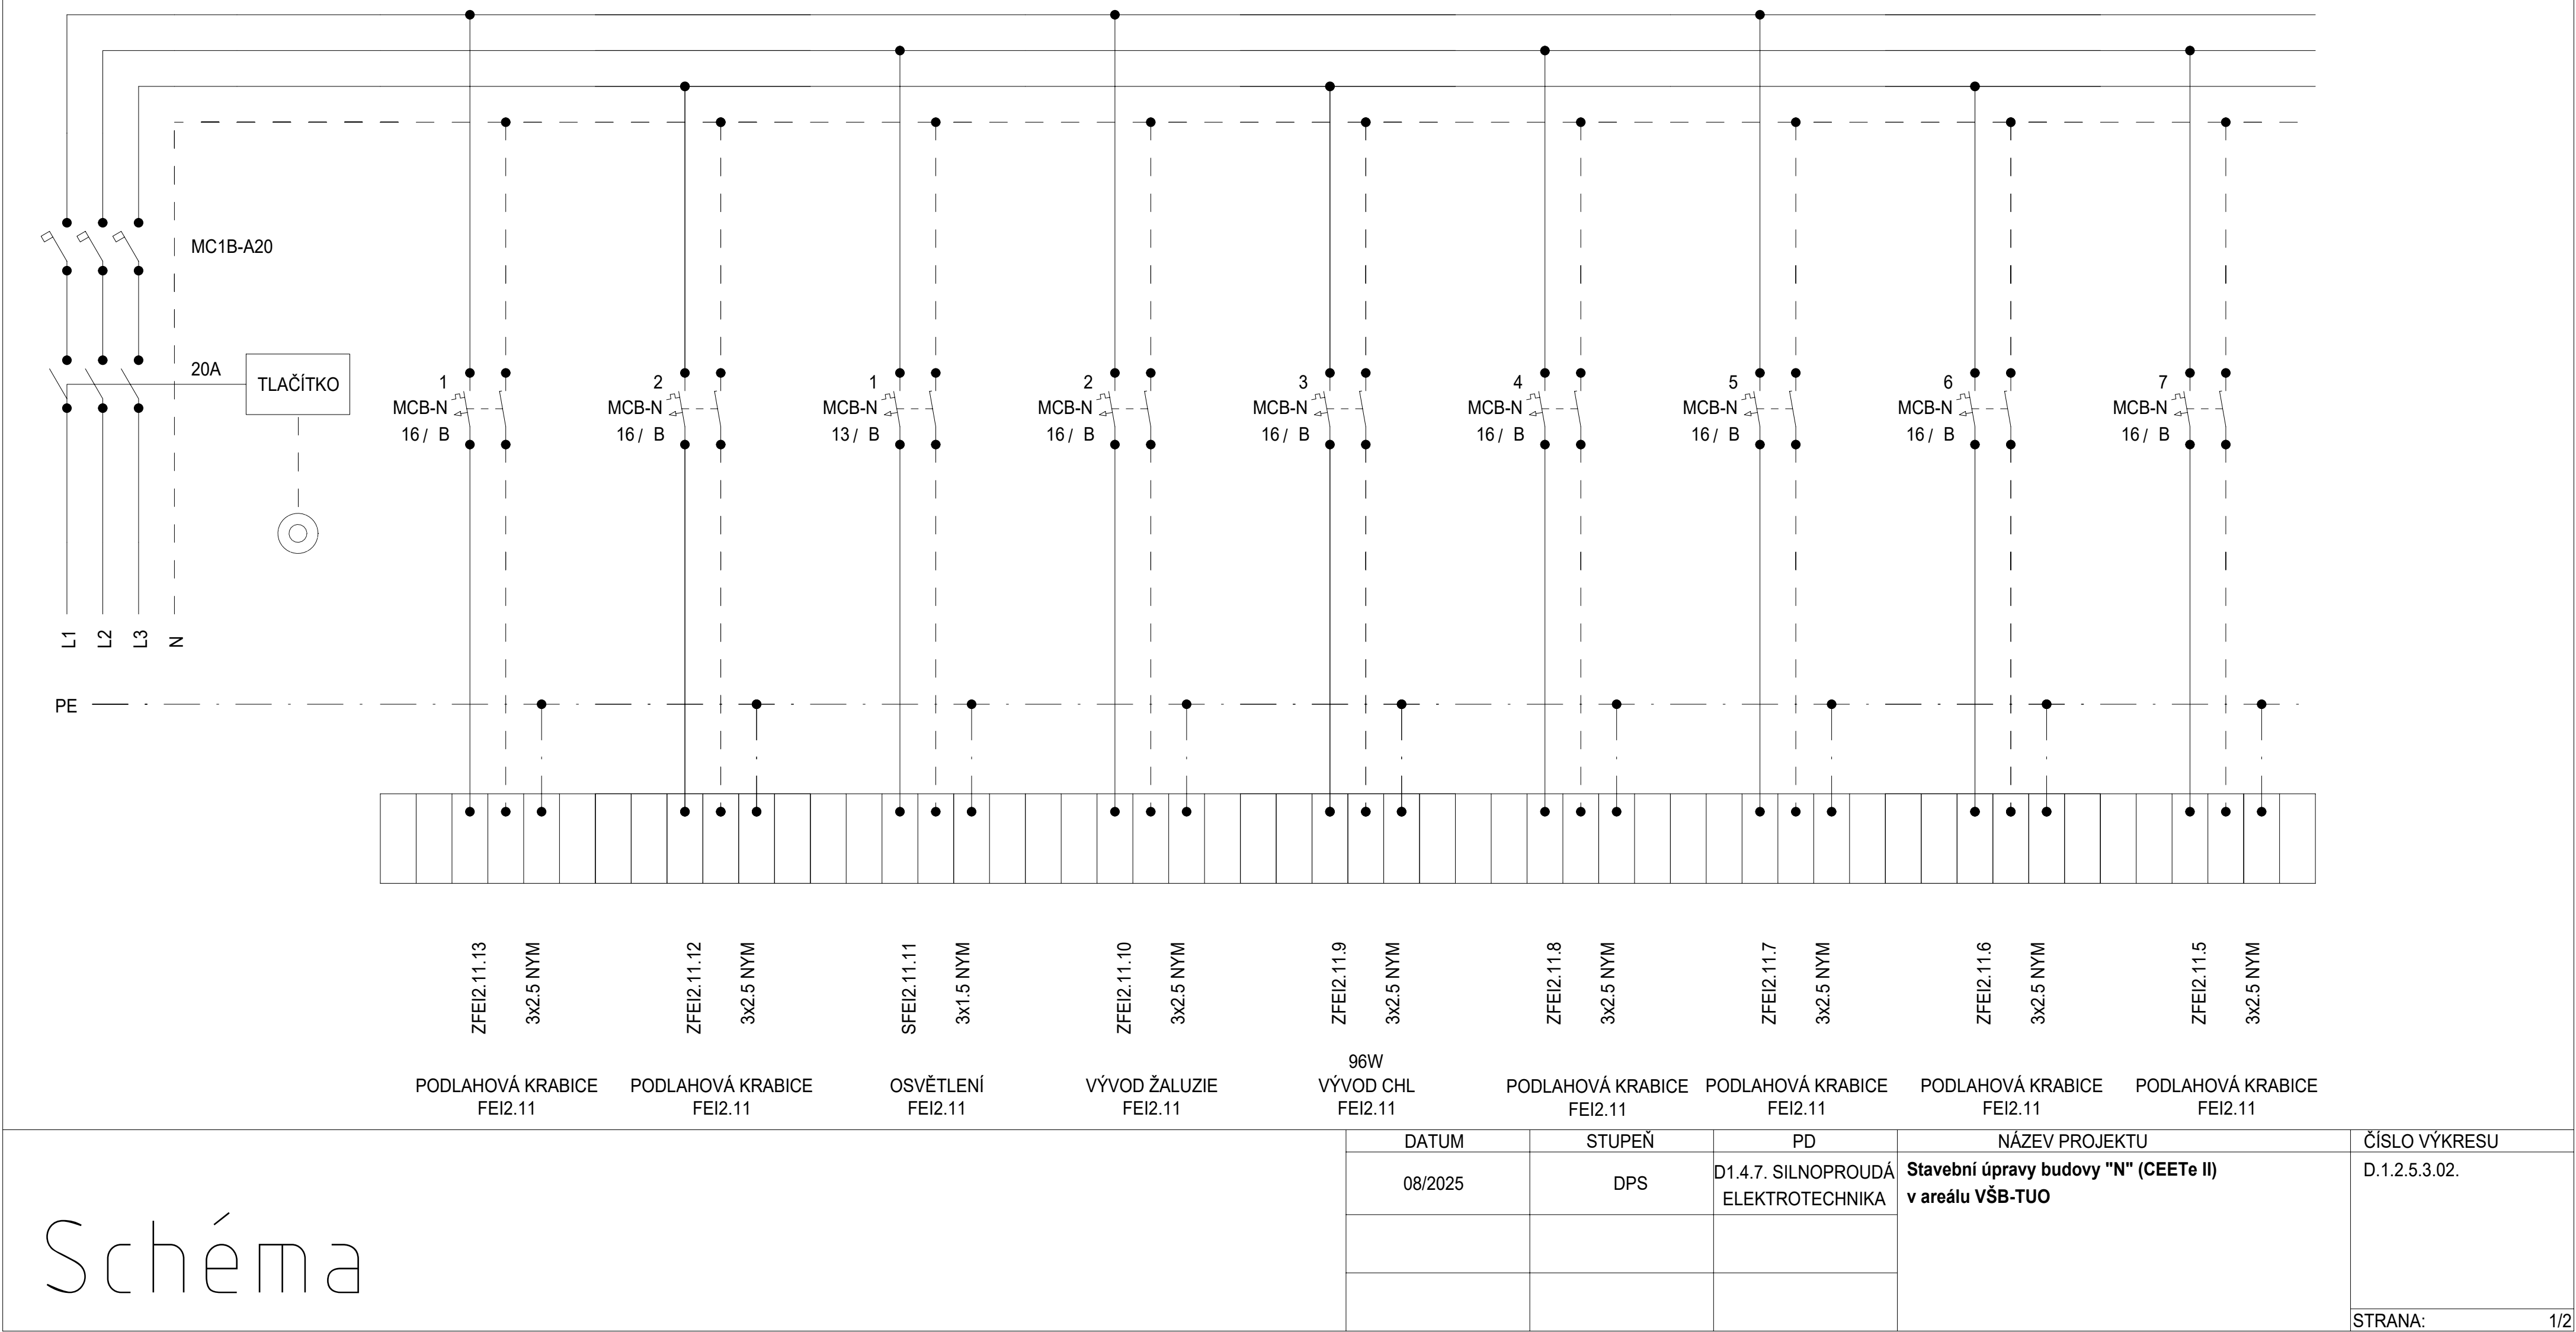


Rozvaděč: R2.1FS2.11
3x230 V/TH-S
50Hz

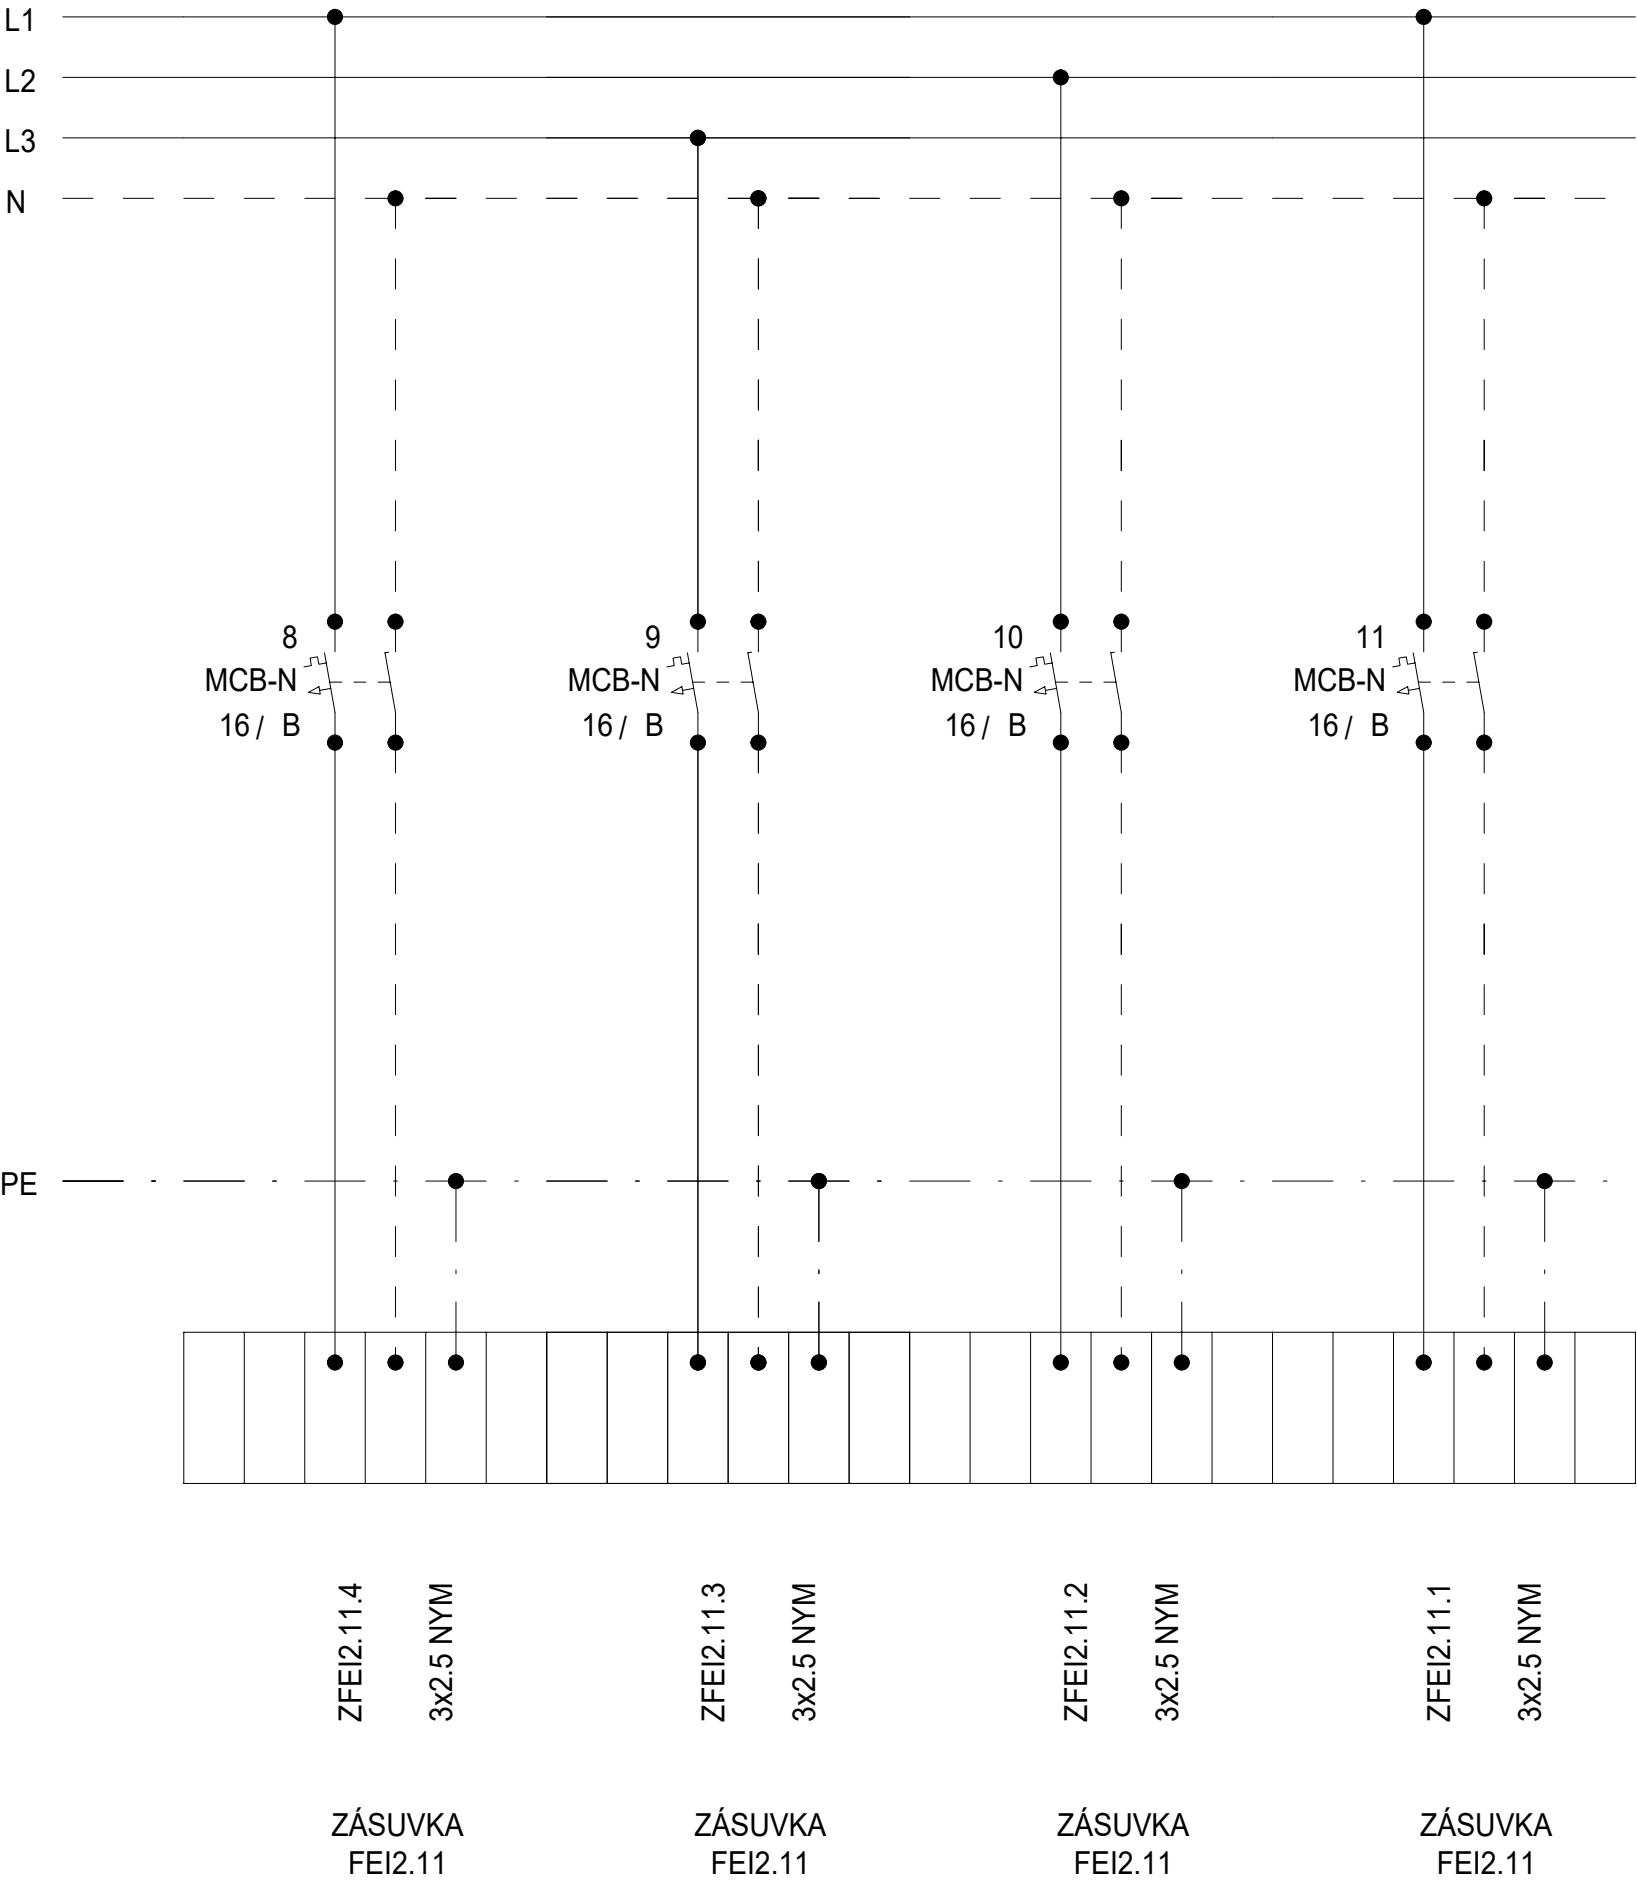

Schéma

| DATUM | STUPEŇ | PD | NÁZEV PROJEKTU | ČÍSLO VÝKRESU |
|---------|--------|--|---|---------------|
| 08/2025 | DPS | D1.4.7. SILNOPROUDÁ ELEKTROTECHNIKA | Stavební úpravy budovy "N" (CEETe II) v areálu VŠB-TUO | D.1.2.5.3.02. |
| | | | | |
| | | | | |
| STRANA: | | | | 2/2 |


Rozvaděč: R2.1FEI2.12
3x230V/TH-S
50Hz

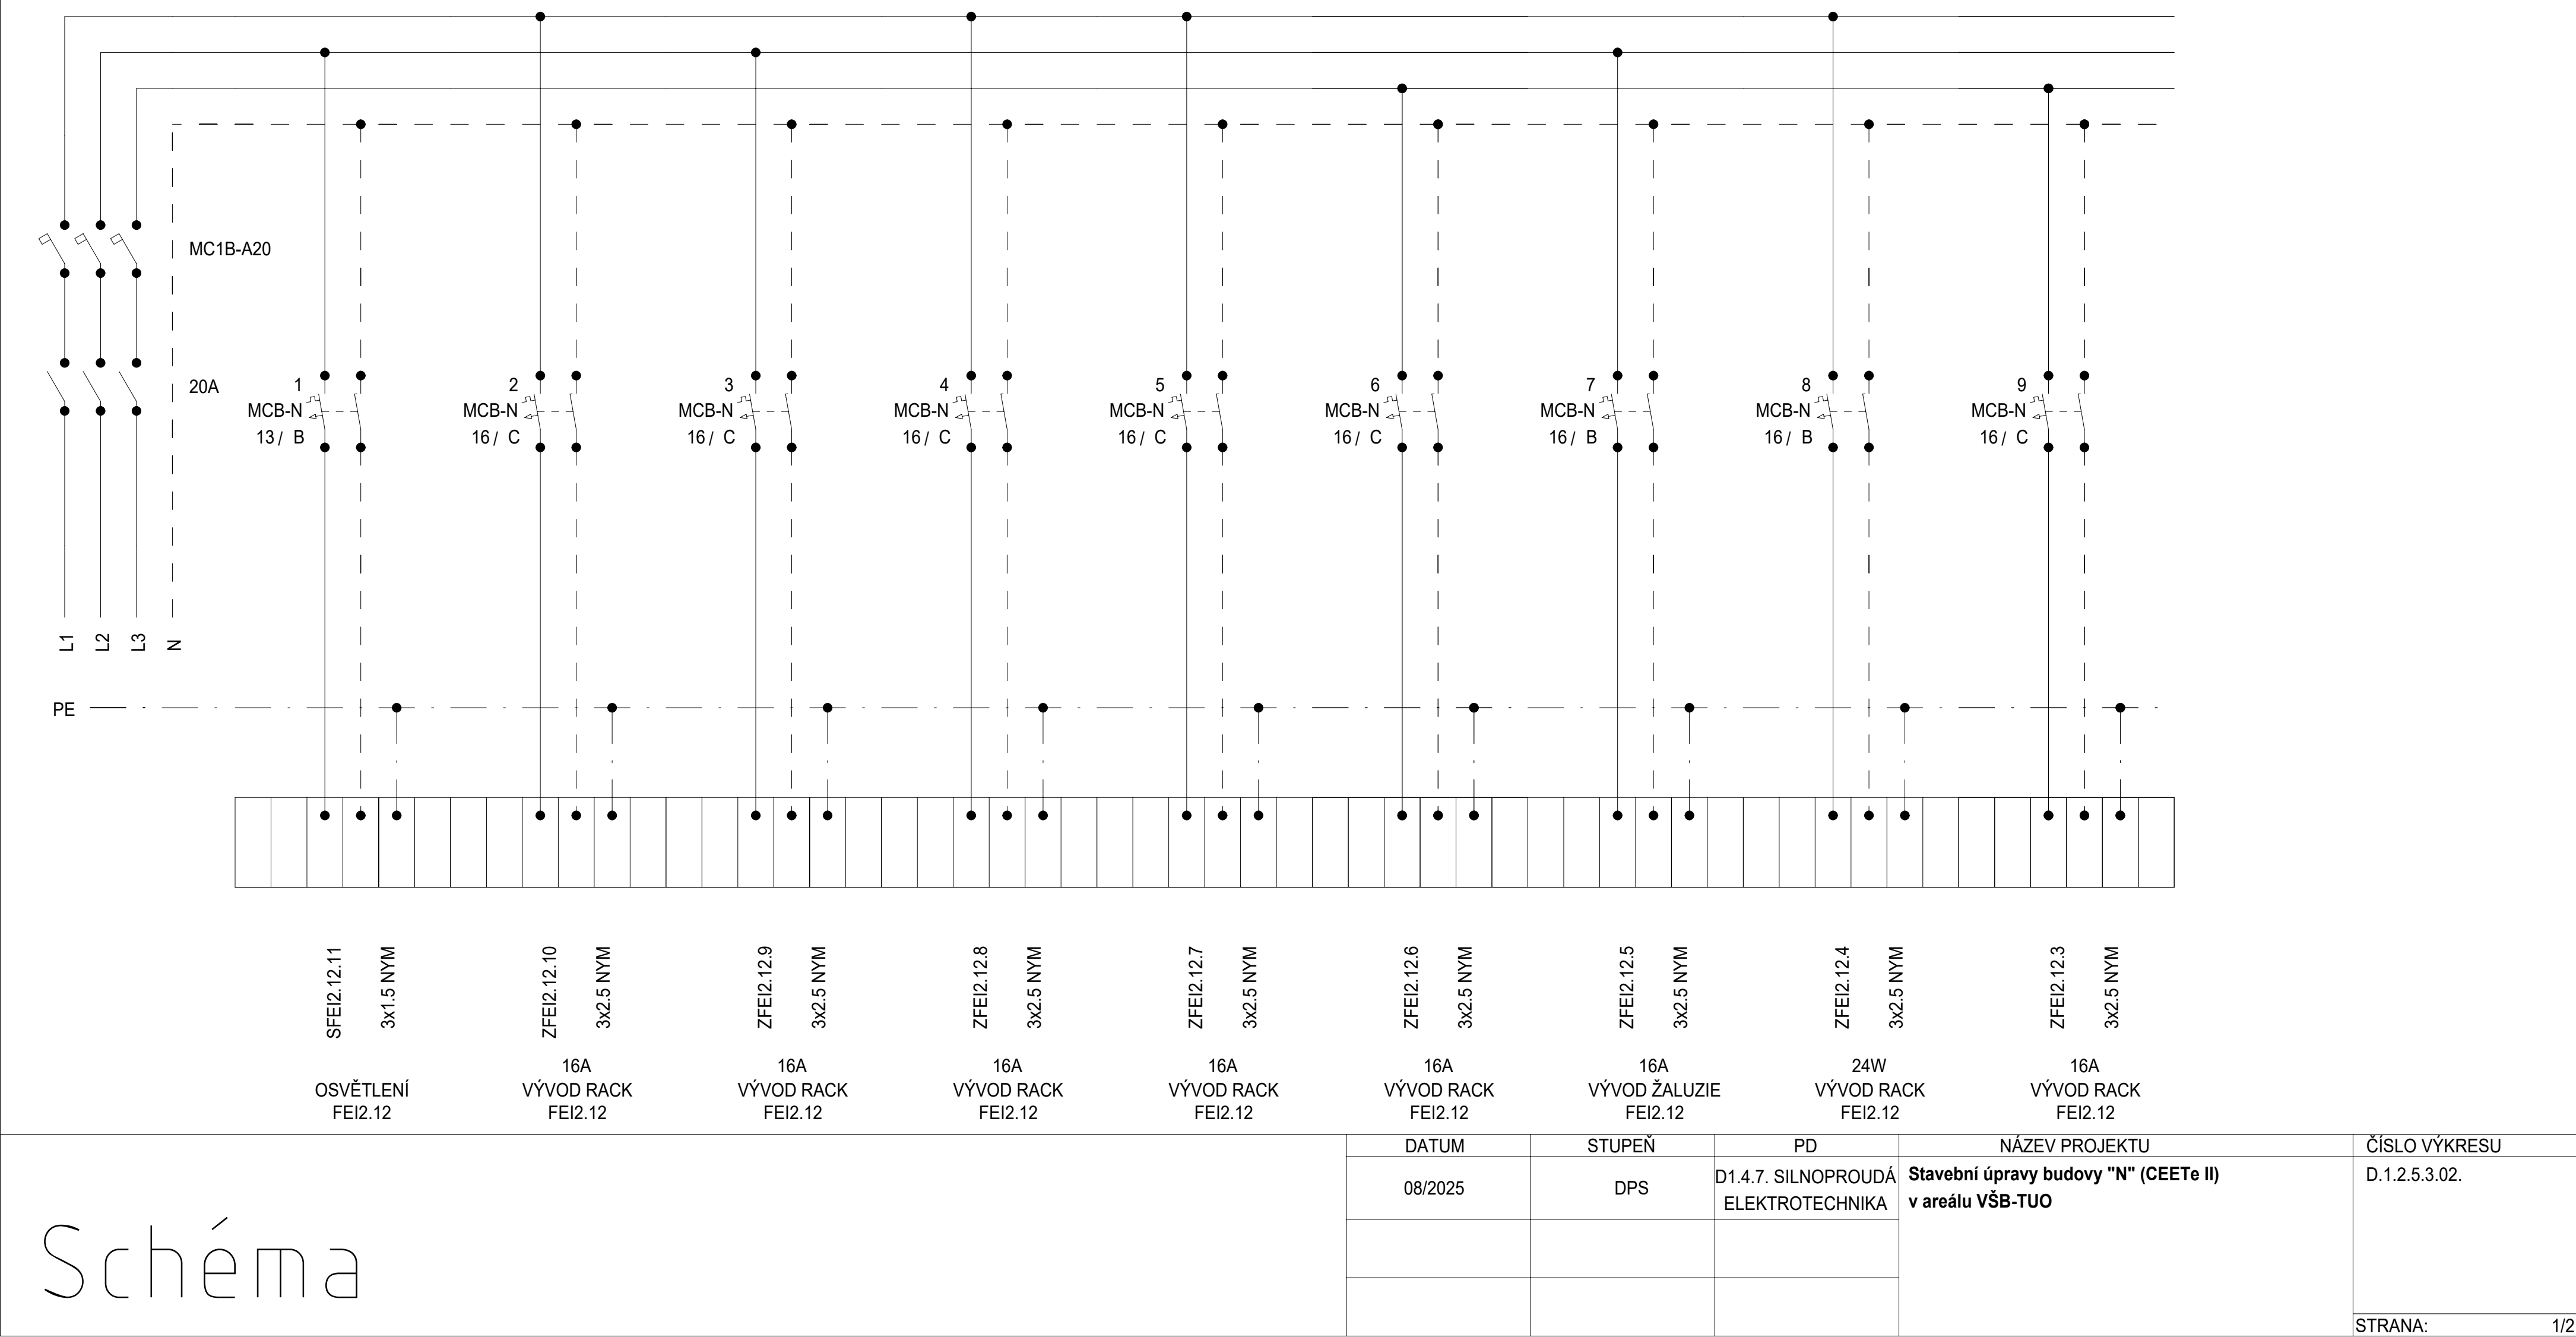

Schéma

| DATUM | STUPEŇ | PD | NÁZEV PROJEKTU | ČÍSLO VÝKRESU |
|---------|--------|-------------------------------------|--|---------------|
| 08/2025 | DPS | D1.4.7. SILNOPROUDÁ ELEKTROTECHNIKA | Stavební úpravy budovy "N" (CEETe II) v areálu VŠB-TUO | D.1.2.5.3.02. |
| | | | | |
| | | | | |


Rozvaděč: R2.1FEI2.12
3x230 V/TH-S
50Hz

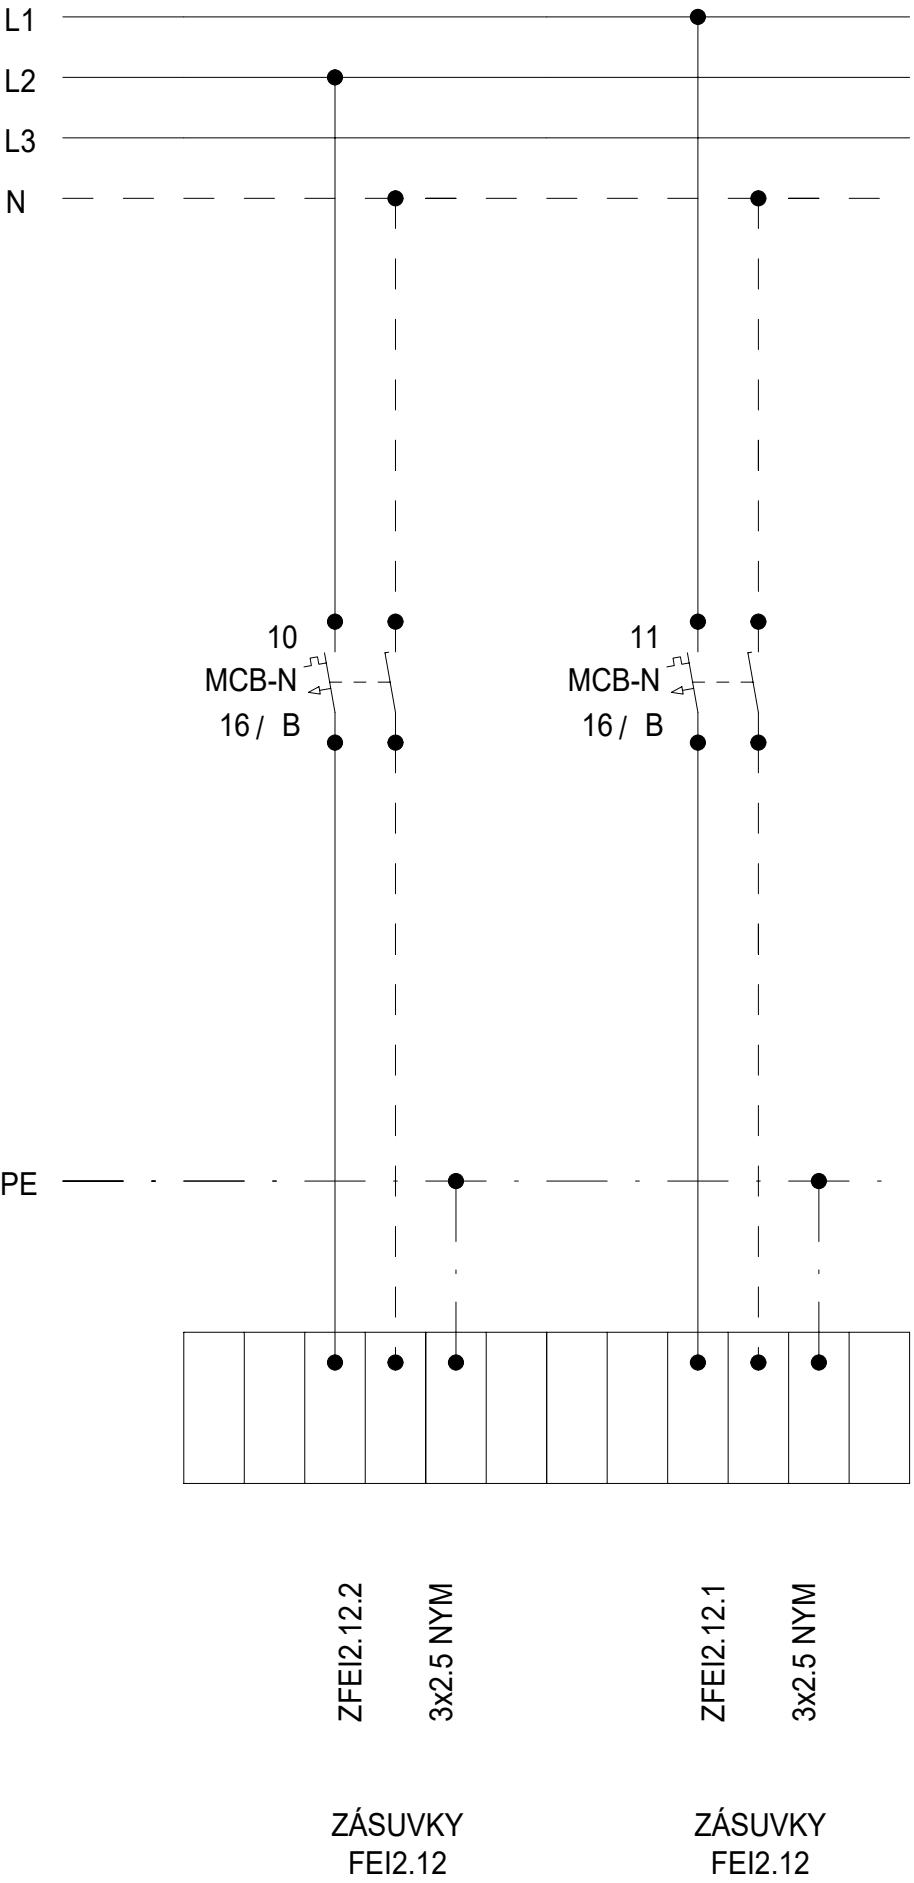


Schéma

| DATUM | STUPEŇ | PD | NÁZEV PROJEKTU | ČÍSLO VÝKRESU |
|---------|--------|-------------------------------------|--|---------------|
| 08/2025 | DPS | D1.4.7. SILNOPROUDÁ ELEKTROTECHNIKA | Stavební úpravy budovy "N" (CEETe II) v areálu VŠB-TUO | D.1.2.5.3.02. |
| | | | | |
| | | | | |
| STRANA: | | | | 2/2 |

Rozvaděč: R2.1FS2.13
3x230V/TH-S
50Hz

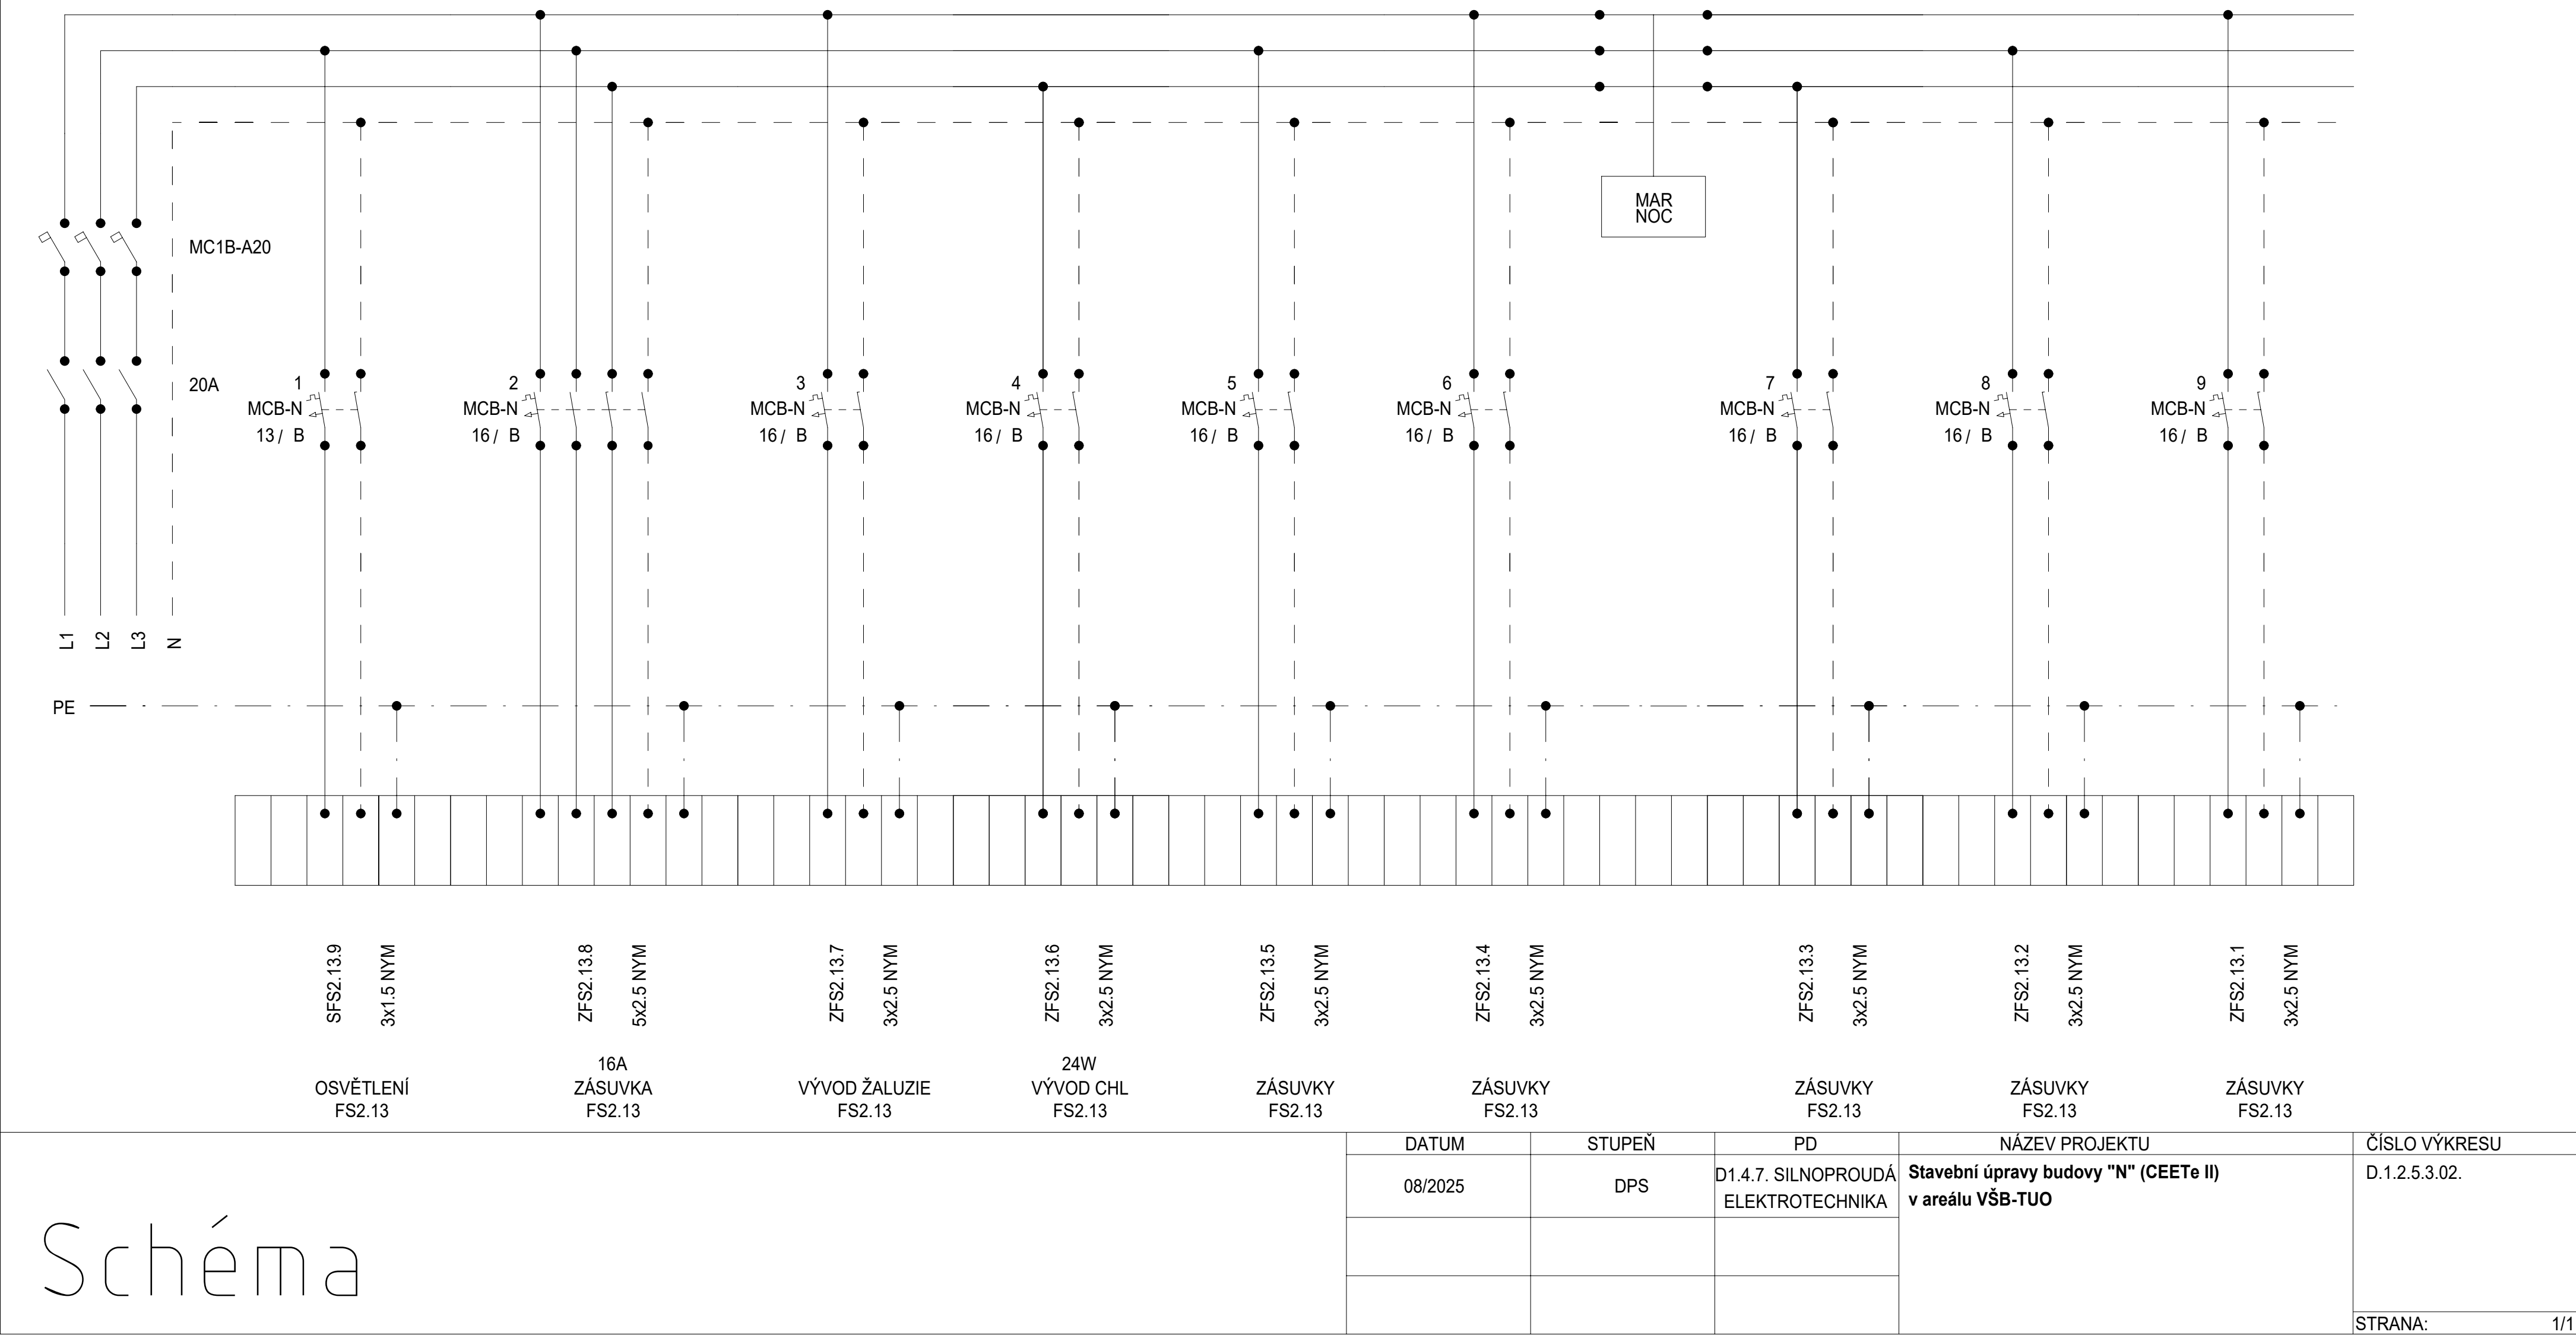


Rozvaděč: R2.1CNT2.15
3x230 V/TH-S
50Hz

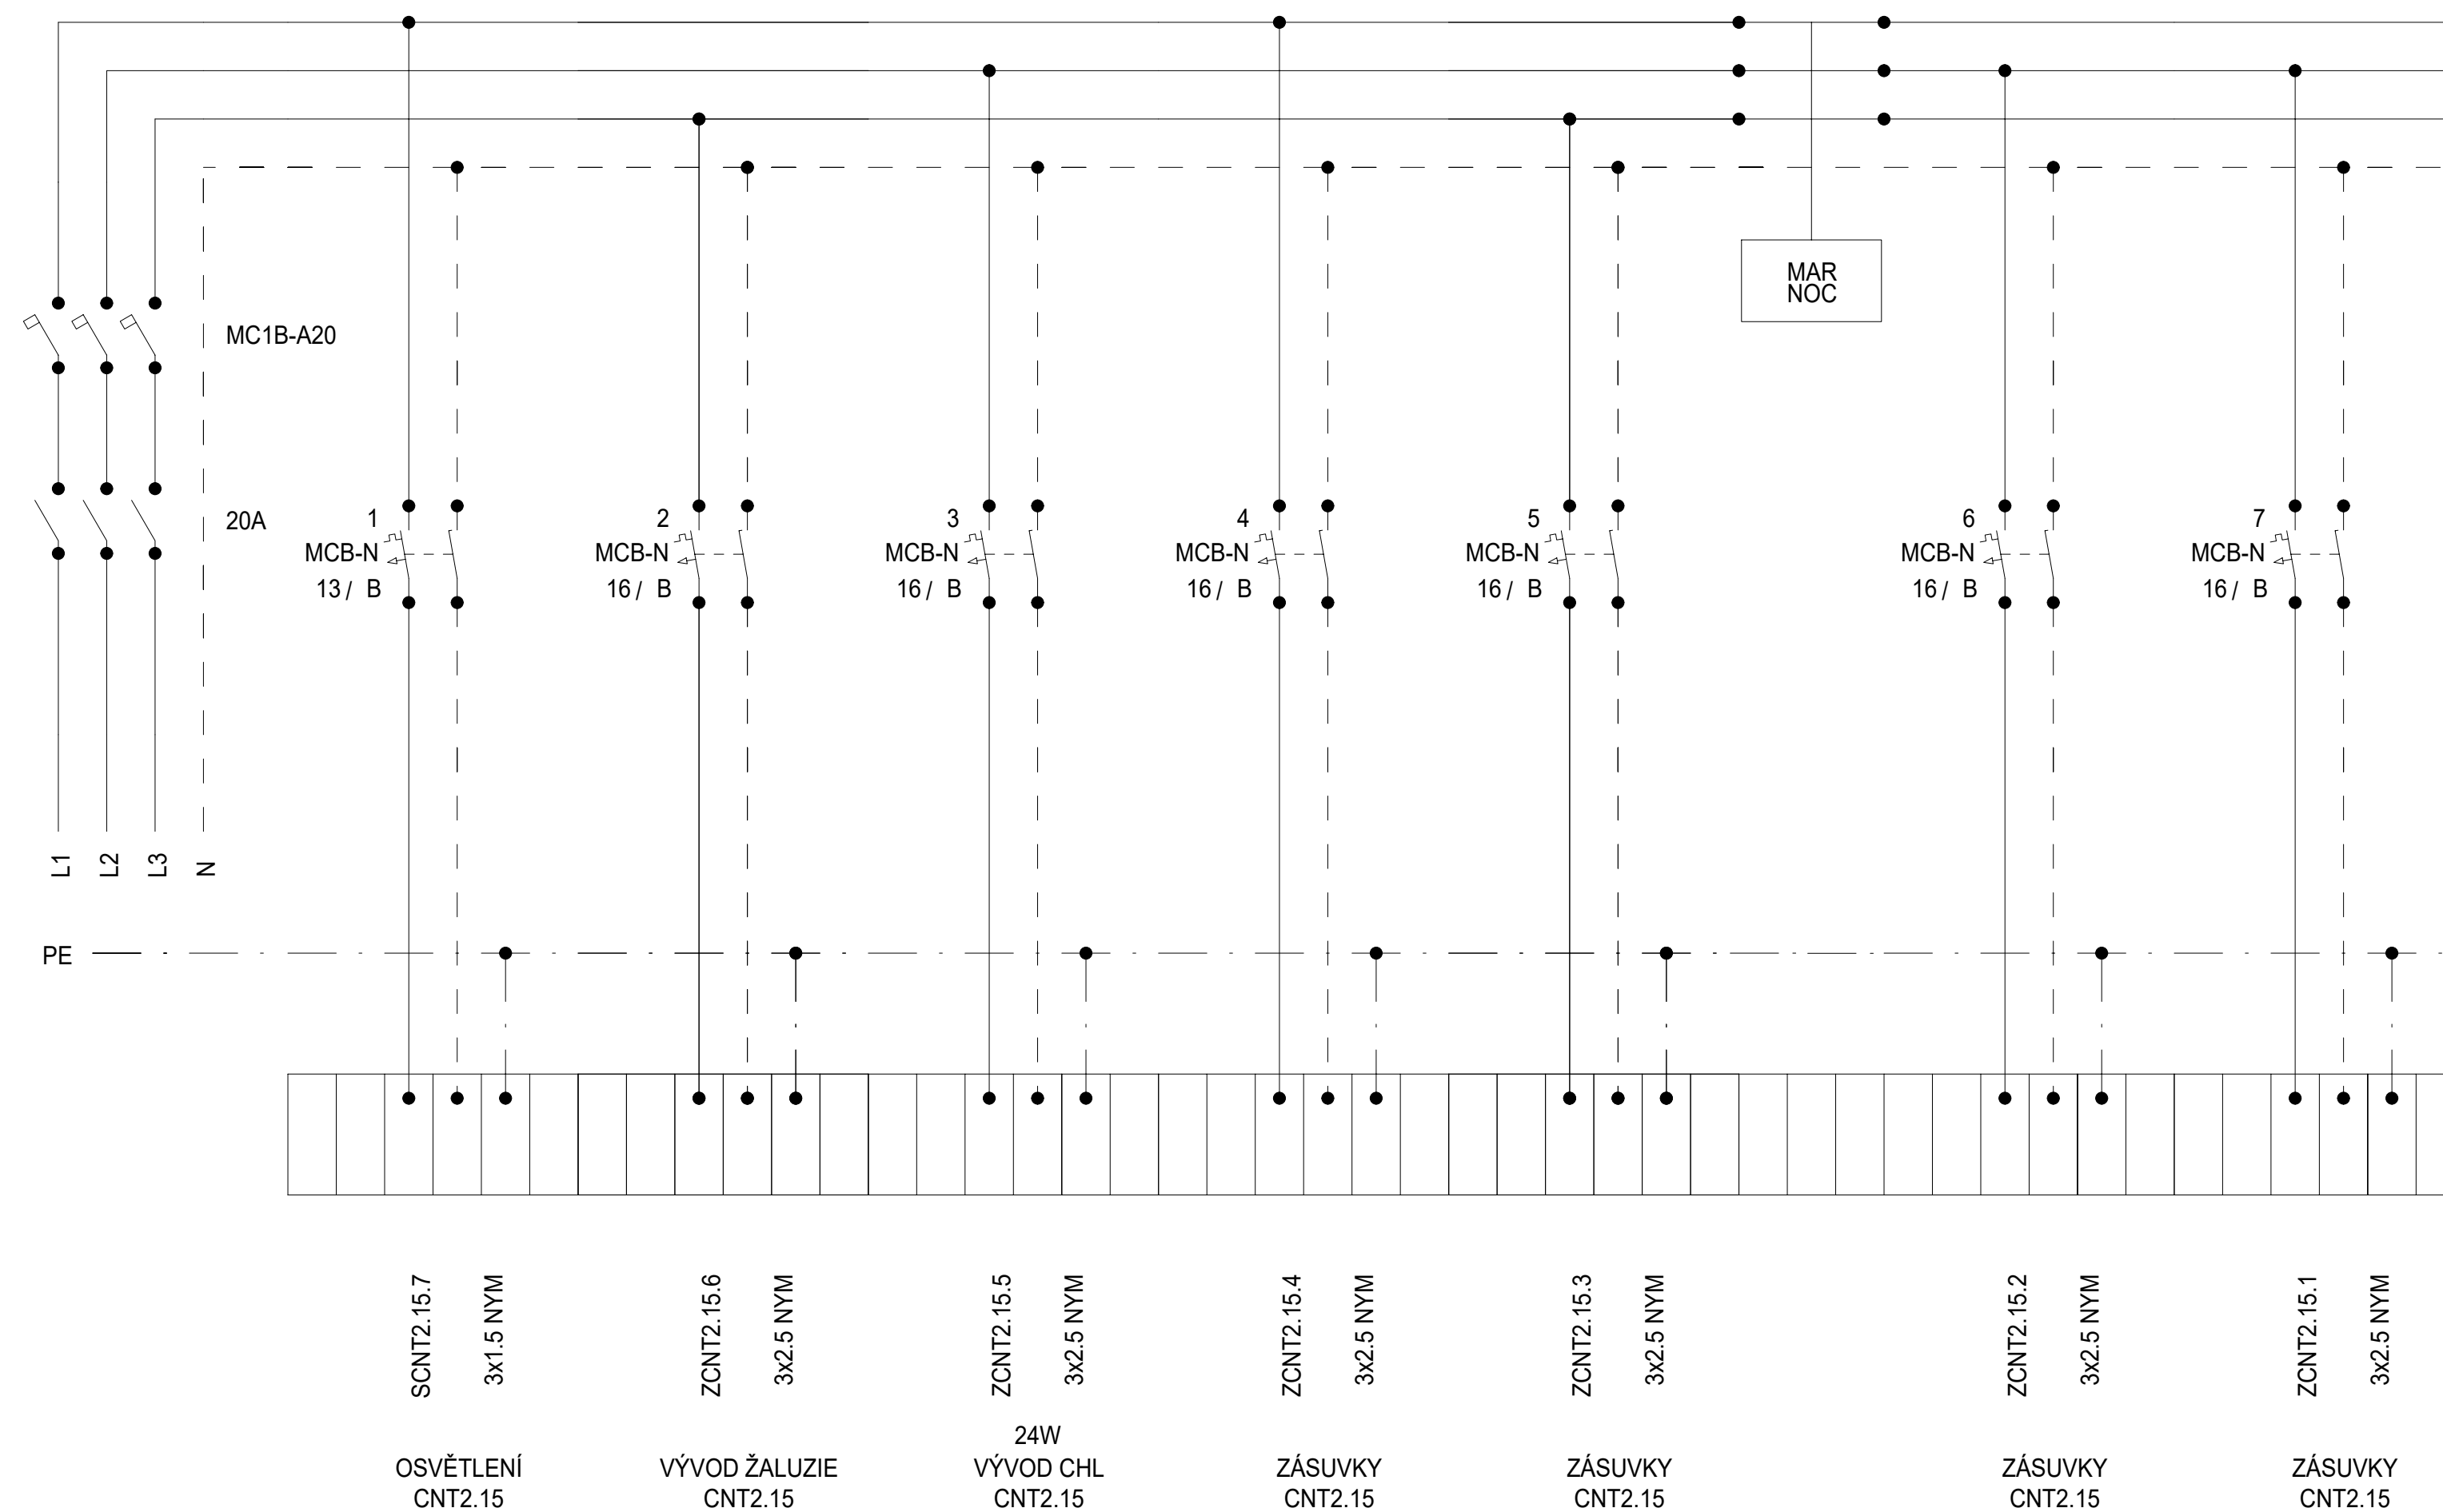


Schéma

| DATUM | STUPEN | PD | NÁZEV PROJEKTU | ČÍSLO VÝKRESU |
|---------|--------|--|---|---------------|
| 08/2025 | DPS | D1.4.7. SILNOPROUDÁ ELEKTROTECHNIKA | Stavební úpravy budovy "N" (CEETe II) v areálu VŠB-TUO | D.1.2.5.3.02. |
| | | | | |
| | | | | STRANA: 1/1 |


Rozvaděč: R2.1CNT2.16
3x230 V/TH-S
50Hz

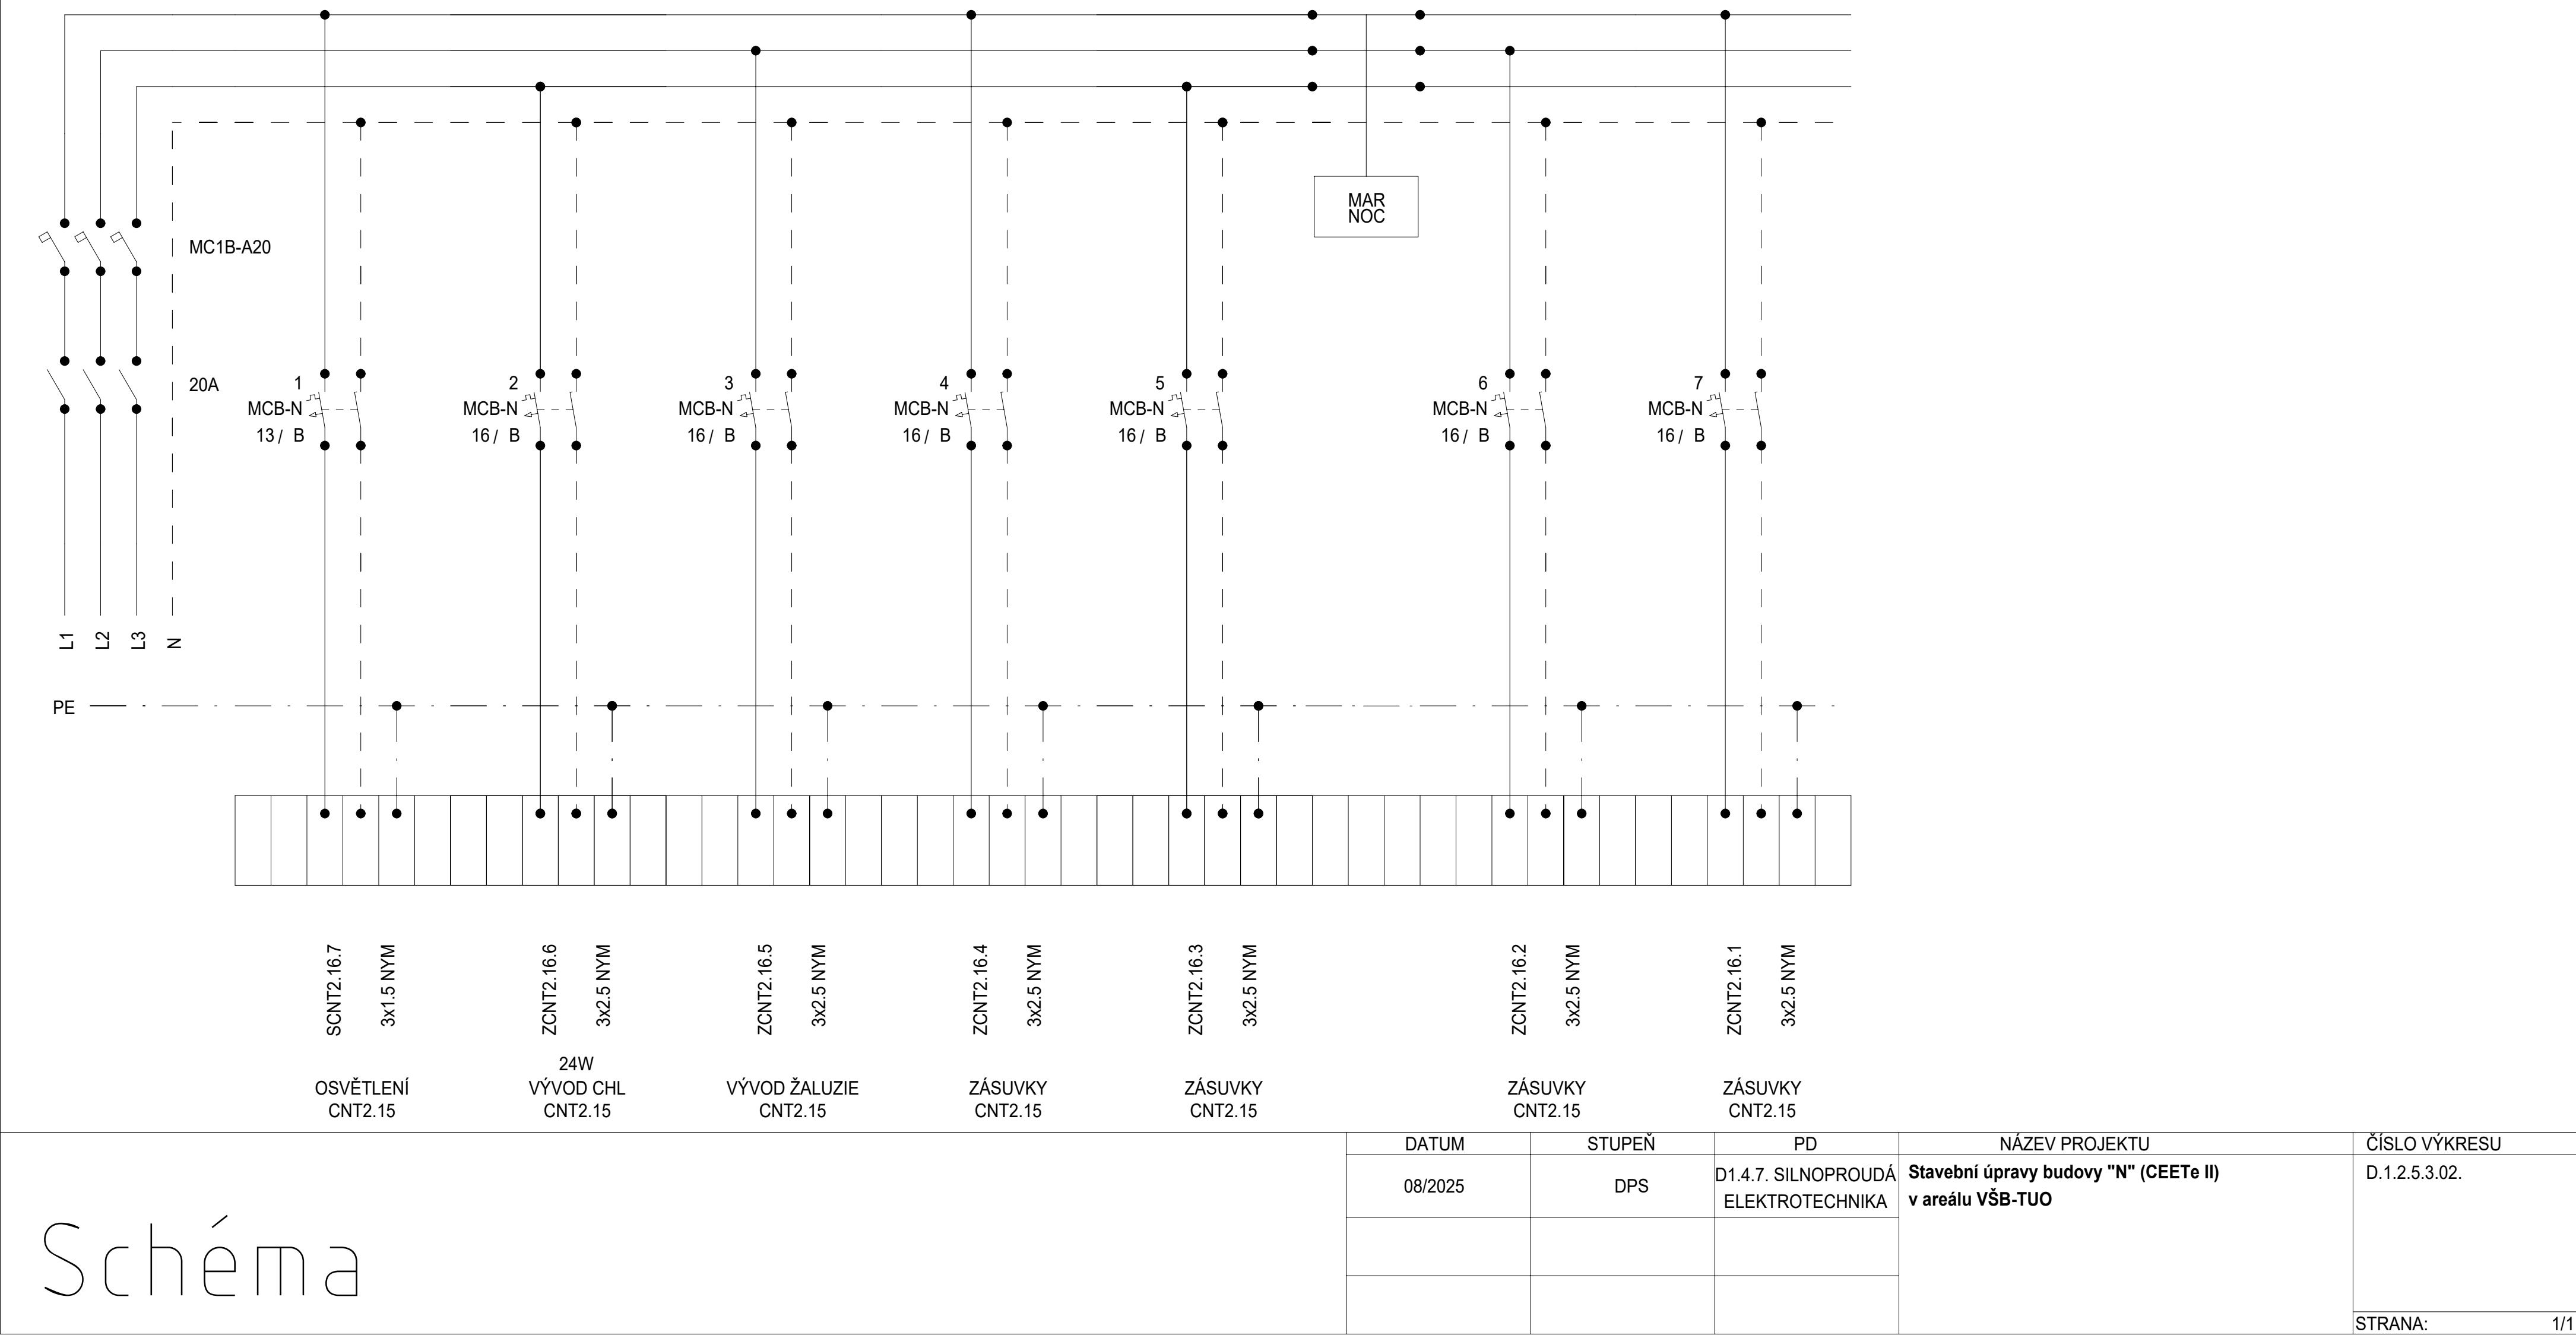

Rozvaděč: R2.1CNT2.21
3x230 V/TH-S
50Hz

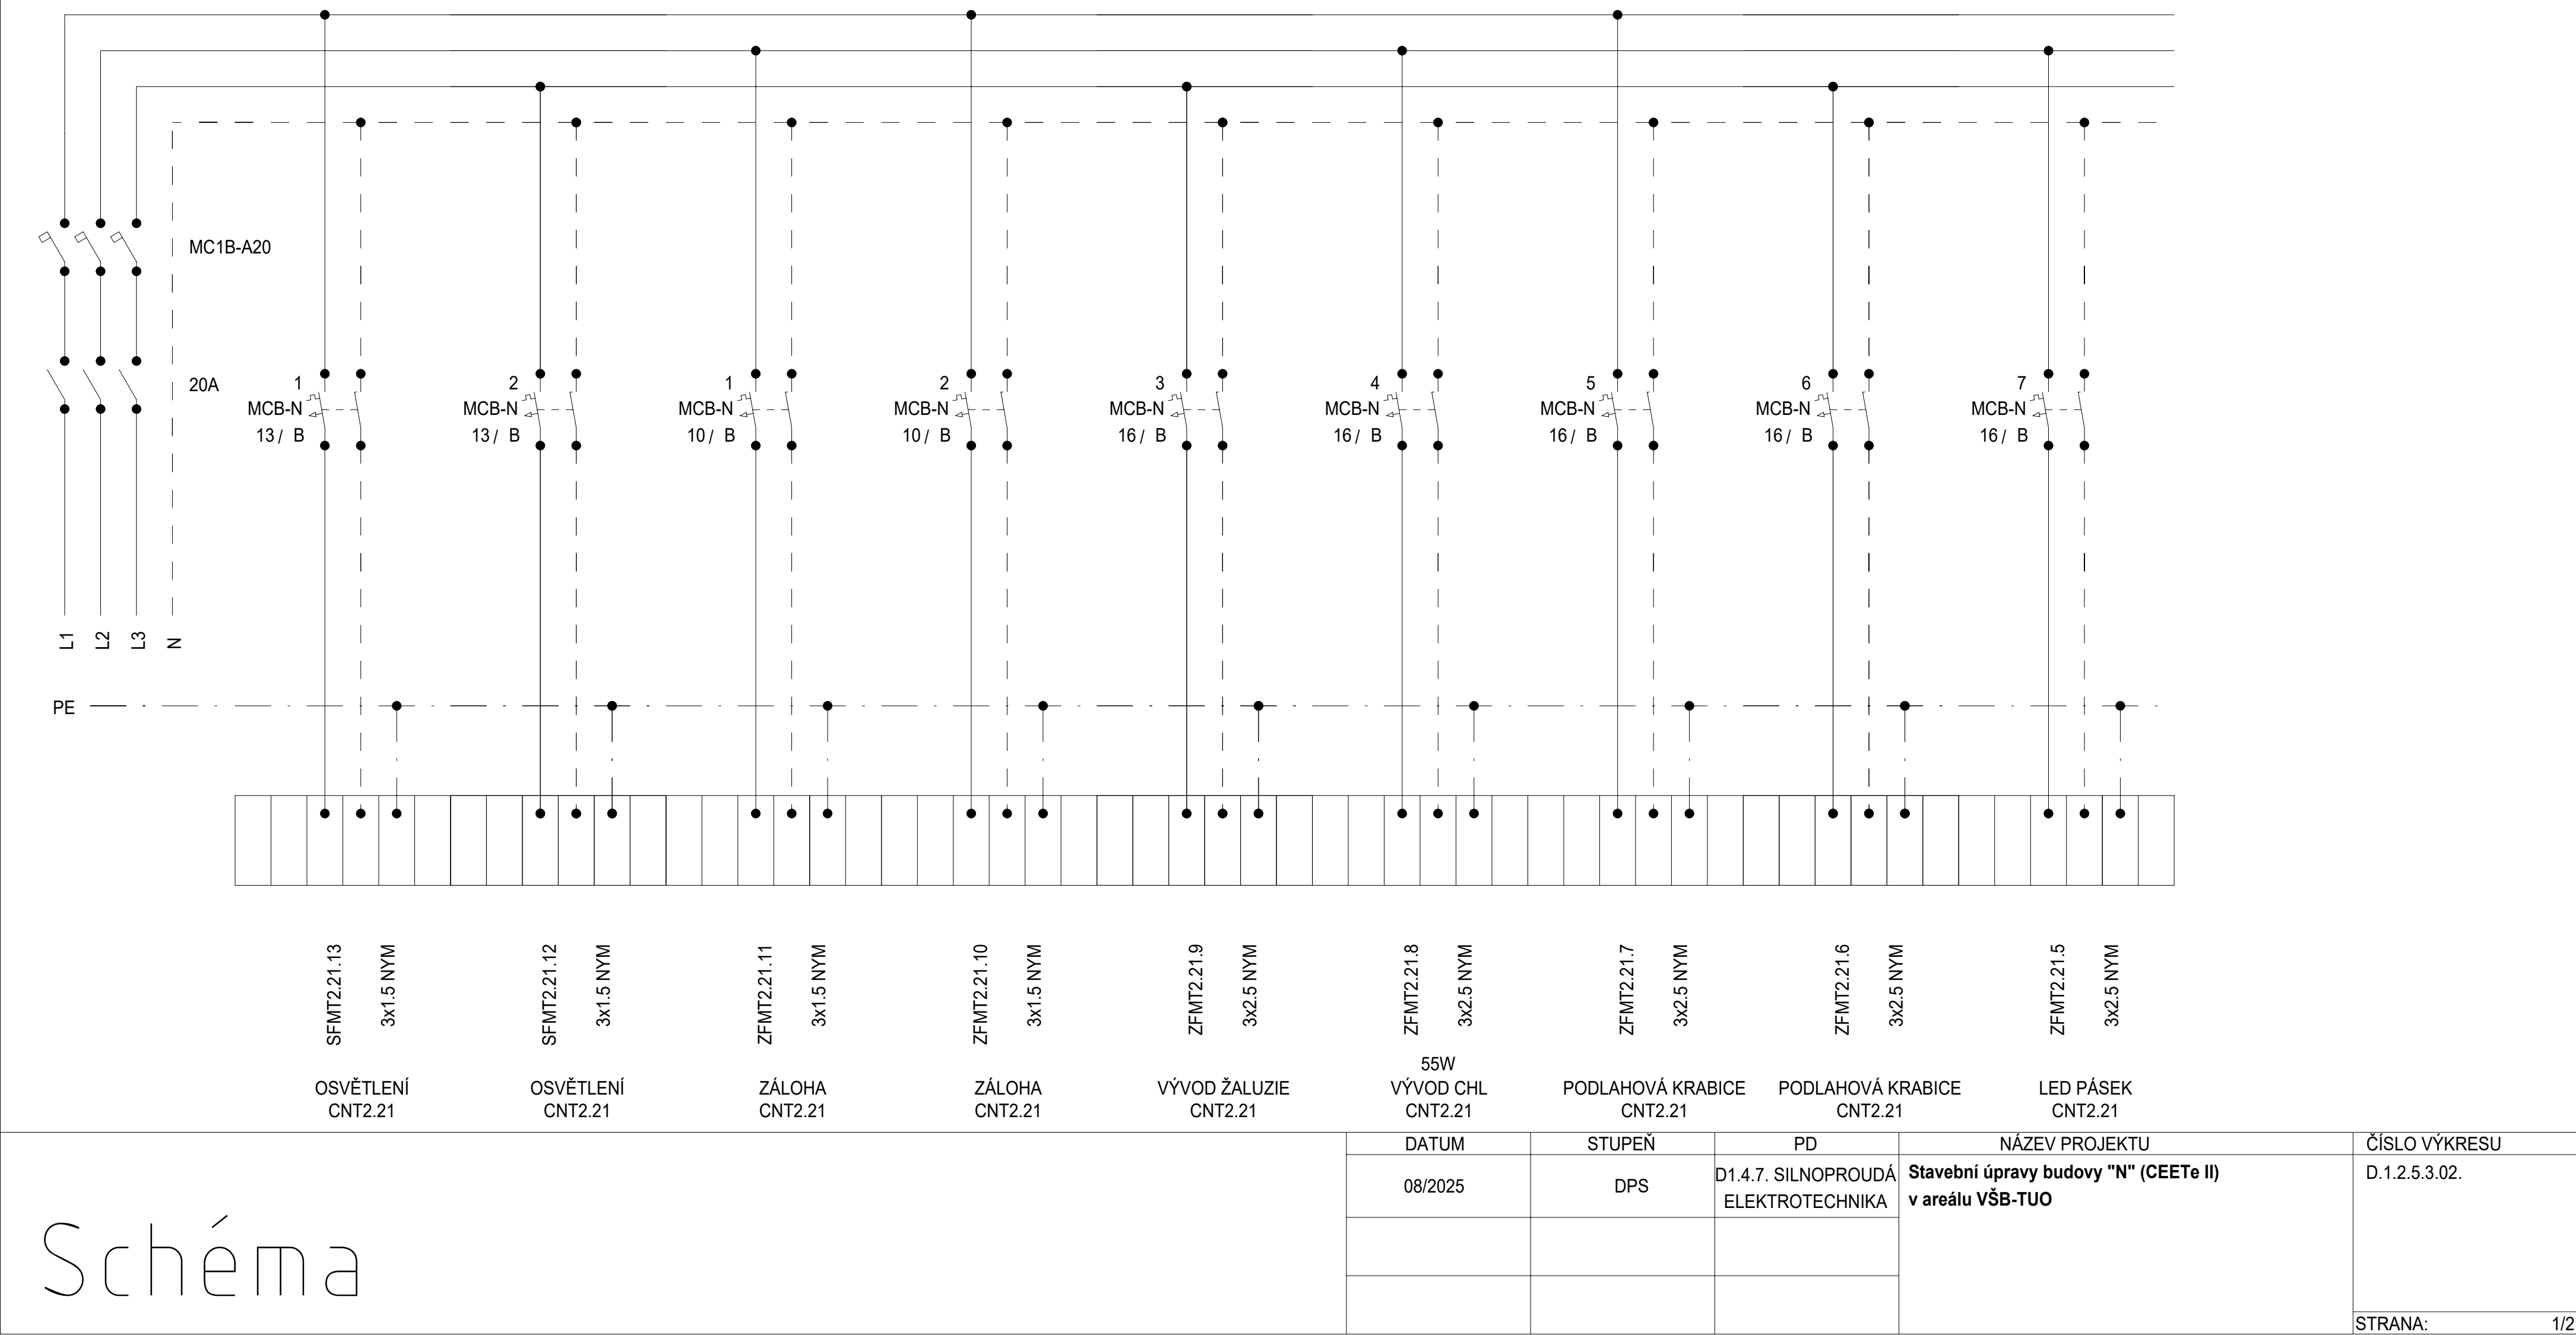


Rozvaděč: R2.1CNT2.21
3x230 V/TH-S
50Hz

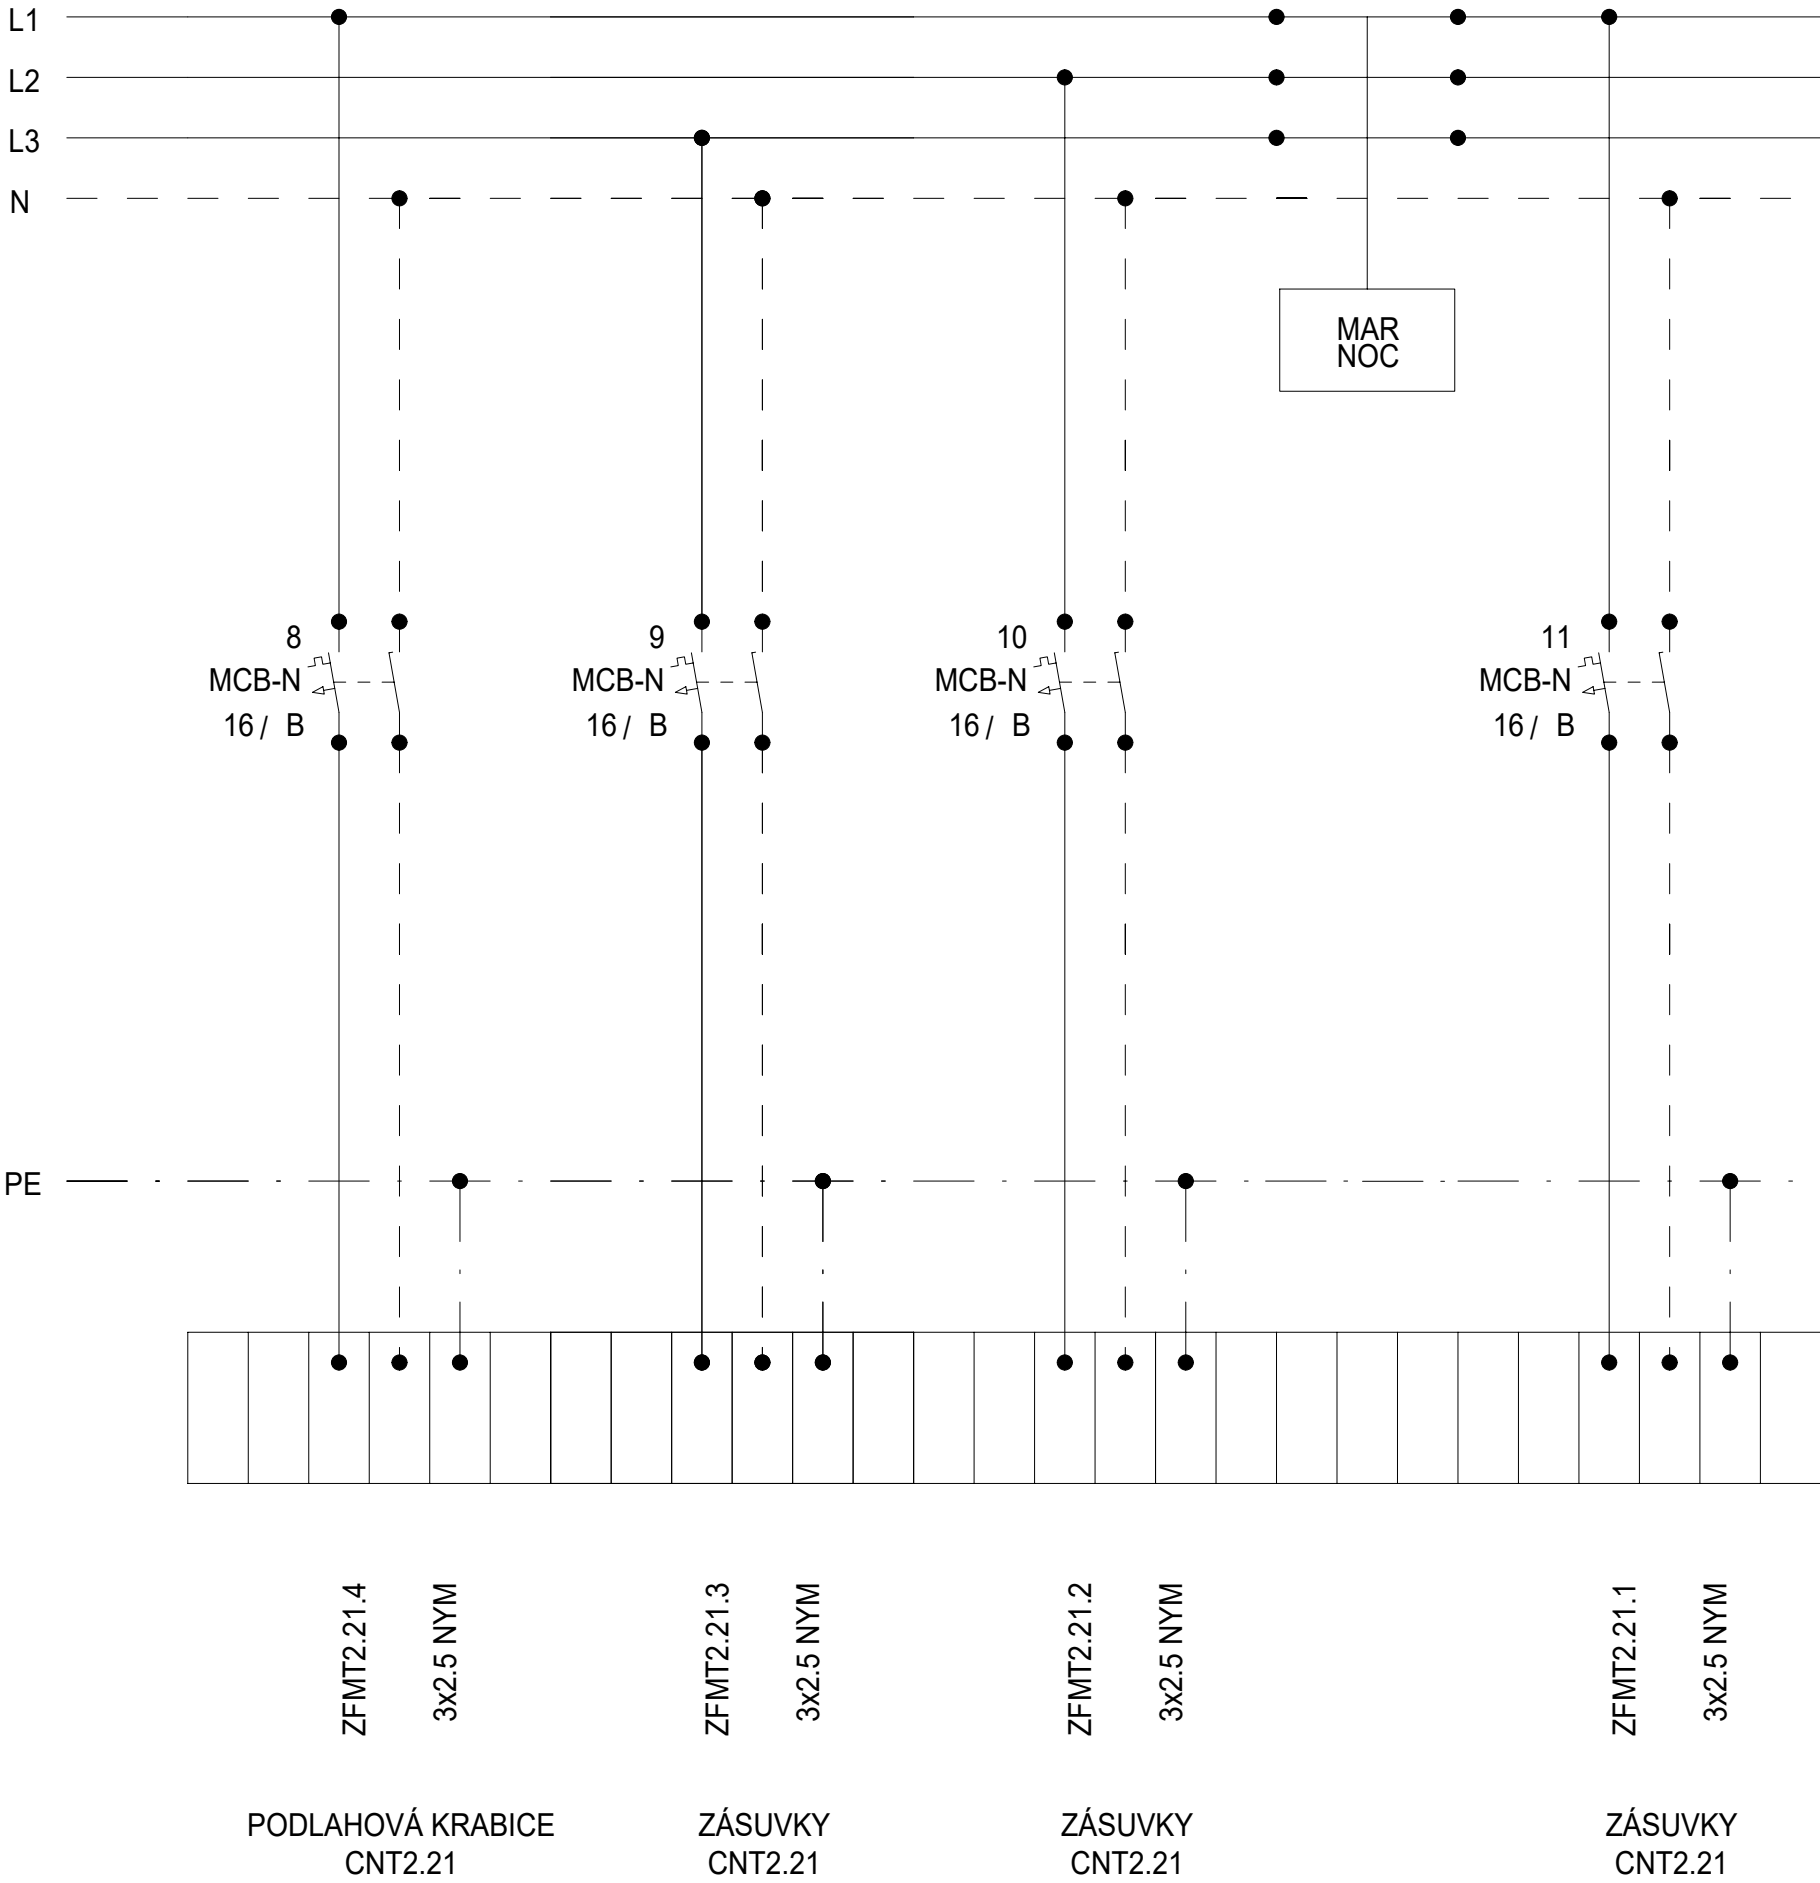

Schéma


| DATUM | STUPEŇ | PD | NÁZEV PROJEKTU | ČÍSLO VÝKRESU |
|---------|--------|-------------------------------------|--|---------------|
| 08/2025 | DPS | D1.4.7. SILNOPROUDÁ ELEKTROTECHNIKA | Stavební úpravy budovy "N" (CEETe II) v areálu VŠB-TUO | D.1.2.5.3.02. |
| | | | | |
| | | | | |
| STRANA: | | | | 2/2 |

Rozvaděč: R2.1CNT2.22
3x230 V/TH-S
50Hz

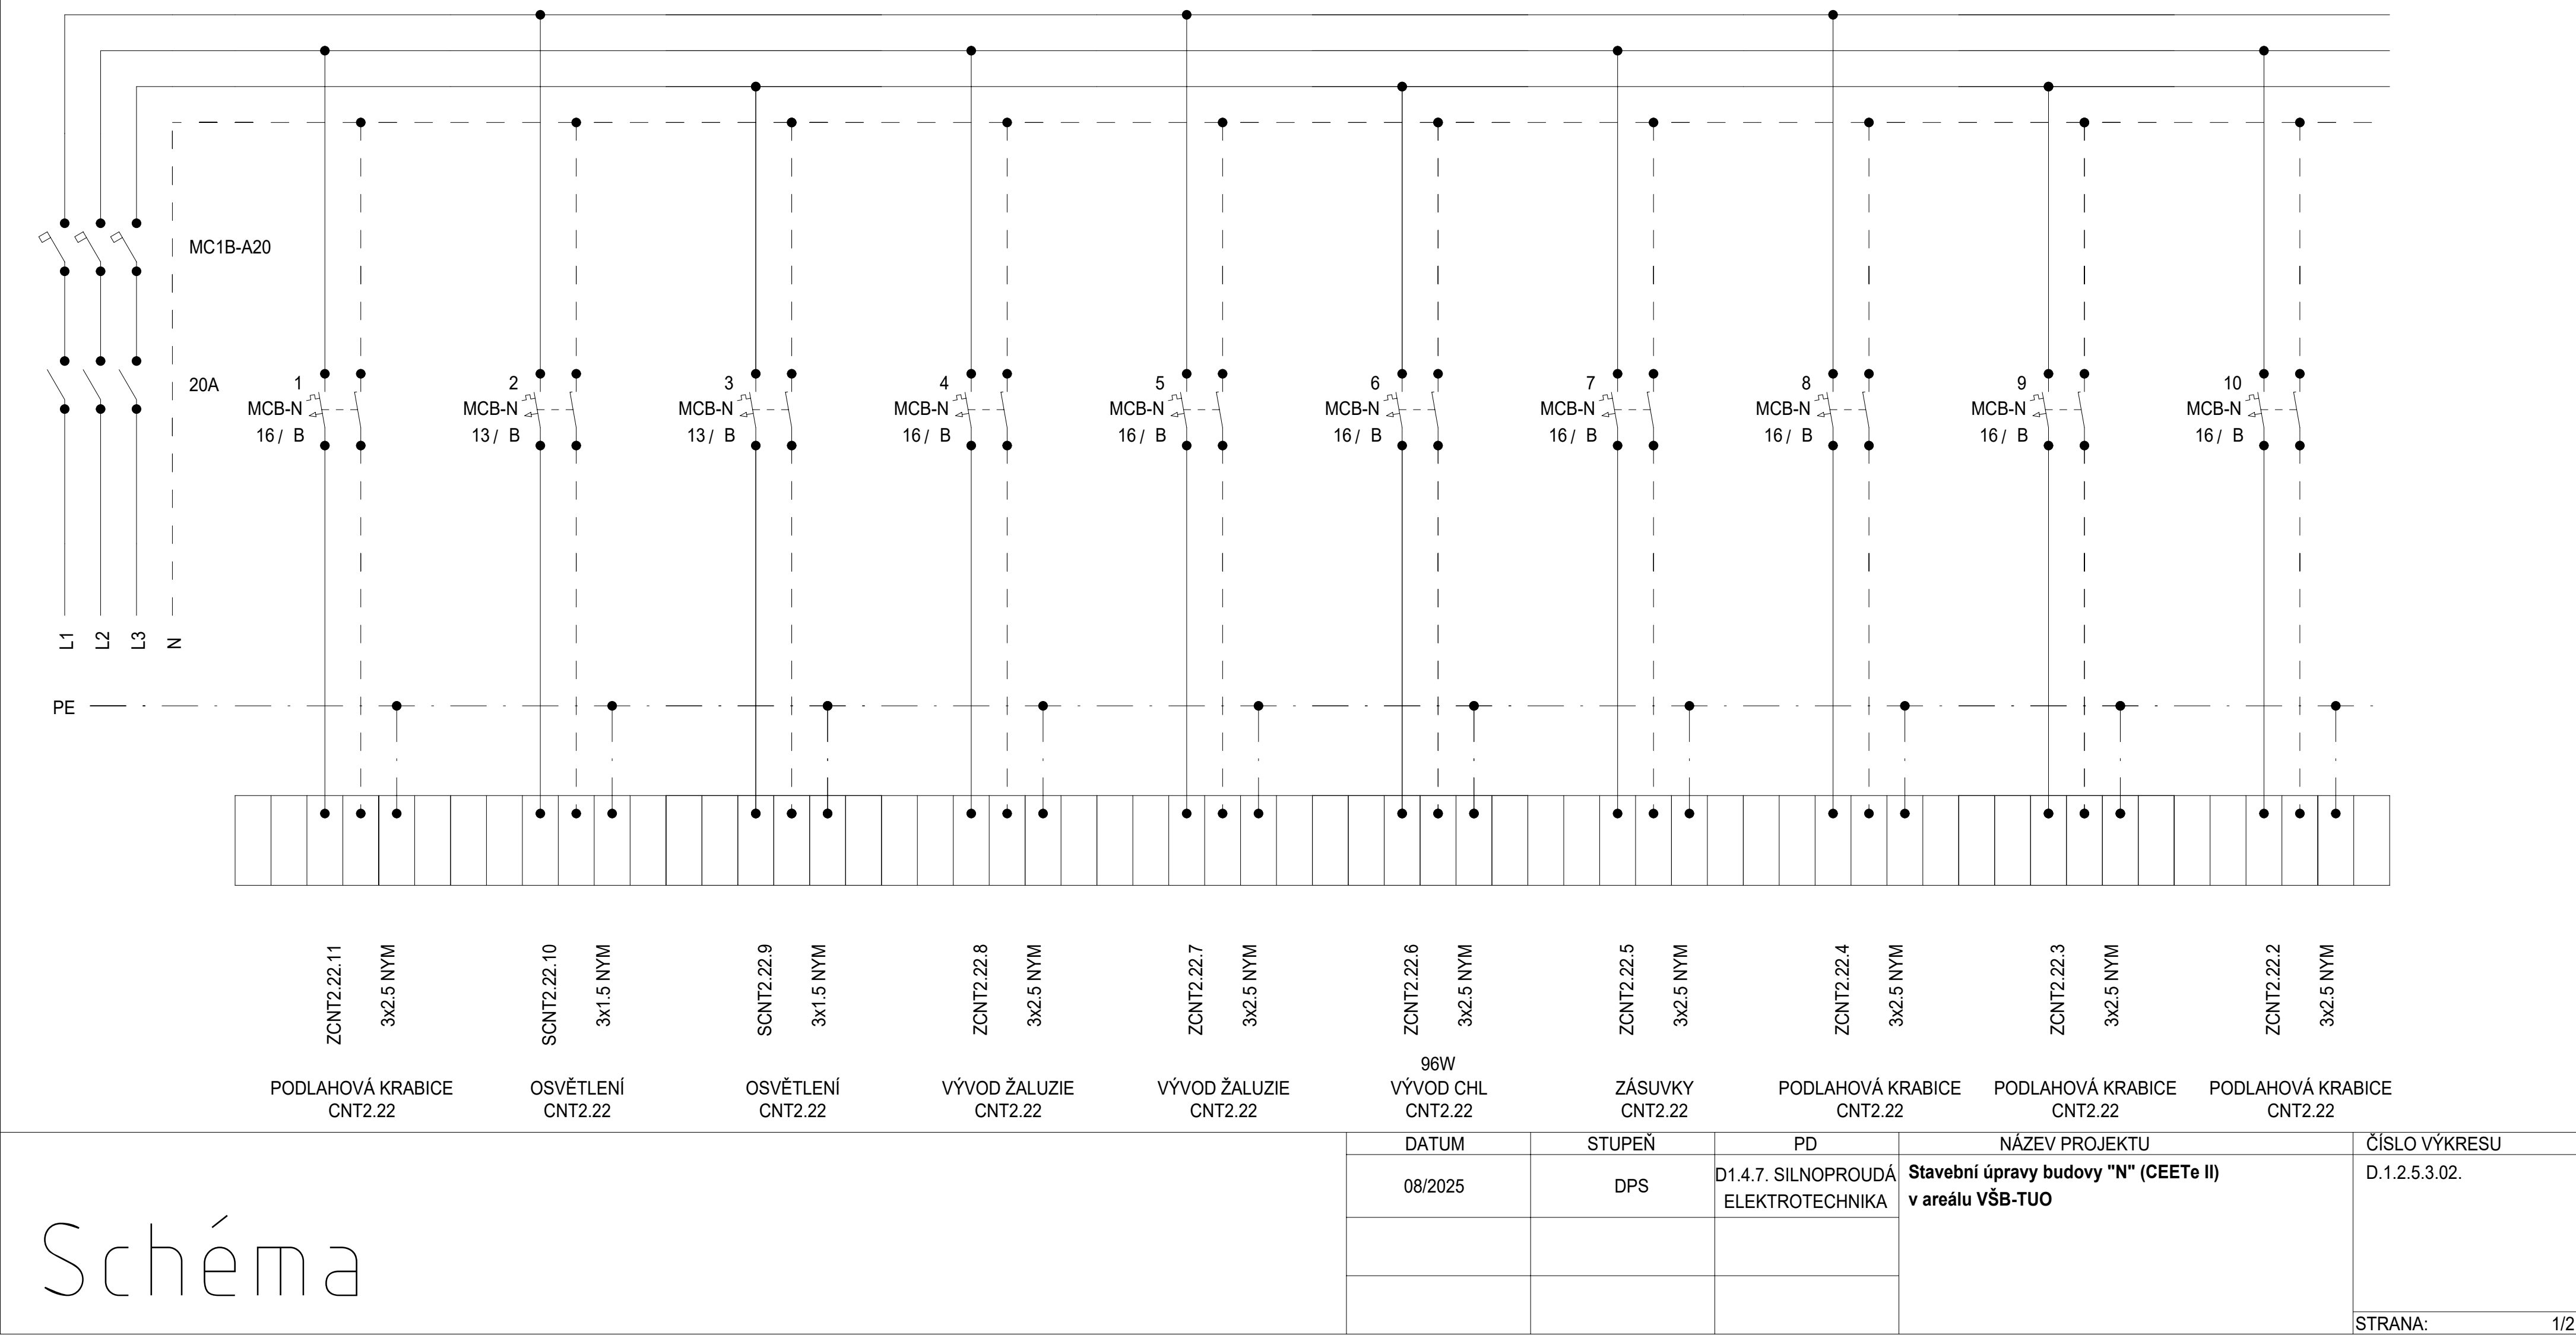

Rozvaděč:


R2.1CNT2.22
3x230 V/TH-S
50Hz

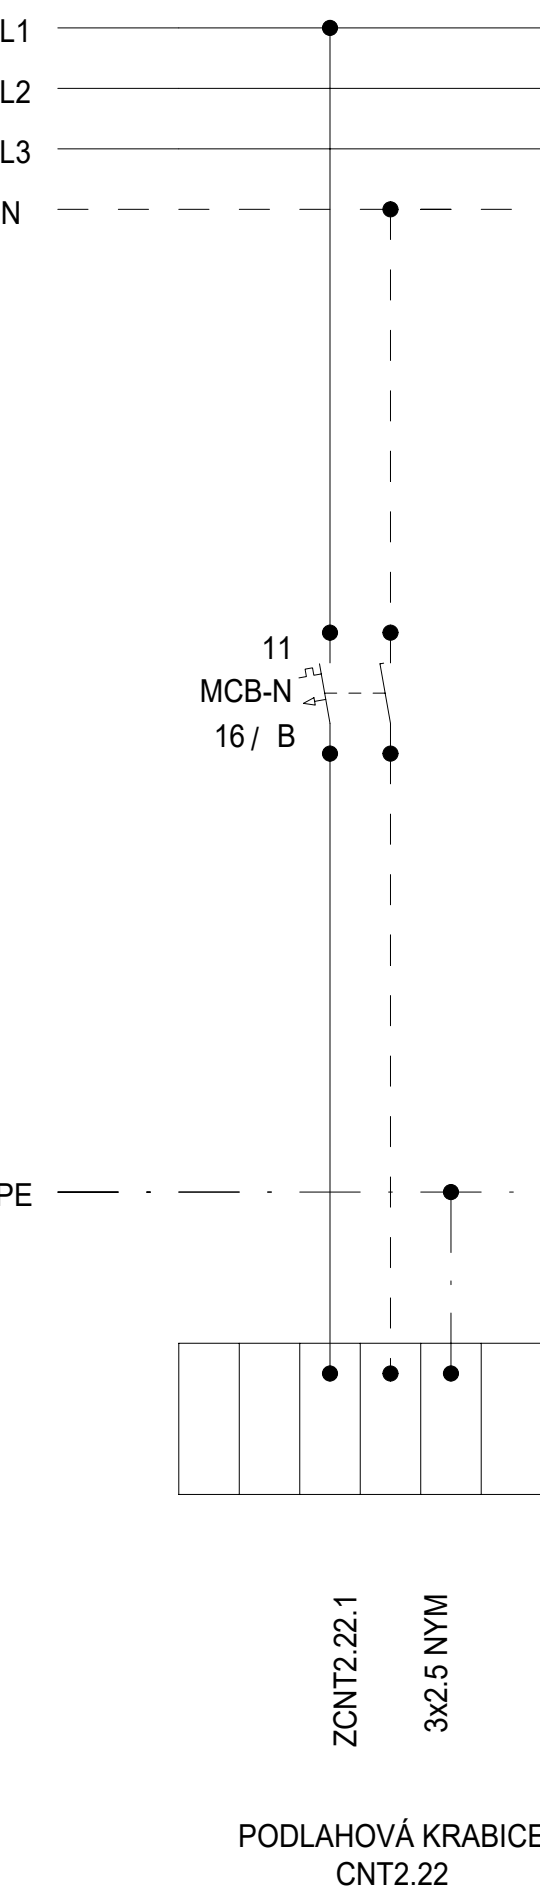

Schéma

| DATUM | STUPEŇ | PD | NÁZEV PROJEKTU | ČÍSLO VÝKRESU |
|---------|--------|--|---|---------------|
| 08/2025 | DPS | D1.4.7. SILNOPROUDÁ ELEKTROTECHNIKA | Stavební úpravy budovy "N" (CEETe II) v areálu VŠB-TUO | D.1.2.5.3.02. |
| | | | | |
| | | | | |
| STRANA: | | | | 2/2 |

Rozvaděč: R2.1CNT2.23
3x230 V/TH-S
50Hz

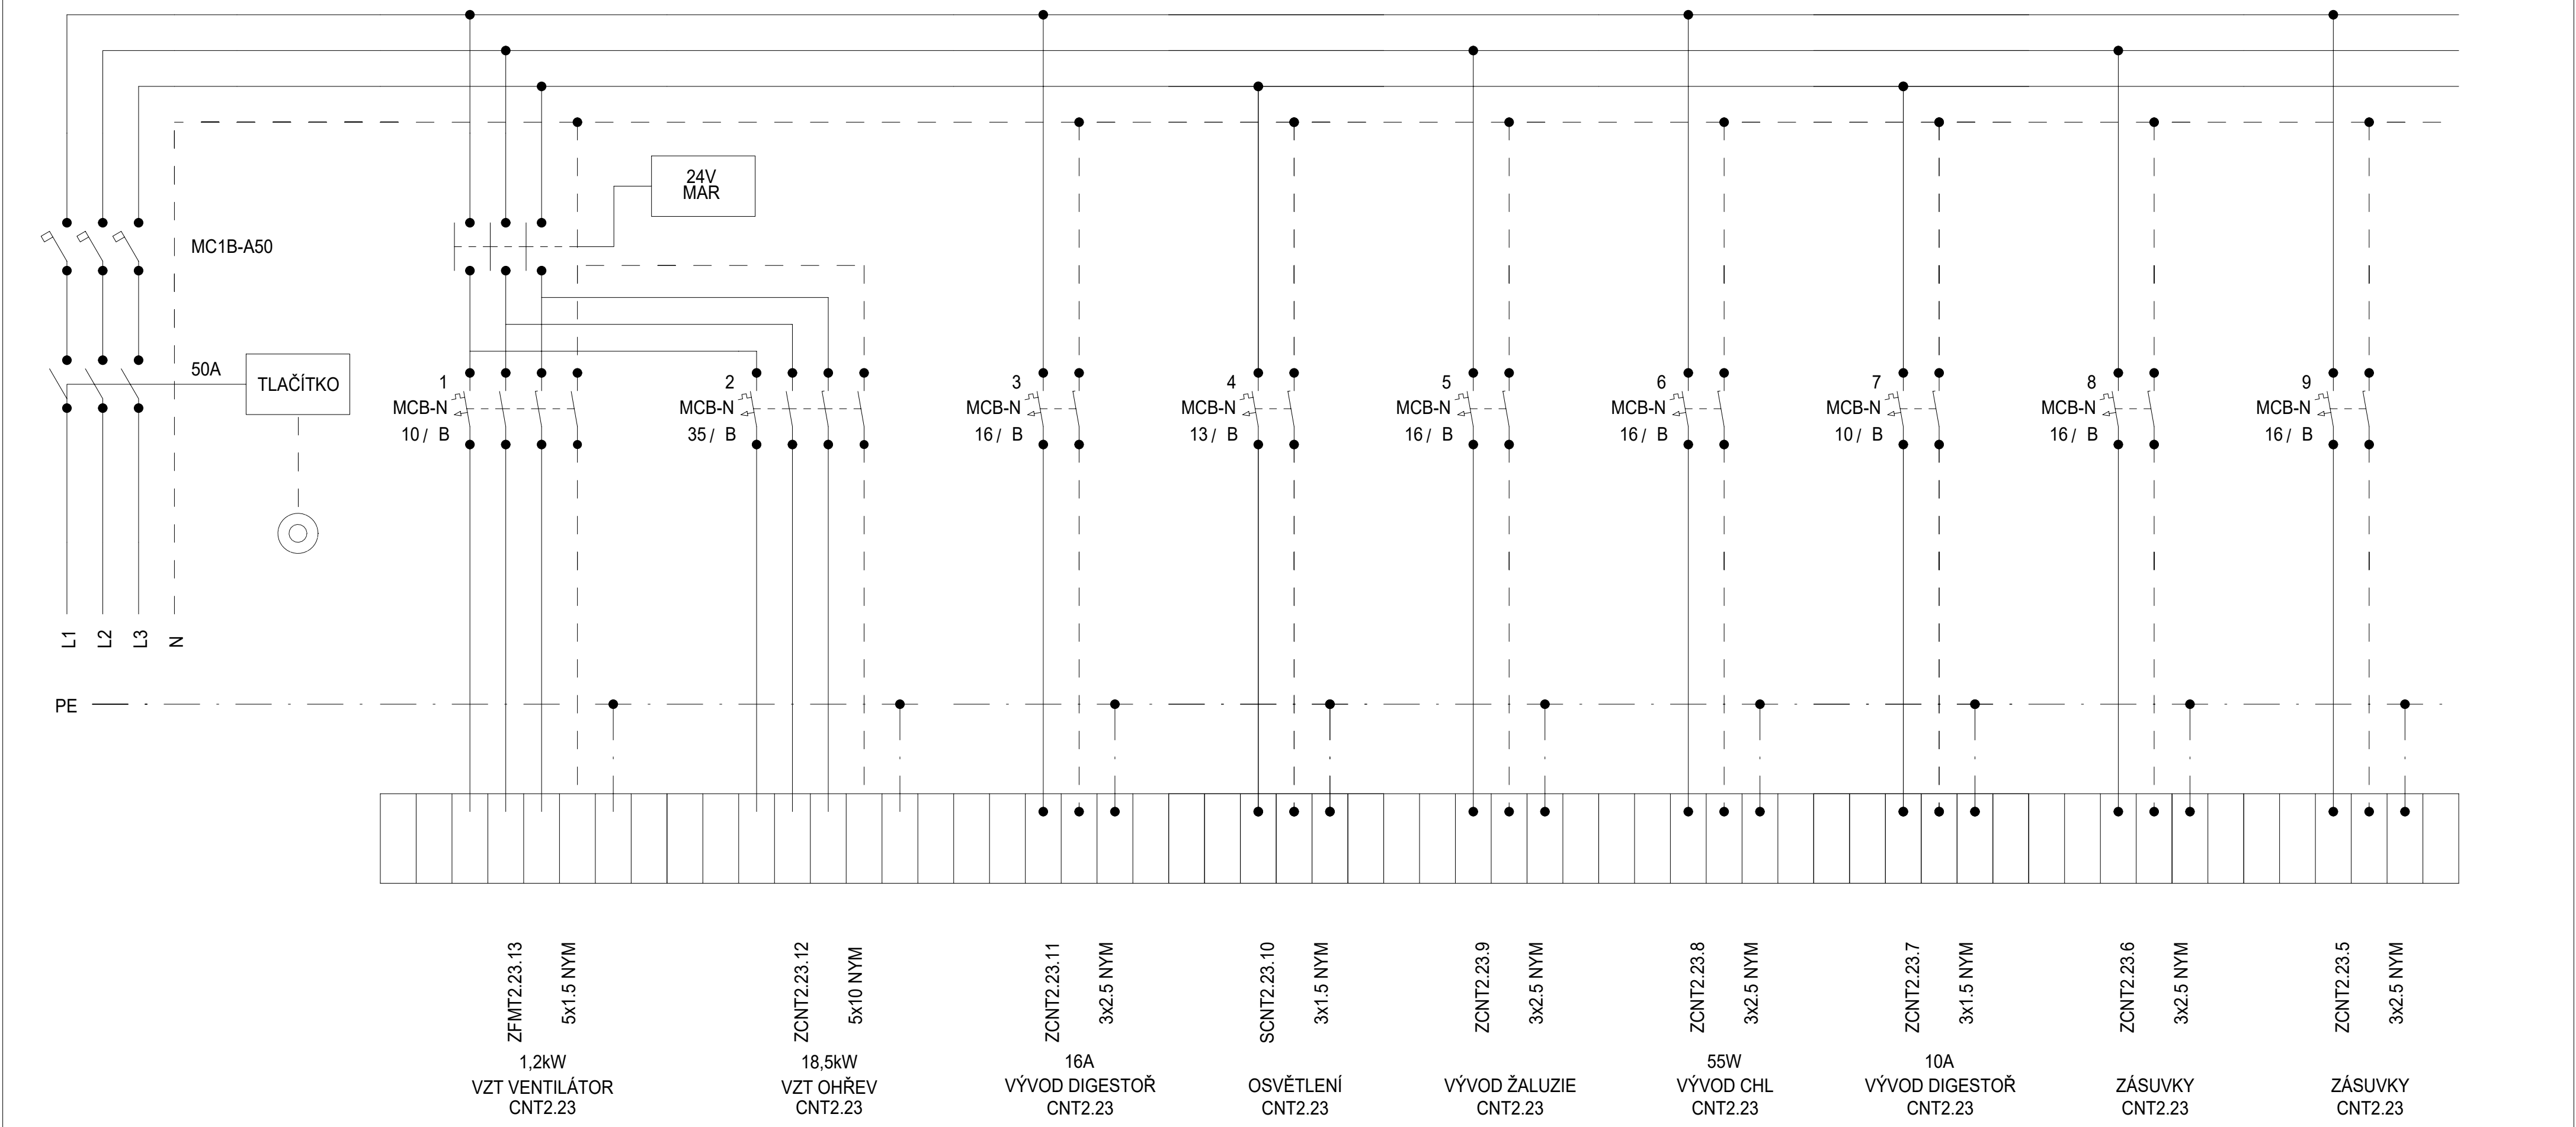


Schéma

| DATUM | STUPEŇ | PD | NÁZEV PROJEKTU | ČÍSLO VÝKRESU |
|---------|--------|-------------------------------------|--|---------------|
| 08/2025 | DPS | D1.4.7. SILNOPROUDÁ ELEKTROTECHNIKA | Stavební úpravy budovy "N" (CEETe II) v areálu VŠB-TUO | D.1.2.5.3.02. |
| | | | | |
| | | | | |

STRANA:1/2

Rozvaděč:


R2.1CNT2.23
3x230 V/TH-S
50Hz

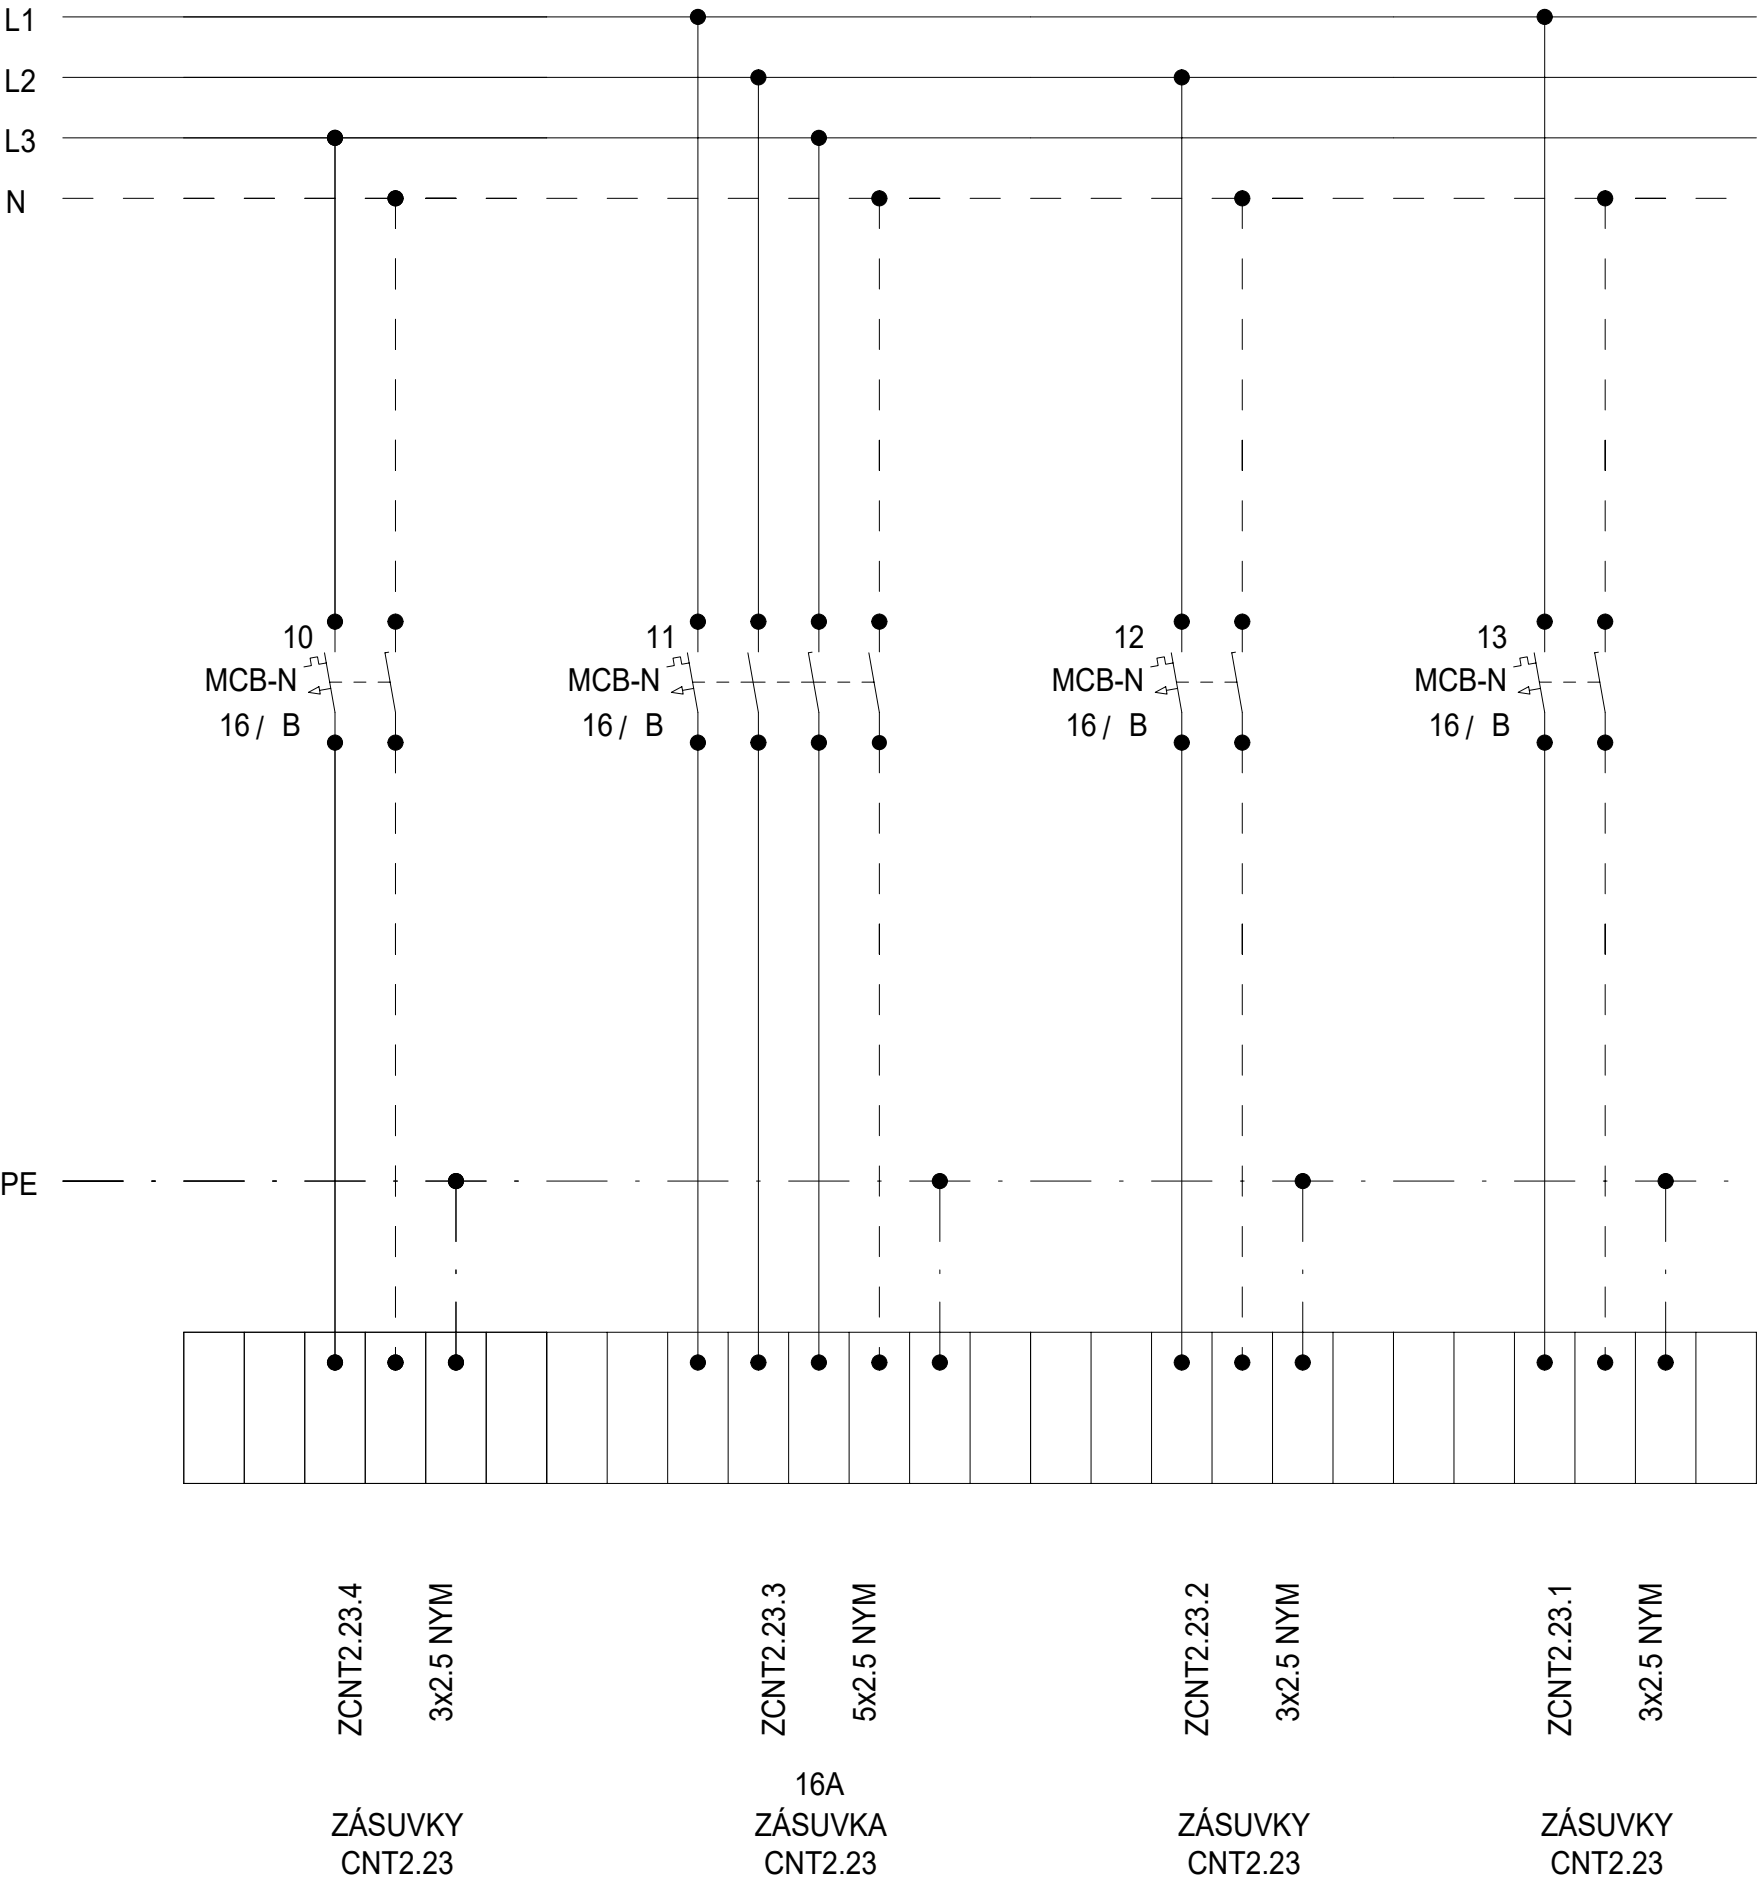


Schéma

| DATUM | STUPEŇ | PD | NÁZEV PROJEKTU | ČÍSLO VÝKRESU |
|---------|--------|-------------------------------------|--|---------------|
| 08/2025 | DPS | D1.4.7. SILNOPROUDÁ ELEKTROTECHNIKA | Stavební úpravy budovy "N" (CEETe II) v areálu VŠB-TUO | D.1.2.5.3.02. |
| | | | | |
| | | | | |
| STRANA: | | | | 2/2 |

Rozvaděč: R2.1FS2.24
3x230 V/TH-S
50Hz

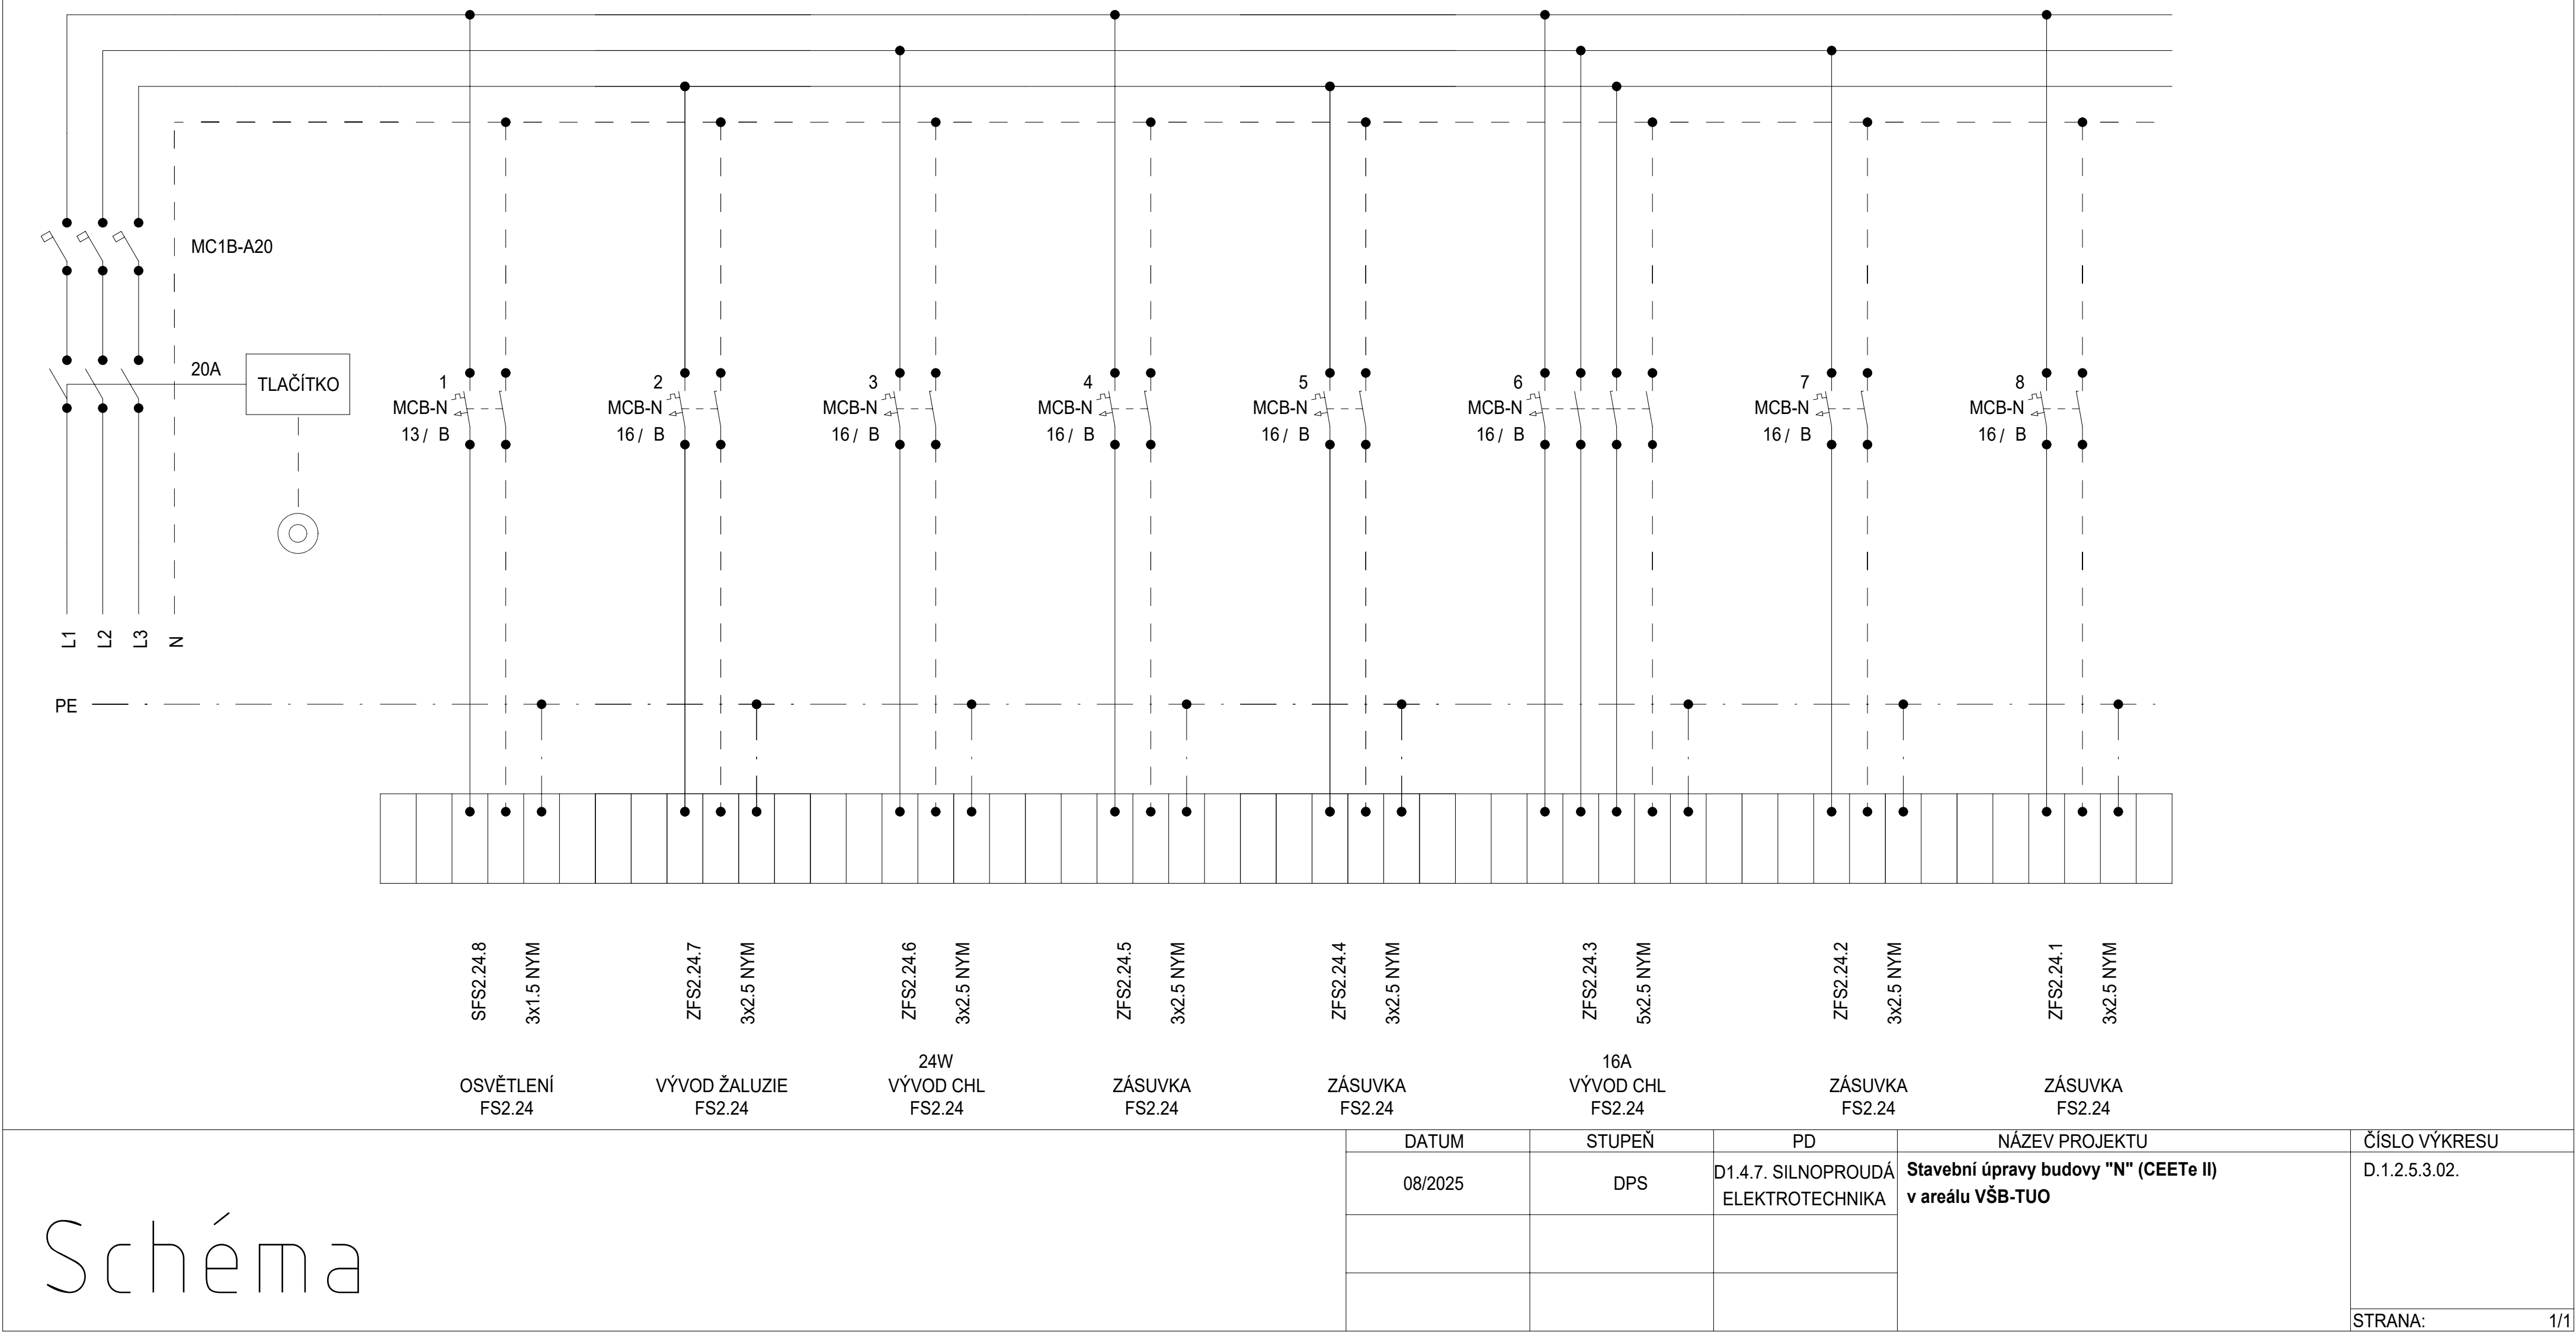


Rozvaděč: R2.1CNT2.25
3x230 V/TH-S
50Hz

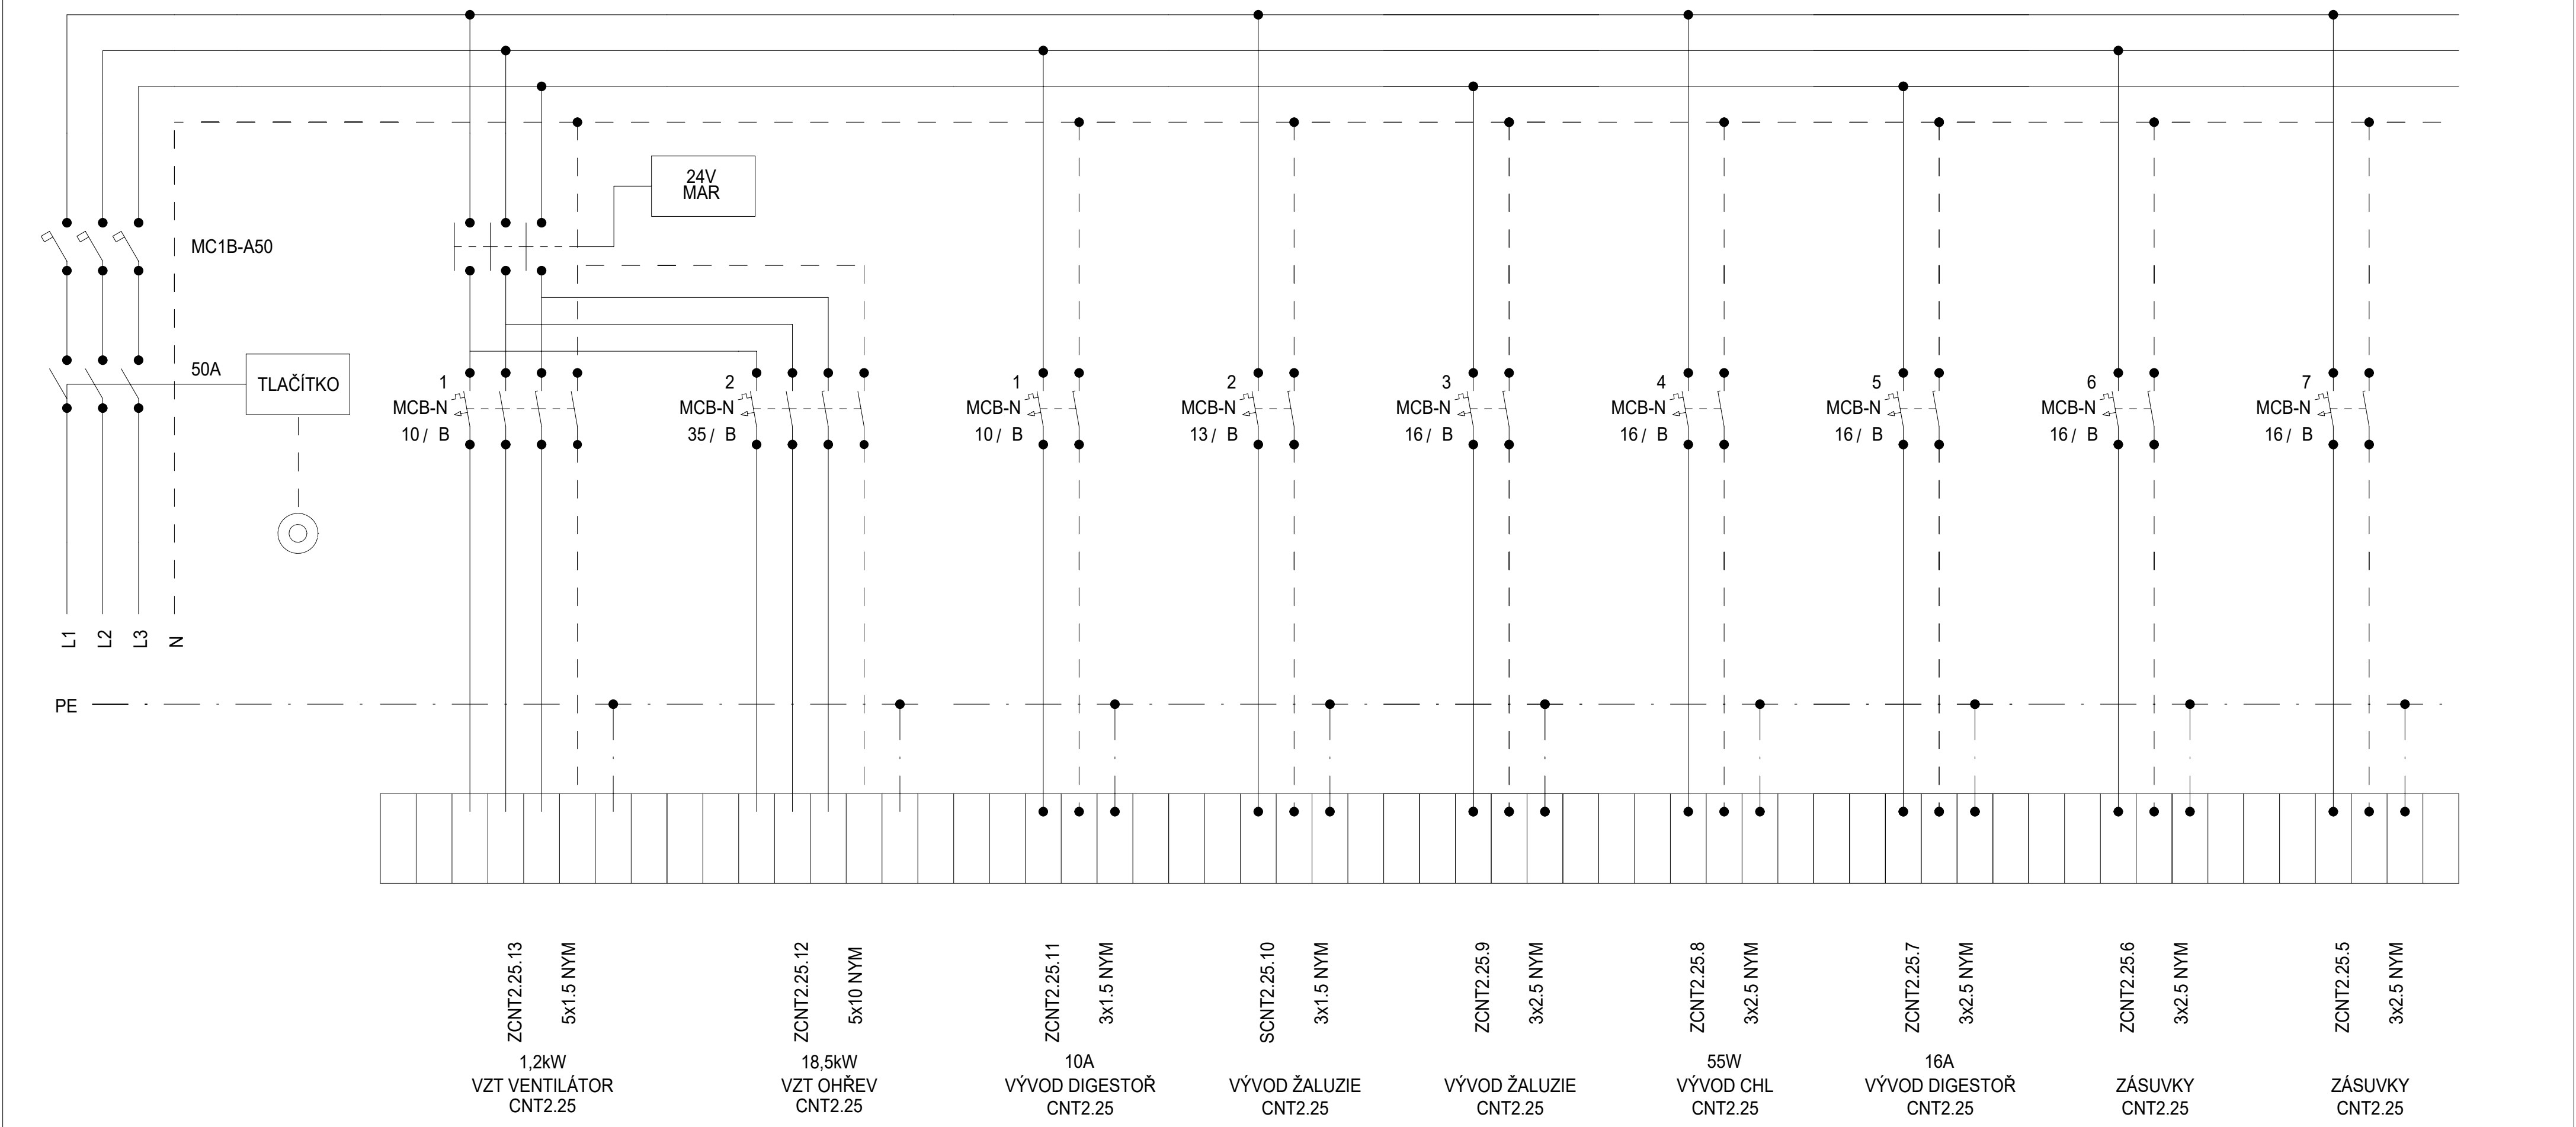

Schéma

| DATUM | STUPEŇ | PD | NÁZEV PROJEKTU | ČÍSLO VÝKRESU |
|---------|--------|-------------------------------------|--|---------------|
| 08/2025 | DPS | D1.4.7. SILNOPROUDÁ ELEKTROTECHNIKA | Stavební úpravy budovy "N" (CEETe II) v areálu VŠB-TUO | D.1.2.5.3.02. |
| | | | | |
| | | | | |
| STRANA: | | | | 3/3 |


Rozvaděč: R2.1CNT2.25
3x230 V/TH-S
50Hz

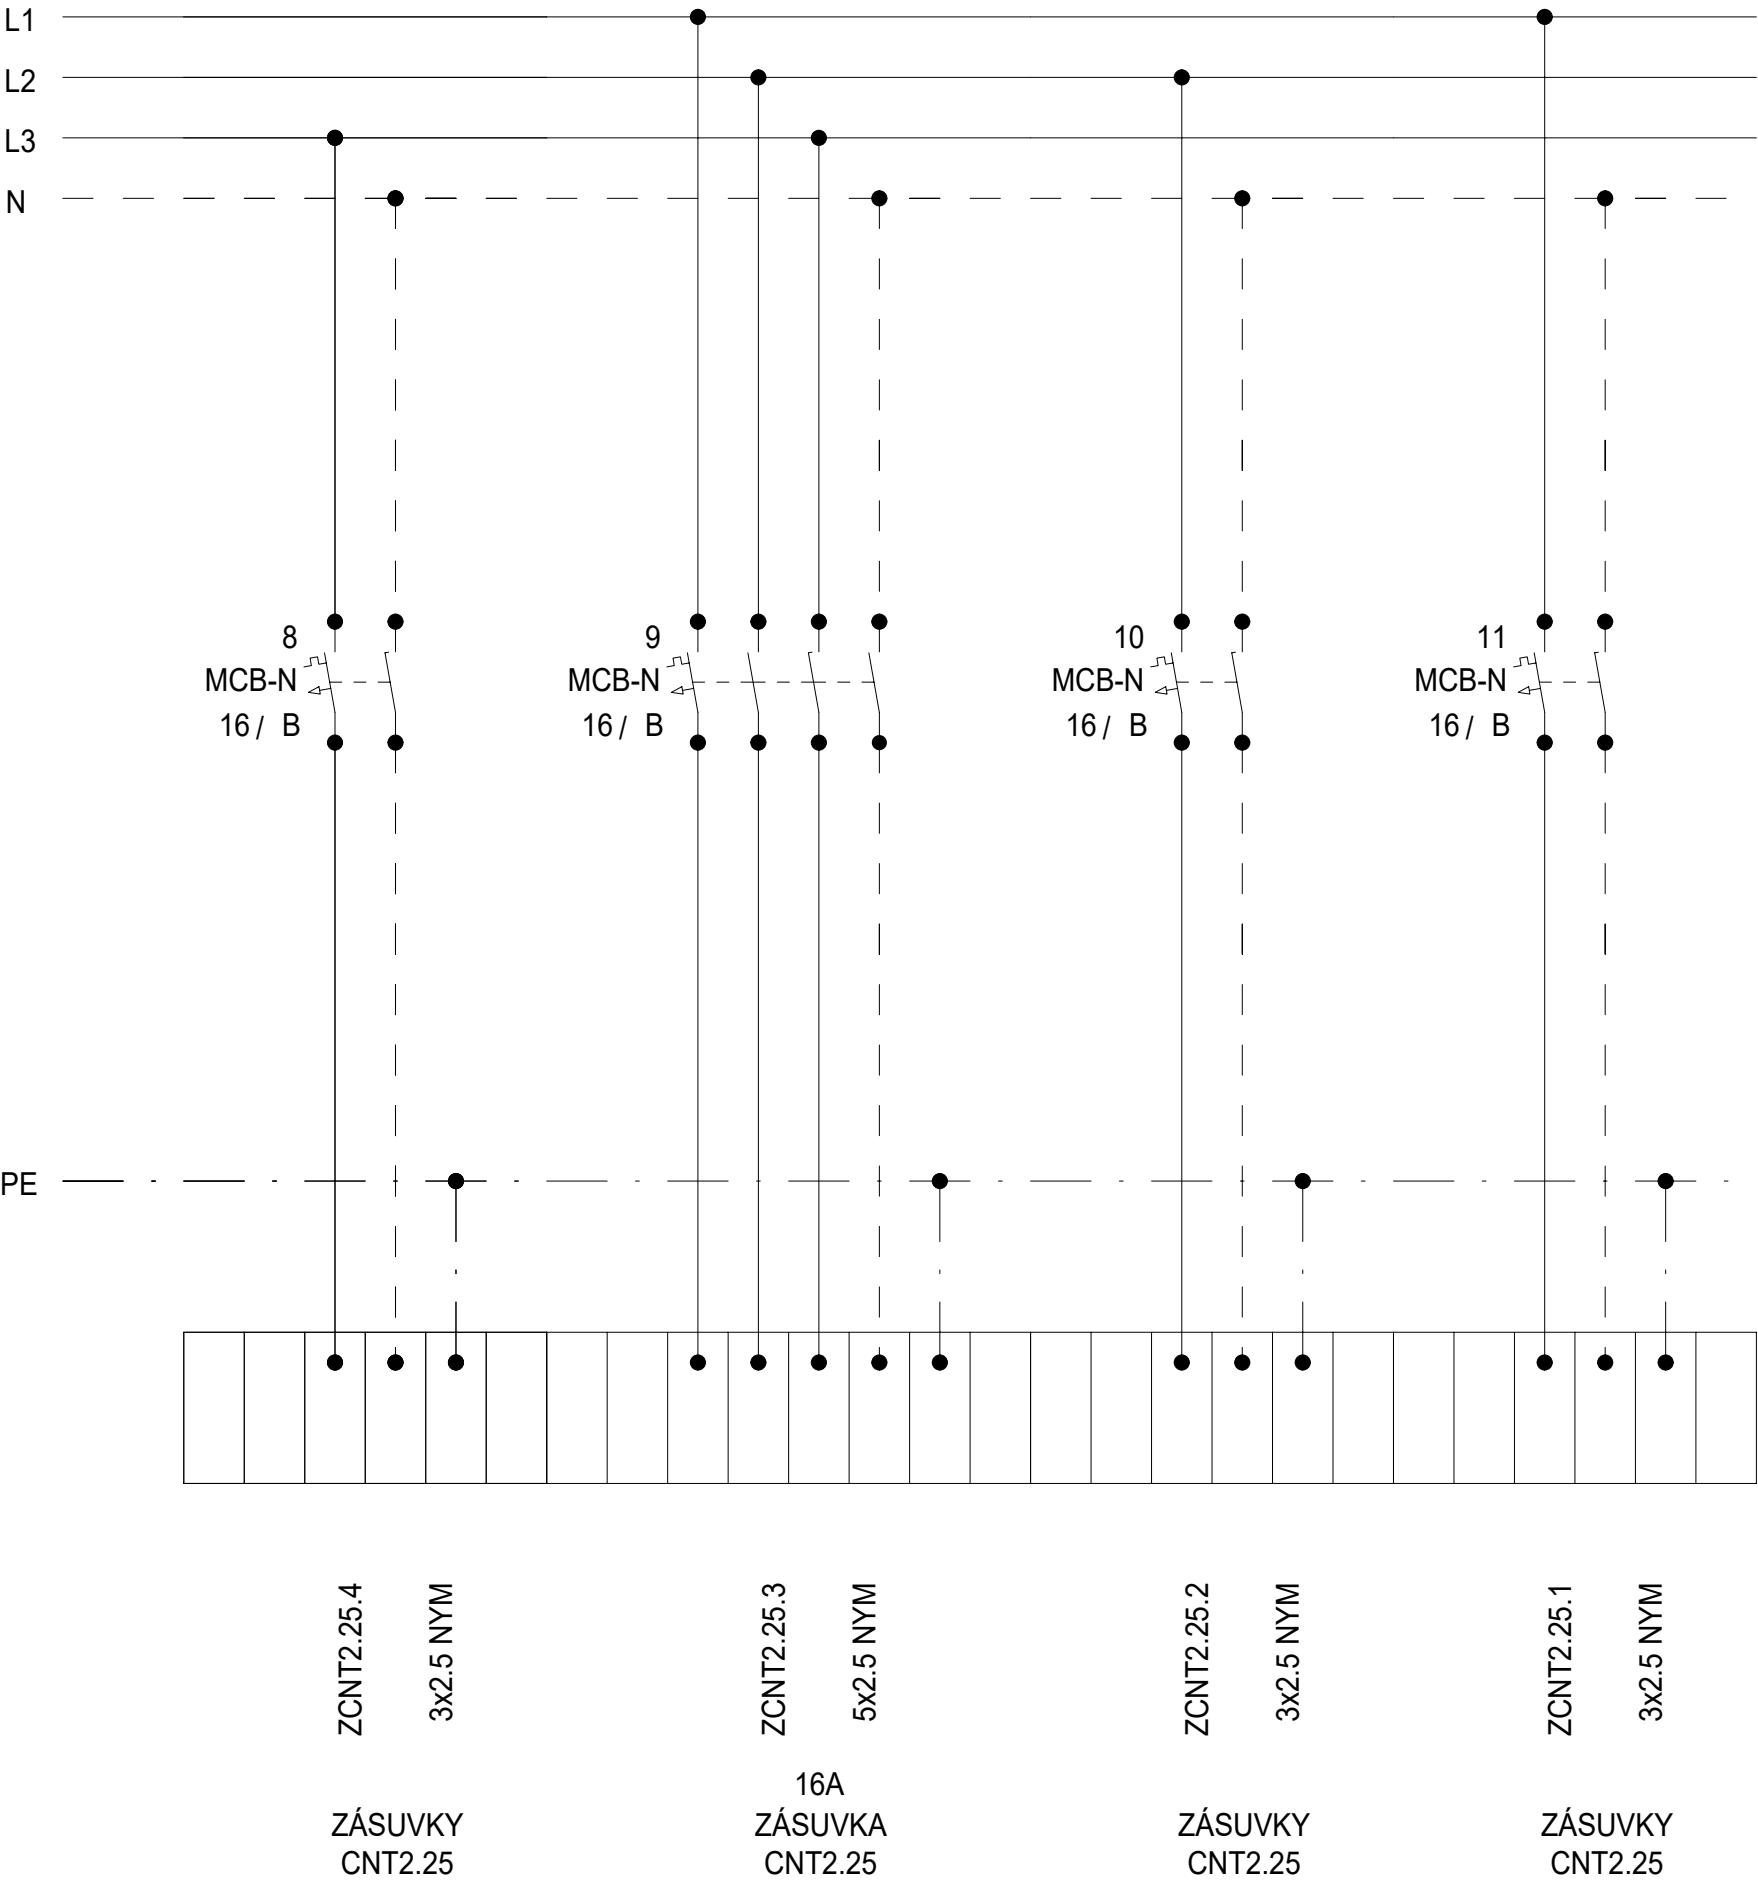


Schéma

| DATUM | STUPEŇ | PD | NÁZEV PROJEKTU | ČÍSLO VÝKRESU |
|---------|--------|-------------------------------------|--|---------------|
| 08/2025 | DPS | D1.4.7. SILNOPROUDÁ ELEKTROTECHNIKA | Stavební úpravy budovy "N" (CEETe II) v areálu VŠB-TUO | D.1.2.5.3.02. |
| | | | | |
| | | | | |
| STRANA: | | | | 2/3 |

Rozvaděč: R3.1
3x230 V/TH-S
50Hz

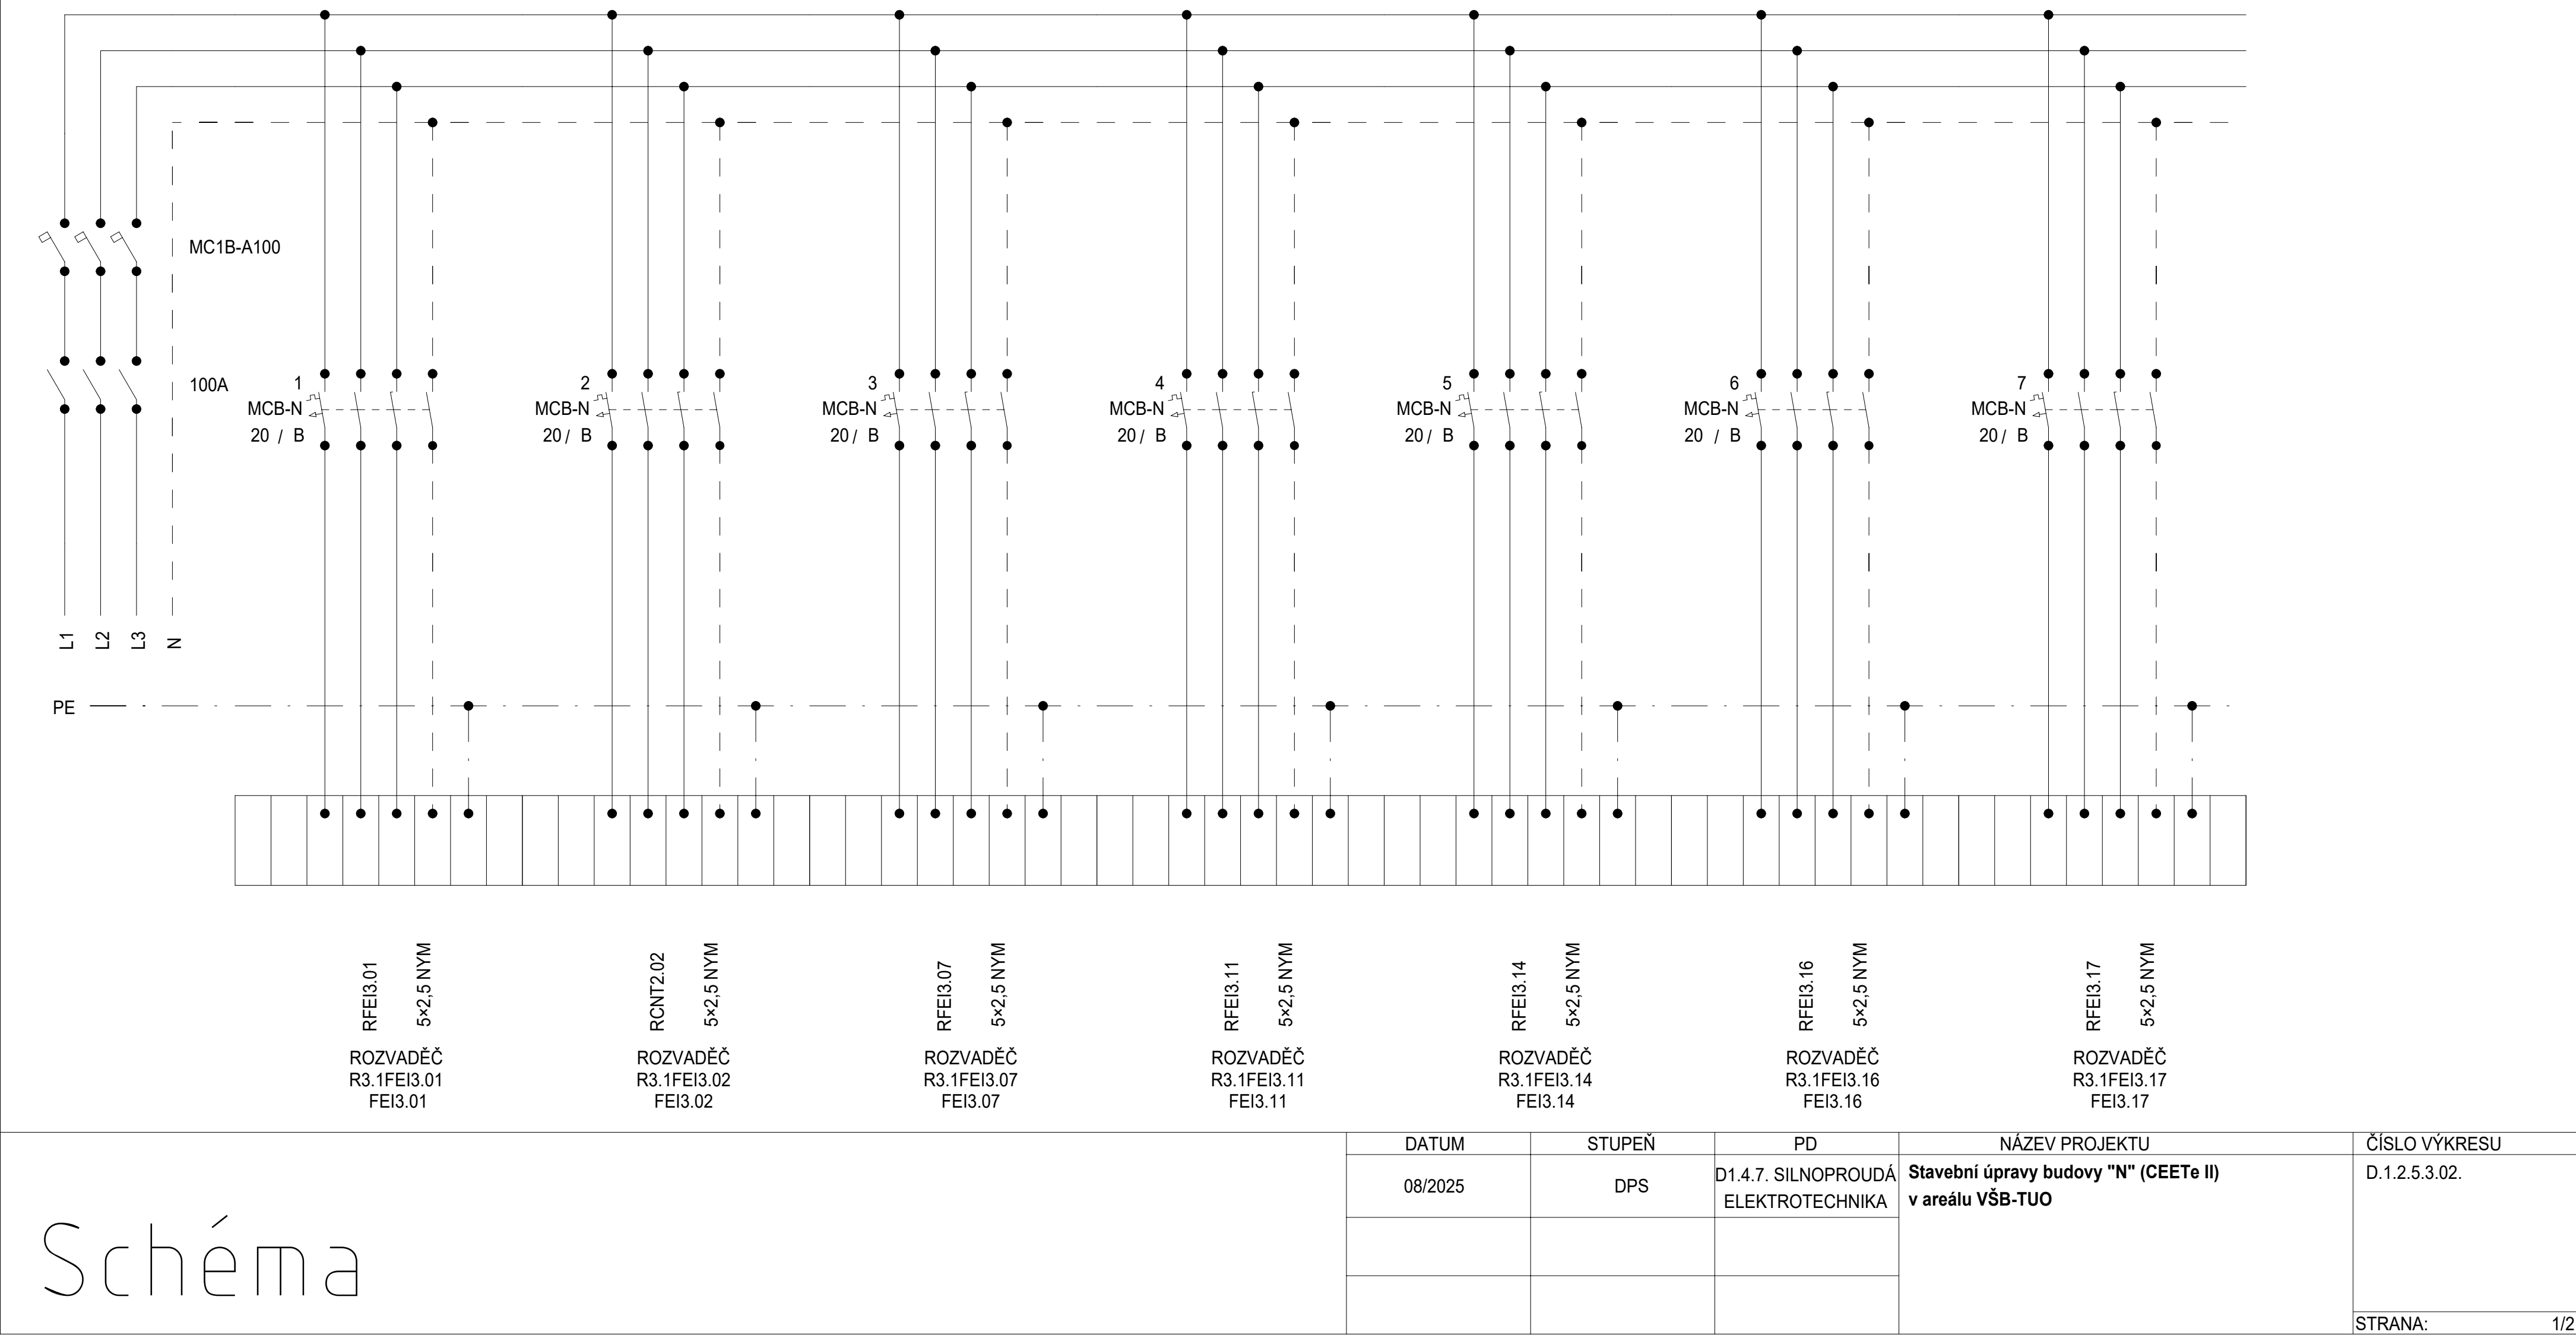

Rozvaděč: R3.1
3x230 V/TH-S
50Hz

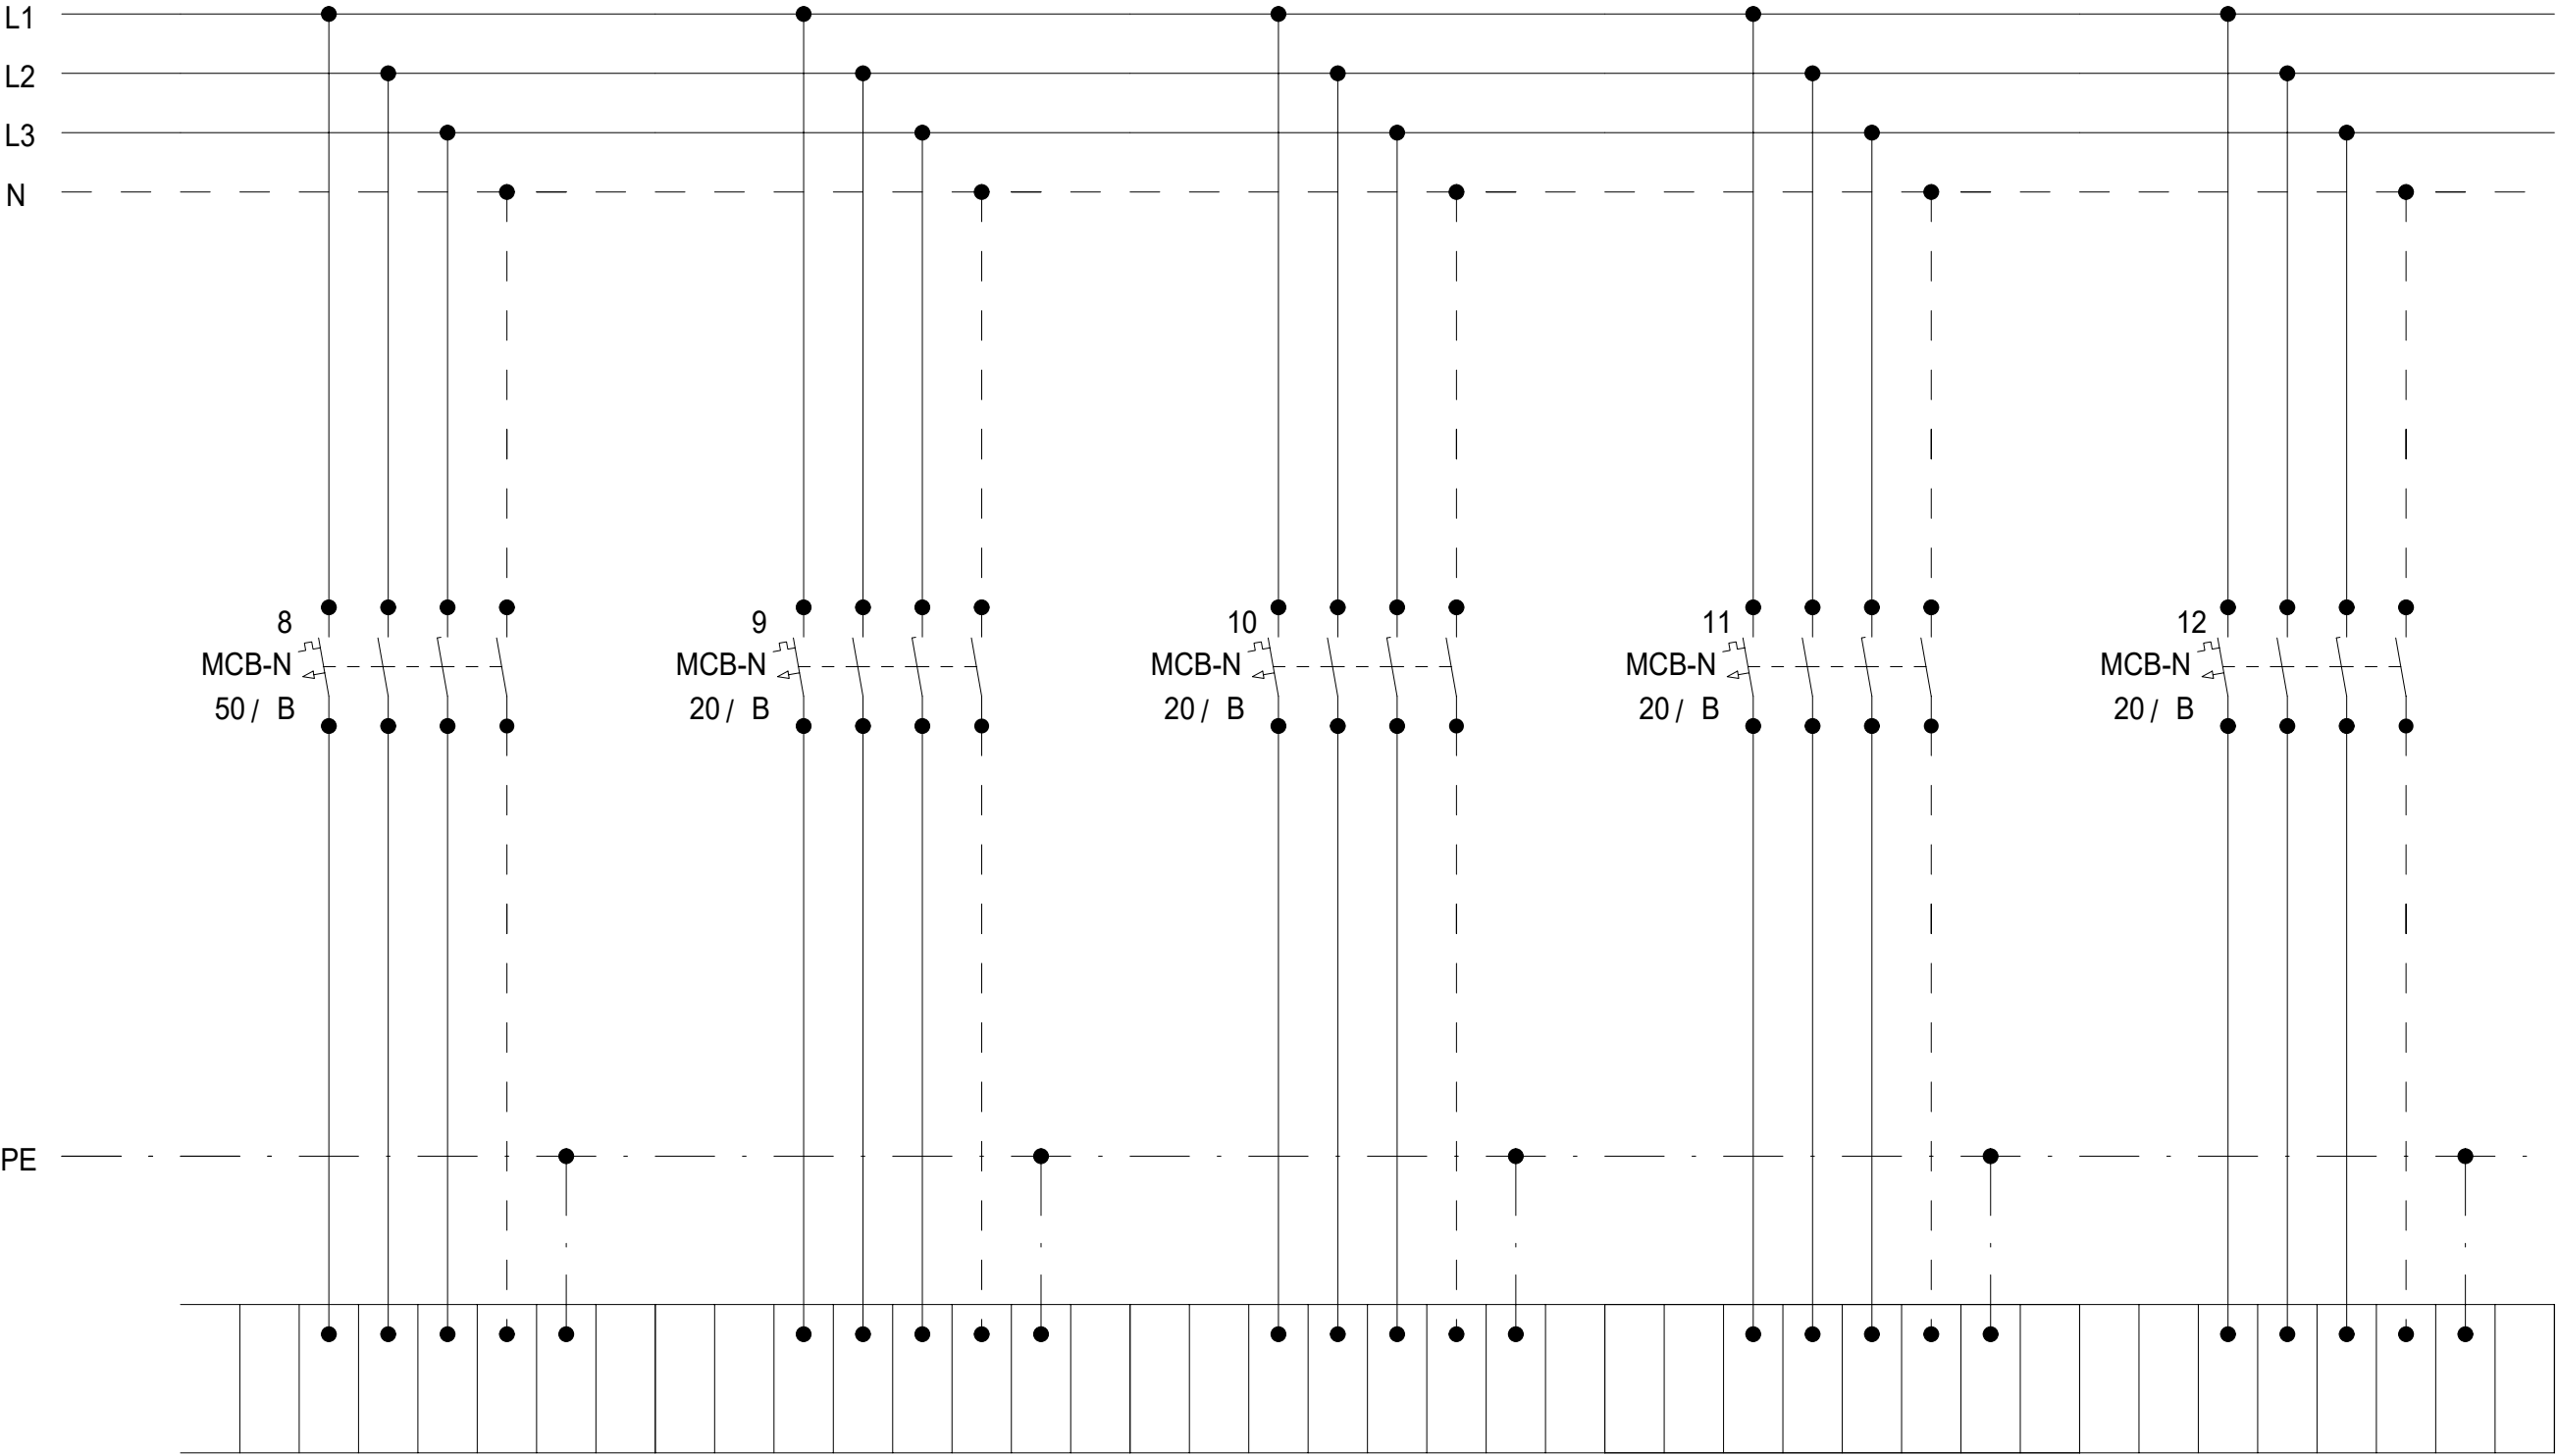

RFEI3.04
5x10 NYM
ROZVADĚČ
R3.1FEI3.04
FEI3.04

RFEI3.06
5x2,5 NYM
ROZVADĚČ
R3.1FEI3.06
FEI3.06

RFEI3.08
5x2,5 NYM
ROZVADĚČ
R3.1FEI3.10
FEI3.10

RFEI3.12
5x2,5 NYM
ROZVADĚČ
R3.1FEI3.12
FEI3.12


RFEI3.13
5x2,5 NYM
ROZVADĚČ
R3.1FEI3.13
FEI3.13

Schéma

| DATUM | STUPEŇ | PD | NÁZEV PROJEKTU | ČÍSLO VÝKRESU |
|---------|--------|--|---|---------------|
| 08/2025 | DPS | D1.4.7. SILNOPROUDÁ ELEKTROTECHNIKA | Stavební úpravy budovy "N" (CEETe II) v areálu VŠB-TUO | D.1.2.5.3.02. |
| | | | | |
| | | | | |
| STRANA: | | | | 2/2 |

Rozvaděč:


R3.1P2
3x230 V/TH-S
50Hz

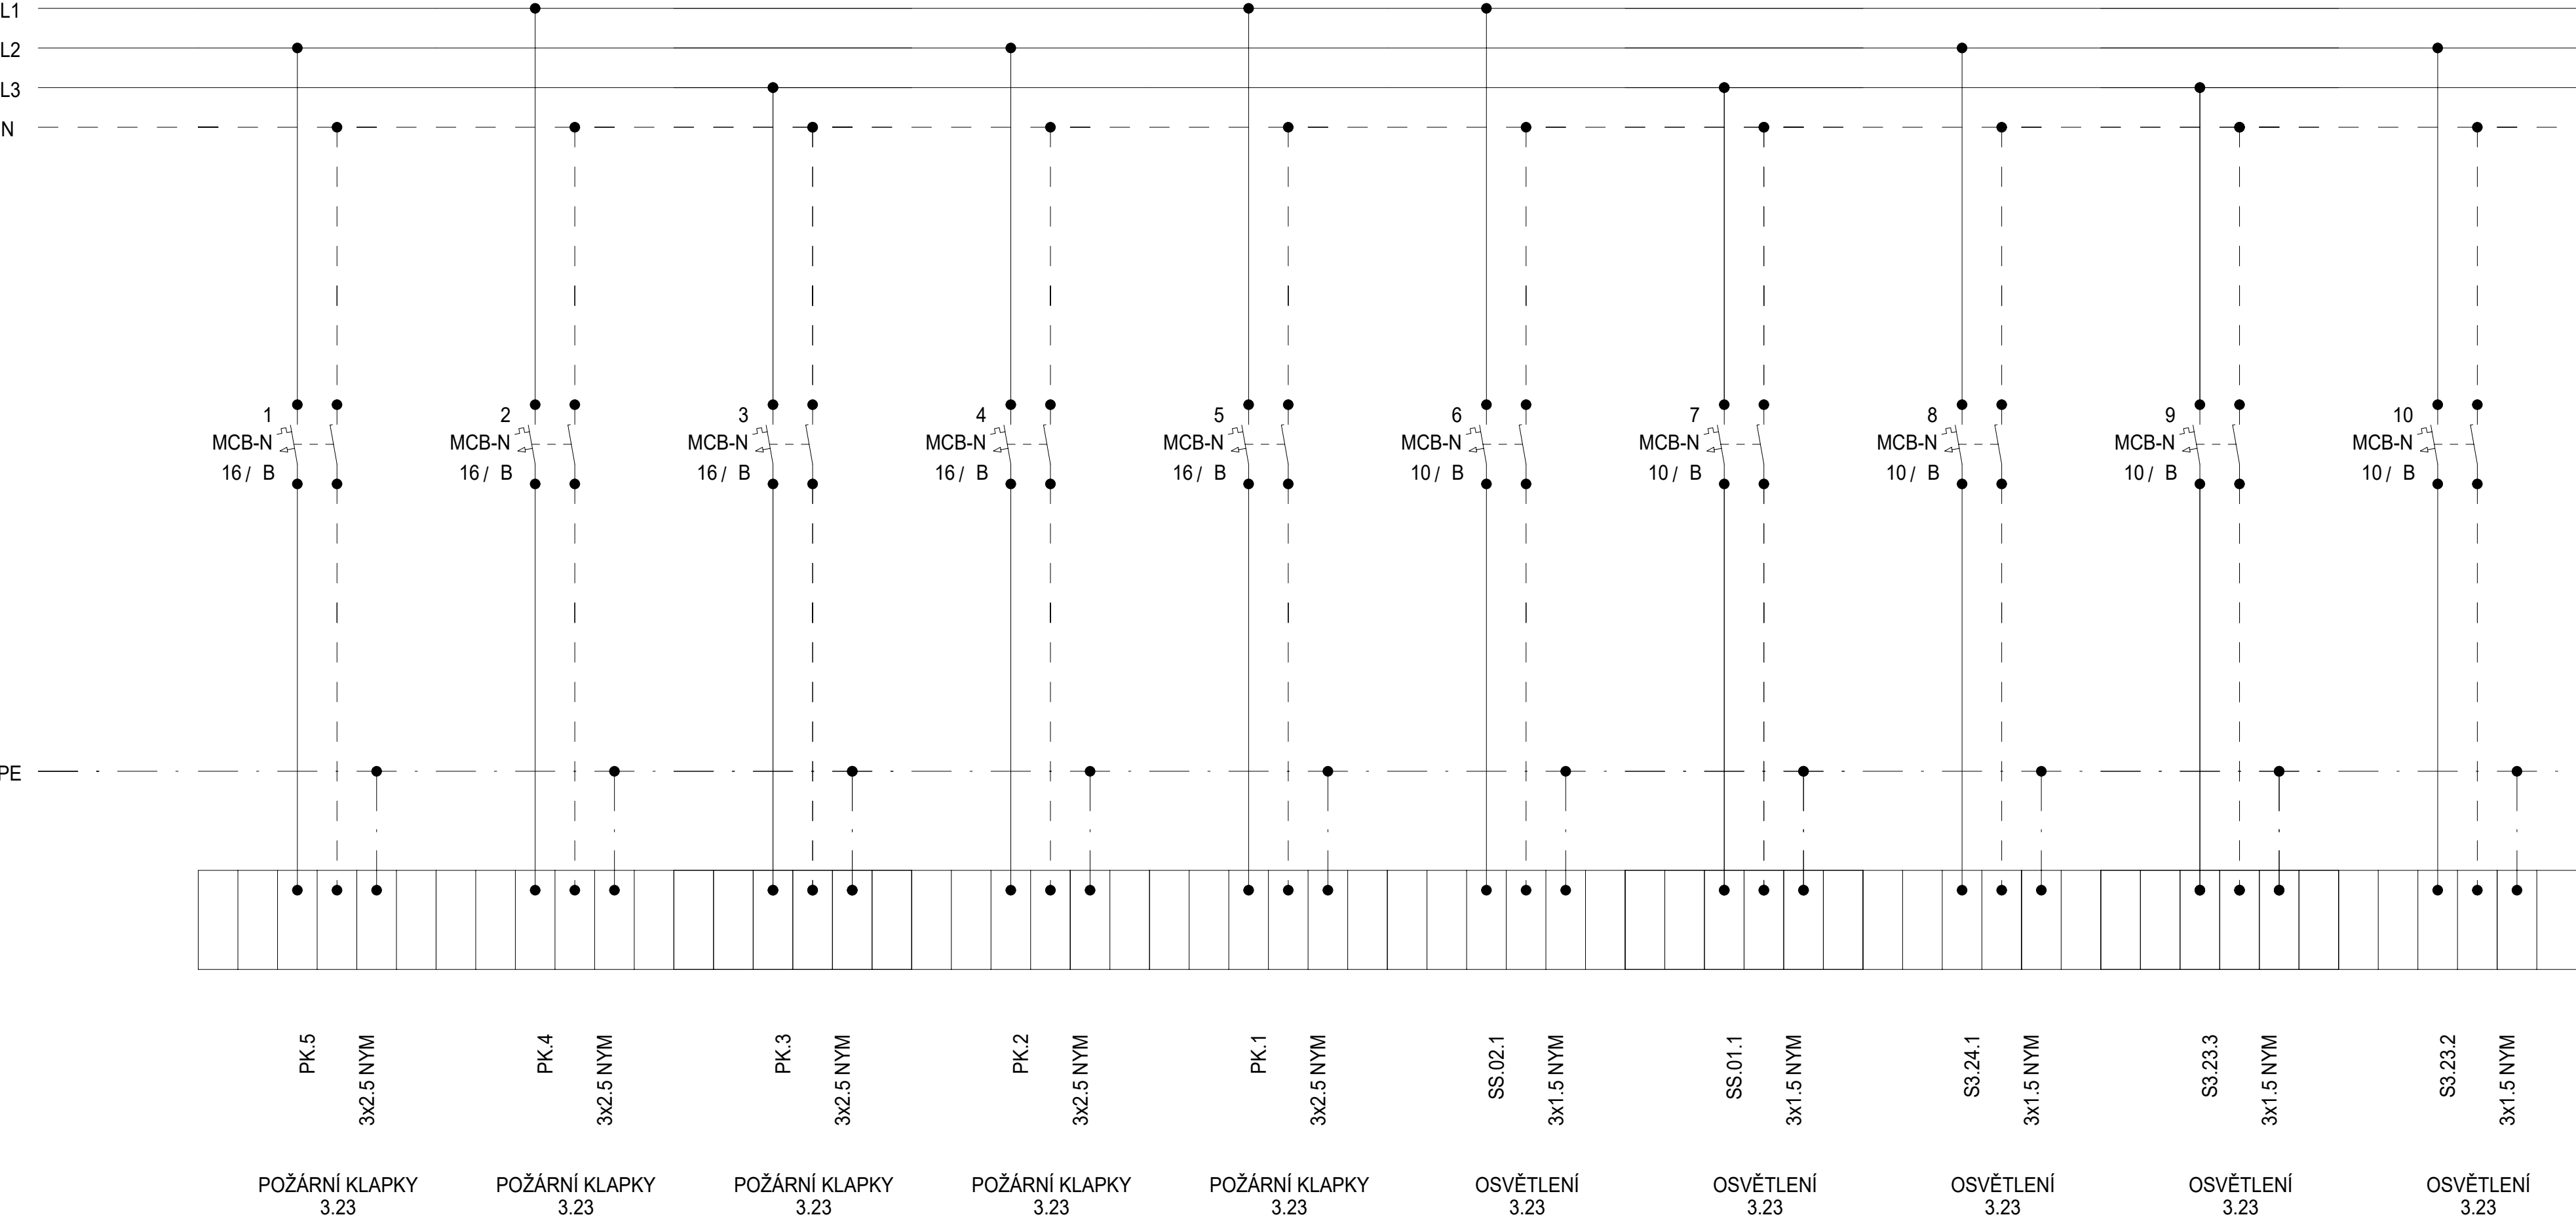

Schéma

| | | | | | |
|---------|---------|--------|-------------------------------------|--|---------------|
| Schéma | DATUM | STUPEŇ | PD | NÁZEV PROJEKTU | ČÍSLO VÝKRESU |
| | 08/2025 | DPS | D1.4.7. SILNOPROUDÁ ELEKTROTECHNIKA | Stavební úpravy budovy "N" (CEETe II) v areálu VŠB-TUO | D.1.2.5.3.02. |
| | | | | | |
| | | | | | |
| STRANA: | | | | | 1/5 |


Rozvaděč: R3.1P2
3x230 V/TH-S
50Hz

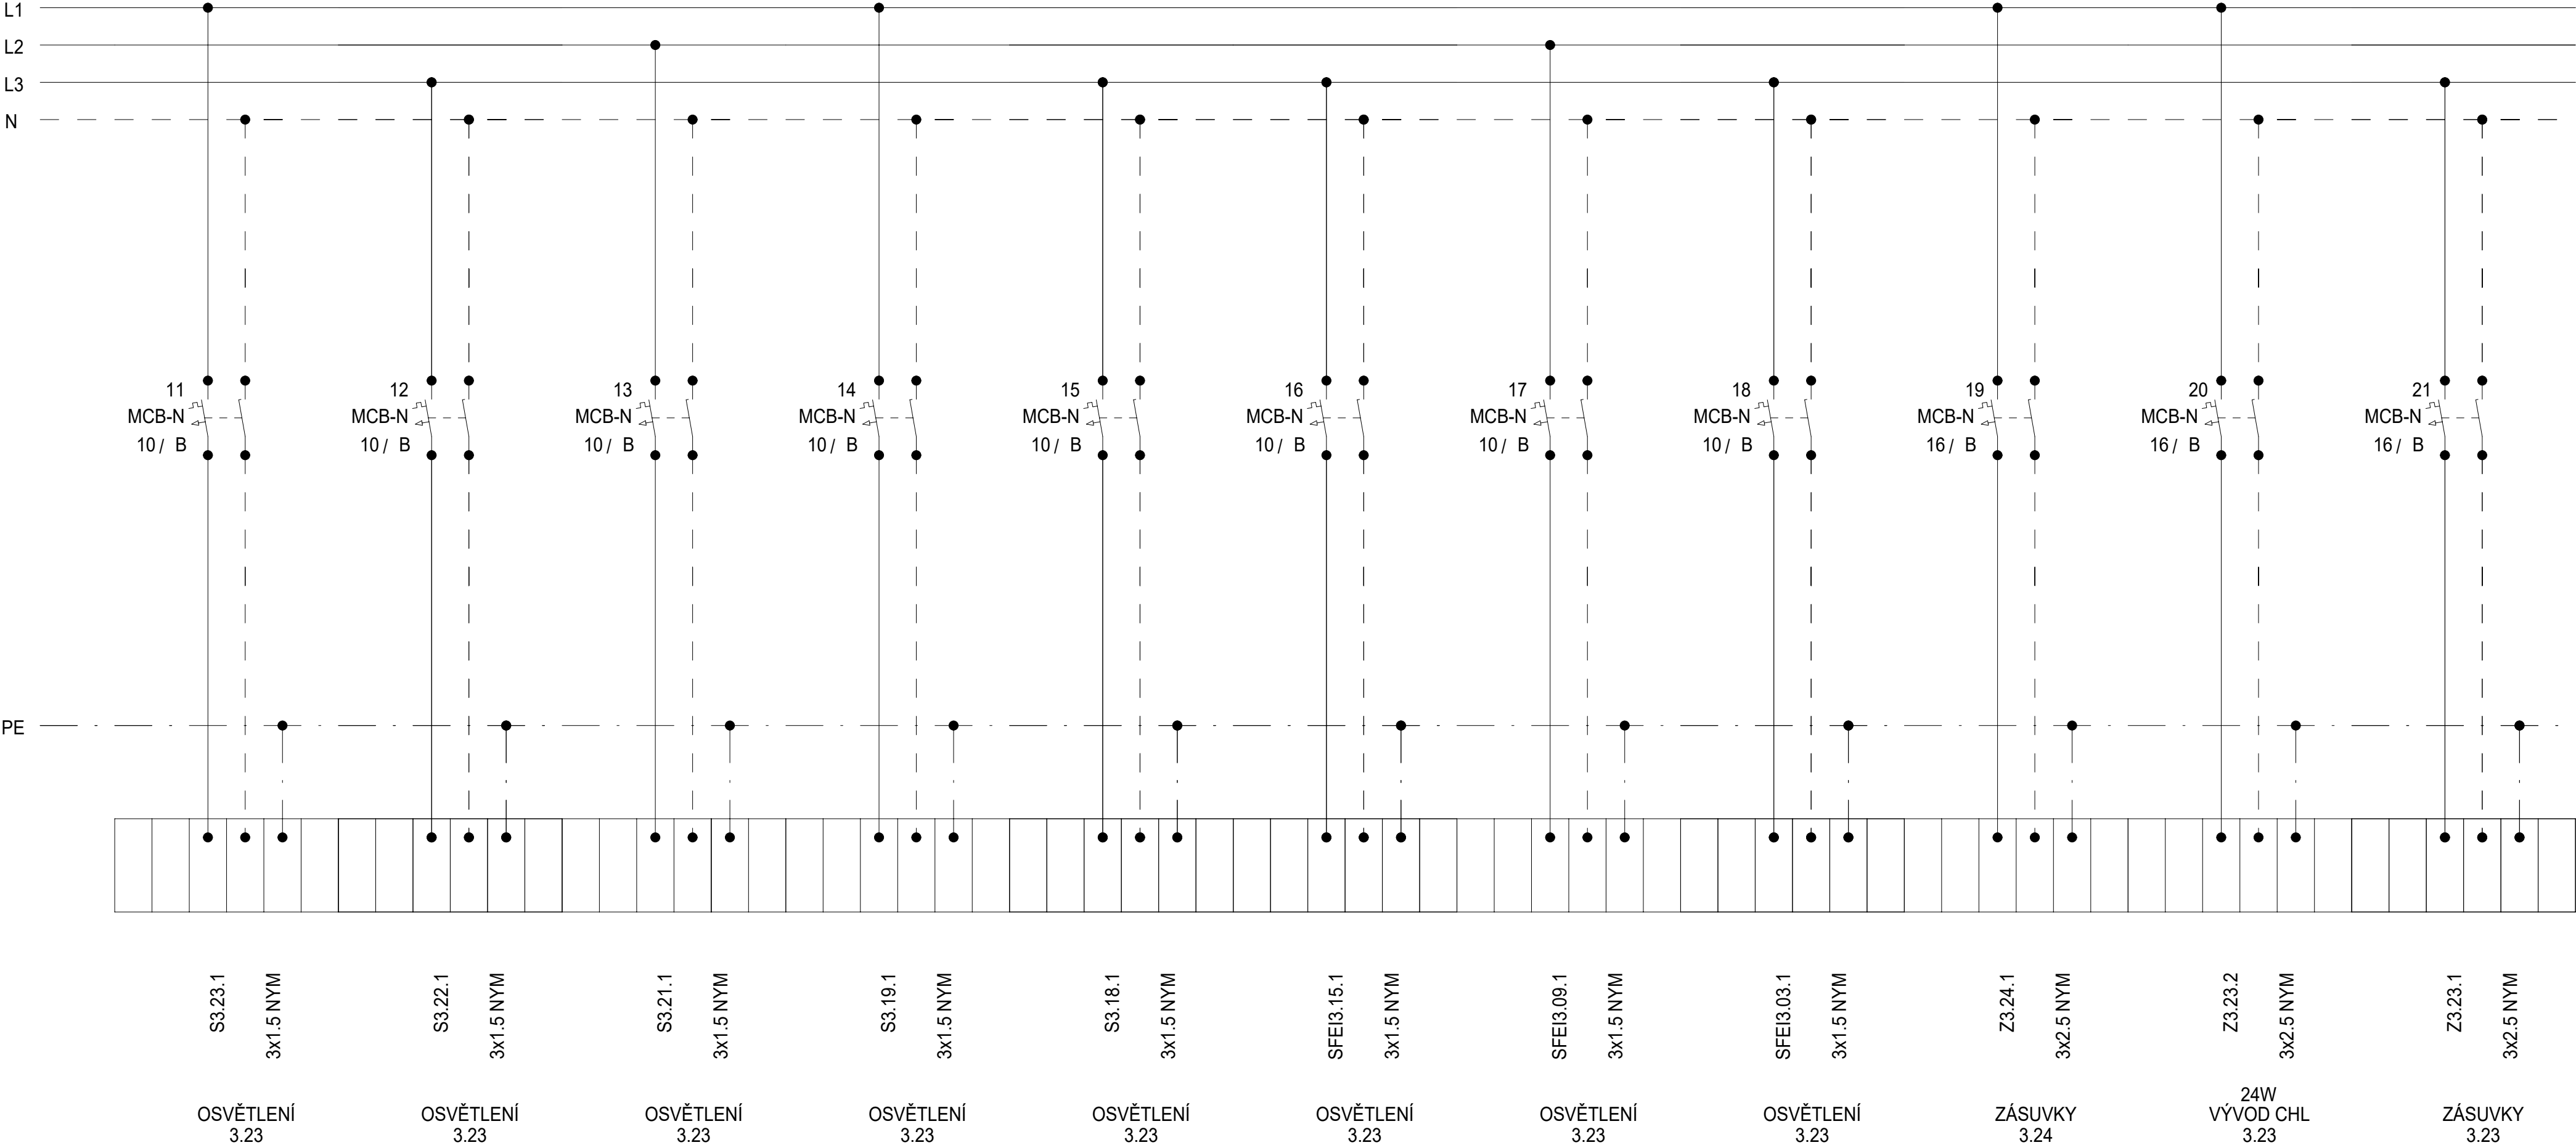

Schéma

| DATUM | STUPEŇ | PD | NÁZEV PROJEKTU | ČÍSLO VÝKRESU |
|---------|--------|-------------------------------------|--|---------------|
| 08/2025 | DPS | D1.4.7. SILNOPROUDÁ ELEKTROTECHNIKA | Stavební úpravy budovy "N" (CEETe II) v areálu VŠB-TUO | D.1.2.5.3.02. |
| | | | | |
| | | | | |
| STRANA: | | | | 2/5 |

Rozvaděč: R3.1P2
3x230V/TH-S
50Hz

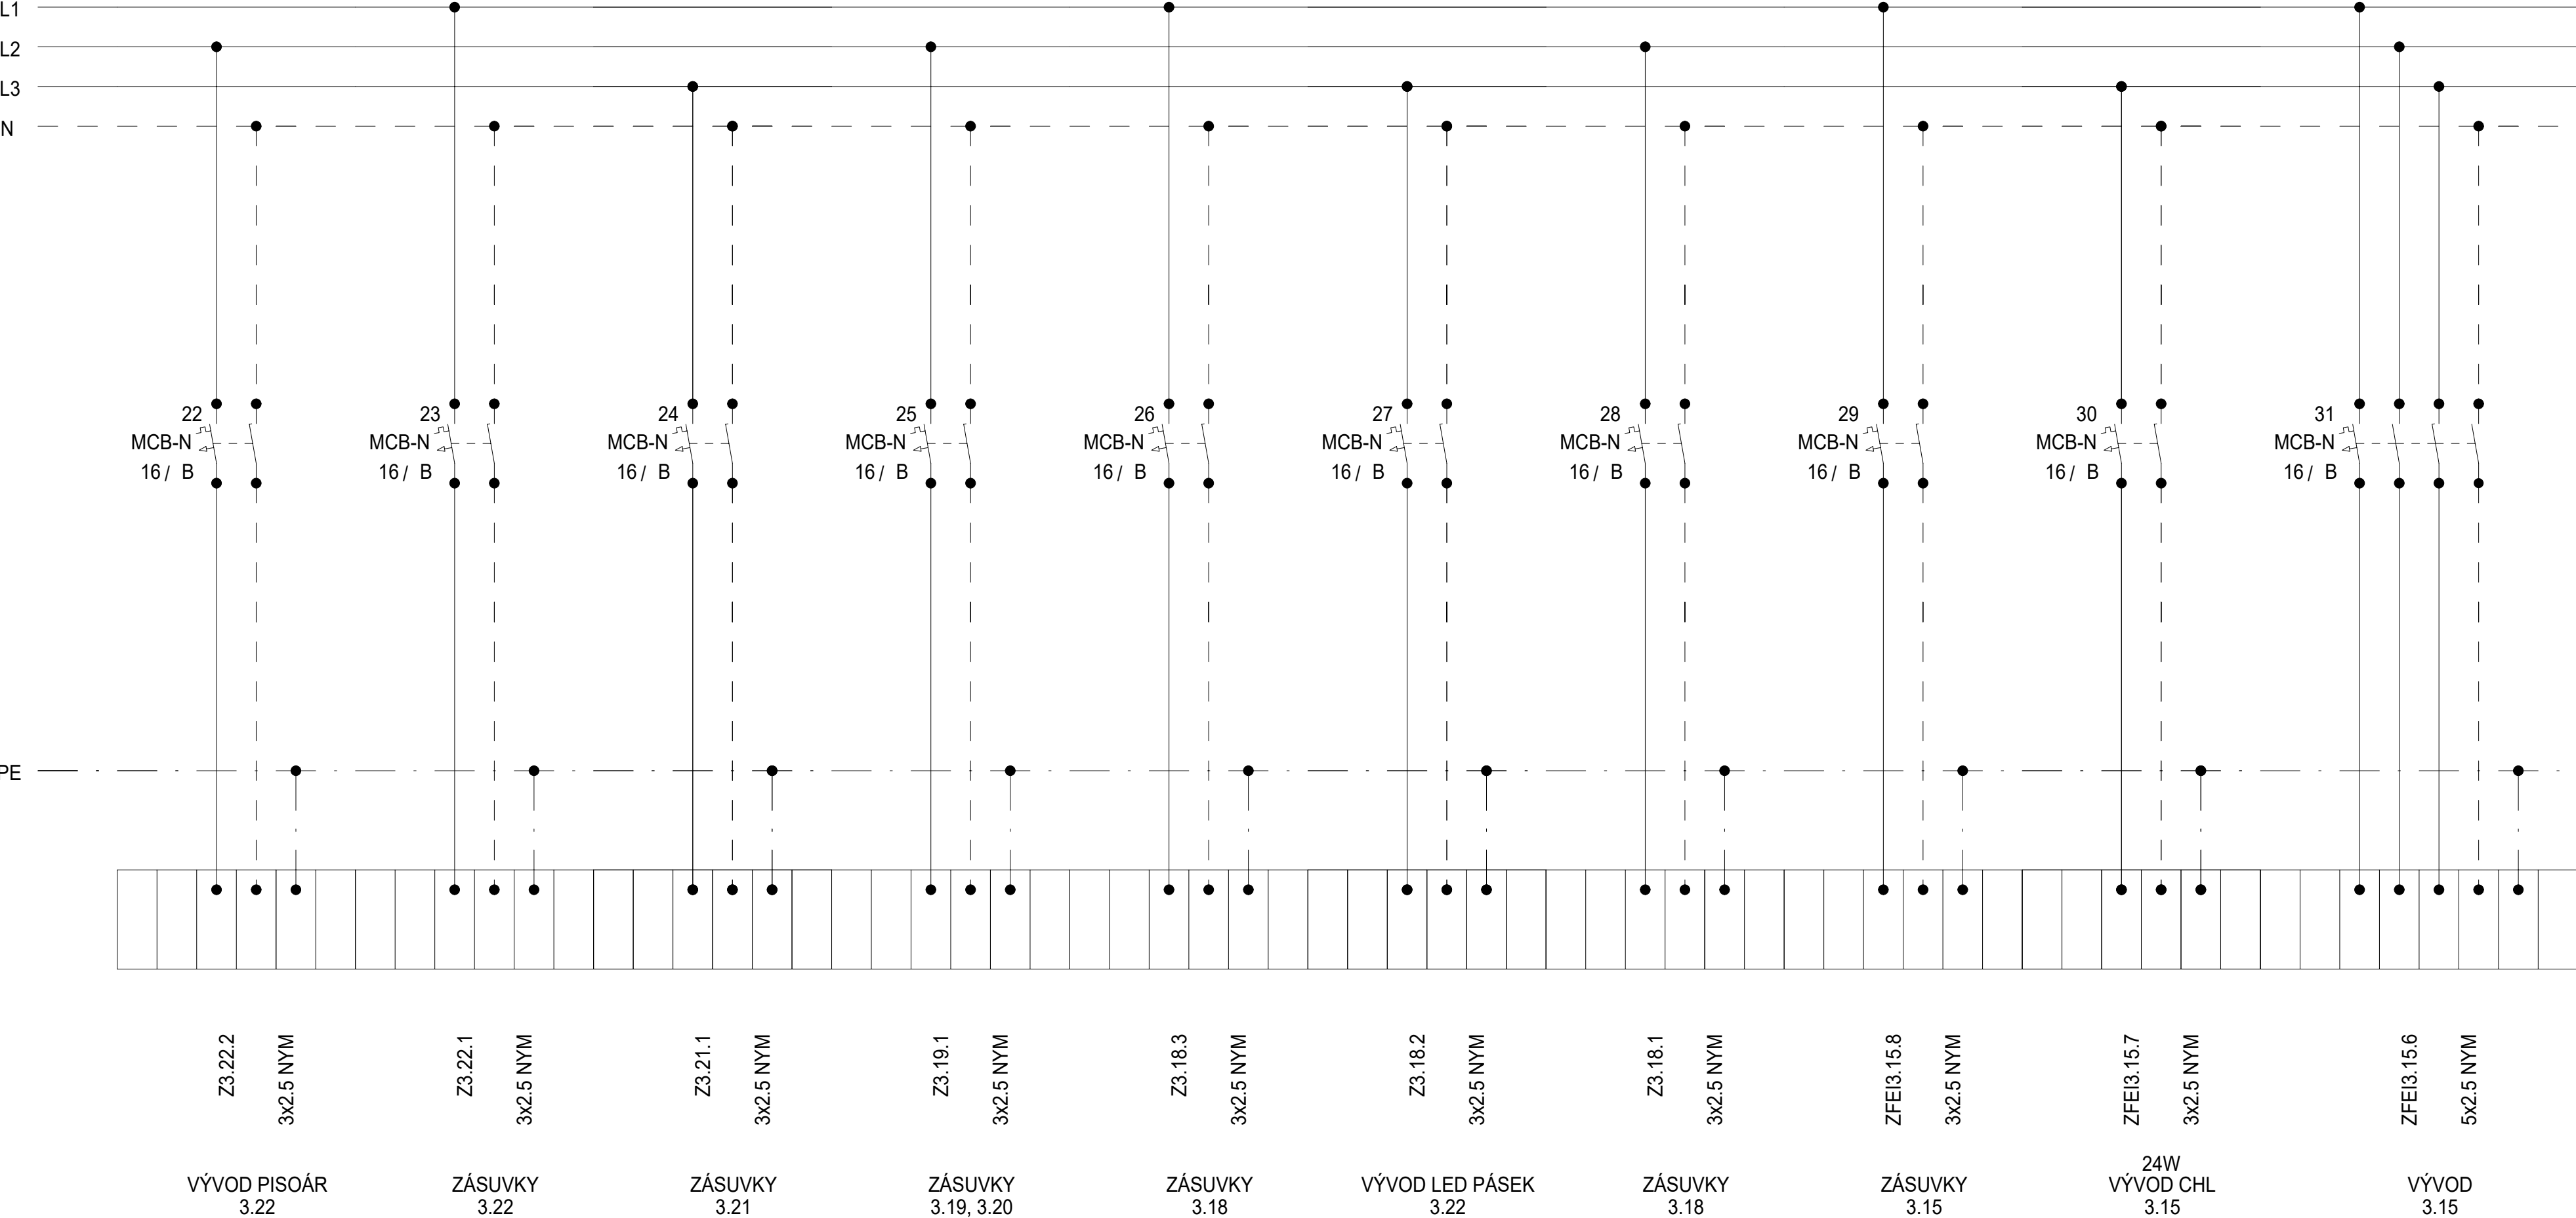


Schéma

| DATUM | STUPEŇ | PD | NÁZEV PROJEKTU | ČÍSLO VÝKRESU |
|---------|--------|-------------------------------------|--|---------------|
| 08/2025 | DPS | D1.4.7. SILNOPROUDÁ ELEKTROTECHNIKA | Stavební úpravy budovy "N" (CEETe II) v areálu VŠB-TUO | D.1.2.5.3.02. |
| | | | | |
| | | | | |
| STRANA: | | | | 3/5 |

Rozvaděč:

R3.1P2
3x230 V/TH-S
50Hz

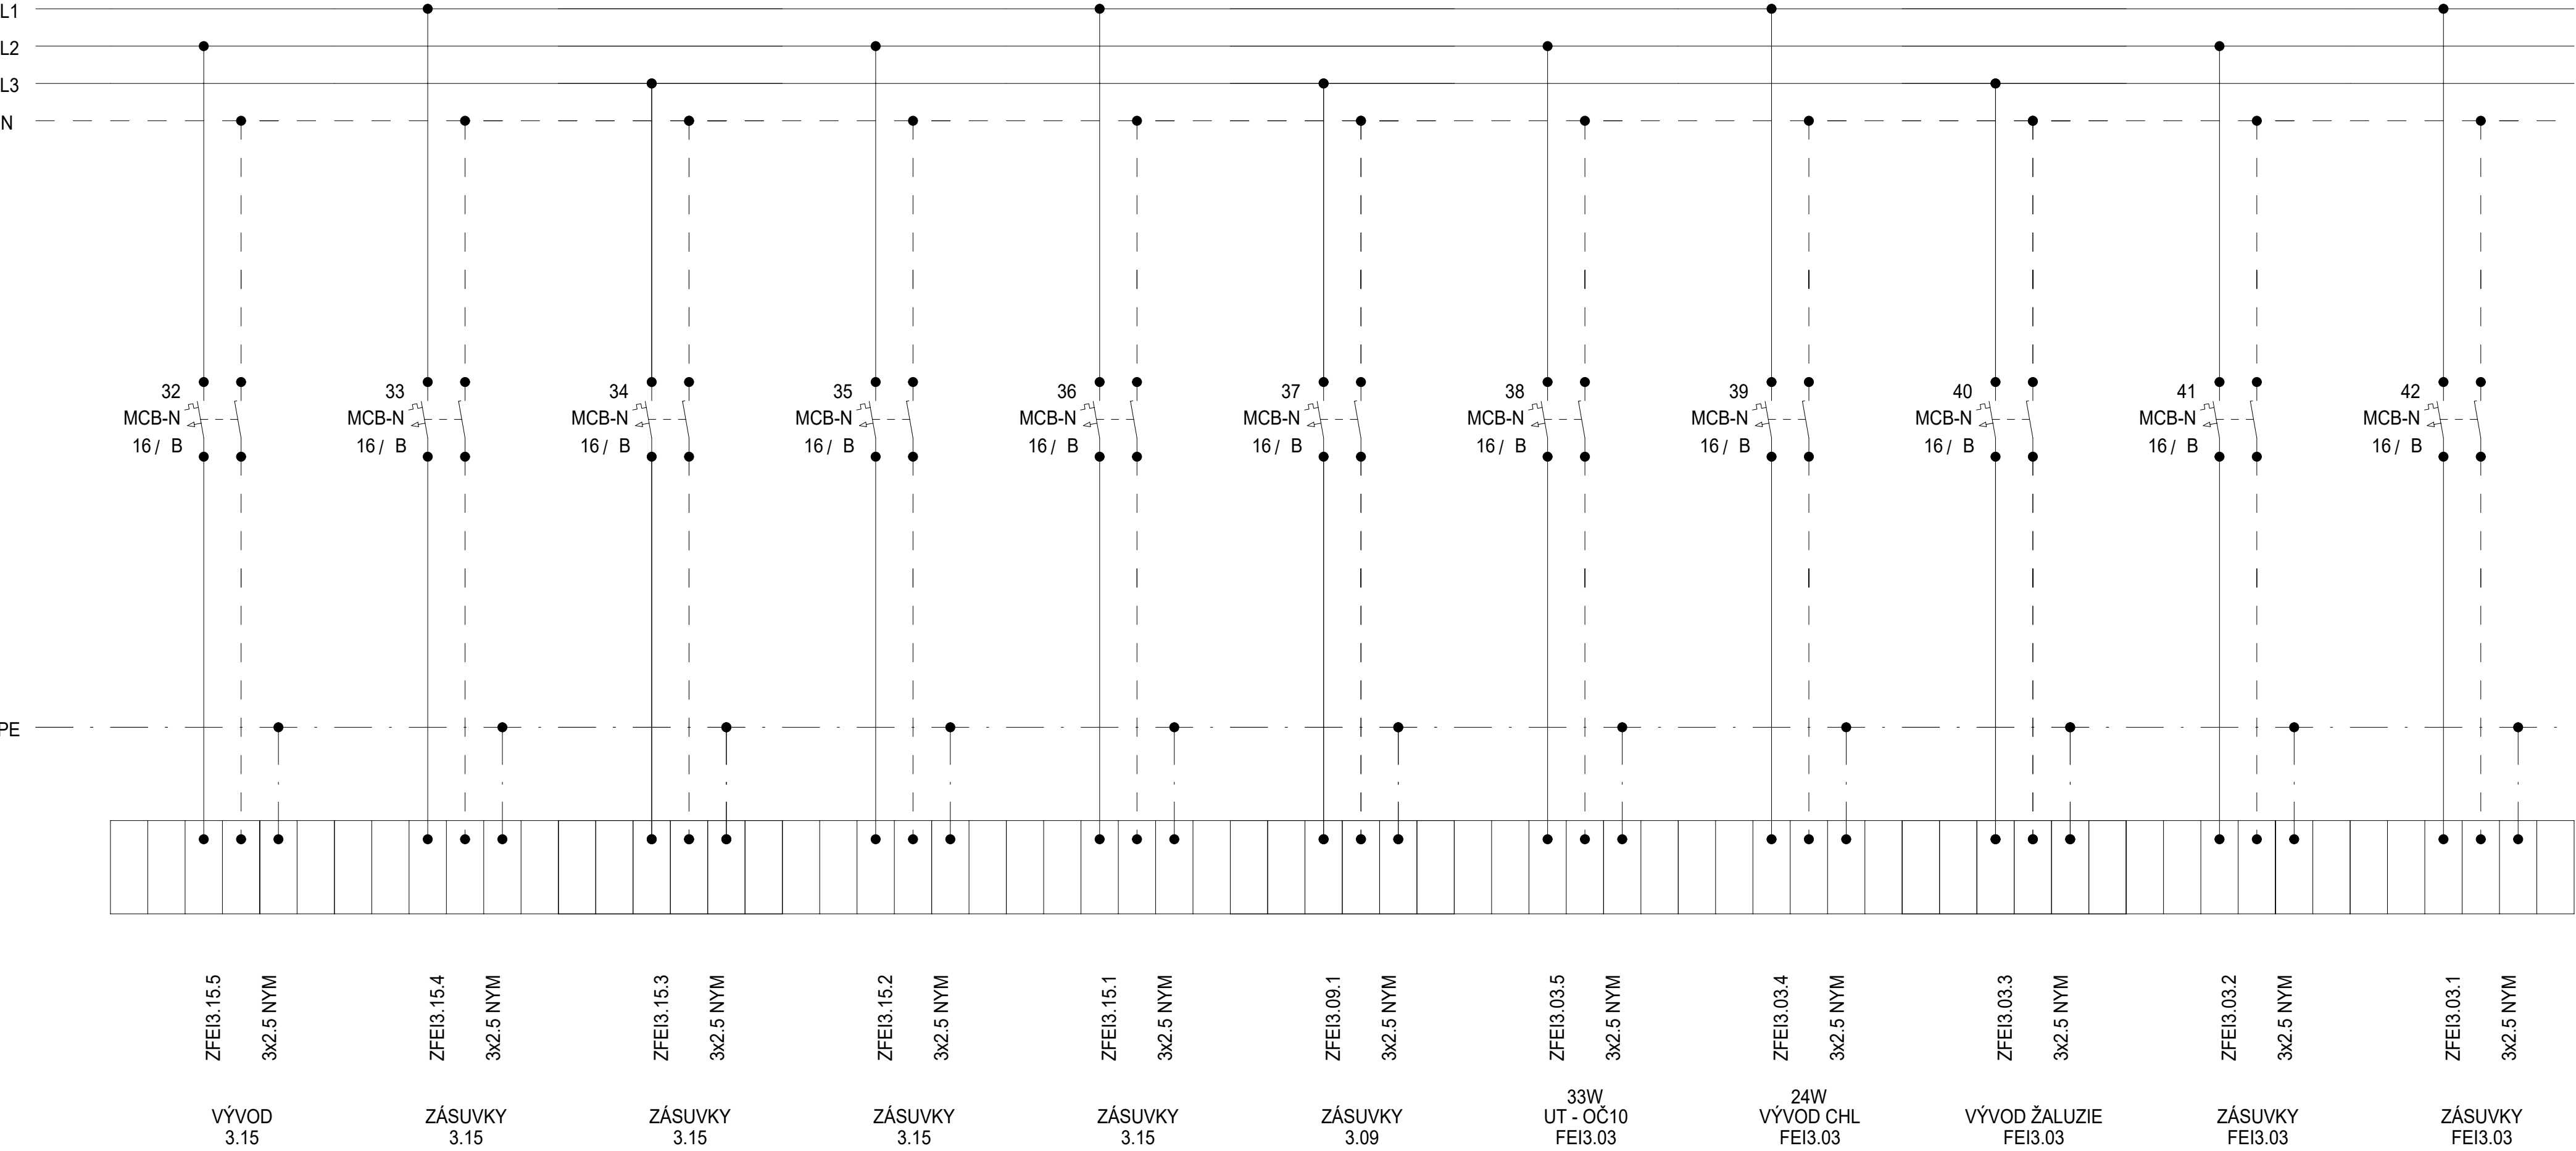


Schéma

| | | | | |
|---------|--------|-------------------------------------|--|---------------|
| DATUM | STUPEŇ | PD | NÁZEV PROJEKTU | ČÍSLO VÝKRESU |
| 08/2025 | DPS | D1.4.7. SILNOPROUDÁ ELEKTROTECHNIKA | Stavební úpravy budovy "N" (CEETe II) v areálu VŠB-TUO | D.1.2.5.3.02. |
| | | | | |
| | | | | |
| STRANA: | | | | 4/5 |

Rozvaděč:


R3.1P2
3x230 V/TH-S
50Hz

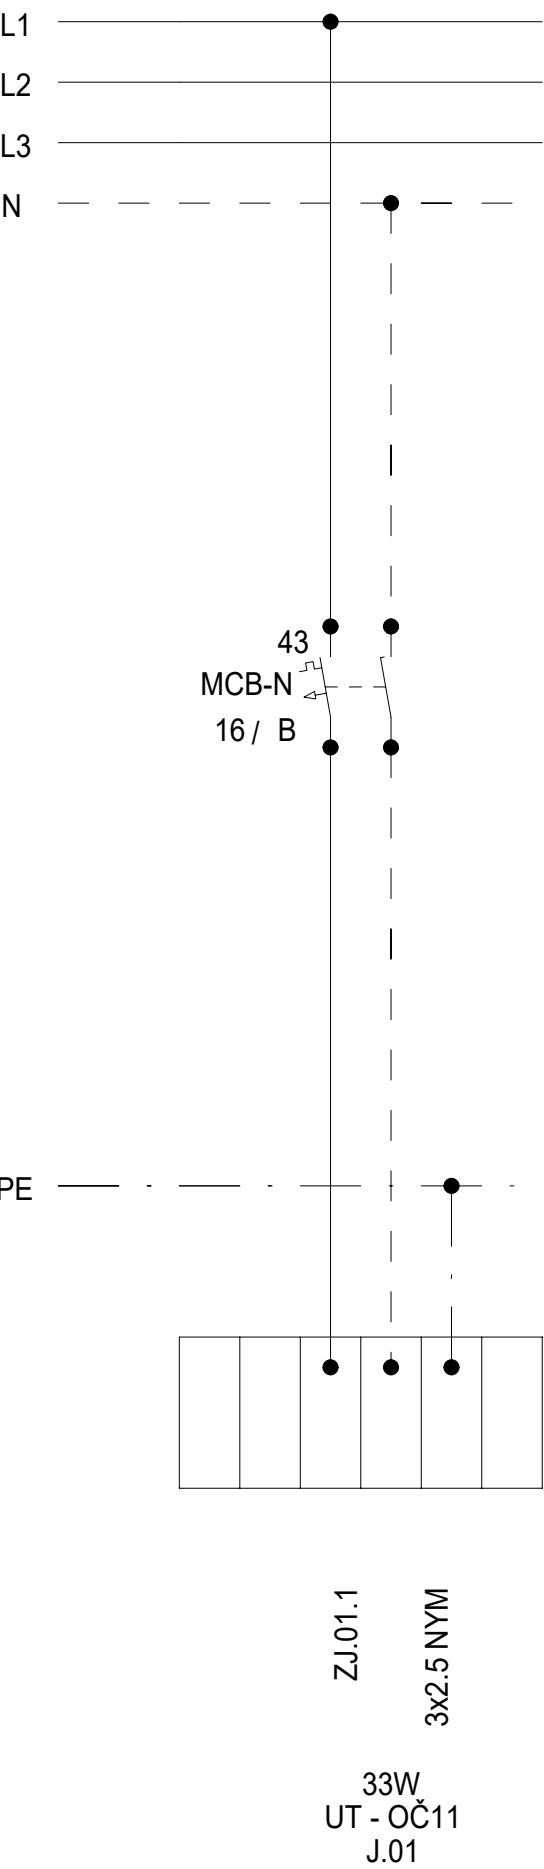

Schéma

| DATUM | STUPEŇ | PD | NÁZEV PROJEKTU | ČÍSLO VÝKRESU |
|---------|--------|--|---|---------------|
| 08/2025 | DPS | D1.4.7. SILNOPROUDÁ ELEKTROTECHNIKA | Stavební úpravy budovy "N" (CEETe II) v areálu VŠB-TUO | D.1.2.5.3.02. |
| | | | | |
| | | | | |
| STRANA: | | | | 5/5 |

Rozvaděč: R3.1FEI3.01
3x230V/TH-S
50Hz

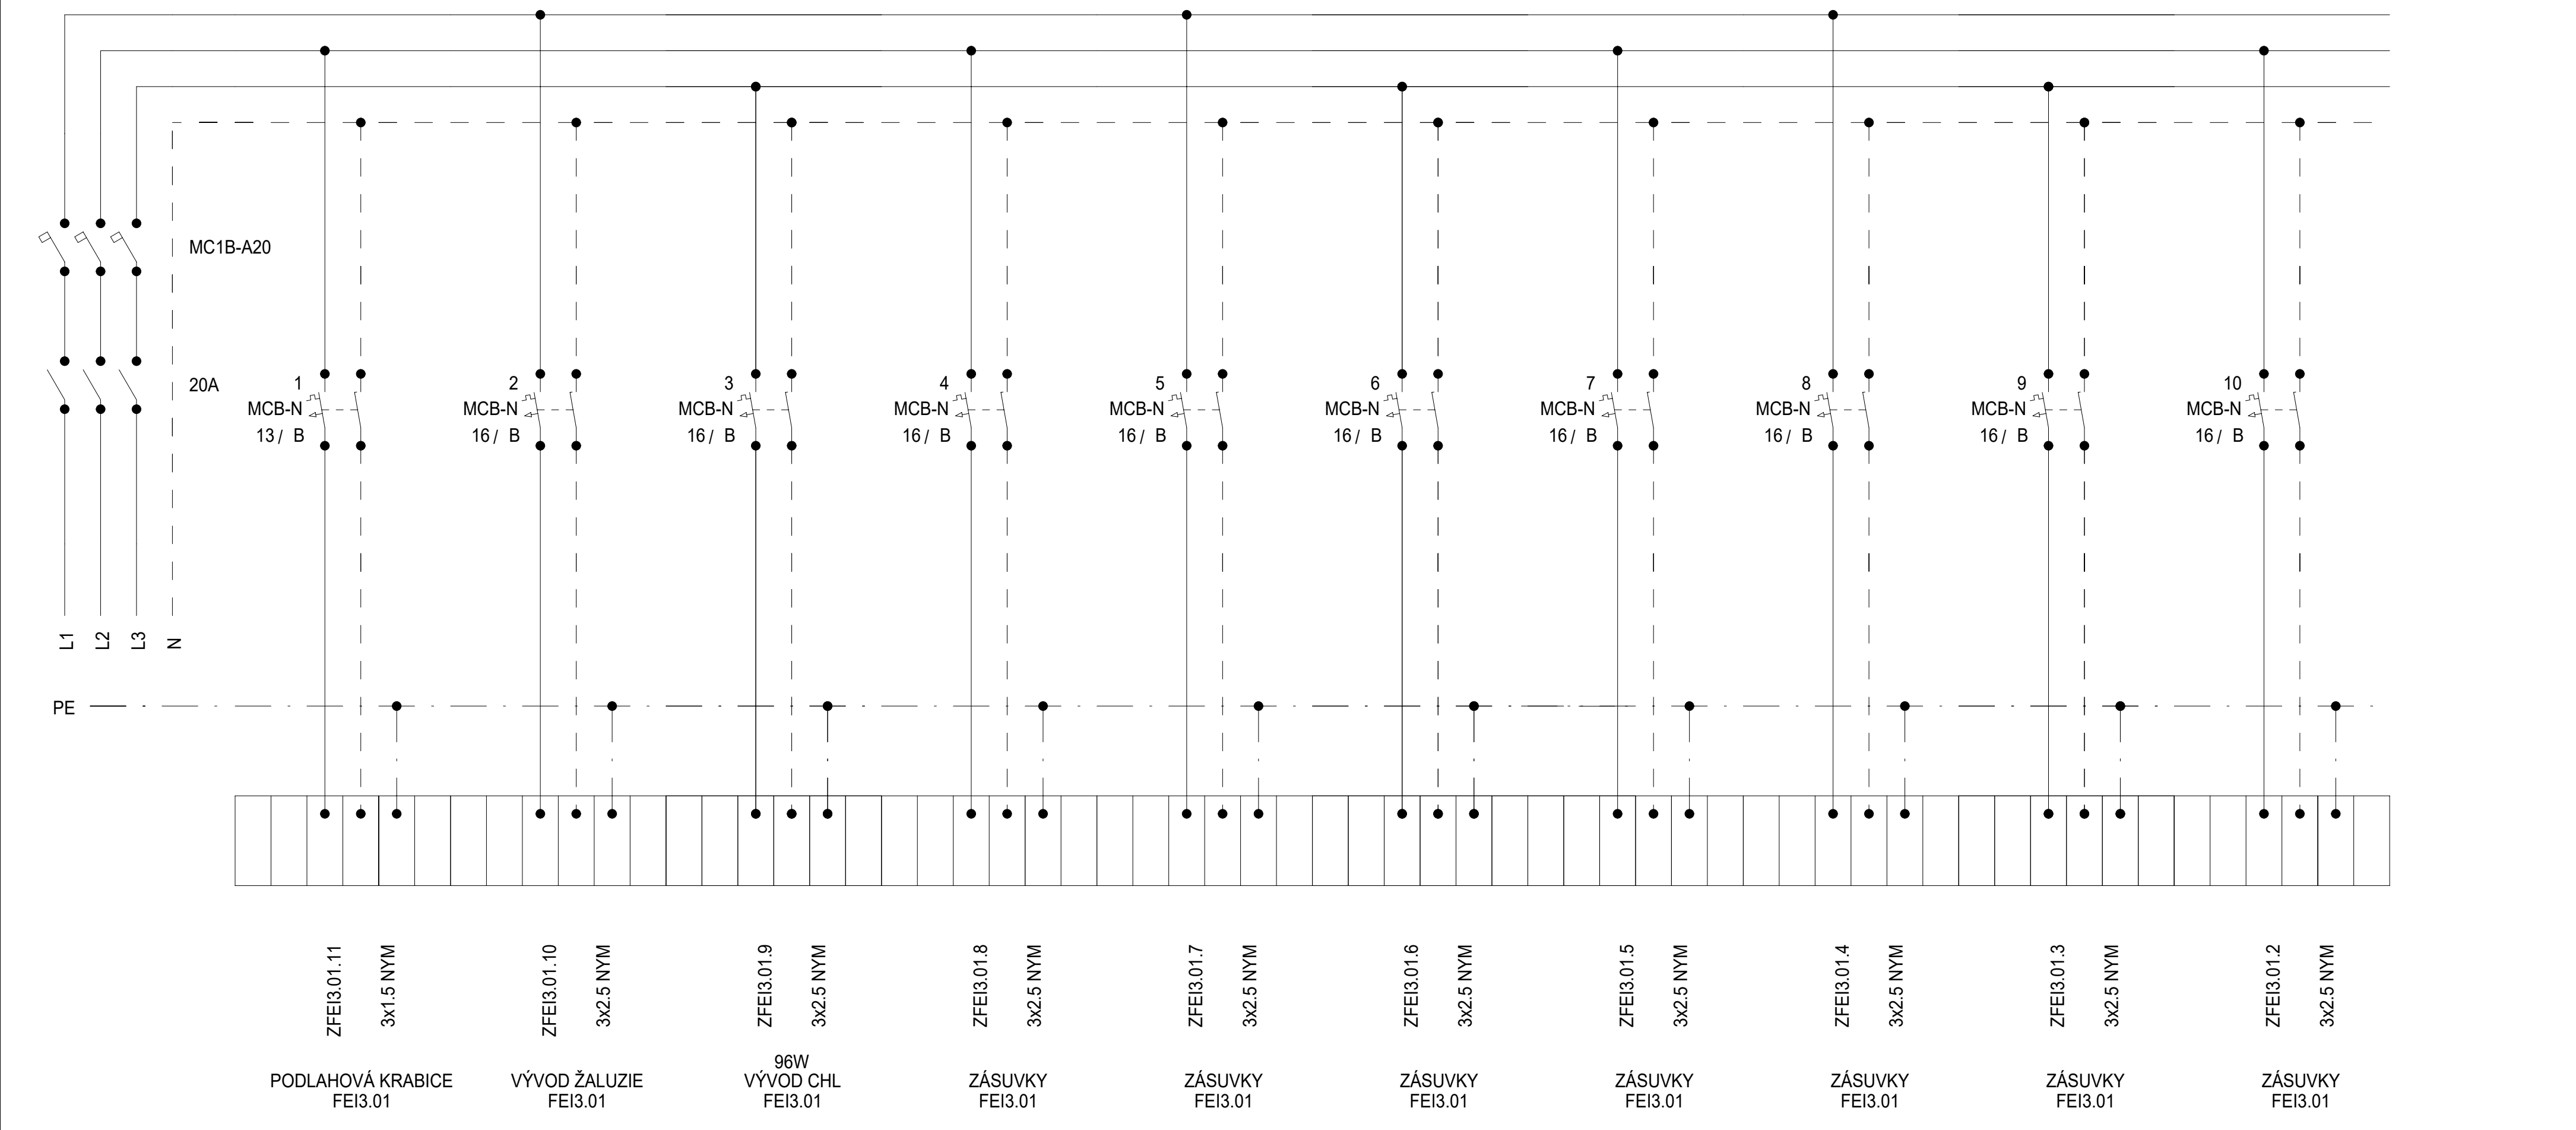


Schéma

| DATUM | STUPEŇ | PD | NÁZEV PROJEKTU | ČÍSLO VÝKRESU |
|---------|--------|-------------------------------------|--|---------------|
| 08/2025 | DPS | D1.4.7. SILNOPROUDÁ ELEKTROTECHNIKA | Stavební úpravy budovy "N" (CEETe II) v areálu VŠB-TUO | D.1.2.5.3.02. |
| | | | | |
| | | | | |
| STRANA: | | | | 1/2 |

Rozvaděč:


R3.1FEI3.01
3x230 V/TH-S
50Hz

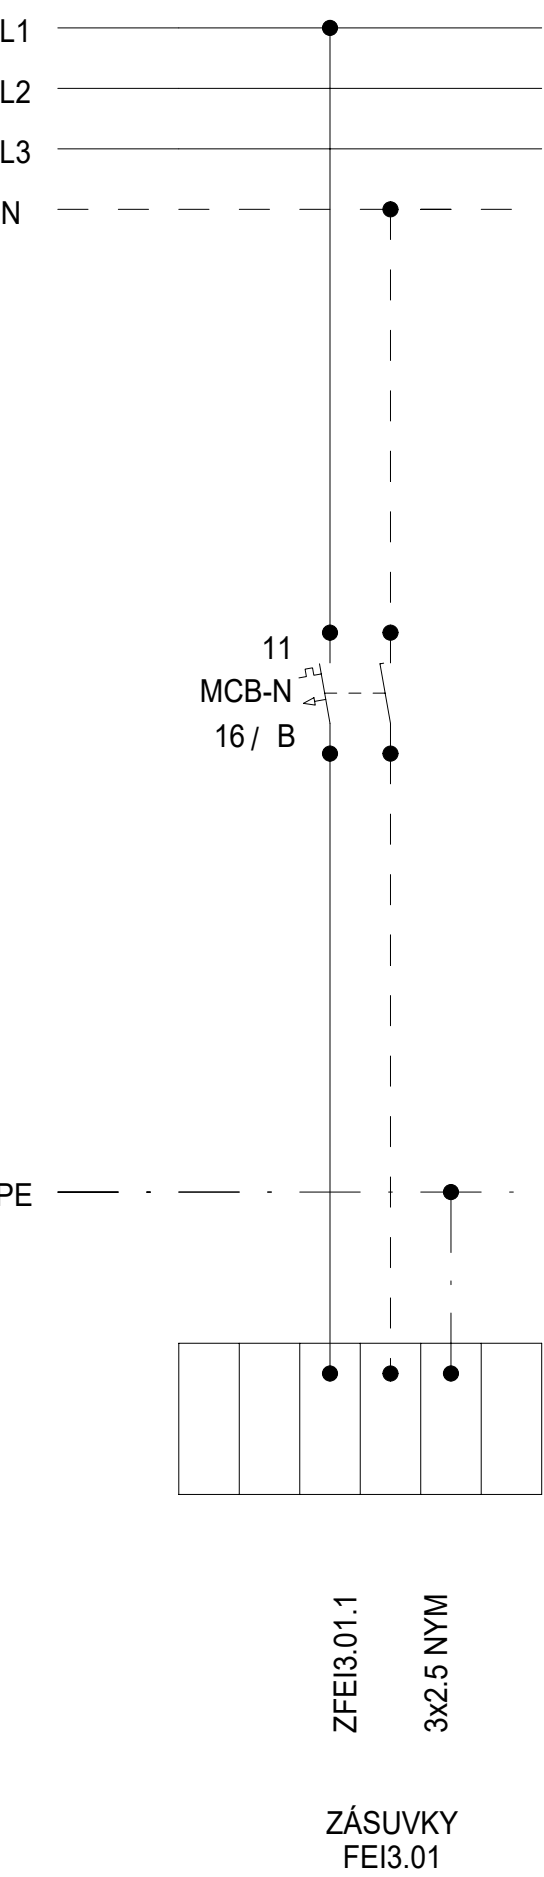

Schéma


| DATUM | STUPEŇ | PD | NÁZEV PROJEKTU | ČÍSLO VÝKRESU |
|---------|--------|--|---|---------------|
| 08/2025 | DPS | D1.4.7. SILNOPROUDÁ ELEKTROTECHNIKA | Stavební úpravy budovy "N" (CEETe II) v areálu VŠB-TUO | D.1.2.5.3.02. |
| | | | | |
| | | | | |
| STRANA: | | | | 2/2 |

Rozvaděč: R3.1FEI3.02
3x230 V/TH-S
50Hz

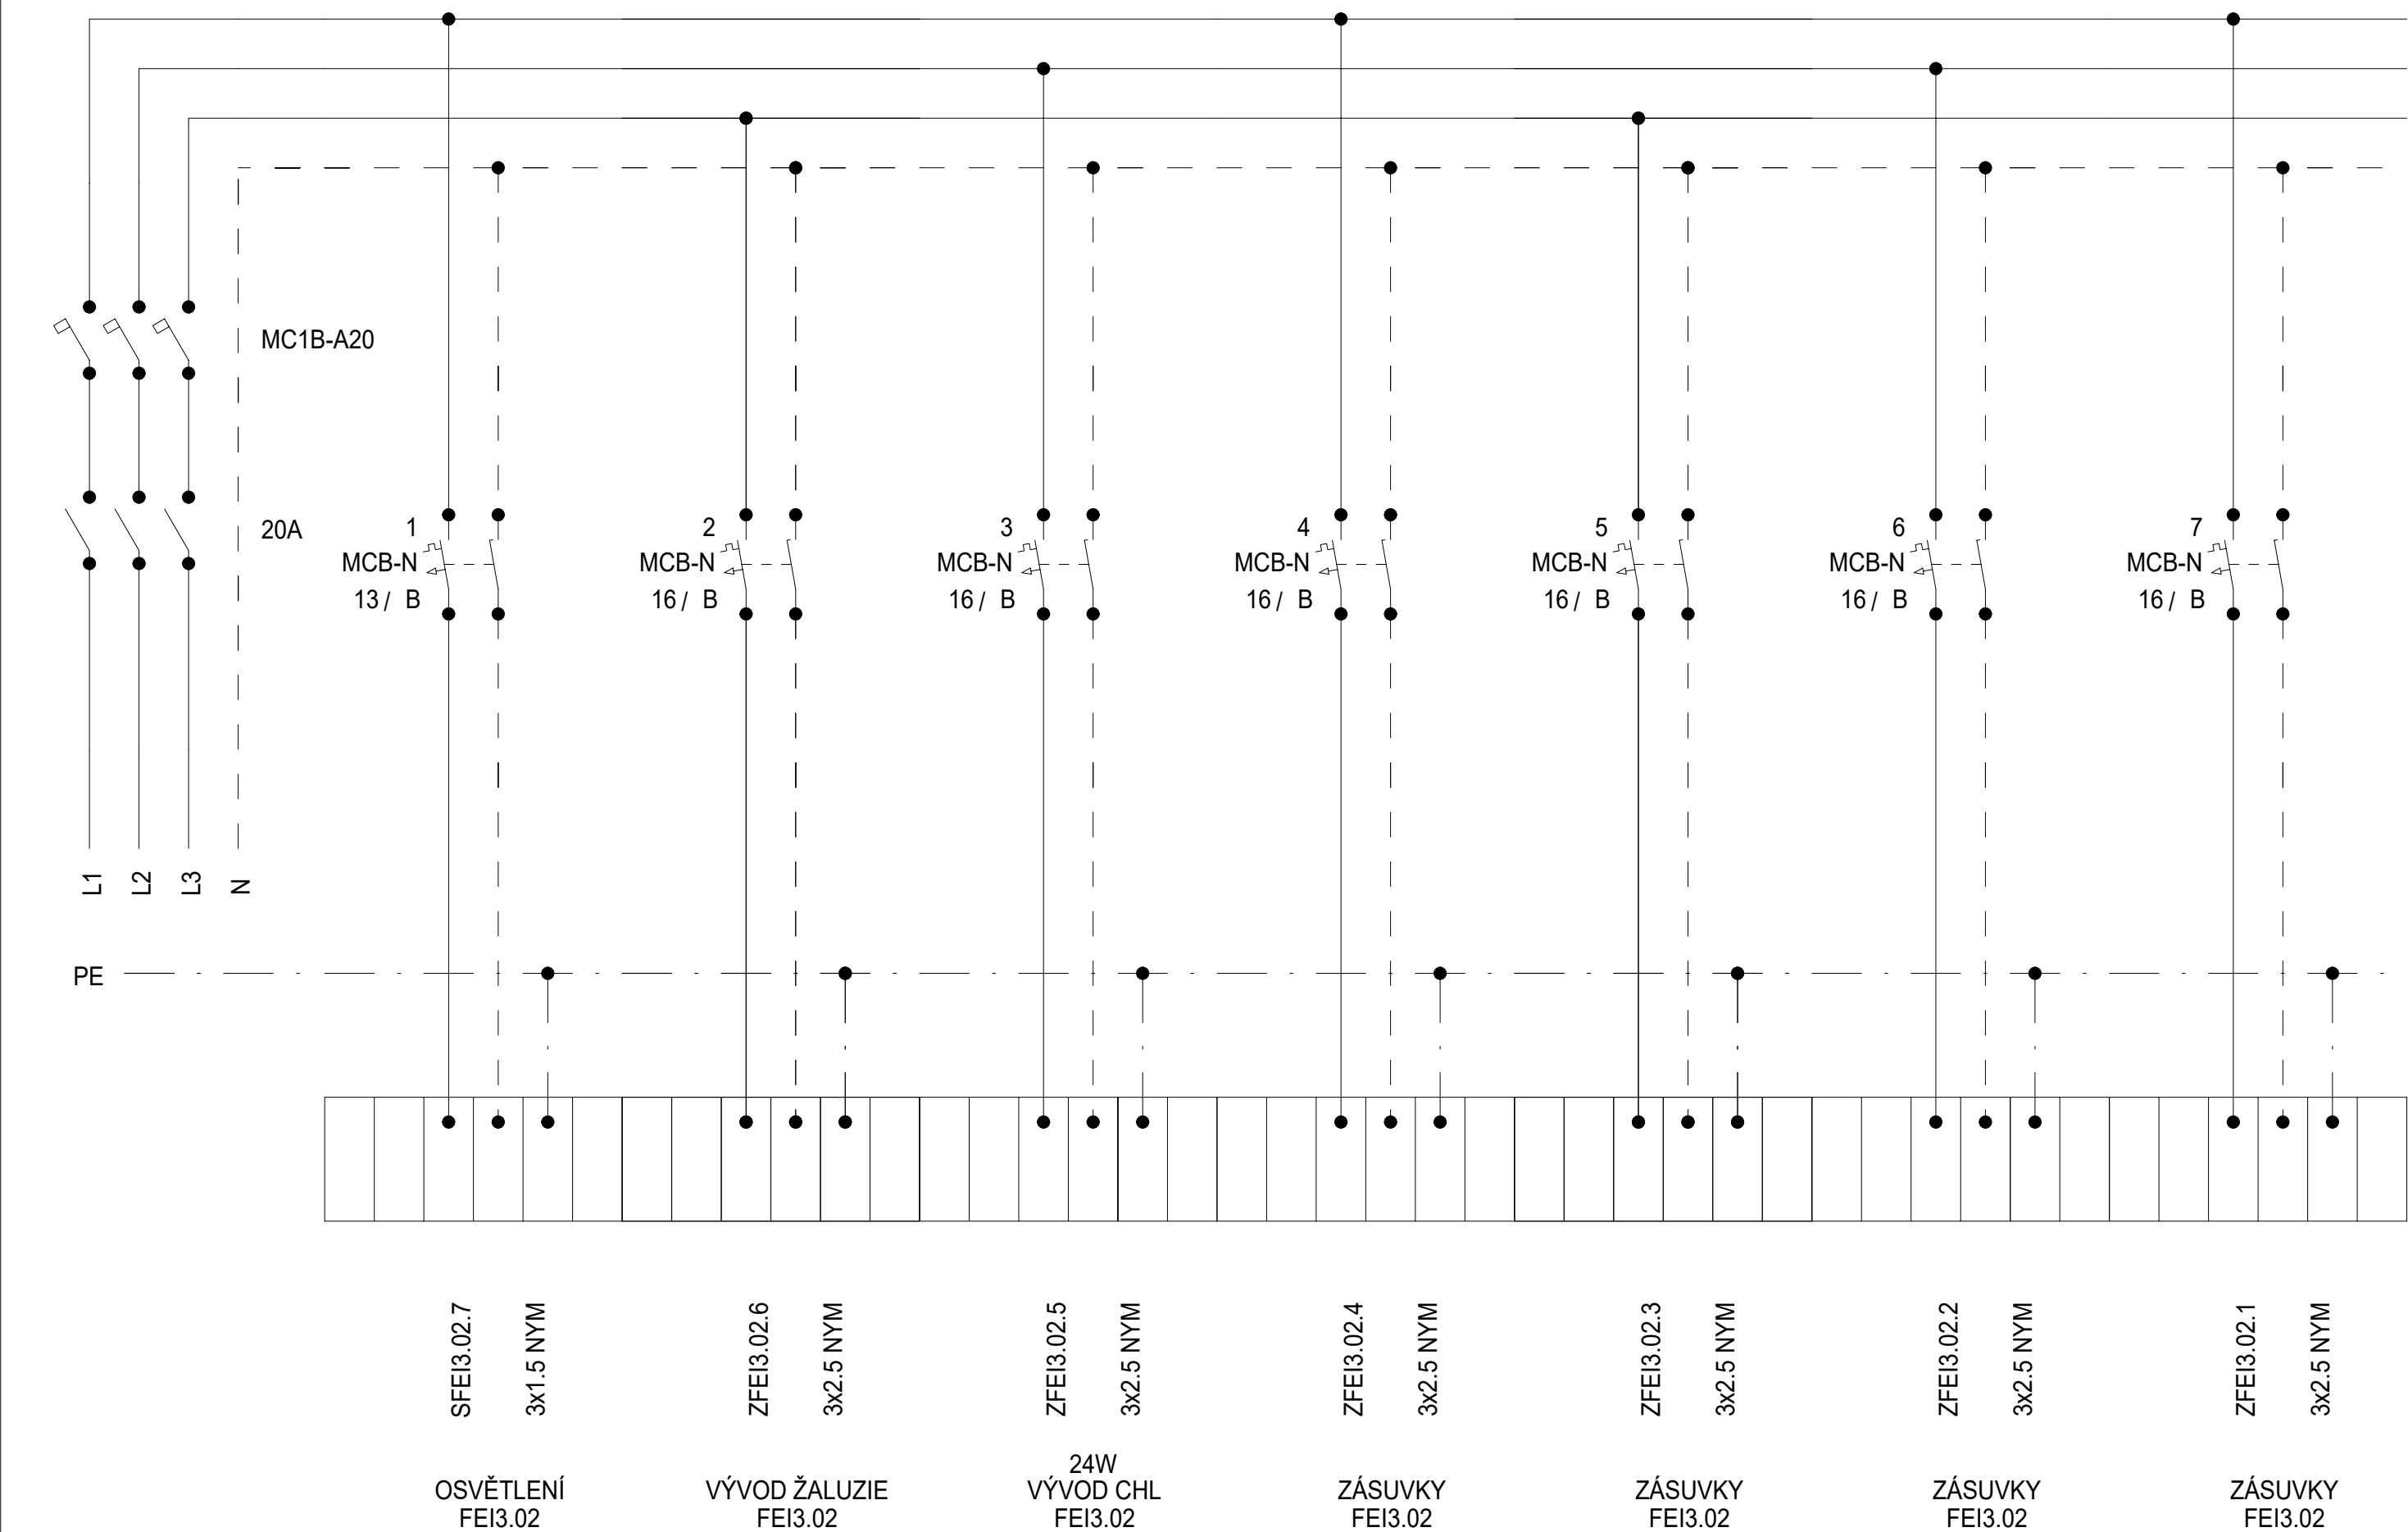

| | | | | | |
|---------|---------|--------|-------------------------------------|--|---------------|
| Schéma | DATUM | STUPEŇ | PD | NÁZEV PROJEKTU | ČÍSLO VÝKRESU |
| | 08/2025 | DPS | D1.4.7. SILNOPROUDÁ ELEKTROTECHNIKA | Stavební úpravy budovy "N" (CEETe II) v areálu VŠB-TUO | D.1.2.5.3.02. |
| | | | | | |
| | | | | | |
| STRANA: | | | | | 1/1 |

Rozvaděč: R3.1FEI3.04
3x230 V/TH-S
50Hz

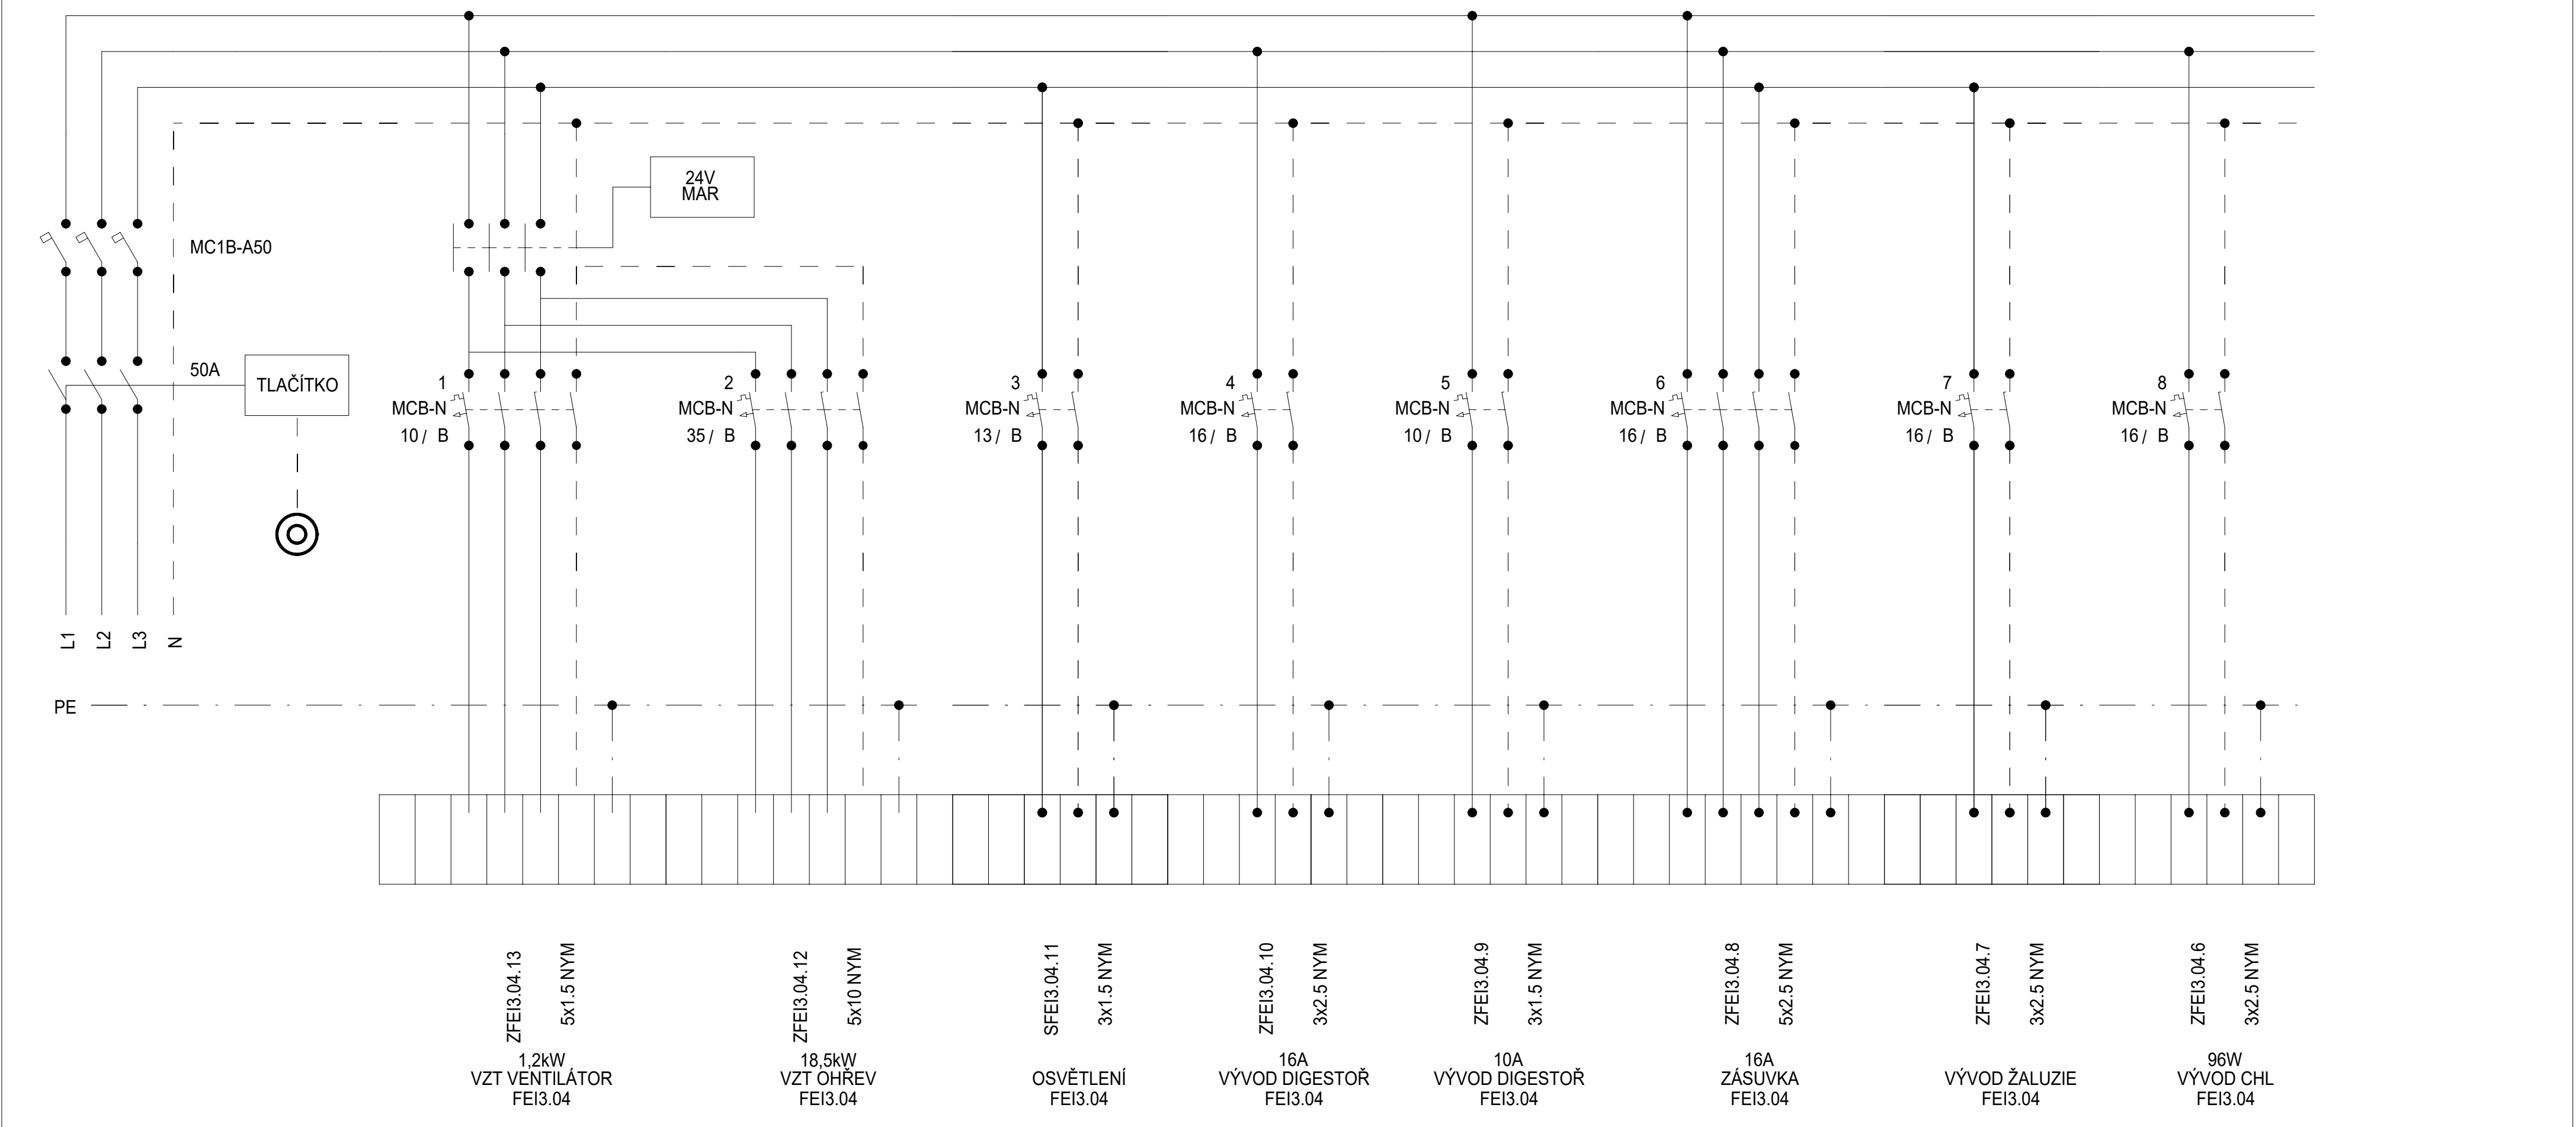


Schéma

| DATUM | STUPEŇ | PD | NÁZEV PROJEKTU | ČÍSLO VÝKRESU |
|---------|--------|-------------------------------------|--|---------------|
| 08/2025 | DPS | D1.4.7. SILNOPROUDÁ ELEKTROTECHNIKA | Stavební úpravy budovy "N" (CEETe II) v areálu VŠB-TUO | D.1.2.5.3.02. |
| | | | | |
| | | | | |

STRANA: 1/2


Rozvaděč: R3.1FEI3.04
3x230 V/TH-S
50Hz

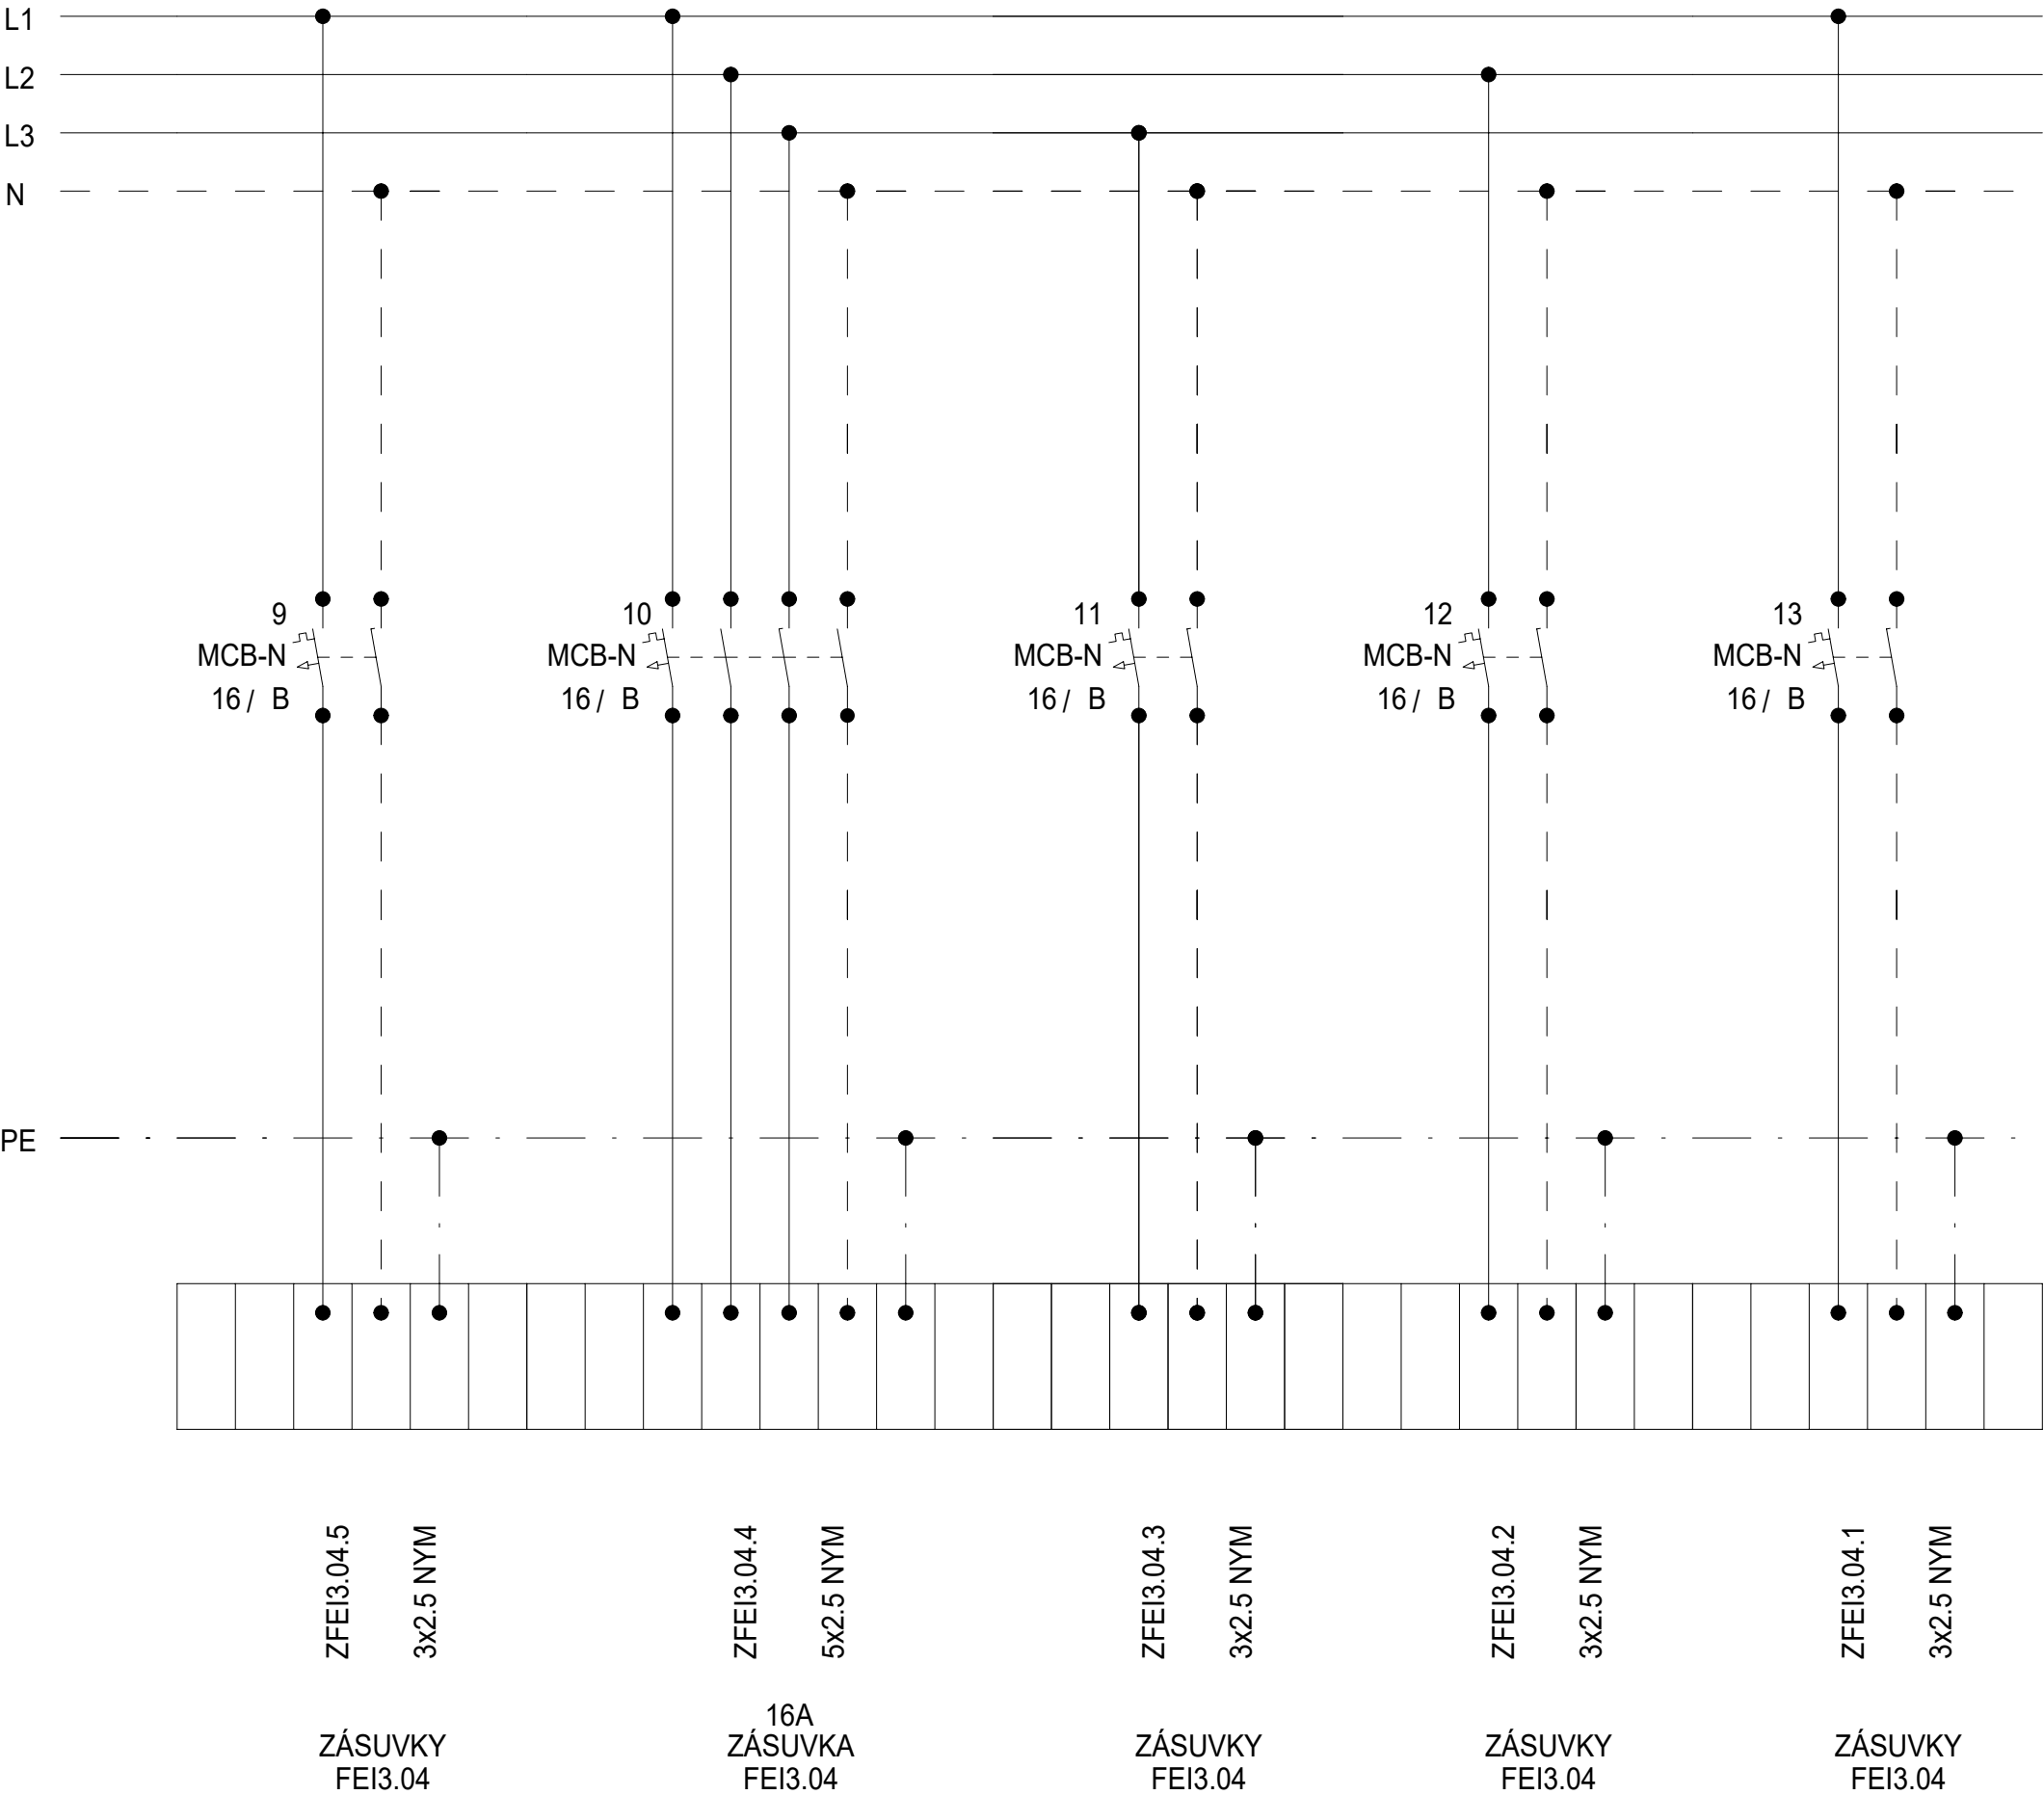

Schéma

| DATUM | STUPEŇ | PD | NÁZEV PROJEKTU | ČÍSLO VÝKRESU |
|---------|--------|-------------------------------------|--|---------------|
| 08/2025 | DPS | D1.4.7. SILNOPROUDÁ ELEKTROTECHNIKA | Stavební úpravy budovy "N" (CEETe II) v areálu VŠB-TUO | D.1.2.5.3.02. |
| | | | | |
| | | | | |
| STRANA: | | | | 2/2 |

Rozvaděč: R3.1FEI3.06
3x230 V/TH-S
50Hz

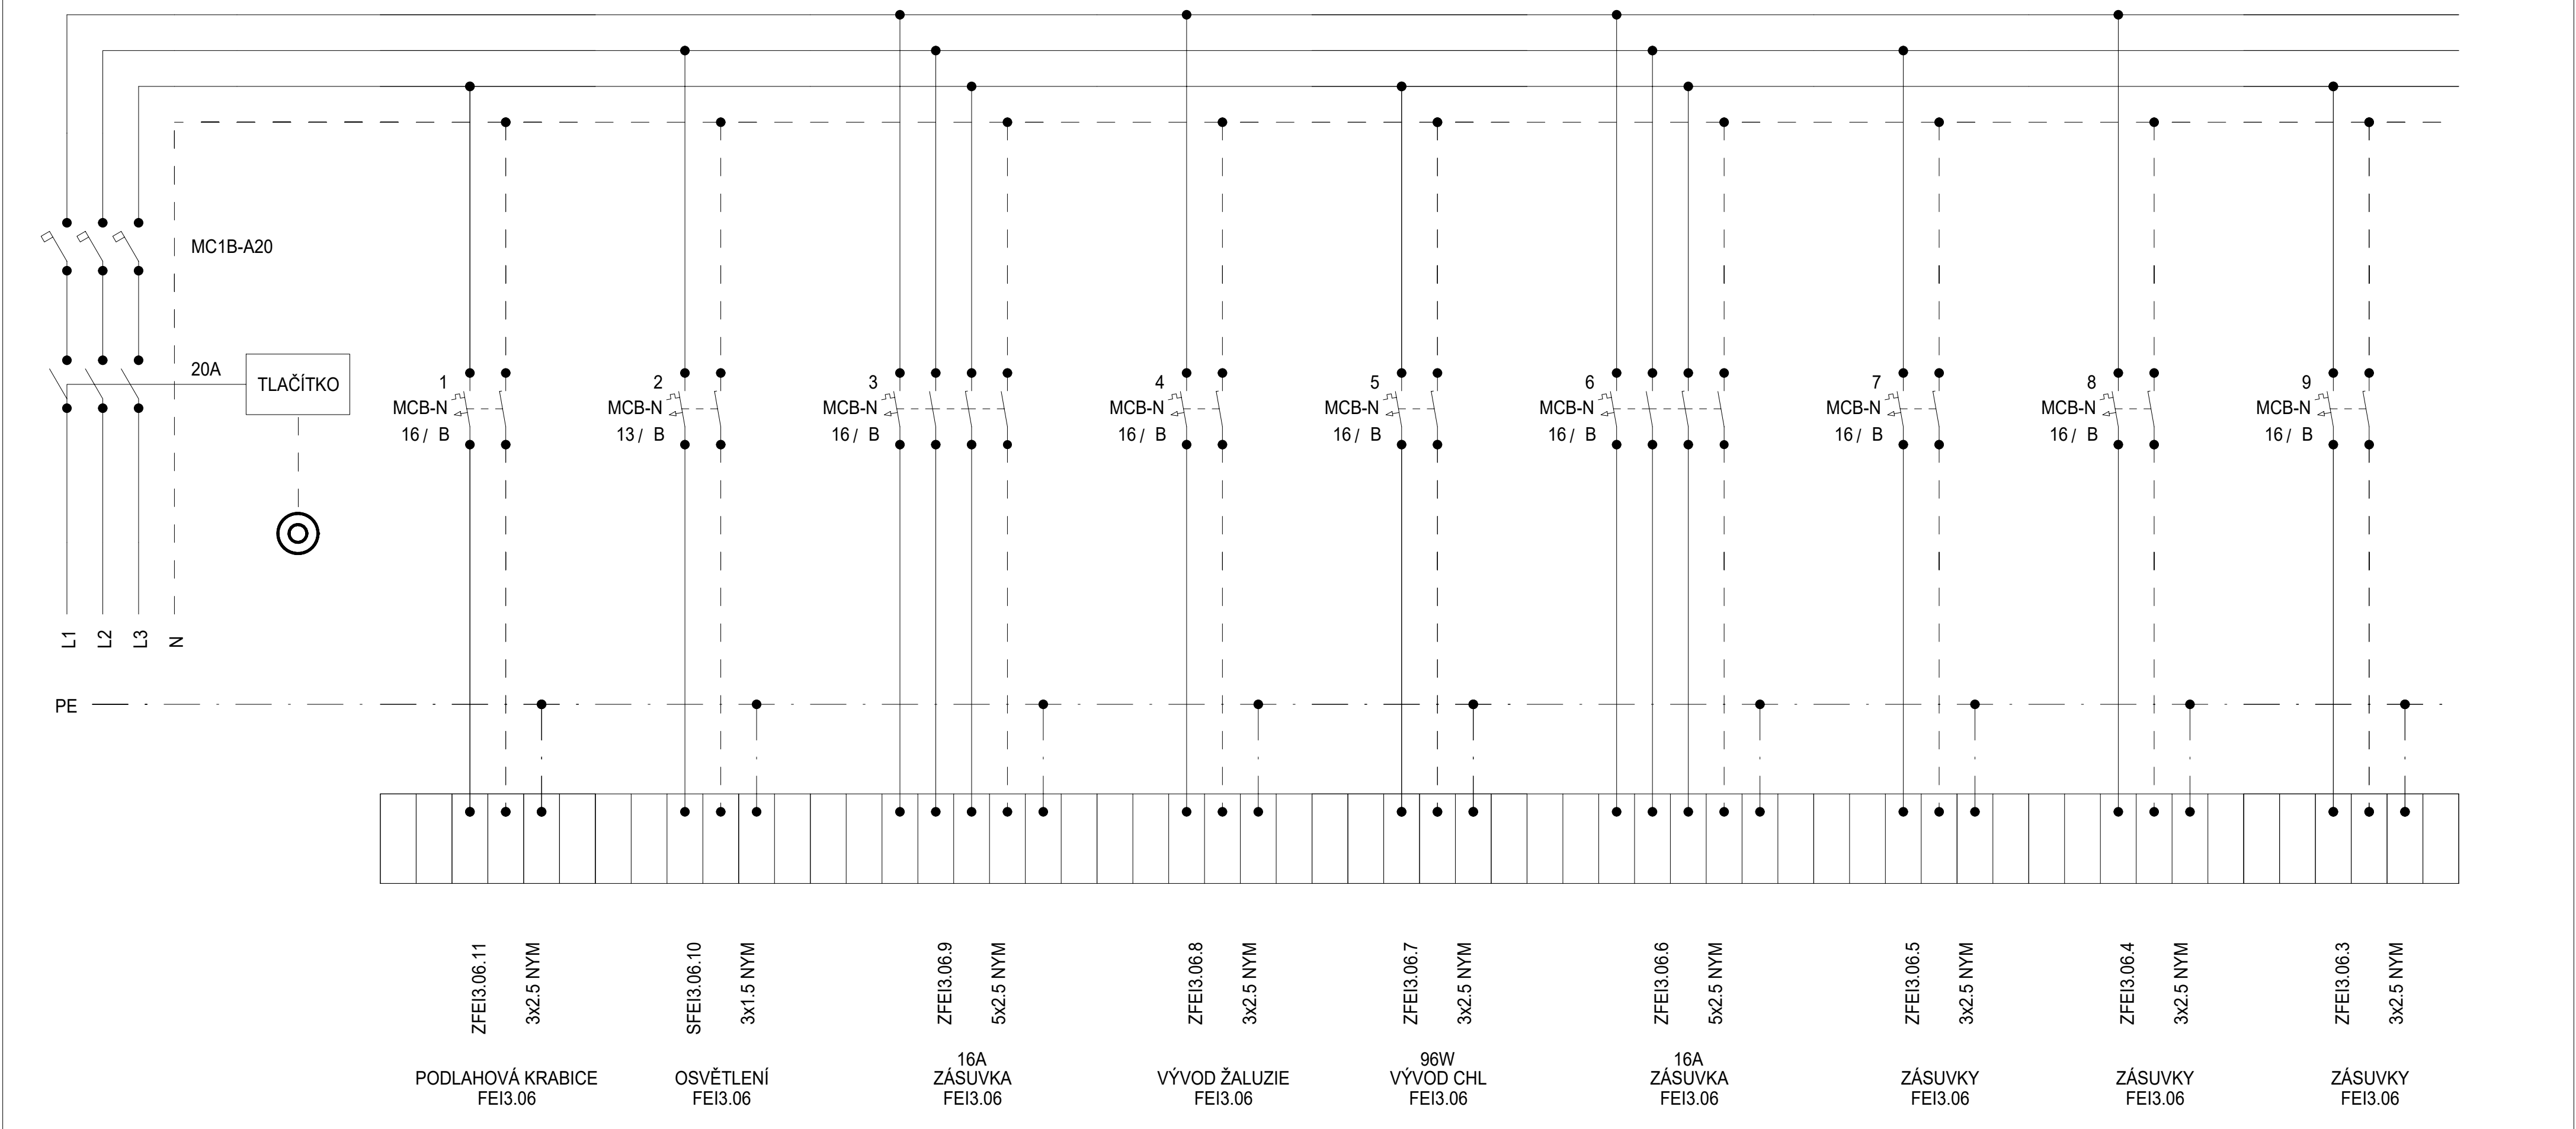


Schéma

| DATUM | STUPEŇ | PD | NÁZEV PROJEKTU | ČÍSLO VÝKRESU |
|---------|--------|-------------------------------------|--|---------------|
| 08/2025 | DPS | D1.4.7. SILNOPROUDÁ ELEKTROTECHNIKA | Stavební úpravy budovy "N" (CEETe II) v areálu VŠB-TUO | D.1.2.5.3.02. |
| | | | | |
| | | | | |

Rozvaděč:


R3.1FEI3.06
3x230 V/TH-S
50Hz

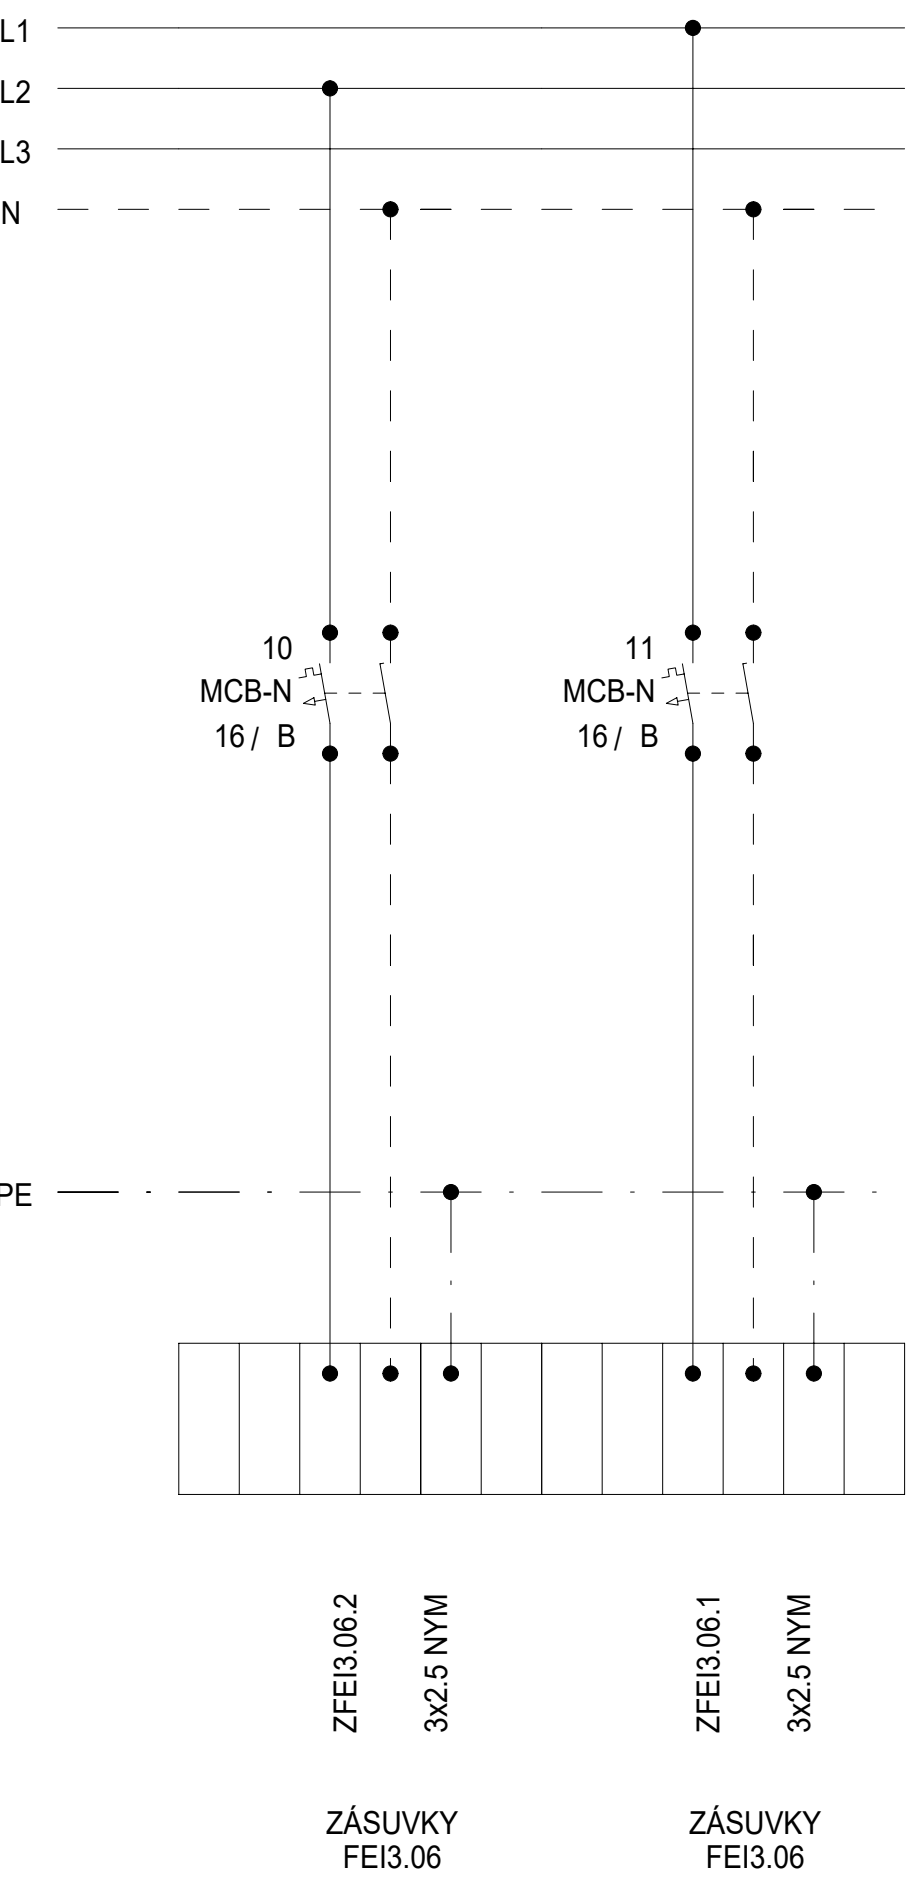

Schéma

| DATUM | STUPEŇ | PD | NÁZEV PROJEKTU | ČÍSLO VÝKRESU |
|---------|--------|-------------------------------------|--|---------------|
| 08/2025 | DPS | D1.4.7. SILNOPROUDÁ ELEKTROTECHNIKA | Stavební úpravy budovy "N" (CEETe II) v areálu VŠB-TUO | D.1.2.5.3.02. |
| | | | | |
| | | | | |
| STRANA: | | | | 2/2 |


Rozvaděč: R3.1FEI3.07
3x230V/TH-S
50Hz

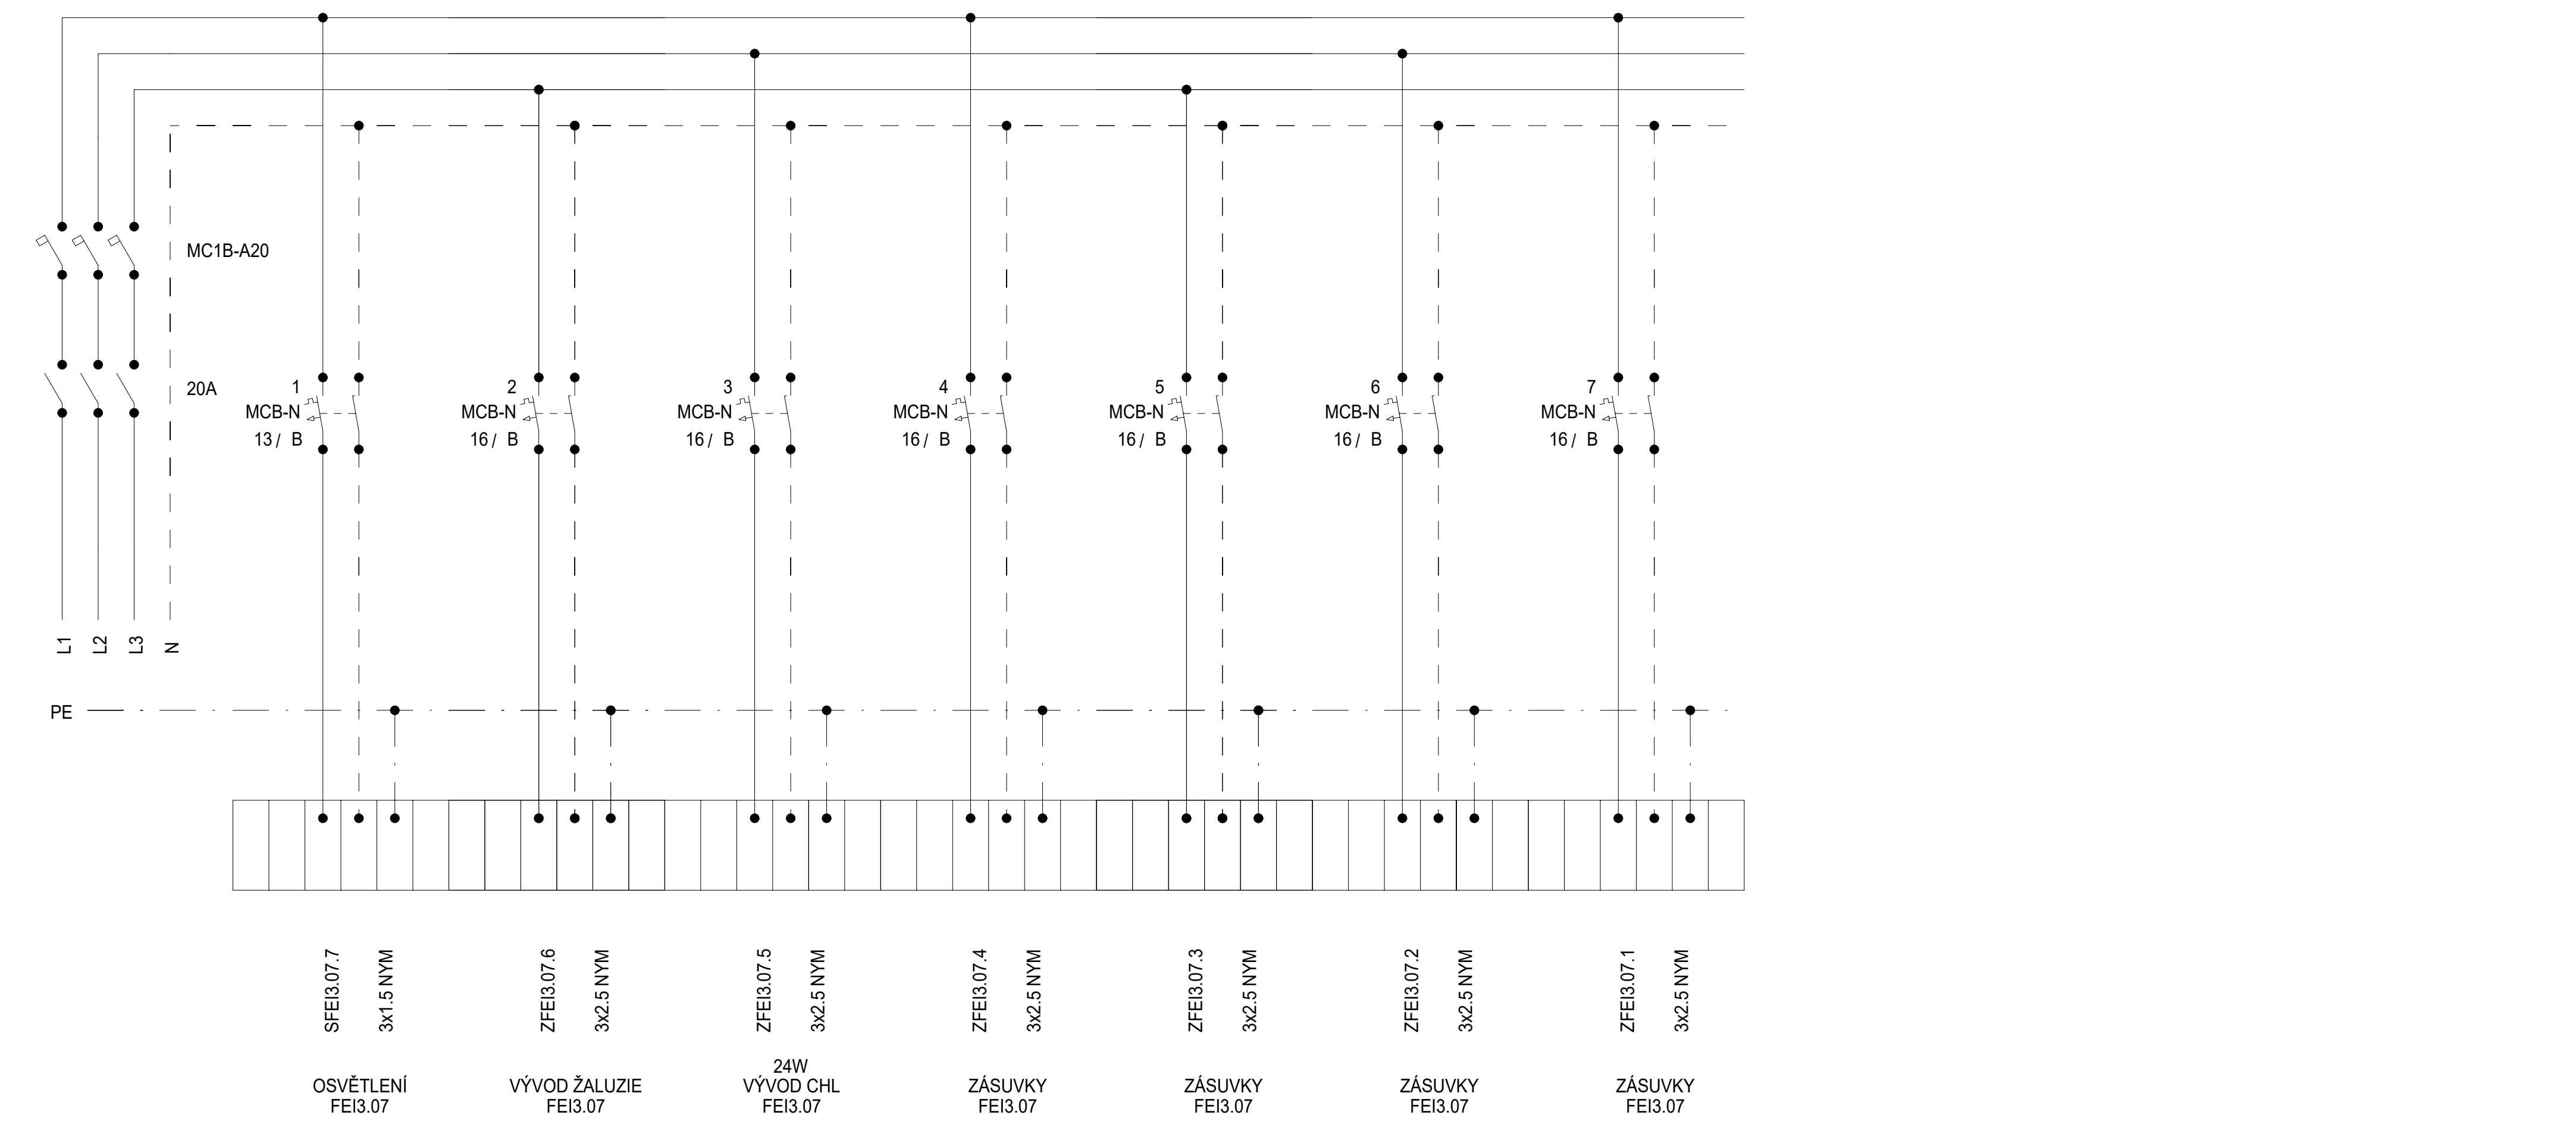

Schéma

| DATUM | STUPEŇ | PD | NÁZEV PROJEKTU | ČÍSLO VÝKRESU |
|---------|--------|-------------------------------------|---|---------------|
| 08/2025 | DPS | D1.4.7. SILNOPROUDÁ ELEKTROTECHNIKA | Stavební úpravy budovy "N" (CEETe II) v areálu VŠB-TUO | D.1.2.5.3.02. |
| | | | | |
| | | | | |


Rozvaděč: R3.1FEI3.08
3x230 V/TH-S
50Hz

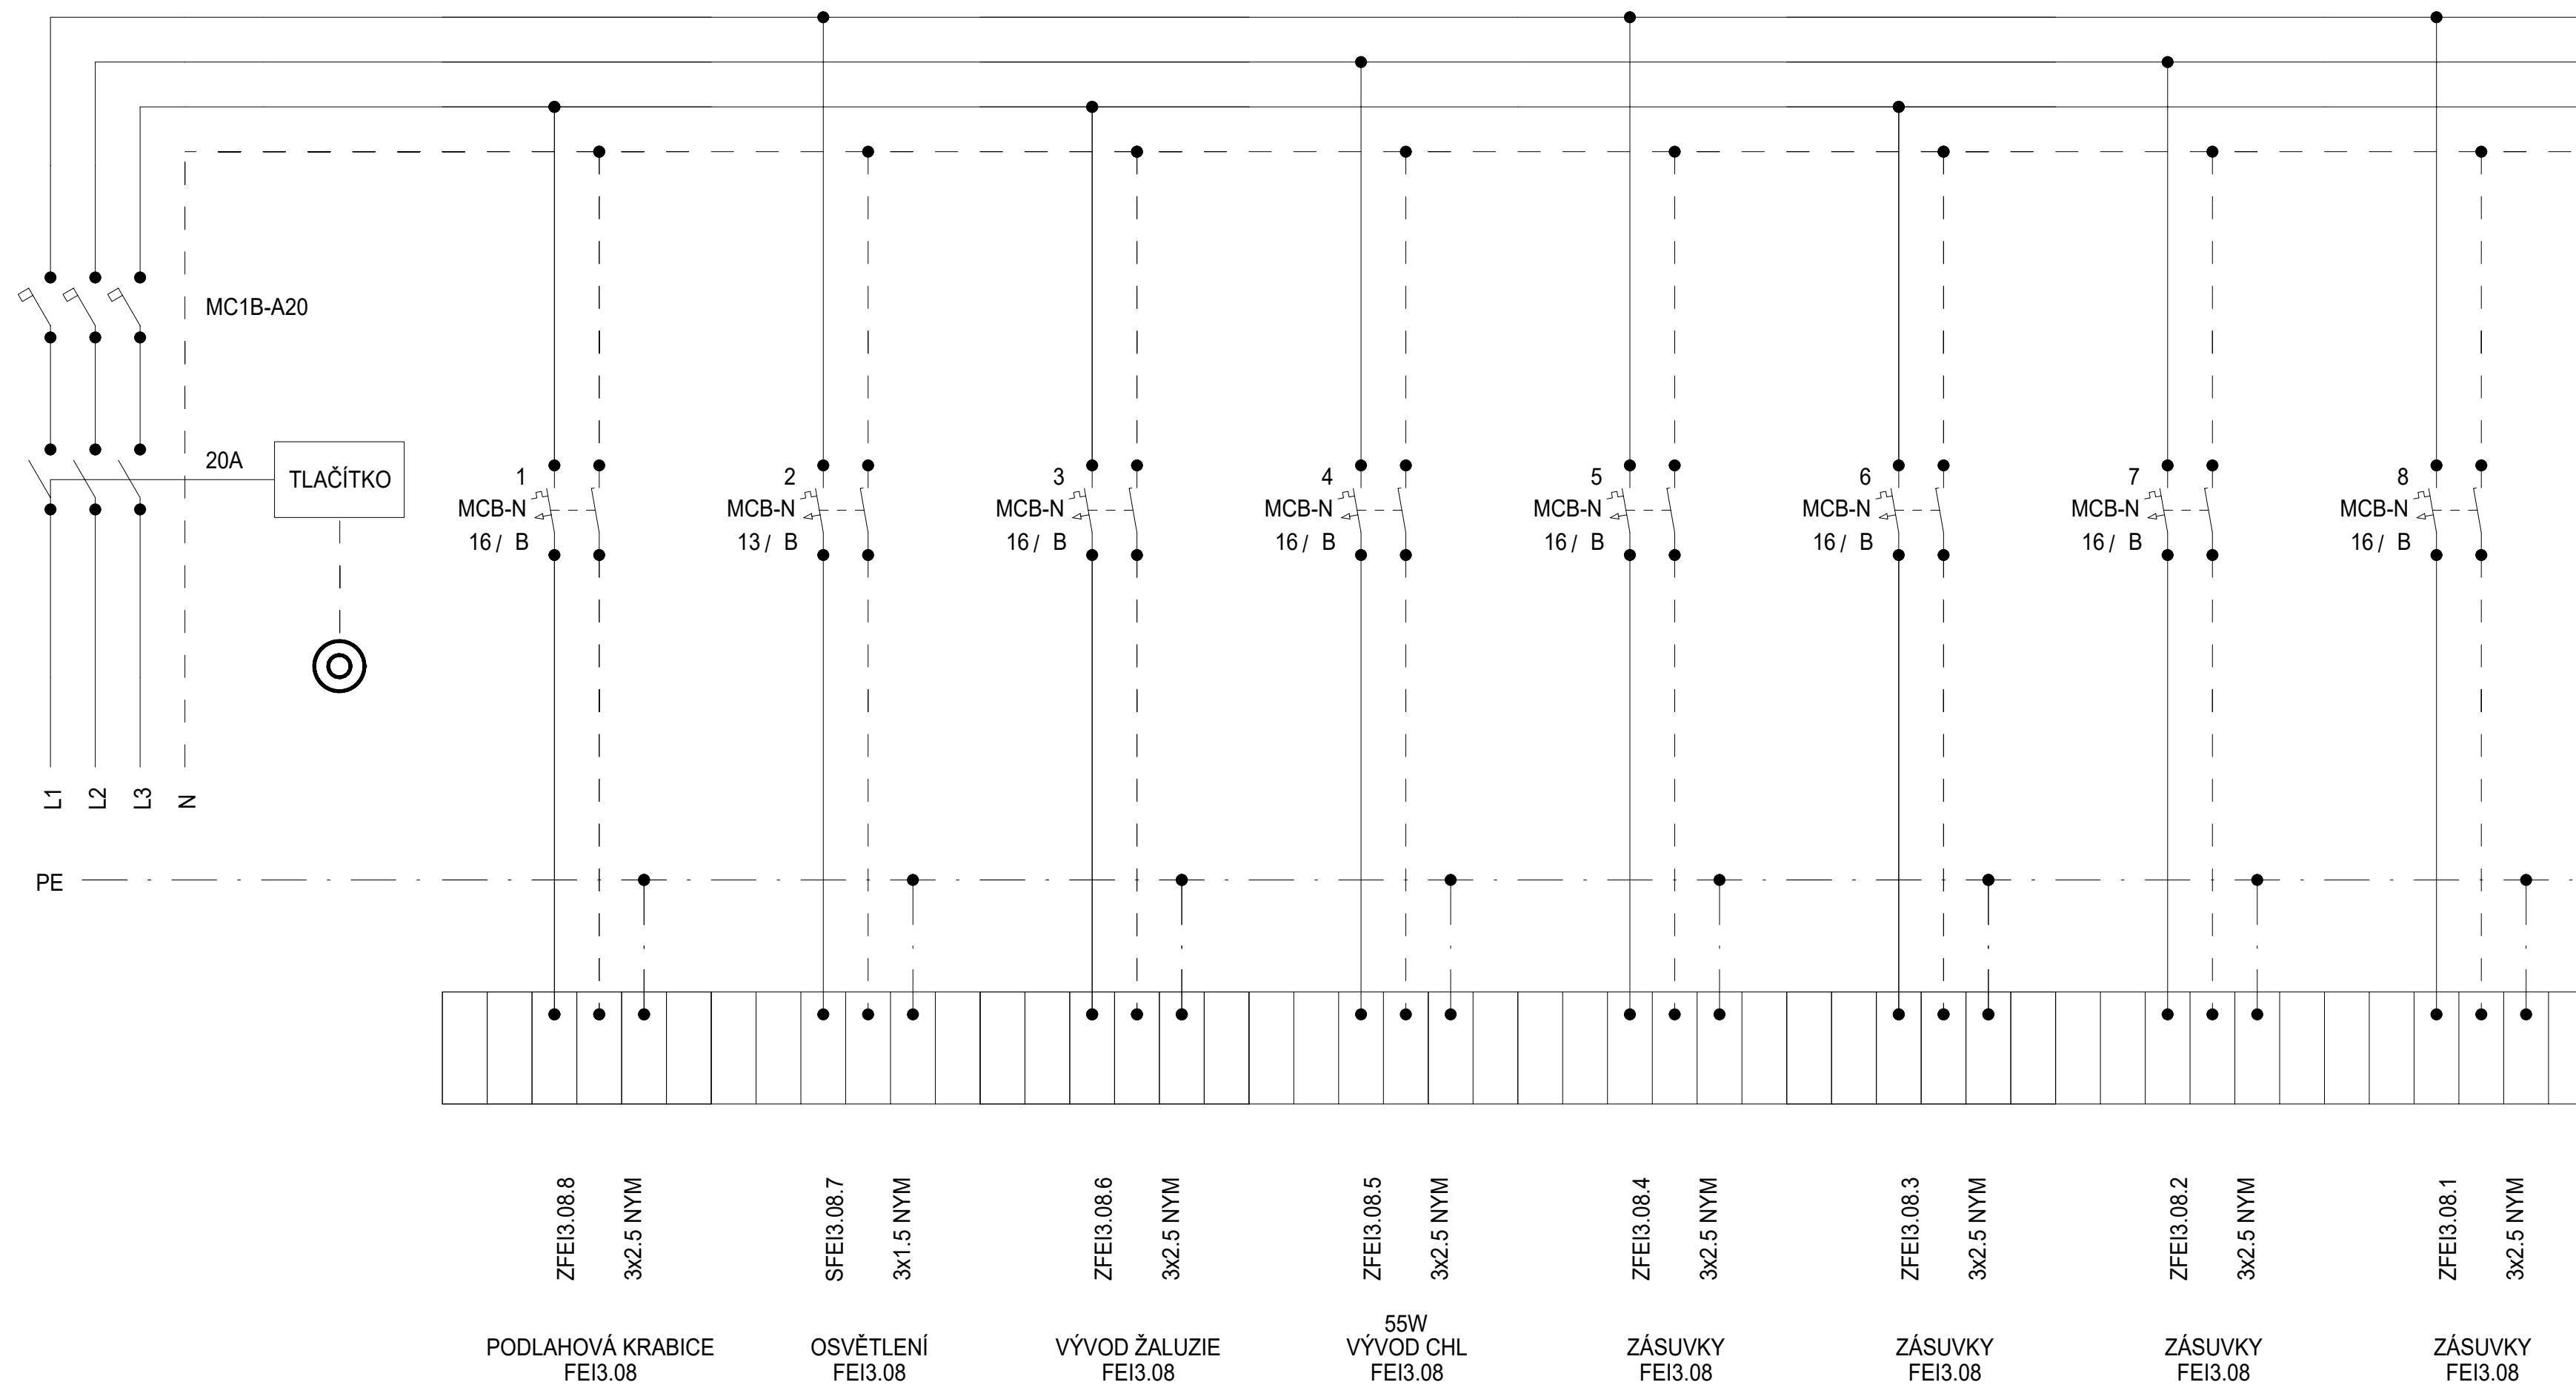


Schéma

| DATUM | STUPEŇ | PD | NÁZEV PROJEKTU | ČÍSLO VÝKRESU |
|---------|--------|--|---|---------------|
| 08/2025 | DPS | D1.4.7. SILNOPROUDÁ ELEKTROTECHNIKA | Stavební úpravy budovy "N" (CEETe II) v areálu VŠB-TUO | D.1.2.5.3.02. |
| | | | | |
| | | | | STRANA: 1/1 |

Rozvaděč: R3.1CNT3.10
3x230 V/TH-S
50Hz

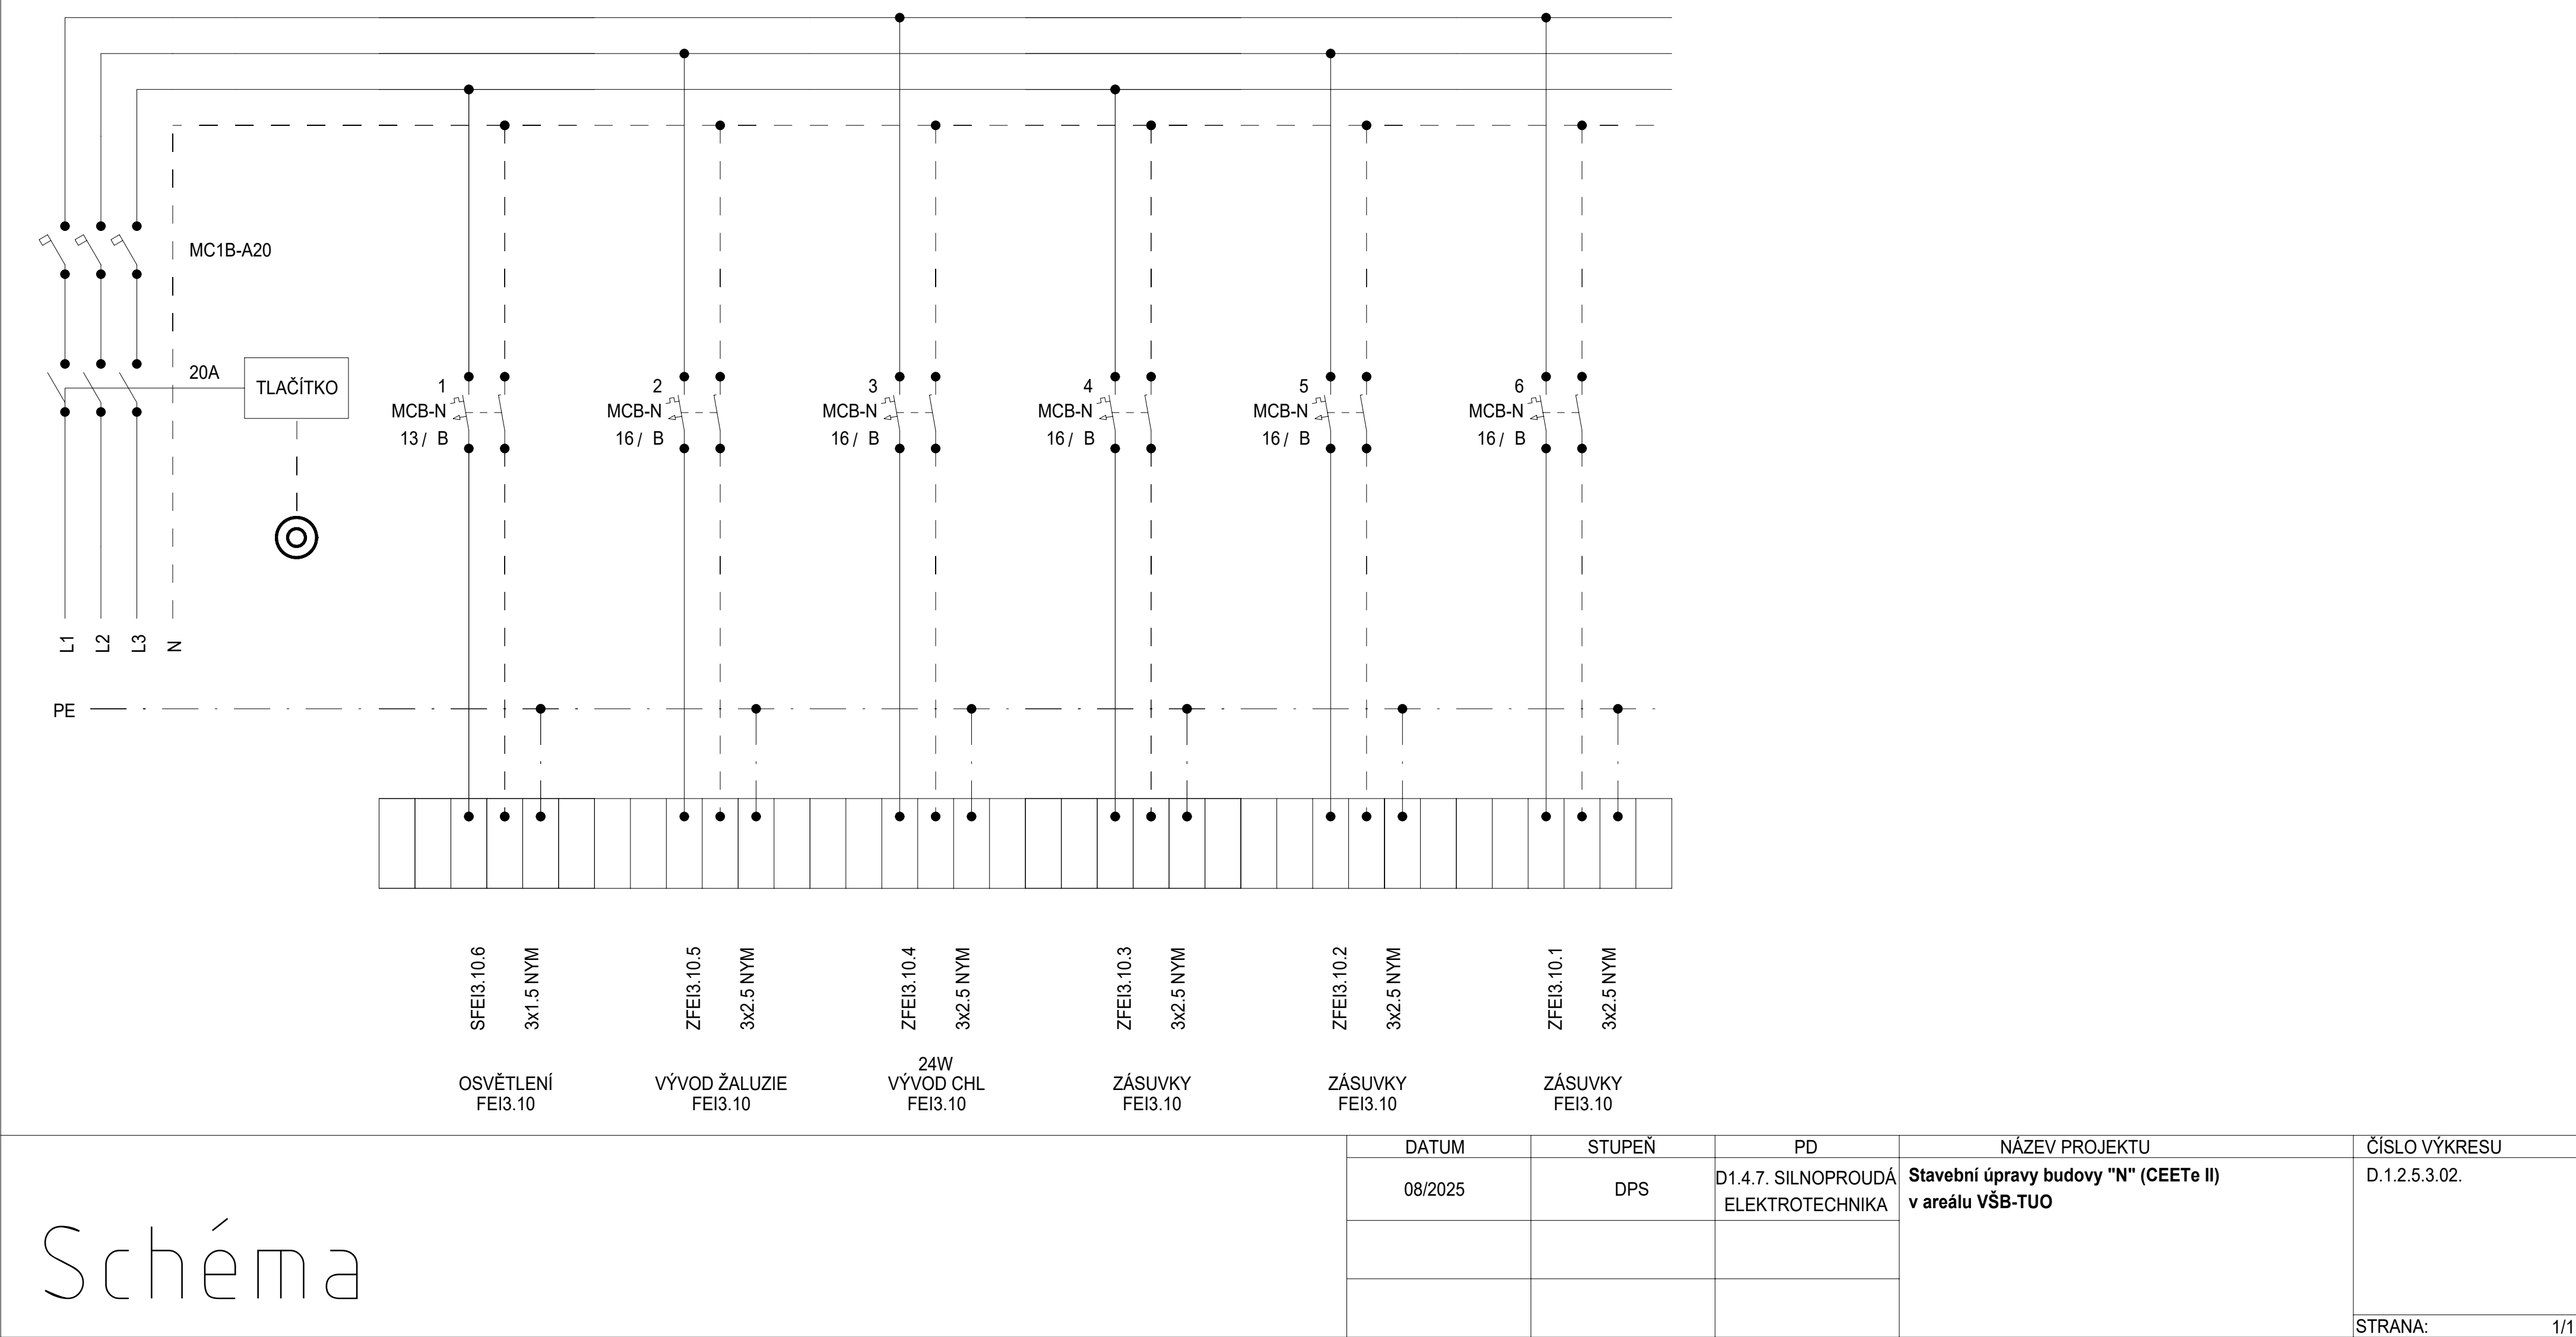


Rozvaděč: R3.1FEI3.11
3x230 V/TH-S
50Hz

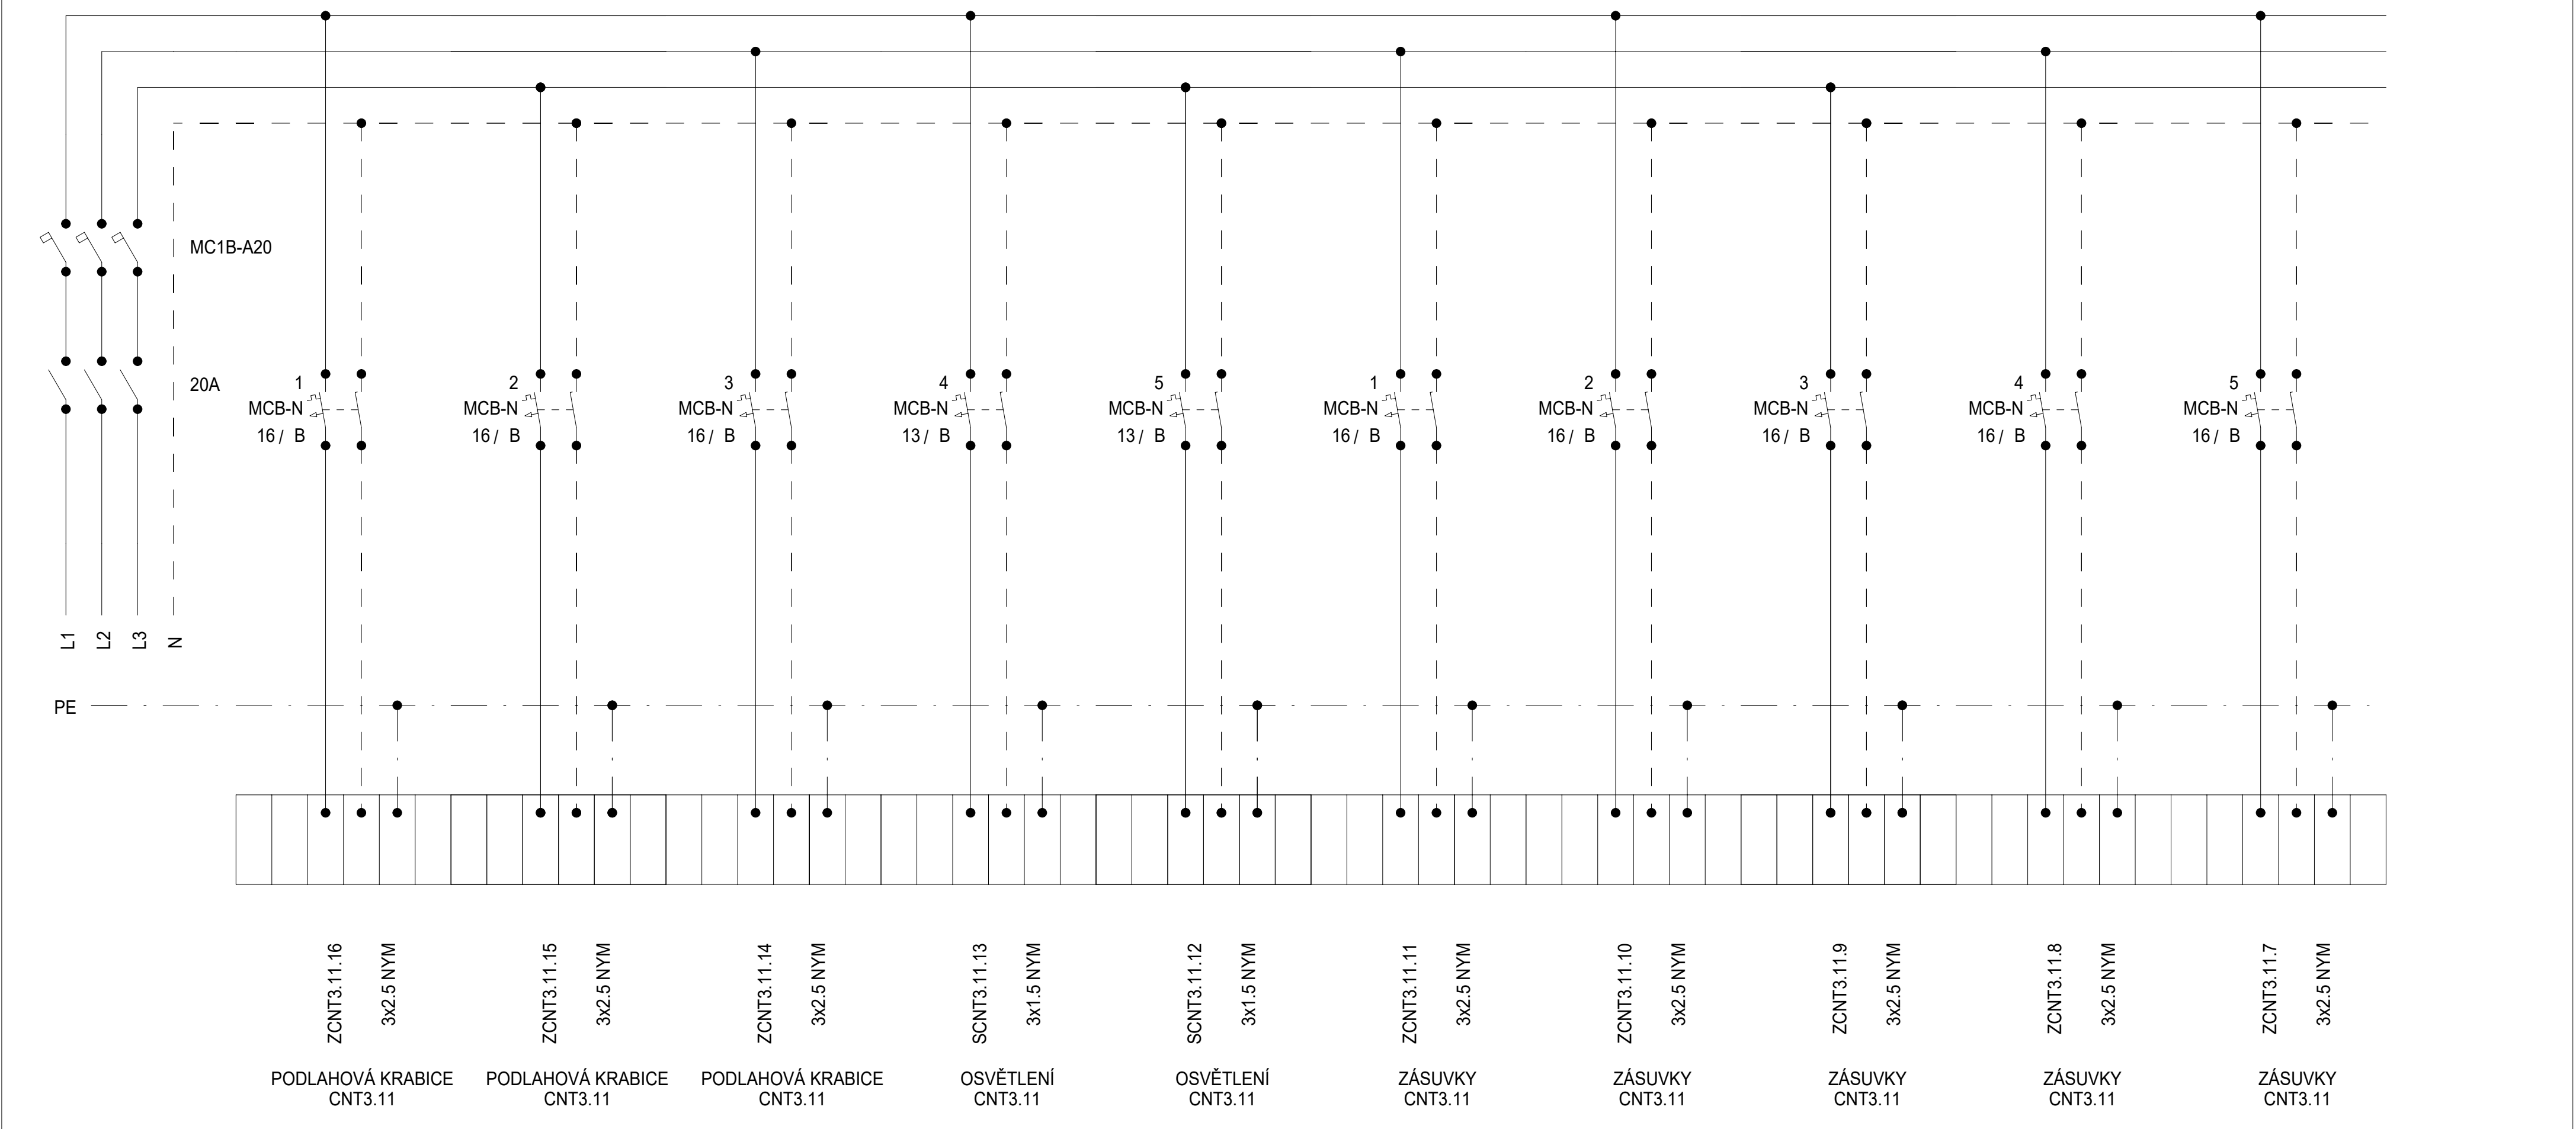

| | | | | | |
|---------|---------|--------|-------------------------------------|--|---------------|
| Schéma | DATUM | STUPEŇ | PD | NÁZEV PROJEKTU | ČÍSLO VÝKRESU |
| | 08/2025 | DPS | D1.4.7. SILNOPROUDÁ ELEKTROTECHNIKA | Stavební úpravy budovy "N" (CEETe II) v areálu VŠB-TUO | D.1.2.5.3.02. |
| | | | | | |
| | | | | | |
| STRANA: | | | | | 1/1 |


Rozvaděč: R3.1FEI3.11
3x230 V/TH-S
50Hz

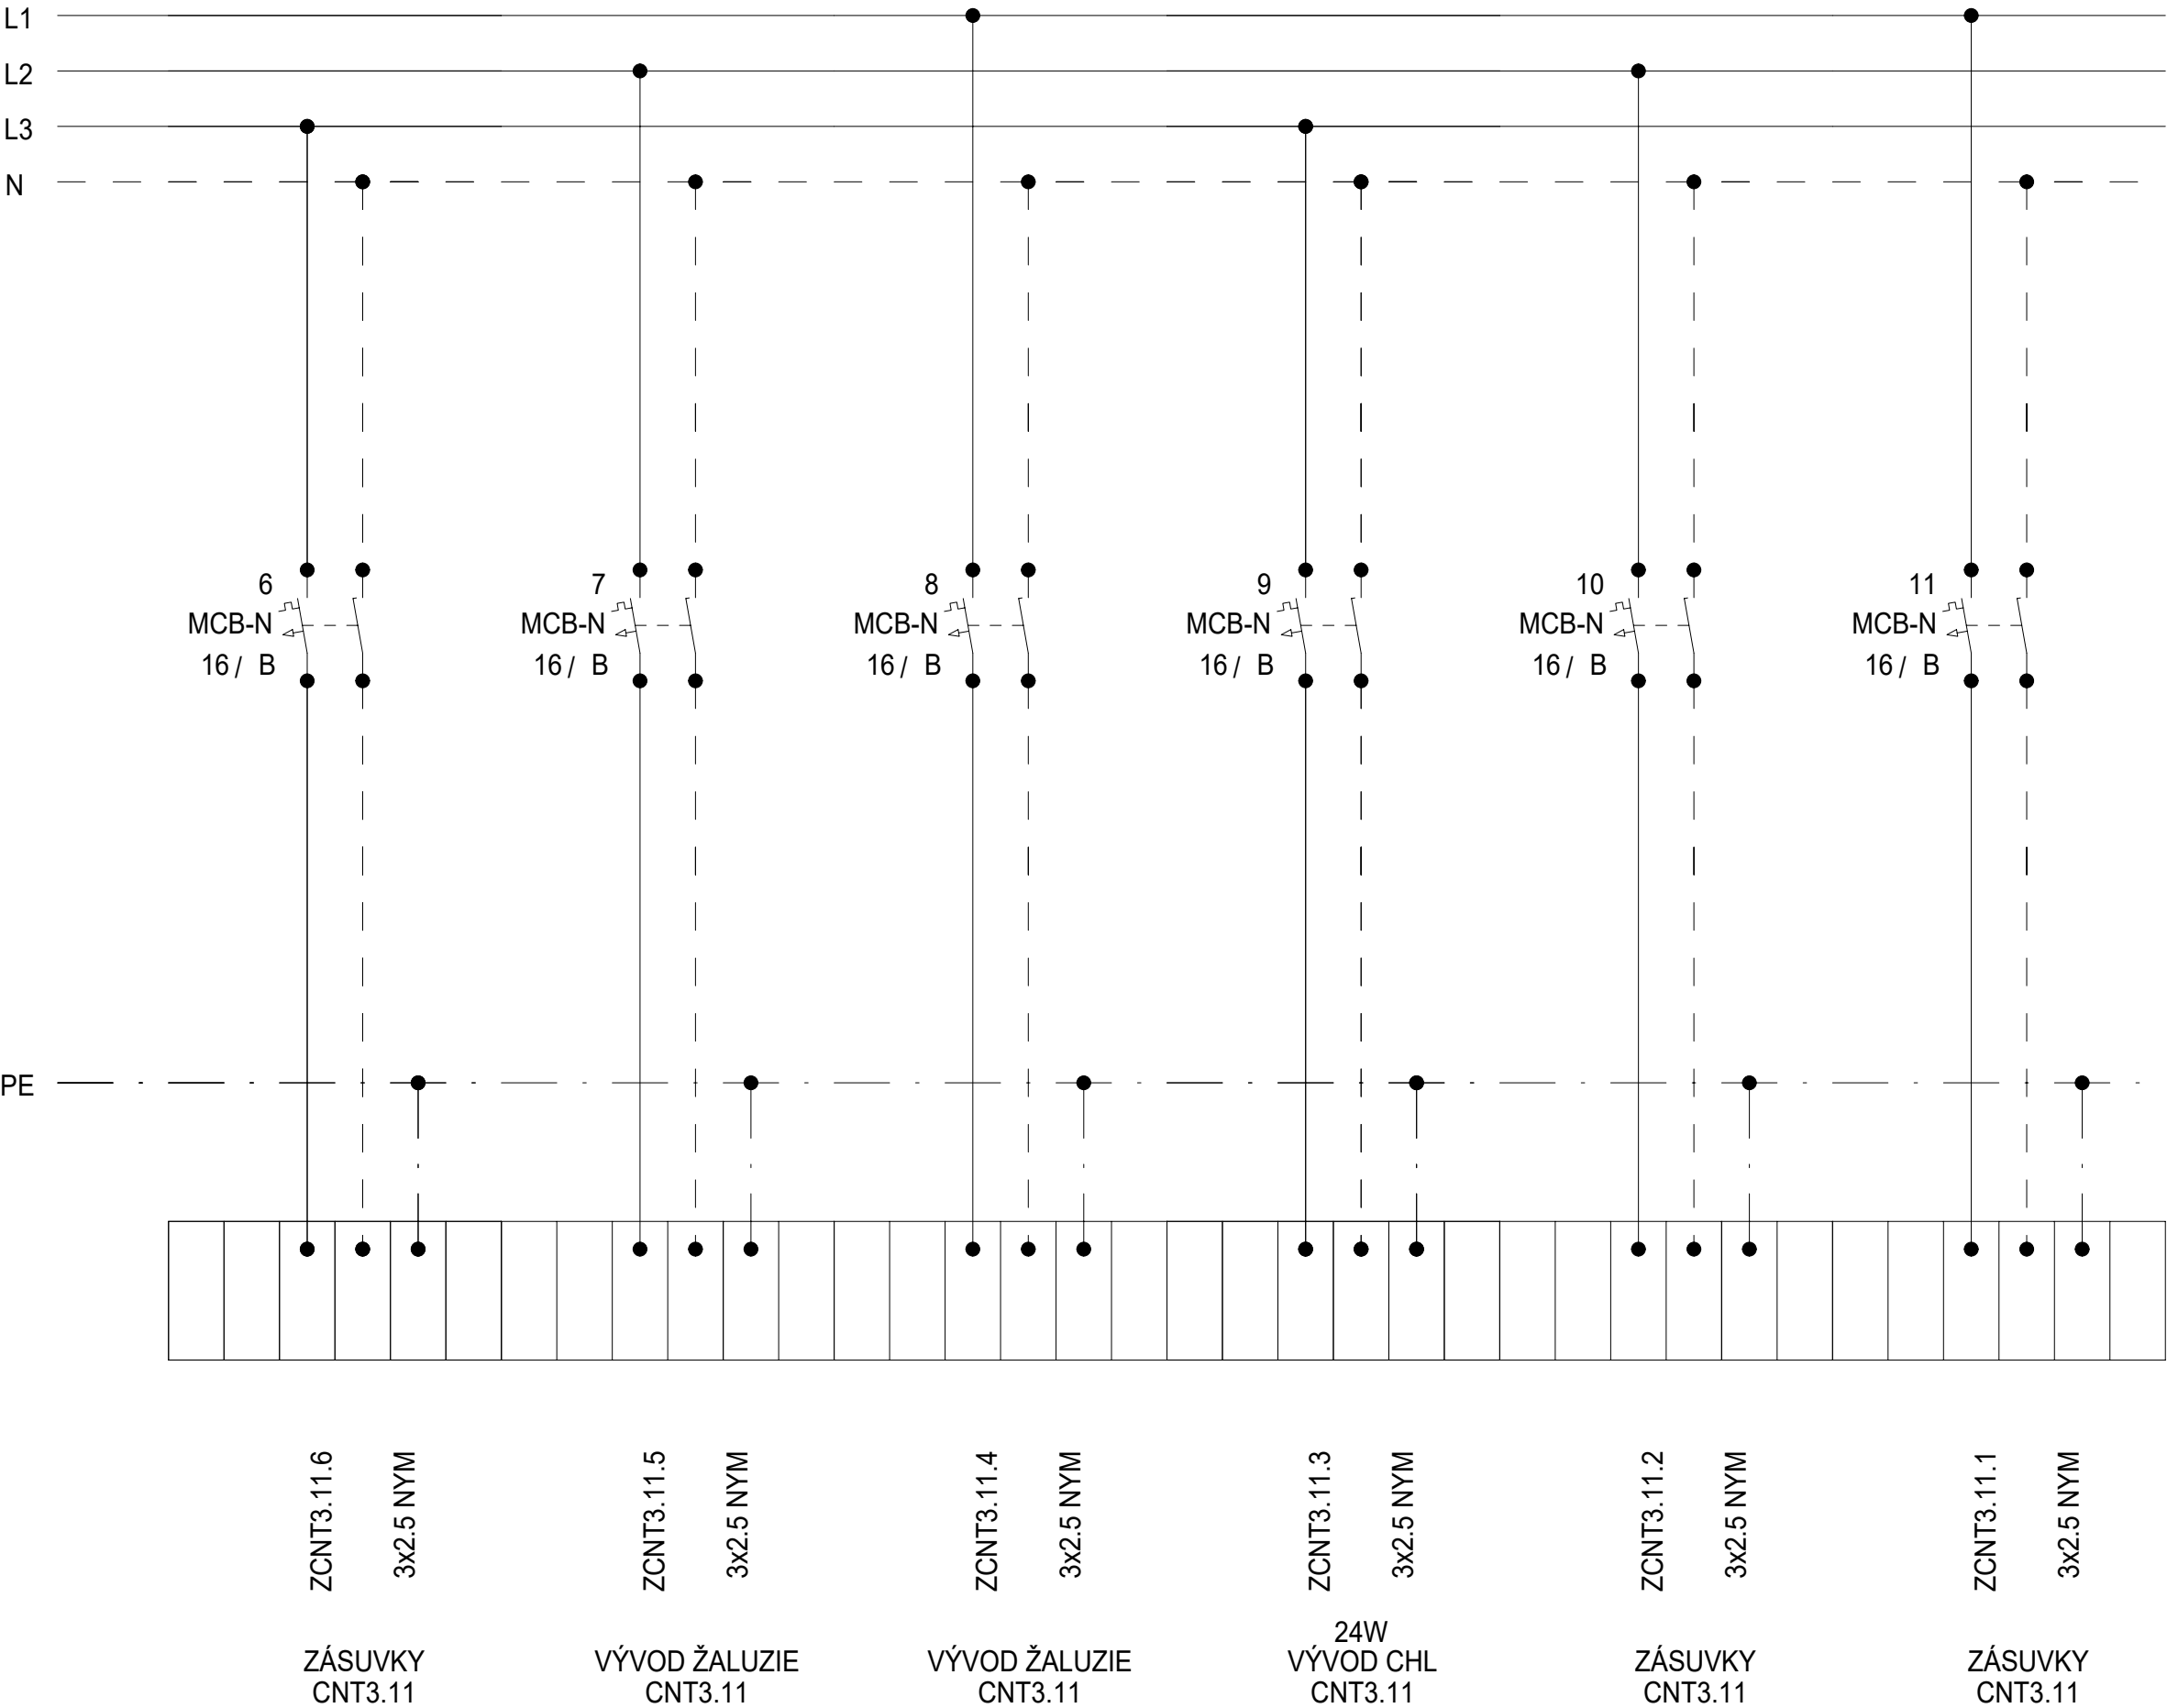

Schéma

| DATUM | STUPEŇ | PD | NÁZEV PROJEKTU | ČÍSLO VÝKRESU |
|---------|--------|-------------------------------------|--|---------------|
| 08/2025 | DPS | D1.4.7. SILNOPROUDÁ ELEKTROTECHNIKA | Stavební úpravy budovy "N" (CEETe II) v areálu VŠB-TUO | D.1.2.5.3.02. |
| | | | | |
| | | | | |
| STRANA: | | | | 2/2 |


Rozvaděč: R3.1CNT3.12
3x230 V/TH-S
50Hz

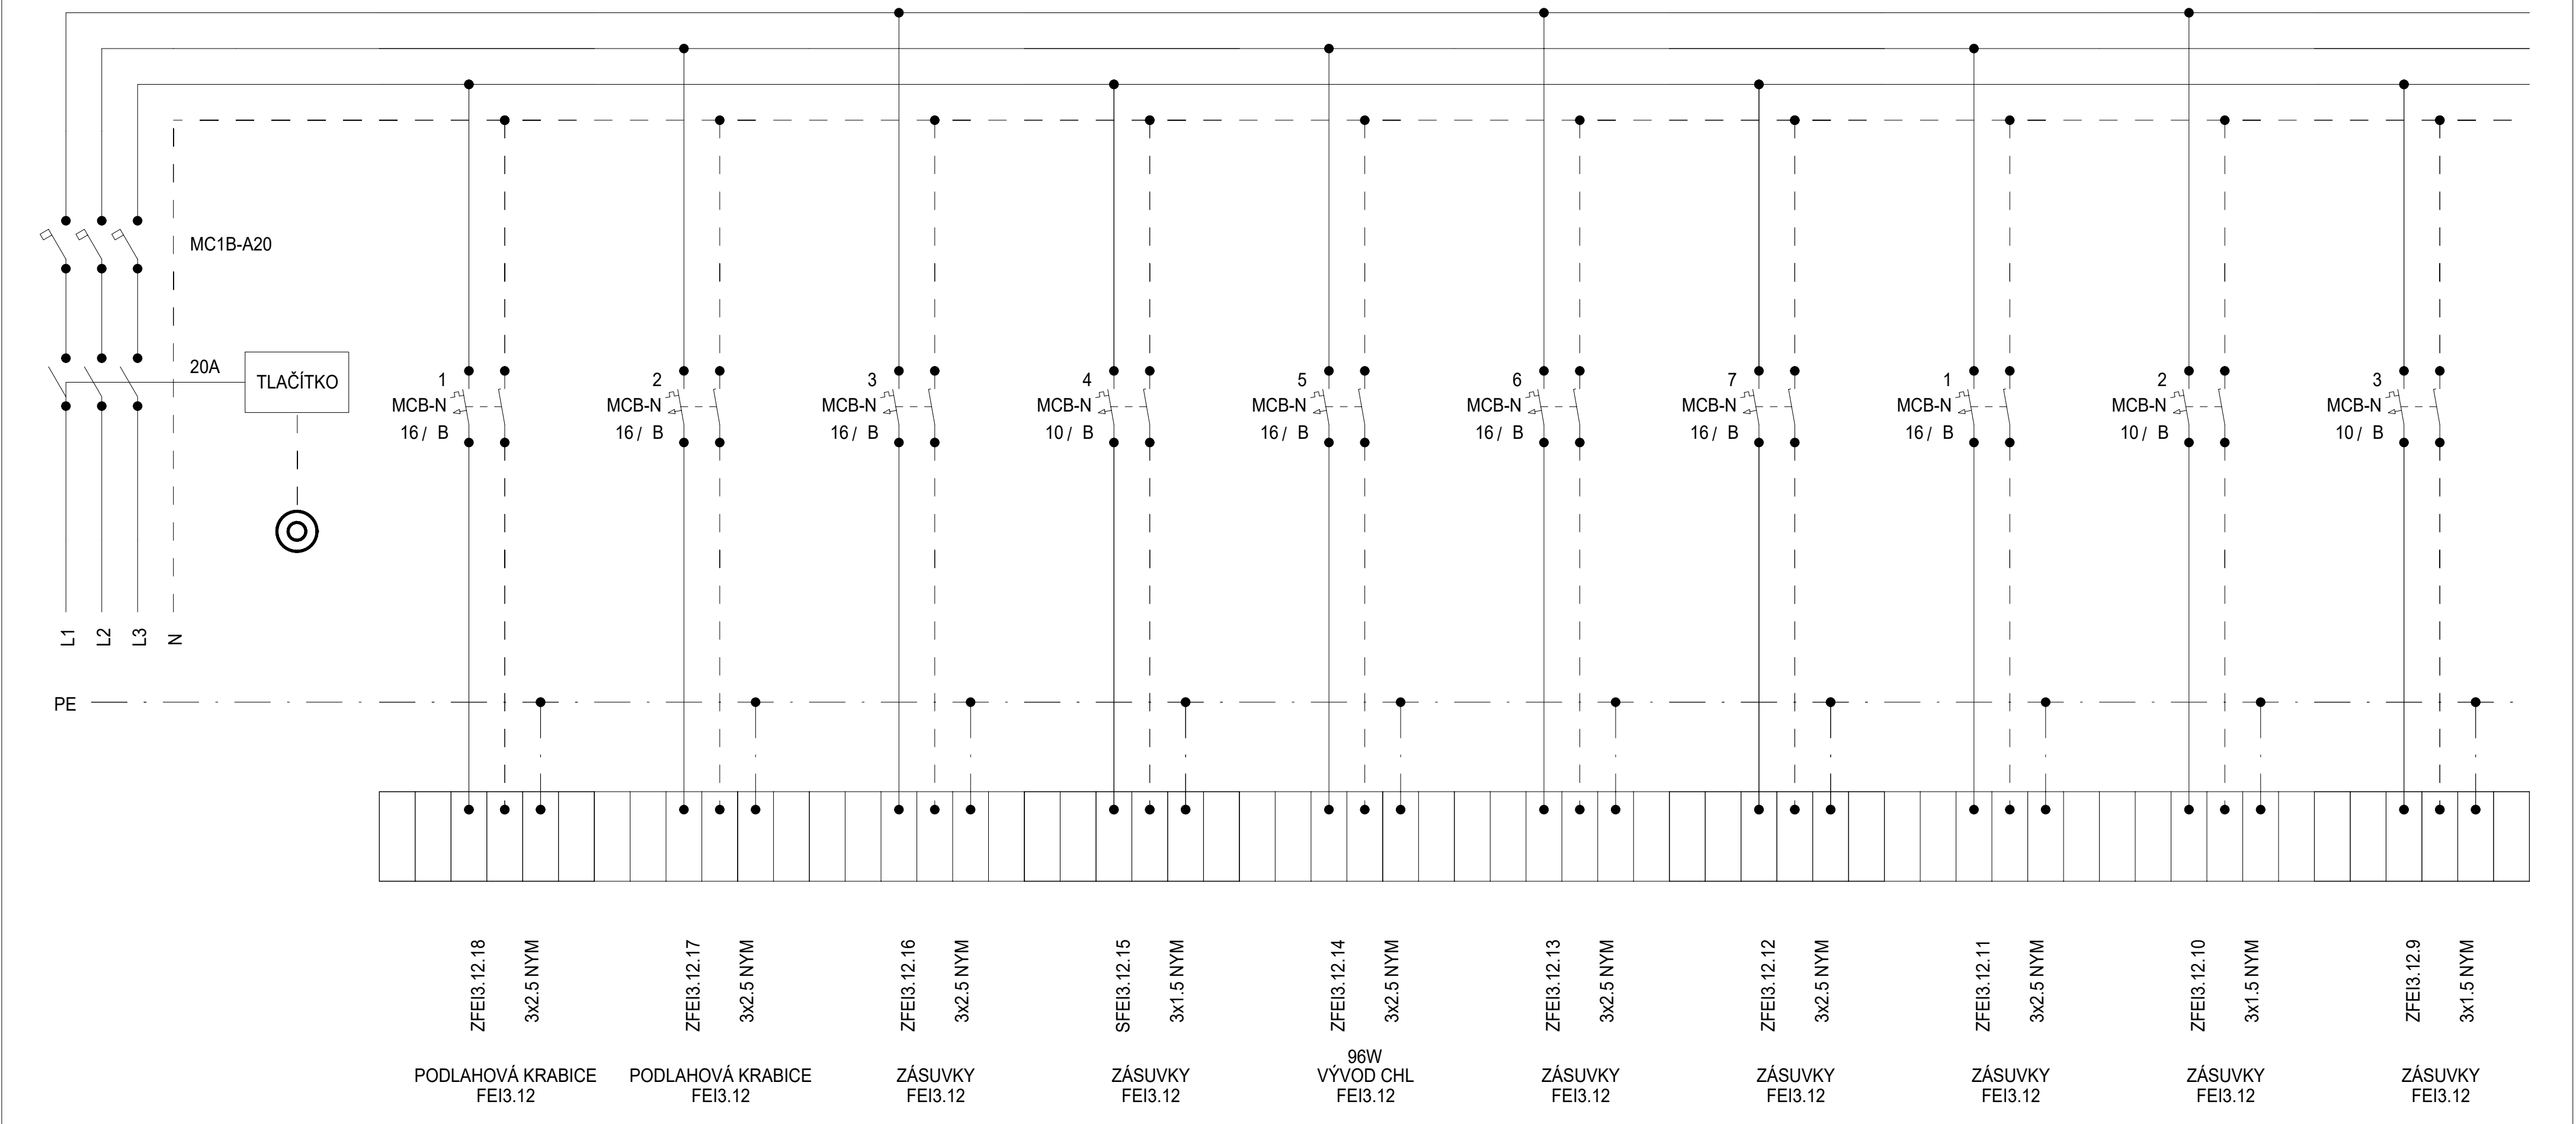

| | | | | | |
|---------|---------|--------|-------------------------------------|--|---------------|
| Schéma | DATUM | STUPEŇ | PD | NÁZEV PROJEKTU | ČÍSLO VÝKRESU |
| | 08/2025 | DPS | D1.4.7. SILNOPROUDÁ ELEKTROTECHNIKA | Stavební úpravy budovy "N" (CEETe II) v areálu VŠB-TUO | D.1.2.5.3.02. |
| | | | | | |
| | | | | | |
| STRANA: | | | | | 1/2 |

Rozvaděč:


R3.1CNT3.12
3x230 V/TH-S
50Hz

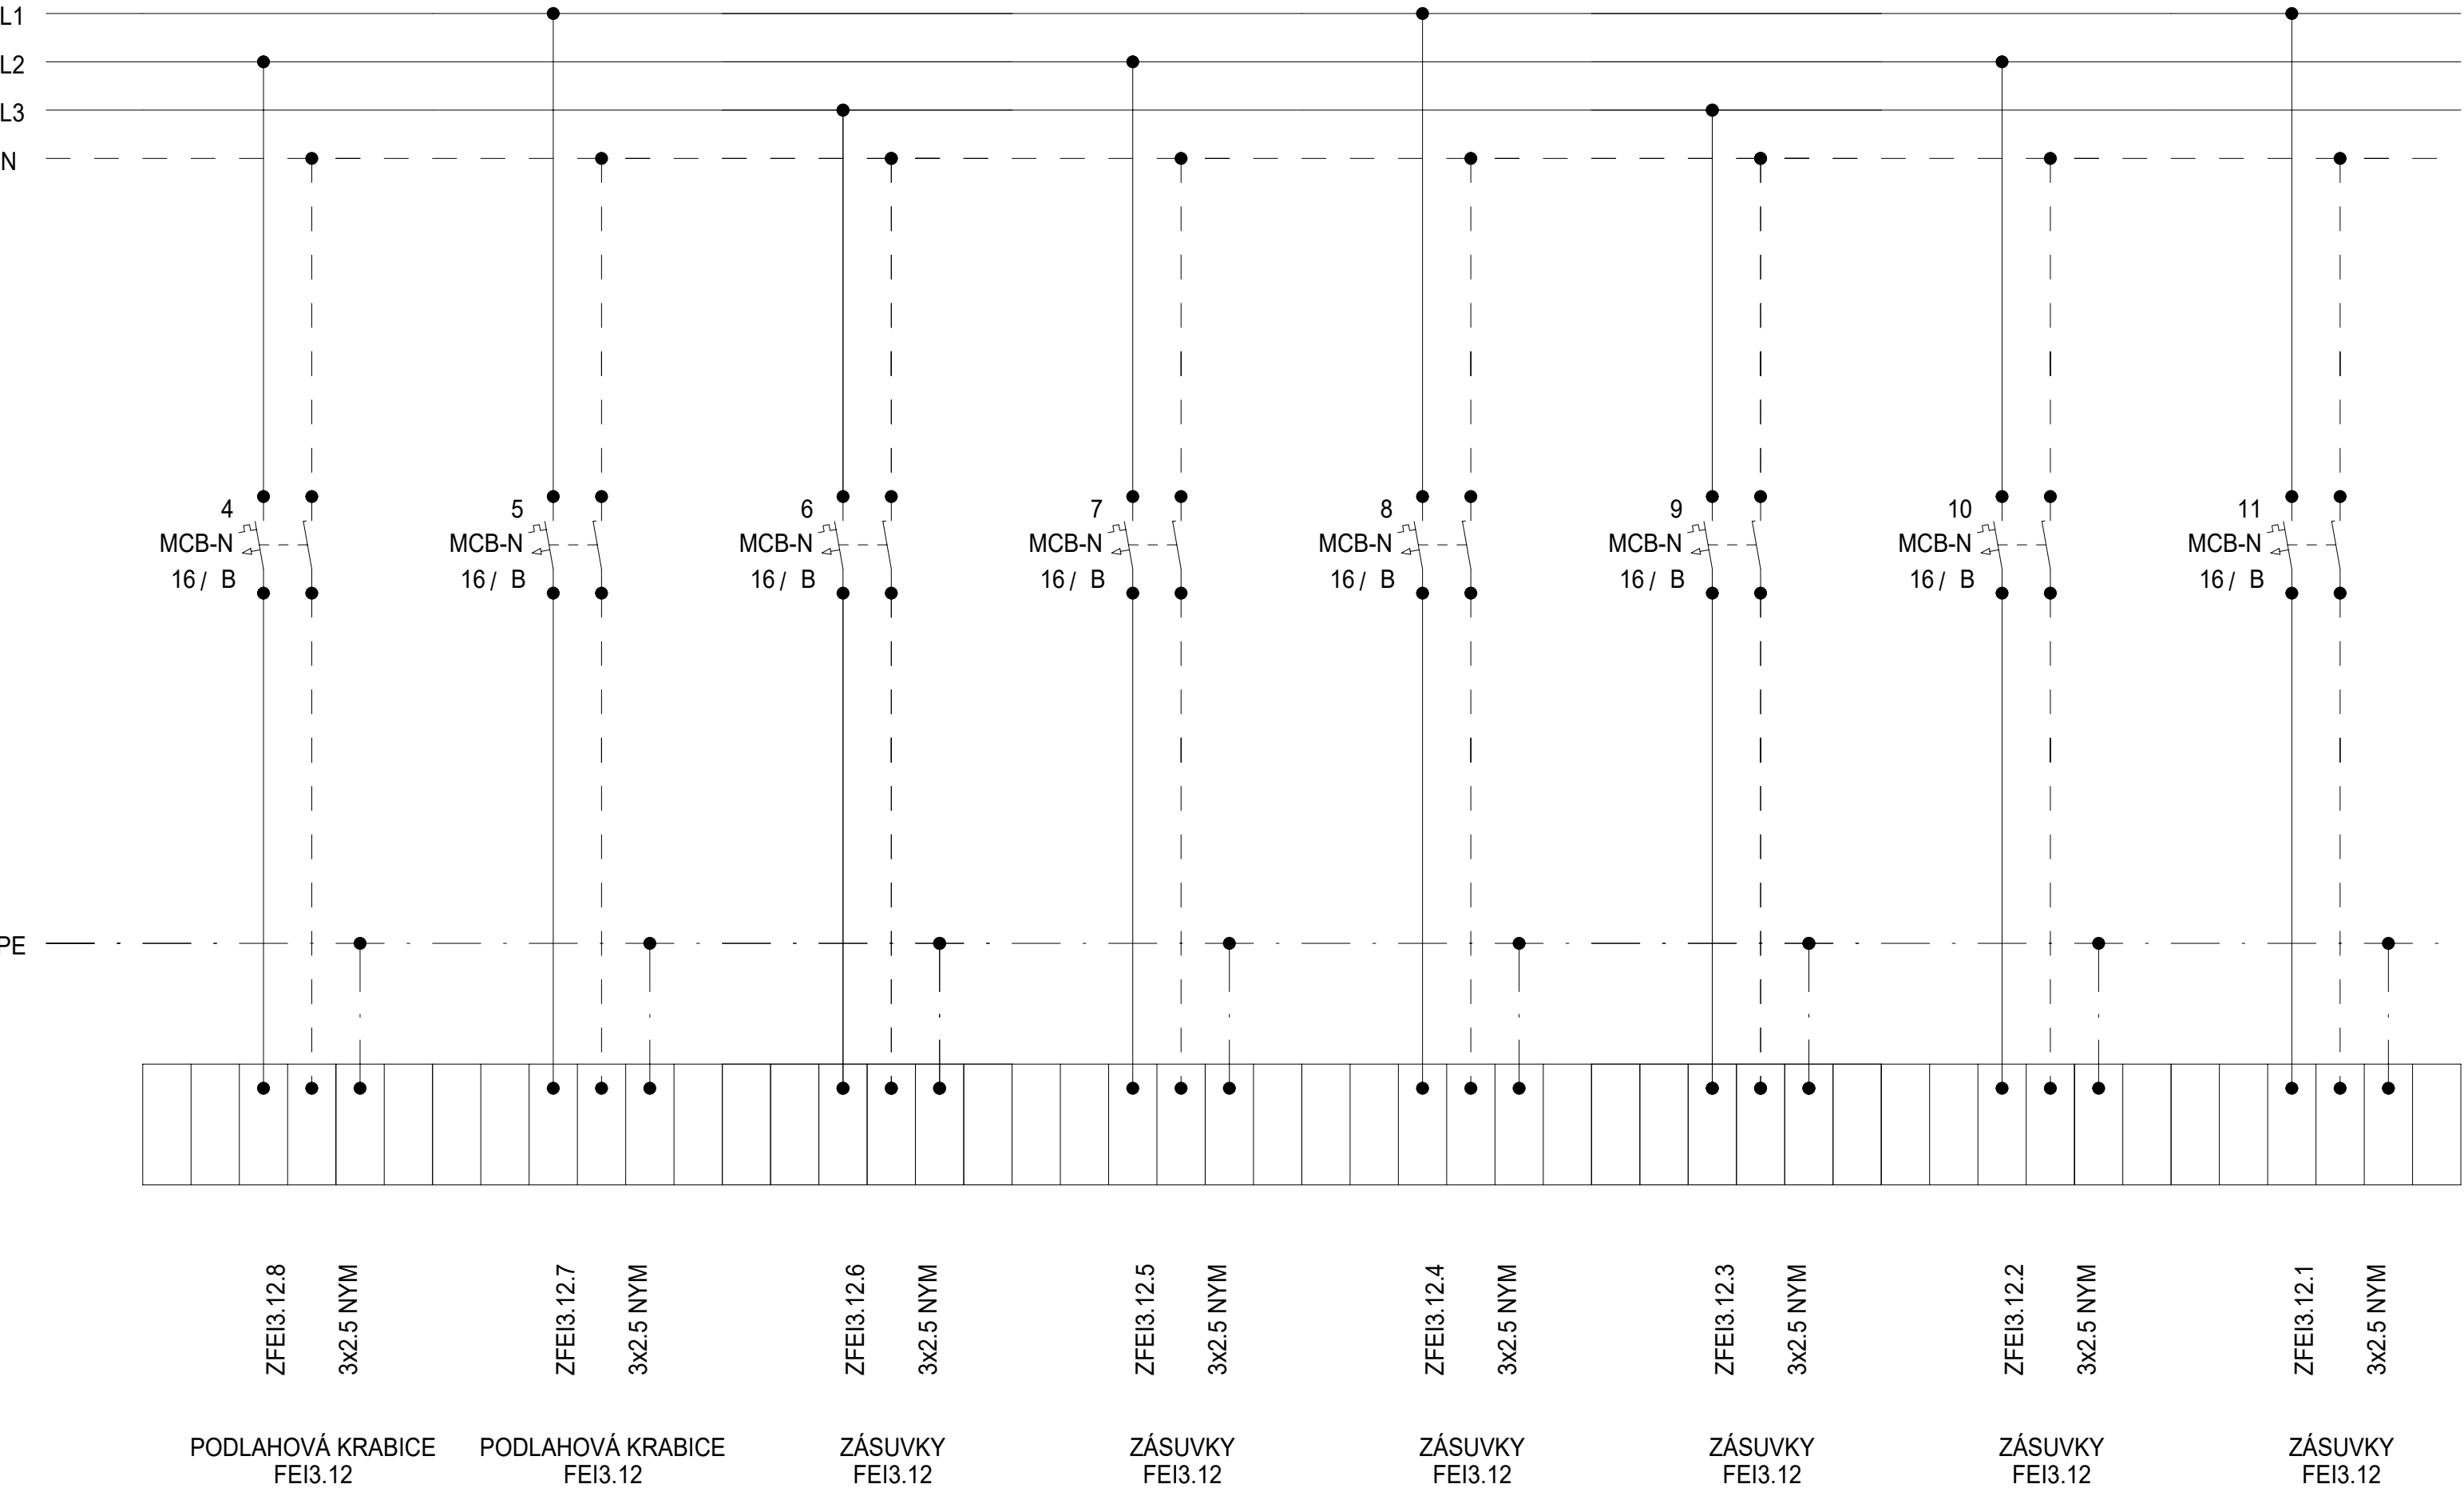

Schéma

| DATUM | STUPEŇ | PD | NÁZEV PROJEKTU | ČÍSLO VÝKRESU |
|---------|--------|-------------------------------------|--|---------------|
| 08/2025 | DPS | D1.4.7. SILNOPROUDÁ ELEKTROTECHNIKA | Stavební úpravy budovy "N" (CEETe II) v areálu VŠB-TUO | D.1.2.5.3.02. |
| | | | | |
| | | | | |
| STRANA: | | | | 2/2 |


Rozvaděč: R3.1FEI3.13
3x230 V/TH-S
50Hz

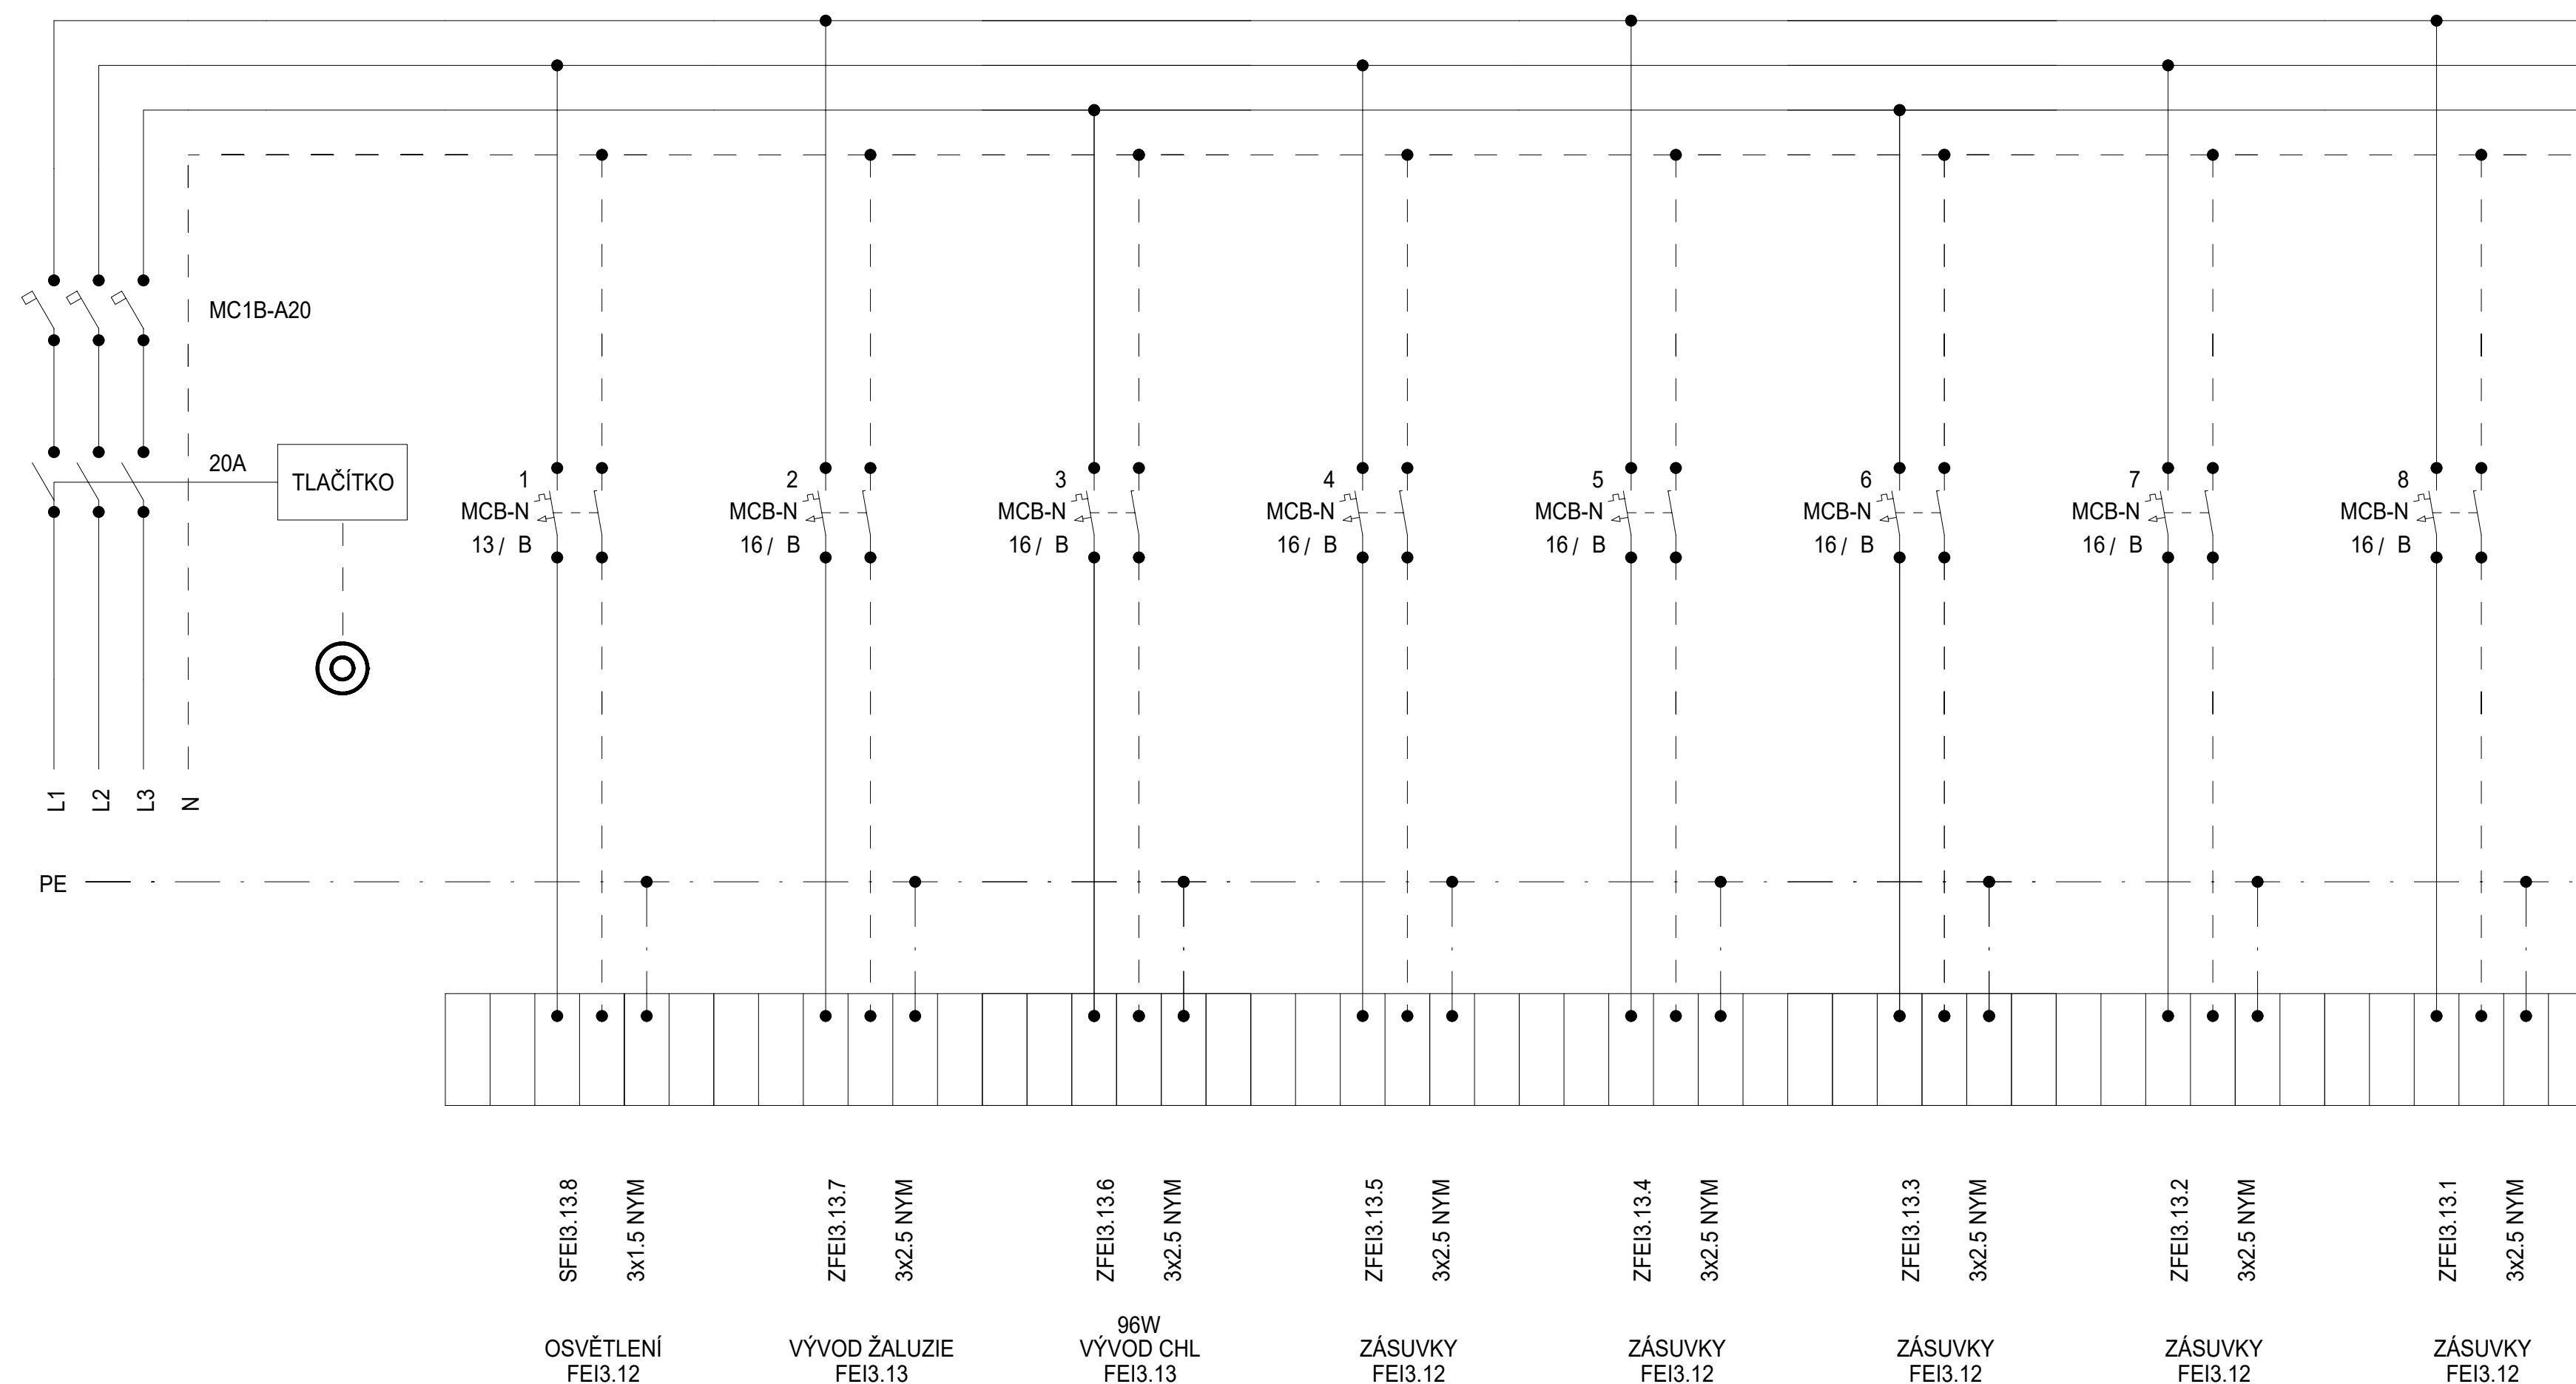

Schéma

| | | | | |
|---------|--------|--|---|---------------|
| DATUM | STUPĚŇ | PD | NÁZEV PROJEKTU | ČÍSLO VÝKRESU |
| 08/2025 | DPS | D1.4.7. SILNOPROUDÁ ELEKTROTECHNIKA | Stavební úpravy budovy "N" (CEETe II) v areálu VŠB-TUO | D.1.2.5.3.02. |
| | | | | |
| | | | | |
| | | | | STRANA: 1/1 |


Rozvaděč: R3.1FEI3.14
3x230V/TH-S
50Hz

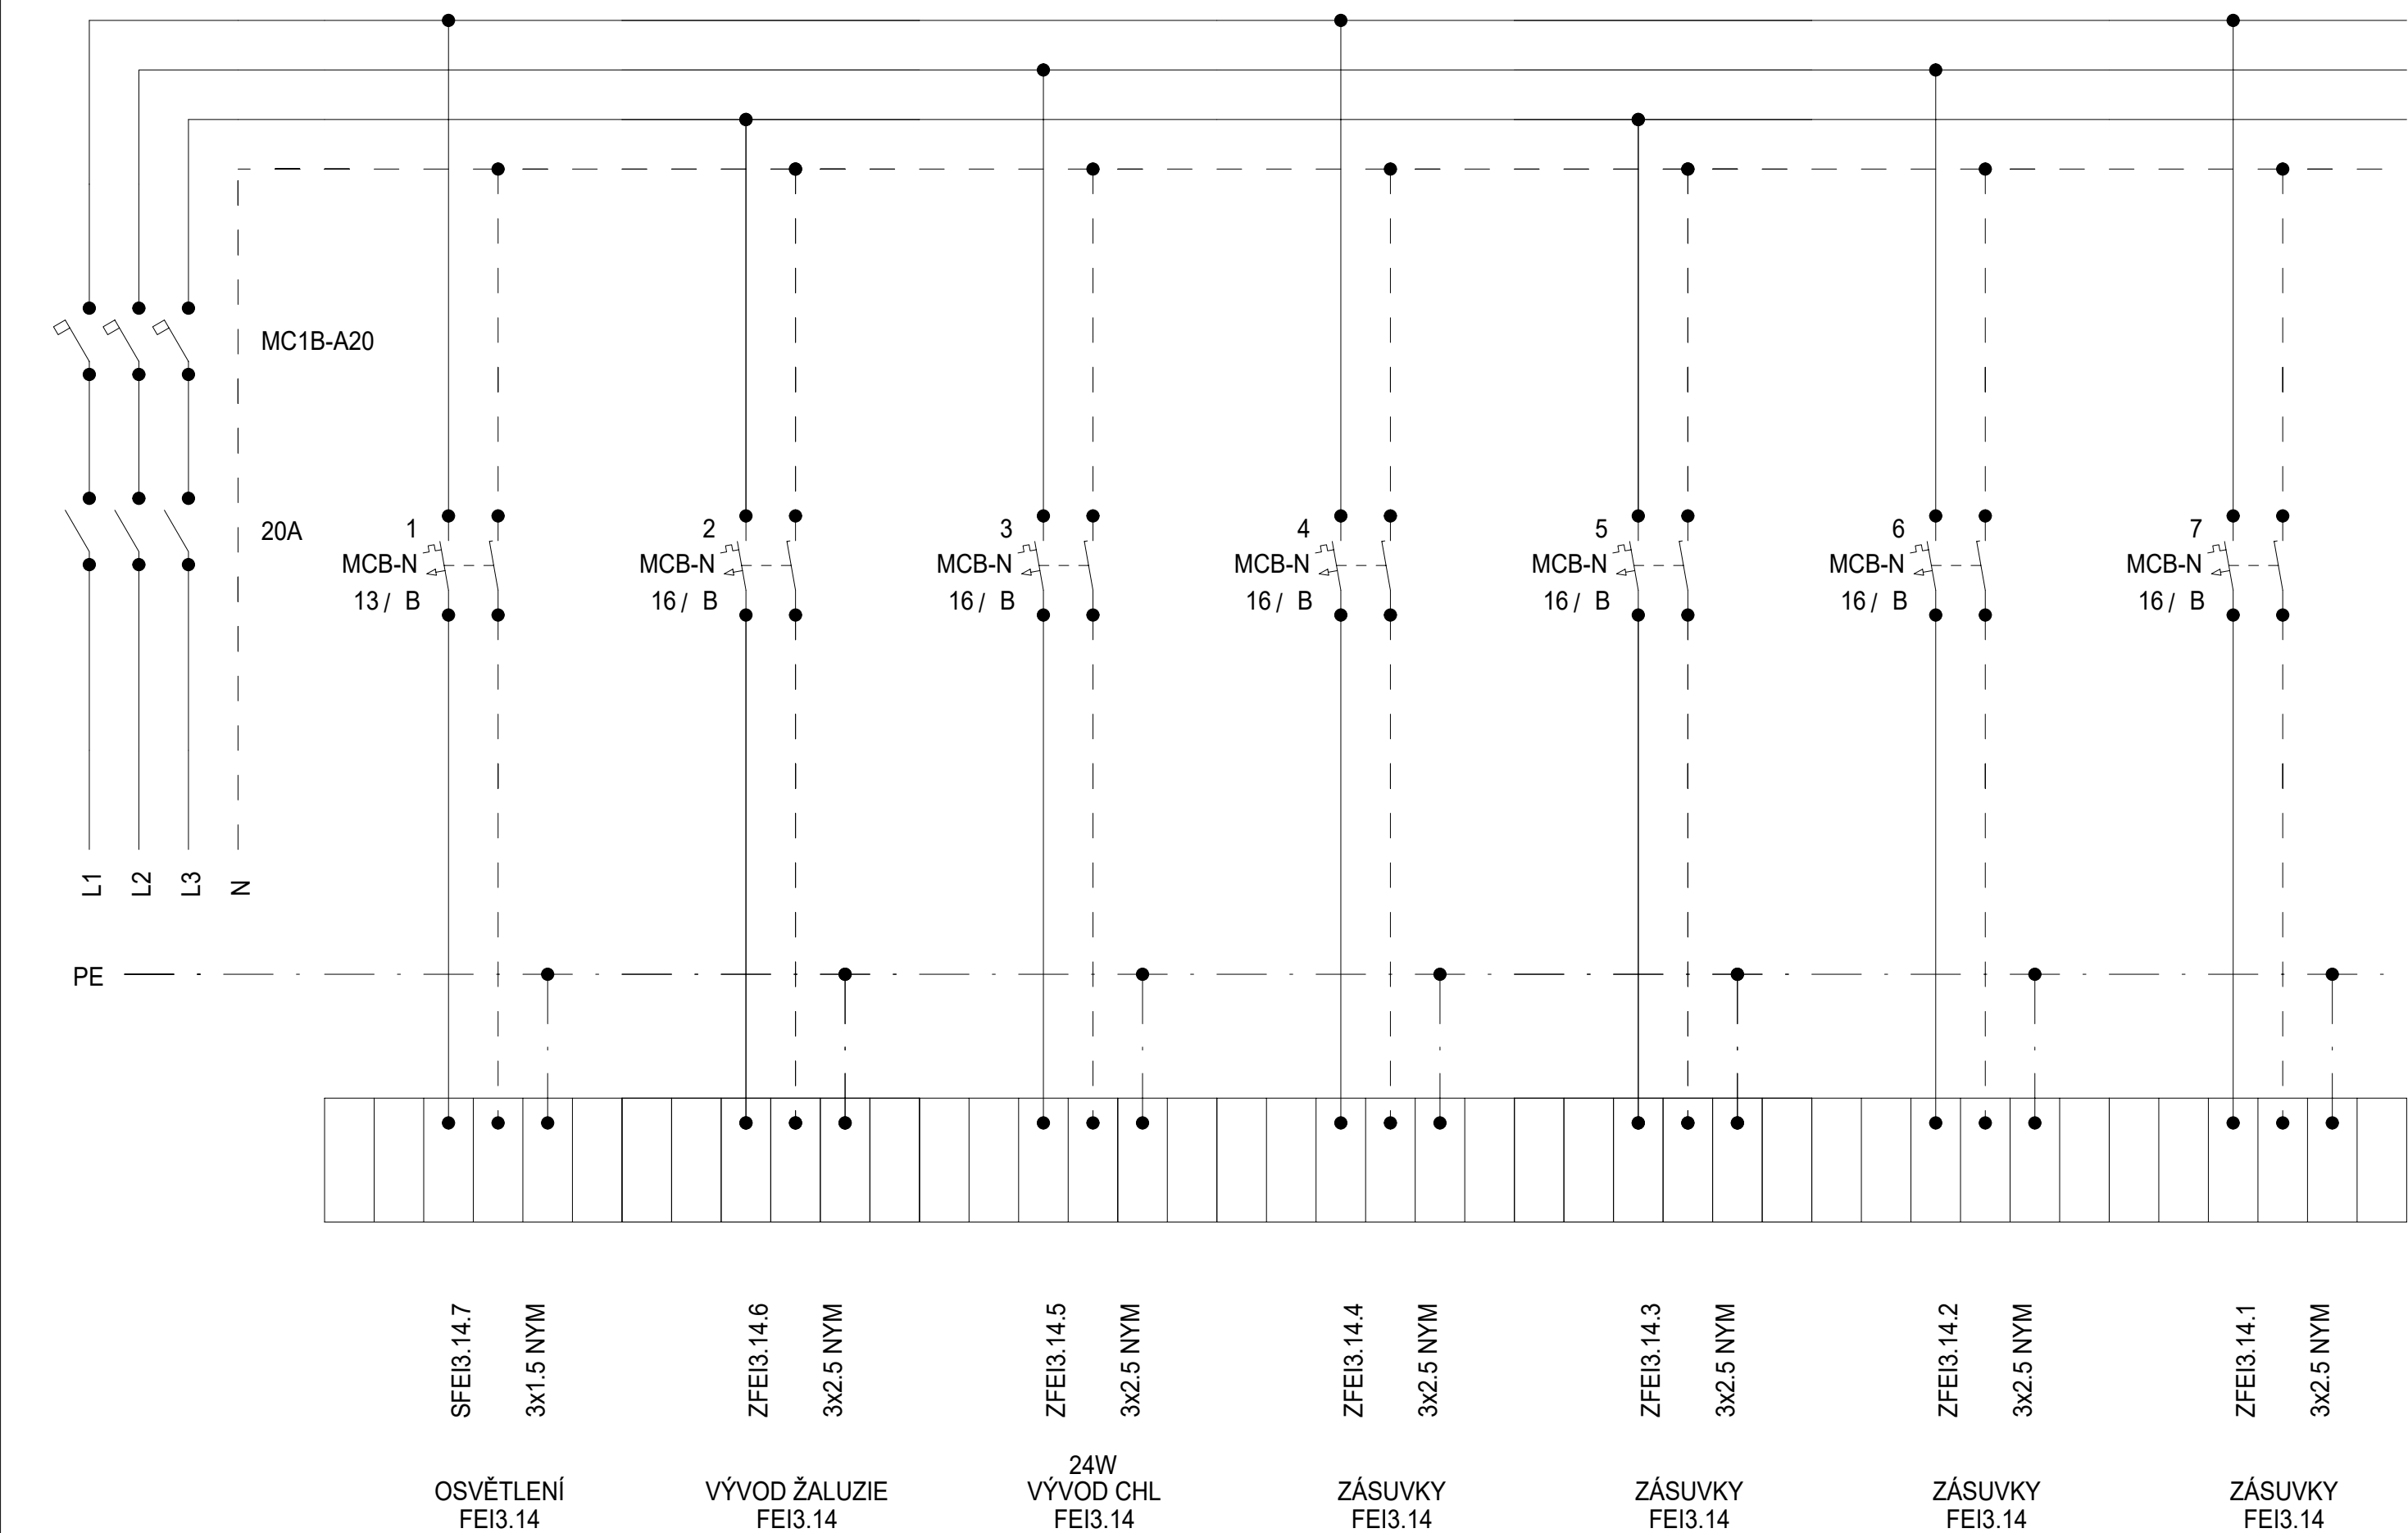


Schéma

| DATUM | STUPEŇ | PD | NÁZEV PROJEKTU | ČÍSLO VÝKRESU |
|---------|--------|-------------------------------------|--|---------------|
| 08/2025 | DPS | D1.4.7. SILNOPROUDÁ ELEKTROTECHNIKA | Stavební úpravy budovy "N" (CEETe II) v areálu VŠB-TUO | D.1.2.5.3.02. |
| | | | | |
| | | | | |
| STRANA: | | | | 1/1 |

Rozvaděč: R3.1FEI3.16
3x230 V/TH-S
50Hz

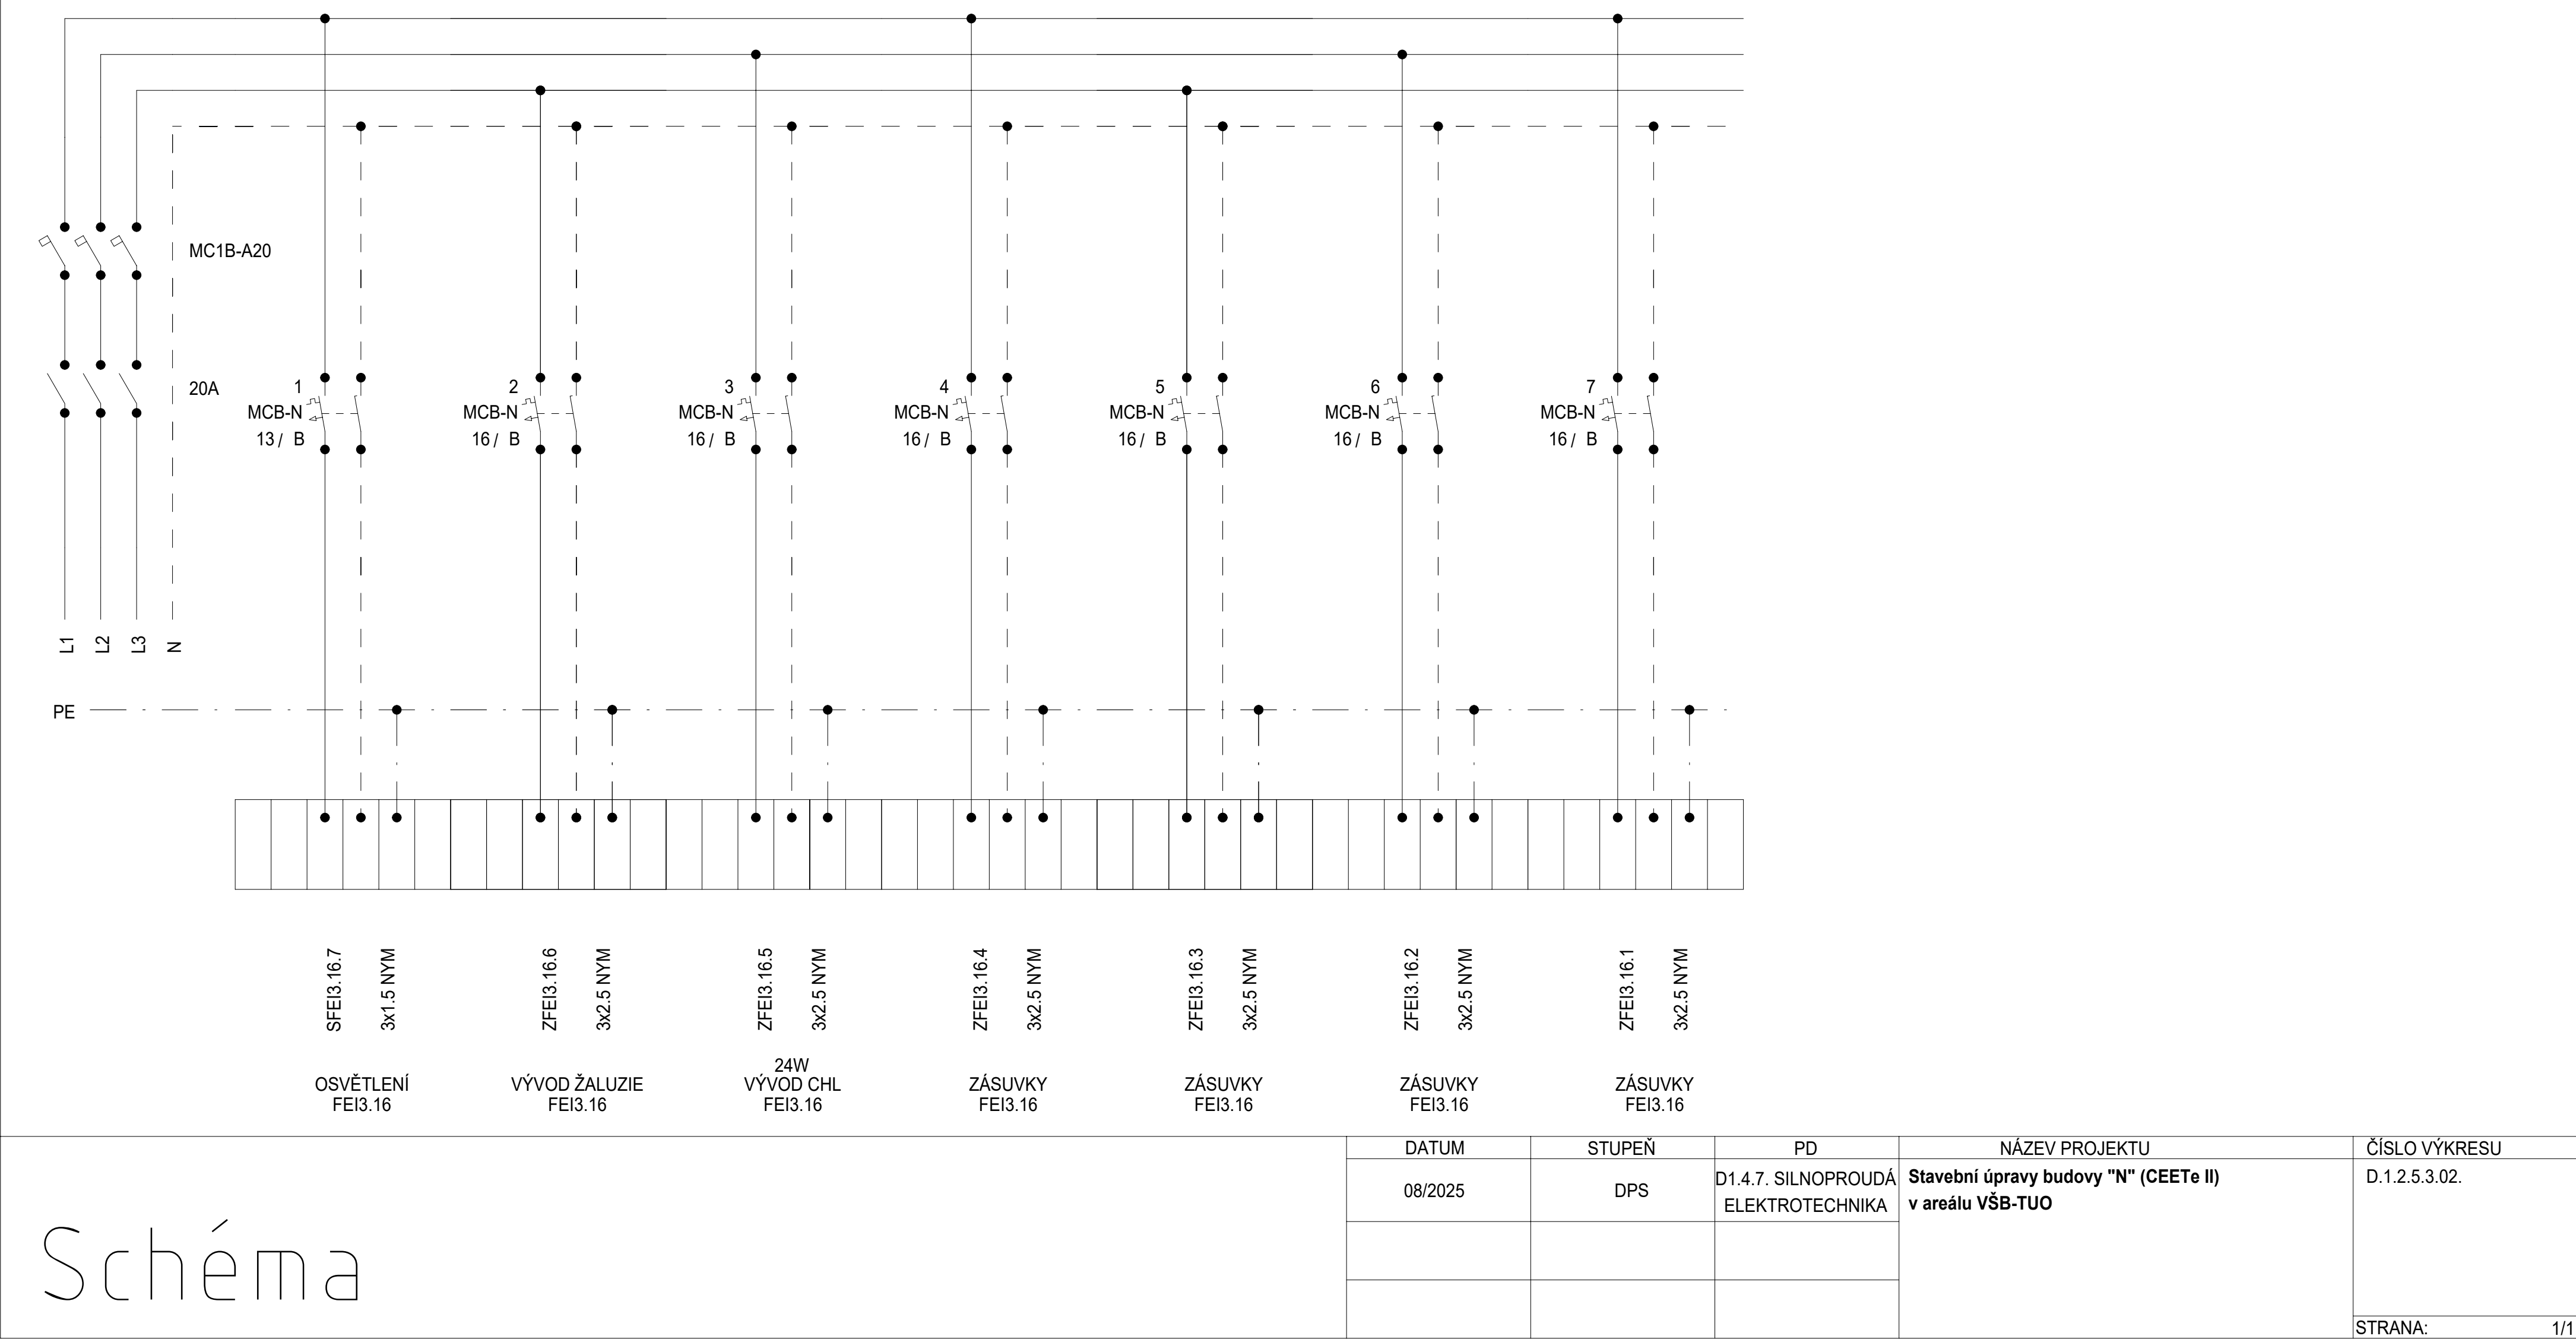

Rozvaděč: R3.1FEI3.17
3x230V/TH-S
50Hz

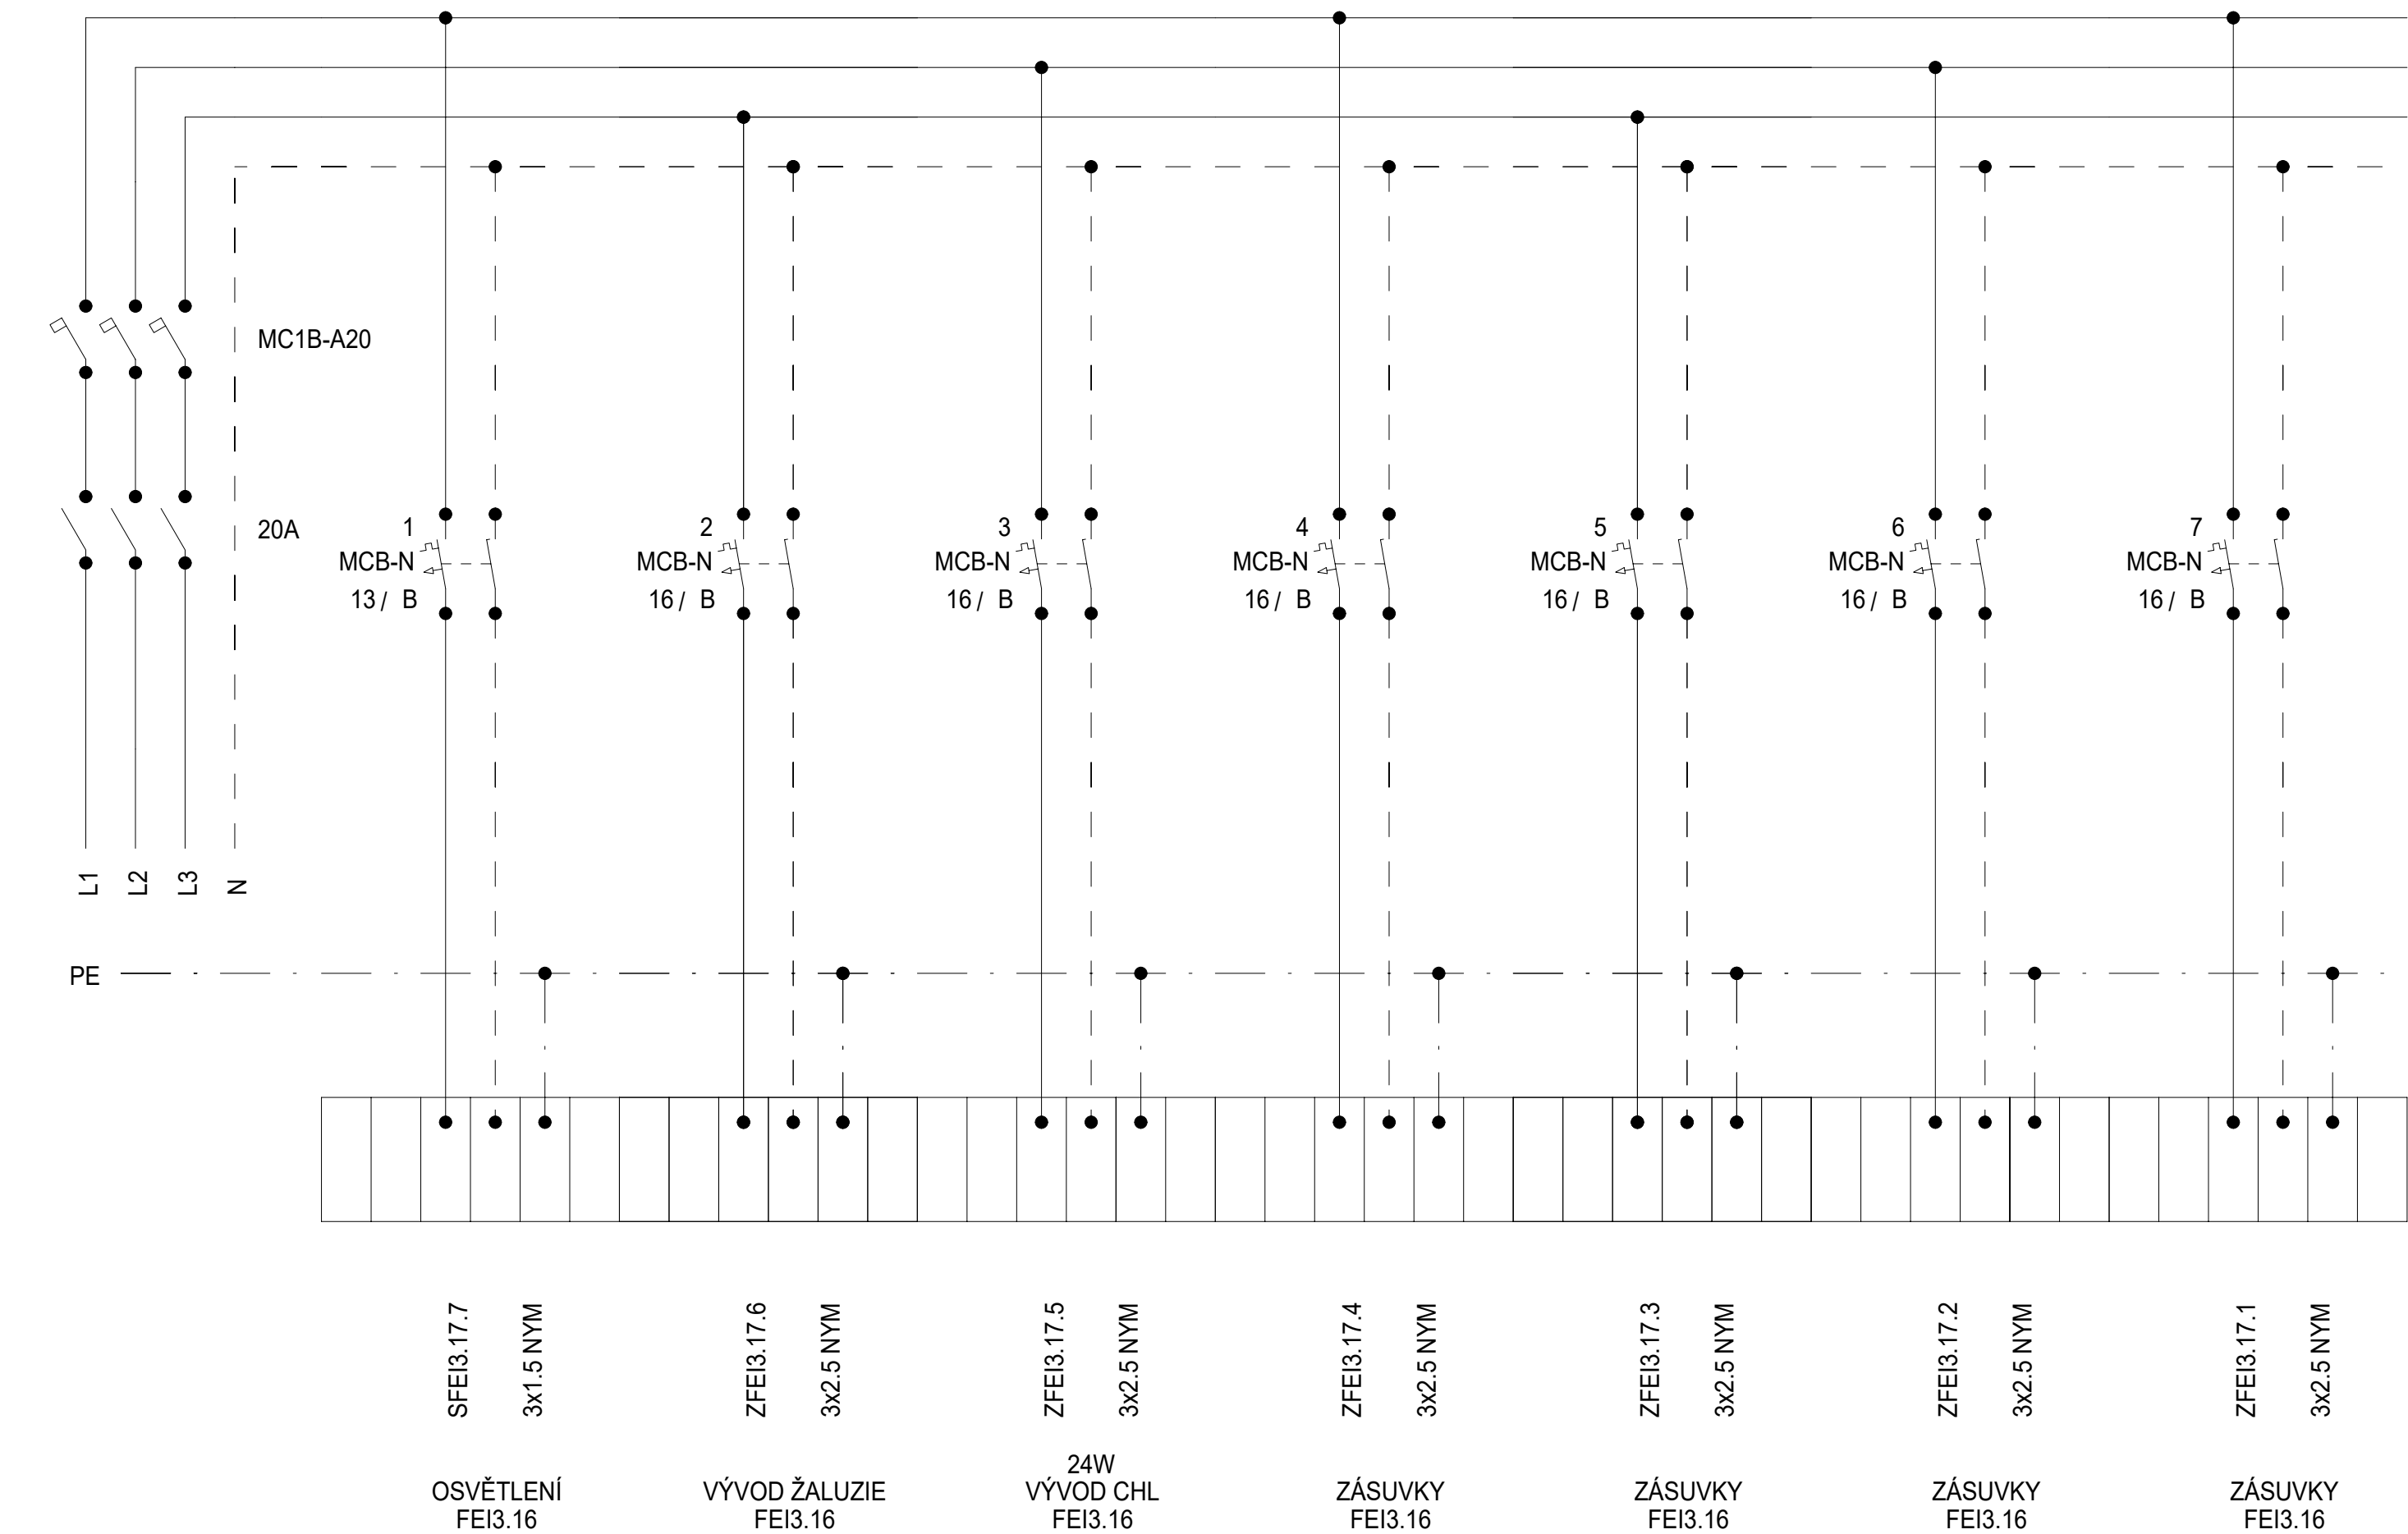


Schéma

| DATUM | STUPEŇ | PD | NÁZEV PROJEKTU | ČÍSLO VÝKRESU |
|---------|--------|-------------------------------------|---|---------------|
| 08/2025 | DPS | D1.4.7. SILNOPROUDÁ ELEKTROTECHNIKA | Stavební úpravy budovy "N" (CEETe II) v areálu VŠB-TUO | D.1.2.5.3.02. |
| | | | | |
| | | | | |


STRANA: 1/1

Rozvaděč: R4.1
3x230 V/TH-S
50Hz

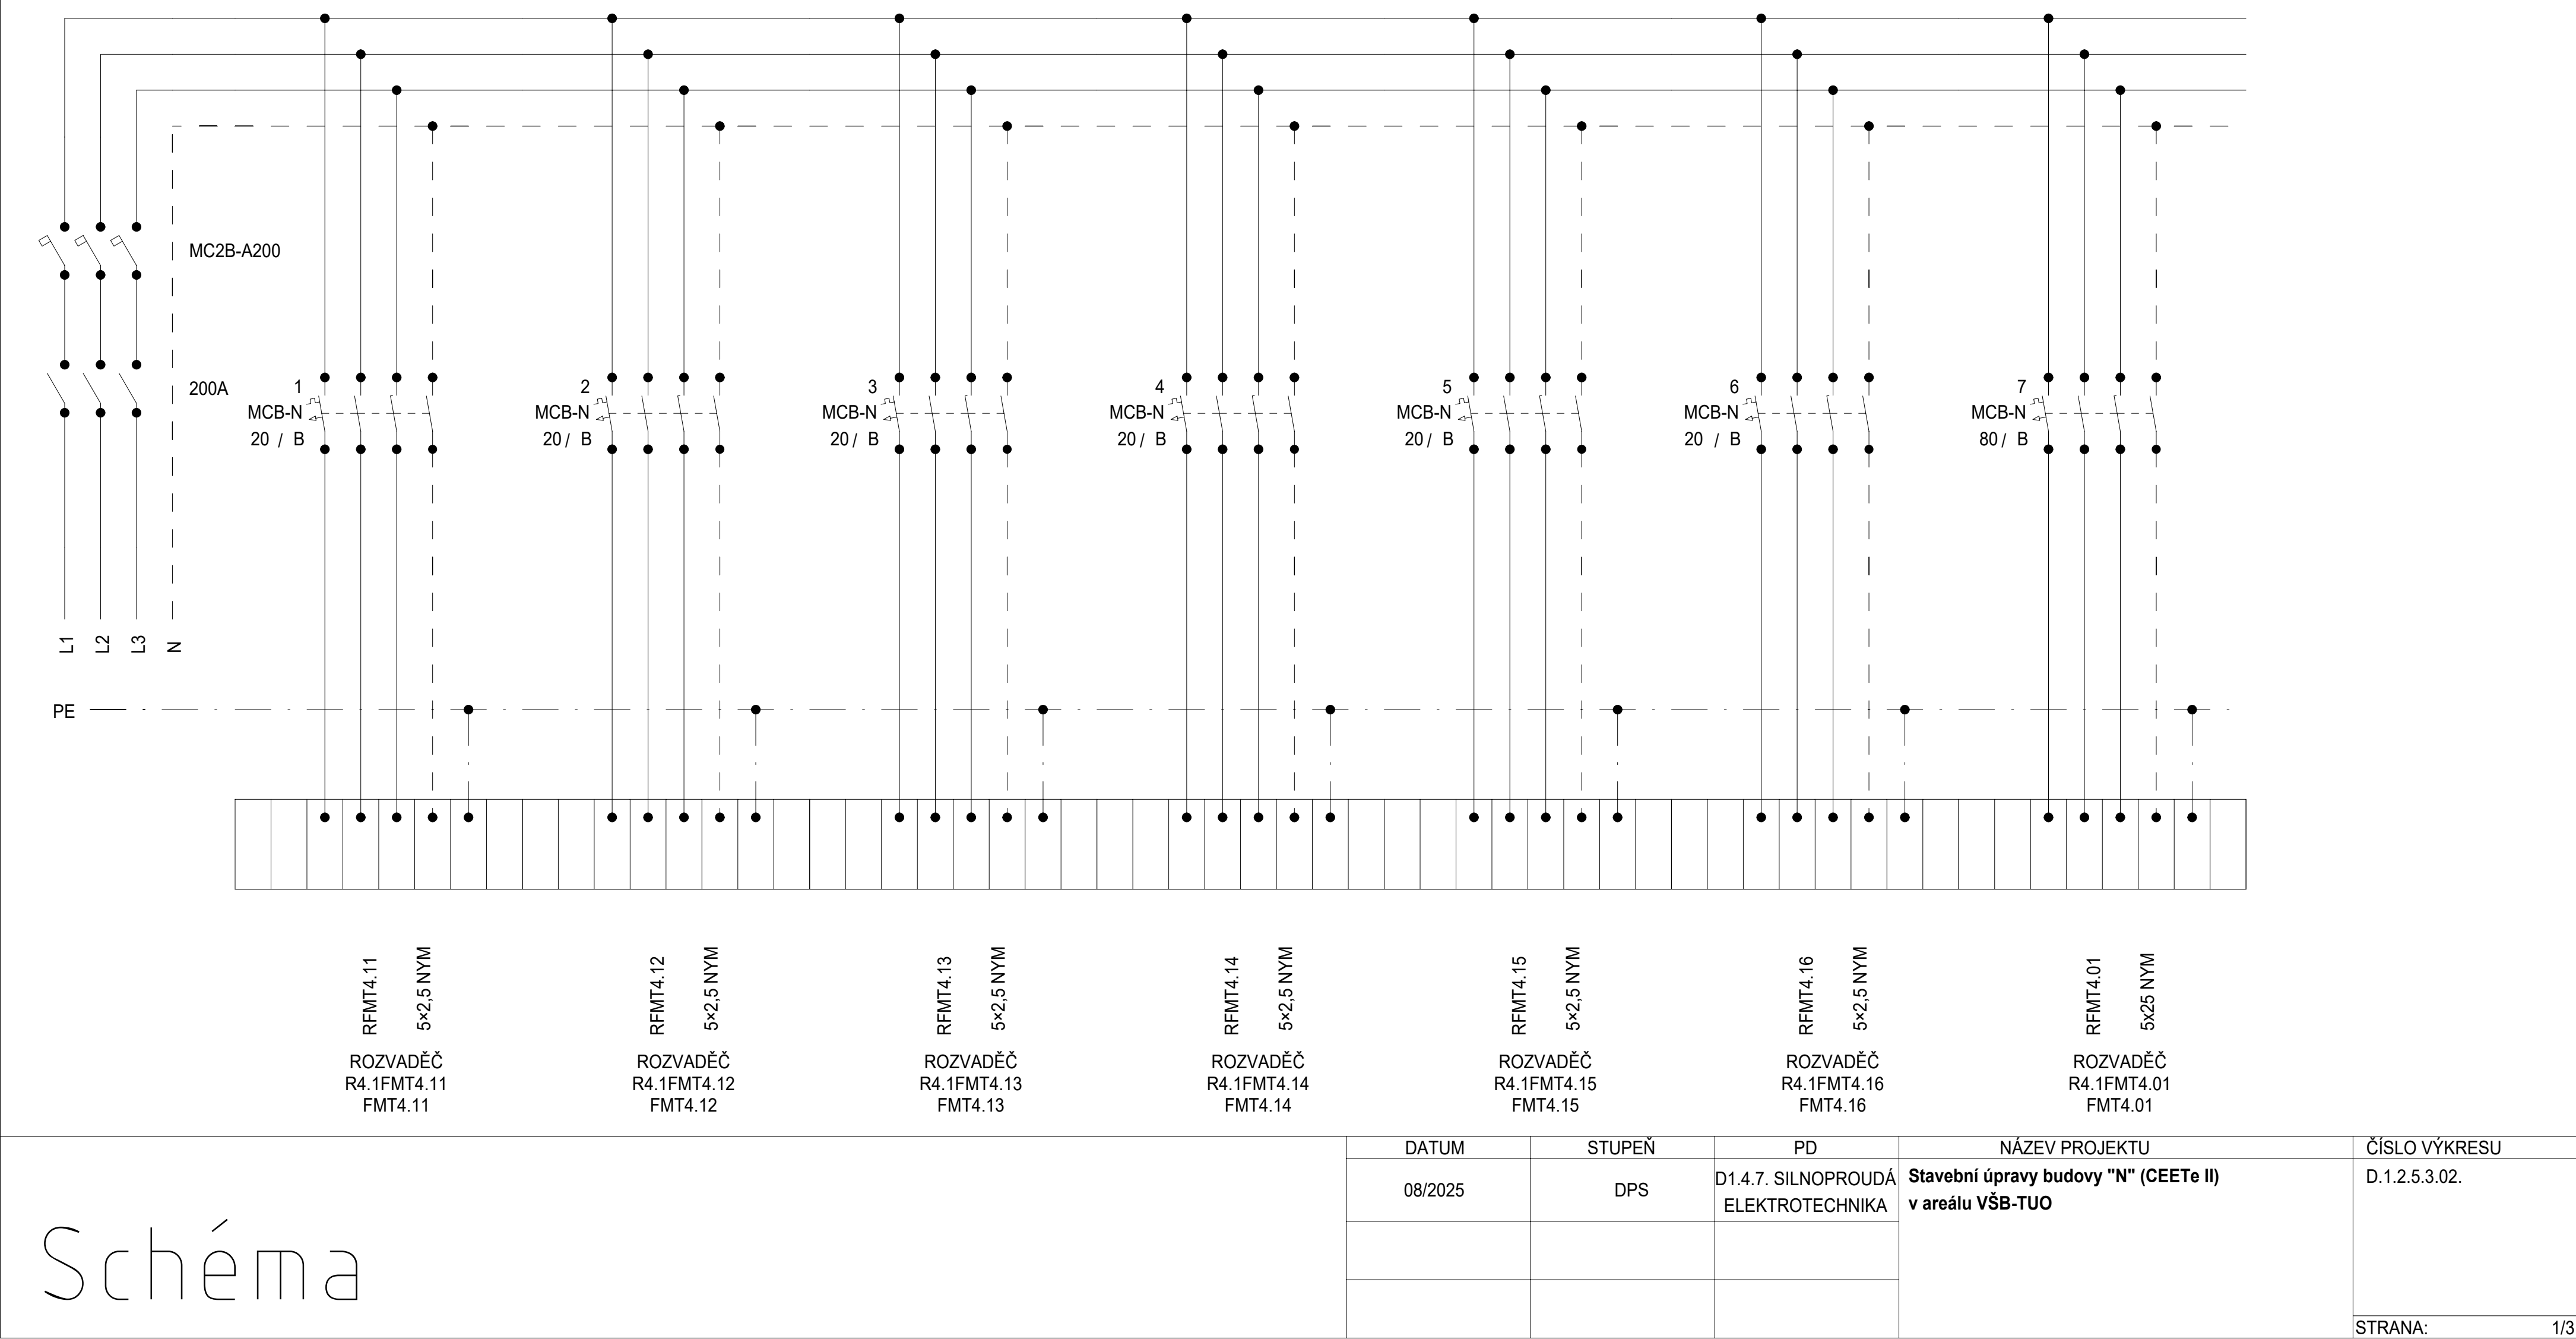

Rozvaděč:

R4.1
3x230 V/TH-S
50Hz

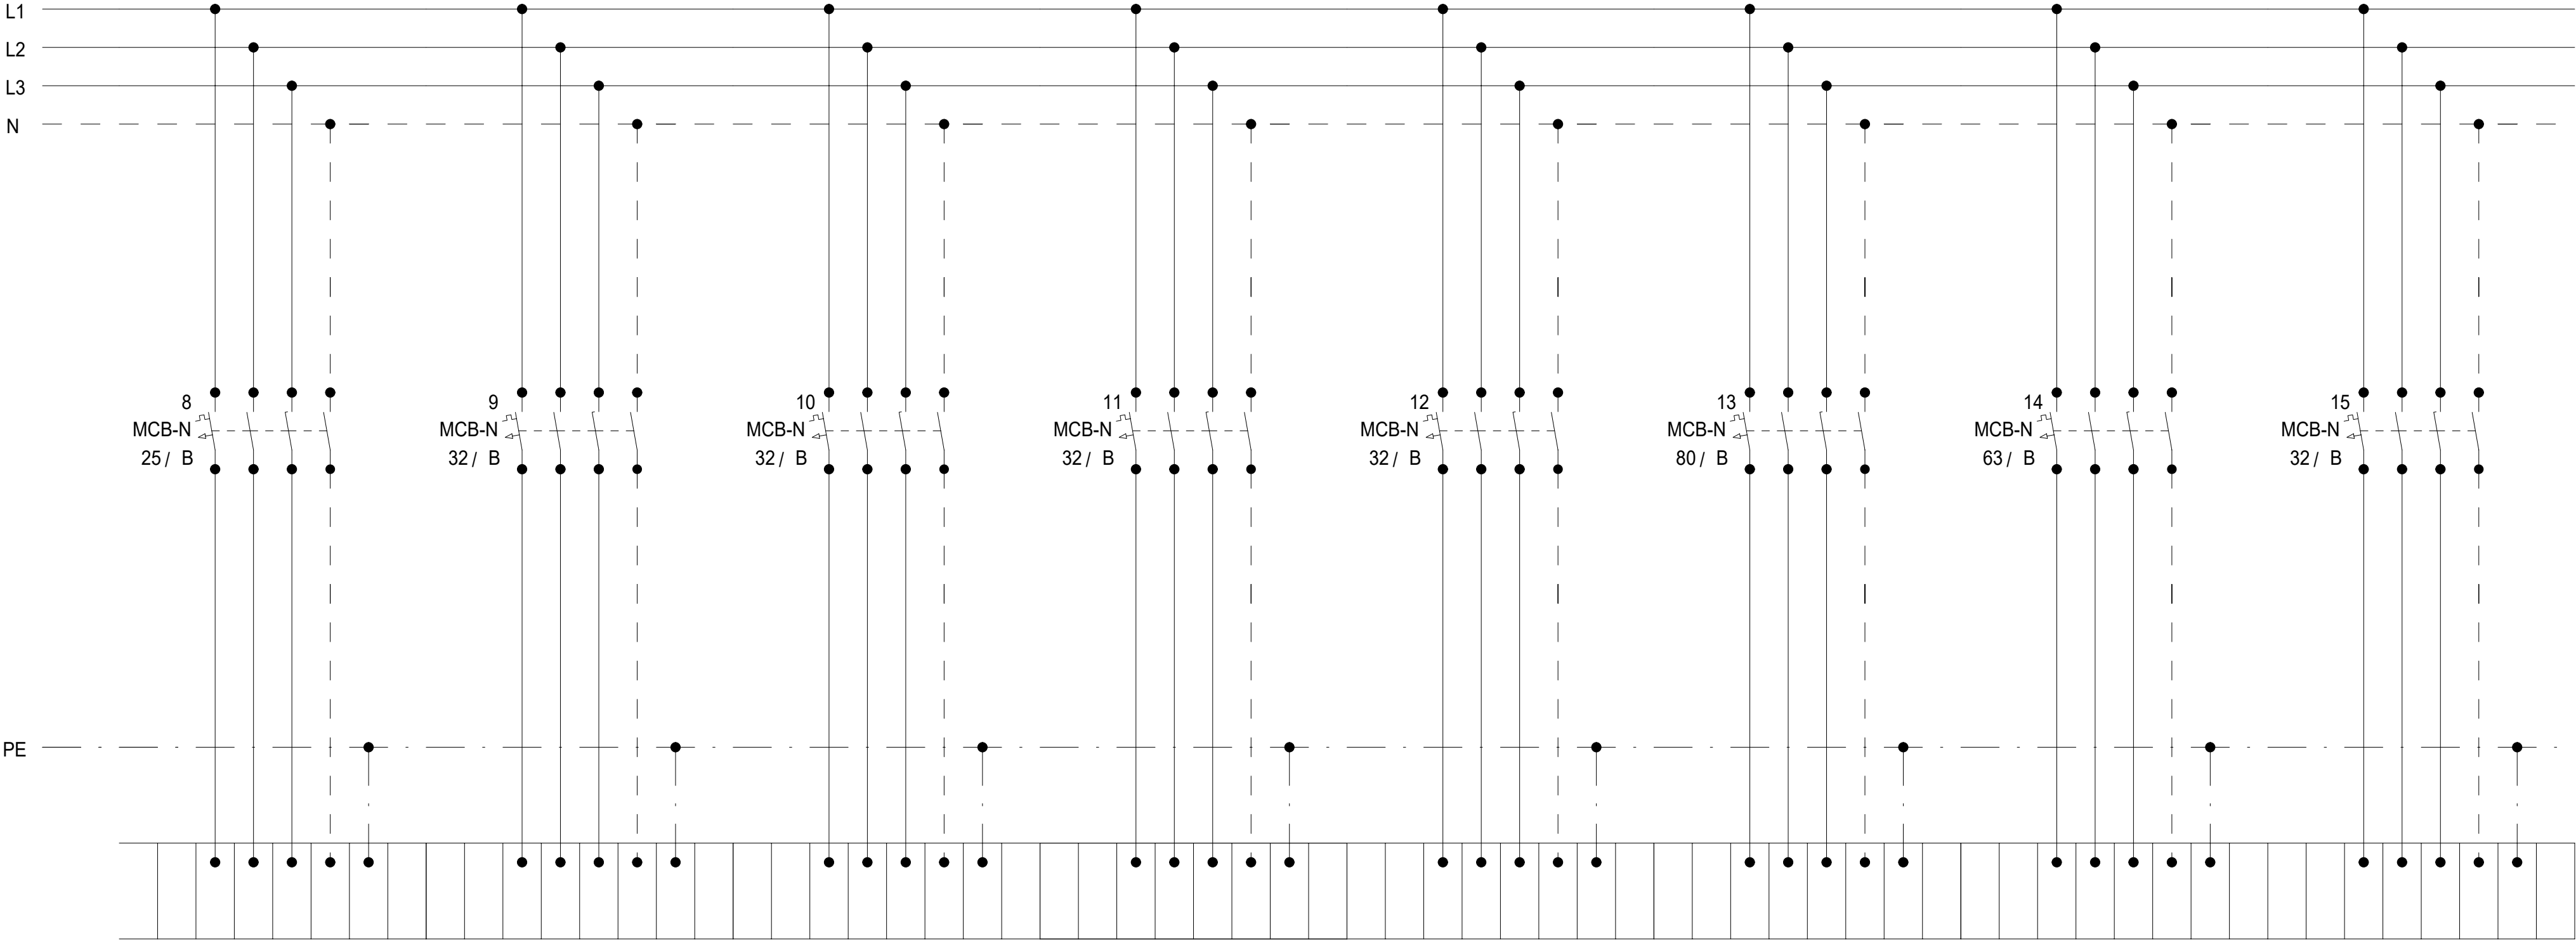

RFMT4.02
5x4 NYM

ROZVADĚČ
R4.1FMT4.02
FMT4.02

RFMT4.03
5x6 NYM

ROZVADĚČ
R4.1FMT4.03
FMT4.03

RFMT4.04
5x6 NYM

ROZVADĚČ
R4.1FMT4.04
FMT4.04

RFMT4.05
5x6 NYM

ROZVADĚČ
R4.1FMT4.05
FMT4.05

RFMT4.06
5x6 NYM

ROZVADĚČ
R4.1FMT4.06
FMT4.06

RFMT4.07
5x25 NYM

ROZVADĚČ
R4.1FMT4.07
FMT4.07

RFMT4.08
5x16 NYM

ROZVADĚČ
R4.1FMT4.08
FMT4.08

RFMT4.09
5x6 NYM

ROZVADĚČ
R4.1FMT4.09
FMT4.09

Schéma


| DATUM | STUPEŇ | PD | NÁZEV PROJEKTU | ČÍSLO VÝKRESU |
|---------|--------|--|---|---------------|
| 08/2025 | DPS | D1.4.7. SILNOPROUDÁ ELEKTROTECHNIKA | Stavební úpravy budovy "N" (CEETe II) v areálu VŠB-TUO | D.1.2.5.3.02. |
| | | | | |
| | | | | |
| STRANA: | | | | 2/3 |

Rozvaděč:

R4.1

3x230 V/TH-S


50Hz

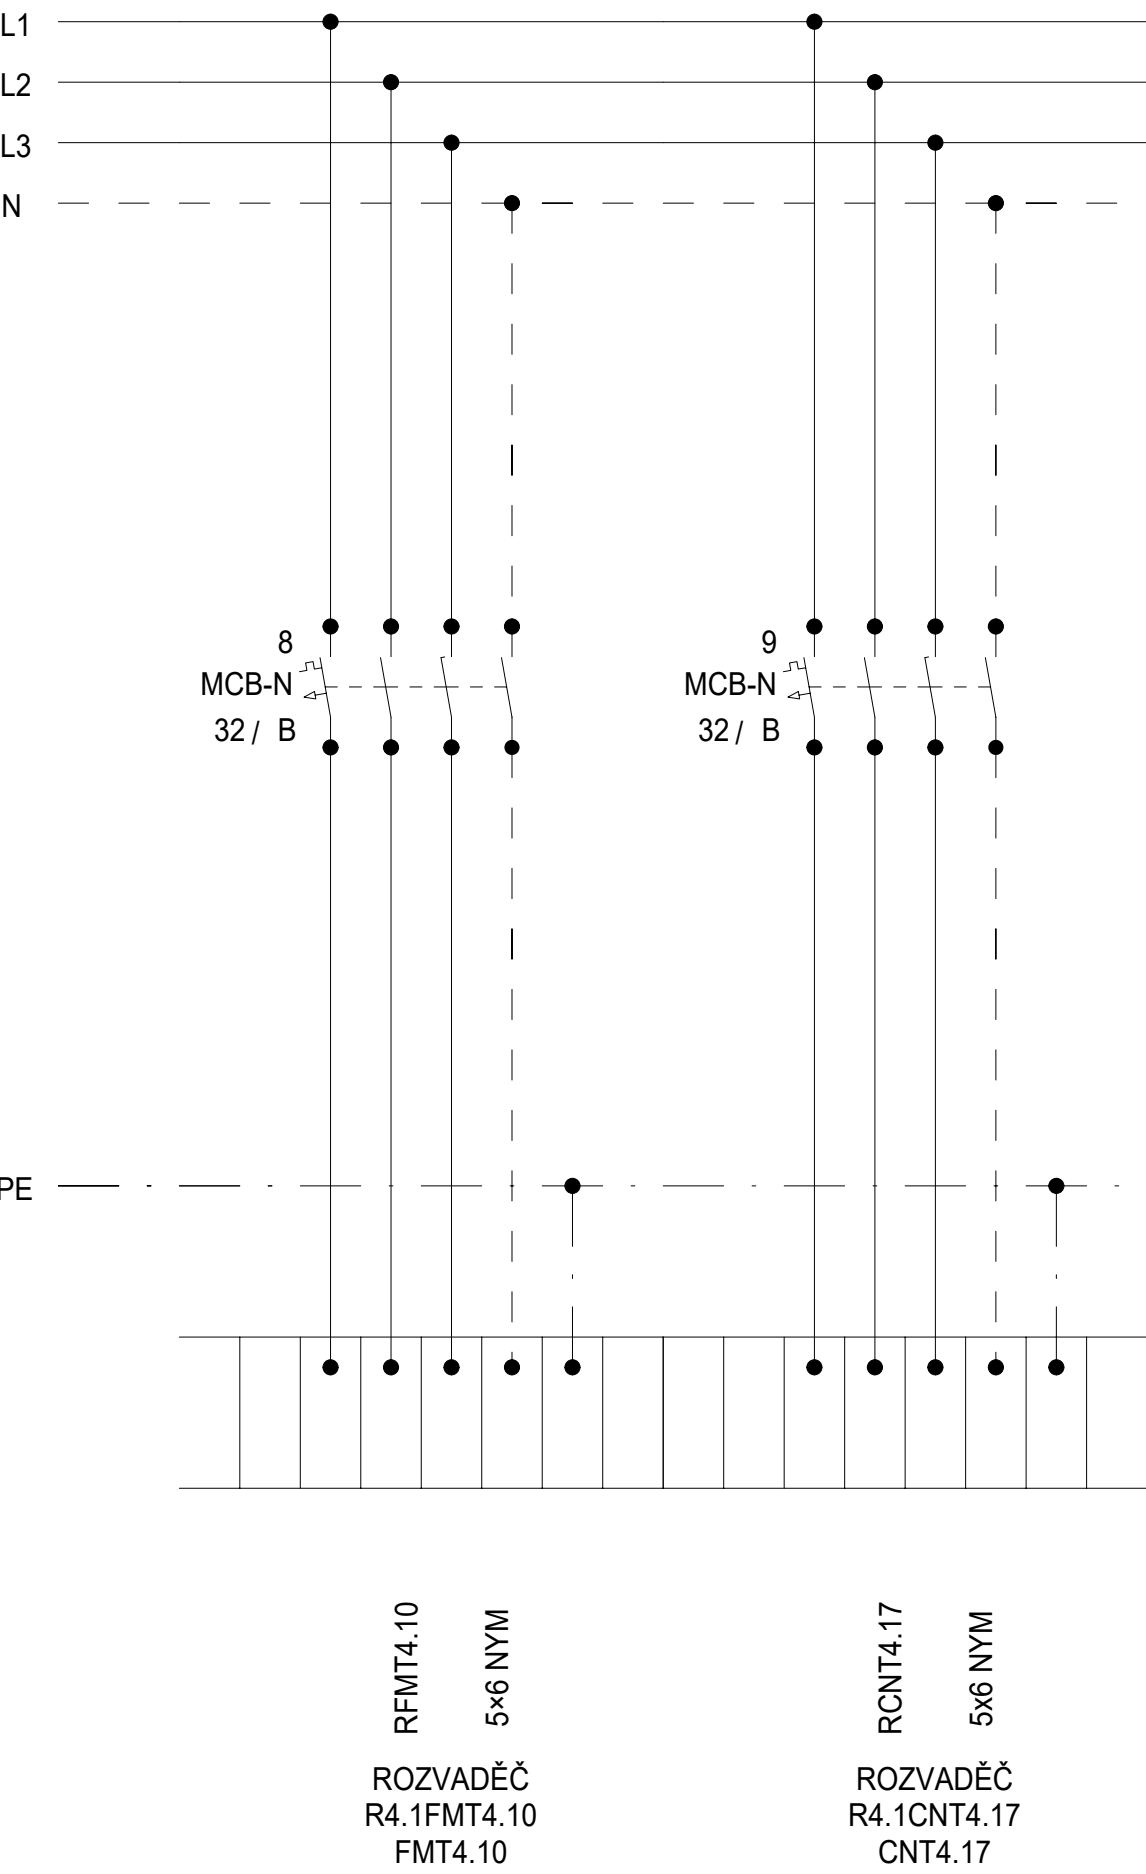

Schéma

| DATUM | STUPEŇ | PD | NÁZEV PROJEKTU | ČÍSLO VÝKRESU |
|---------|--------|--|---|---------------|
| 08/2025 | DPS | D1.4.7. SILNOPROUDÁ ELEKTROTECHNIKA | Stavební úpravy budovy "N" (CEETe II) v areálu VŠB-TUO | D.1.2.5.3.02. |
| | | | | |
| | | | | |
| STRANA: | | | | 2/3 |


Rozvaděč: R4.1P2
3x230 V/TH-S
50Hz

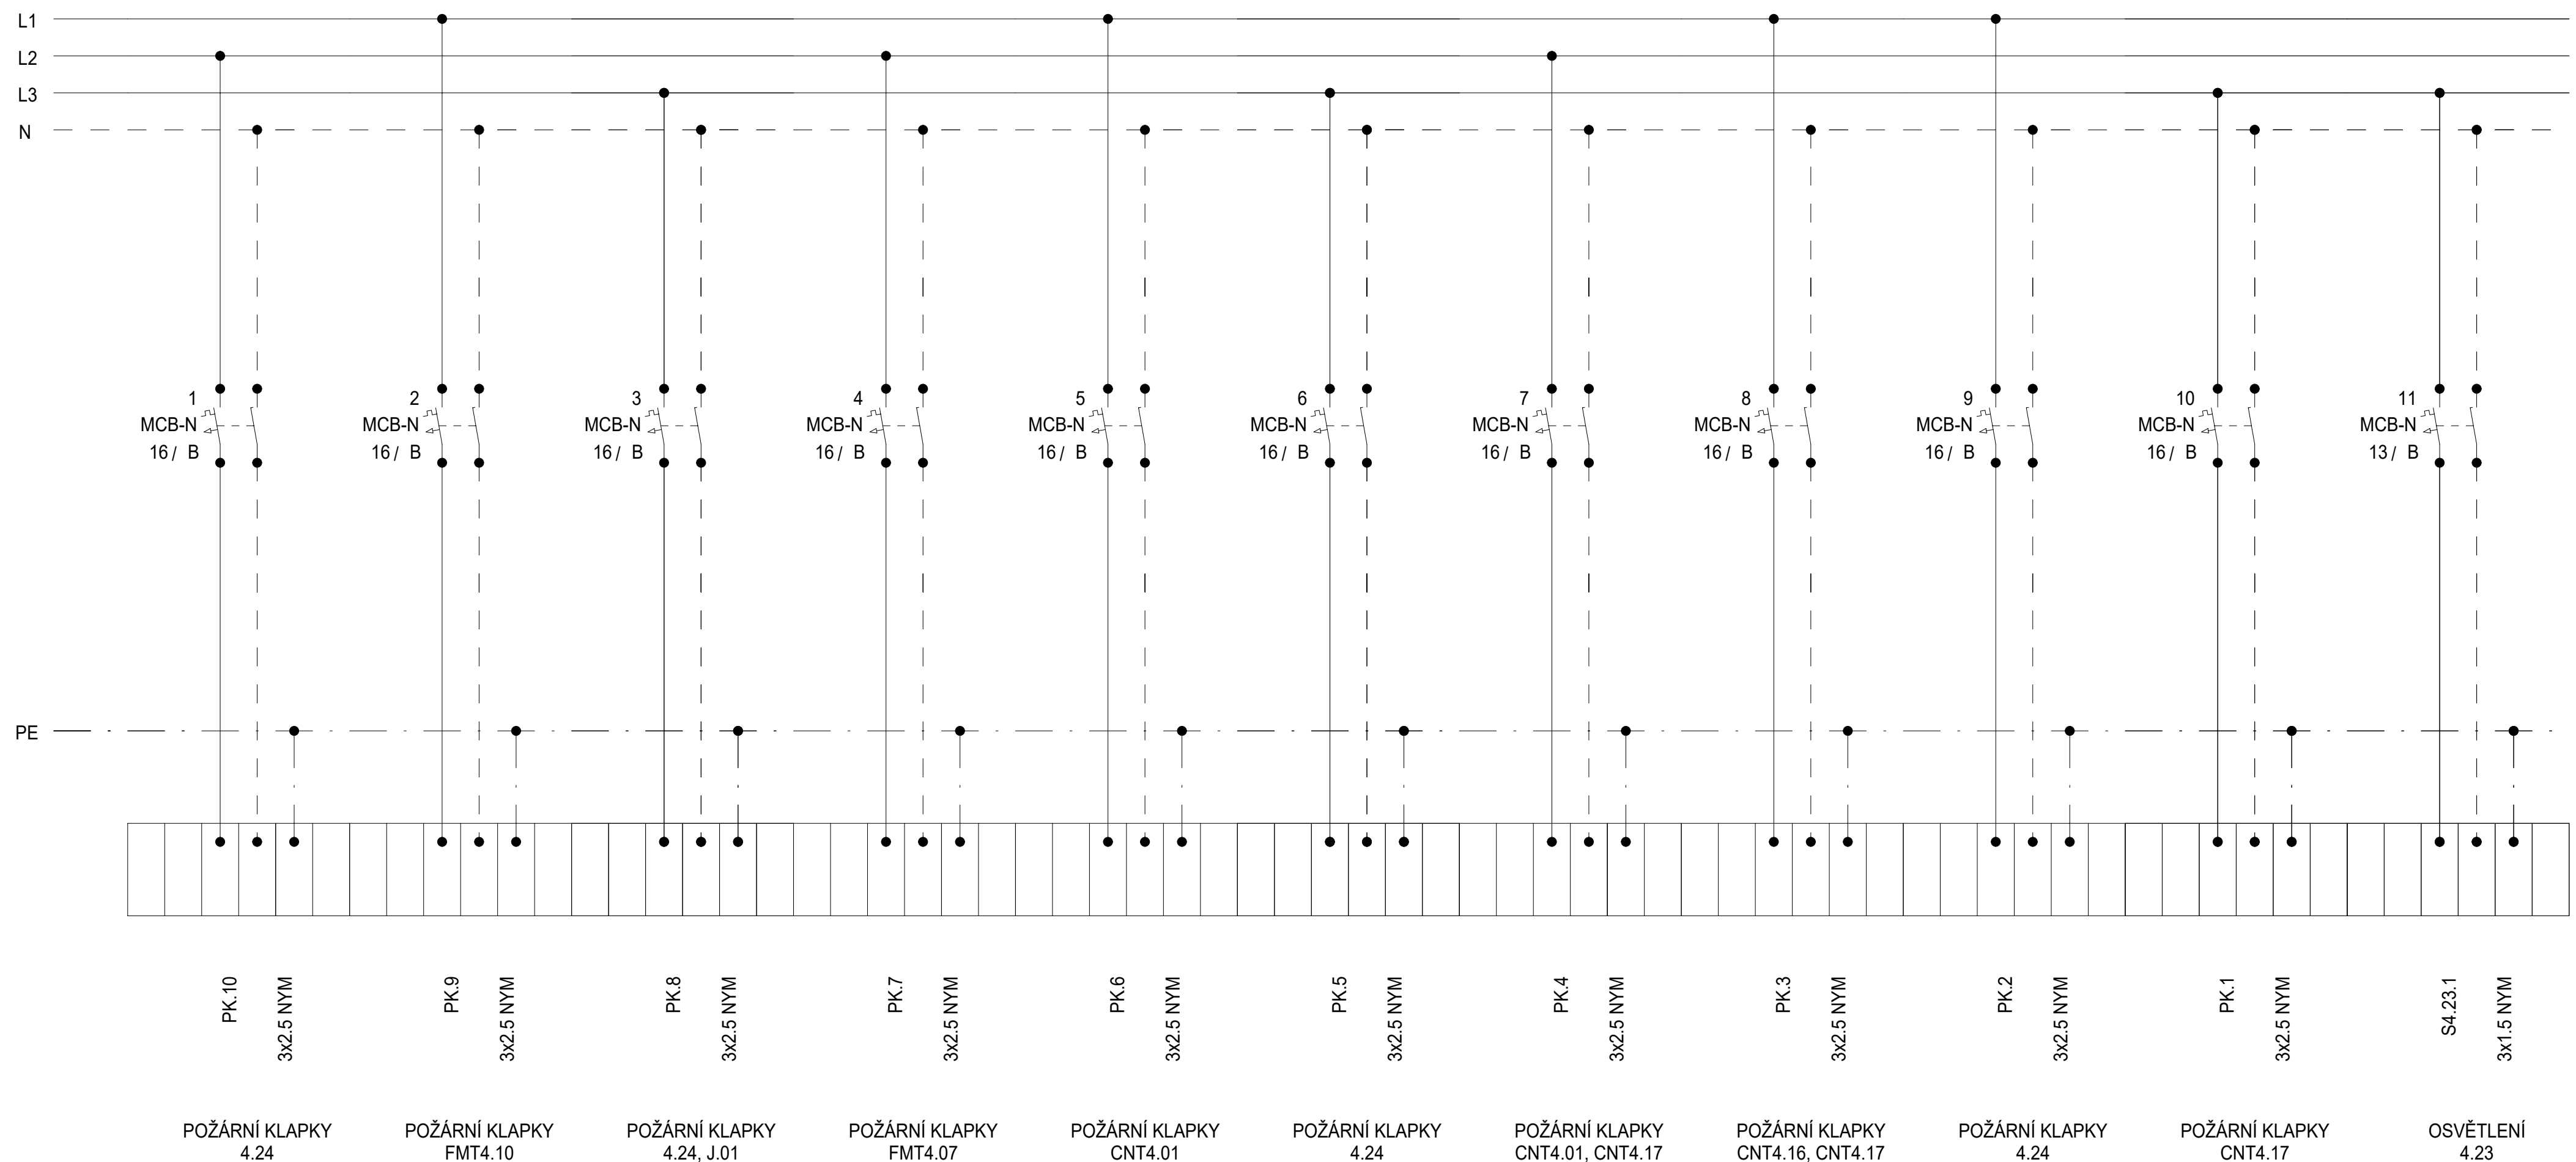

Schéma

| DATUM | STUPĚŇ | PD | NÁZEV PROJEKTU | ČÍSLO VÝKRESU |
|---------|--------|--|---|---------------|
| 08/2025 | DPS | D1.4.7. SILNOPROUDÁ ELEKTROTECHNIKA | Stavební úpravy budovy "N" (CEETe II) v areálu VŠB-TUO | D.1.2.5.3.02. |
| | | | | |
| | | | | STRANA: 1/3 |

Rozvaděč: R4.1P2
3x230 V/TH-S
50Hz

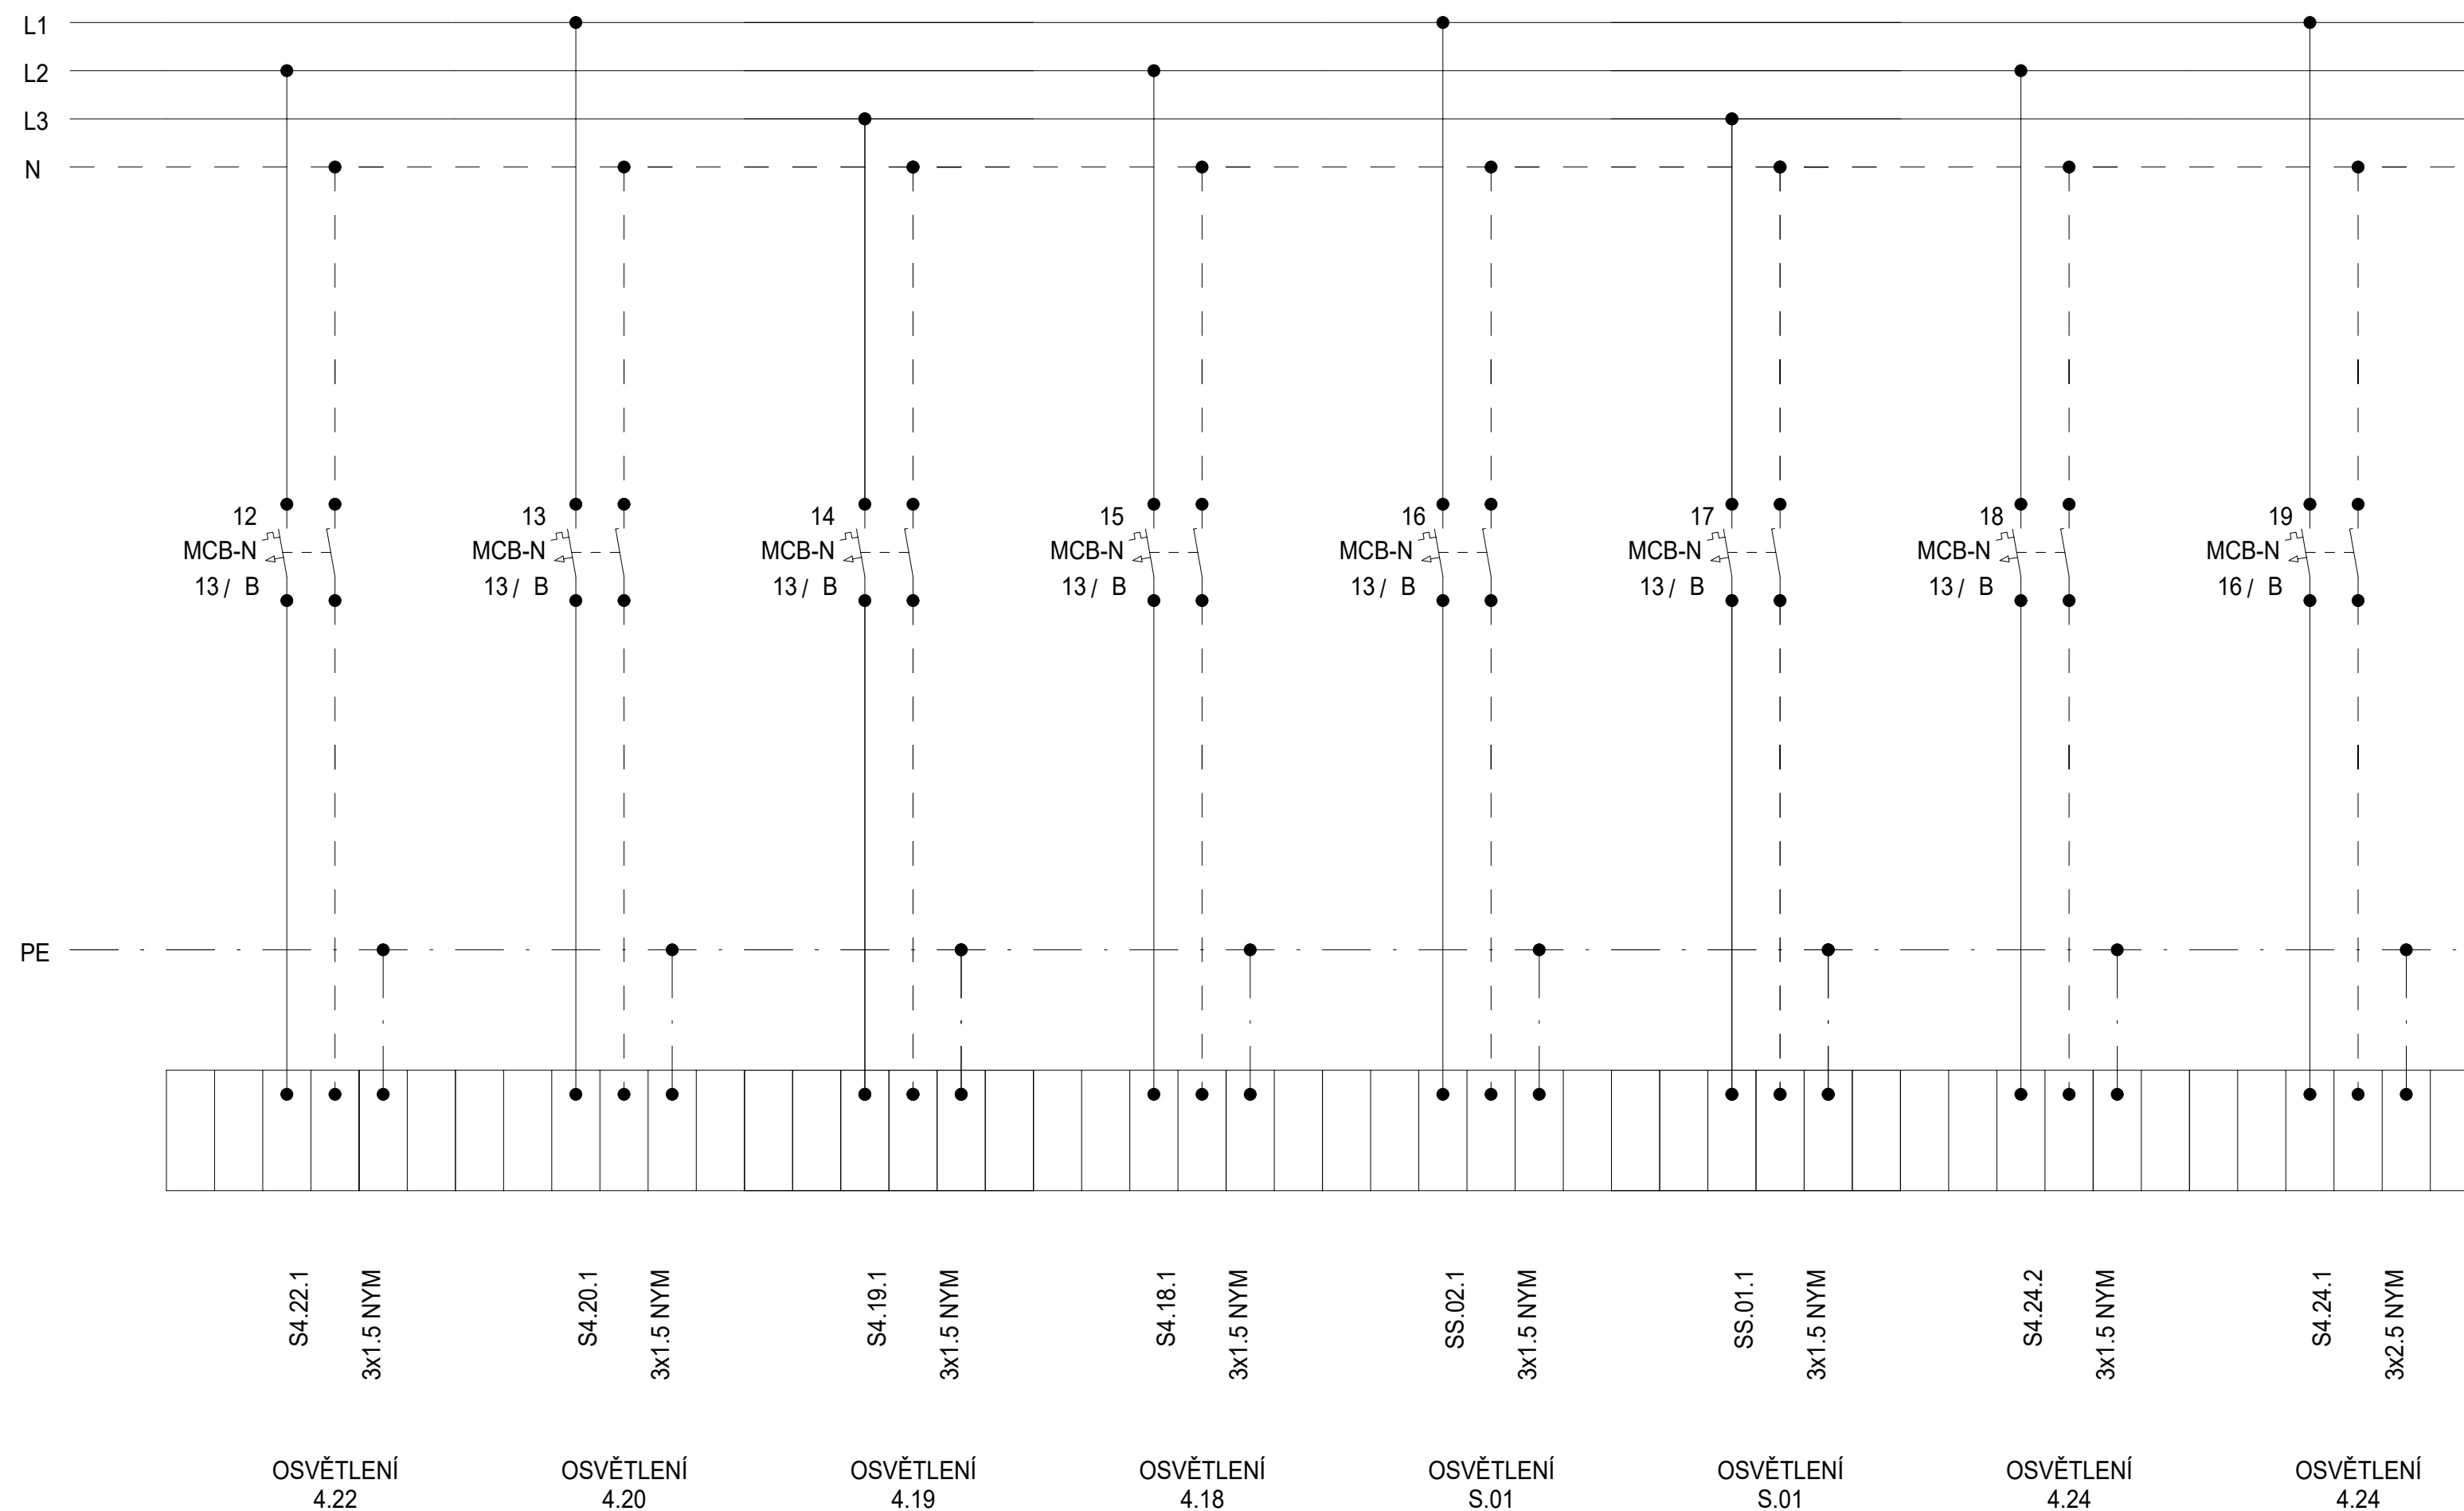


Schéma

| | | | | |
|---------|--------|--|---|---------------|
| DATUM | STUPEŇ | PD | NÁZEV PROJEKTU | ČÍSLO VÝKRESU |
| 08/2025 | DPS | D1.4.7. SILNOPROUDÁ ELEKTROTECHNIKA | Stavební úpravy budovy "N" (CEETe II) v areálu VŠB-TUO | D.1.2.5.3.02. |
| | | | | |
| | | | | STRANA: 2/3 |


Rozvaděč:

R4.1P2
3x230 V/TH-S
50Hz

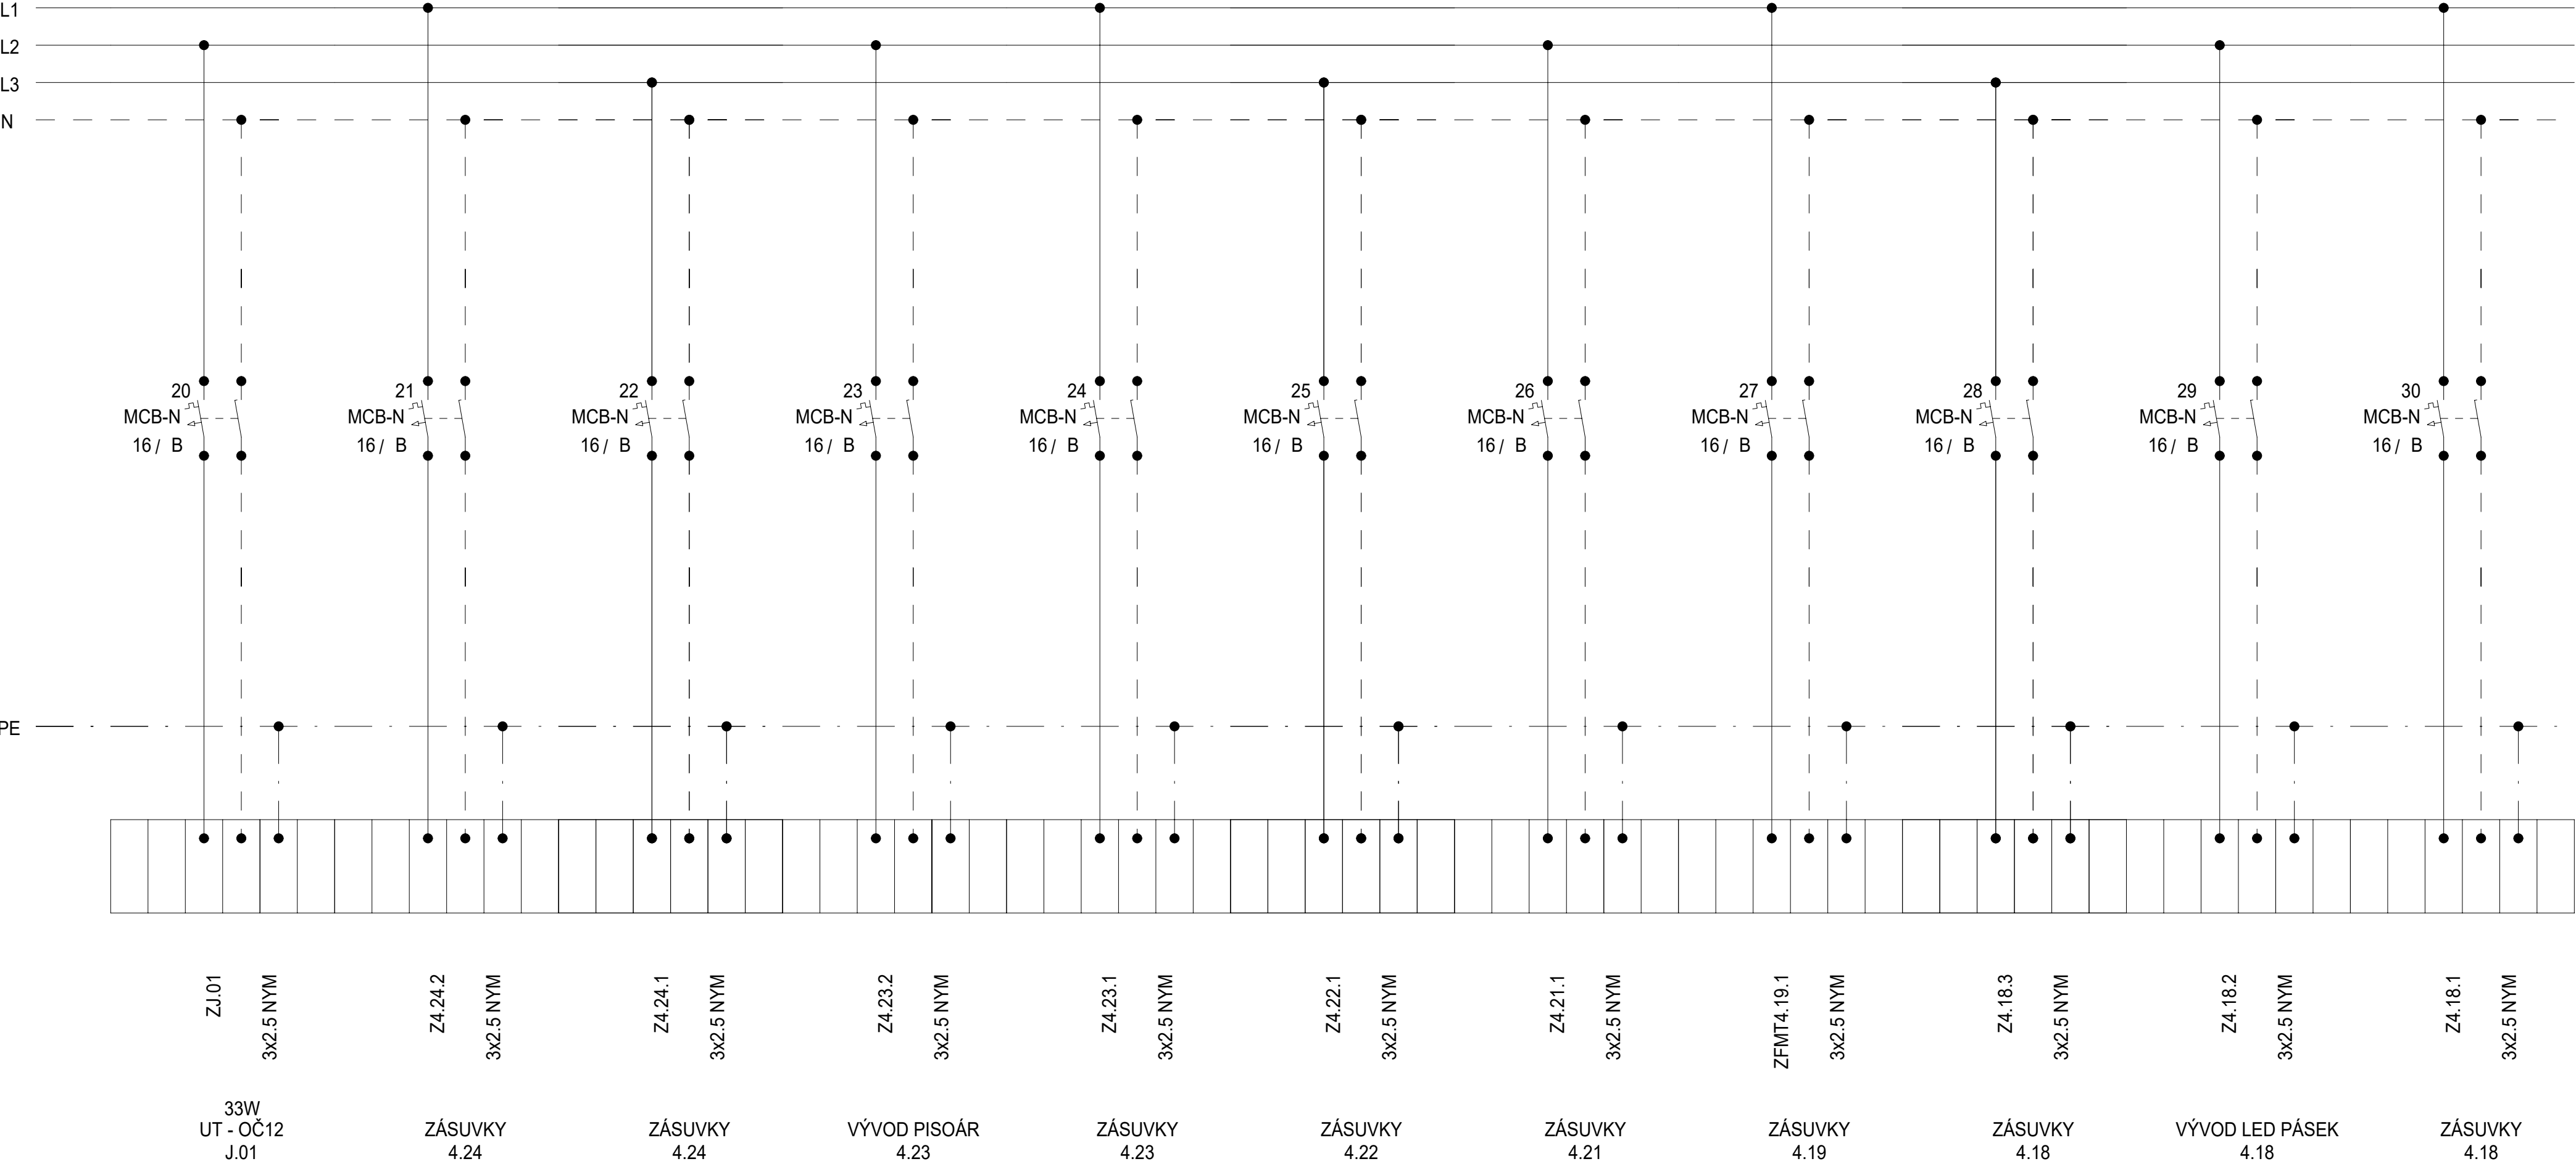


| | | | | | |
|---------|---------|--------|-------------------------------------|--|---------------|
| Schéma | DATUM | STUPEŇ | PD | NÁZEV PROJEKTU | ČÍSLO VÝKRESU |
| | 08/2025 | DPS | D1.4.7. SILNOPROUDÁ ELEKTROTECHNIKA | Stavební úpravy budovy "N" (CEETe II) v areálu VŠB-TUO | D.1.2.5.3.02. |
| | | | | | |
| | | | | | |
| STRANA: | | | | | 3/3 |

Rozvaděč: R4.1FMT4.01
3x230 V/TH-S
50Hz

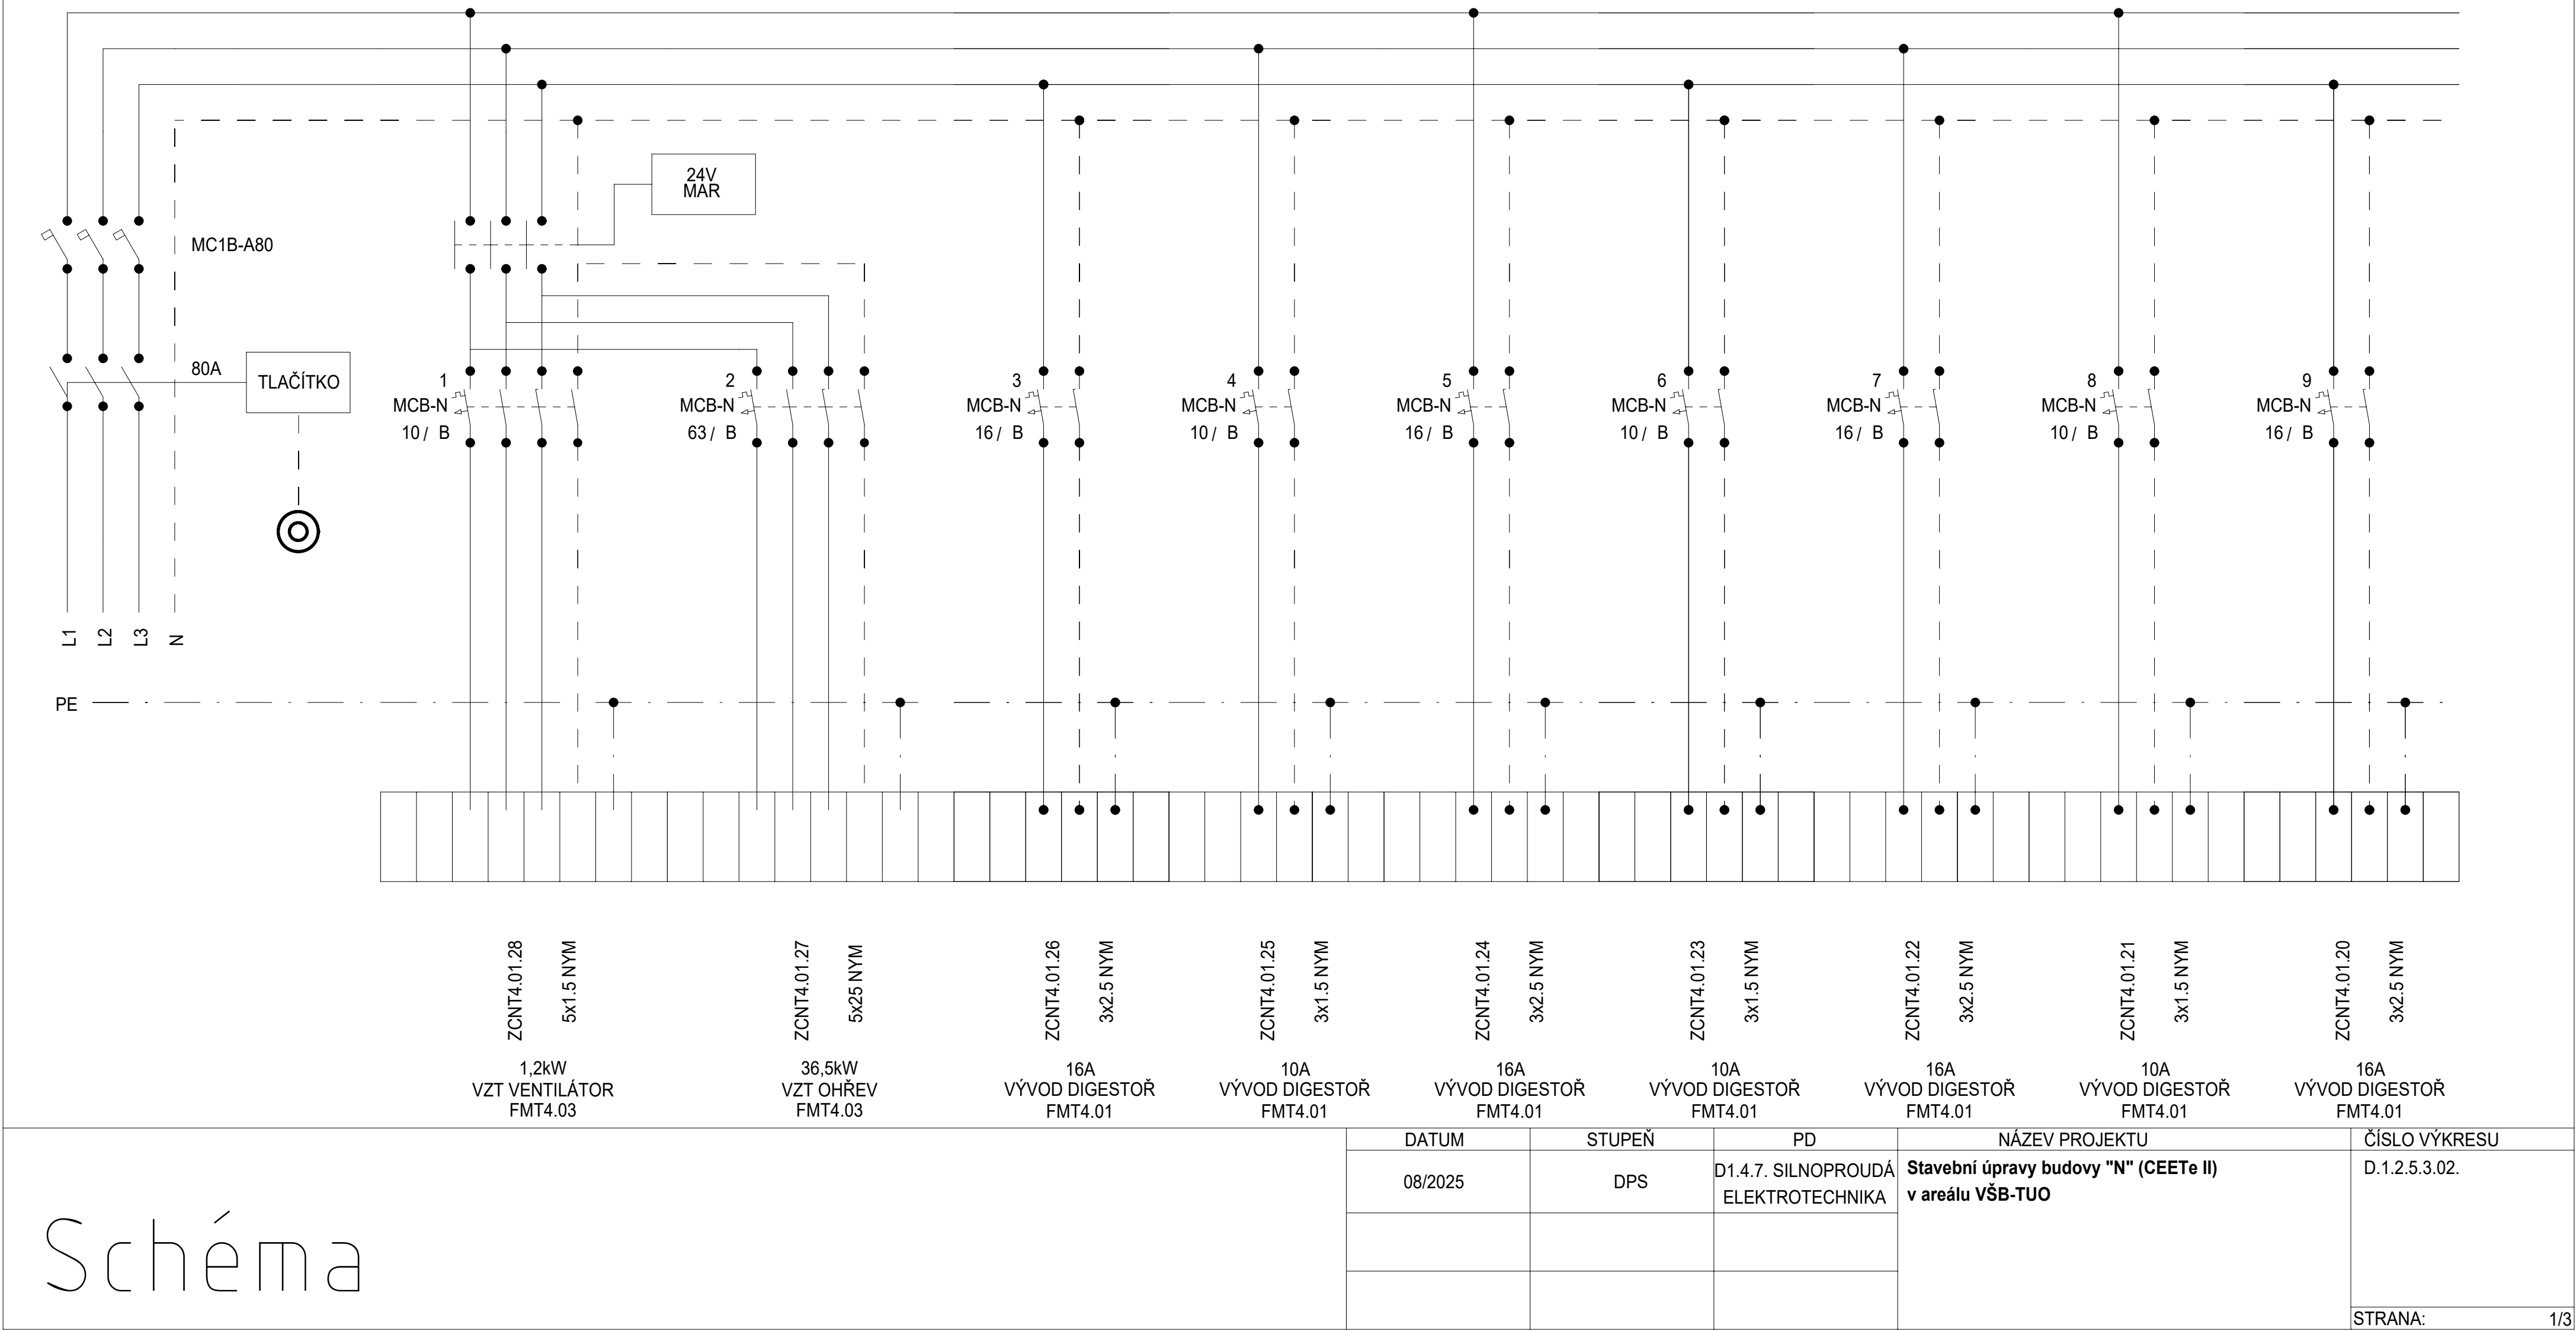


Rozvaděč: R4.1FMT4.01
3x230 V/TH-S
50Hz

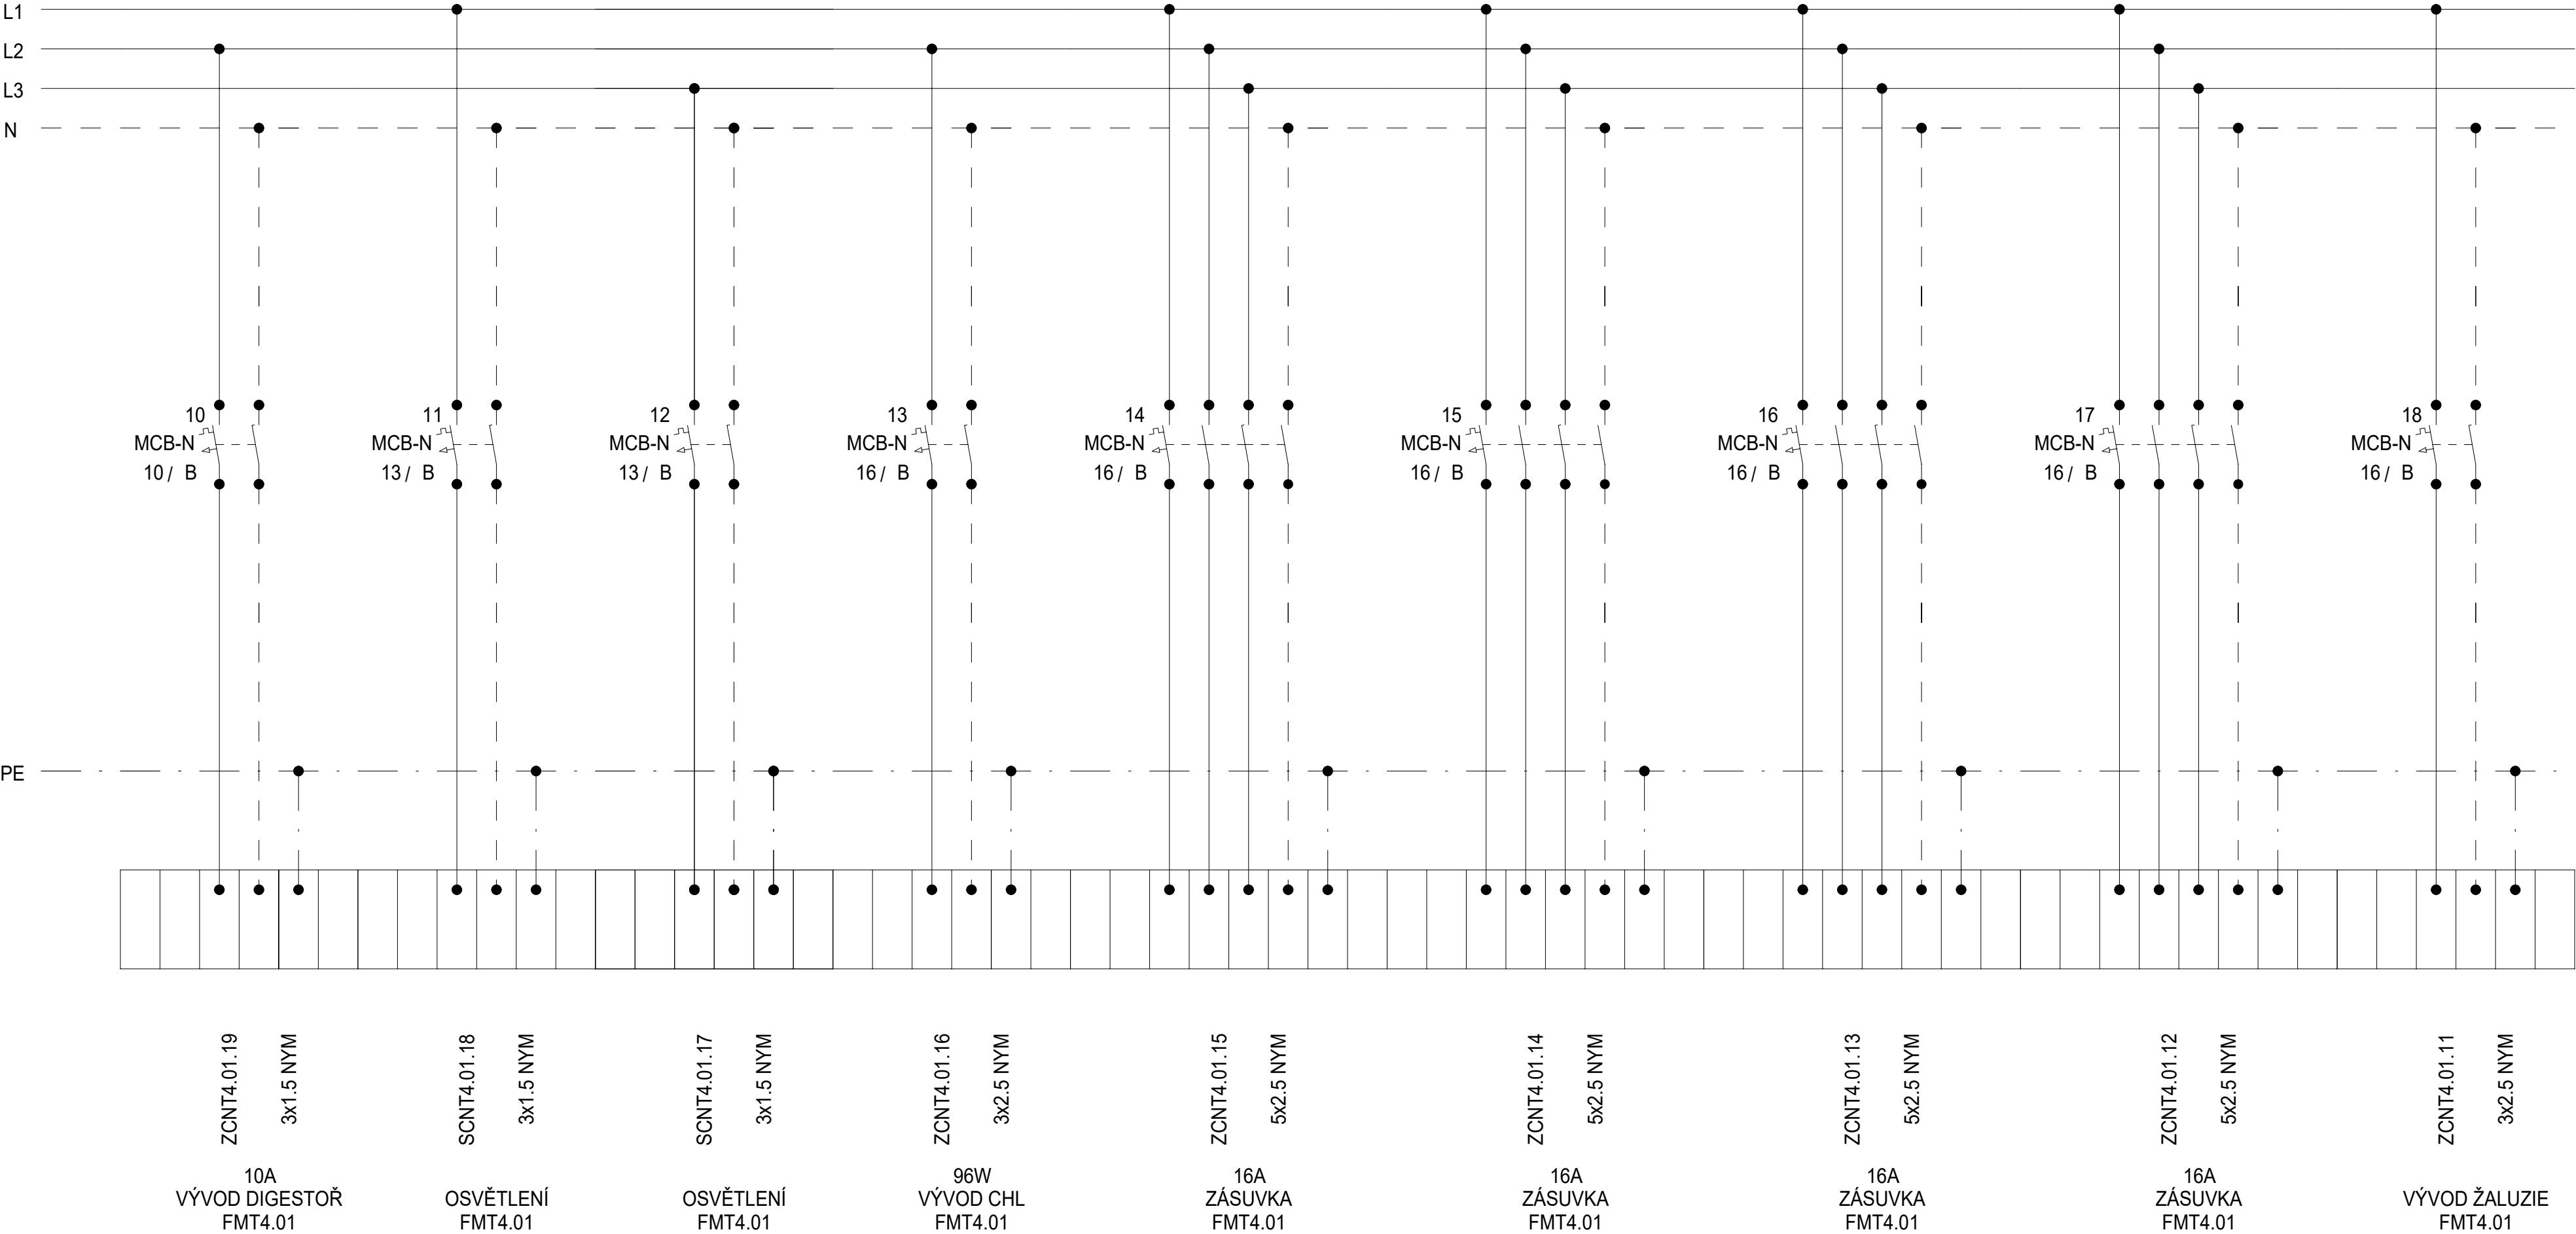

Schéma

| DATUM | STUPEŇ | PD | NÁZEV PROJEKTU | ČÍSLO VÝKRESU |
|---------|--------|--|---|---------------|
| 08/2025 | DPS | D1.4.7. SILNOPROUDÁ ELEKTROTECHNIKA | Stavební úpravy budovy "N" (CEETe II) v areálu VŠB-TUO | D.1.2.5.3.02. |
| | | | | |
| | | | | |
| STRANA: | | | | 2/3 |


Rozvaděč: R4.1FMT4.01
3x230 V/TH-S
50Hz

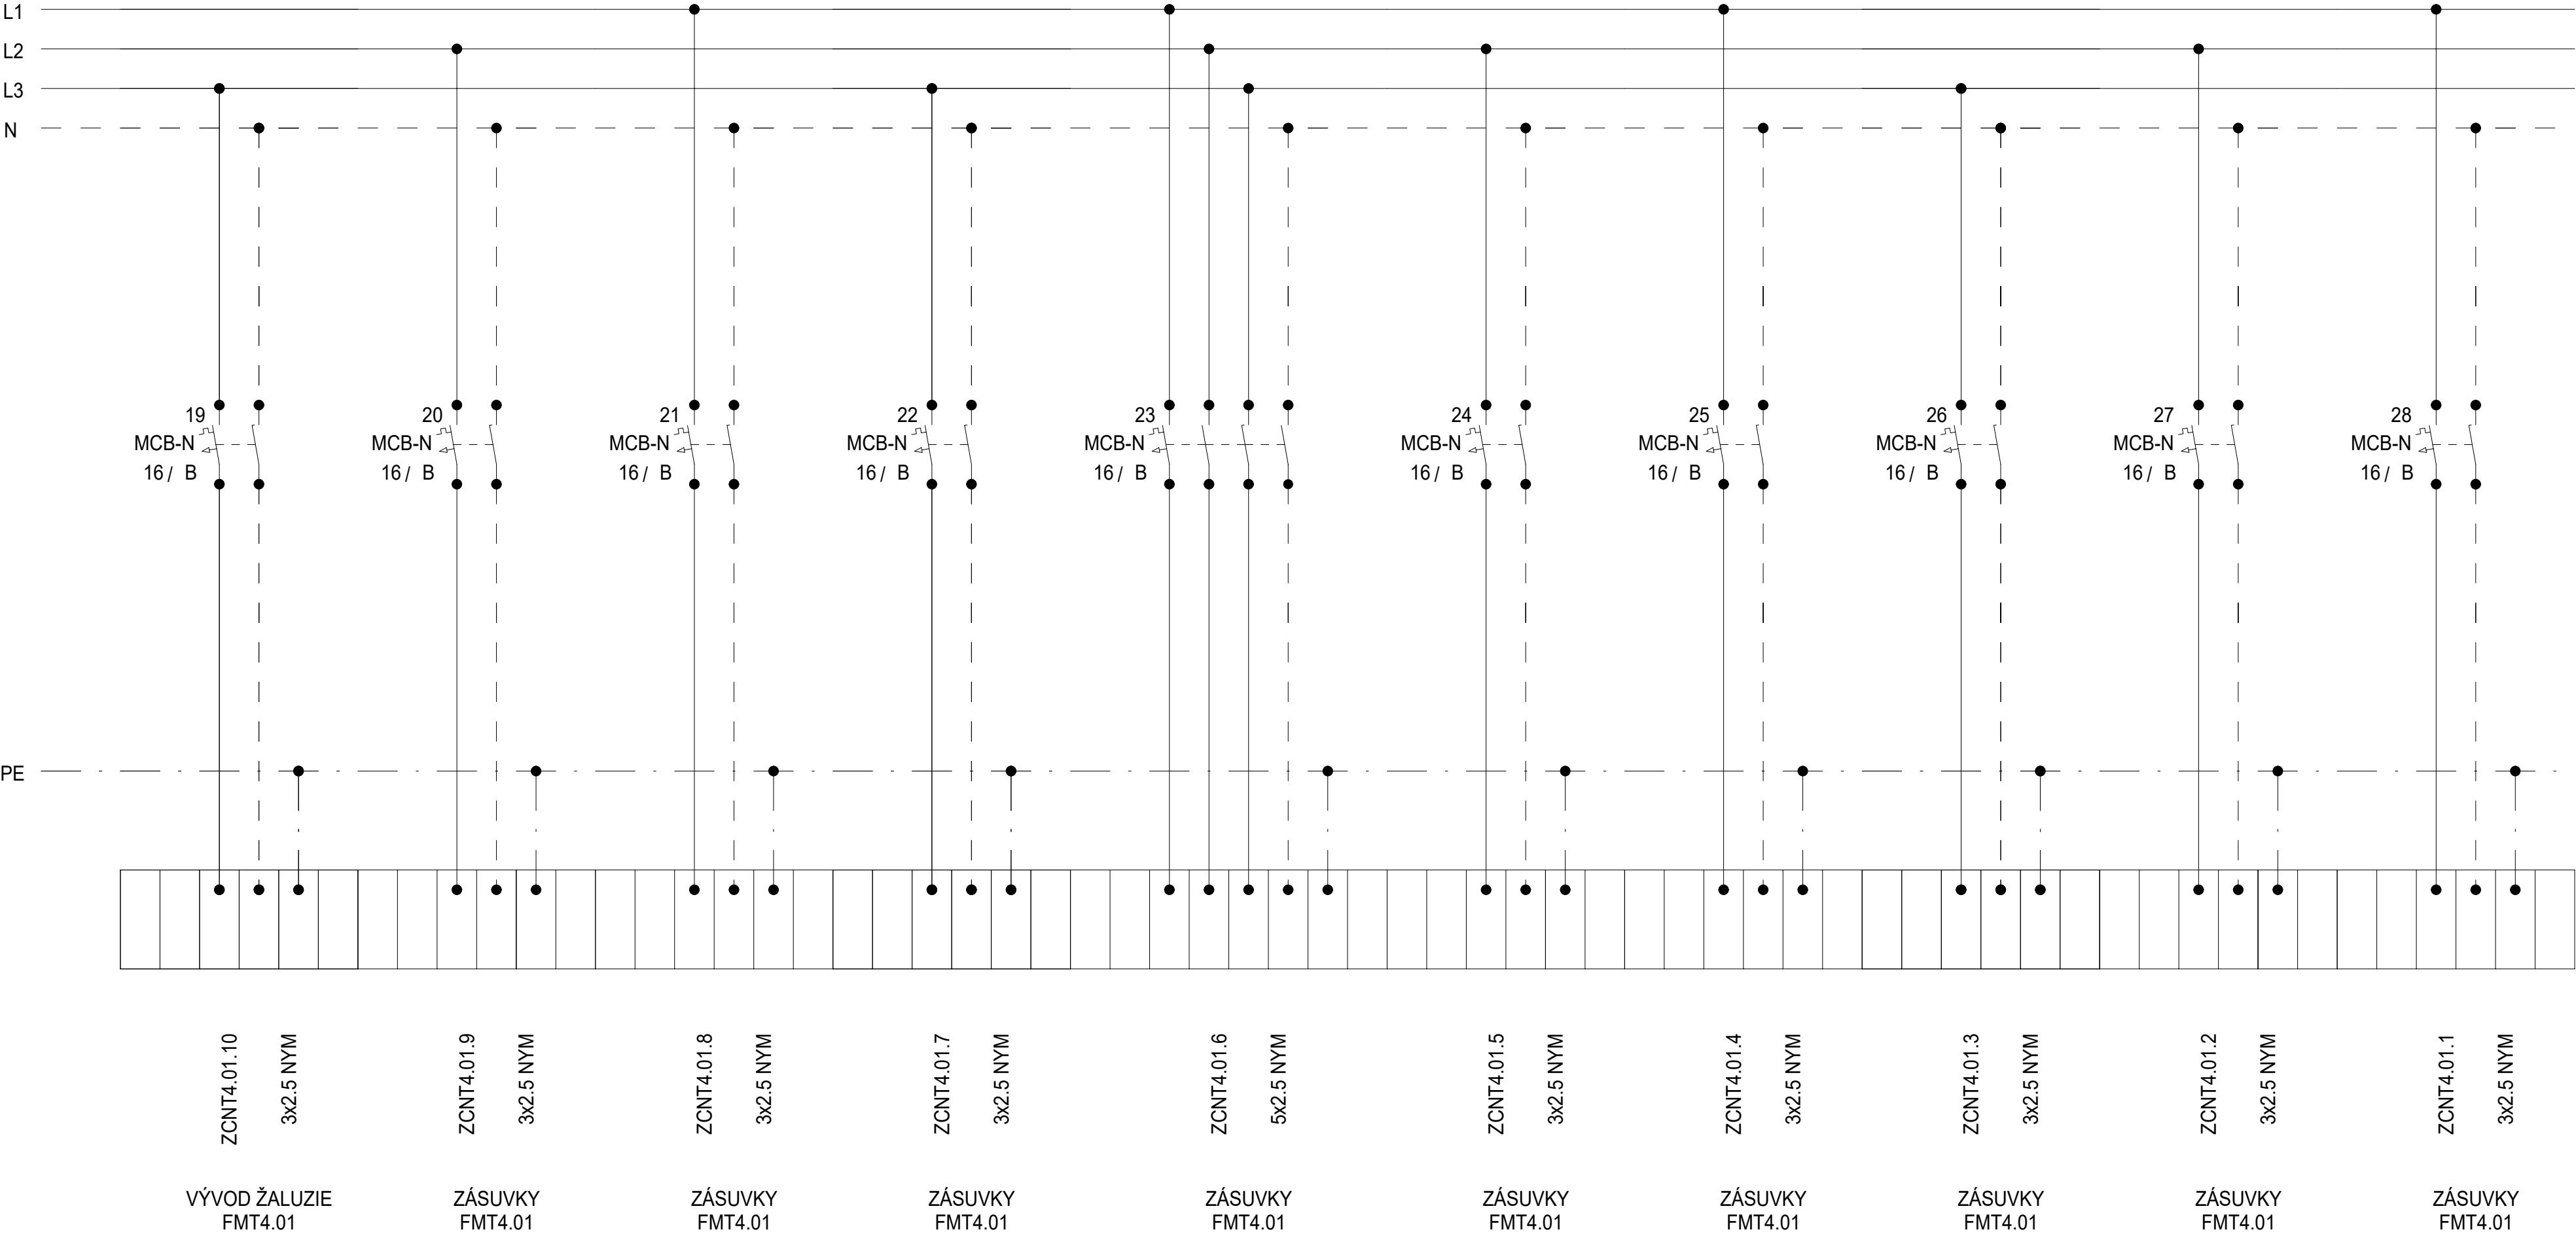


Schéma

| DATUM | STUPEŇ | PD | NÁZEV PROJEKTU | ČÍSLO VÝKRESU |
|---------|--------|-------------------------------------|--|---------------|
| 08/2025 | DPS | D1.4.7. SILNOPROUDÁ ELEKTROTECHNIKA | Stavební úpravy budovy "N" (CEETe II) v areálu VŠB-TUO | D.1.2.5.3.02. |
| | | | | |
| | | | | |
| STRANA: | | | | 3/3 |

Rozvaděč: R4.1FMT4.02
3x230 V/TH-S
50Hz

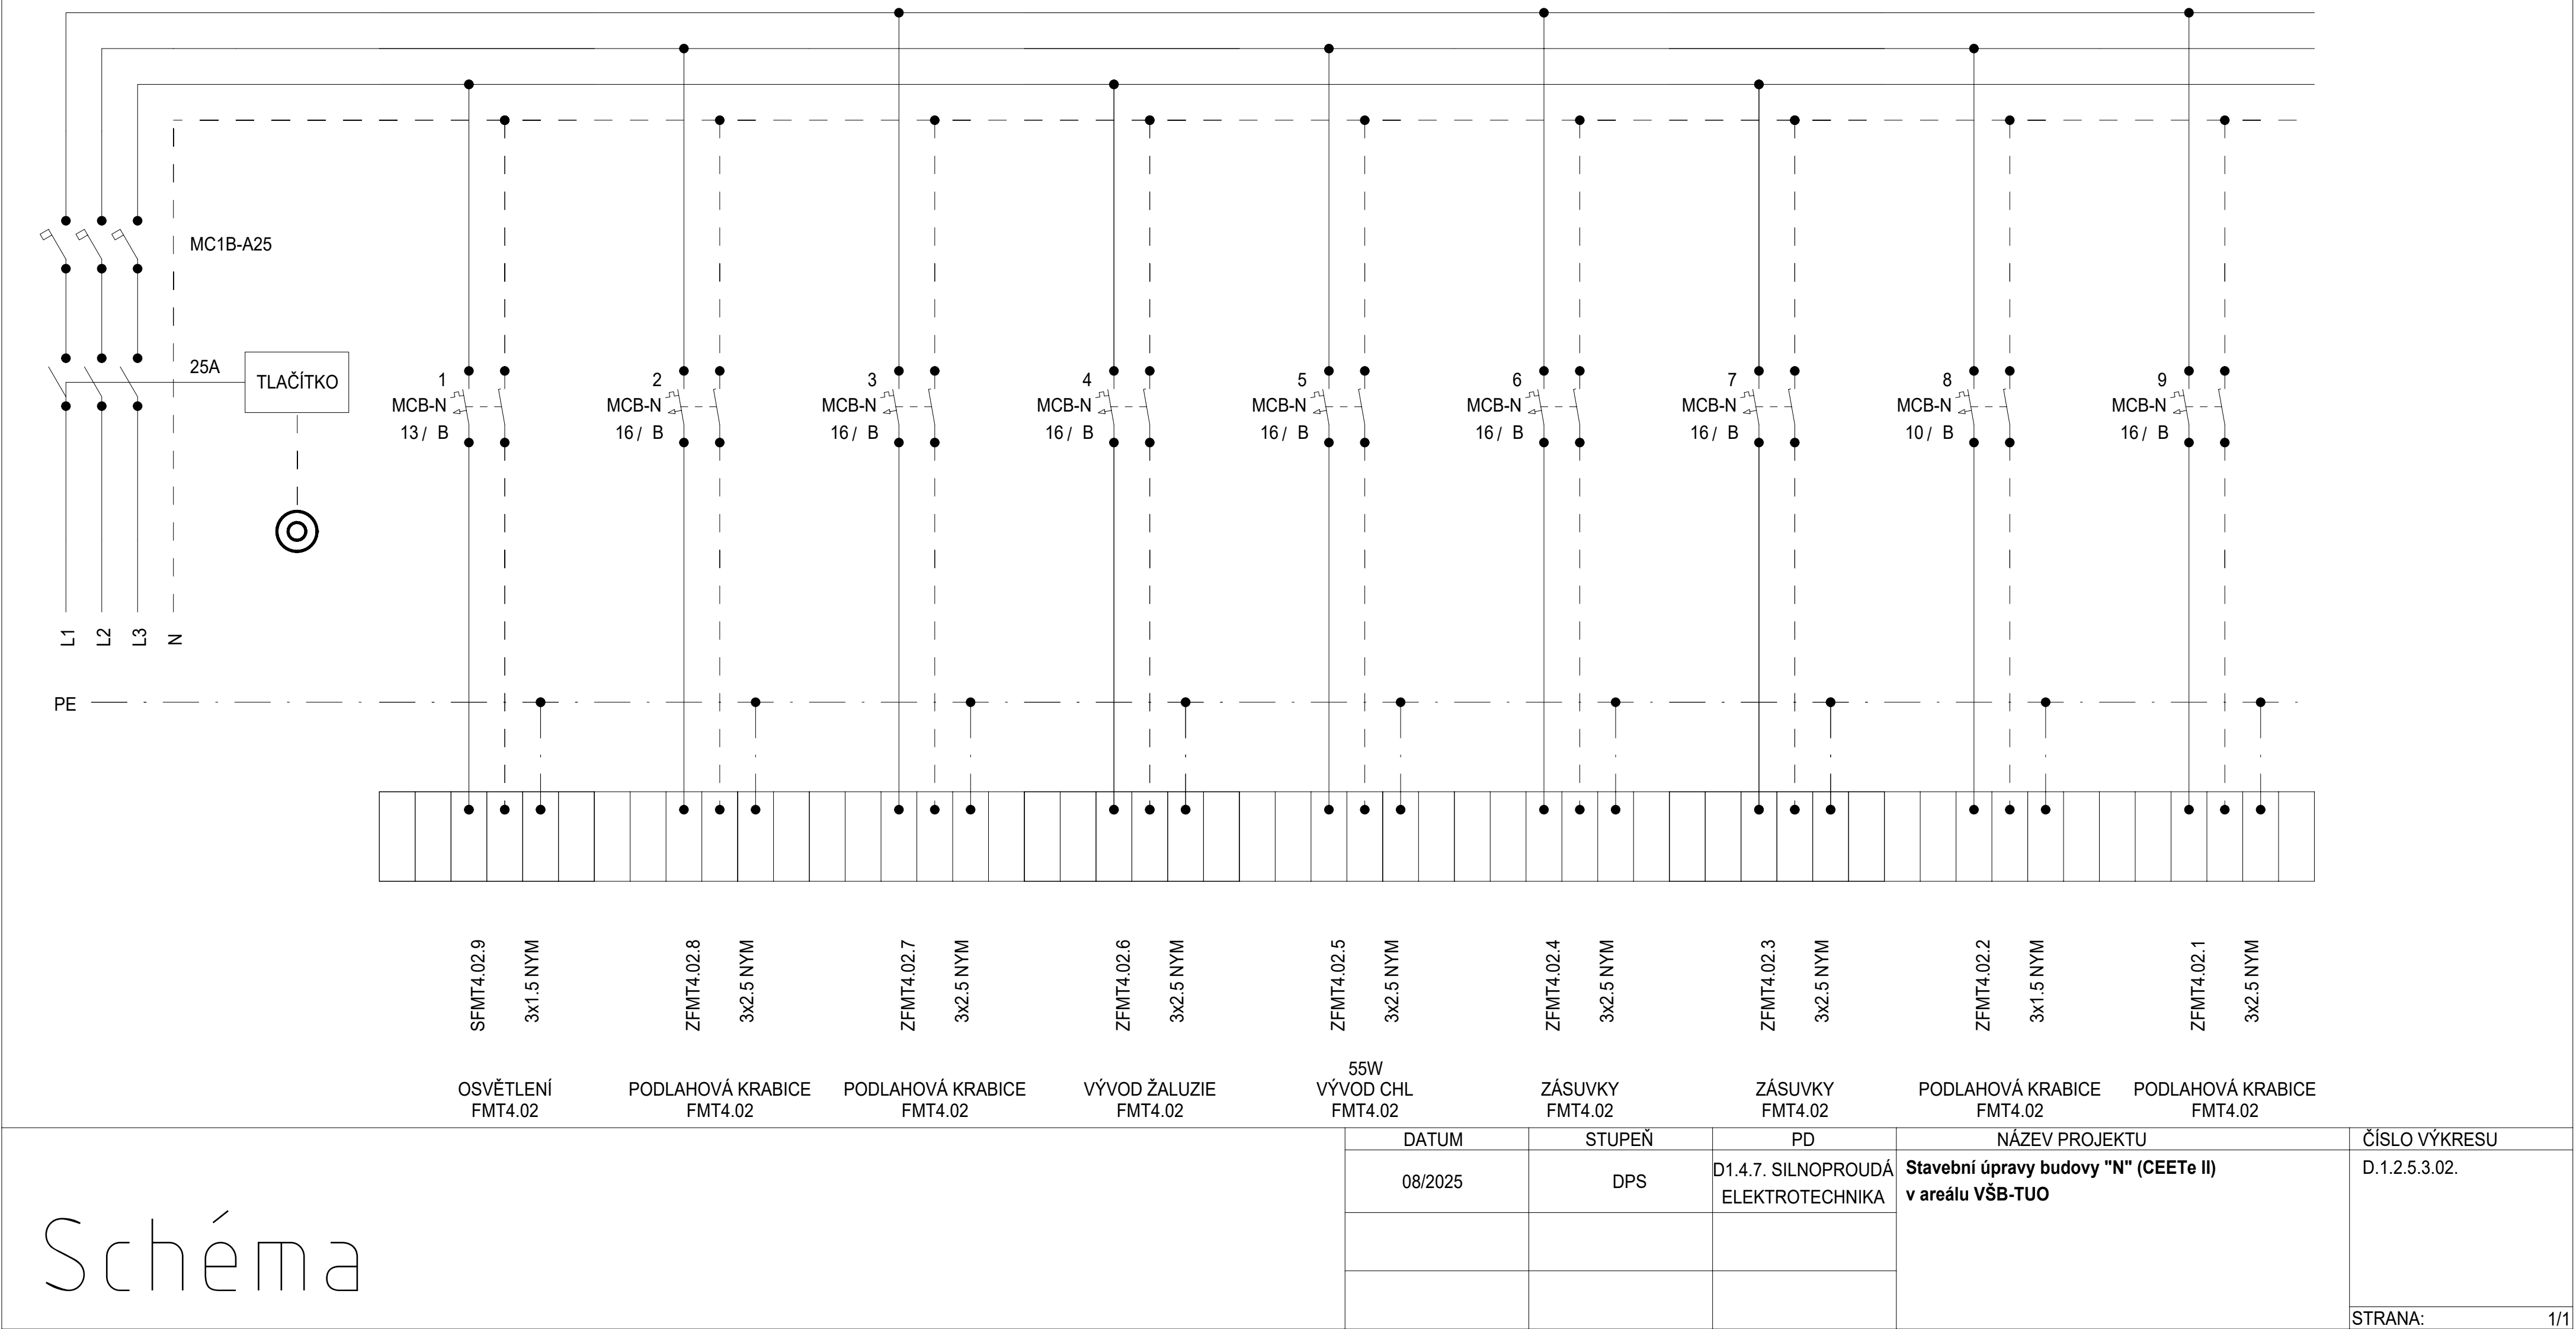


Rozvaděč: R4.1FMT4.03
3x230V/TH-S
50Hz

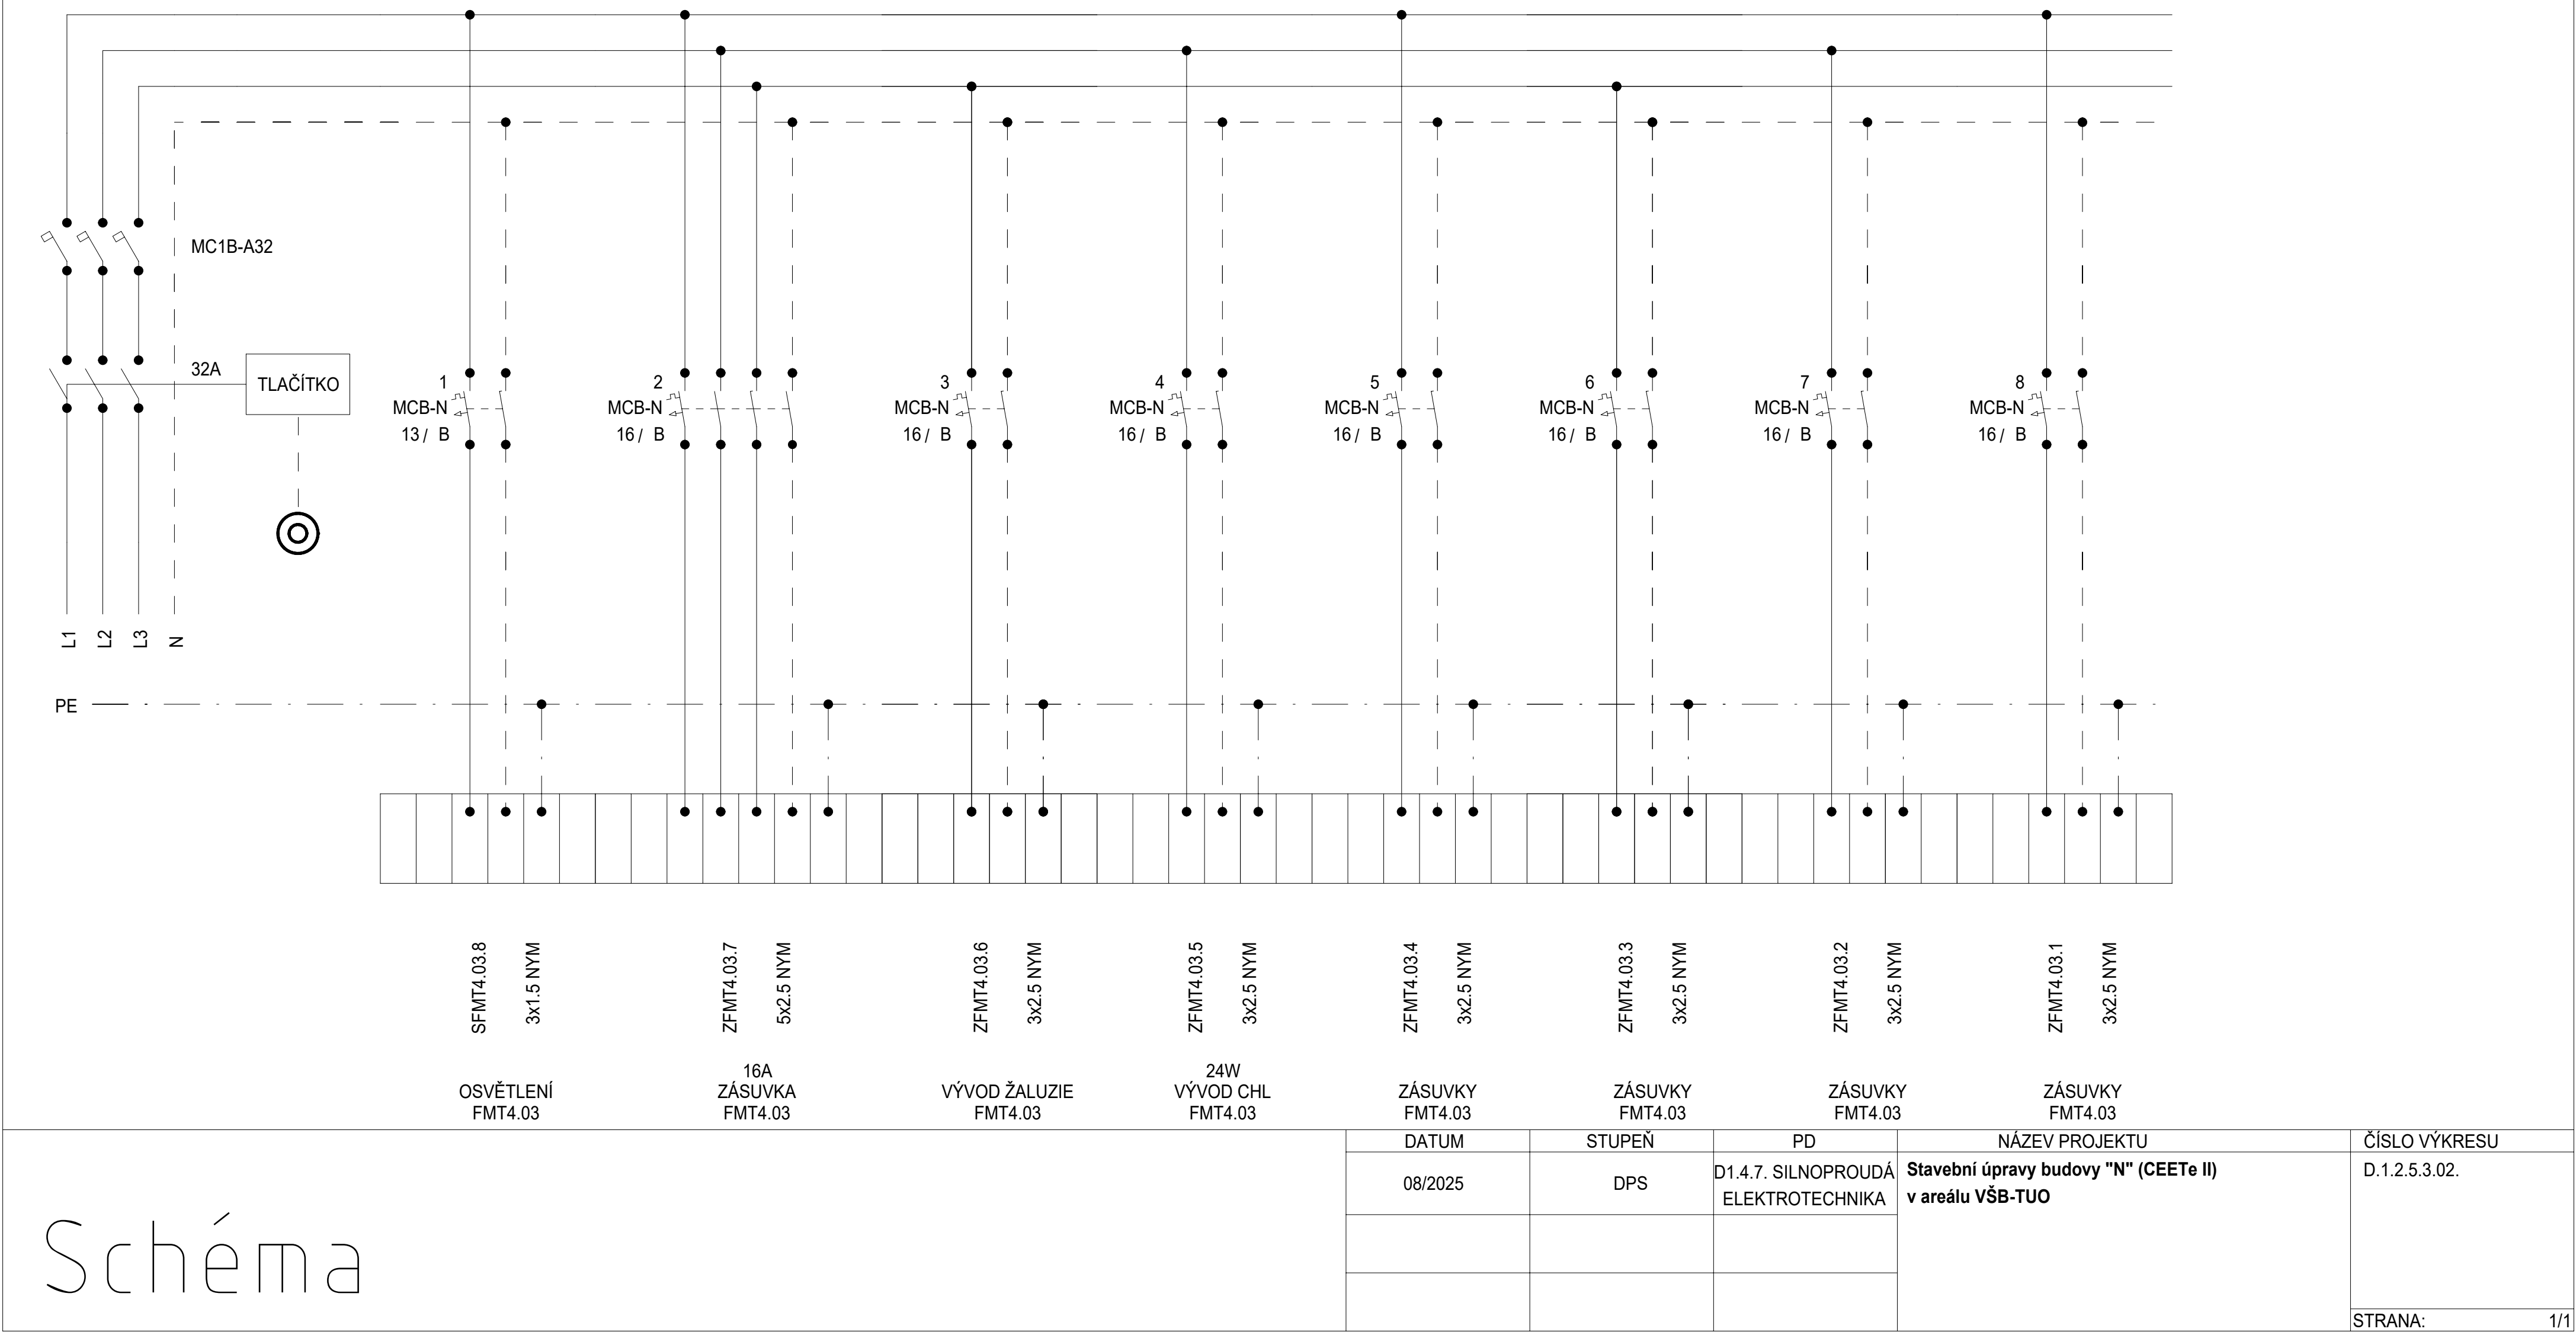

| DATUM | STUPEŇ | PD | NÁZEV PROJEKTU | ČÍSLO VÝKRESU |
|---------|--------|-------------------------------------|--|---------------|
| 08/2025 | DPS | D1.4.7. SILNOPROUDÁ ELEKTROTECHNIKA | Stavební úpravy budovy "N" (CEETe II) v areálu VŠB-TUO | D.1.2.5.3.02. |
| | | | | |
| | | | | |

STRANA: 1/1


Rozvaděč: R4.1FMT4.04
3x230 V/TH-S
50Hz

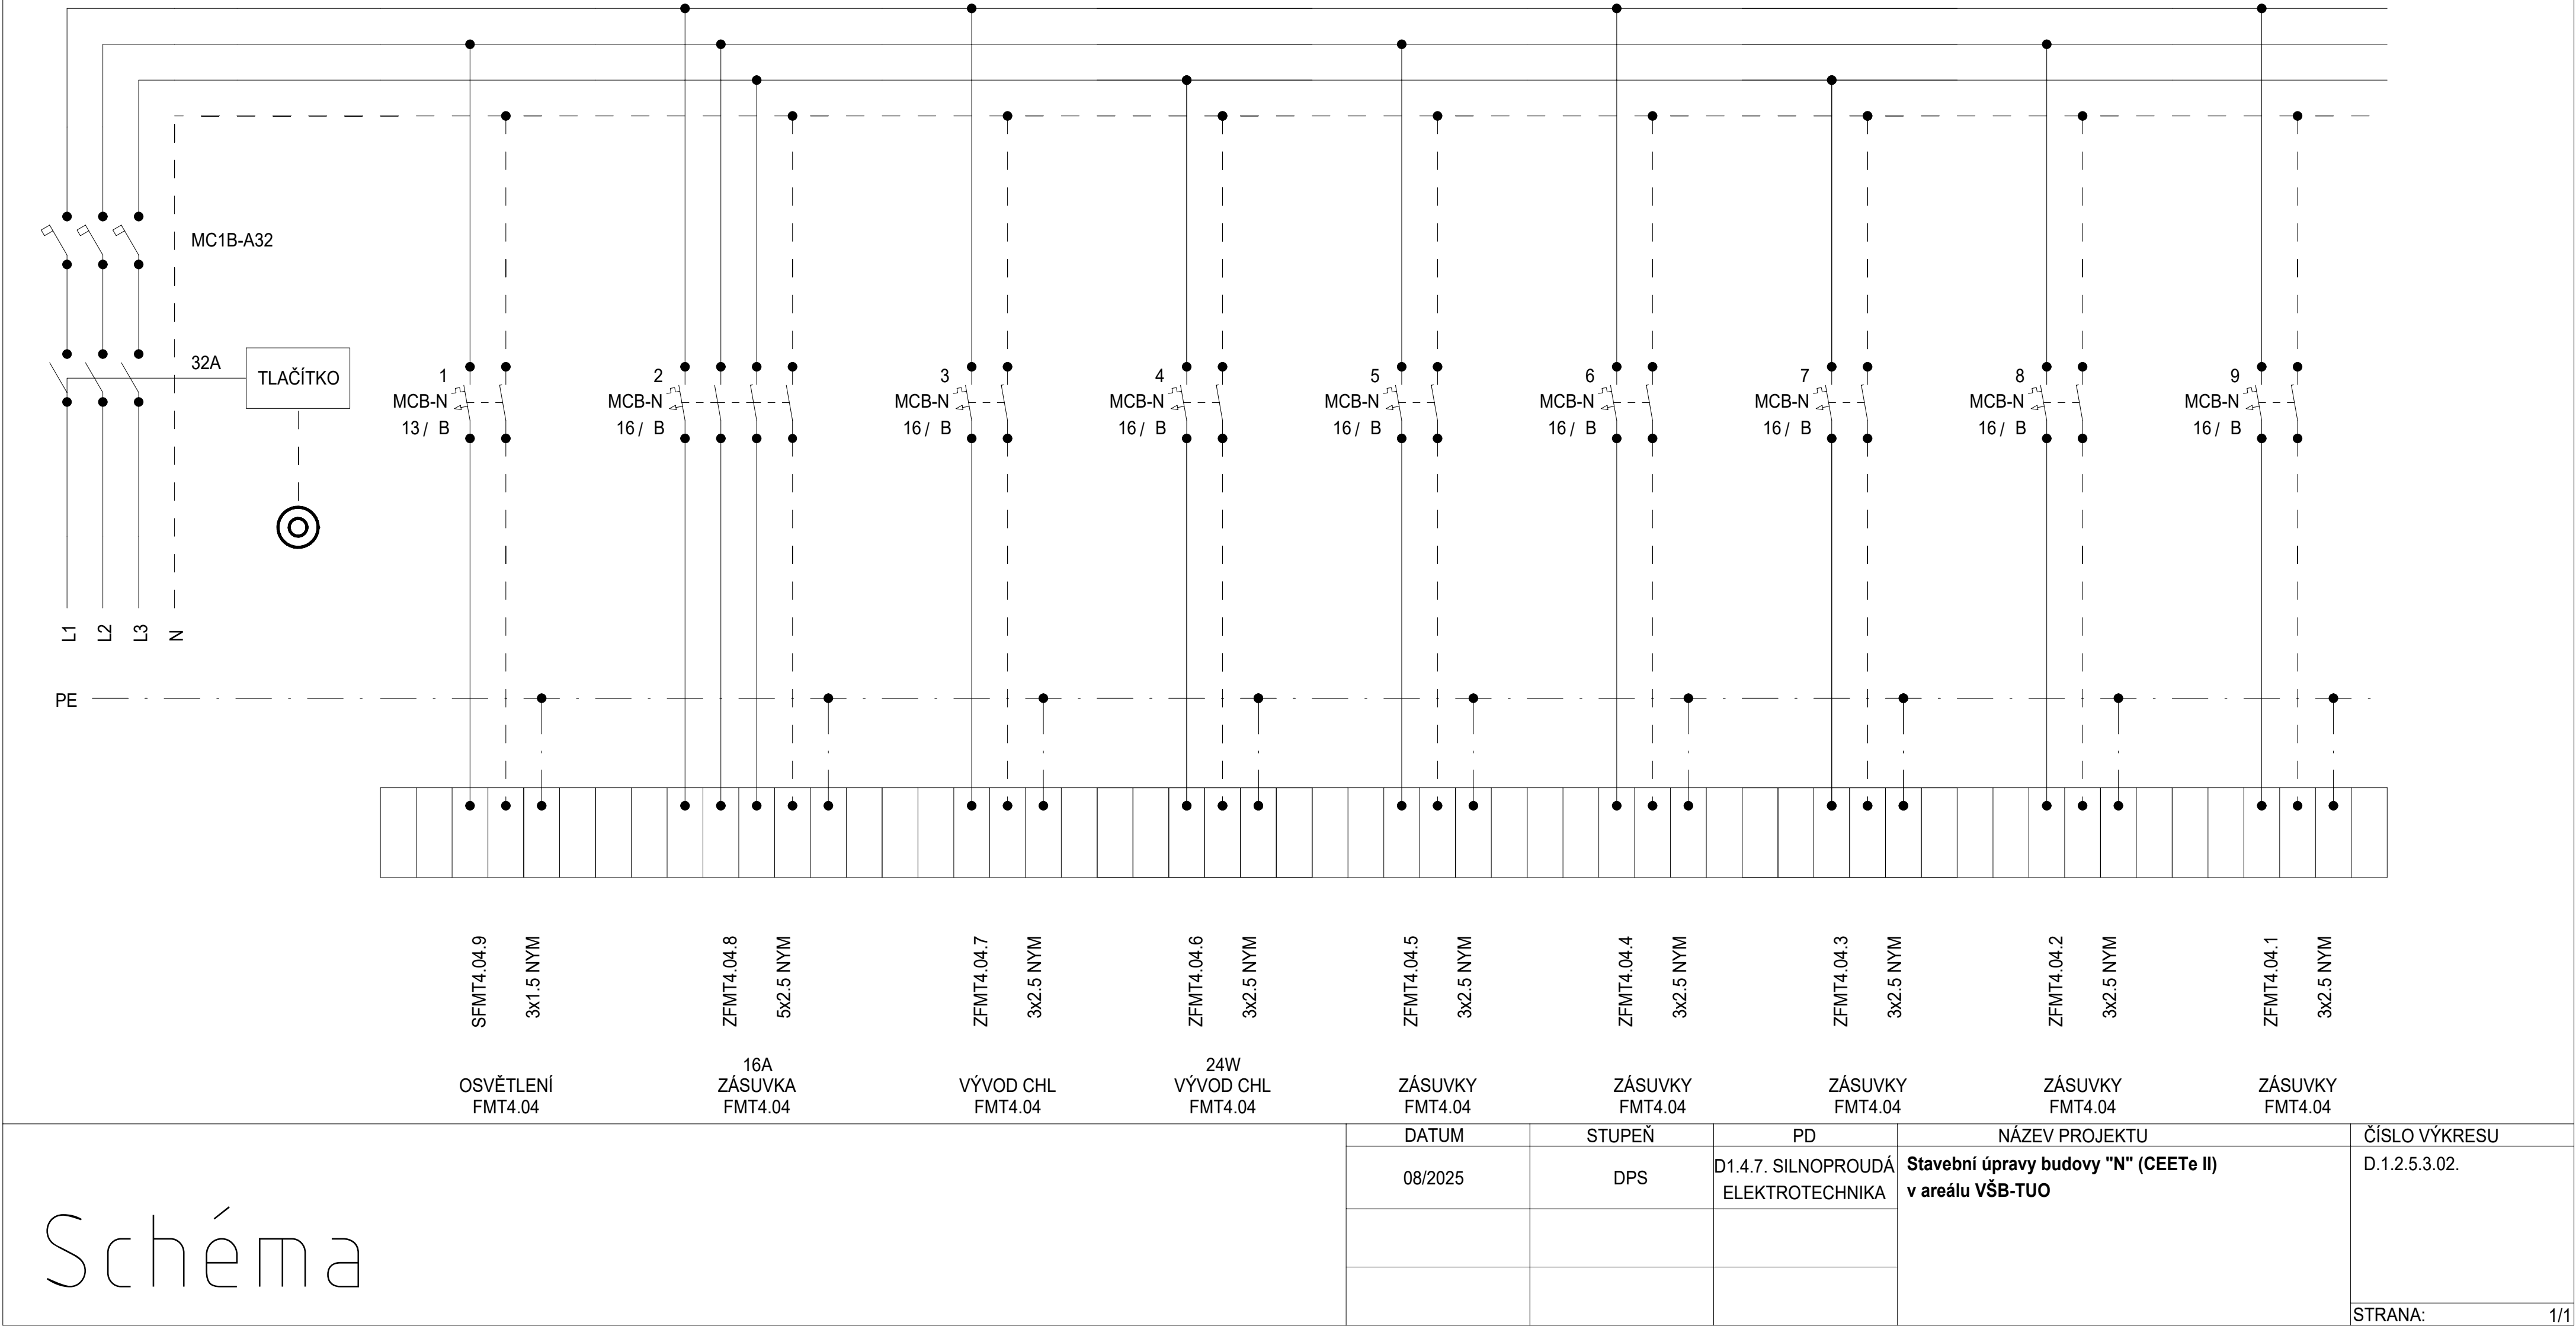

Schéma

| | | | | |
|---------|--------|-------------------------------------|--|---------------|
| DATUM | STUPEŇ | PD | NÁZEV PROJEKTU | ČÍSLO VÝKRESU |
| 08/2025 | DPS | D1.4.7. SILNOPROUDÁ ELEKTROTECHNIKA | Stavební úpravy budovy "N" (CEETe II) v areálu VŠB-TUO | D.1.2.5.3.02. |
| | | | | |
| | | | | |
| STRANA: | | | | 1/1 |


Rozvaděč: R4.1FMT4.05
3x230 V/TH-S
50Hz

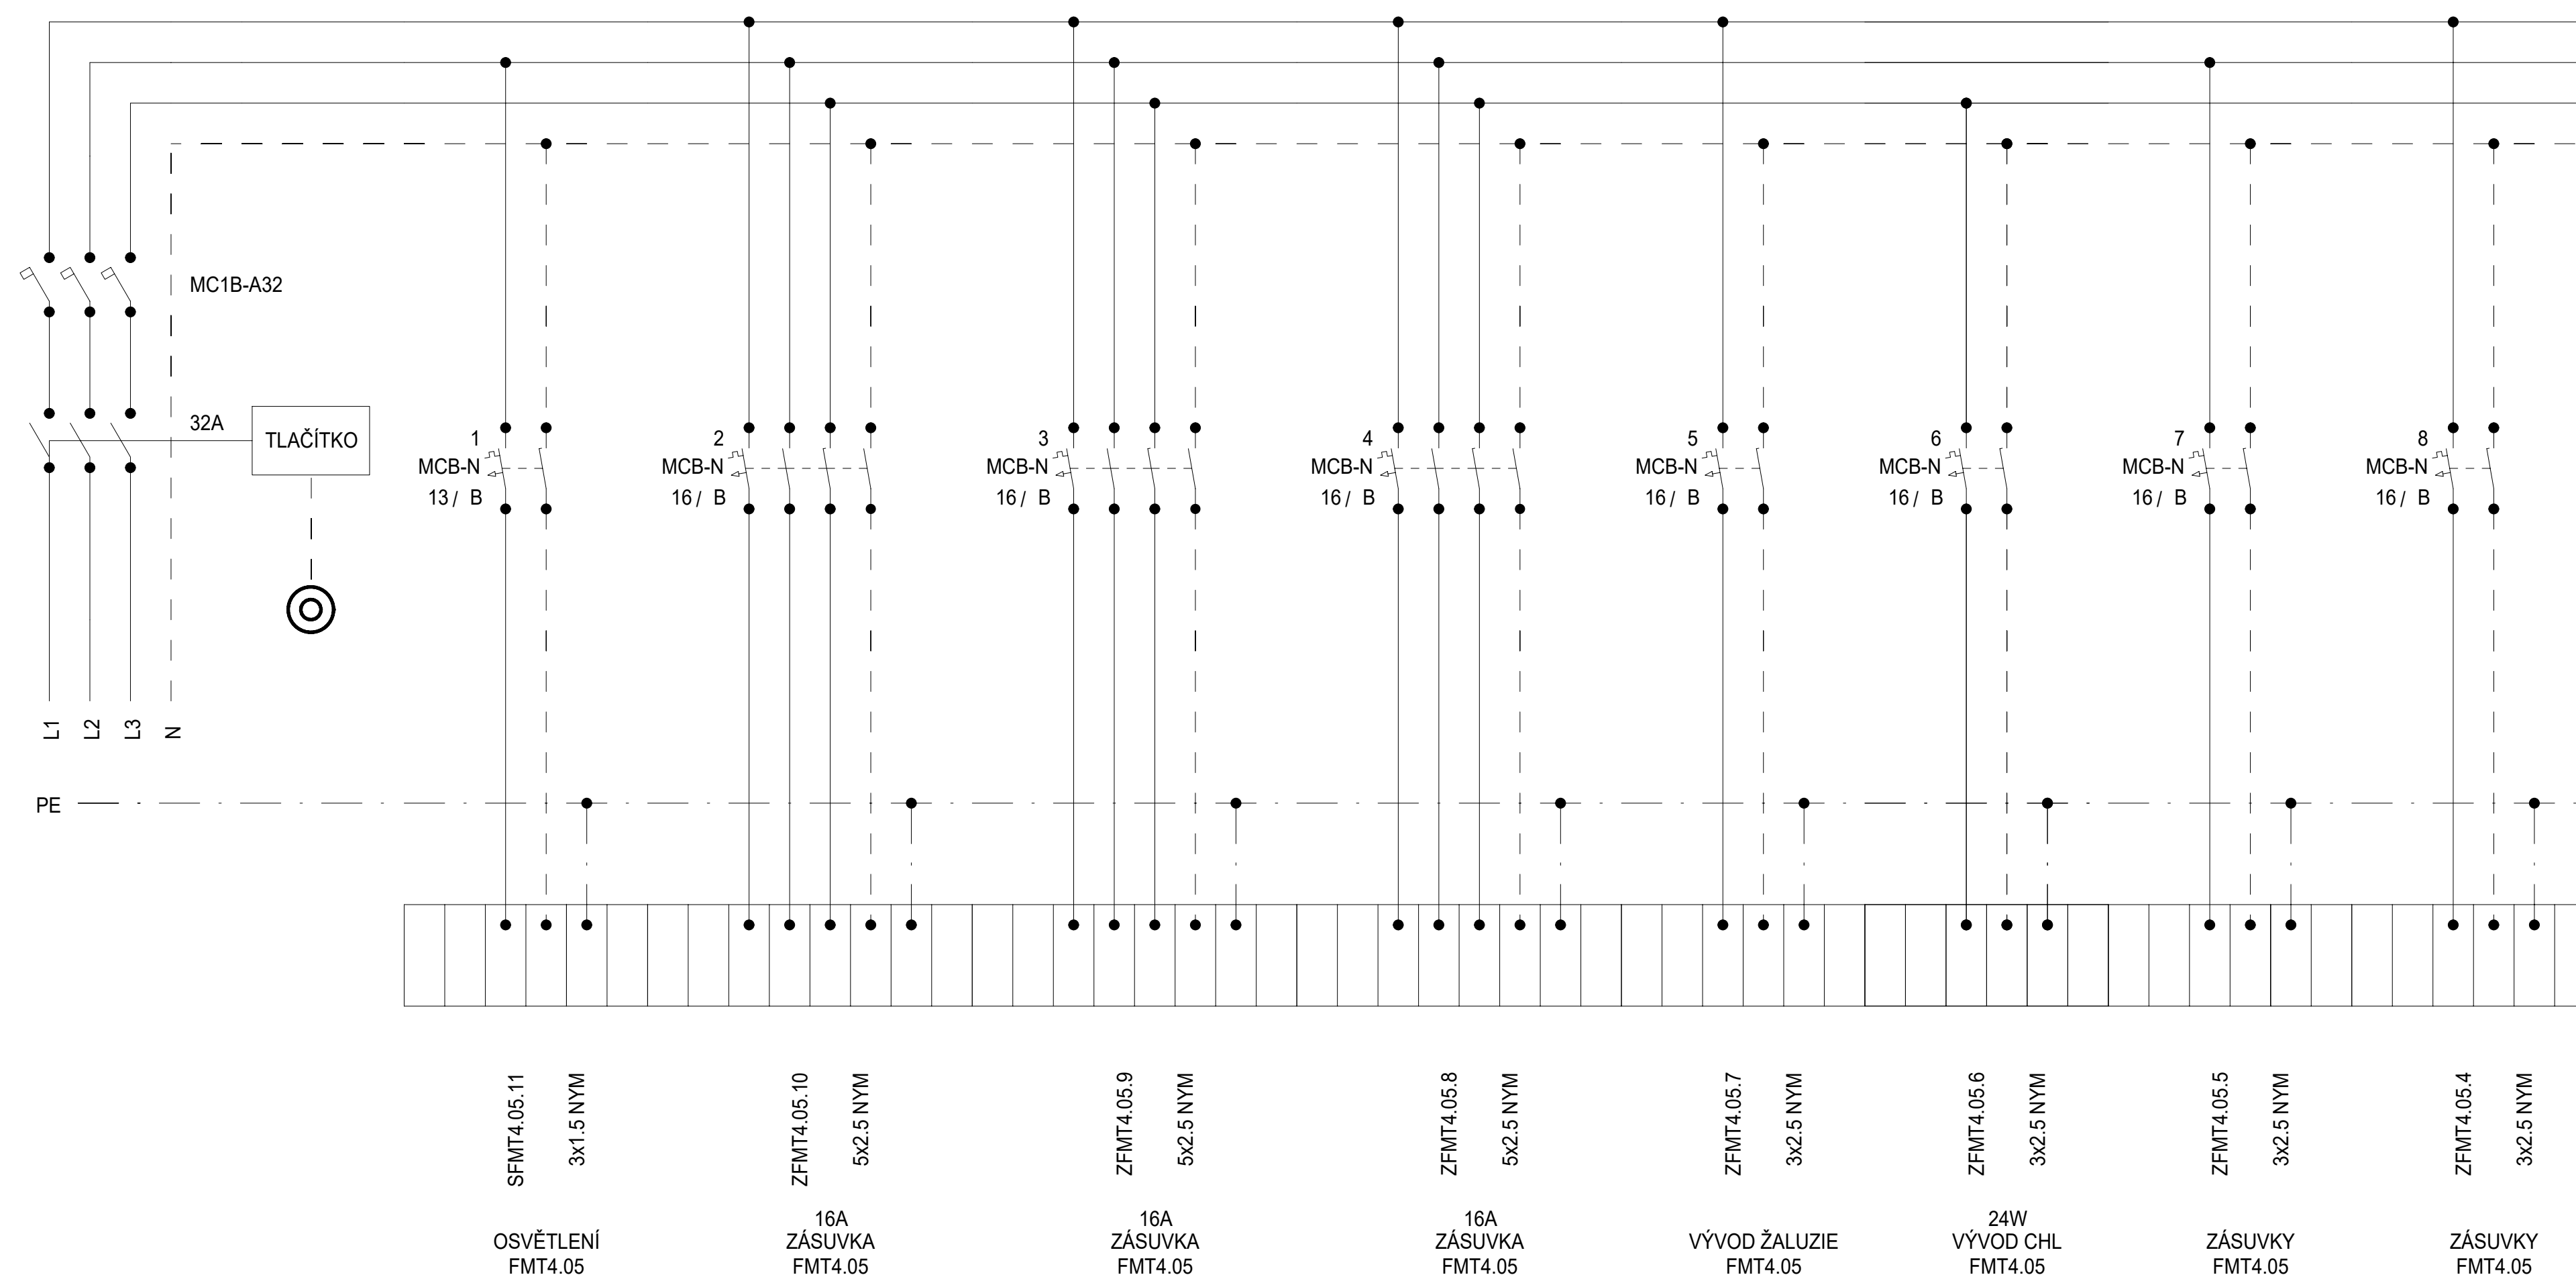

Schéma

| DATUM | STUPEŇ | PD | NÁZEV PROJEKTU | ČÍSLO VÝKRESU |
|---------|--------|--|---|---------------|
| 08/2025 | DPS | D1.4.7. SILNOPROUDÁ ELEKTROTECHNIKA | Stavební úpravy budovy "N" (CEETe II) v areálu VŠB-TUO | D.1.2.5.3.02. |
| | | | | |
| | | | | STRANA: 1/ |

Rozvaděč: R4.1FMT4.05
3x230 V/TH-S
50Hz

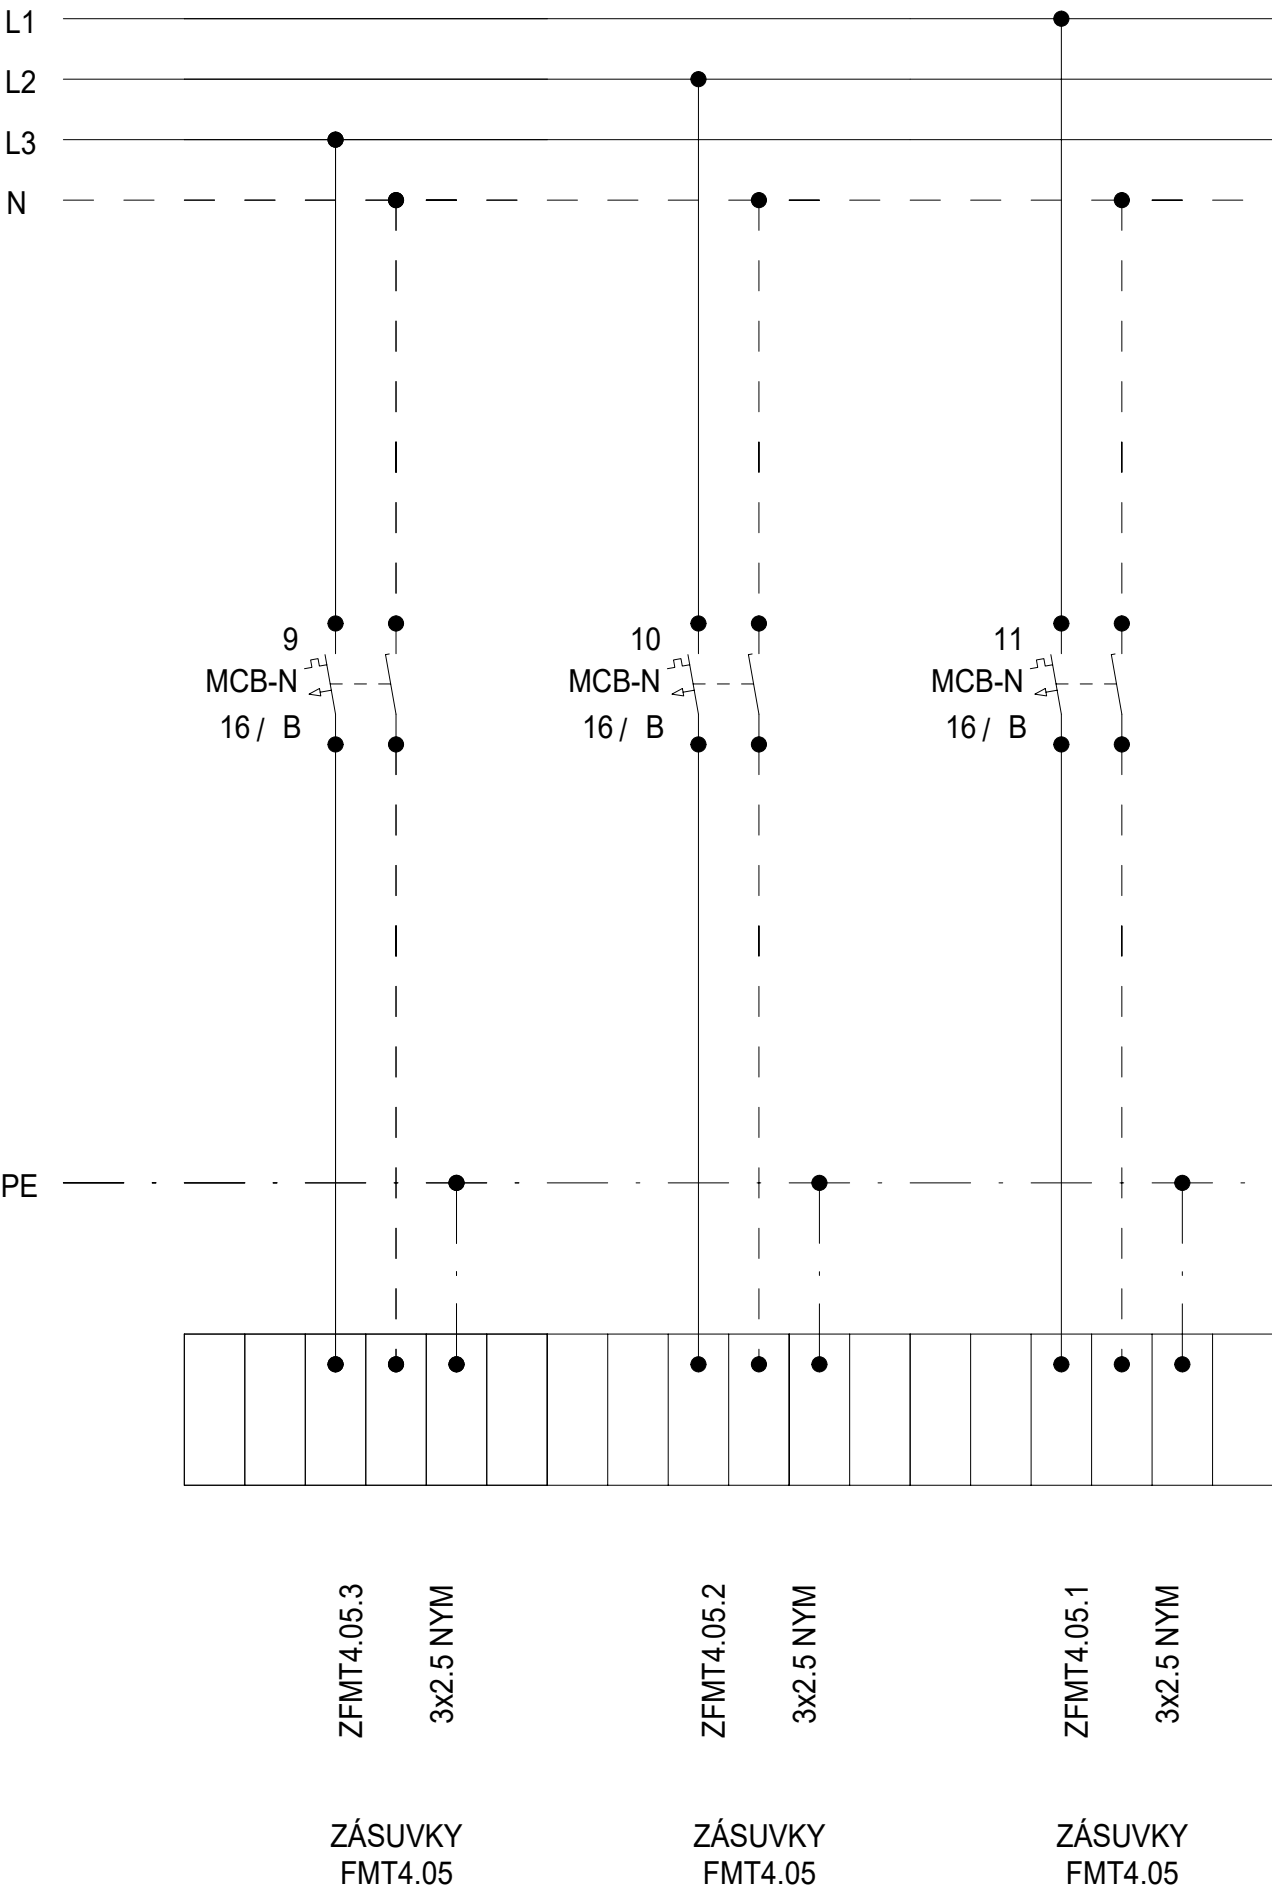


Schéma

| DATUM | STUPEŇ | PD | NÁZEV PROJEKTU | ČÍSLO VÝKRESU |
|---------|--------|--|---|---------------|
| 08/2025 | DPS | D1.4.7. SILNOPROUDÁ ELEKTROTECHNIKA | Stavební úpravy budovy "N" (CEETe II) v areálu VŠB-TUO | D.1.2.5.3.02. |
| | | | | |
| | | | | |
| STRANA: | | | | 2/2 |


Rozvaděč:

R4.1FMT4.06
3x230 V/TH-S
50Hz

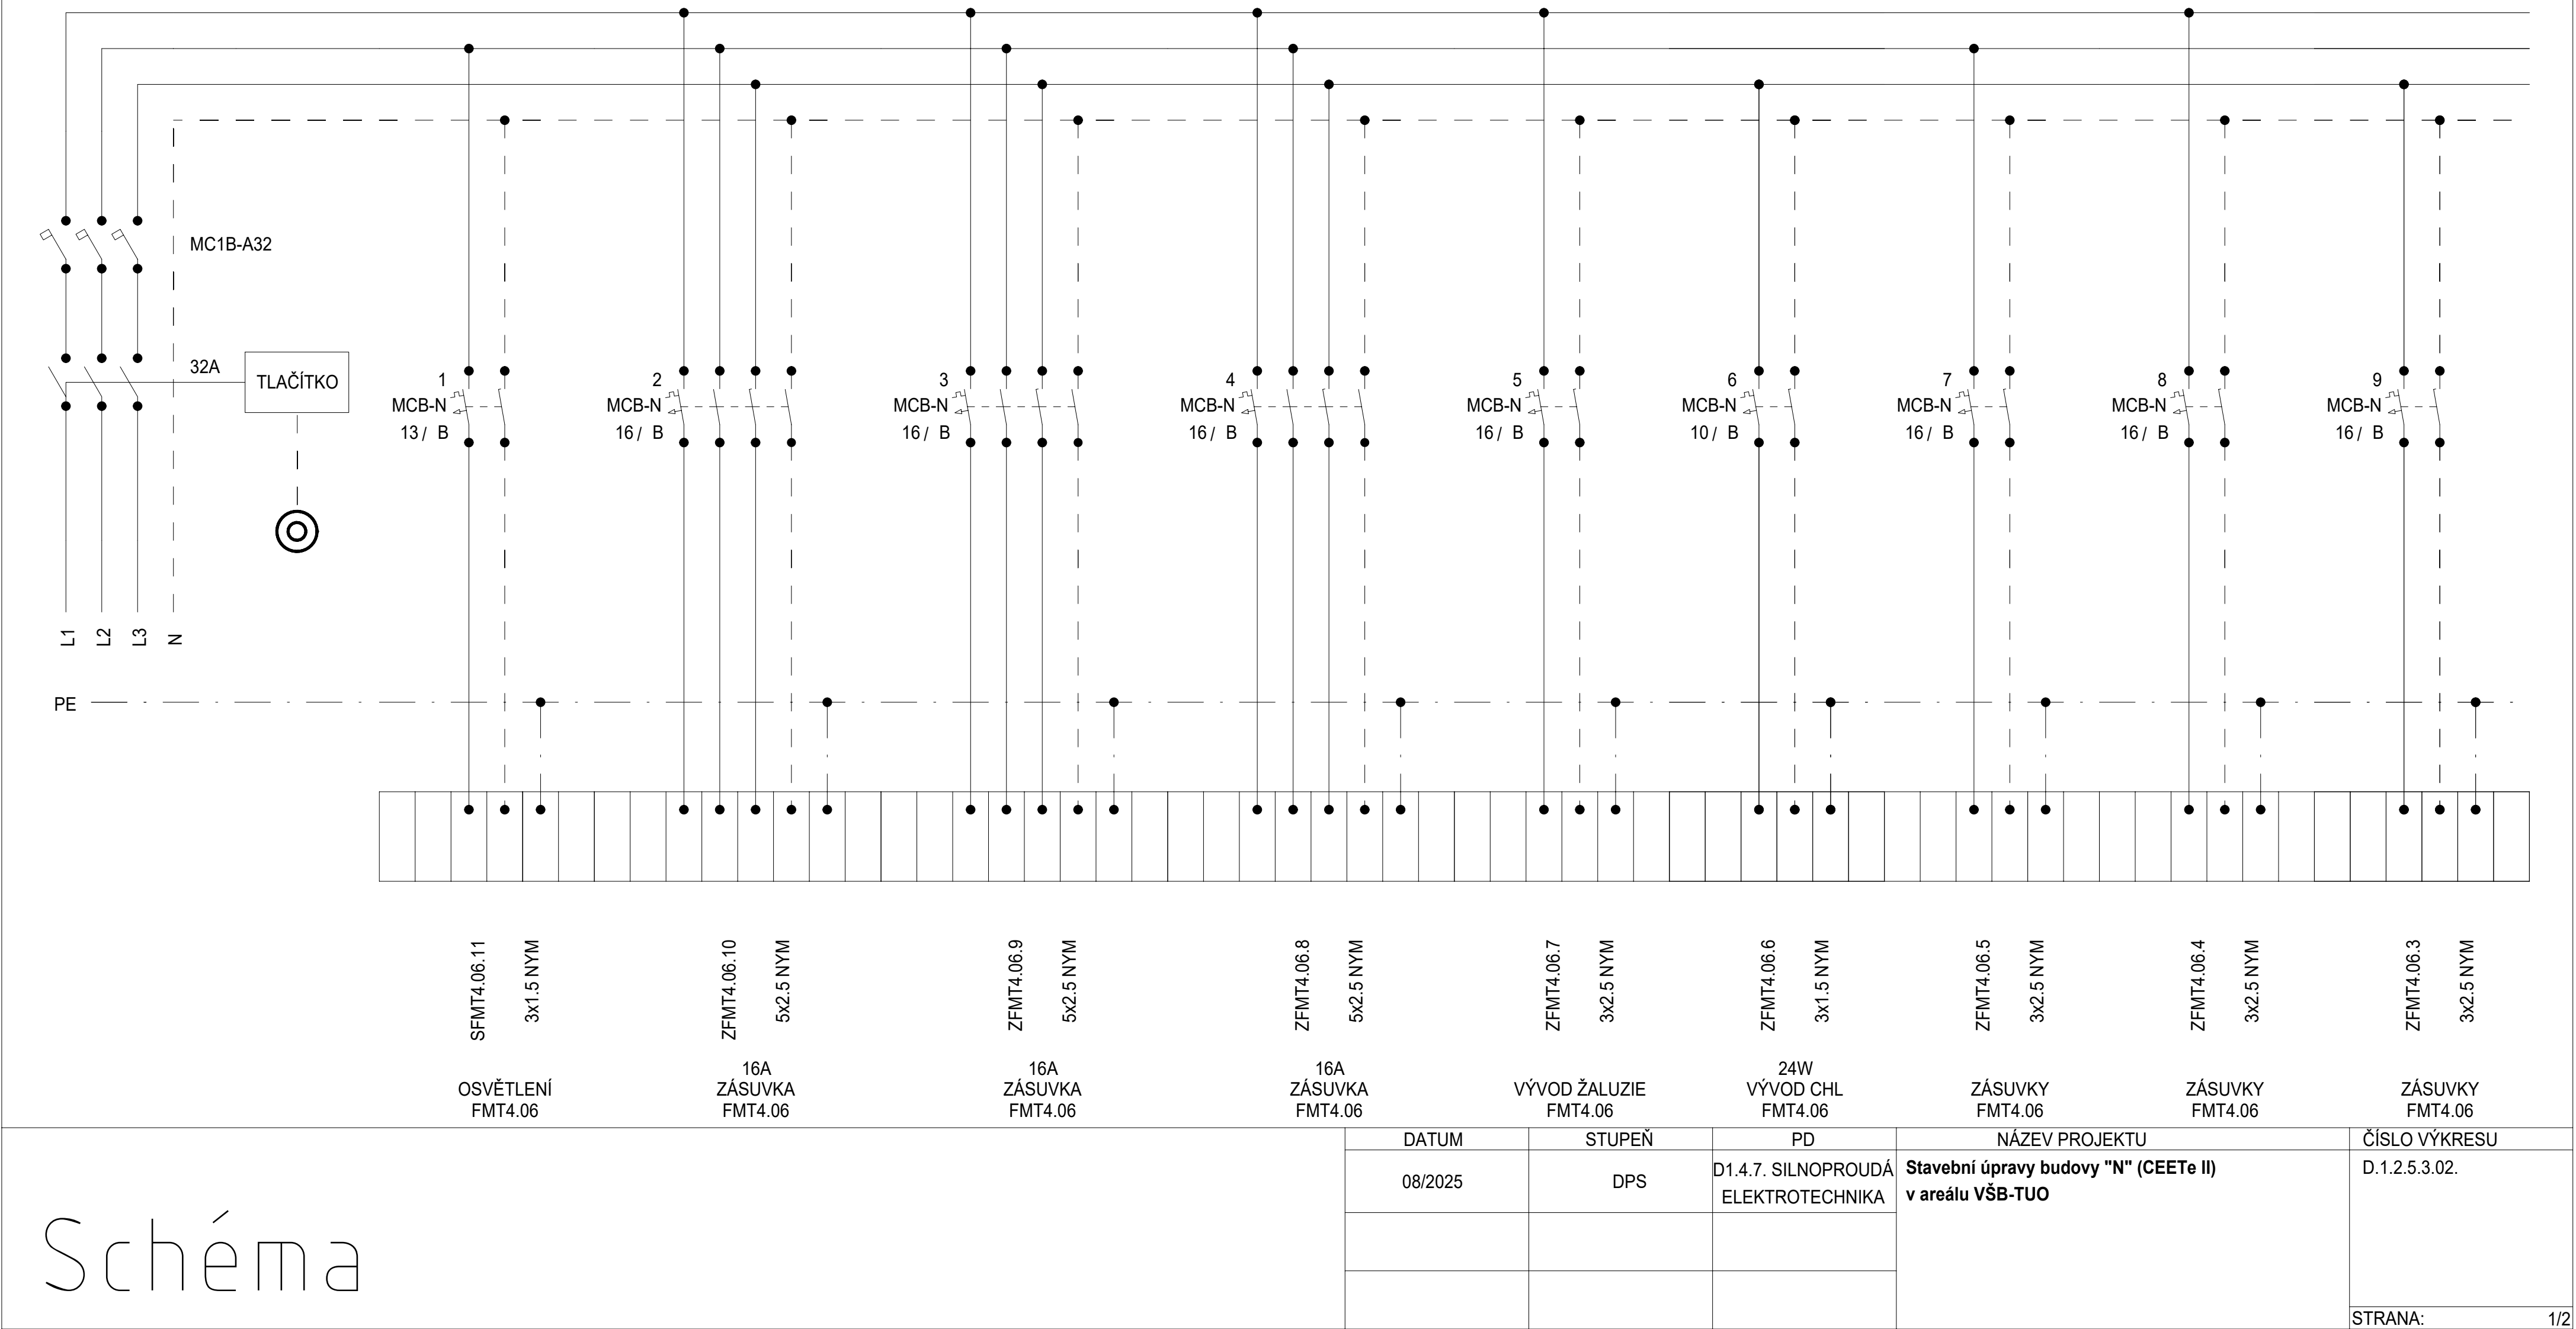

Rozvaděč:


R4.1FMT4.06
3x230 V/TH-S
50Hz

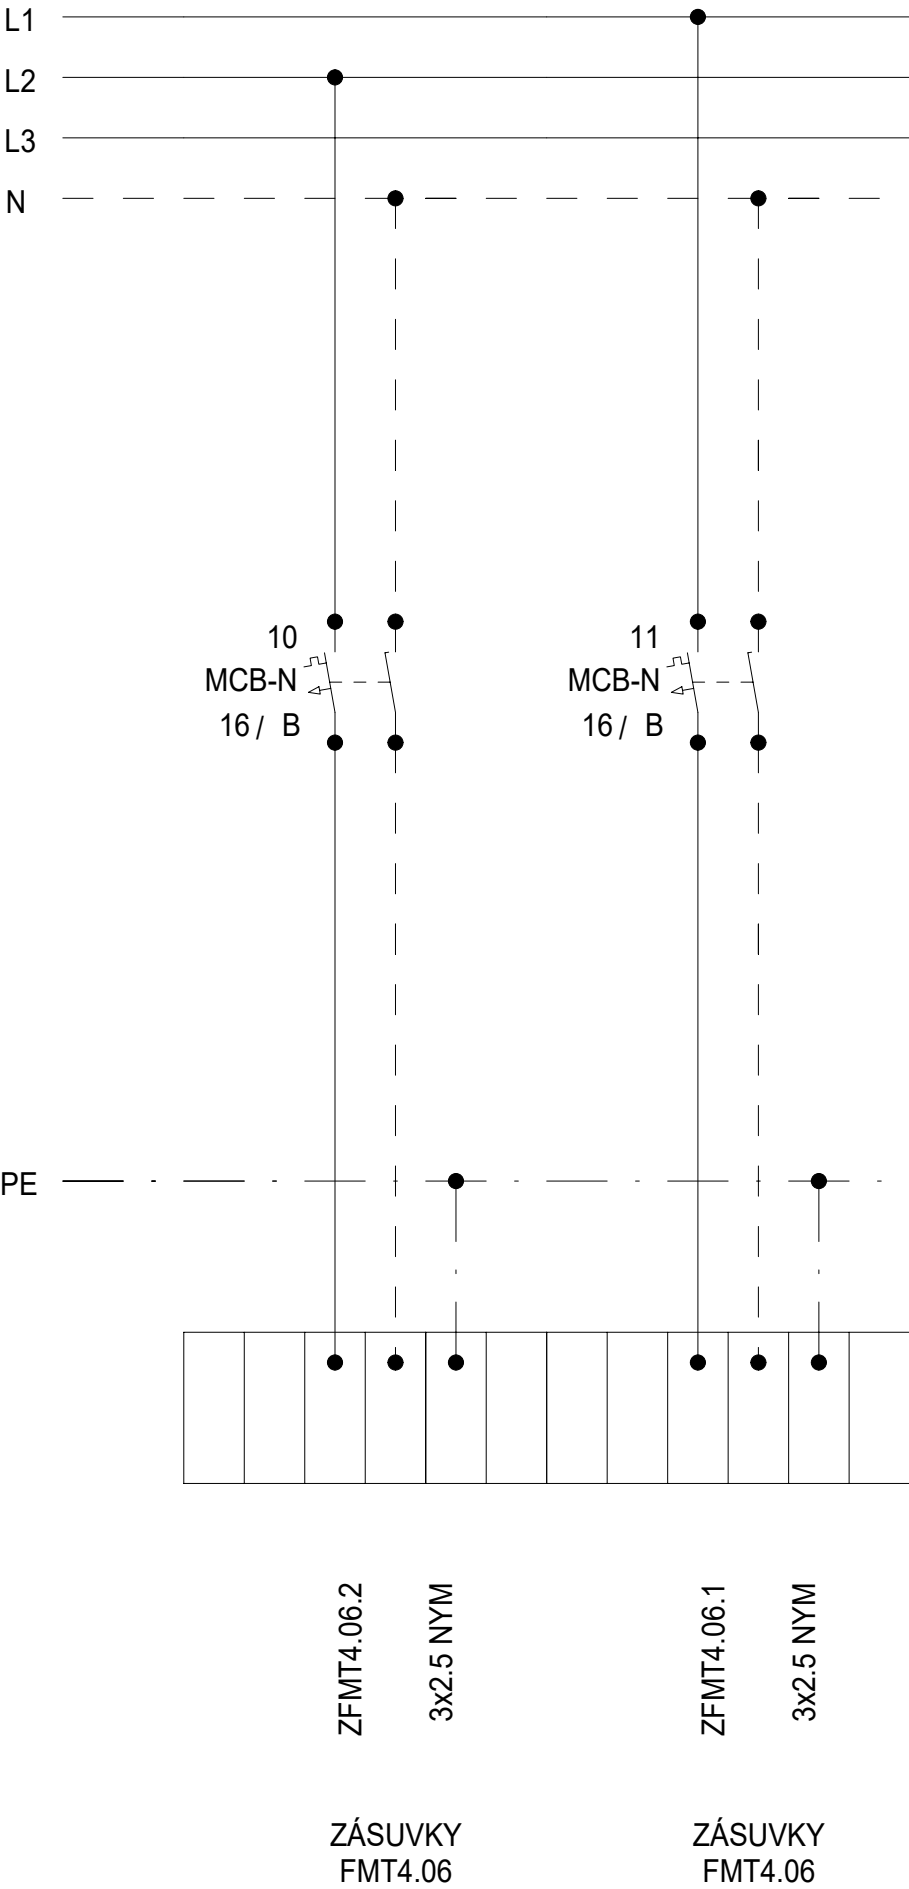

Schéma

| DATUM | STUPEŇ | PD | NÁZEV PROJEKTU | ČÍSLO VÝKRESU |
|---------|--------|--|---|---------------|
| 08/2025 | DPS | D1.4.7. SILNOPROUDÁ ELEKTROTECHNIKA | Stavební úpravy budovy "N" (CEETe II) v areálu VŠB-TUO | D.1.2.5.3.02. |
| | | | | |
| | | | | |
| STRANA: | | | | 2/2 |


Rozvaděč: R4.1FMT4.07
3x230 V/TH-S
50Hz

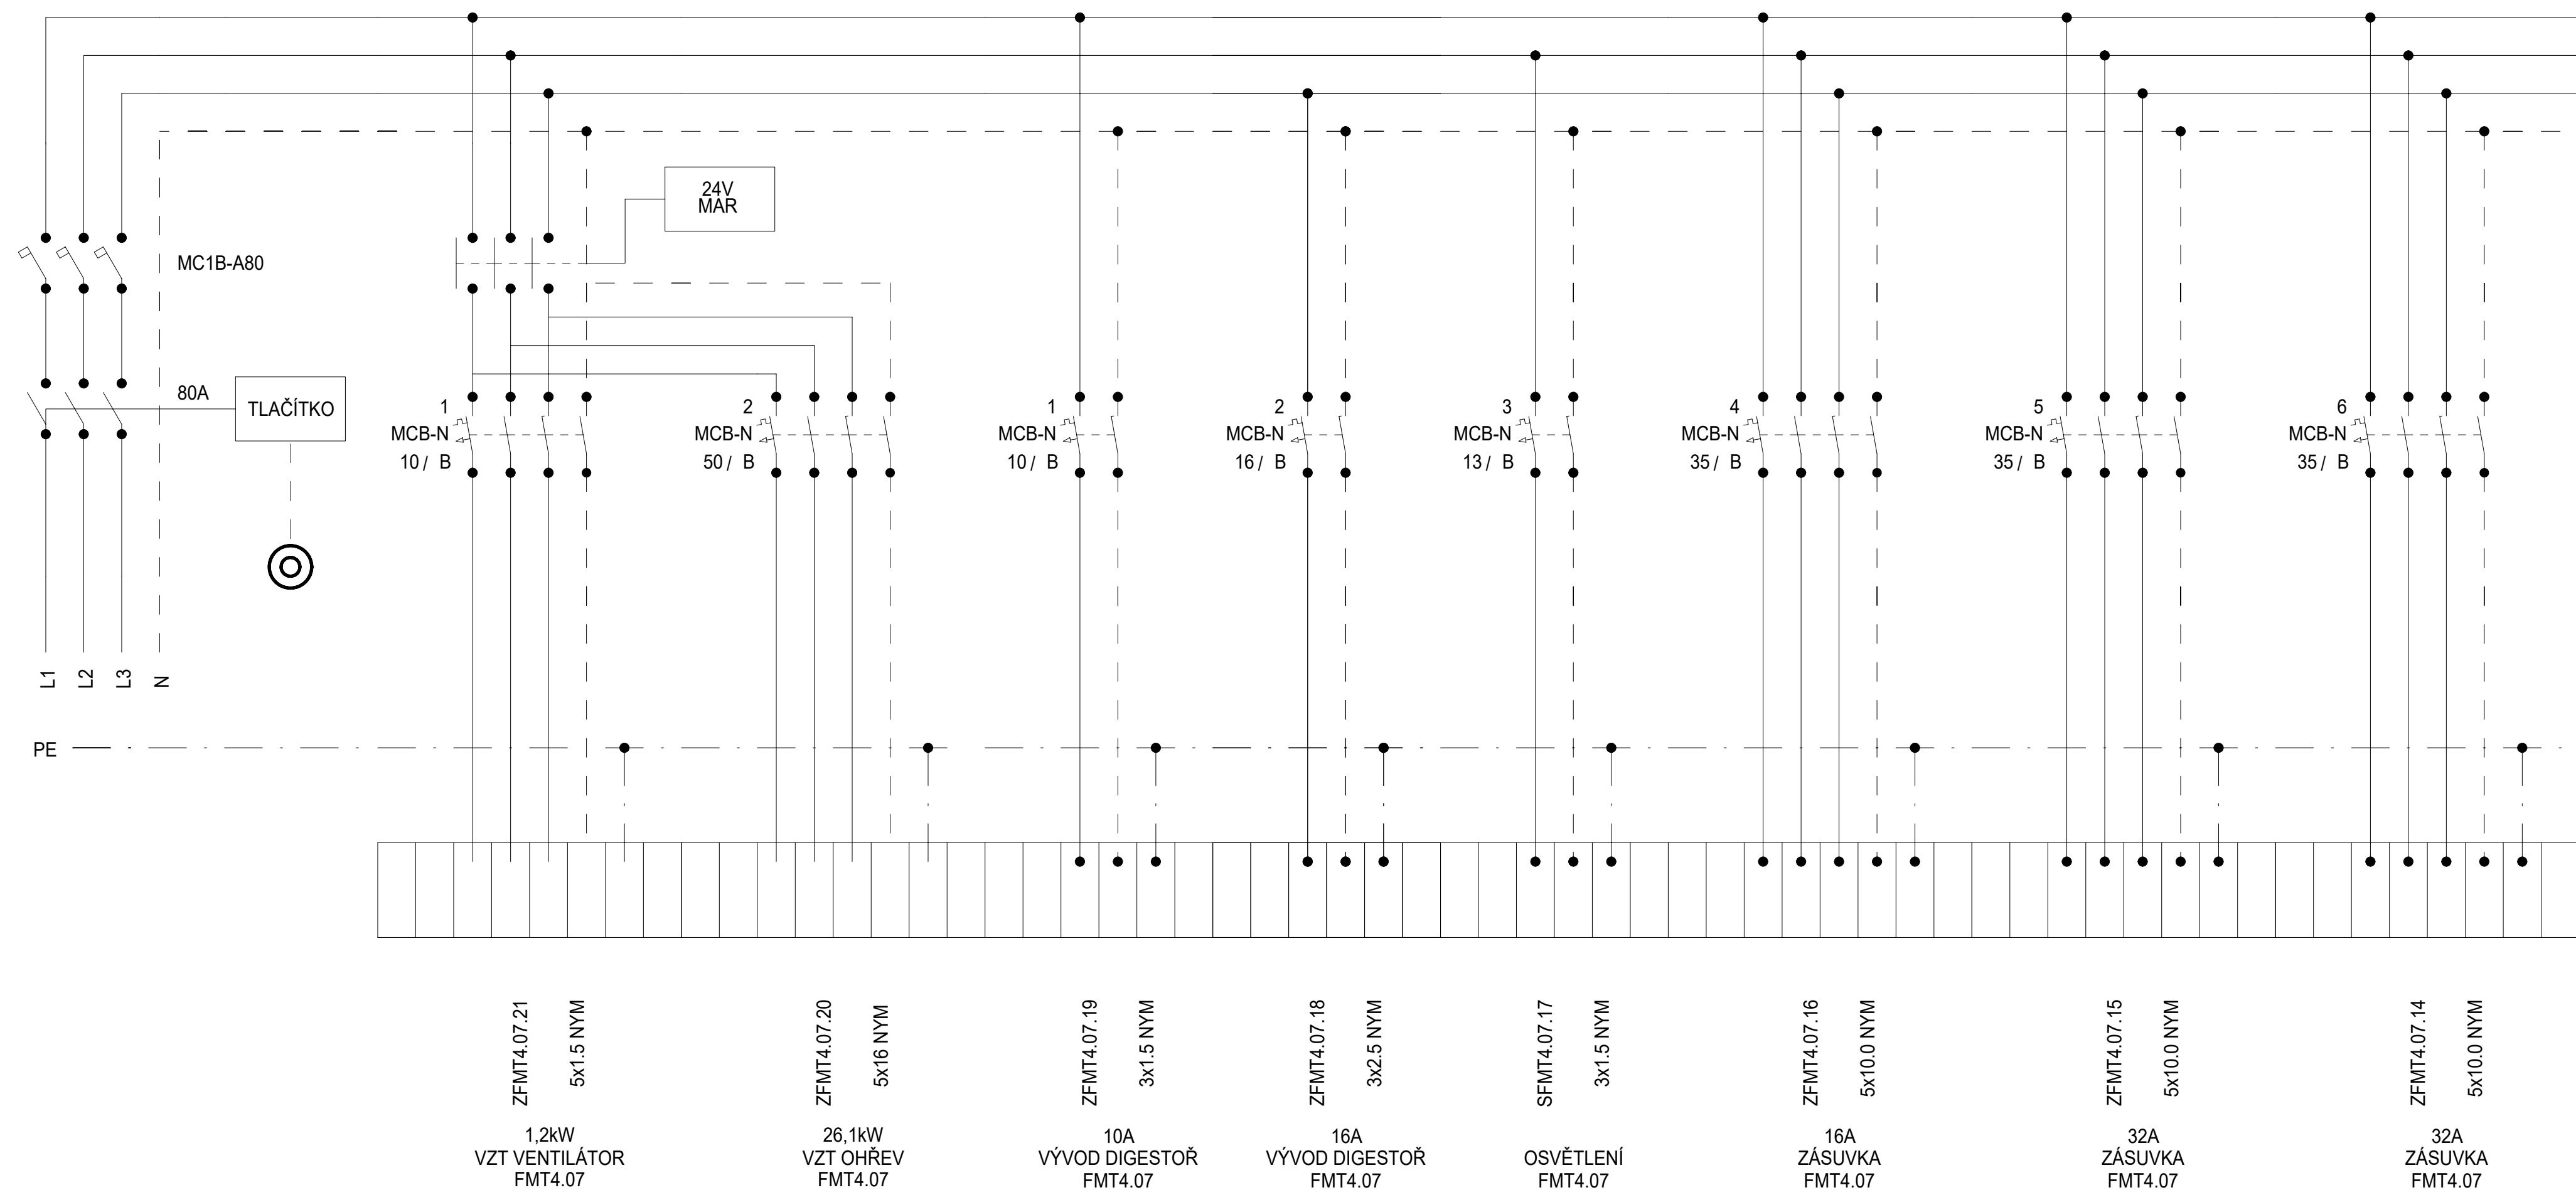

Schéma

| DATUM | STUPĚŇ | PD | NÁZEV PROJEKTU | ČÍSLO VÝKRESU |
|---------|--------|--|---|---------------|
| 08/2025 | DPS | D1.4.7. SILNOPROUDÁ ELEKTROTECHNIKA | Stavební úpravy budovy "N" (CEETe II) v areálu VŠB-TUO | D.1.2.5.3.02. |
| | | | | |
| | | | | STRANA: 1/2 |


Rozvaděč: R4.1FMT4.07
3x230 V/TH-S
50Hz

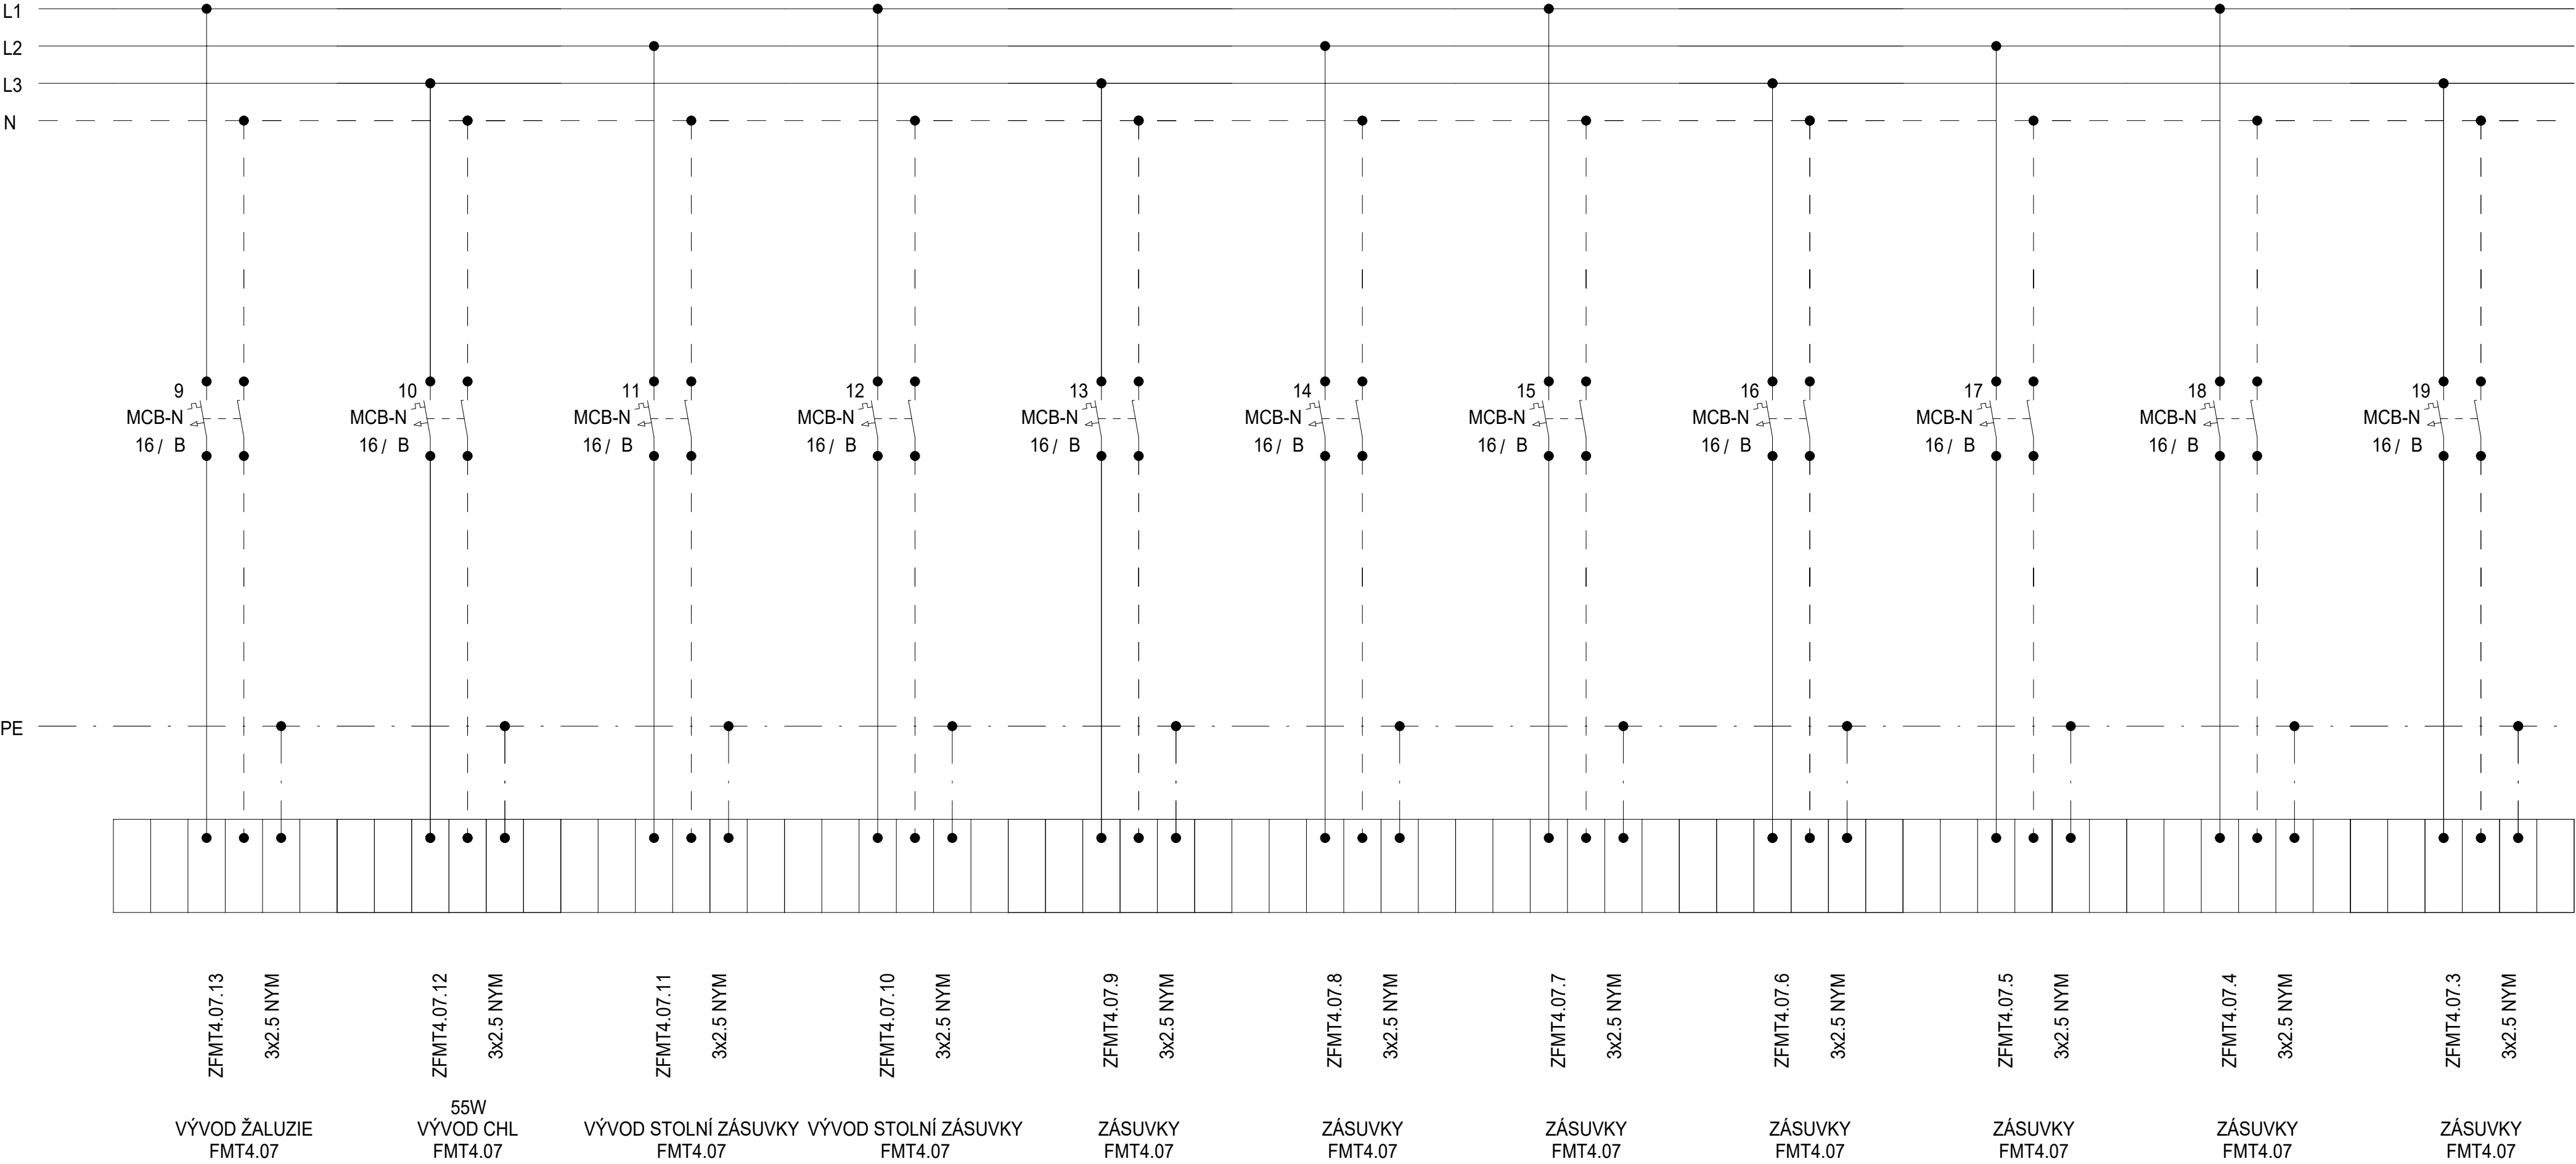

Schéma

| DATUM | STUPEŇ | PD | NÁZEV PROJEKTU | ČÍSLO VÝKRESU |
|---------|--------|-------------------------------------|--|---------------|
| 08/2025 | DPS | D1.4.7. SILNOPROUDÁ ELEKTROTECHNIKA | Stavební úpravy budovy "N" (CEETe II) v areálu VŠB-TUO | D.1.2.5.3.02. |
| | | | | |
| | | | | |
| STRANA: | | | | 2/3 |


Rozvaděč: R4.1FMT4.07
3x230 V/TH-S
50Hz

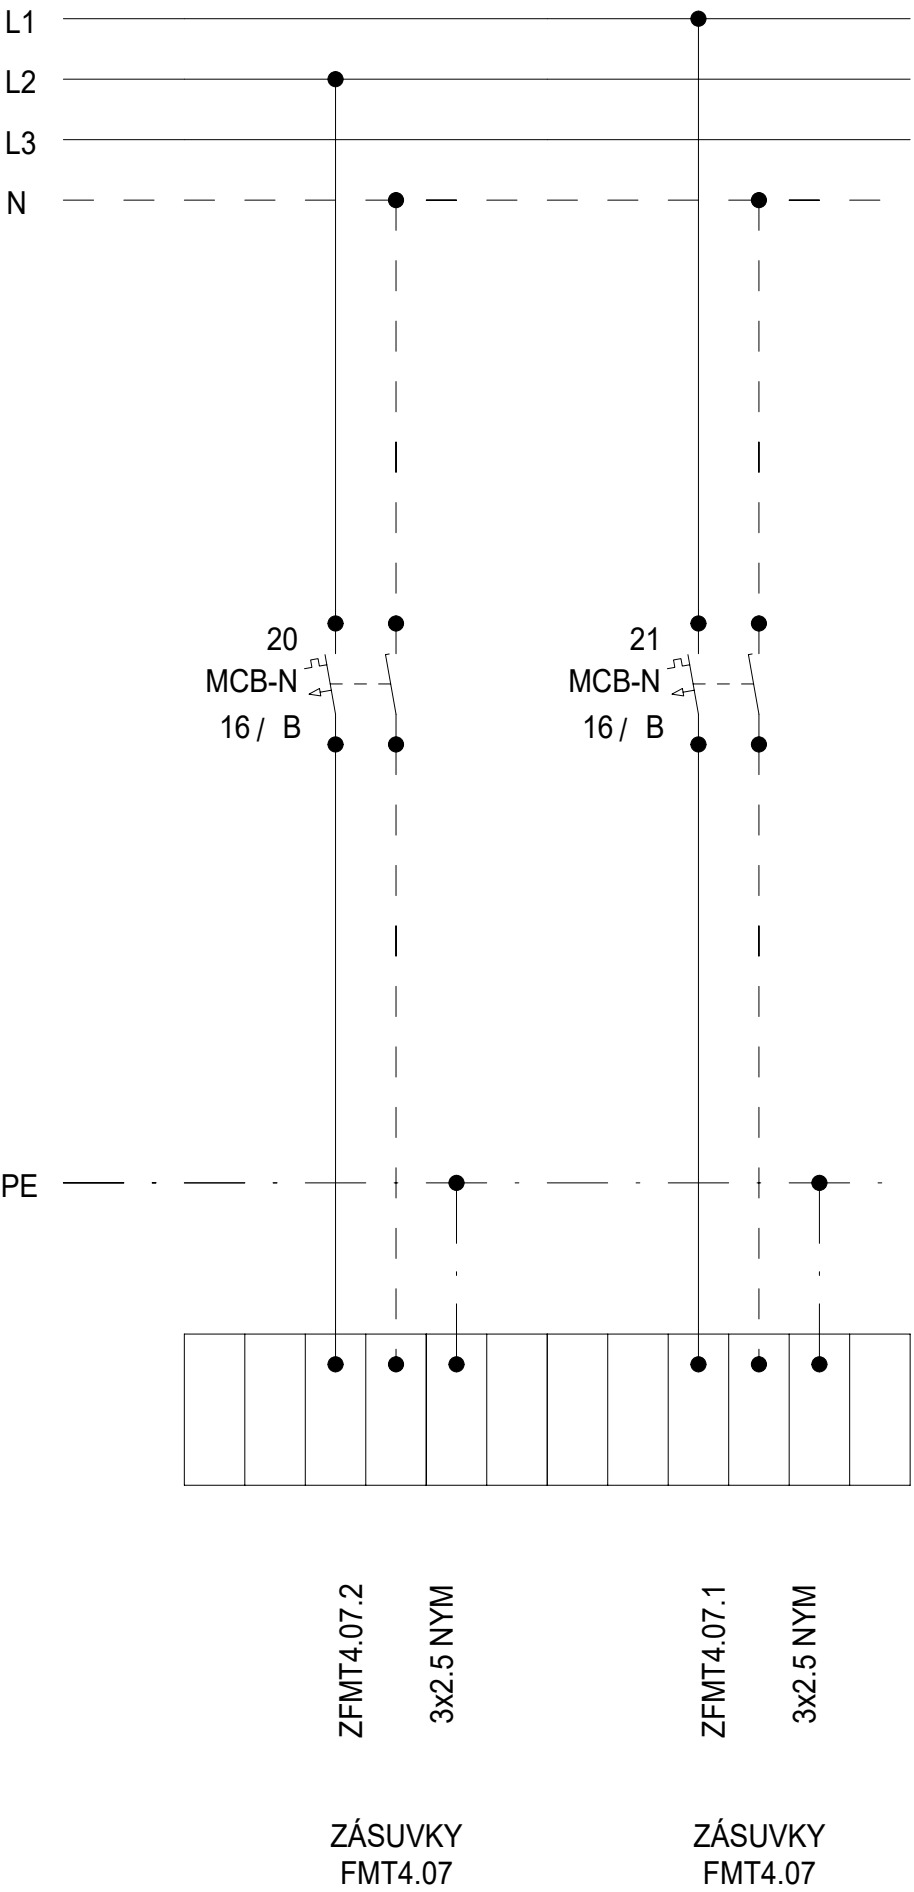

Schéma


| DATUM | STUPEŇ | PD | NÁZEV PROJEKTU | ČÍSLO VÝKRESU |
|---------|--------|--|---|---------------|
| 08/2025 | DPS | D1.4.7. SILNOPROUDÁ ELEKTROTECHNIKA | Stavební úpravy budovy "N" (CEETe II) v areálu VŠB-TUO | D.1.2.5.3.02. |
| | | | | |
| | | | | |
| STRANA: | | | | 3/3 |

Rozvaděč: R4.1FMT4.08
3x230 V/TH-S
50Hz

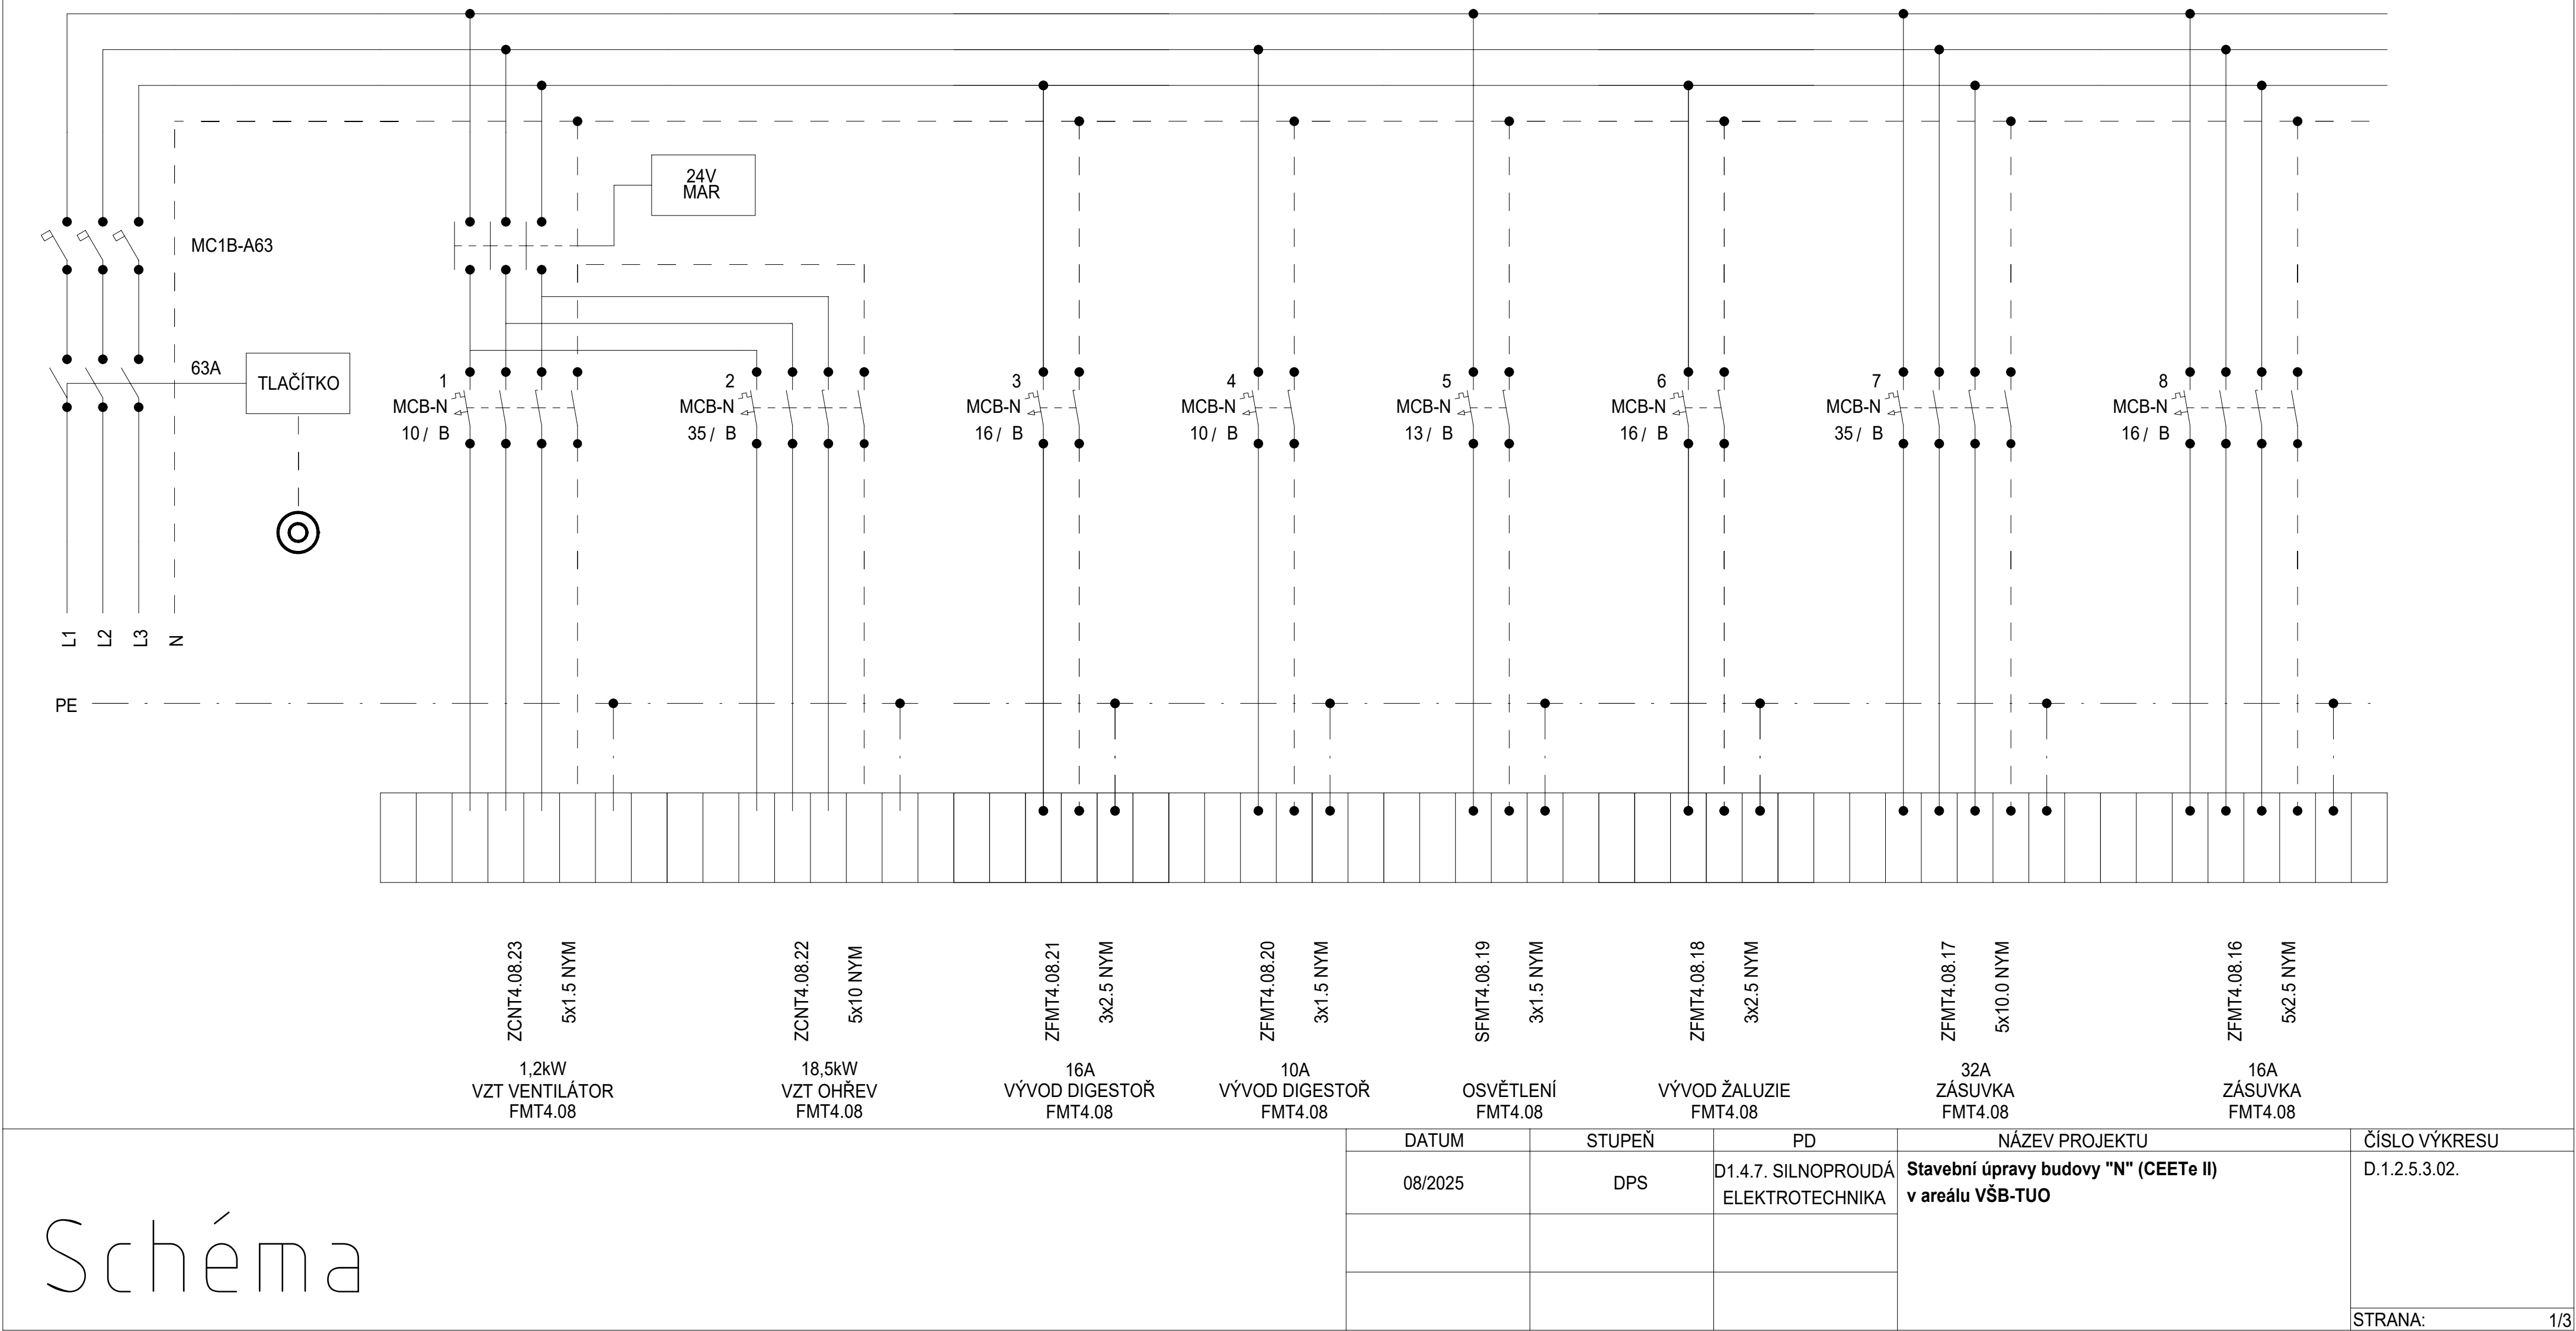

Schéma


Rozvaděč: R4.1FMT4.08
3x230 V/TH-S
50Hz

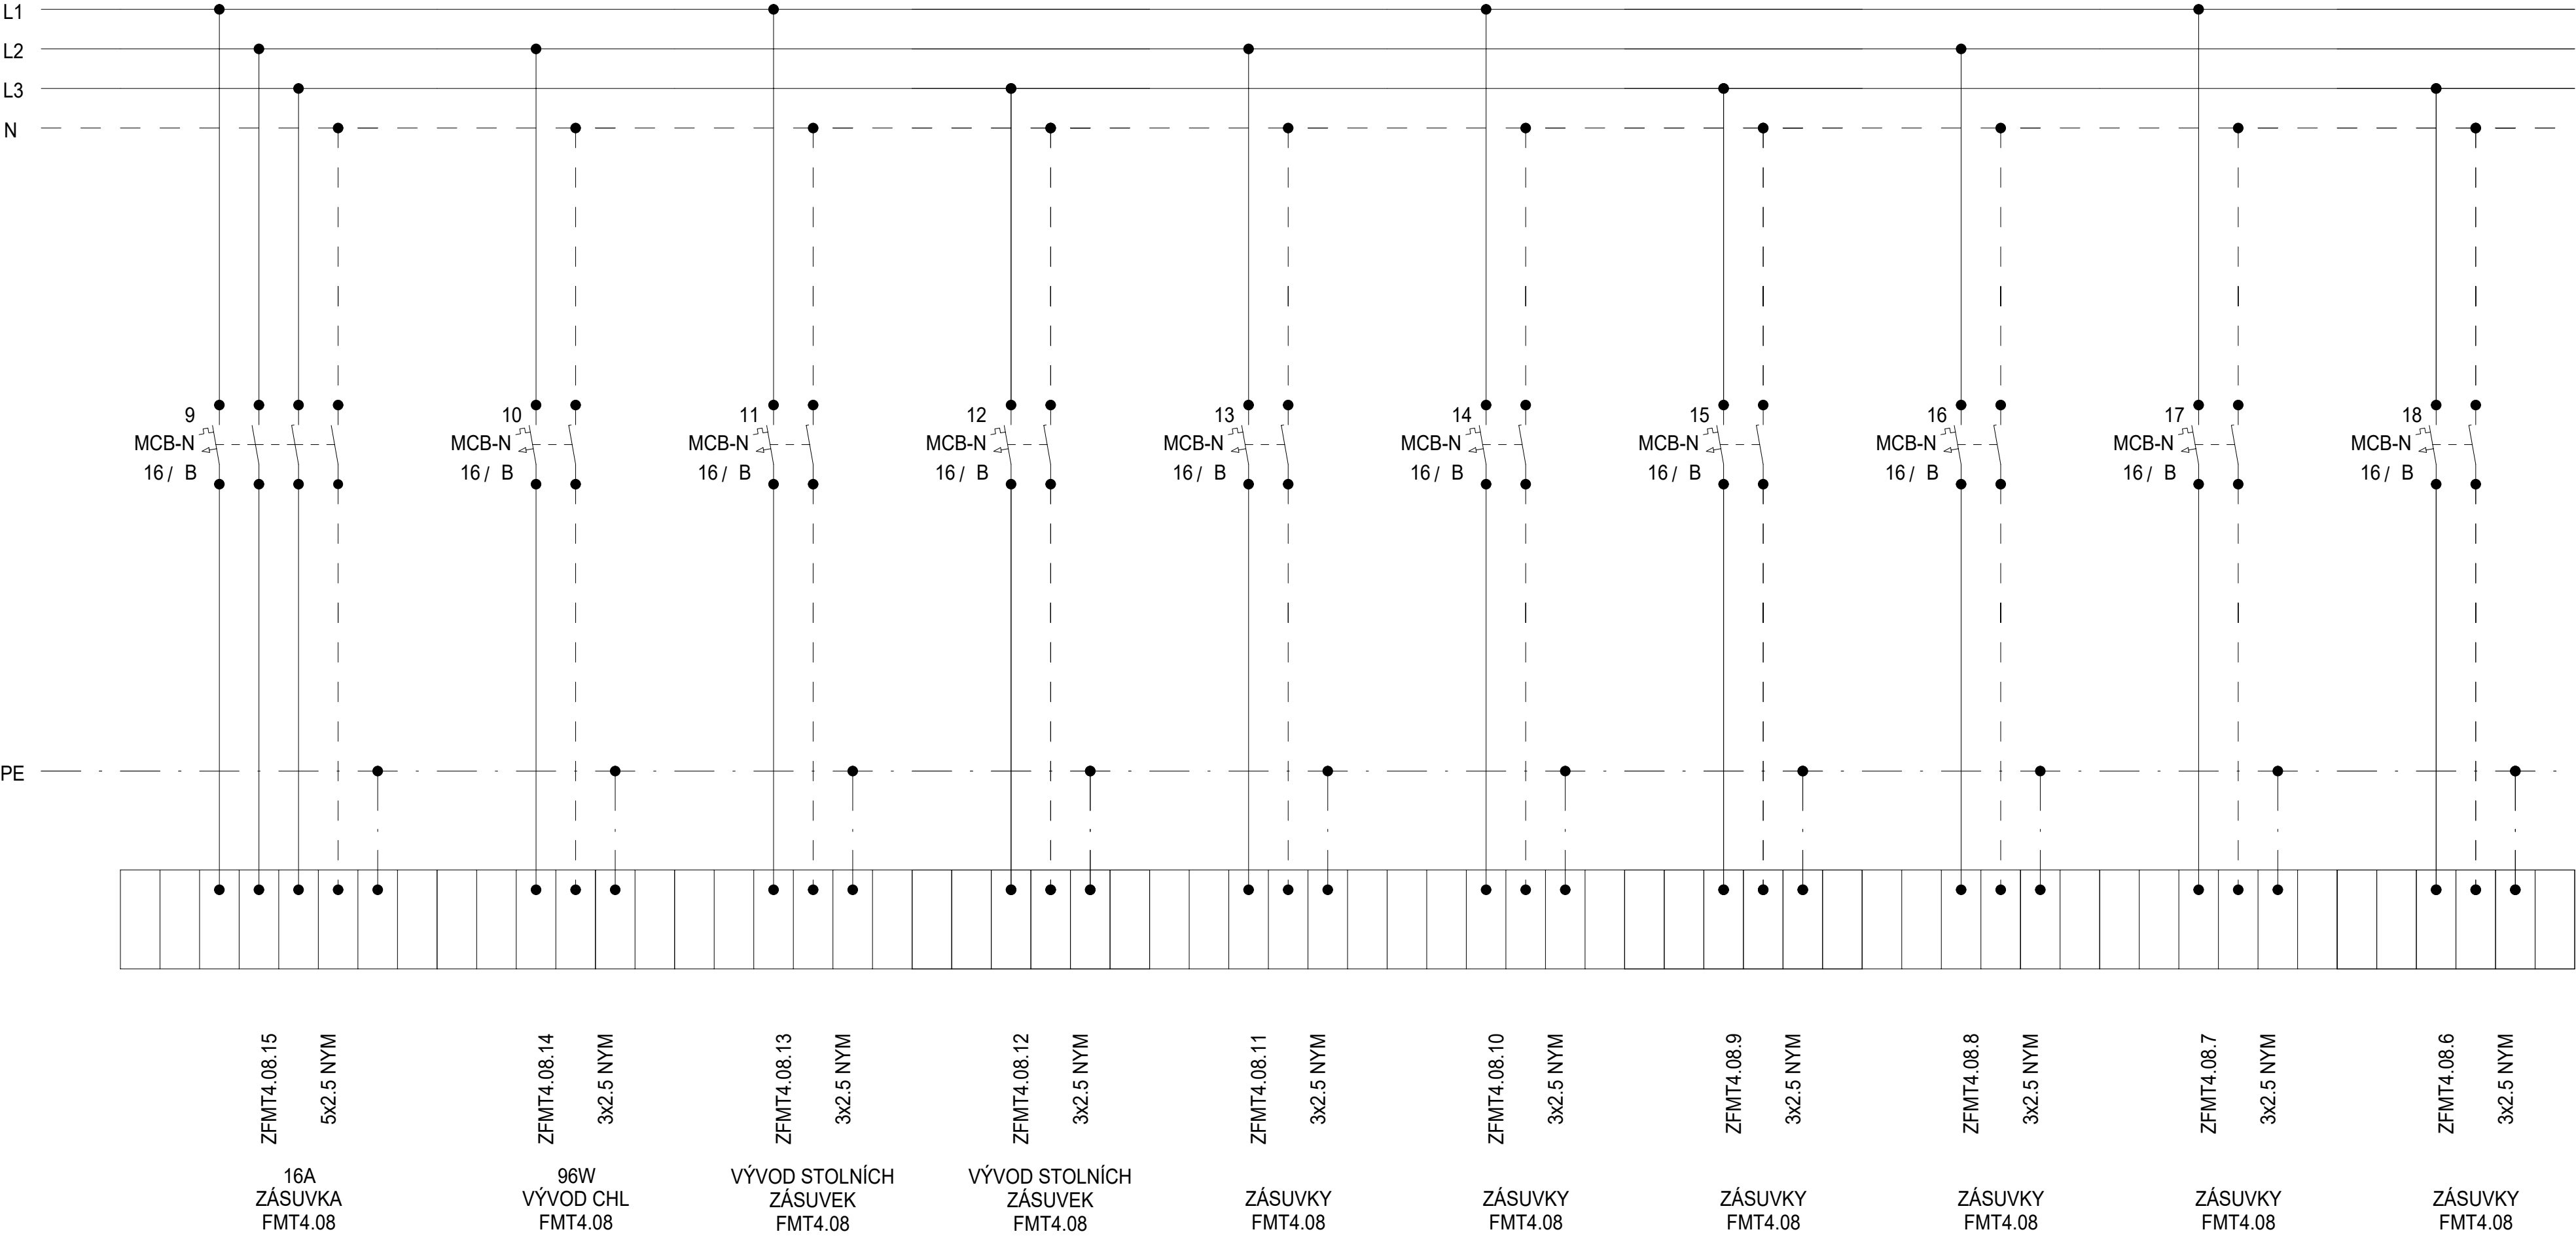

Schéma

| | | | | |
|---------|--------|-------------------------------------|--|---------------|
| DATUM | STUPEŇ | PD | NÁZEV PROJEKTU | ČÍSLO VÝKRESU |
| 08/2025 | DPS | D1.4.7. SILNOPROUDÁ ELEKTROTECHNIKA | Stavební úpravy budovy "N" (CEETe II) v areálu VŠB-TUO | D.1.2.5.3.02. |
| | | | | |
| | | | | |
| STRANA: | | | | 2/3 |


Rozvaděč: R4.1FMT4.08
3x230 V/TH-S
50Hz

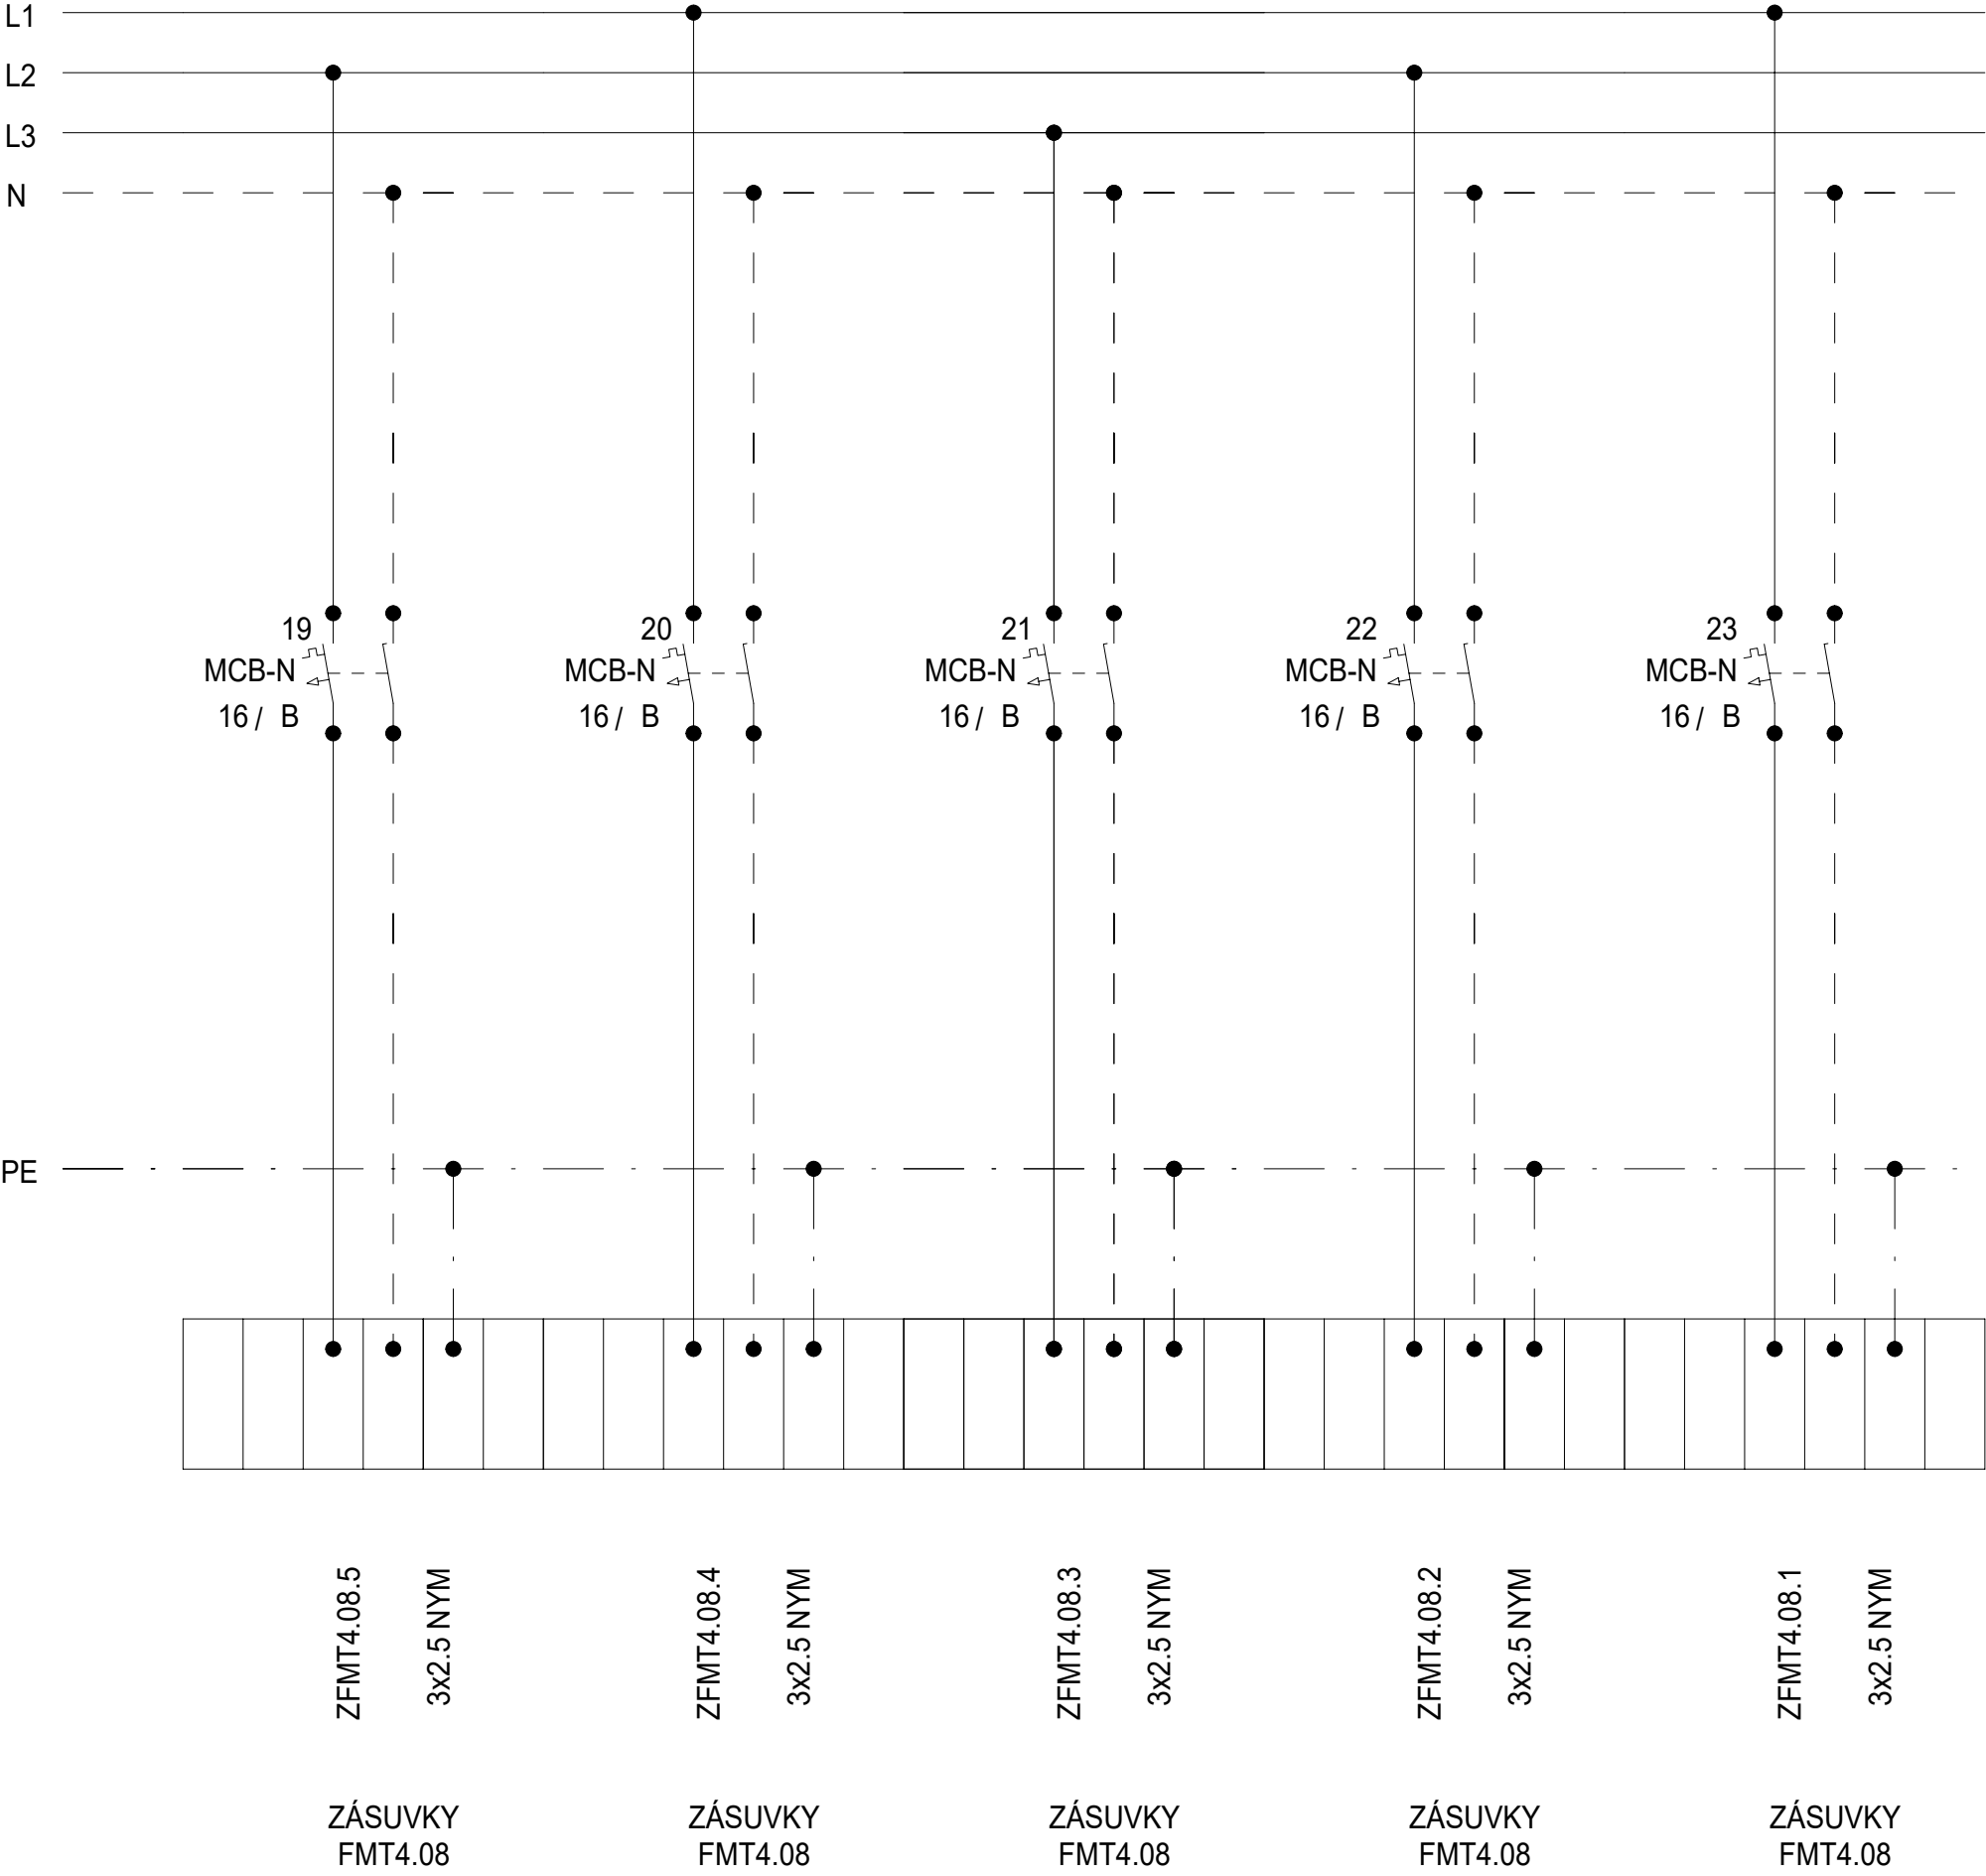

Schéma


| DATUM | STUPEŇ | PD | NÁZEV PROJEKTU | ČÍSLO VÝKRESU |
|---------|--------|-------------------------------------|--|---------------|
| 08/2025 | DPS | D1.4.7. SILNOPROUDÁ ELEKTROTECHNIKA | Stavební úpravy budovy "N" (CEETe II) v areálu VŠB-TUO | D.1.2.5.3.02. |
| | | | | |
| | | | | |
| STRANA: | | | | 3/3 |

Rozvaděč: R4.1FMT4.09
3x230V/TH-S
50Hz

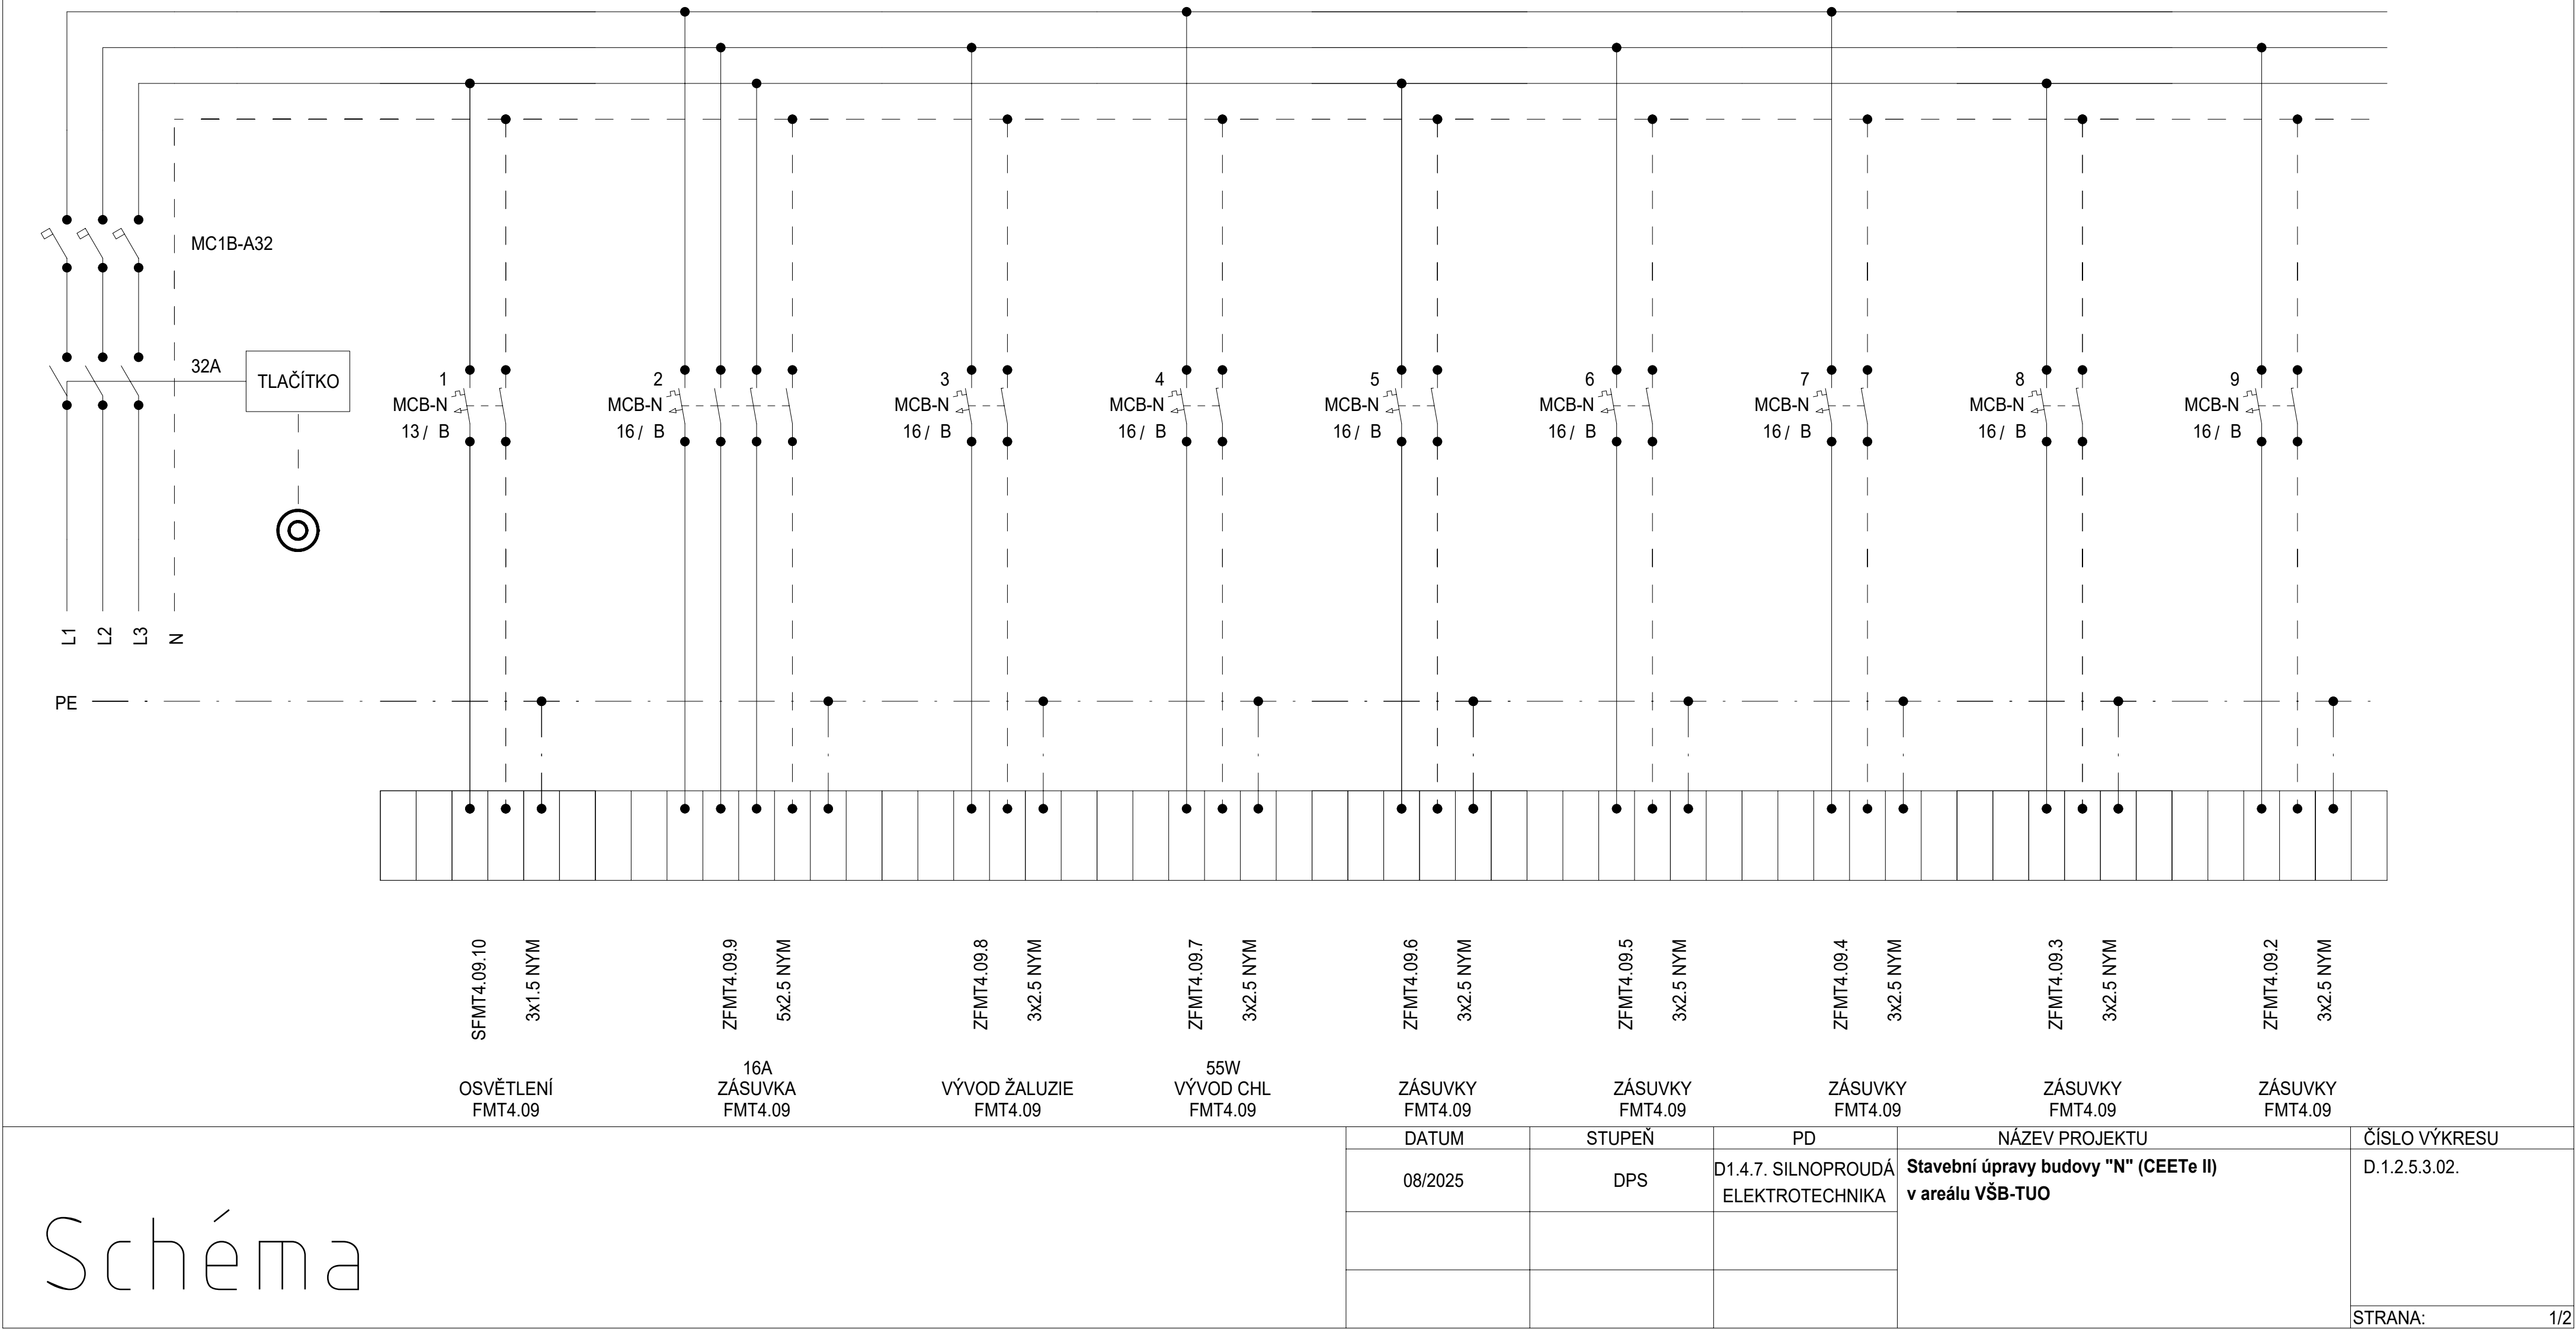

Rozvaděč:


R4.1FMT4.09
3x230 V/TH-S
50Hz

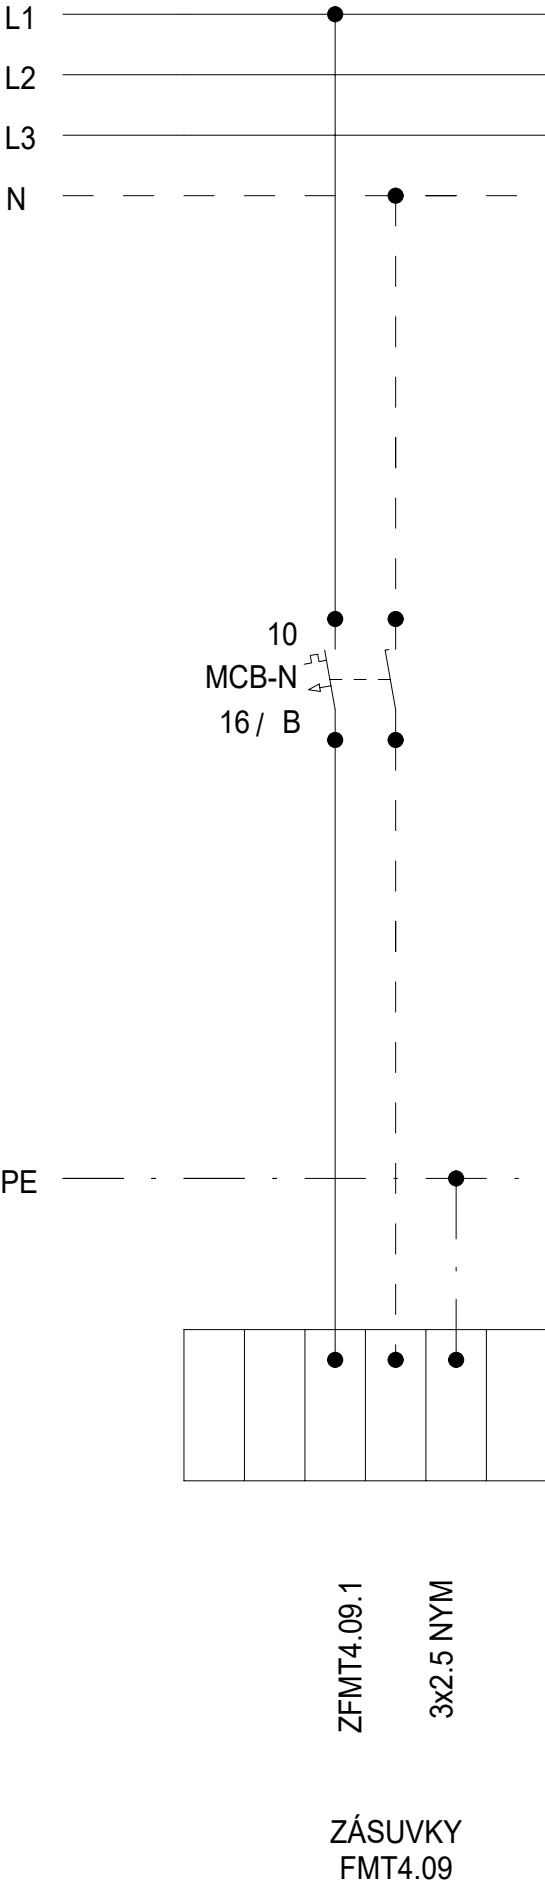

Schéma


| DATUM | STUPEŇ | PD | NÁZEV PROJEKTU | ČÍSLO VÝKRESU |
|---------|--------|--|---|---------------|
| 08/2025 | DPS | D1.4.7. SILNOPROUDÁ ELEKTROTECHNIKA | Stavební úpravy budovy "N" (CEETe II) v areálu VŠB-TUO | D.1.2.5.3.02. |
| | | | | |
| | | | | |
| STRANA: | | | | 2/2 |

Rozvaděč: R4.1FMT4.10
3x230 V/TH-S
50Hz

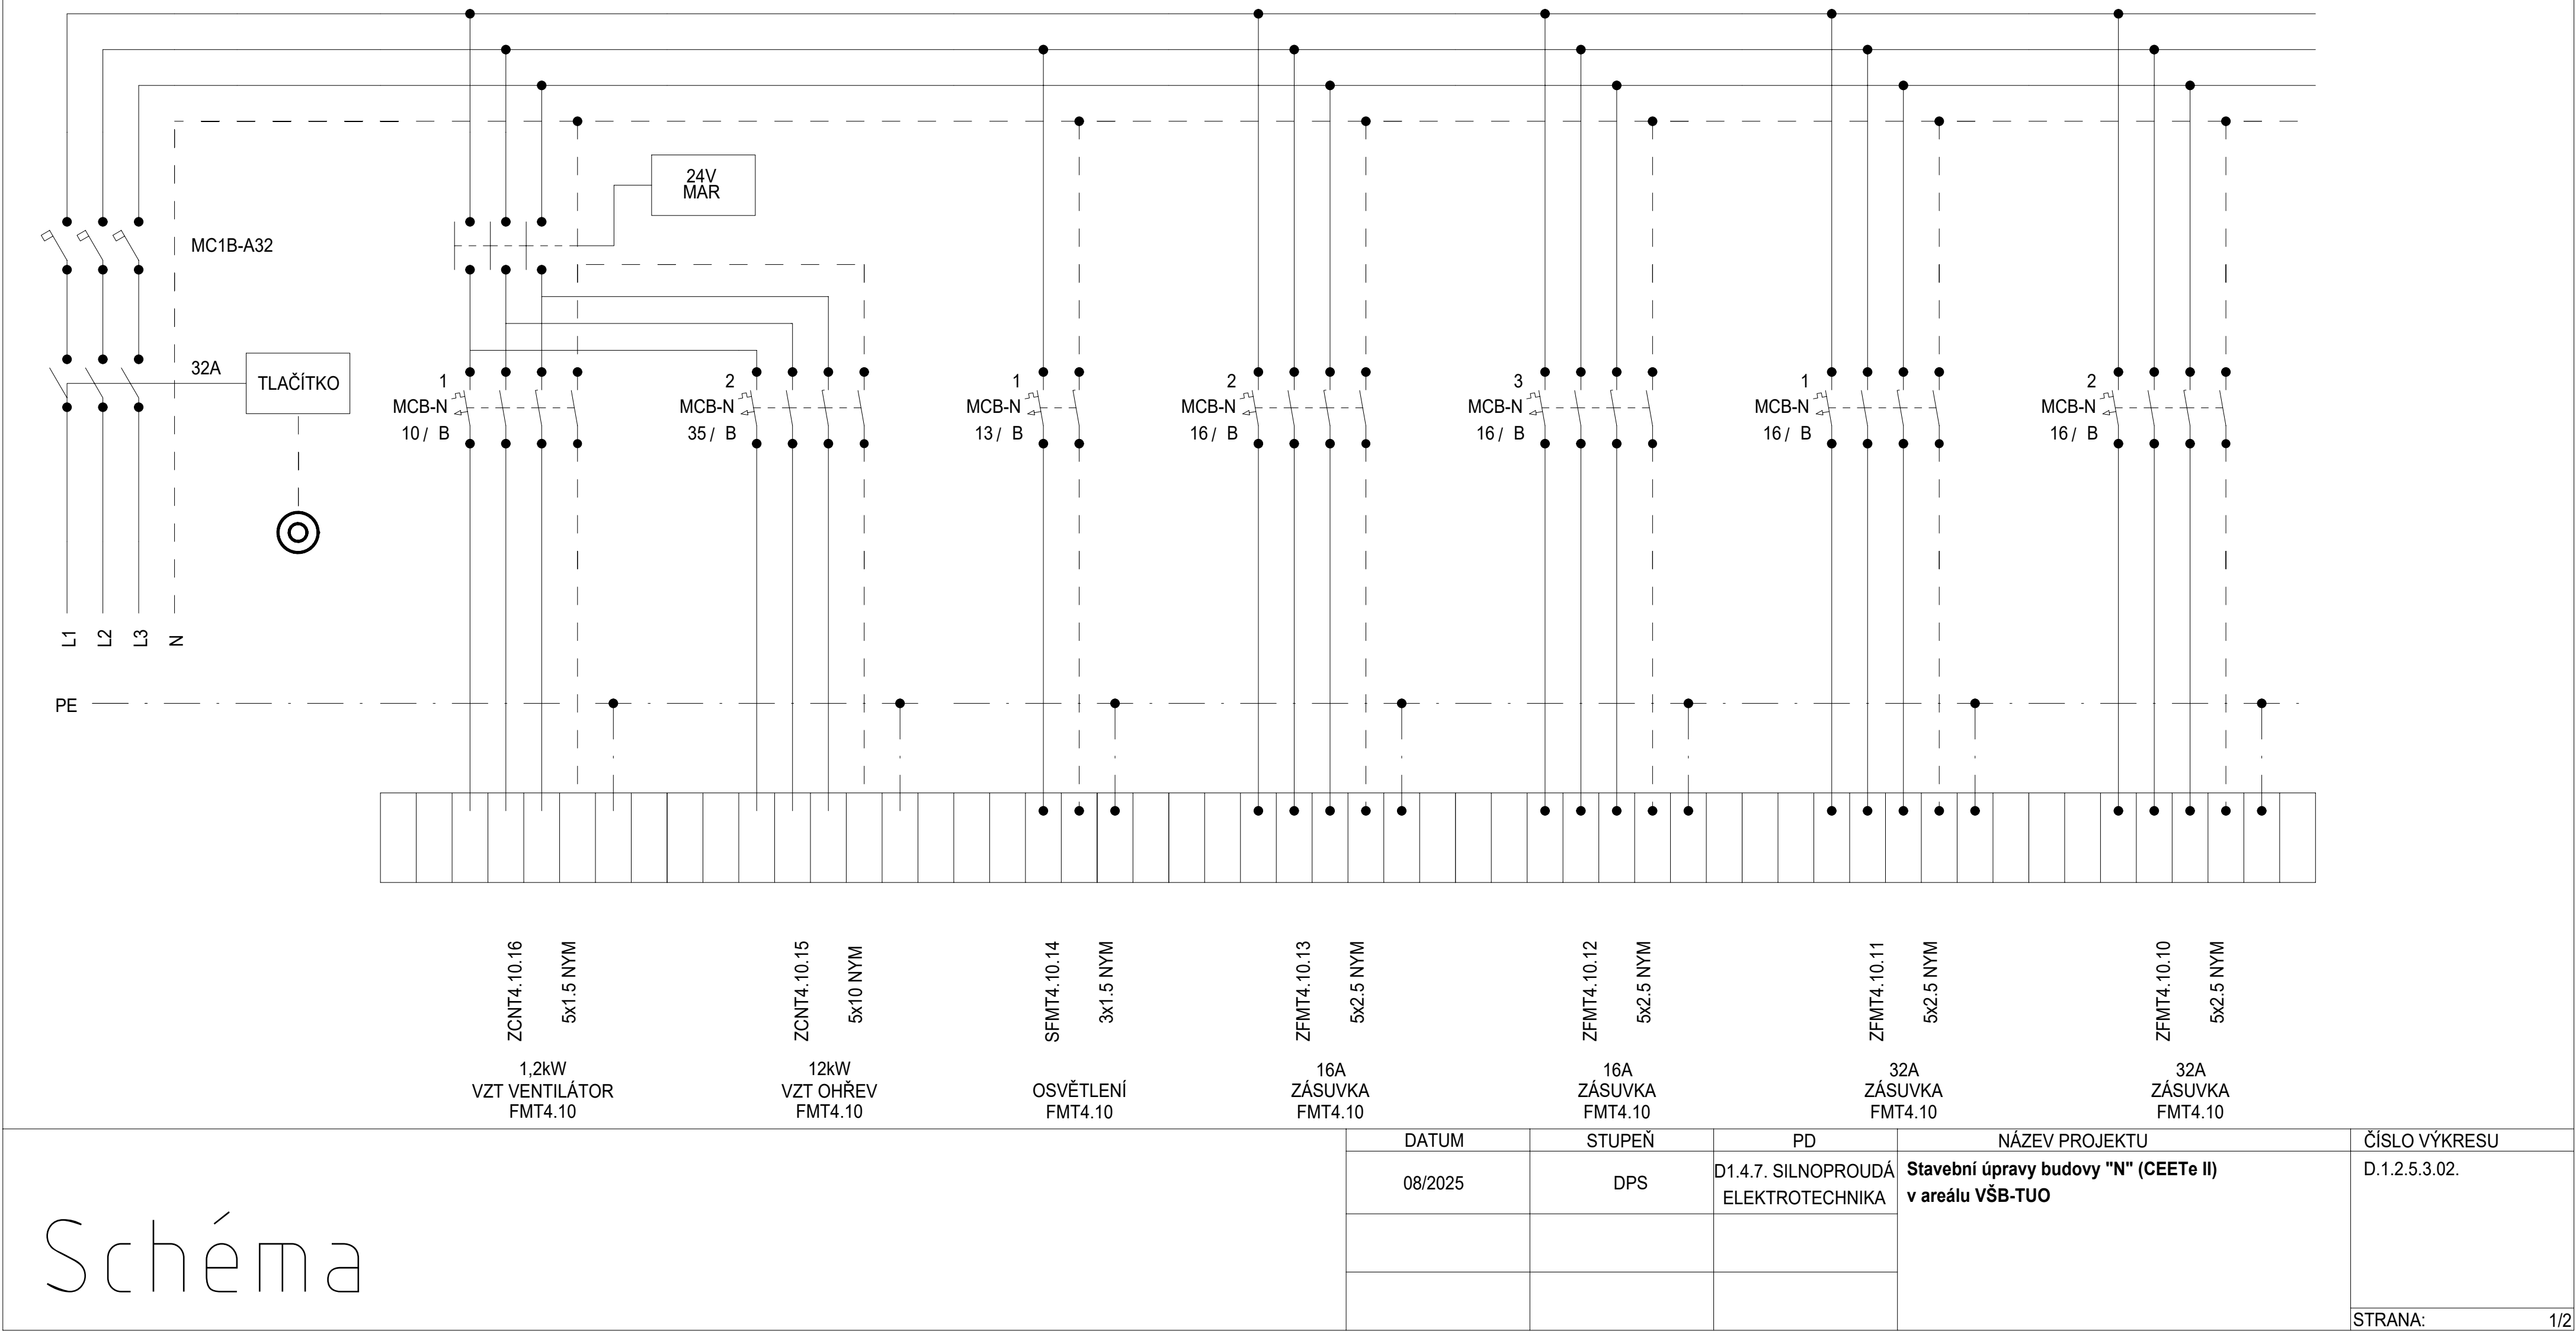

Rozvaděč:


R4.1FMT4.10
3x230 V/TH-S
50Hz

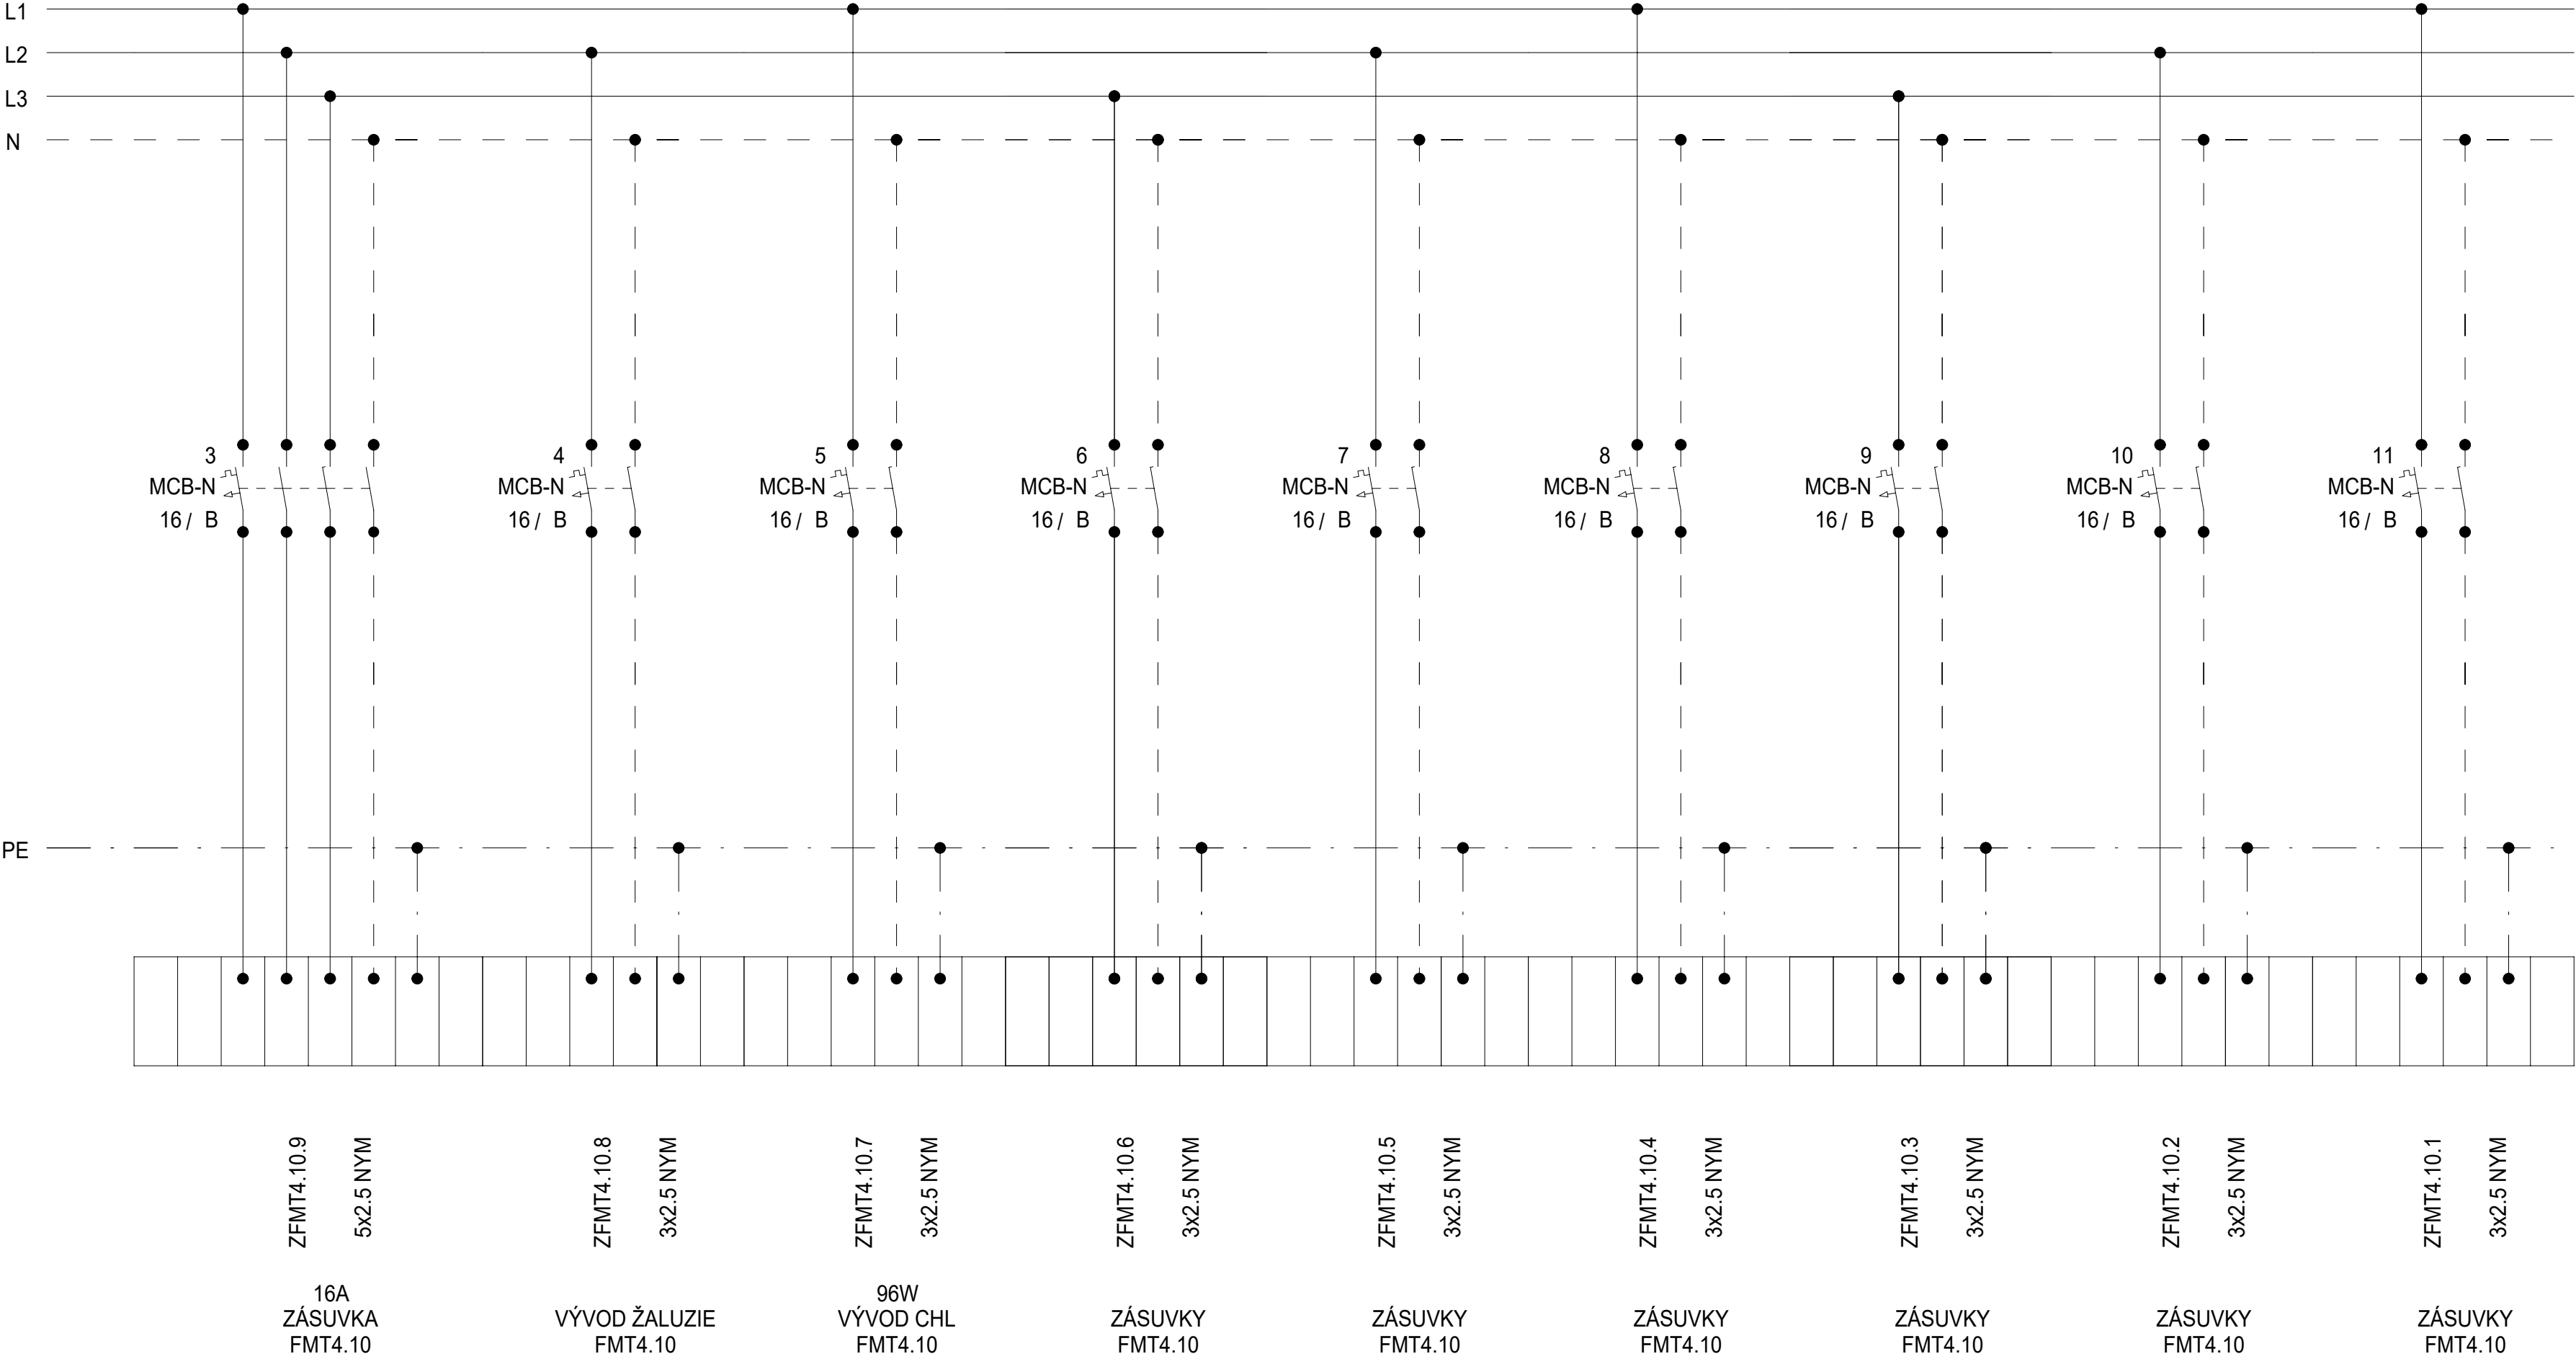


Schéma

| | | | | |
|---------|--------|-------------------------------------|--|---------------|
| DATUM | STUPEŇ | PD | NÁZEV PROJEKTU | ČÍSLO VÝKRESU |
| 08/2025 | DPS | D1.4.7. SILNOPROUDÁ ELEKTROTECHNIKA | Stavební úpravy budovy "N" (CEETe II) v areálu VŠB-TUO | D.1.2.5.3.02. |
| | | | | |
| | | | | |
| STRANA: | | | | 2/2 |

Rozvaděč: R4.1FMT4.11
3x230V/TH-S
50Hz

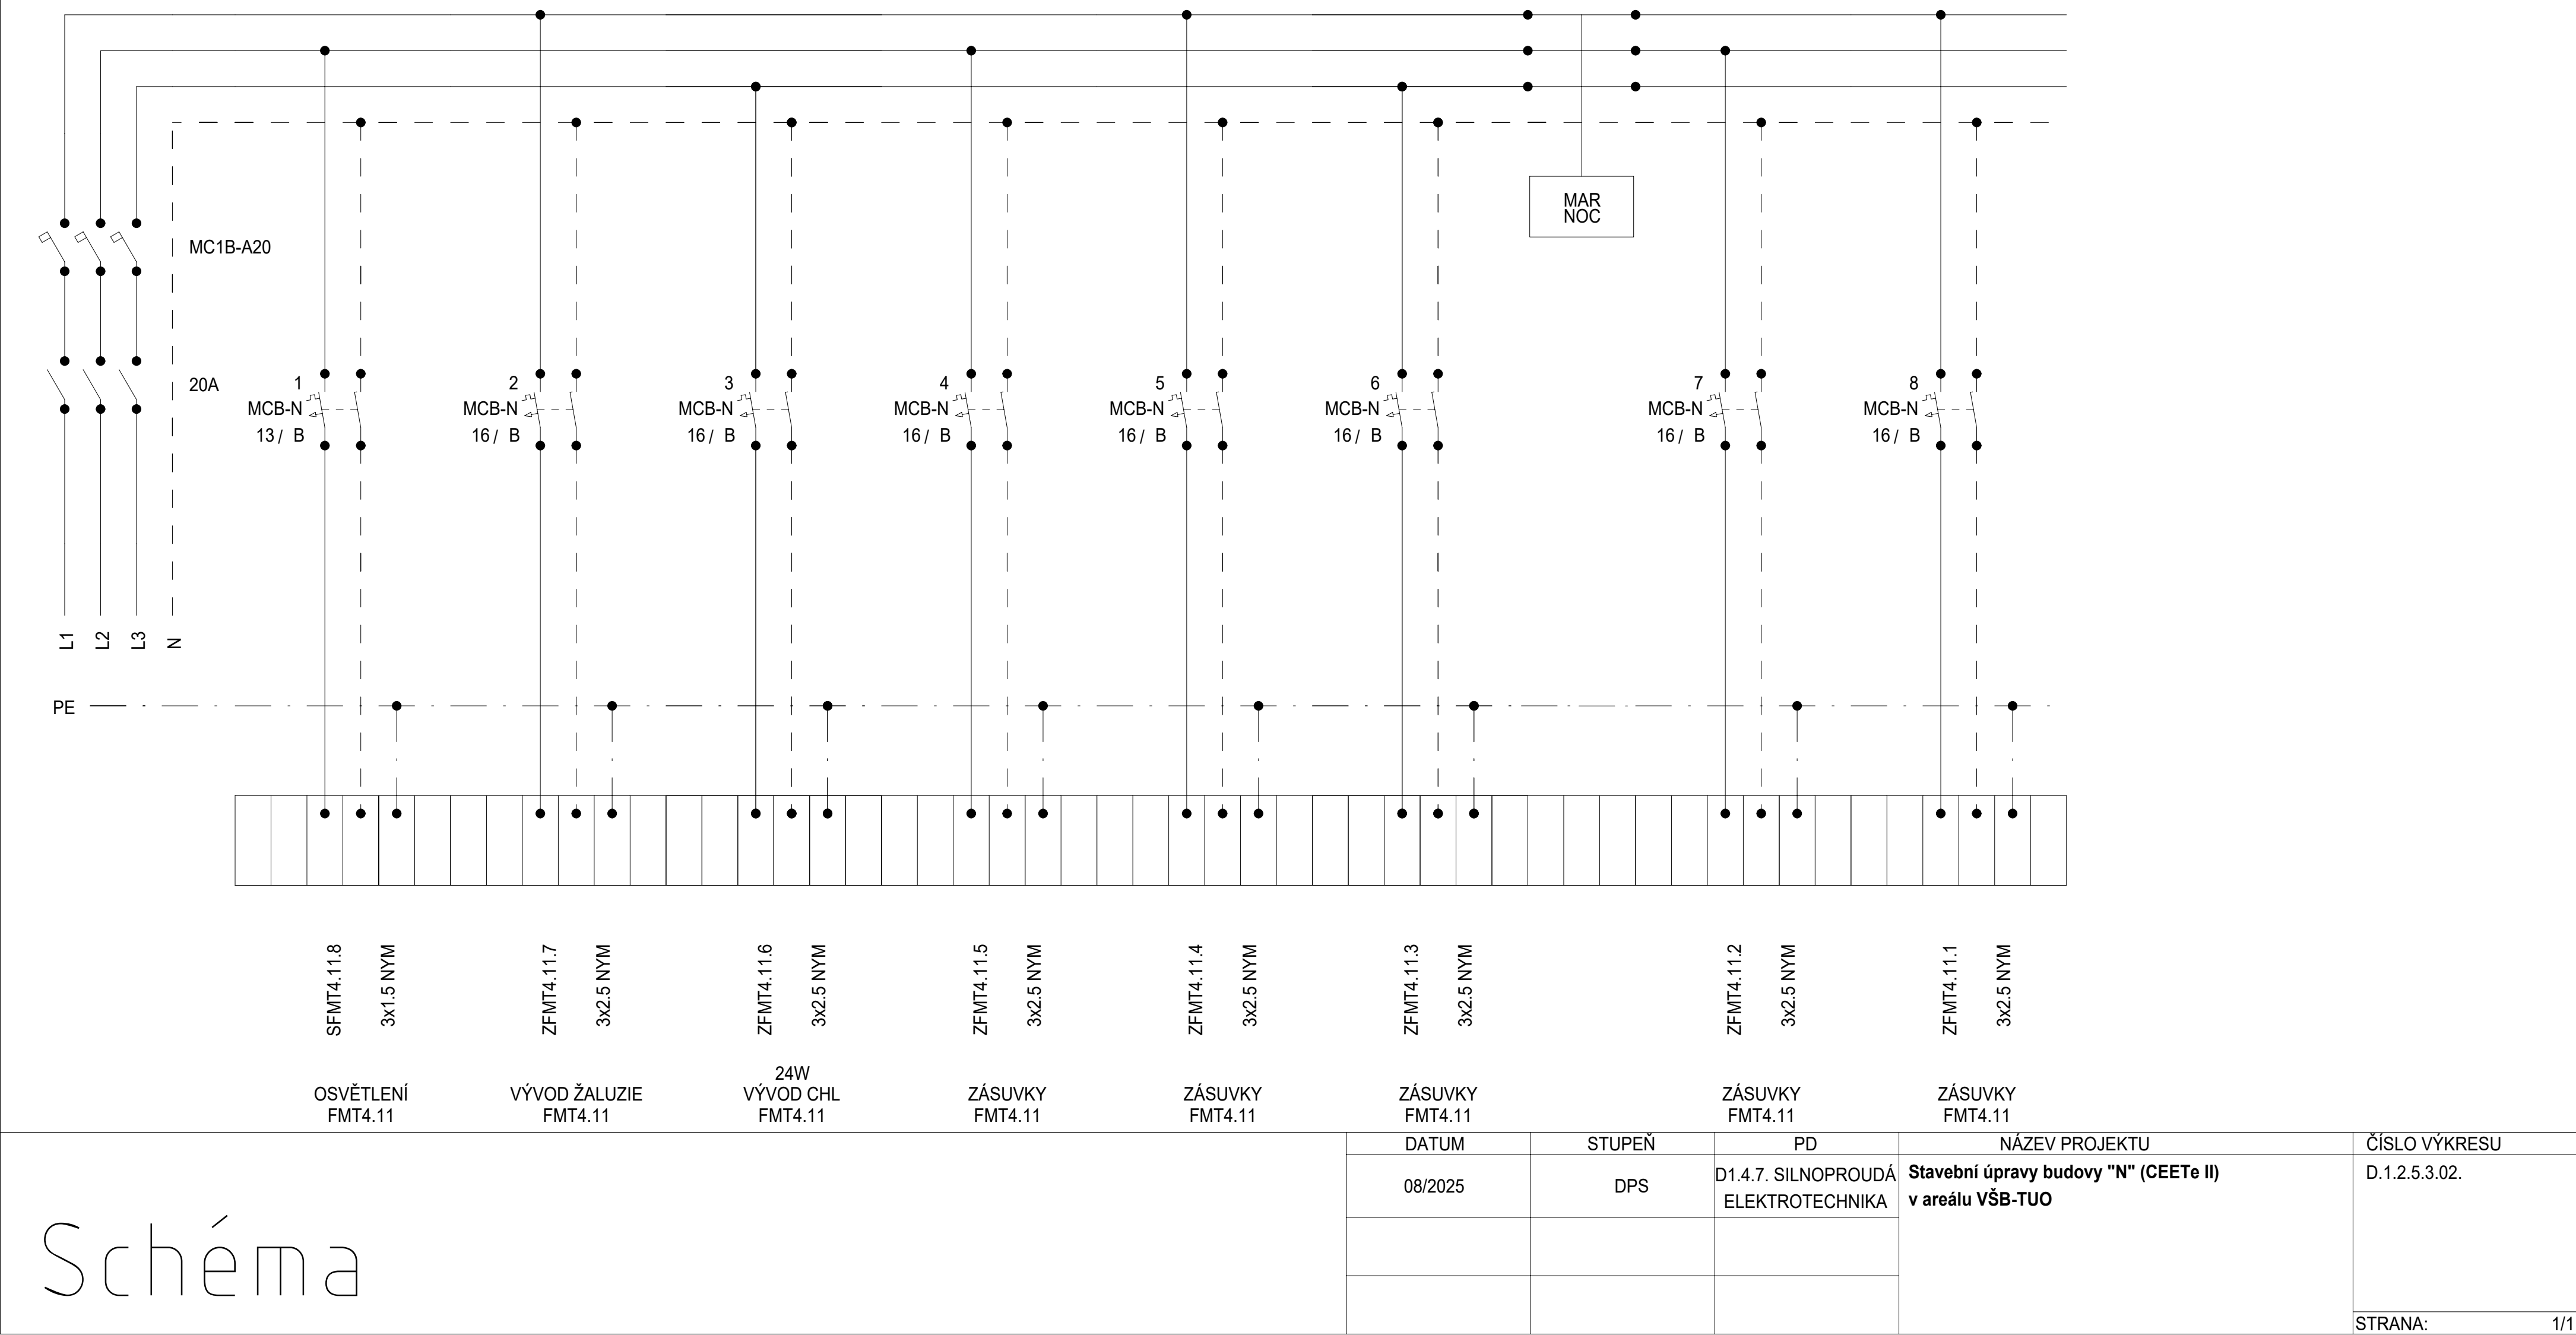


Rozvaděč: R4.1FMT4.12
3x230 V/TH-S
50Hz

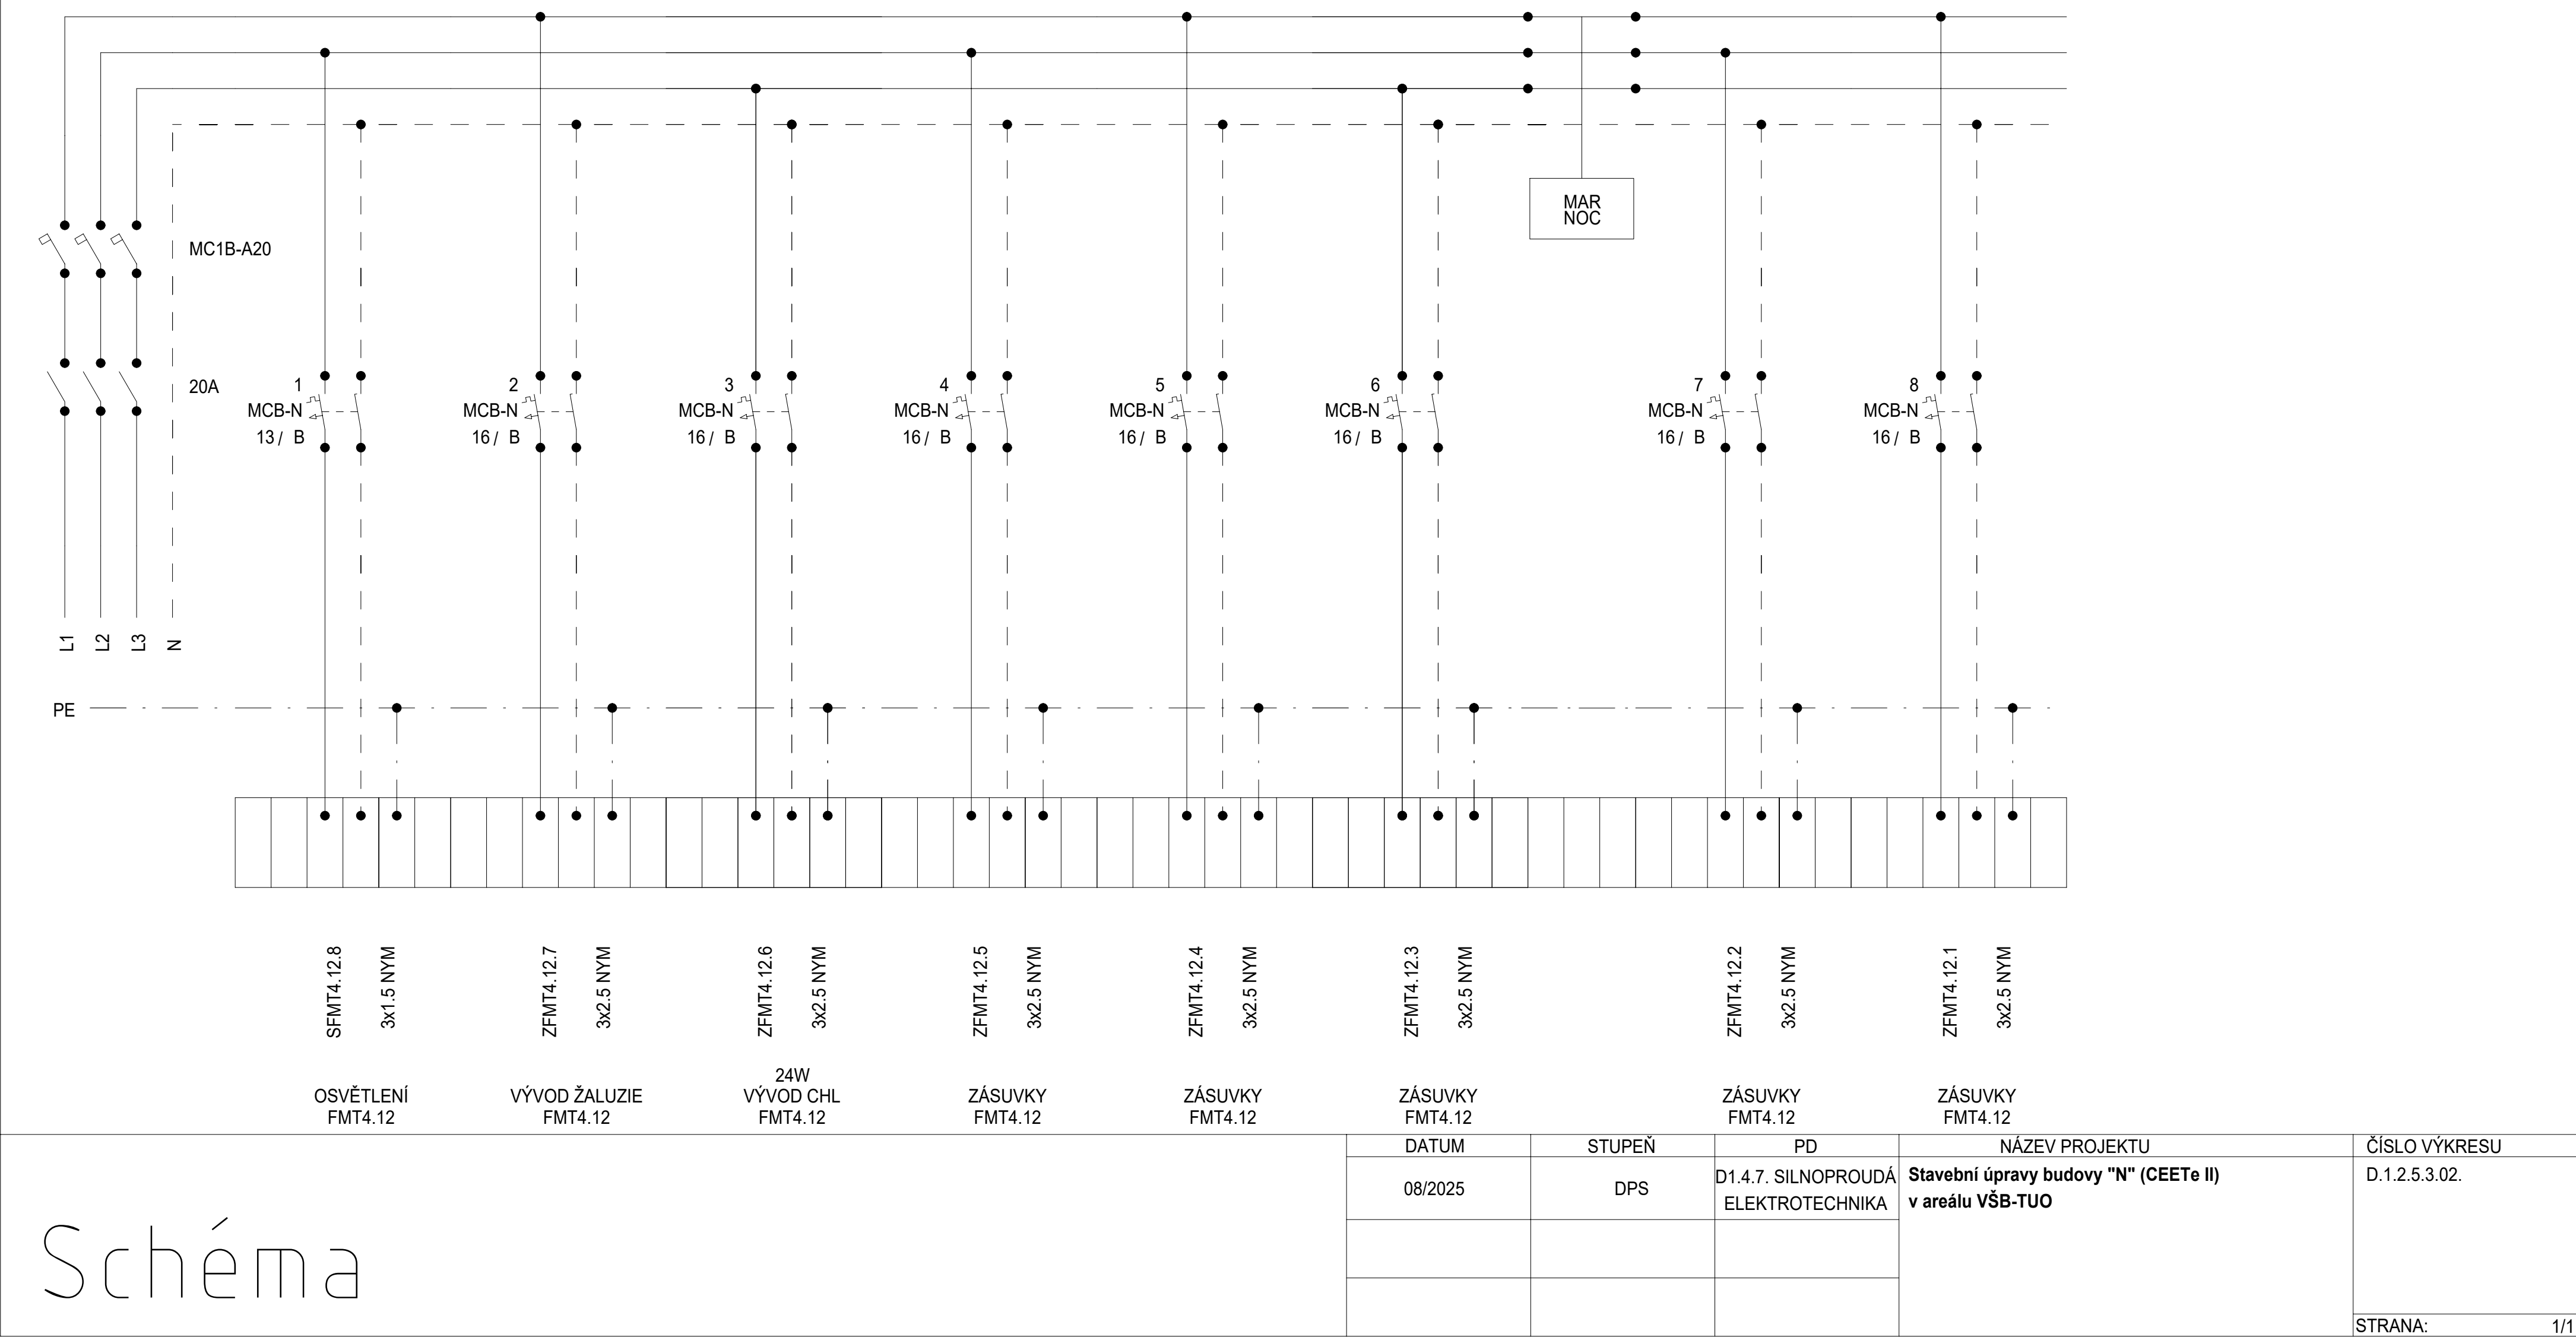

Schéma


| DATUM | STUPEŇ | PD | NÁZEV PROJEKTU | ČÍSLO VÝKRESU |
|---------|--------|-------------------------------------|--|---------------|
| 08/2025 | DPS | D1.4.7. SILNOPROUDÁ ELEKTROTECHNIKA | Stavební úpravy budovy "N" (CEETe II) v areálu VŠB-TUO | D.1.2.5.3.02. |
| | | | | |
| | | | | |

Rozvaděč: R4.1FMT4.13
3x230 V/TH-S
50Hz

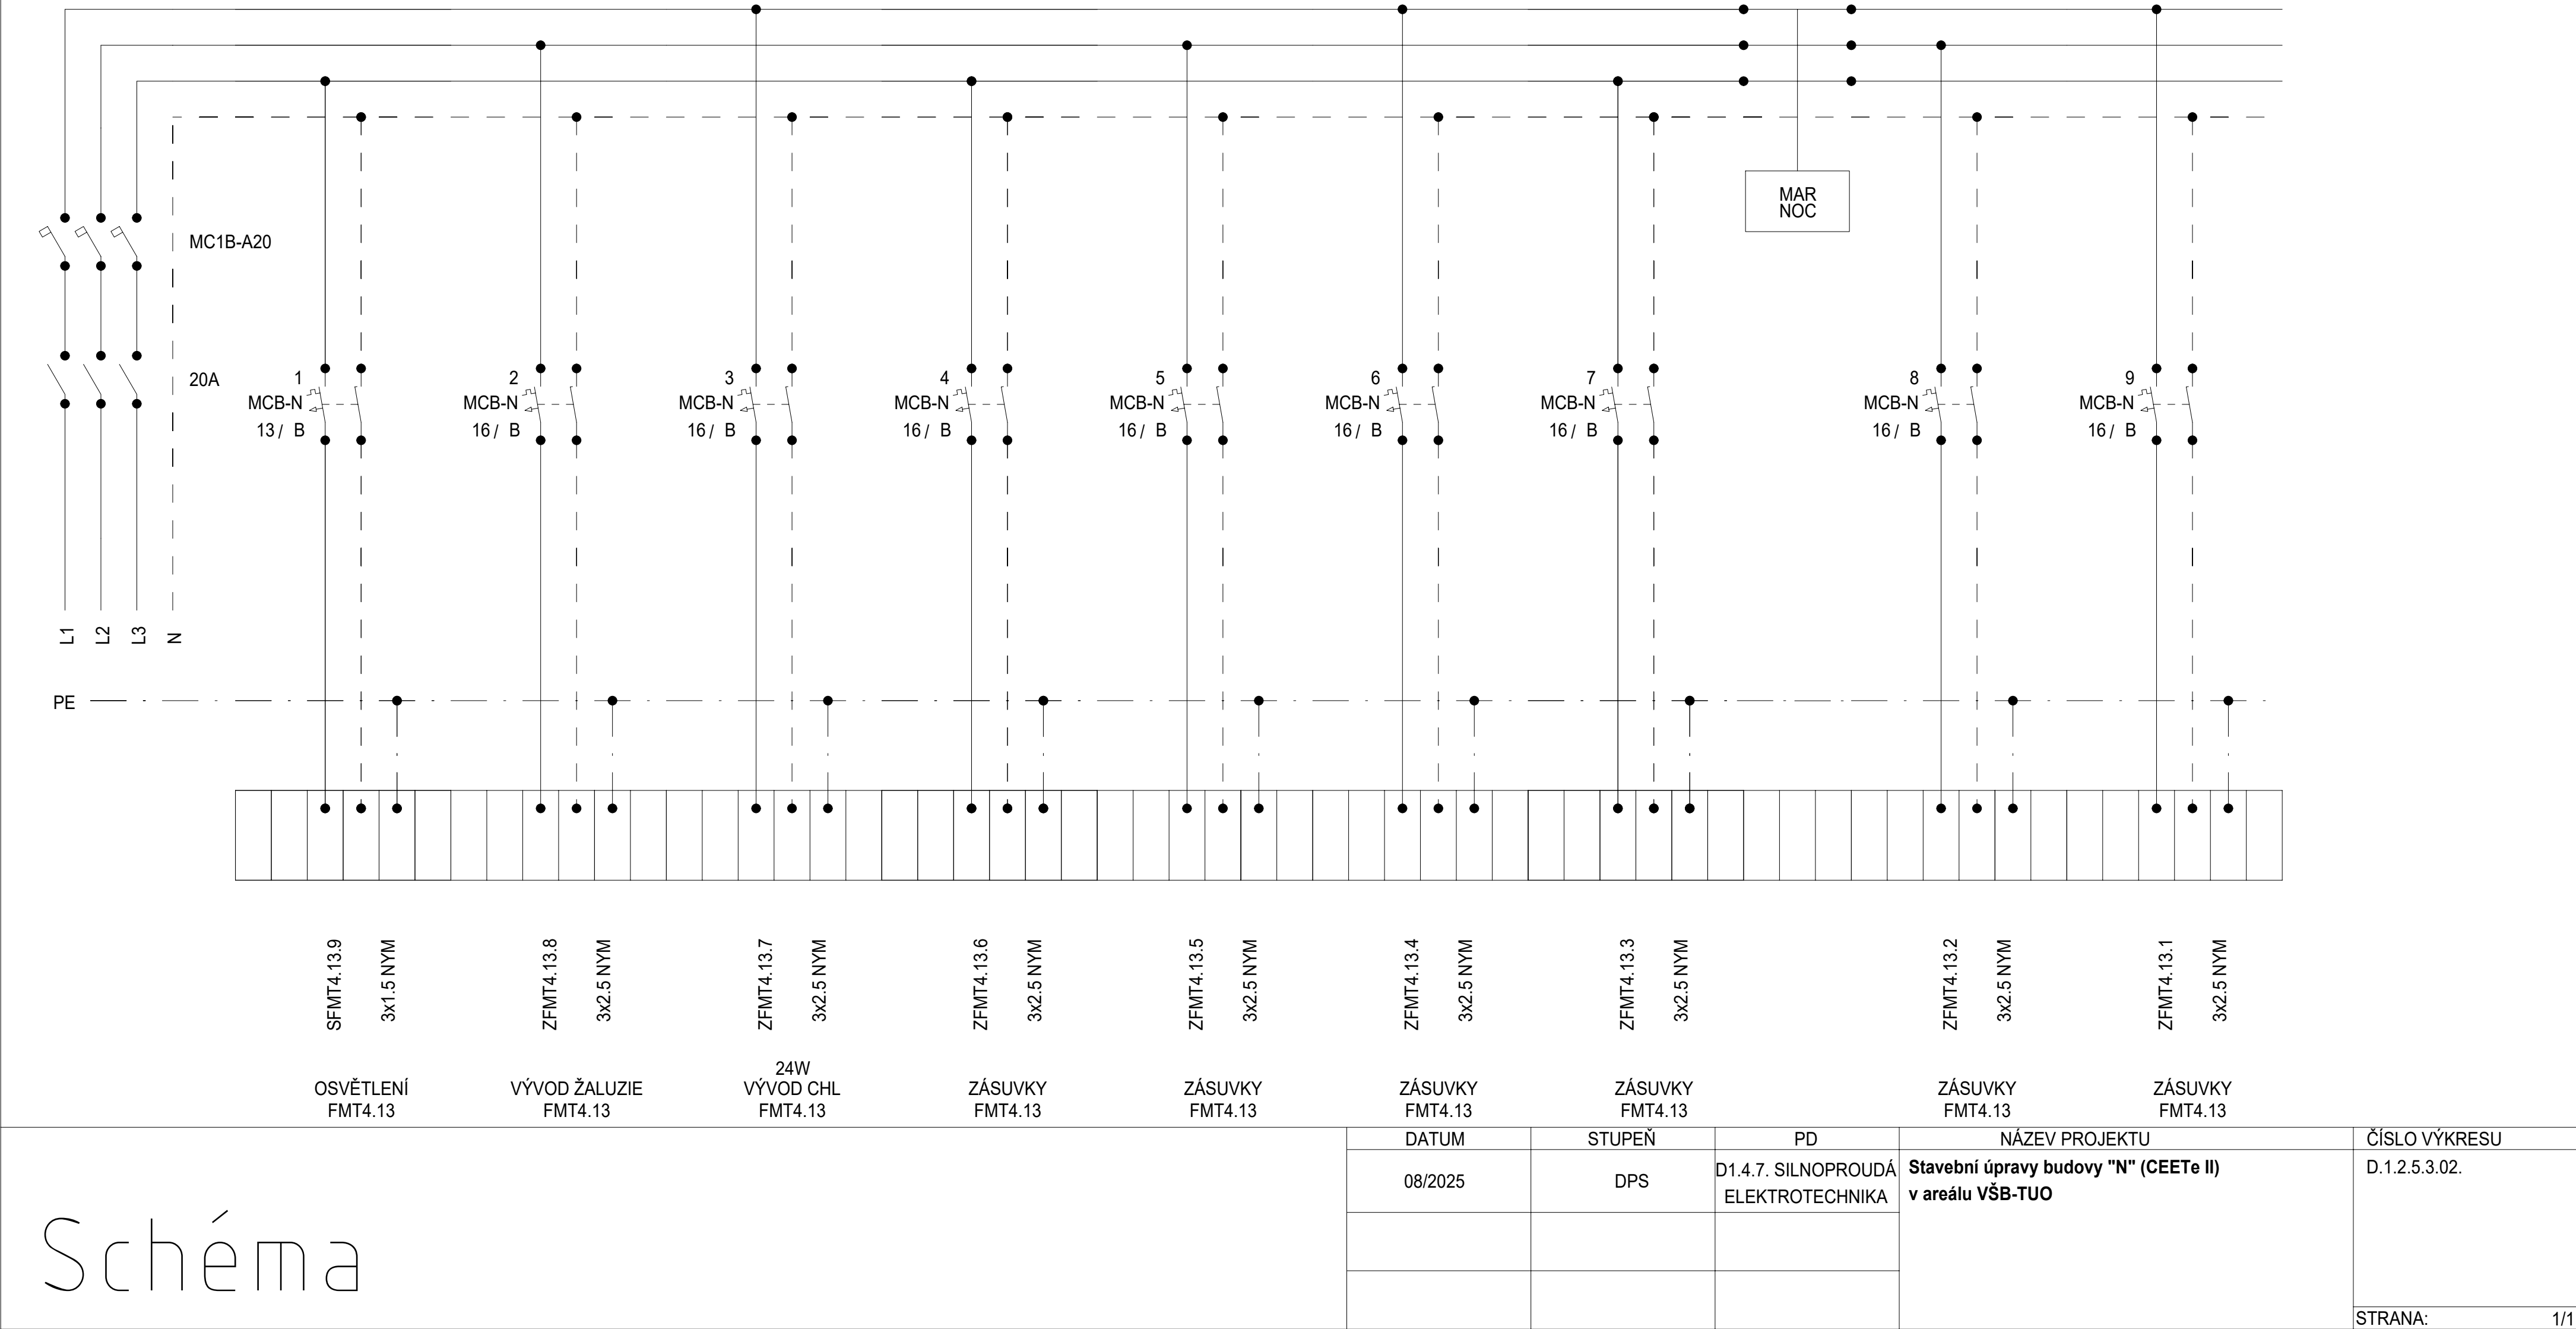

| | | | | | |
|---------|---------|--------|-------------------------------------|--|---------------|
| Schéma | DATUM | STUPEŇ | PD | NÁZEV PROJEKTU | ČÍSLO VÝKRESU |
| | 08/2025 | DPS | D1.4.7. SILNOPROUDÁ ELEKTROTECHNIKA | Stavební úpravy budovy "N" (CEETe II) v areálu VŠB-TUO | D.1.2.5.3.02. |
| | | | | | |
| | | | | | |
| STRANA: | | | | | 1/1 |


Rozvaděč: R4.1FMT4.14
3x230 V/TH-S
50Hz

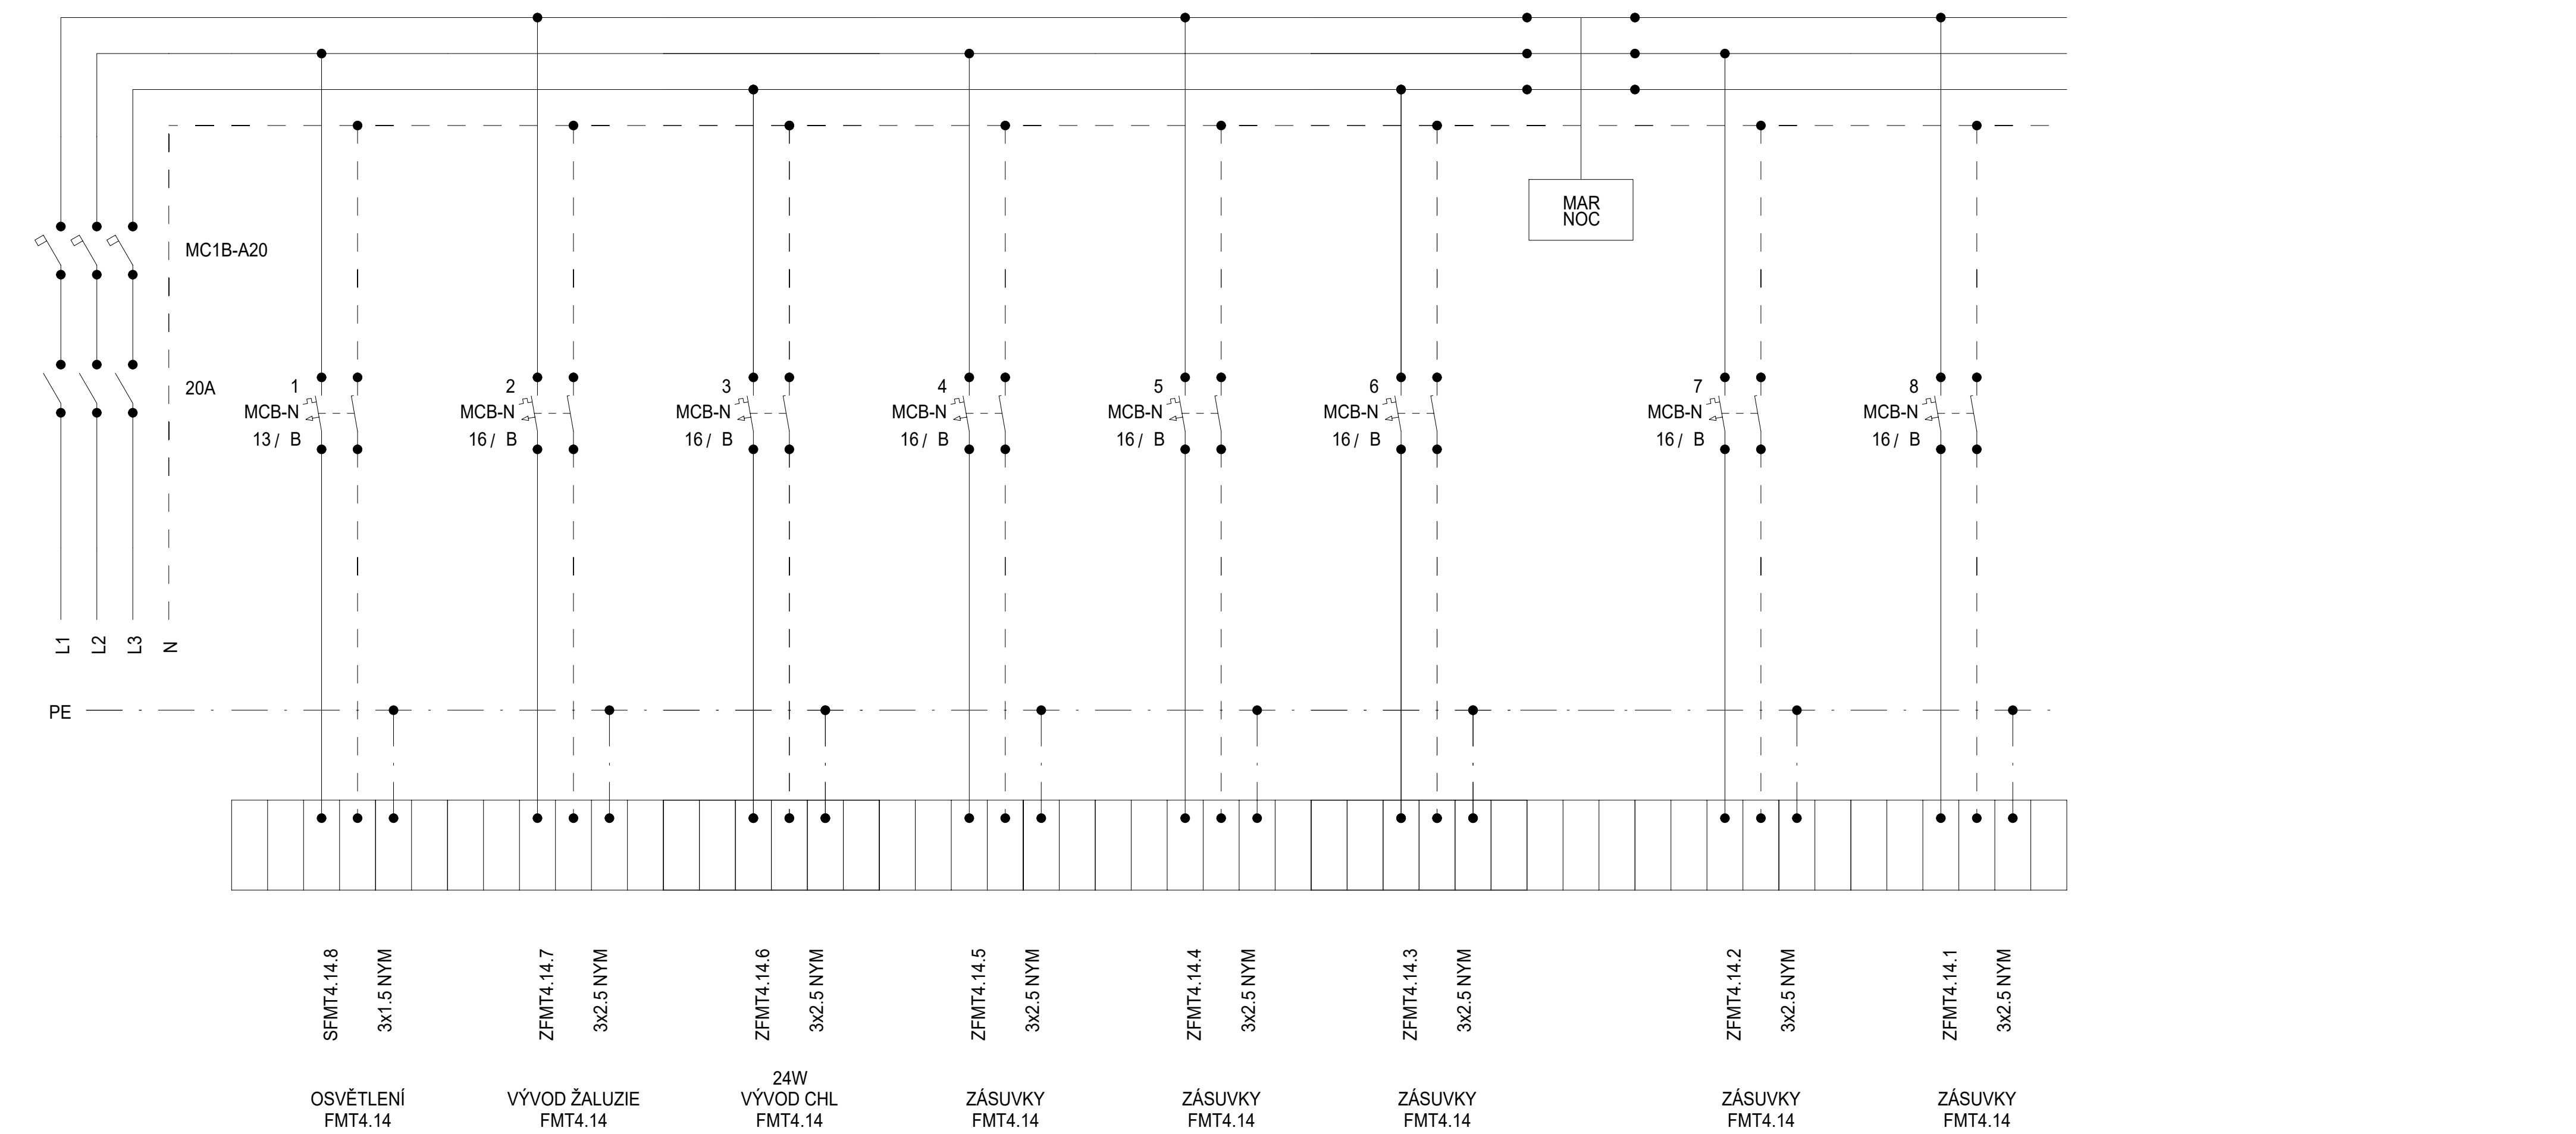

Schéma


| DATUM | STUPEŇ | PD | NÁZEV PROJEKTU | ČÍSLO VÝKRESU |
|---------|--------|-------------------------------------|--|---------------|
| 08/2025 | DPS | D1.4.7. SILNOPROUDÁ ELEKTROTECHNIKA | Stavební úpravy budovy "N" (CEETe II) v areálu VŠB-TUO | D.1.2.5.3.02. |
| | | | | |
| | | | | |

Rozvaděč: R4.1FMT4.15
3x230V/TH-S
50Hz

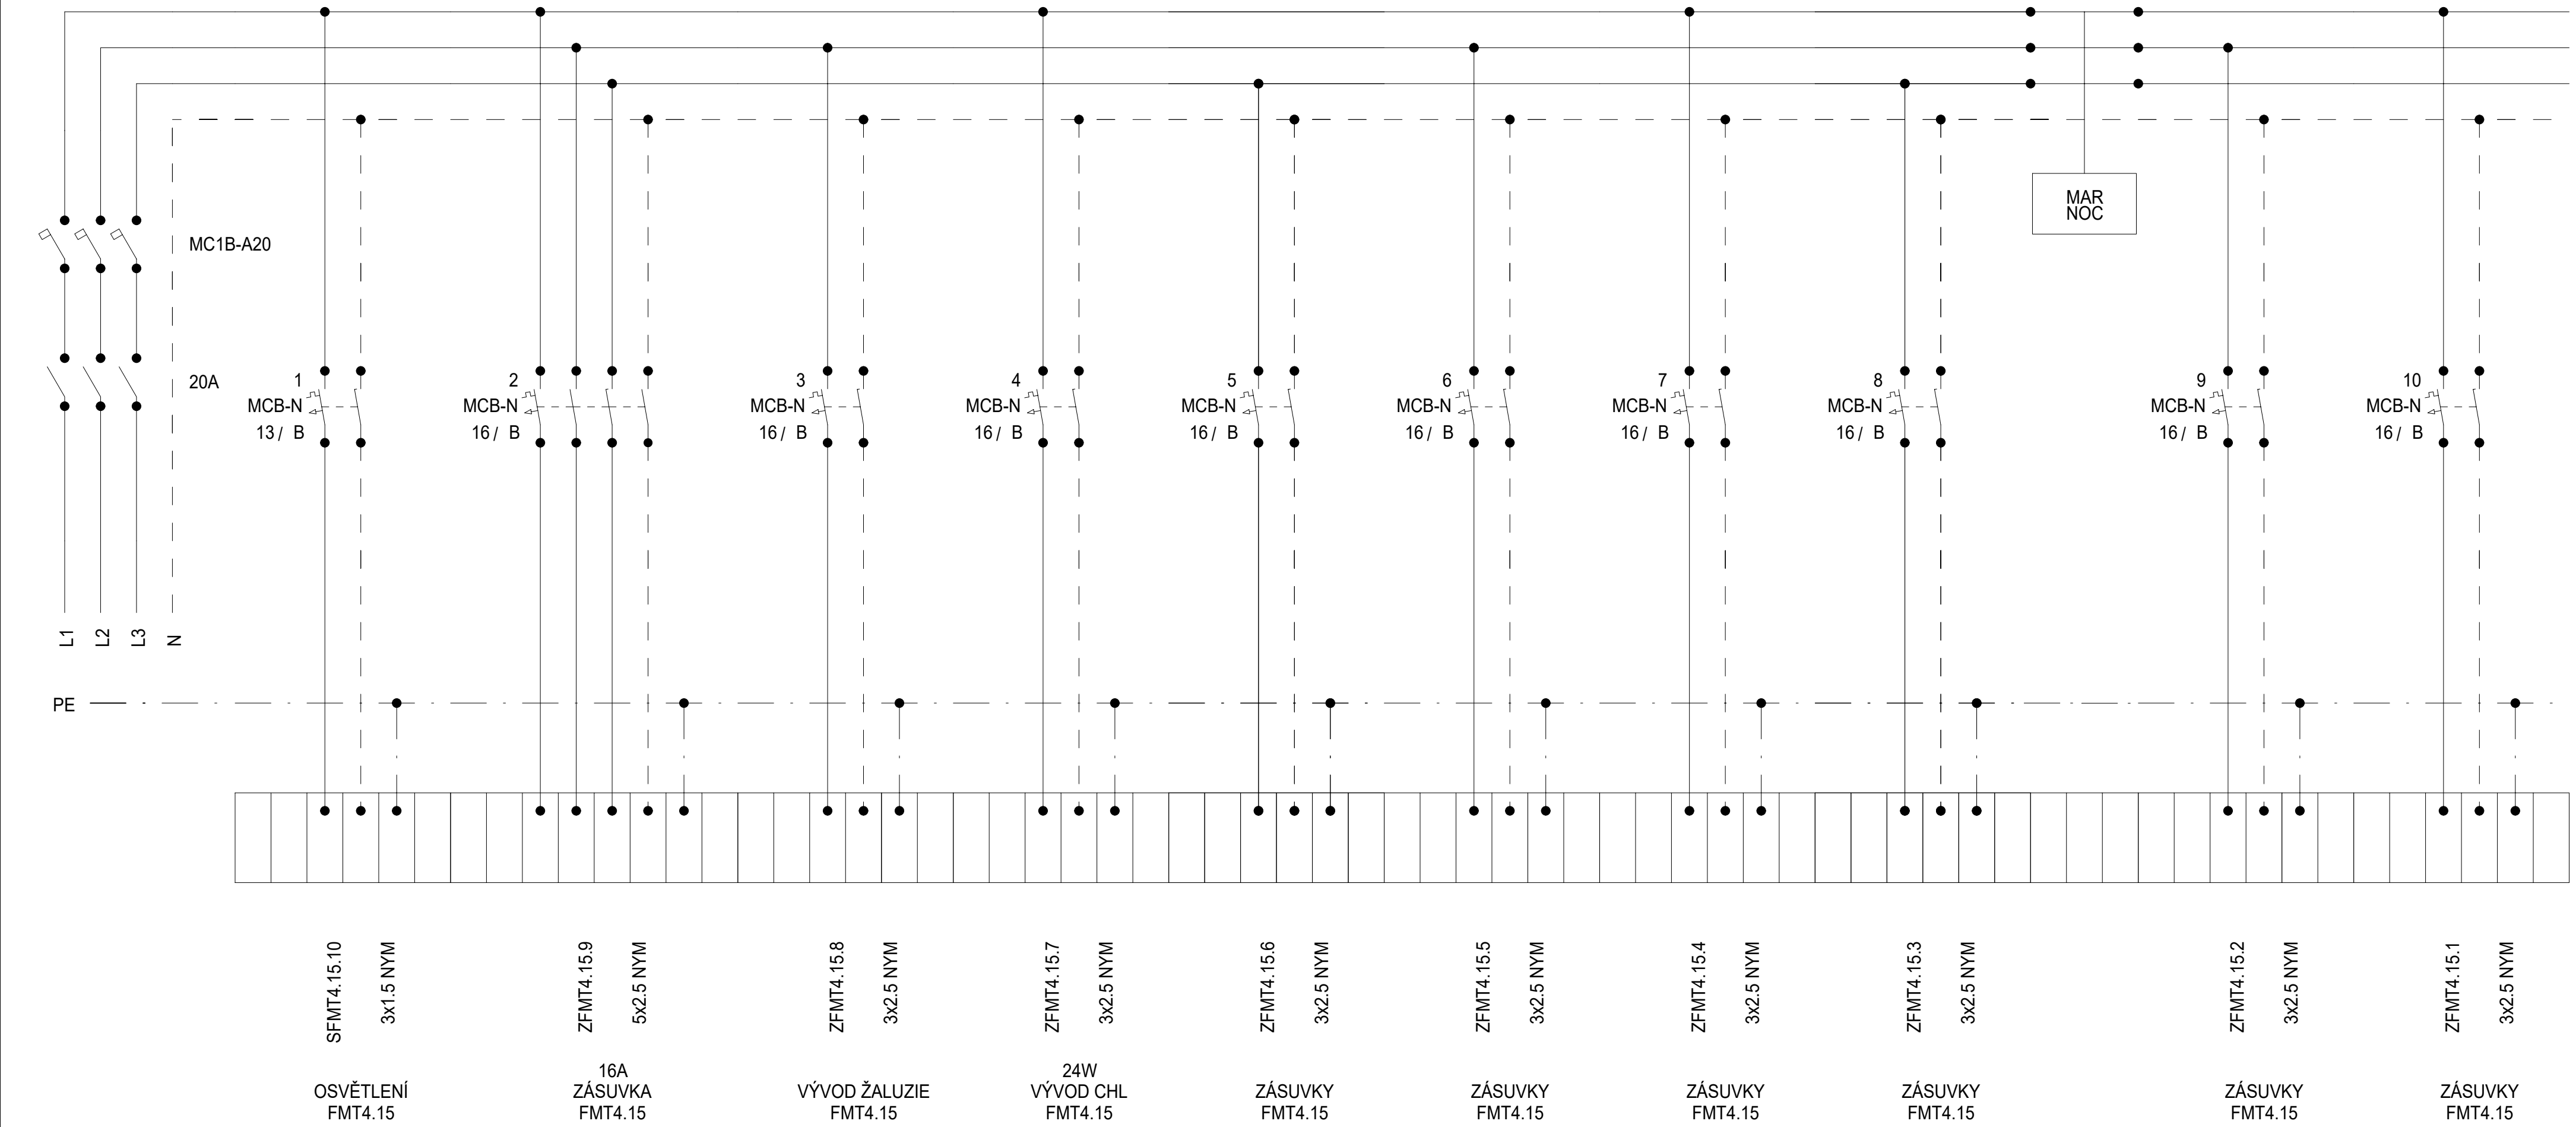


| | | | | | |
|---------|---------|--------|-------------------------------------|--|---------------|
| Schéma | DATUM | STUPEŇ | PD | NÁZEV PROJEKTU | ČÍSLO VÝKRESU |
| | 08/2025 | DPS | D1.4.7. SILNOPROUDÁ ELEKTROTECHNIKA | Stavební úpravy budovy "N" (CEETe II) v areálu VŠB-TUO | D.1.2.5.3.02. |
| | | | | | |
| | | | | | |
| STRANA: | | | | | 1/1 |

Rozvaděč: R4.1FMT4.16
3x230 V/TH-S
50Hz

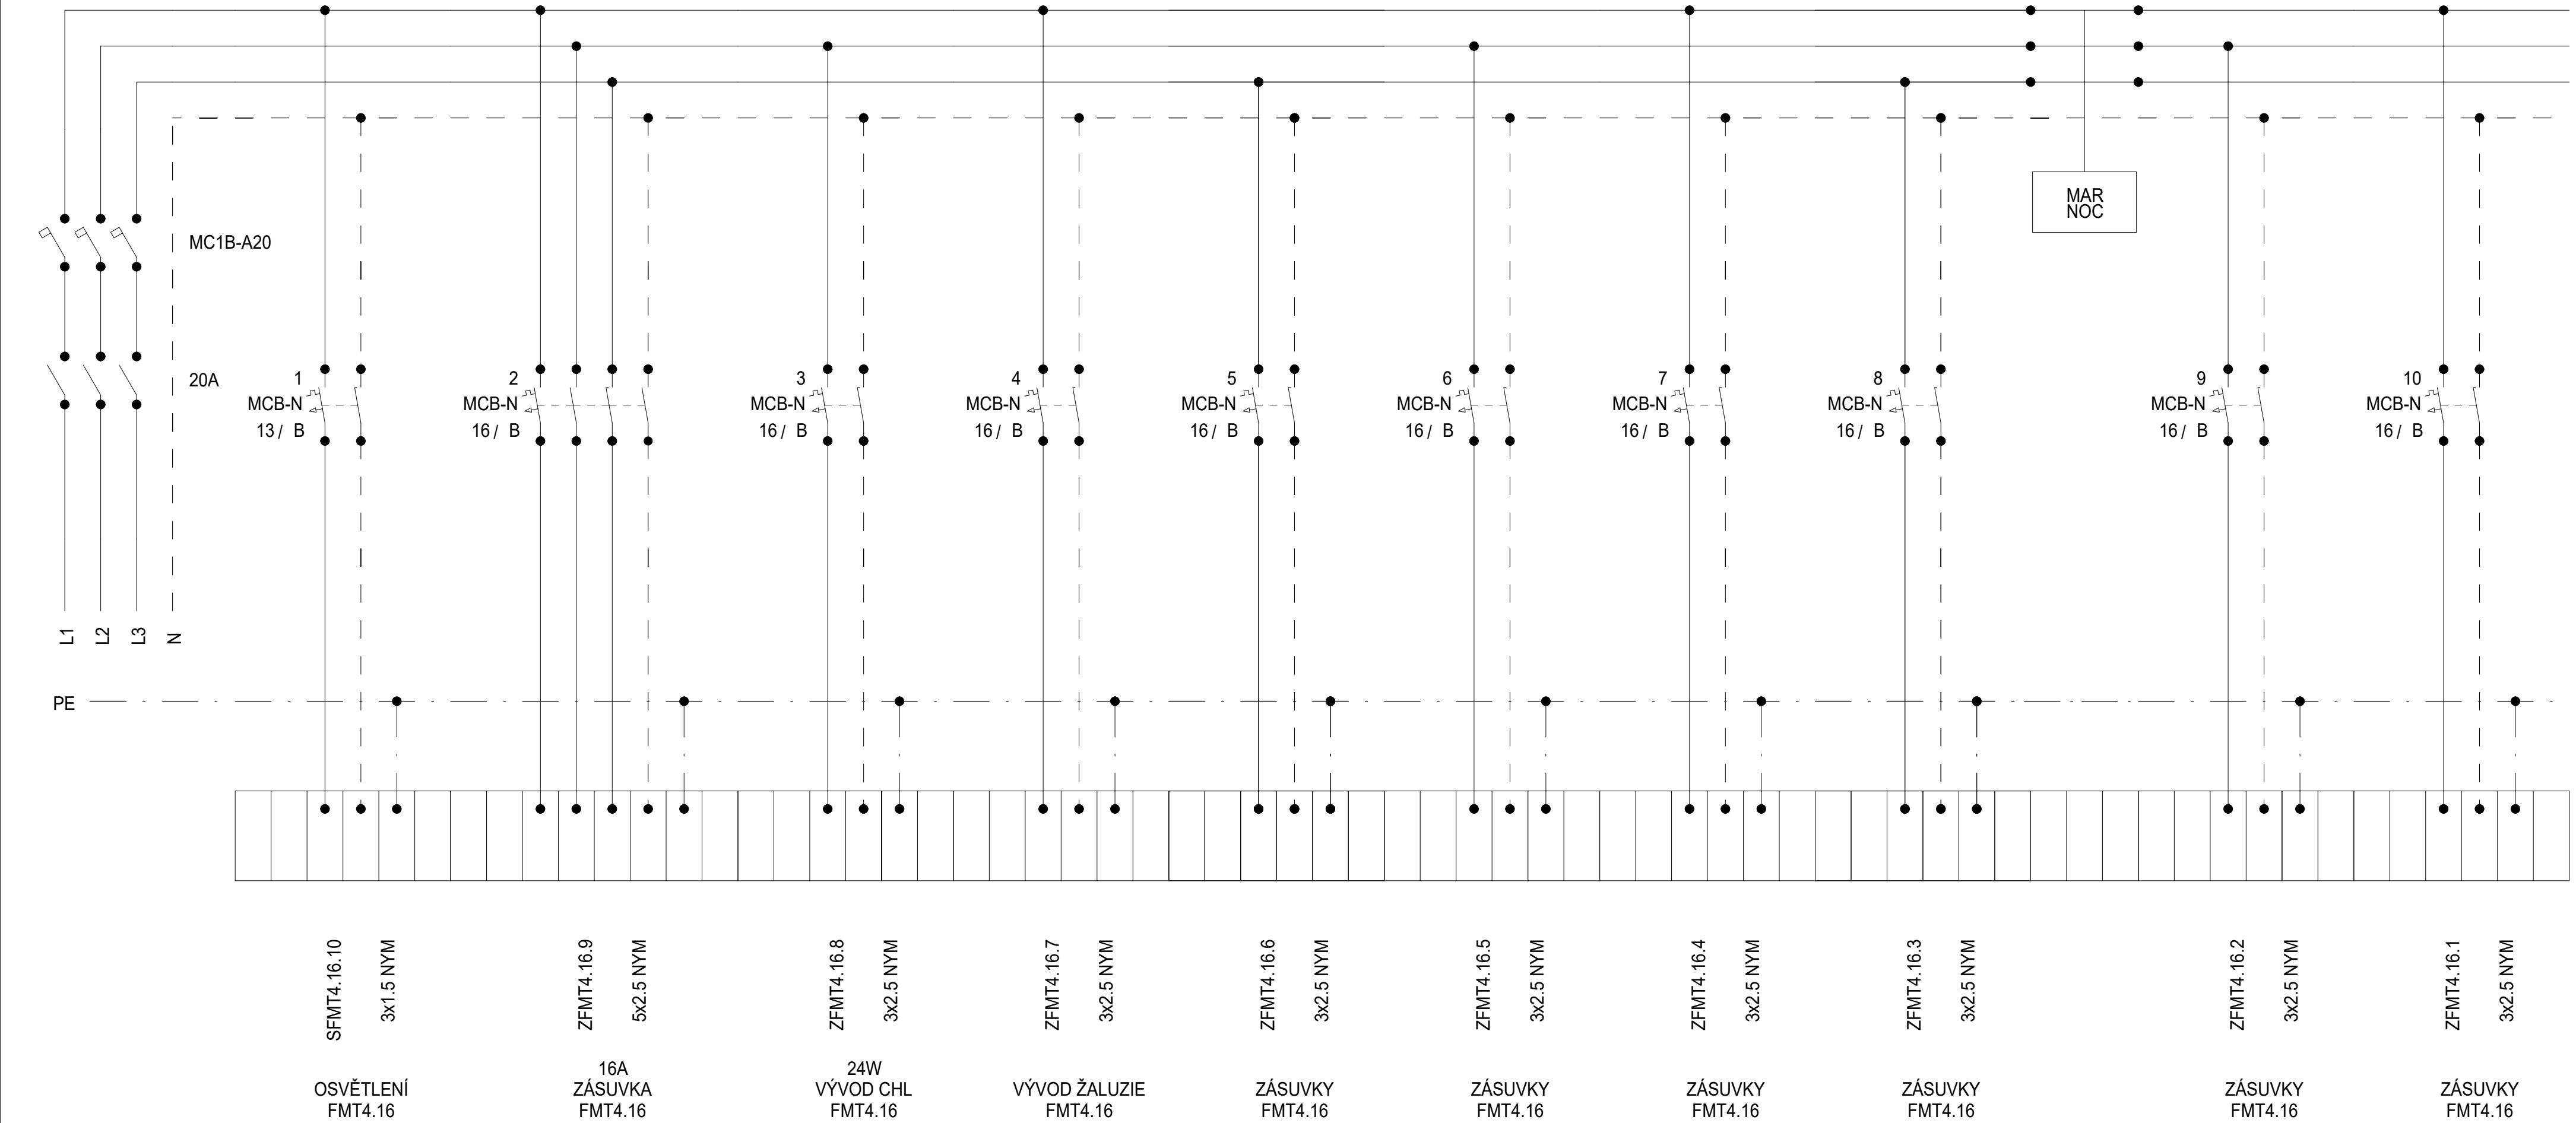

| Schéma | DATUM | STUPEŇ | PD | NÁZEV PROJEKTU | ČÍSLO VÝKRESU |
|---------|---------|--------|-------------------------------------|--|---------------|
| | 08/2025 | DPS | D1.4.7. SILNOPROUDÁ ELEKTROTECHNIKA | Stavební úpravy budovy "N" (CEETe II) v areálu VŠB-TUO | D.1.2.5.3.02. |
| | | | | | |
| | | | | | |
| STRANA: | | | | | 1/1 |


Rozvaděč: R4.1CNT4.17
3x230 V/TH-S
50Hz

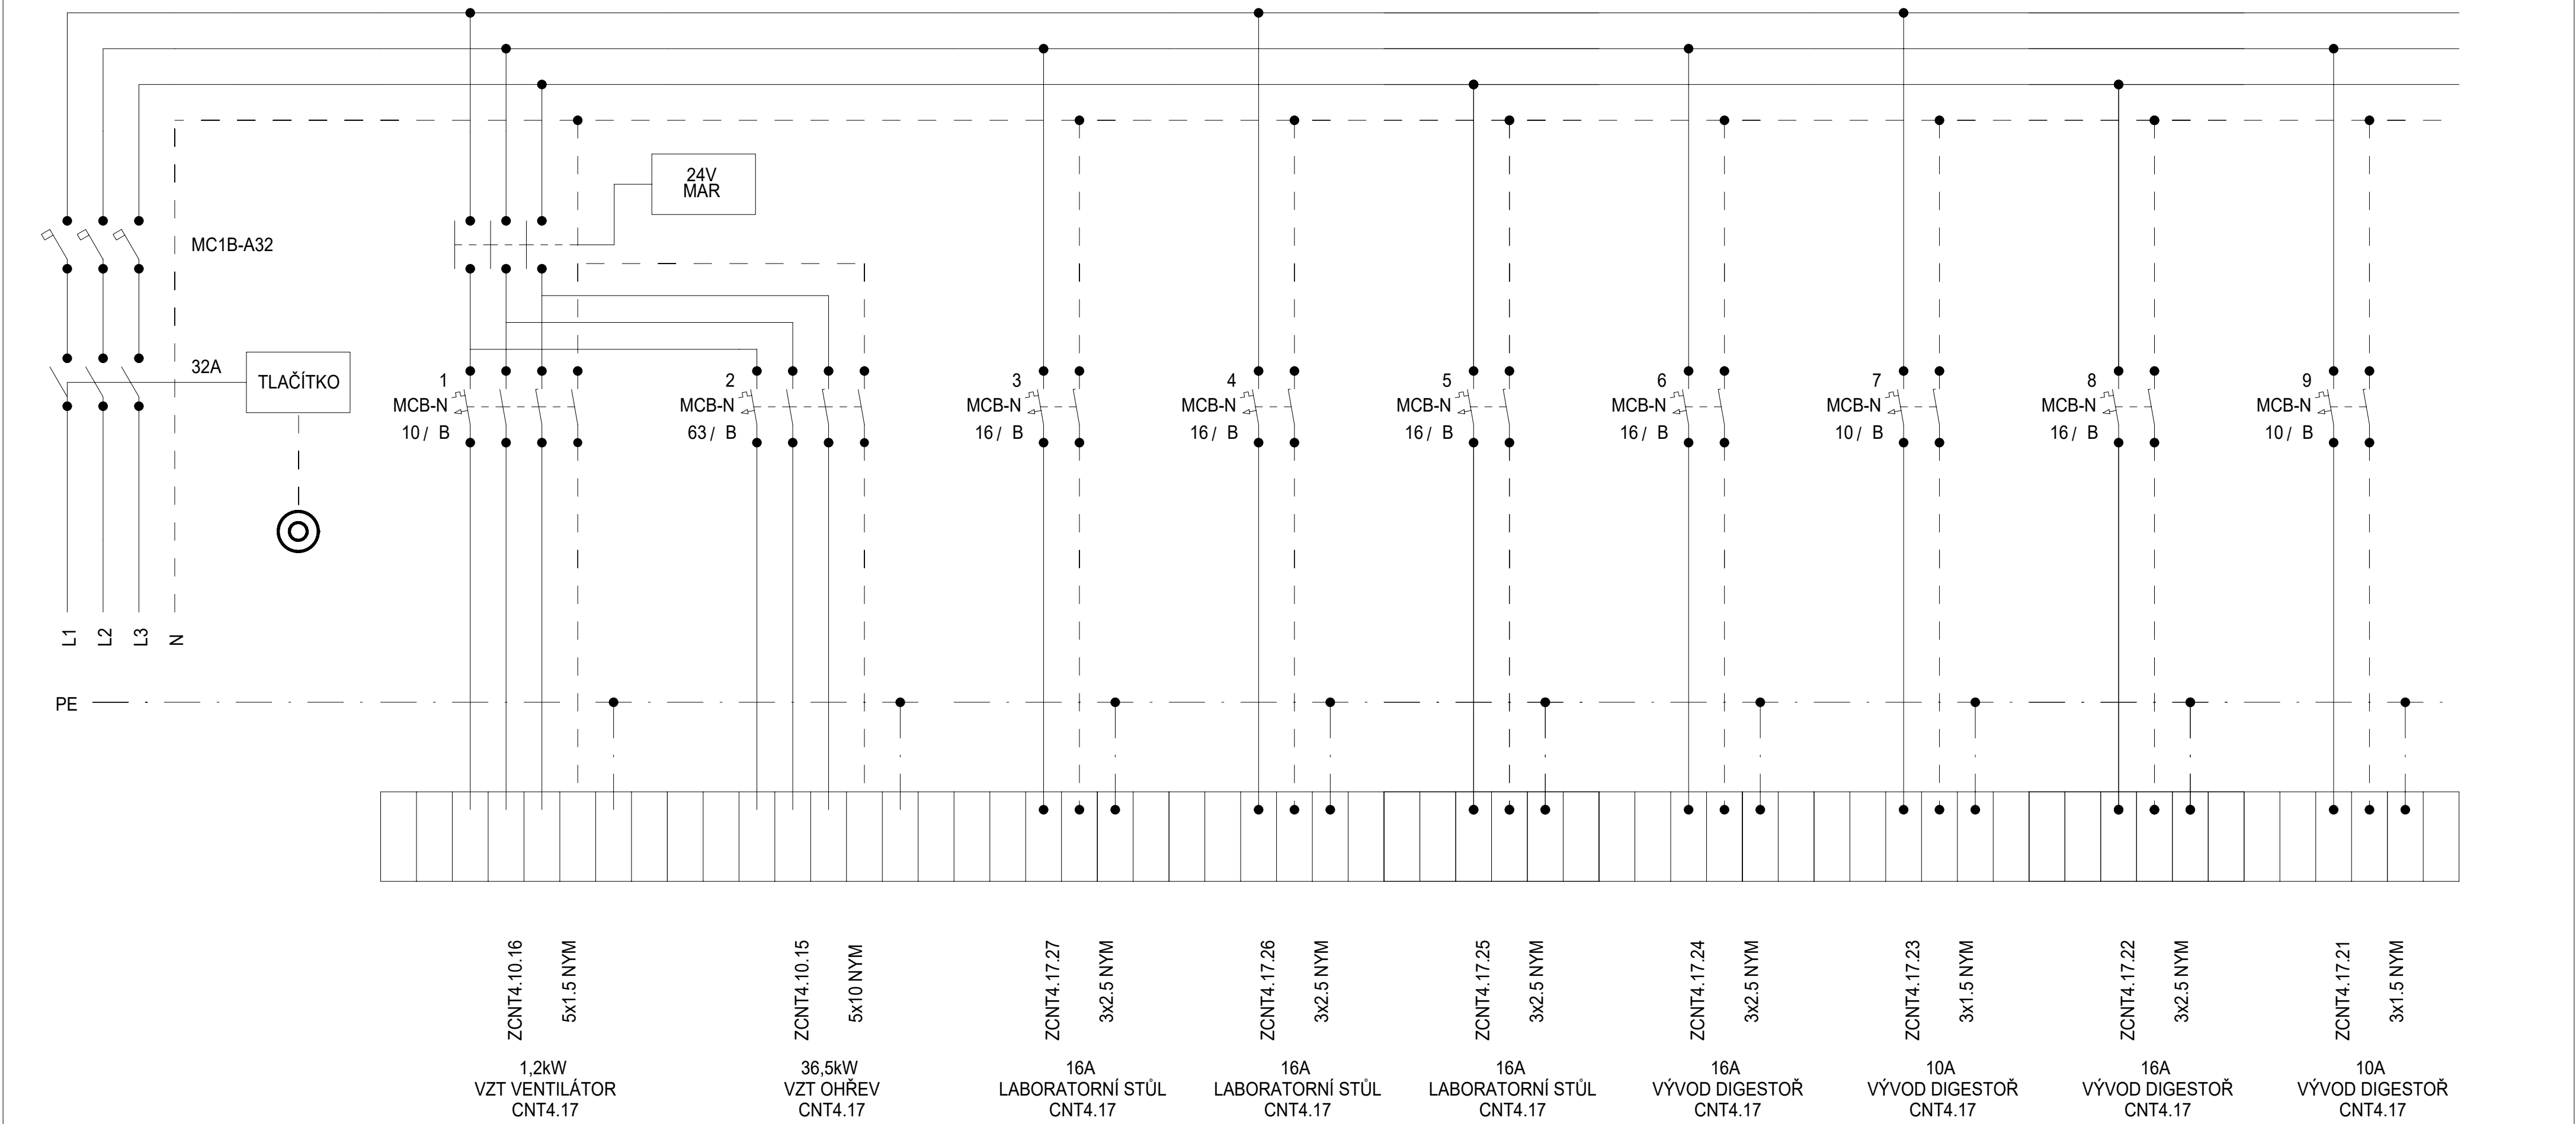

| | | | | | |
|---------|---------|--------|-------------------------------------|--|---------------|
| Schéma | DATUM | STUPEŇ | PD | NÁZEV PROJEKTU | ČÍSLO VÝKRESU |
| | 08/2025 | DPS | D1.4.7. SILNOPROUDÁ ELEKTROTECHNIKA | Stavební úpravy budovy "N" (CEETe II) v areálu VŠB-TUO | D.1.2.5.3.02. |
| | | | | | |
| | | | | | |
| STRANA: | | | | | 1/4 |

Rozvaděč:


R4.1CNT4.17
3x230 V/TH-S
50Hz

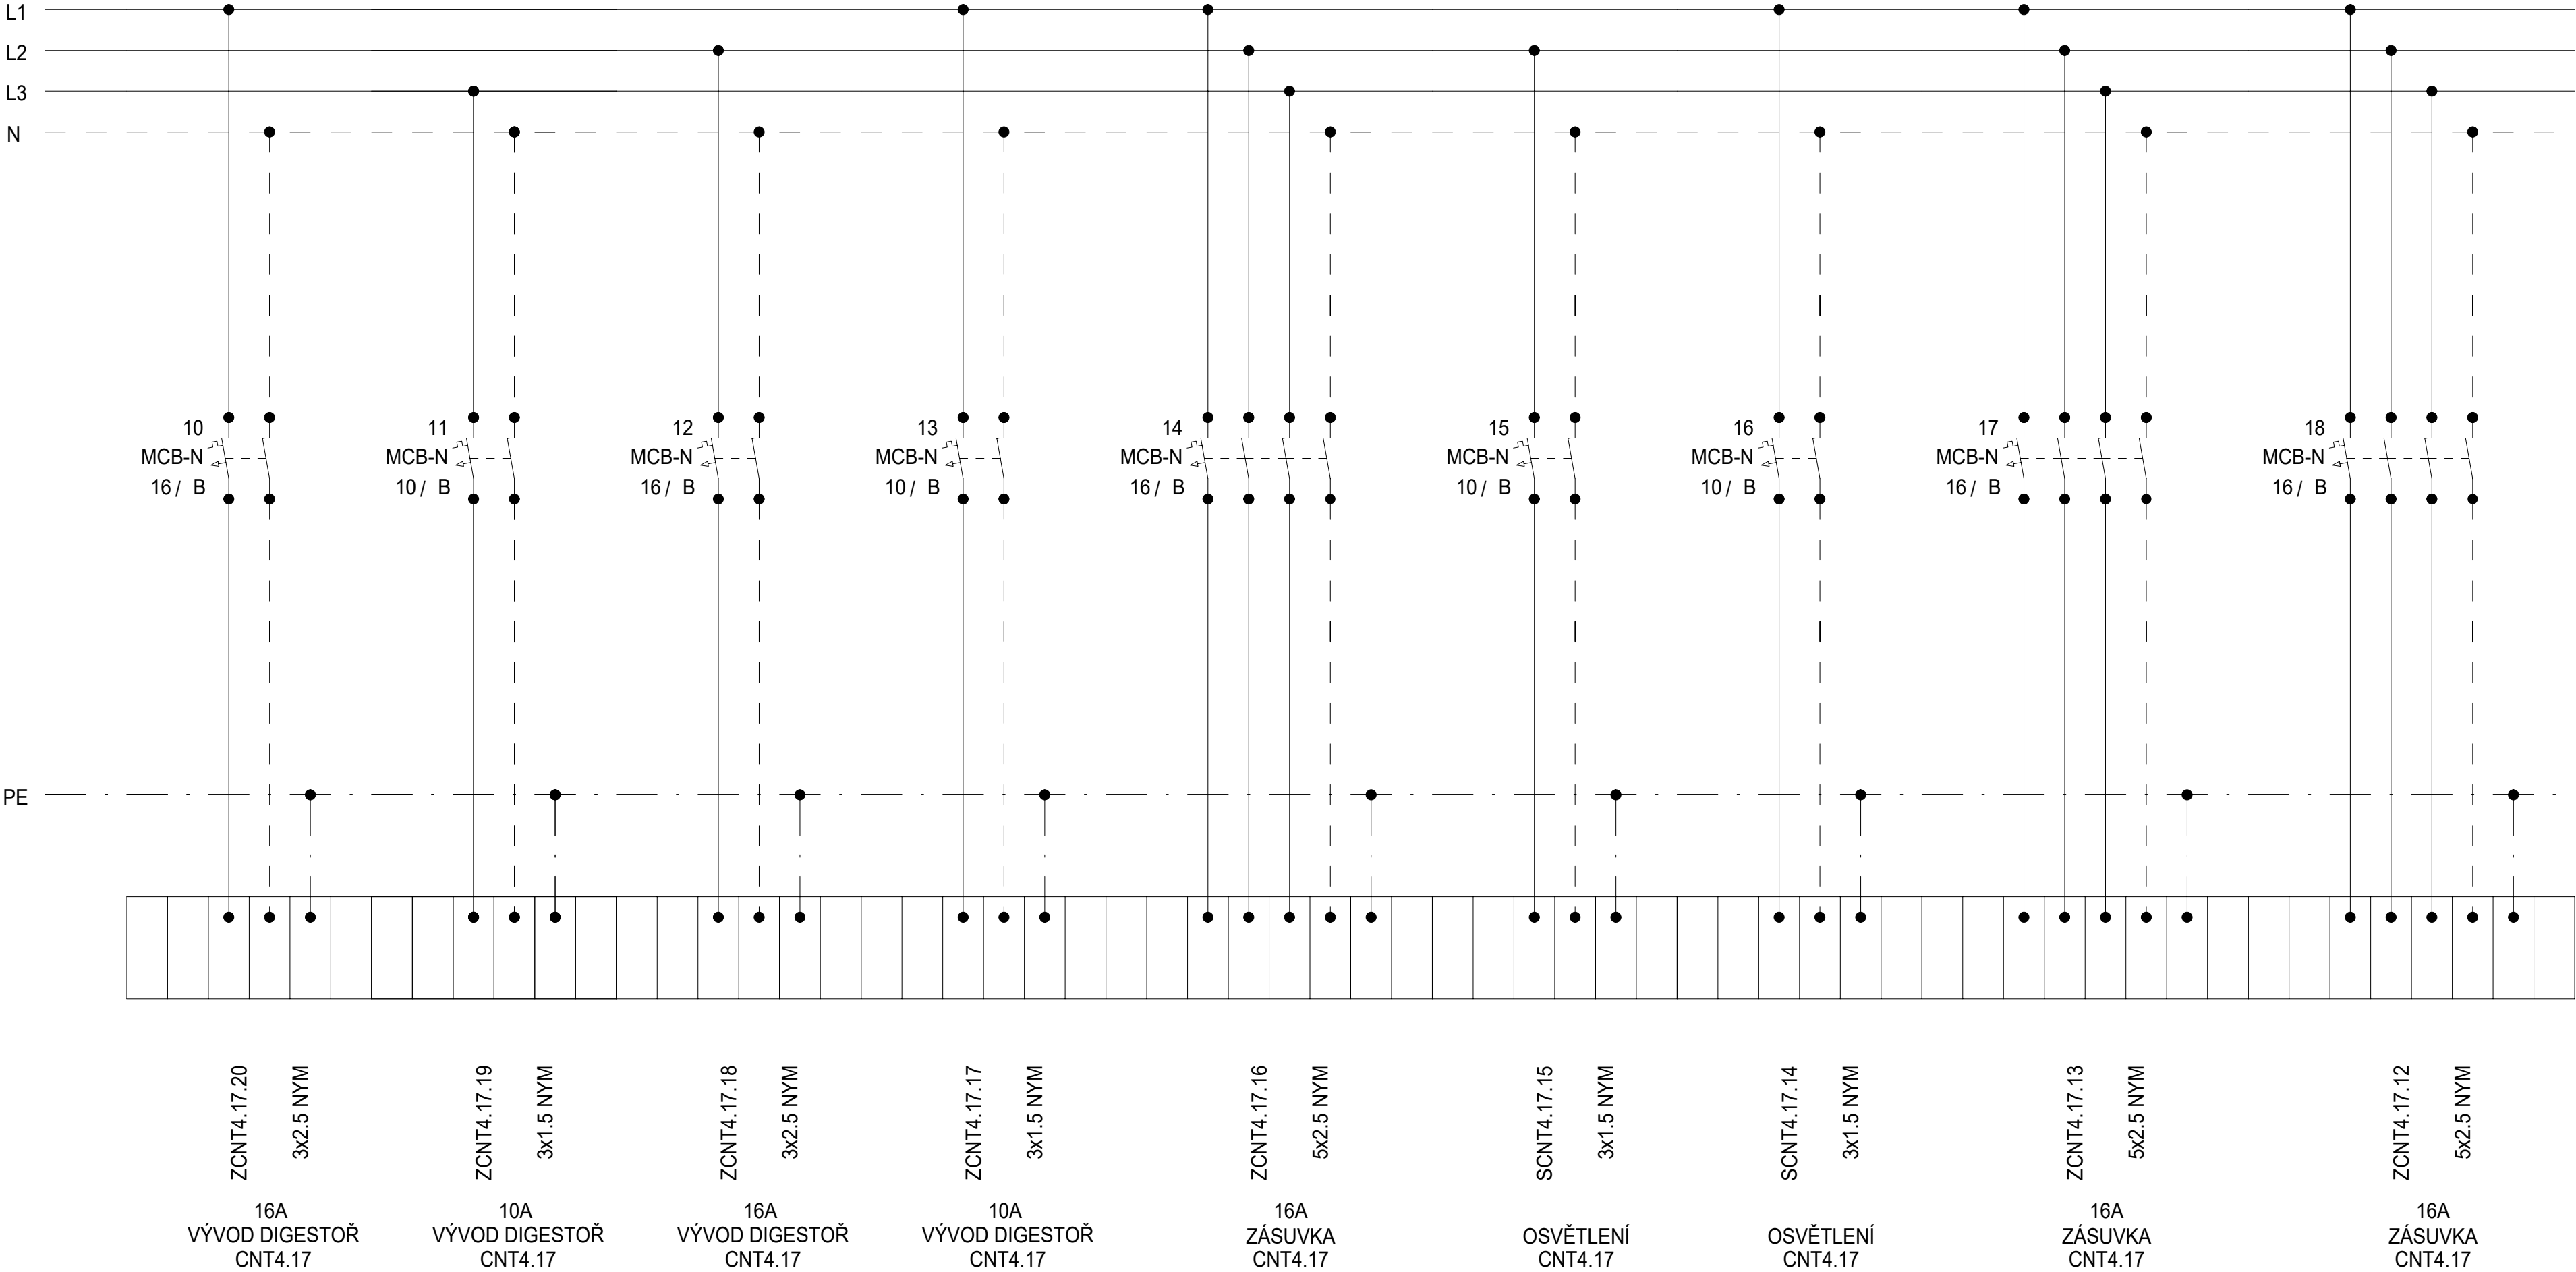

Schéma

| | | | | |
|---------|--------|--|---|---------------|
| DATUM | STUPEŇ | PD | NÁZEV PROJEKTU | ČÍSLO VÝKRESU |
| 08/2025 | DPS | D1.4.7. SILNOPROUDÁ ELEKTROTECHNIKA | Stavební úpravy budovy "N" (CEETe II) v areálu VŠB-TUO | D.1.2.5.3.02. |
| | | | | |
| | | | | |
| STRANA: | | | | 2/4 |

Rozvaděč: R4.1CNT4.17
3x230 V/TH-S
50Hz

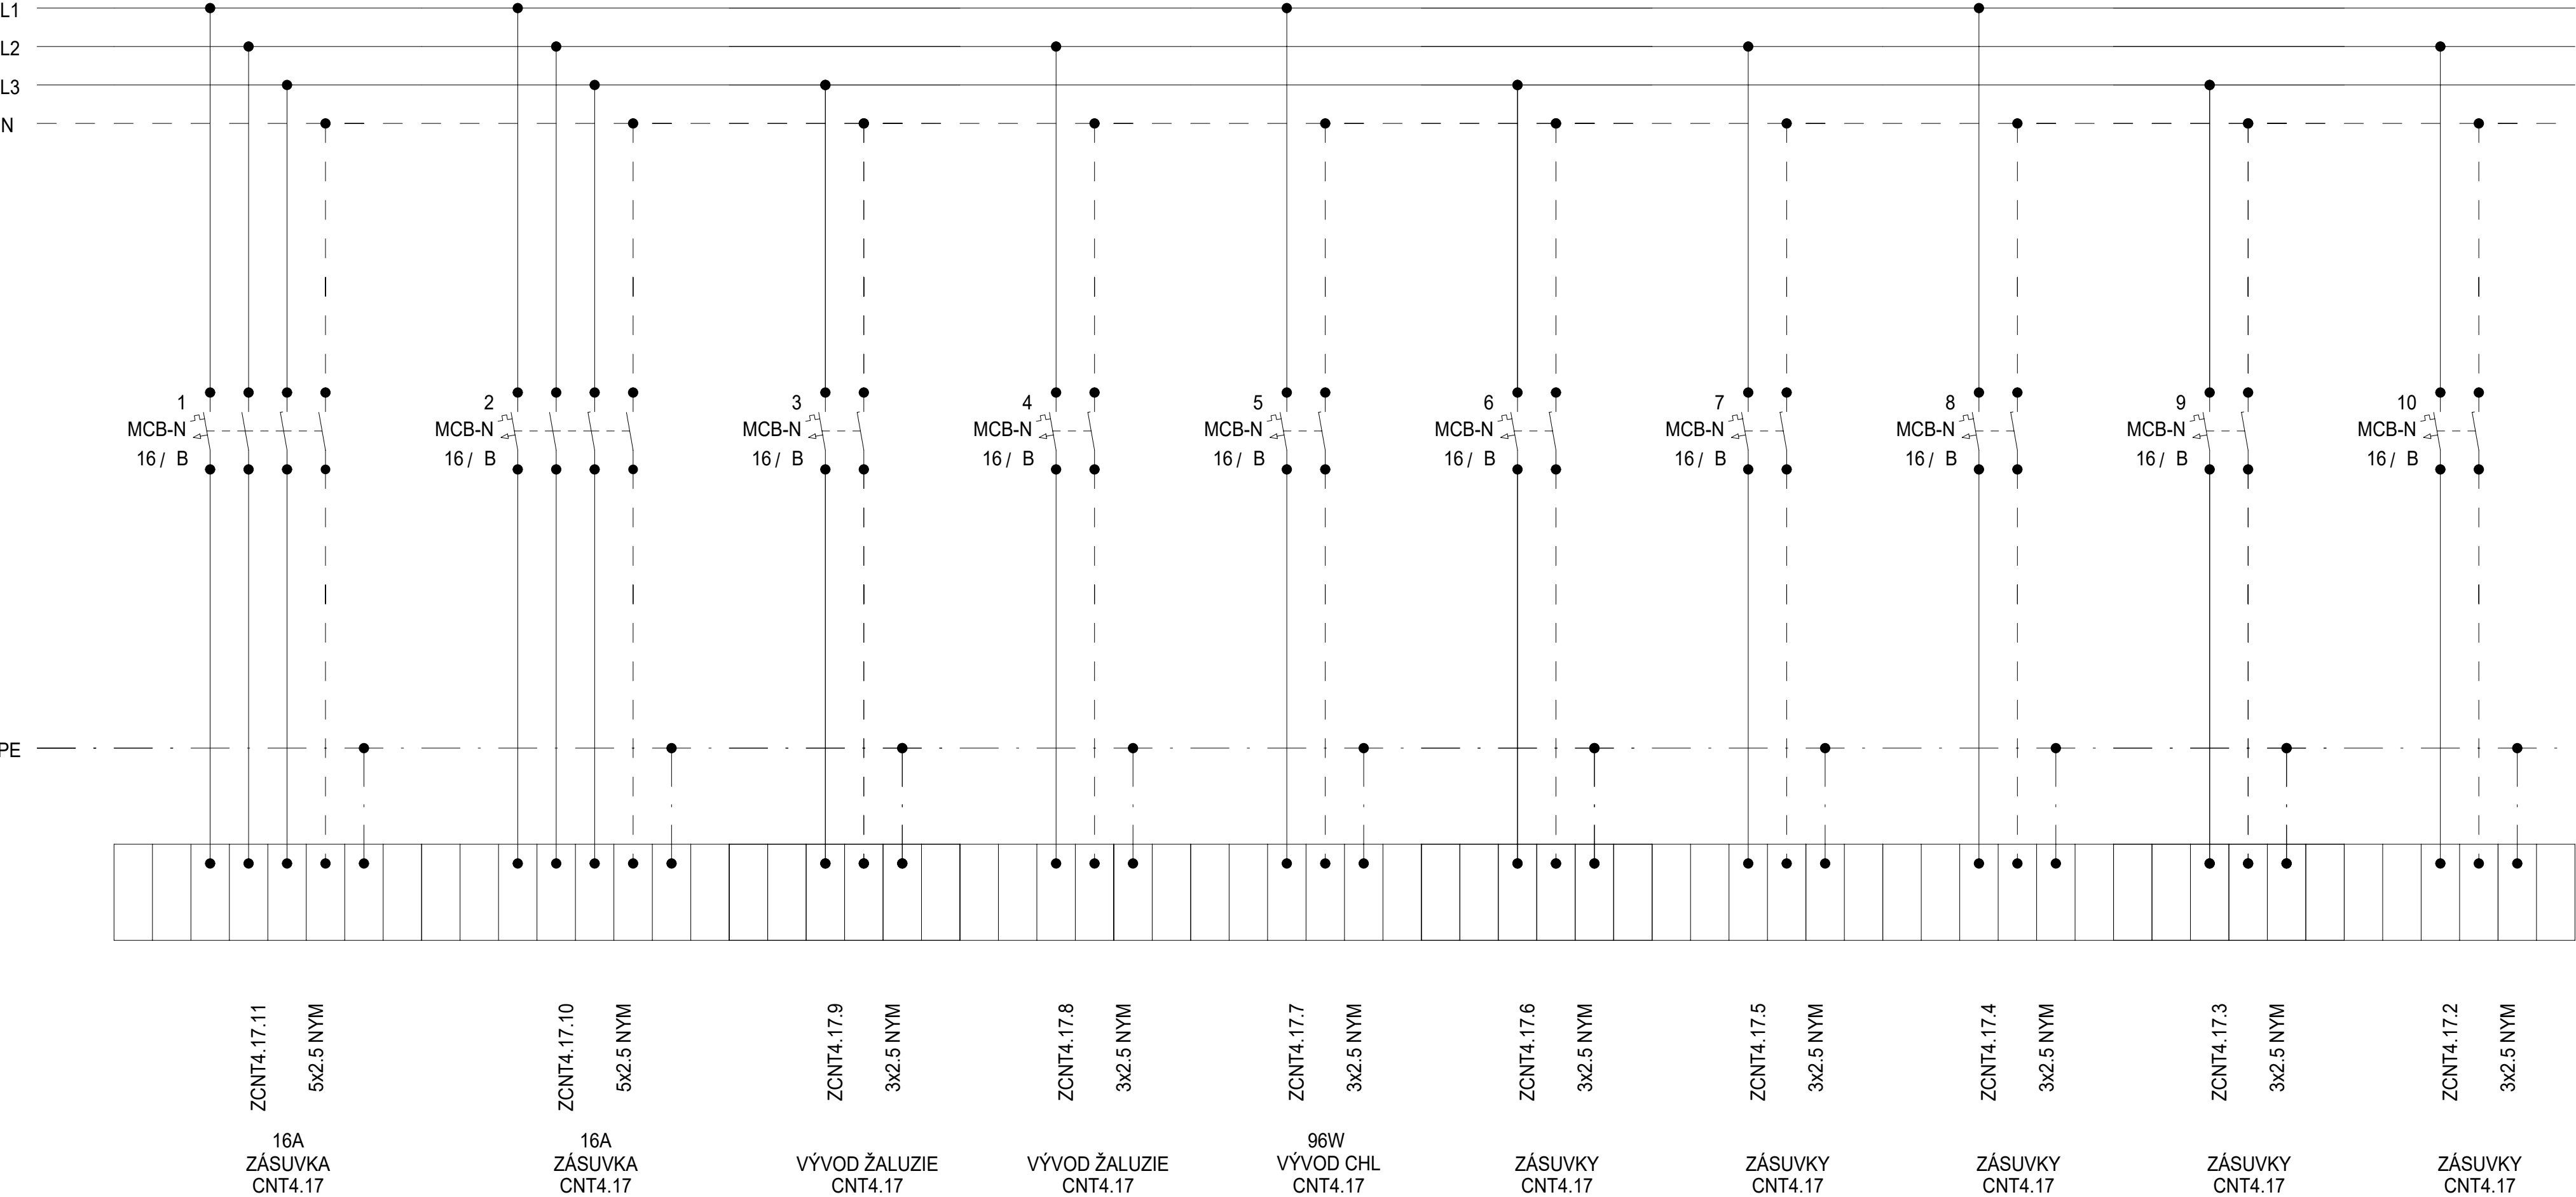


Schéma

| DATUM | STUPEŇ | PD | NÁZEV PROJEKTU | ČÍSLO VÝKRESU |
|---------|--------|-------------------------------------|--|---------------|
| 08/2025 | DPS | D1.4.7. SILNOPROUDÁ ELEKTROTECHNIKA | Stavební úpravy budovy "N" (CEETe II) v areálu VŠB-TUO | D.1.2.5.3.02. |
| | | | | |
| | | | | |
| STRANA: | | | | 3/4 |

Rozvaděč:


R4.1CNT4.17
3x230 V/TH-S
50Hz

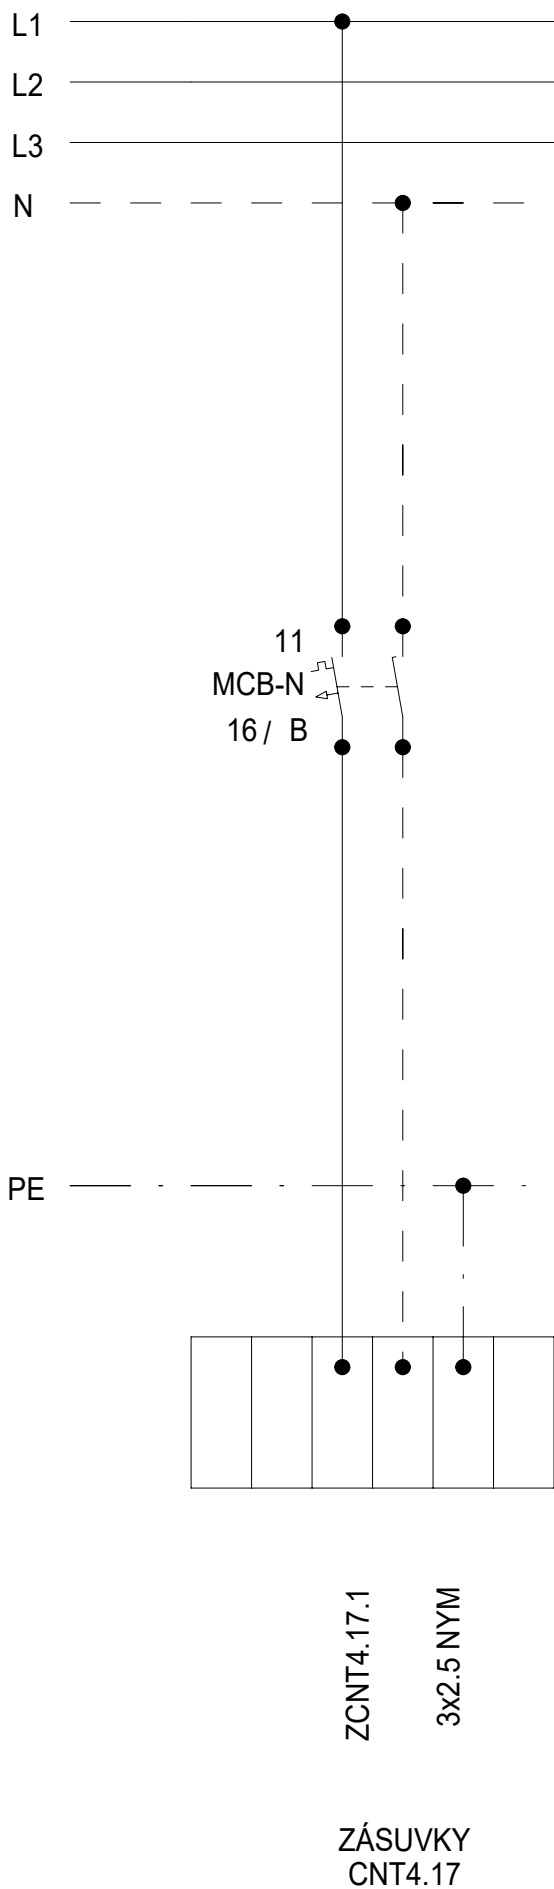

Schéma

| DATUM | STUPEŇ | PD | NÁZEV PROJEKTU | ČÍSLO VÝKRESU |
|---------|--------|--|---|---------------|
| 08/2025 | DPS | D1.4.7. SILNOPROUDÁ ELEKTROTECHNIKA | Stavební úpravy budovy "N" (CEETe II) v areálu VŠB-TUO | D.1.2.5.3.02. |
| | | | | |
| | | | | |
| STRANA: | | | | 4/4 |


Rozvaděč: R5.1
3x230 V/TH-S
50Hz

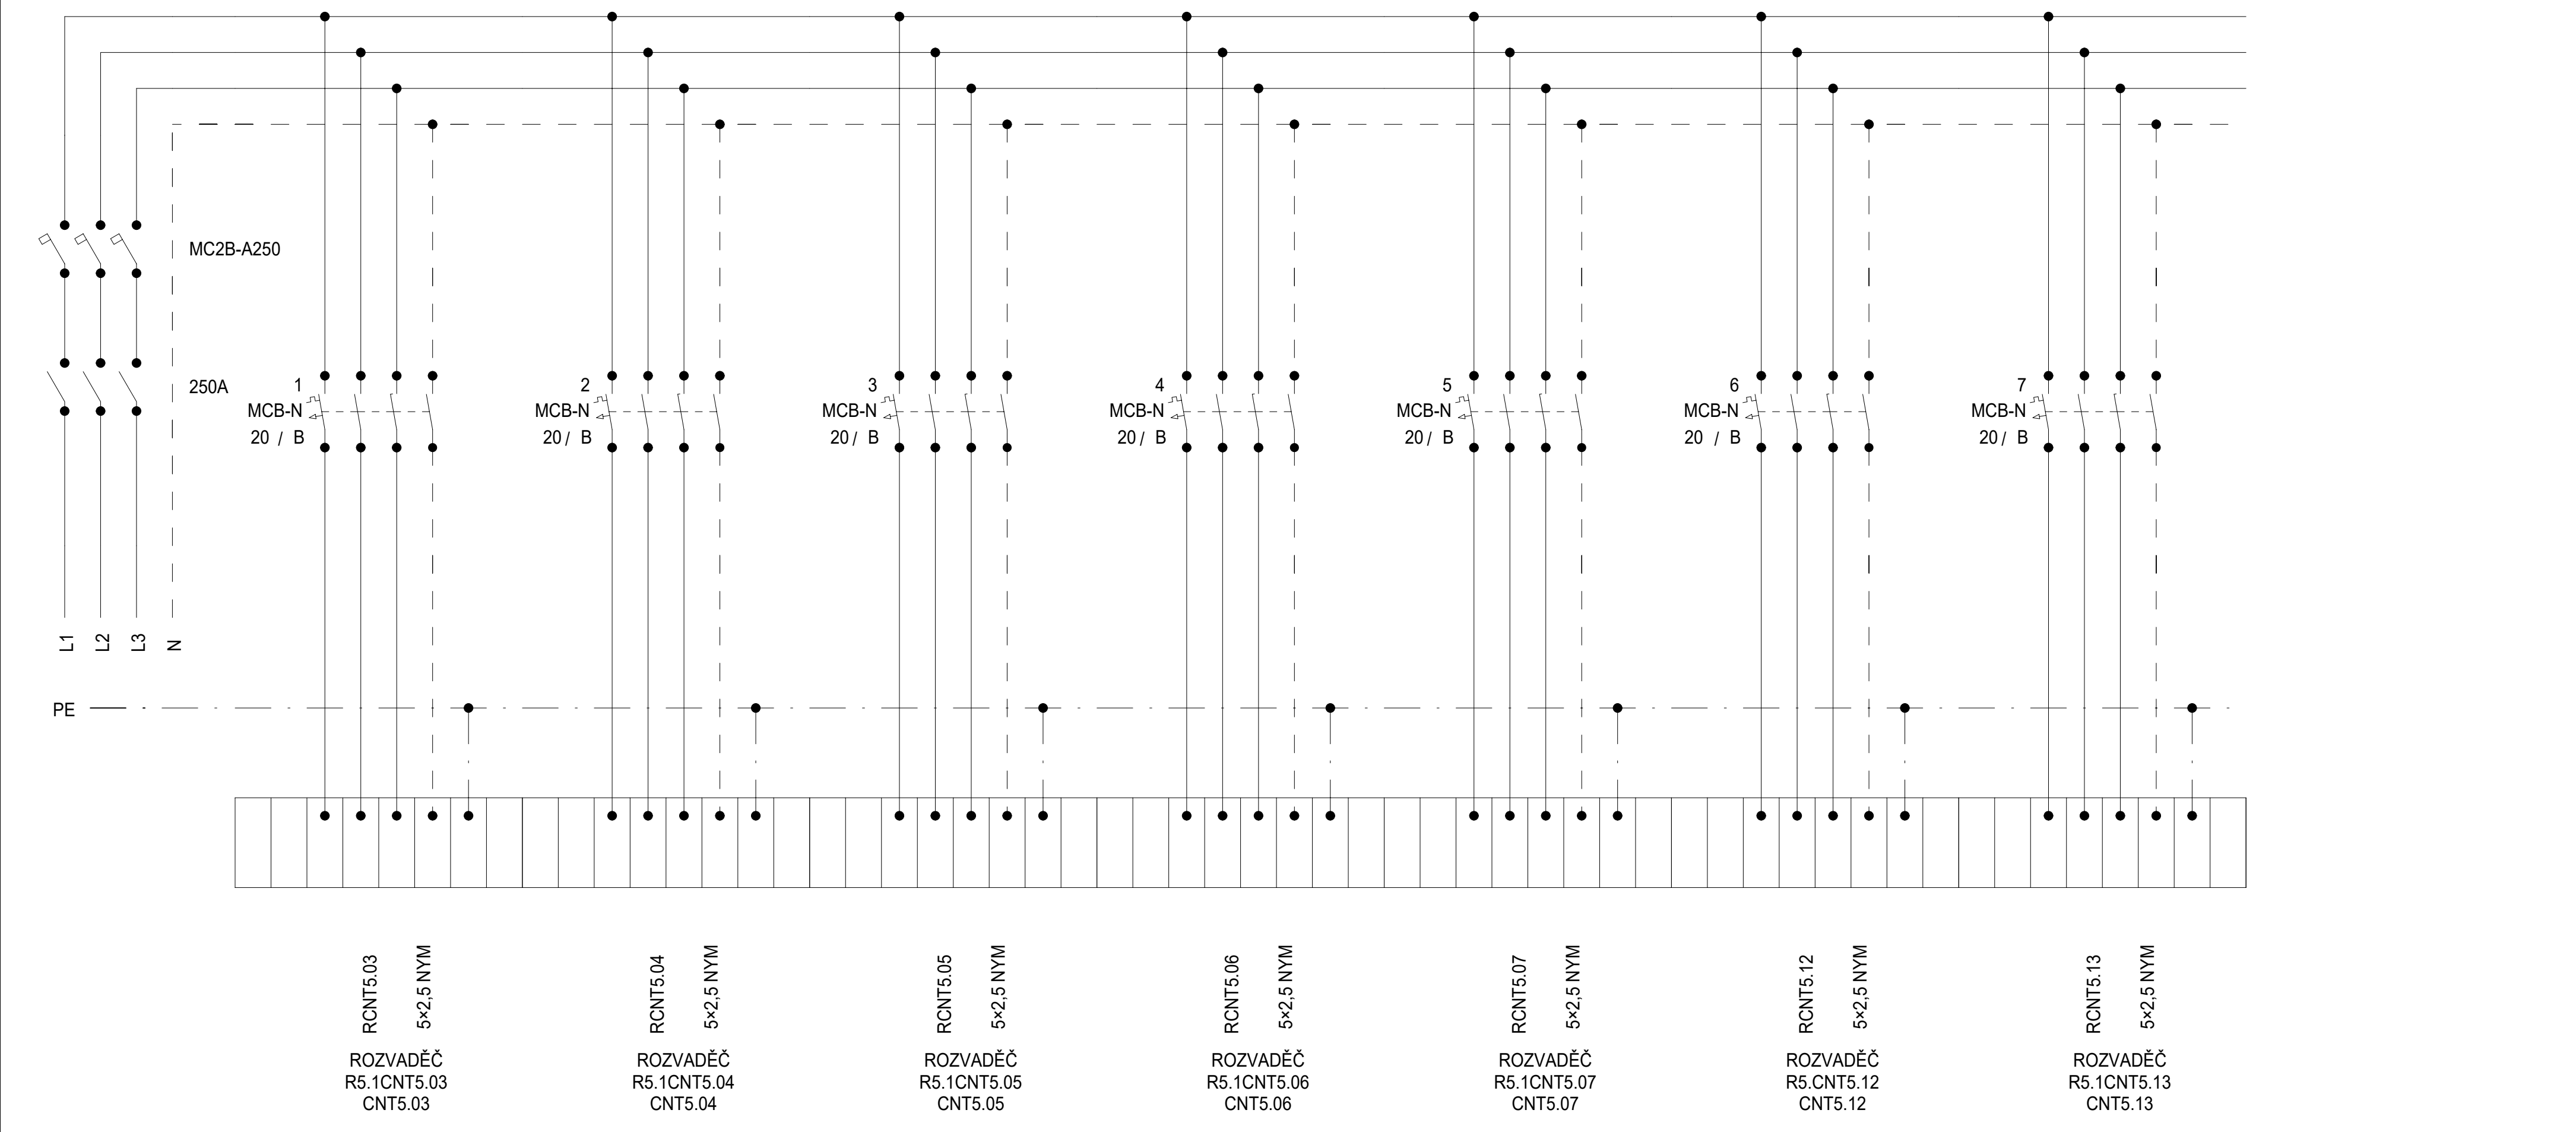

Schéma

| DATUM | STUPEŇ | PD | NÁZEV PROJEKTU | ČÍSLO VÝKRESU |
|---------|--------|--|---|---------------|
| 08/2025 | DPS | D1.4.7. SILNOPROUDÁ ELEKTROTECHNIKA | Stavební úpravy budovy "N" (CEETe II) v areálu VŠB-TUO | D.1.2.5.3.02. |
| | | | | |
| | | | | |
| STRANA: | | | | 1/3 |

Rozvaděč: R5.1
3x230 V/TH-S
50Hz

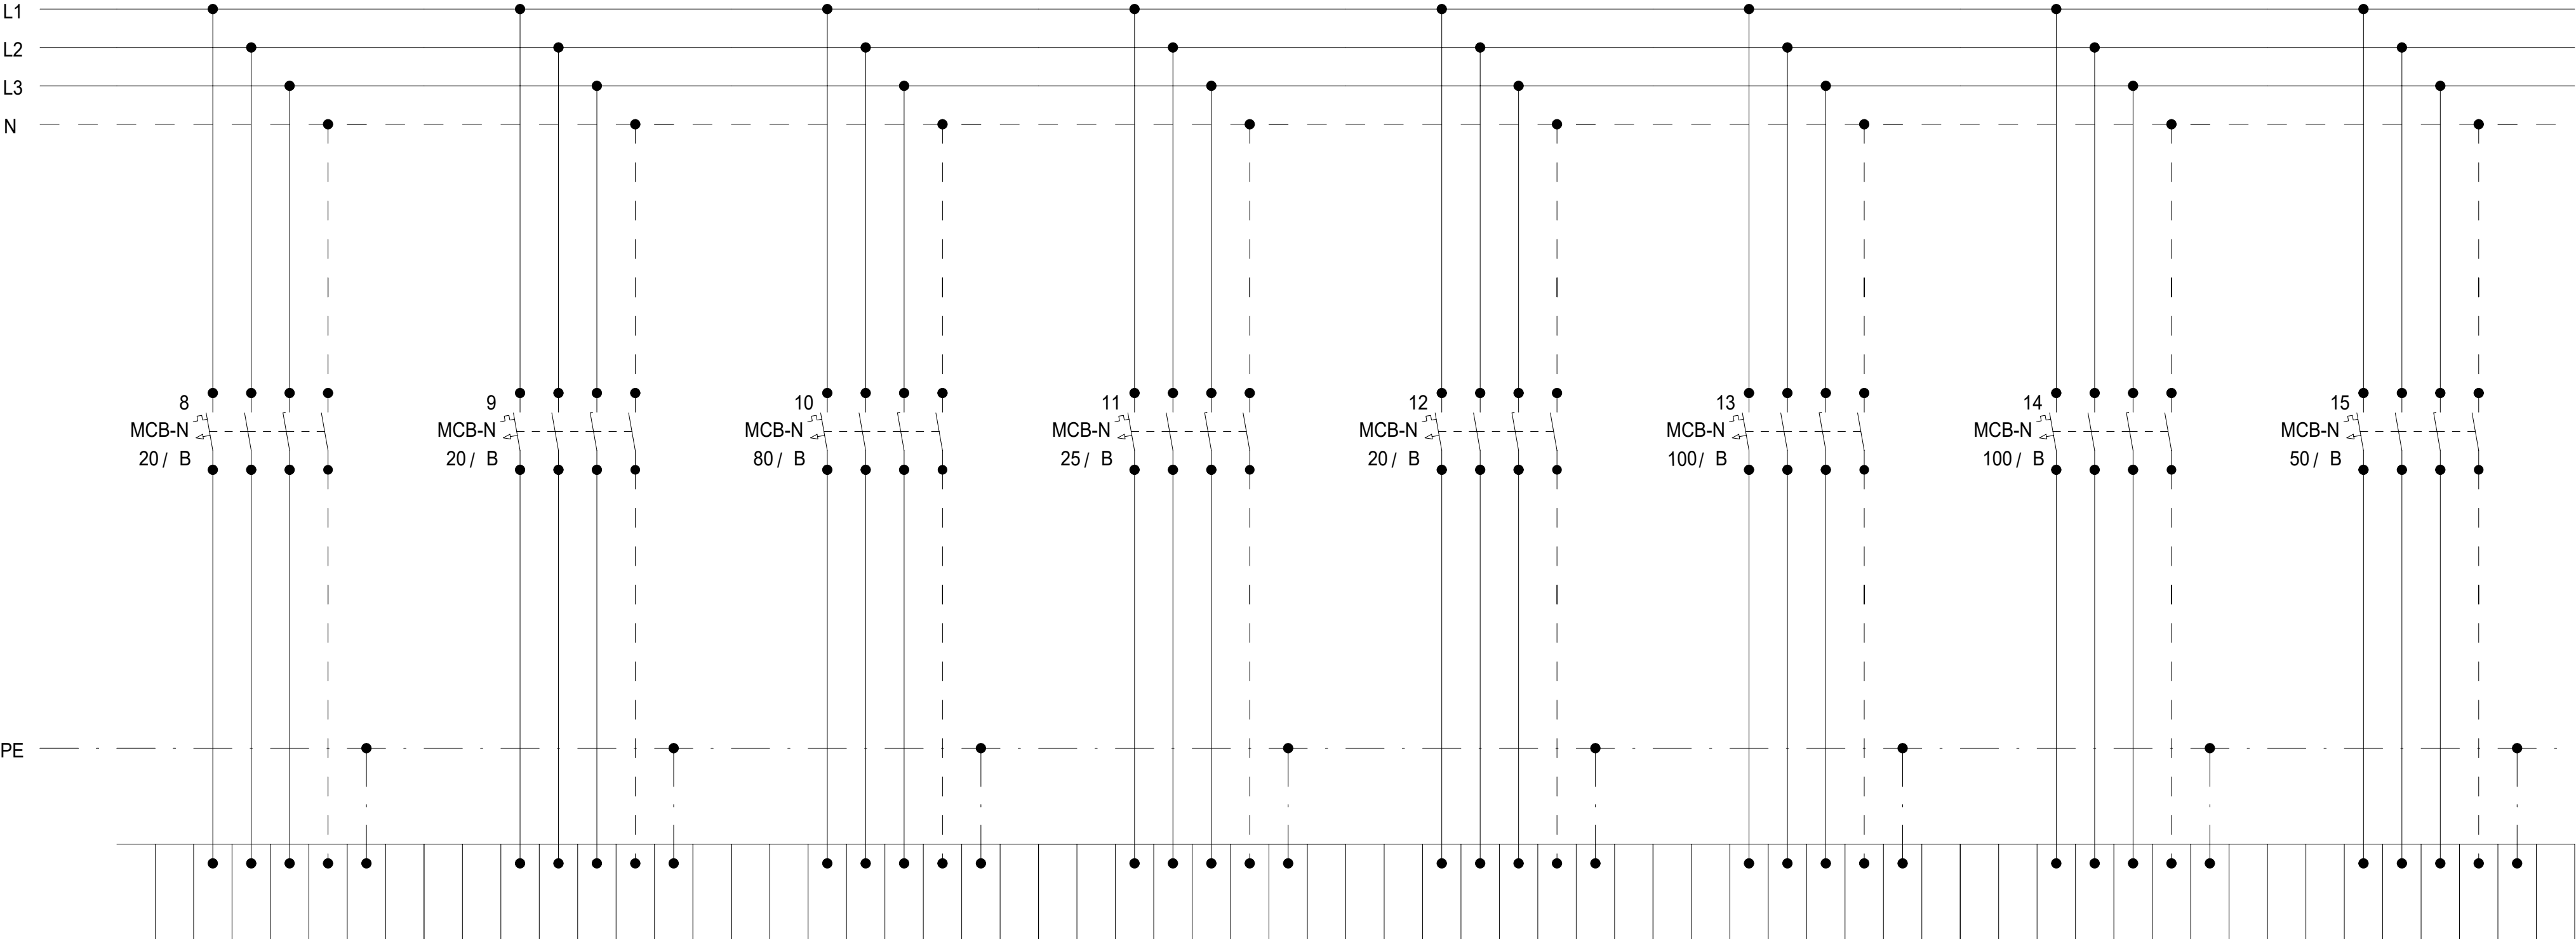

RCNT5.14
5x2,5 NYM
ROZVADĚČ
R5.1CNT5.14
CNT5.14

RCNT5.15
5x2,5 NYM
ROZVADĚČ
R5.1CNT5.15
CNT5.15

RCNT5.01
5x25 NYM
ROZVADĚČ
R5.1CNT5.01
CNT5.01

RCNT5.02
5x4 NYM
ROZVADĚČ
R5.1CNT5.02
CNT5.02

RCNT5.08
5x6 NYM
ROZVADĚČ
R5.1CNT5.08
CNT5.08

RCNT5.09
5x35 NYM
ROZVADĚČ
R5.1CNT5.09
CNT5.09

RCNT5.10
5x35 NYM
ROZVADĚČ
R5.1CNT5.10
CNT5.10

RCNT5.11
5x10 NYM
ROZVADĚČ
R5.1CNT5.11
CNT5.11

Schéma


| DATUM | STUPEŇ | PD | NÁZEV PROJEKTU | ČÍSLO VÝKRESU |
|---------|--------|--|---|---------------|
| 08/2025 | DPS | D1.4.7. SILNOPROUDÁ ELEKTROTECHNIKA | Stavební úpravy budovy "N" (CEETe II) v areálu VŠB-TUO | D.1.2.5.3.02. |
| | | | | |
| | | | | |
| STRANA: | | | | 2/3 |

Rozvaděč:

R5.1

3x230 V/TH-S


50Hz

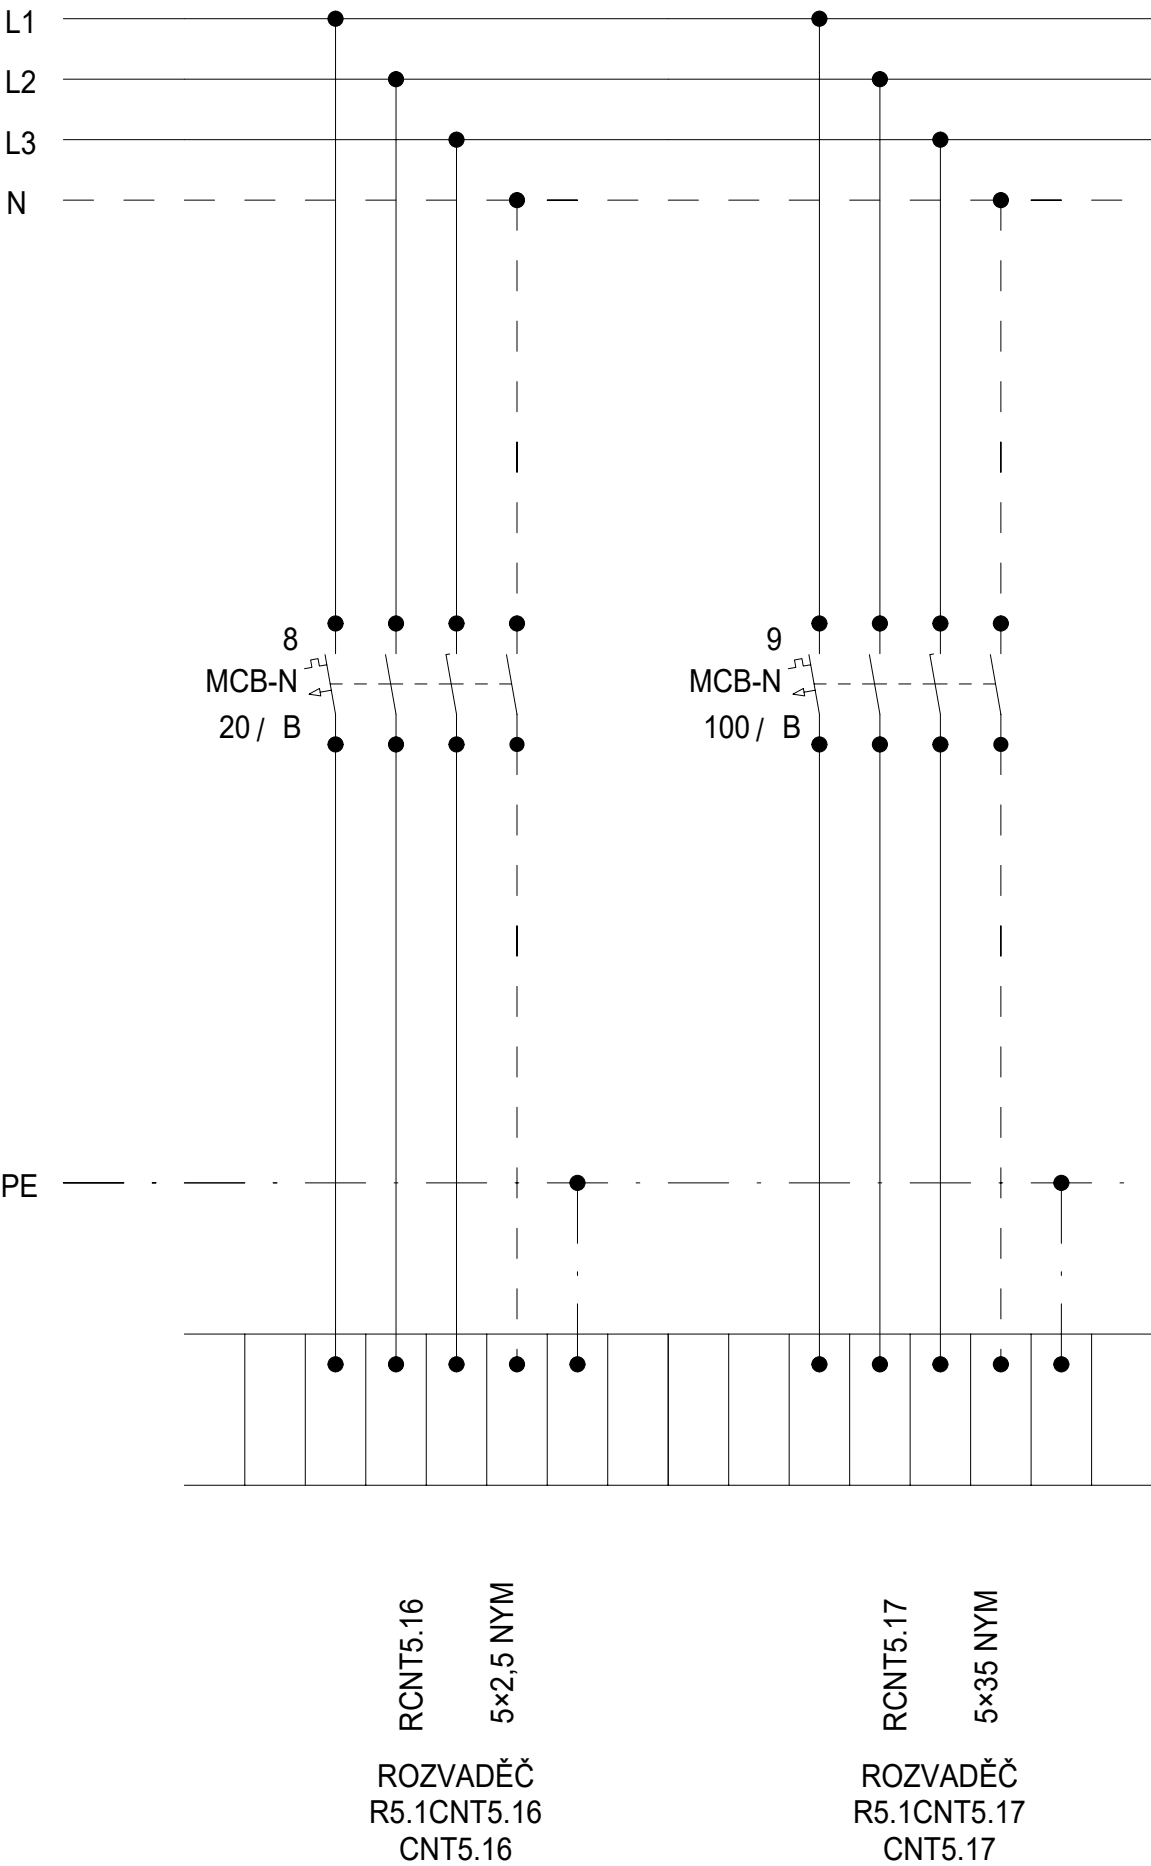

Schéma

| DATUM | STUPEŇ | PD | NÁZEV PROJEKTU | ČÍSLO VÝKRESU |
|---------|--------|--|---|---------------|
| 08/2025 | DPS | D1.4.7. SILNOPROUDÁ ELEKTROTECHNIKA | Stavební úpravy budovy "N" (CEETe II) v areálu VŠB-TUO | D.1.2.5.3.02. |
| | | | | |
| | | | | |
| STRANA: | | | | 3/3 |

Rozvaděč: R5.1P2
3x230 V/TH-S
50Hz

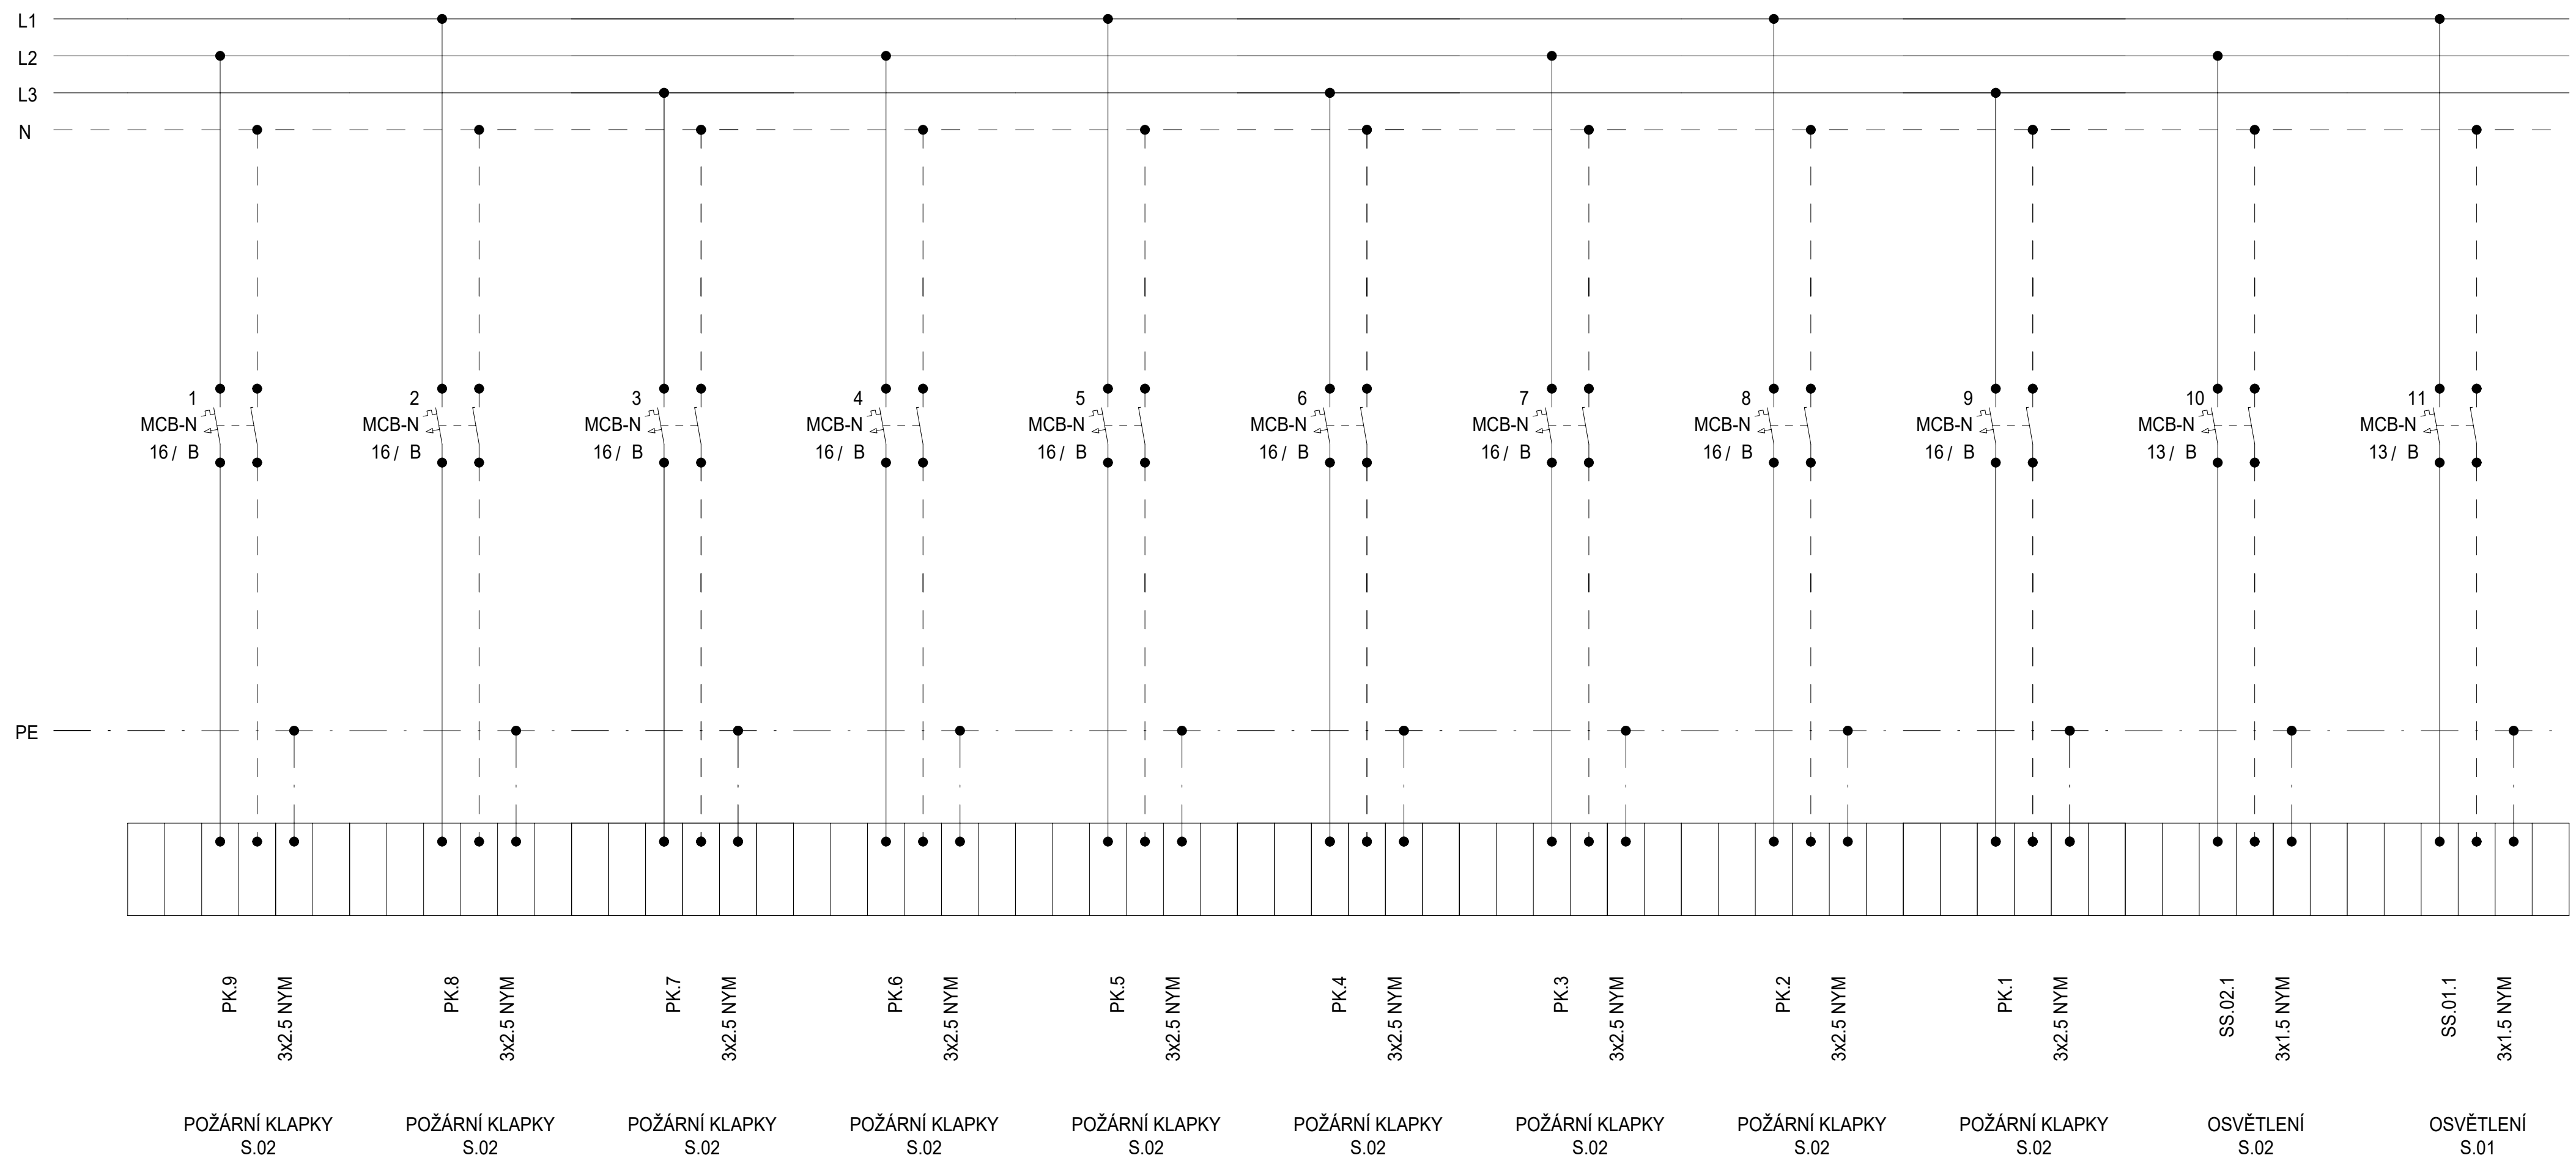


Schéma

| DATUM | STUPEŇ | PD | NÁZEV PROJEKTU | ČÍSLO VÝKRESU |
|---------|--------|--|---|---------------|
| 08/2025 | DPS | D1.4.7. SILNOPROUDÁ ELEKTROTECHNIKA | Stavební úpravy budovy "N" (CEETe II) v areálu VŠB-TUO | D.1.2.5.3.02. |
| | | | | |
| | | | | STRANA: 1/4 |

Rozvaděč:


R5.1P2
3x230 V/TH-S
50Hz

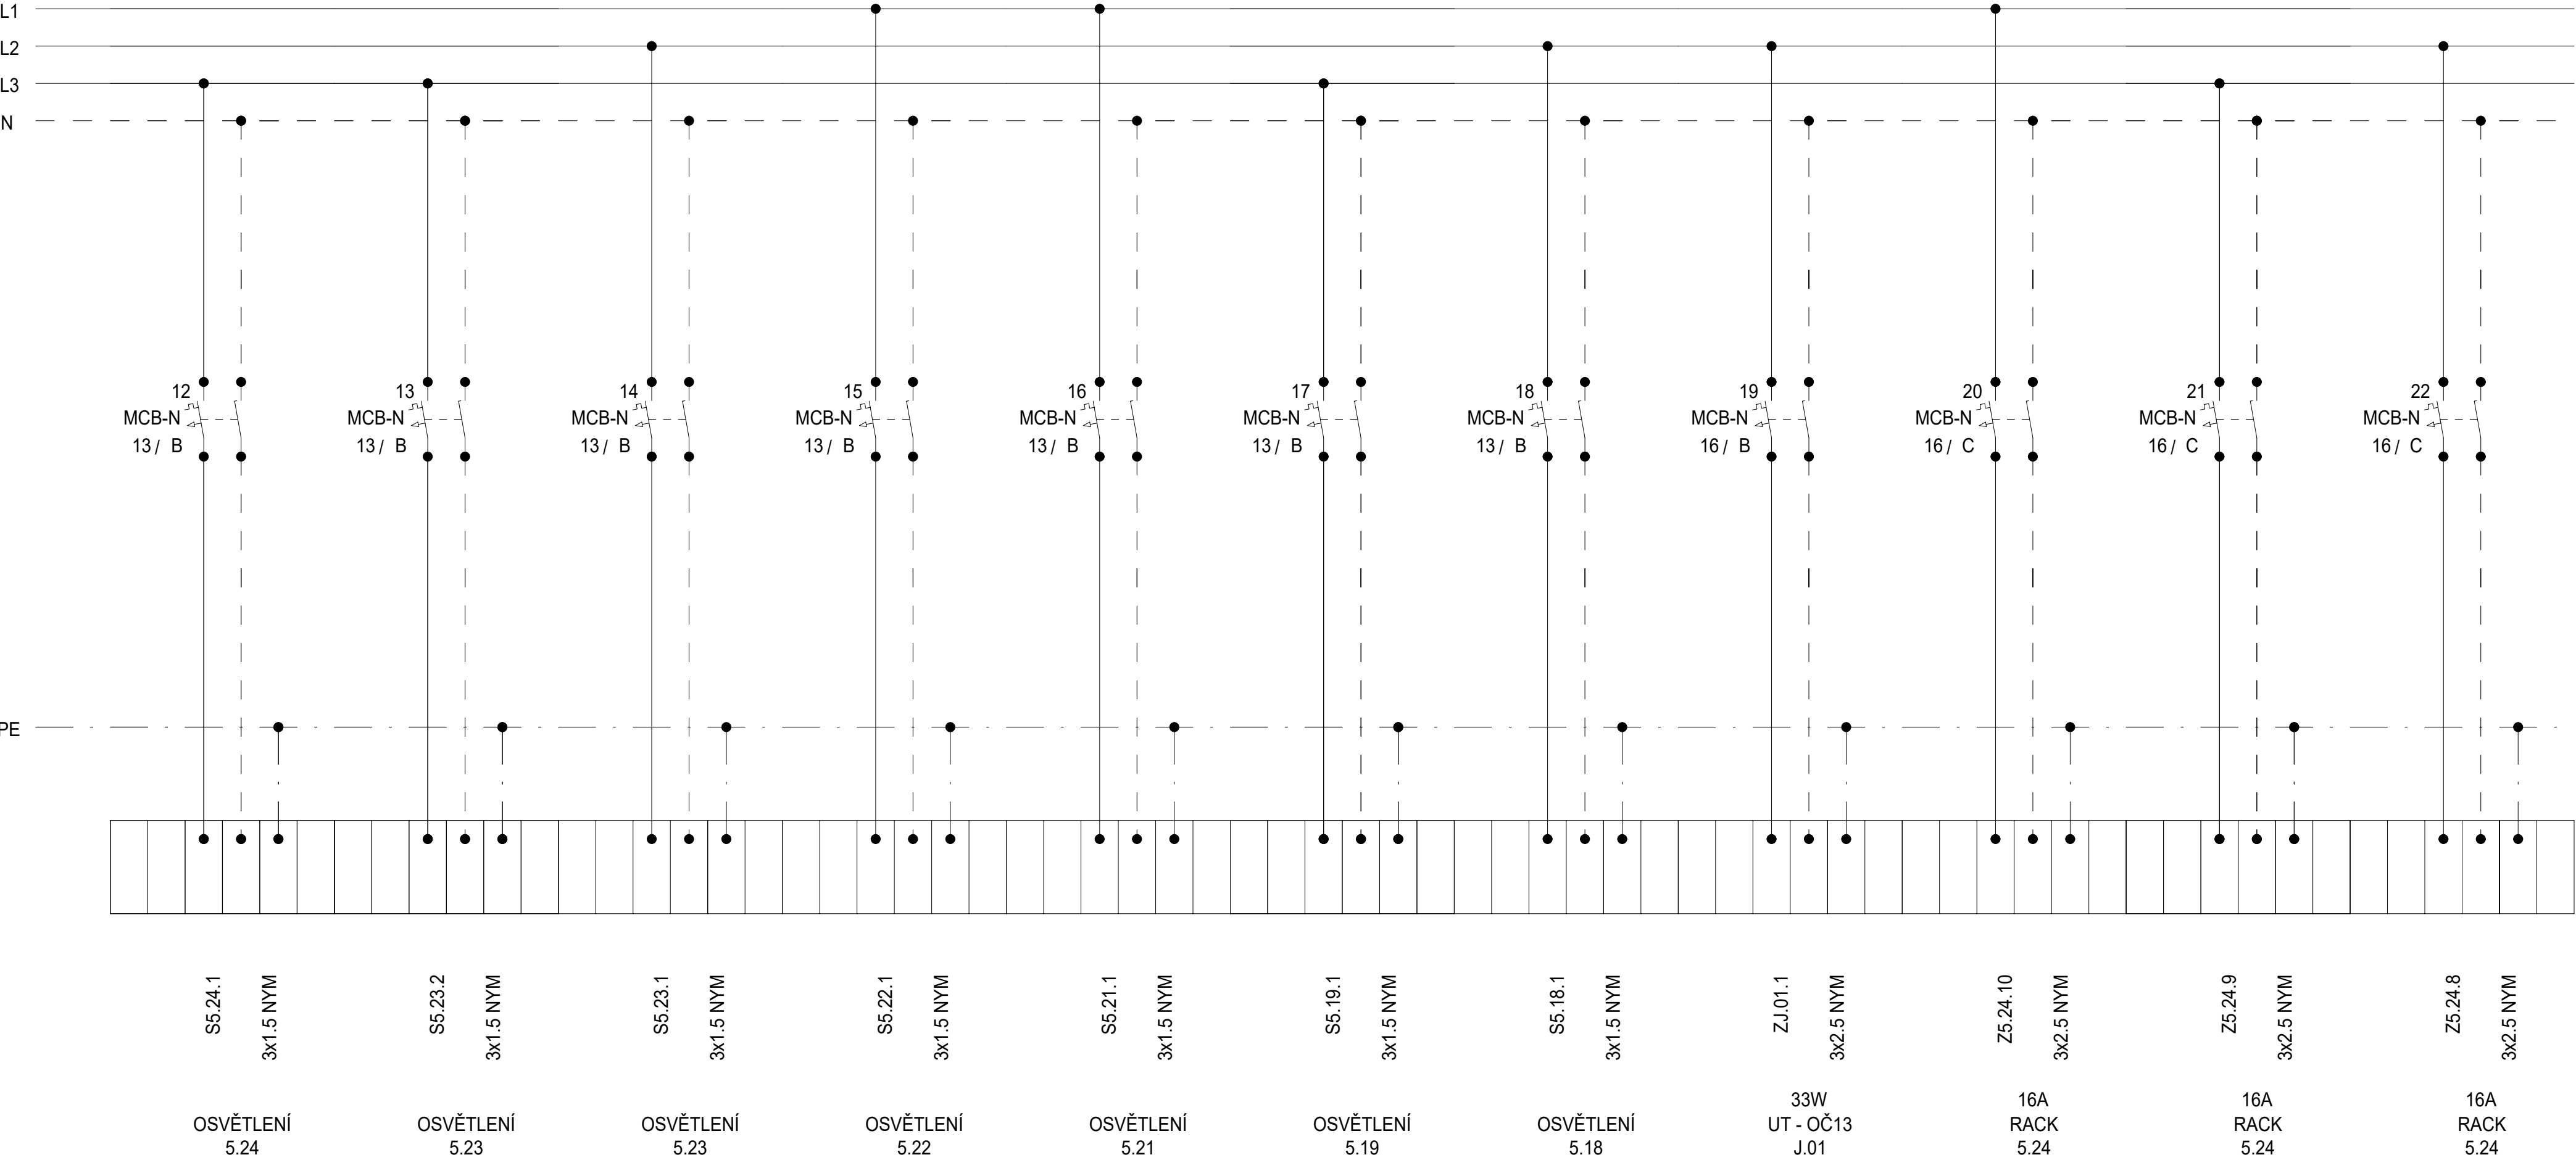

| | | | | | |
|---------|---------|--------|-------------------------------------|--|---------------|
| Schéma | DATUM | STUPEŇ | PD | NÁZEV PROJEKTU | ČÍSLO VÝKRESU |
| | 08/2025 | DPS | D1.4.7. SILNOPROUDÁ ELEKTROTECHNIKA | Stavební úpravy budovy "N" (CEETe II) v areálu VŠB-TUO | D.1.2.5.3.02. |
| | | | | | |
| | | | | | |
| STRANA: | | | | | 2/4 |

Rozvaděč:


R5.1P2
3x230 V/TH-S
50Hz

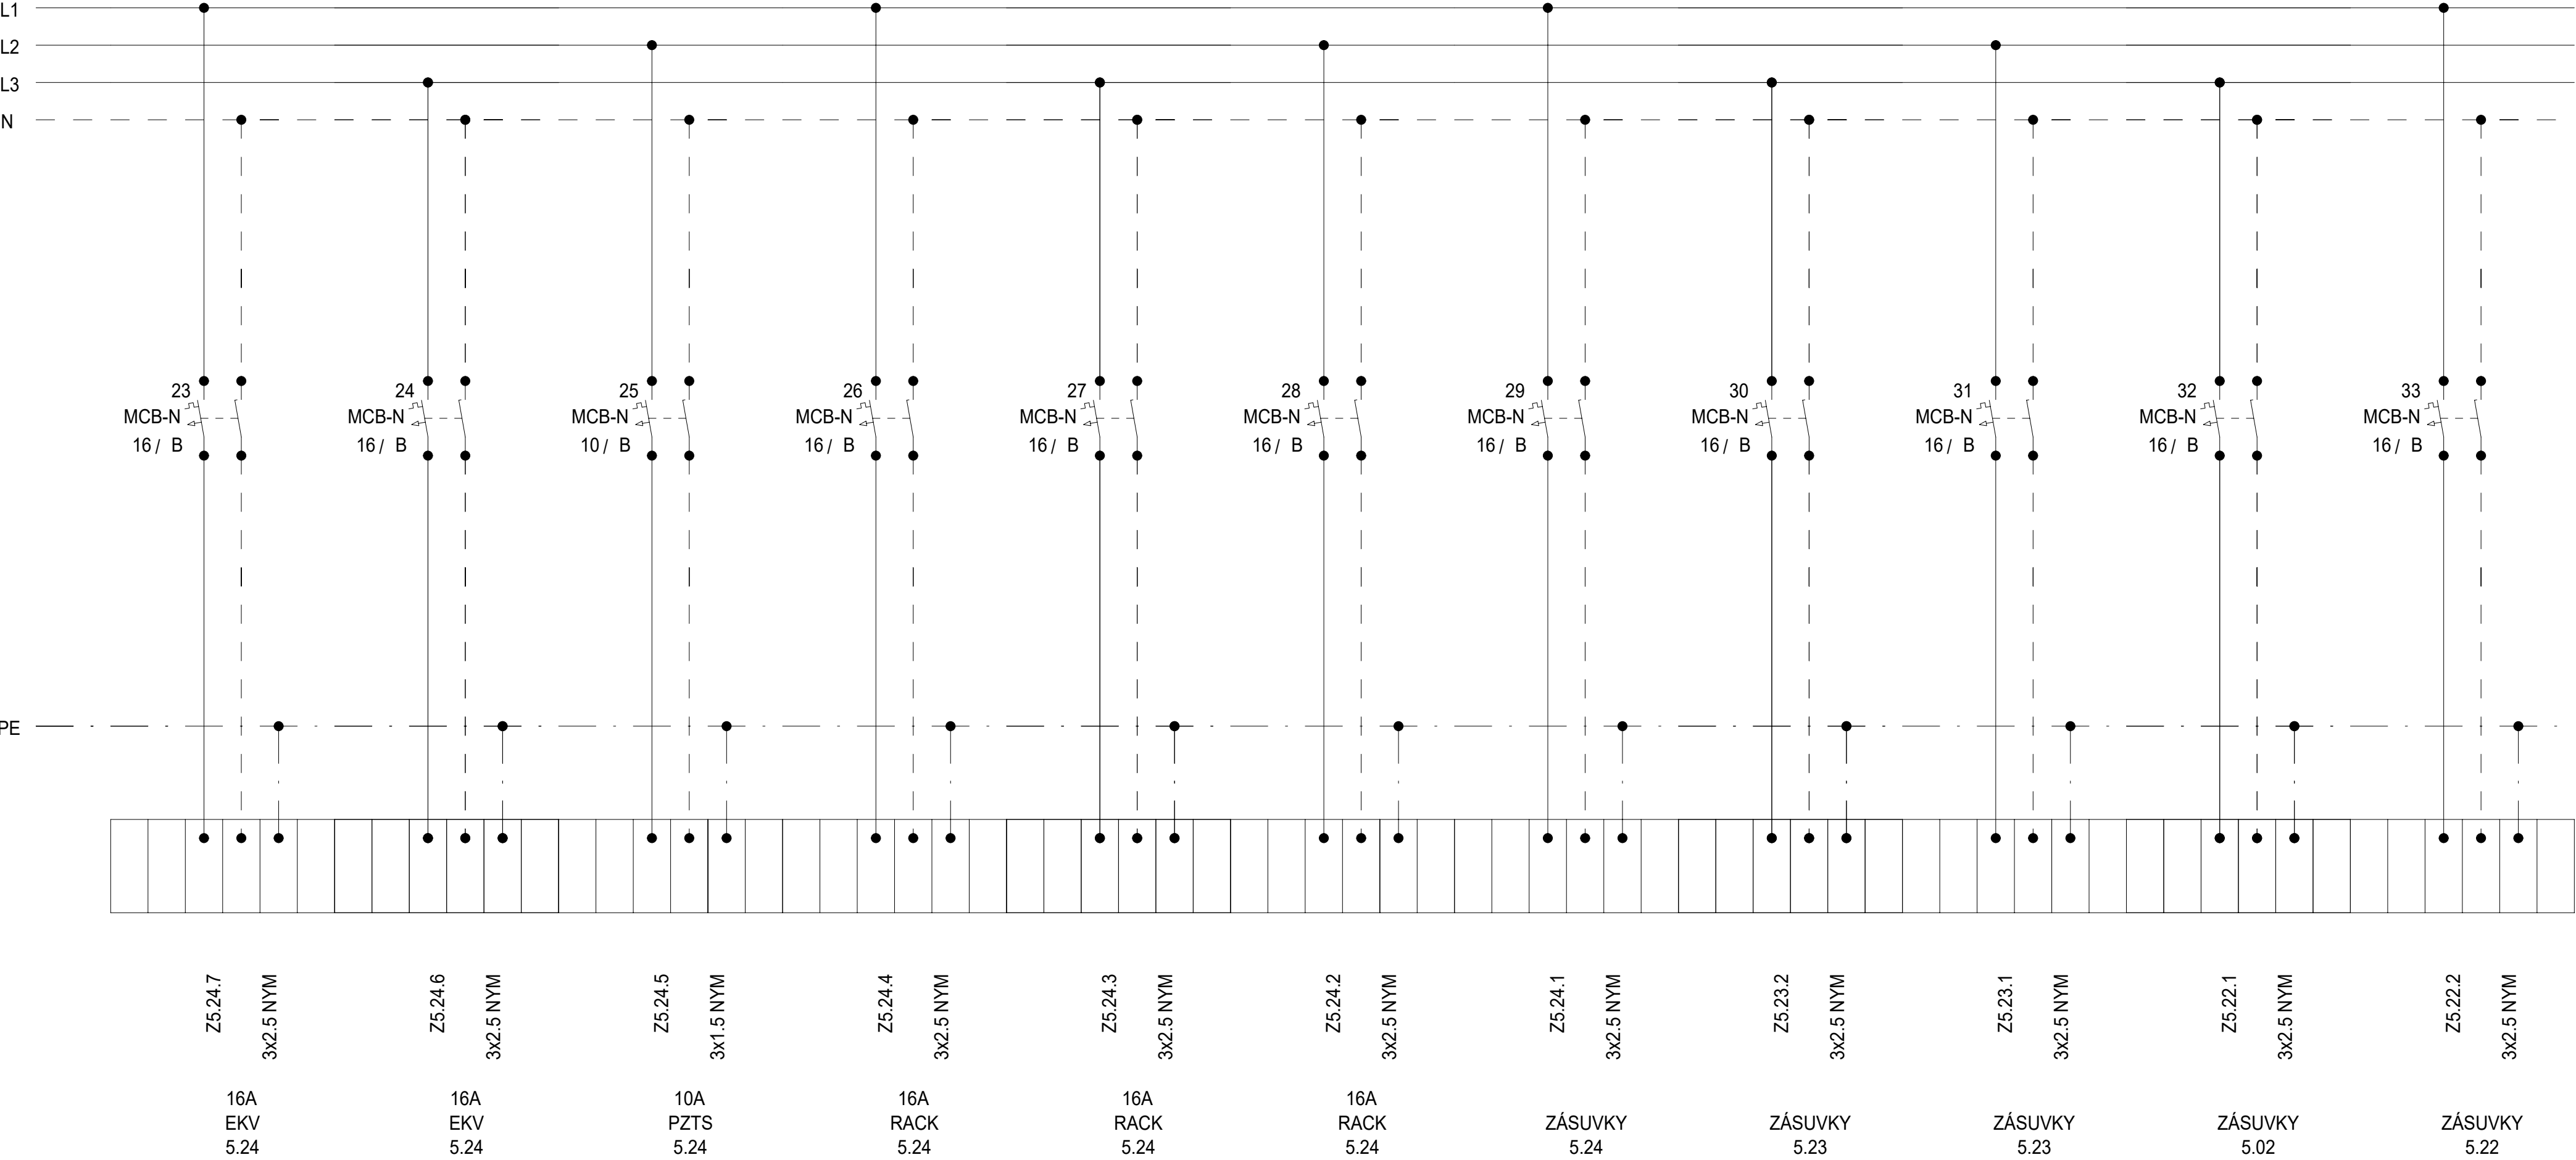

Schéma

| | | | | |
|---------|--------|-------------------------------------|--|---------------|
| DATUM | STUPEŇ | PD | NÁZEV PROJEKTU | ČÍSLO VÝKRESU |
| 08/2025 | DPS | D1.4.7. SILNOPROUDÁ ELEKTROTECHNIKA | Stavební úpravy budovy "N" (CEETe II) v areálu VŠB-TUO | D.1.2.5.3.02. |
| | | | | |
| | | | | |
| STRANA: | | | | 3/4 |


Rozvaděč: R5.1P2
3x230 V/TH-S
50Hz

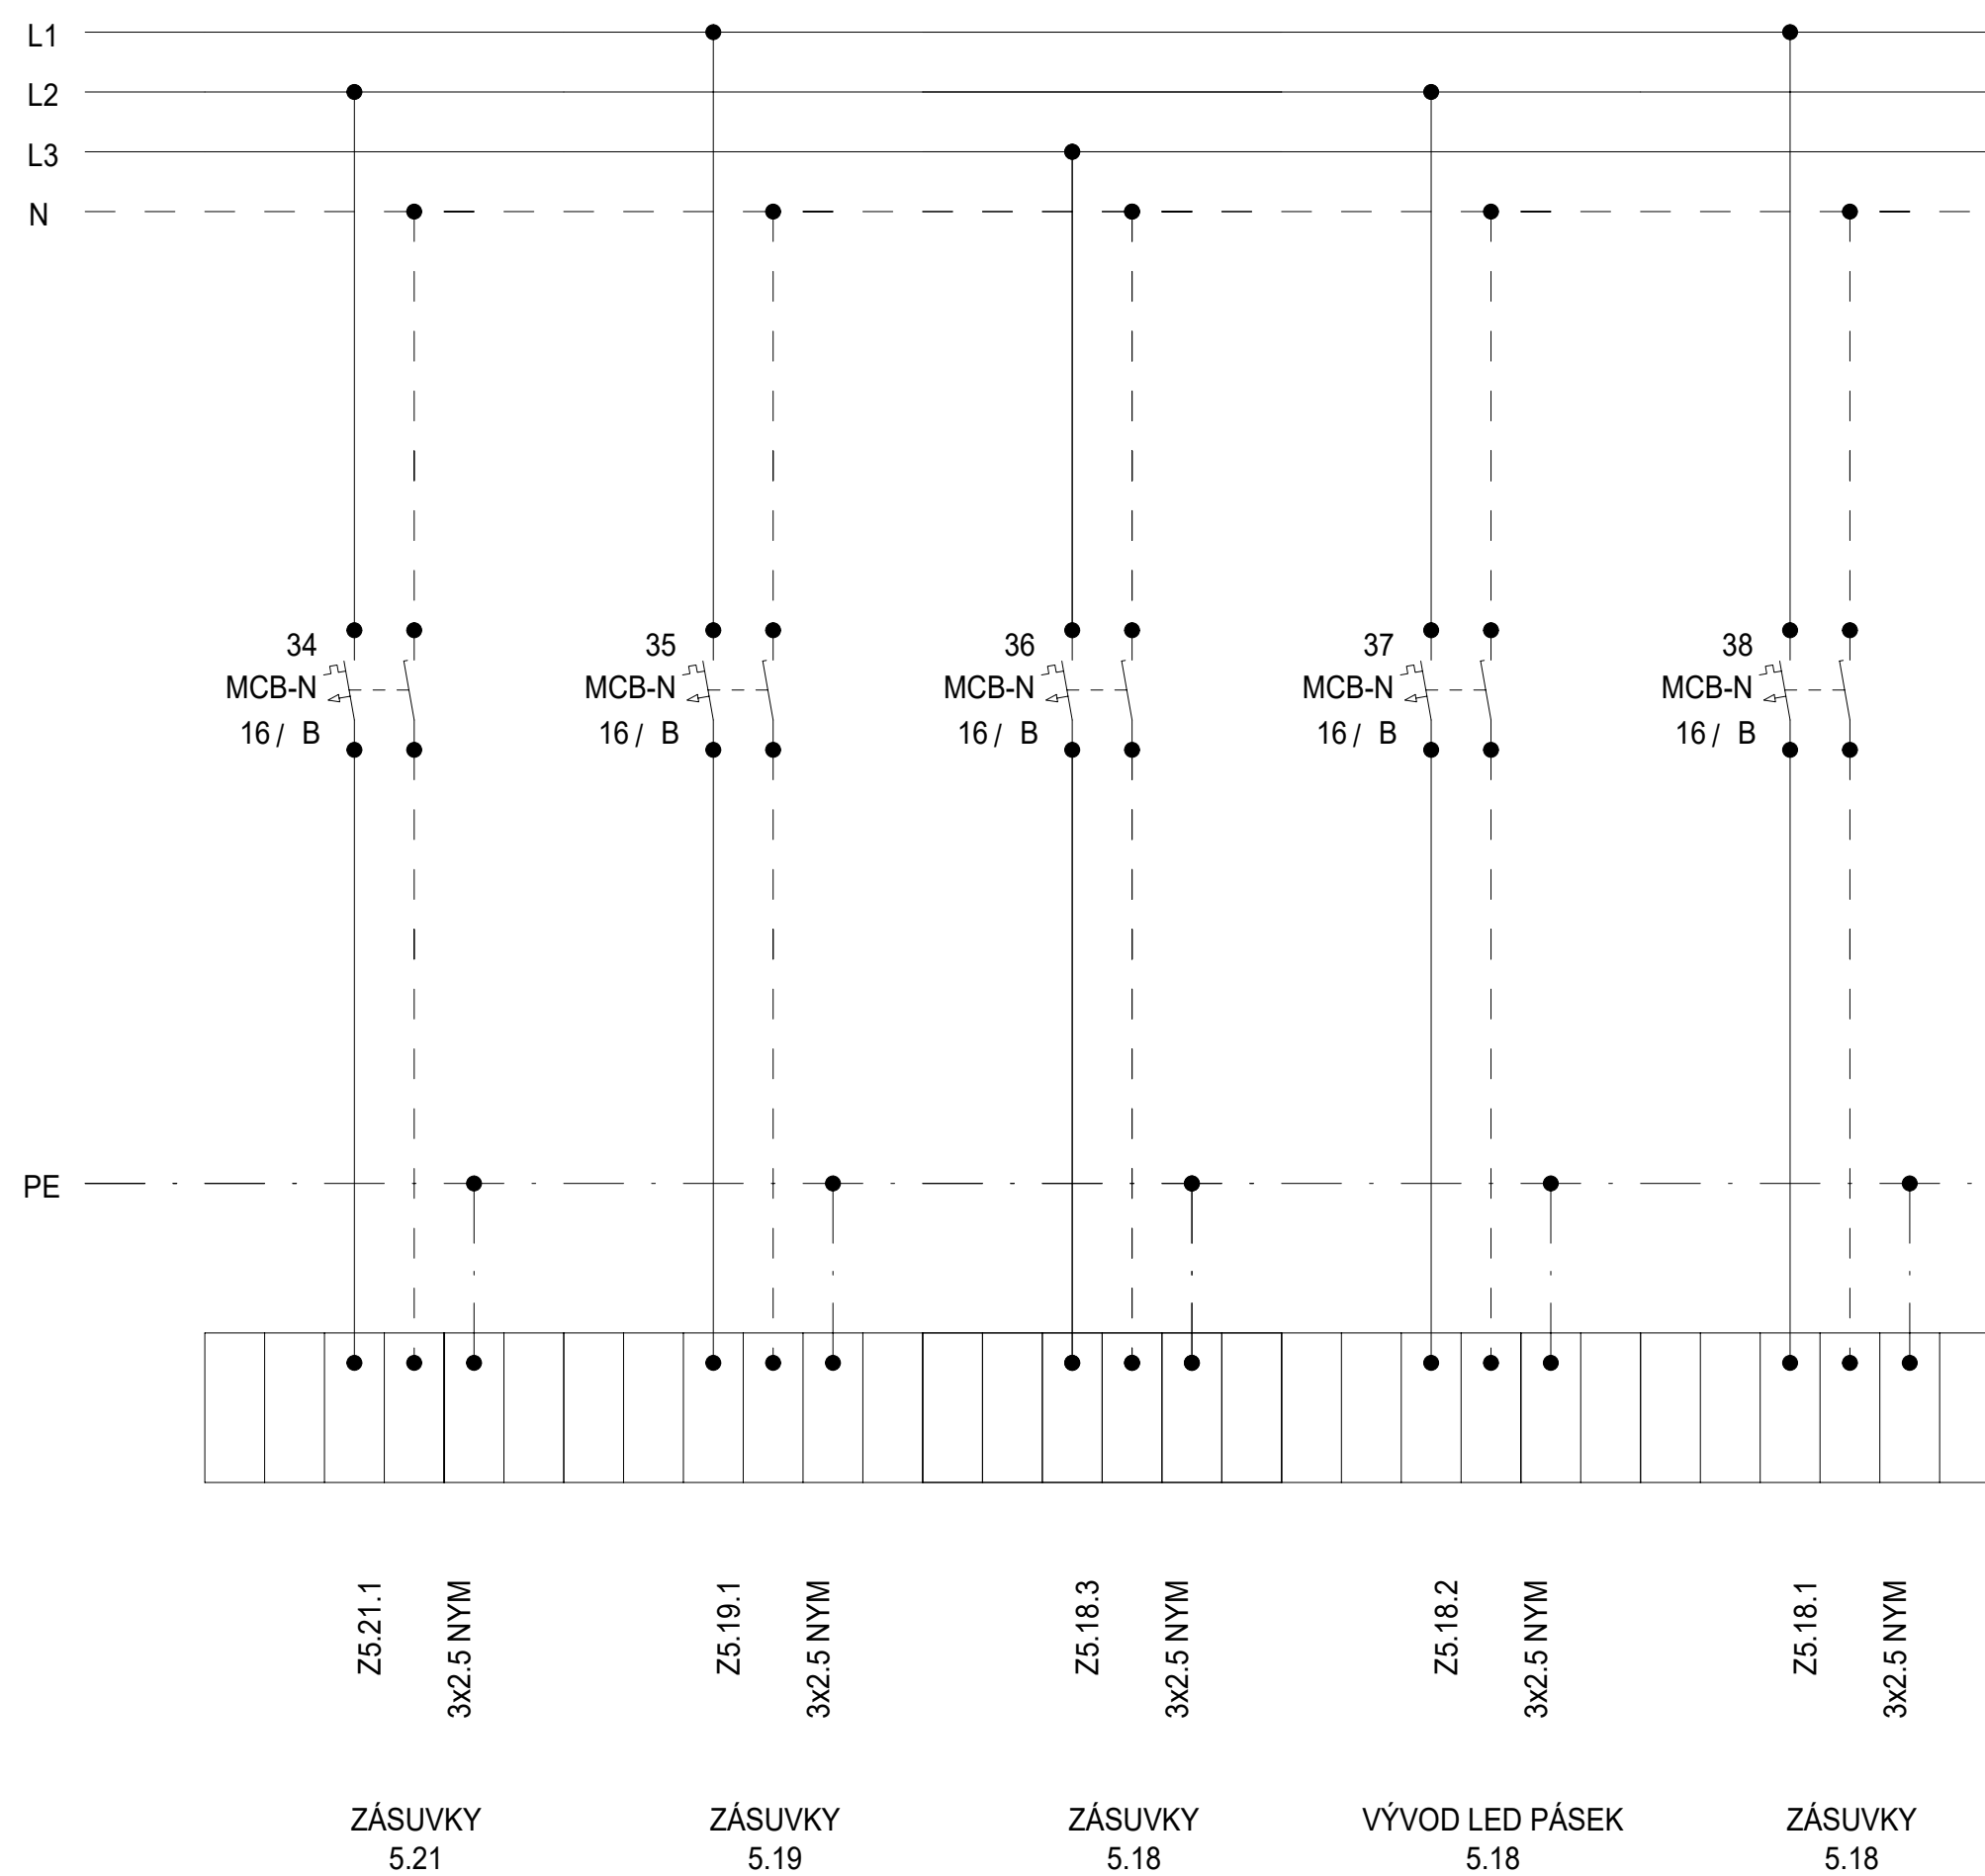


Schéma

| DATUM | STUPEŇ | PD | NÁZEV PROJEKTU | ČÍSLO VÝKRESU |
|---------|--------|--|---|---------------|
| 08/2025 | DPS | D1.4.7. SILNOPROUDÁ ELEKTROTECHNIKA | Stavební úpravy budovy "N" (CEETe II) v areálu VŠB-TUO | D.1.2.5.3.02. |
| | | | | |
| | | | | STRANA: 4/4 |

Rozvaděč: R5.1FS5.01
3x230 V/TH-S
50Hz

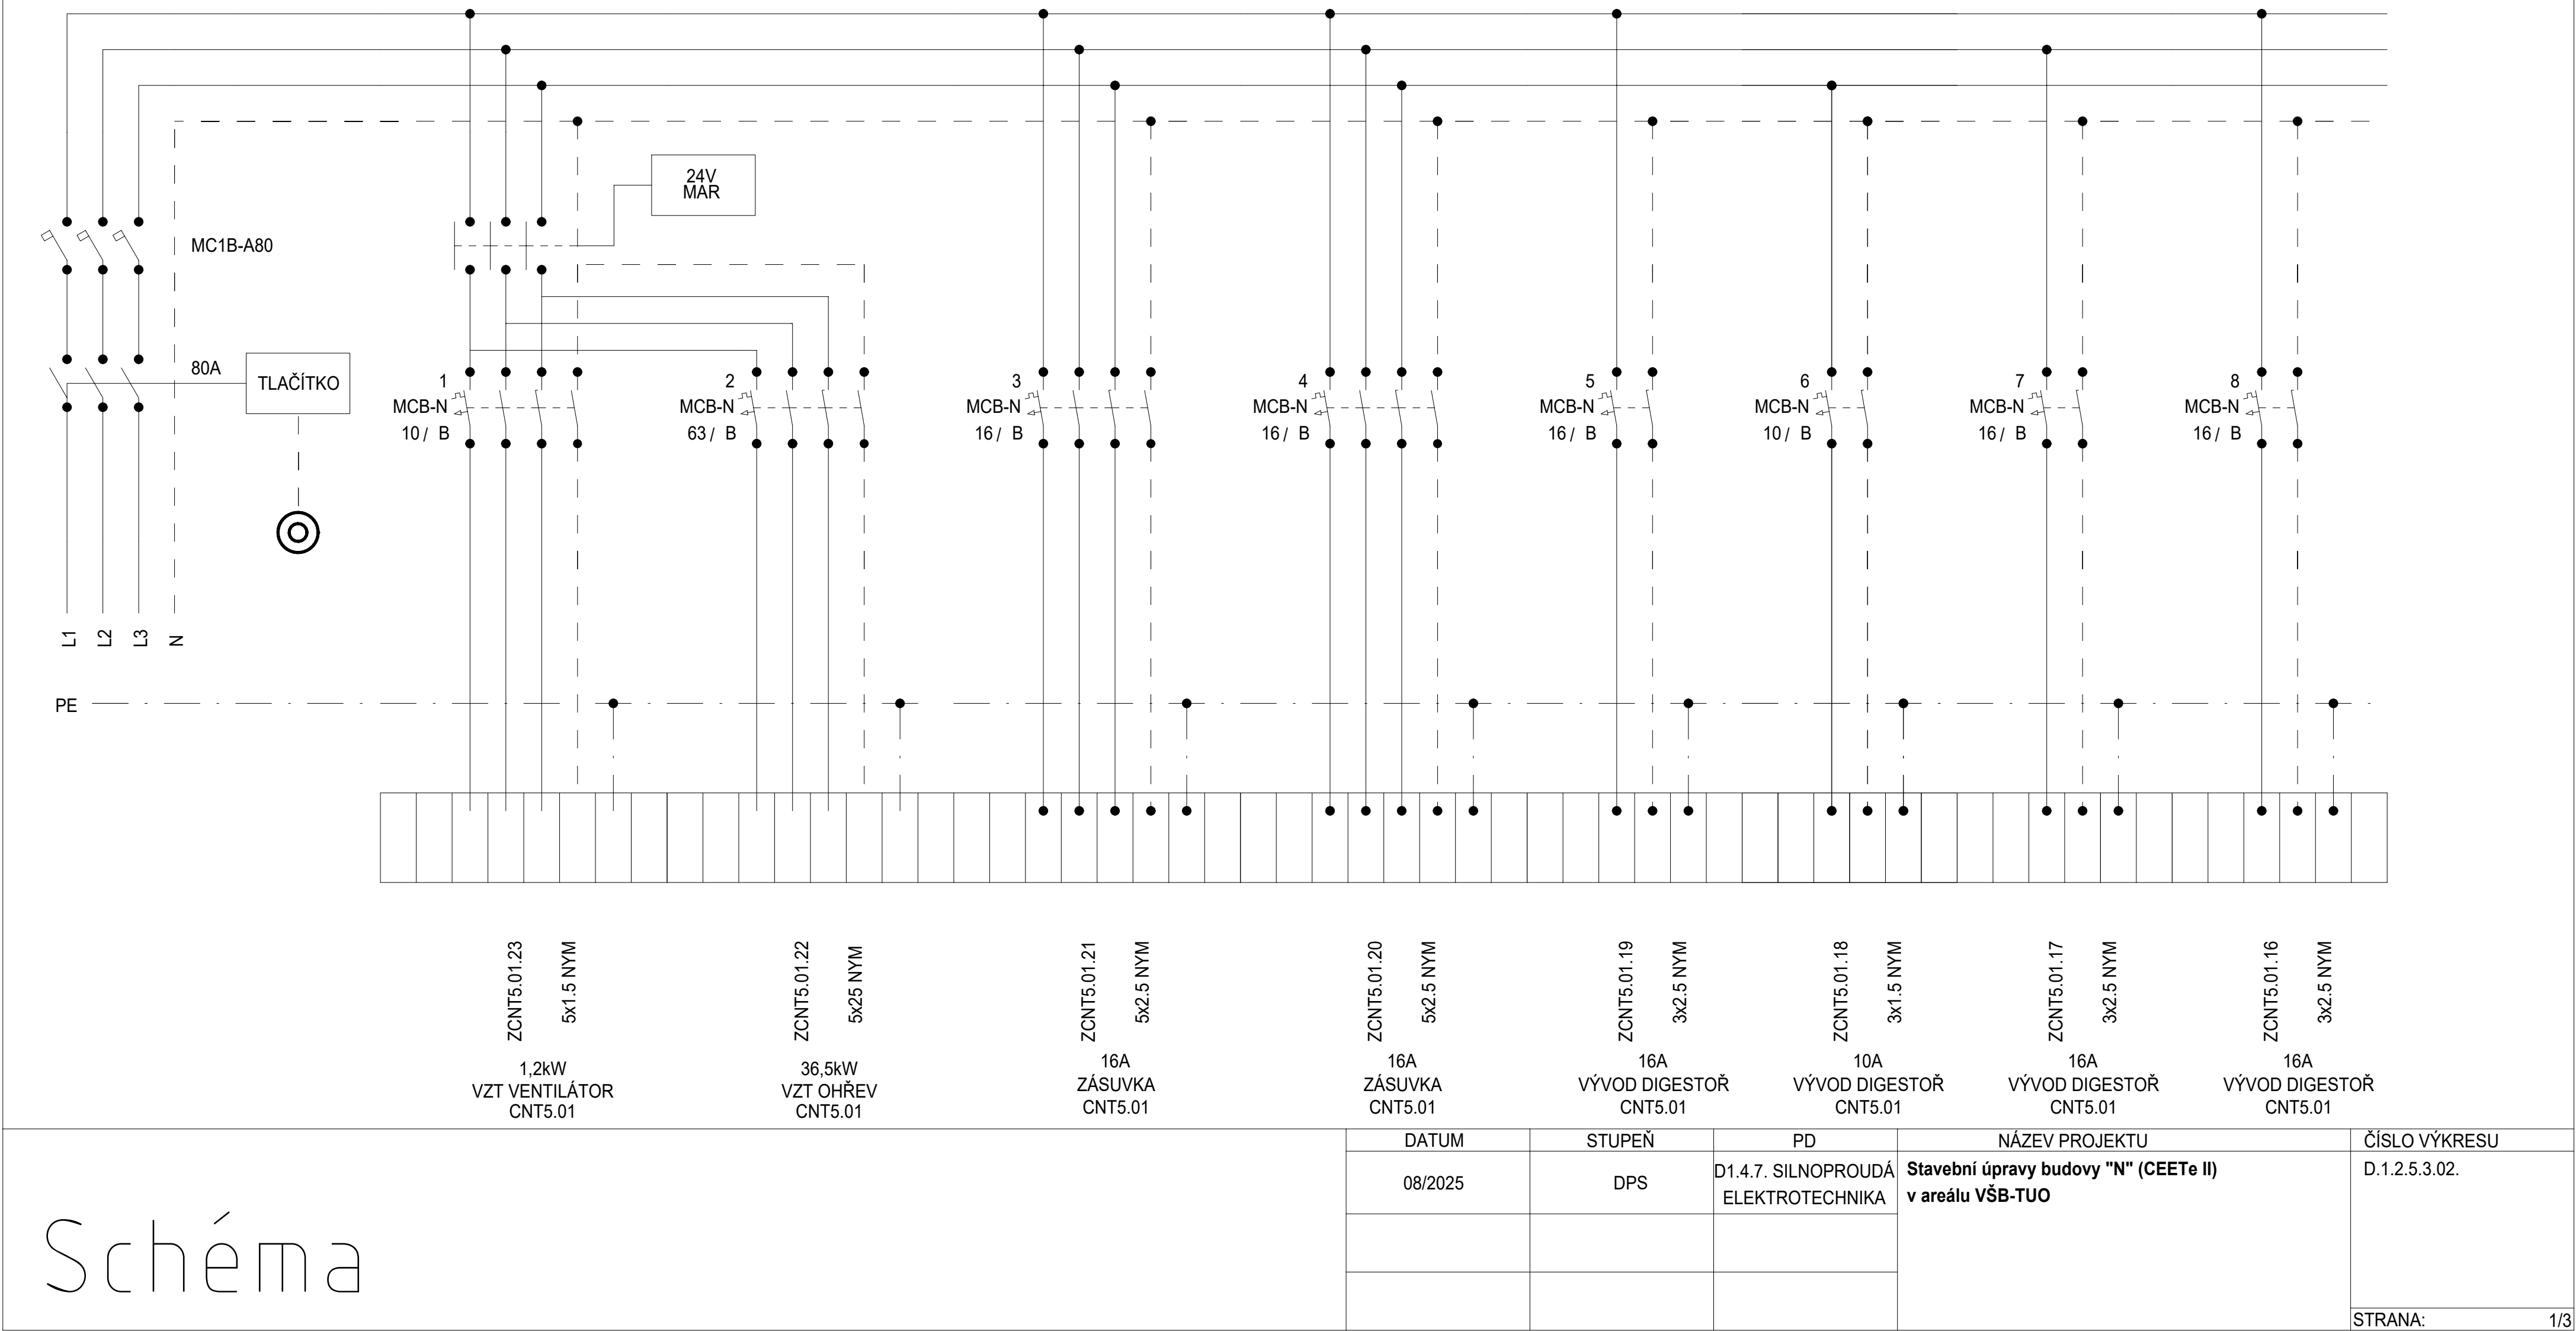

Rozvaděč: R5.1FS5.01
3x230 V/TH-S
50Hz

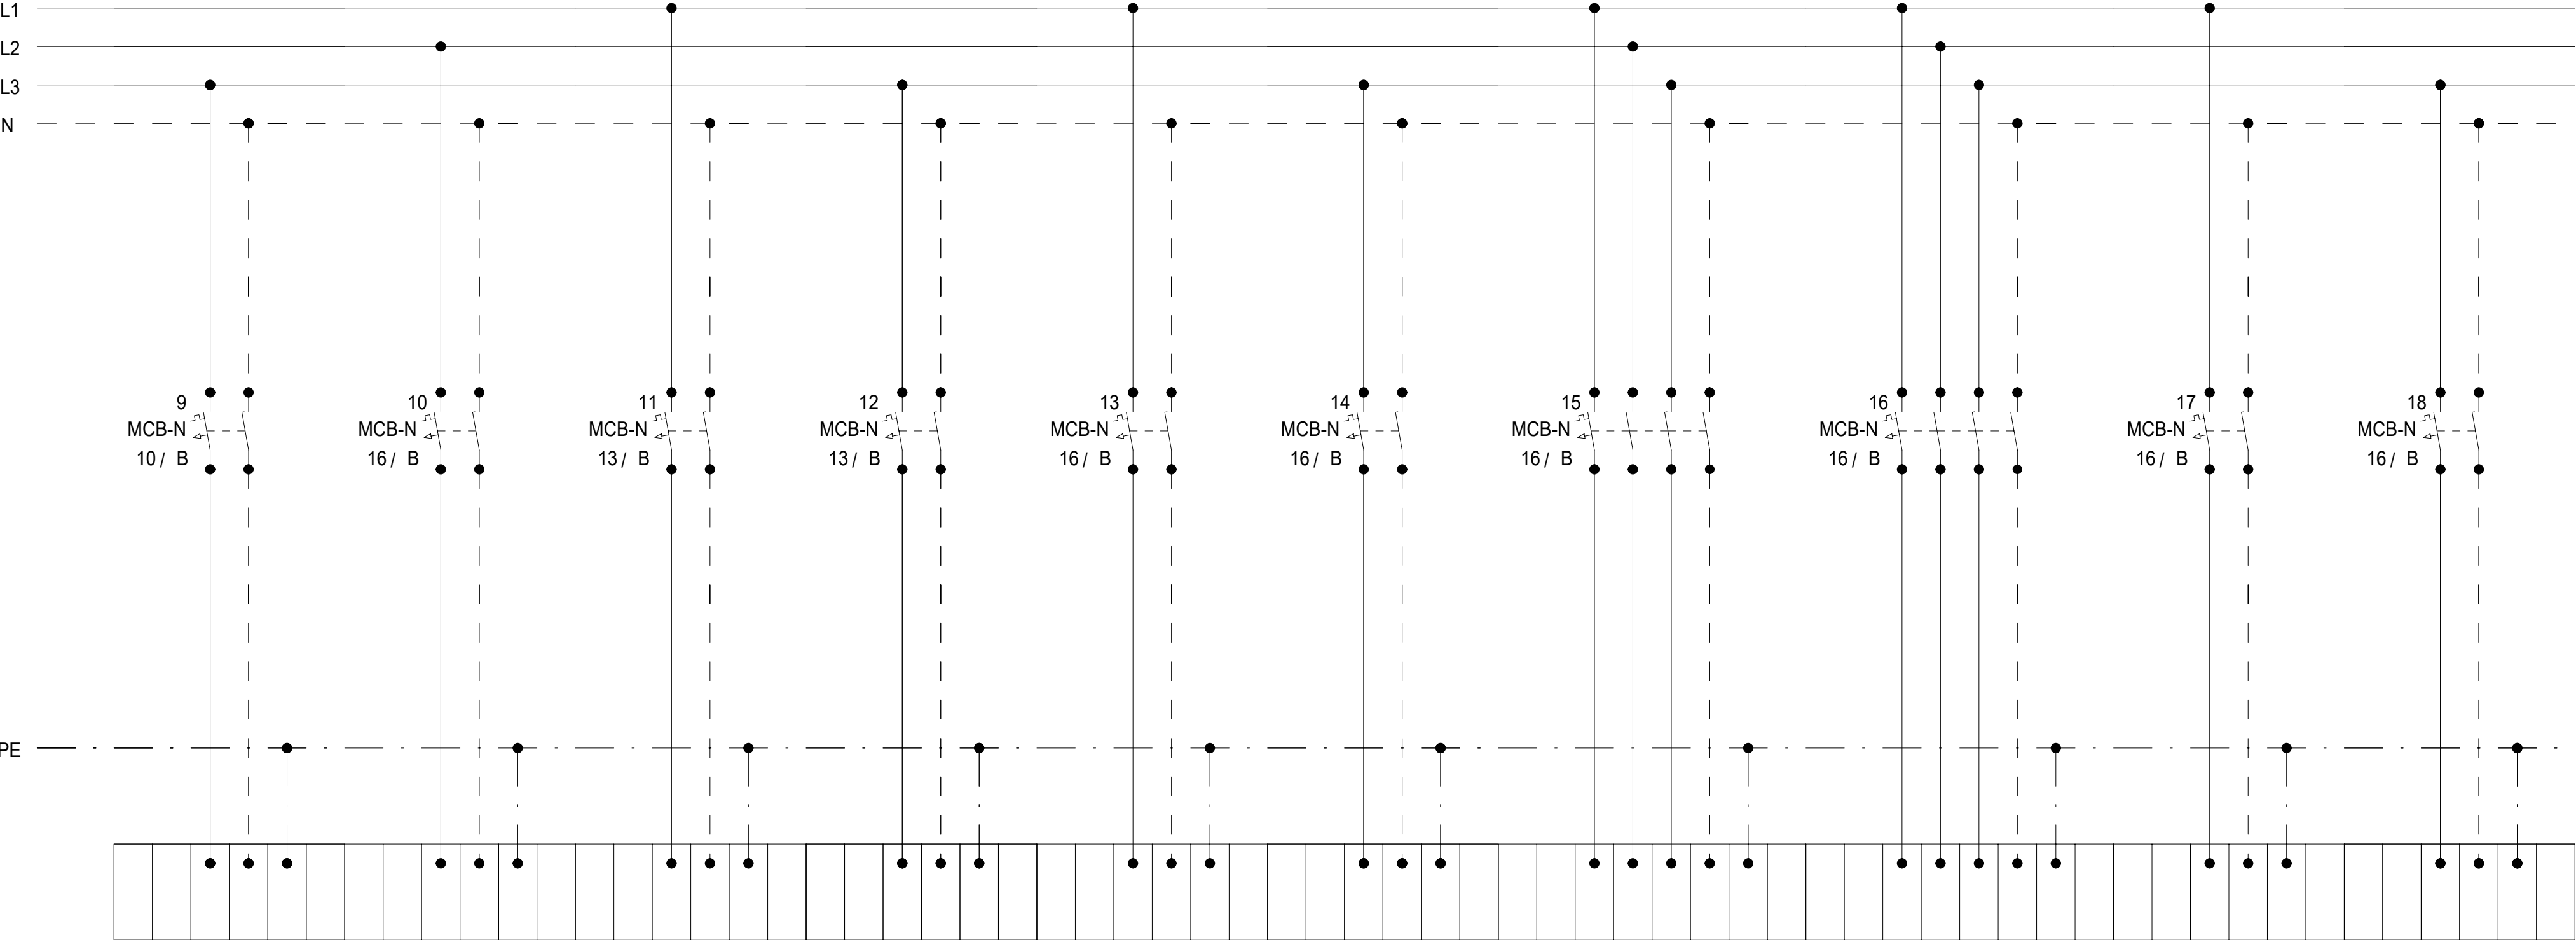

ZCNT5.01.15
3x1.5 NYM
10A
VÝVOD DIGESTOŘ
CNT5.01

ZCNT5.01.14
3x2.5 NYM
16A
VÝVOD DIGESTOŘ
CNT5.01

SCNT5.01.13
3x1.5 NYM
OSVĚTLENÍ
CNT5.01

SCNT5.01.12
3x1.5 NYM
OSVĚTLENÍ
CNT5.01

ZCNT5.01.11
3x2.5 NYM
VÝVOD ŽALUZIE
CNT5.01

ZCNT5.01.10
3x2.5 NYM
96W
VÝVOD CHL
CNT5.01

ZCNT5.01.9
5x2.5 NYM
16A
ZÁSUVKA
CNT5.01

ZCNT5.01.8
5x2.5 NYM
16A
ZÁSUVKA
CNT5.01


ZCNT5.01.7
3x2.5 NYM
ZÁSUVKY
CNT5.01

ZCNT5.01.6
3x2.5 NYM
ZÁSUVKY
CNT5.01

Schéma

| DATUM | STUPEŇ | PD | NÁZEV PROJEKTU | ČÍSLO VÝKRESU |
|---------|--------|--|---|---------------|
| 08/2025 | DPS | D1.4.7. SILNOPROUDÁ ELEKTROTECHNIKA | Stavební úpravy budovy "N" (CEETe II) v areálu VŠB-TUO | D.1.2.5.3.02. |
| | | | | |
| | | | | |
| STRANA: | | | | 2/3 |


Rozvaděč: R5.1FS5.01
3x230 V/TH-S
50Hz

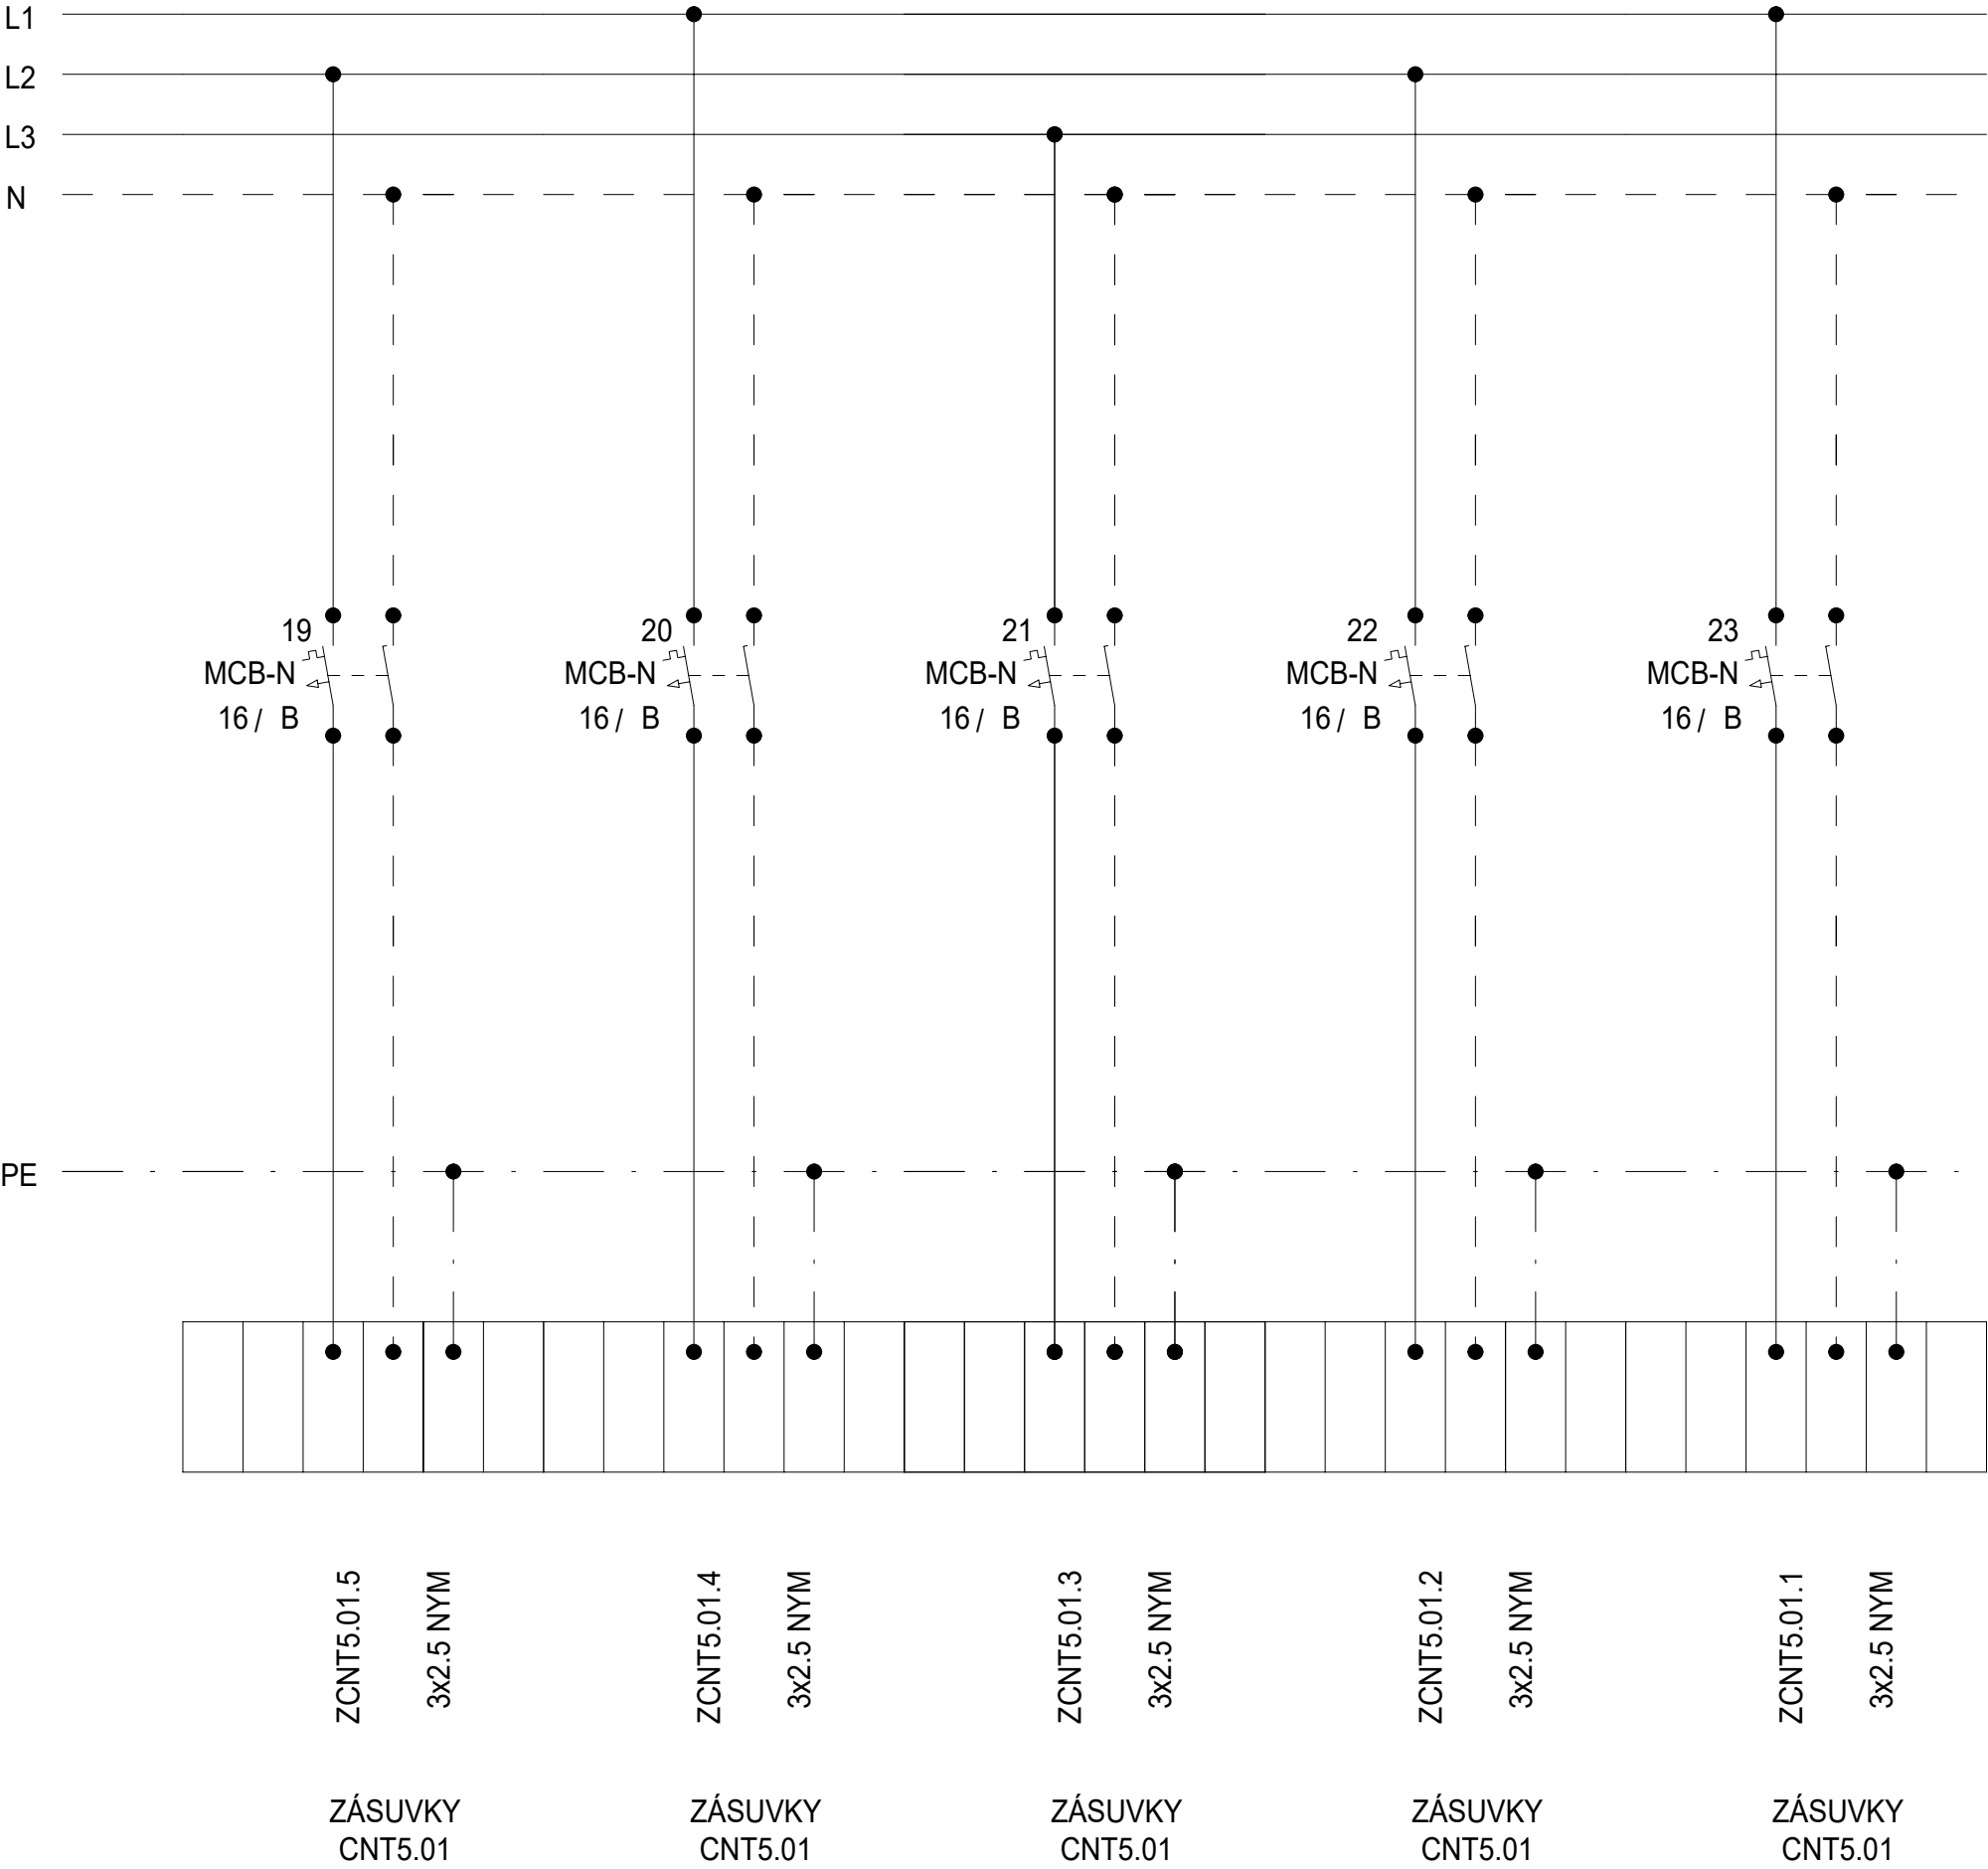


Schéma

| DATUM | STUPEŇ | PD | NÁZEV PROJEKTU | ČÍSLO VÝKRESU |
|---------|--------|--|---|---------------|
| 08/2025 | DPS | D1.4.7. SILNOPROUDÁ ELEKTROTECHNIKA | Stavební úpravy budovy "N" (CEETe II) v areálu VŠB-TUO | D.1.2.5.3.02. |
| | | | | |
| | | | | |
| STRANA: | | | | 3/3 |

Rozvaděč: R5.1CNT5.02
3x230 V/TH-S
50Hz

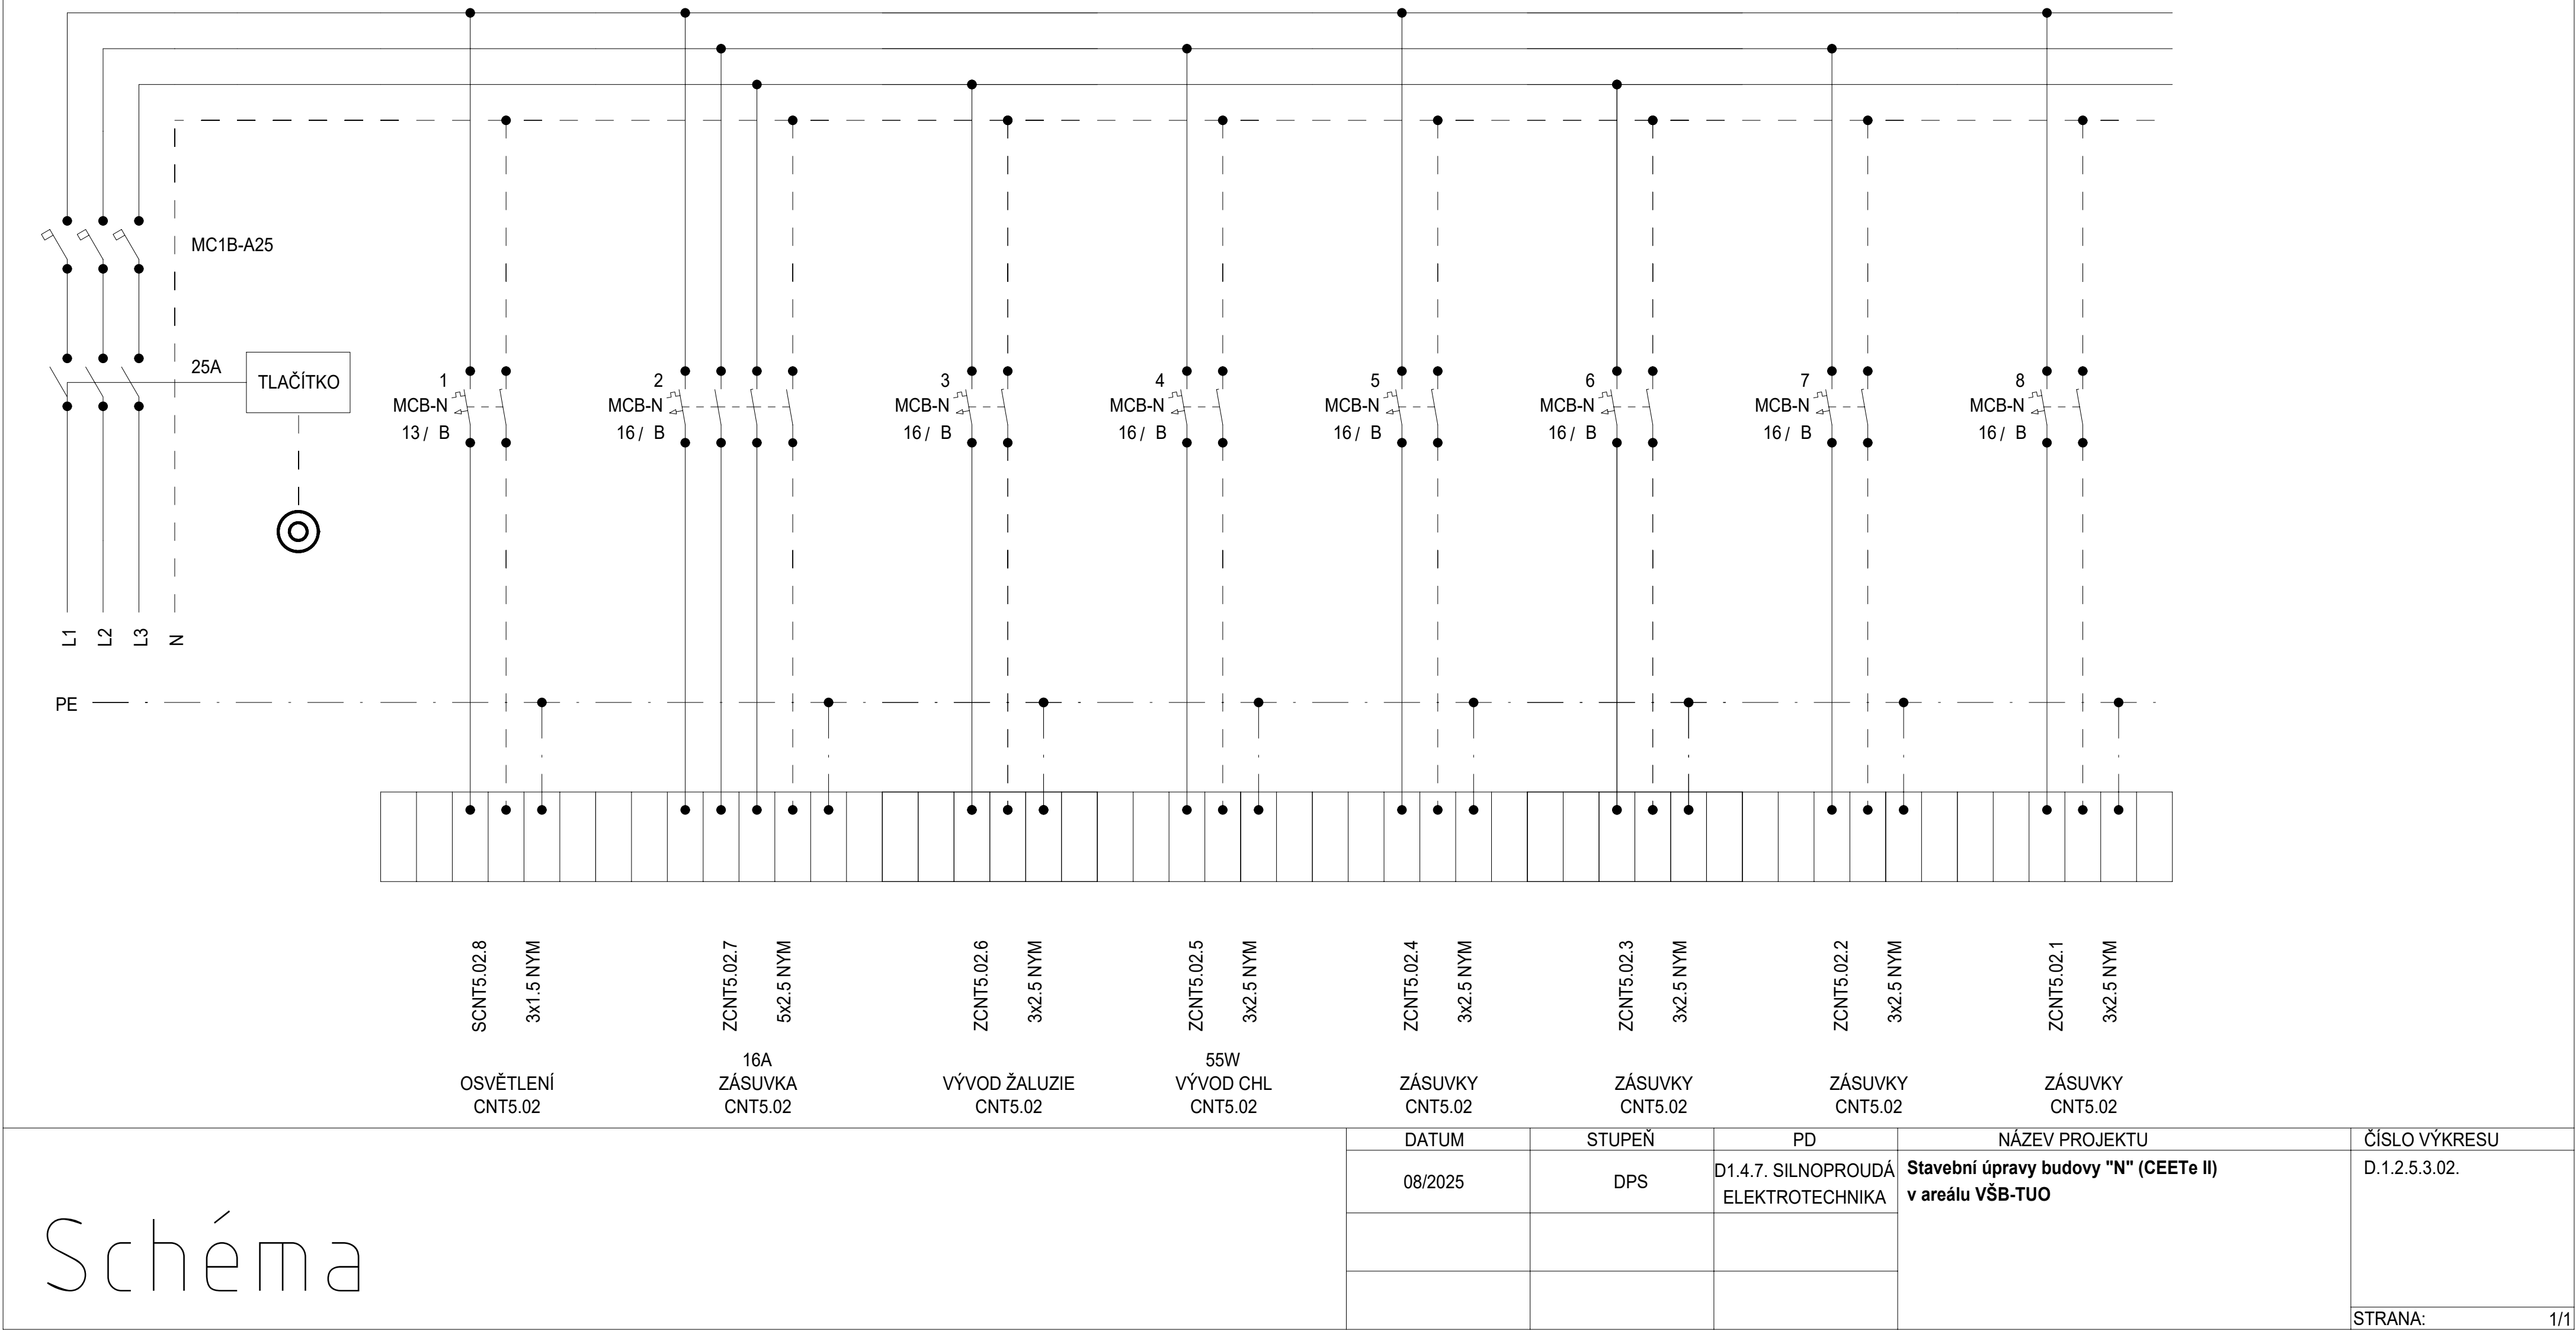


Rozvaděč: R5.1CNT5.03
3x230 V/TH-S
50Hz

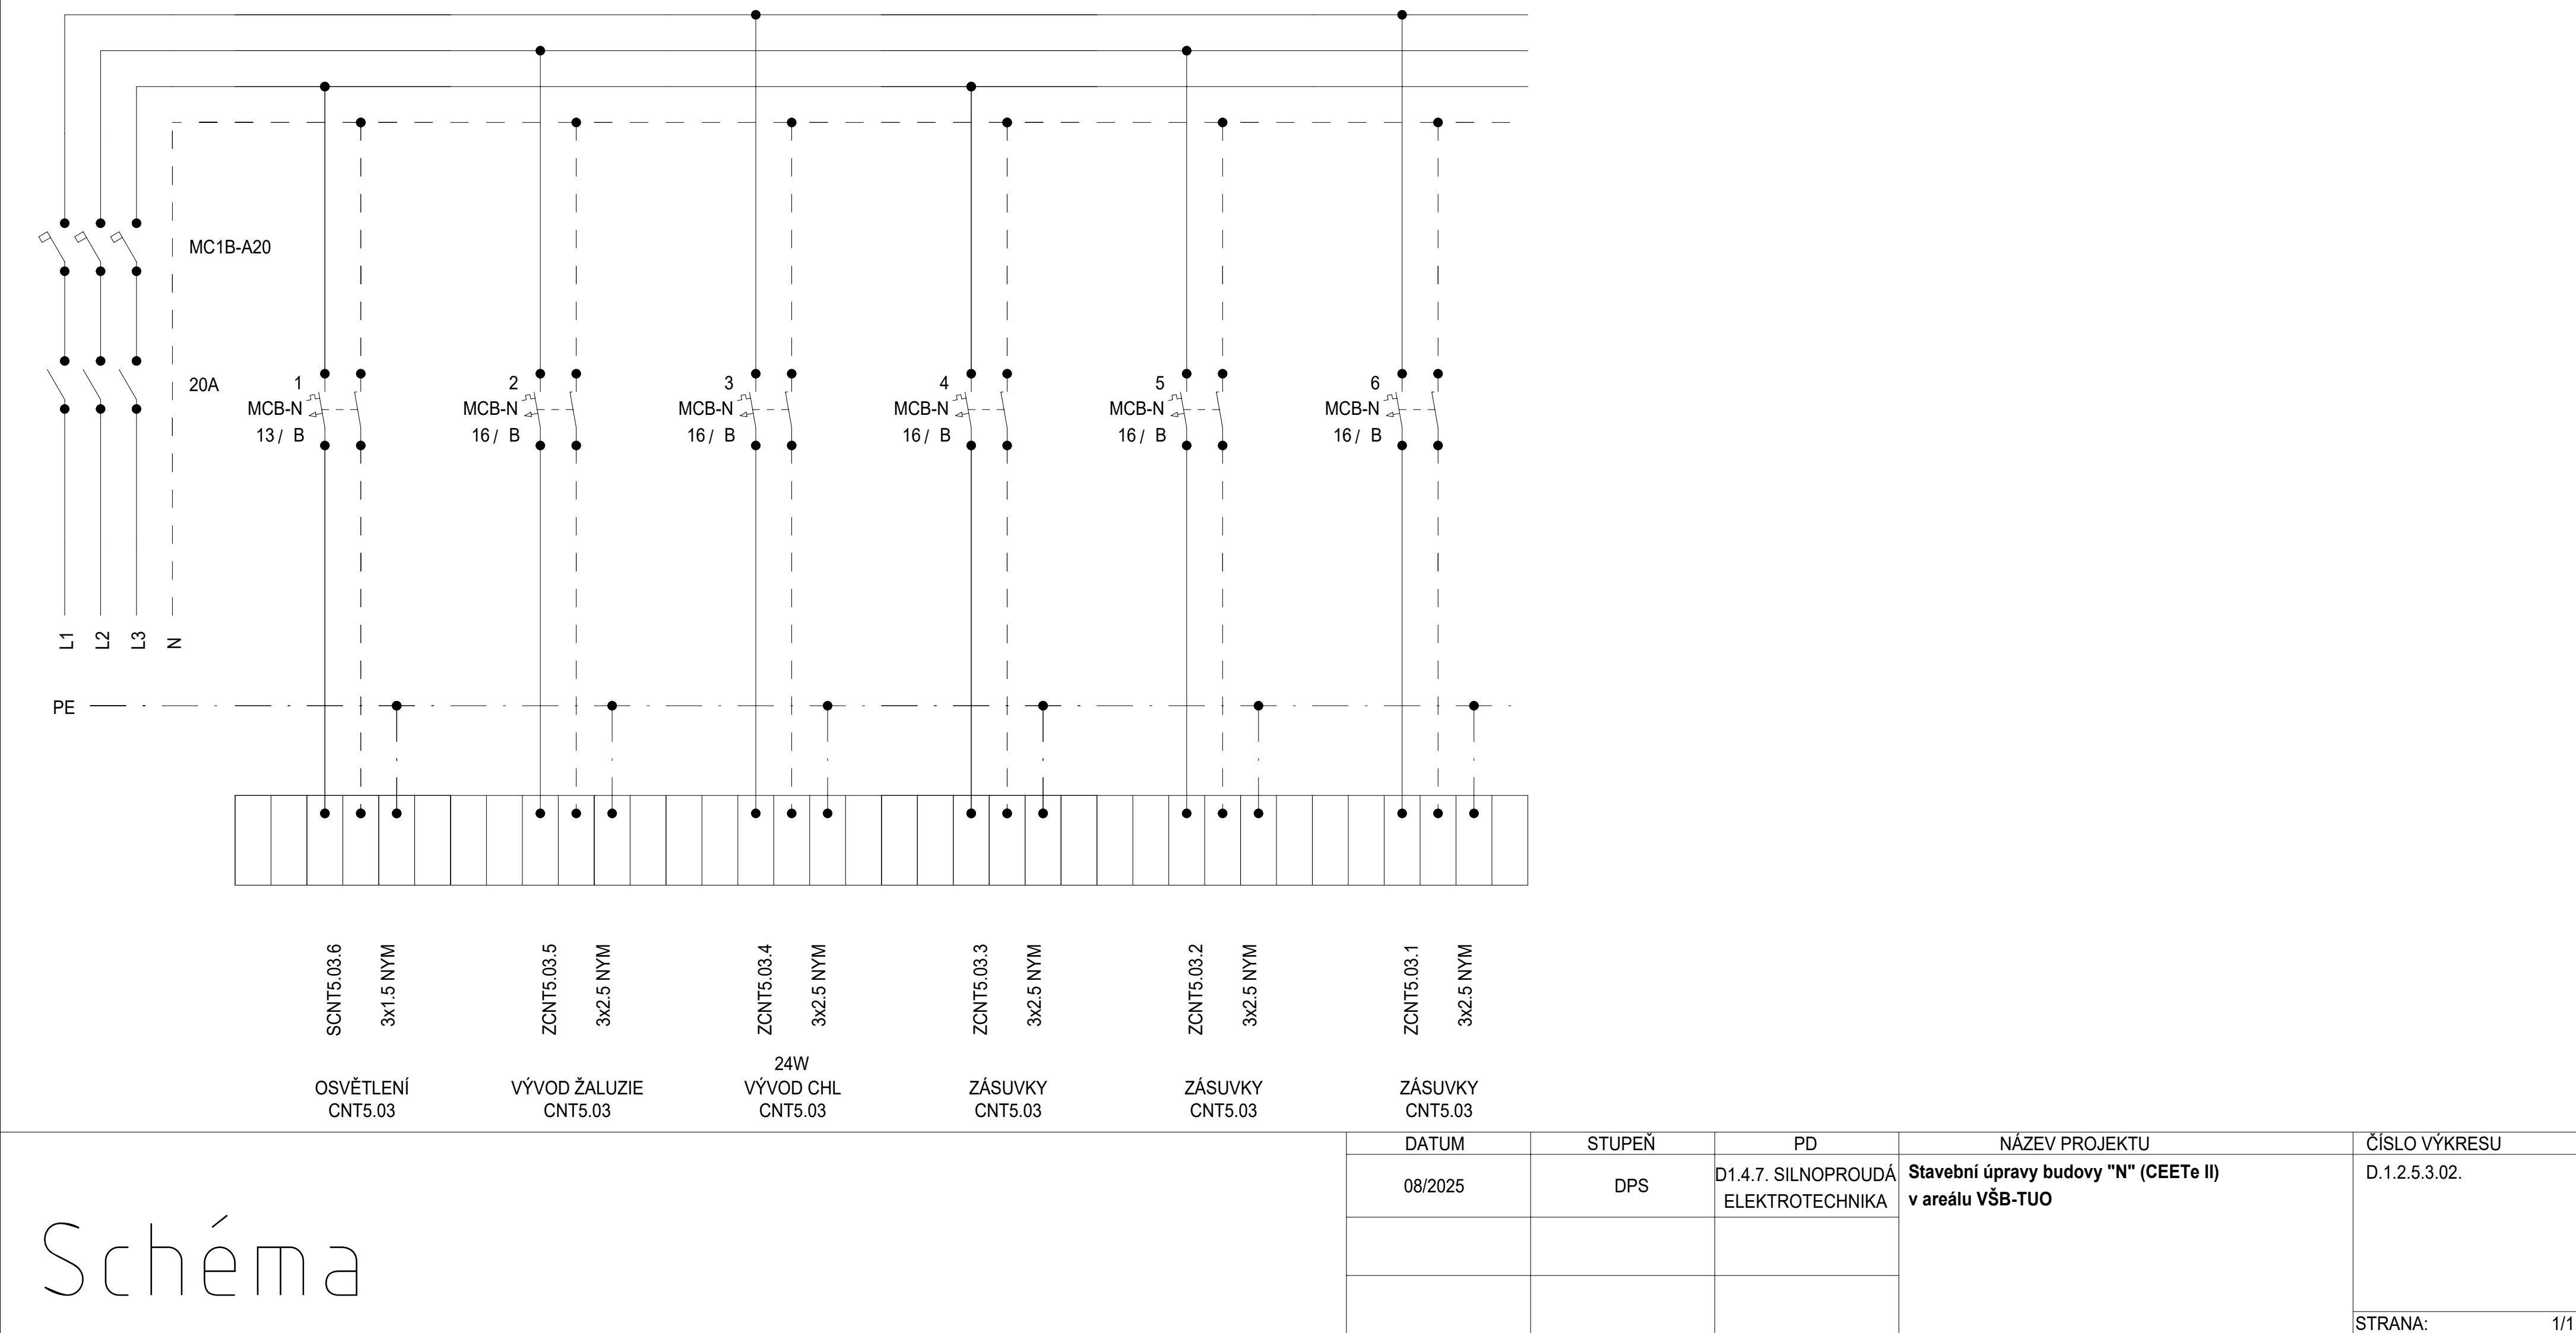

| DATUM | STUPEŇ | PD | NÁZEV PROJEKTU | ČÍSLO VÝKRESU |
|---------|--------|-------------------------------------|--|---------------|
| 08/2025 | DPS | D1.4.7. SILNOPROUDÁ ELEKTROTECHNIKA | Stavební úpravy budovy "N" (CEETe II) v areálu VŠB-TUO | D.1.2.5.3.02. |
| | | | | |
| | | | | |


STRANA: 1/1

Rozvaděč: R5.1CNT5.04
3x230 V/TH-S
50Hz

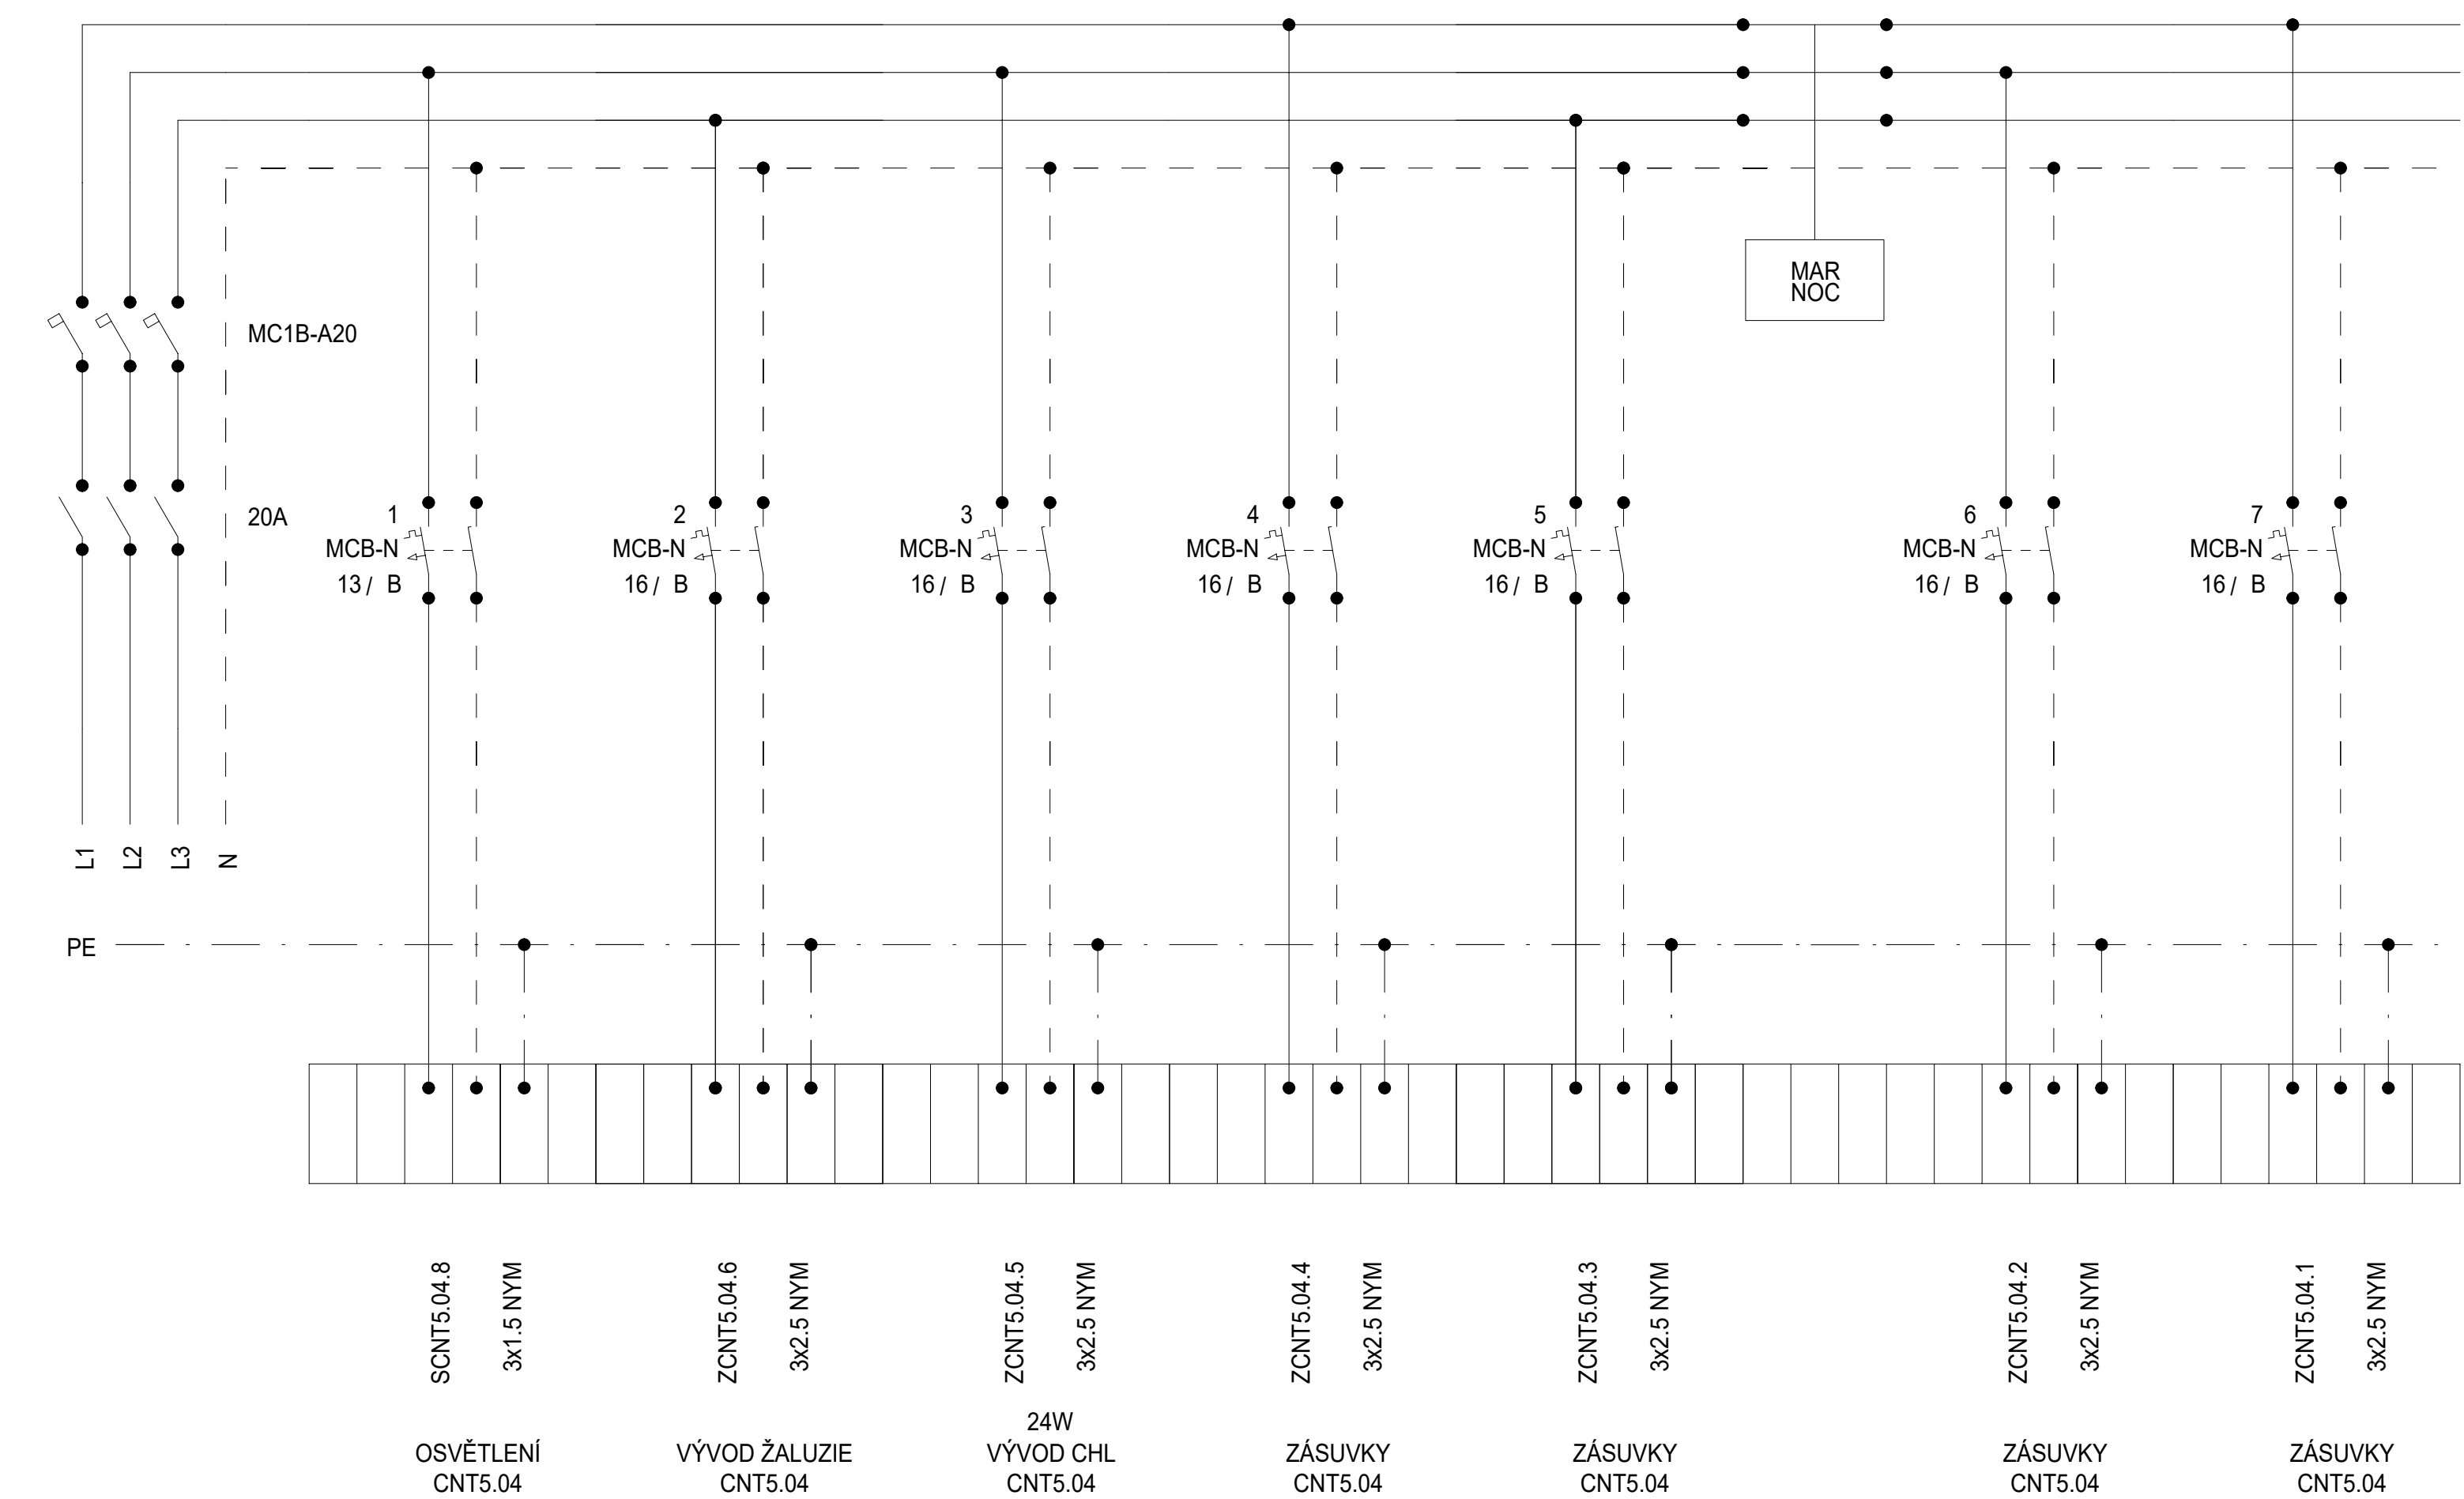

| | | | | | |
|---------|---------|--------|-------------------------------------|---|---------------|
| Schéma | DATUM | STUPEŇ | PD | NÁZEV PROJEKTU | ČÍSLO VÝKRESU |
| | 08/2025 | DPS | D1.4.7. SILNOPROUDÁ ELEKTROTECHNIKA | Stavební úpravy budovy "N" (CEETe II) v areálu VŠB-TUO | D.1.2.5.3.02. |
| | | | | | |
| | | | | | |
| STRANA: | | | | | 1/1 |

Rozvaděč: R5.1CNT5.05
3x230 V/TH-S
50Hz

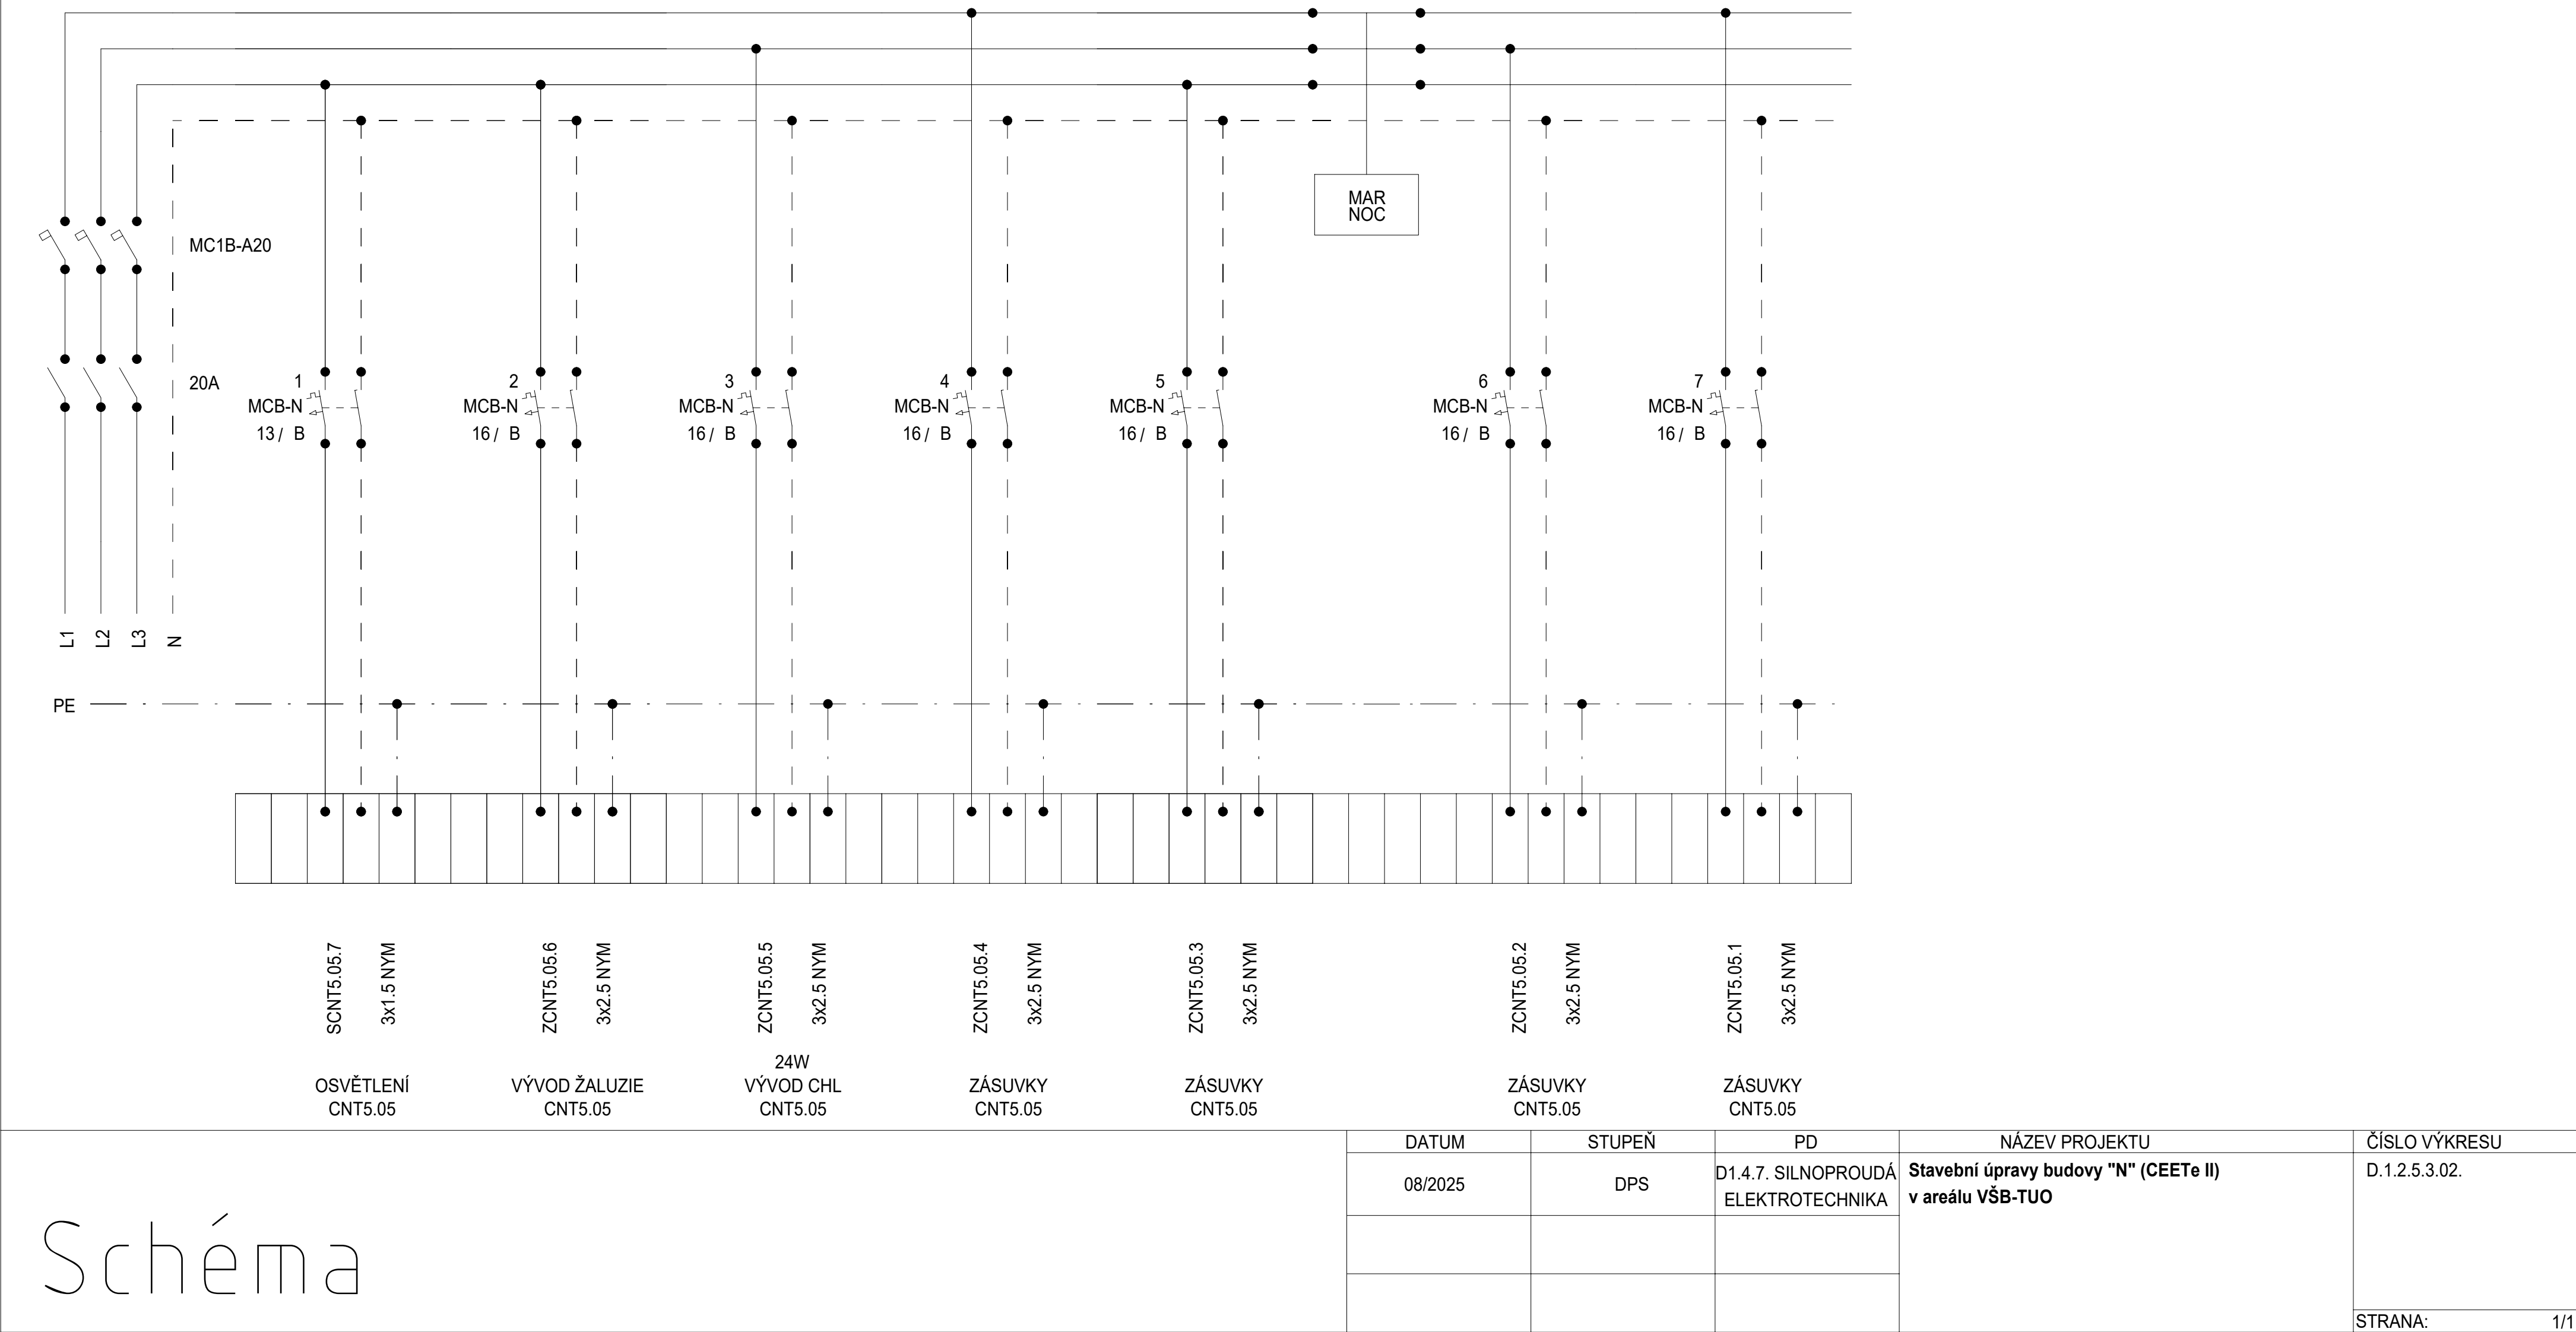


Schéma

| DATUM | STUPEŇ | PD | NÁZEV PROJEKTU | ČÍSLO VÝKRESU |
|---------|--------|-------------------------------------|--|---------------|
| 08/2025 | DPS | D1.4.7. SILNOPROUDÁ ELEKTROTECHNIKA | Stavební úpravy budovy "N" (CEETe II) v areálu VŠB-TUO | D.1.2.5.3.02. |
| | | | | |
| | | | | |


STRANA: 1/1

Rozvaděč: R5.1CNT5.06
3x230 V/TH-S
50Hz

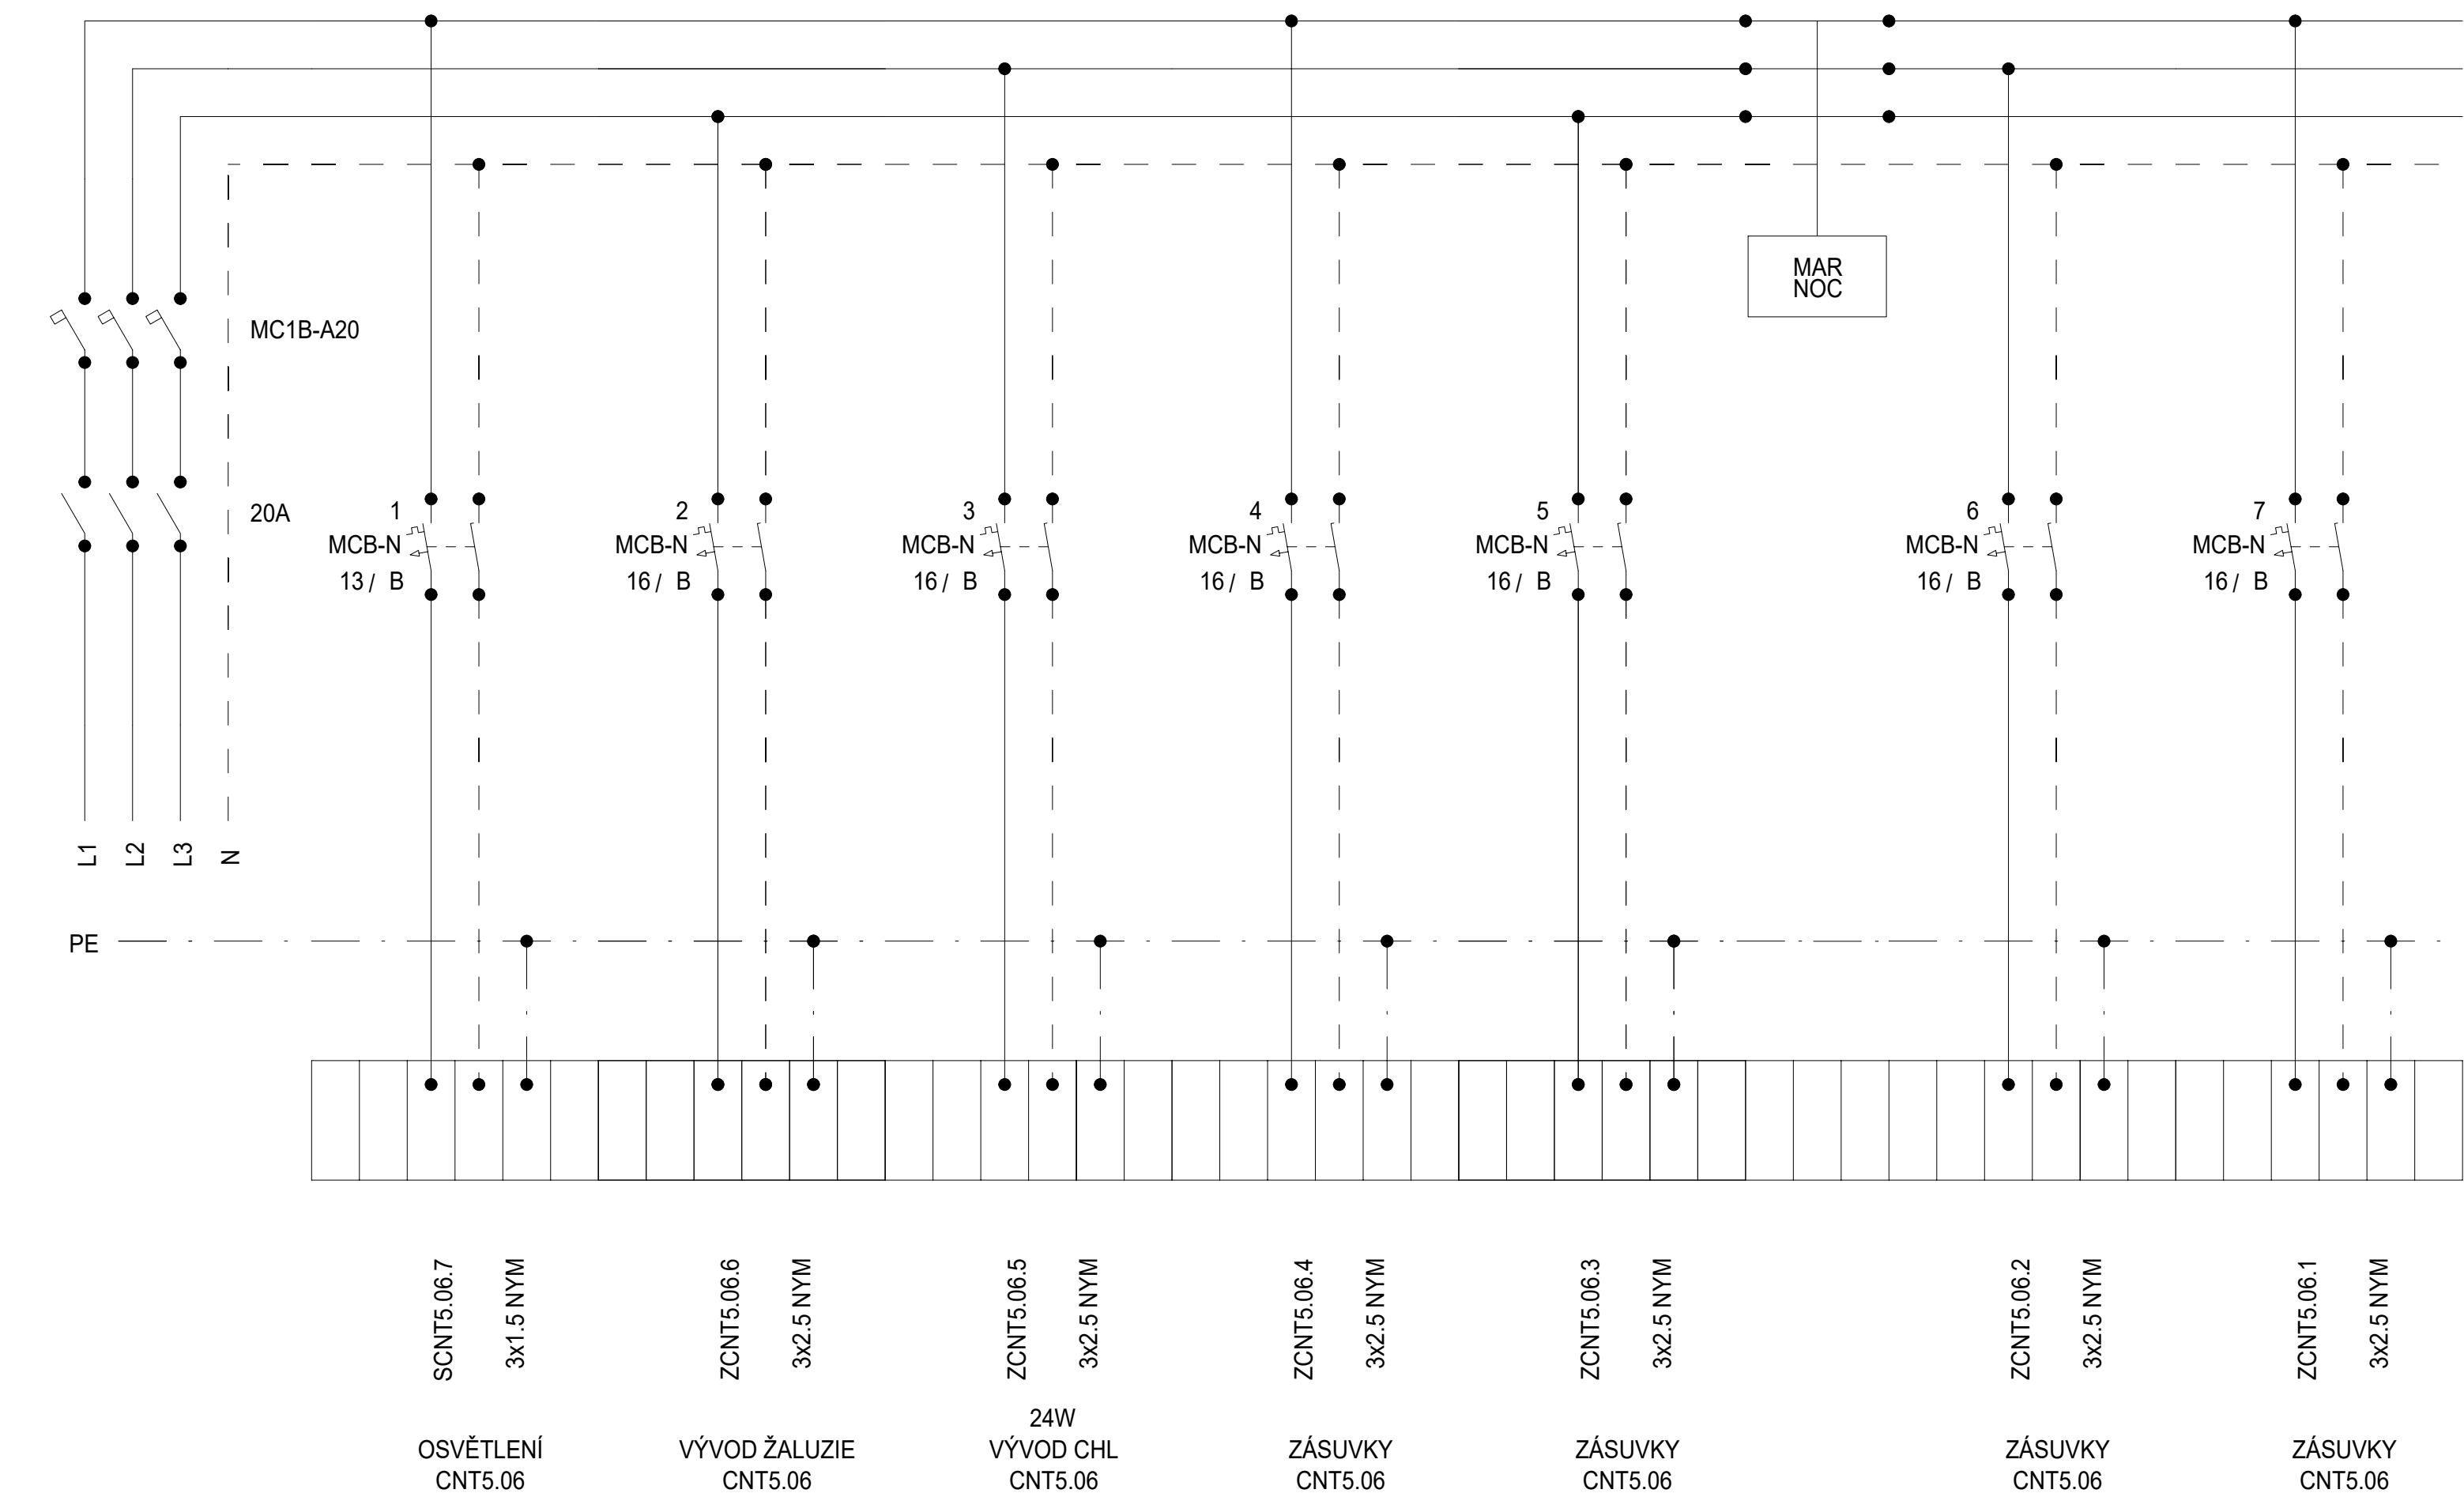

| | | | | | |
|---------|---------|--------|-------------------------------------|--|---------------|
| Schéma | DATUM | STUPEŇ | PD | NÁZEV PROJEKTU | ČÍSLO VÝKRESU |
| | 08/2025 | DPS | D1.4.7. SILNOPROUDÁ ELEKTROTECHNIKA | Stavební úpravy budovy "N" (CEETe II) v areálu VŠB-TUO | D.1.2.5.3.02. |
| | | | | | |
| | | | | | |
| STRANA: | | | | | 1/1 |


Rozvaděč: R5.1CNT5.07
3x230 V/TH-S
50Hz

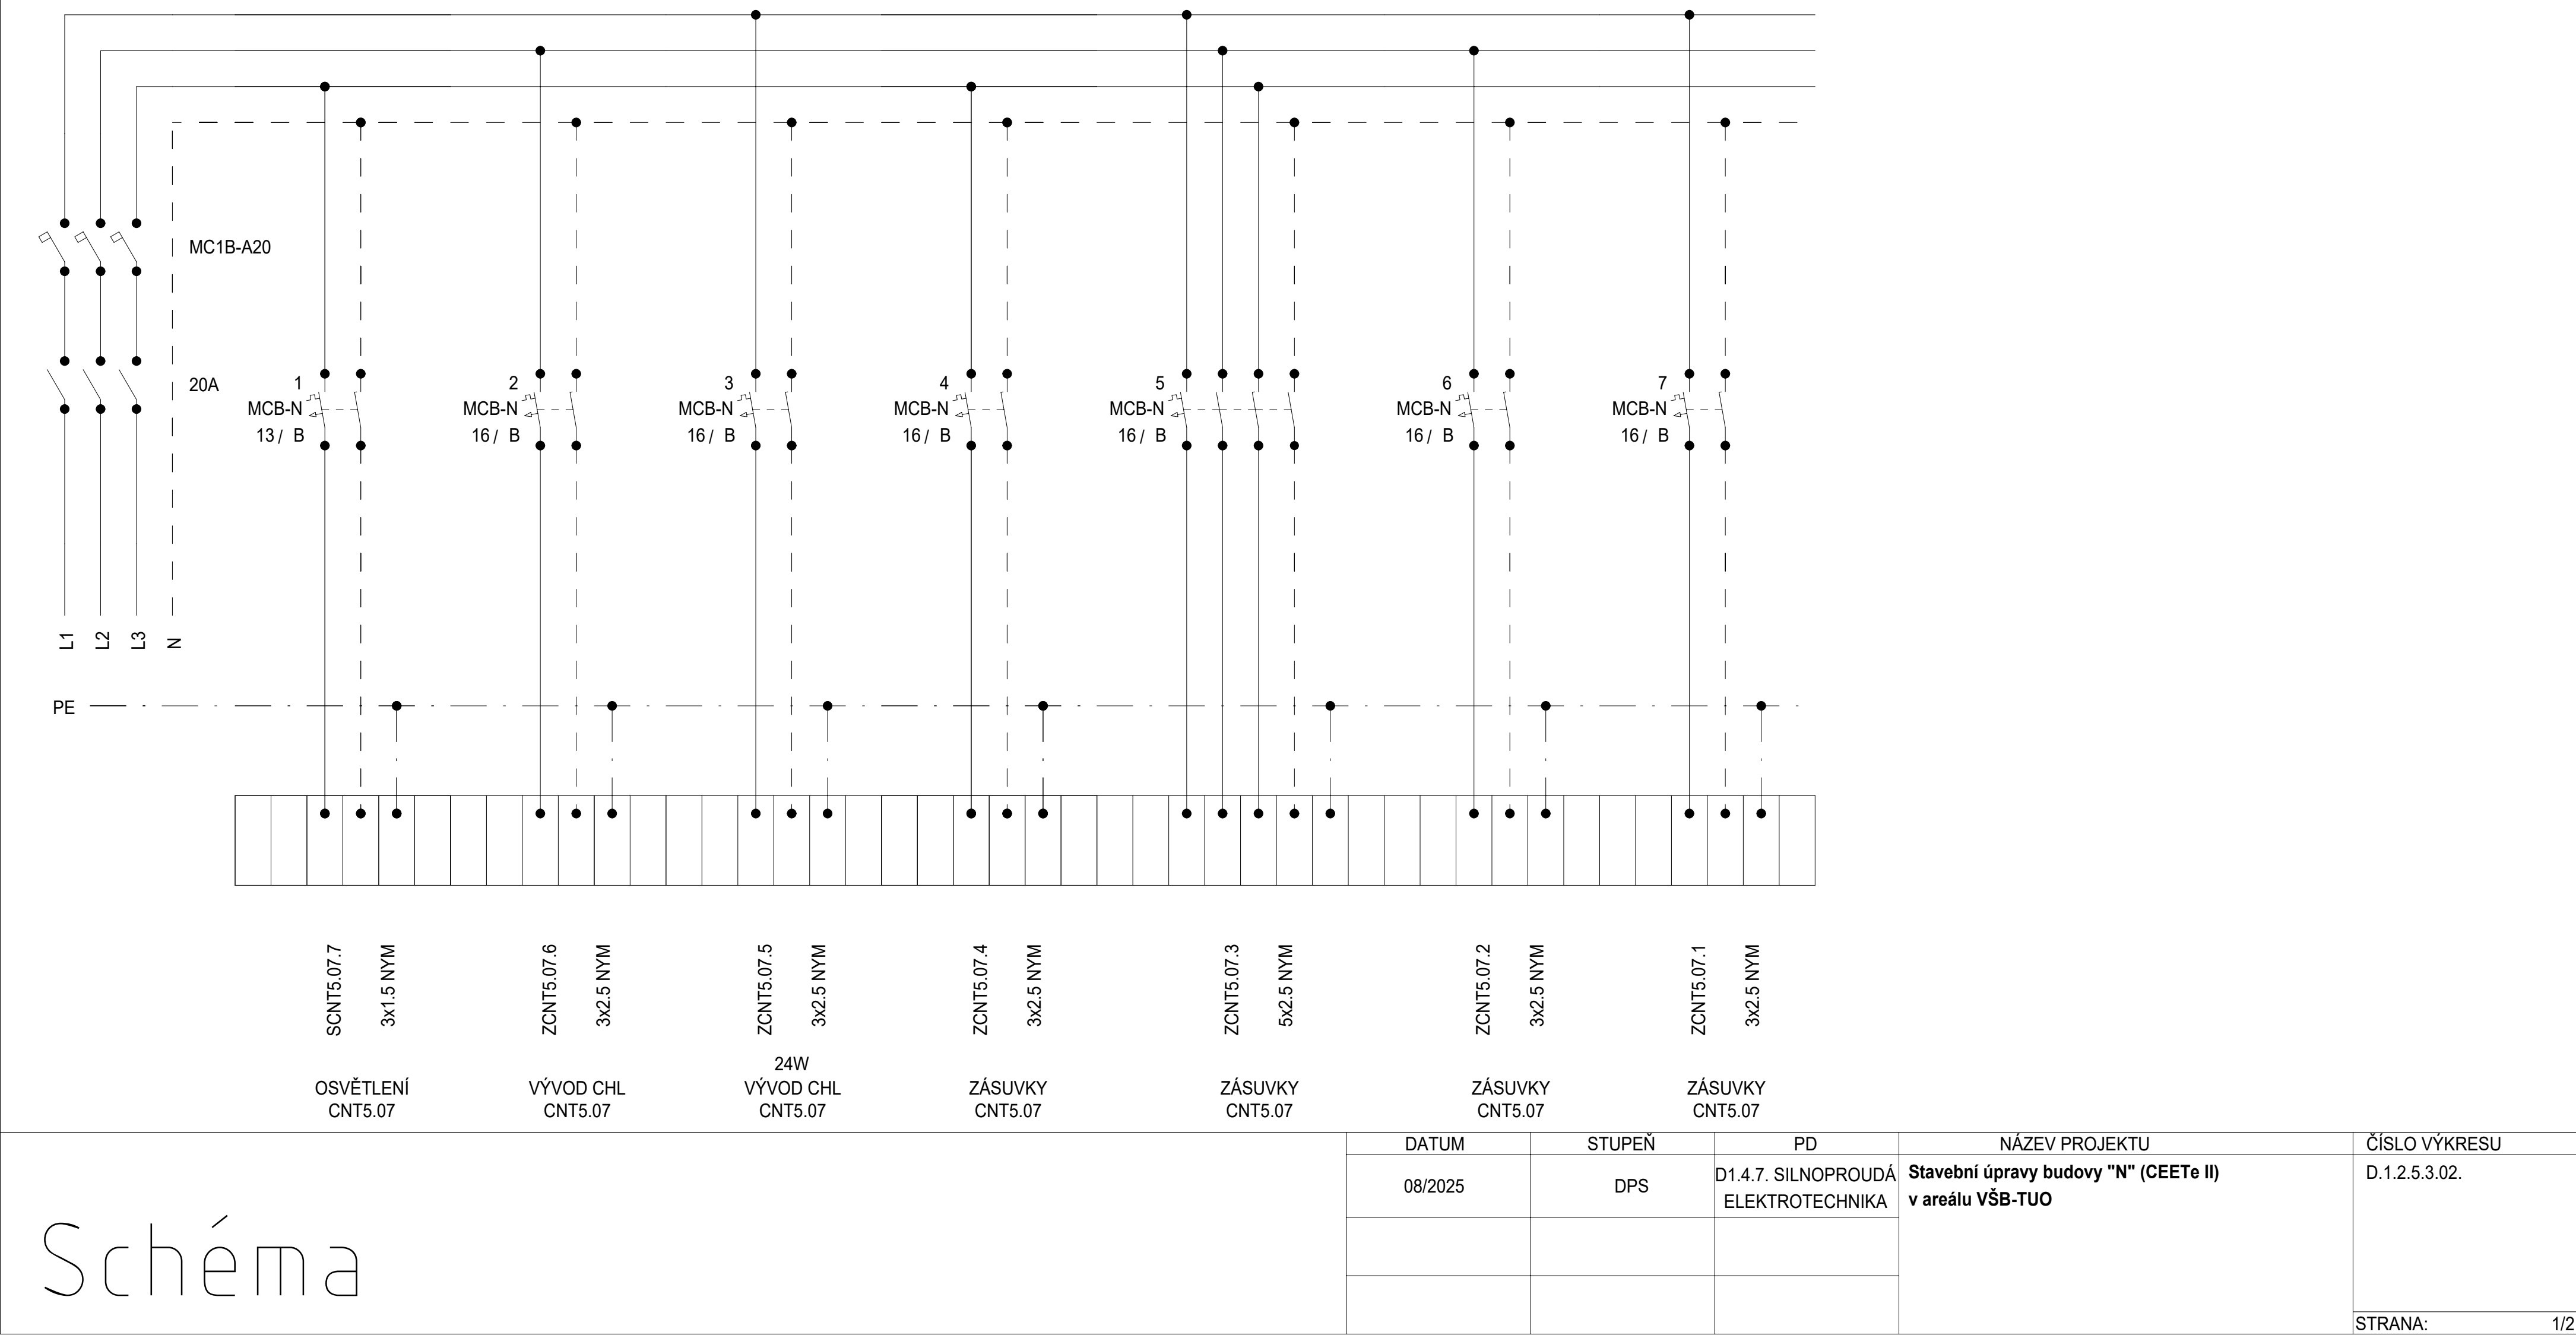

Schéma

| DATUM | STUPEŇ | PD | NÁZEV PROJEKTU | ČÍSLO VÝKRESU |
|---------|--------|-------------------------------------|--|---------------|
| 08/2025 | DPS | D1.4.7. SILNOPROUDÁ ELEKTROTECHNIKA | Stavební úpravy budovy "N" (CEETe II) v areálu VŠB-TUO | D.1.2.5.3.02. |
| | | | | |
| | | | | |
| STRANA: | | | | 1/2 |


Rozvaděč: R5.1CNT5.08
3x230 V/TH-S
50Hz

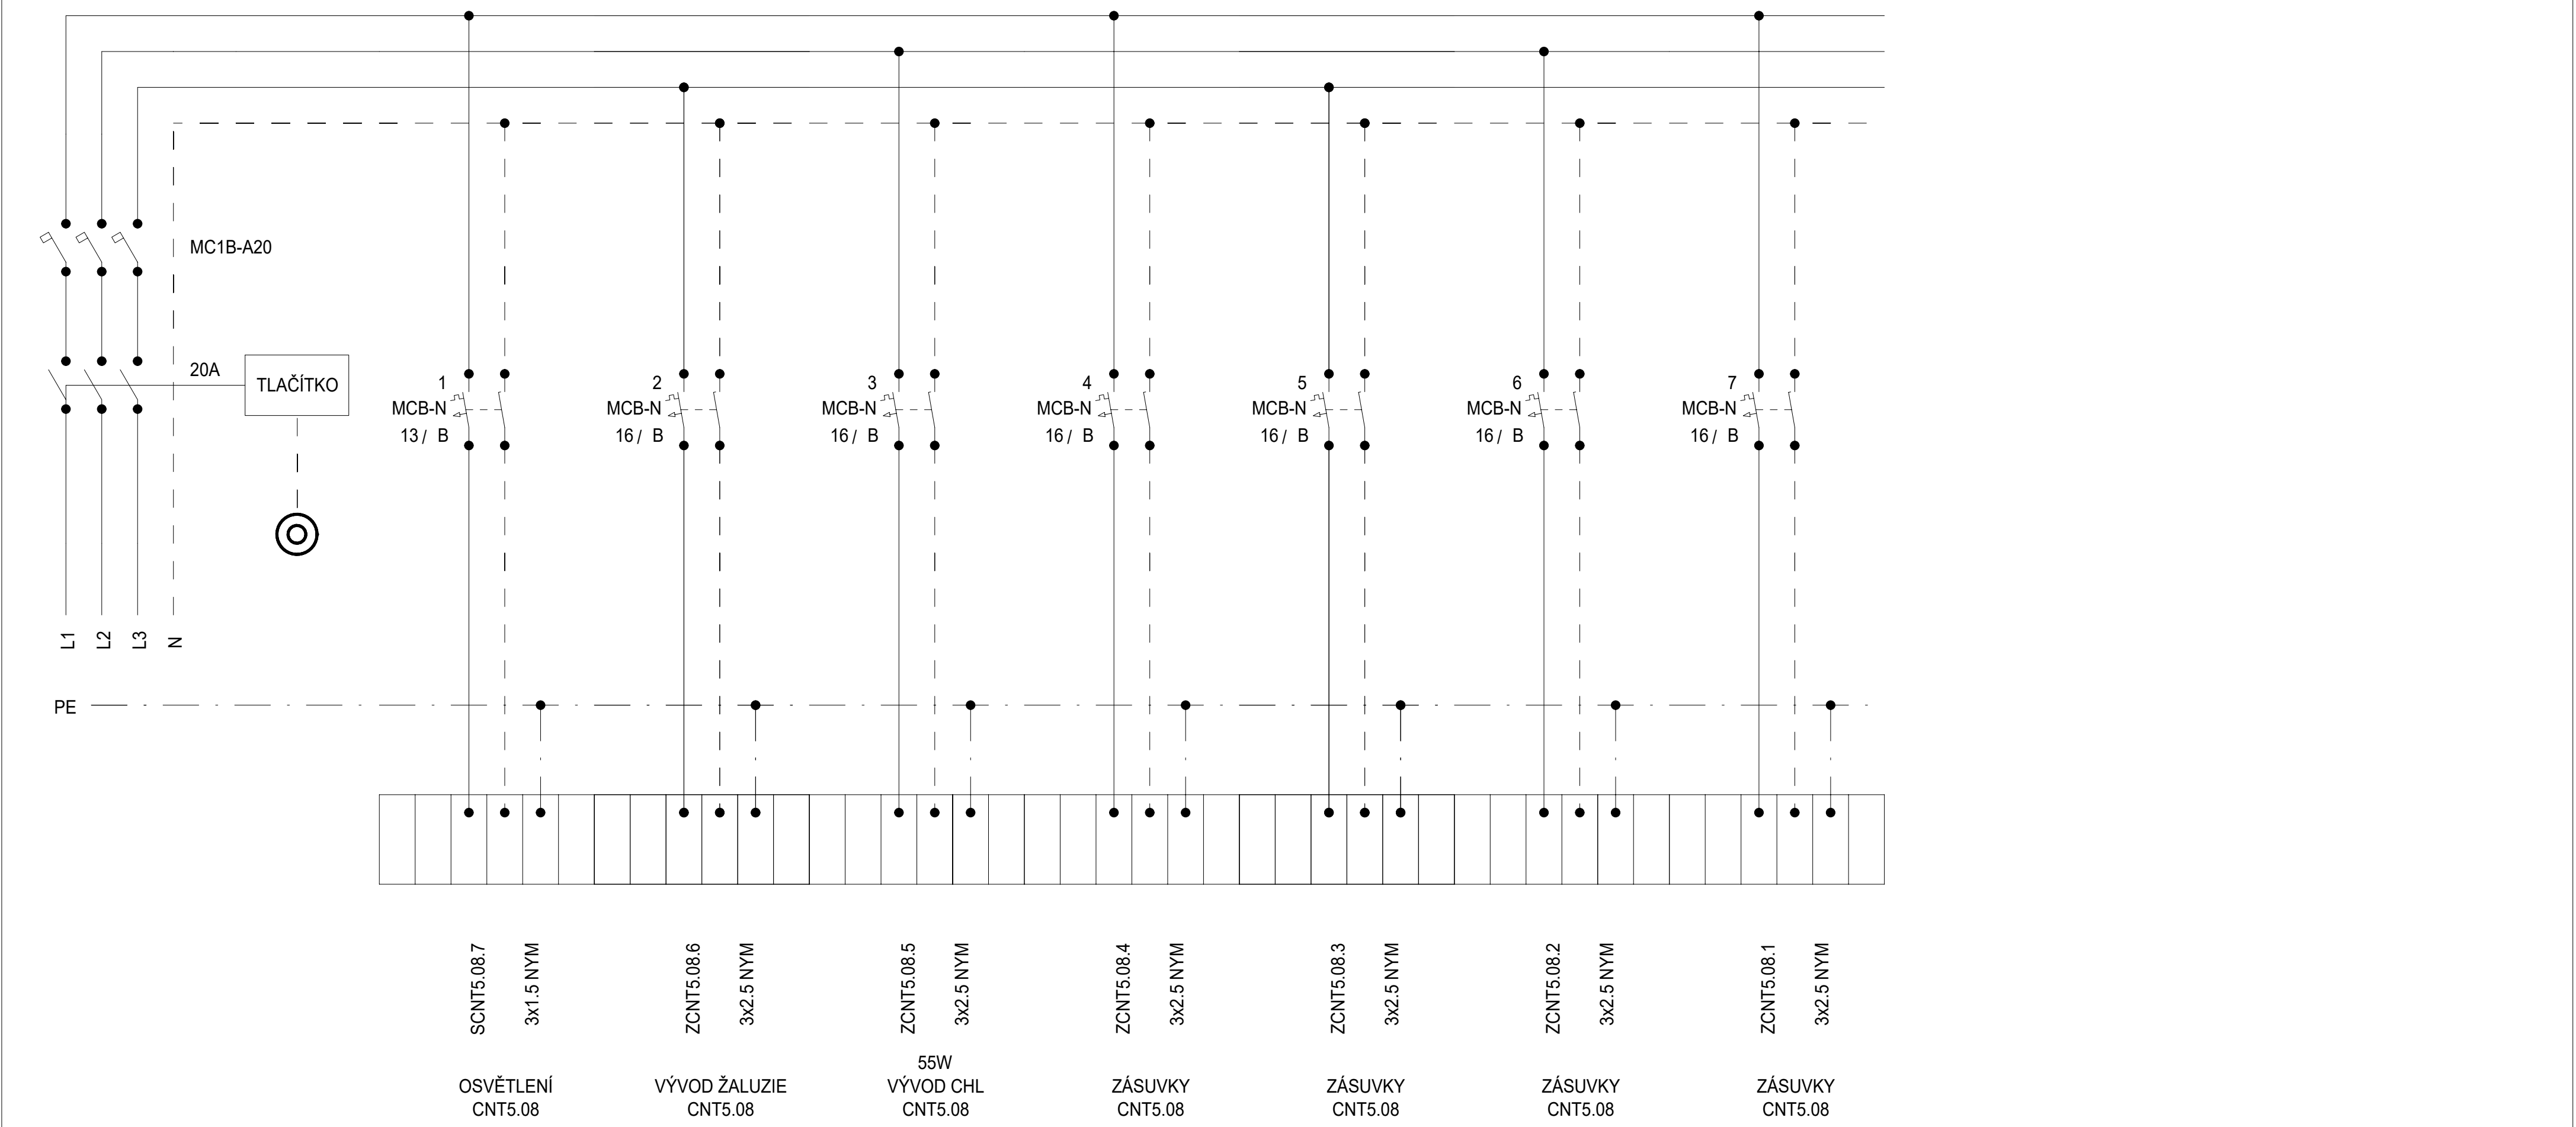

Schéma

| DATUM | STUPEŇ | PD | NÁZEV PROJEKTU | ČÍSLO VÝKRESU |
|---------|--------|-------------------------------------|--|---------------|
| 08/2025 | DPS | D1.4.7. SILNOPROUDÁ ELEKTROTECHNIKA | Stavební úpravy budovy "N" (CEETe II) v areálu VŠB-TUO | D.1.2.5.3.02. |
| | | | | |
| | | | | |


Rozvaděč: R5.1CNT5.09
3x230 V/TH-S
50Hz

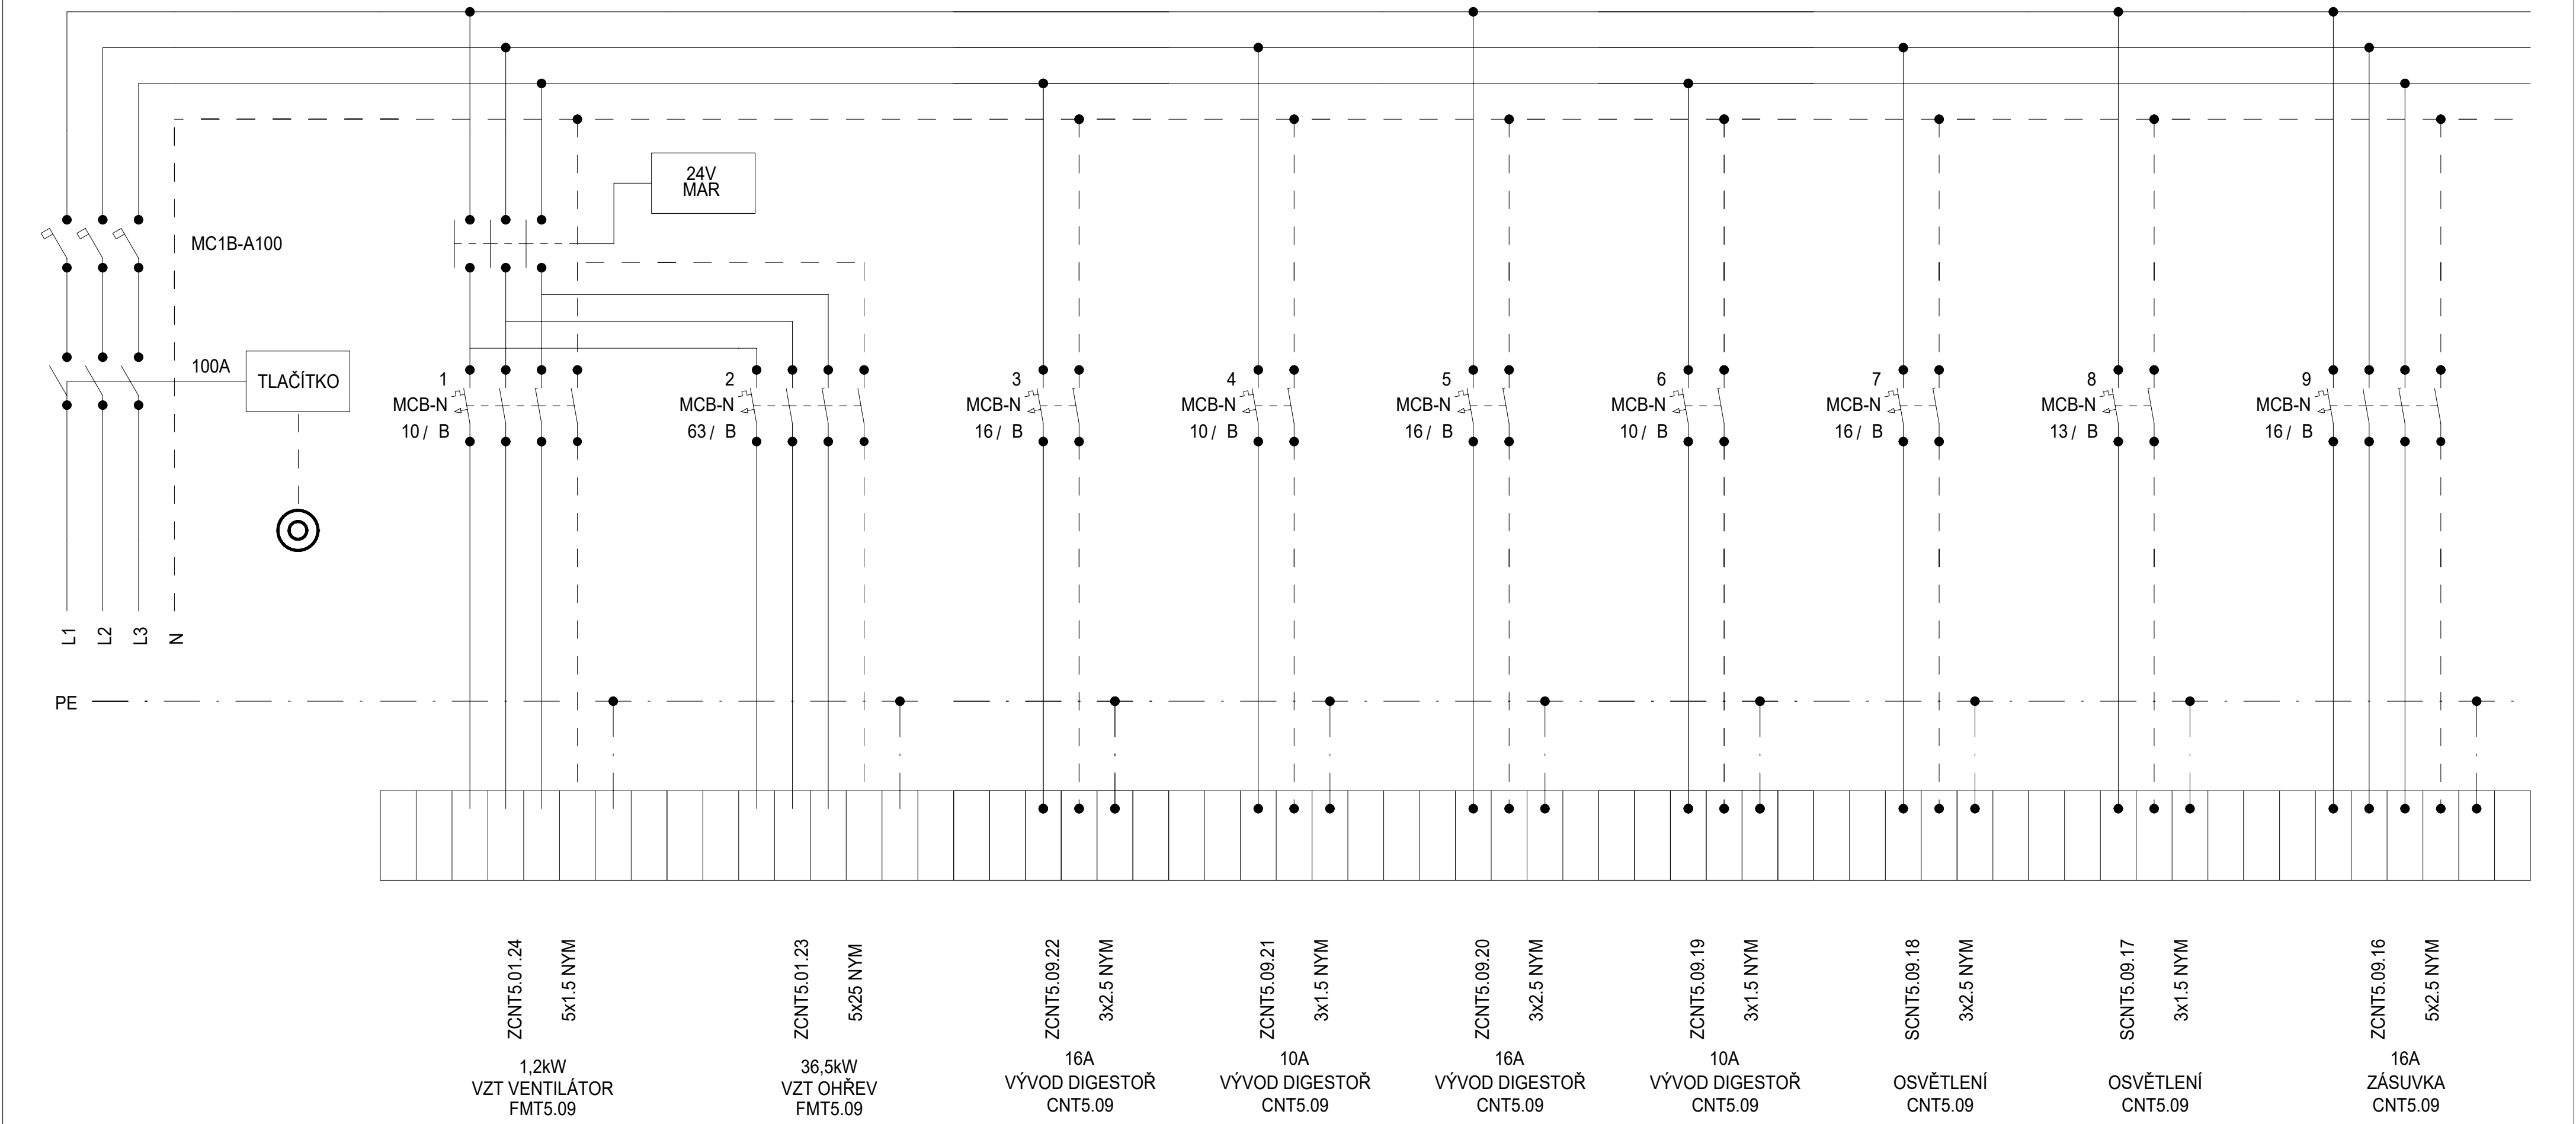

| | | | | | |
|---------|---------|--------|-------------------------------------|--|---------------|
| Schéma | DATUM | STUPEŇ | PD | NÁZEV PROJEKTU | ČÍSLO VÝKRESU |
| | 08/2025 | DPS | D1.4.7. SILNOPROUDÁ ELEKTROTECHNIKA | Stavební úpravy budovy "N" (CEETe II) v areálu VŠB-TUO | D.1.2.5.3.02. |
| | | | | | |
| | | | | | |
| STRANA: | | | | | 1/3 |

Rozvaděč:


R5.1CNT5.09
3x230 V/TH-S
50Hz

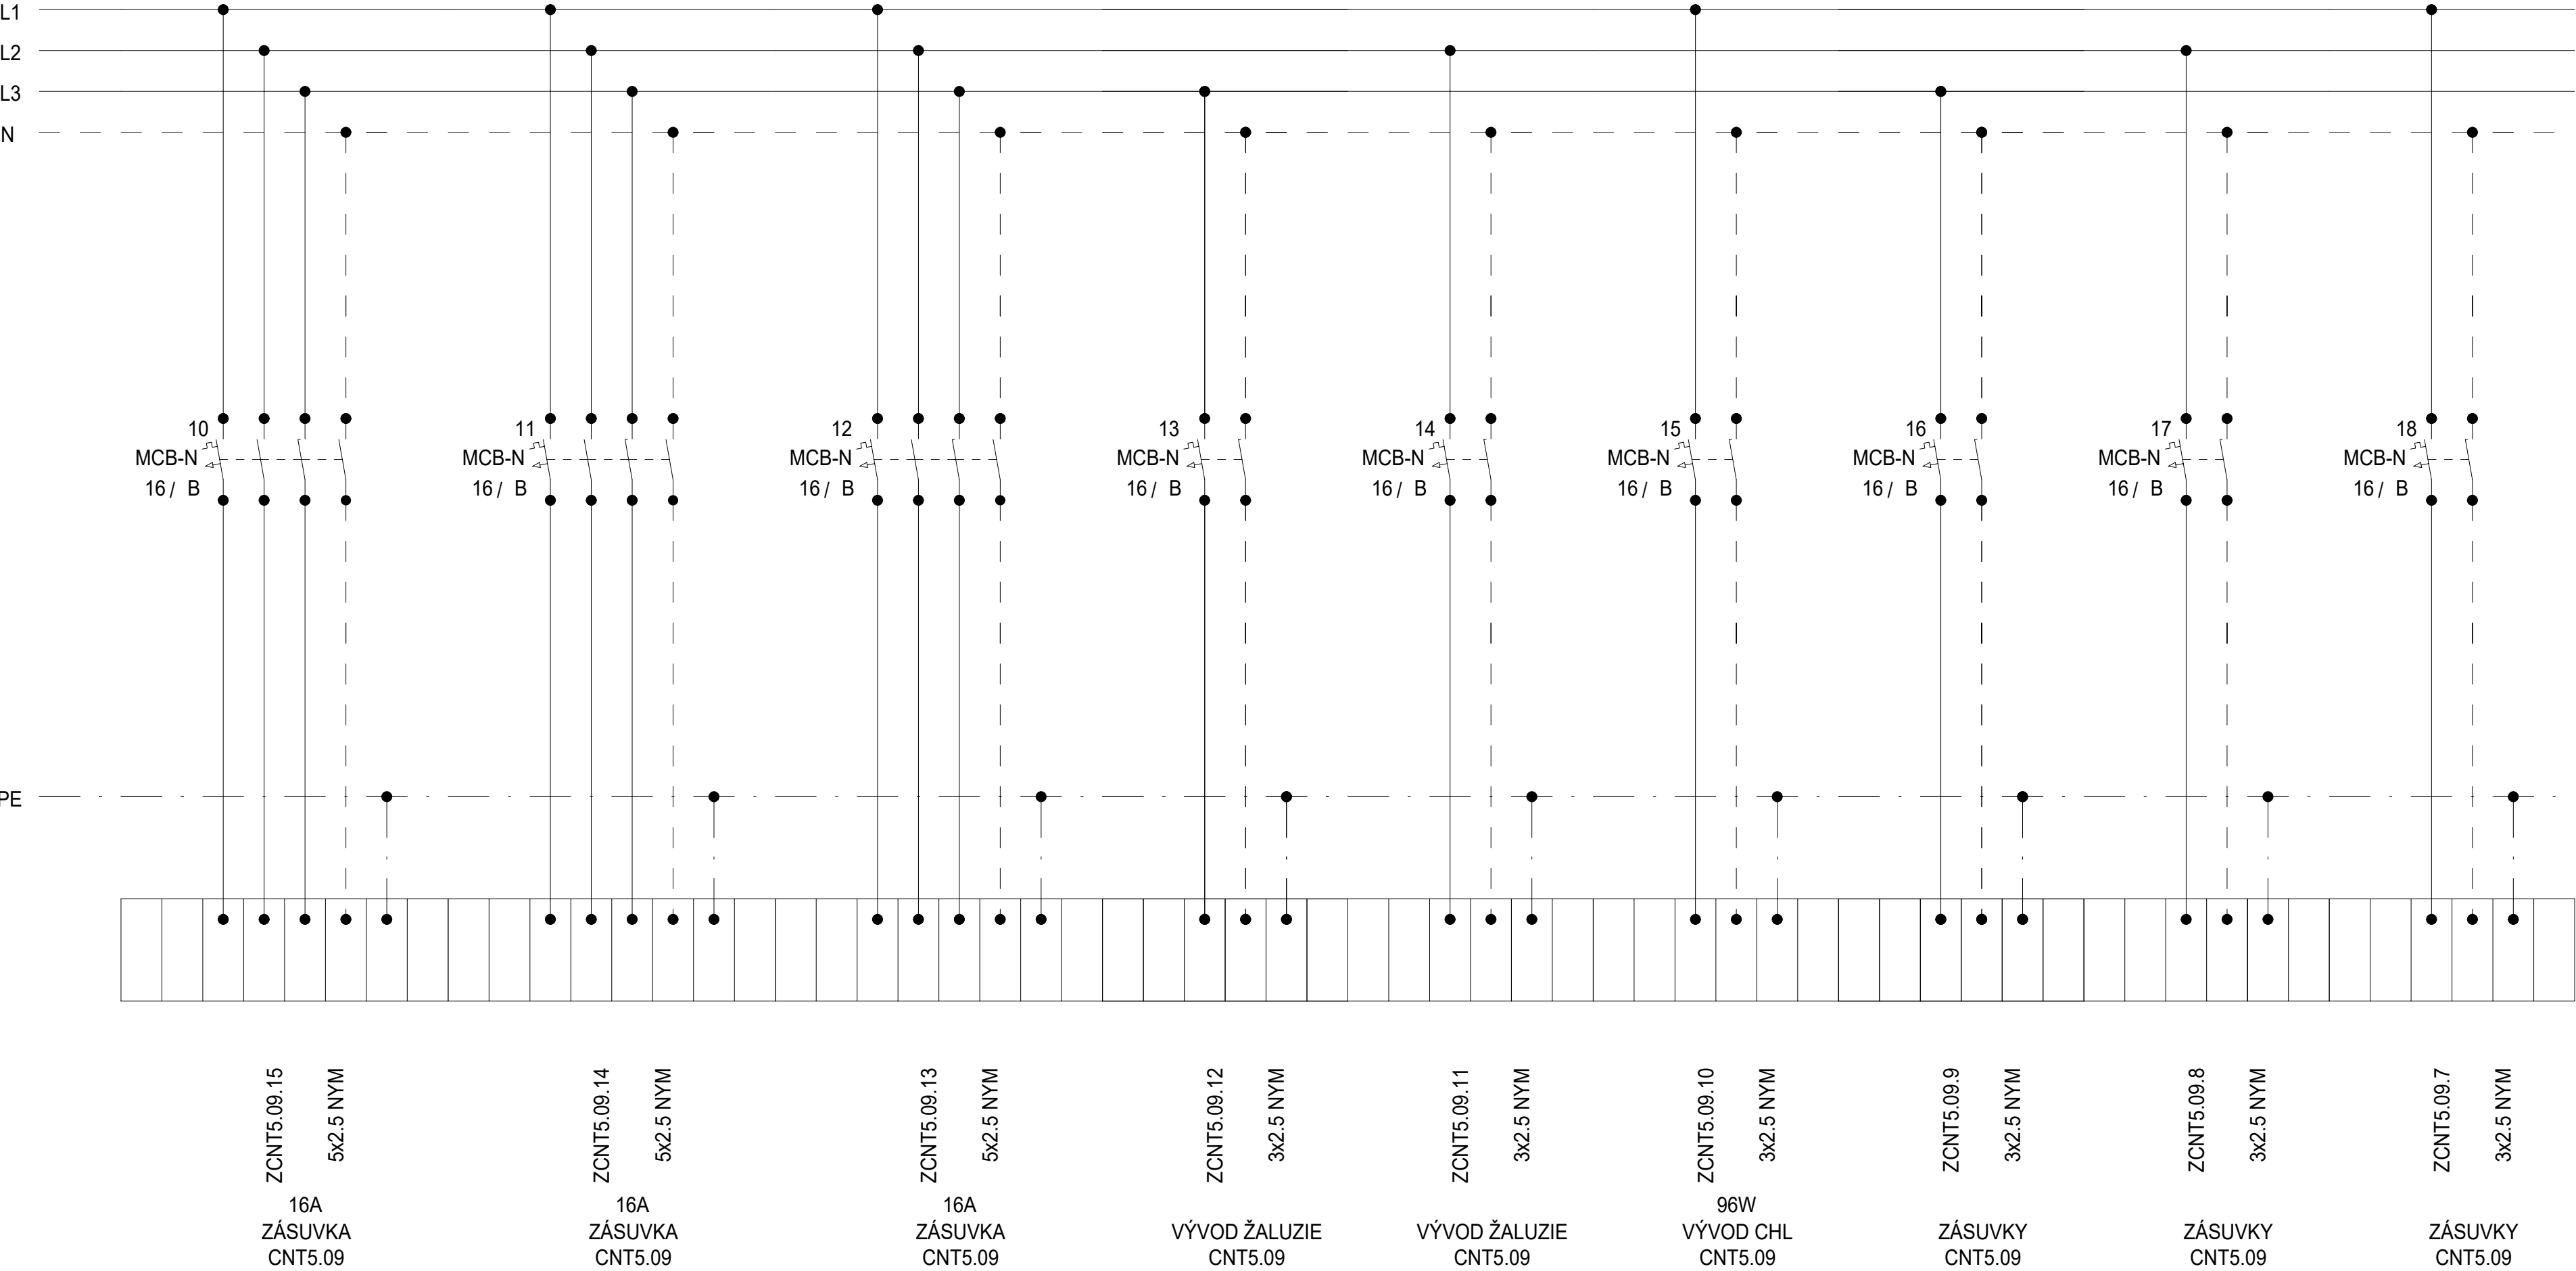

Schéma

| | | | | |
|---------|--------|-------------------------------------|--|---------------|
| DATUM | STUPEŇ | PD | NÁZEV PROJEKTU | ČÍSLO VÝKRESU |
| 08/2025 | DPS | D1.4.7. SILNOPROUDÁ ELEKTROTECHNIKA | Stavební úpravy budovy "N" (CEETe II) v areálu VŠB-TUO | D.1.2.5.3.02. |
| | | | | |
| | | | | |
| STRANA: | | | | 2/3 |


Rozvaděč: R5.1CNT5.09
3x230 V/TH-S
50Hz

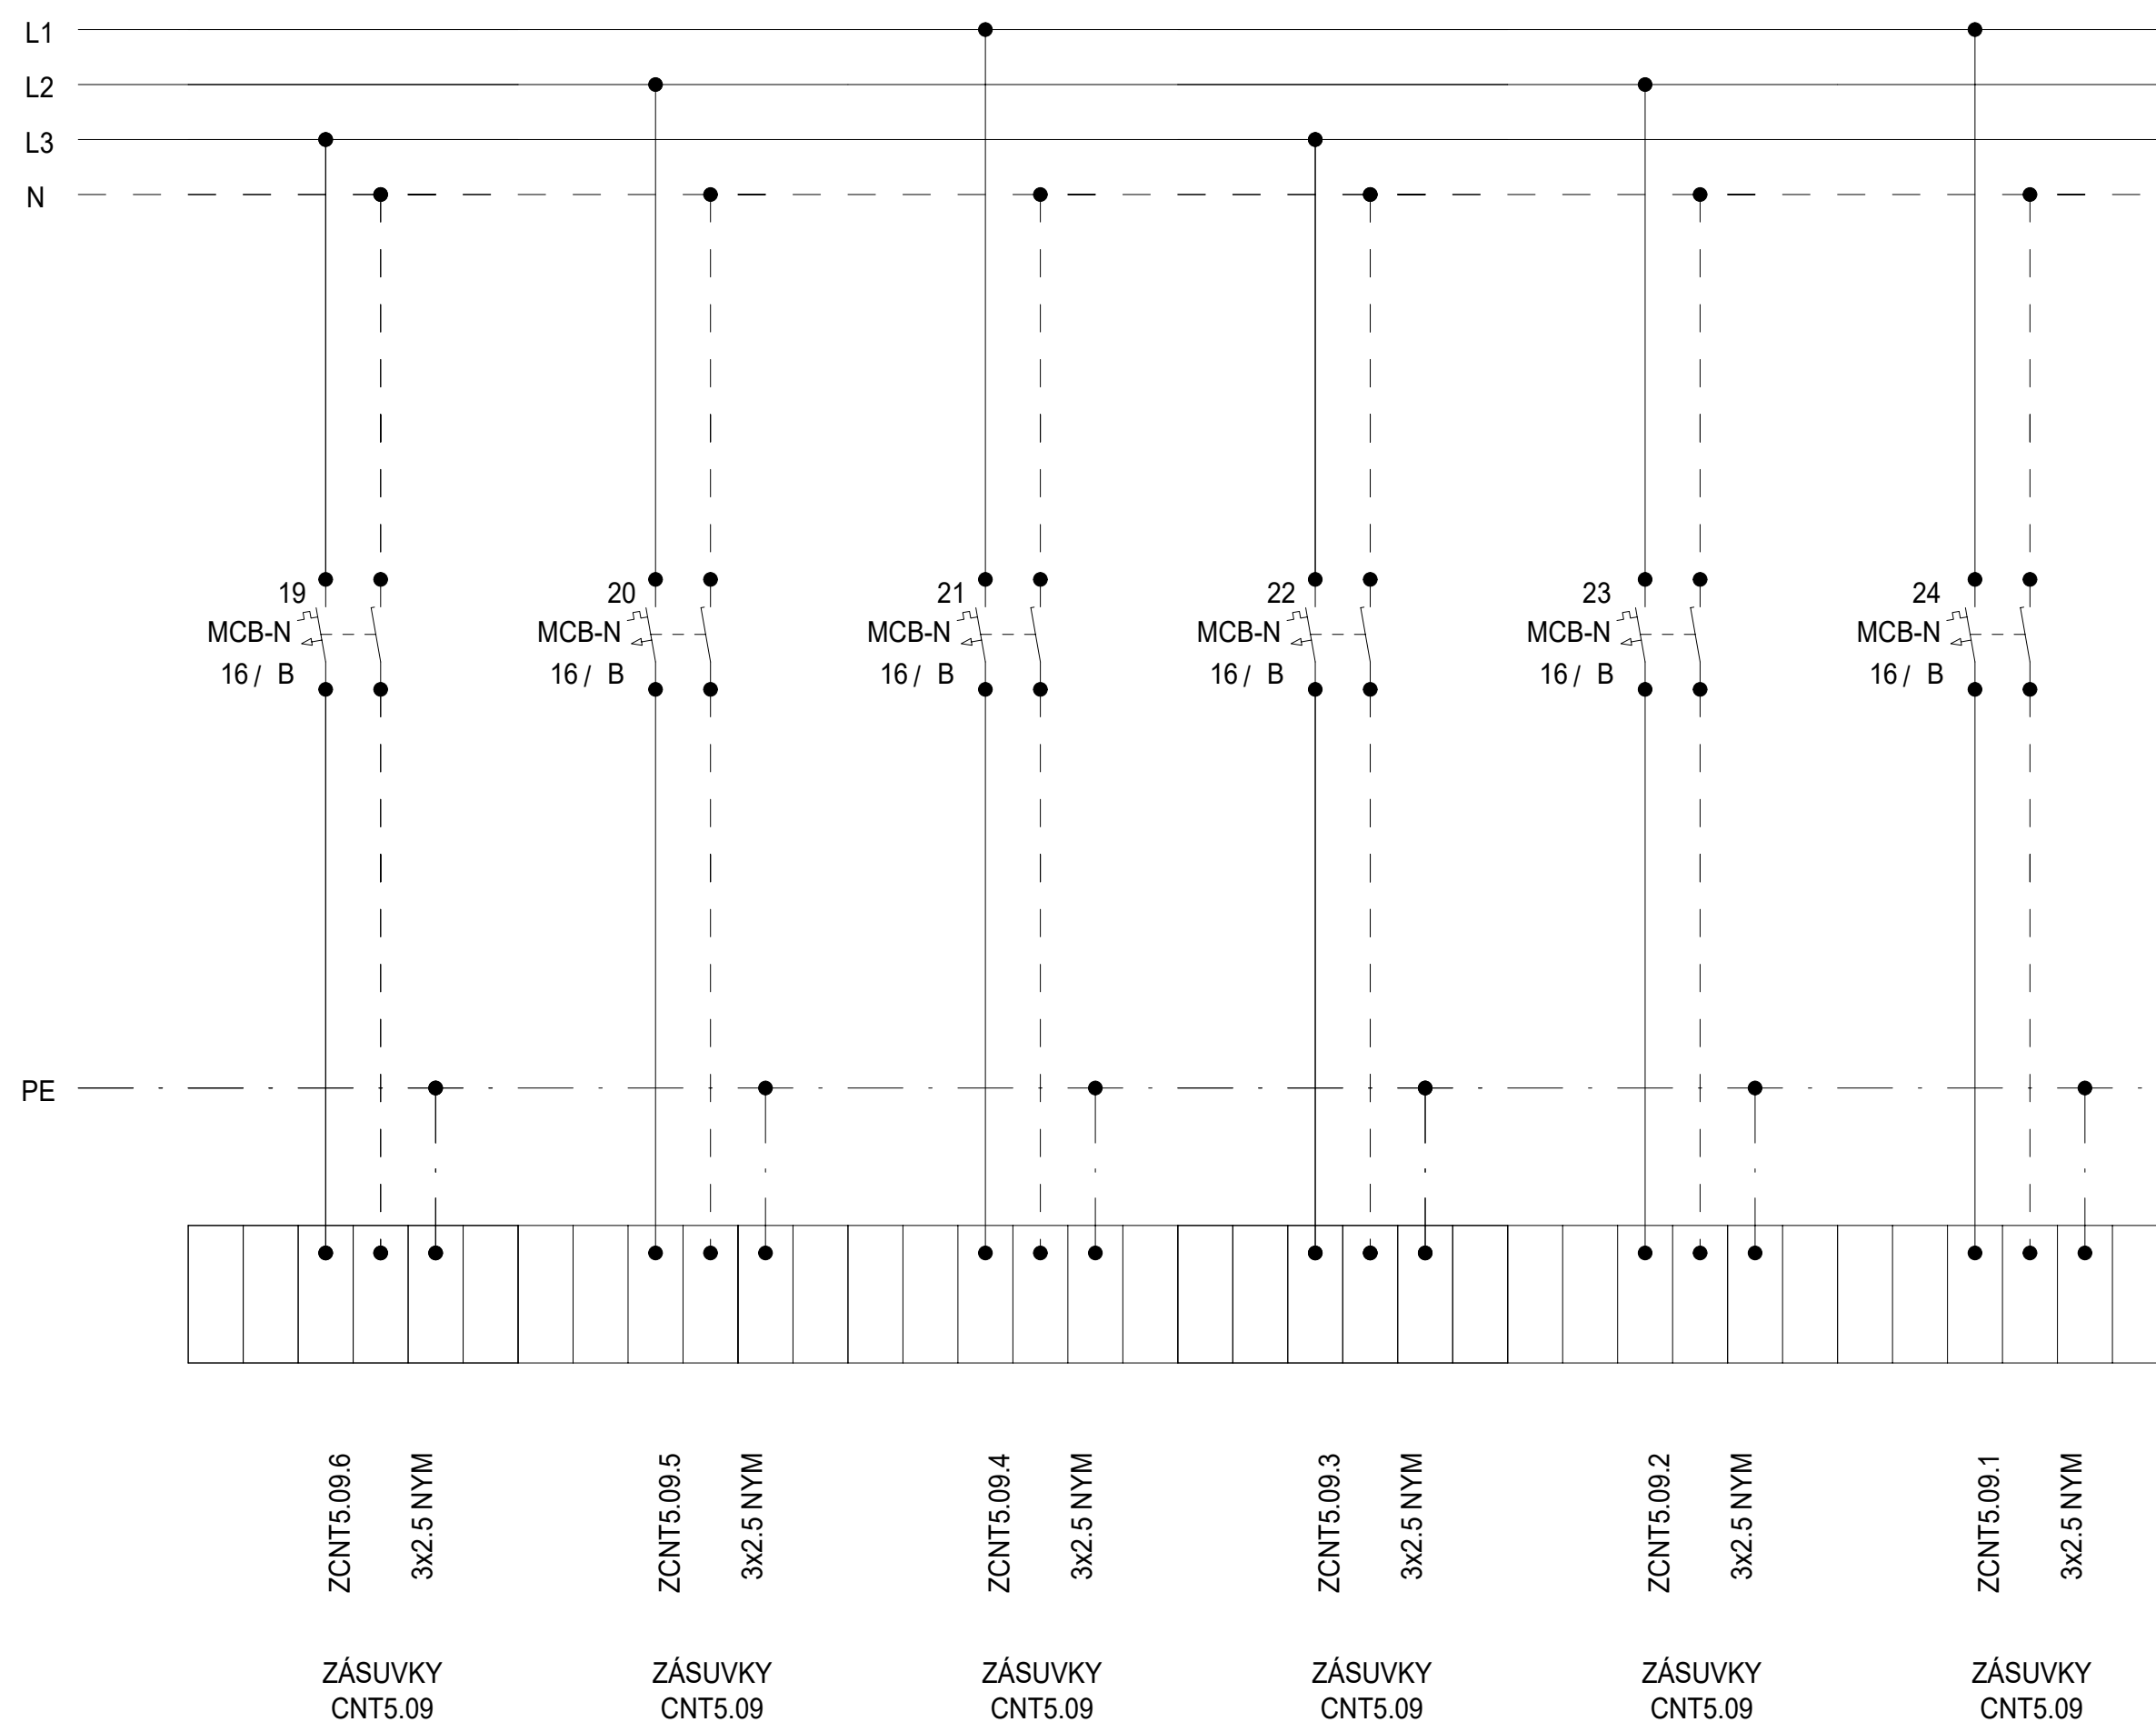

Schéma

| DATUM | STUPEŇ | PD | NÁZEV PROJEKTU | ČÍSLO VÝKRESU |
|---------|--------|--|---|---------------|
| 08/2025 | DPS | D1.4.7. SILNOPROUDÁ ELEKTROTECHNIKA | Stavební úpravy budovy "N" (CEETe II) v areálu VŠB-TUO | D.1.2.5.3.02. |
| | | | | |
| | | | | STRANA: 3/3 |

Rozvaděč: R5.1CNT5.10
3x230 V/TH-S
50Hz

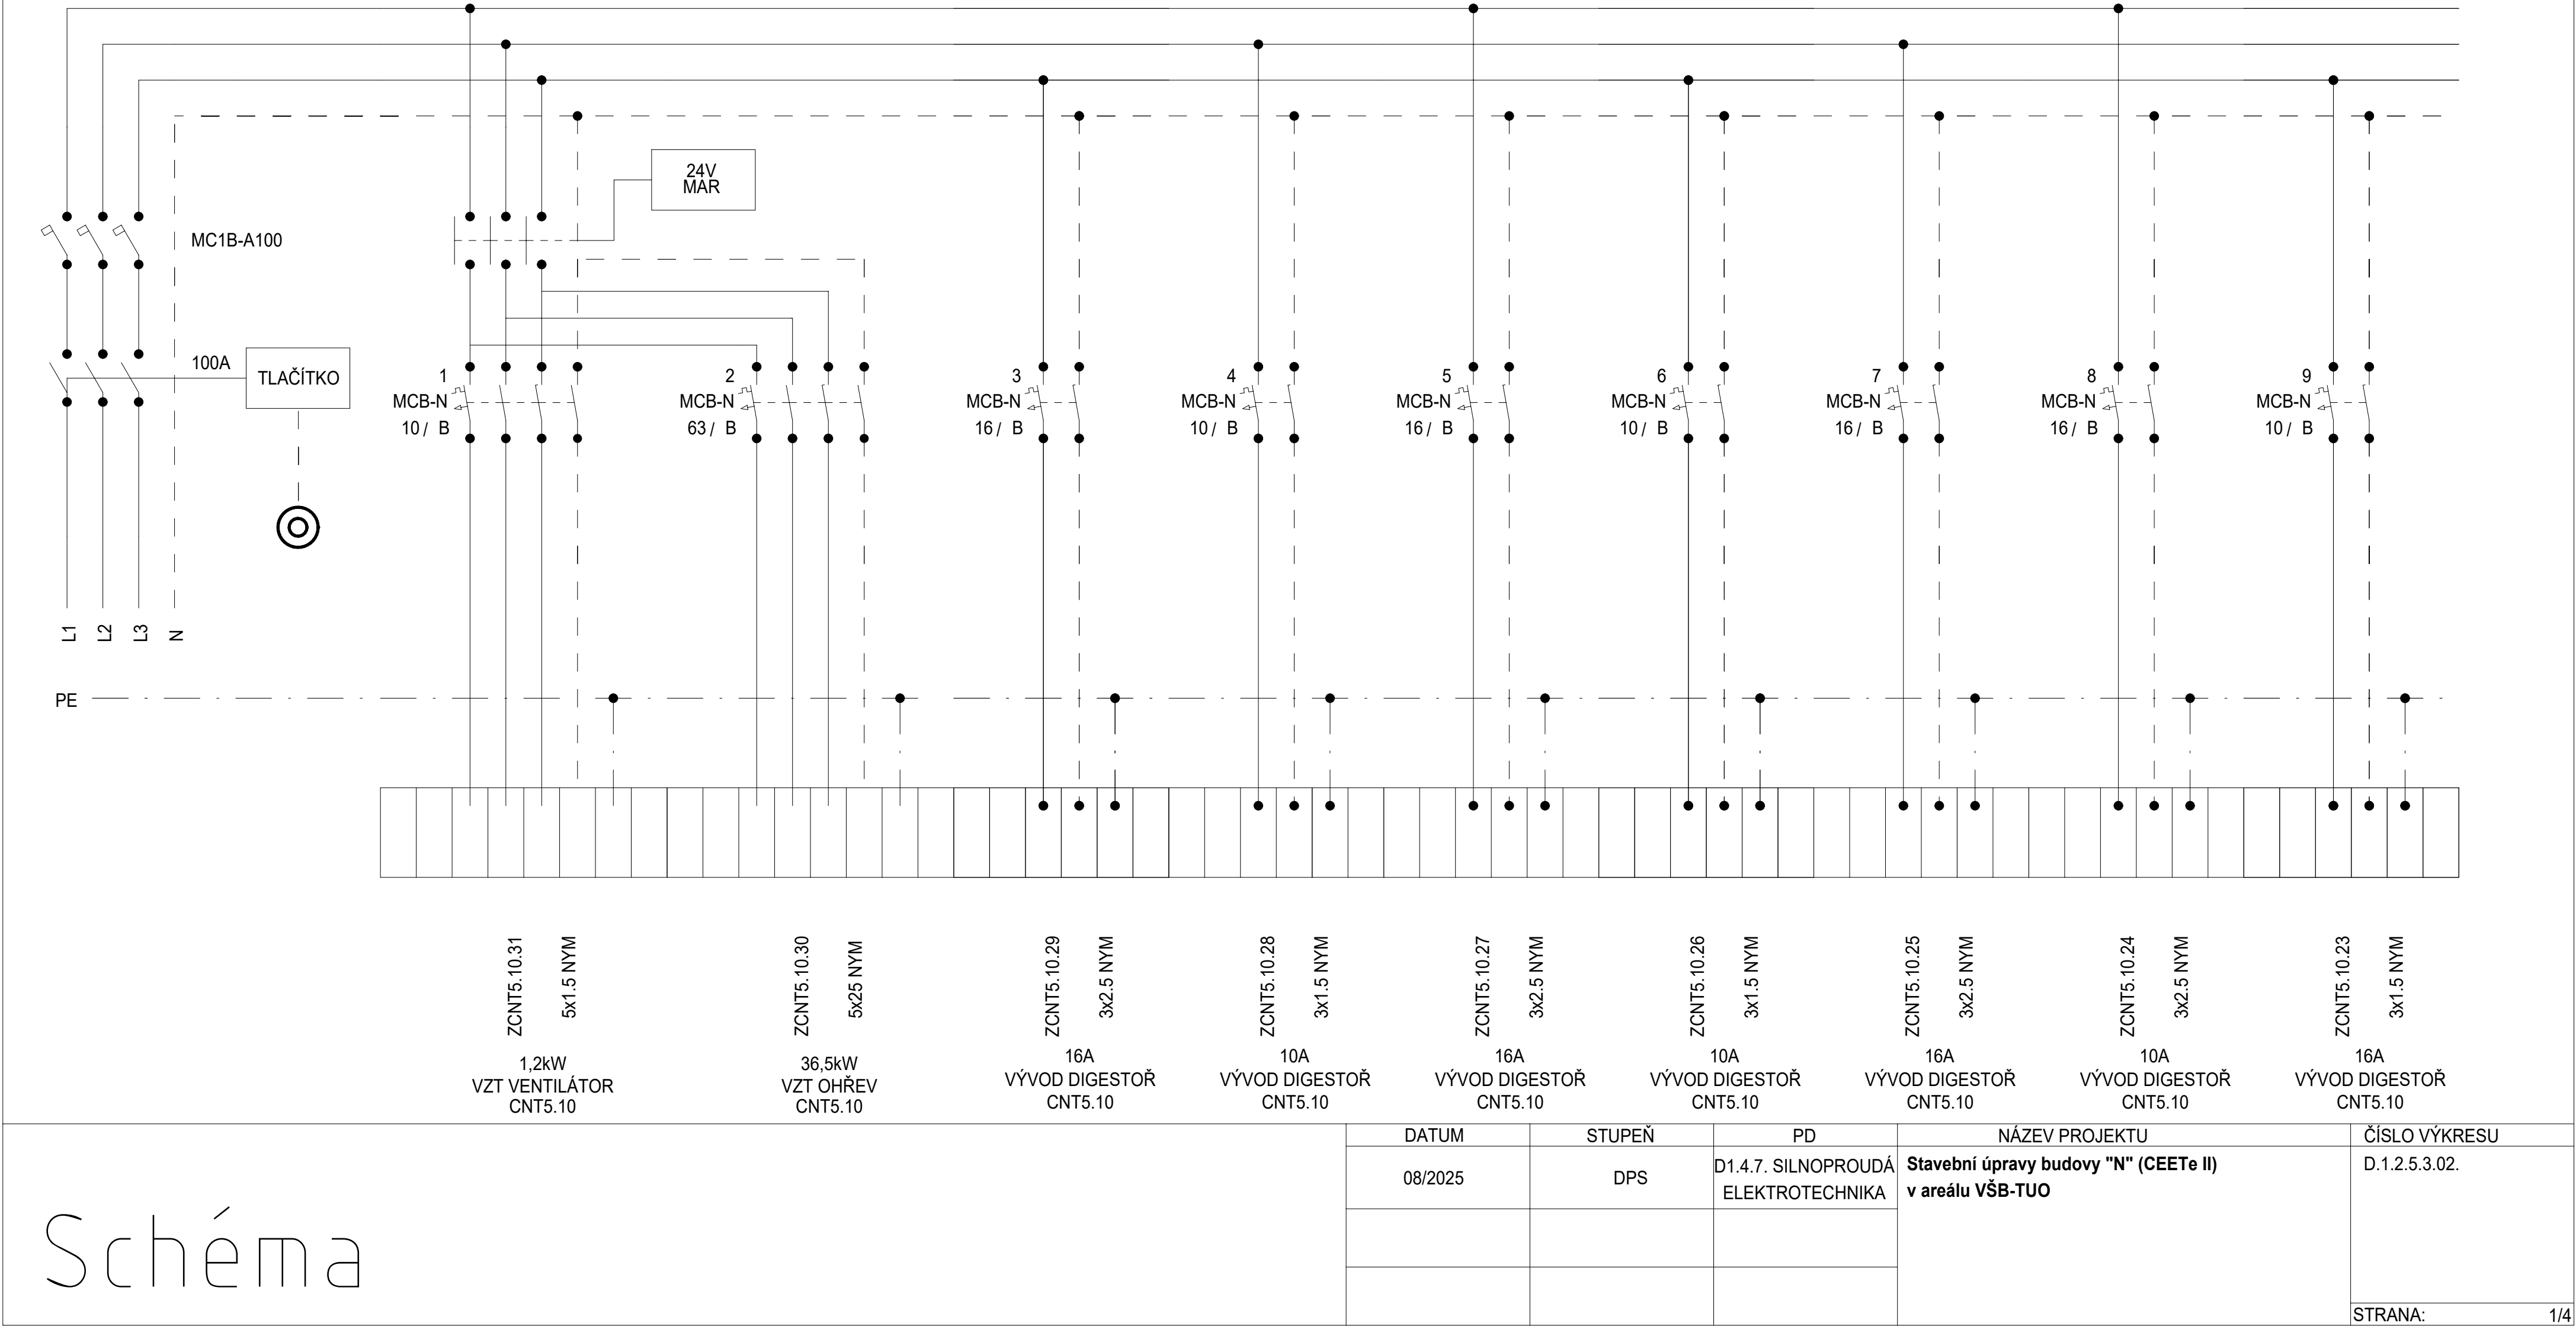


Rozvaděč:

R5.1CNT5.10

3x230 V/TH-S


50Hz

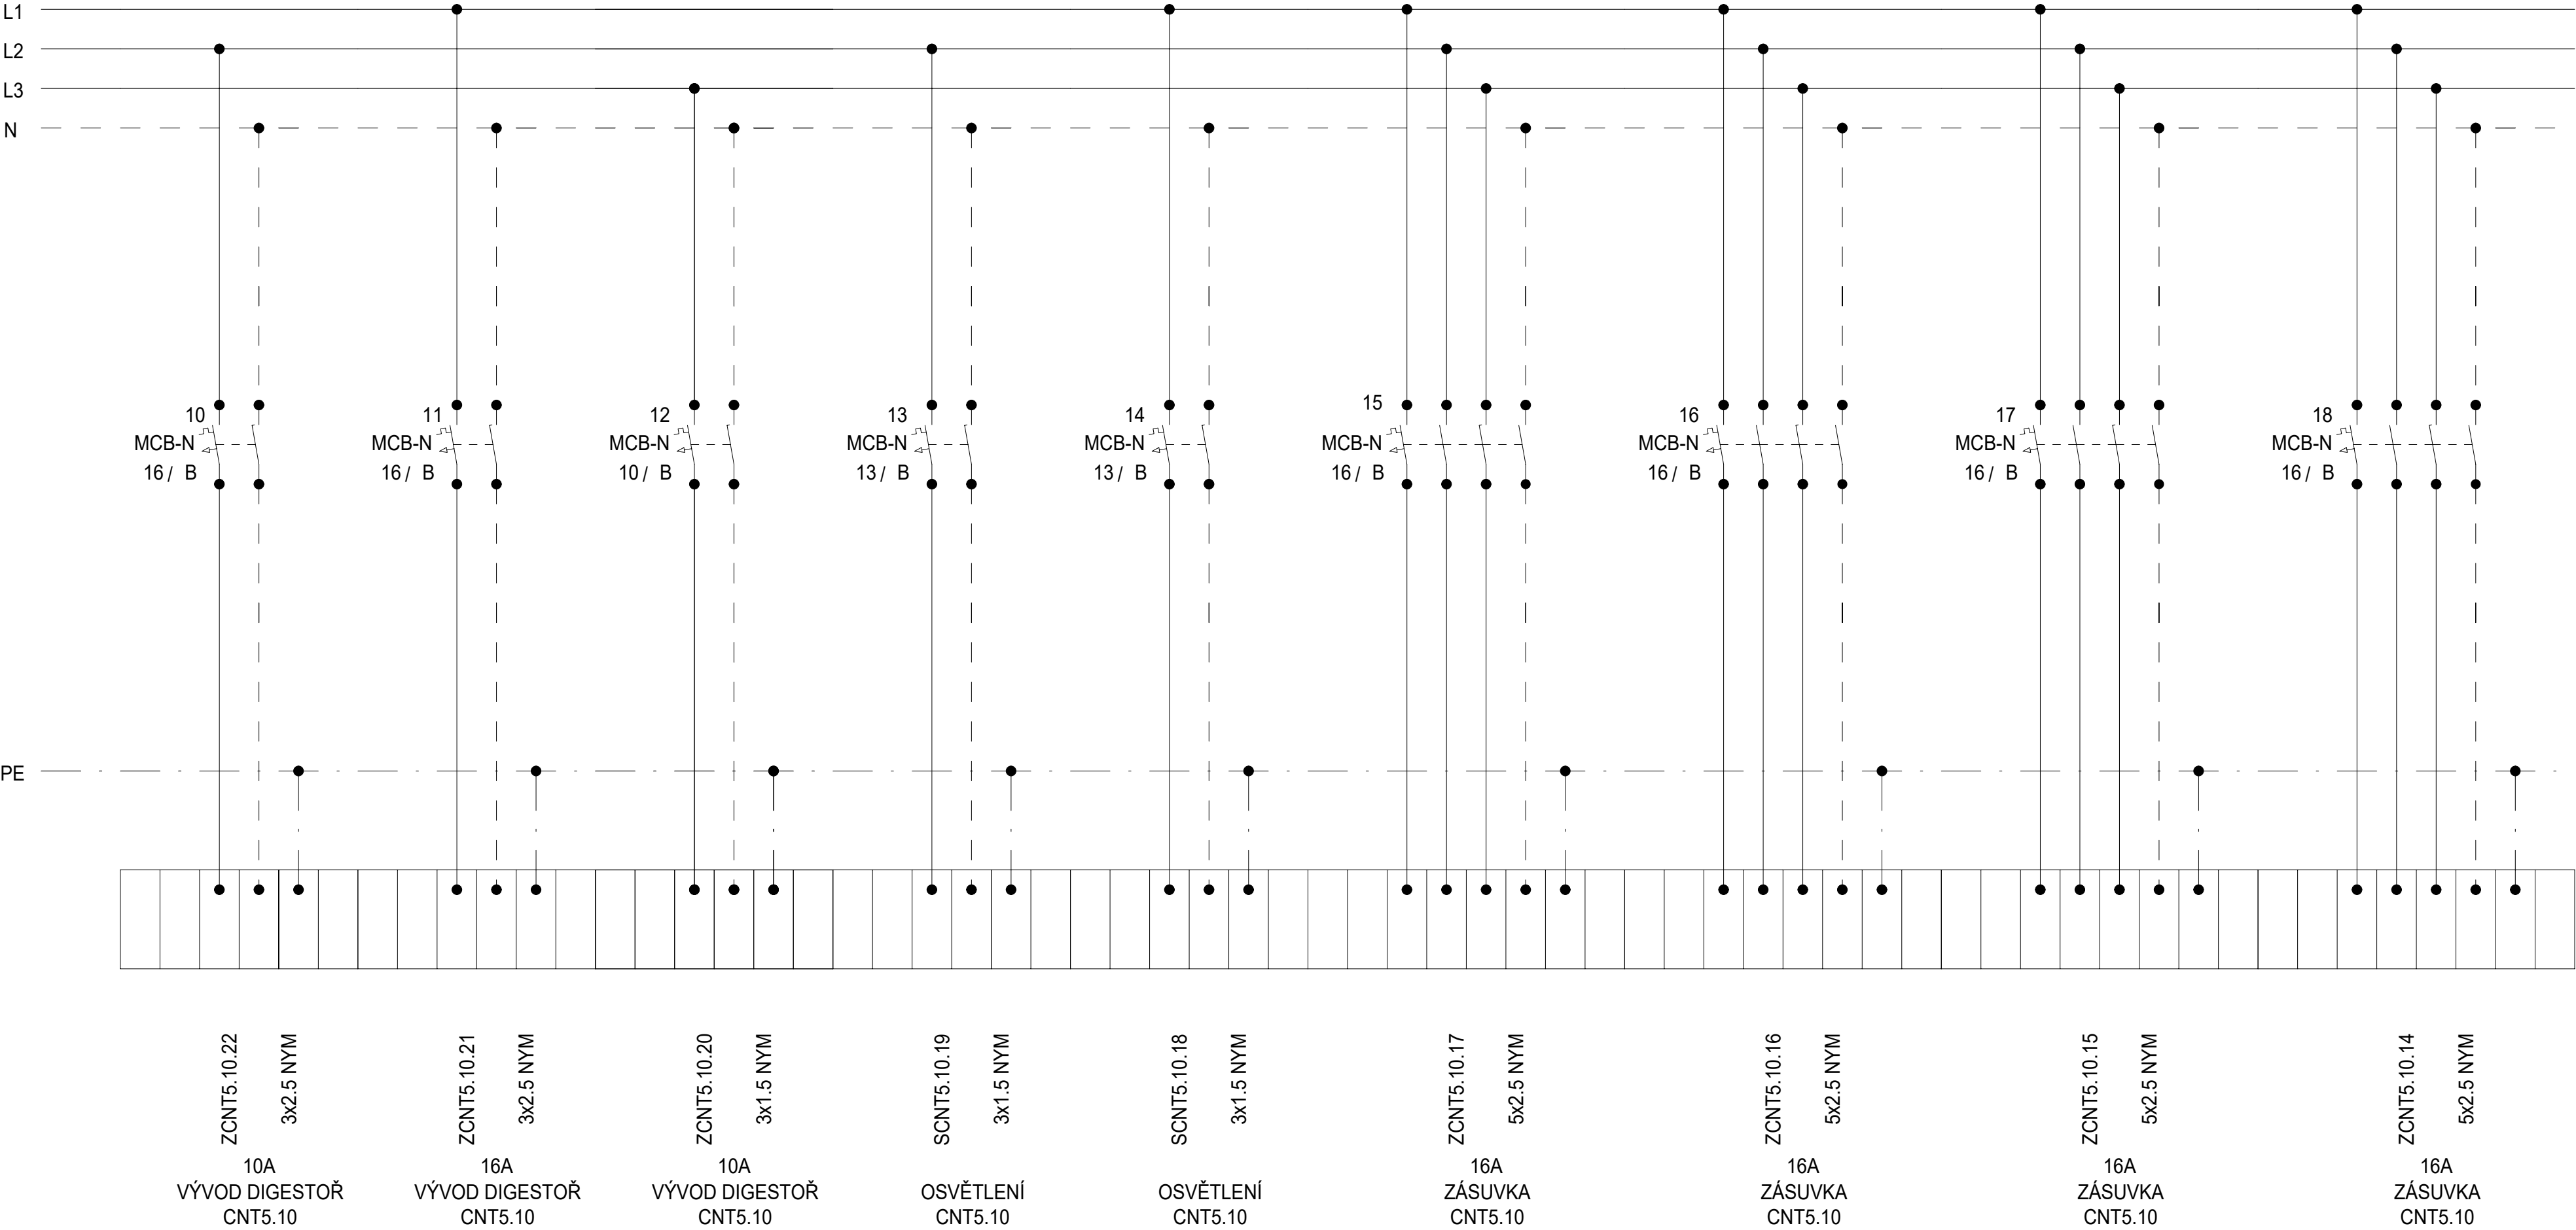

Schéma

| | | | | |
|---------|--------|-------------------------------------|--|---------------|
| DATUM | STUPEŇ | PD | NÁZEV PROJEKTU | ČÍSLO VÝKRESU |
| 08/2025 | DPS | D1.4.7. SILNOPROUDÁ ELEKTROTECHNIKA | Stavební úpravy budovy "N" (CEETe II) v areálu VŠB-TUO | D.1.2.5.3.02. |
| | | | | |
| | | | | |
| STRANA: | | | | 2/4 |


Rozvaděč: R5.1CNT5.10
3x230 V/TH-S
50Hz

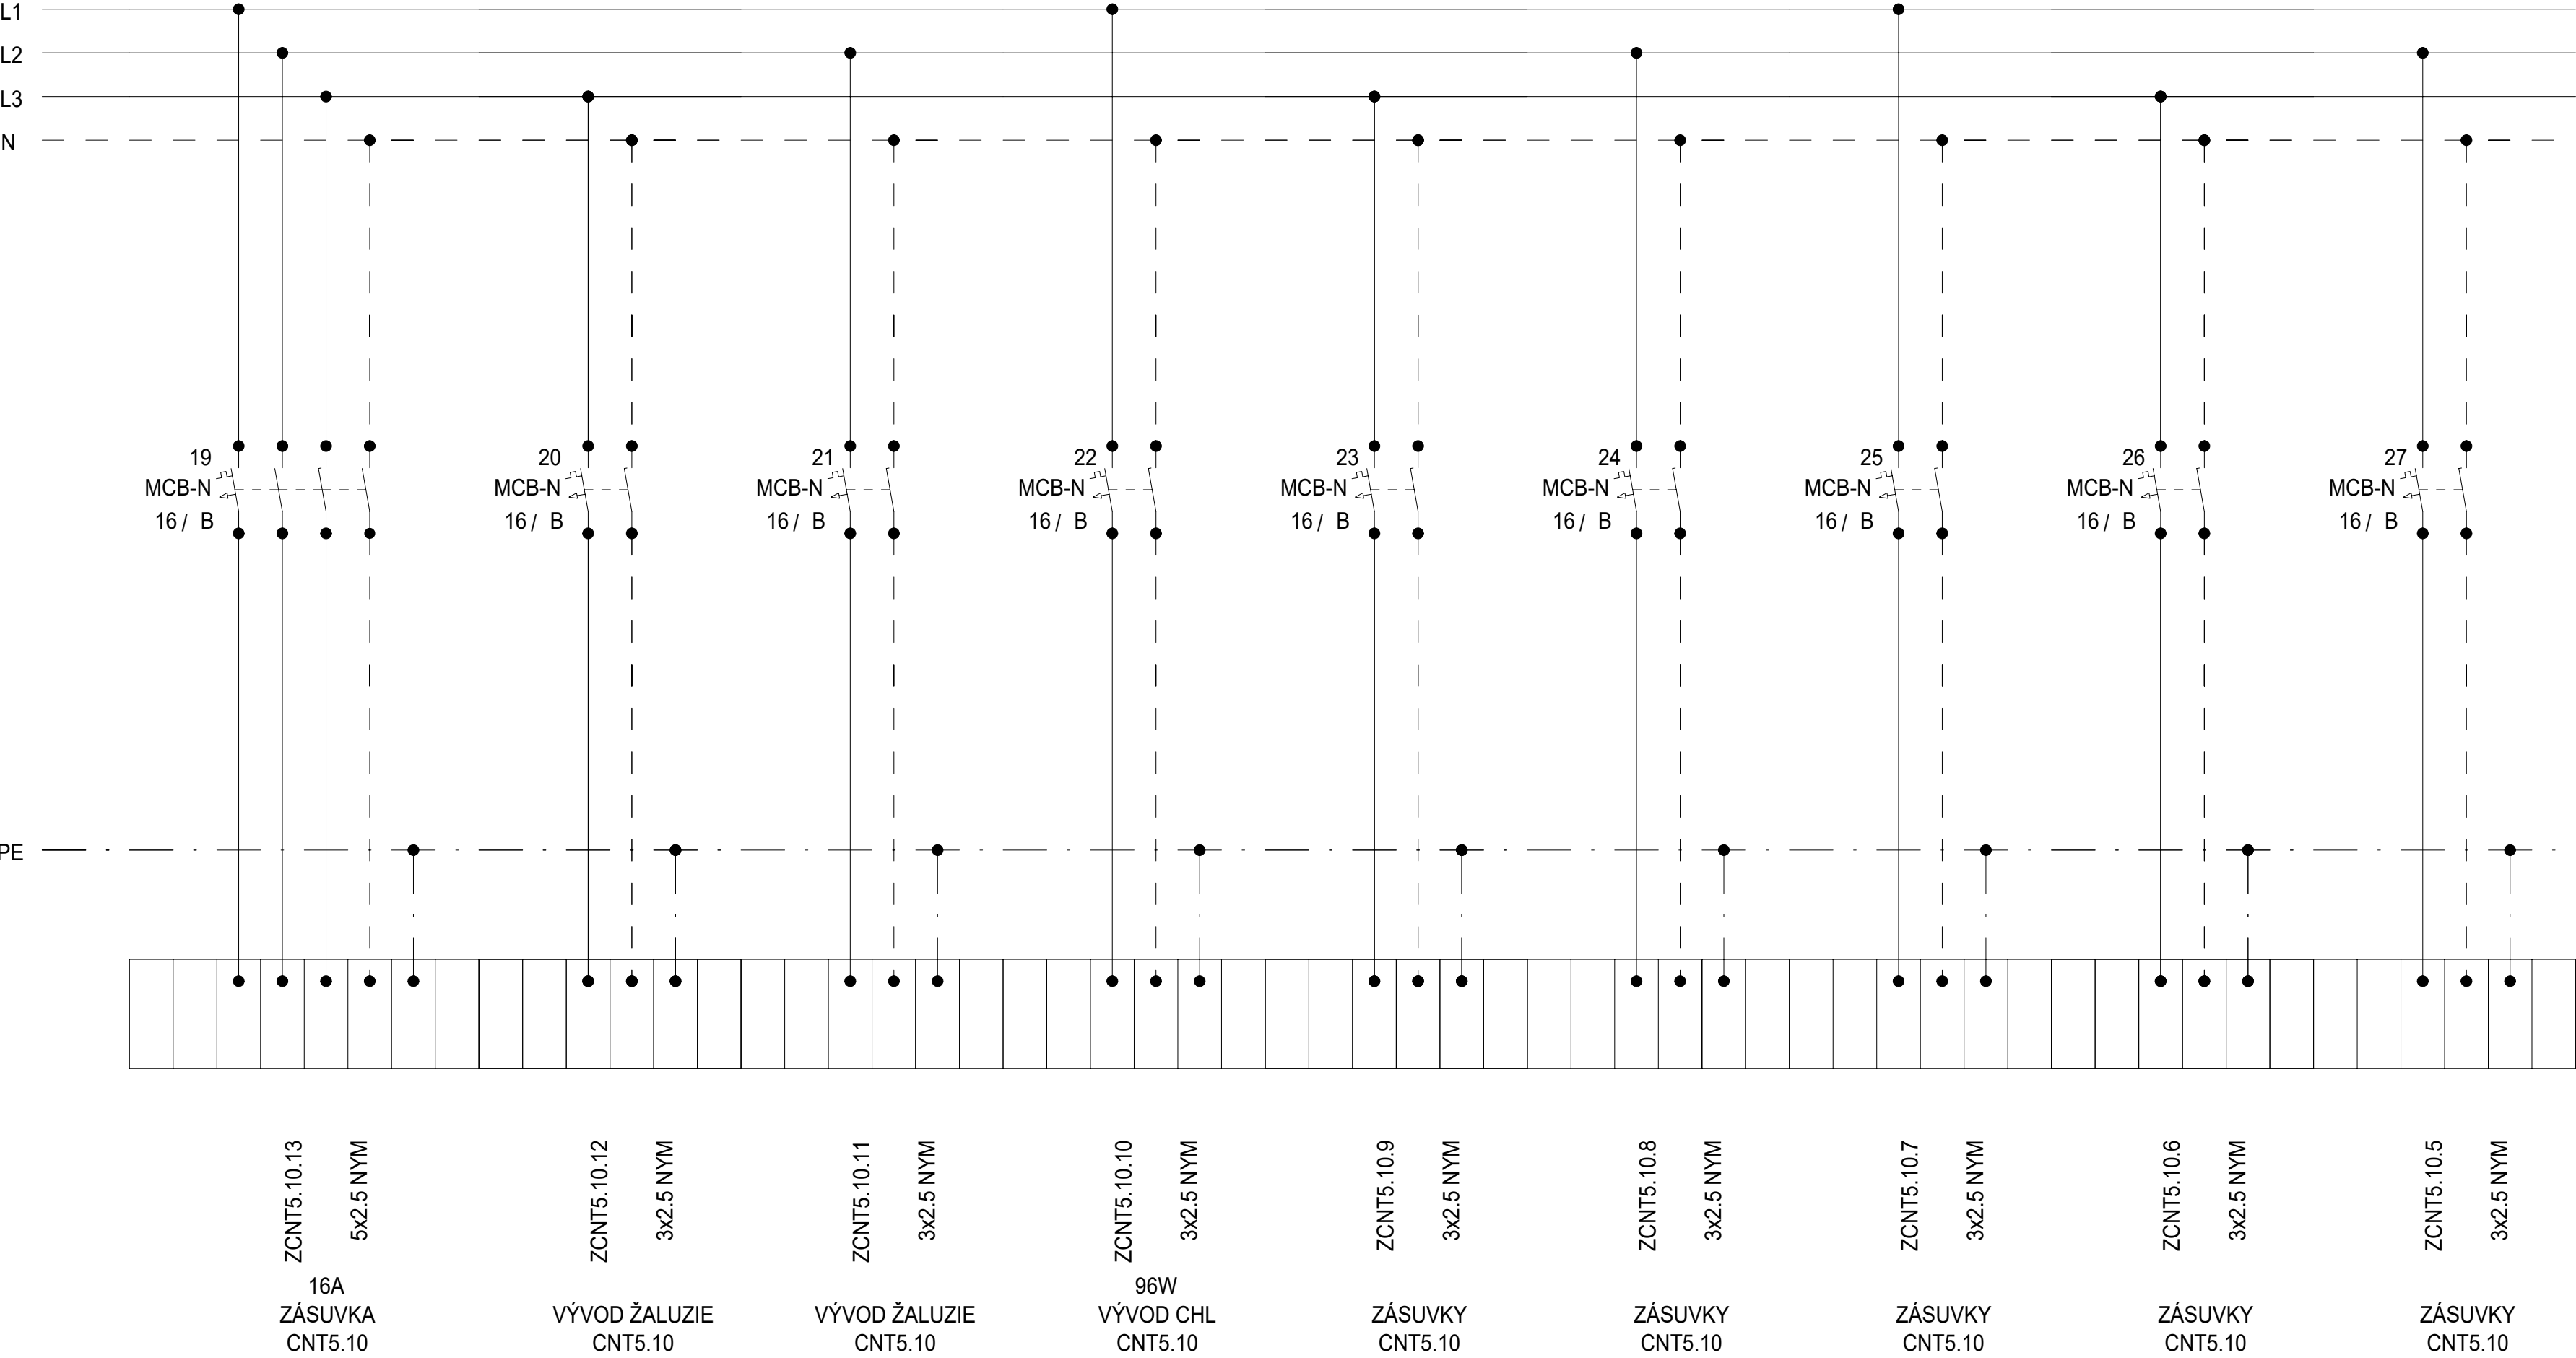

Schéma

| | | | | |
|---------|--------|-------------------------------------|--|---------------|
| DATUM | STUPEŇ | PD | NÁZEV PROJEKTU | ČÍSLO VÝKRESU |
| 08/2025 | DPS | D1.4.7. SILNOPROUDÁ ELEKTROTECHNIKA | Stavební úpravy budovy "N" (CEETe II) v areálu VŠB-TUO | D.1.2.5.3.02. |
| | | | | |
| | | | | |
| STRANA: | | | | 3/4 |


Rozvaděč: R5.1CNT5.10
3x230 V/TH-S
50Hz

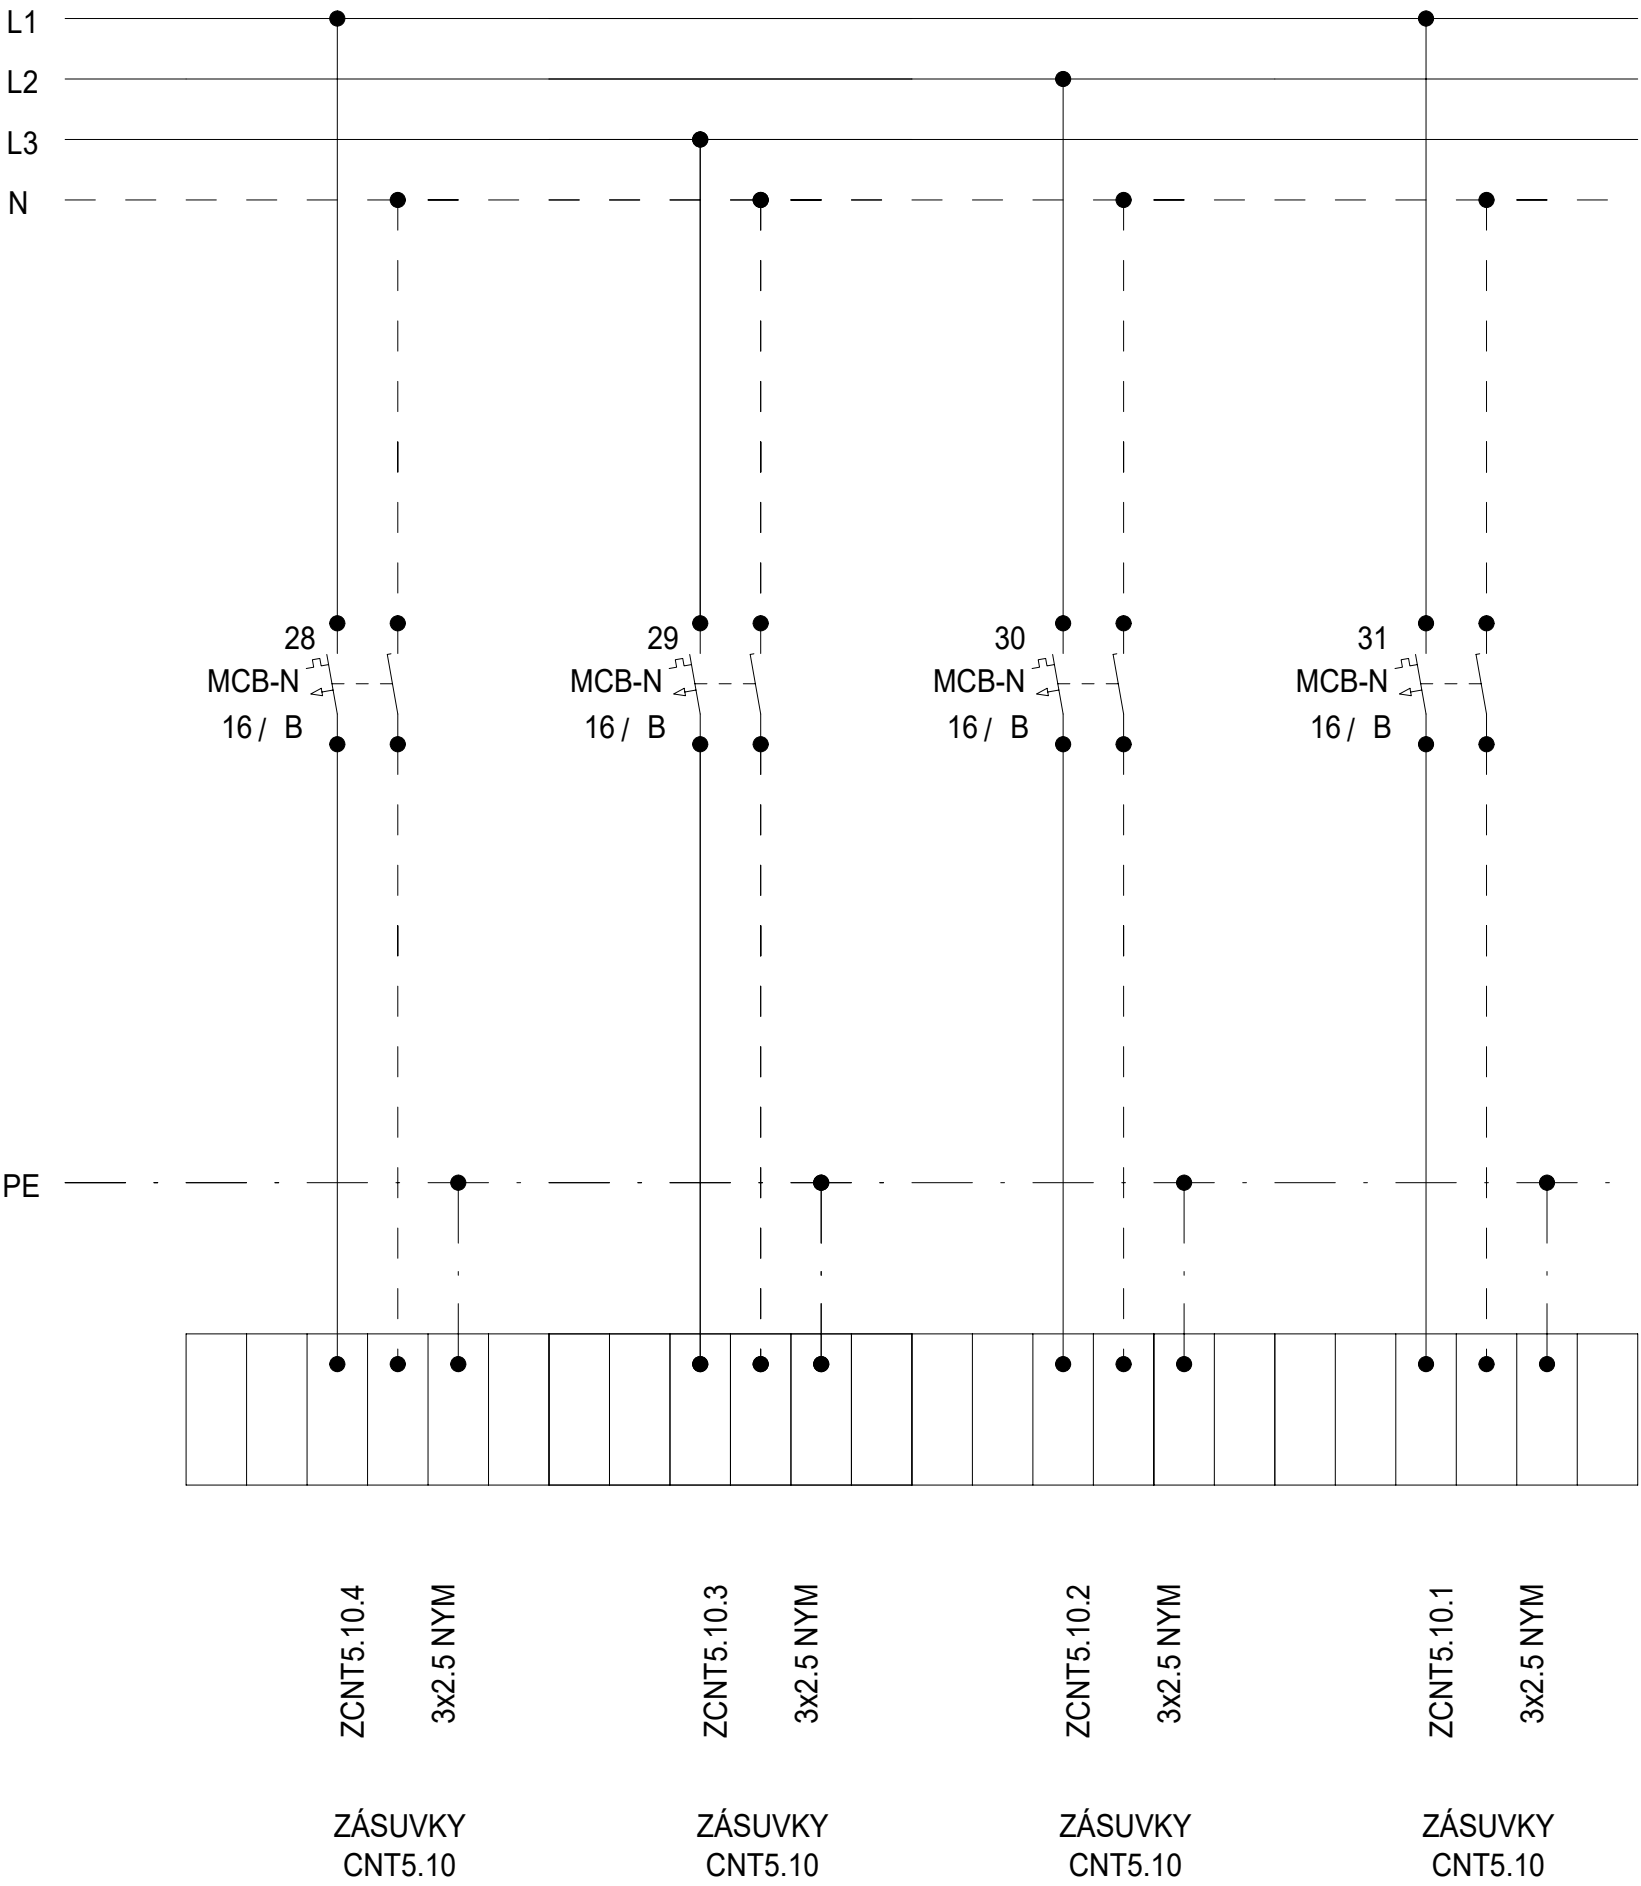

Schéma

| DATUM | STUPEŇ | PD | NÁZEV PROJEKTU | ČÍSLO VÝKRESU |
|---------|--------|--|---|---------------|
| 08/2025 | DPS | D1.4.7. SILNOPROUDÁ ELEKTROTECHNIKA | Stavební úpravy budovy "N" (CEETe II) v areálu VŠB-TUO | D.1.2.5.3.02. |
| | | | | |
| | | | | |
| STRANA: | | | | 4/4 |

Rozvaděč: R1.1CNT5.11
3x230 V/TH-S
50Hz

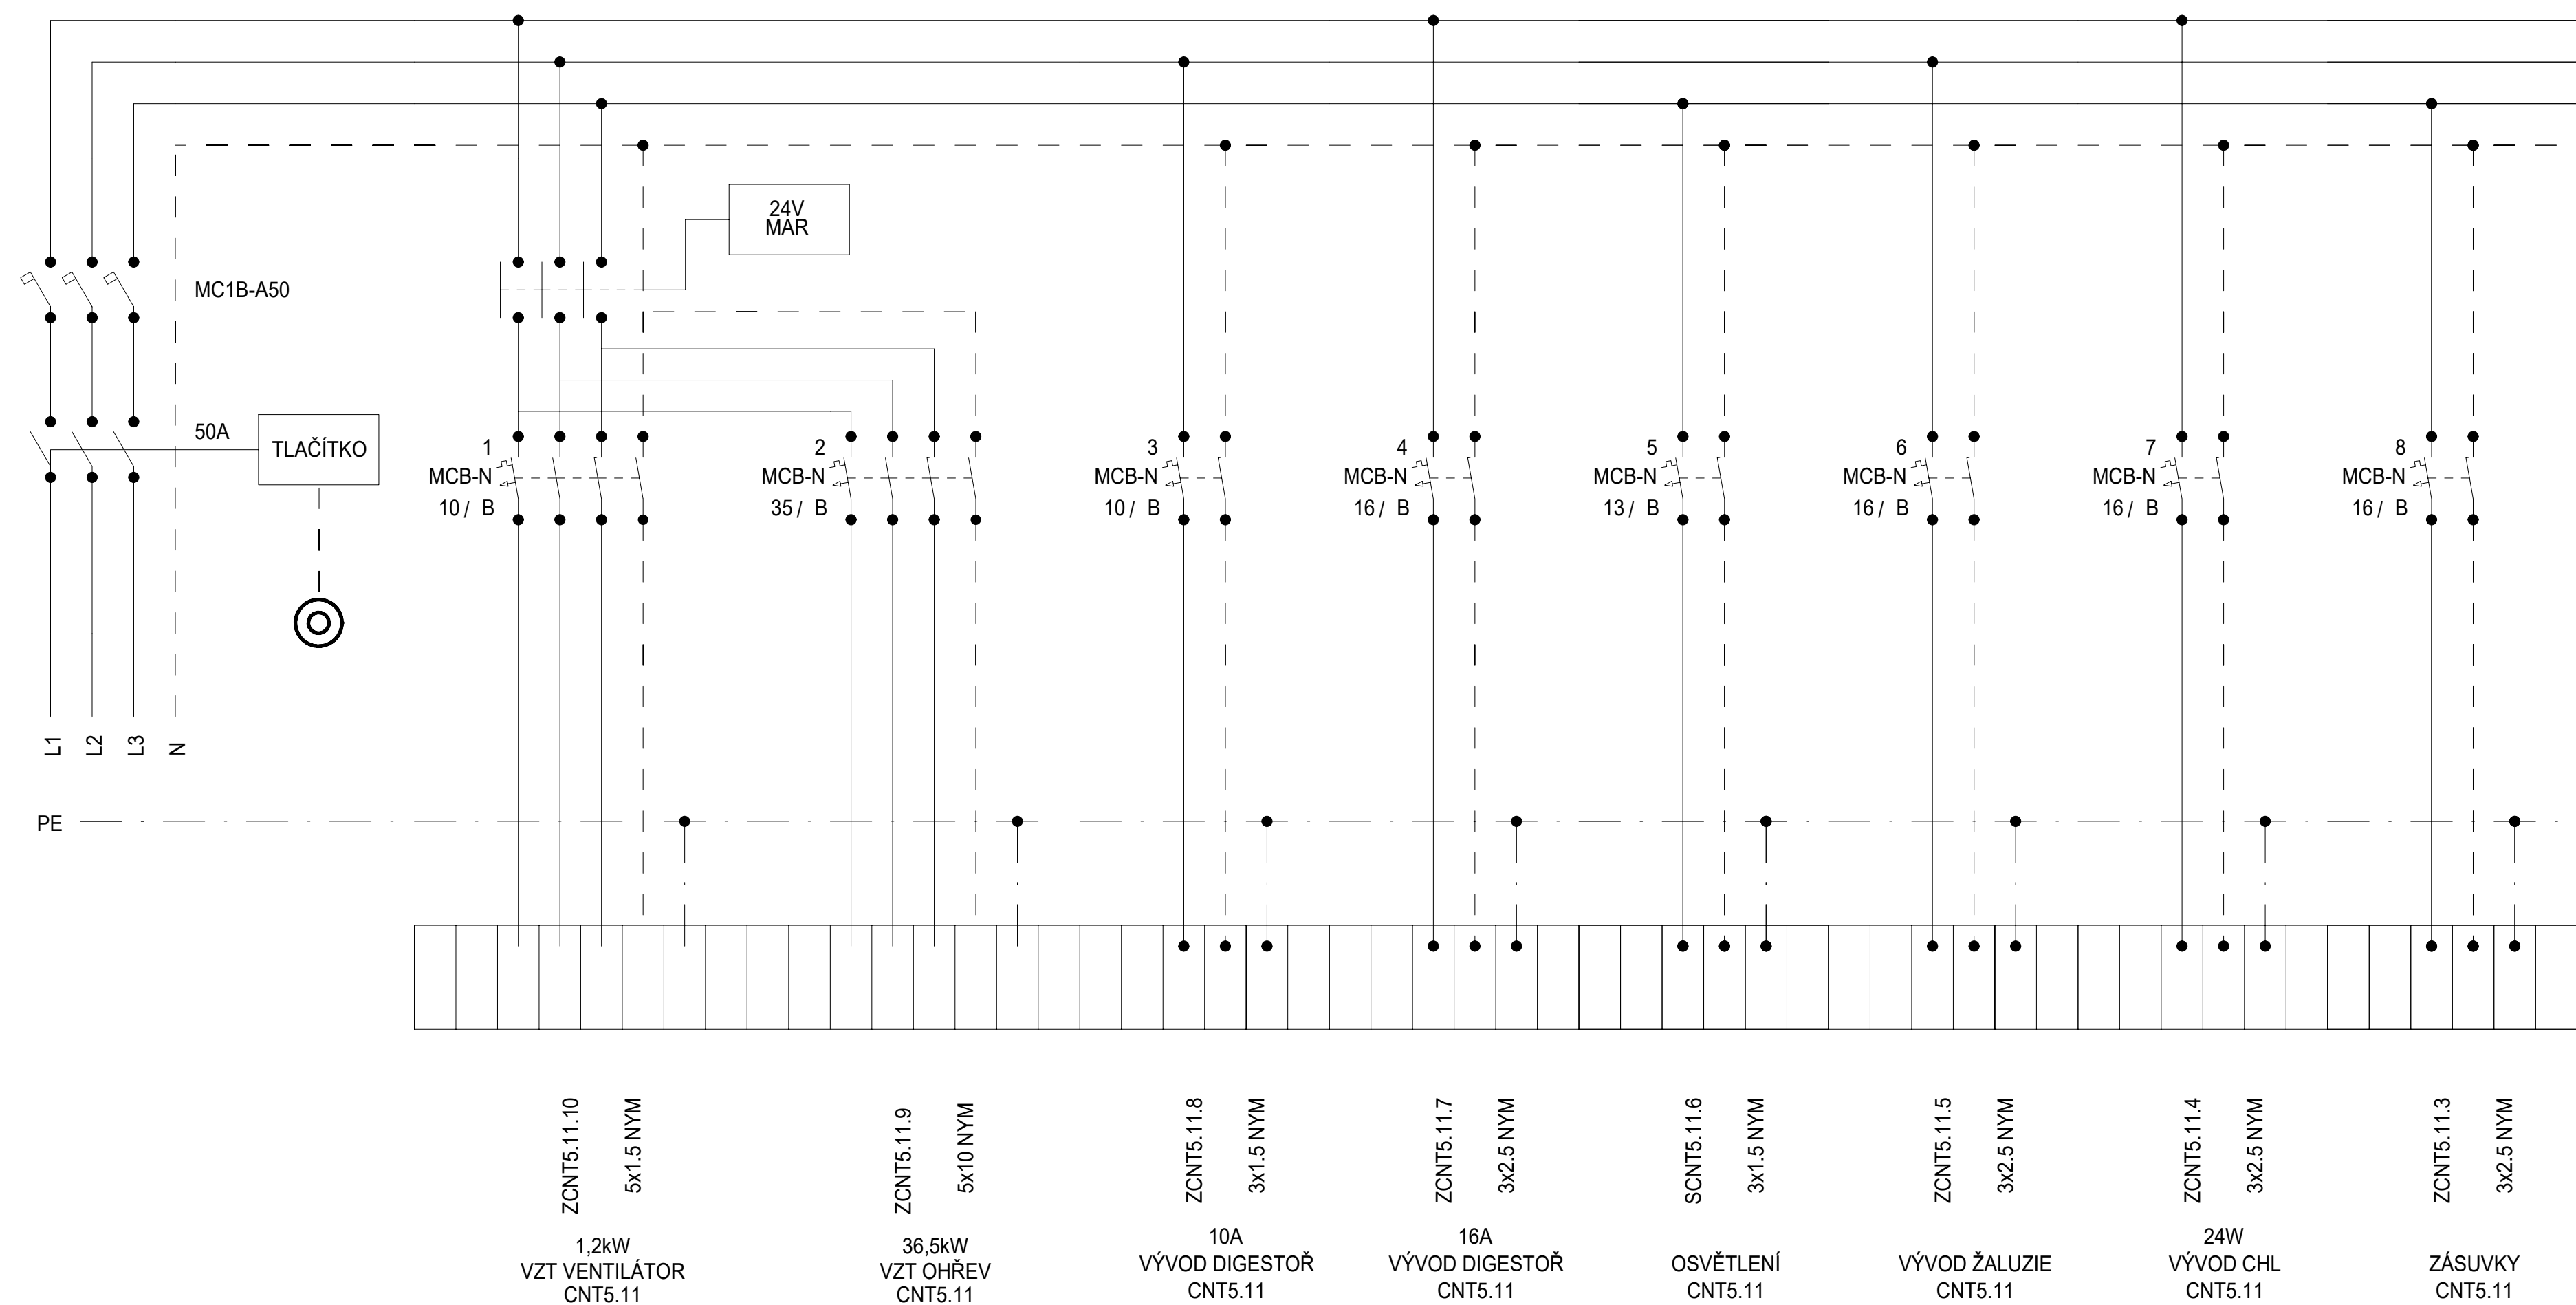


Schéma

| DATUM | STUPEŇ | PD | NÁZEV PROJEKTU | ČÍSLO VÝKRESU |
|---------|--------|--|---|---------------|
| 08/2025 | DPS | D1.4.7. SILNOPROUDÁ ELEKTROTECHNIKA | Stavební úpravy budovy "N" (CEETe II) v areálu VŠB-TUO | D.1.2.5.3.02. |
| | | | | |
| | | | | STRANA: 1/2 |

Rozvaděč:


R5.1CNT5.11
3x230 V/TH-S
50Hz

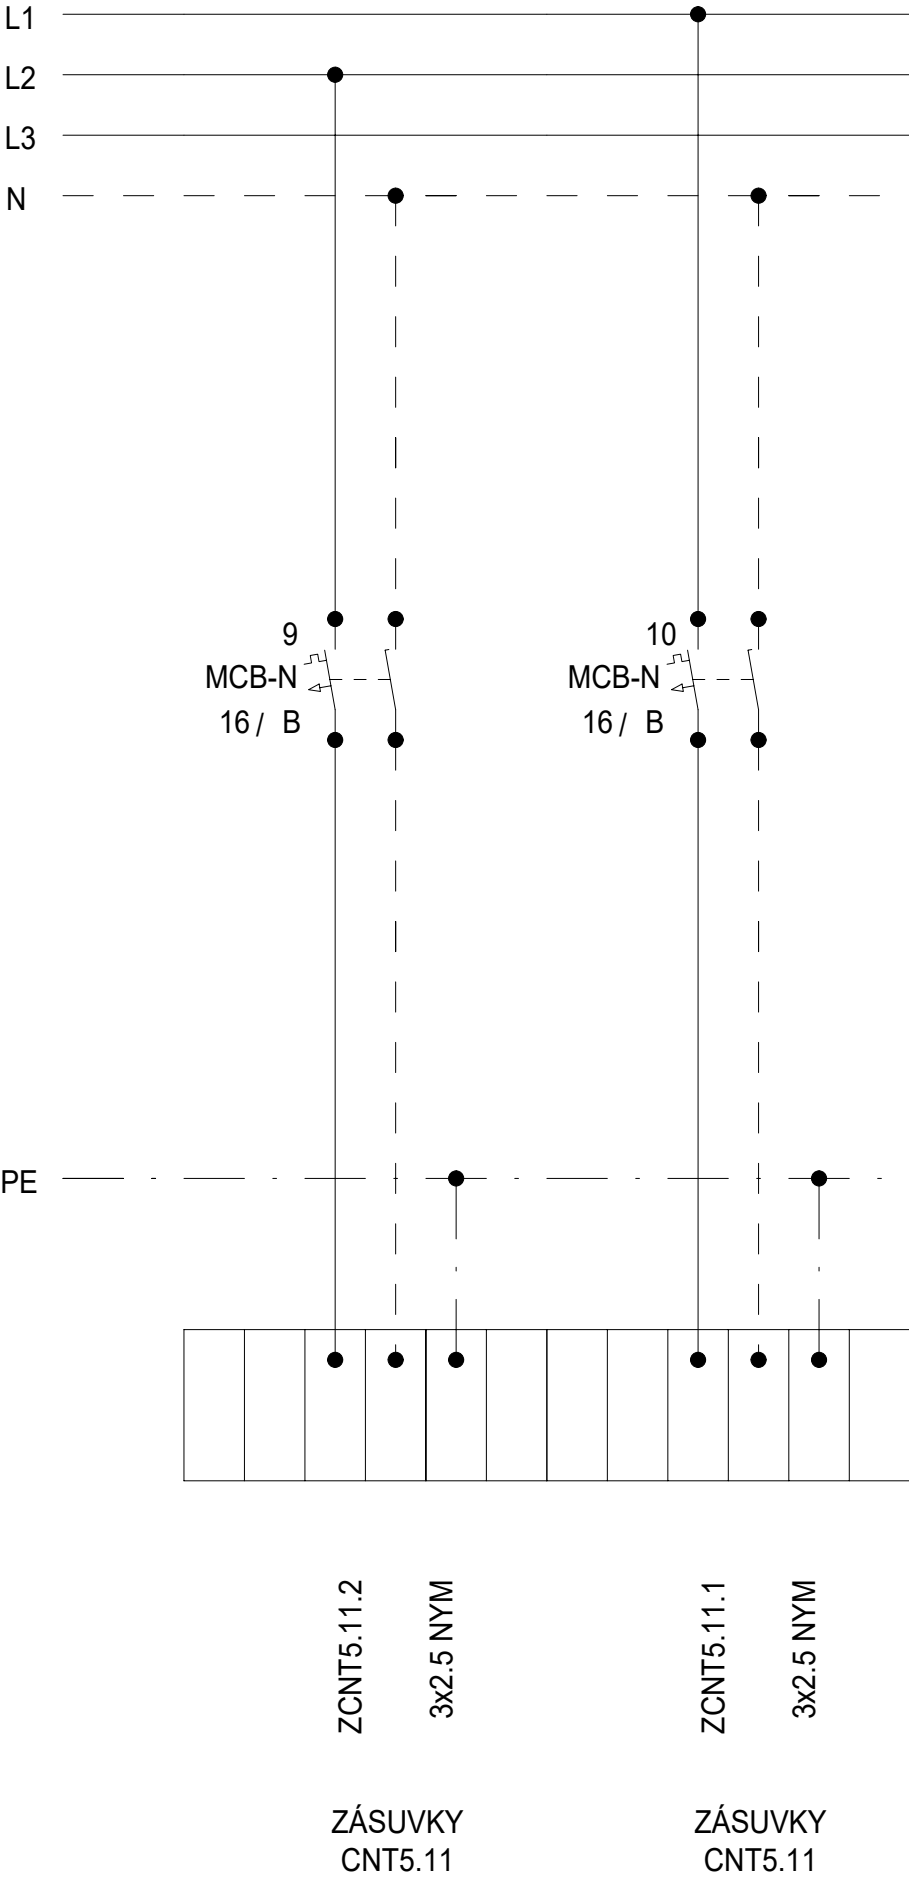

Schéma

| DATUM | STUPEŇ | PD | NÁZEV PROJEKTU | ČÍSLO VÝKRESU |
|---------|--------|--|---|---------------|
| 08/2025 | DPS | D1.4.7. SILNOPROUDÁ ELEKTROTECHNIKA | Stavební úpravy budovy "N" (CEETe II) v areálu VŠB-TUO | D.1.2.5.3.02. |
| | | | | |
| | | | | |
| STRANA: | | | | 2/2 |


Rozvaděč: R5.1CNT5.12
3x230 V/TH-S
50Hz

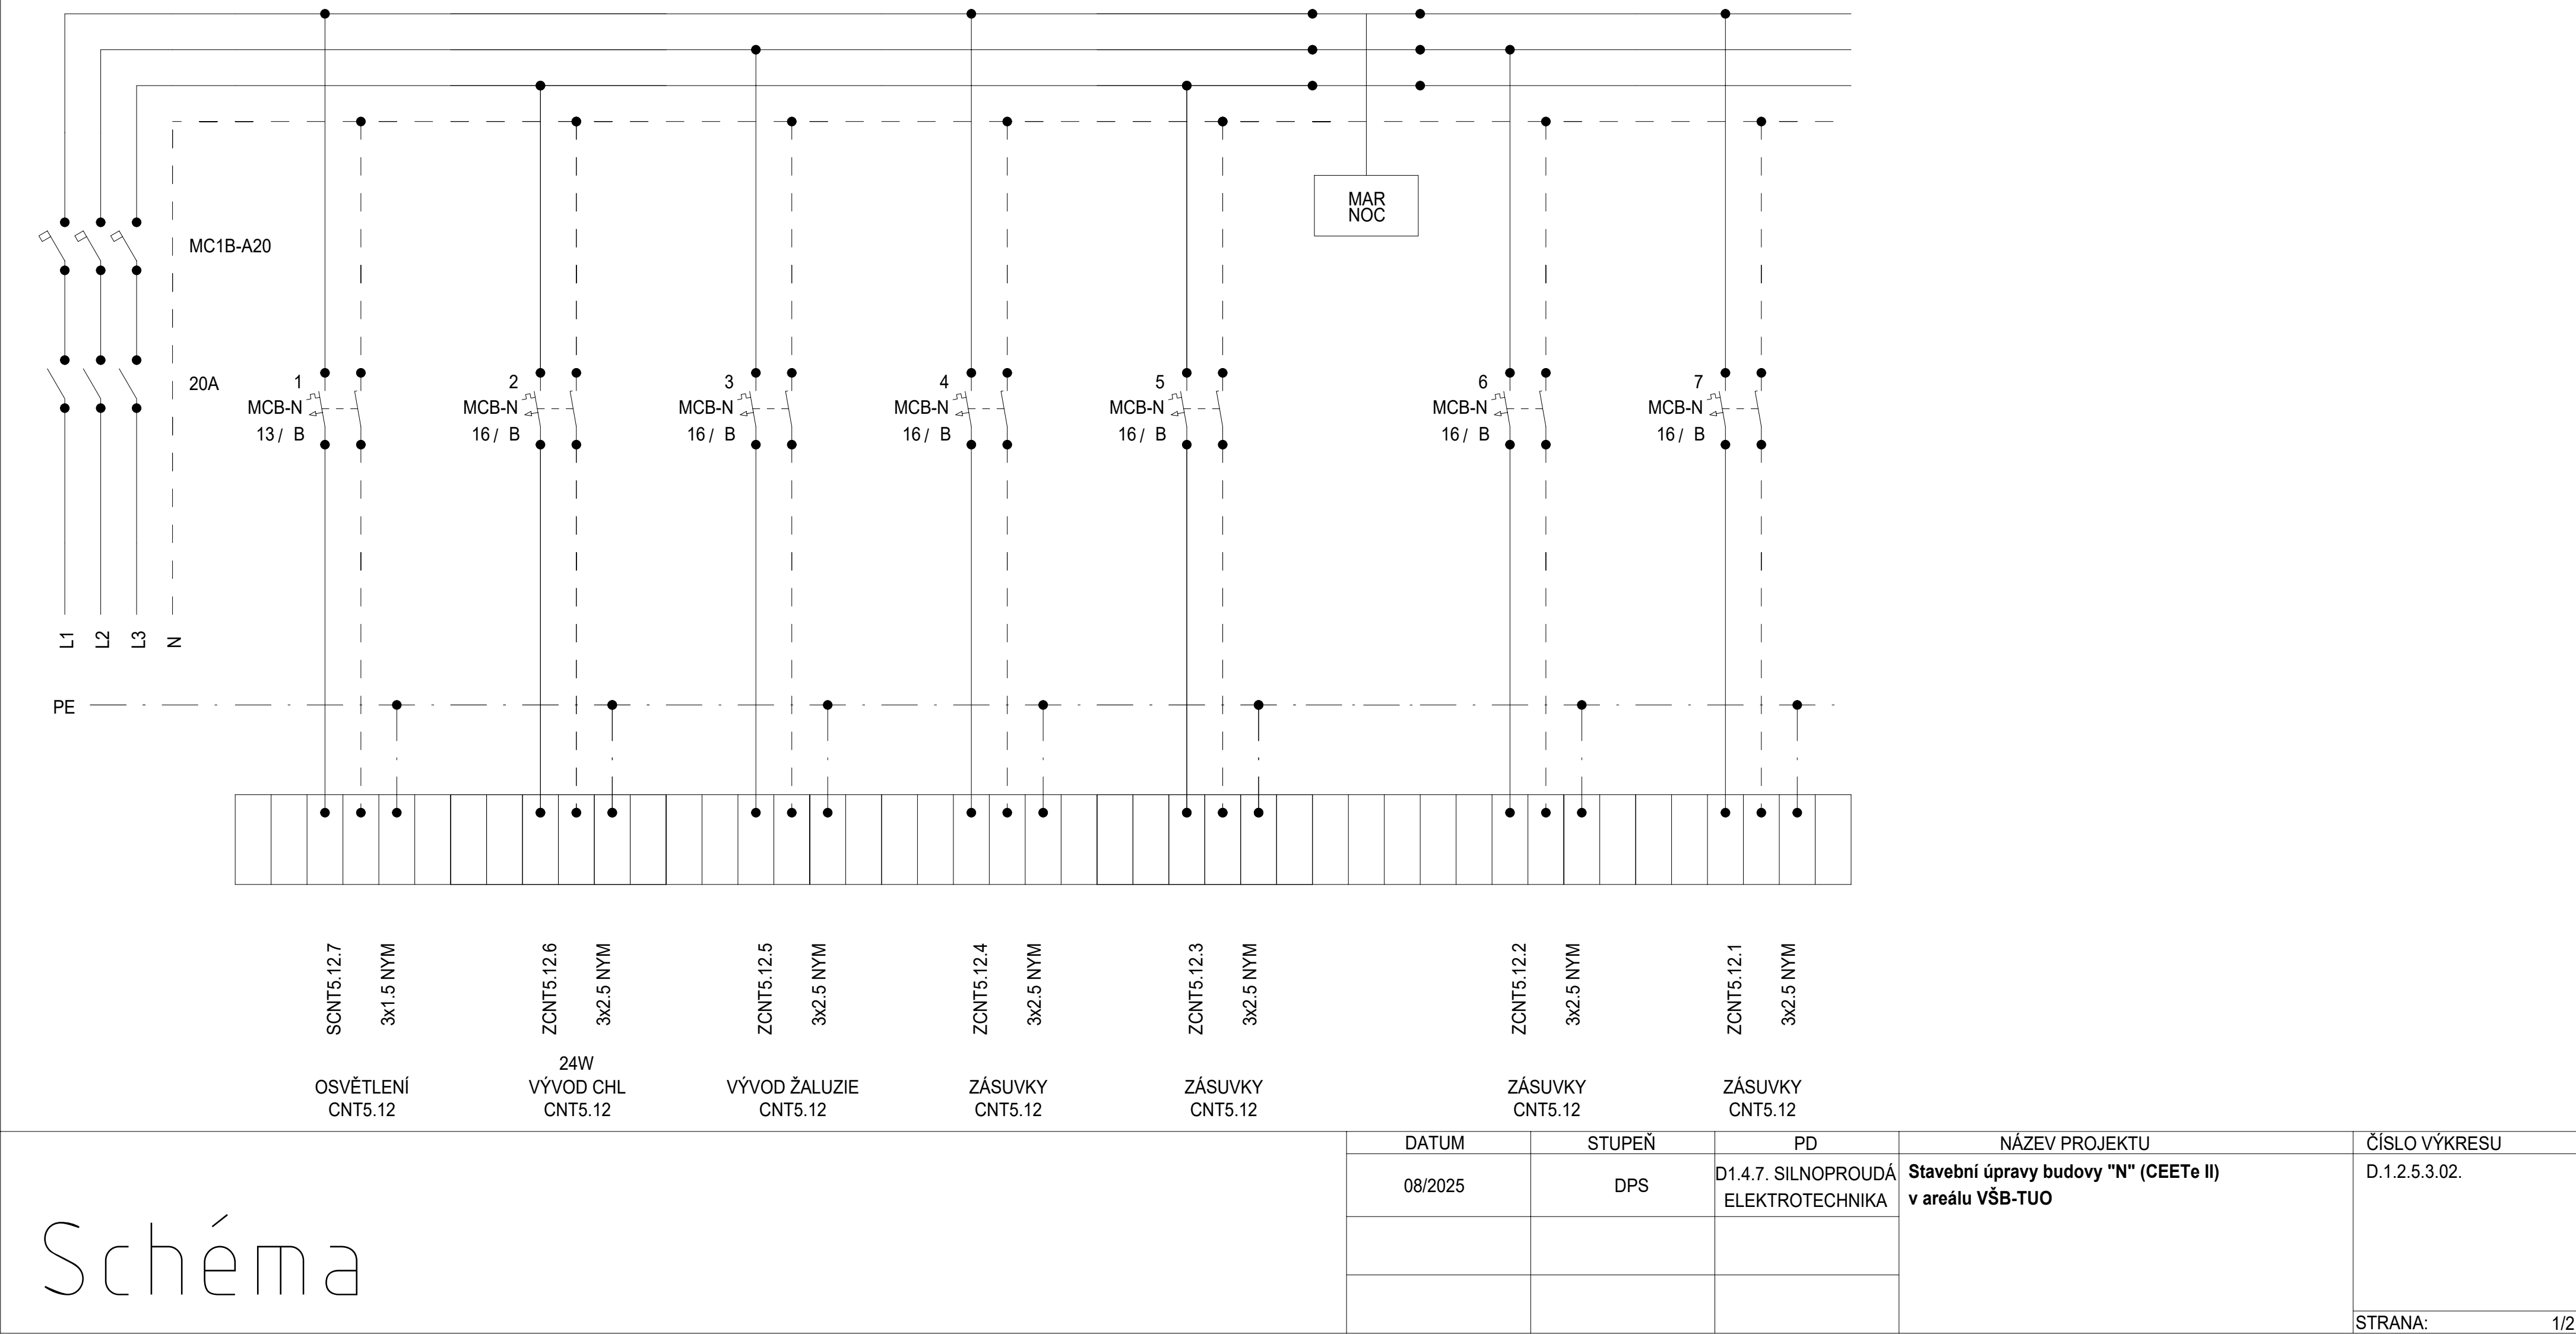


Schéma

| DATUM | STUPEŇ | PD | NÁZEV PROJEKTU | ČÍSLO VÝKRESU |
|---------|--------|-------------------------------------|---|---------------|
| 08/2025 | DPS | D1.4.7. SILNOPROUDÁ ELEKTROTECHNIKA | Stavební úpravy budovy "N" (CEETe II) v areálu VŠB-TUO | D.1.2.5.3.02. |
| | | | | |
| | | | | |

Rozvaděč: R5.1CNT5.13
3x230 V/TH-S
50Hz

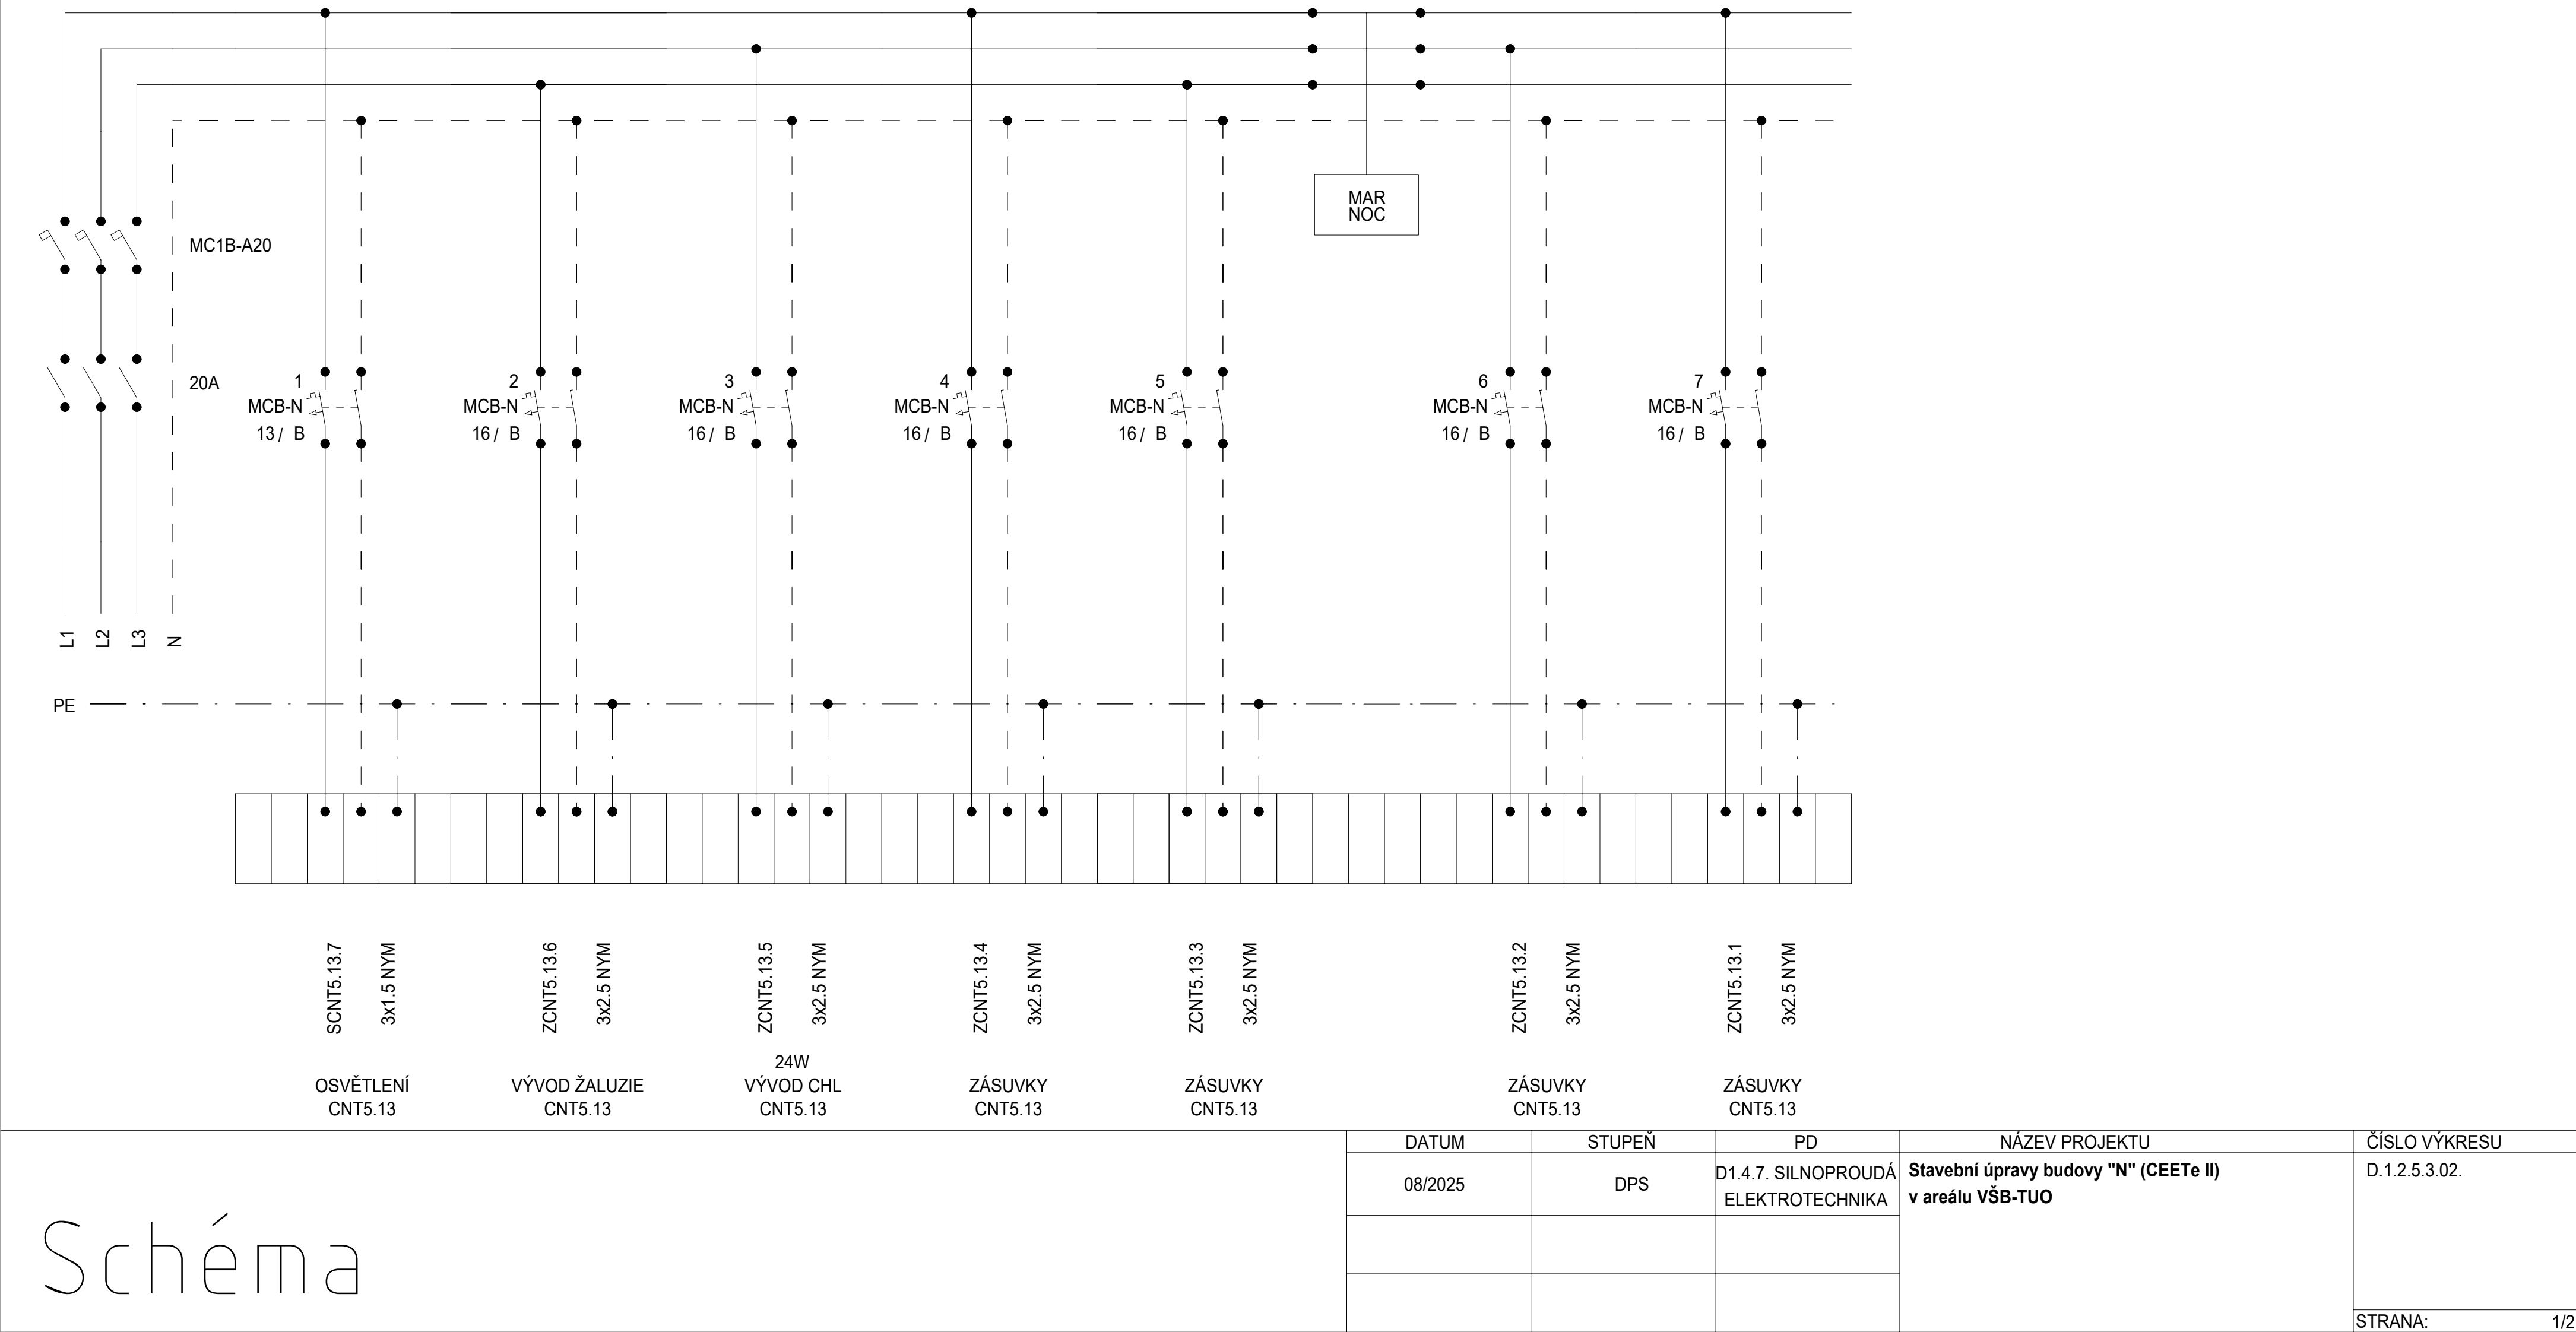


Rozvaděč: R5.1CNT5.14
3x230 V/TH-S
50Hz

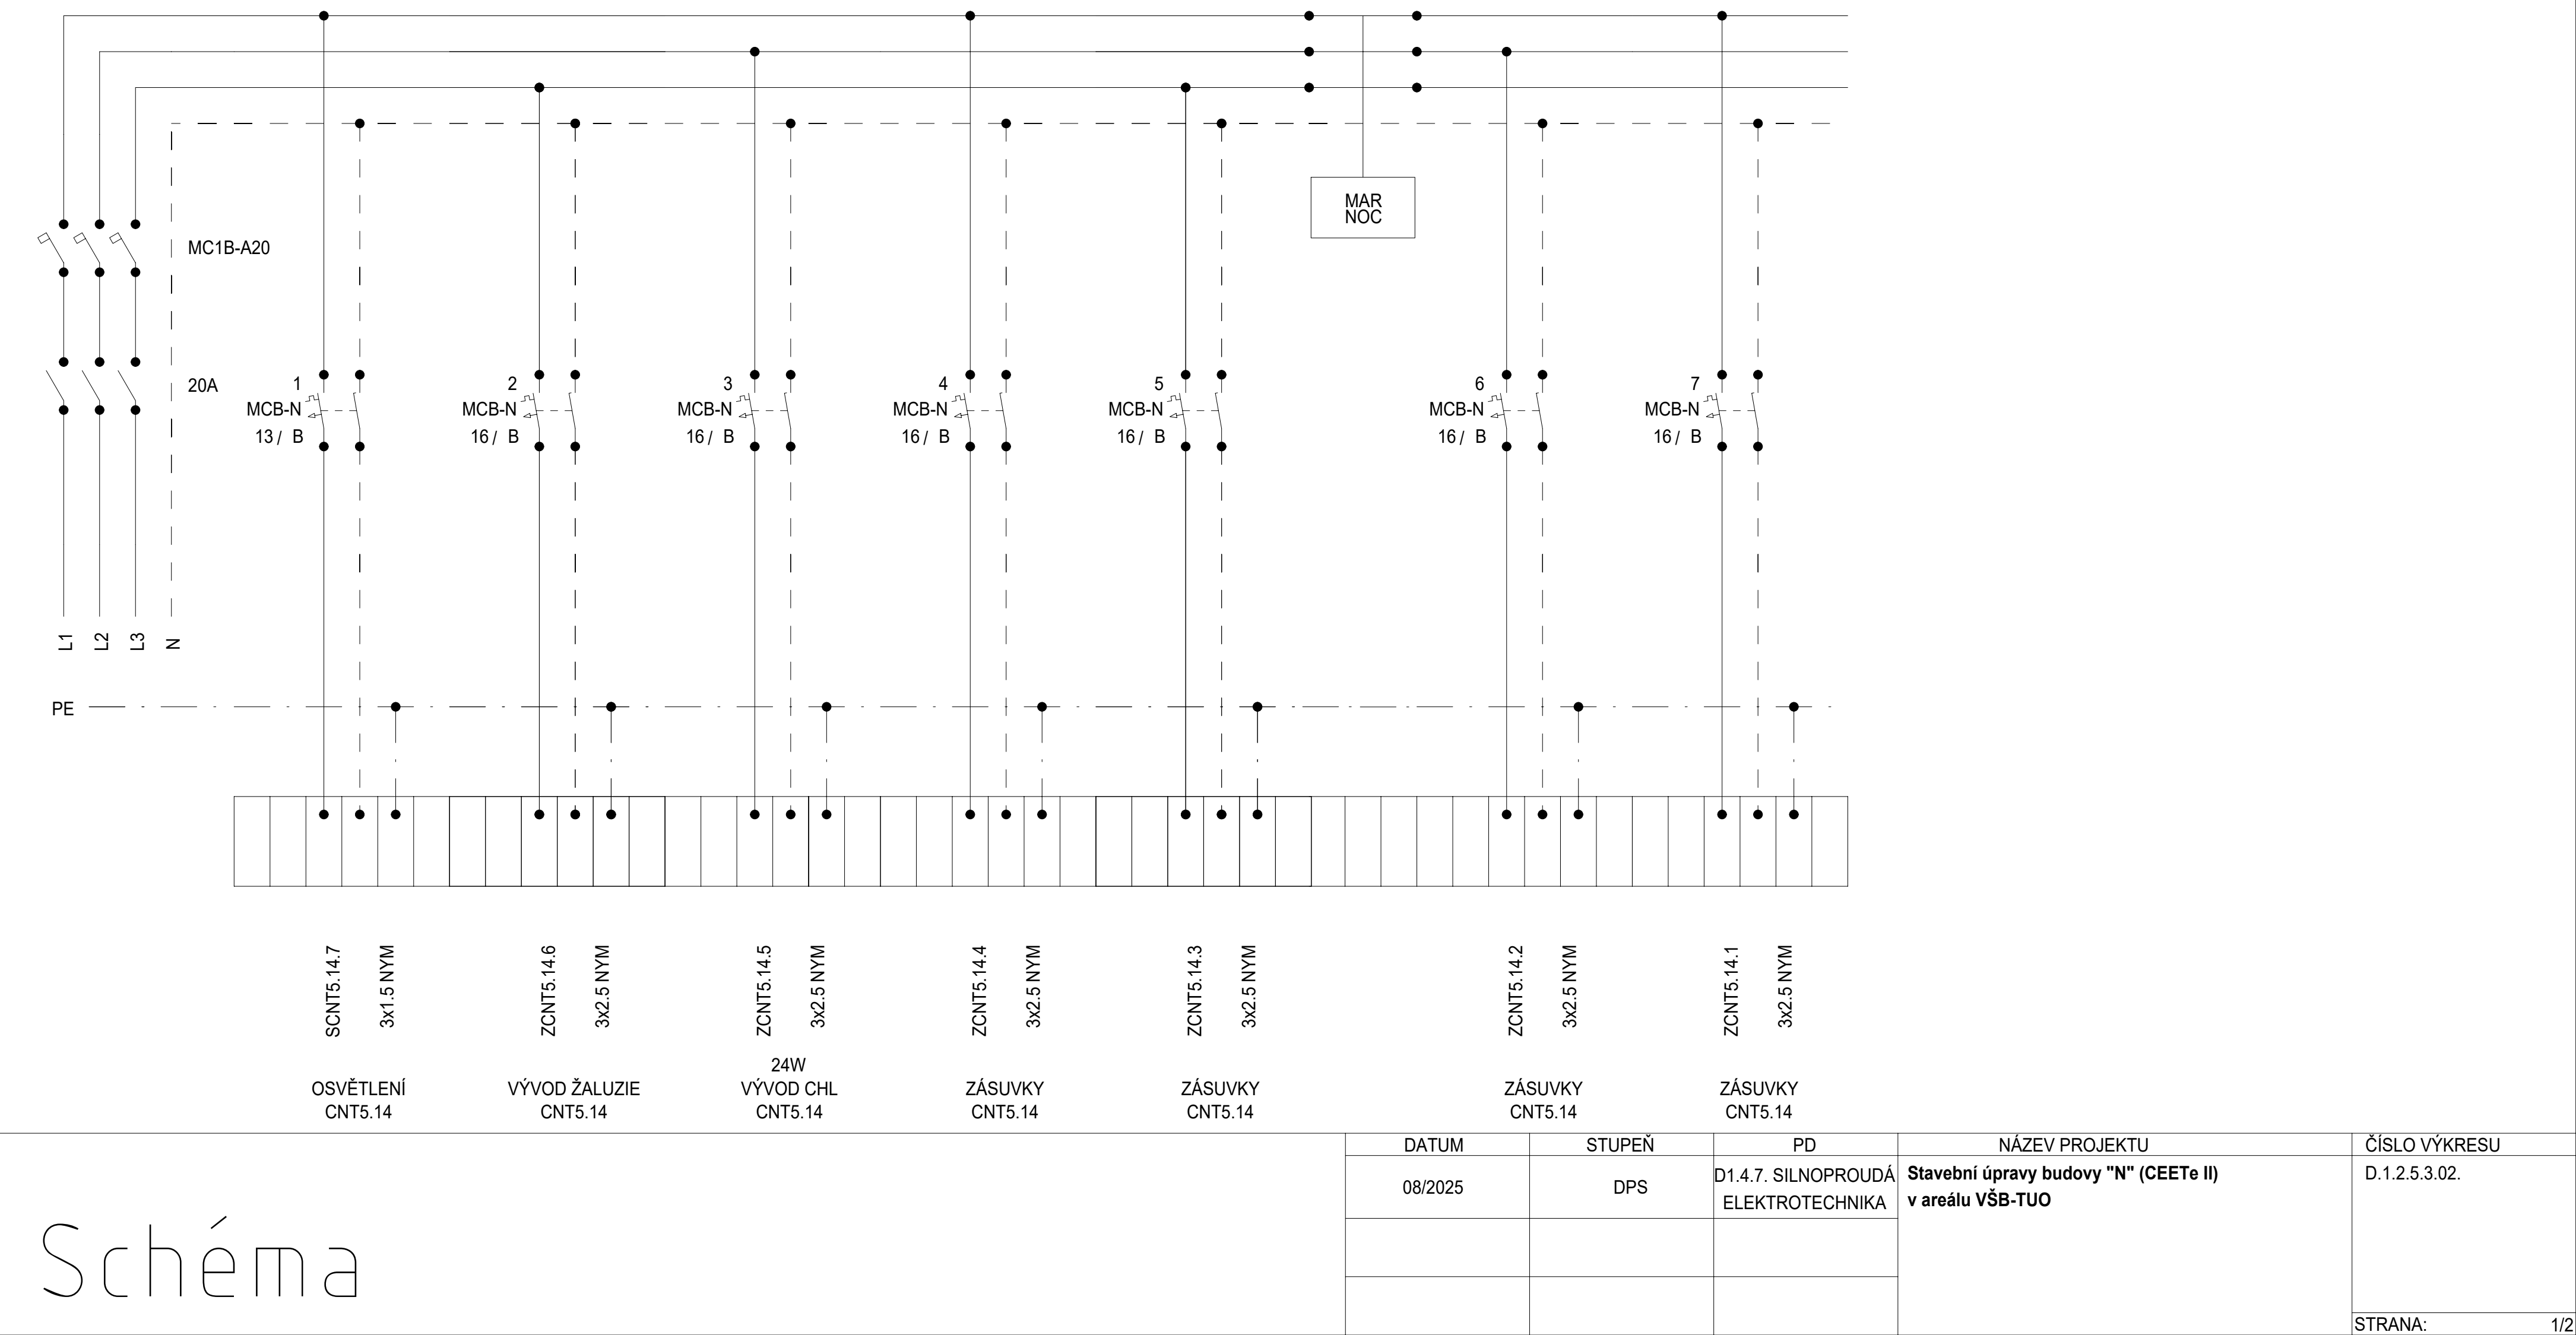


Schéma

Rozvaděč: R5.1CNT5.15
3x230 V/TH-S
50Hz

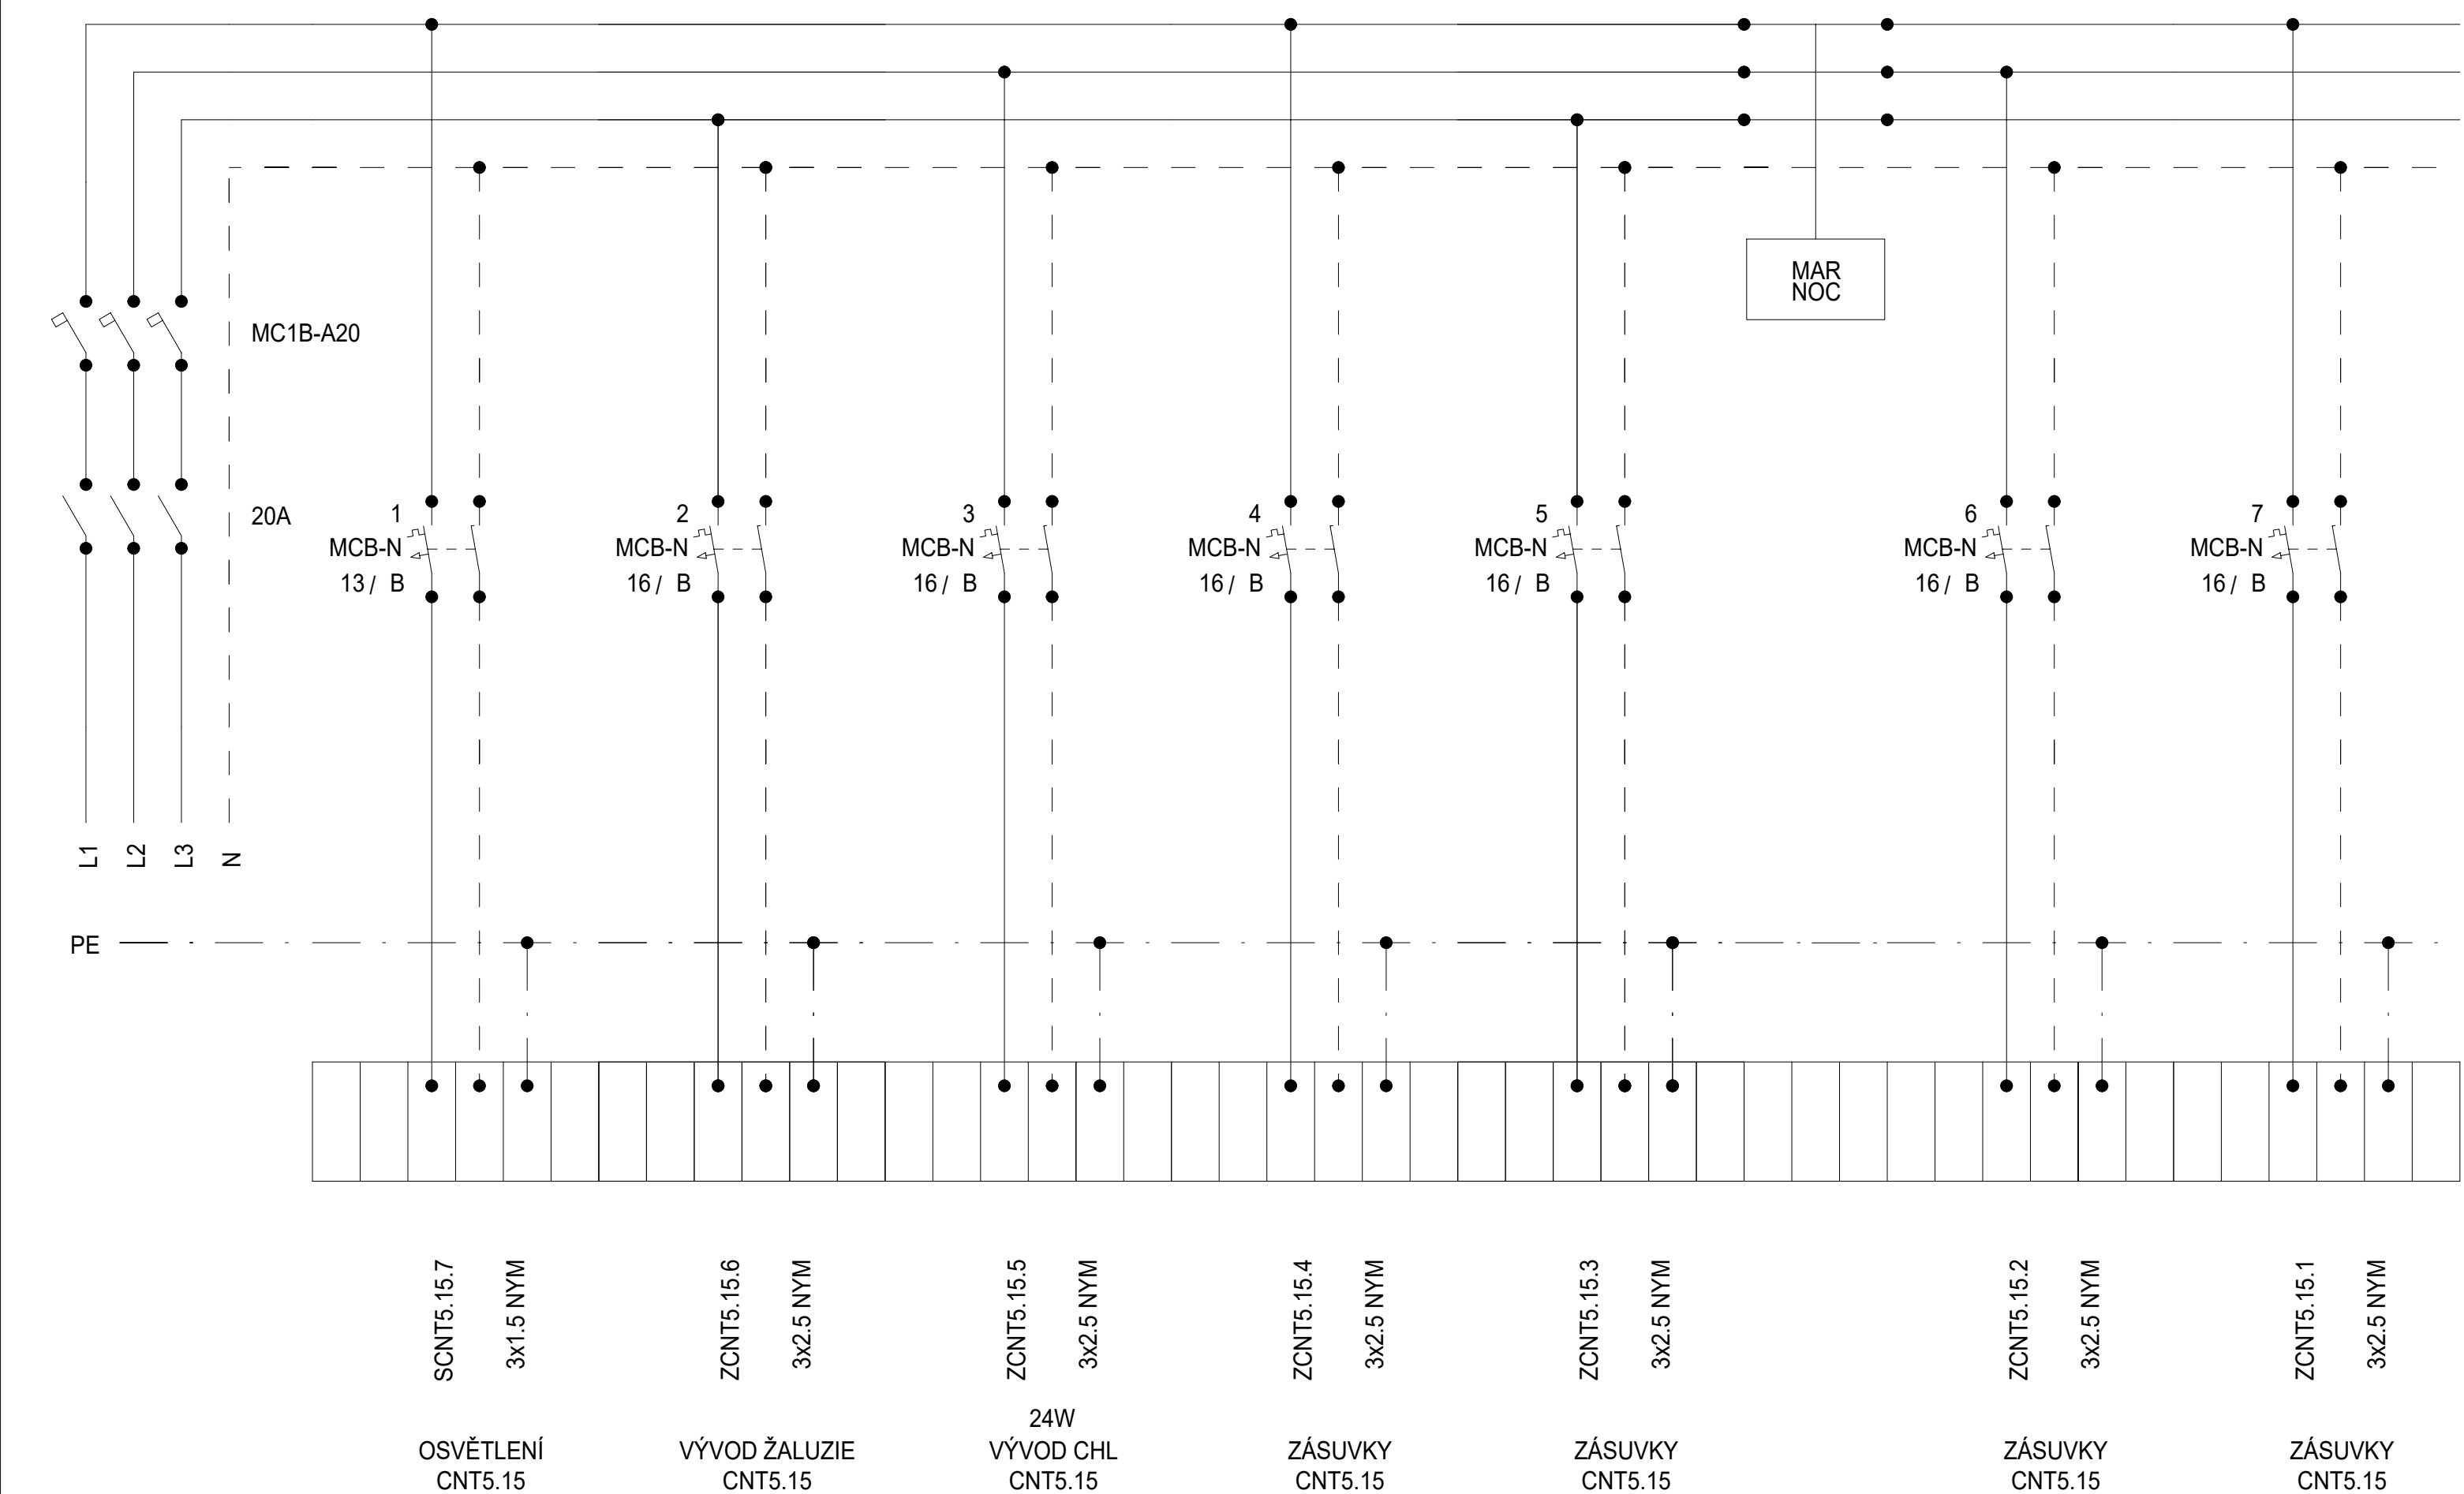


| | | | | | |
|---------|---------|--------|-------------------------------------|--|---------------|
| Schéma | DATUM | STUPEŇ | PD | NÁZEV PROJEKTU | ČÍSLO VÝKRESU |
| | 08/2025 | DPS | D1.4.7. SILNOPROUDÁ ELEKTROTECHNIKA | Stavební úpravy budovy "N" (CEETe II) v areálu VŠB-TUO | D.1.2.5.3.02. |
| | | | | | |
| | | | | | |
| STRANA: | | | | | 1/2 |

Rozvaděč: R5.1CNT5.16
3x230 V/TH-S
50Hz

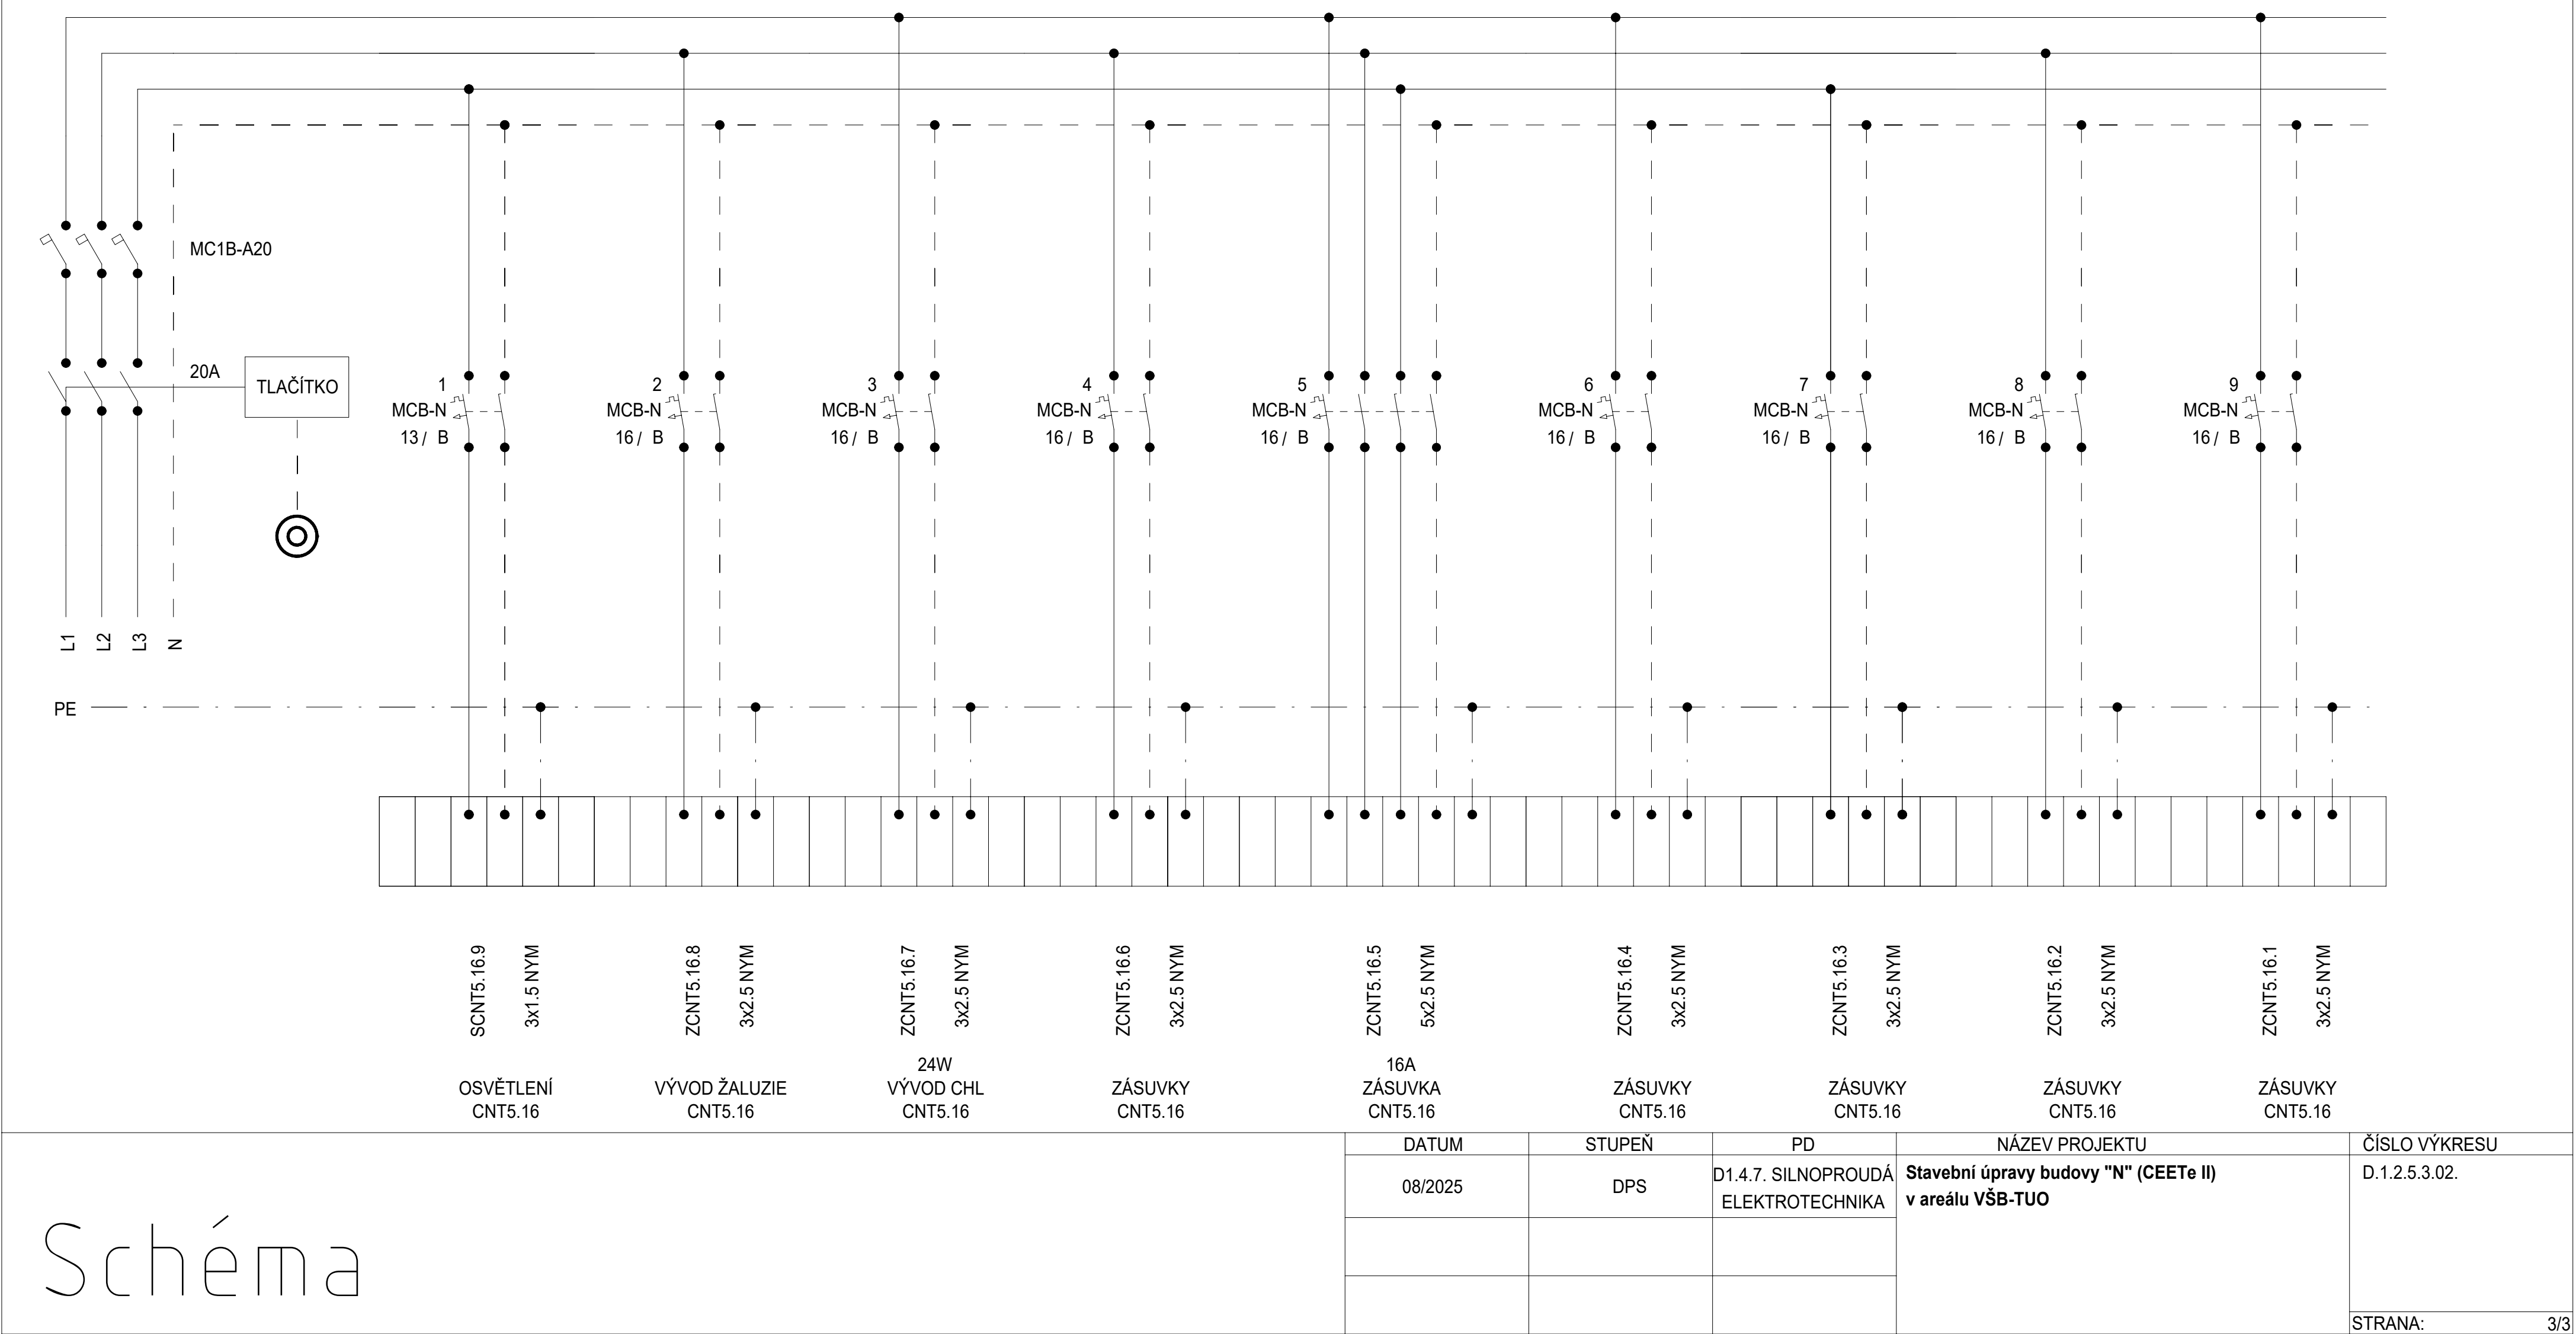


Rozvaděč: R5.1CNT5.17
3x230 V/TH-S
50Hz

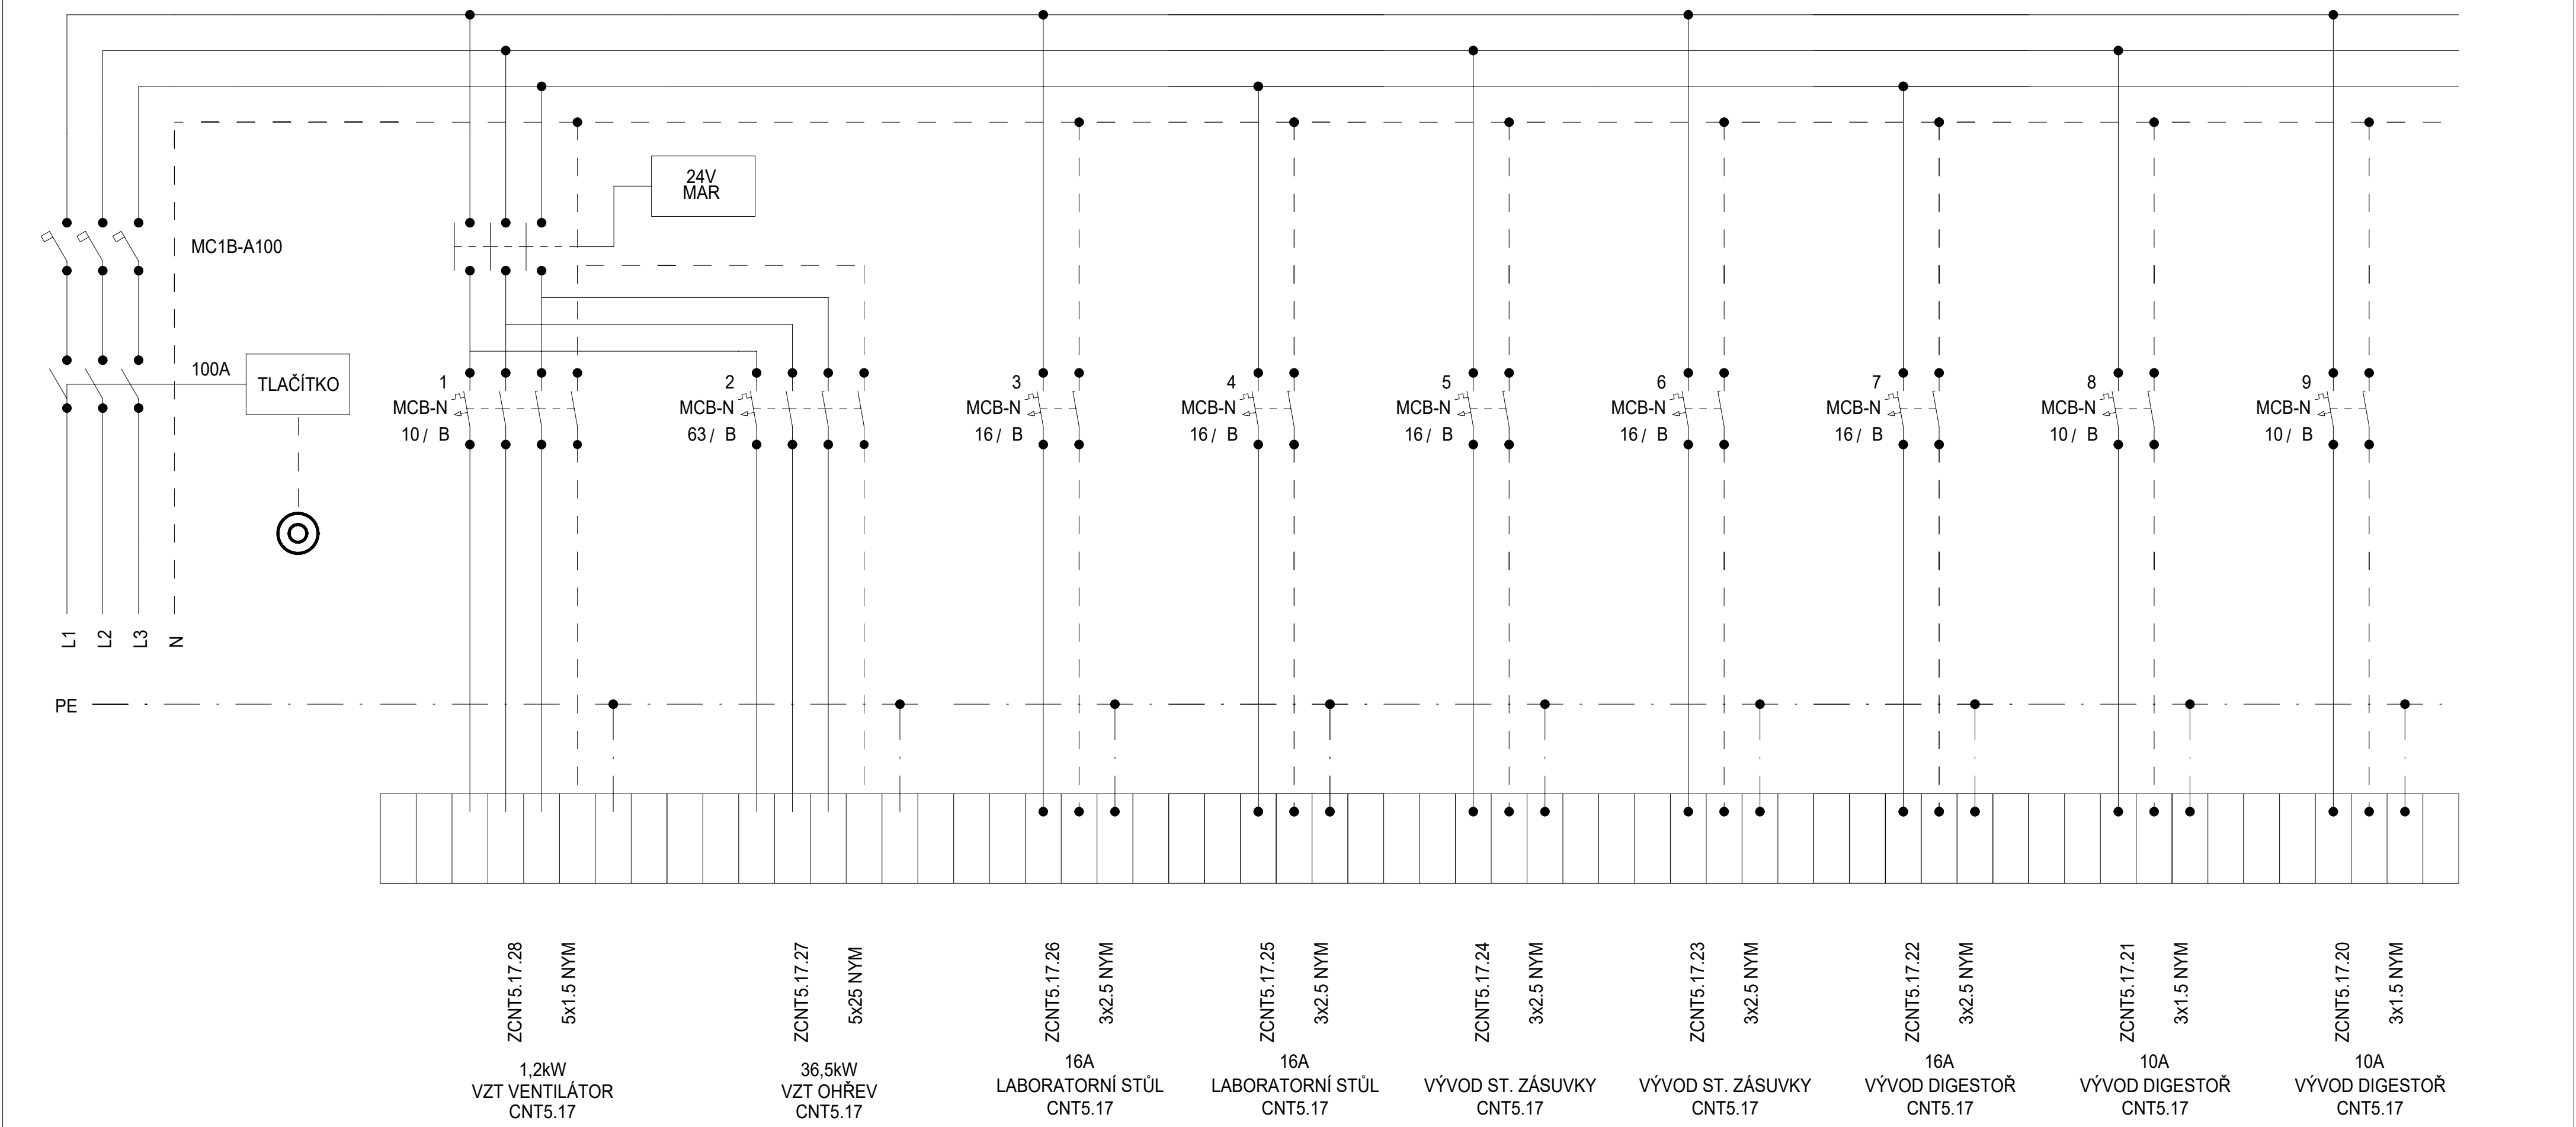

| | | | | | |
|---------|---------|--------|-------------------------------------|--|---------------|
| Schéma | DATUM | STUPEŇ | PD | NÁZEV PROJEKTU | ČÍSLO VÝKRESU |
| | 08/2025 | DPS | D1.4.7. SILNOPROUDÁ ELEKTROTECHNIKA | Stavební úpravy budovy "N" (CEETe II) v areálu VŠB-TUO | D.1.2.5.3.02. |
| | | | | | |
| | | | | | |
| STRANA: | | | | | 1/3 |

Rozvaděč:

R5.1CNT5.17
3x230 V/TH-S
50Hz

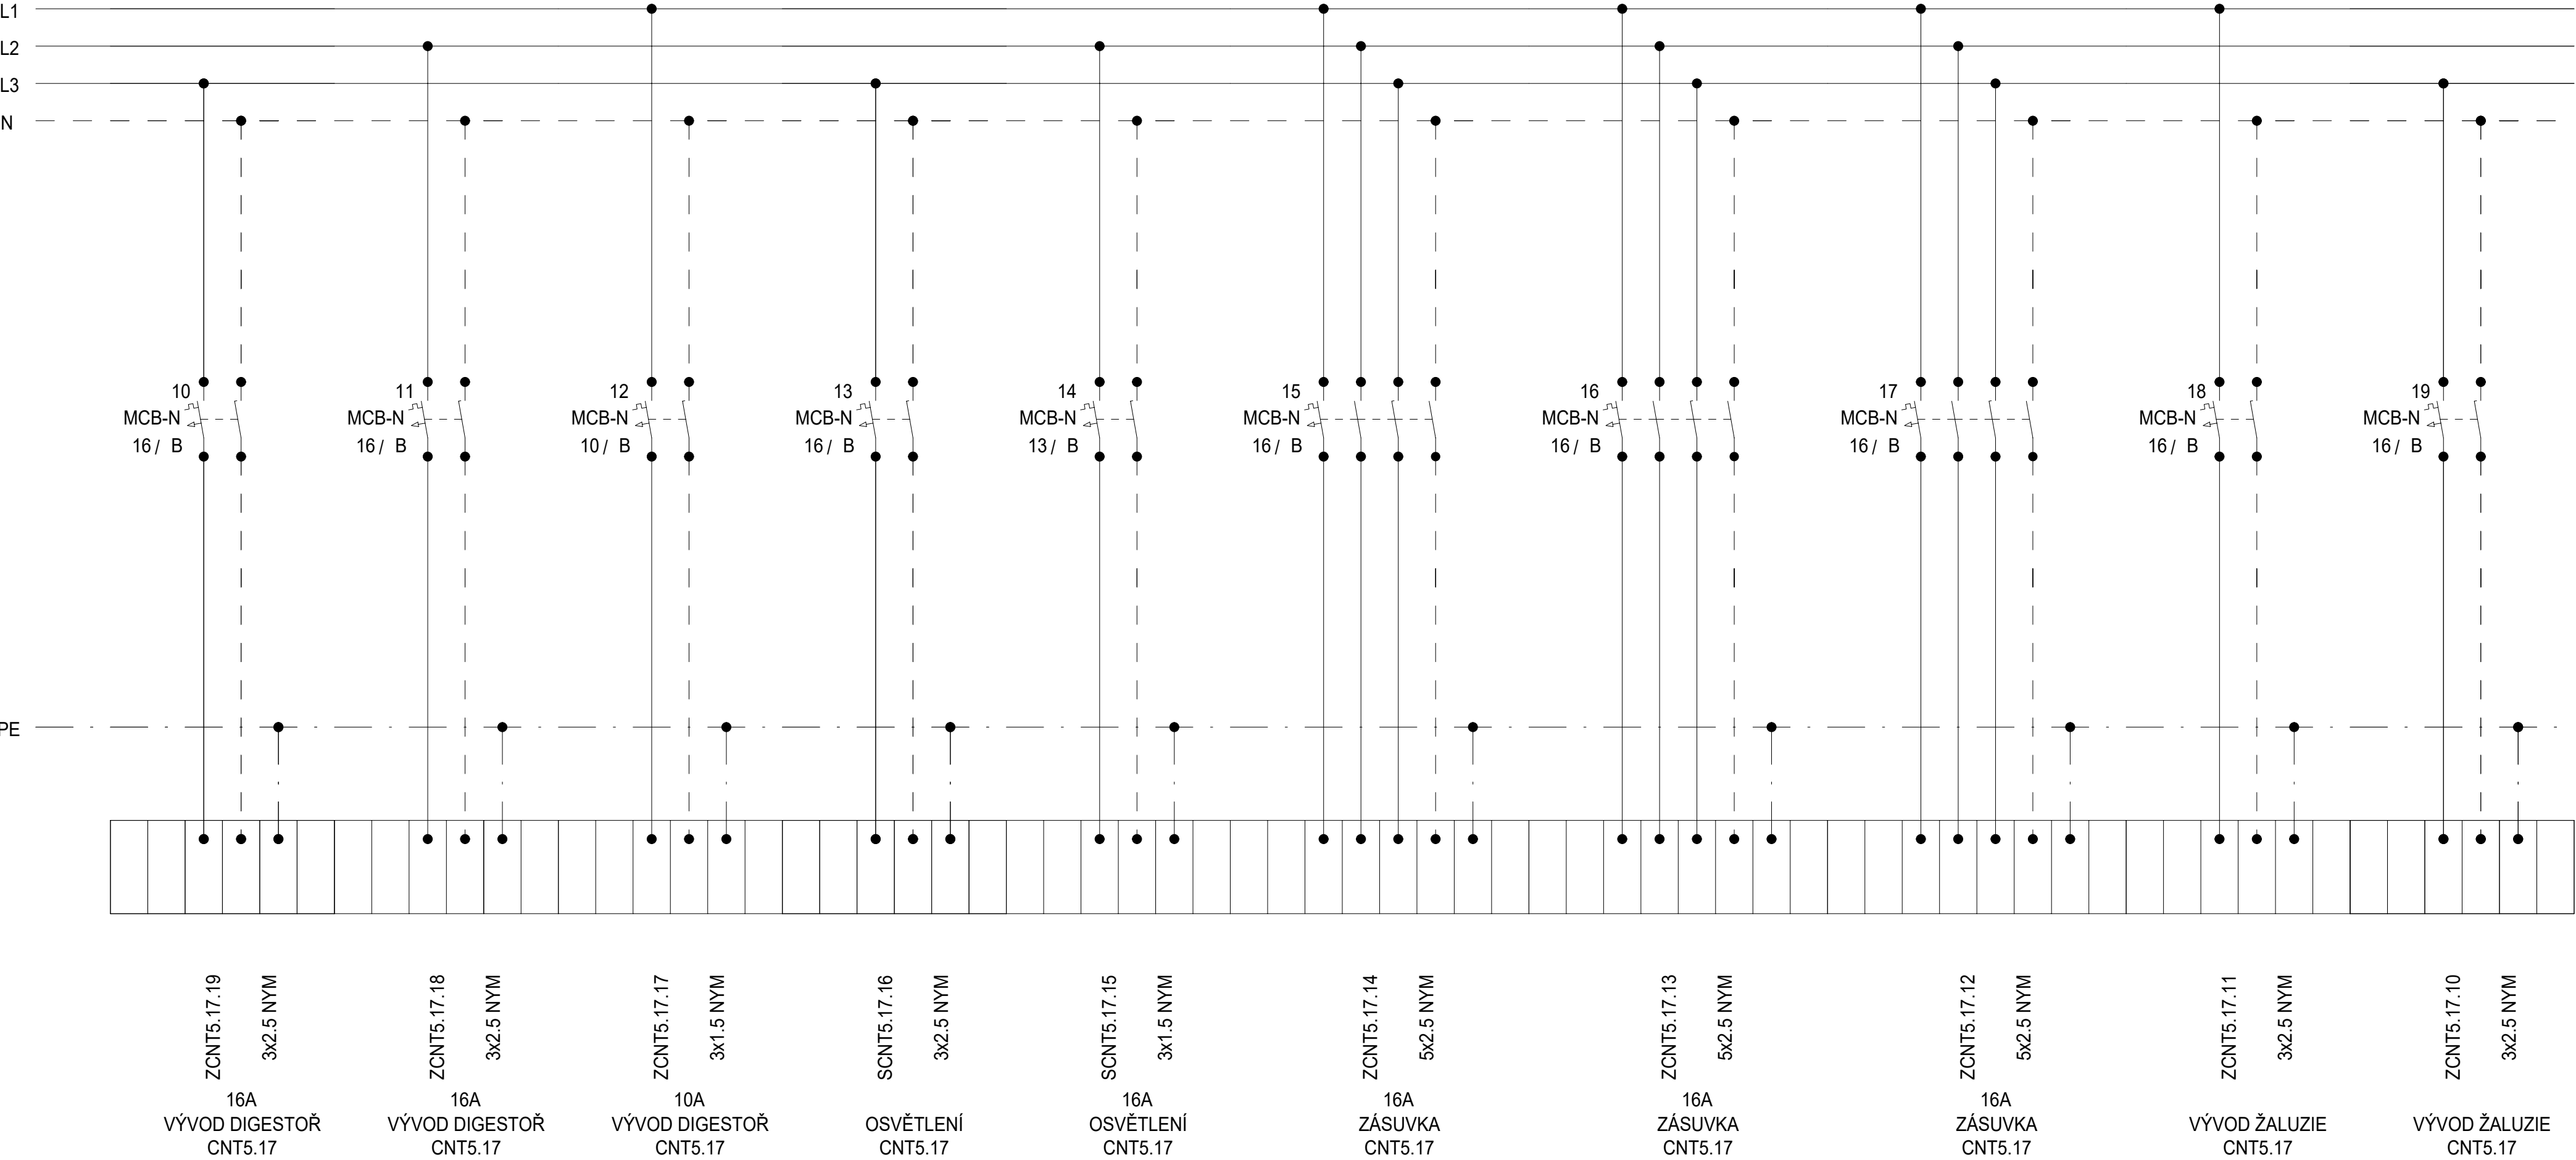


Schéma

| | | | | |
|---------|--------|-------------------------------------|--|---------------|
| DATUM | STUPEŇ | PD | NÁZEV PROJEKTU | ČÍSLO VÝKRESU |
| 08/2025 | DPS | D1.4.7. SILNOPROUDÁ ELEKTROTECHNIKA | Stavební úpravy budovy "N" (CEETe II) v areálu VŠB-TUO | D.1.2.5.3.02. |
| | | | | |
| | | | | |
| STRANA: | | | | 2/3 |

Rozvaděč:


R5.1CNT5.17
3x230 V/TH-S
50Hz

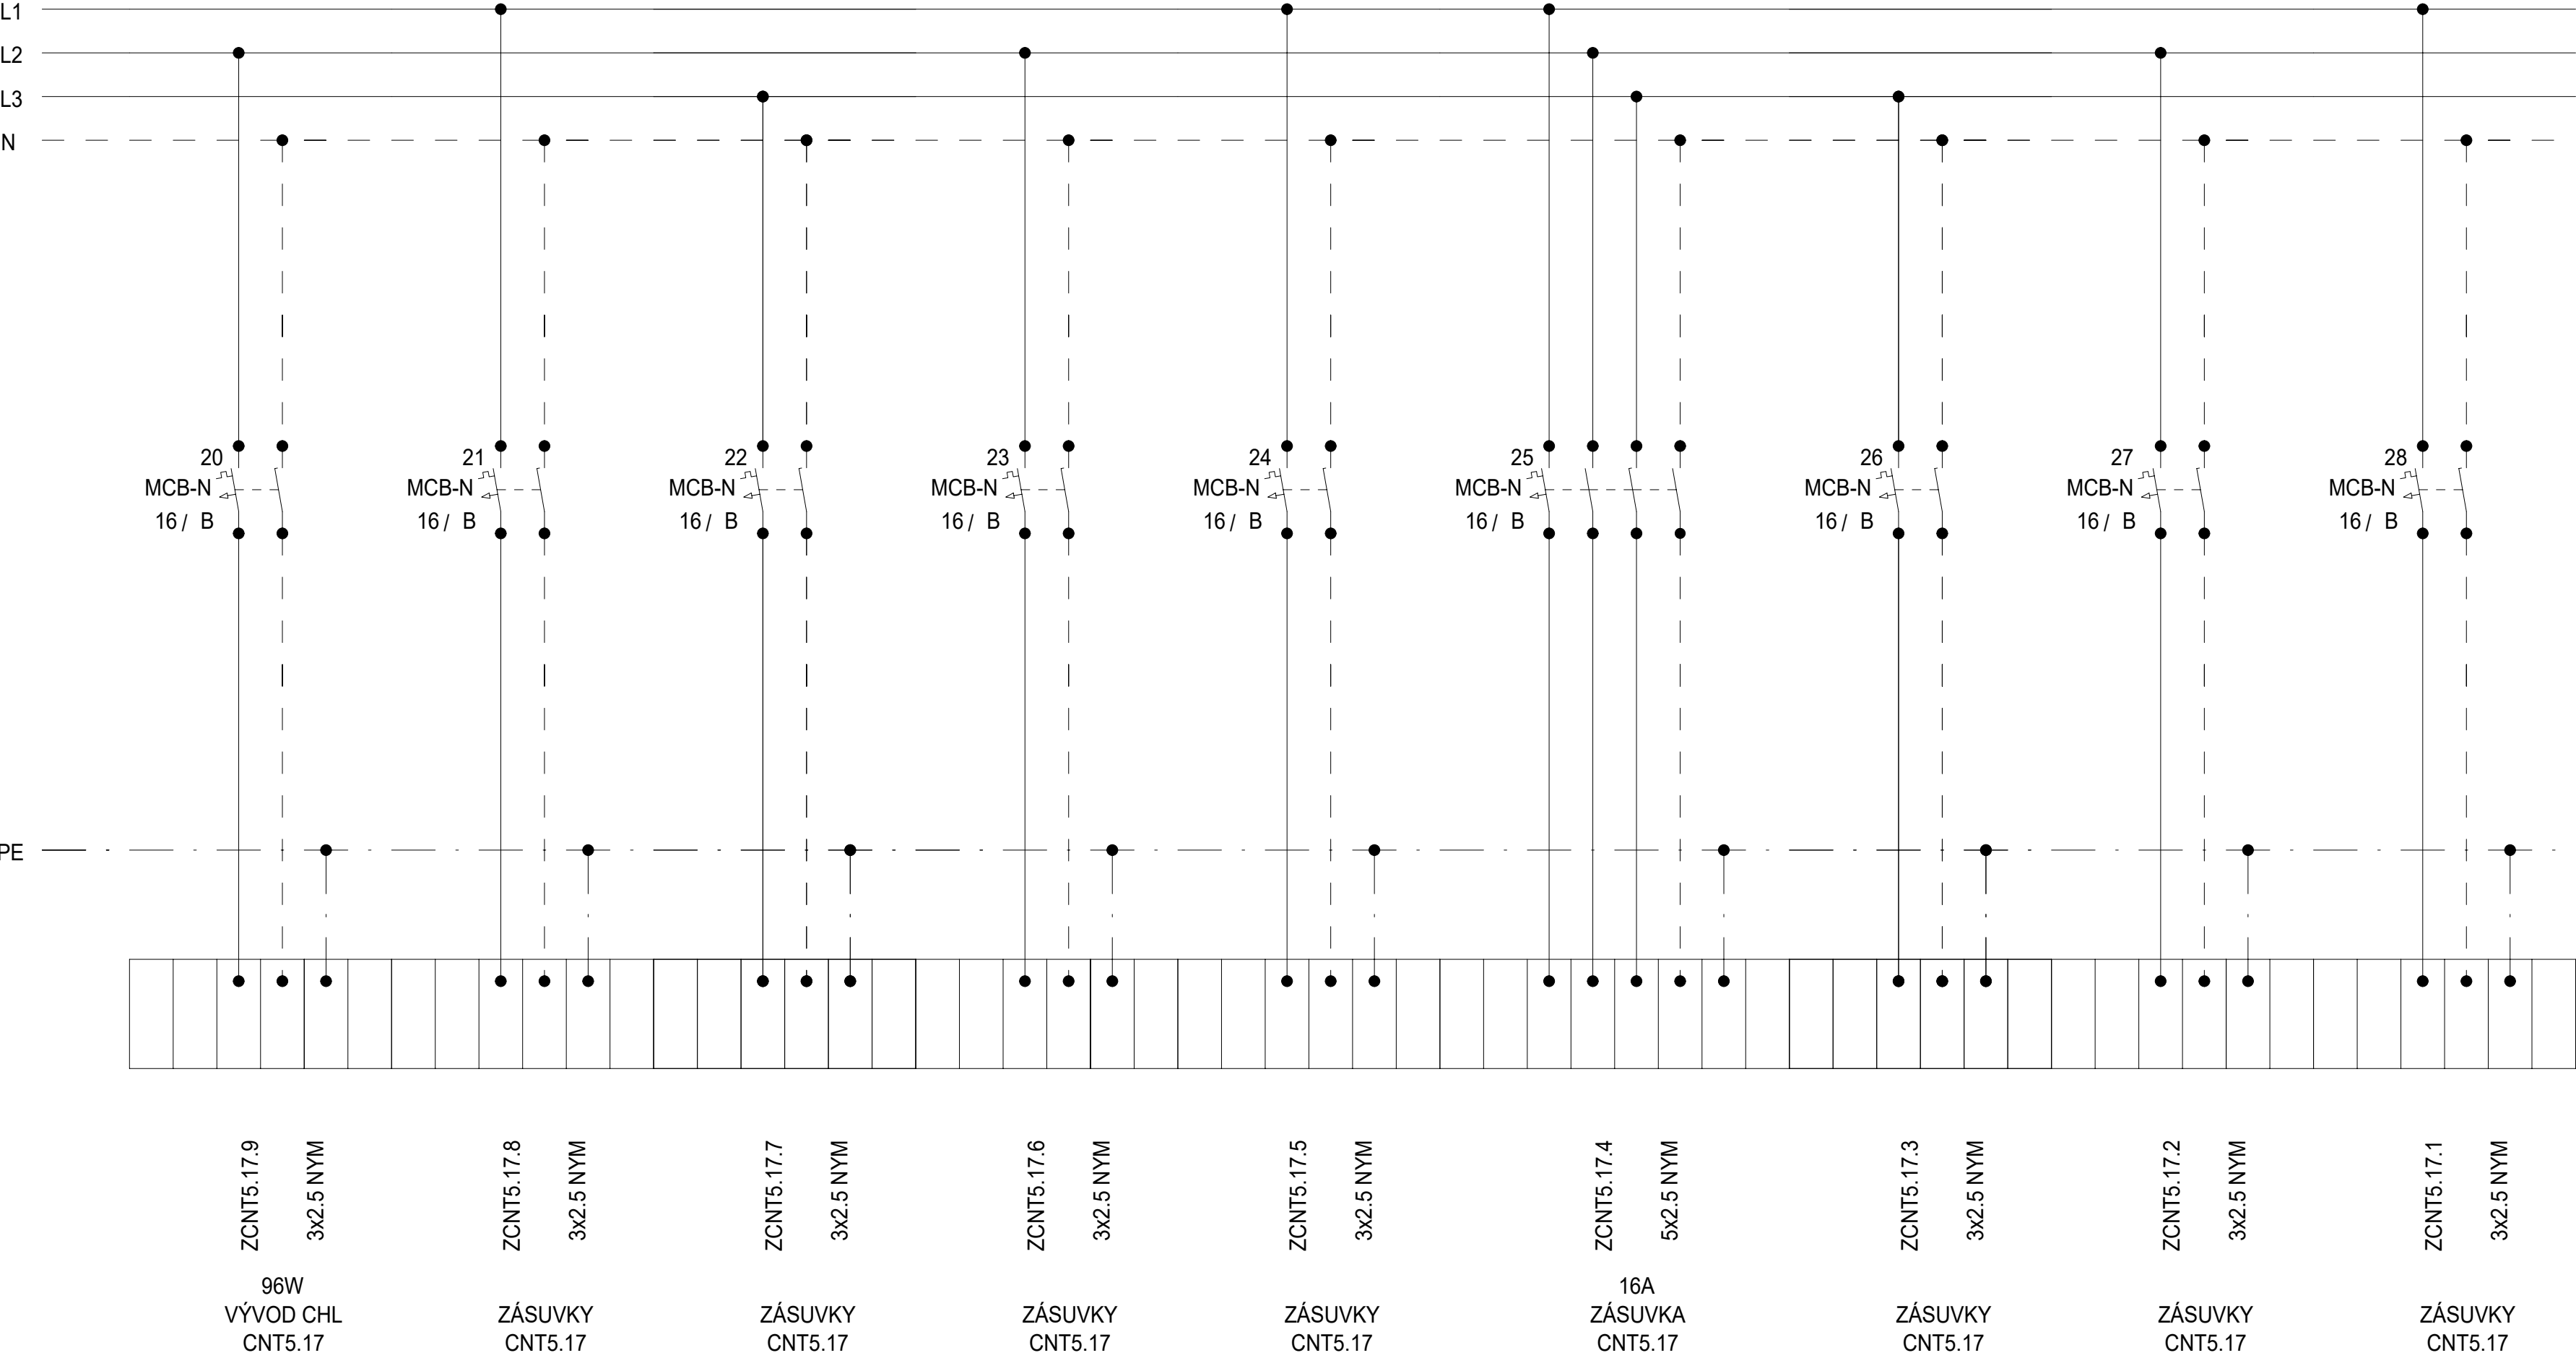

Schéma

| | | | | |
|---------|--------|-------------------------------------|--|---------------|
| DATUM | STUPEŇ | PD | NÁZEV PROJEKTU | ČÍSLO VÝKRESU |
| 08/2025 | DPS | D1.4.7. SILNOPROUDÁ ELEKTROTECHNIKA | Stavební úpravy budovy "N" (CEETe II) v areálu VŠB-TUO | D.1.2.5.3.02. |
| | | | | |
| | | | | |
| STRANA: | | | | 3/3 |

Rozvaděč: R6.1
3x230 V/TH-S
50Hz

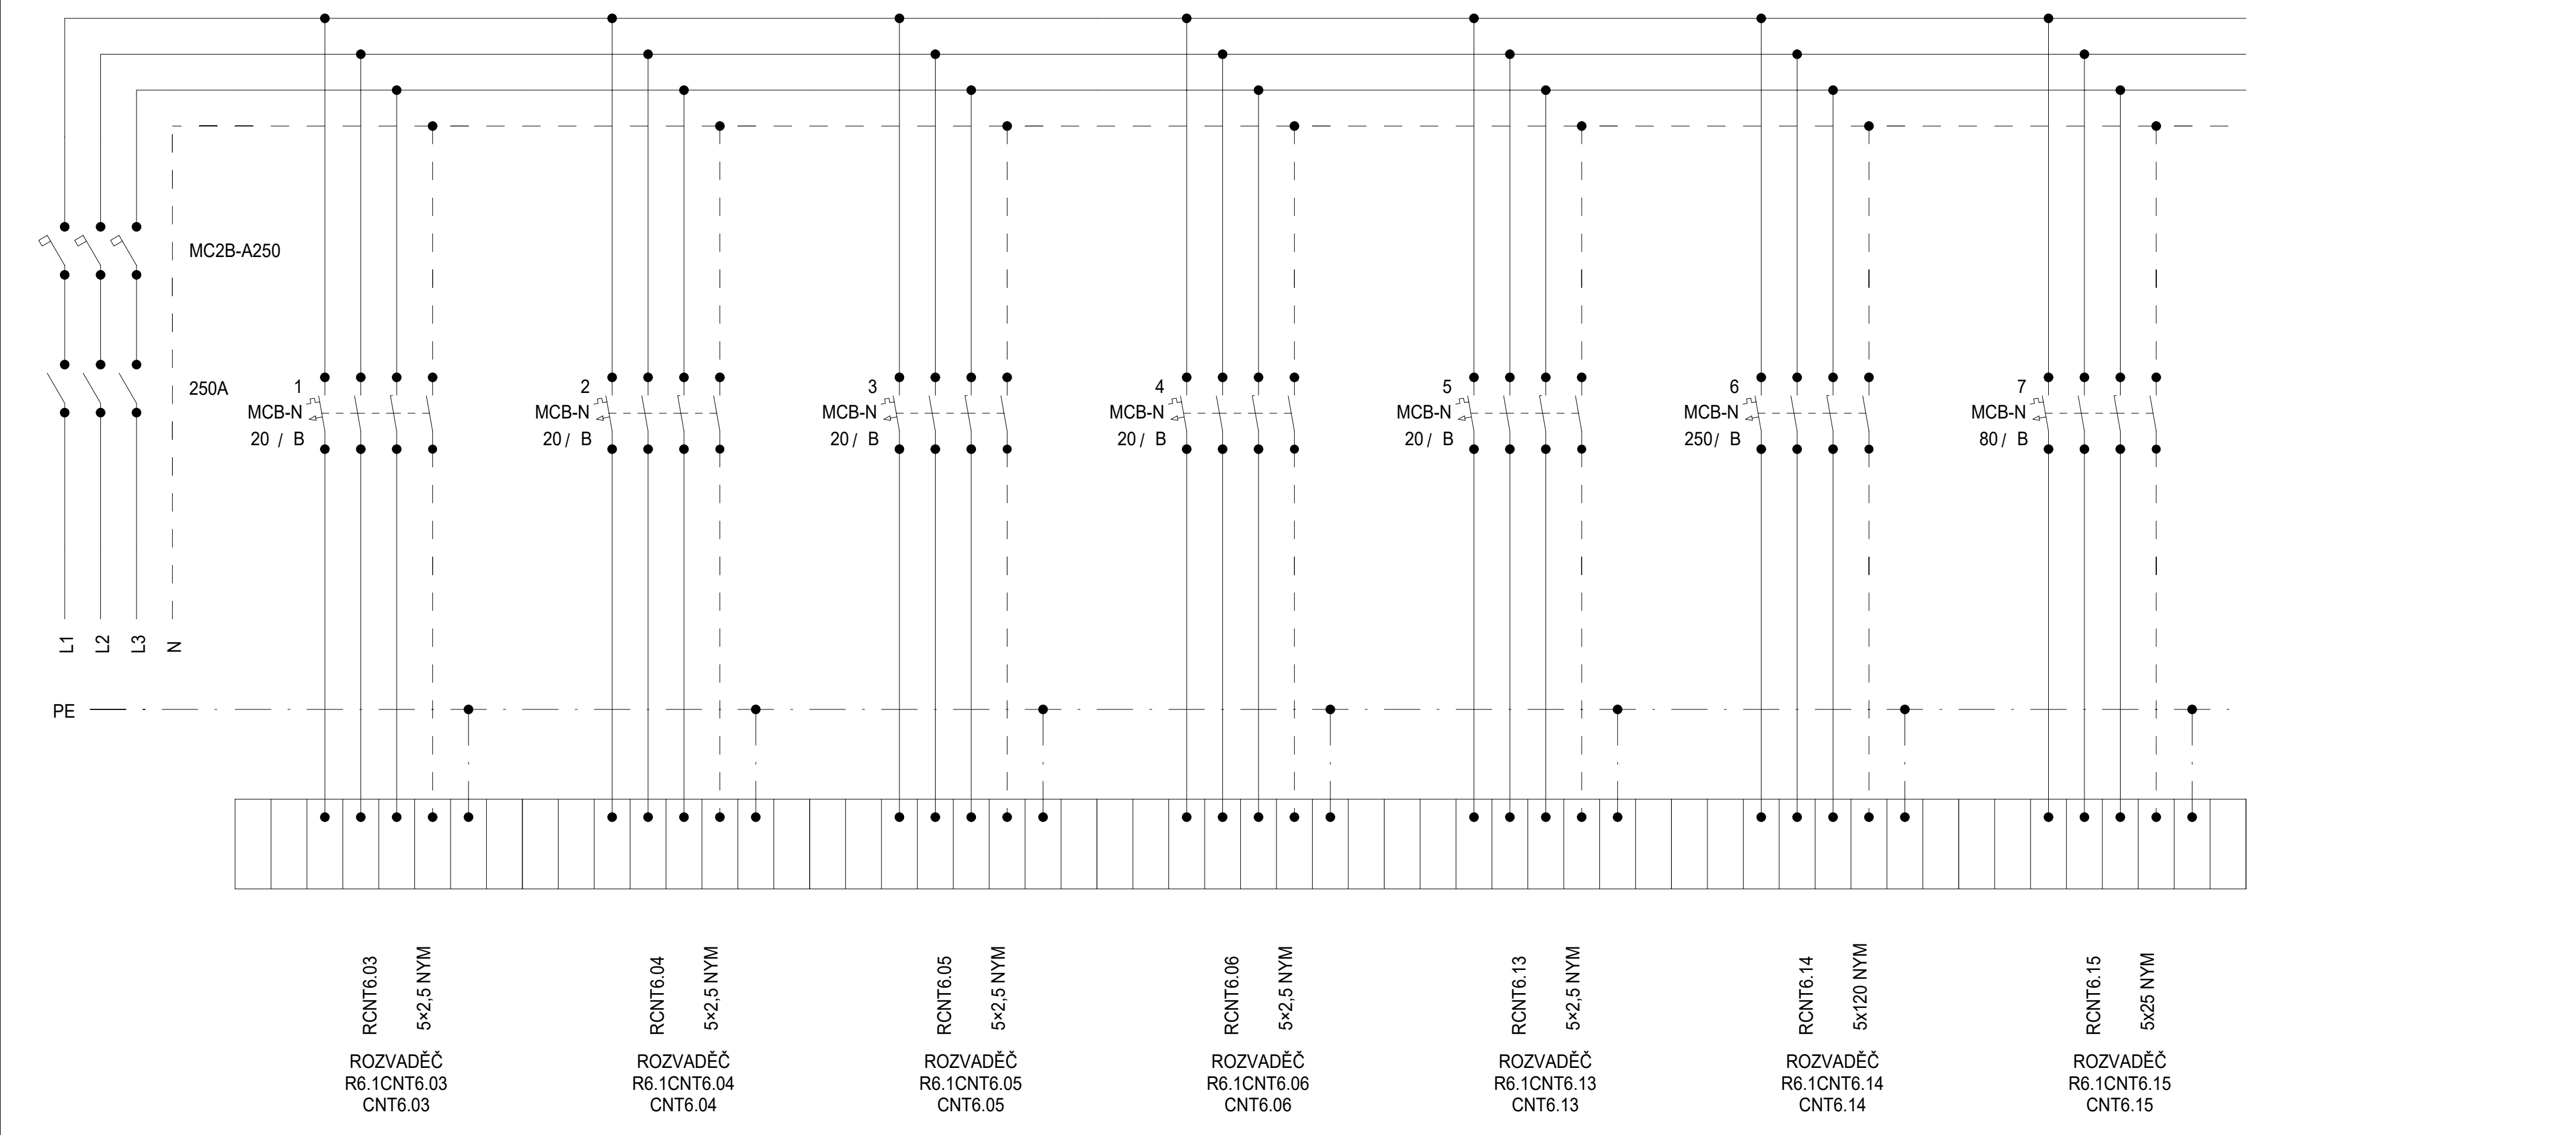


Schéma

| DATUM | STUPEŇ | PD | NÁZEV PROJEKTU | ČÍSLO VÝKRESU |
|---------|--------|-------------------------------------|--|---------------|
| 08/2025 | DPS | D1.4.7. SILNOPROUDÁ ELEKTROTECHNIKA | Stavební úpravy budovy "N" (CEETe II) v areálu VŠB-TUO | D.1.2.5.3.02. |
| | | | | |
| | | | | |

STRANA: 1/3

Rozvaděč:

R6.1
3x230 V/TH-S
50Hz

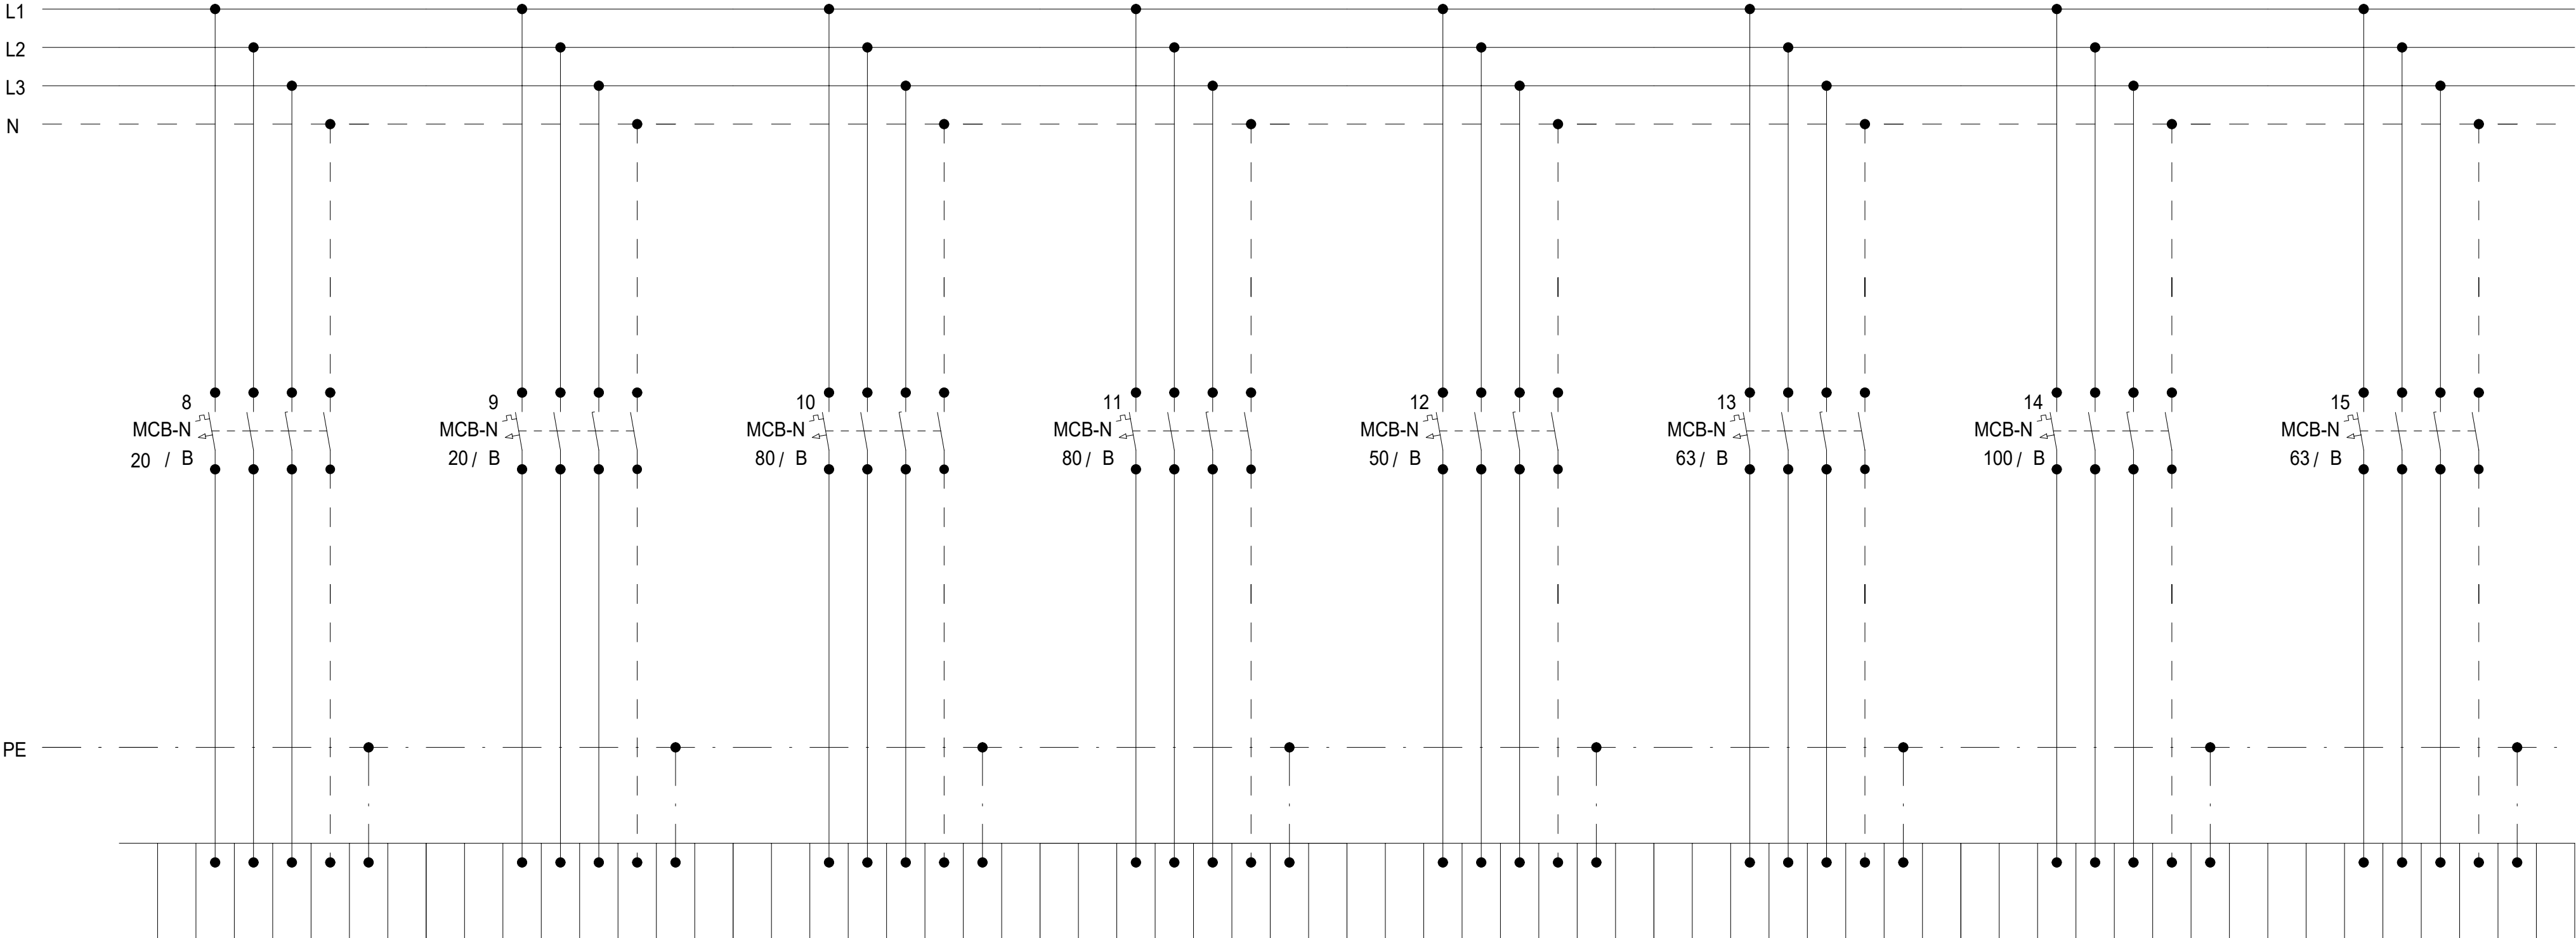

RCNT6.16
5x2,5 NYM

ROZVADĚČ
R6.1CNT6.16
CNT6.16

RCNT6.17
5x2,5 NYM

ROZVADĚČ
R6.1CNT6.17
CNT6.17

RCNT6.18
5x25 NYM

ROZVADĚČ
R6.1CNT6.18
CNT6.18

RCNT6.01
5x25 NYM

ROZVADĚČ
R6.1CNT6.01
CNT6.01

RCNT6.02
5x10 NYM

ROZVADĚČ
R6.1CNT6.02
CNT6.02

RCNT6.07
5x16 NYM

ROZVADĚČ
R6.1CNT6.07
CNT6.07

RCNT6.11
5x35 NYM

ROZVADĚČ
R6.1CNT6.11
CNT6.11

RCNT6.12
5x16 NYM


ROZVADĚČ
R6.1CNT6.12
CNT6.12

Schéma

| DATUM | STUPEŇ | PD | NÁZEV PROJEKTU | ČÍSLO VÝKRESU |
|---------|--------|--|---|---------------|
| 08/2025 | DPS | D1.4.7. SILNOPROUDÁ ELEKTROTECHNIKA | Stavební úpravy budovy "N" (CEETe II) v areálu VŠB-TUO | D.1.2.5.3.02. |
| | | | | |
| | | | | |
| STRANA: | | | | 2/3 |

Rozvaděč:


R6.1
3x230 V/TH-S
50Hz

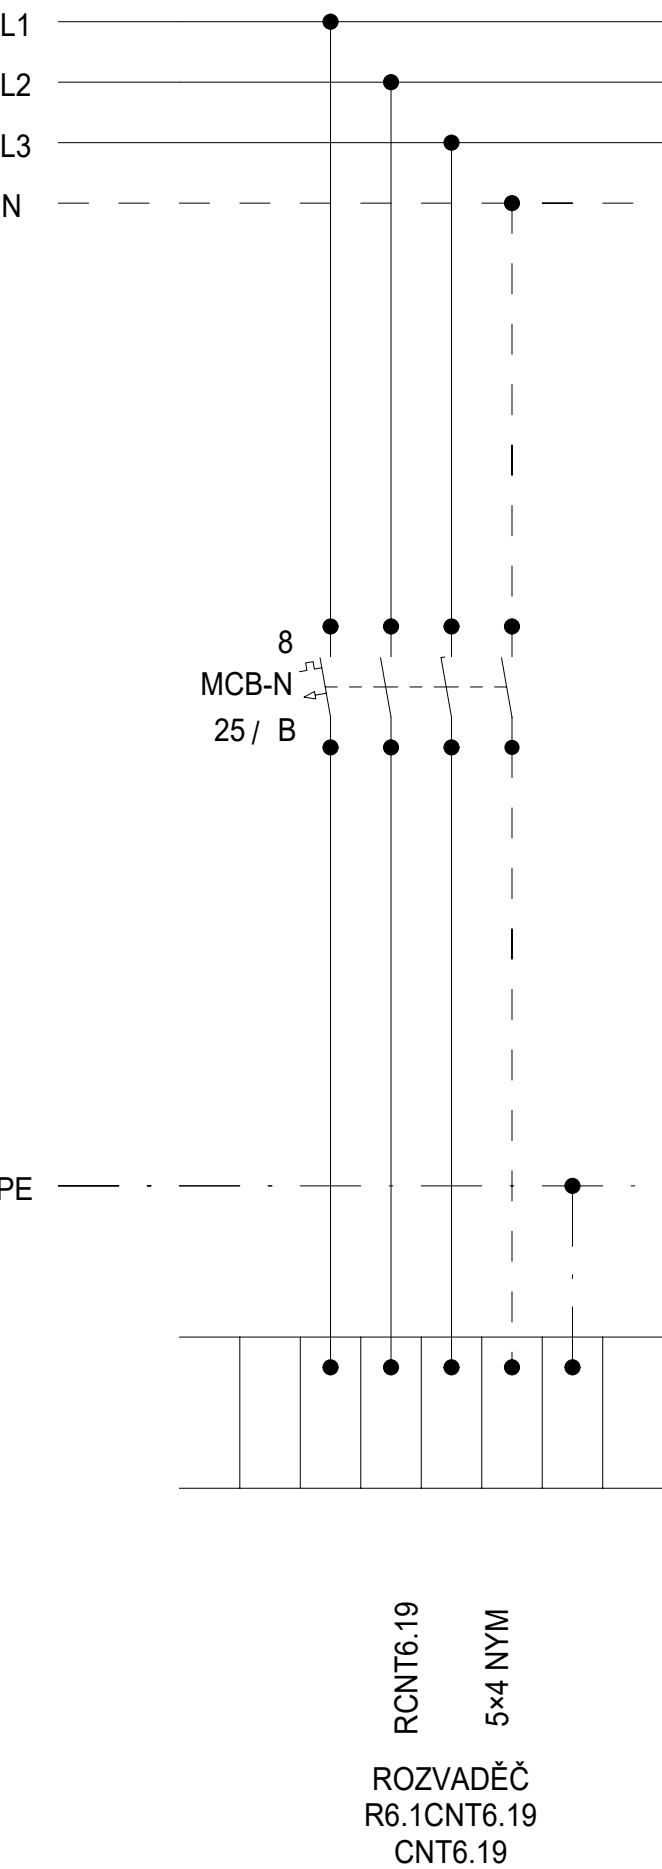

Schéma

| DATUM | STUPEŇ | PD | NÁZEV PROJEKTU | ČÍSLO VÝKRESU |
|---------|--------|--|---|---------------|
| 08/2025 | DPS | D1.4.7. SILNOPROUDÁ ELEKTROTECHNIKA | Stavební úpravy budovy "N" (CEETe II) v areálu VŠB-TUO | D.1.2.5.3.02. |
| | | | | |
| | | | | |
| STRANA: | | | | 3/3 |

Rozvaděč: R6.1P2
3x230 V/TH-S
50Hz

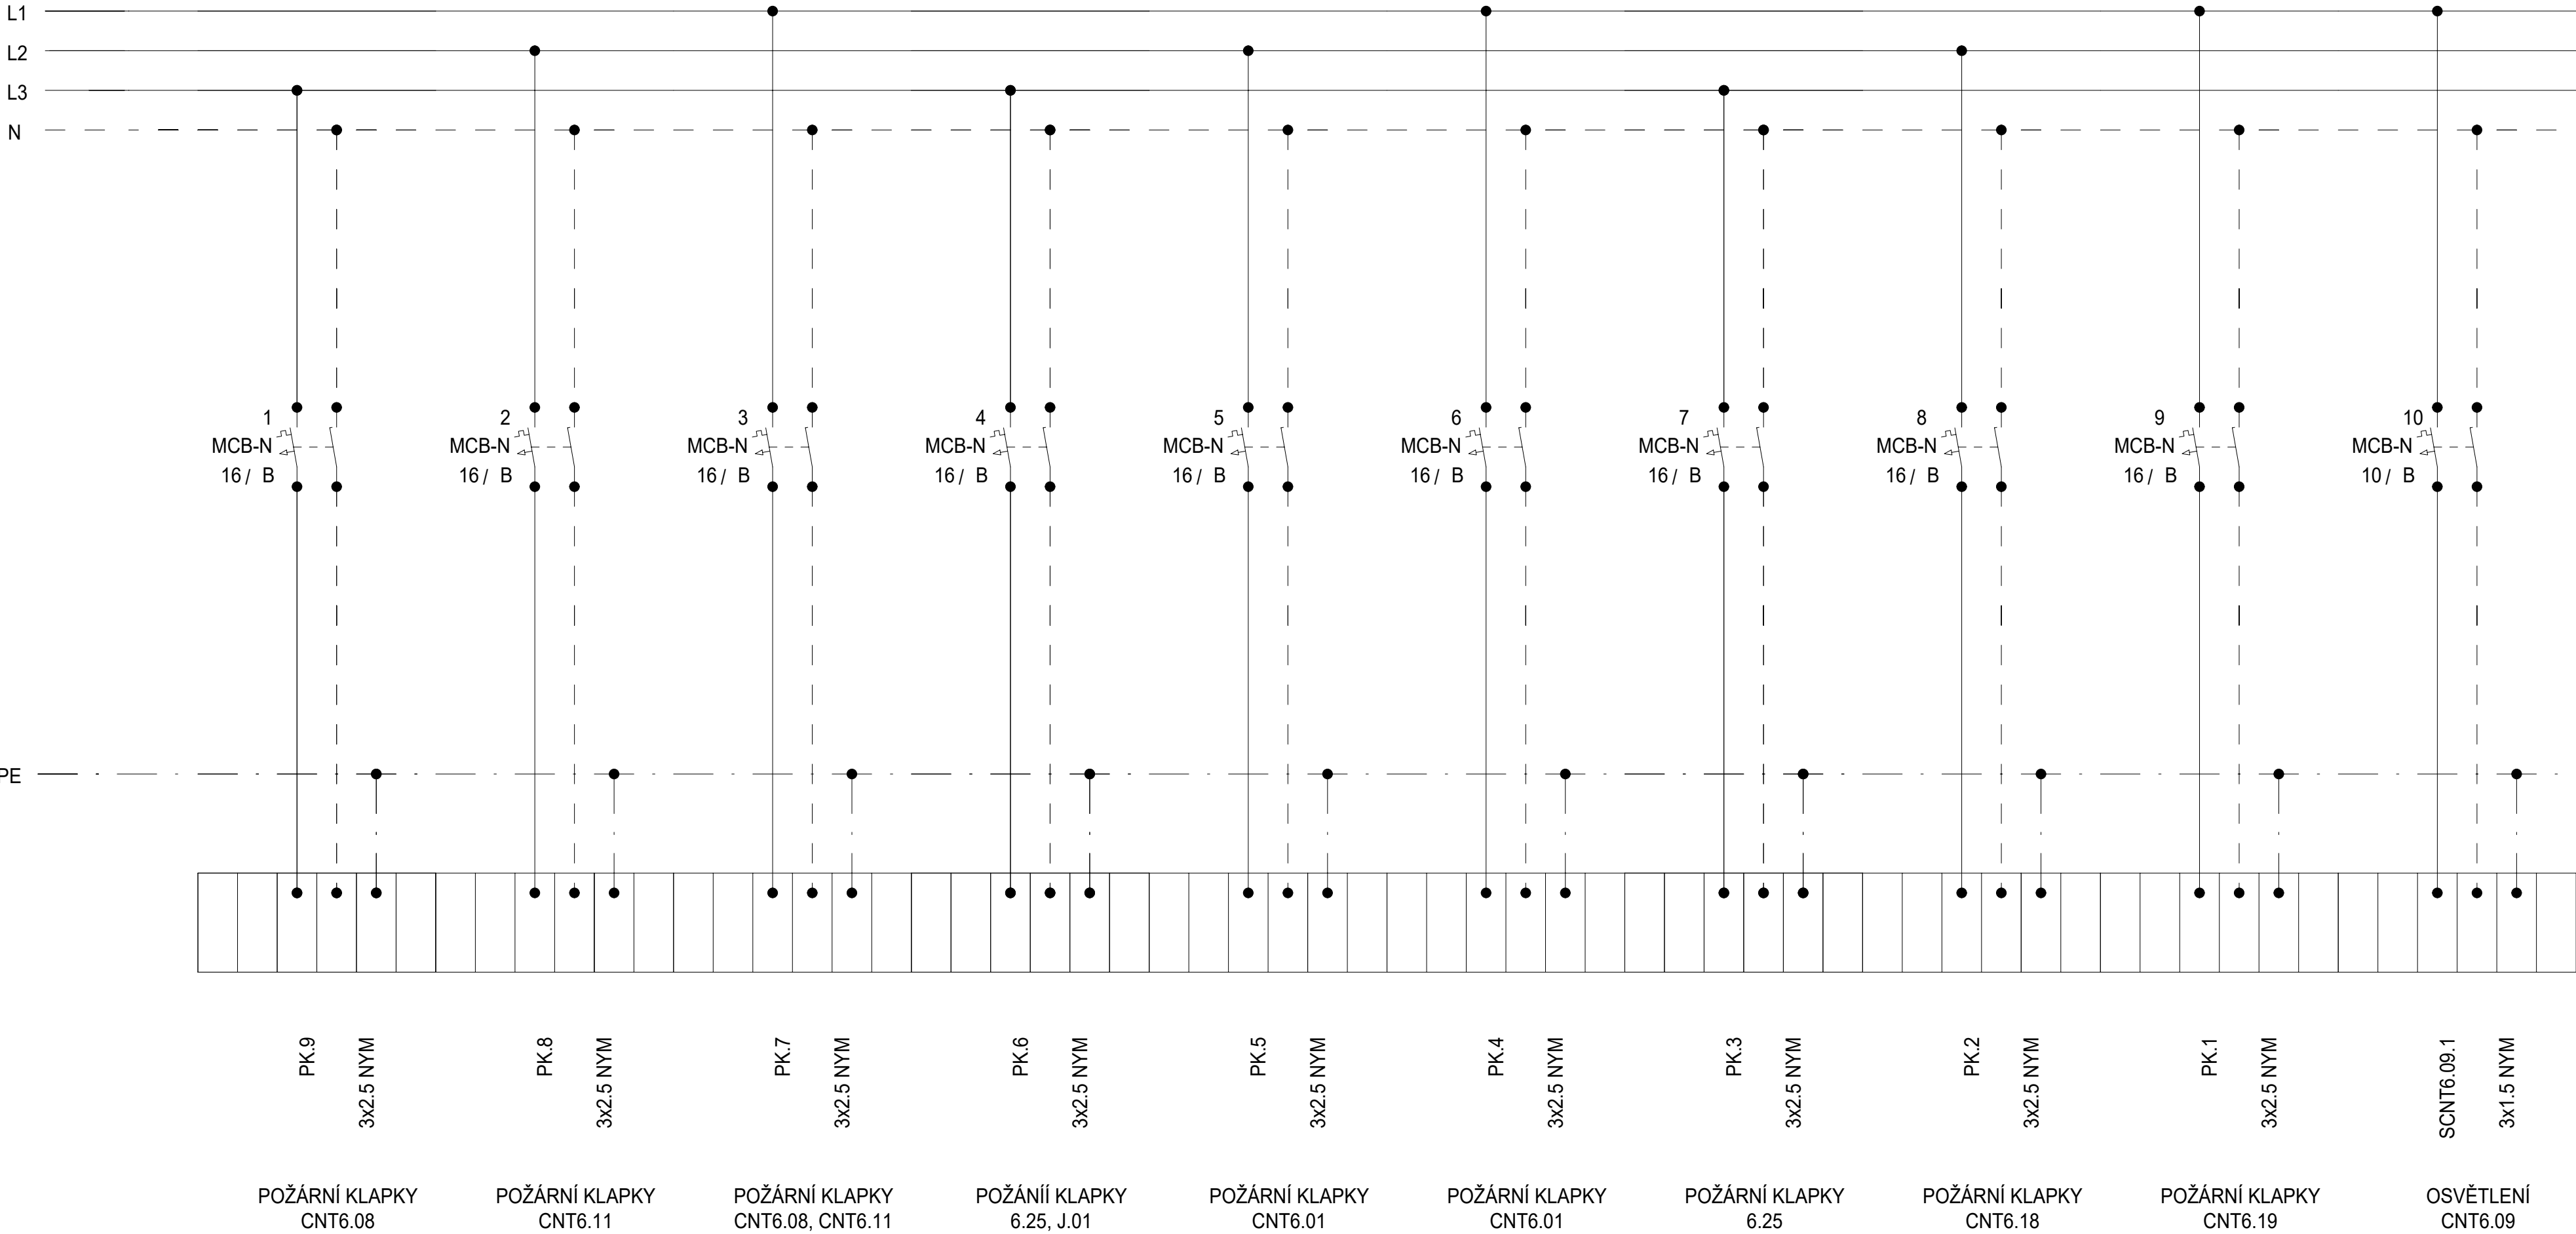


Schéma

| | | | | | |
|---------|---------|--------|-------------------------------------|--|---------------|
| Schéma | DATUM | STUPEŇ | PD | NÁZEV PROJEKTU | ČÍSLO VÝKRESU |
| | 08/2025 | DPS | D1.4.7. SILNOPROUDÁ ELEKTROTECHNIKA | Stavební úpravy budovy "N" (CEETe II) v areálu VŠB-TUO | D.1.2.5.3.02. |
| | | | | | |
| | | | | | |
| STRANA: | | | | | 1/2 |

Rozvaděč:


R6.1P2
3x230 V/TH-S
50Hz

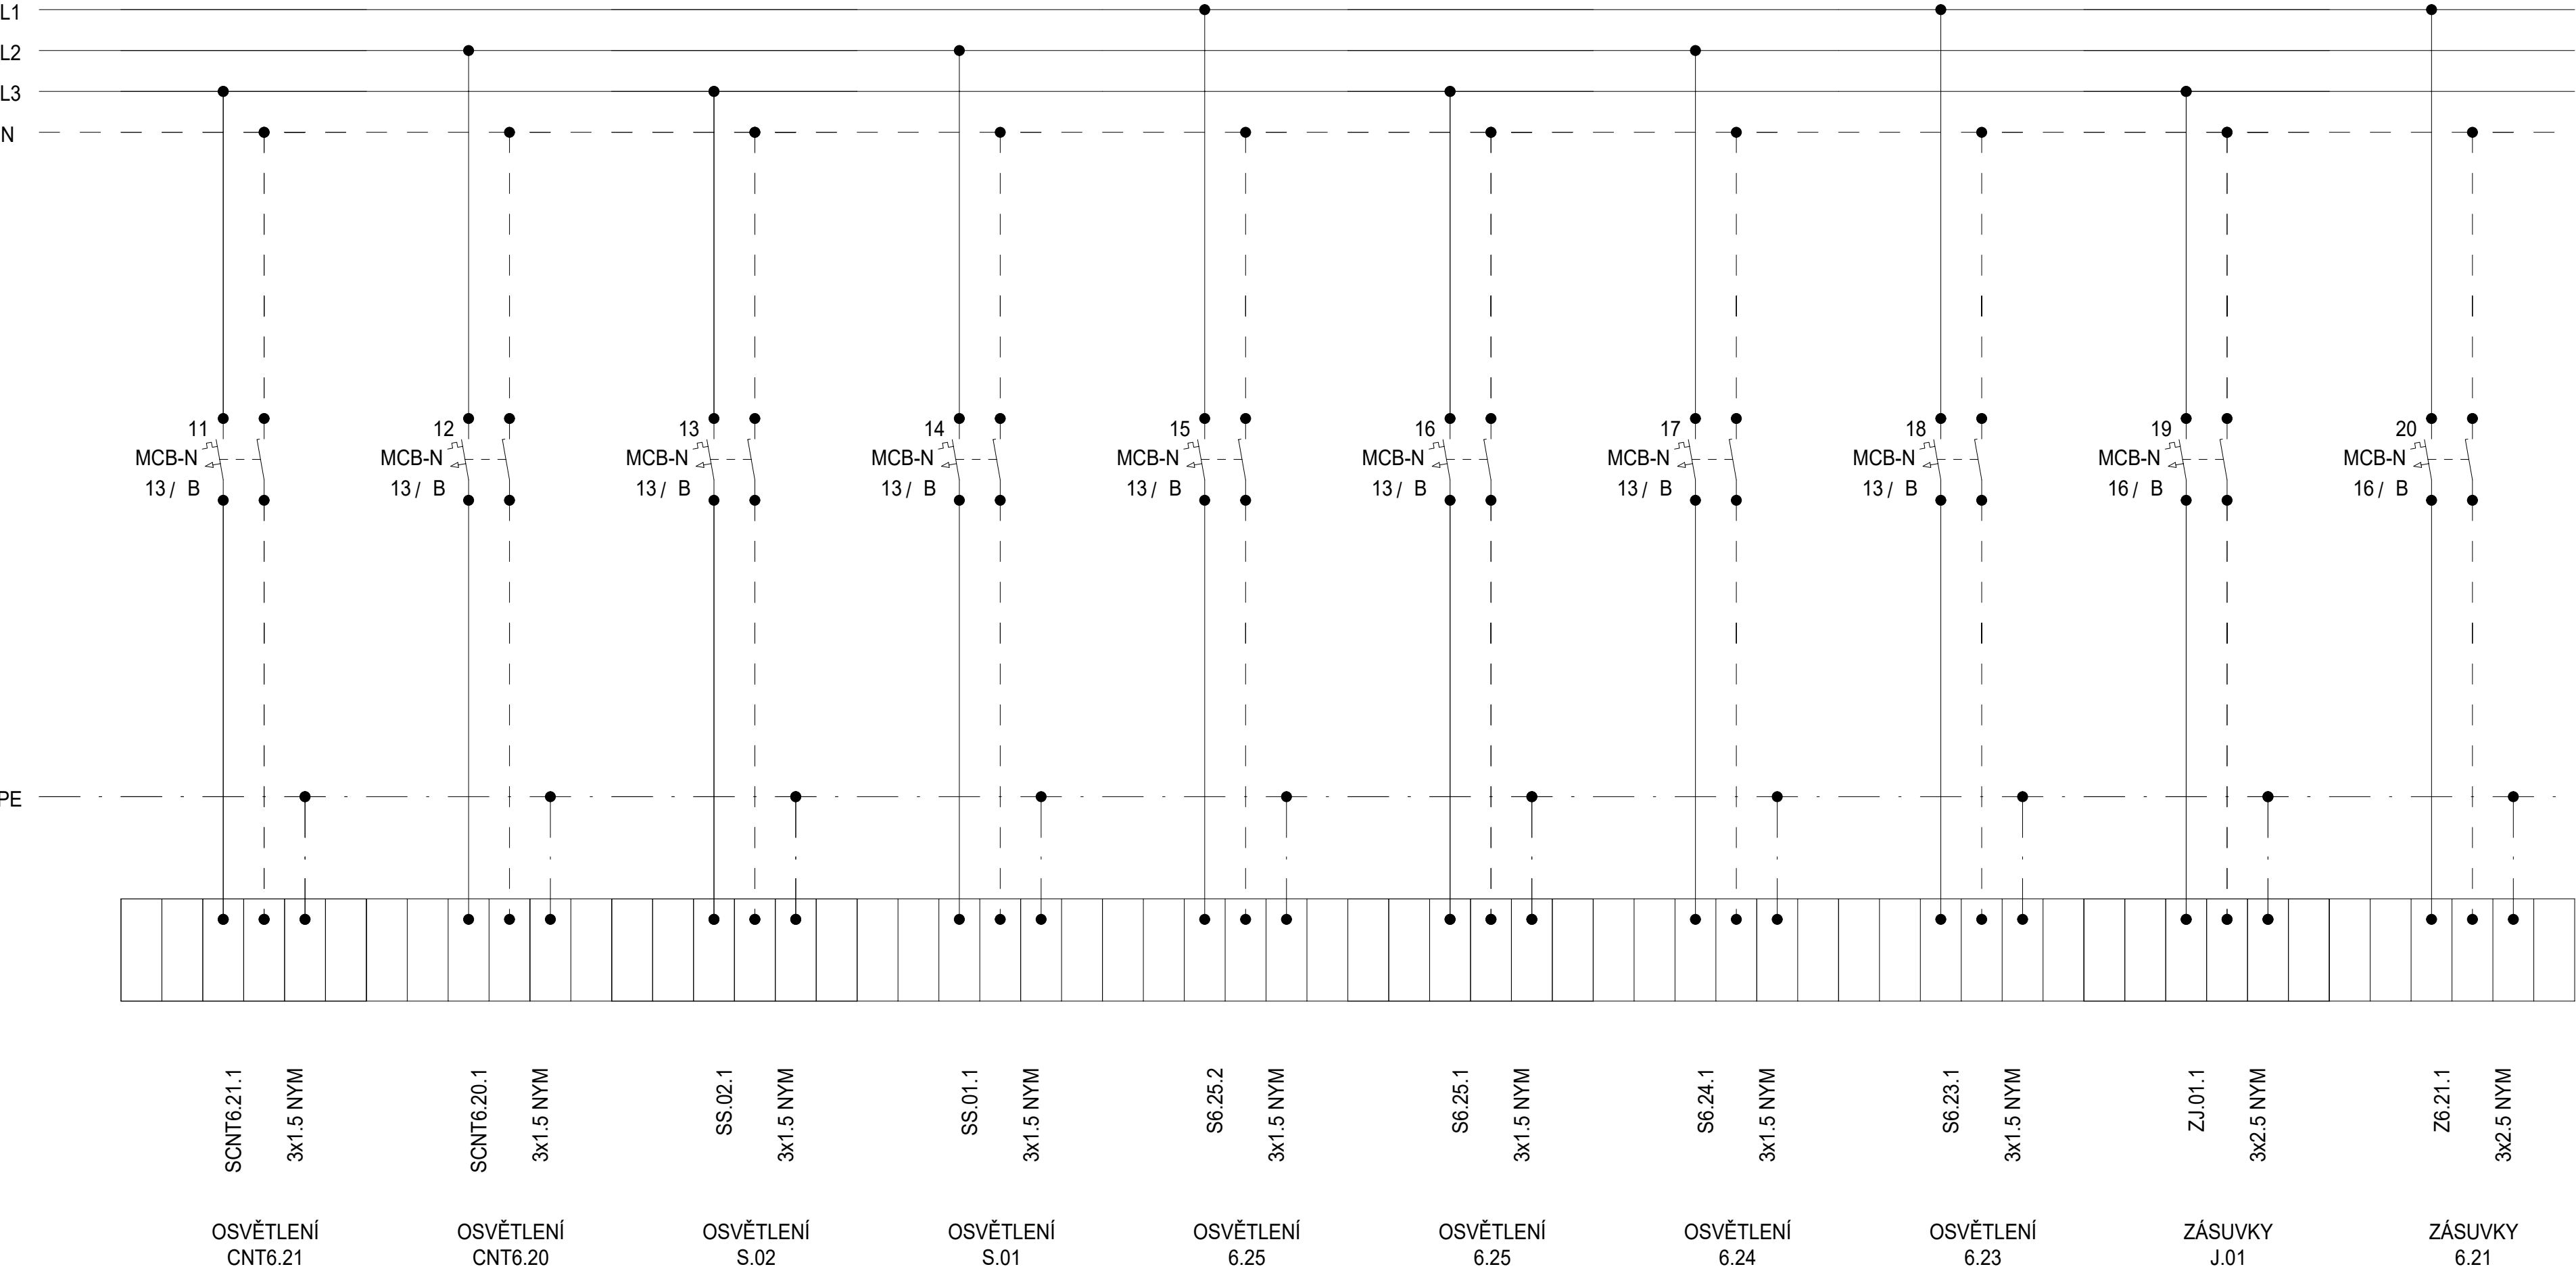

| | | | | | |
|---------|---------|--------|-------------------------------------|--|---------------|
| Schéma | DATUM | STUPEŇ | PD | NÁZEV PROJEKTU | ČÍSLO VÝKRESU |
| | 08/2025 | DPS | D1.4.7. SILNOPROUDÁ ELEKTROTECHNIKA | Stavební úpravy budovy "N" (CEETe II) v areálu VŠB-TUO | D.1.2.5.3.02. |
| | | | | | |
| | | | | | |
| STRANA: | | | | | 1/2 |


Rozvaděč:

R6.1P2
3x230 V/TH-S
50Hz

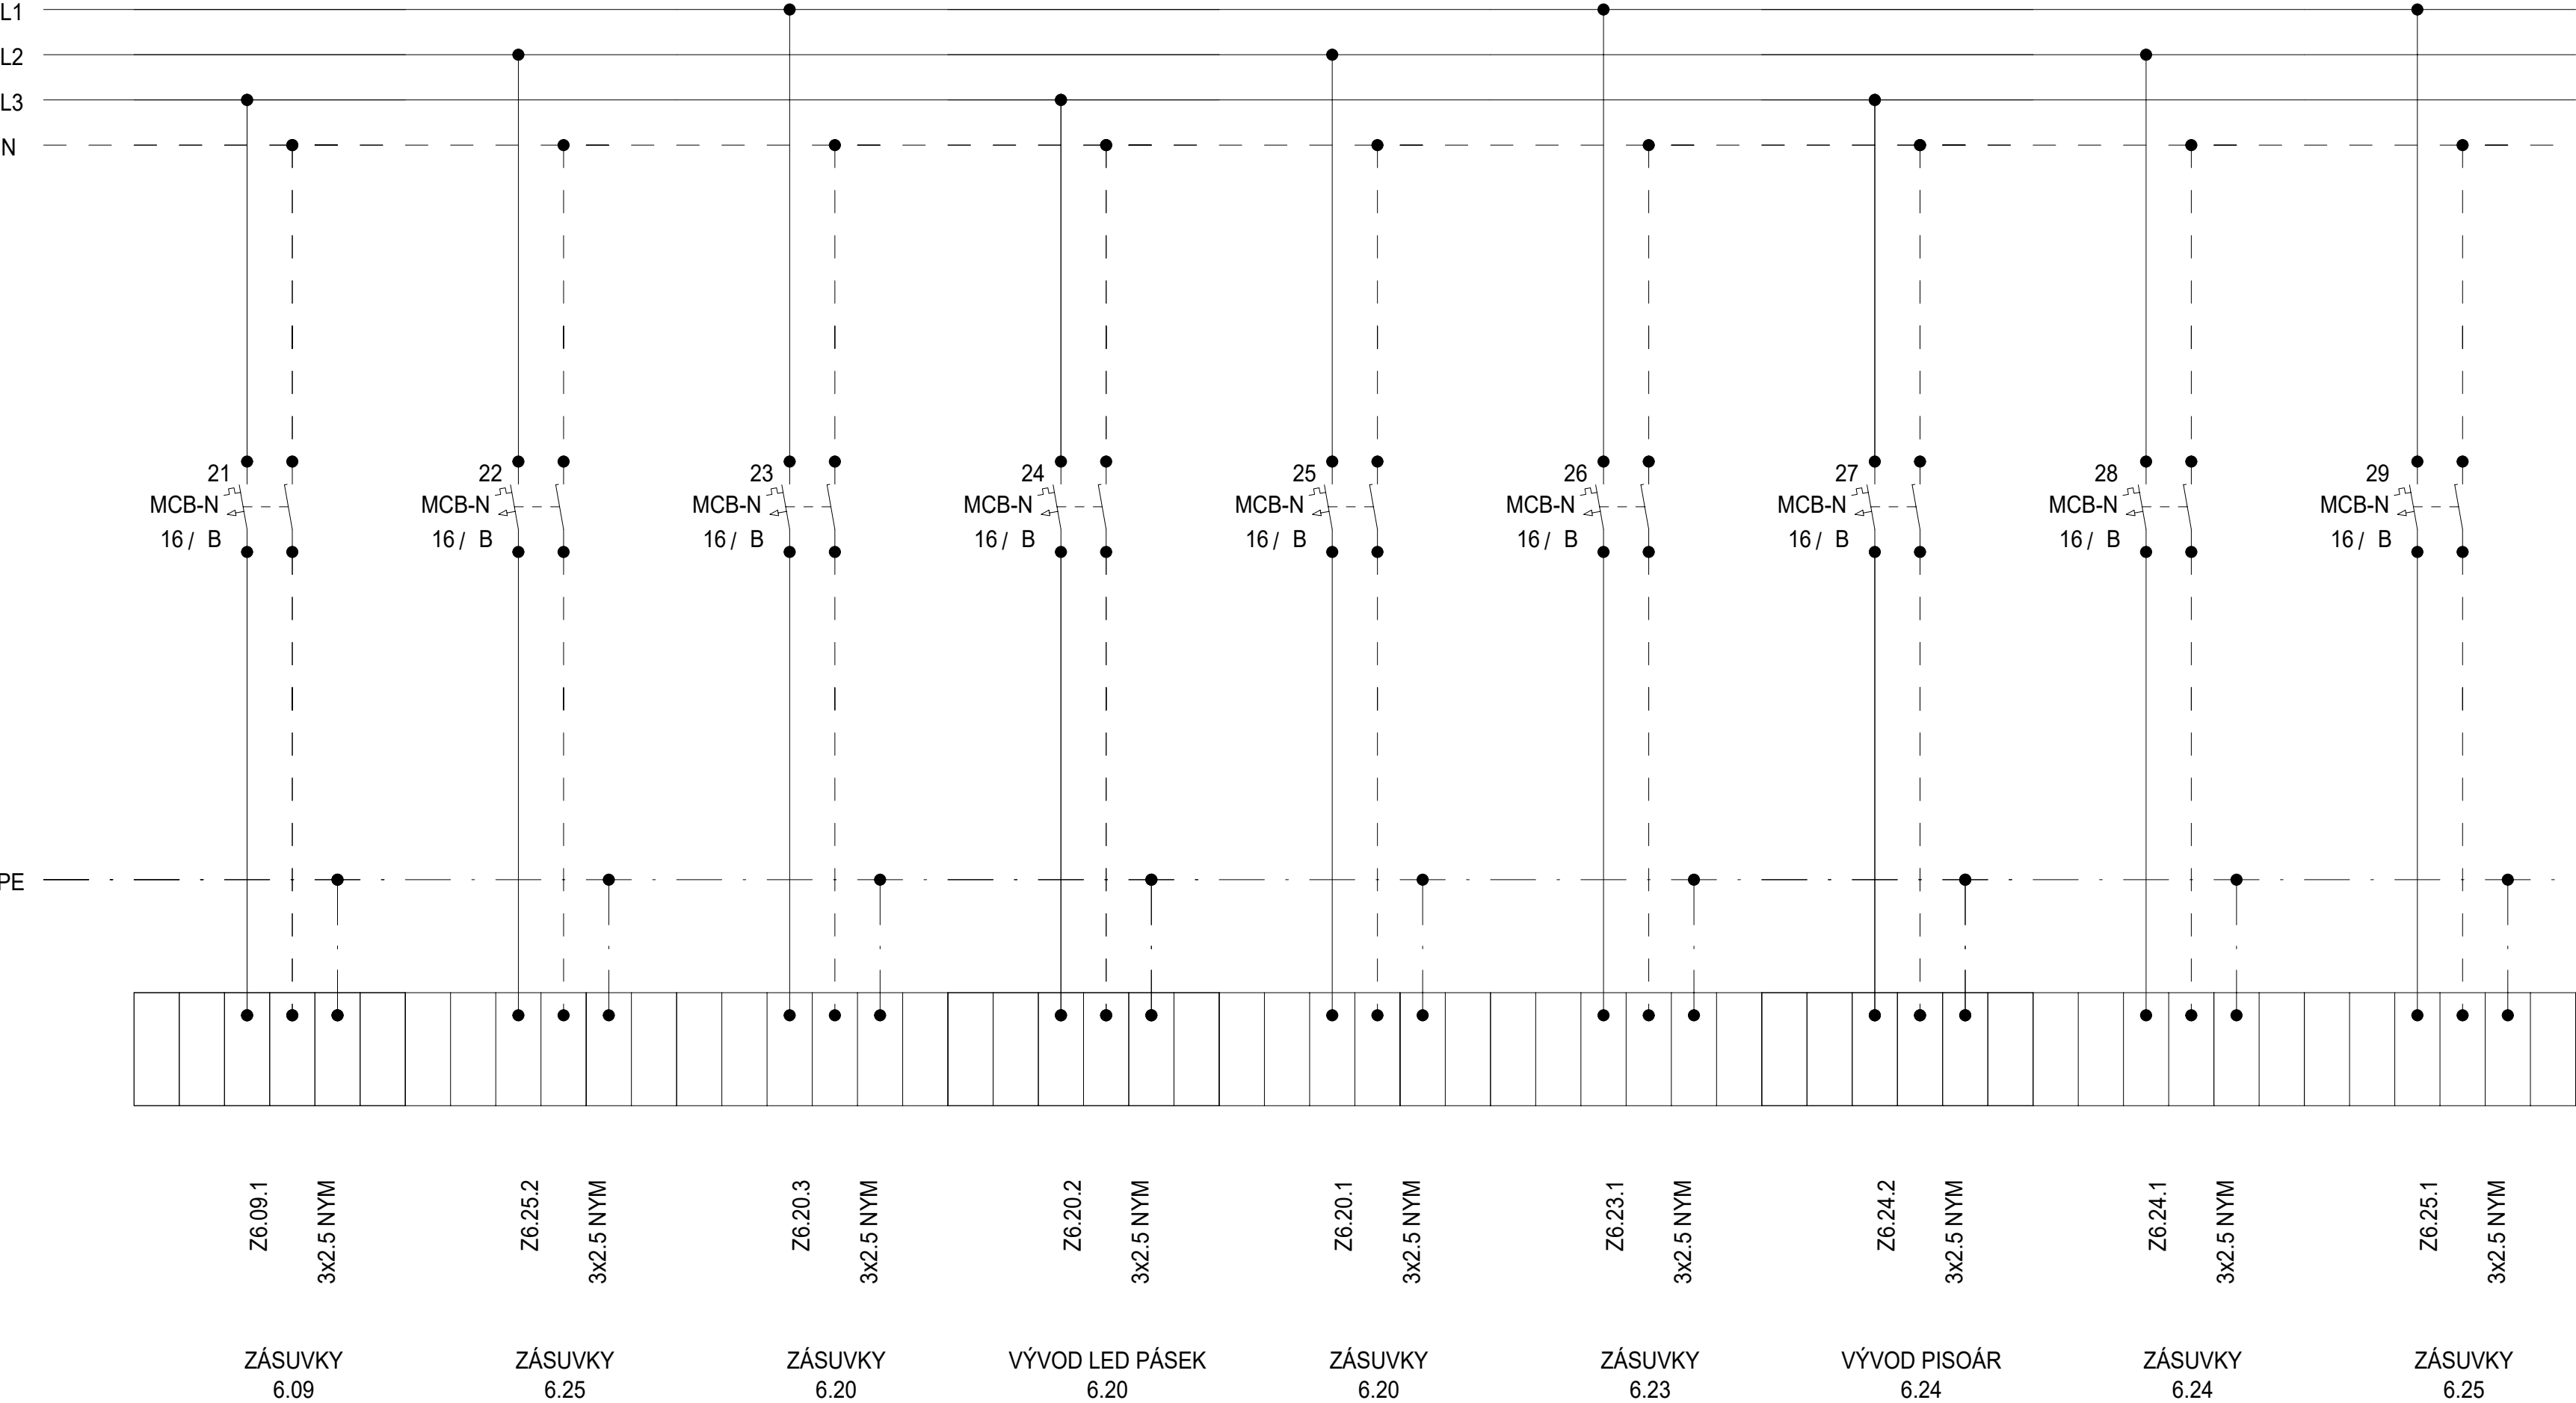

| | | | | | |
|---------|---------|--------|-------------------------------------|--|---------------|
| Schéma | DATUM | STUPEŇ | PD | NÁZEV PROJEKTU | ČÍSLO VÝKRESU |
| | 08/2025 | DPS | D1.4.7. SILNOPROUDÁ ELEKTROTECHNIKA | Stavební úpravy budovy "N" (CEETe II) v areálu VŠB-TUO | D.1.2.5.3.02. |
| | | | | | |
| | | | | | |
| STRANA: | | | | | 1/2 |


Rozvaděč: R6.1CNT6.01
3x230 V/TH-S
50Hz

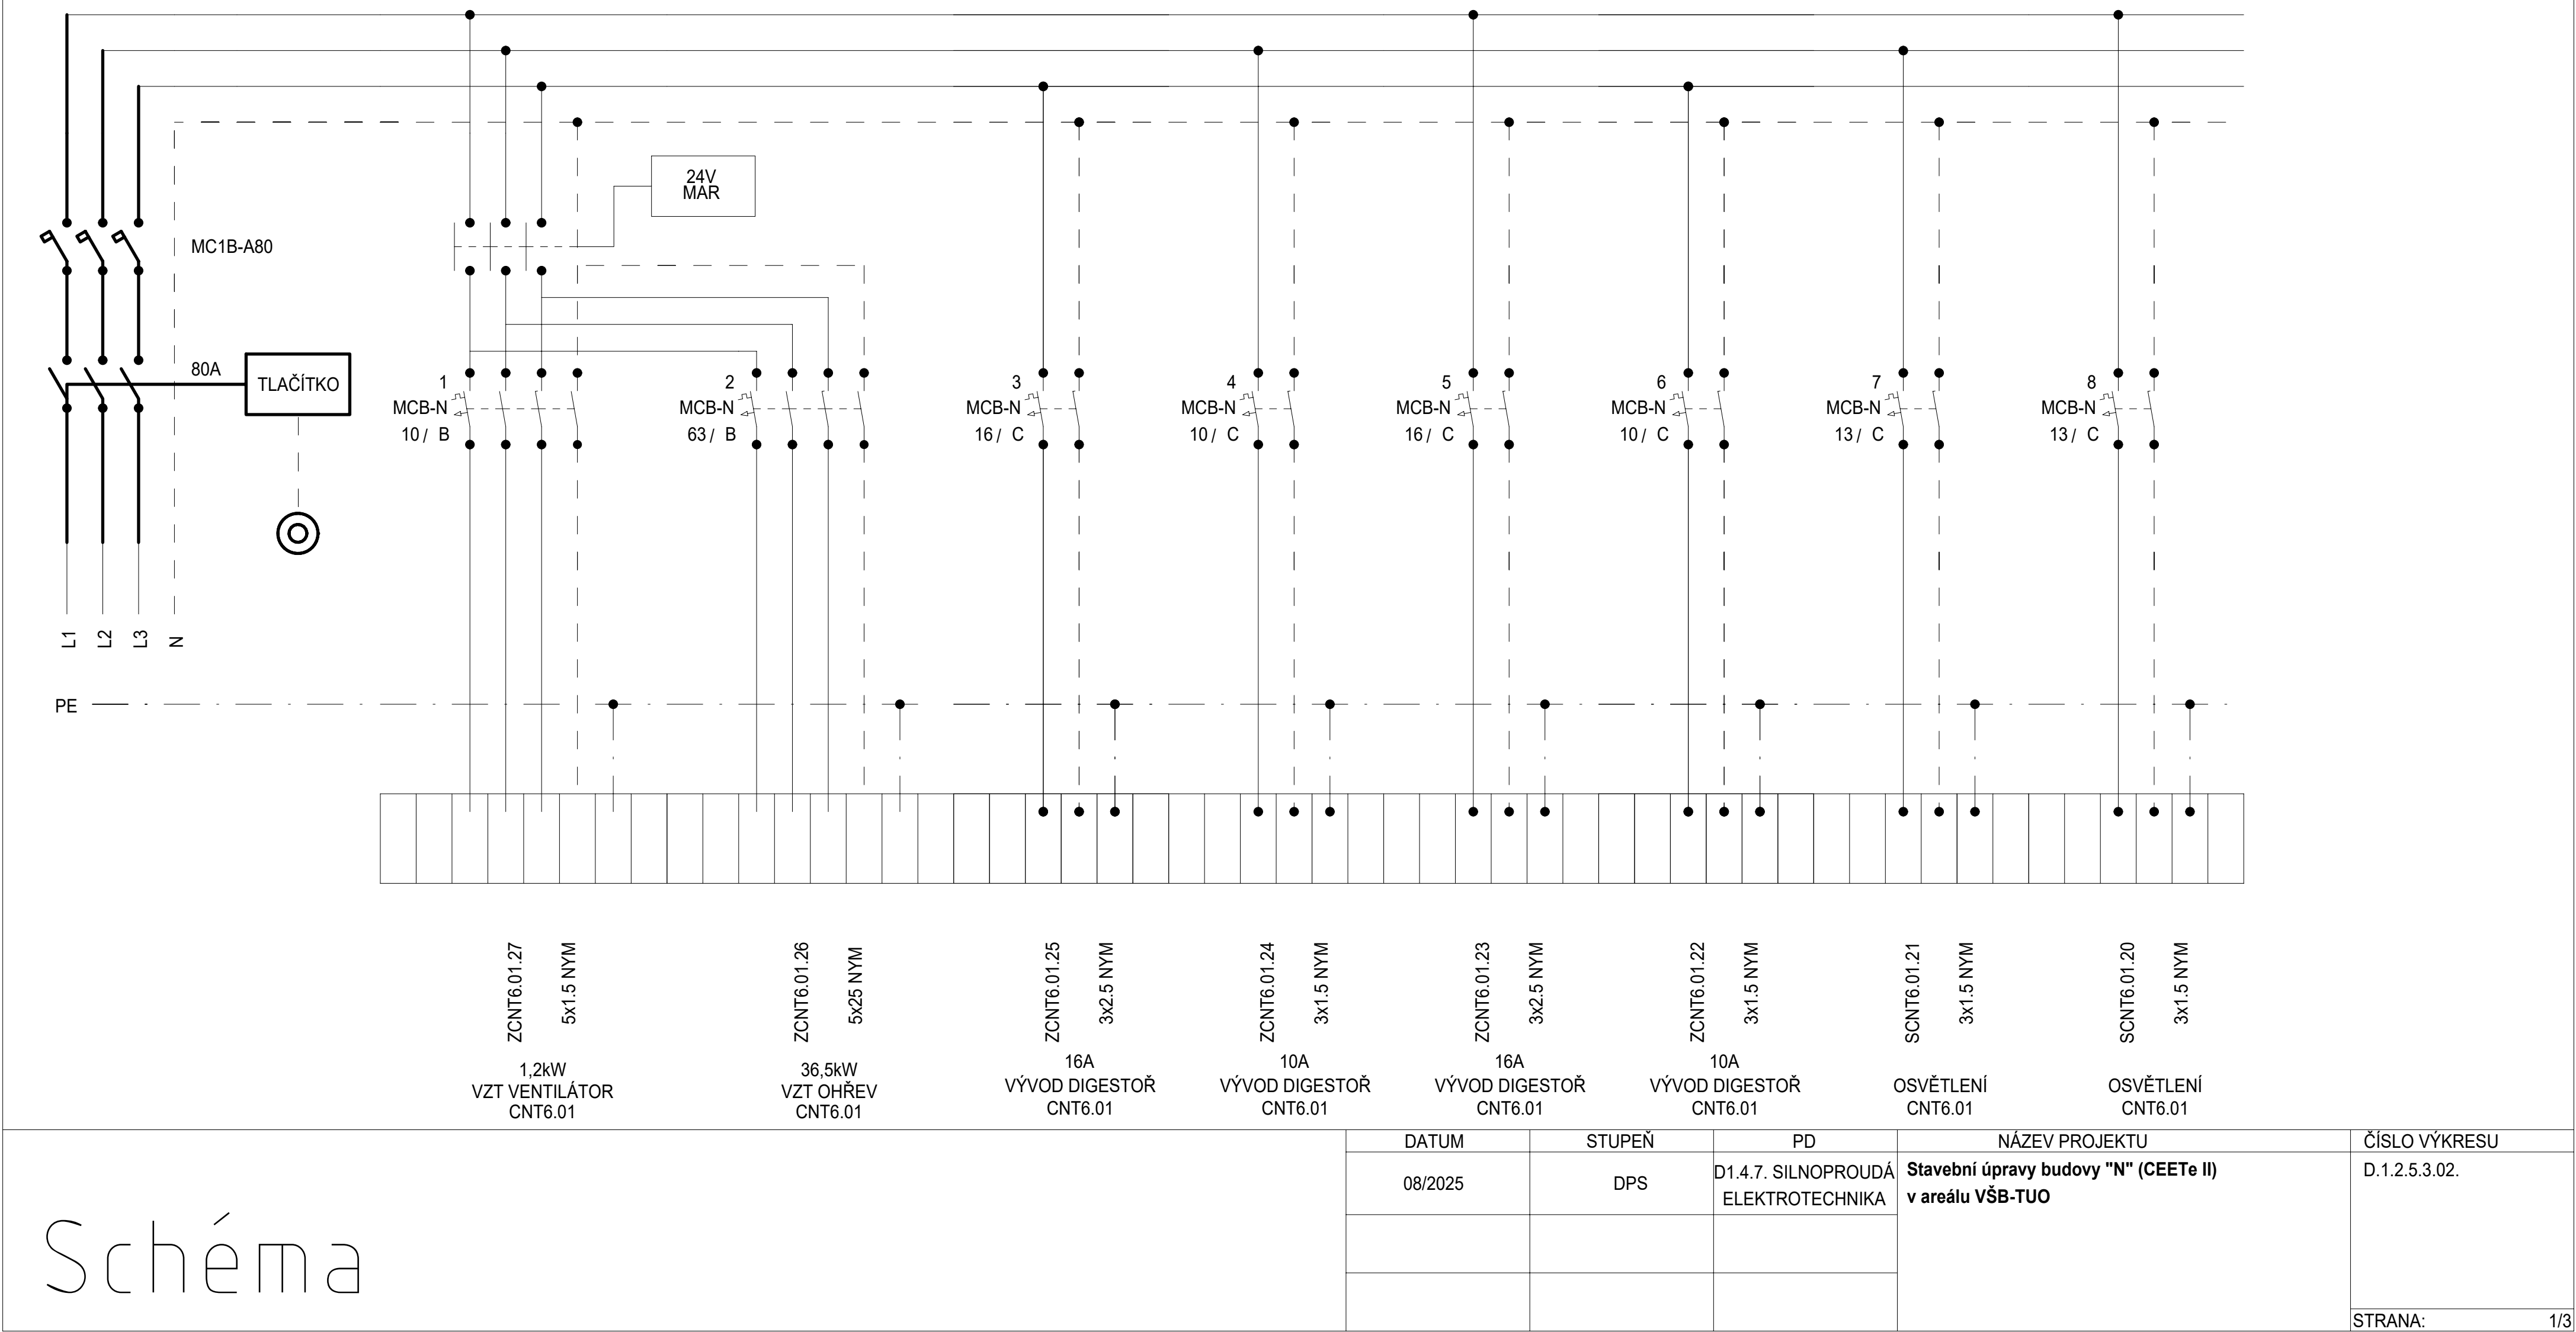

Schéma

Rozvaděč:


R6.1CNT6.01
3x230 V/TH-S
50Hz

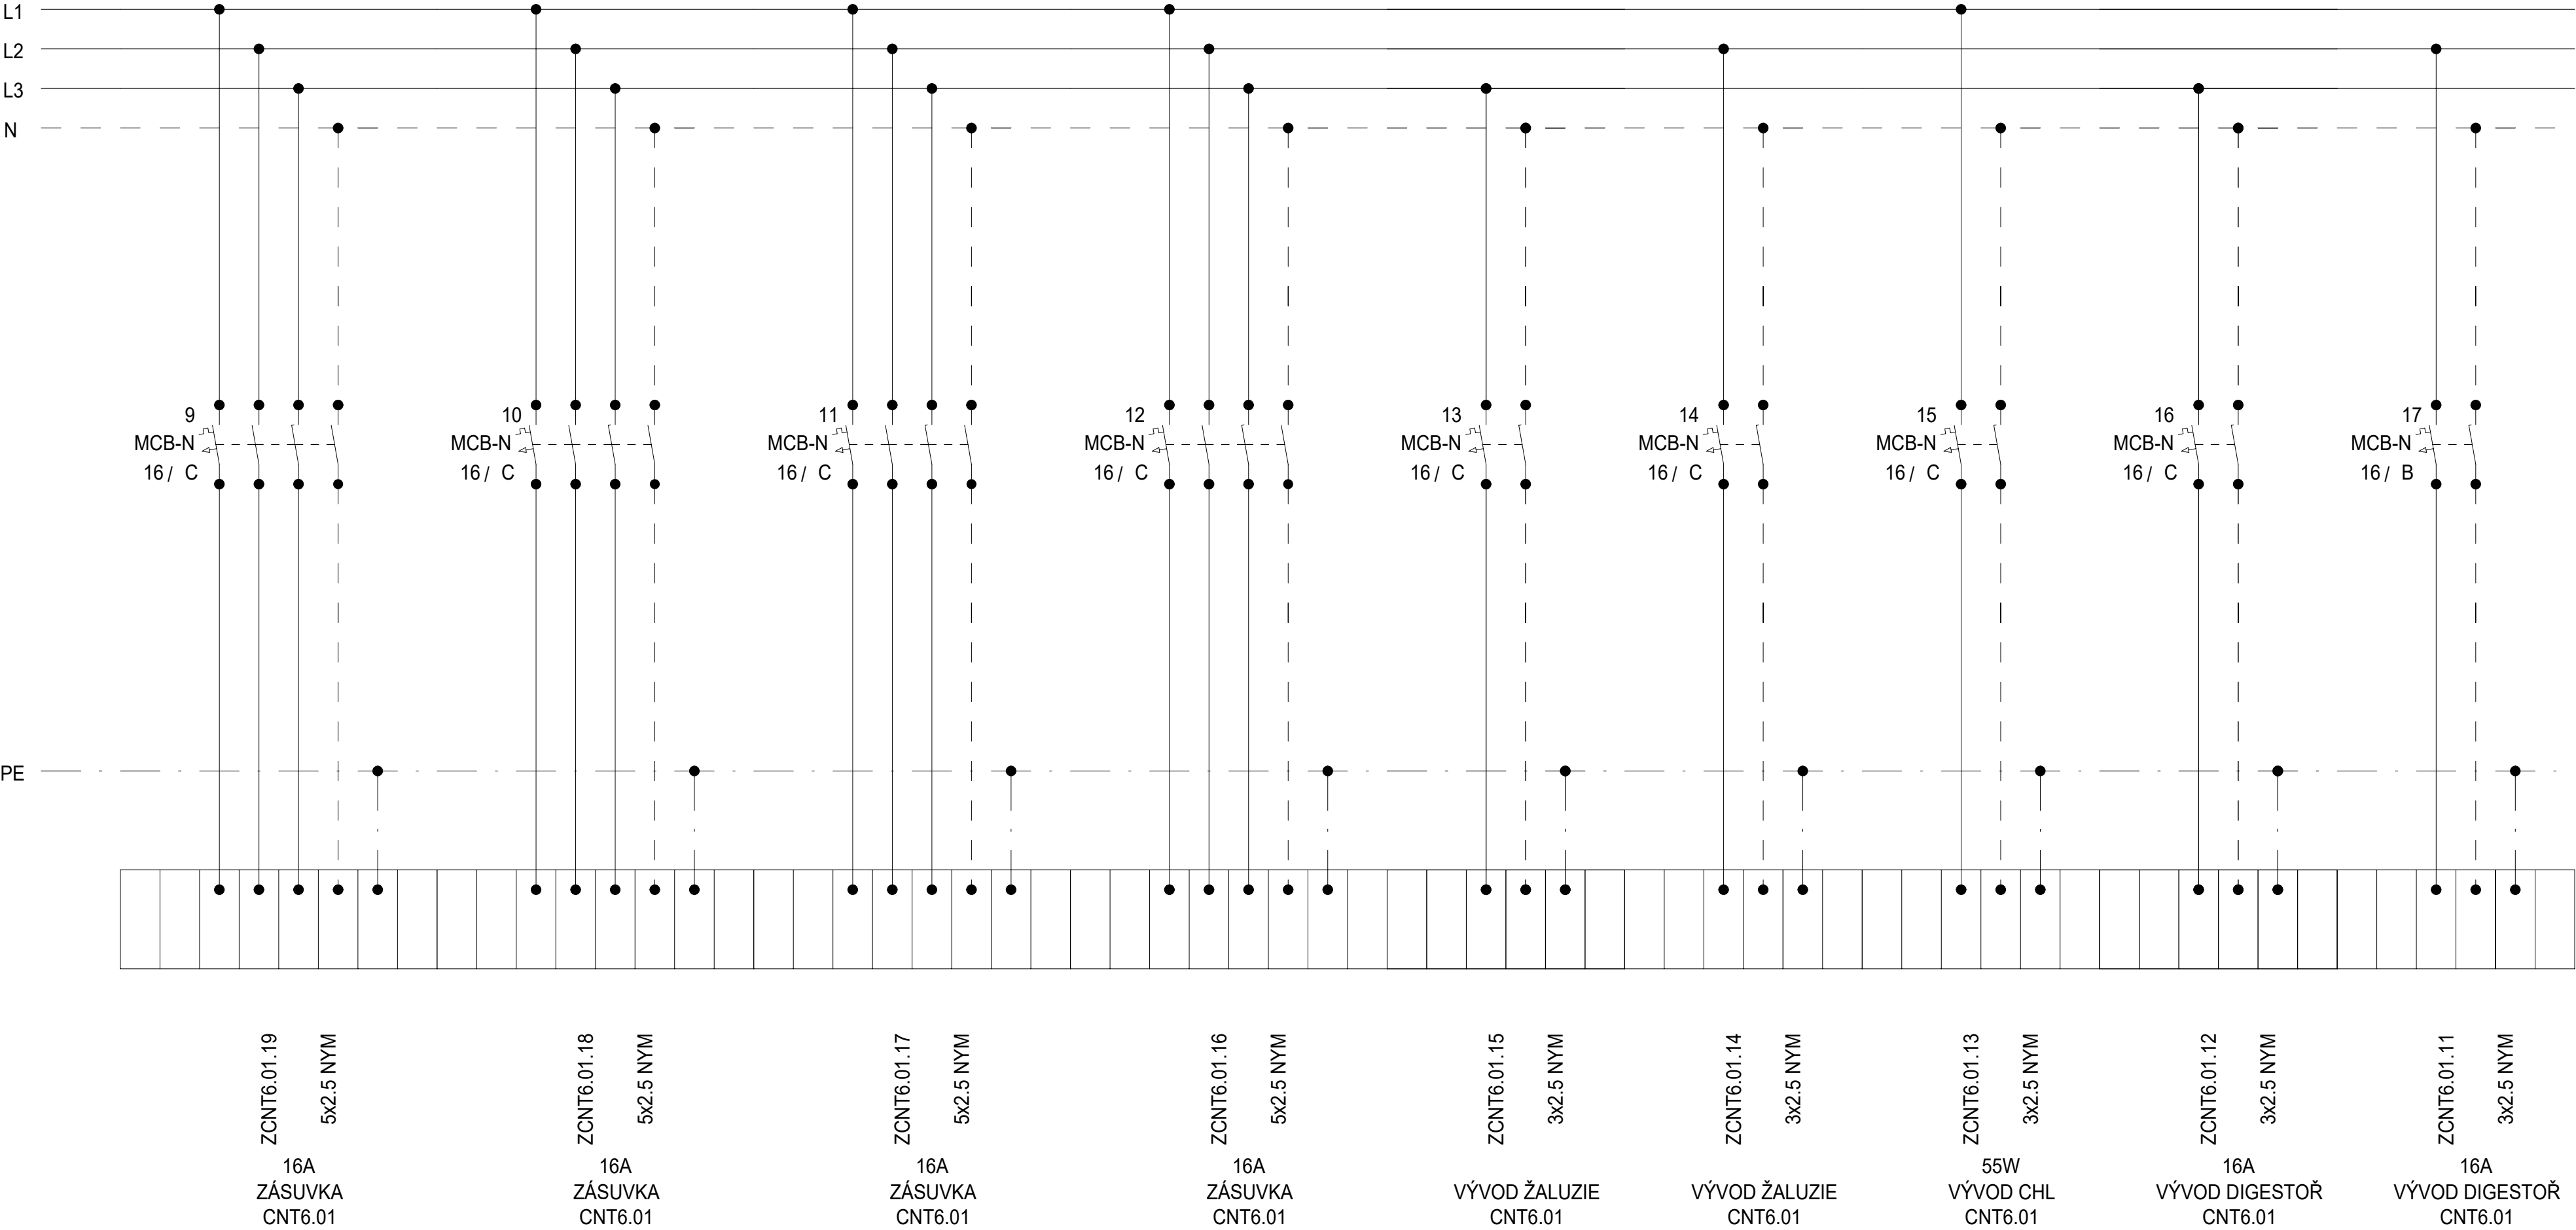

| | | | | | |
|---------|---------|--------|-------------------------------------|--|---------------|
| Schéma | DATUM | STUPEŇ | PD | NÁZEV PROJEKTU | ČÍSLO VÝKRESU |
| | 08/2025 | DPS | D1.4.7. SILNOPROUDÁ ELEKTROTECHNIKA | Stavební úpravy budovy "N" (CEETe II) v areálu VŠB-TUO | D.1.2.5.3.02. |
| | | | | | |
| | | | | | |
| STRANA: | | | | | 2/3 |

Rozvaděč:


R6.1CNT6.01
3x230 V/TH-S
50Hz

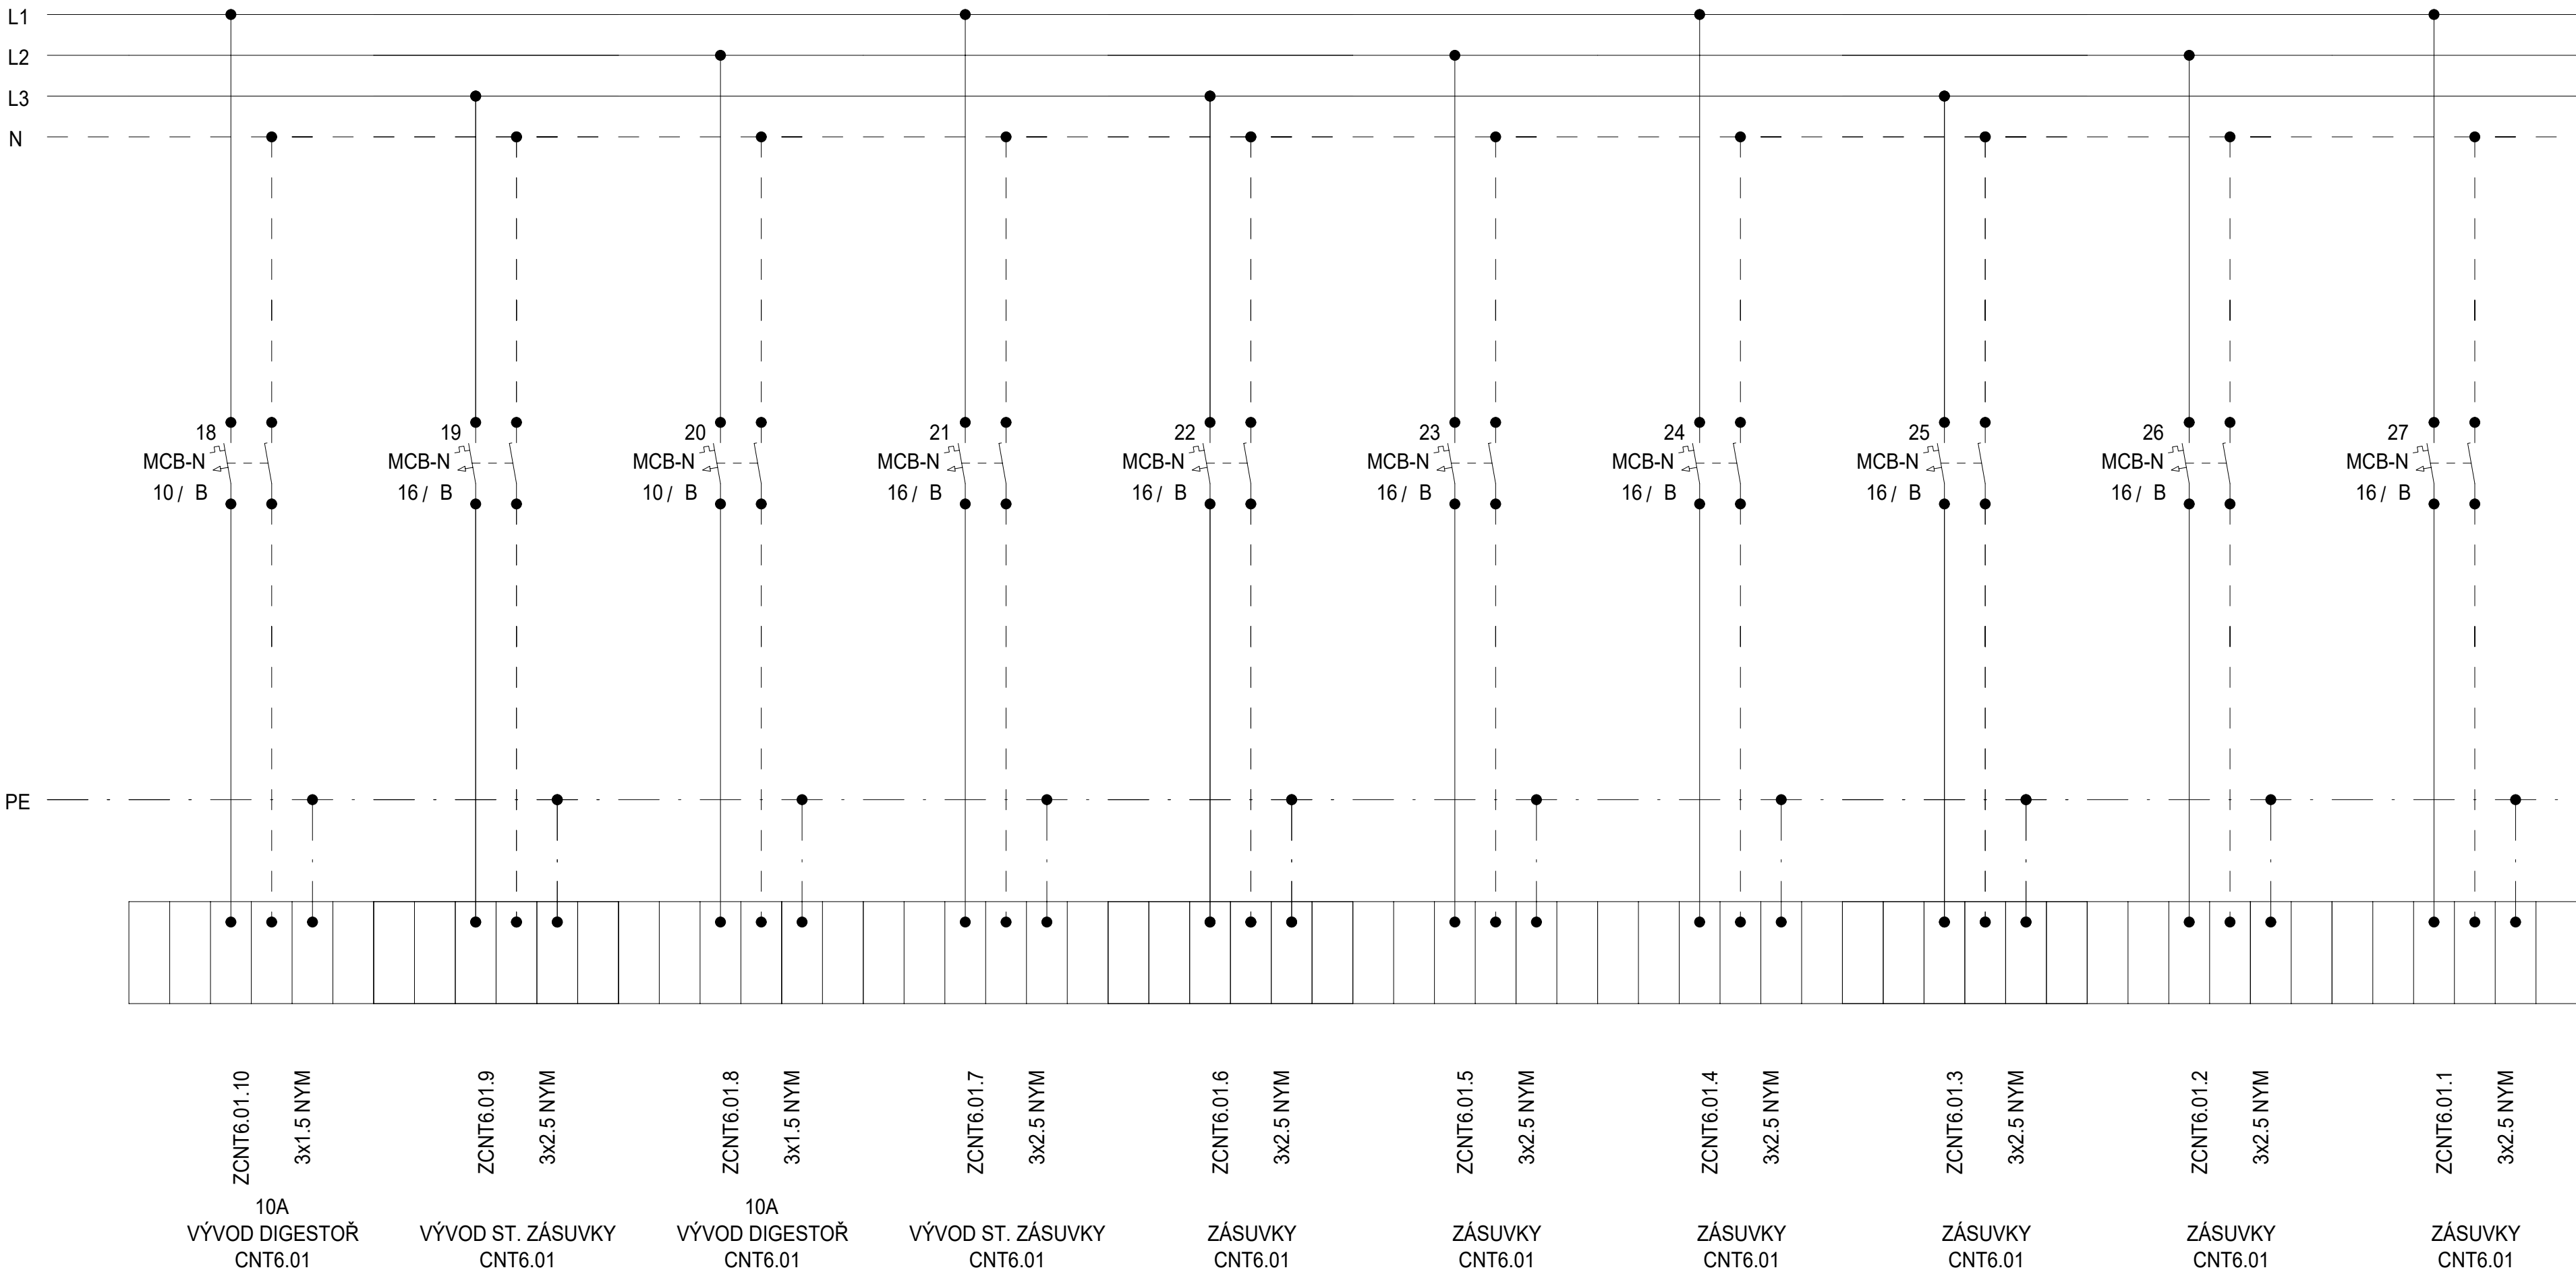

Schéma

| | | | | | |
|---------|---------|--------|-------------------------------------|--|---------------|
| Schéma | DATUM | STUPEŇ | PD | NÁZEV PROJEKTU | ČÍSLO VÝKRESU |
| | 08/2025 | DPS | D1.4.7. SILNOPROUDÁ ELEKTROTECHNIKA | Stavební úpravy budovy "N" (CEETe II) v areálu VŠB-TUO | D.1.2.5.3.02. |
| | | | | | |
| | | | | | |
| STRANA: | | | | | 3/3 |

Rozvaděč: R6.1CNT6.02
3x230 V/TH-S
50Hz

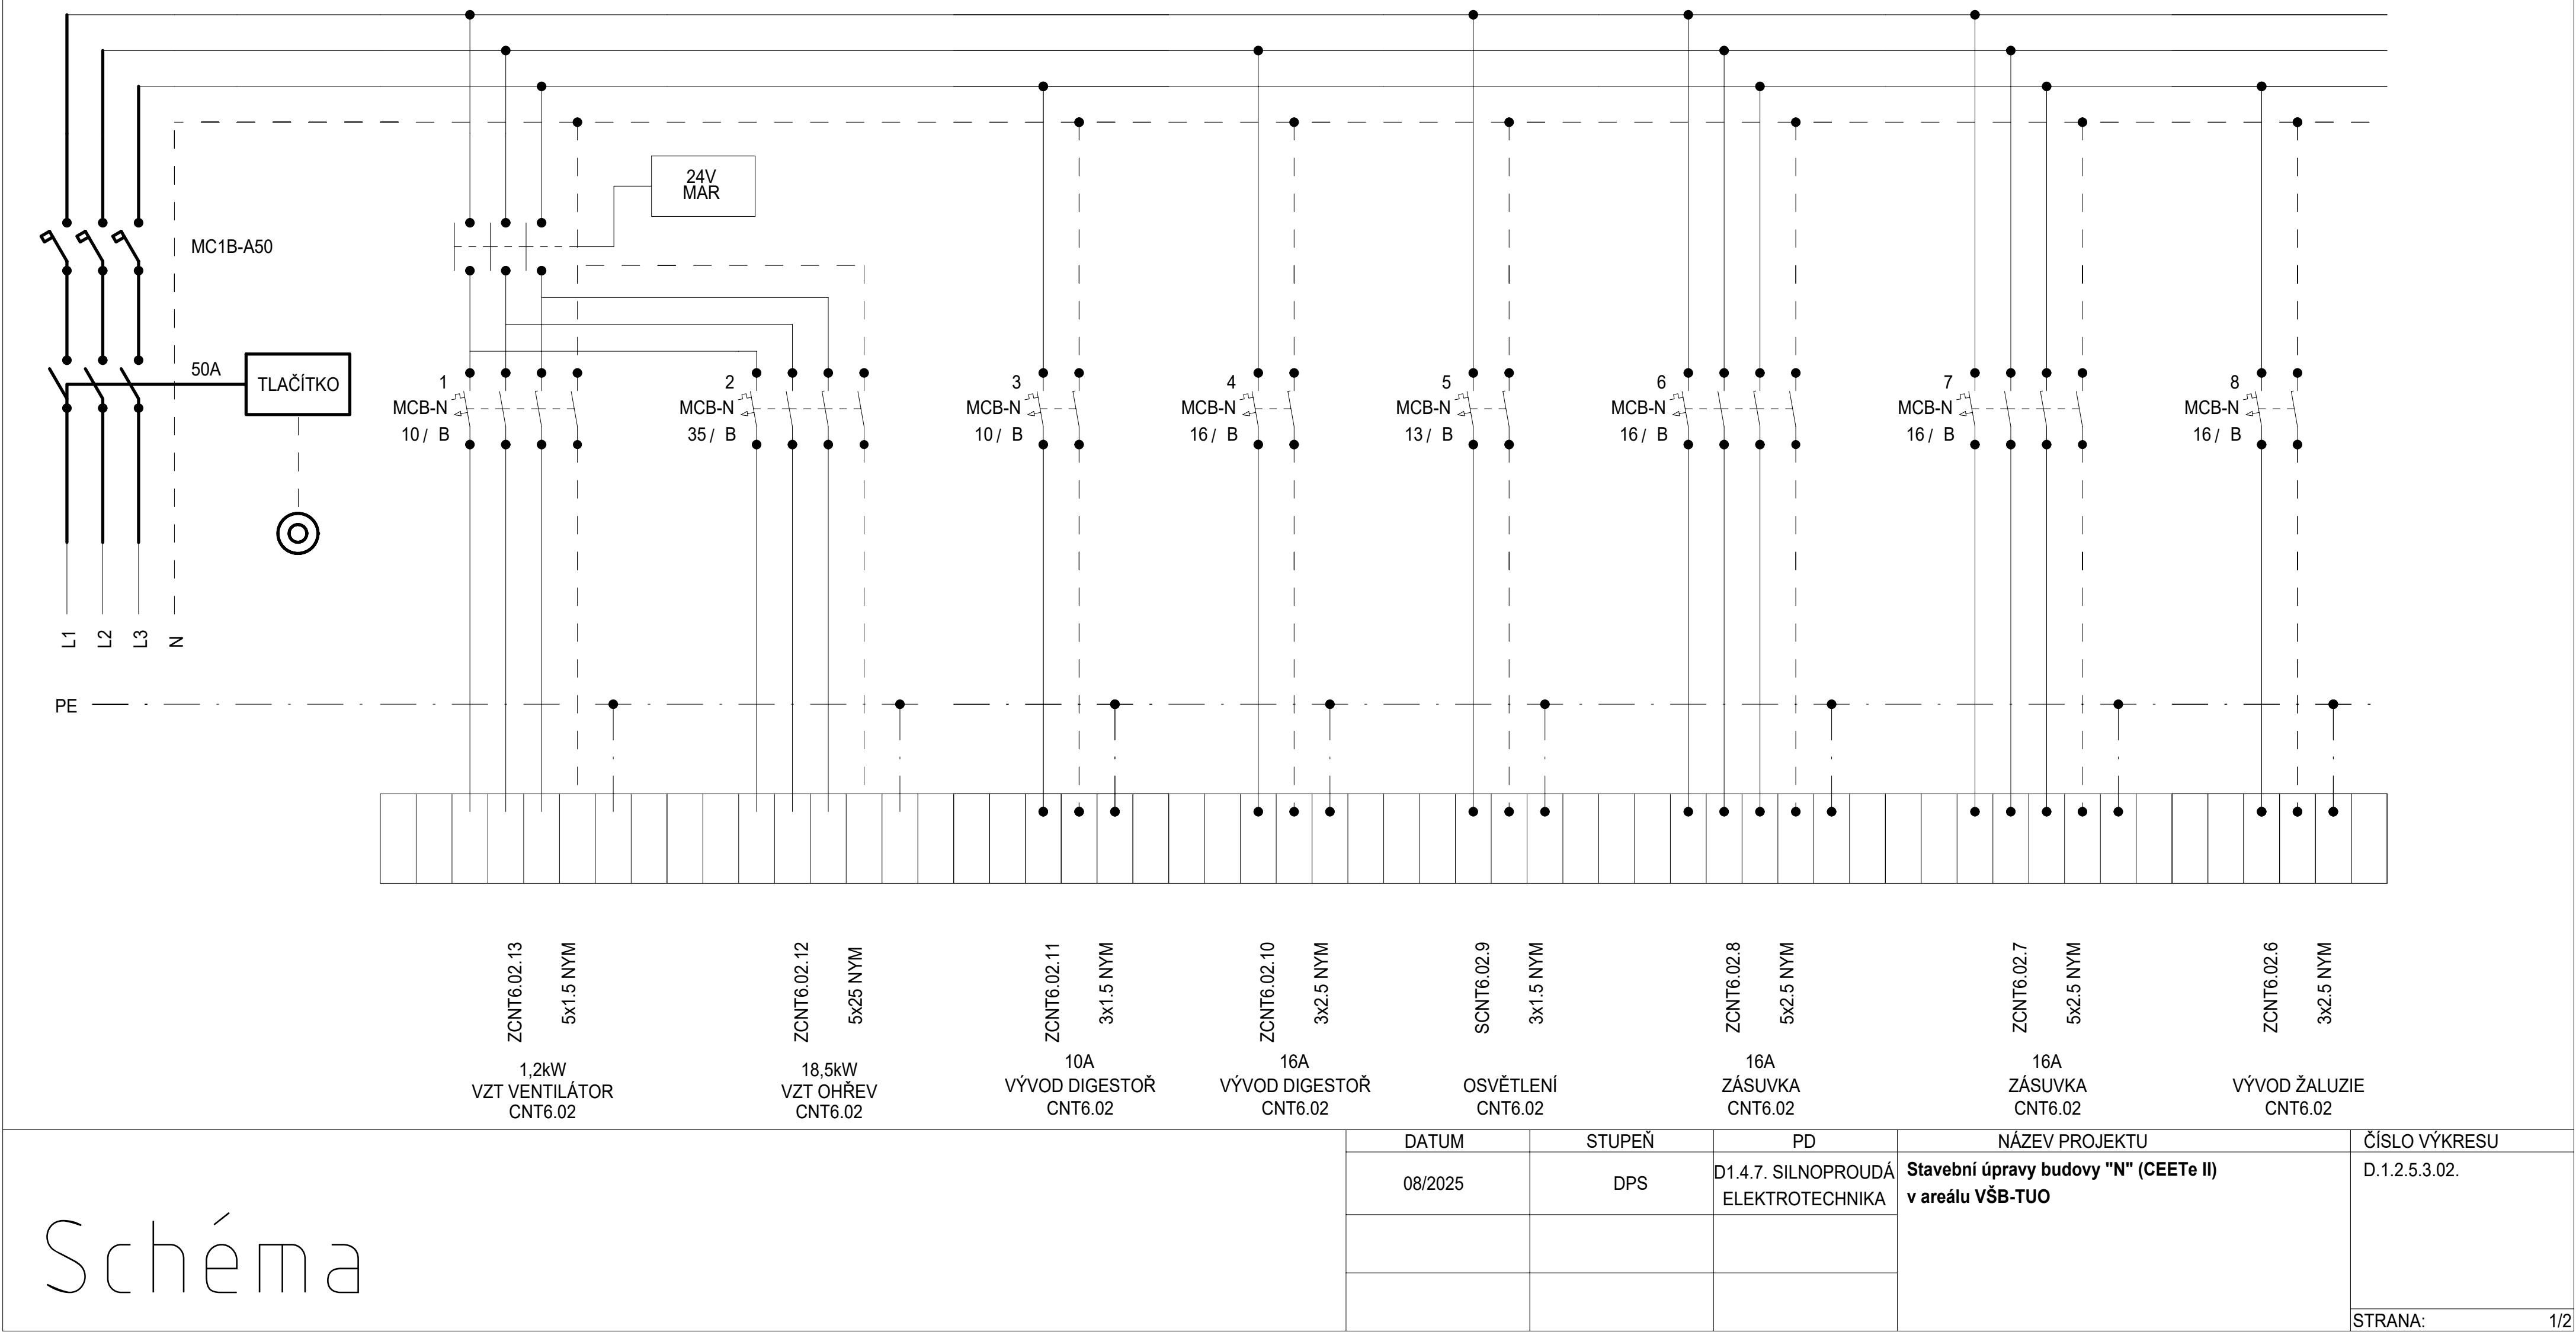


Rozvaděč:

R6.1CNT6.02

3x230 V/TH-S


50Hz

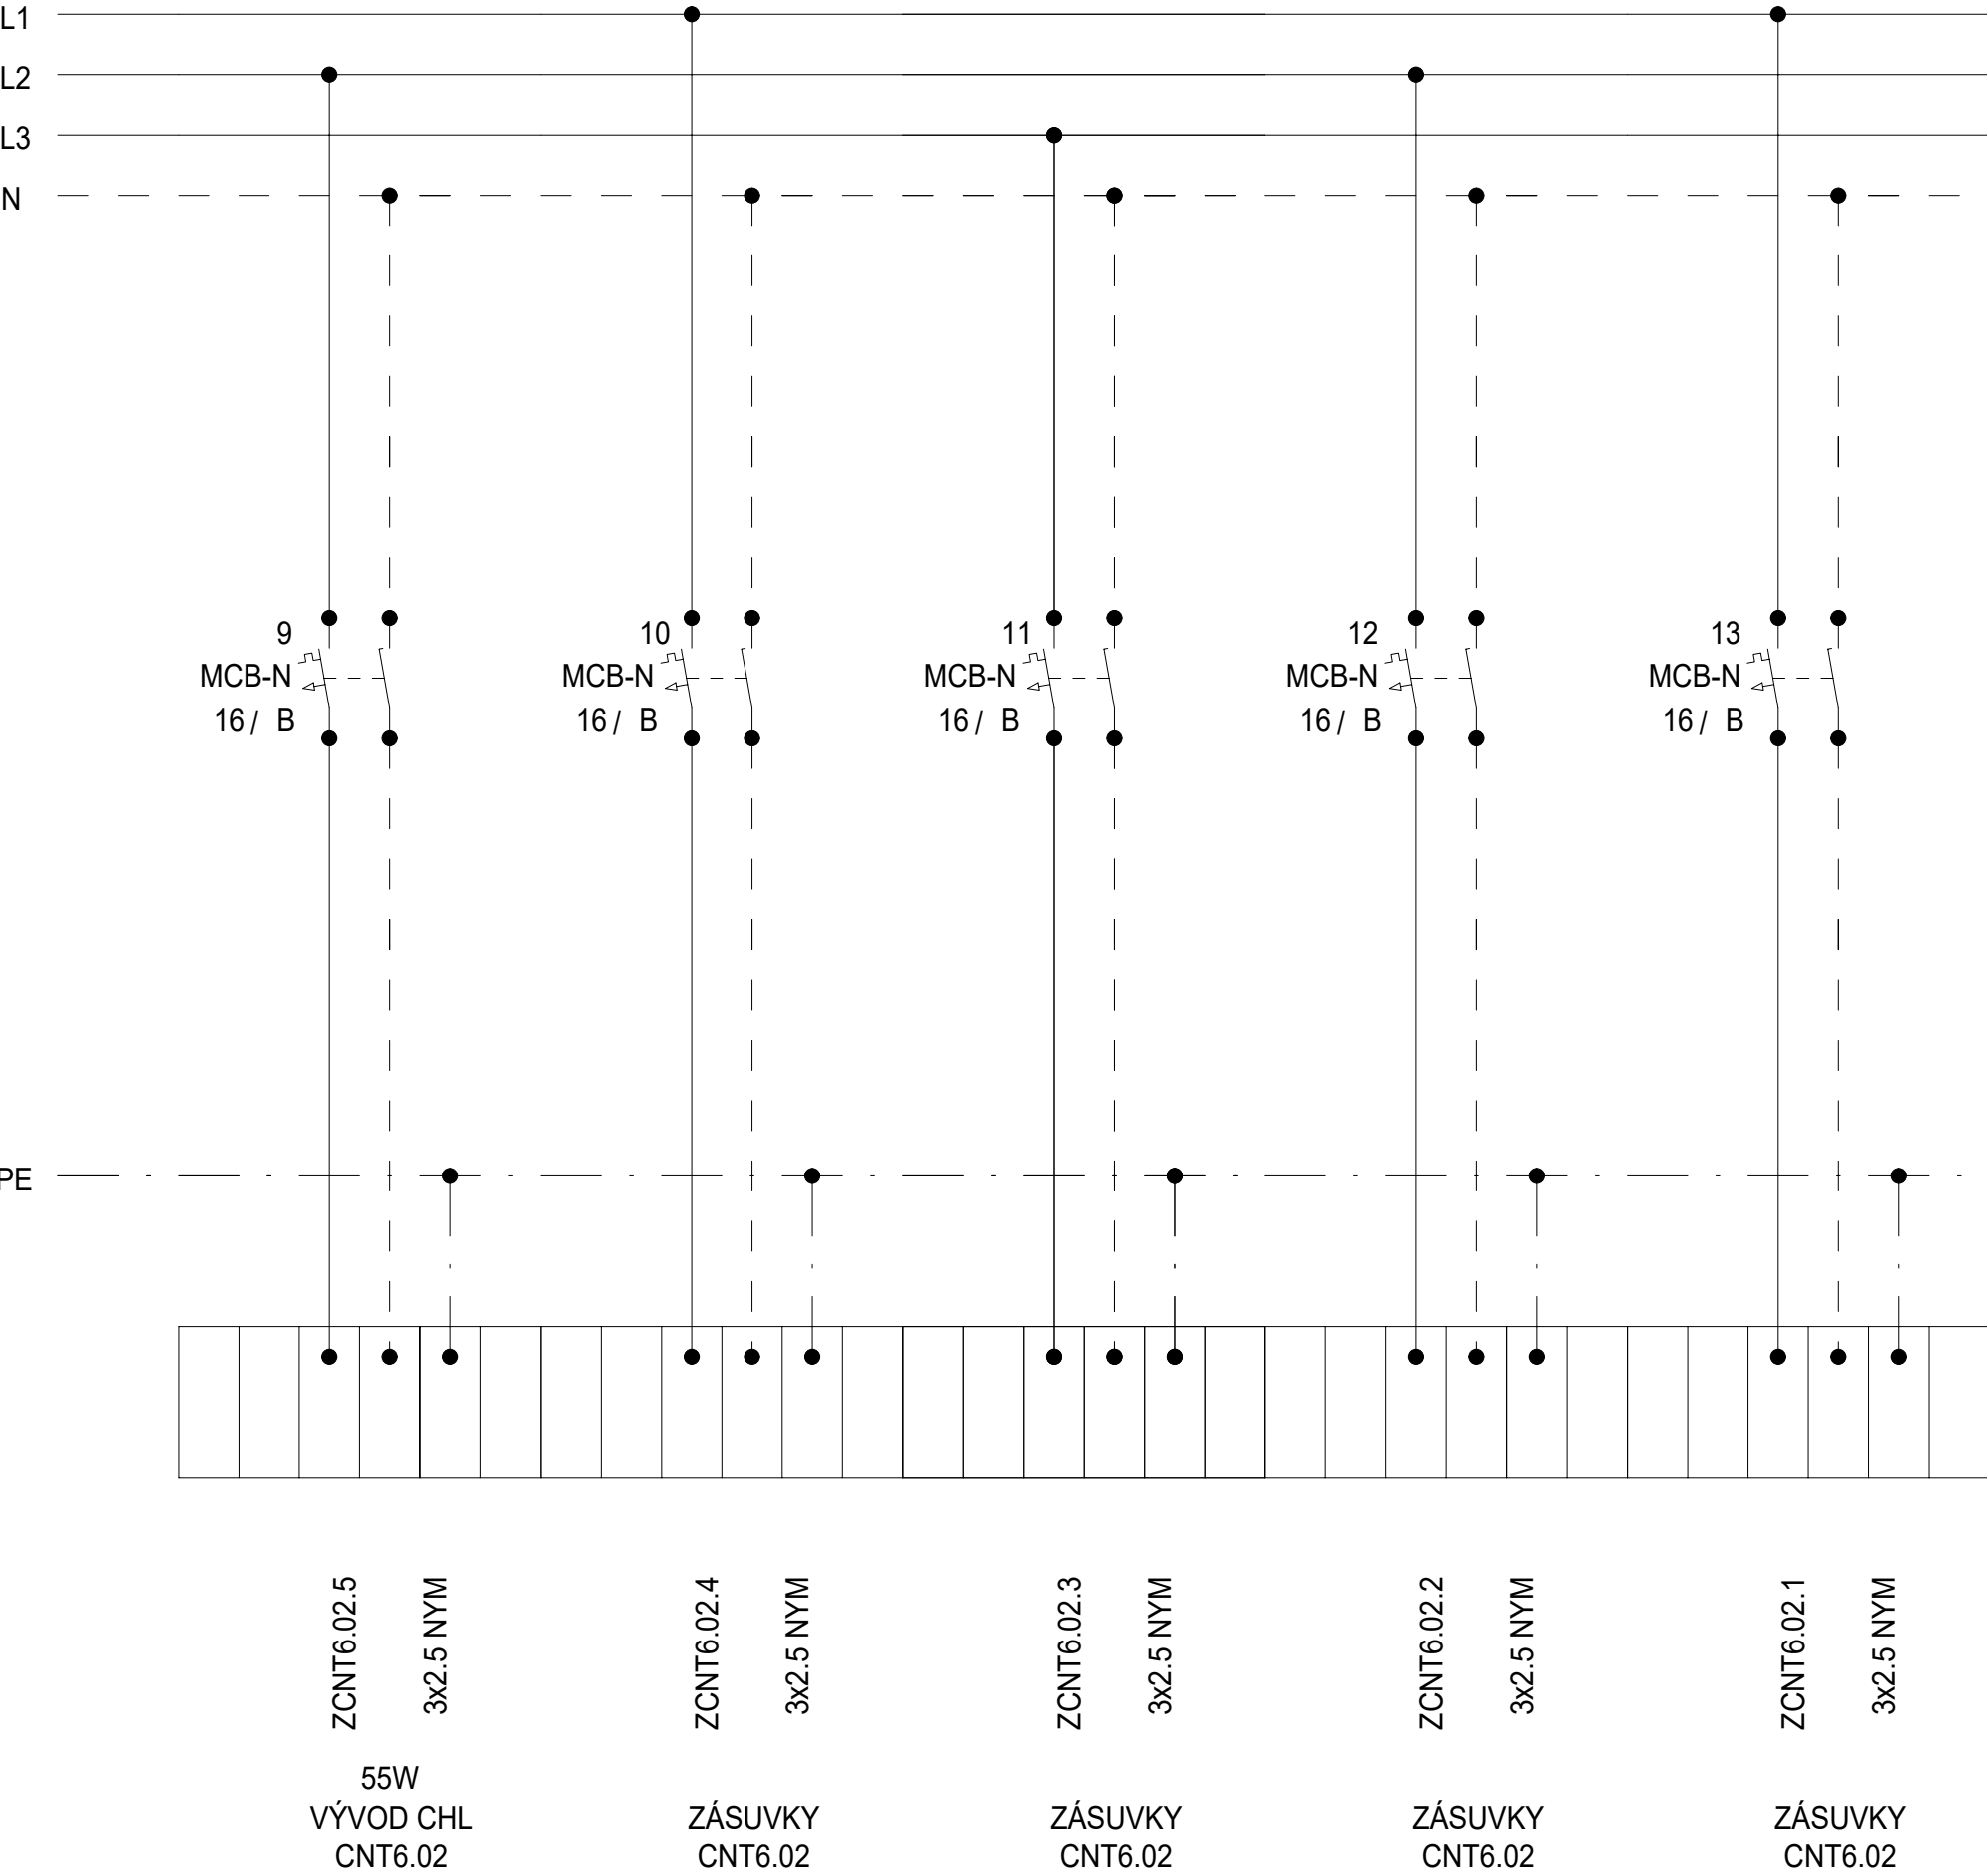

Schéma

| DATUM | STUPEŇ | PD | NÁZEV PROJEKTU | ČÍSLO VÝKRESU |
|---------|--------|--|---|---------------|
| 08/2025 | DPS | D1.4.7. SILNOPROUDÁ ELEKTROTECHNIKA | Stavební úpravy budovy "N" (CEETe II) v areálu VŠB-TUO | D.1.2.5.3.02. |
| | | | | |
| | | | | |
| STRANA: | | | | 2/2 |


Rozvaděč: R6.1CNT6.03
3x230 V/TH-S
50Hz

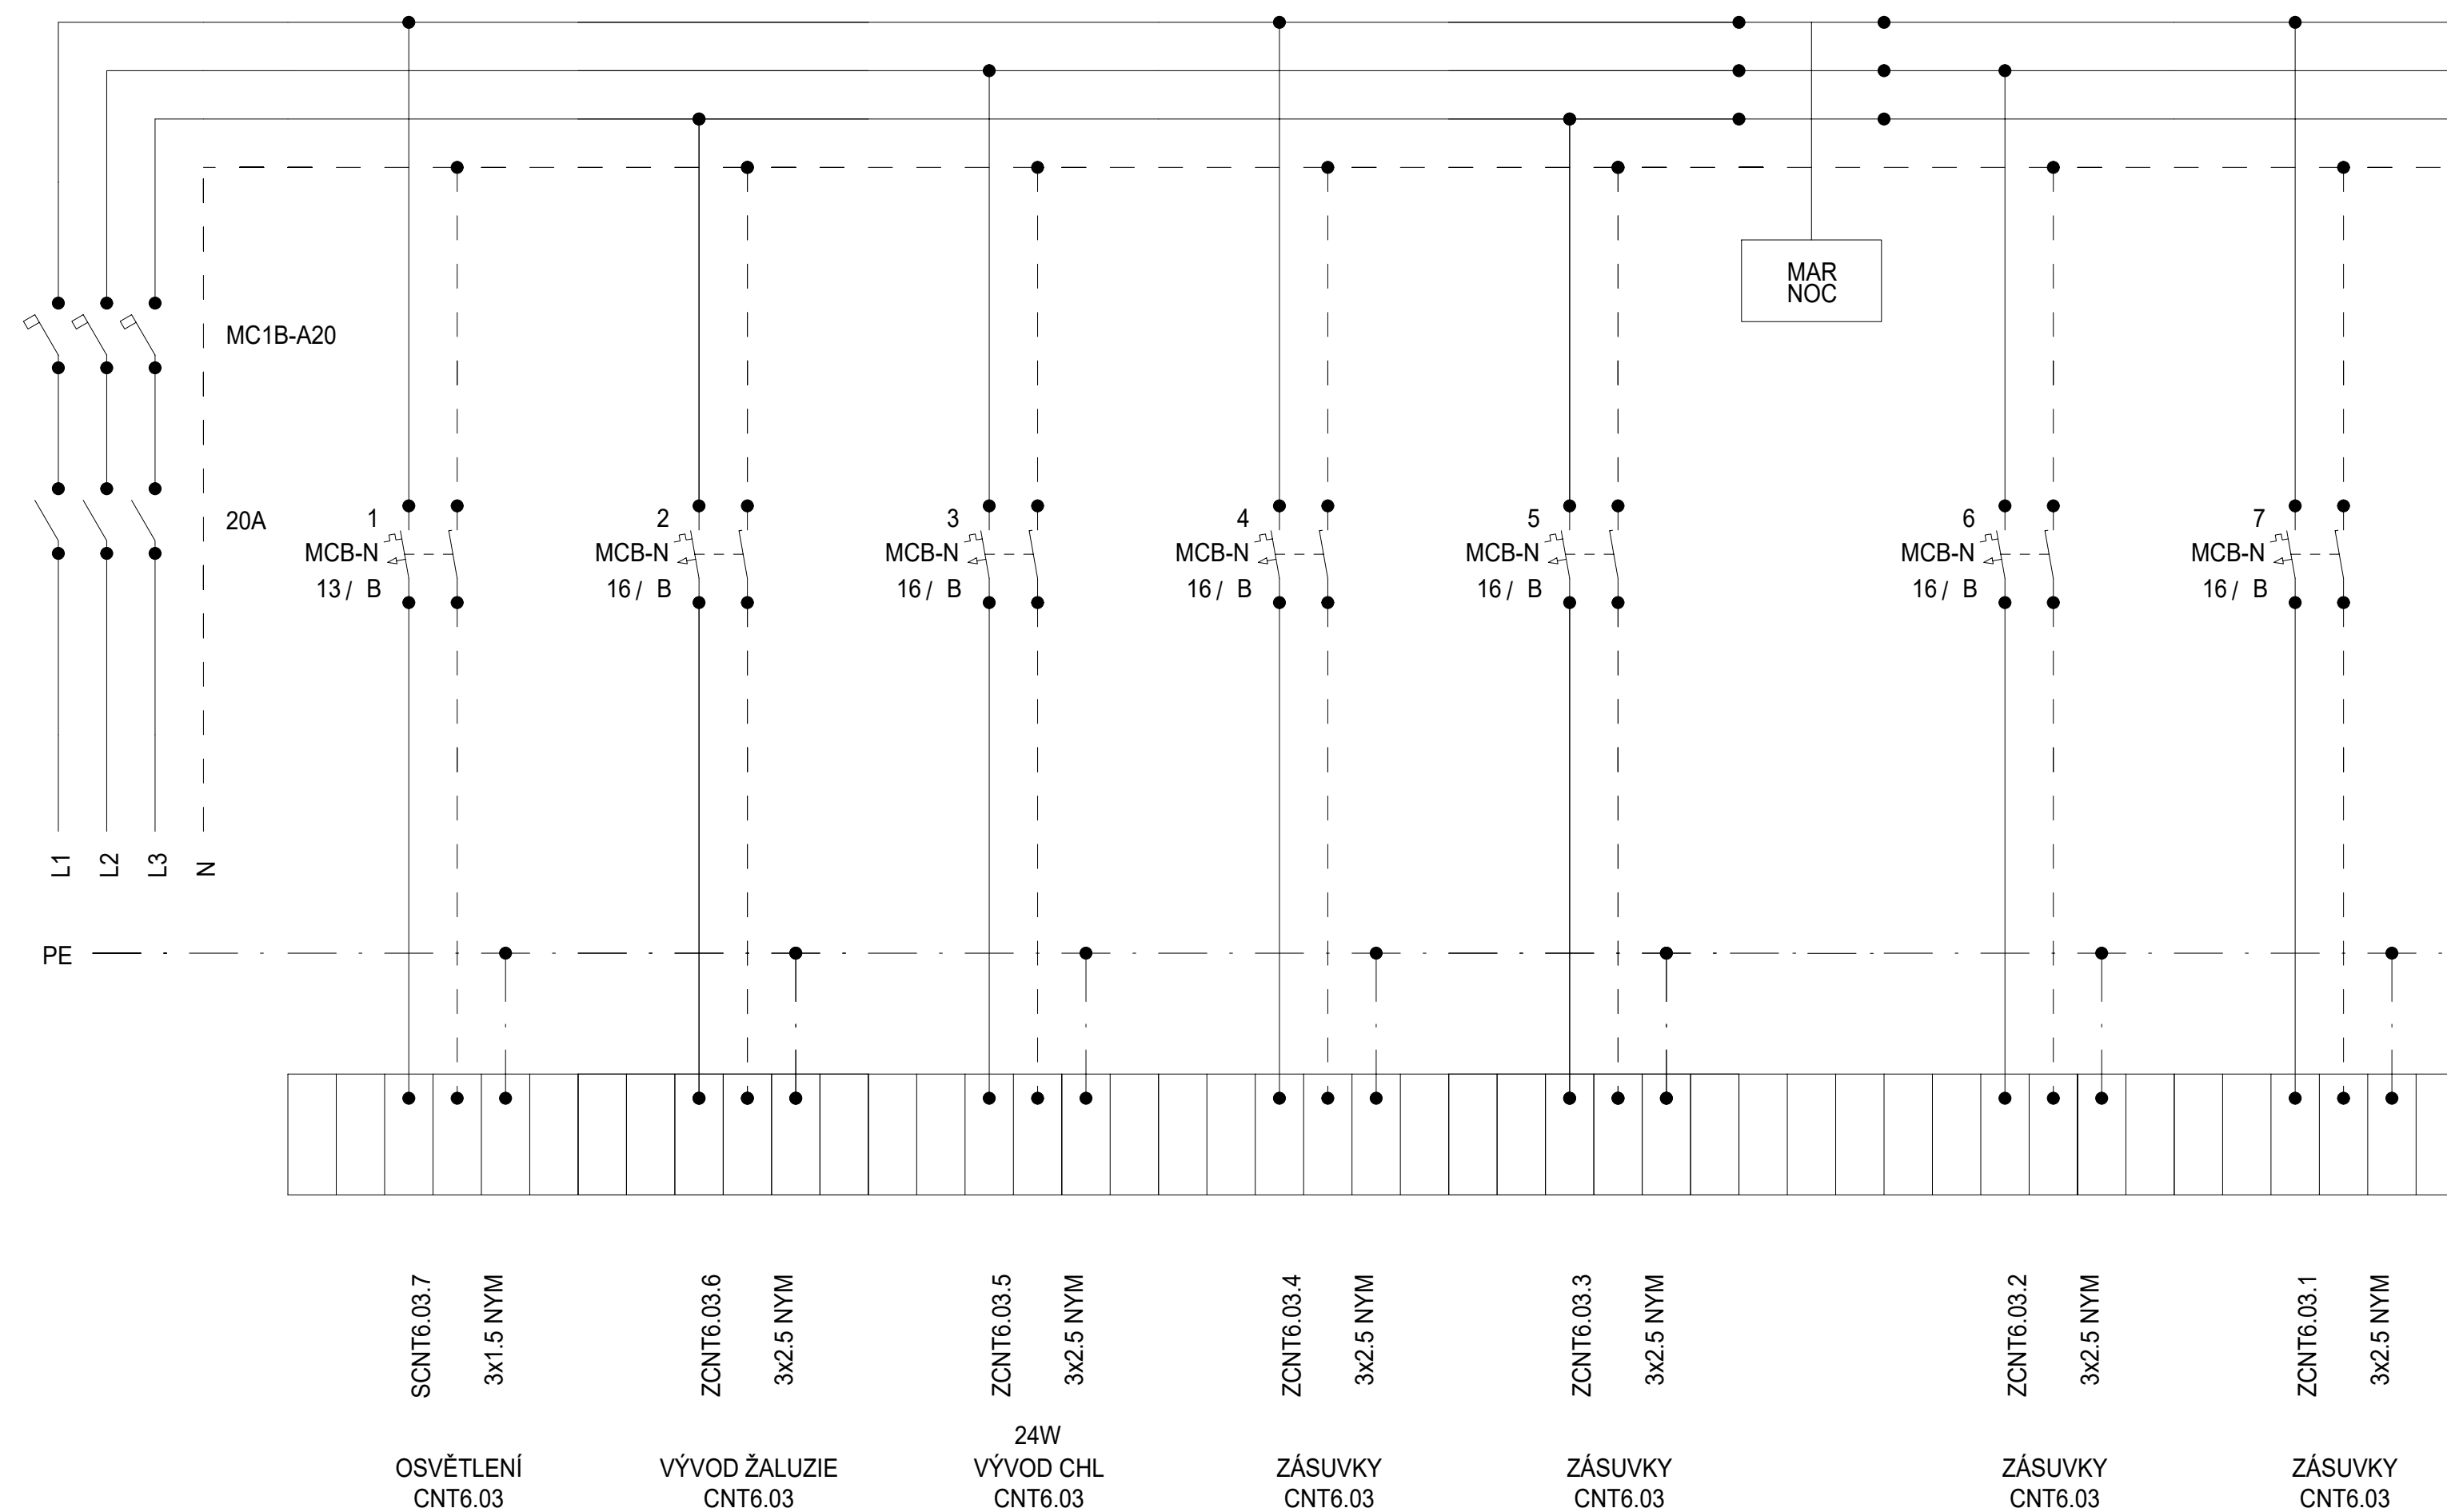

Schéma

| DATUM | STUPEŇ | PD | NÁZEV PROJEKTU | ČÍSLO VÝKRESU |
|---------|--------|--|---|---------------|
| 08/2025 | DPS | D1.4.7. SILNOPROUDÁ ELEKTROTECHNIKA | Stavební úpravy budovy "N" (CEETe II) v areálu VŠB-TUO | D.1.2.5.3.02. |
| | | | | |
| | | | | STRANA: 1/1 |

Rozvaděč: R6.1CNT6.04
3x230 V/TH-S
50Hz

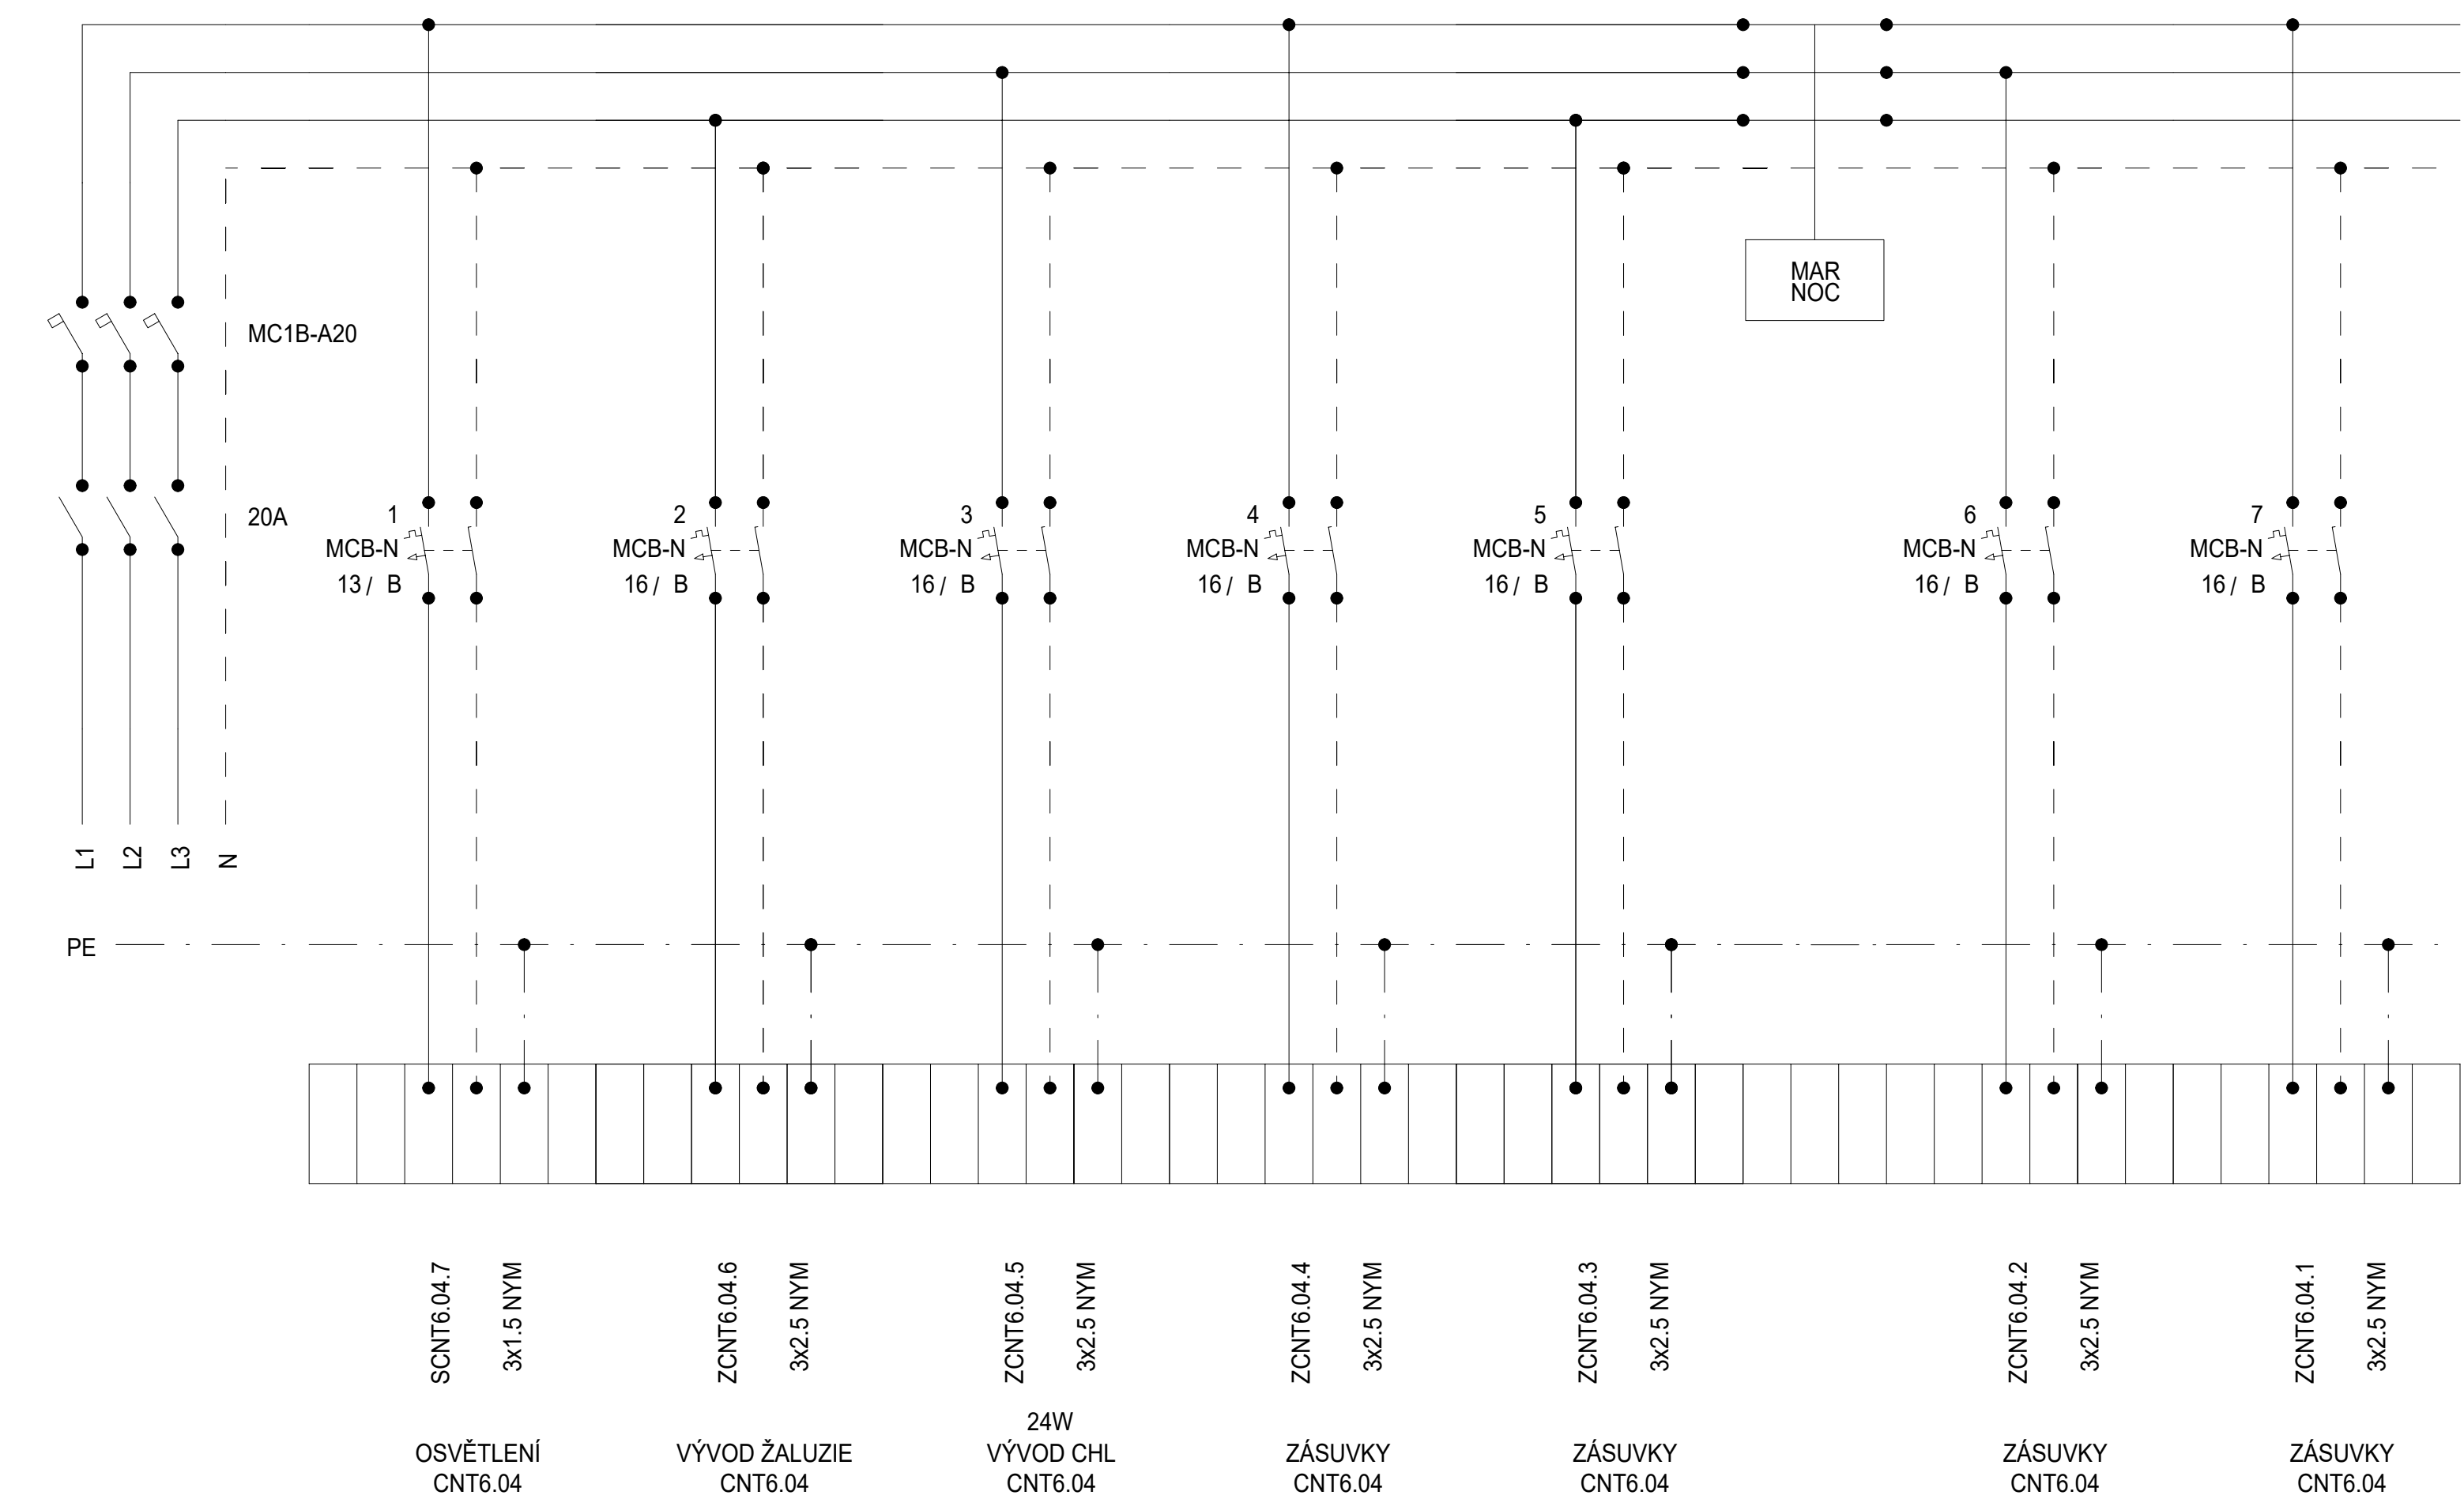


Schéma


| DATUM | STUPEŇ | PD | NÁZEV PROJEKTU | ČÍSLO VÝKRESU |
|---------|--------|-------------------------------------|---|---------------|
| 08/2025 | DPS | D1.4.7. SILNOPROUDÁ ELEKTROTECHNIKA | Stavební úpravy budovy "N" (CEETe II) v areálu VŠB-TUO | D.1.2.5.3.02. |
| | | | | |
| | | | | |

STRANA: 1/1

Rozvaděč: R6.1CNT6.05
3x230 V/TH-S
50Hz

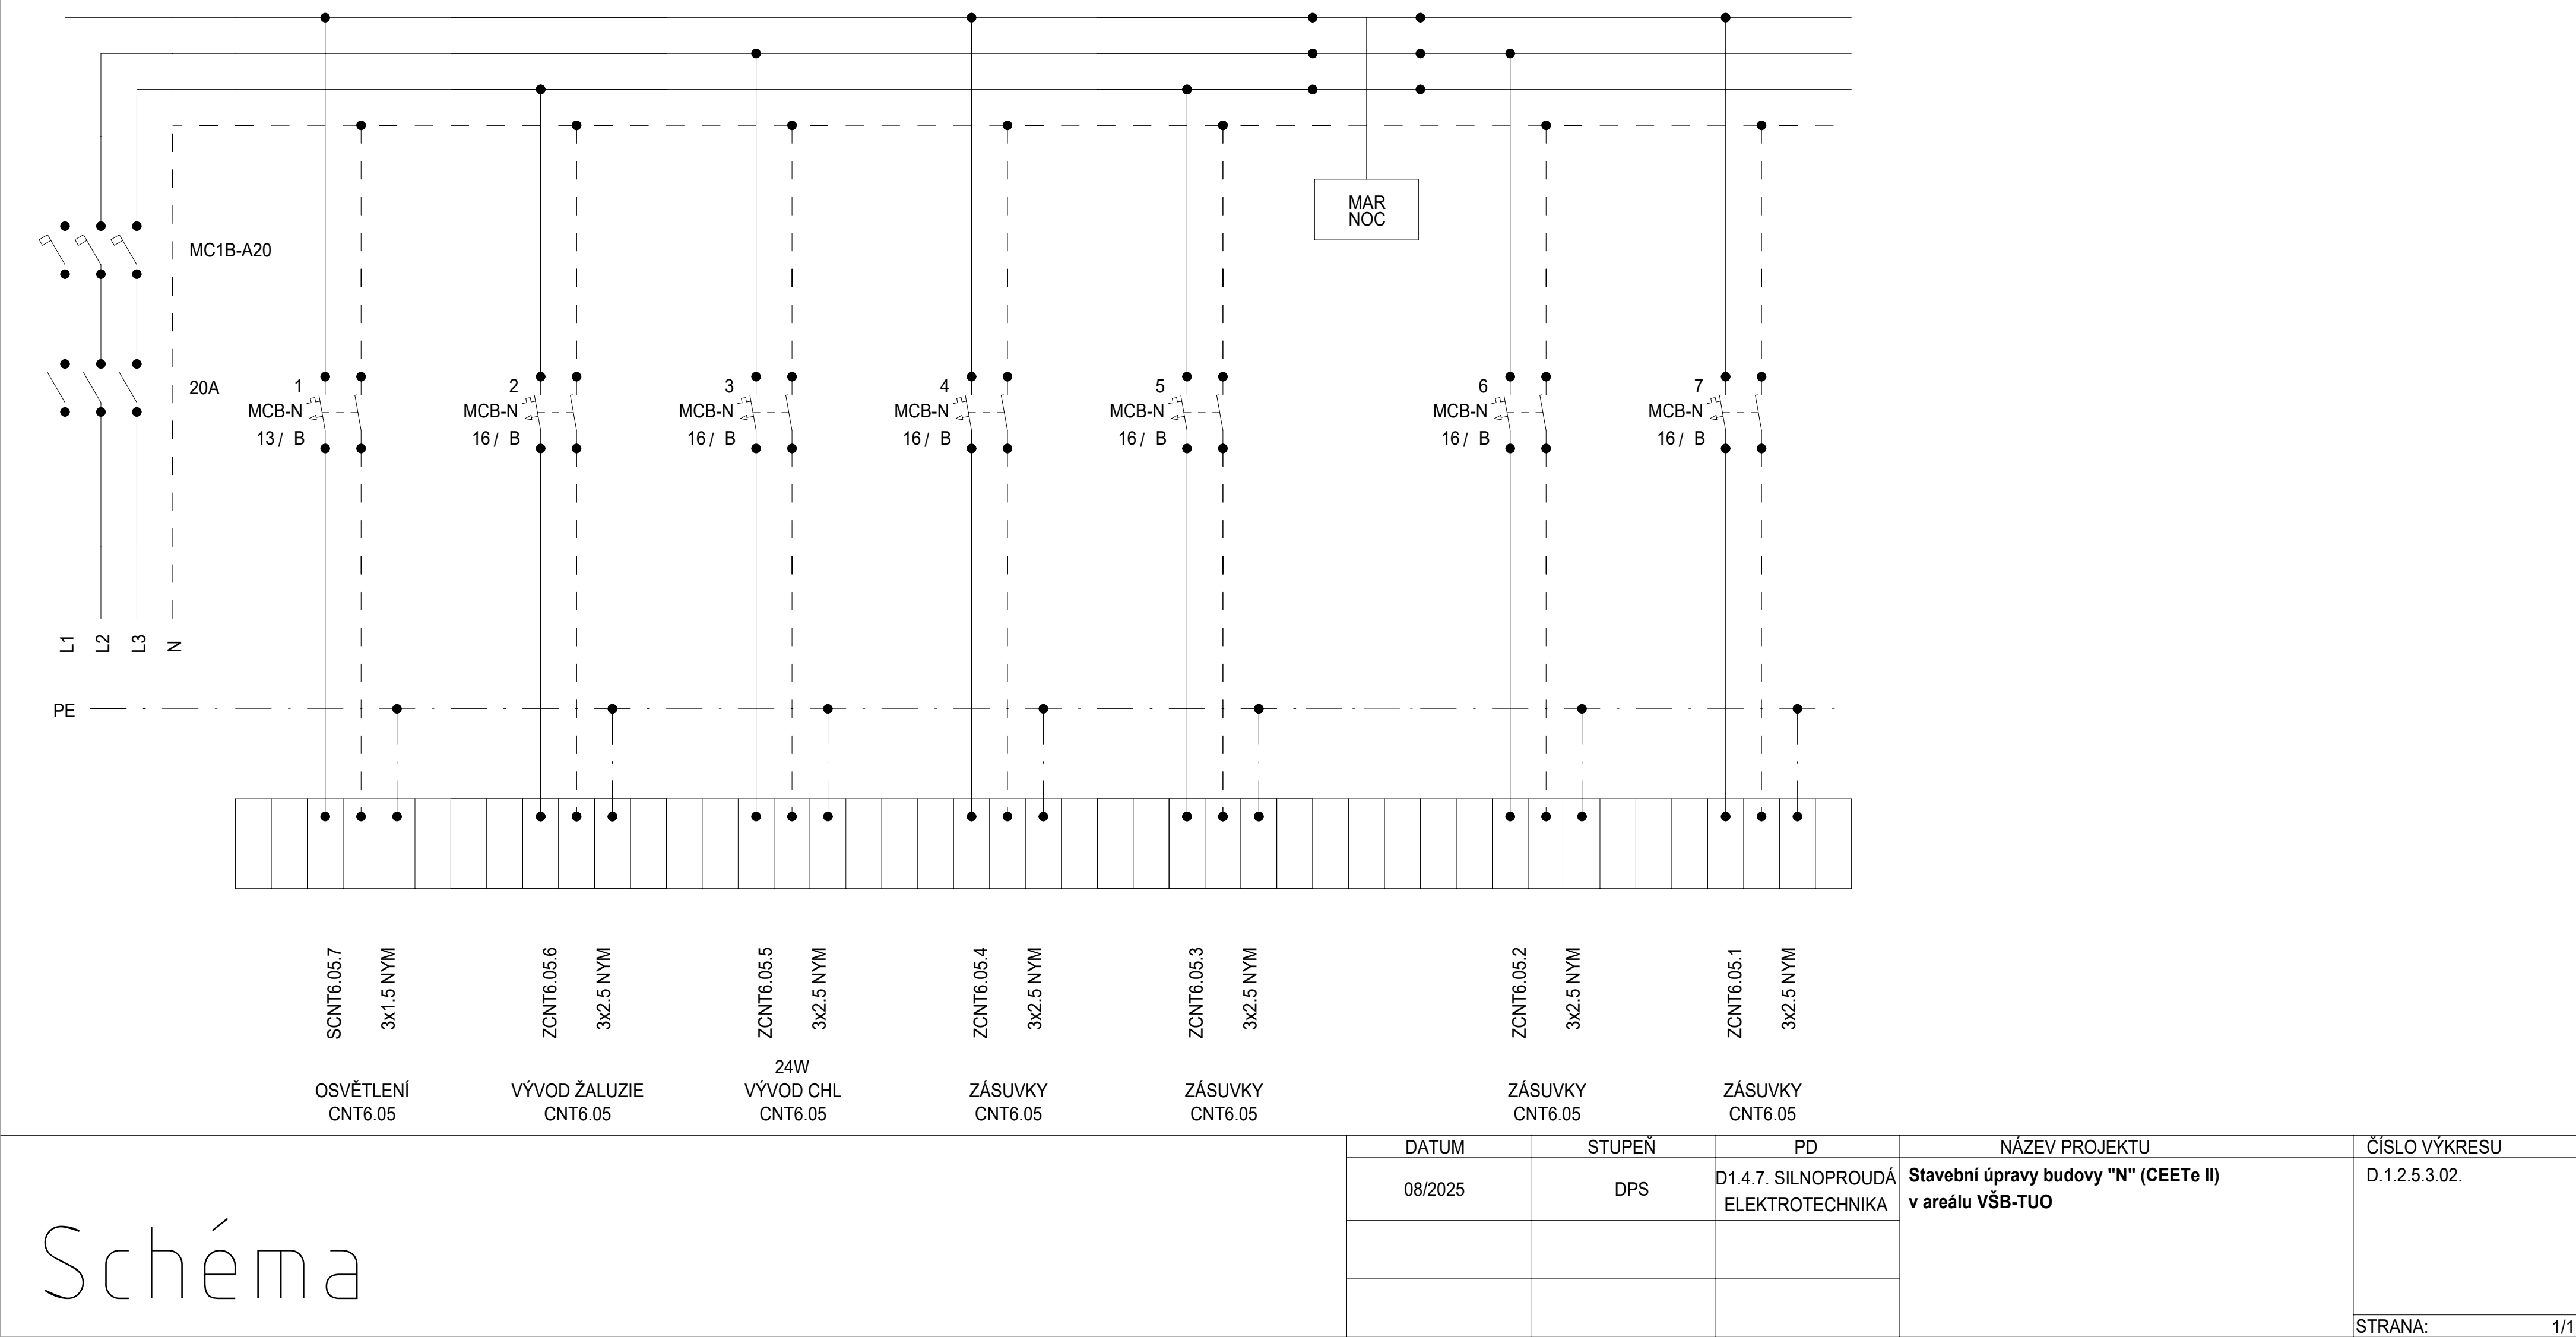

Rozvaděč: R6.1CNT6.06
3x230 V/TH-S
50Hz

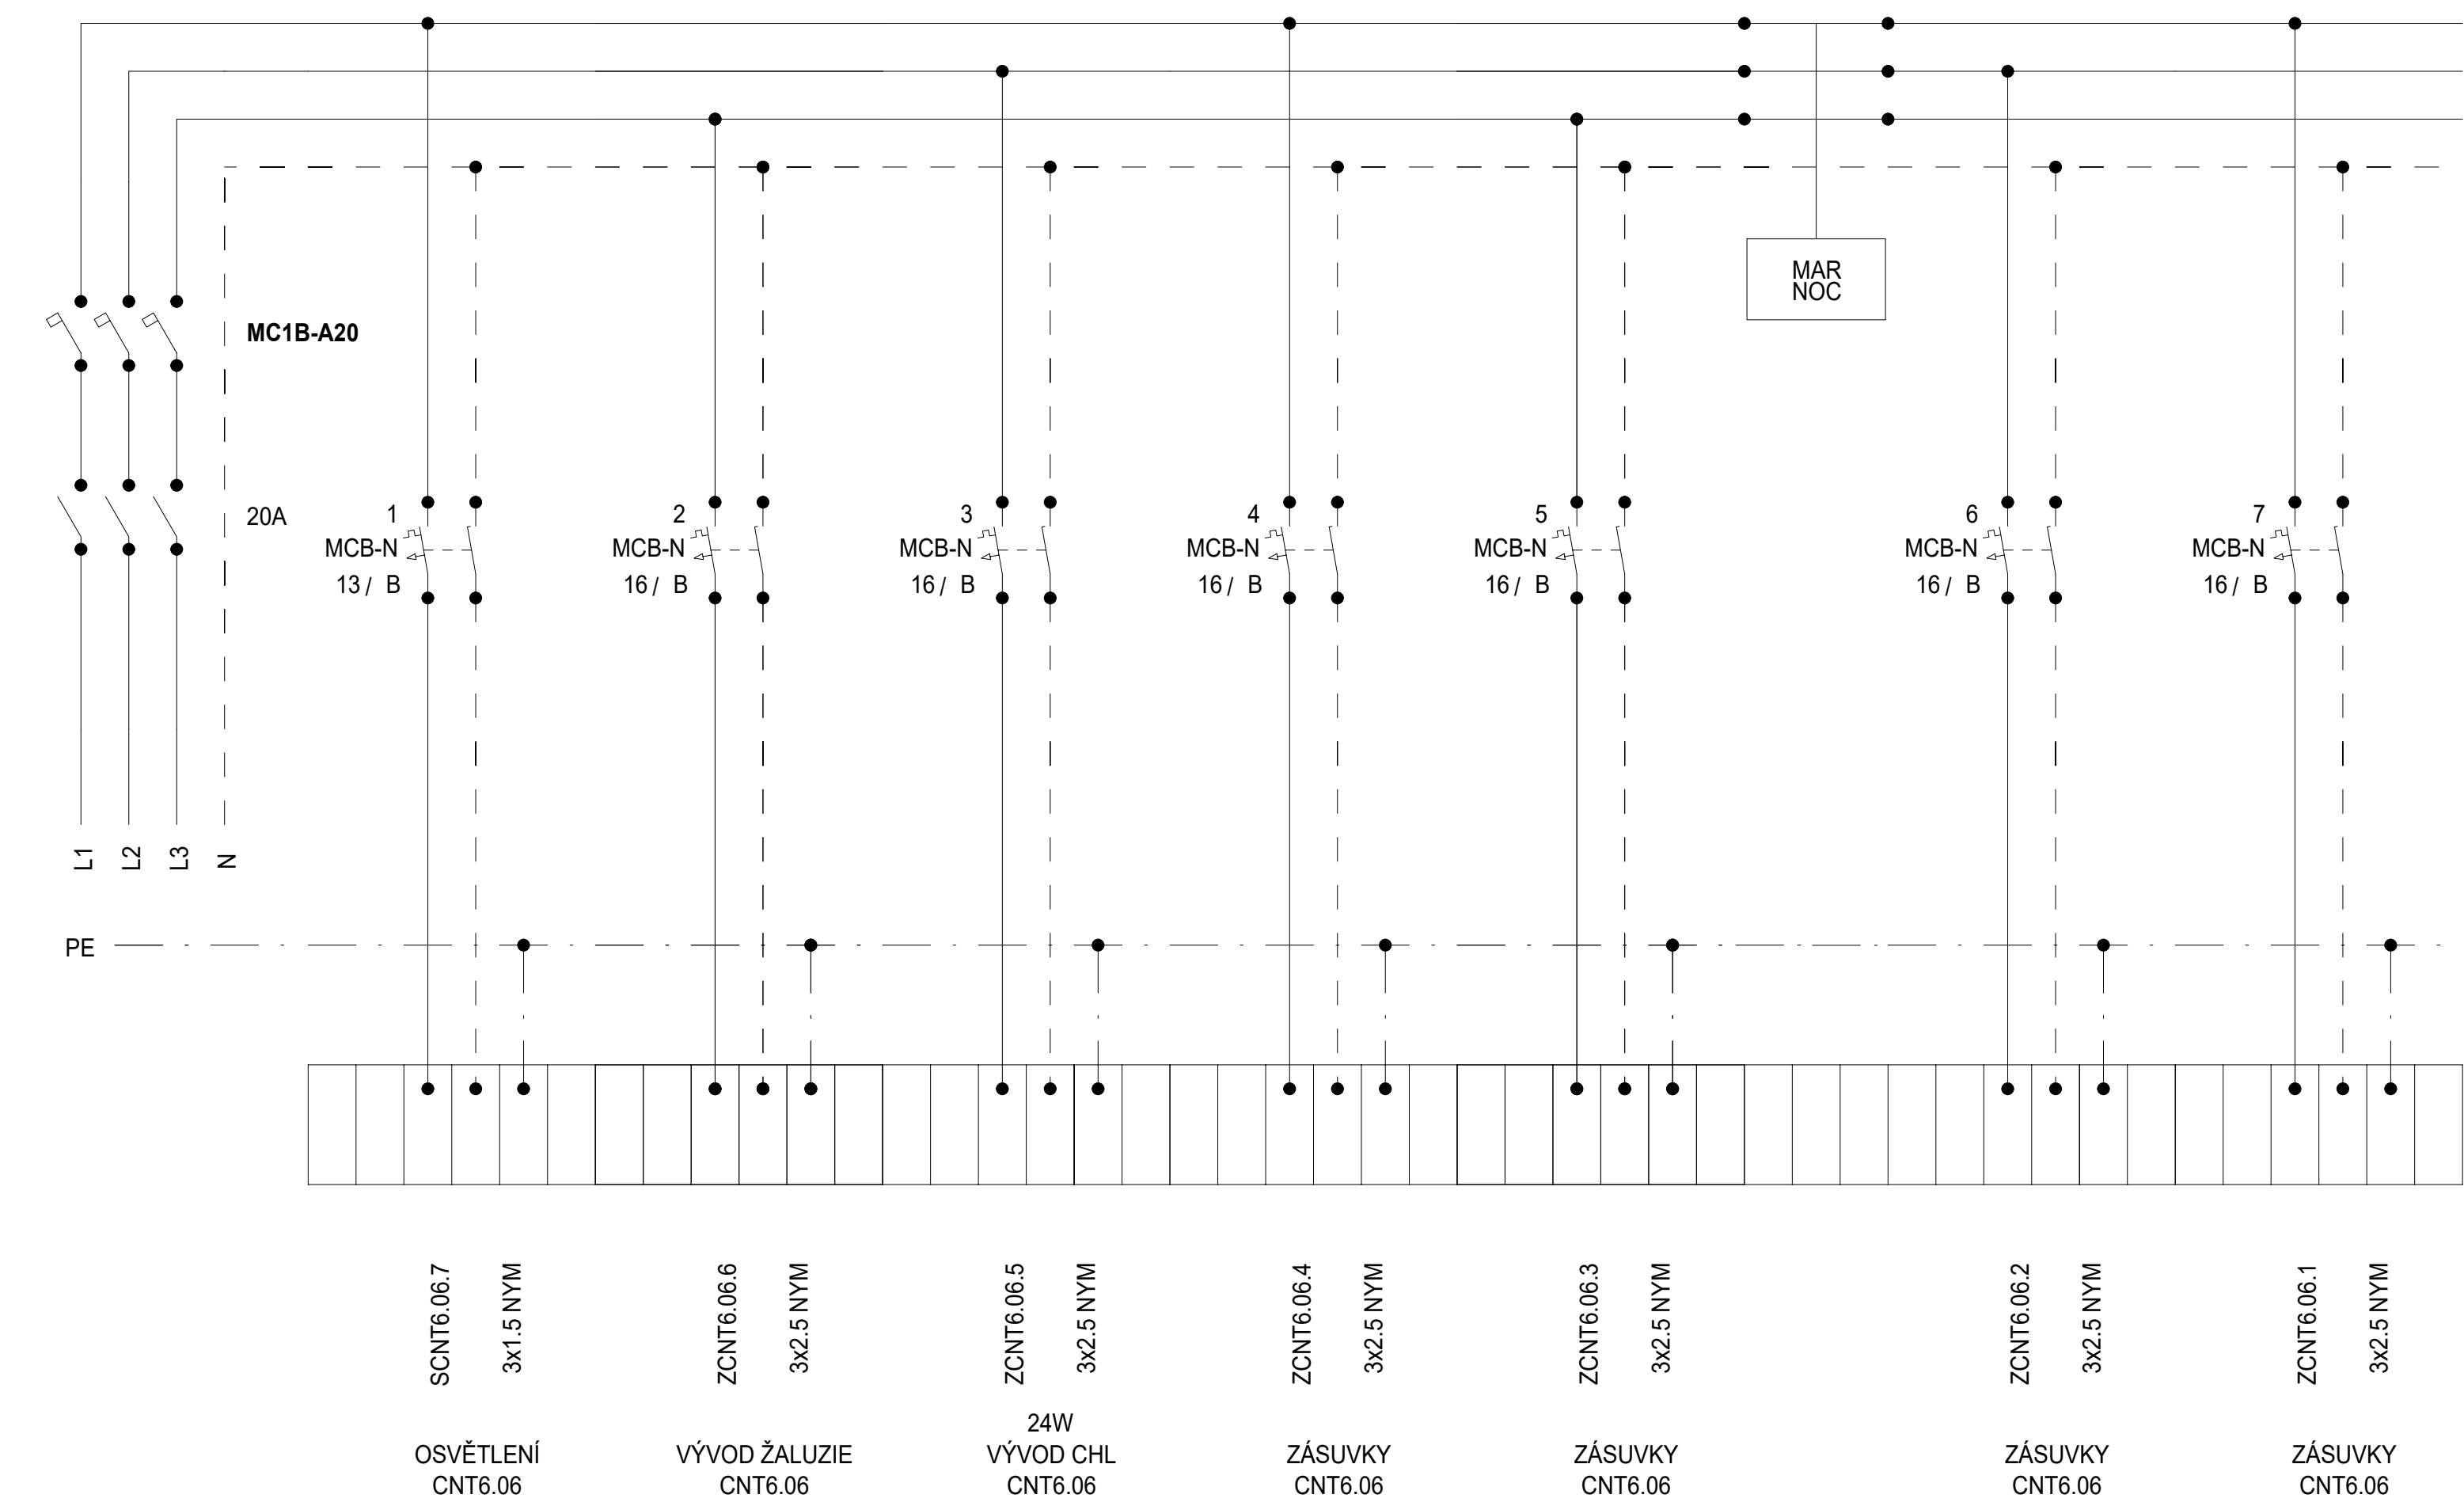


Schéma

| DATUM | STUPEŇ | PD | NÁZEV PROJEKTU | ČÍSLO VÝKRESU |
|---------|--------|-------------------------------------|---|---------------|
| 08/2025 | DPS | D1.4.7. SILNOPROUDÁ ELEKTROTECHNIKA | Stavební úpravy budovy "N" (CEETe II) v areálu VŠB-TUO | D.1.2.5.3.02. |
| | | | | |
| | | | | |

STRANA: 1/1

Rozvaděč:


R6.1CNT6.07
3x230 V/TH-S
50Hz

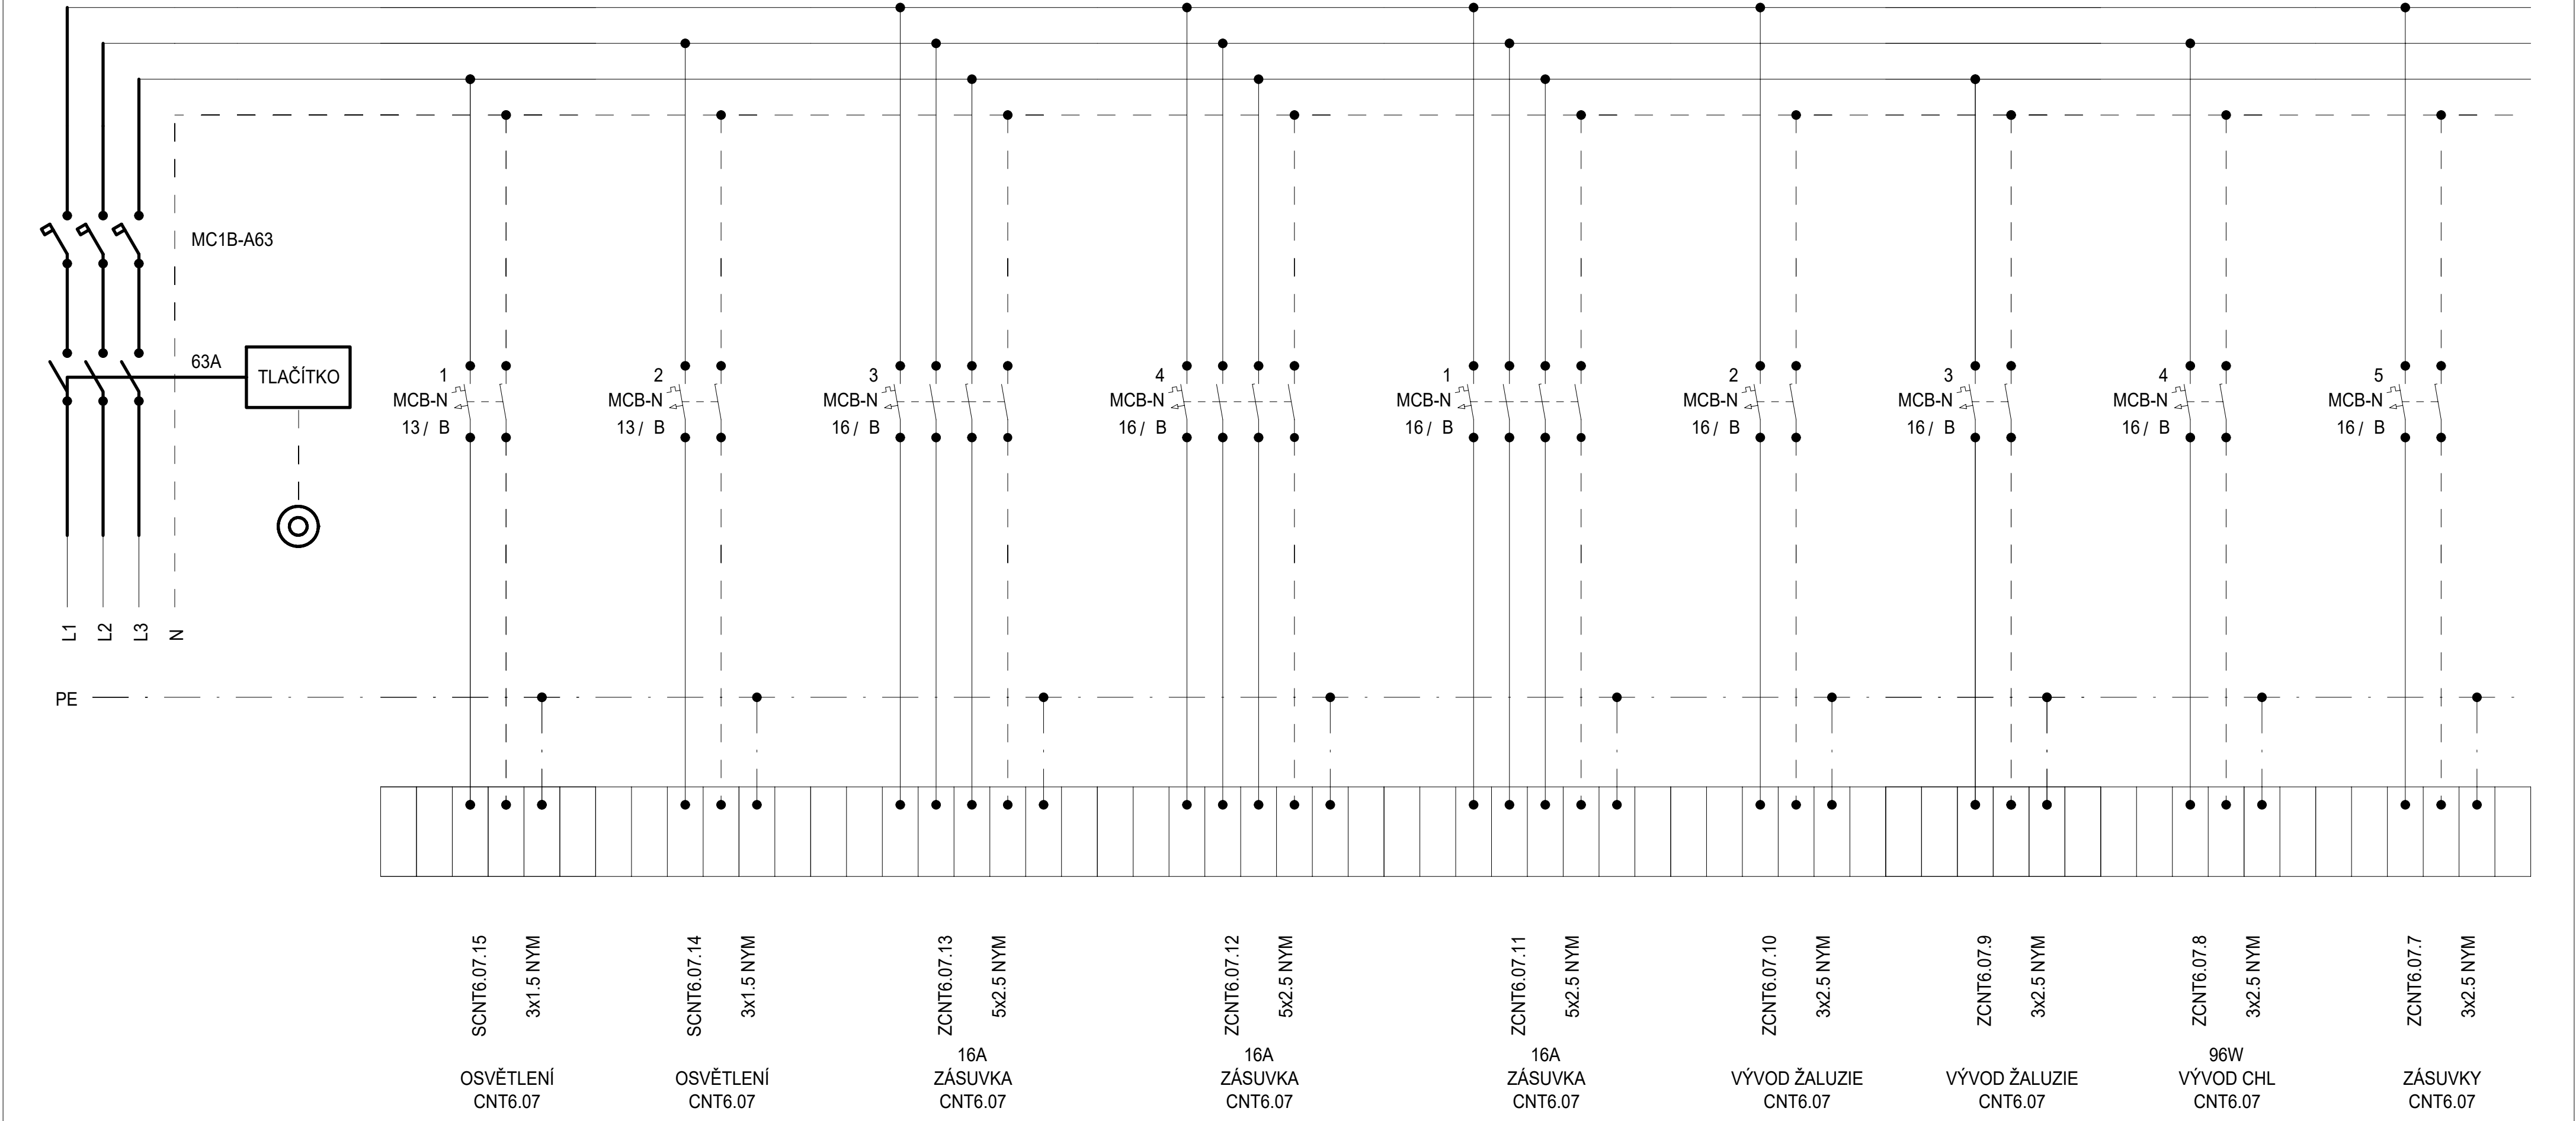

| | | | | | |
|---------|---------|--------|-------------------------------------|--|---------------|
| Schéma | DATUM | STUPEŇ | PD | NÁZEV PROJEKTU | ČÍSLO VÝKRESU |
| | 08/2025 | DPS | D1.4.7. SILNOPROUDÁ ELEKTROTECHNIKA | Stavební úpravy budovy "N" (CEETe II) v areálu VŠB-TUO | D.1.2.5.3.02. |
| | | | | | |
| | | | | | |
| STRANA: | | | | | 1/2 |

Rozvaděč:


R6.1CNT6.07
3x230 V/TH-S
50Hz

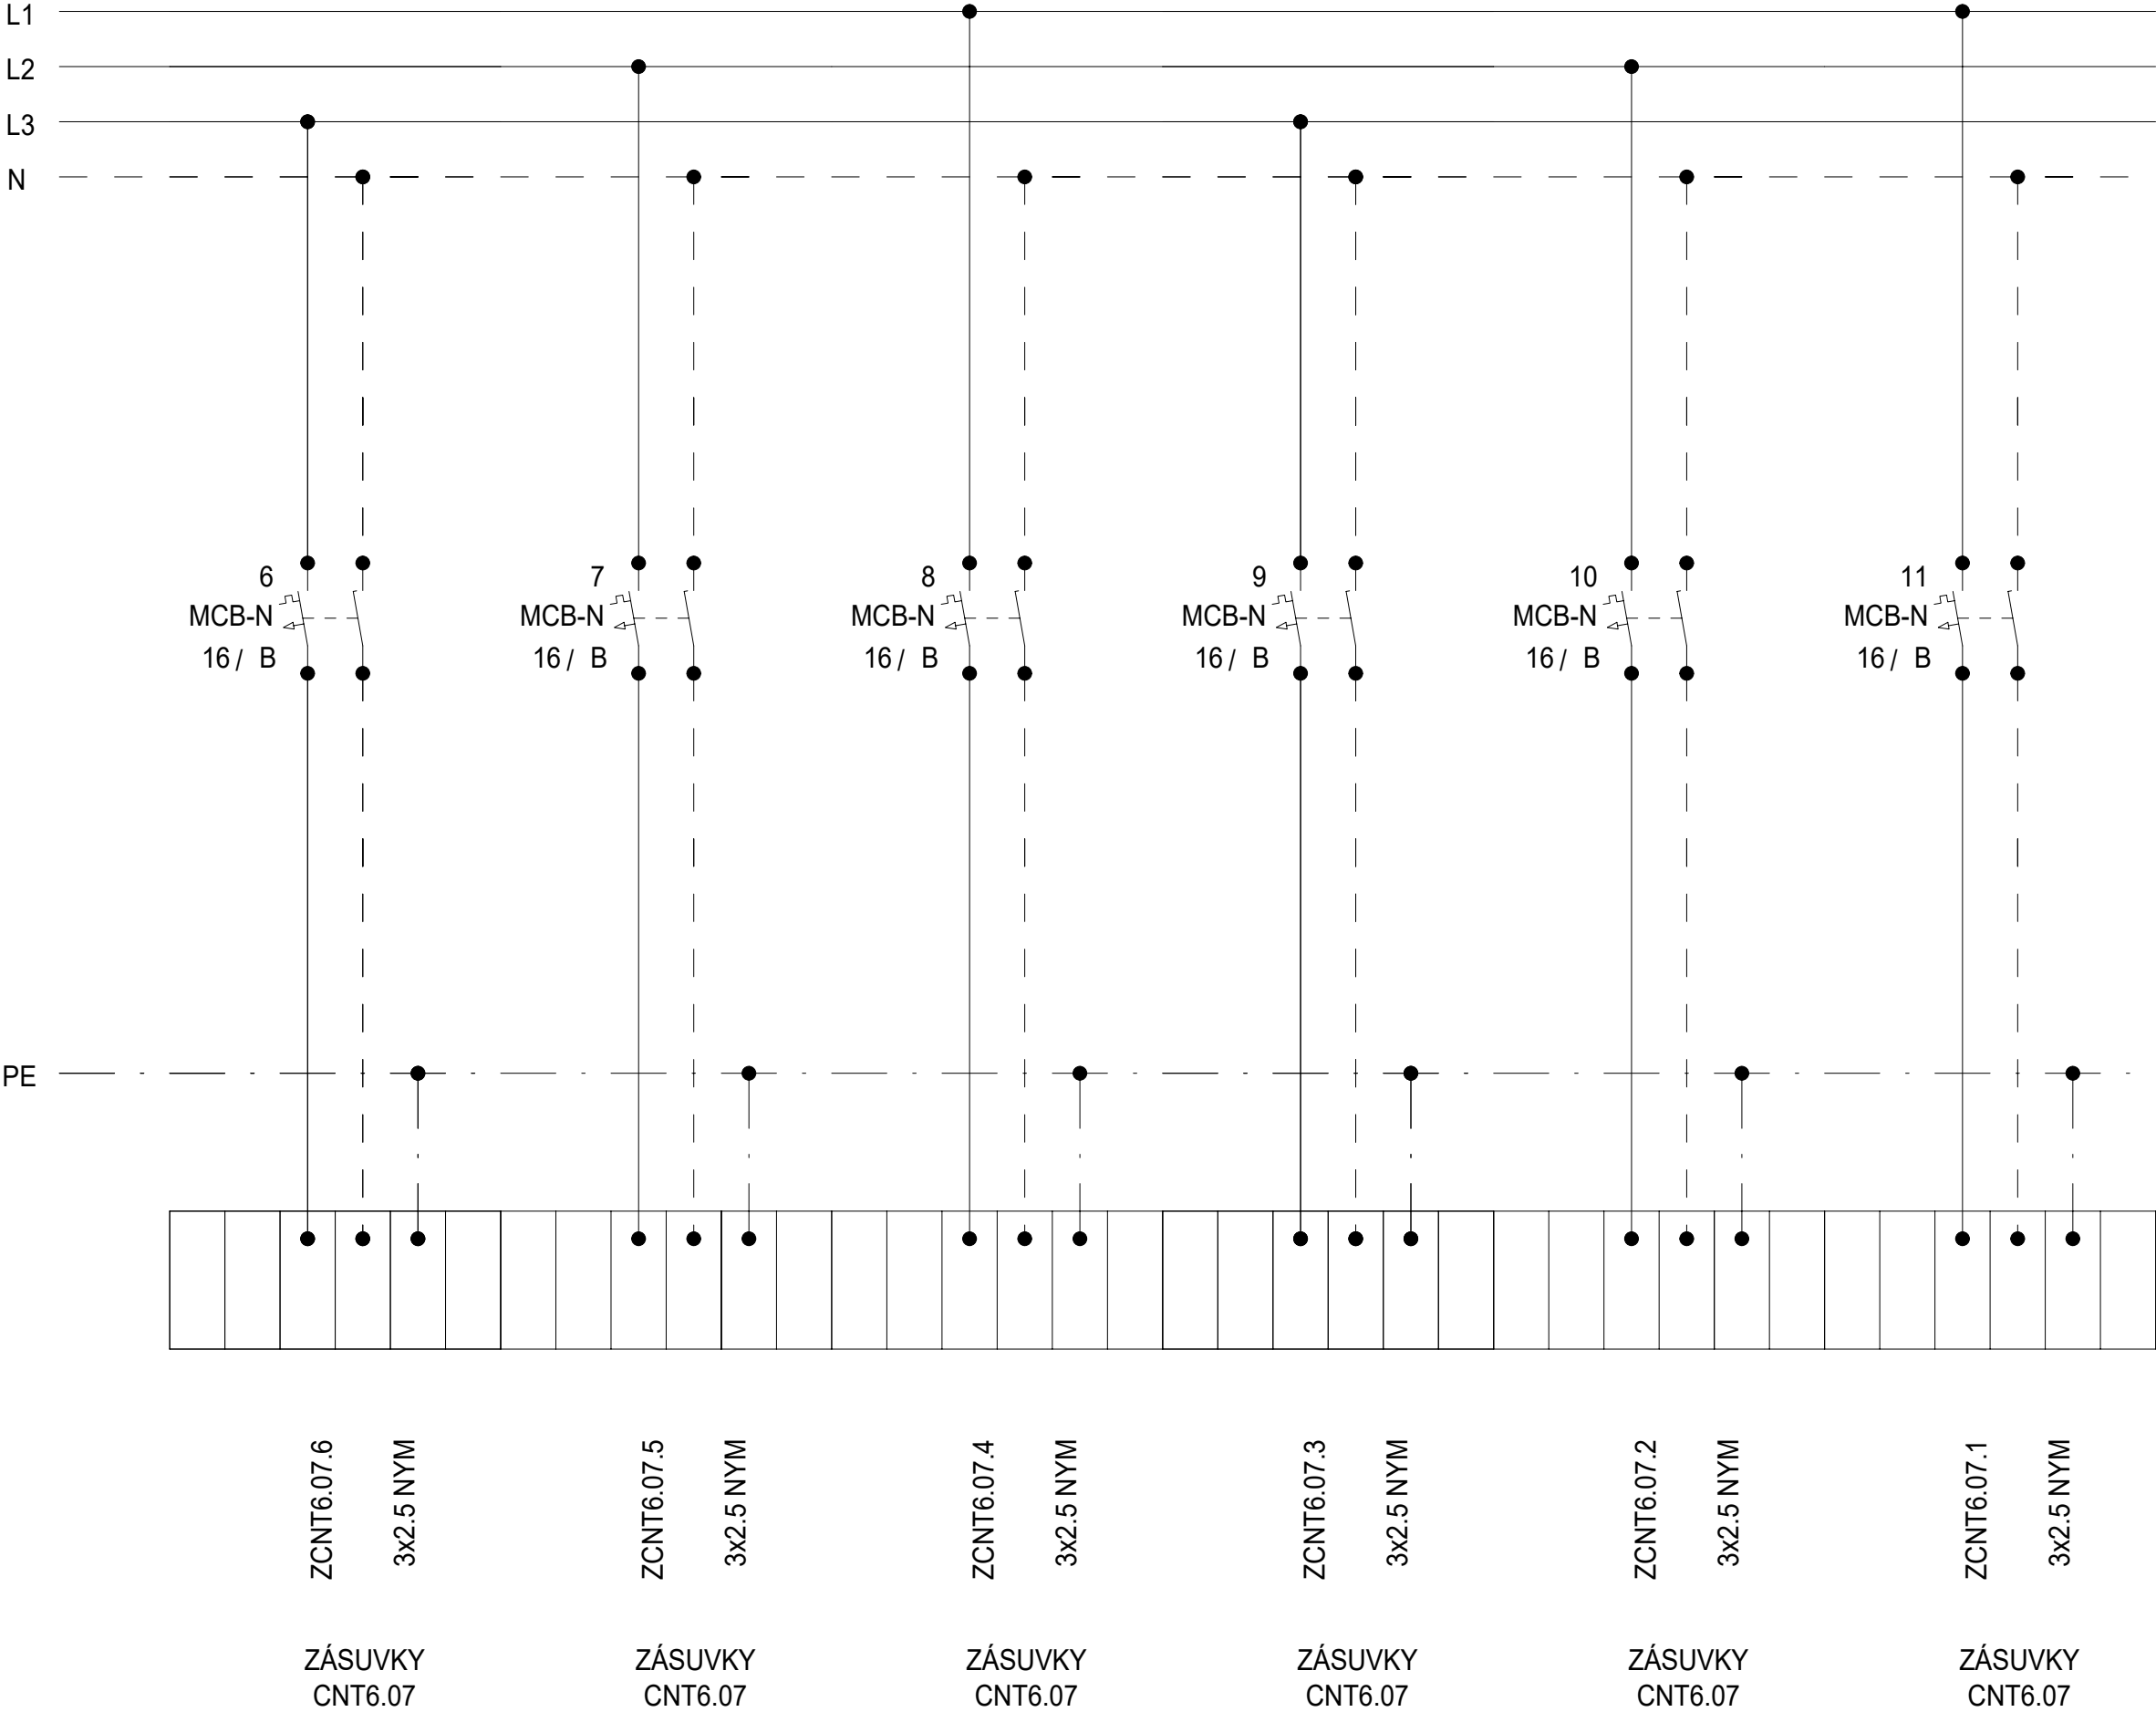


Schéma

| | | | | |
|---------|--------|--|---|---------------|
| DATUM | STUPEŇ | PD | NÁZEV PROJEKTU | ČÍSLO VÝKRESU |
| 08/2025 | DPS | D1.4.7. SILNOPROUDÁ ELEKTROTECHNIKA | Stavební úpravy budovy "N" (CEETe II) v areálu VŠB-TUO | D.1.2.5.3.02. |
| | | | | |
| | | | | |
| STRANA: | | | | 2/2 |

Rozvaděč: R6.1CNT6.08
3x230 V/TH-S
50Hz

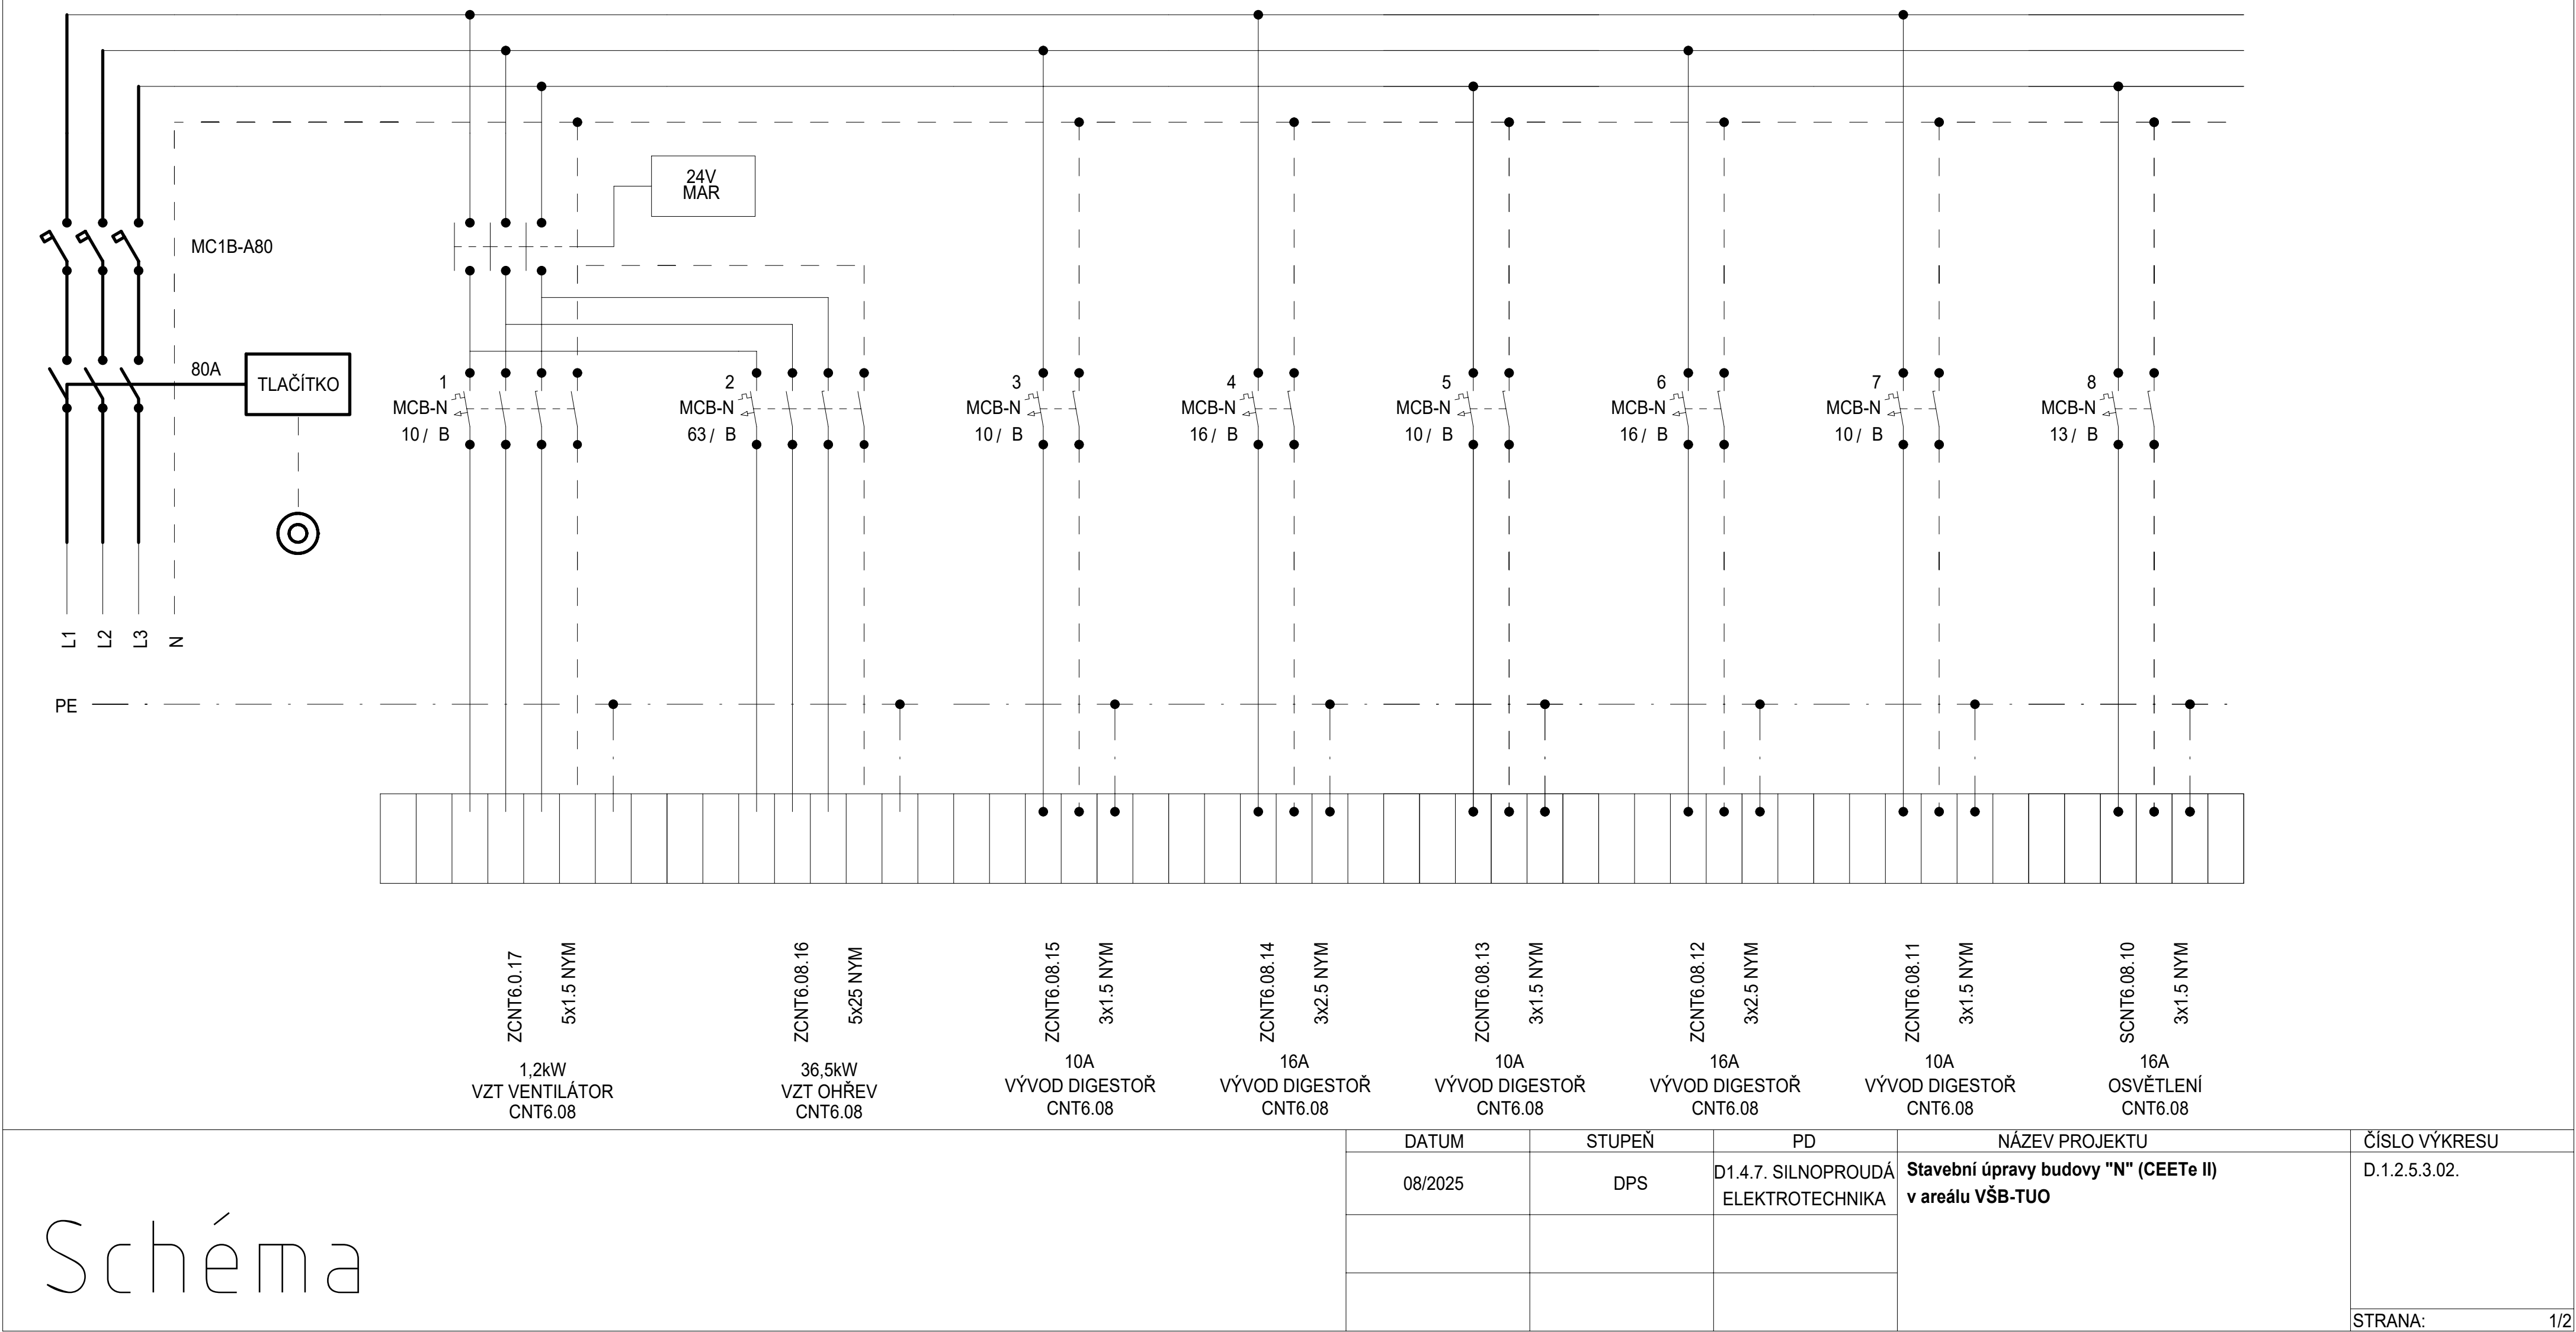


Rozvaděč: R6.1CNT6.08
3x230 V/TH-S
50Hz

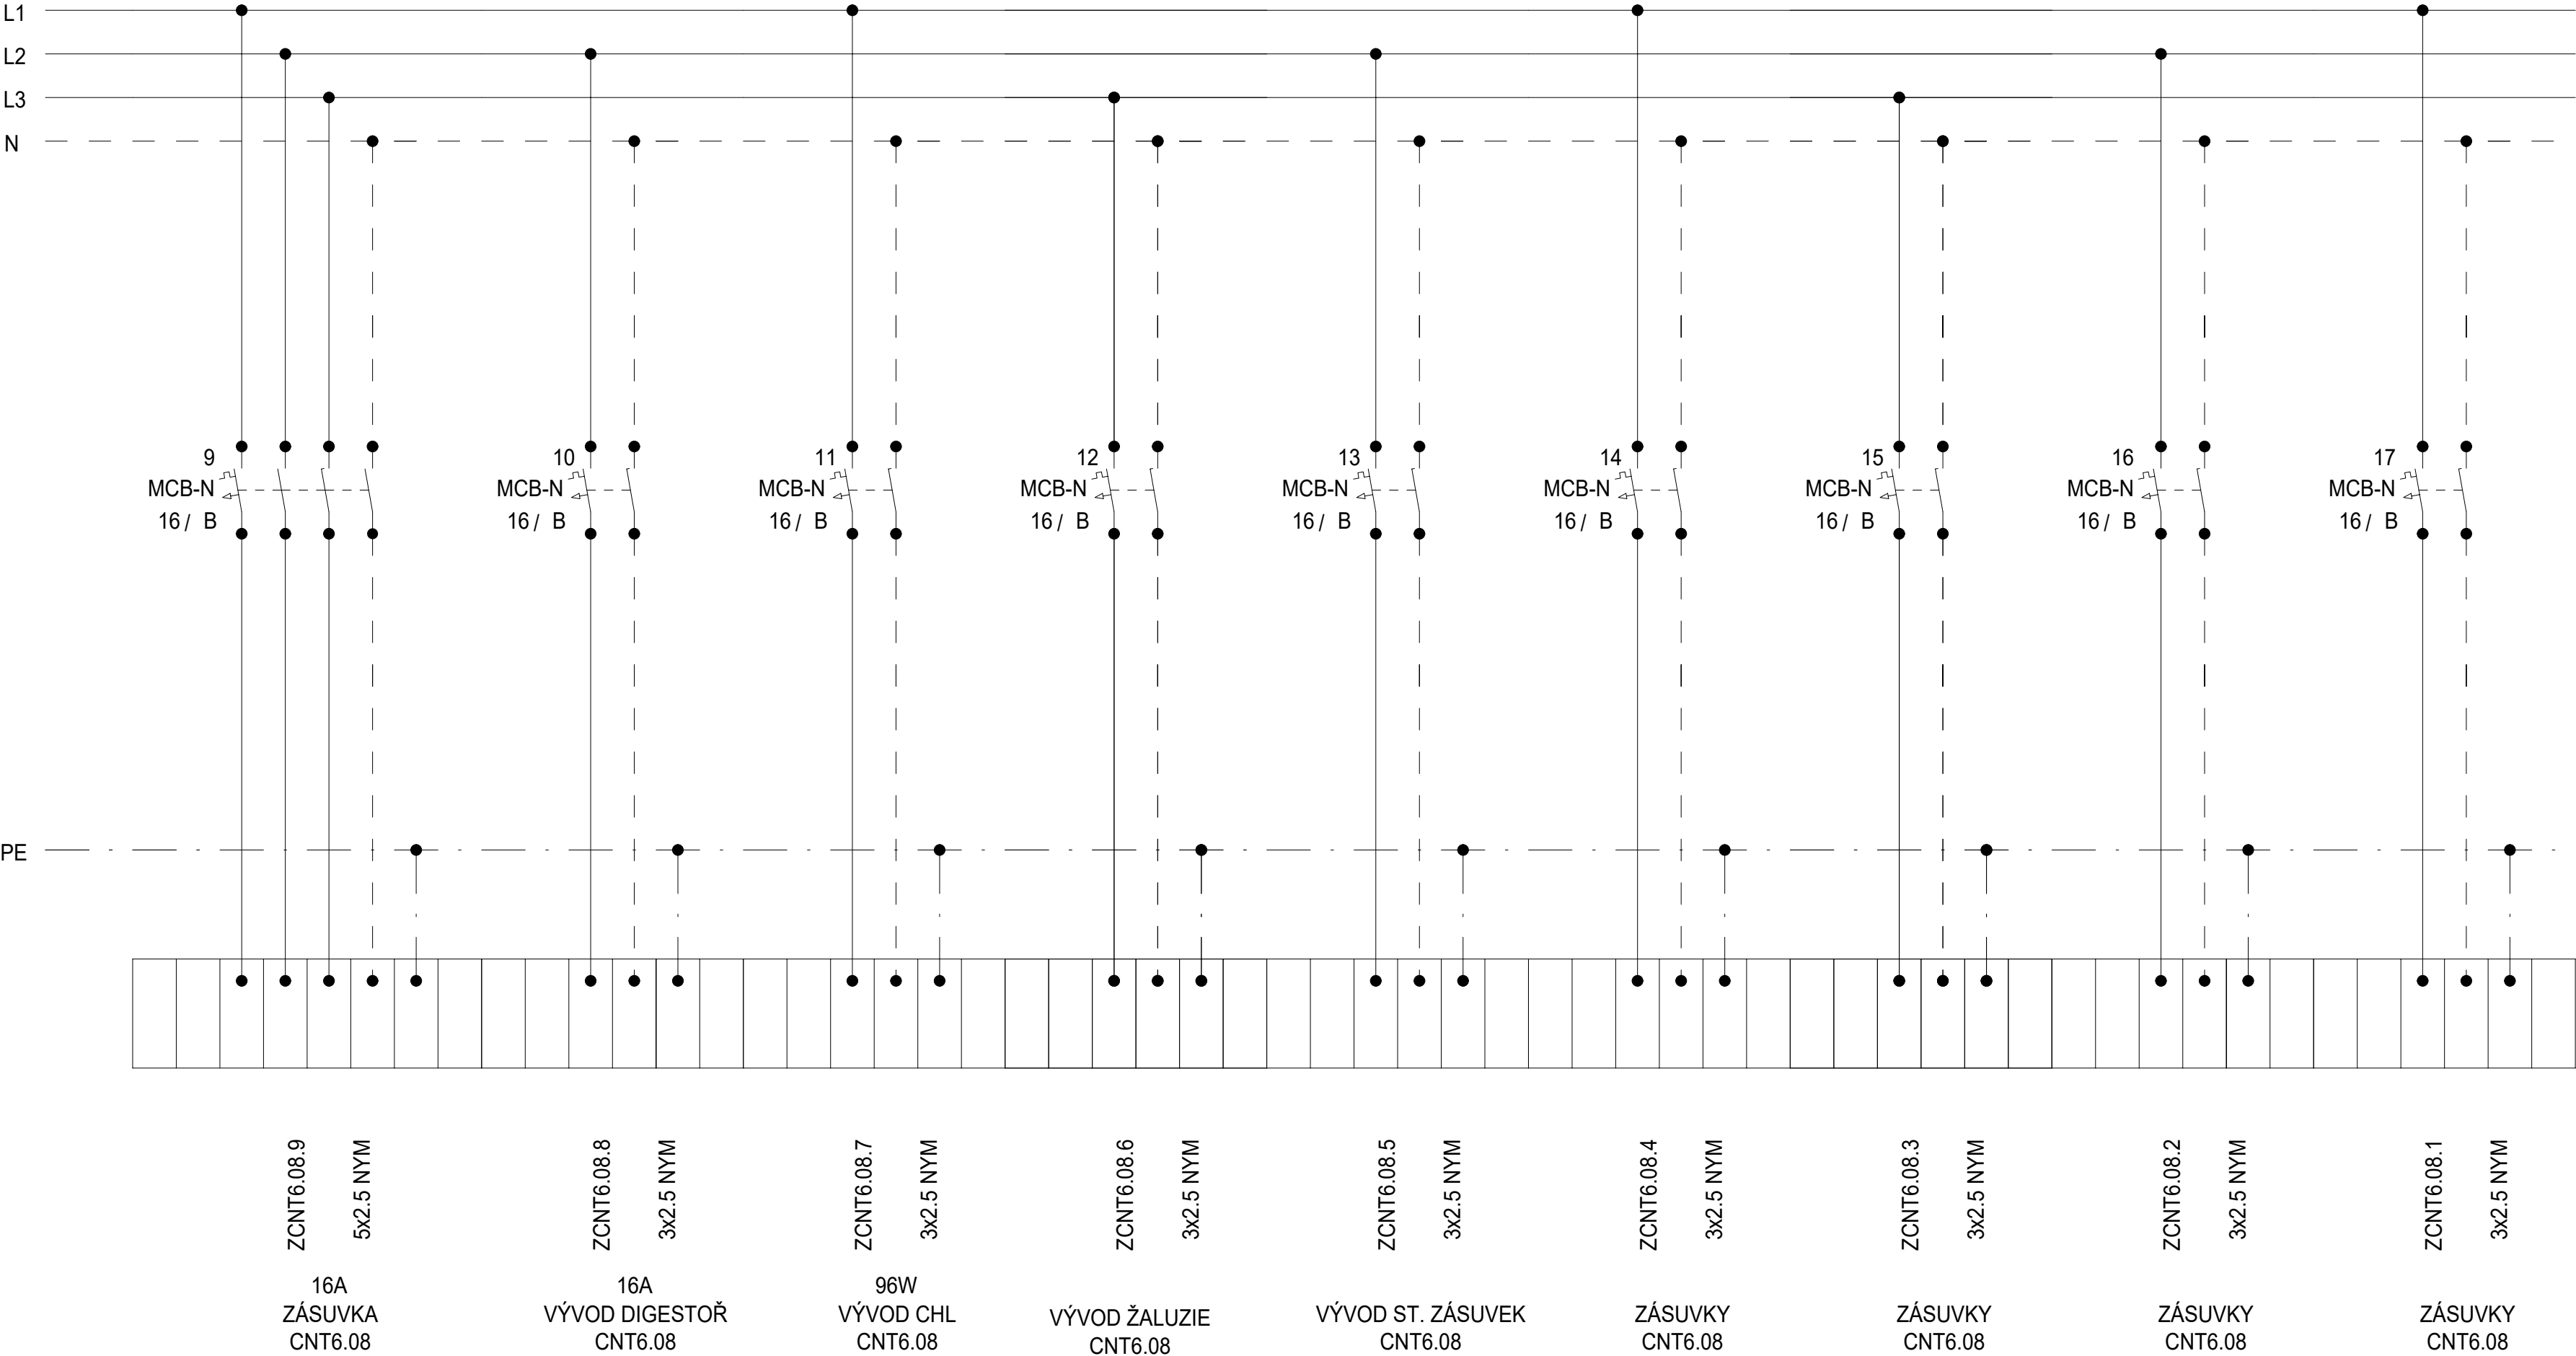

Schéma

| DATUM | STUPEŇ | PD | NÁZEV PROJEKTU | ČÍSLO VÝKRESU |
|---------|--------|--|---|---------------|
| 08/2025 | DPS | D1.4.7. SILNOPROUDÁ ELEKTROTECHNIKA | Stavební úpravy budovy "N" (CEETe II) v areálu VŠB-TUO | D.1.2.5.3.02. |
| | | | | |
| | | | | |
| STRANA: | | | | 2/2 |

Rozvaděč: R6.1CNT6.11
3x230 V/TH-S
50Hz

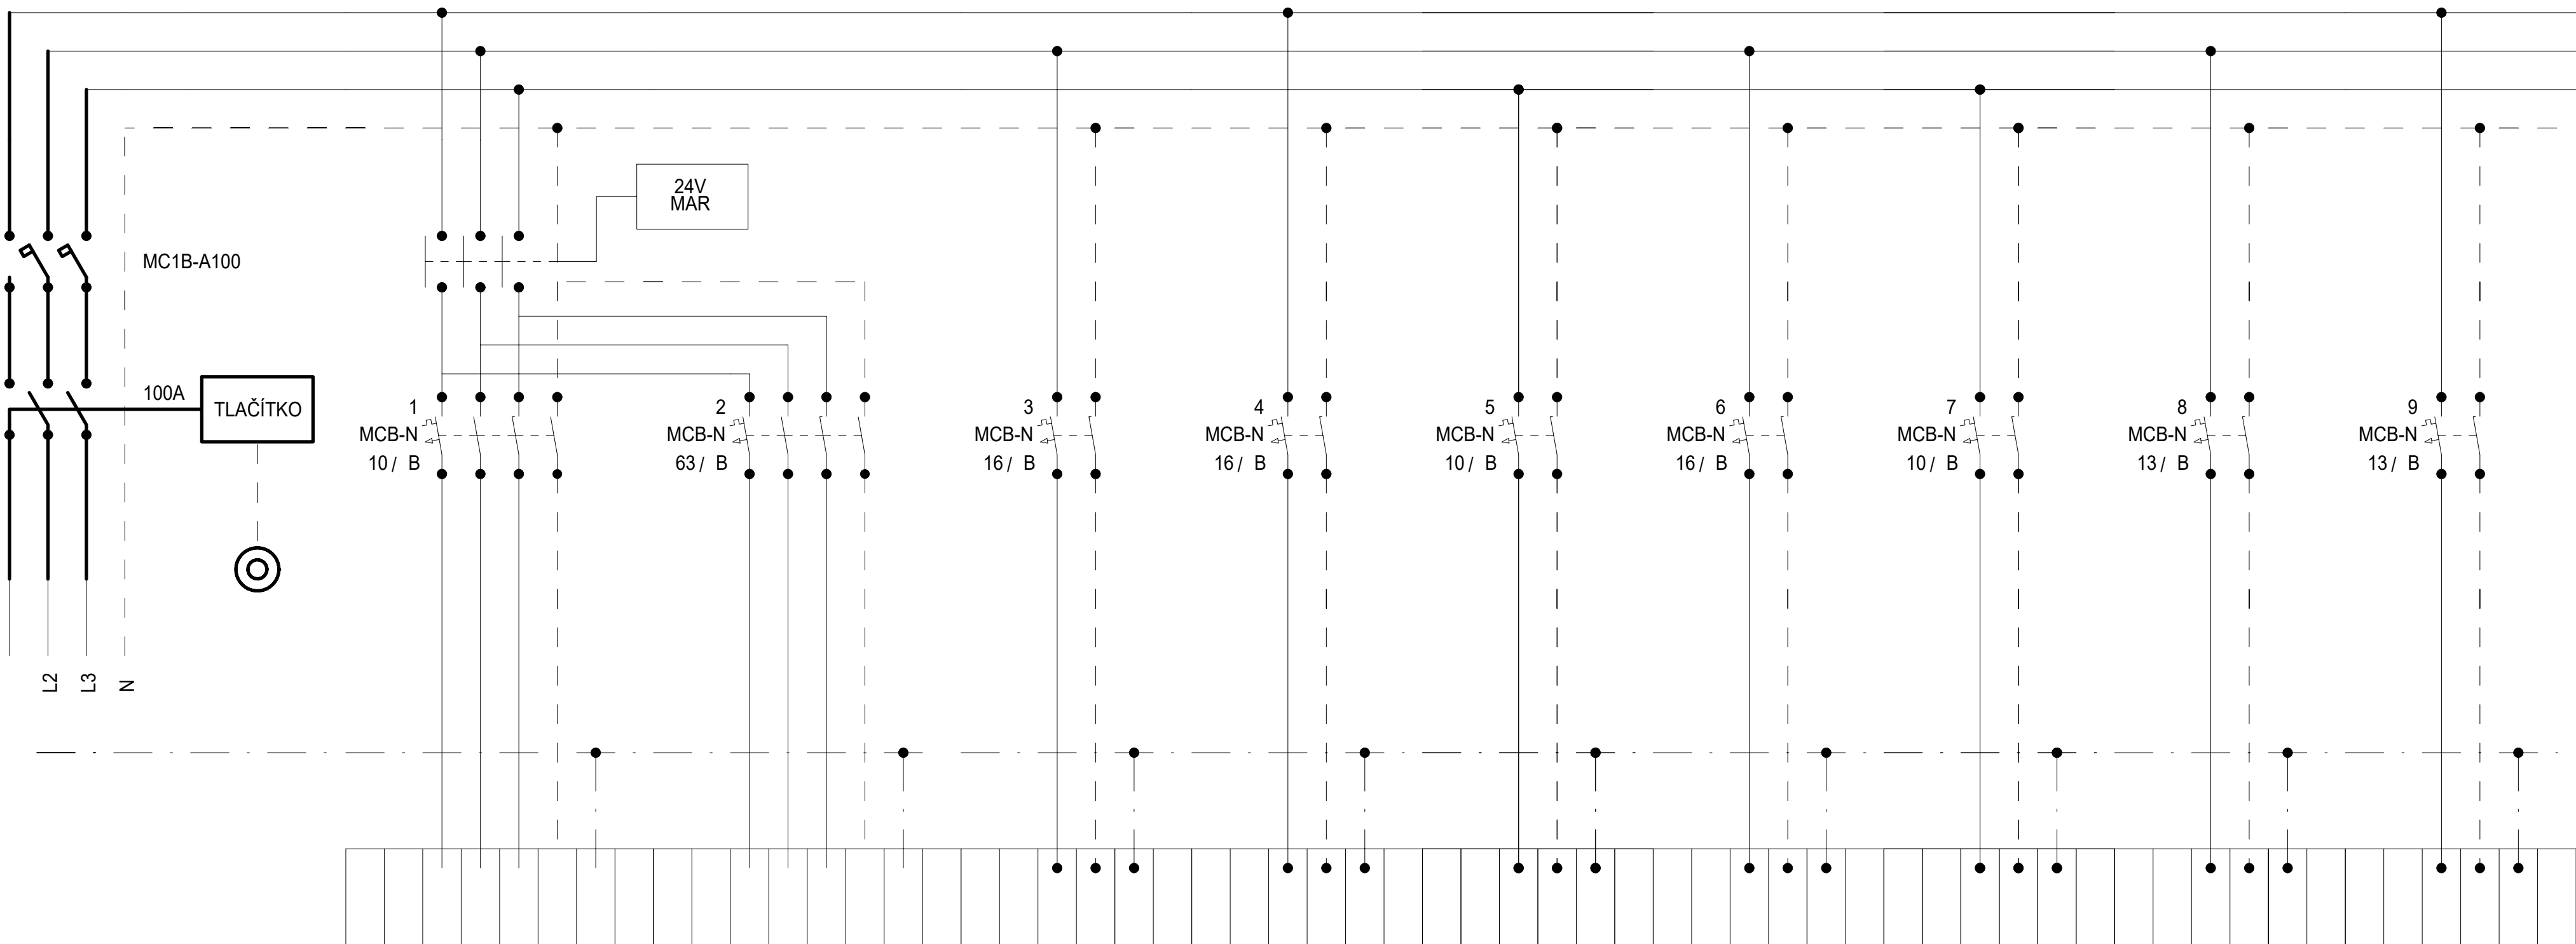


| | | | | | | | | | | | | | | | | | |
|----------------|-----------|-------------|----------|-------------------|-----------|----------------|-----------|----------------|-----------|----------------|-----------|----------------|-----------|-------------|-----------|-------------|-----------|
| ZCNT6.11.22 | 5x1.5 NYM | ZCNT6.11.21 | 5x25 NYM | ZCNT6.11.20 | 3x2.5 NYM | ZCNT6.11.19 | 3x2.5 NYM | ZCNT6.11.18 | 3x1.5 NYM | ZCNT6.11.17 | 3x2.5 NYM | ZCNT6.11.16 | 3x1.5 NYM | SCNT6.11.15 | 3x1.5 NYM | SCNT6.11.14 | 3x1.5 NYM |
| 1,2kW | | 36,5kW | | | | 16A | | 10A | | 16A | | 10A | | OSVĚTLENÍ | | OSVĚTLENÍ | |
| VZT VENTILÁTOR | | VZT OHŘEV | | PODLAHOVÁ KRABICE | | VÝVOD DIGESTOŘ | | VÝVOD DIGESTOŘ | | VÝVOD DIGESTOŘ | | VÝVOD DIGESTOŘ | | CNT6.11 | | CNT6.11 | |
| CNT6.01 | | CNT6.01 | | CNT6.11 | | CNT6.11 | | CNT6.11 | | CNT6.11 | | CNT6.11 | | | | | |

Schéma

| DATUM | STUPEŇ | PD | NÁZEV PROJEKTU | ČÍSLO VÝKRESU |
|---------|--------|-------------------------------------|--|---------------|
| 08/2025 | DPS | D1.4.7. SILNOPROUDÁ ELEKTROTECHNIKA | Stavební úpravy budovy "N" (CEETe II) v areálu VŠB-TUO | D.1.2.5.3.02. |
| | | | | |
| | | | | |
| STRANA: | | | | 1/2 |

Rozvaděč:

R6.1CNT6.11
3x230 V/TH-S
50Hz

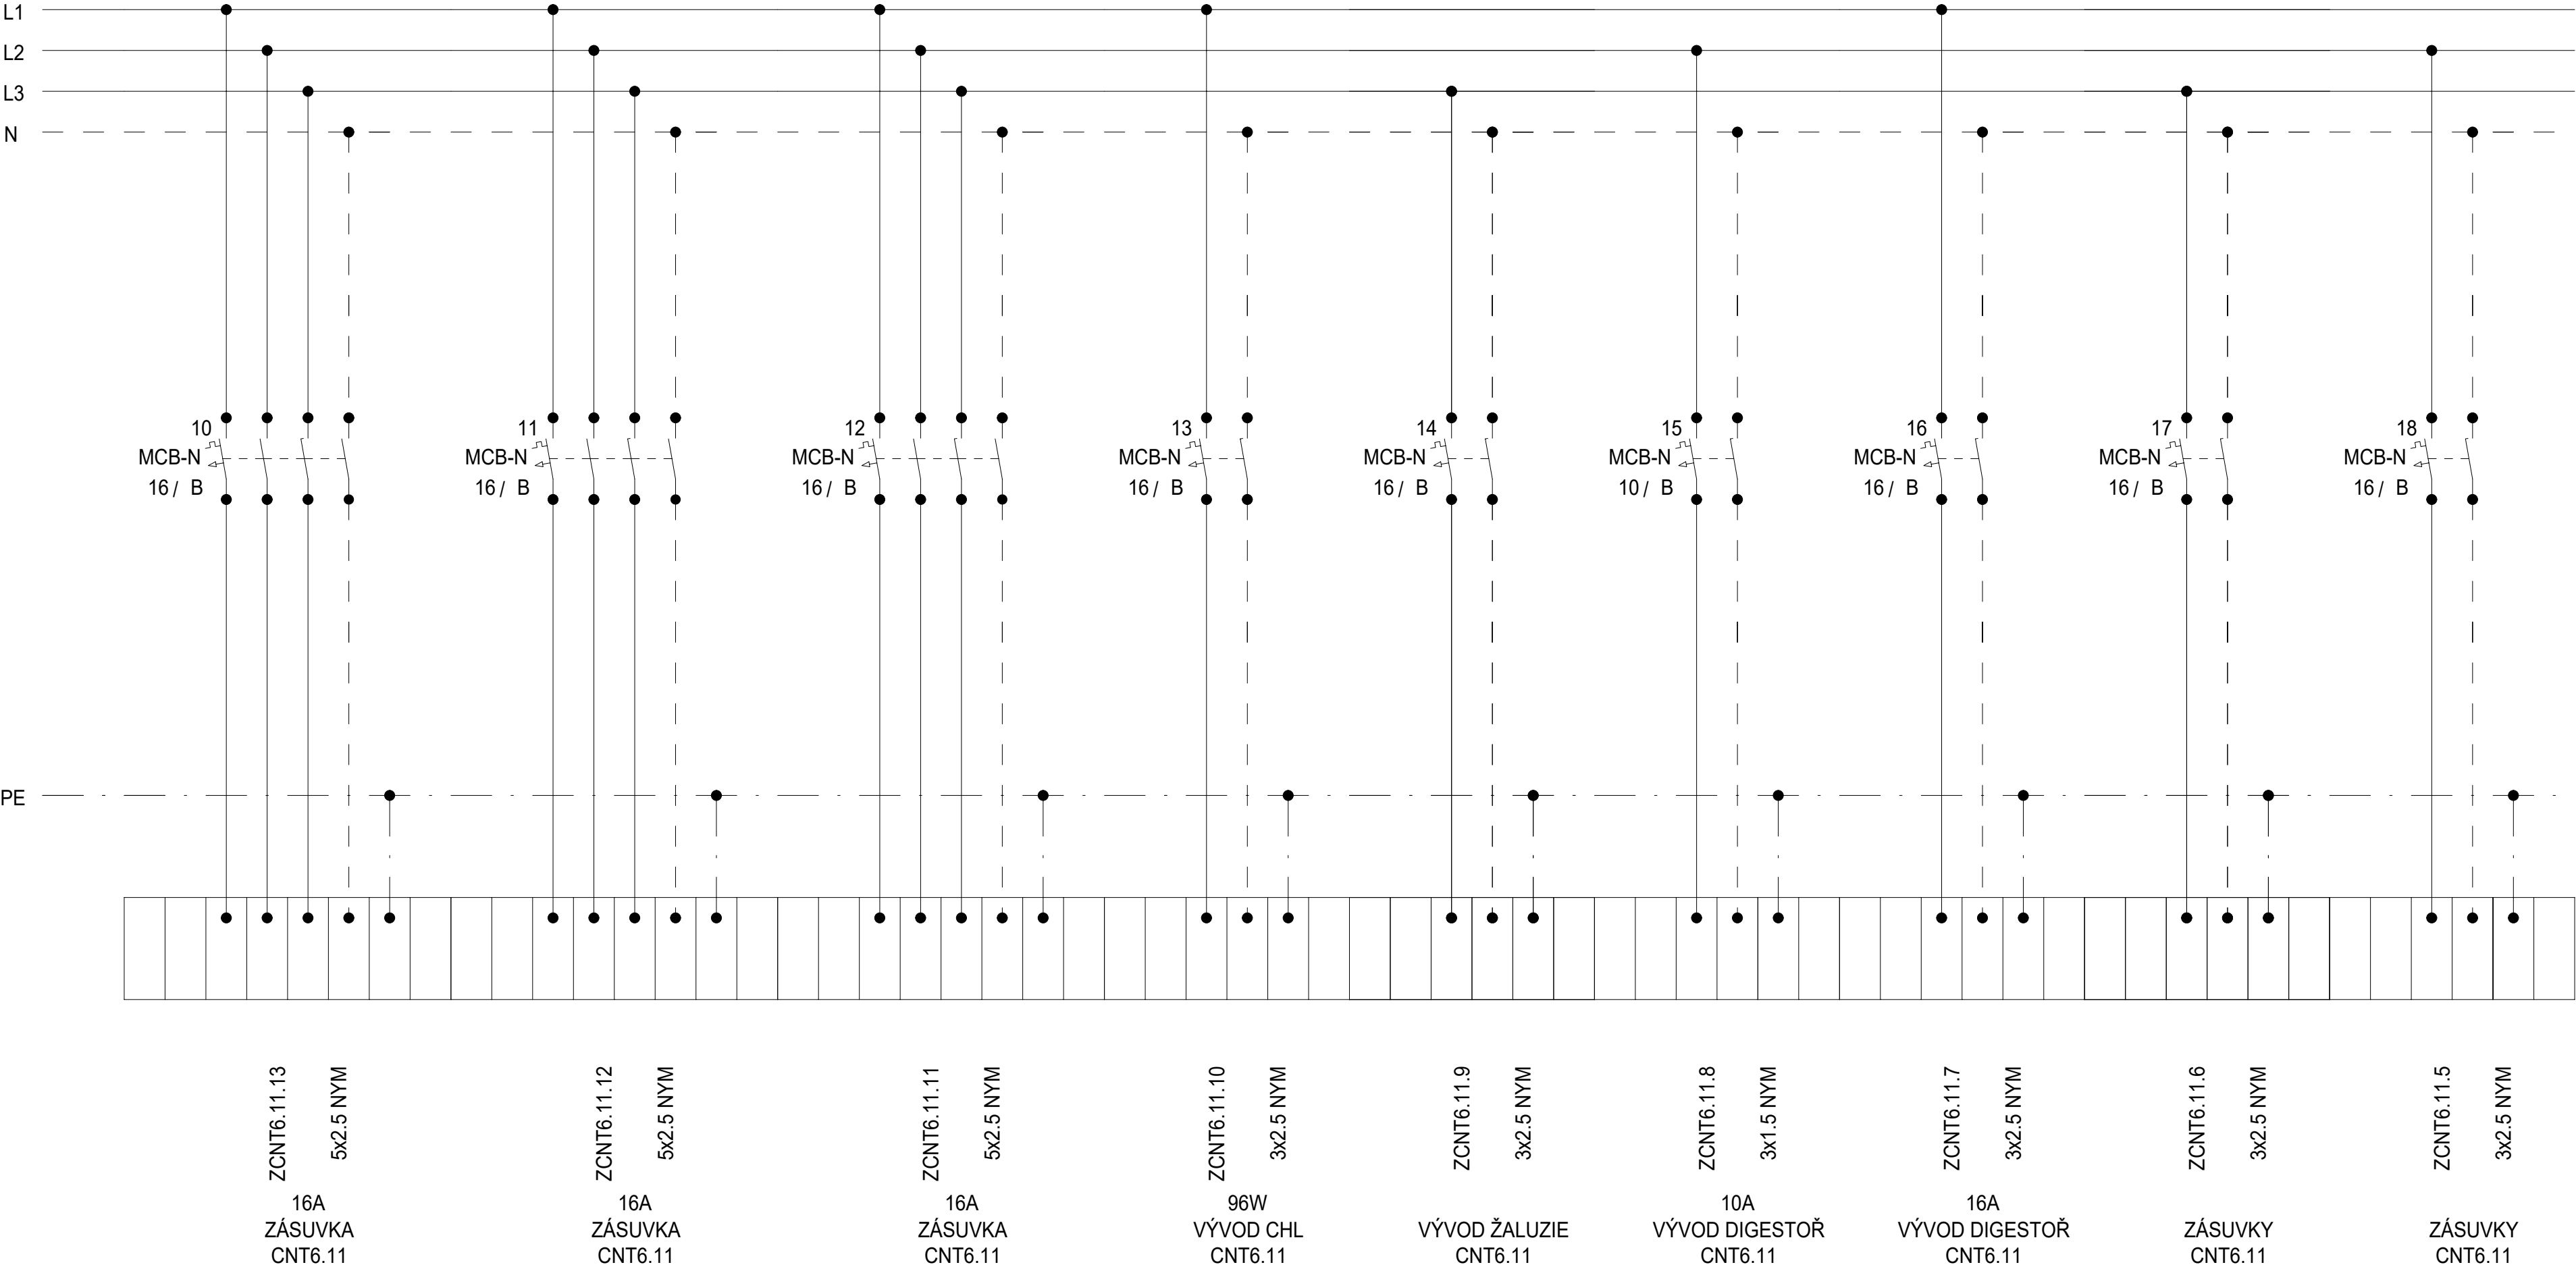


Schéma

| | | | | |
|---------|--------|-------------------------------------|--|---------------|
| DATUM | STUPEŇ | PD | NÁZEV PROJEKTU | ČÍSLO VÝKRESU |
| 08/2025 | DPS | D1.4.7. SILNOPROUDÁ ELEKTROTECHNIKA | Stavební úpravy budovy "N" (CEETe II) v areálu VŠB-TUO | D.1.2.5.3.02. |
| | | | | |
| | | | | |
| STRANA: | | | | 2/2 |

Rozvaděč:


R6.1CNT6.11
3x230 V/TH-S
50Hz

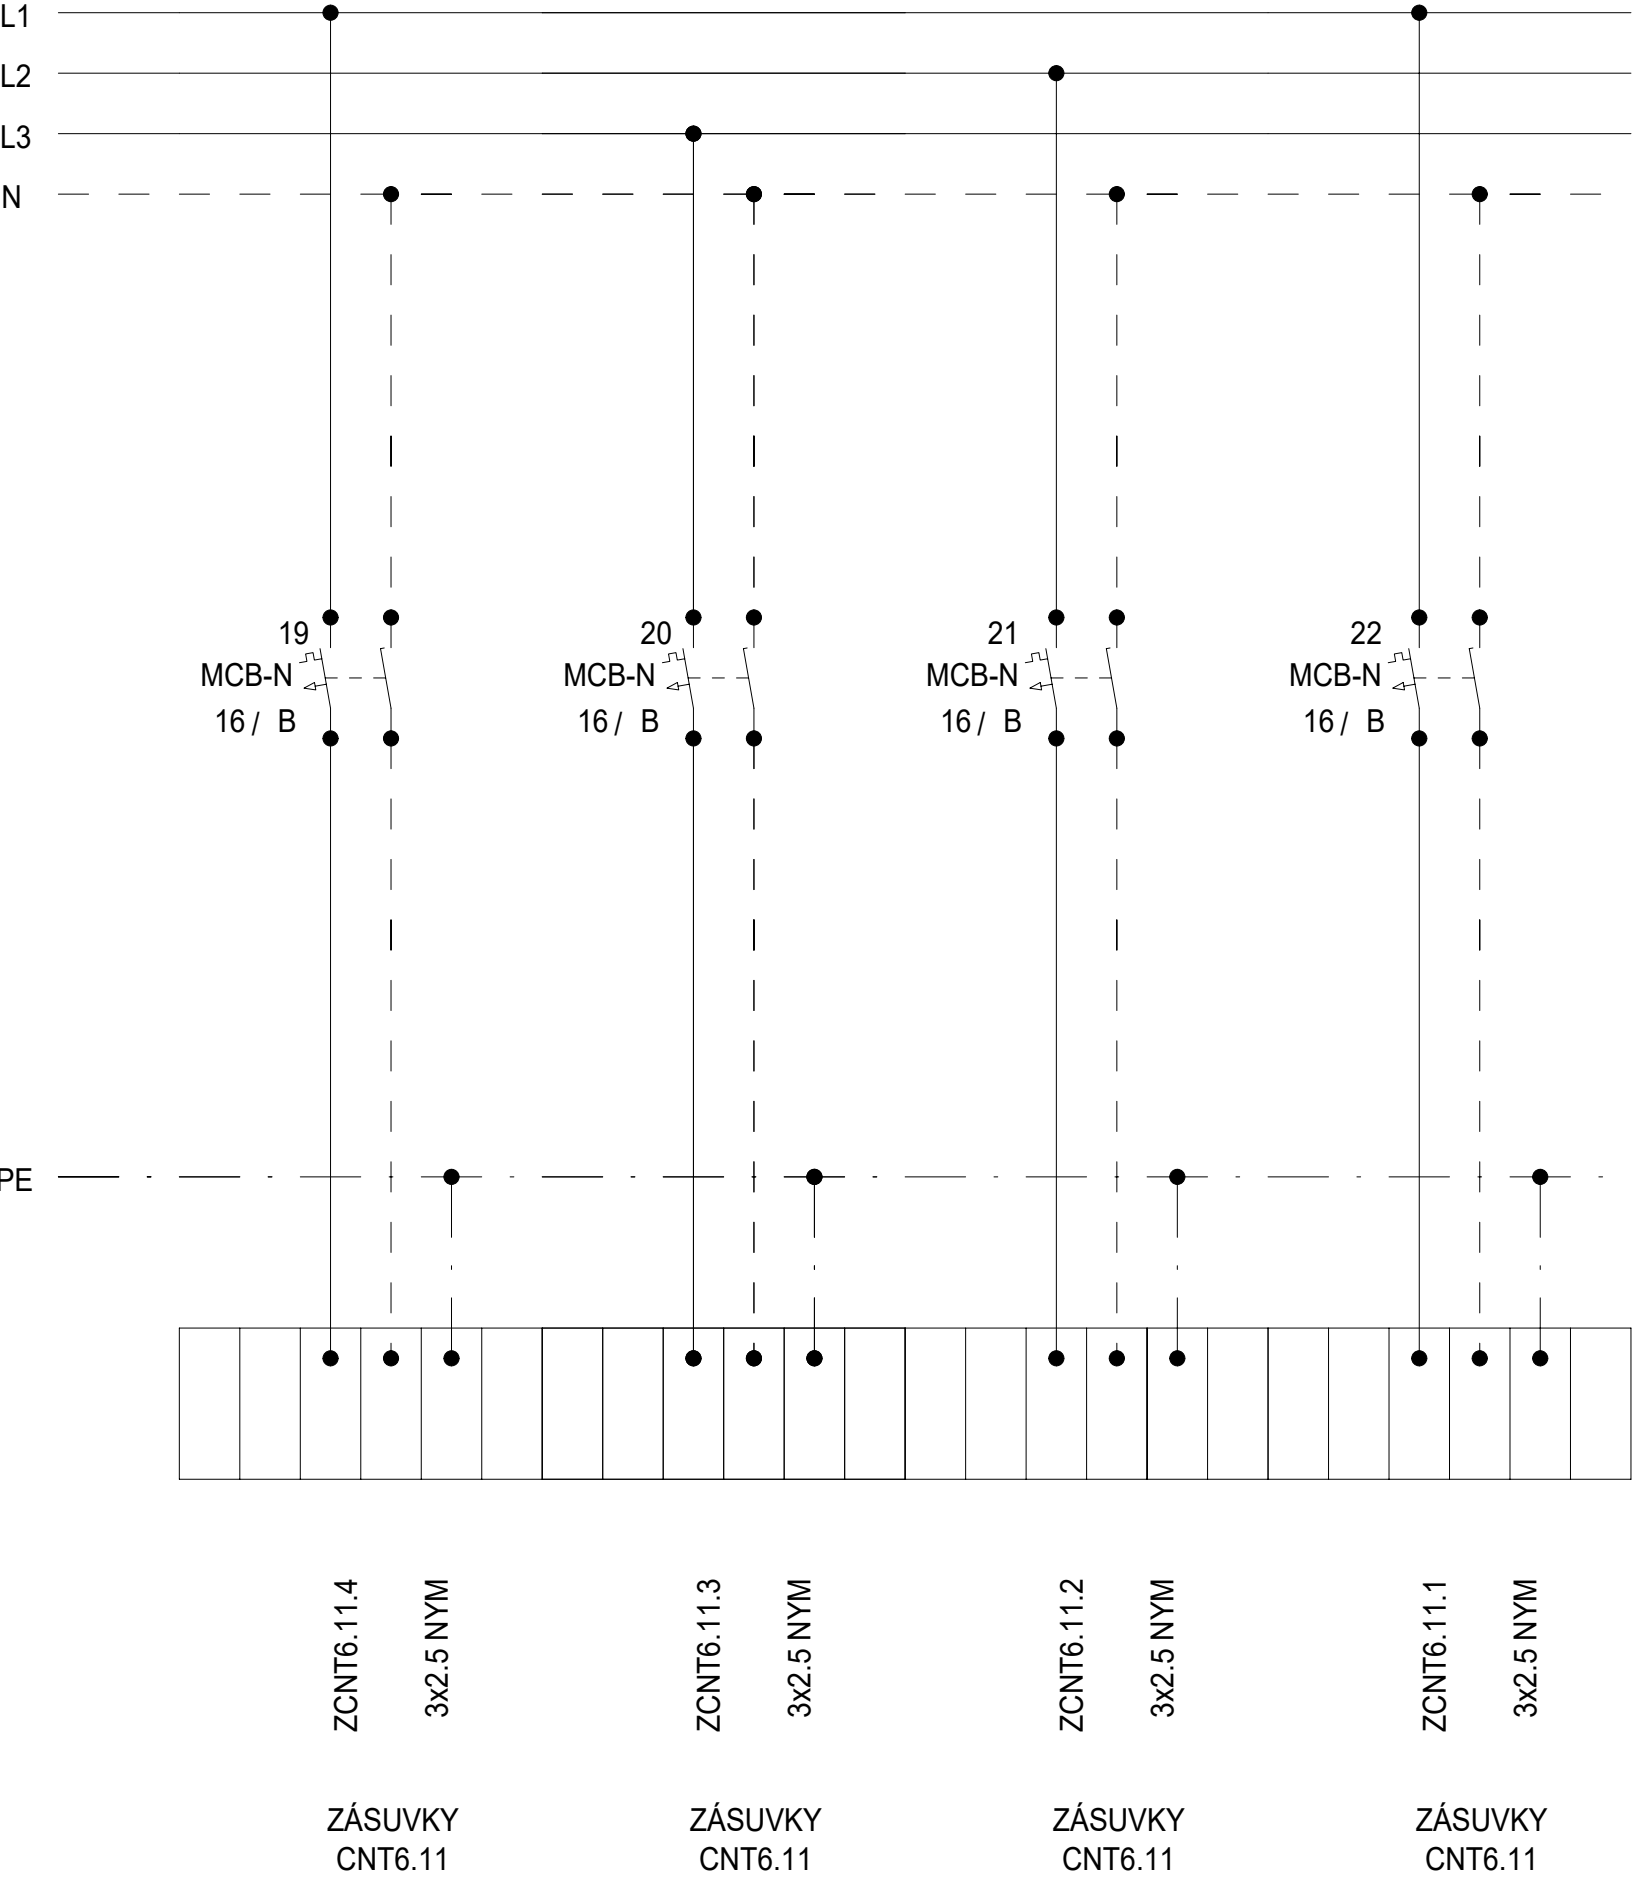

Schéma

| DATUM | STUPEŇ | PD | NÁZEV PROJEKTU | ČÍSLO VÝKRESU |
|---------|--------|--|---|---------------|
| 08/2025 | DPS | D1.4.7. SILNOPROUDÁ ELEKTROTECHNIKA | Stavební úpravy budovy "N" (CEETe II) v areálu VŠB-TUO | D.1.2.5.3.02. |
| | | | | |
| | | | | |
| STRANA: | | | | 2/2 |


Rozvaděč: R6.1CNT6.12
3x230 V/TH-S
50Hz

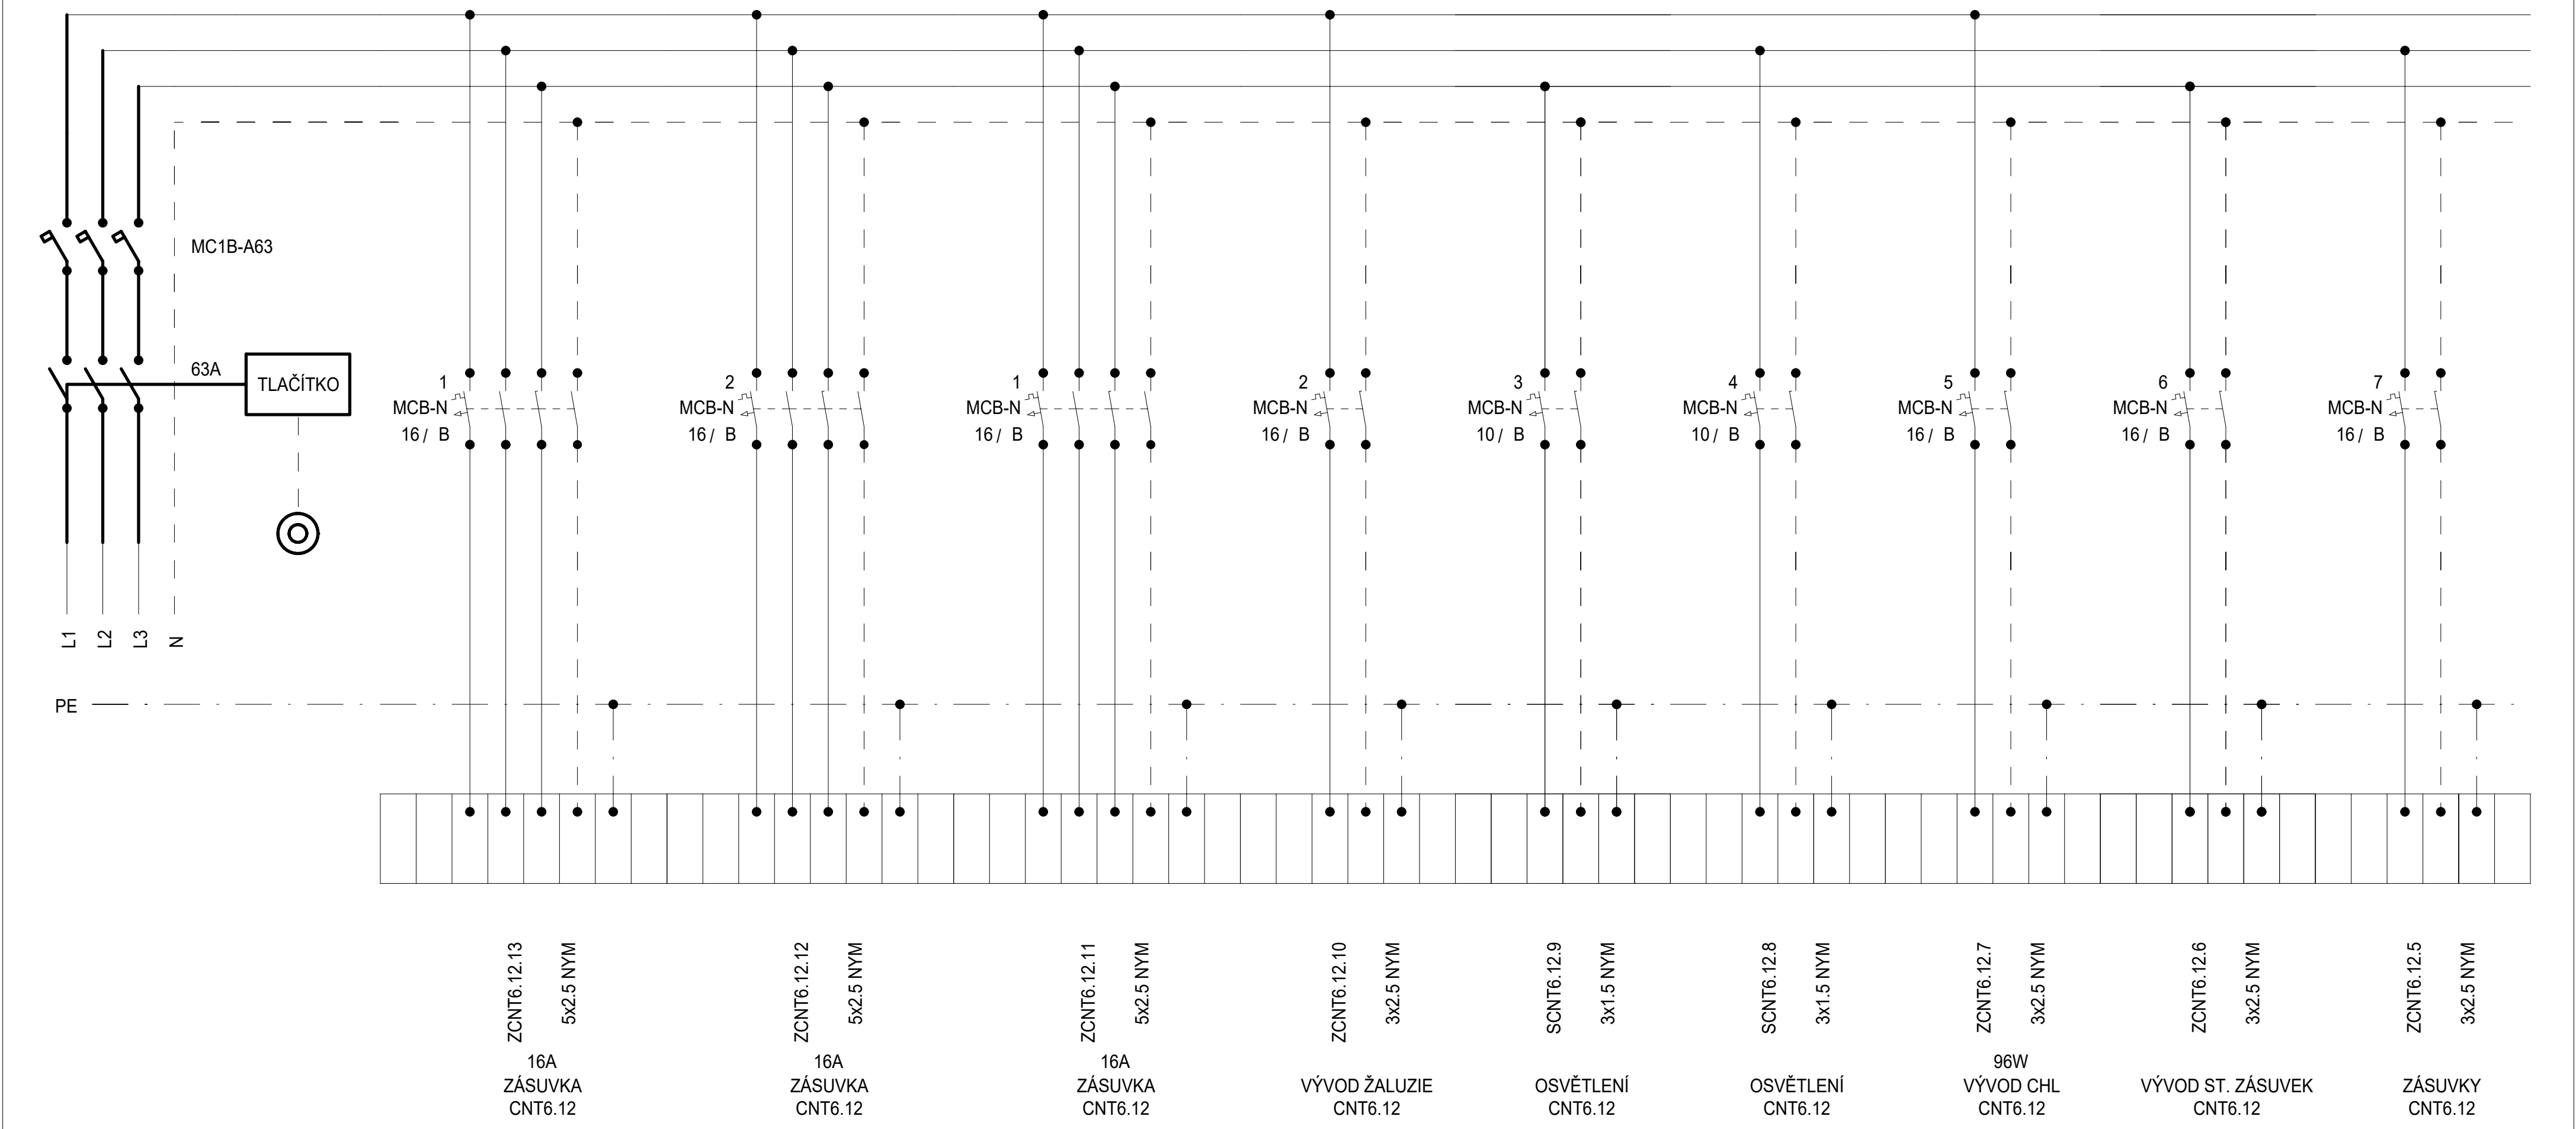

| | | | | | |
|---------|---------|--------|-------------------------------------|--|---------------|
| Schéma | DATUM | STUPEŇ | PD | NÁZEV PROJEKTU | ČÍSLO VÝKRESU |
| | 08/2025 | DPS | D1.4.7. SILNOPROUDÁ ELEKTROTECHNIKA | Stavební úpravy budovy "N" (CEETe II) v areálu VŠB-TUO | D.1.2.5.3.02. |
| | | | | | |
| | | | | | |
| STRANA: | | | | | 1/2 |

Rozvaděč:


R6.1CNT6.12
3x230 V/TH-S
50Hz

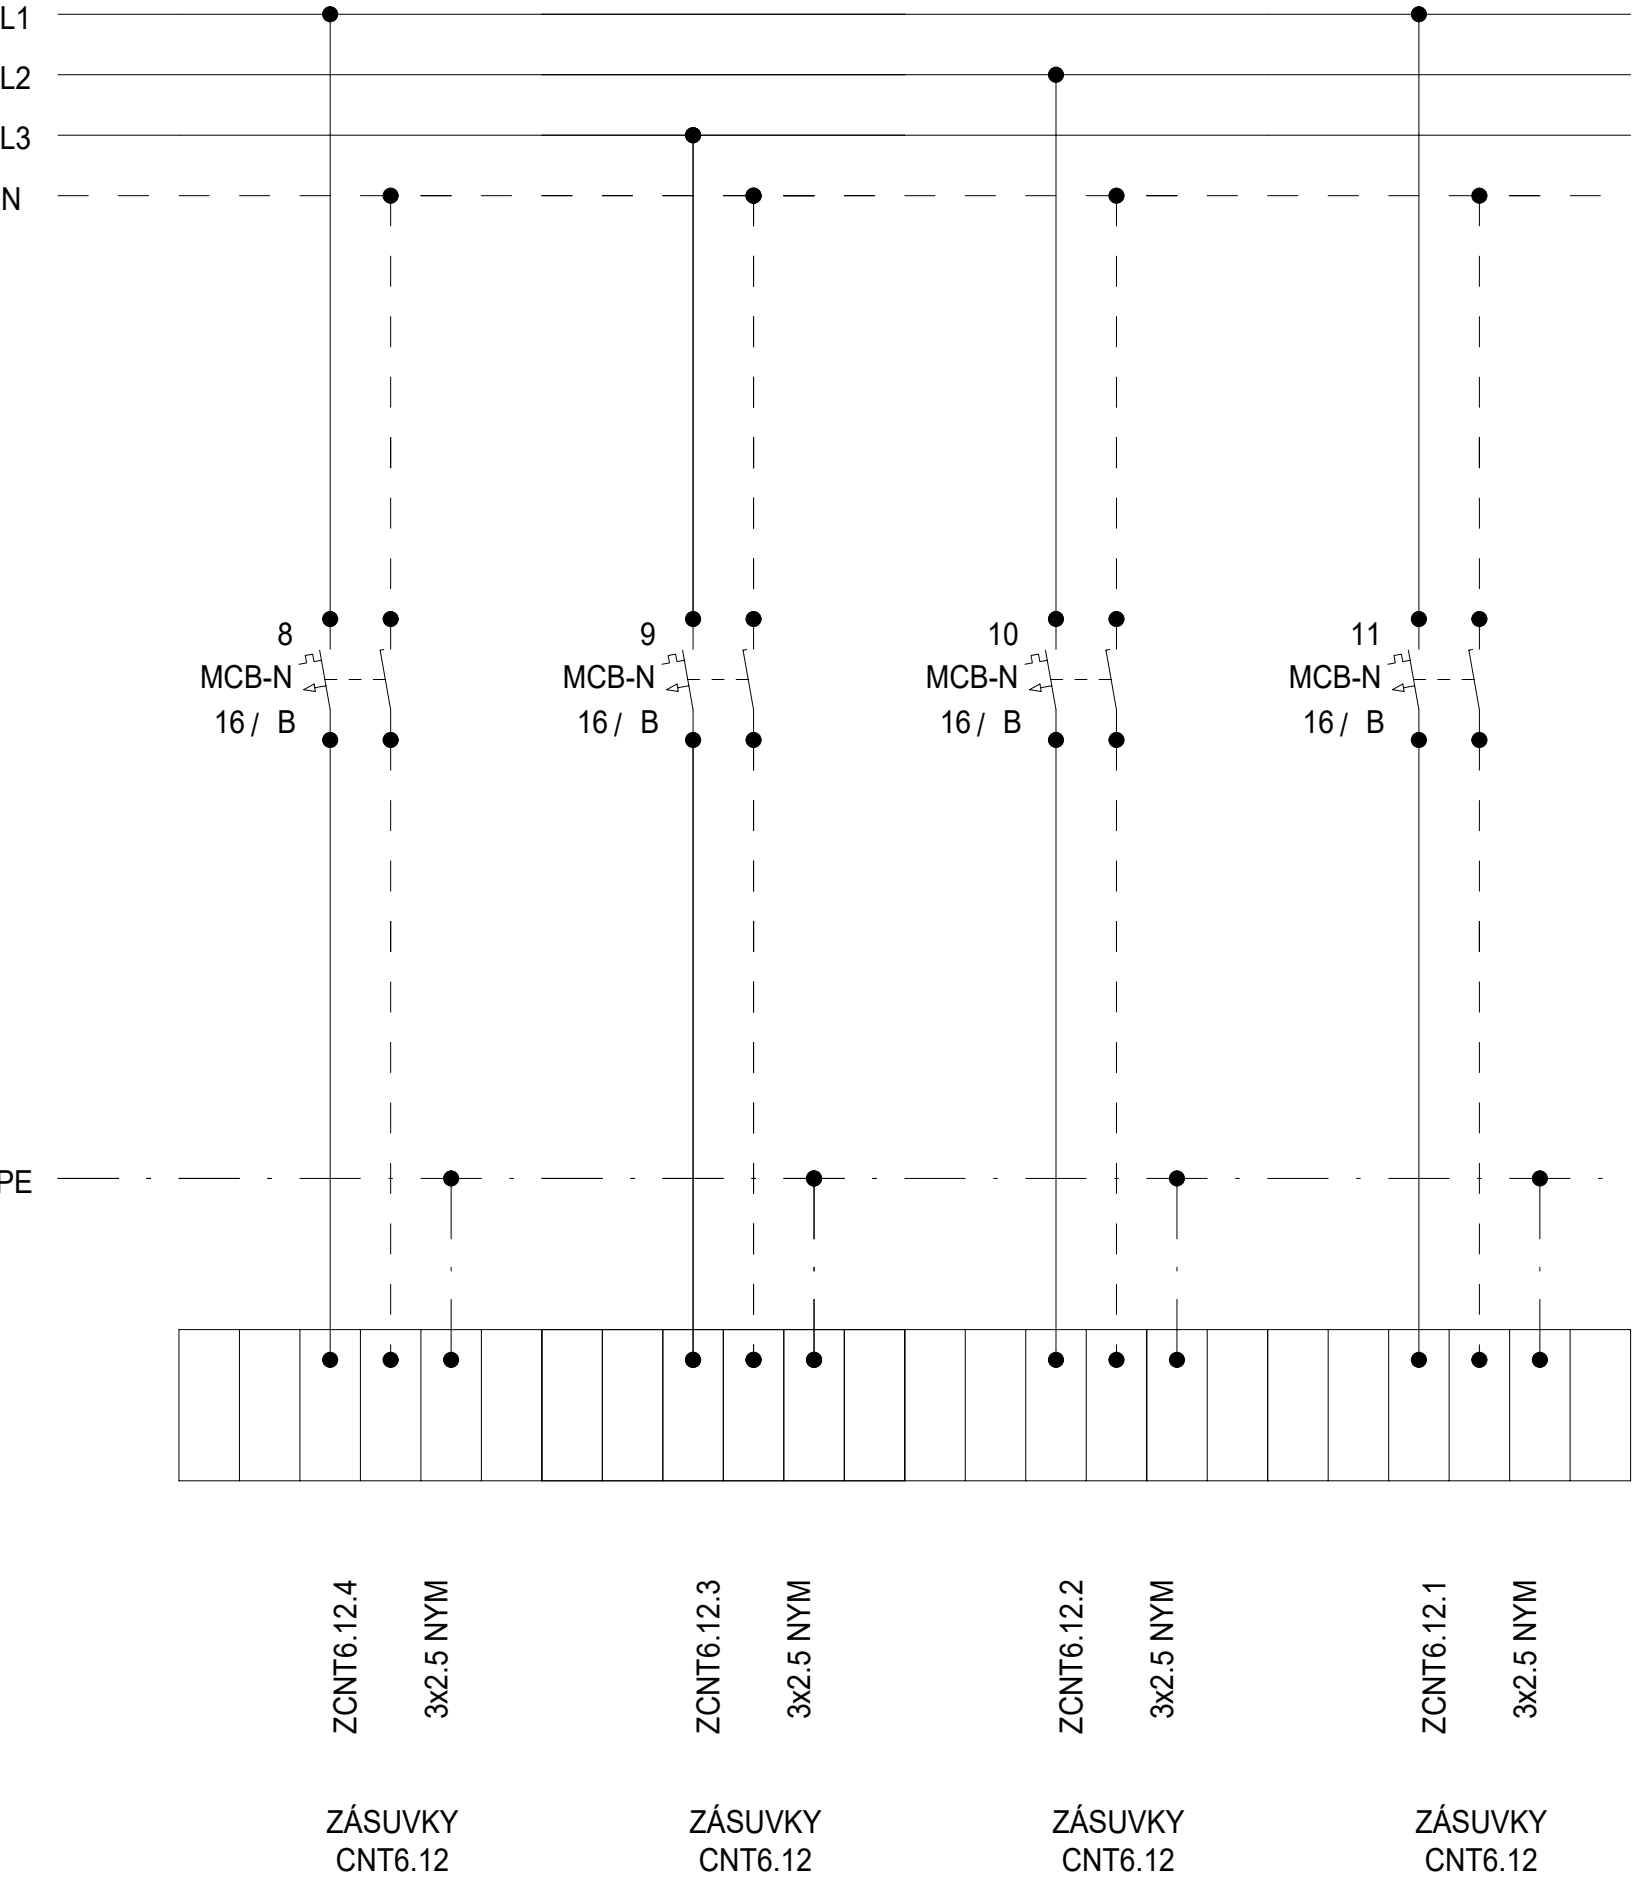


Schéma

| DATUM | STUPEŇ | PD | NÁZEV PROJEKTU | ČÍSLO VÝKRESU |
|---------|--------|--|---|---------------|
| 08/2025 | DPS | D1.4.7. SILNOPROUDÁ ELEKTROTECHNIKA | Stavební úpravy budovy "N" (CEETe II) v areálu VŠB-TUO | D.1.2.5.3.02. |
| | | | | |
| | | | | |
| STRANA: | | | | 2/2 |

Rozvaděč: R6.1CNT6.13
3x230 V/TH-S
50Hz

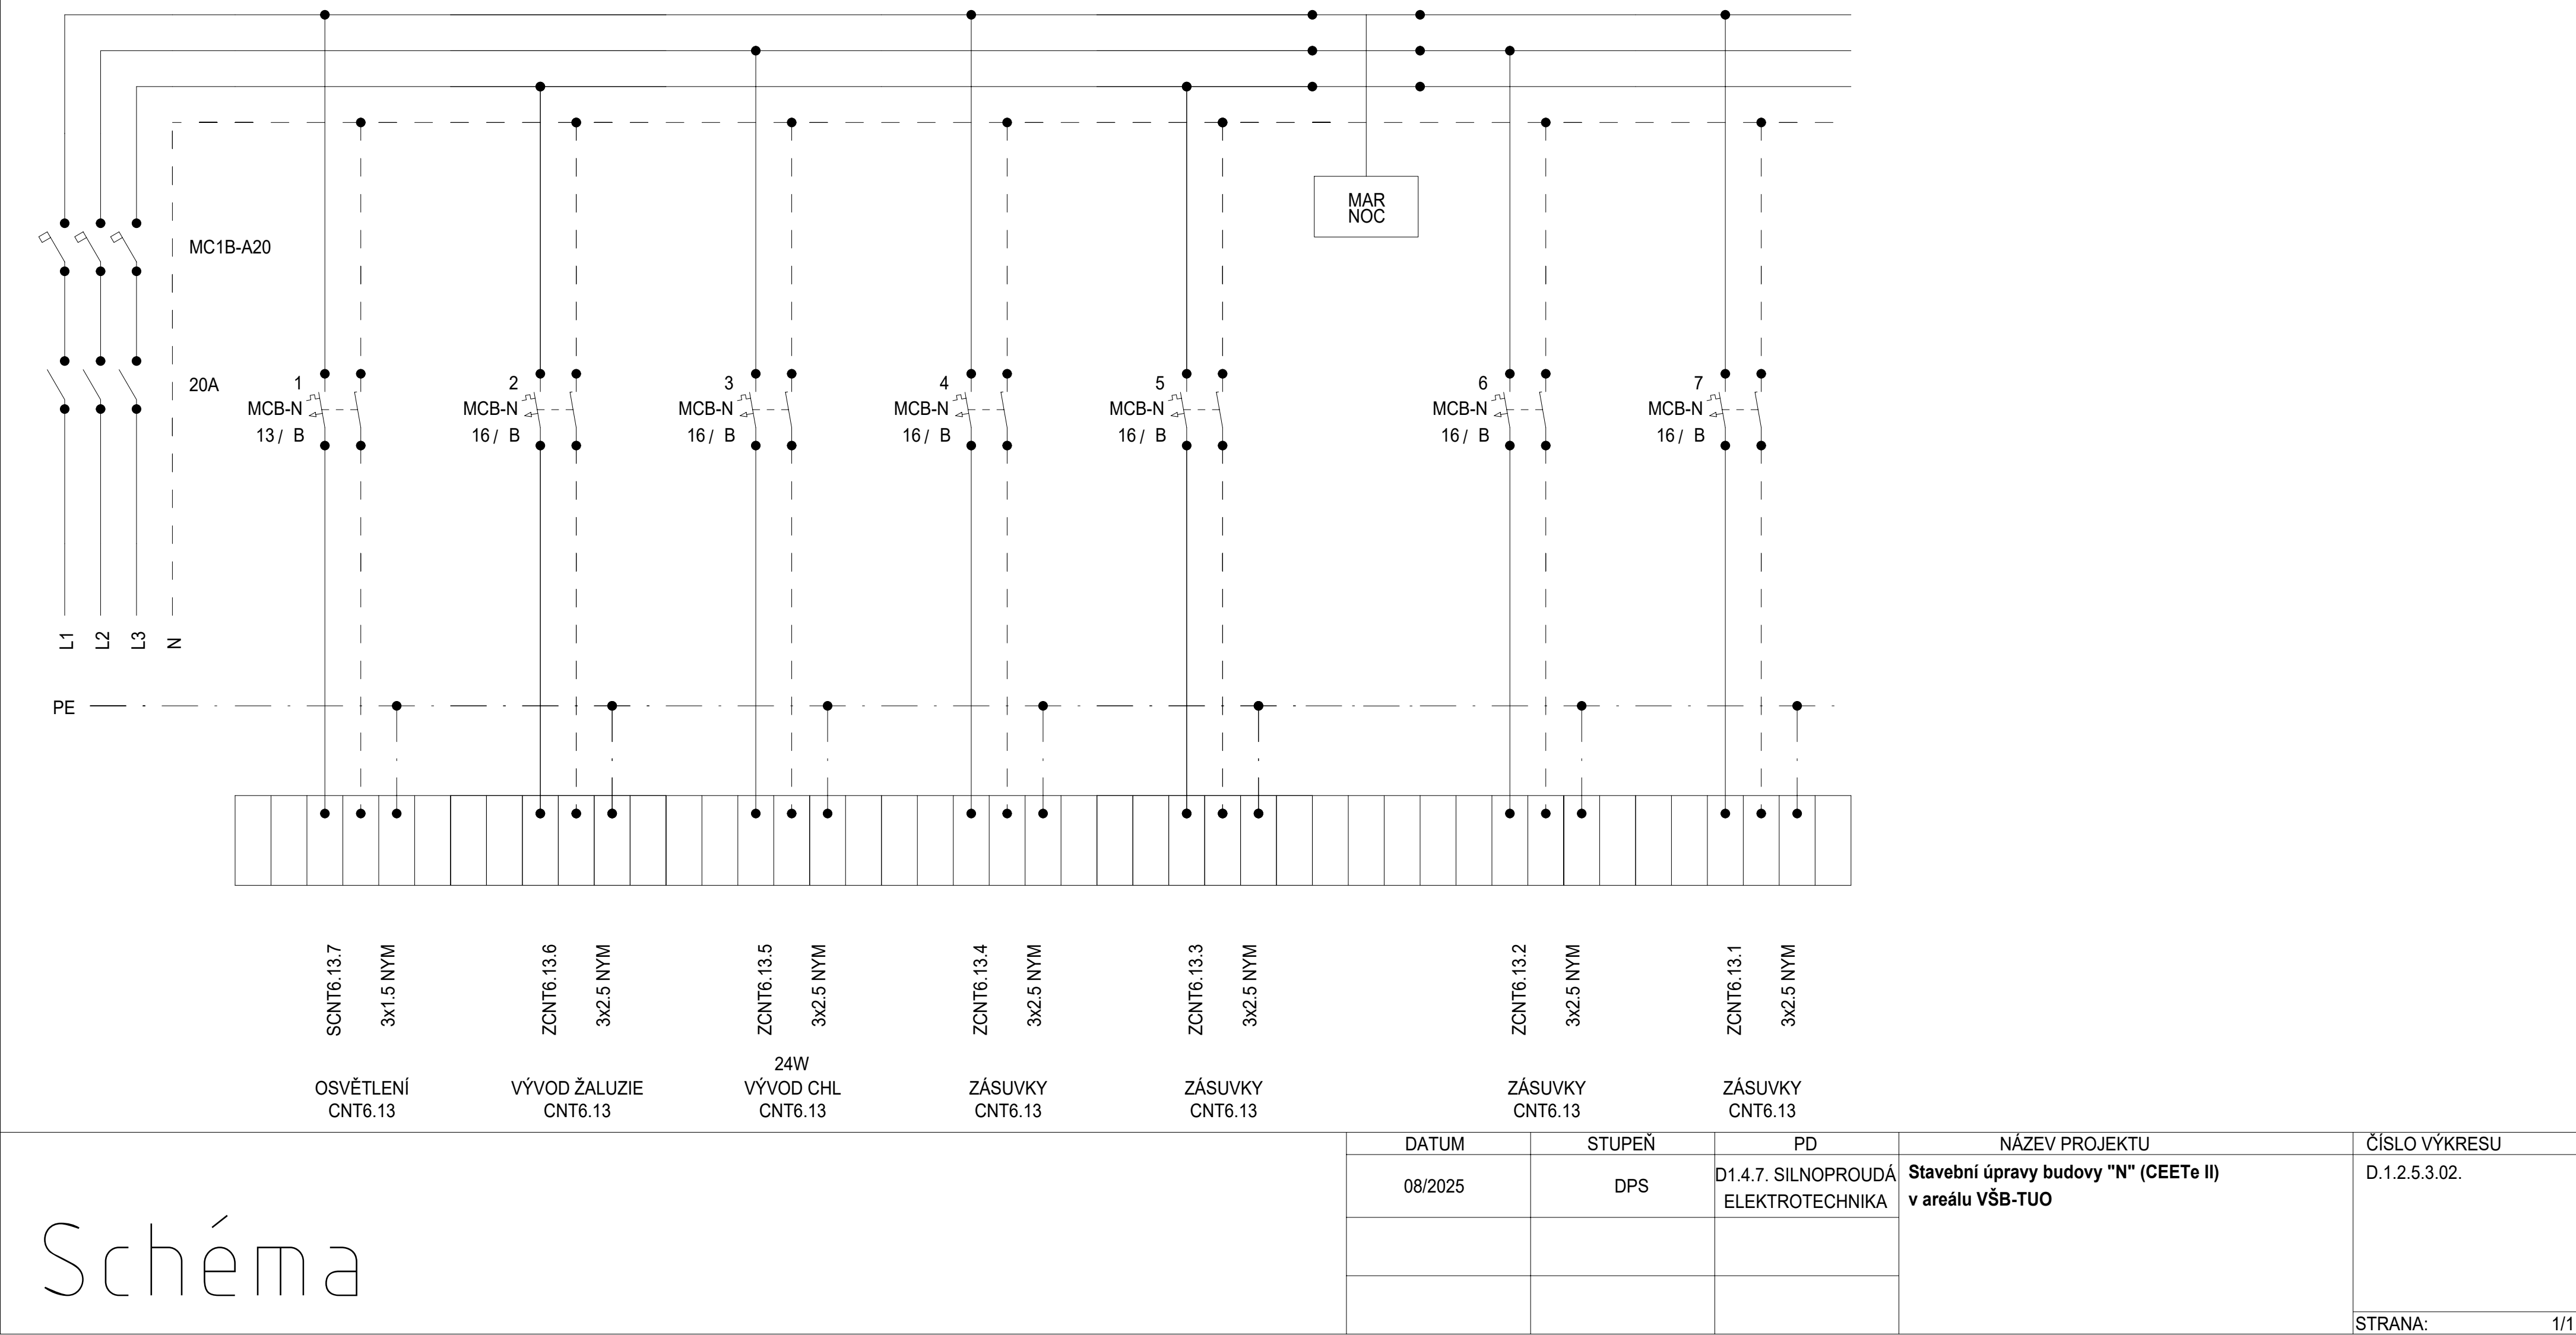


Rozvaděč: R6.1CNT6.14
3x230 V/TH-S
50Hz

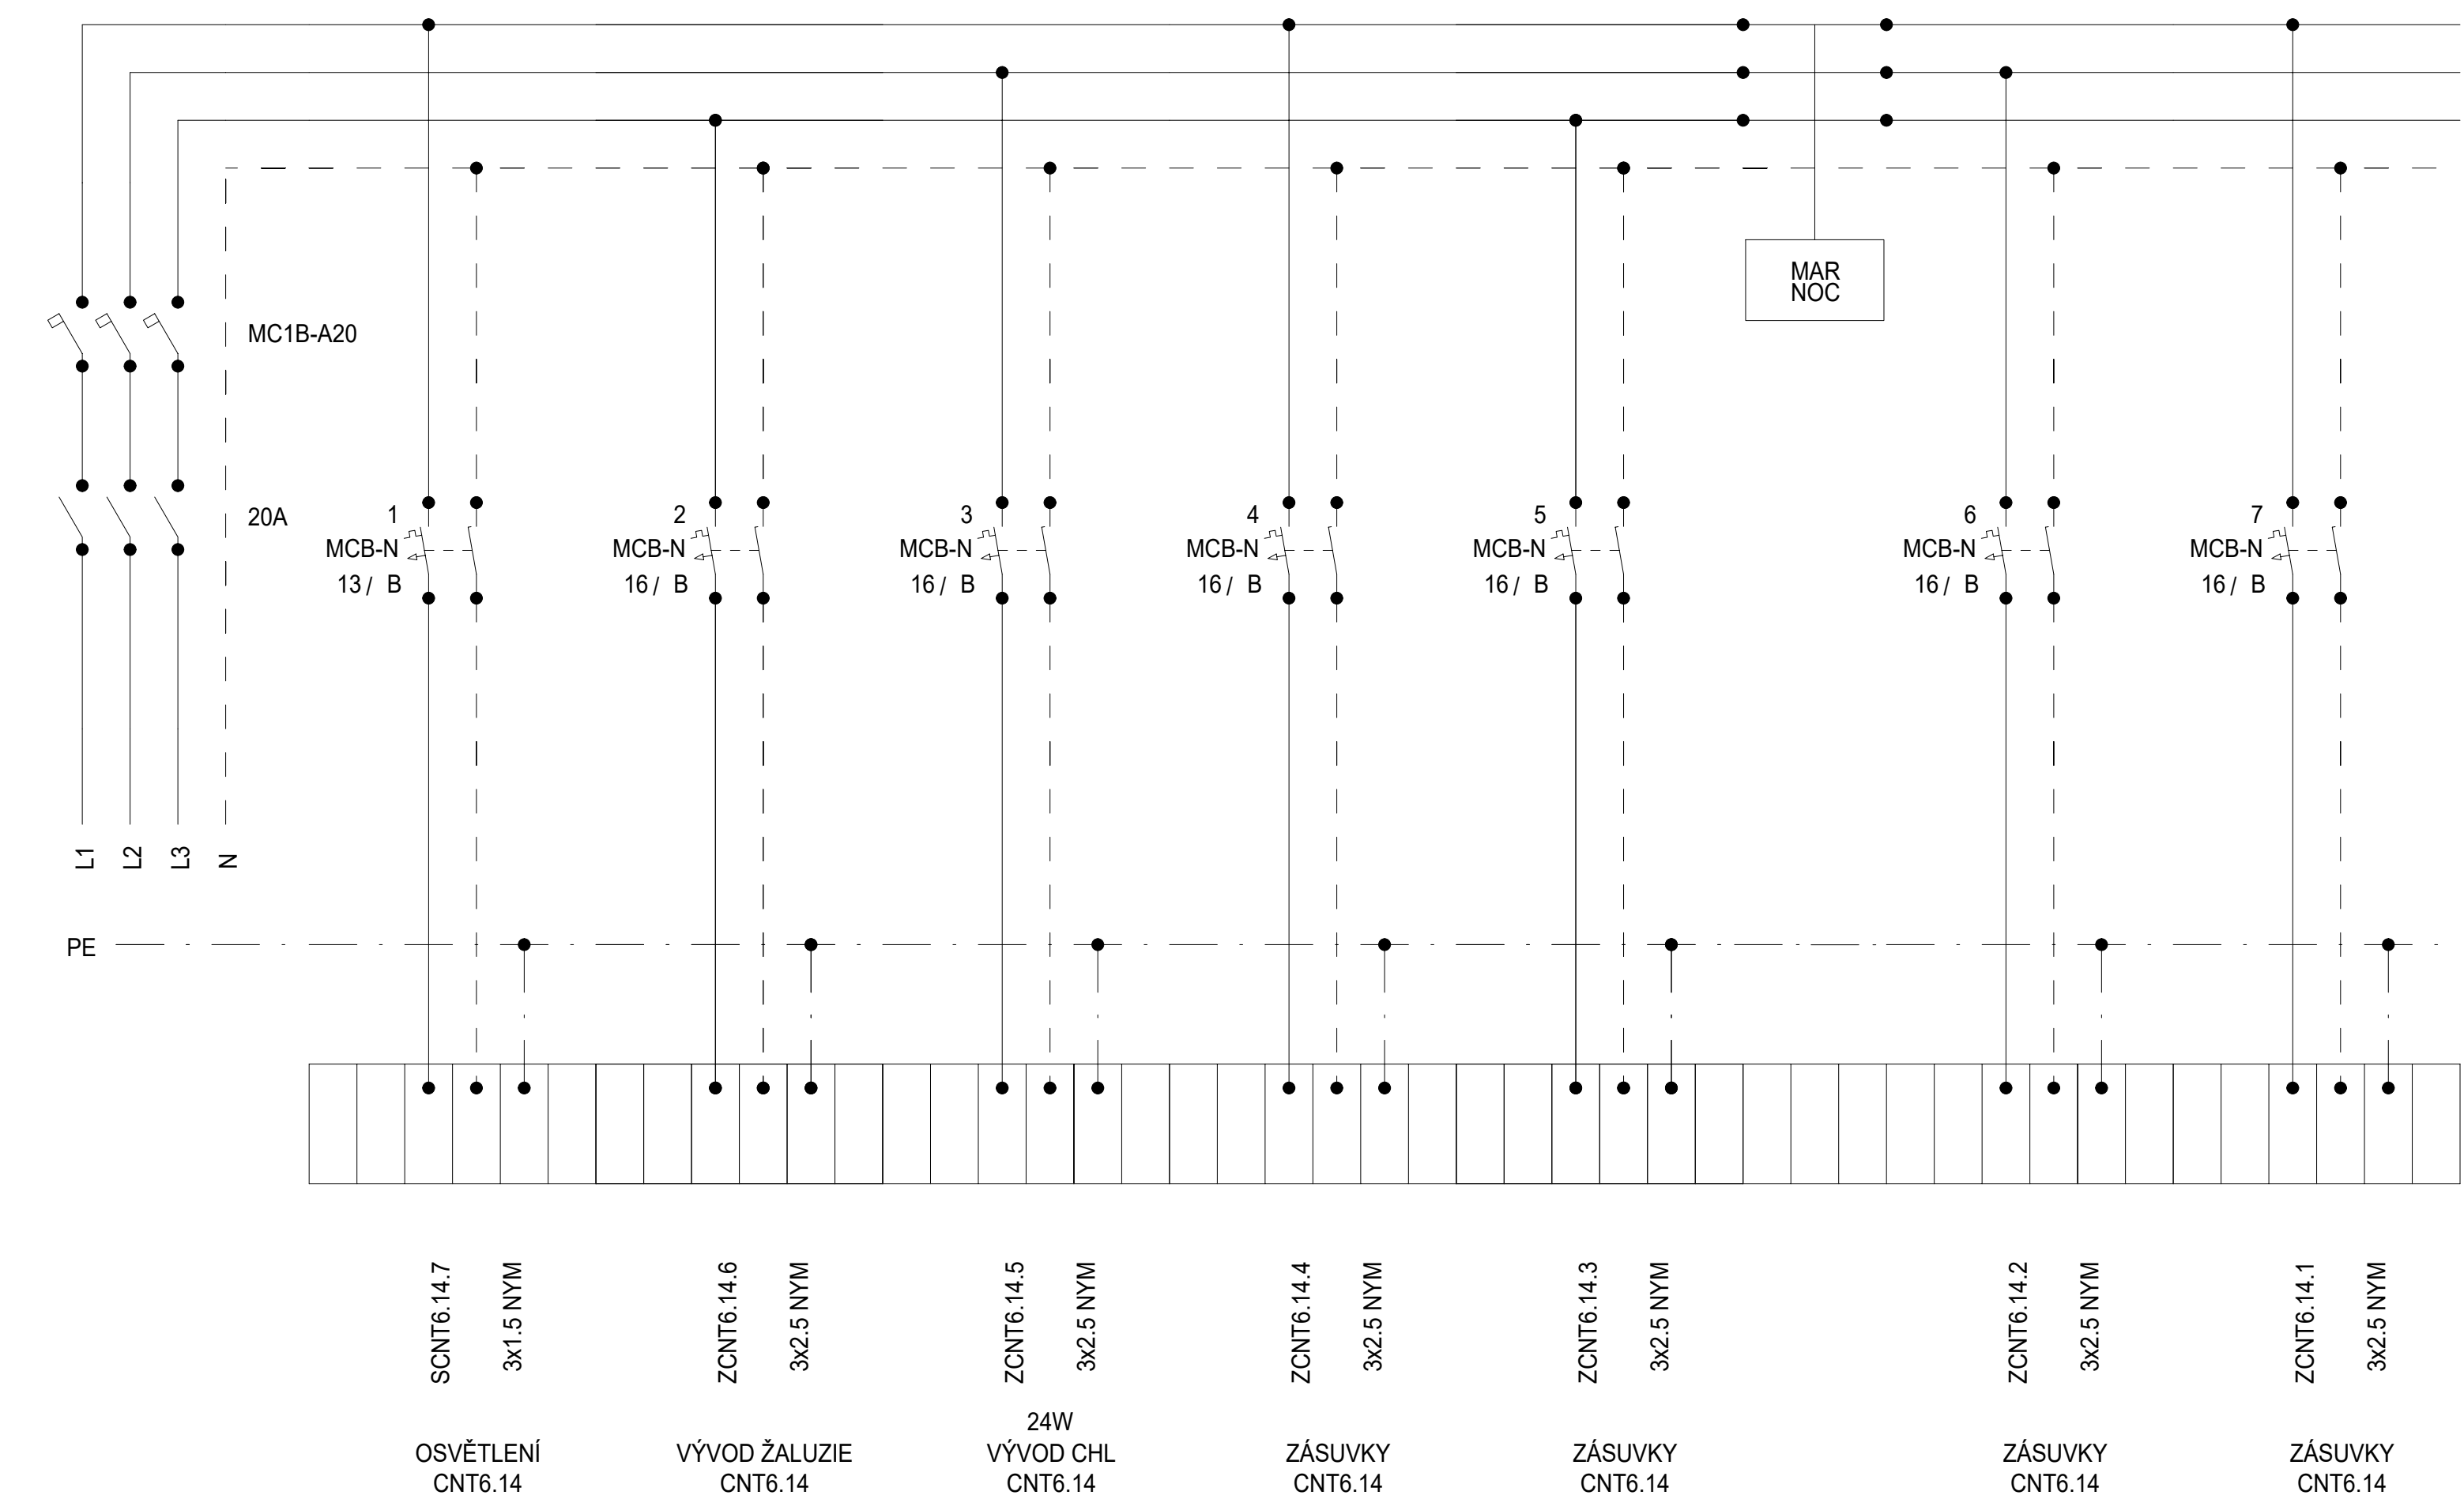

| | | | | | |
|---------|---------|--------|-------------------------------------|--|---------------|
| Schéma | DATUM | STUPEŇ | PD | NÁZEV PROJEKTU | ČÍSLO VÝKRESU |
| | 08/2025 | DPS | D1.4.7. SILNOPROUDÁ ELEKTROTECHNIKA | Stavební úpravy budovy "N" (CEETe II) v areálu VŠB-TUO | D.1.2.5.3.02. |
| | | | | | |
| | | | | | |
| STRANA: | | | | | 1/1 |


Rozvaděč:

R6.1CNT6.15
3x230 V/TH-S
50Hz

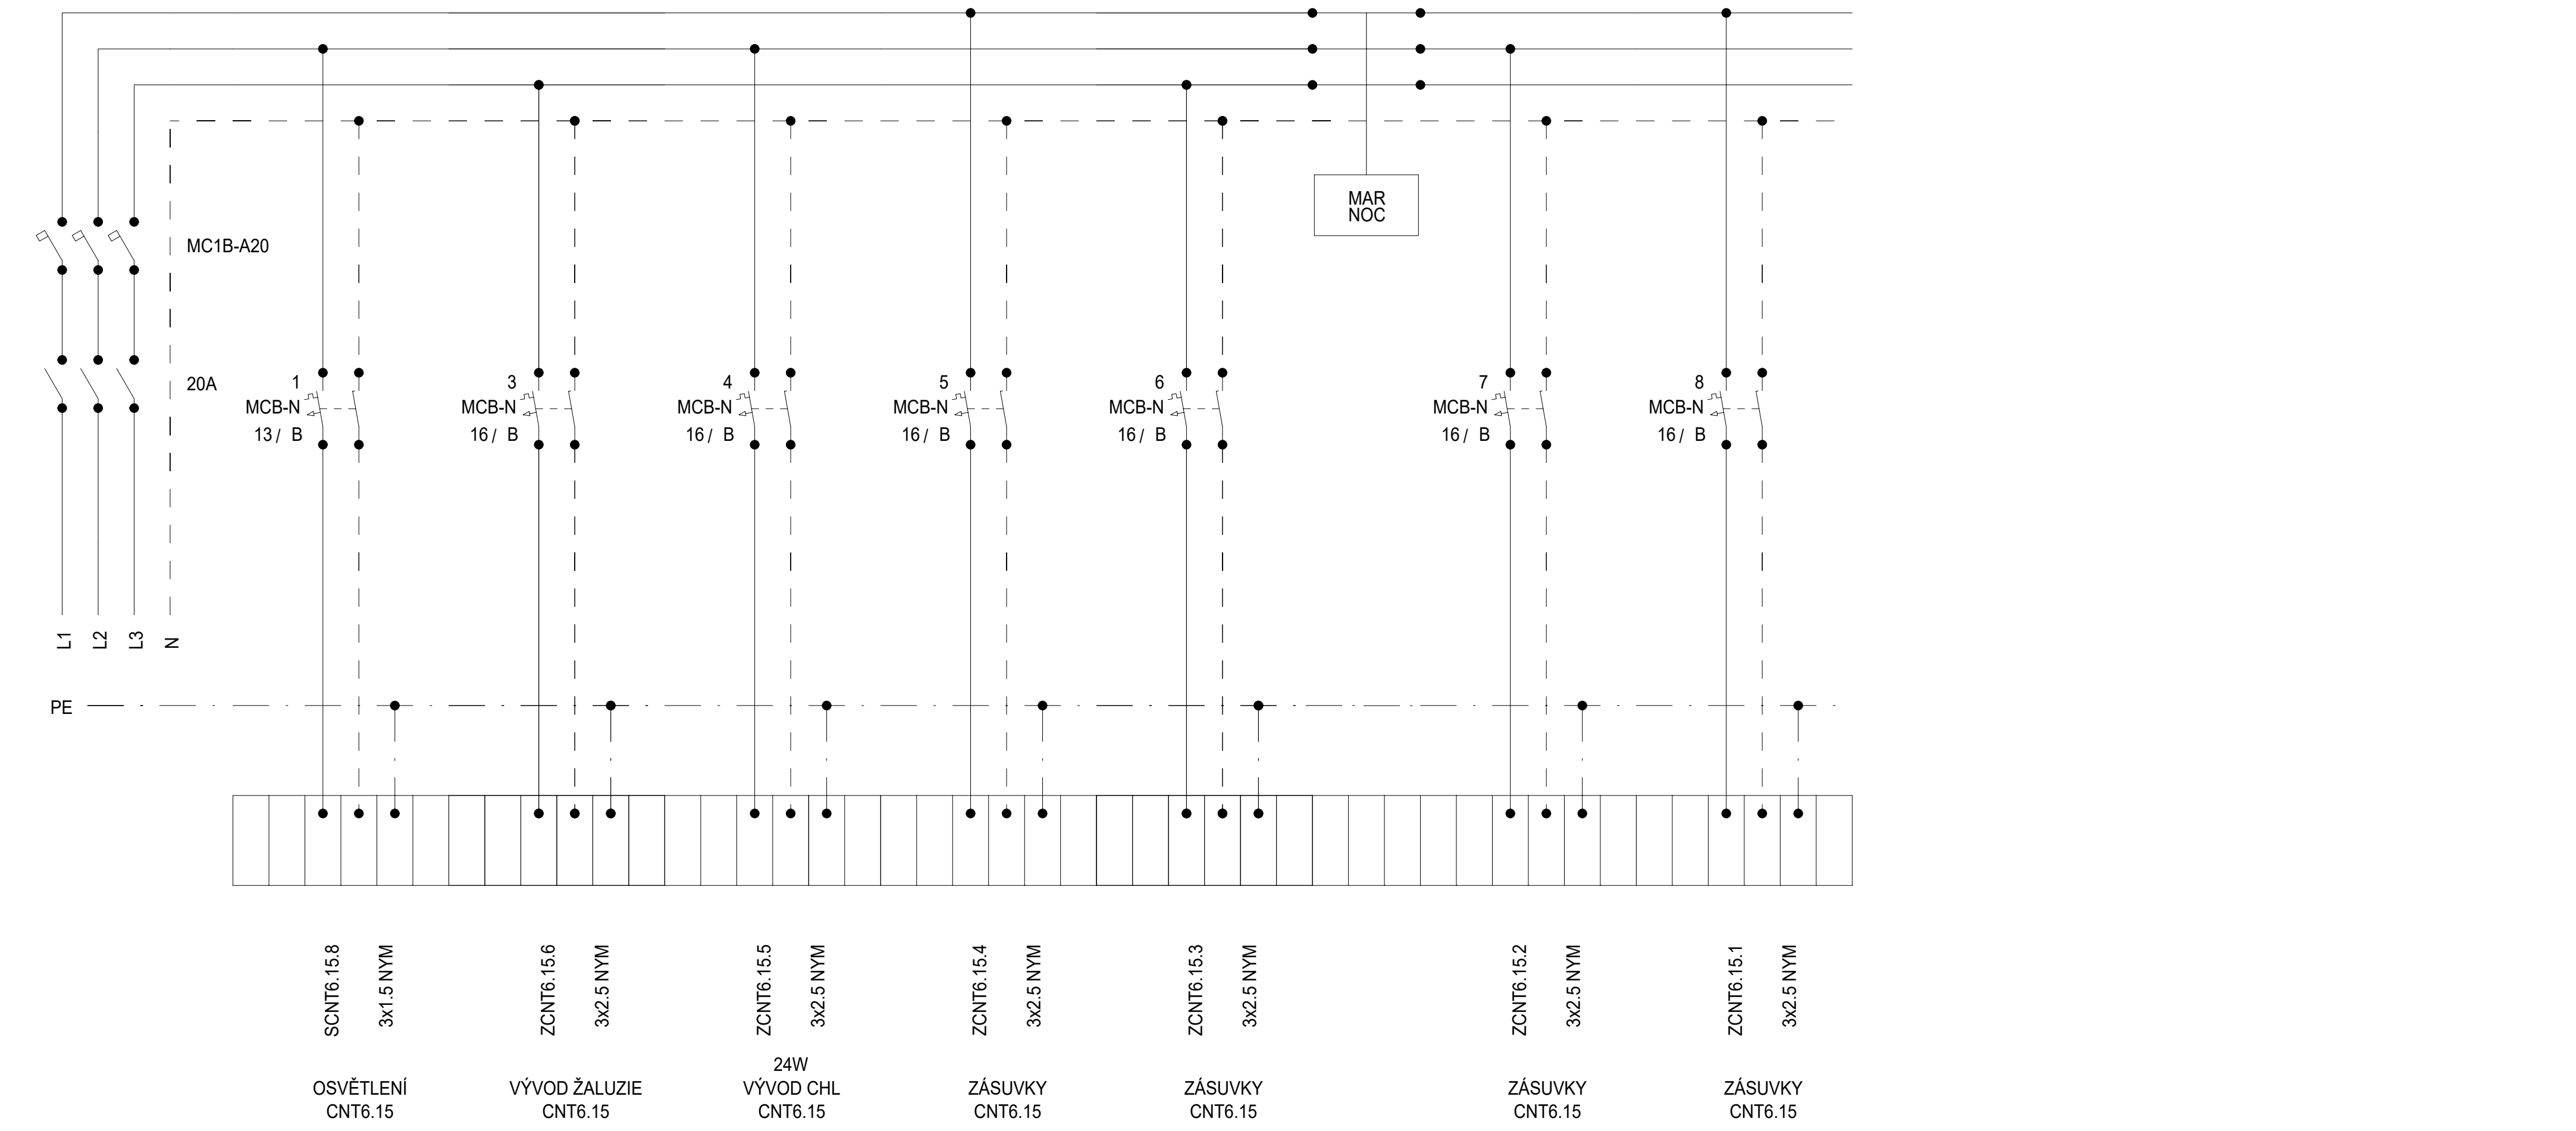


| | | | | | |
|---------|---------|--------|-------------------------------------|--|---------------|
| Schéma | DATUM | STUPEŇ | PD | NÁZEV PROJEKTU | ČÍSLO VÝKRESU |
| | 08/2025 | DPS | D1.4.7. SILNOPROUDÁ ELEKTROTECHNIKA | Stavební úpravy budovy "N" (CEETe II) v areálu VŠB-TUO | D.1.2.5.3.02. |
| | | | | | |
| | | | | | |
| STRANA: | | | | | 1/1 |

Rozvaděč: R6.1CNT6.16
3x230 V/TH-S
50Hz

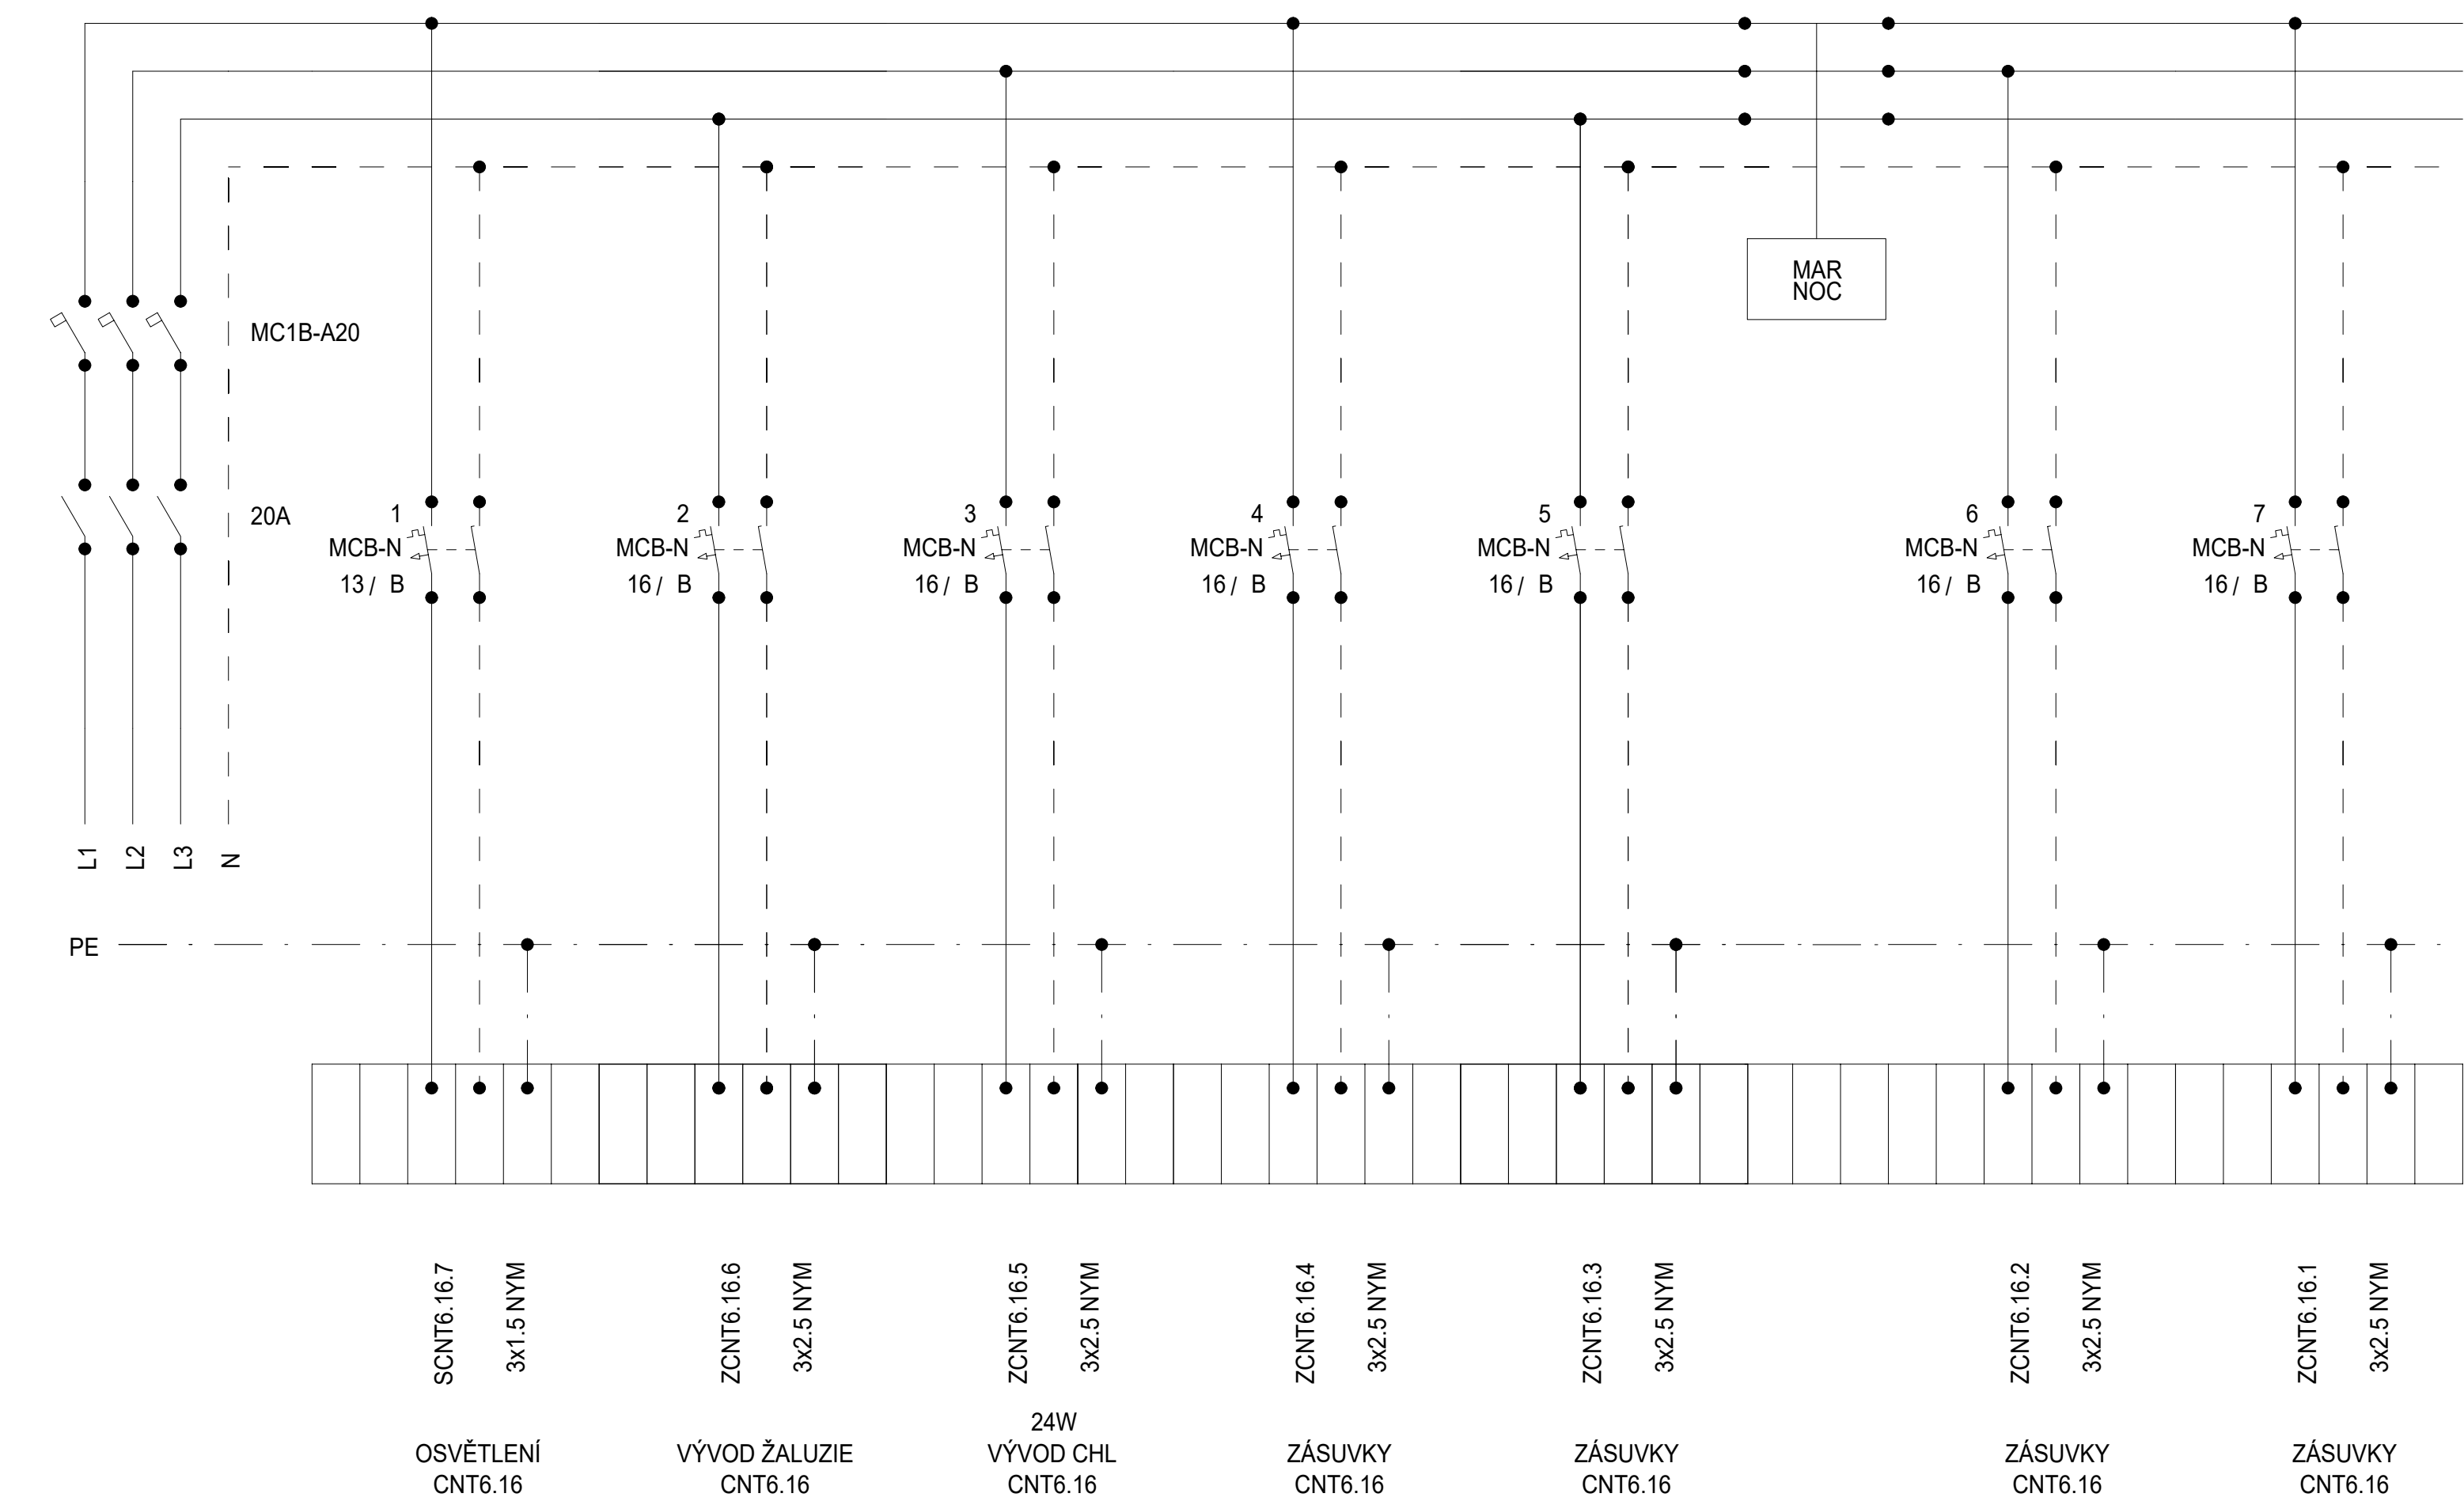

| | | | | | |
|---------|---------|--------|-------------------------------------|--|---------------|
| Schéma | DATUM | STUPEŇ | PD | NÁZEV PROJEKTU | ČÍSLO VÝKRESU |
| | 08/2025 | DPS | D1.4.7. SILNOPROUDÁ ELEKTROTECHNIKA | Stavební úpravy budovy "N" (CEETe II) v areálu VŠB-TUO | D.1.2.5.3.02. |
| | | | | | |
| | | | | | |
| STRANA: | | | | | 1/1 |


Rozvaděč: R6.1CNT6.17
3x230 V/TH-S
50Hz

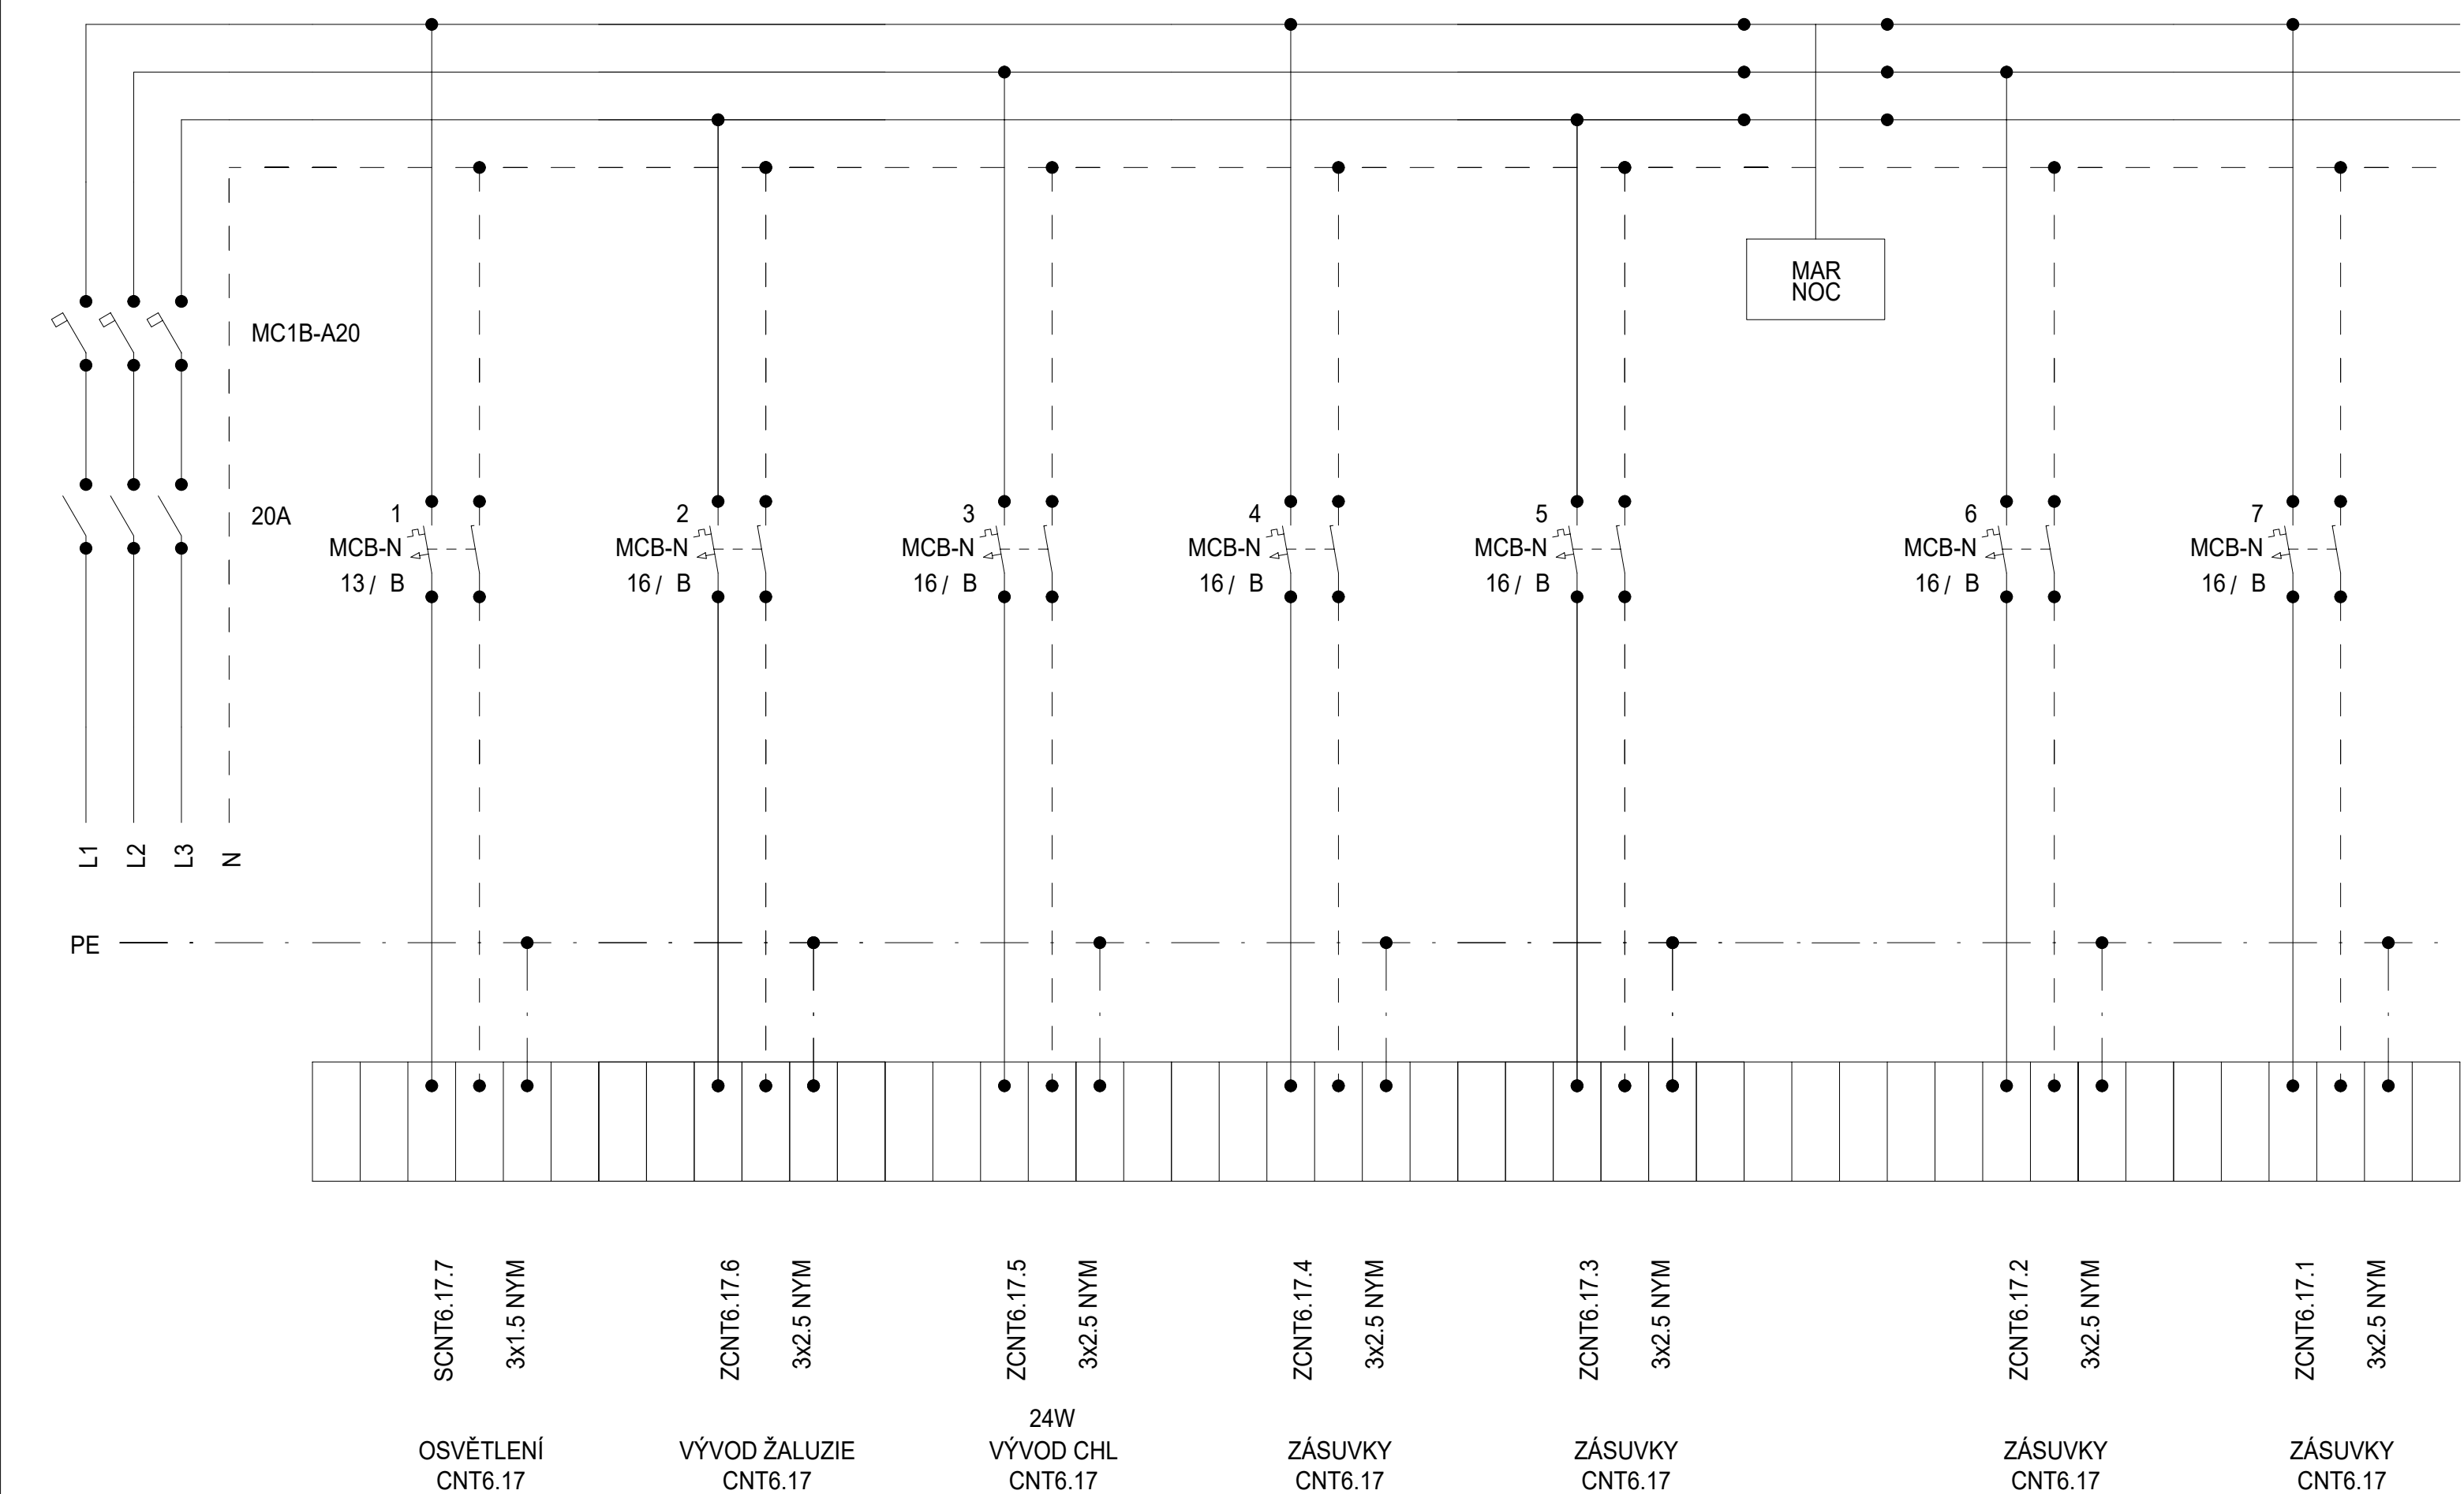

| | | | | | |
|---------|---------|--------|-------------------------------------|--|---------------|
| Schéma | DATUM | STUPEŇ | PD | NÁZEV PROJEKTU | ČÍSLO VÝKRESU |
| | 08/2025 | DPS | D1.4.7. SILNOPROUDÁ ELEKTROTECHNIKA | Stavební úpravy budovy "N" (CEETe II) v areálu VŠB-TUO | D.1.2.5.3.02. |
| | | | | | |
| | | | | | |
| STRANA: | | | | | 1/1 |


Rozvaděč:

R6.1CNT6.18
3x230 V/TH-S
50Hz

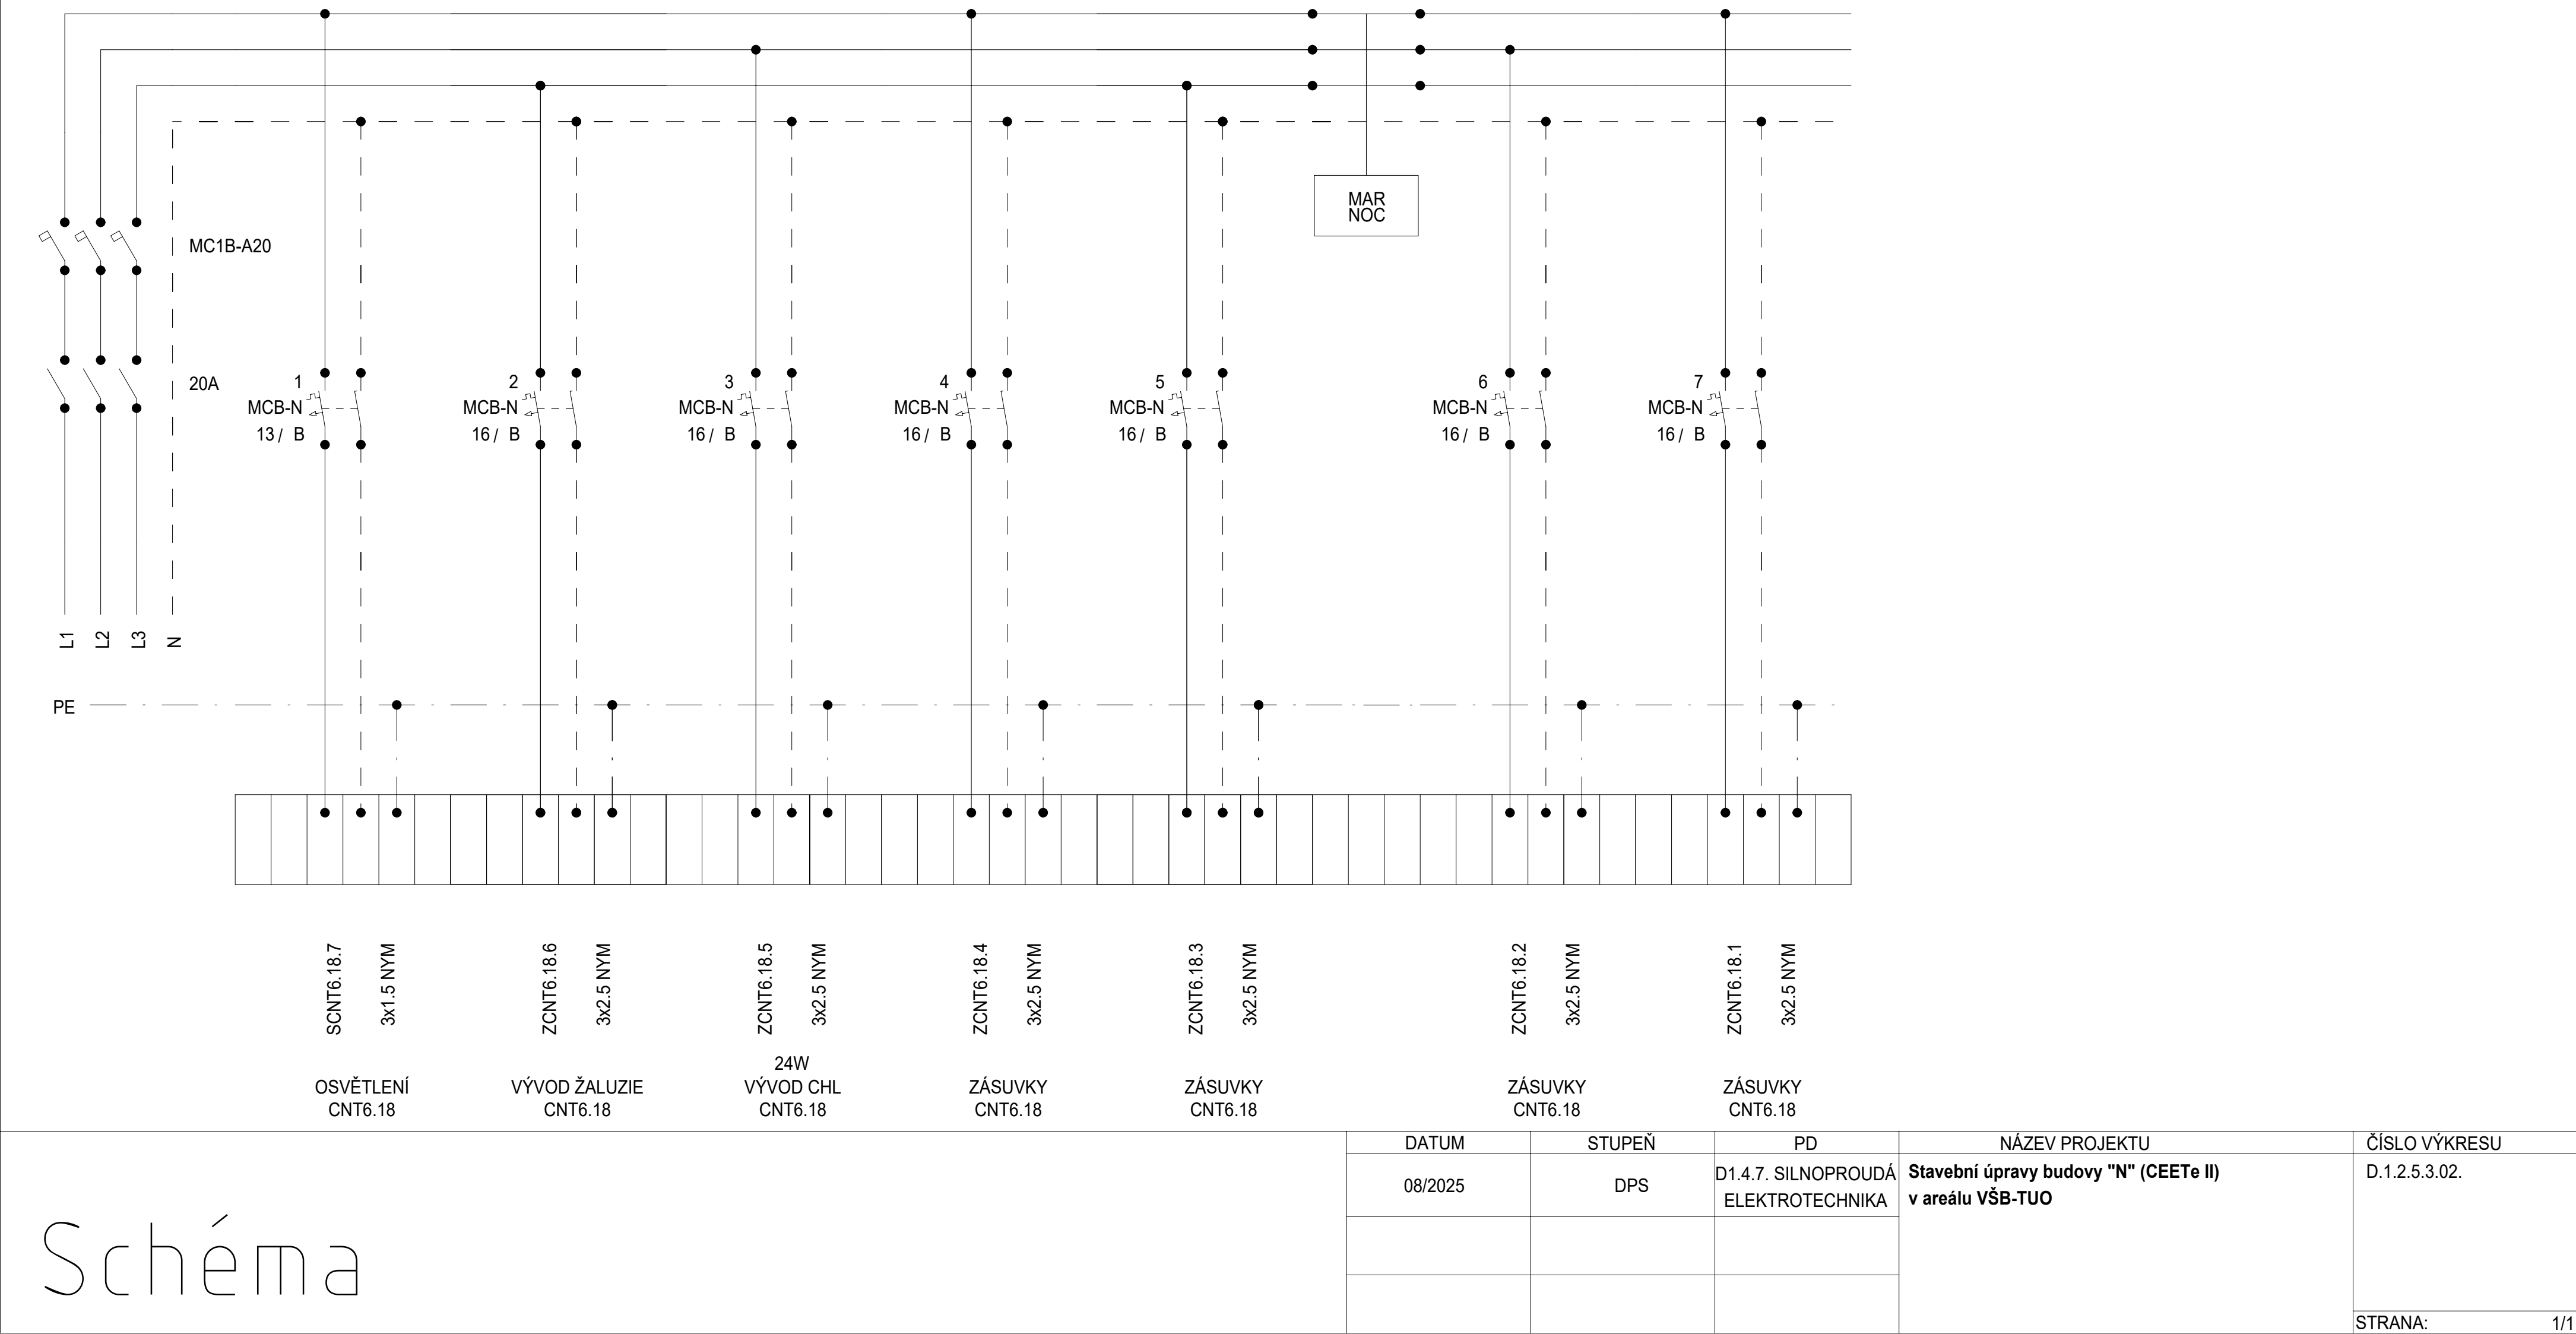


Rozvaděč:

R6.1CNT6.19
3x230 V/TH-S
50Hz

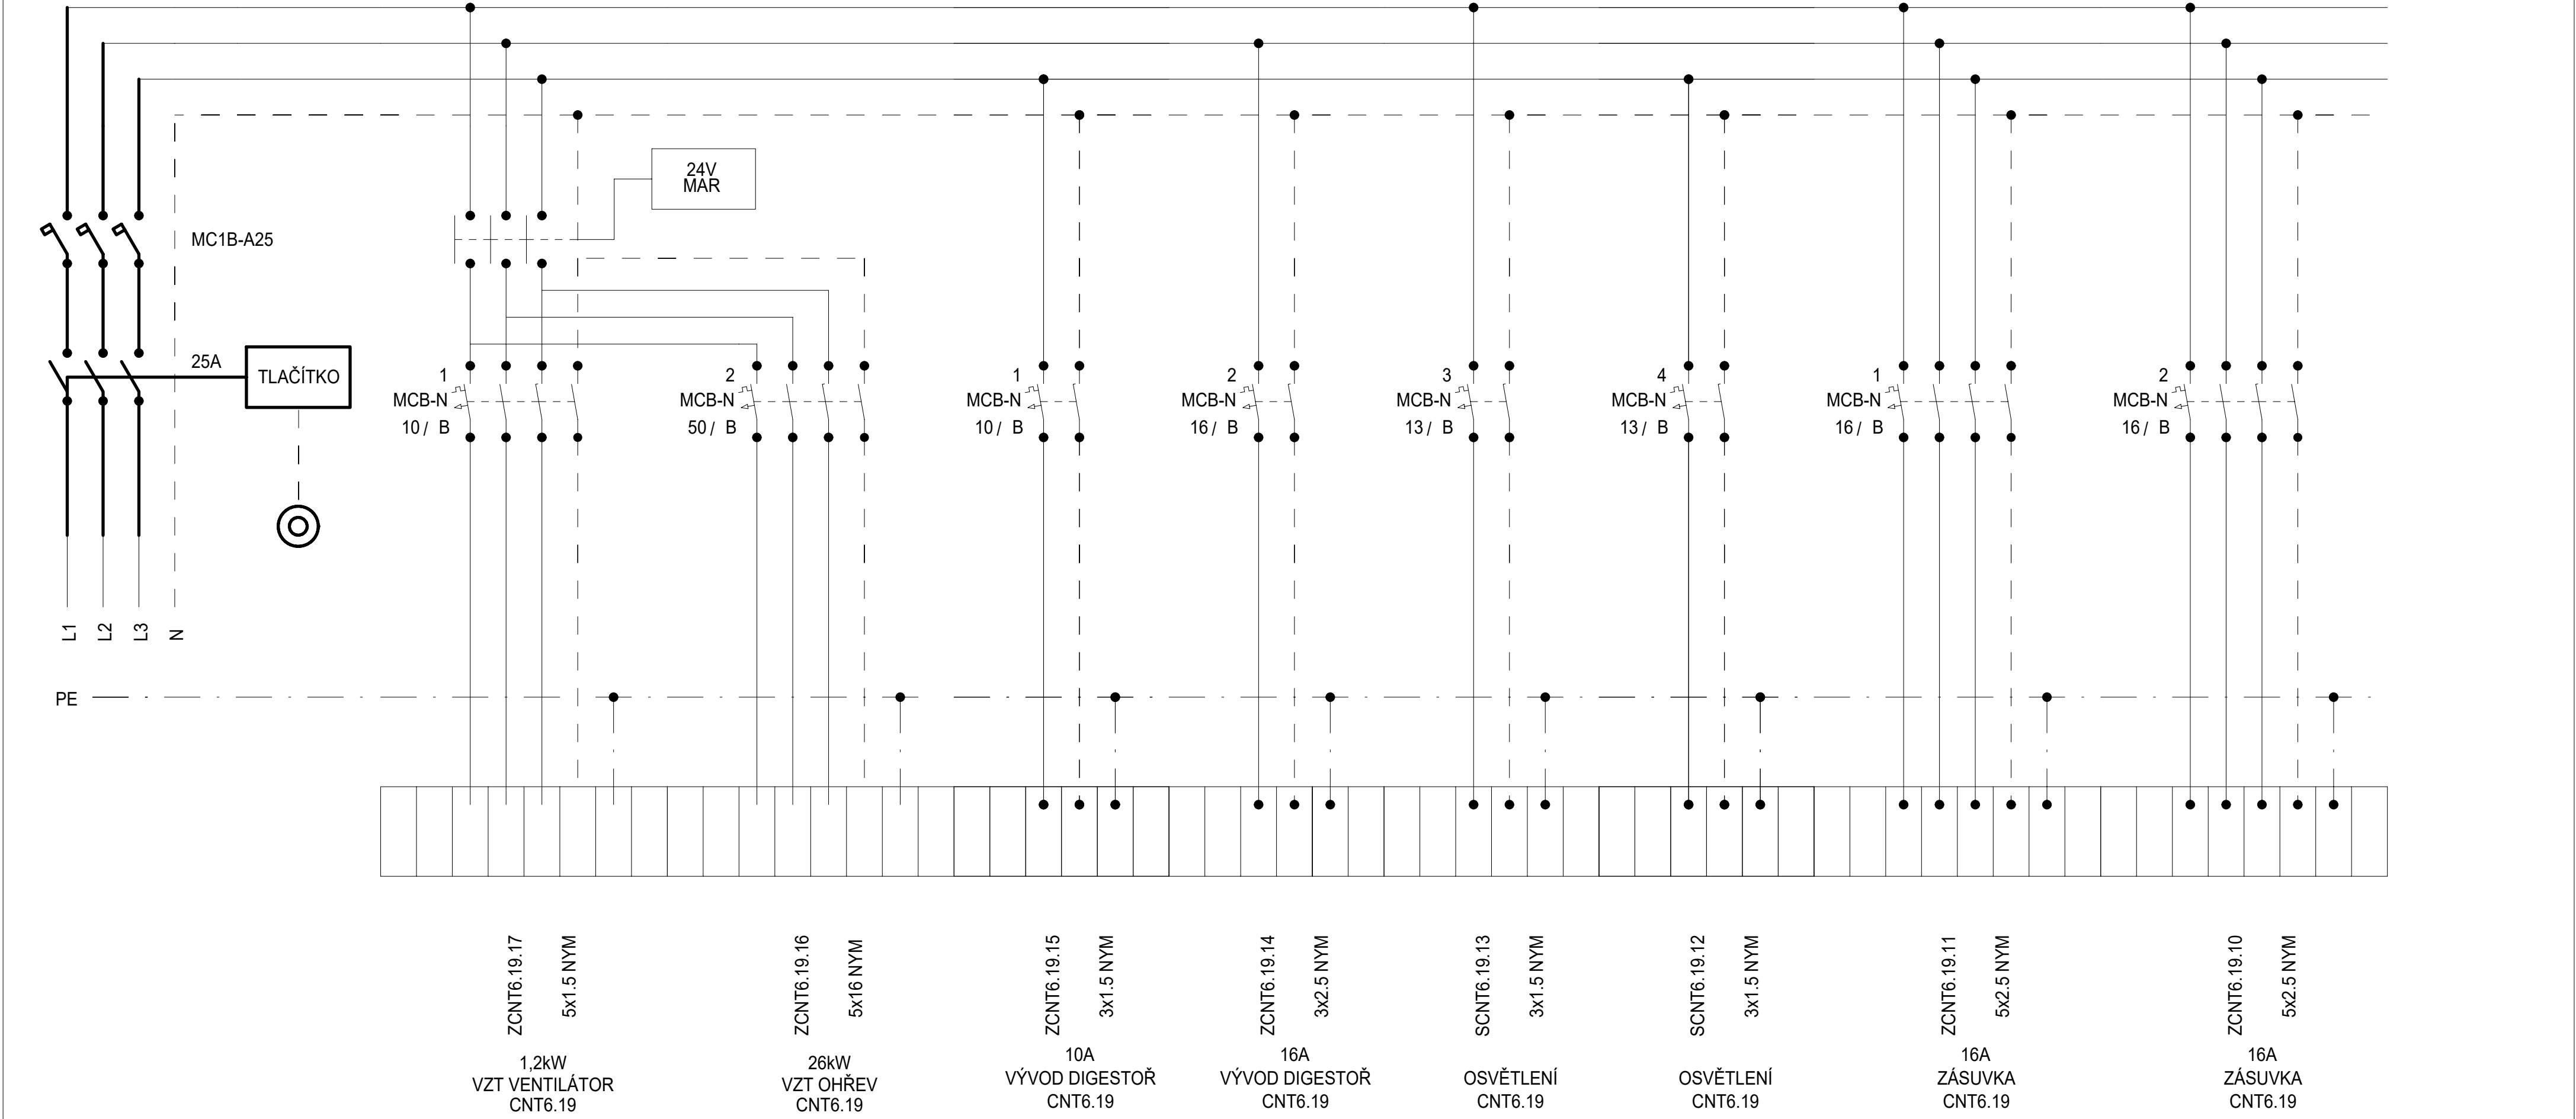

| | | | | | |
|---------|---------|--------|-------------------------------------|--|---------------|
| Schéma | DATUM | STUPEŇ | PD | NÁZEV PROJEKTU | ČÍSLO VÝKRESU |
| | 08/2025 | DPS | D1.4.7. SILNOPROUDÁ ELEKTROTECHNIKA | Stavební úpravy budovy "N" (CEETe II) v areálu VŠB-TUO | D.1.2.5.3.02. |
| | | | | | |
| | | | | | |
| STRANA: | | | | | 1/2 |


Rozvaděč: R6.1CNT6.19
3x230 V/TH-S
50Hz

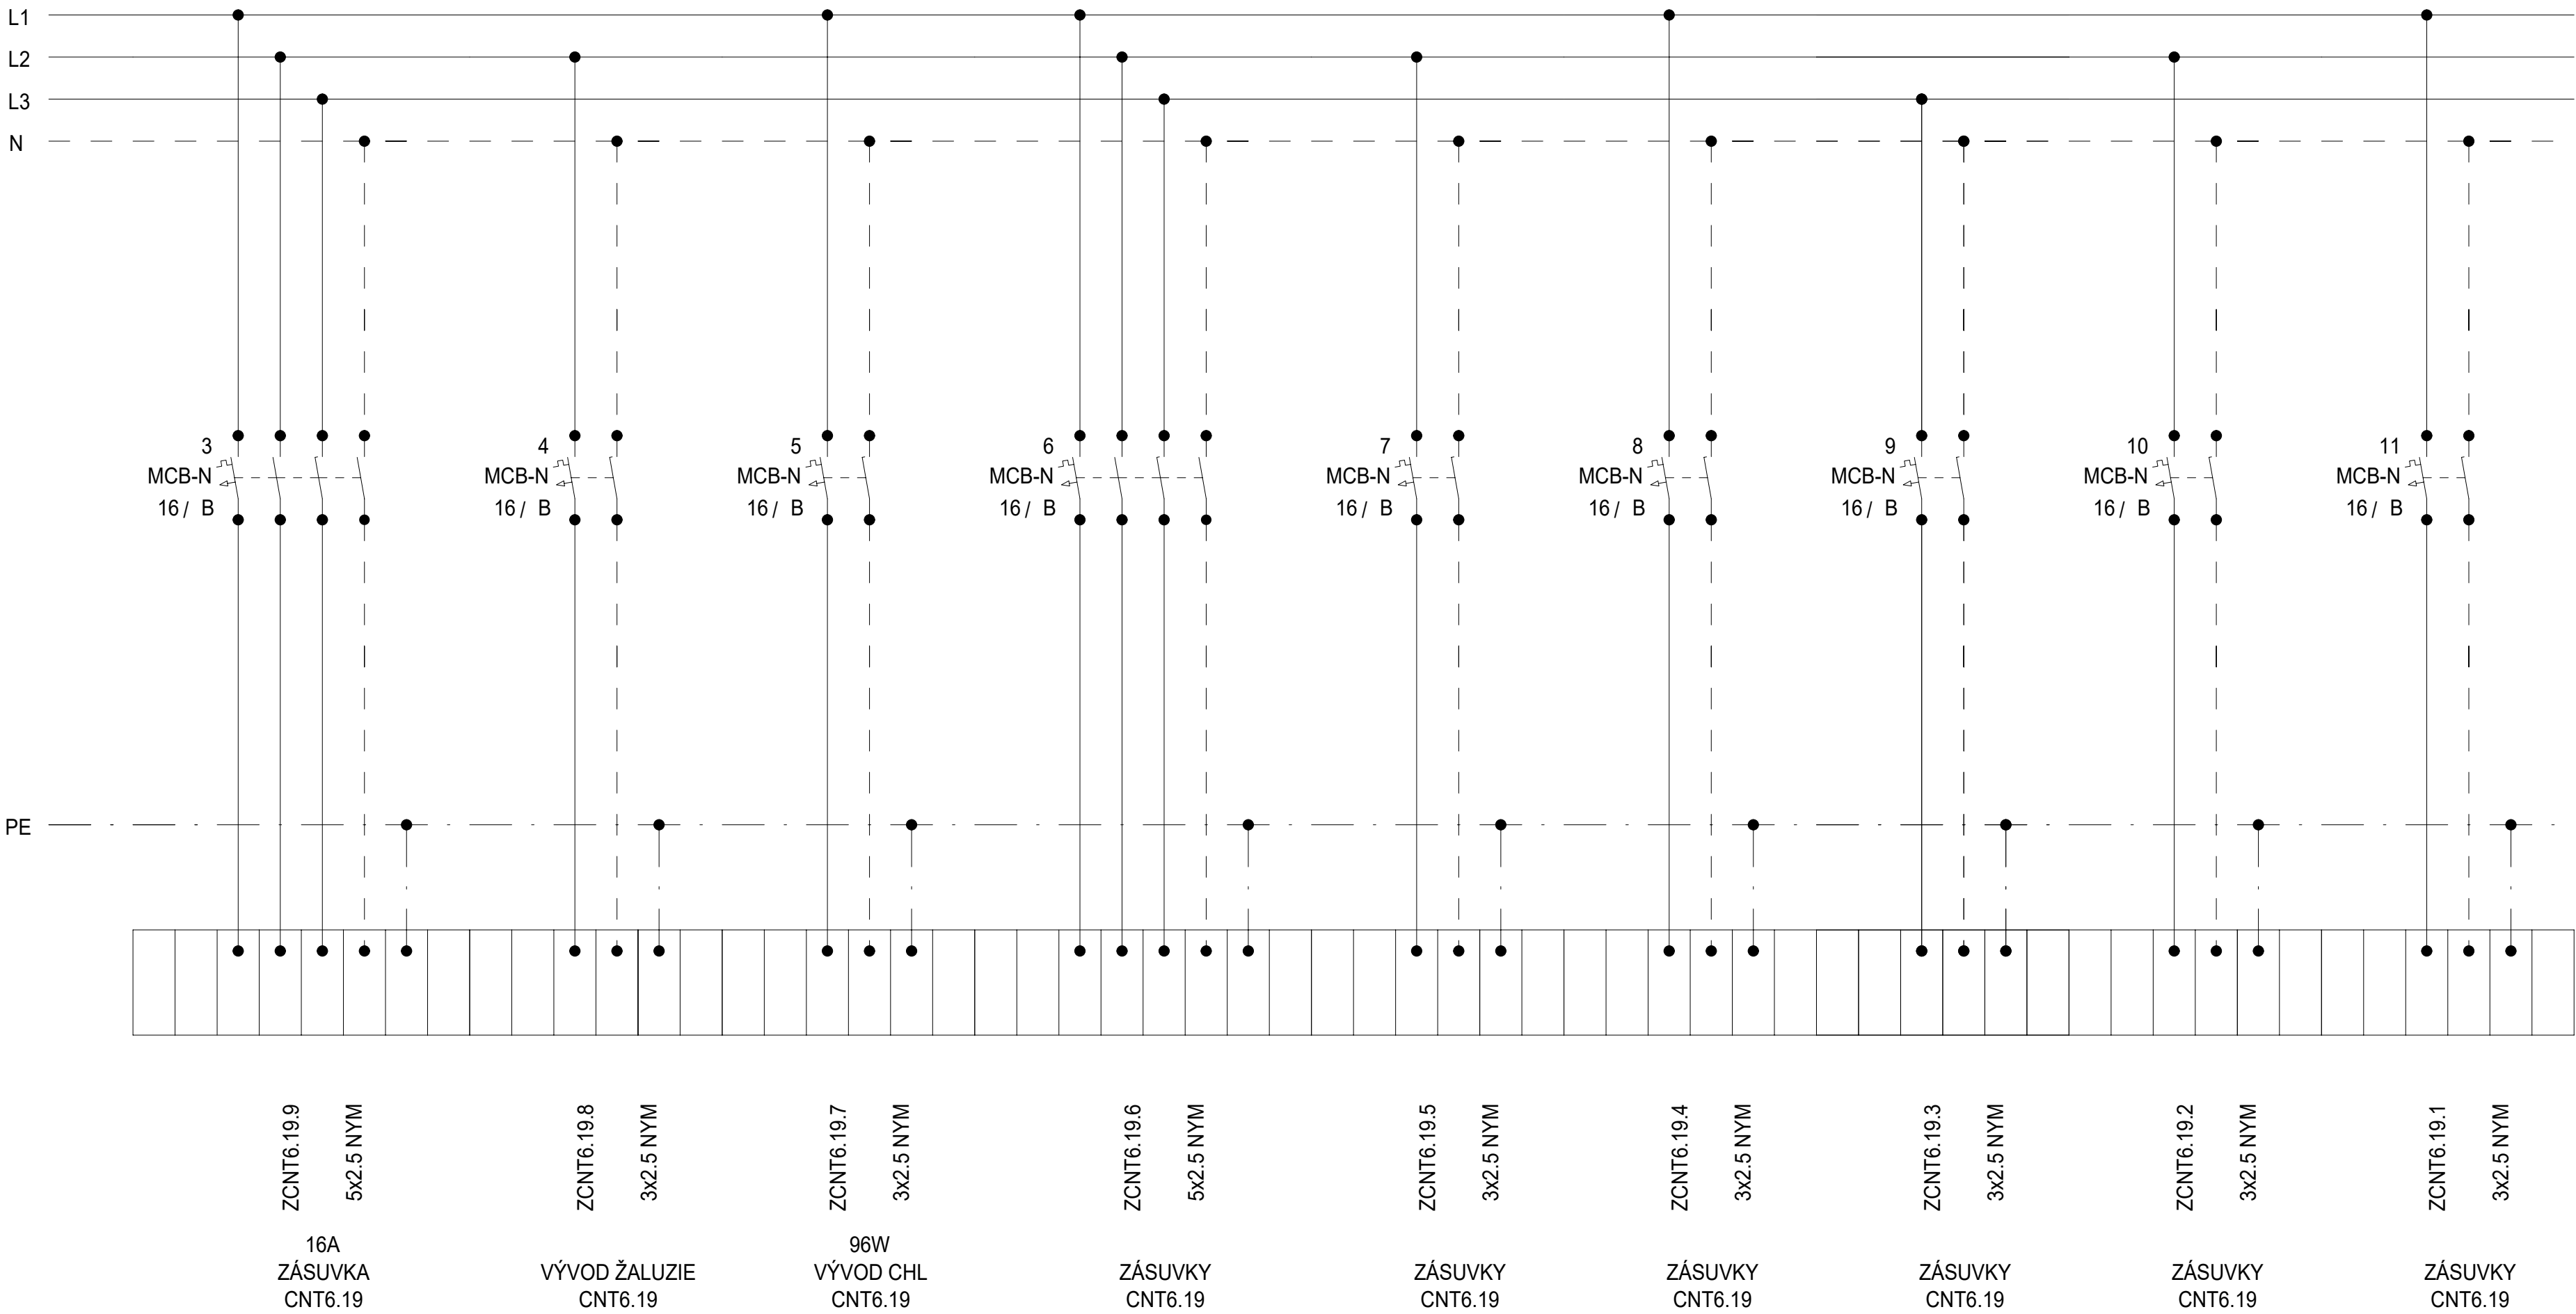

Schéma

| DATUM | STUPEŇ | PD | NÁZEV PROJEKTU | ČÍSLO VÝKRESU |
|---------|--------|-------------------------------------|--|---------------|
| 08/2025 | DPS | D1.4.7. SILNOPROUDÁ ELEKTROTECHNIKA | Stavební úpravy budovy "N" (CEETe II) v areálu VŠB-TUO | D.1.2.5.3.02. |
| | | | | |
| | | | | |
| STRANA: | | | | 2/2 |

Rozvaděč: R7.1
3x230 V/TH-S
50Hz

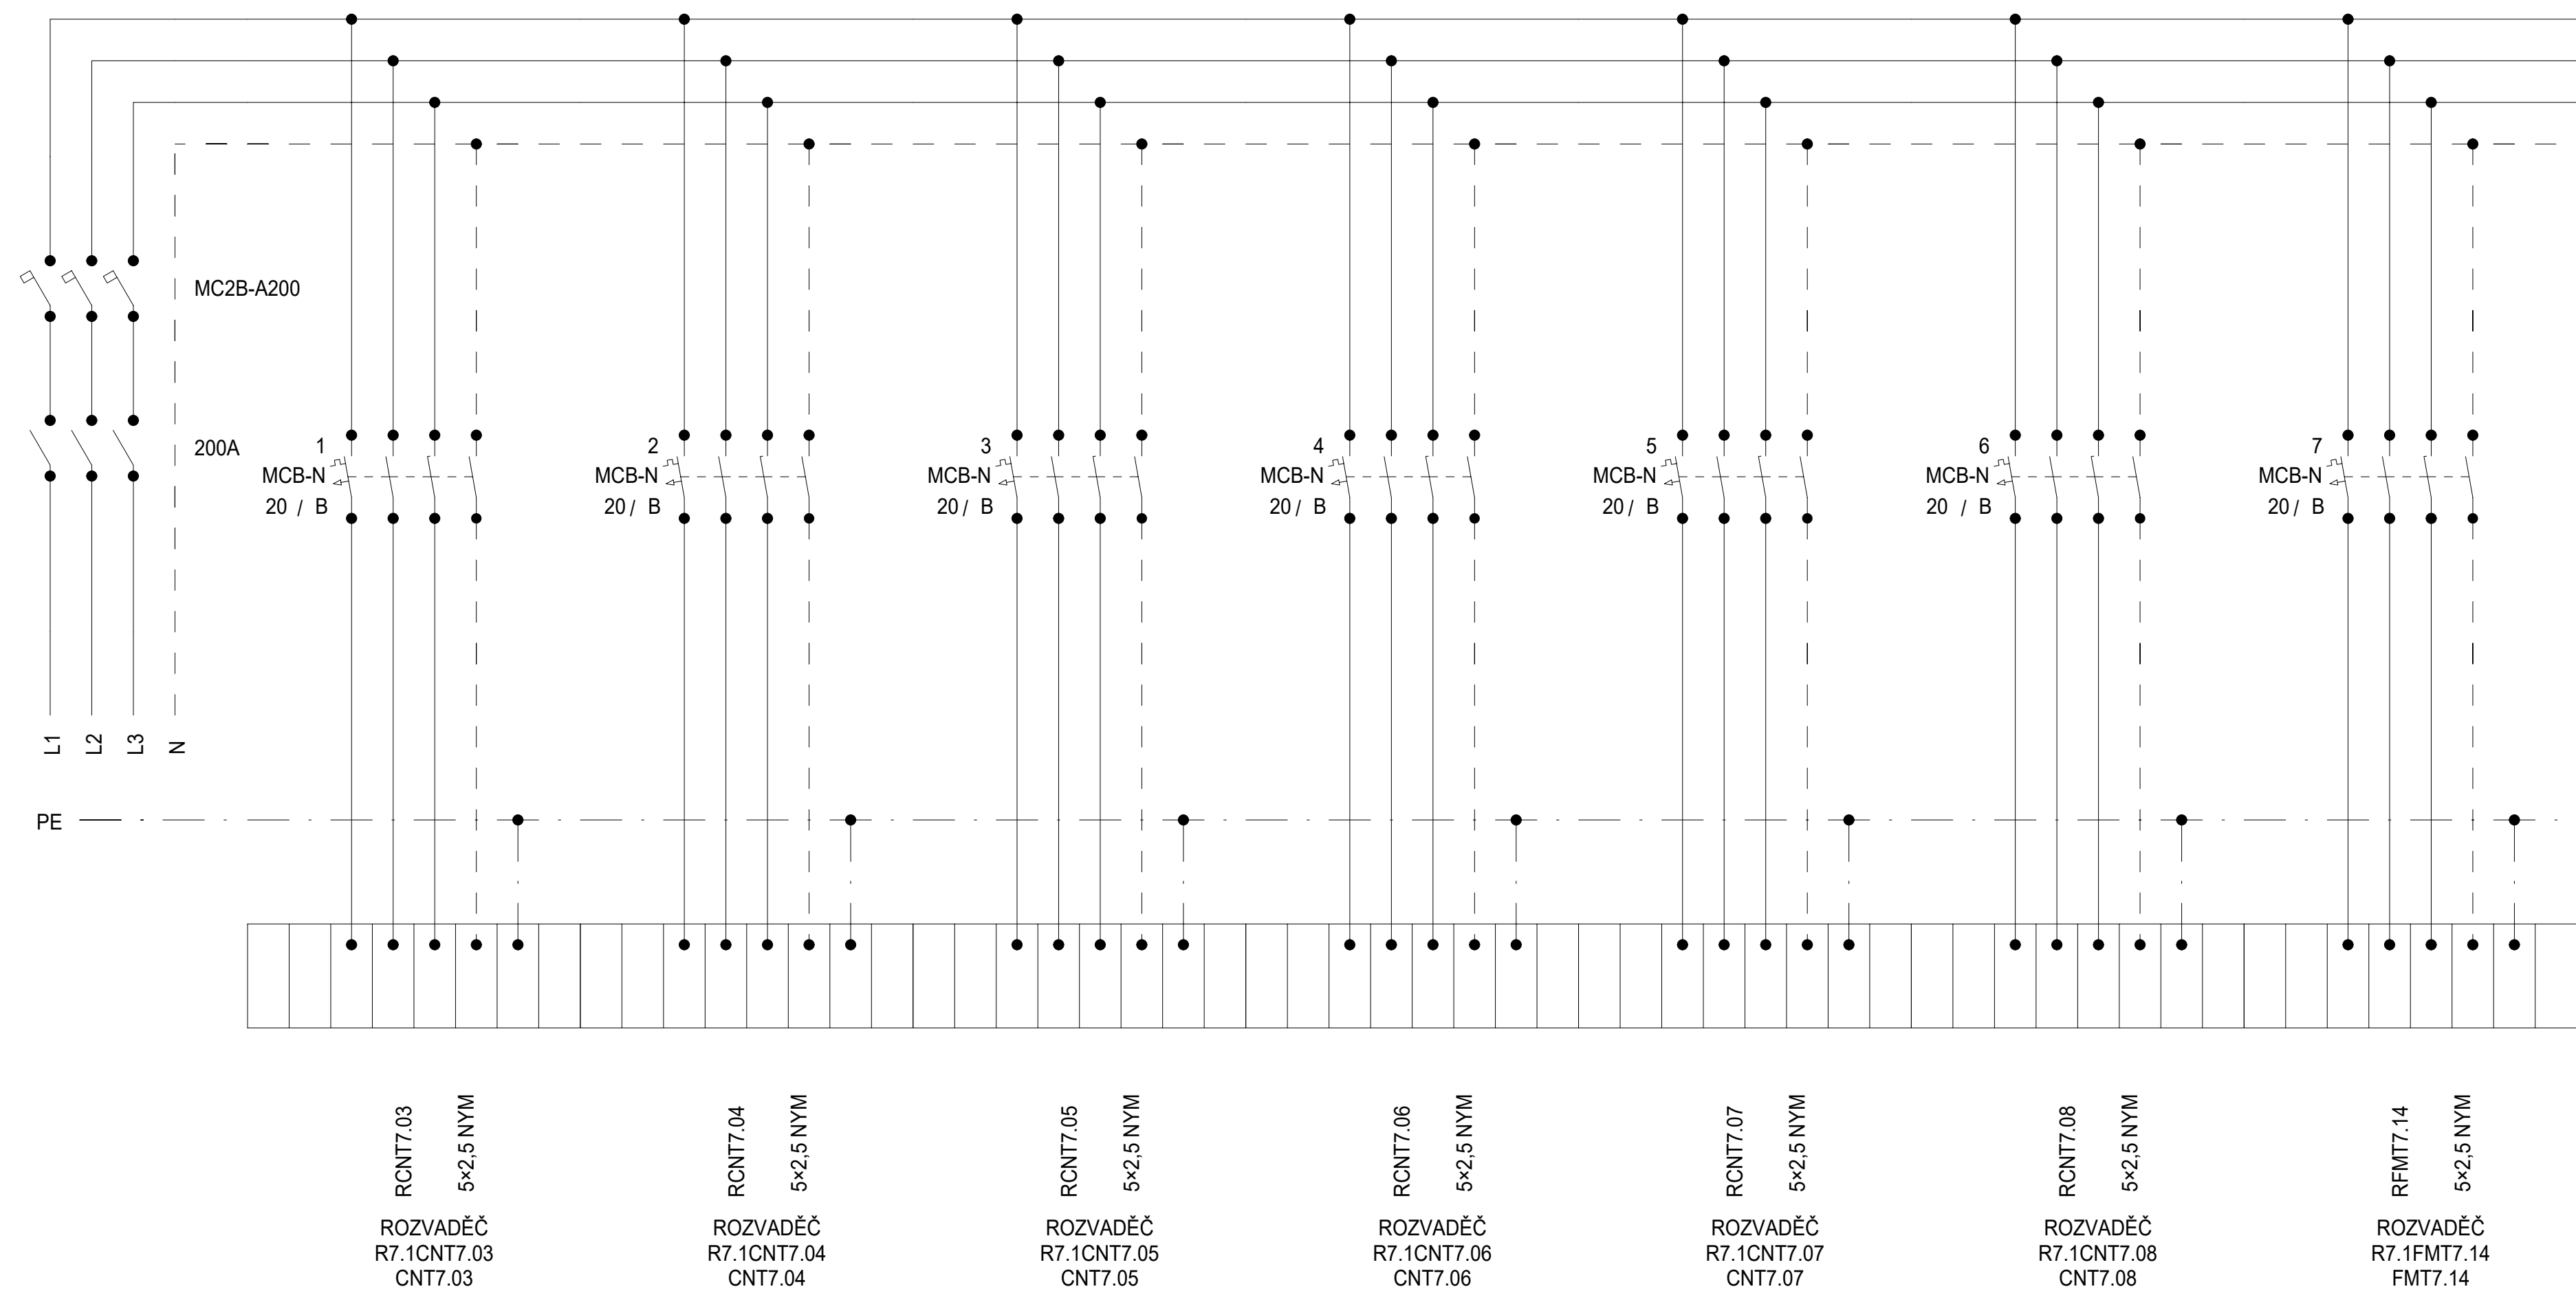


Schéma

| DATUM | STUPEŇ | PD | NÁZEV PROJEKTU | ČÍSLO VÝKRESU |
|---------|--------|--|---|---------------|
| 08/2025 | DPS | D1.4.7. SILNOPROUDÁ ELEKTROTECHNIKA | Stavební úpravy budovy "N" (CEETe II) v areálu VŠB-TUO | D.1.2.5.3.02. |
| | | | | |
| | | | | STRANA: 1/3 |

Rozvaděč:

R7.1
3x230 V/TH-S
50Hz

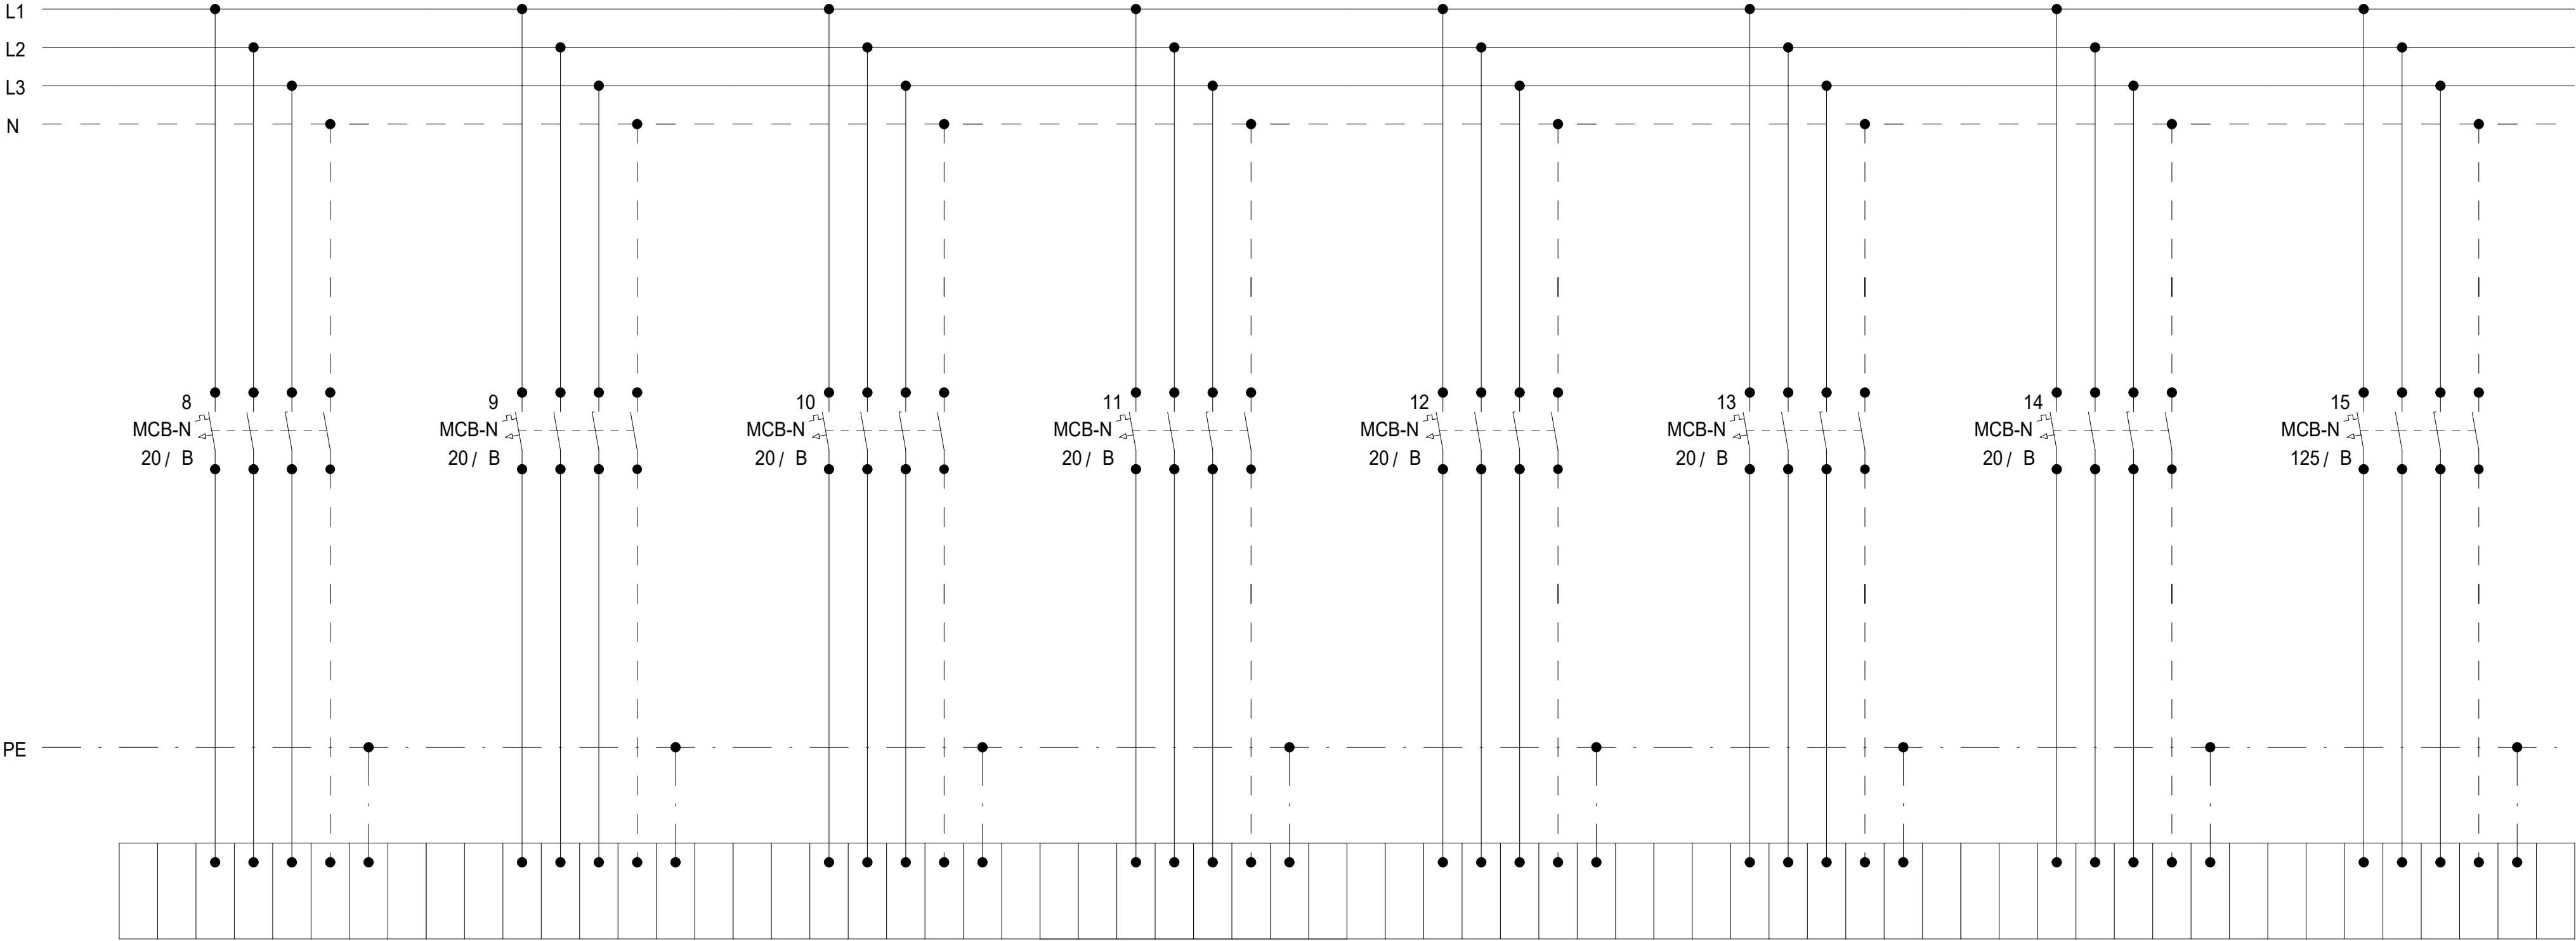

RFMT7.15
5x2,5 NYM

ROZVADĚČ
R7.1FMT7.15
FMT7.15

RFMT7.16
5x2,5 NYM

ROZVADĚČ
R7.1FMT7.16
FMT7.16

RFMT7.17
5x2,5 NYM

ROZVADĚČ
R7.1FMT7.17
FMT7.17

RFMT7.18
5x2,5 NYM

ROZVADĚČ
R7.1FMT7.18
FMT7.18

RFMT7.19
5x2,5 NYM

ROZVADĚČ
R7.1FMT7.19
FMT7.19

RFMT7.20
5x2,5 NYM

ROZVADĚČ
R7.1FMT7.20
FMT7.20

RFMT7.21
5x2,5 NYM

ROZVADĚČ
R7.1FMT7.21
FMT7.21

RFMT7.02
5x50 NYM

ROZVADĚČ
R7.1FMT7.02
FMT7.02

Schéma


| DATUM | STUPEŇ | PD | NÁZEV PROJEKTU | ČÍSLO VÝKRESU |
|---------|--------|--|---|---------------|
| 08/2025 | DPS | D1.4.7. SILNOPROUDÁ ELEKTROTECHNIKA | Stavební úpravy budovy "N" (CEETe II) v areálu VŠB-TUO | D.1.2.5.3.02. |
| | | | | |
| | | | | |
| STRANA: | | | | 2/3 |

Rozvaděč:

R7.1

3x230 V/TH-S


50Hz

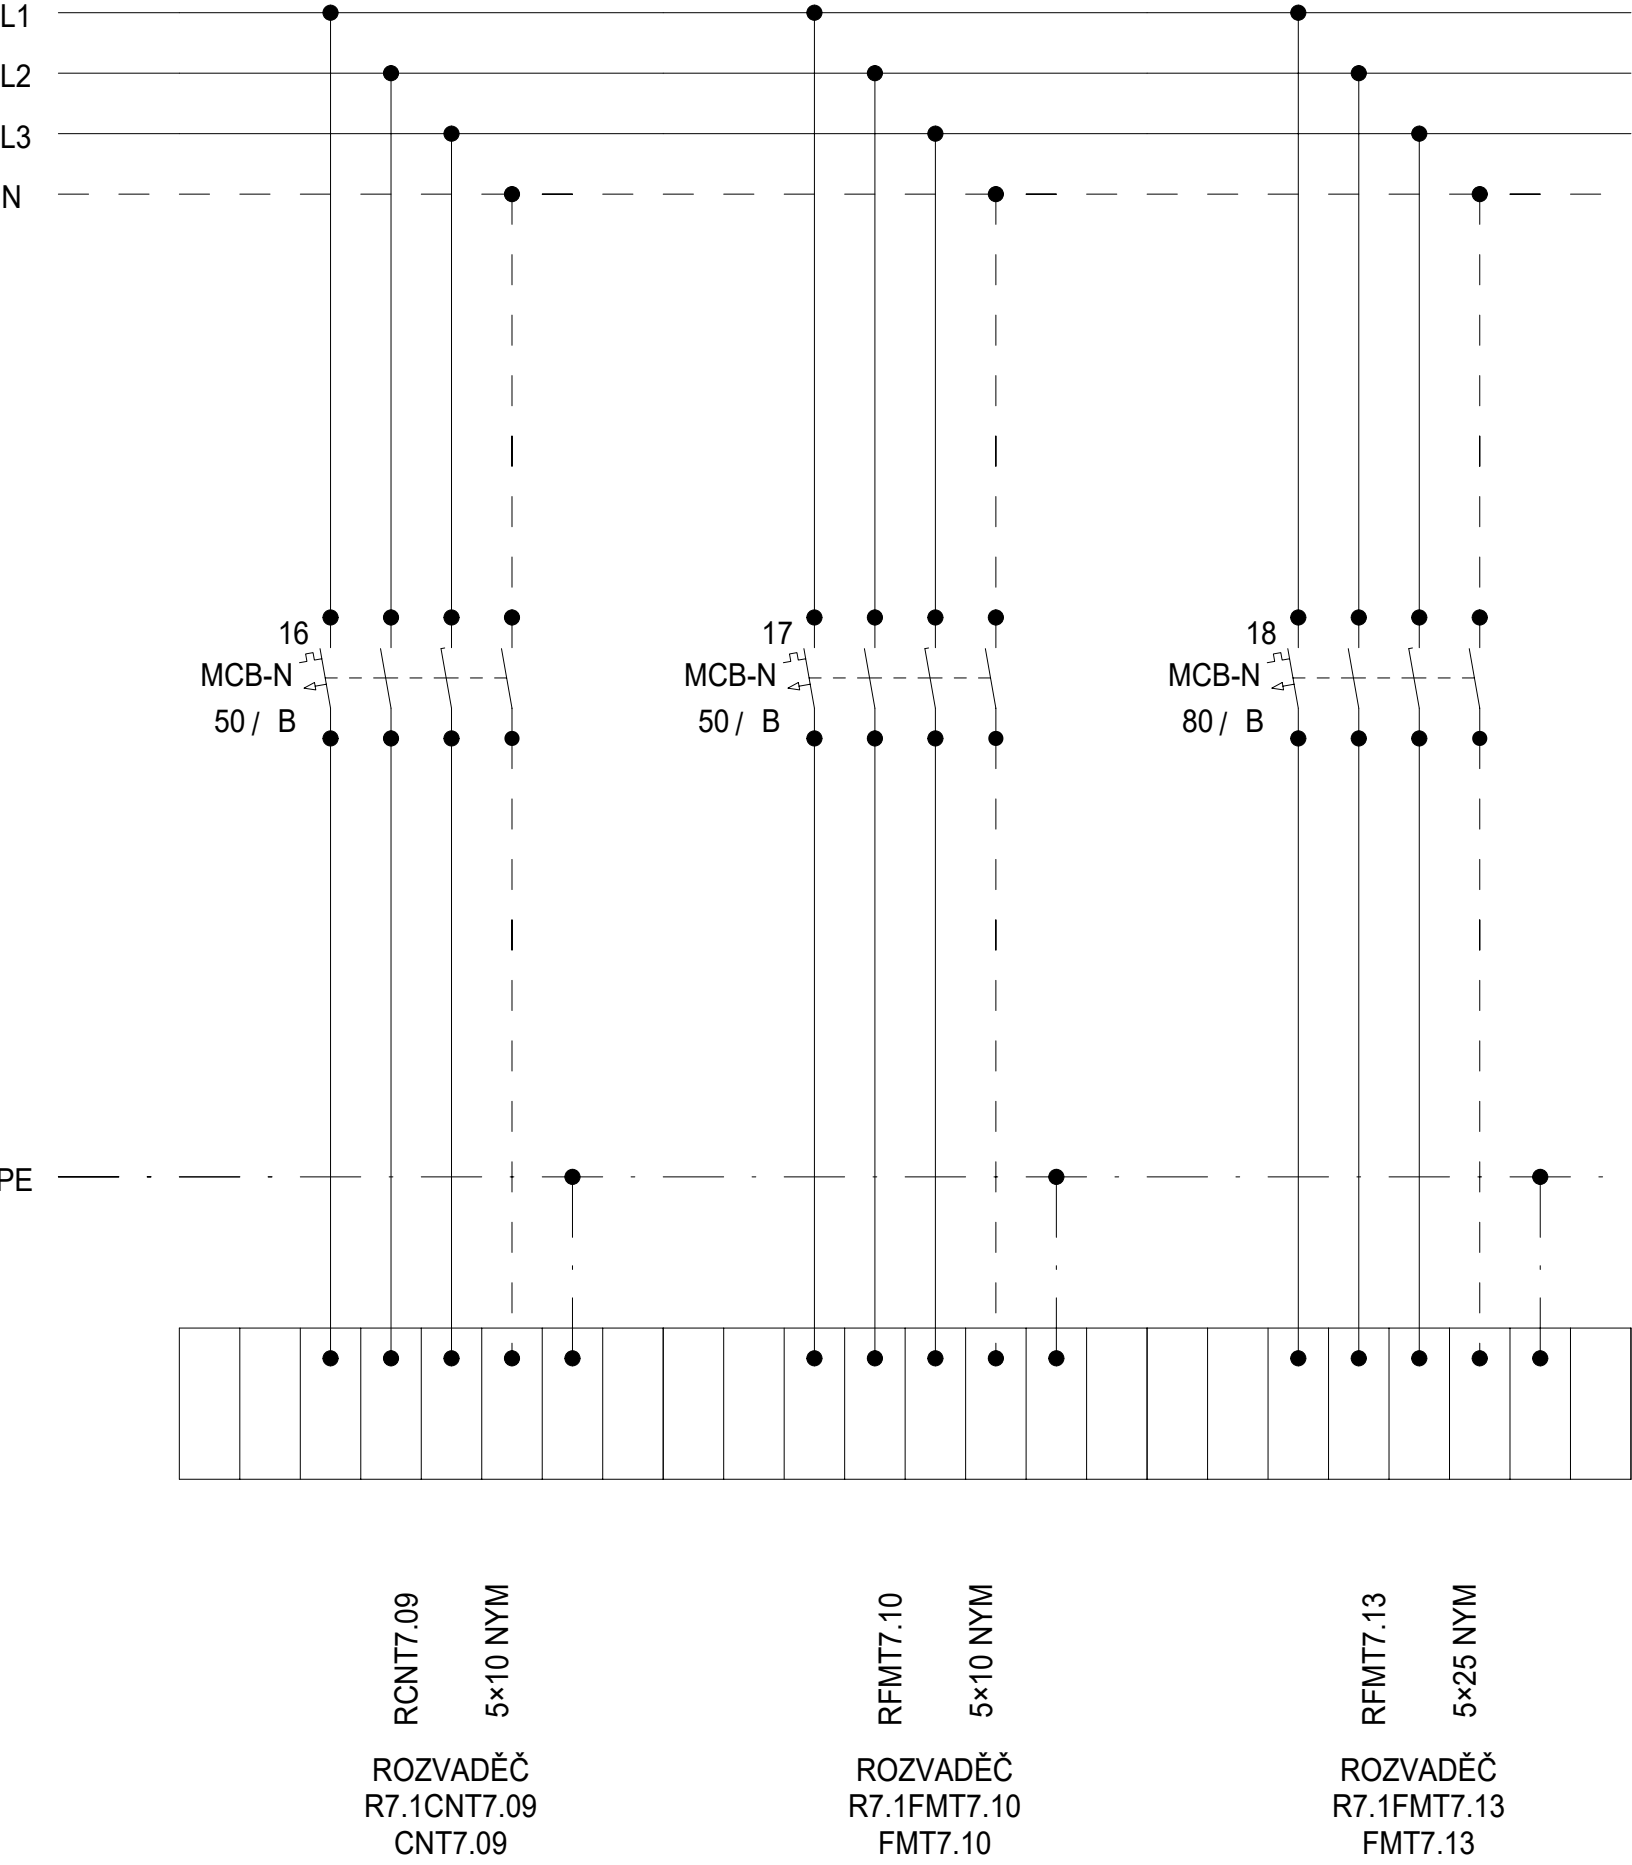

Schéma

| DATUM | STUPEŇ | PD | NÁZEV PROJEKTU | ČÍSLO VÝKRESU |
|---------|--------|--|---|---------------|
| 08/2025 | DPS | D1.4.7. SILNOPROUDÁ ELEKTROTECHNIKA | Stavební úpravy budovy "N" (CEETe II) v areálu VŠB-TUO | D.1.2.5.3.02. |
| | | | | |
| | | | | |
| STRANA: | | | | 2/3 |

Rozvaděč: R7.1P2
3x230 V/TH-S
50Hz

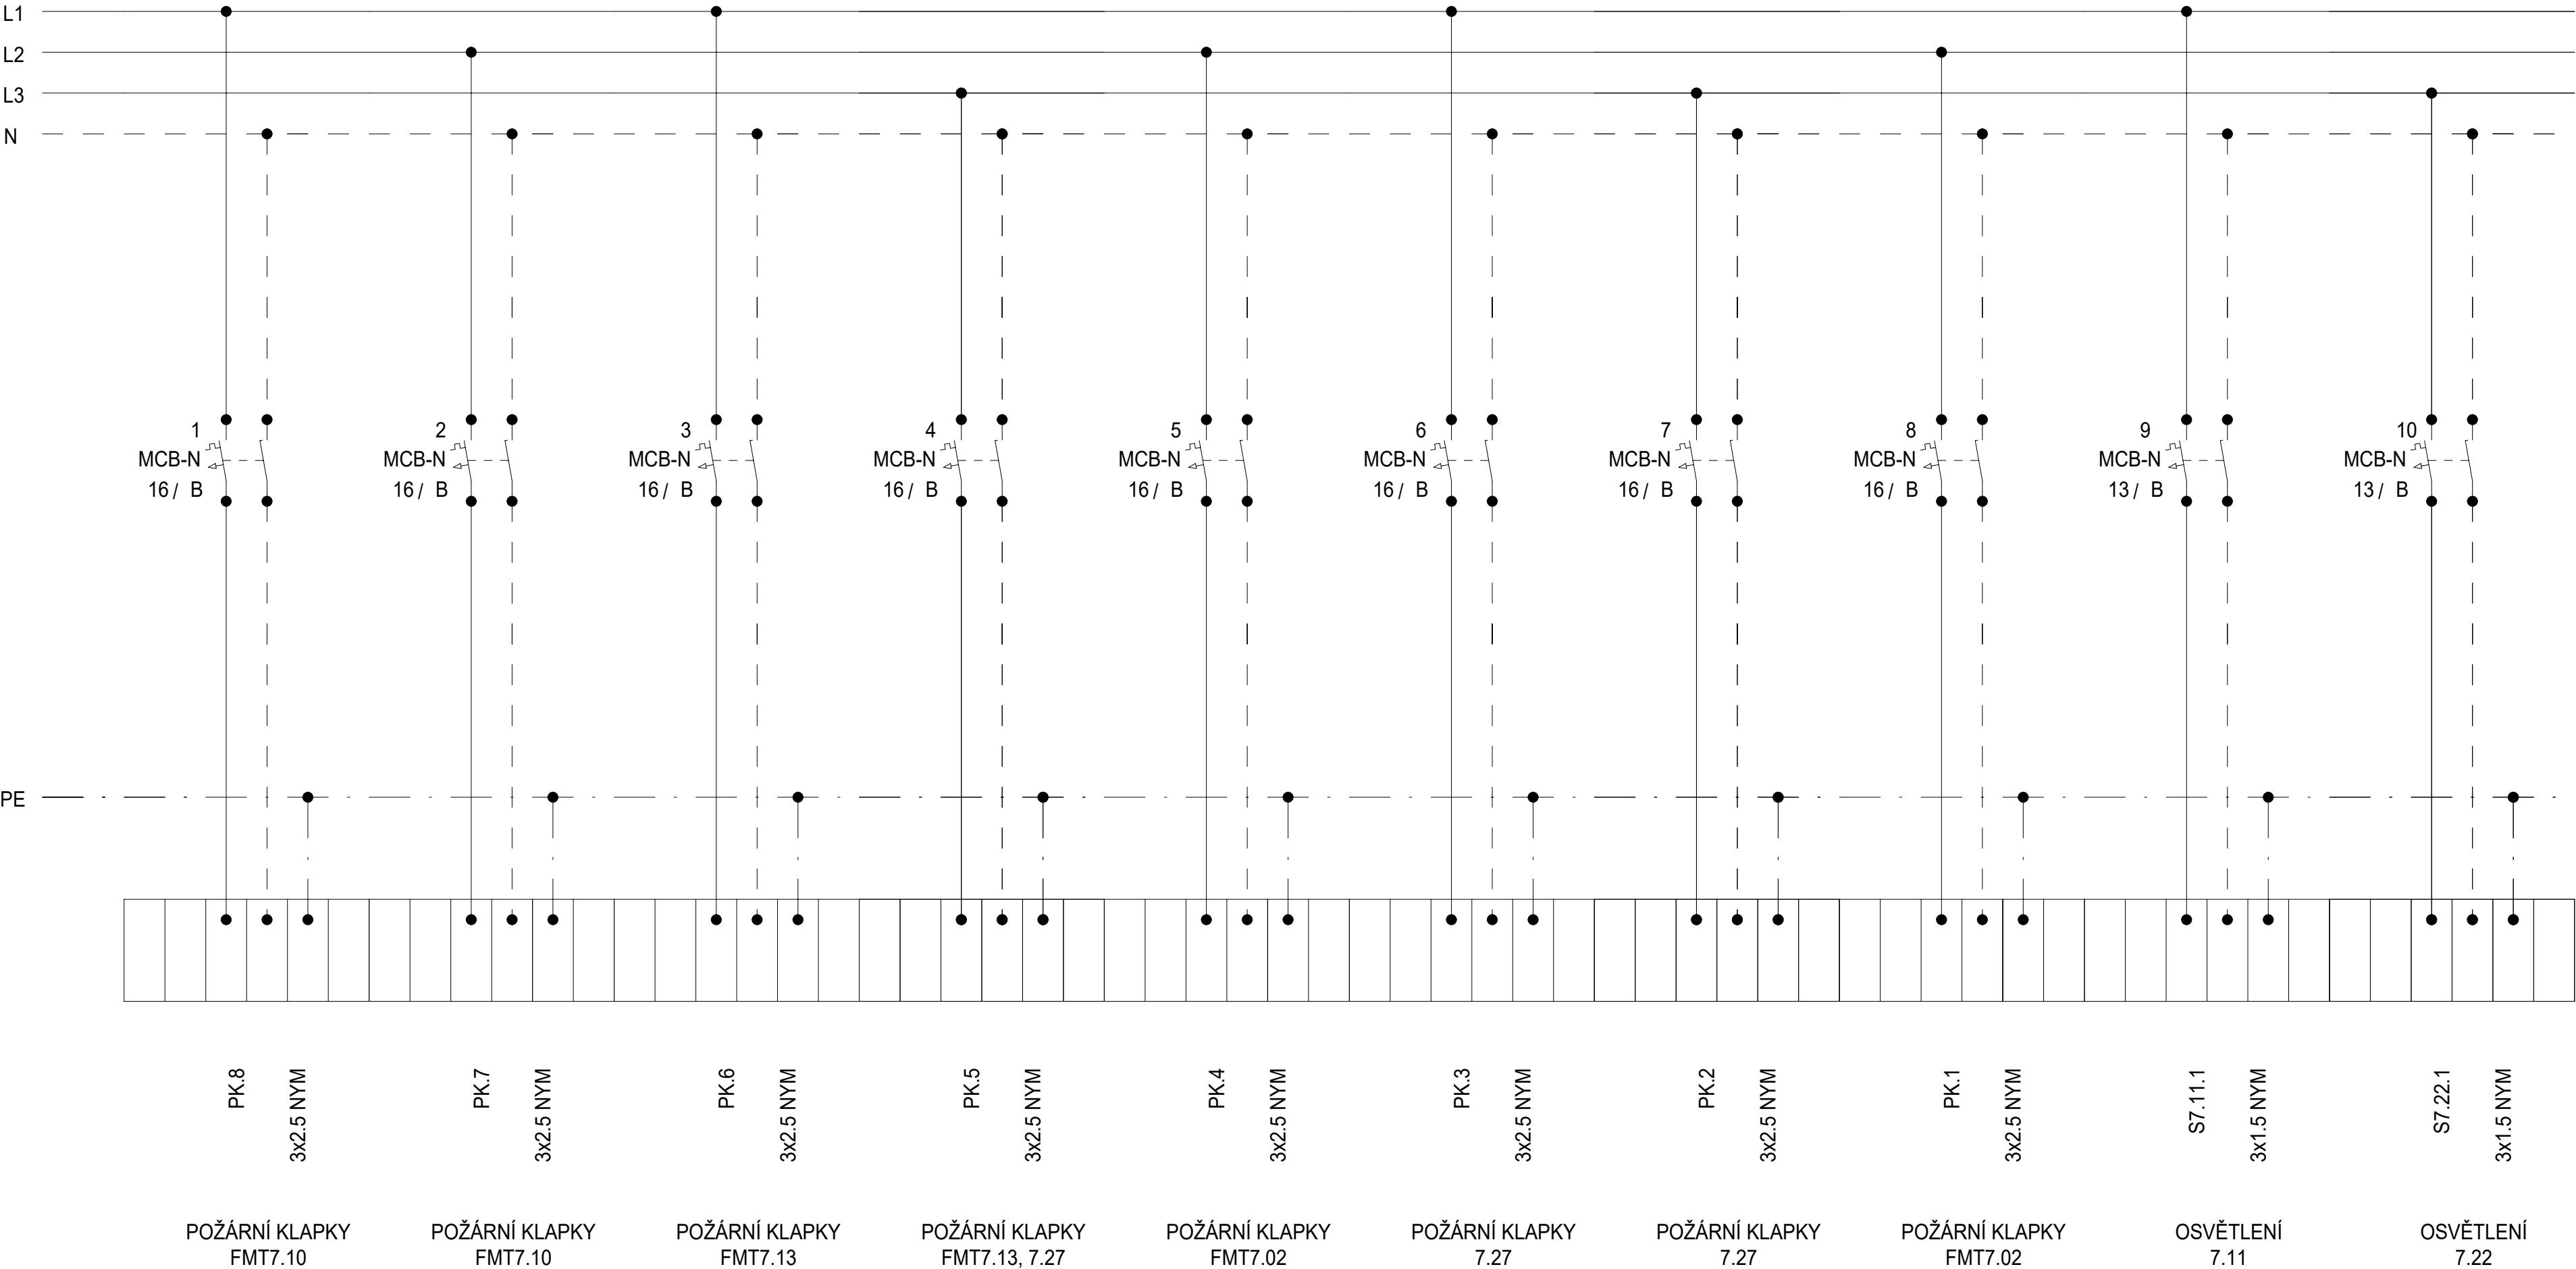


Schéma

| DATUM | STUPEŇ | PD | NÁZEV PROJEKTU | ČÍSLO VÝKRESU |
|---------|--------|-------------------------------------|--|---------------|
| 08/2025 | DPS | D1.4.7. SILNOPROUDÁ ELEKTROTECHNIKA | Stavební úpravy budovy "N" (CEETe II) v areálu VŠB-TUO | D.1.2.5.3.02. |
| | | | | |
| | | | | |
| STRANA: | | | | 1/4 |

Rozvaděč:

R7.1P2
3x230 V/TH-S
50Hz

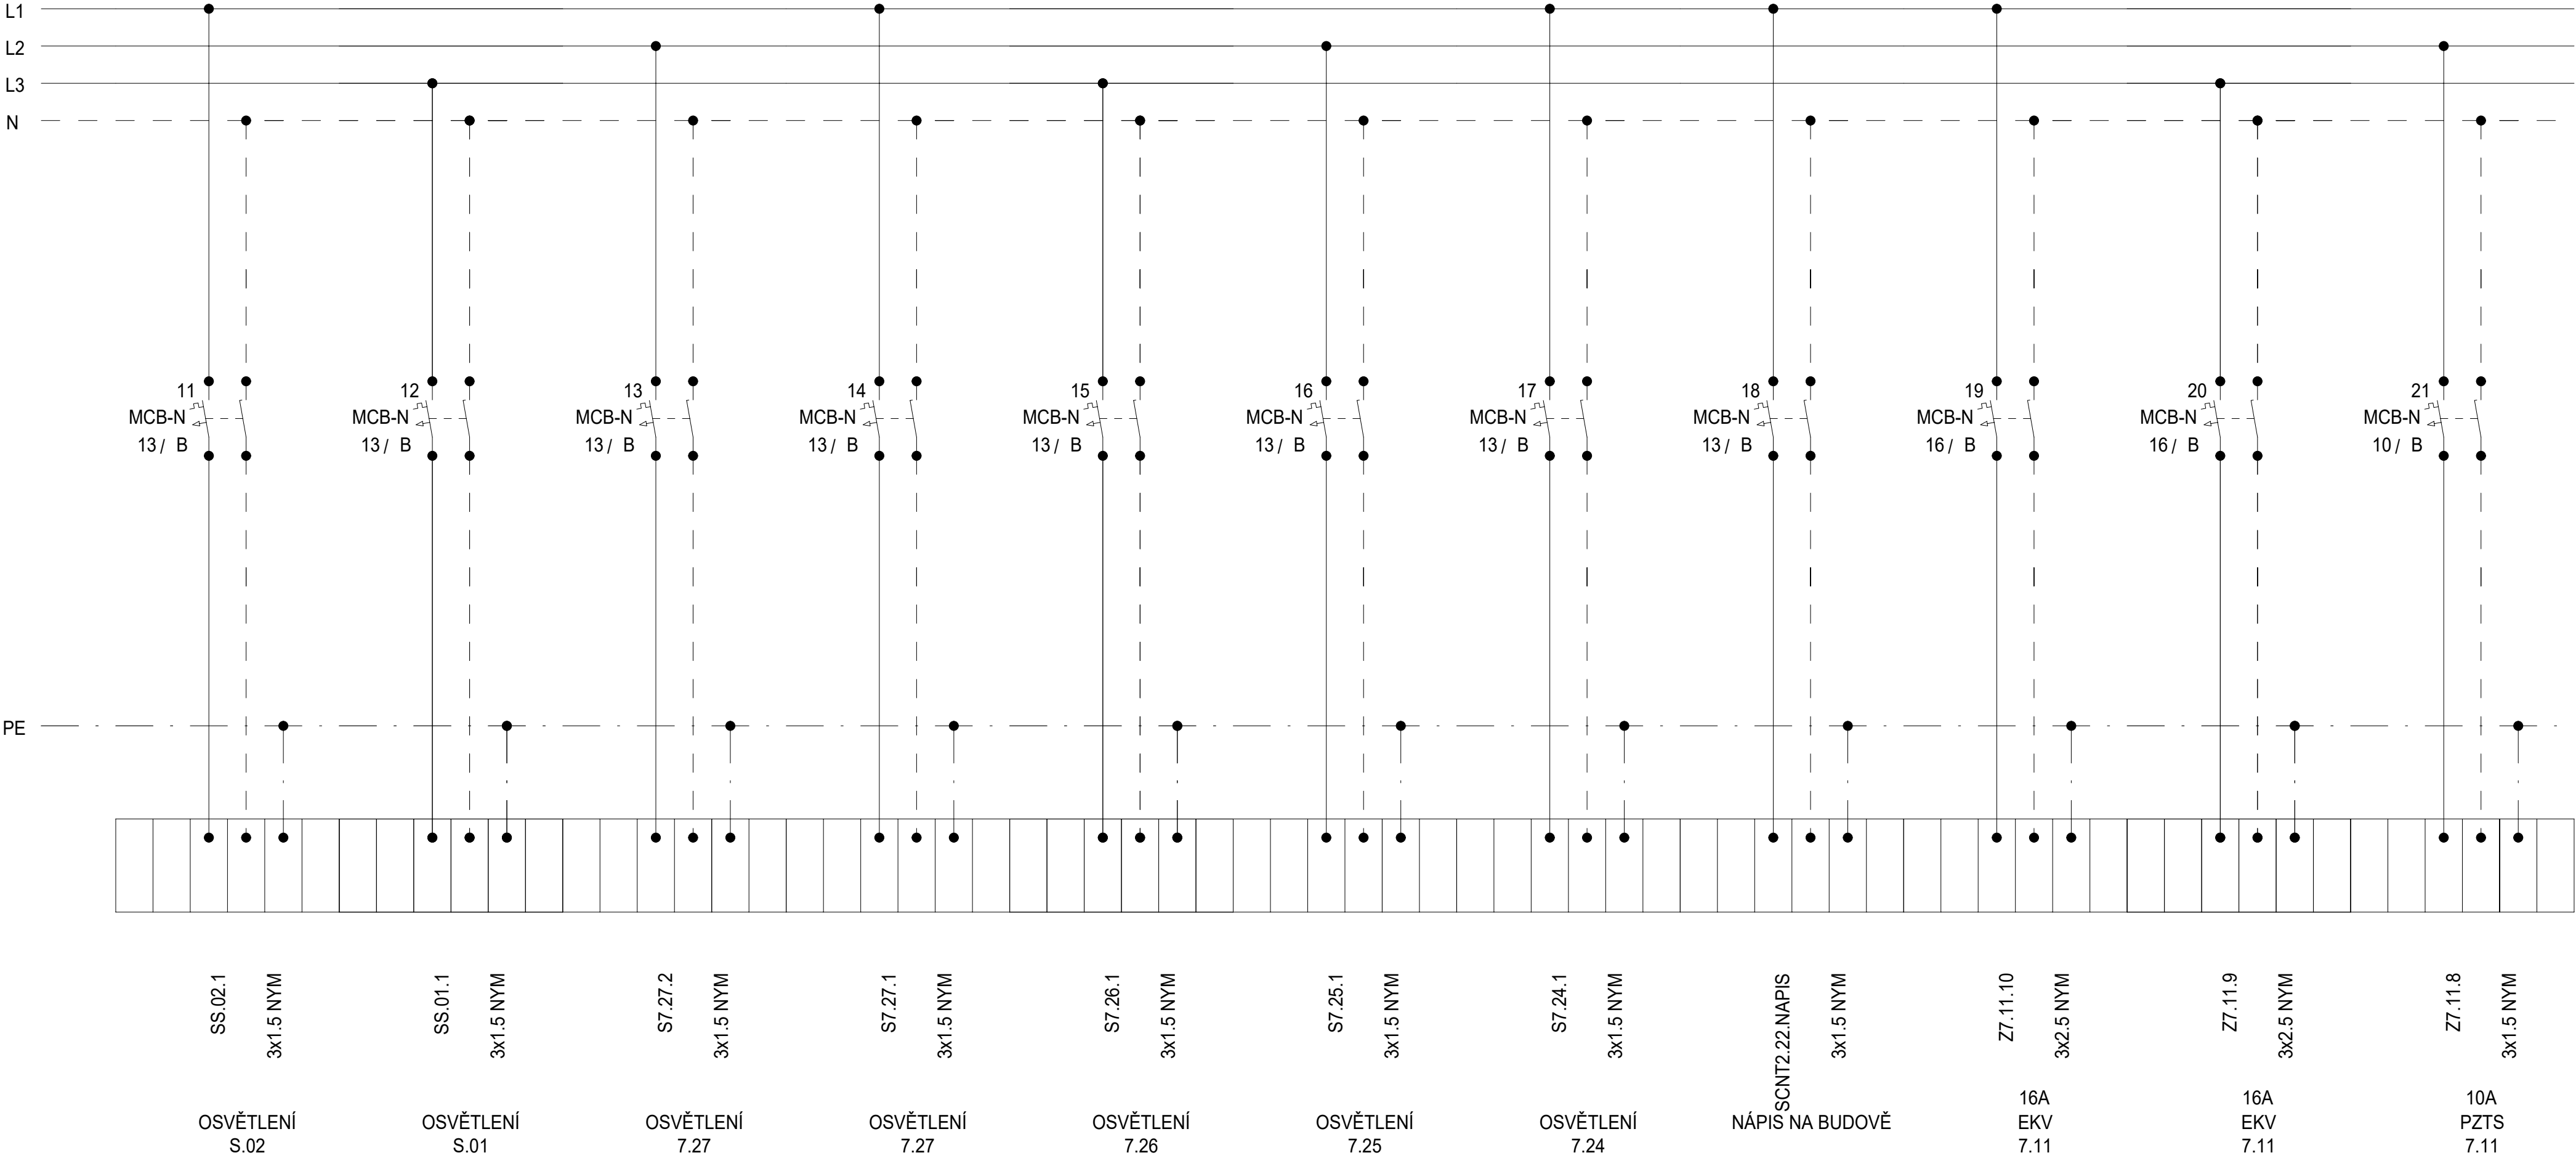


Schéma

| DATUM | STUPEŇ | PD | NÁZEV PROJEKTU | ČÍSLO VÝKRESU |
|---------|--------|-------------------------------------|--|---------------|
| 08/2025 | DPS | D1.4.7. SILNOPROUDÁ ELEKTROTECHNIKA | Stavební úpravy budovy "N" (CEETe II) v areálu VŠB-TUO | D.1.2.5.3.02. |
| | | | | |
| | | | | |
| STRANA: | | | | 2/4 |

Rozvaděč:

R7.1P2
3x230 V/TH-S
50Hz

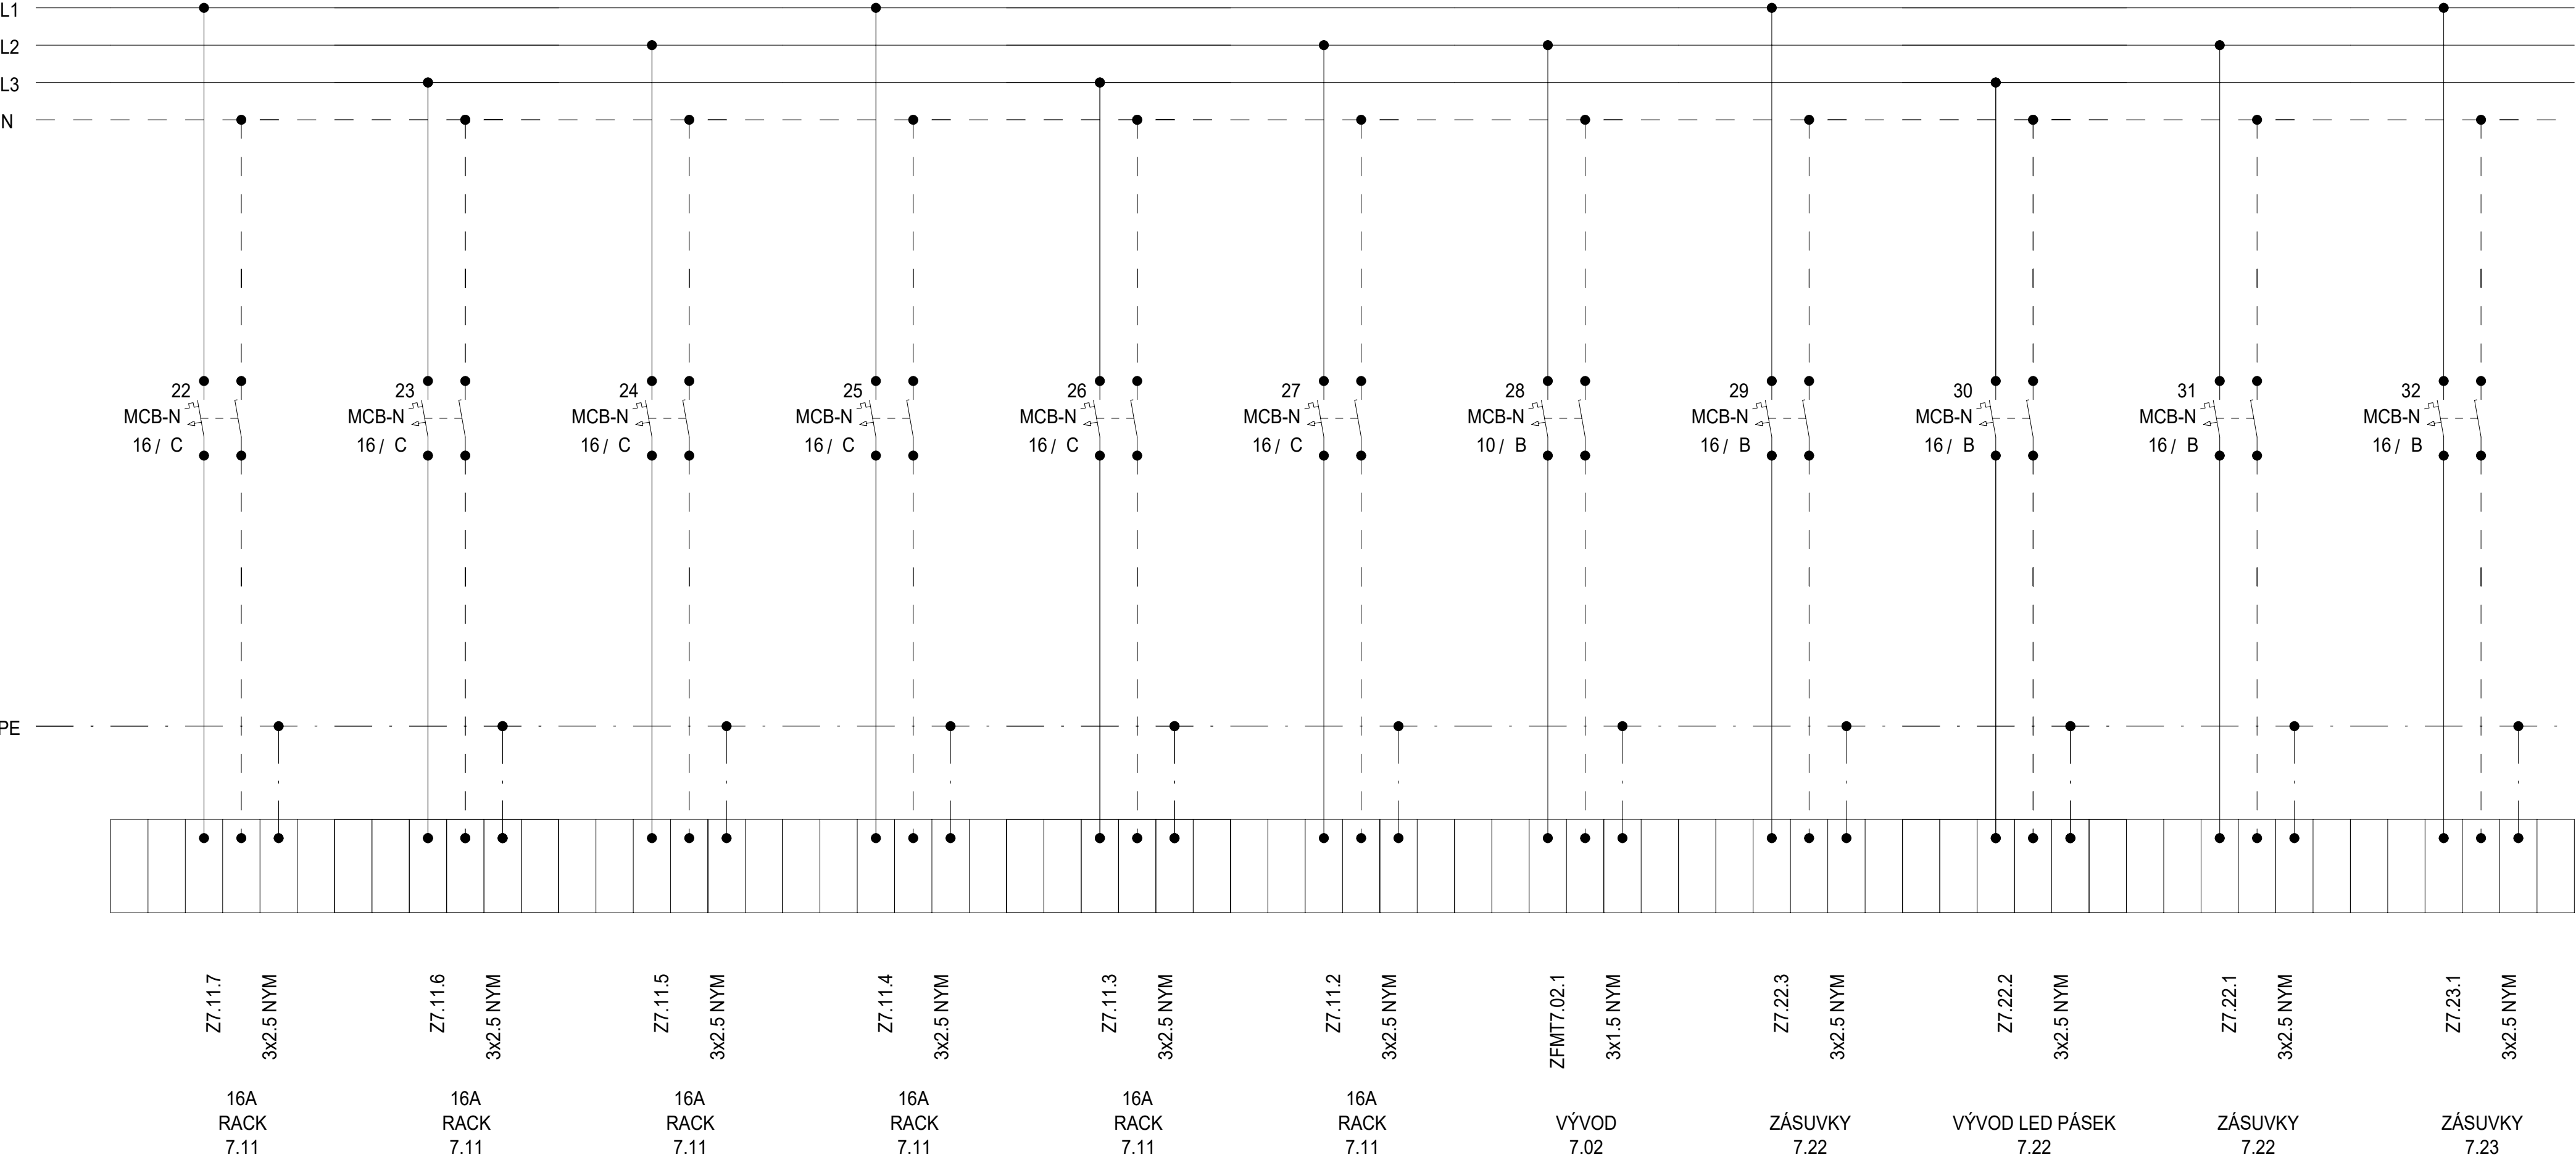


Schéma

| | | | | | |
|---------|---------|--------|-------------------------------------|--|---------------|
| Schéma | DATUM | STUPEŇ | PD | NÁZEV PROJEKTU | ČÍSLO VÝKRESU |
| | 08/2025 | DPS | D1.4.7. SILNOPROUDÁ ELEKTROTECHNIKA | Stavební úpravy budovy "N" (CEETe II) v areálu VŠB-TUO | D.1.2.5.3.02. |
| | | | | | |
| | | | | | |
| STRANA: | | | | | 3/4 |

Rozvaděč:


R7.1P2
3x230 V/TH-S
50Hz

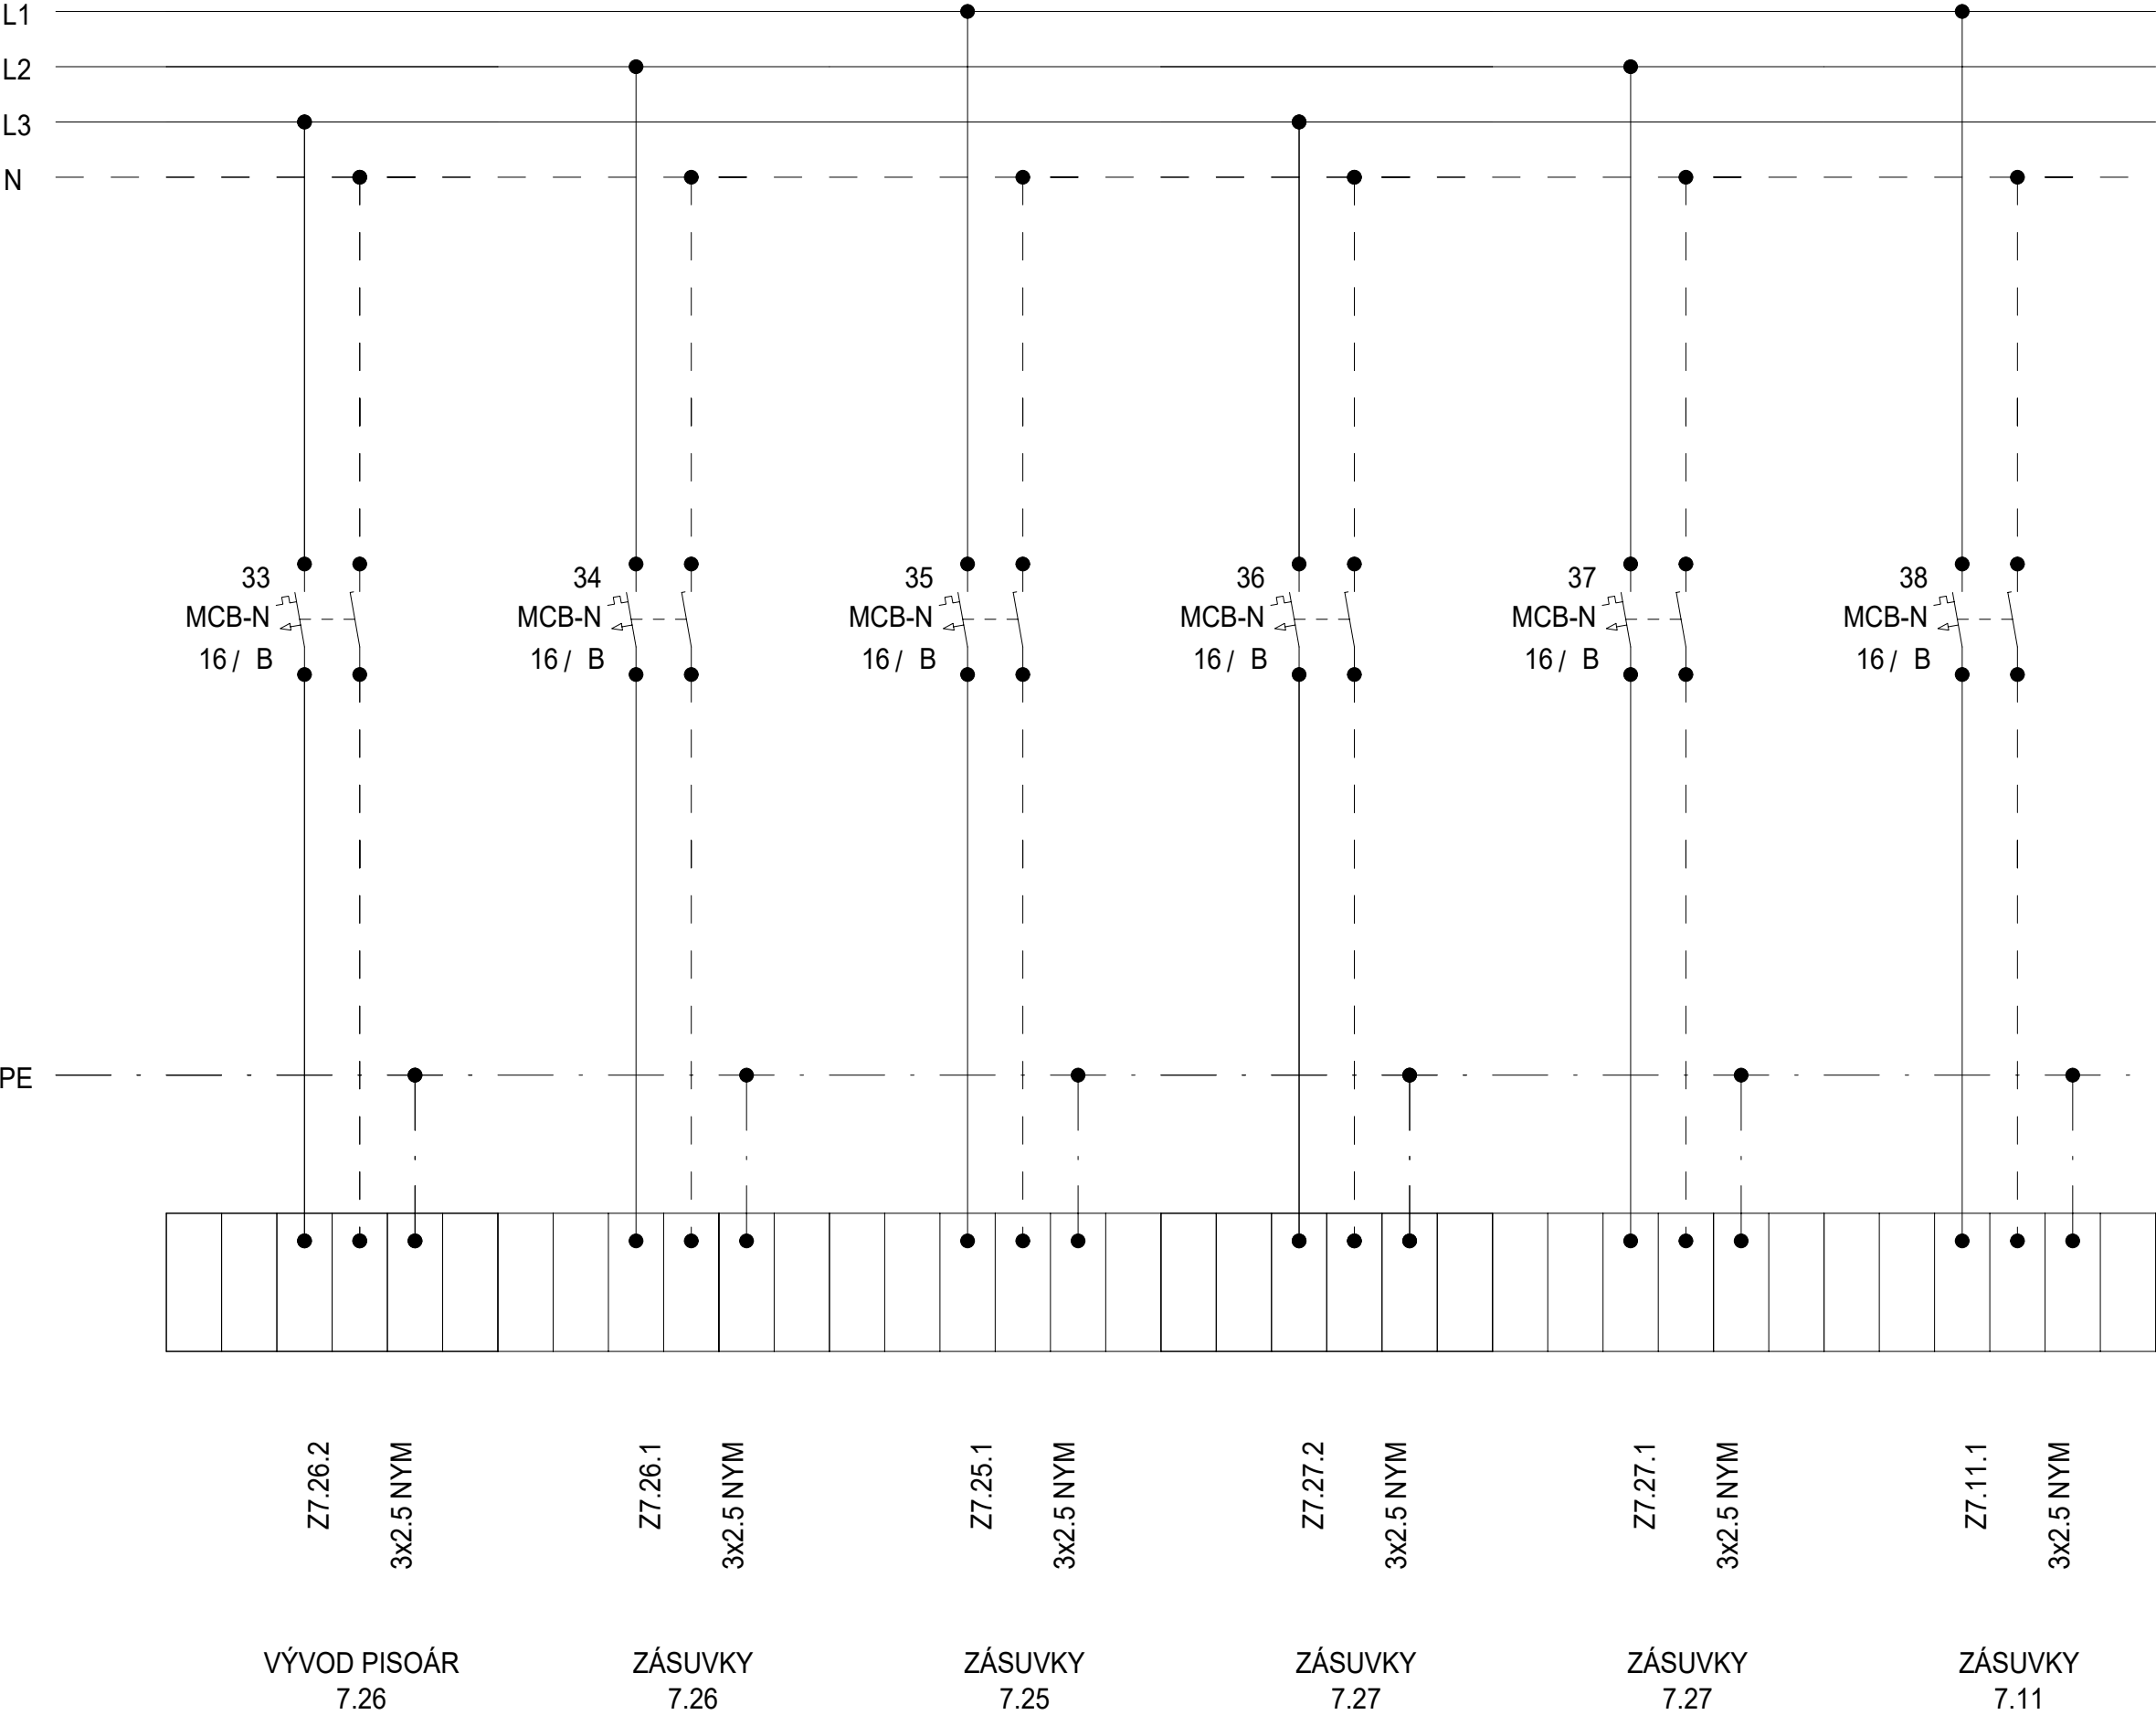

Schéma

| | | | | |
|---------|--------|--|---|---------------|
| DATUM | STUPEŇ | PD | NÁZEV PROJEKTU | ČÍSLO VÝKRESU |
| 08/2025 | DPS | D1.4.7. SILNOPROUDÁ ELEKTROTECHNIKA | Stavební úpravy budovy "N" (CEETe II) v areálu VŠB-TUO | D.1.2.5.3.02. |
| | | | | |
| | | | | |
| STRANA: | | | | 4/4 |


Rozvaděč: R7.1FMT7.02
3x230 V/TH-S
50Hz

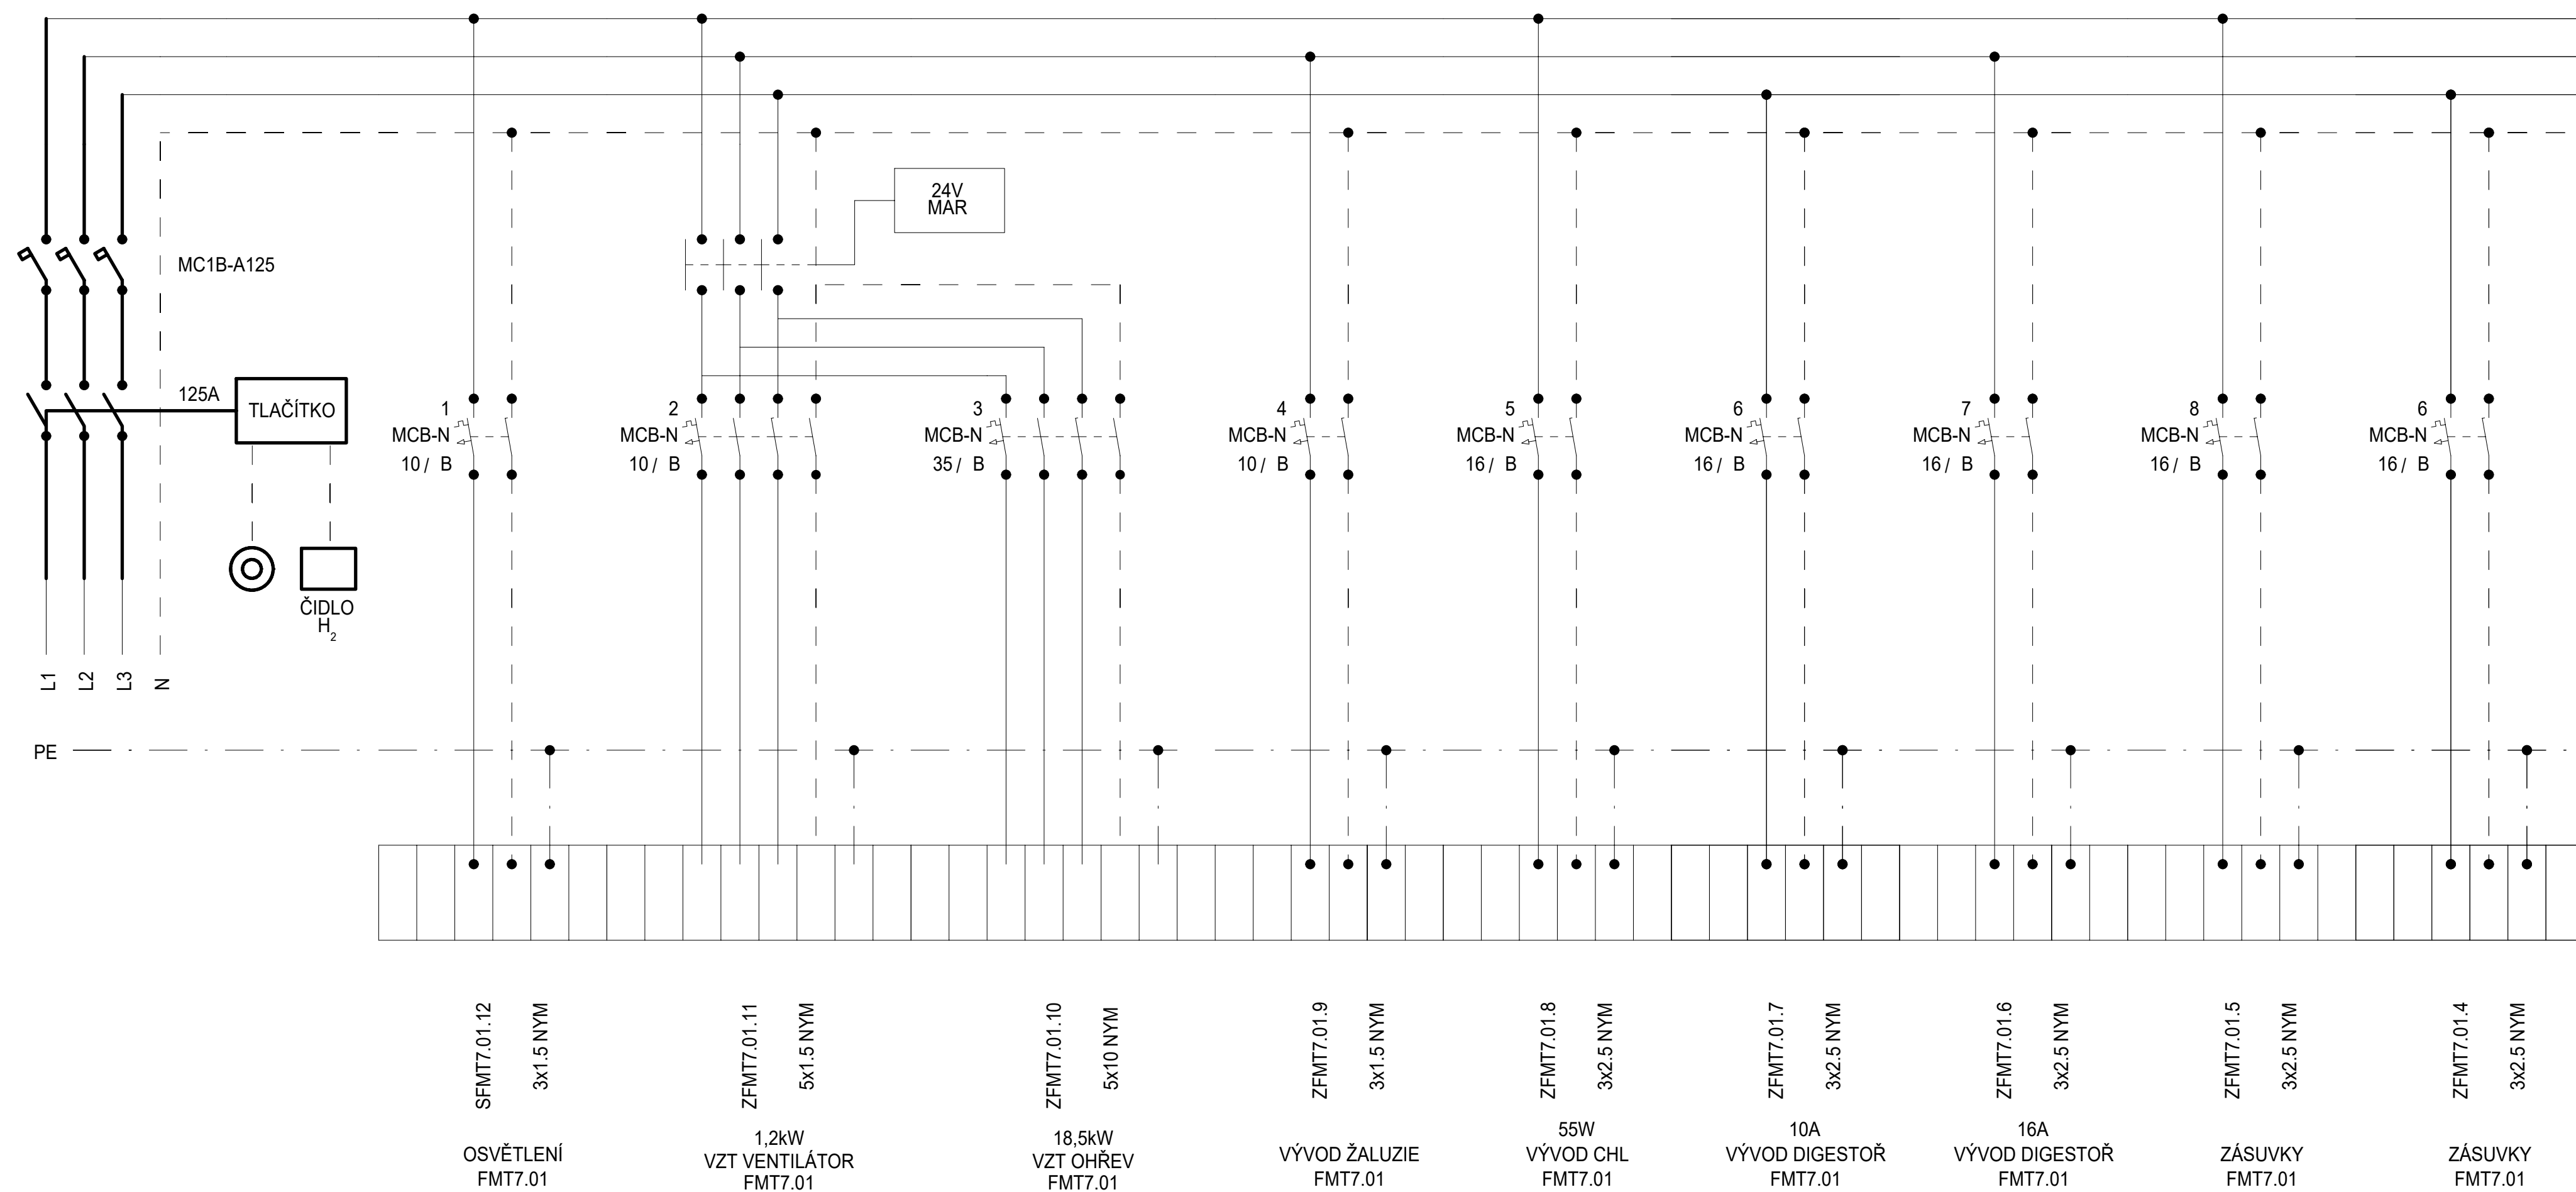

Schéma

| DATUM | STUPEŇ | PD | NÁZEV PROJEKTU | ČÍSLO VÝKRESU |
|---------|--------|--|---|---------------|
| 08/2025 | DPS | D1.4.7. SILNOPROUDÁ ELEKTROTECHNIKA | Stavební úpravy budovy "N" (CEETe II) v areálu VŠB-TUO | D.1.2.5.3.02. |
| | | | | |
| | | | | STRANA: 1/7 |

Rozvaděč: R7.1FMT7.02
3x230 V/TH-S
50Hz

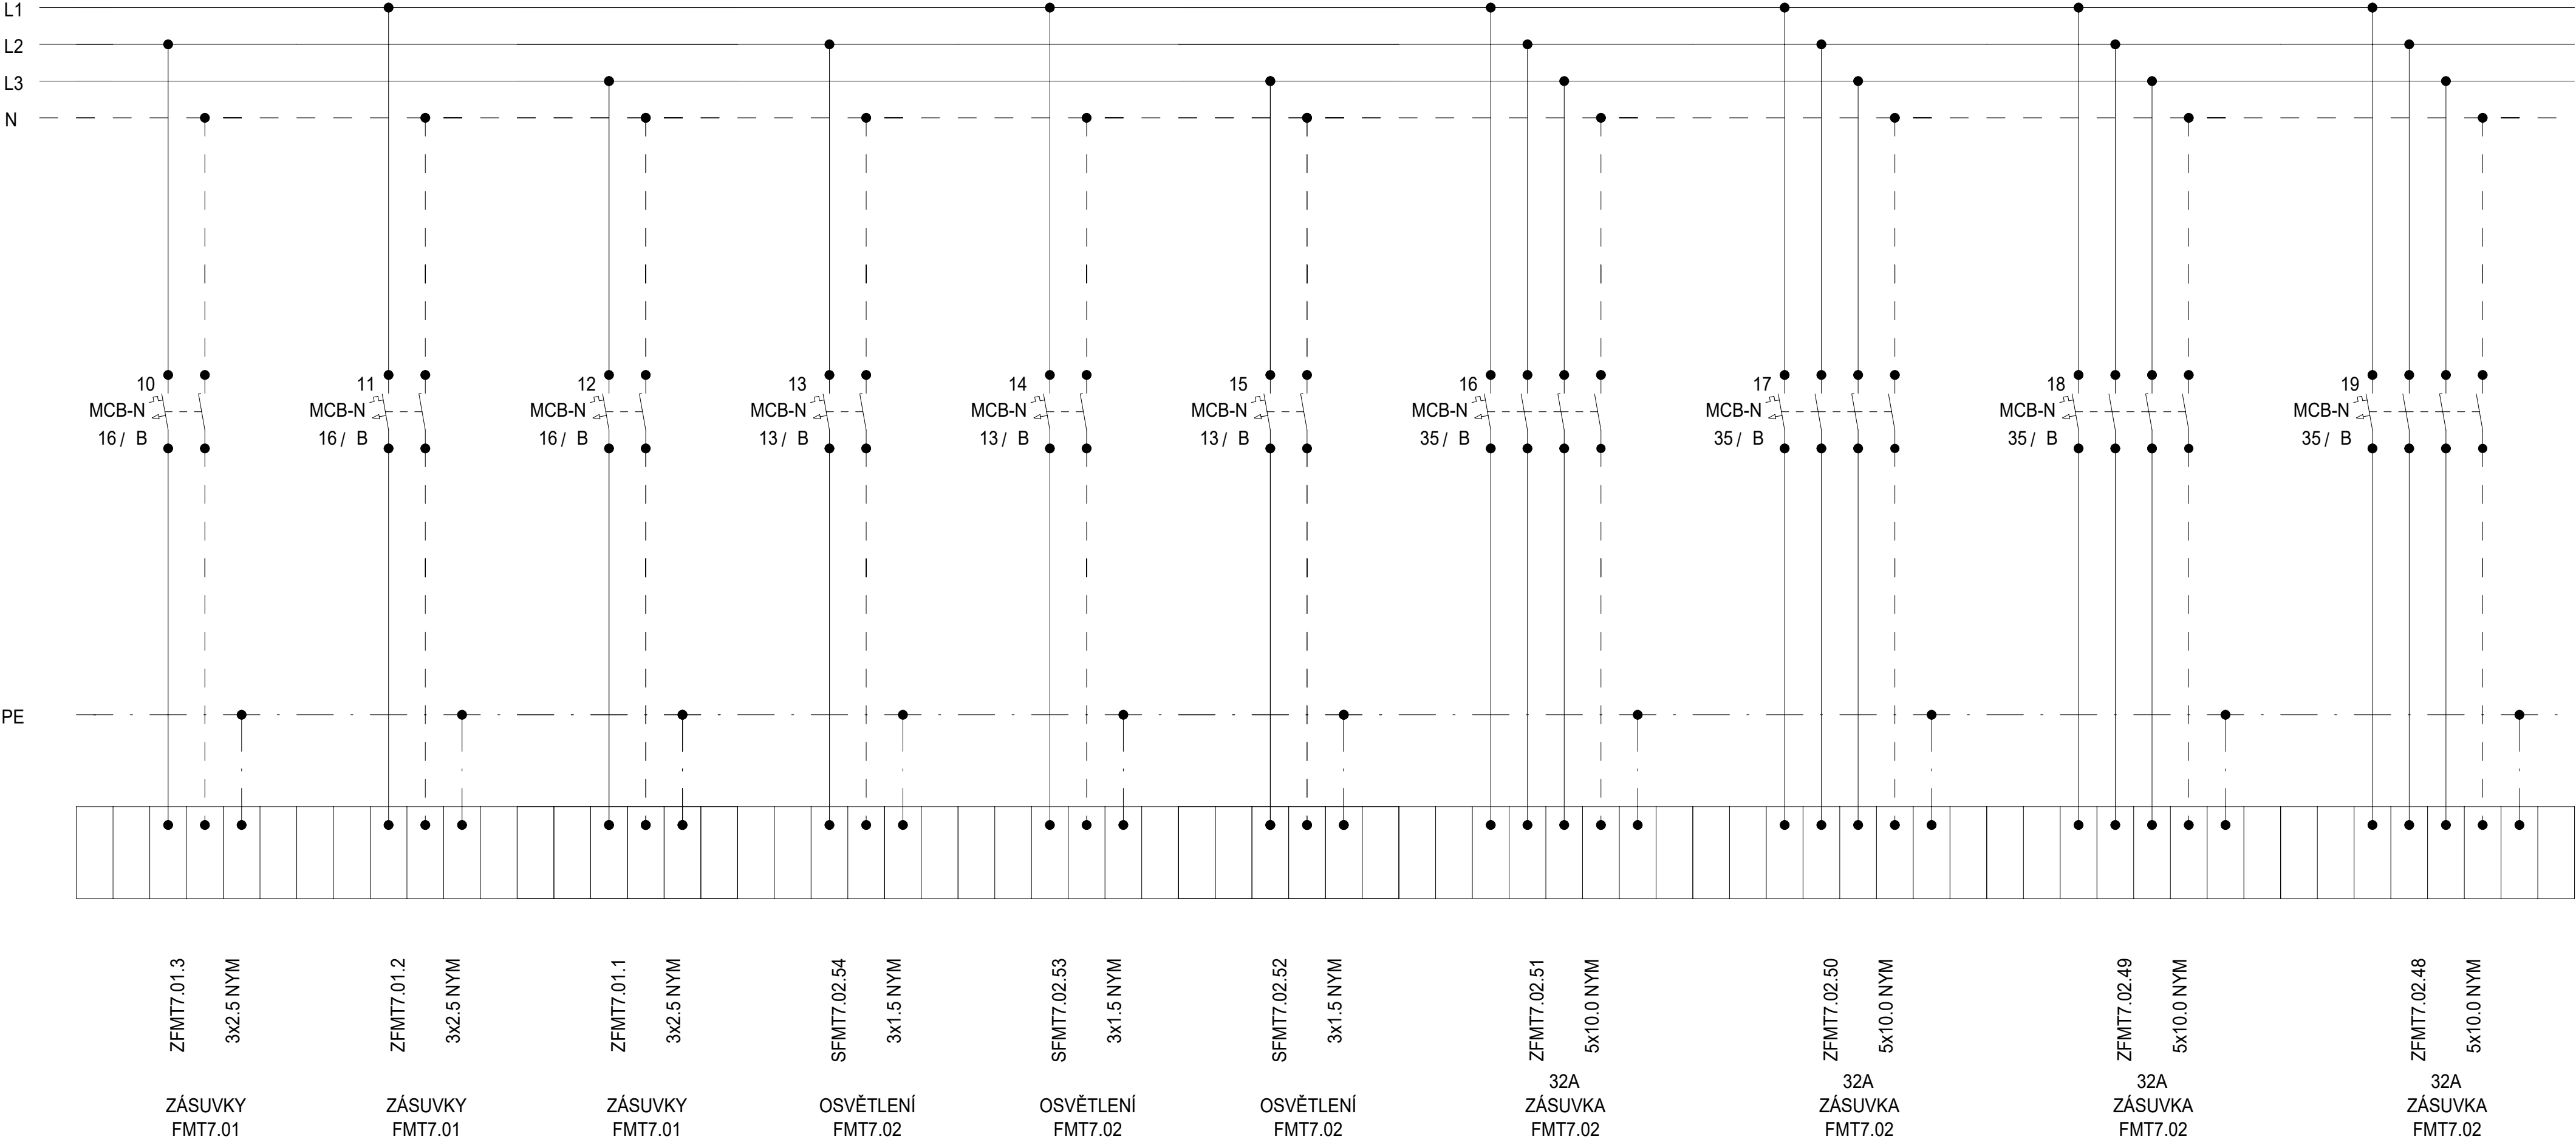


Schéma

| DATUM | STUPEŇ | PD | NÁZEV PROJEKTU | ČÍSLO VÝKRESU |
|---------|--------|-------------------------------------|--|---------------|
| 08/2025 | DPS | D1.4.7. SILNOPROUDÁ ELEKTROTECHNIKA | Stavební úpravy budovy "N" (CEETe II) v areálu VŠB-TUO | D.1.2.5.3.02. |
| | | | | |
| | | | | |

Rozvaděč:

R7.1FMT7.02
3x230 V/TH-S
50Hz

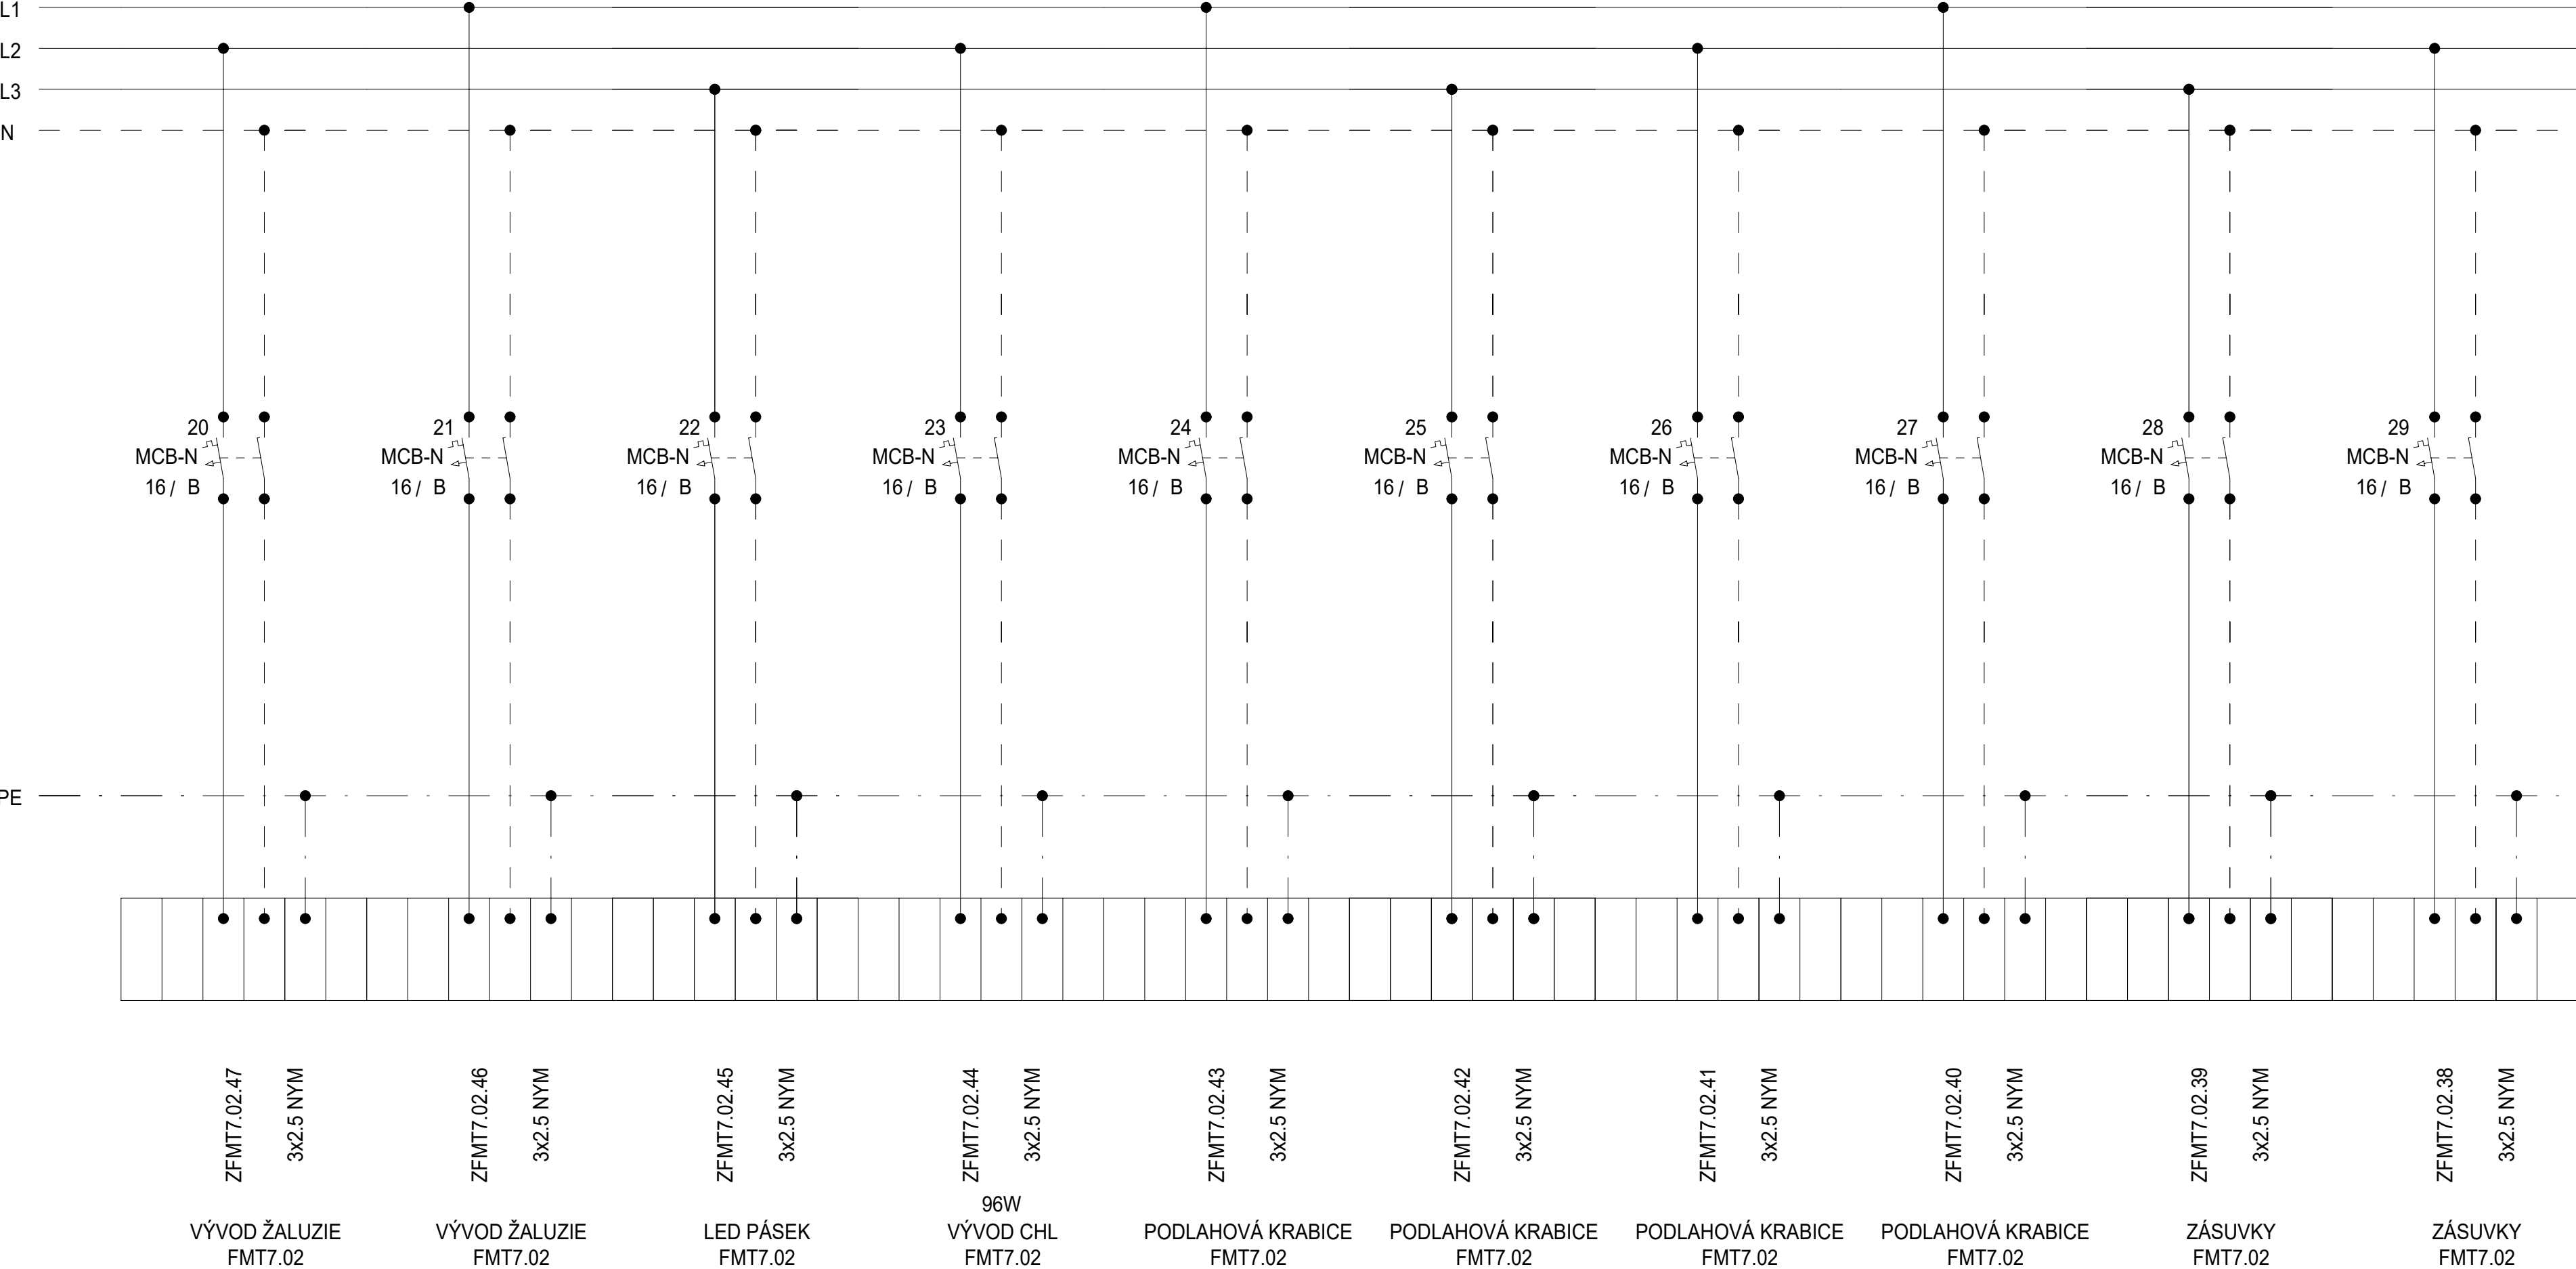


Schéma

| | | | | |
|---------|--------|-------------------------------------|--|---------------|
| DATUM | STUPEŇ | PD | NÁZEV PROJEKTU | ČÍSLO VÝKRESU |
| 08/2025 | DPS | D1.4.7. SILNOPROUDÁ ELEKTROTECHNIKA | Stavební úpravy budovy "N" (CEETe II) v areálu VŠB-TUO | D.1.2.5.3.02. |
| | | | | |
| | | | | |
| STRANA: | | | | 3/7 |


Rozvaděč:

R7.1FMT7.02
3x230 V/TH-S
50Hz

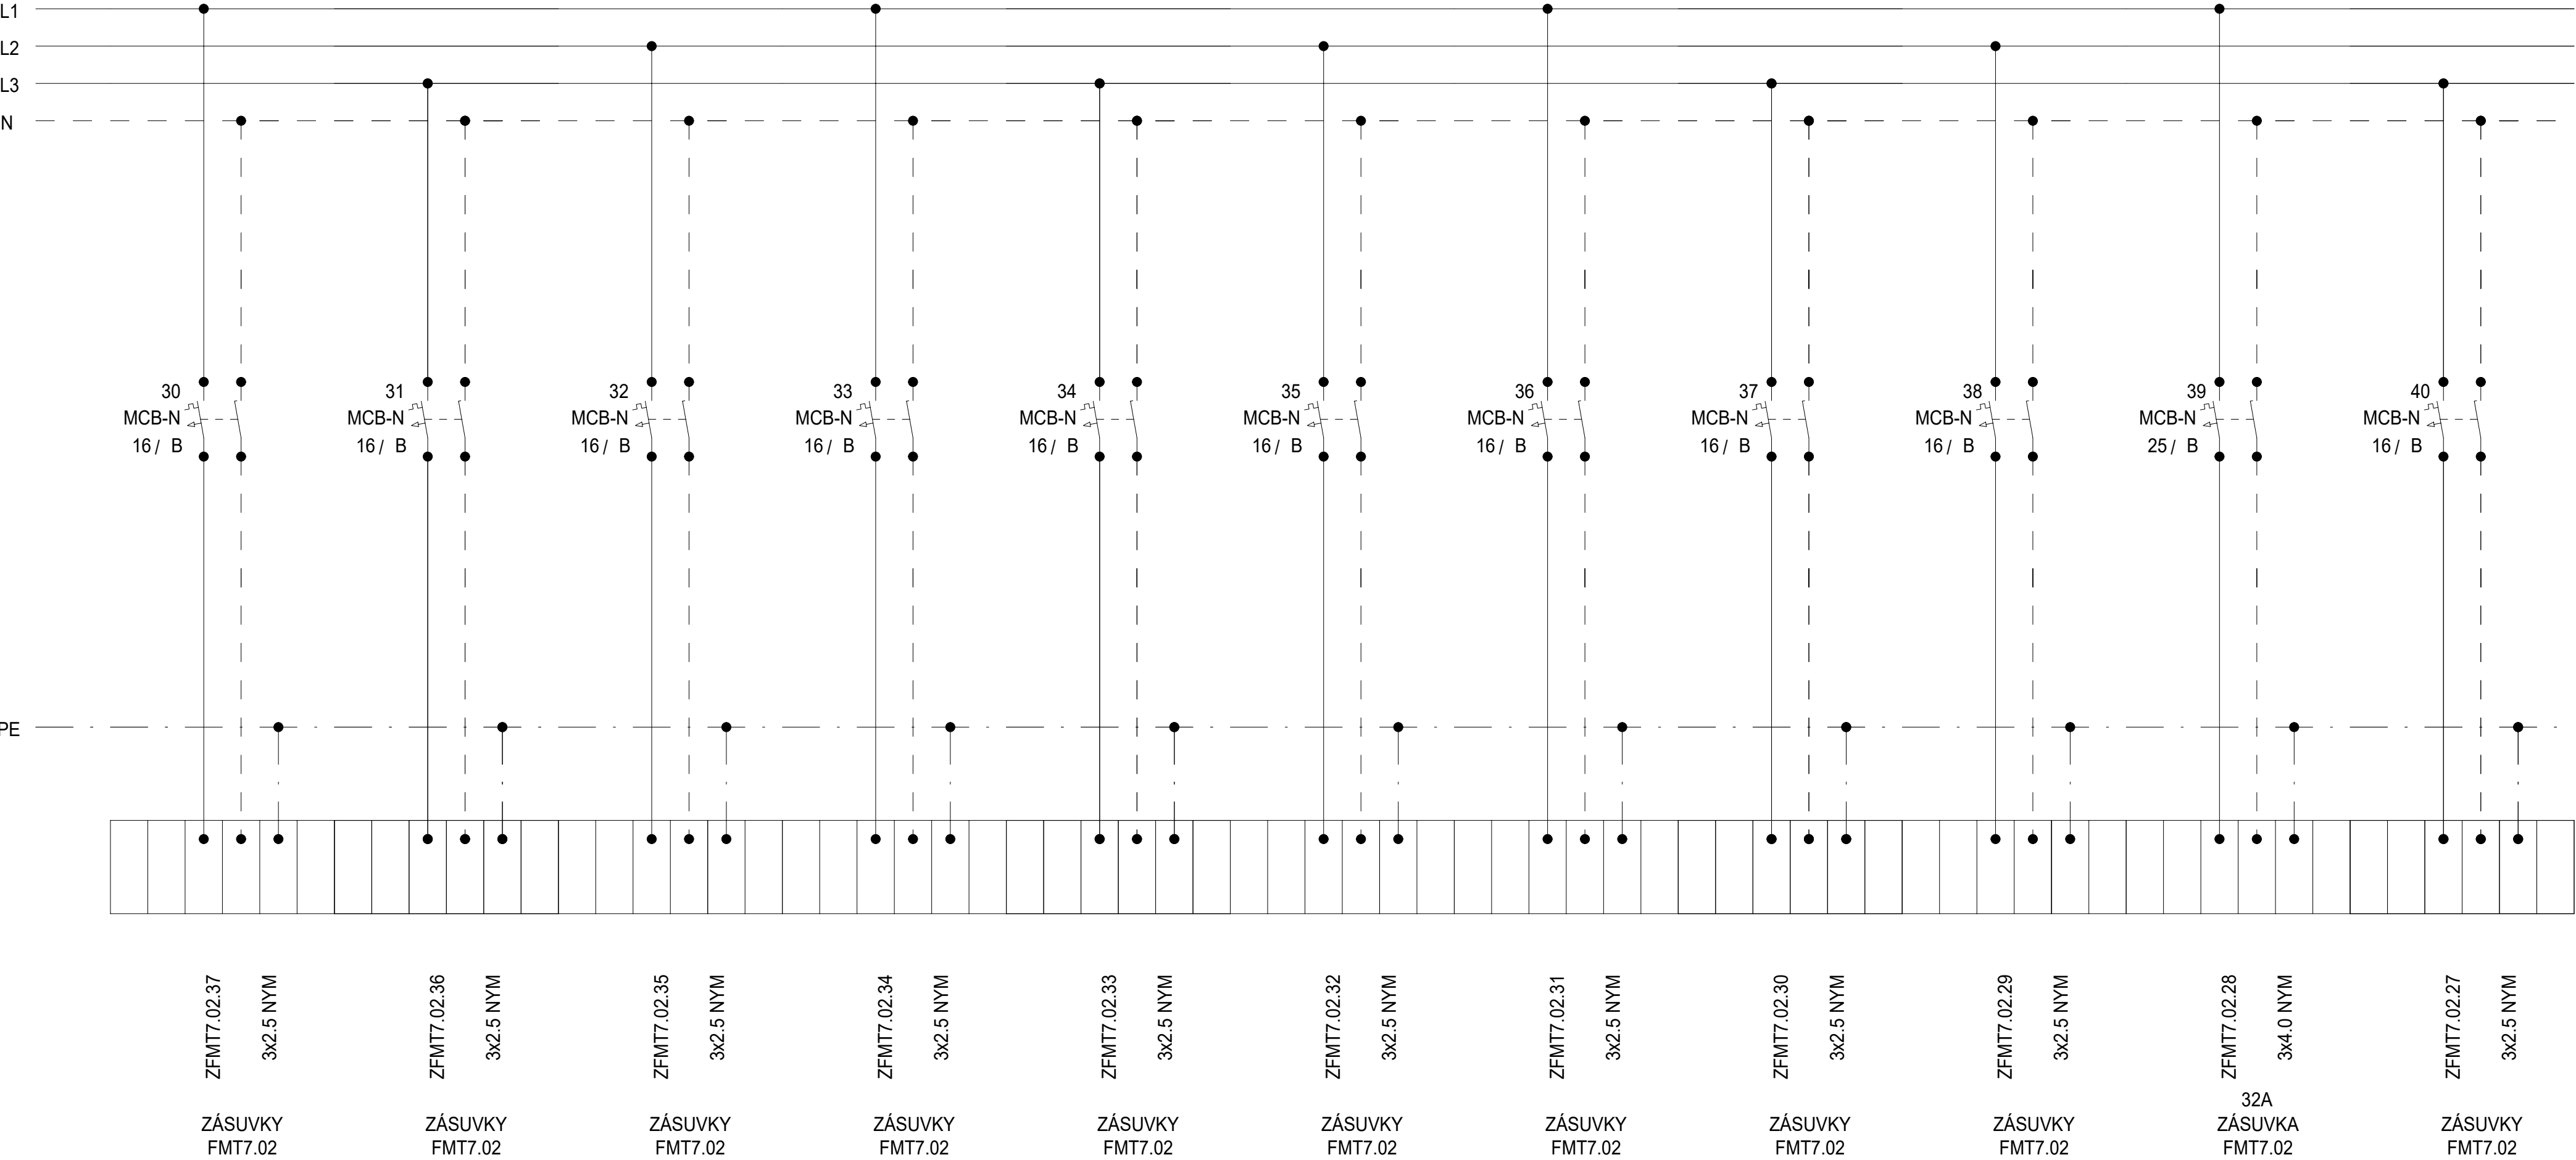


Rozvaděč:

R7.1FMT7.02
3x230 V/TH-S
50Hz

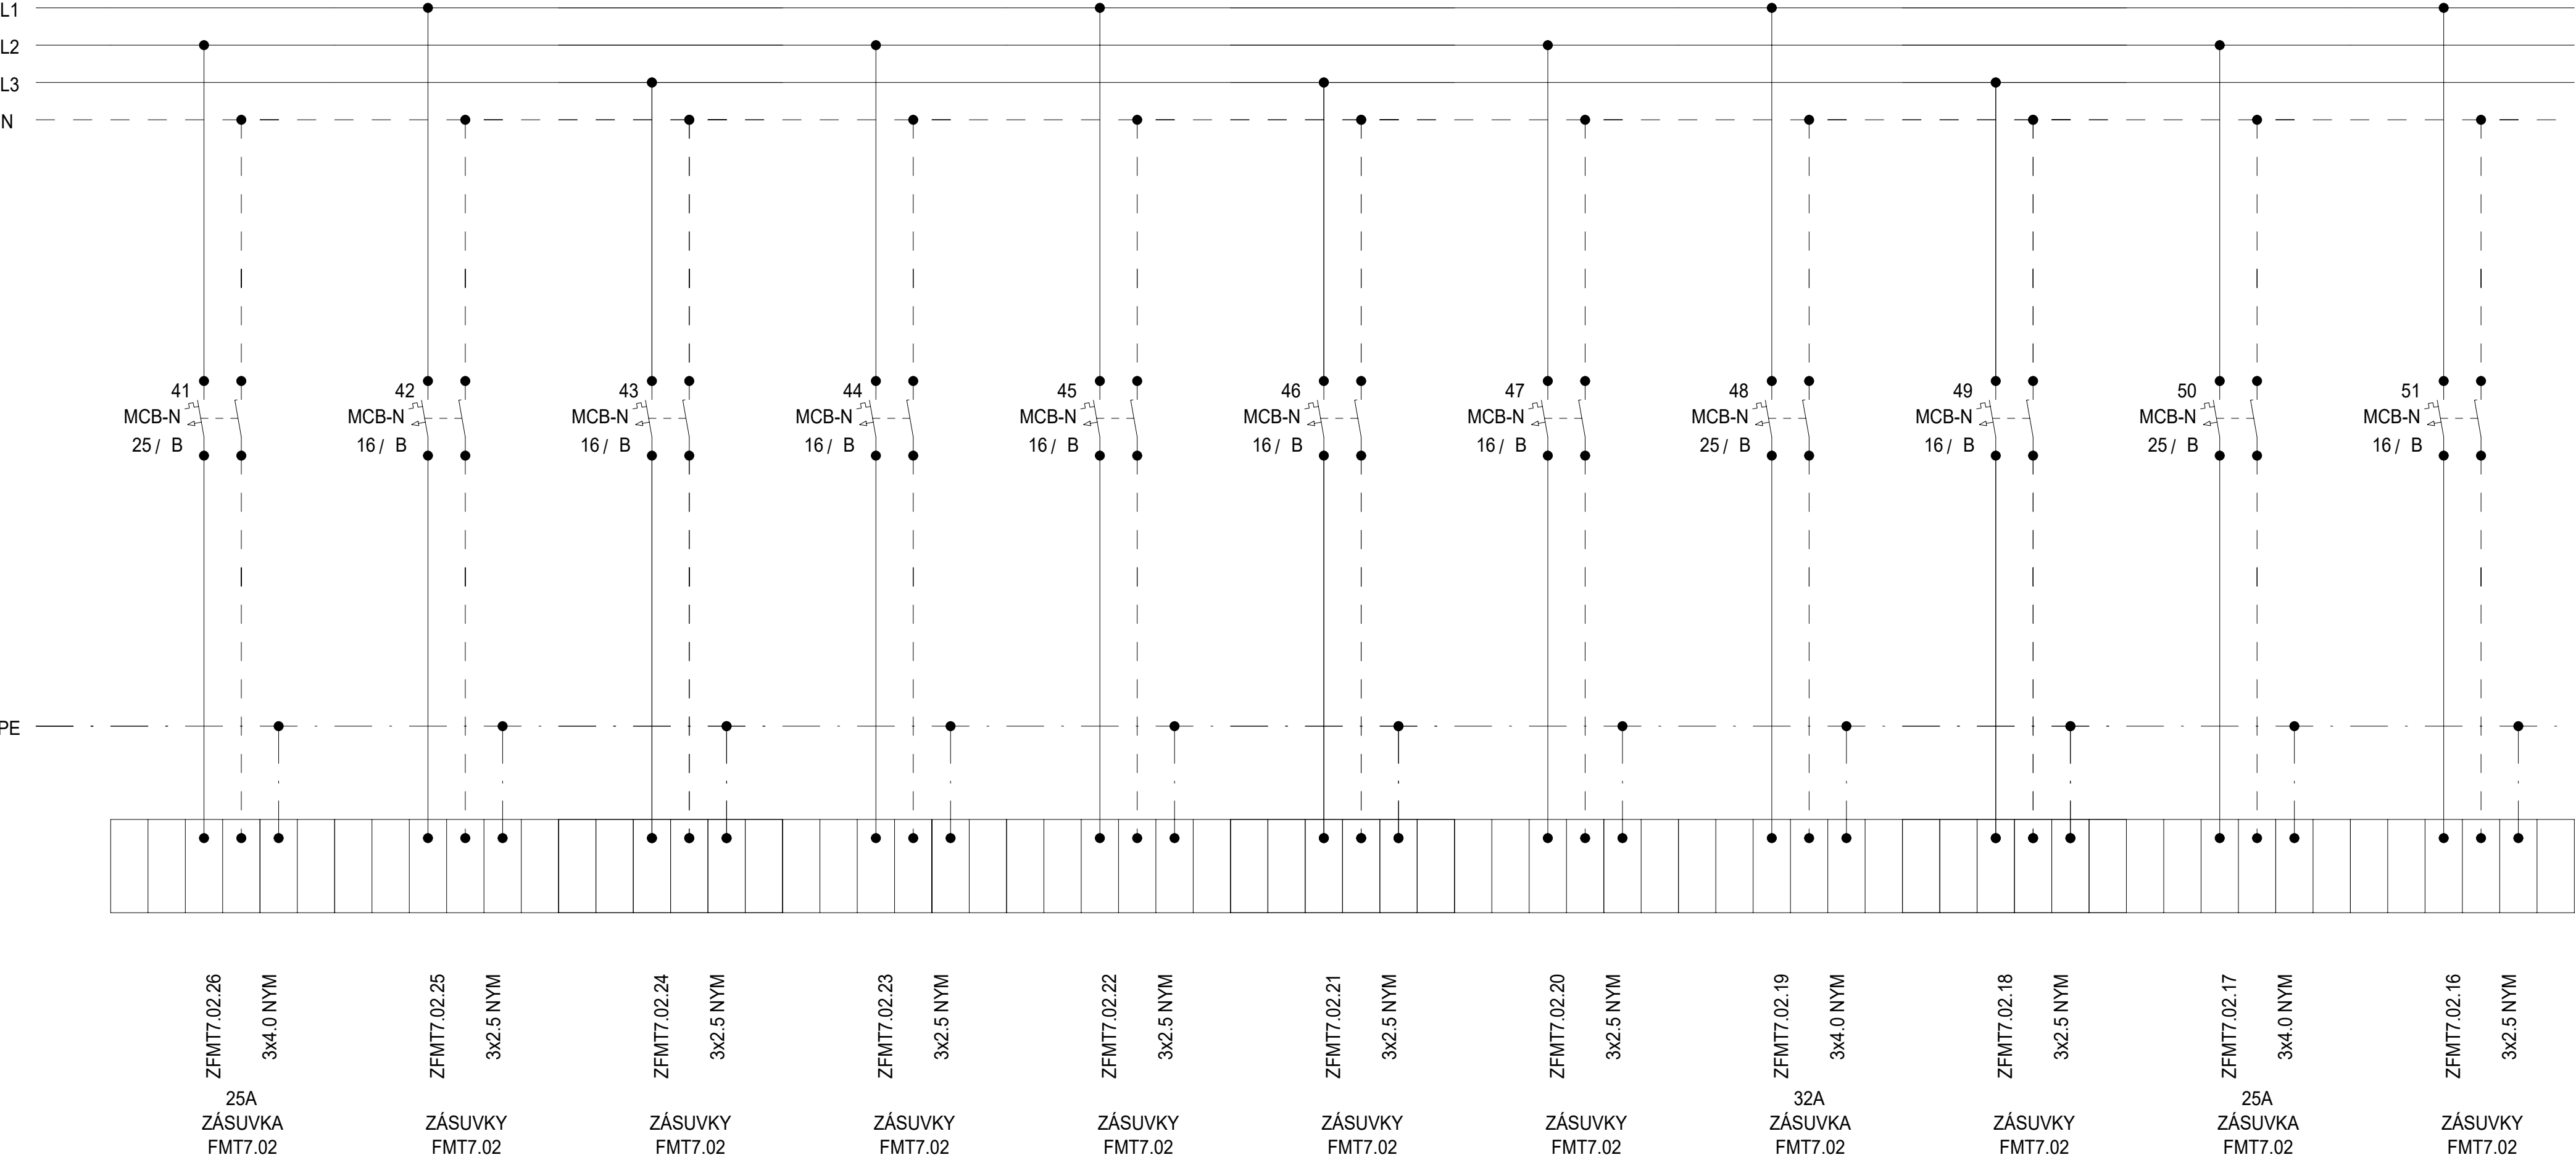

| | | | | | |
|---------|---------|--------|-------------------------------------|--|---------------|
| Schéma | DATUM | STUPEŇ | PD | NÁZEV PROJEKTU | ČÍSLO VÝKRESU |
| | 08/2025 | DPS | D1.4.7. SILNOPROUDÁ ELEKTROTECHNIKA | Stavební úpravy budovy "N" (CEETe II) v areálu VŠB-TUO | D.1.2.5.3.02. |
| | | | | | |
| | | | | | |
| STRANA: | | | | | 5/7 |

Rozvaděč: R7.1FMT7.02
3x230 V/TH-S
50Hz

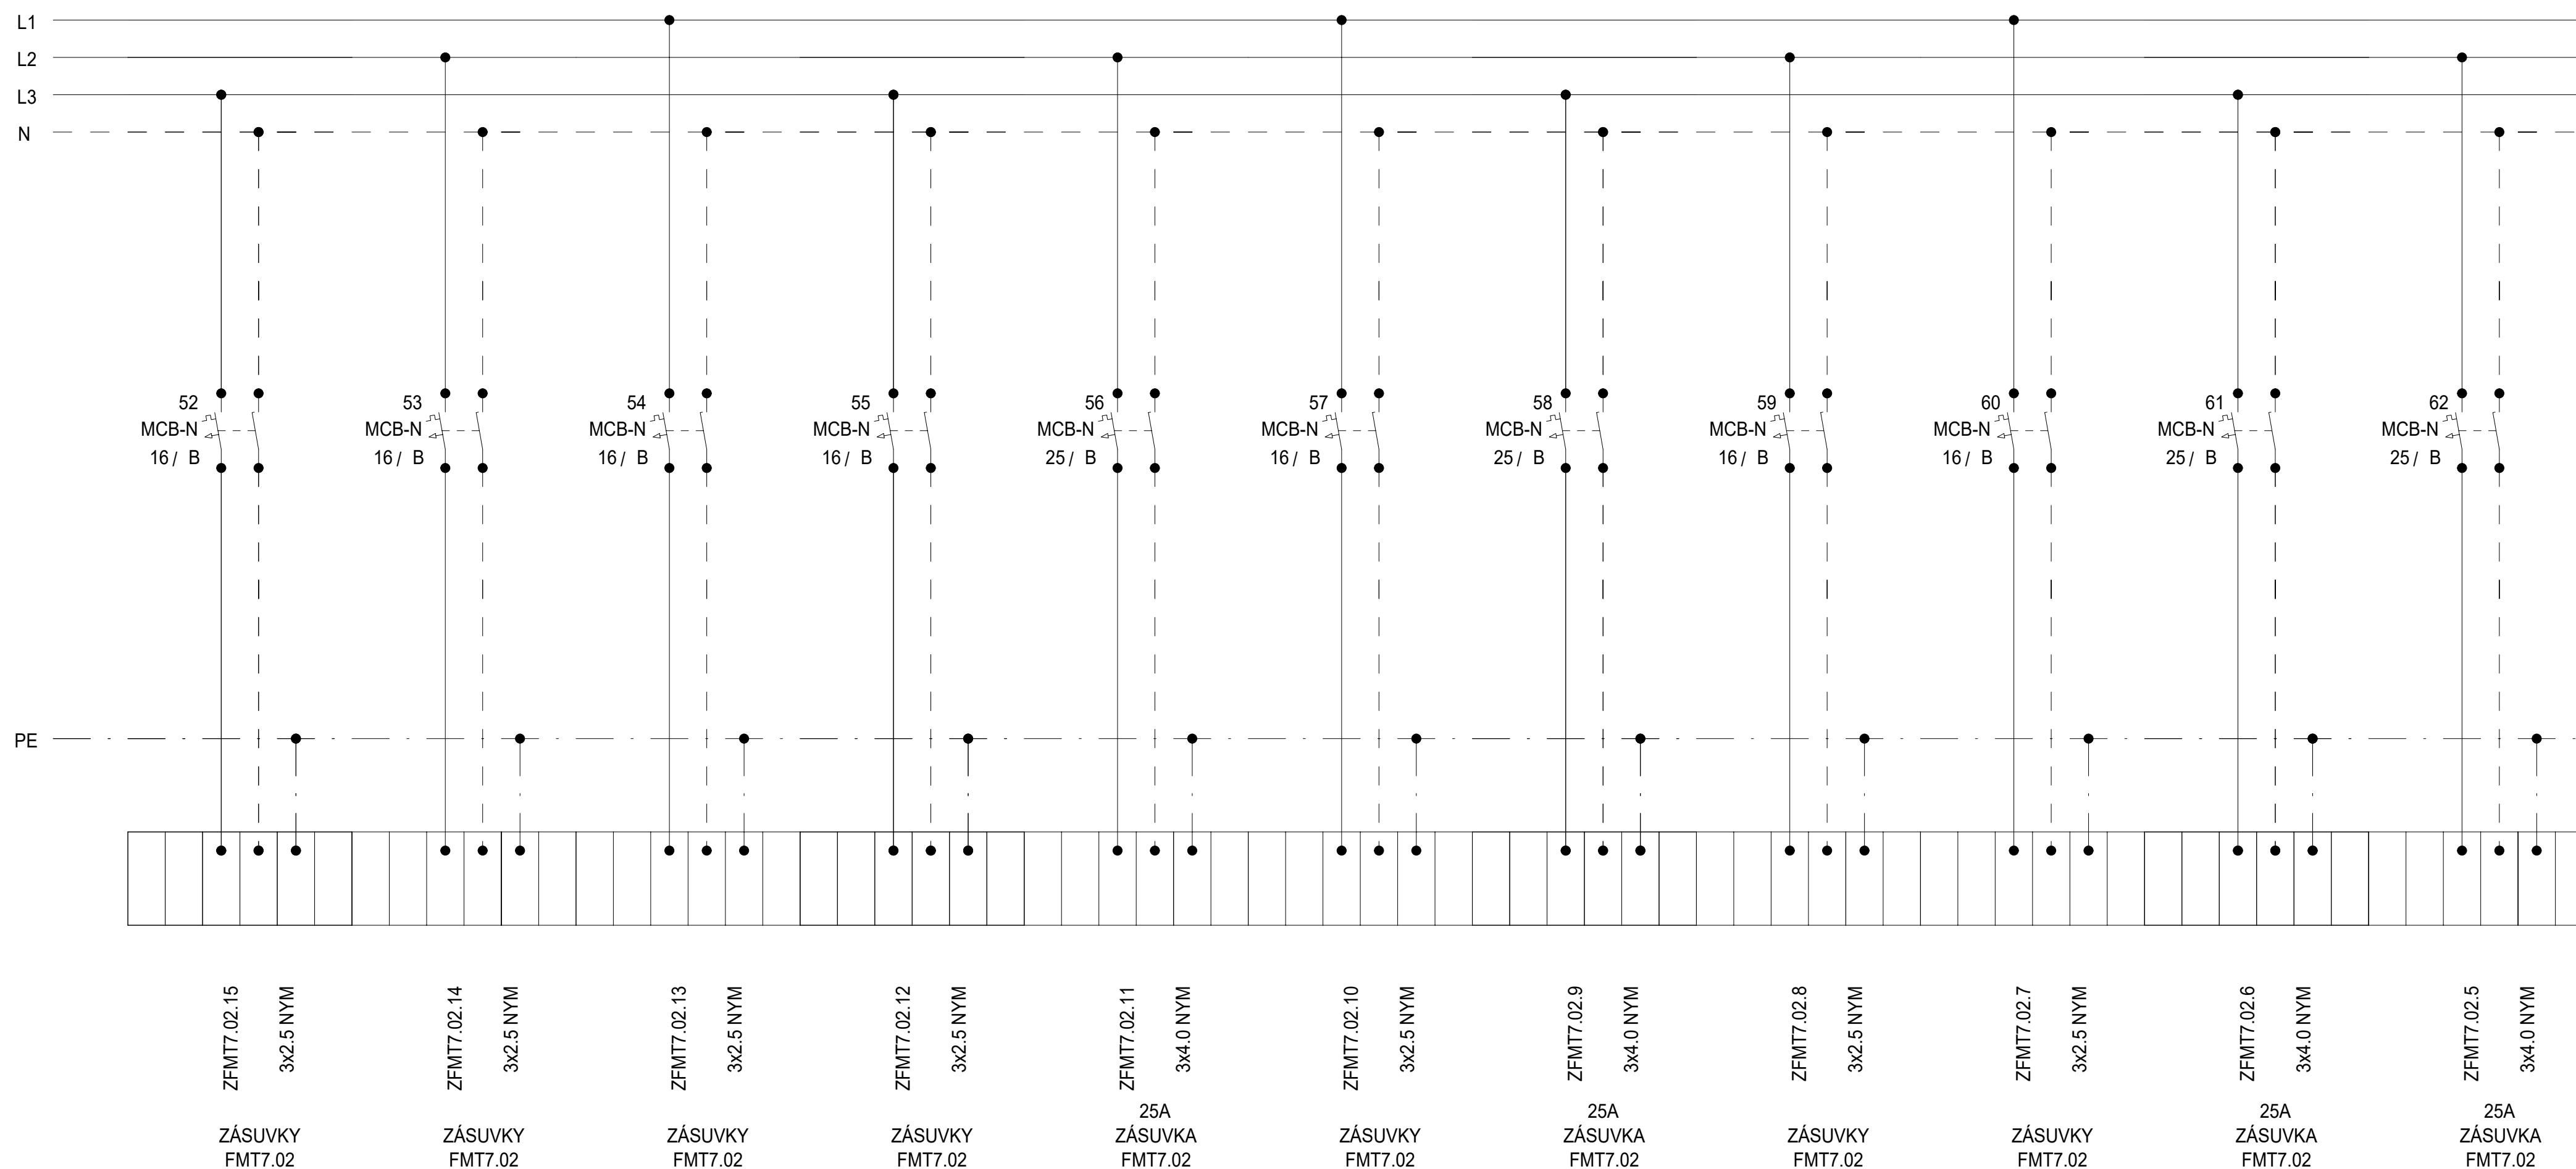


Schéma

| DATUM | STUPEŇ | PD | NÁZEV PROJEKTU | ČÍSLO VÝKRESU |
|---------|--------|--|---|---------------|
| 08/2025 | DPS | D1.4.7. SILNOPROUDÁ ELEKTROTECHNIKA | Stavební úpravy budovy "N" (CEETe II) v areálu VŠB-TUO | D.1.2.5.3.02. |
| | | | | |
| | | | | STRANA: 6/ |

Rozvaděč:


R7.1FMT7.02
3x230 V/TH-S
50Hz

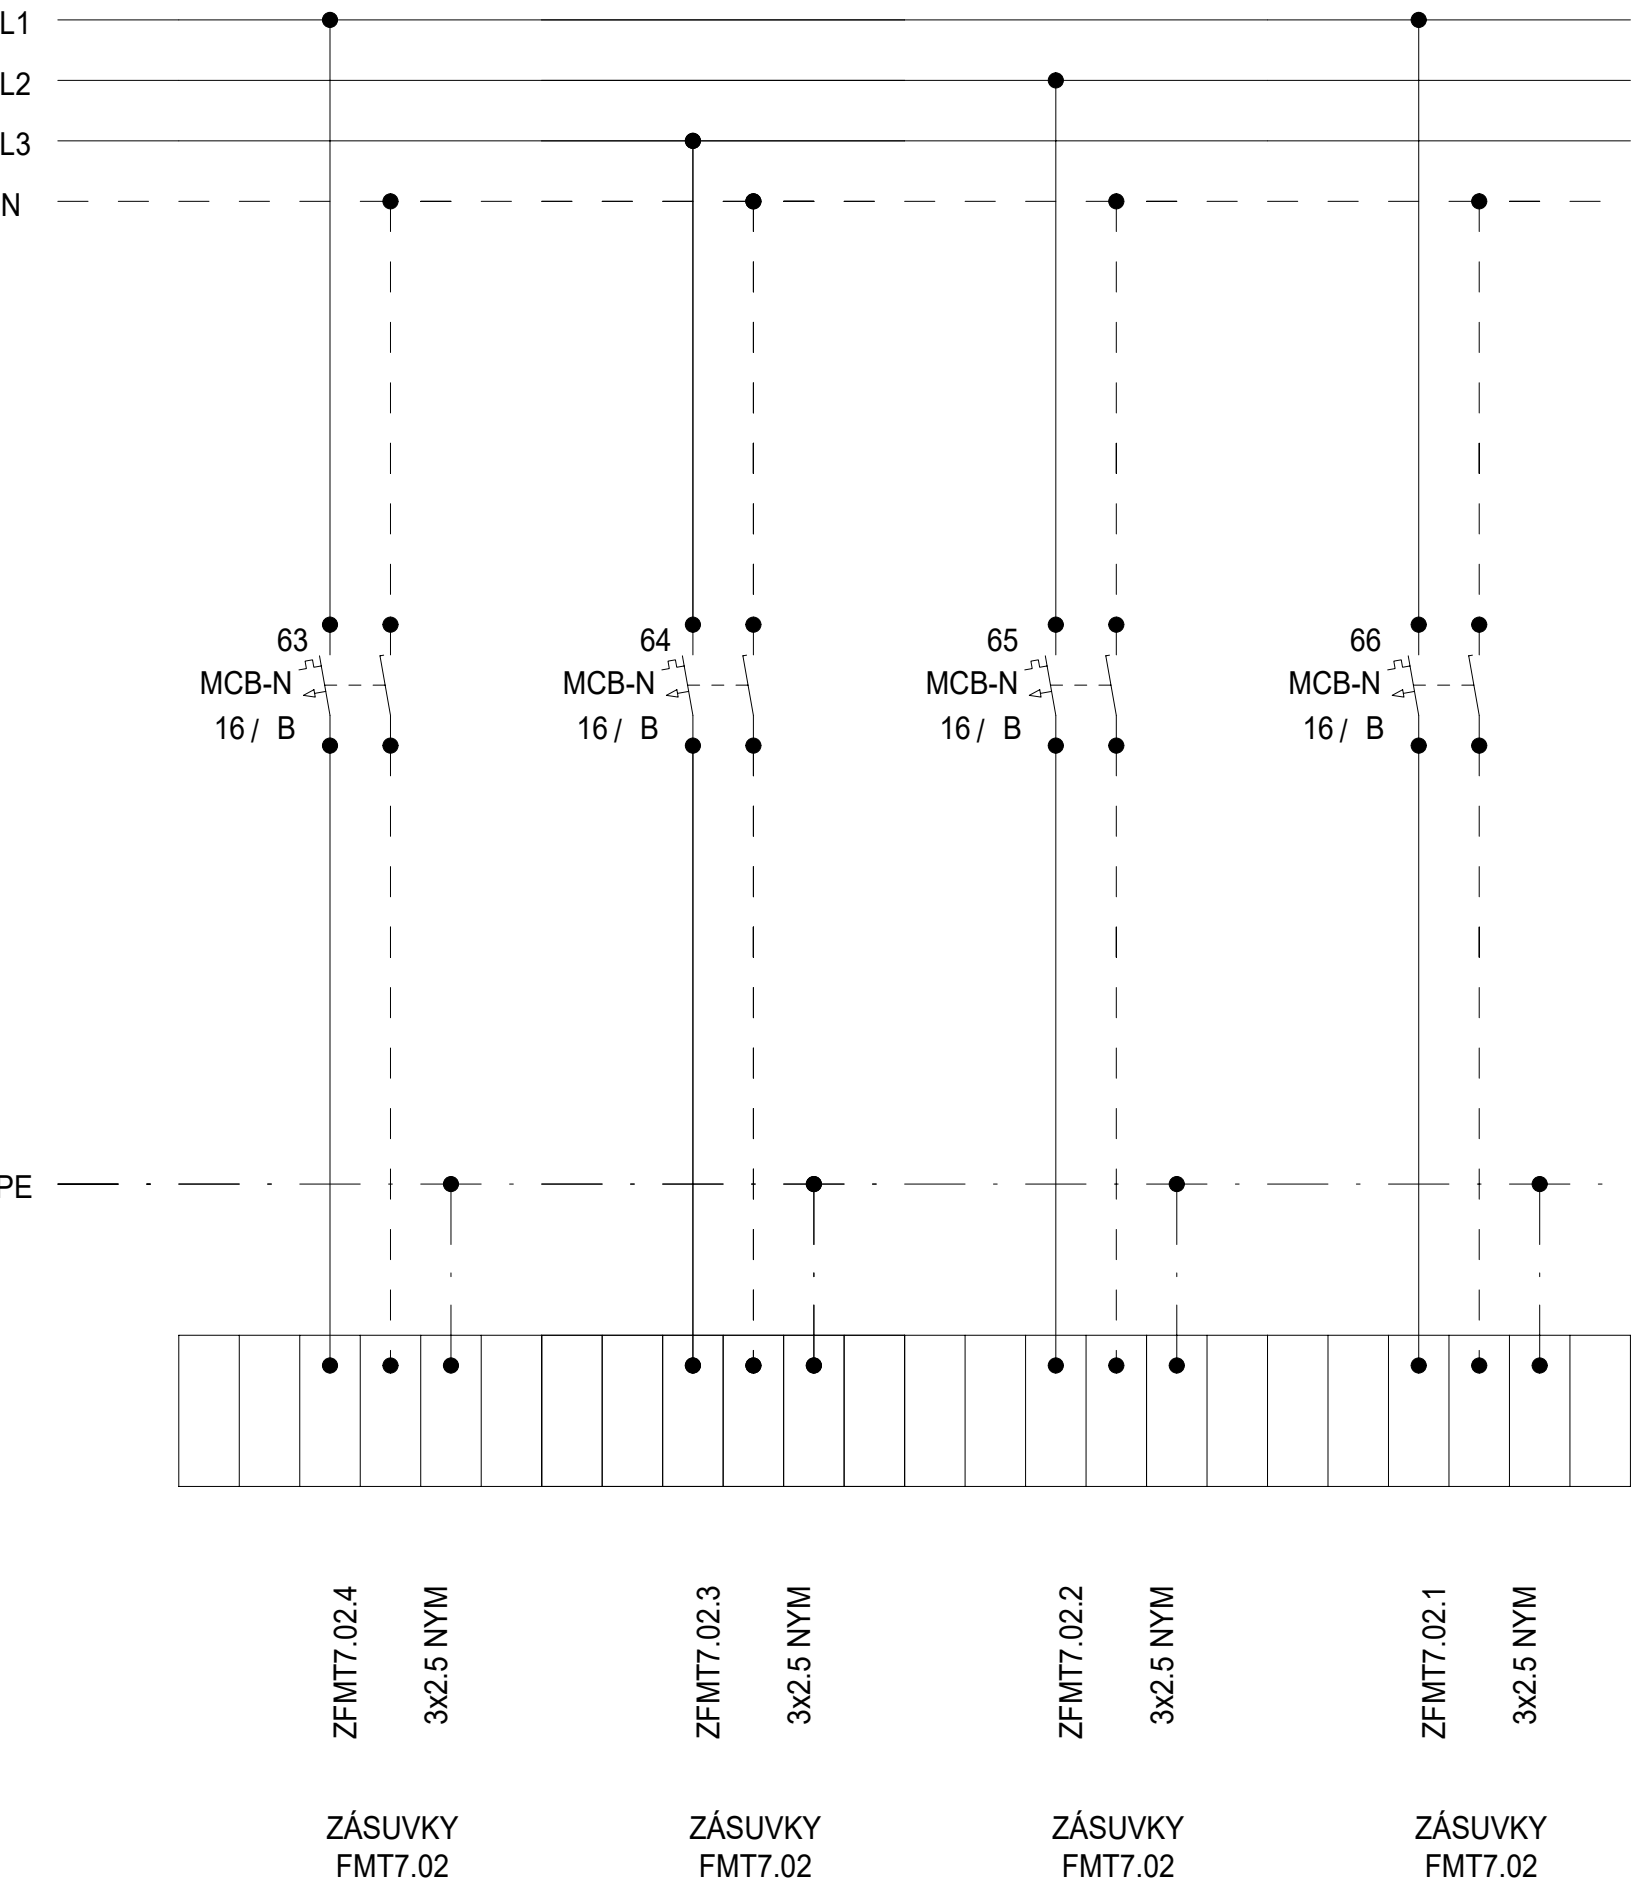

Schéma


| DATUM | STUPEŇ | PD | NÁZEV PROJEKTU | ČÍSLO VÝKRESU |
|---------|--------|-------------------------------------|--|---------------|
| 08/2025 | DPS | D1.4.7. SILNOPROUDÁ ELEKTROTECHNIKA | Stavební úpravy budovy "N" (CEETe II) v areálu VŠB-TUO | D.1.2.5.3.02. |
| | | | | |
| | | | | |
| STRANA: | | | | 7/7 |

Rozvaděč: R7.1CNT7.03
3x230 V/TH-S
50Hz

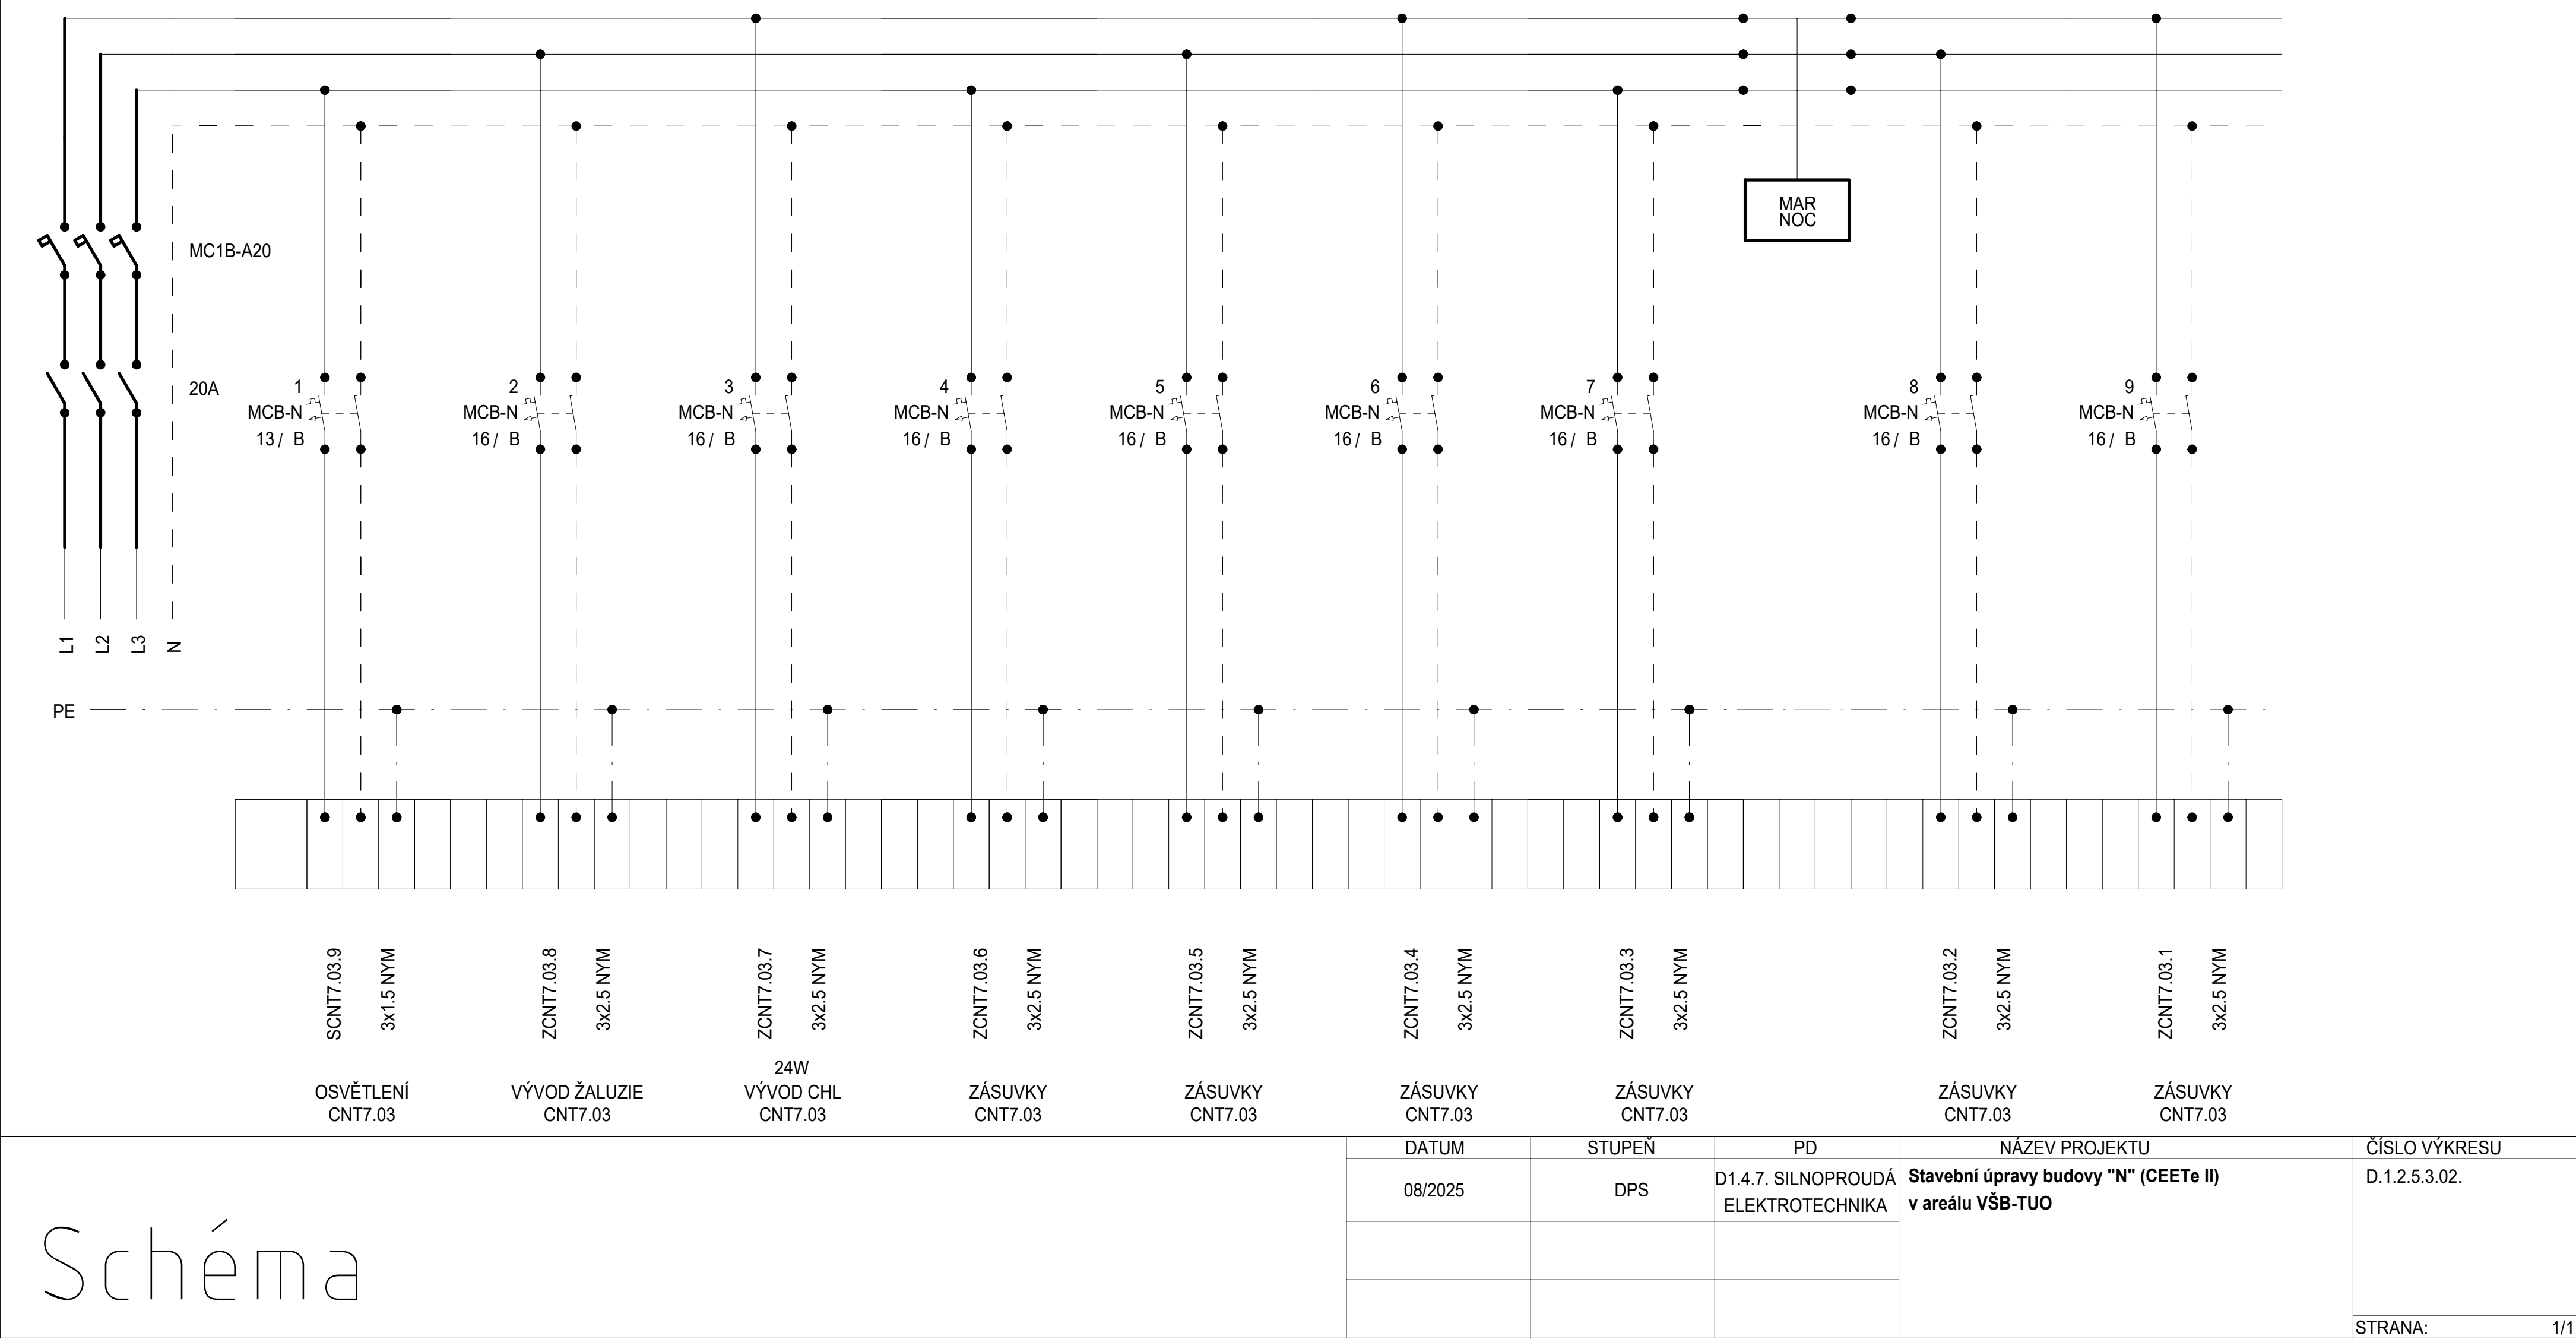


| | | | | | |
|---------|---------|--------|-------------------------------------|--|---------------|
| Schéma | DATUM | STUPEŇ | PD | NÁZEV PROJEKTU | ČÍSLO VÝKRESU |
| | 08/2025 | DPS | D1.4.7. SILNOPROUDÁ ELEKTROTECHNIKA | Stavební úpravy budovy "N" (CEETe II) v areálu VŠB-TUO | D.1.2.5.3.02. |
| | | | | | |
| | | | | | |
| STRANA: | | | | | 1/1 |

Rozvaděč: R7.1CNT7.04
3x230 V/TH-S
50Hz

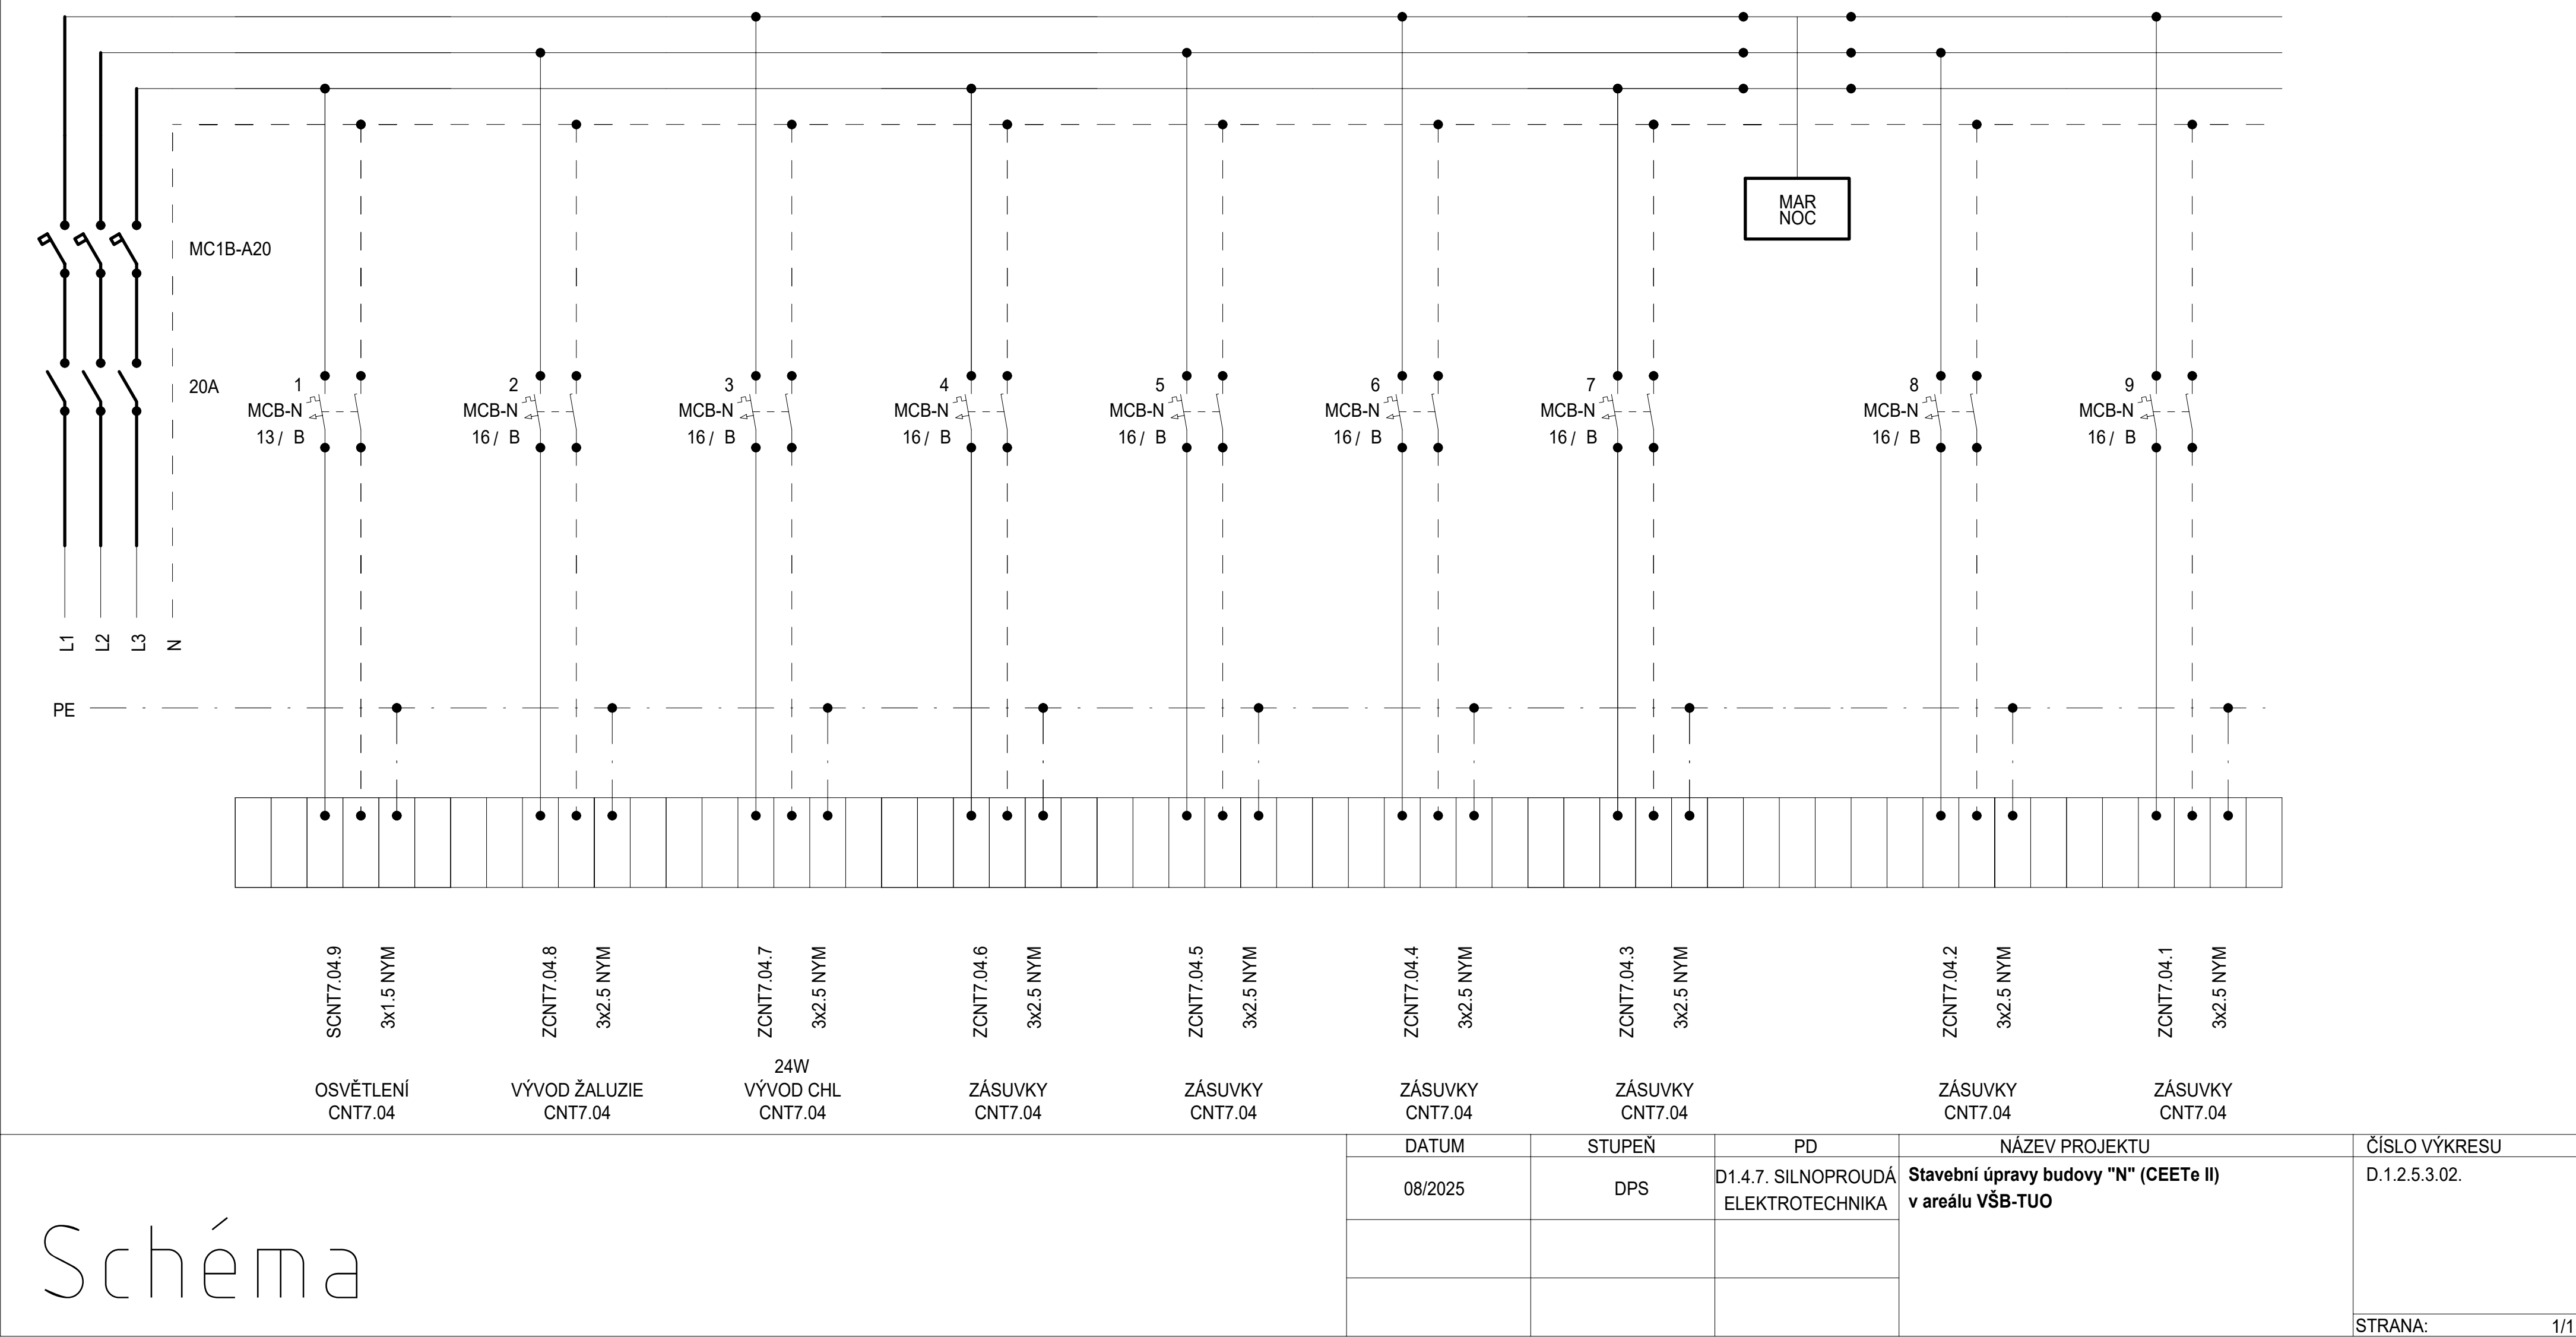


Rozvaděč: R7.1CNT7.05
3x230 V/TH-S
50Hz

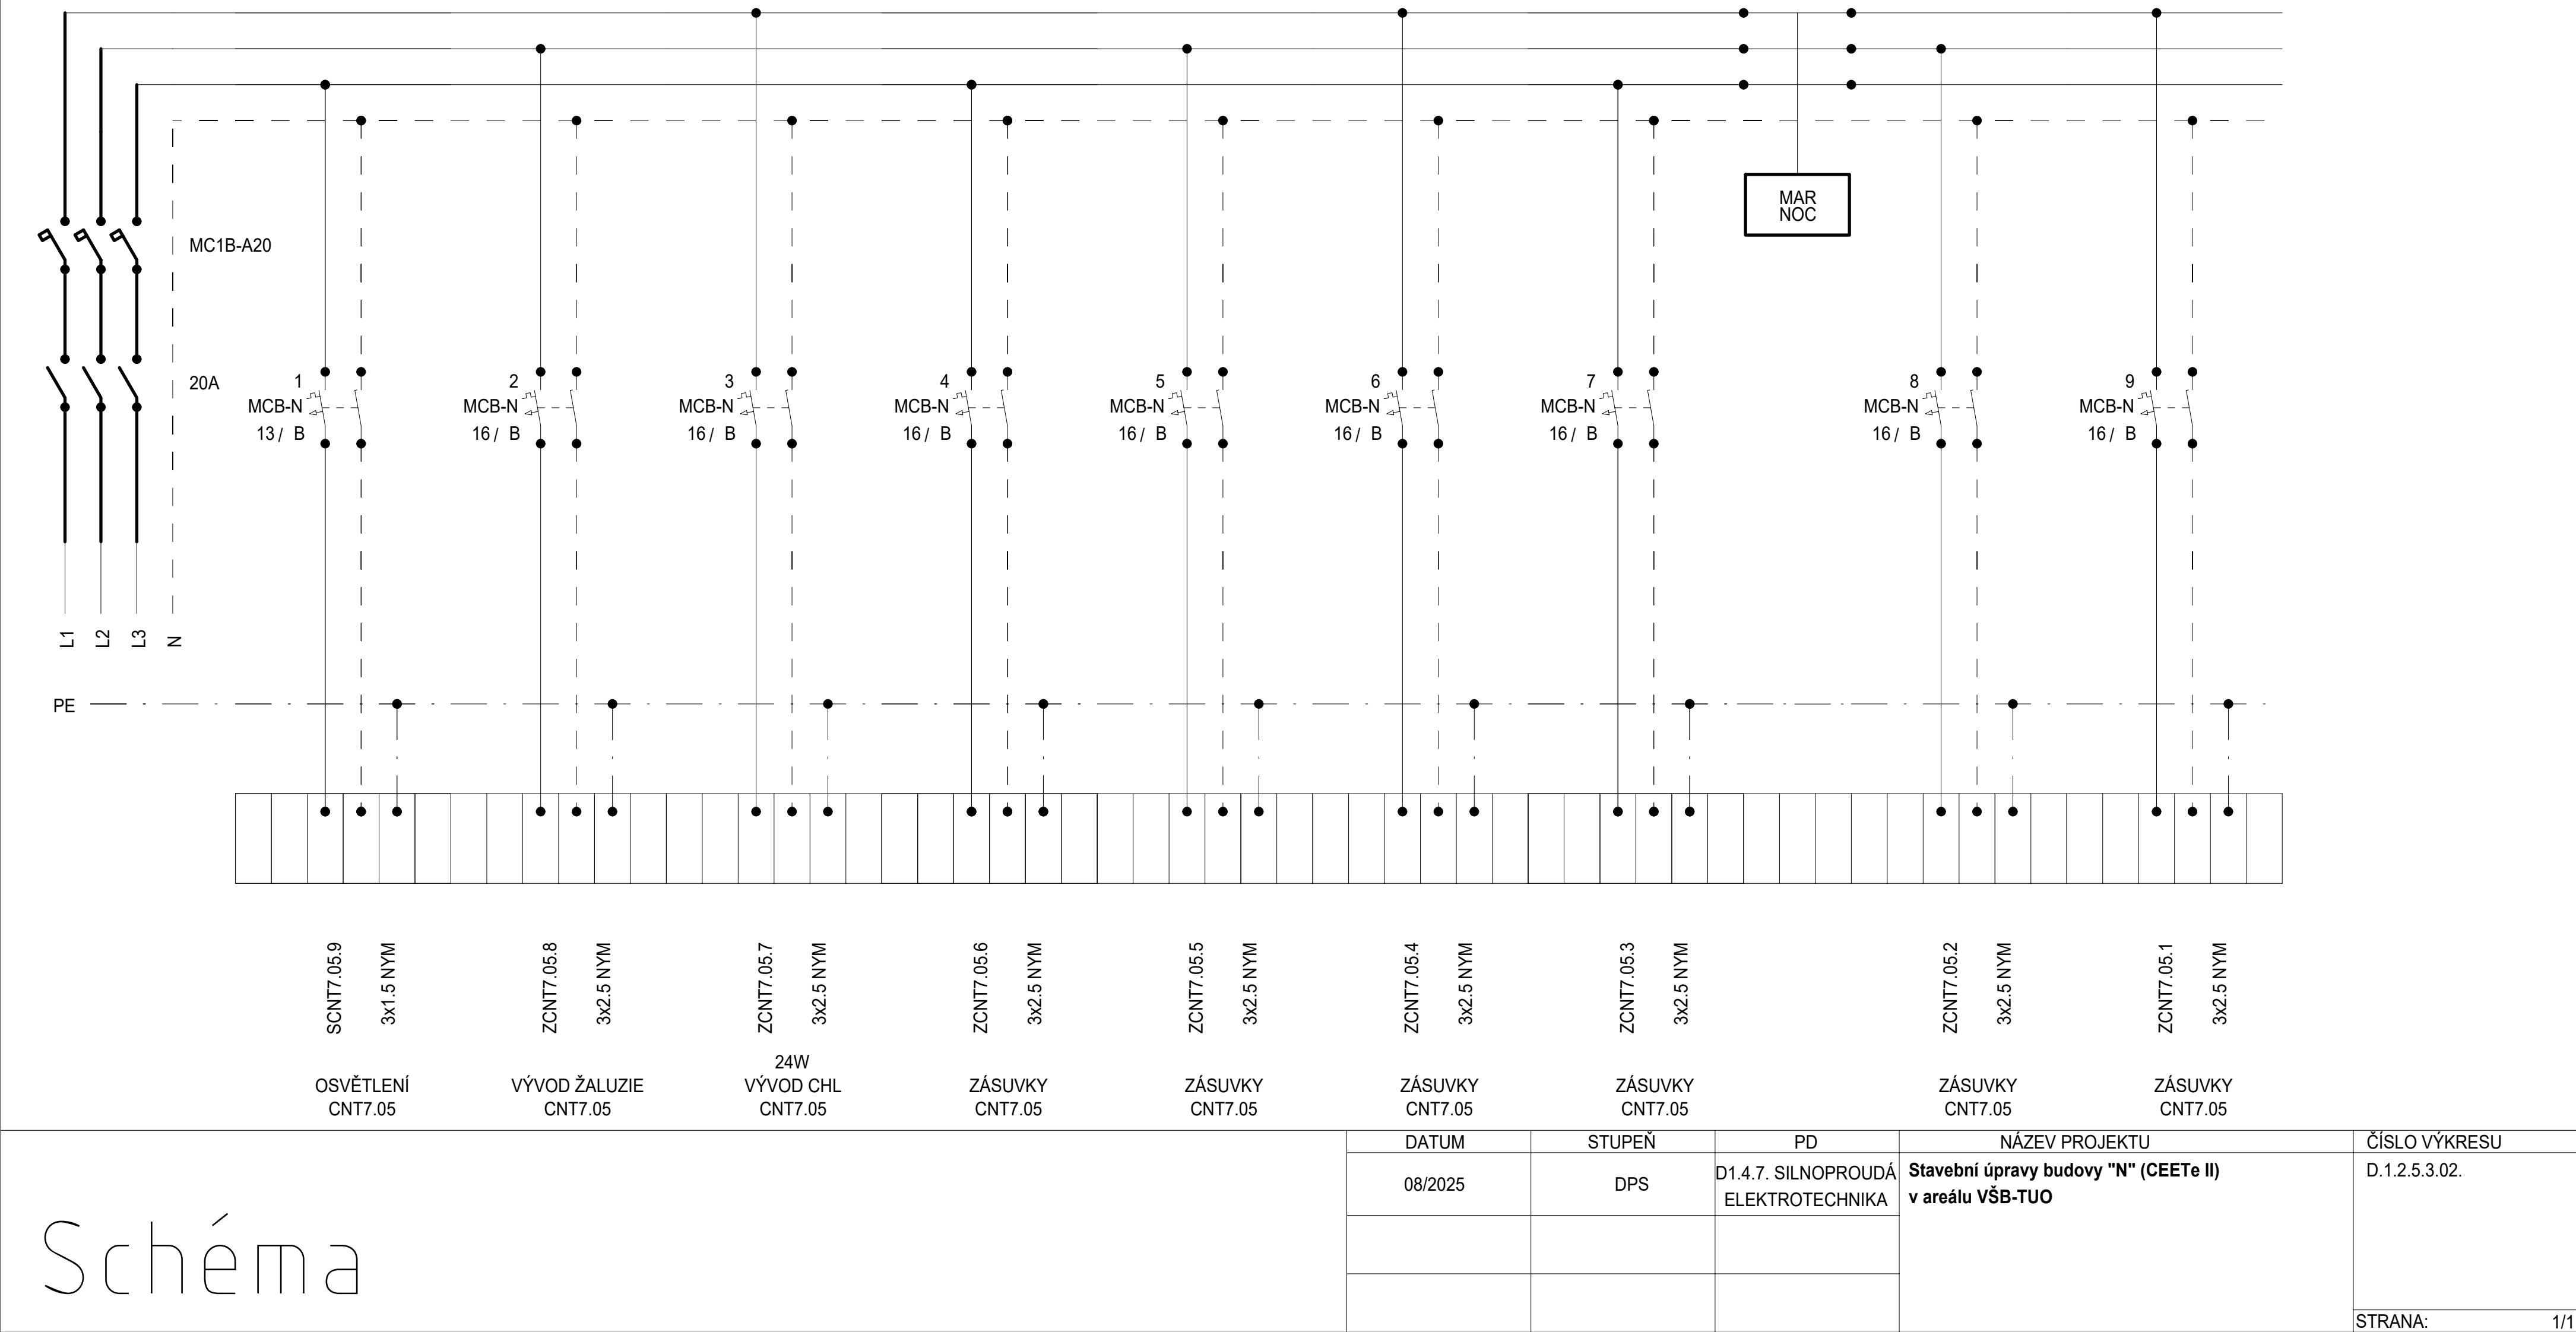


Schéma


Rozvaděč: R7.1CNT7.06
3x230 V/TH-S
50Hz

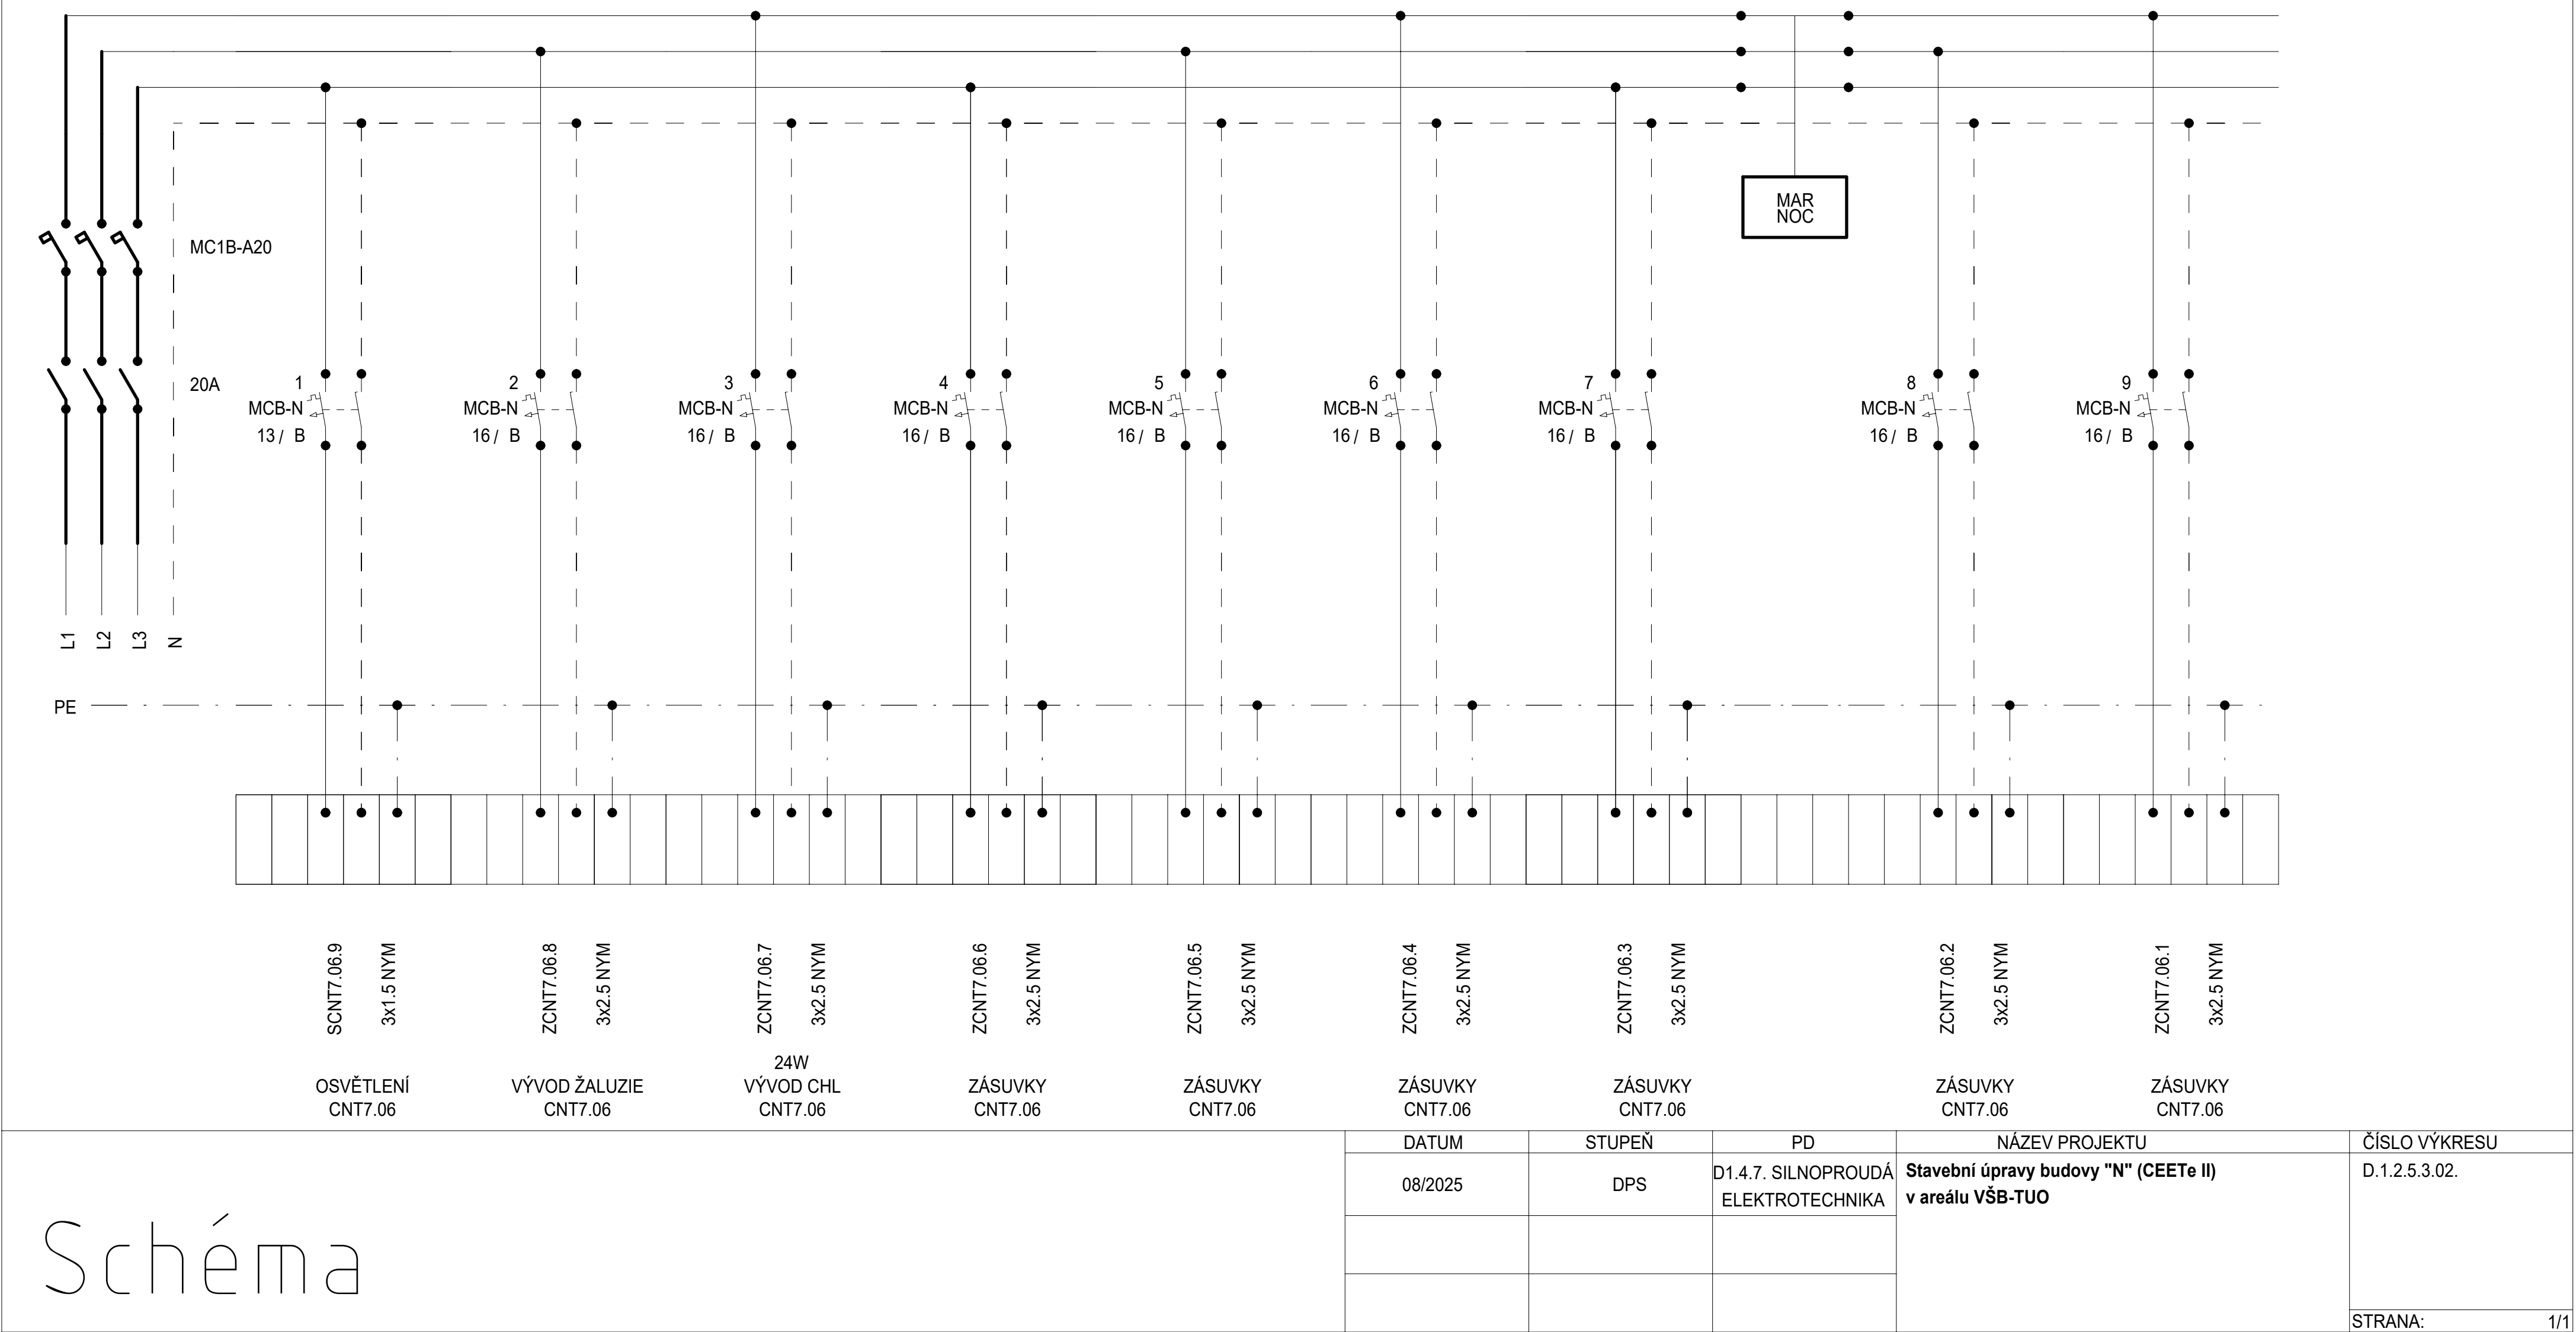

Rozvaděč: R7.1CNT7.07
3x230 V/TH-S
50Hz

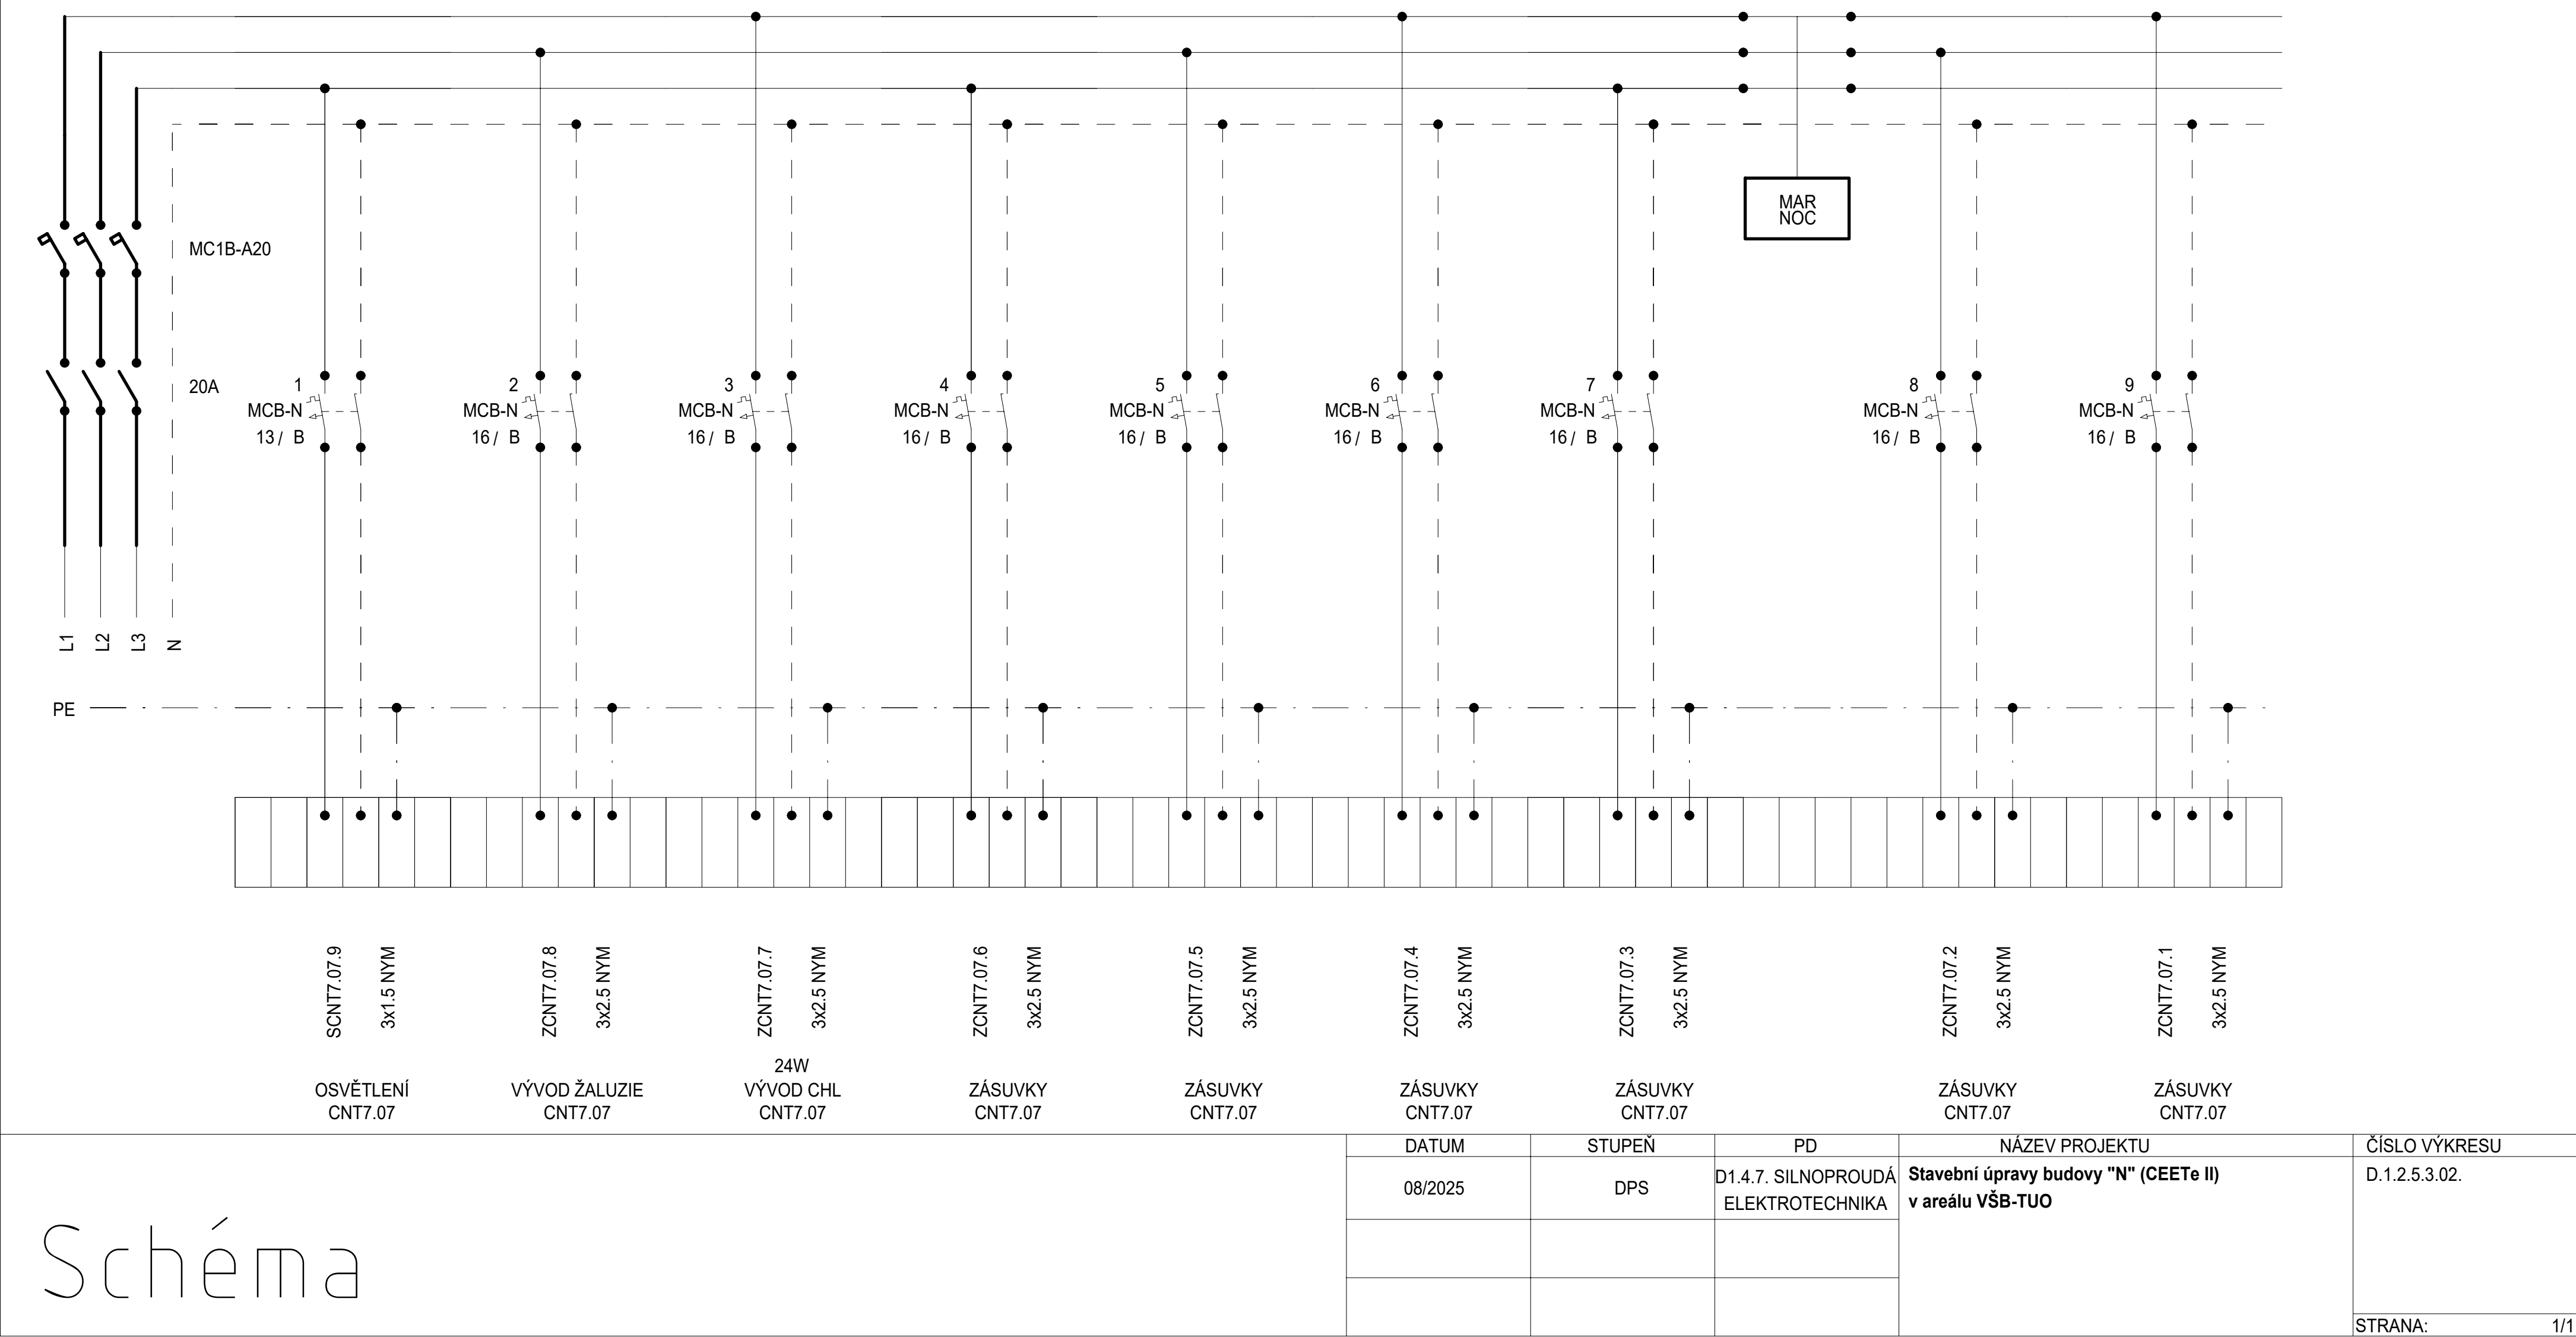


Rozvaděč: R7.1CNT7.08
3x230 V/TH-S
50Hz

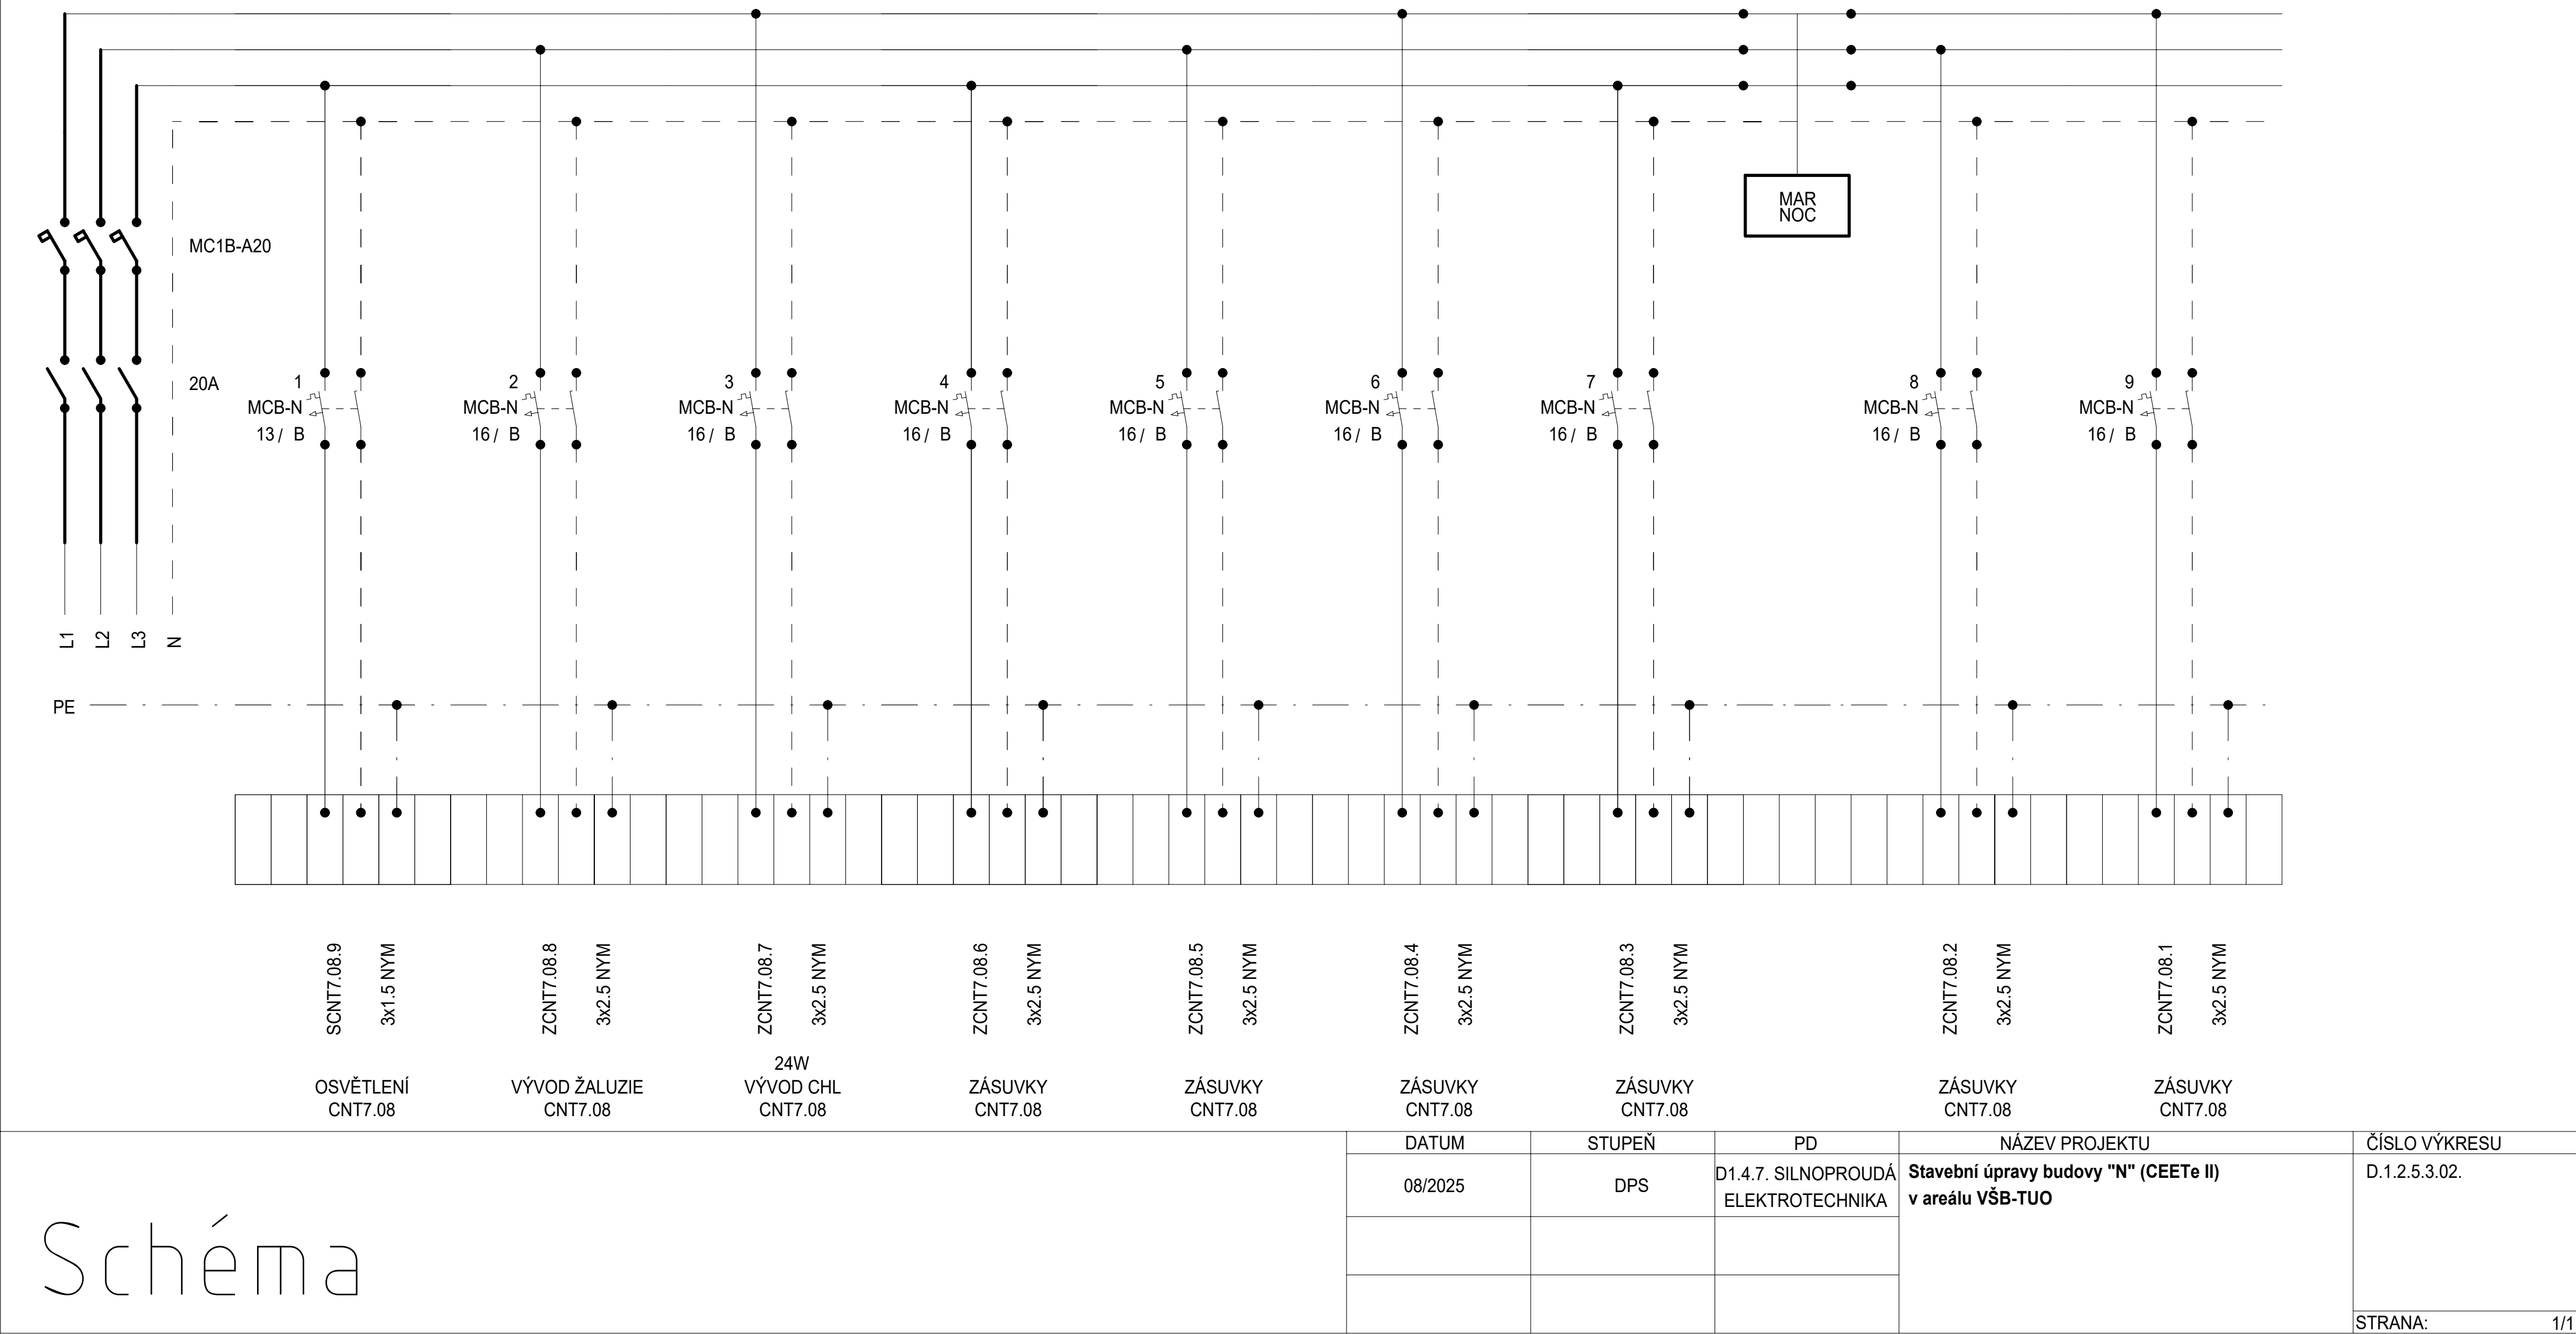

Schéma

| DATUM | STUPEŇ | PD | NÁZEV PROJEKTU | ČÍSLO VÝKRESU |
|---------|--------|-------------------------------------|--|---------------|
| 08/2025 | DPS | D1.4.7. SILNOPROUDÁ ELEKTROTECHNIKA | Stavební úpravy budovy "N" (CEETe II) v areálu VŠB-TUO | D.1.2.5.3.02. |
| | | | | |
| | | | | |
| STRANA: | | | | 1/1 |


Rozvaděč: R7.1CNT7.09
3x230 V/TH-S
50Hz

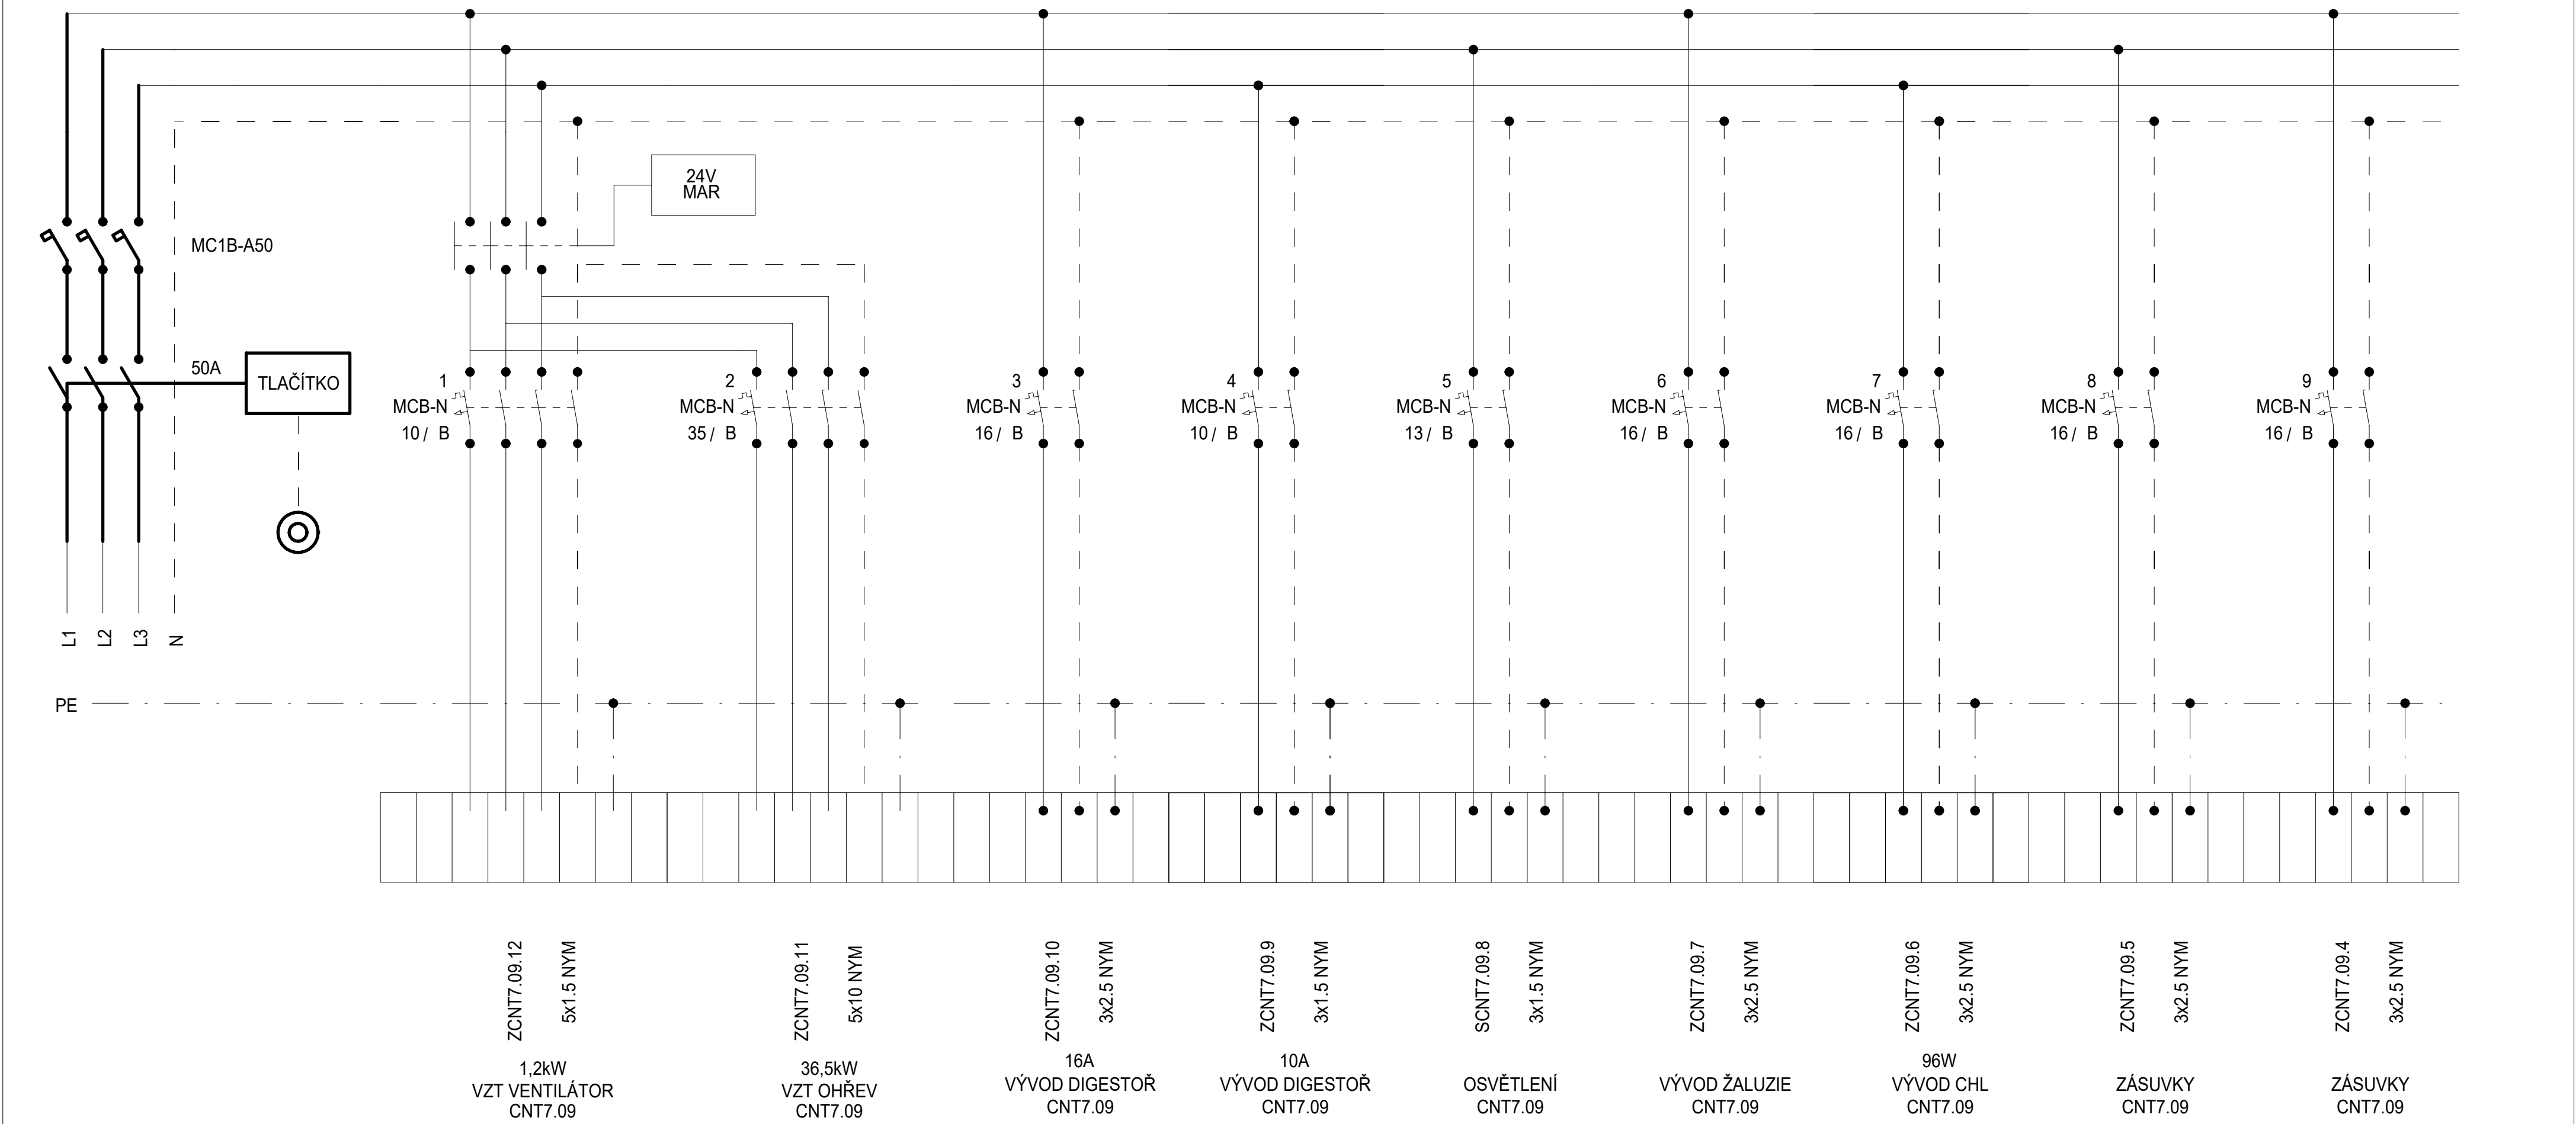

| | | | | | |
|---------|---------|--------|-------------------------------------|--|---------------|
| Schéma | DATUM | STUPEŇ | PD | NÁZEV PROJEKTU | ČÍSLO VÝKRESU |
| | 08/2025 | DPS | D1.4.7. SILNOPROUDÁ ELEKTROTECHNIKA | Stavební úpravy budovy "N" (CEETe II) v areálu VŠB-TUO | D.1.2.5.3.02. |
| | | | | | |
| | | | | | |
| STRANA: | | | | | 1/2 |

Rozvaděč:


R7.1CNT7.09
3x230 V/TH-S
50Hz

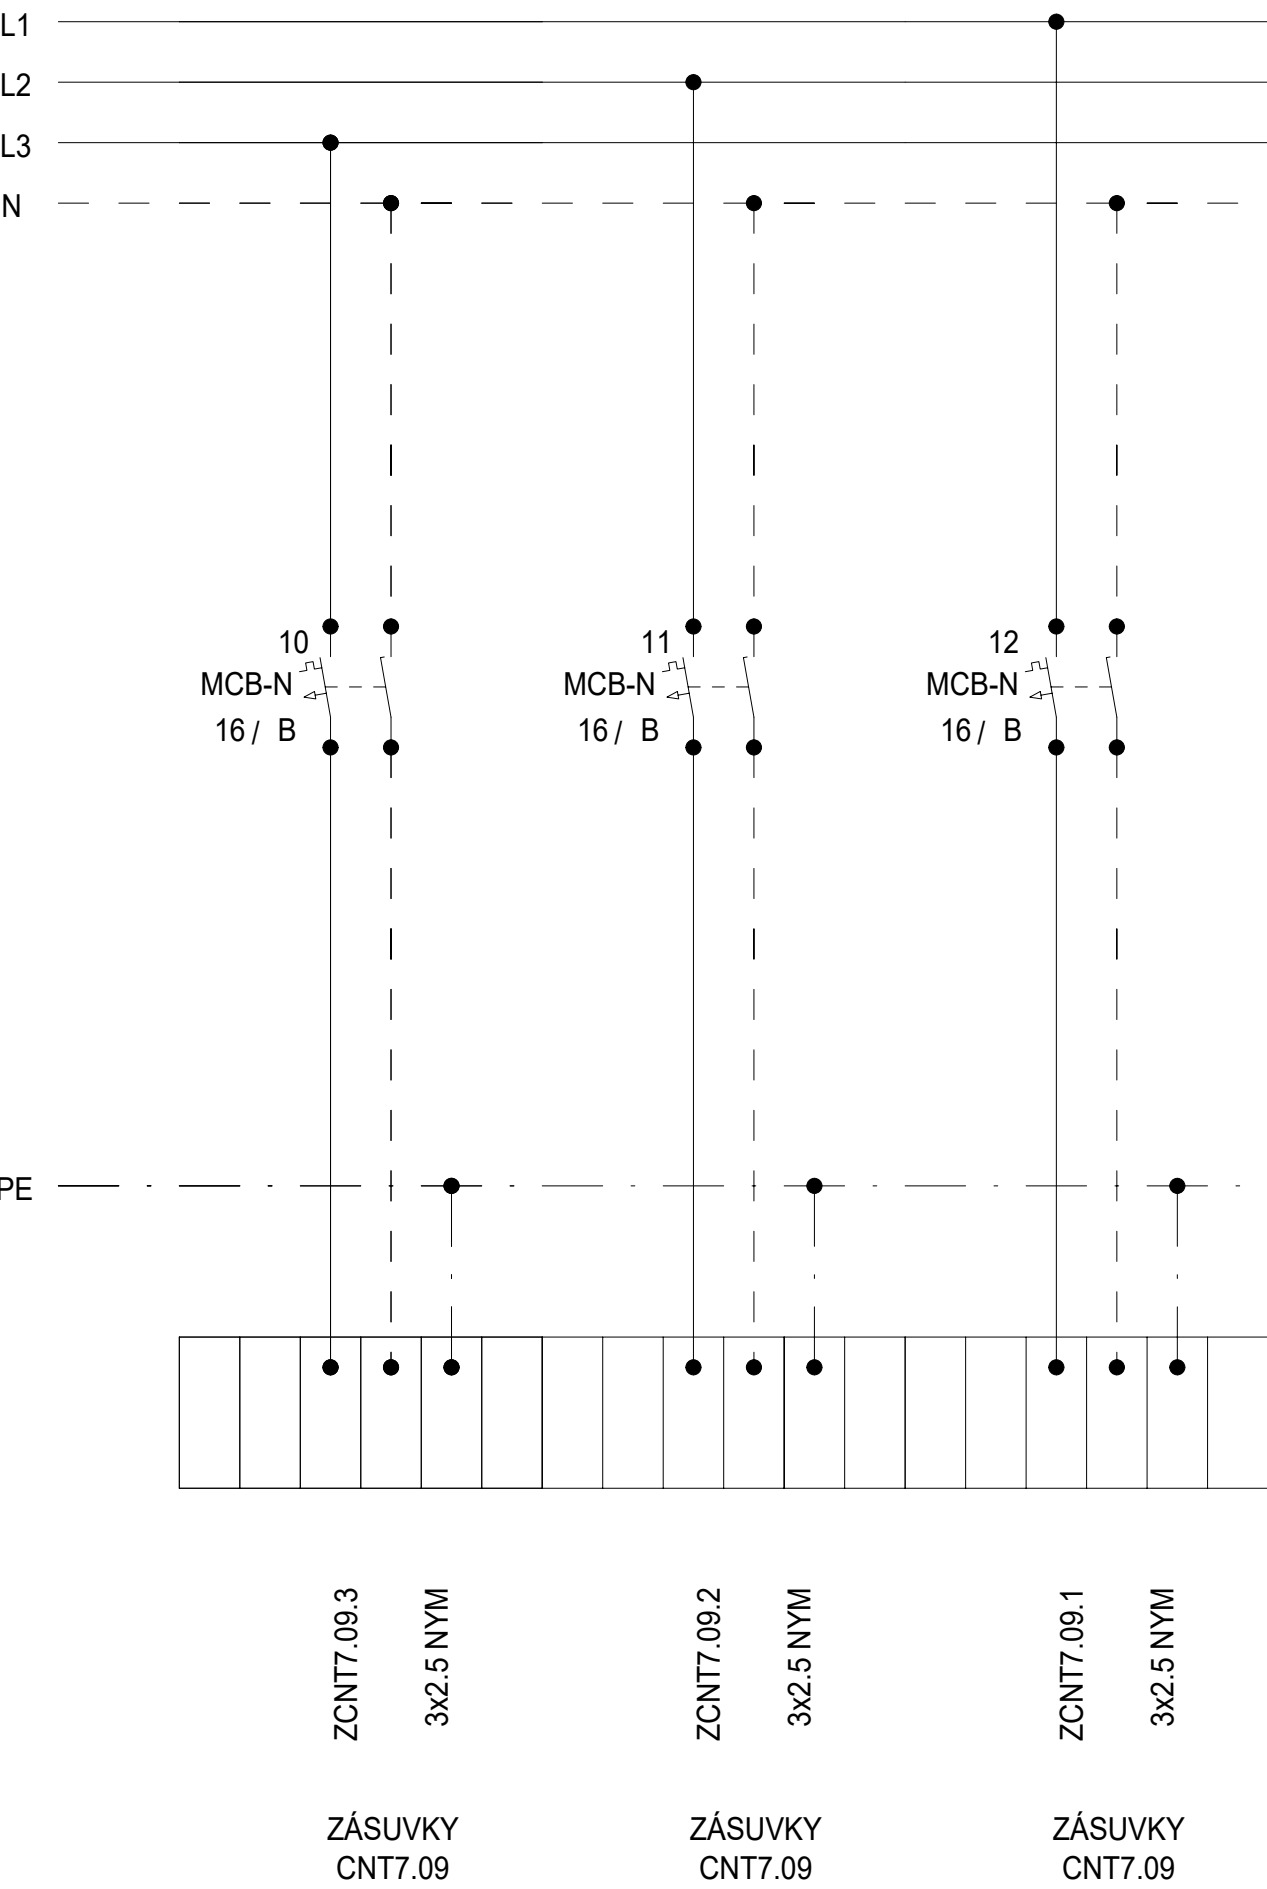

Schéma

| DATUM | STUPEŇ | PD | NÁZEV PROJEKTU | ČÍSLO VÝKRESU |
|---------|--------|--|---|---------------|
| 08/2025 | DPS | D1.4.7. SILNOPROUDÁ ELEKTROTECHNIKA | Stavební úpravy budovy "N" (CEETe II) v areálu VŠB-TUO | D.1.2.5.3.02. |
| | | | | |
| | | | | |
| STRANA: | | | | 2/2 |


Rozvaděč: R7.1FMT7.10
3x230 V/TH-S
50Hz

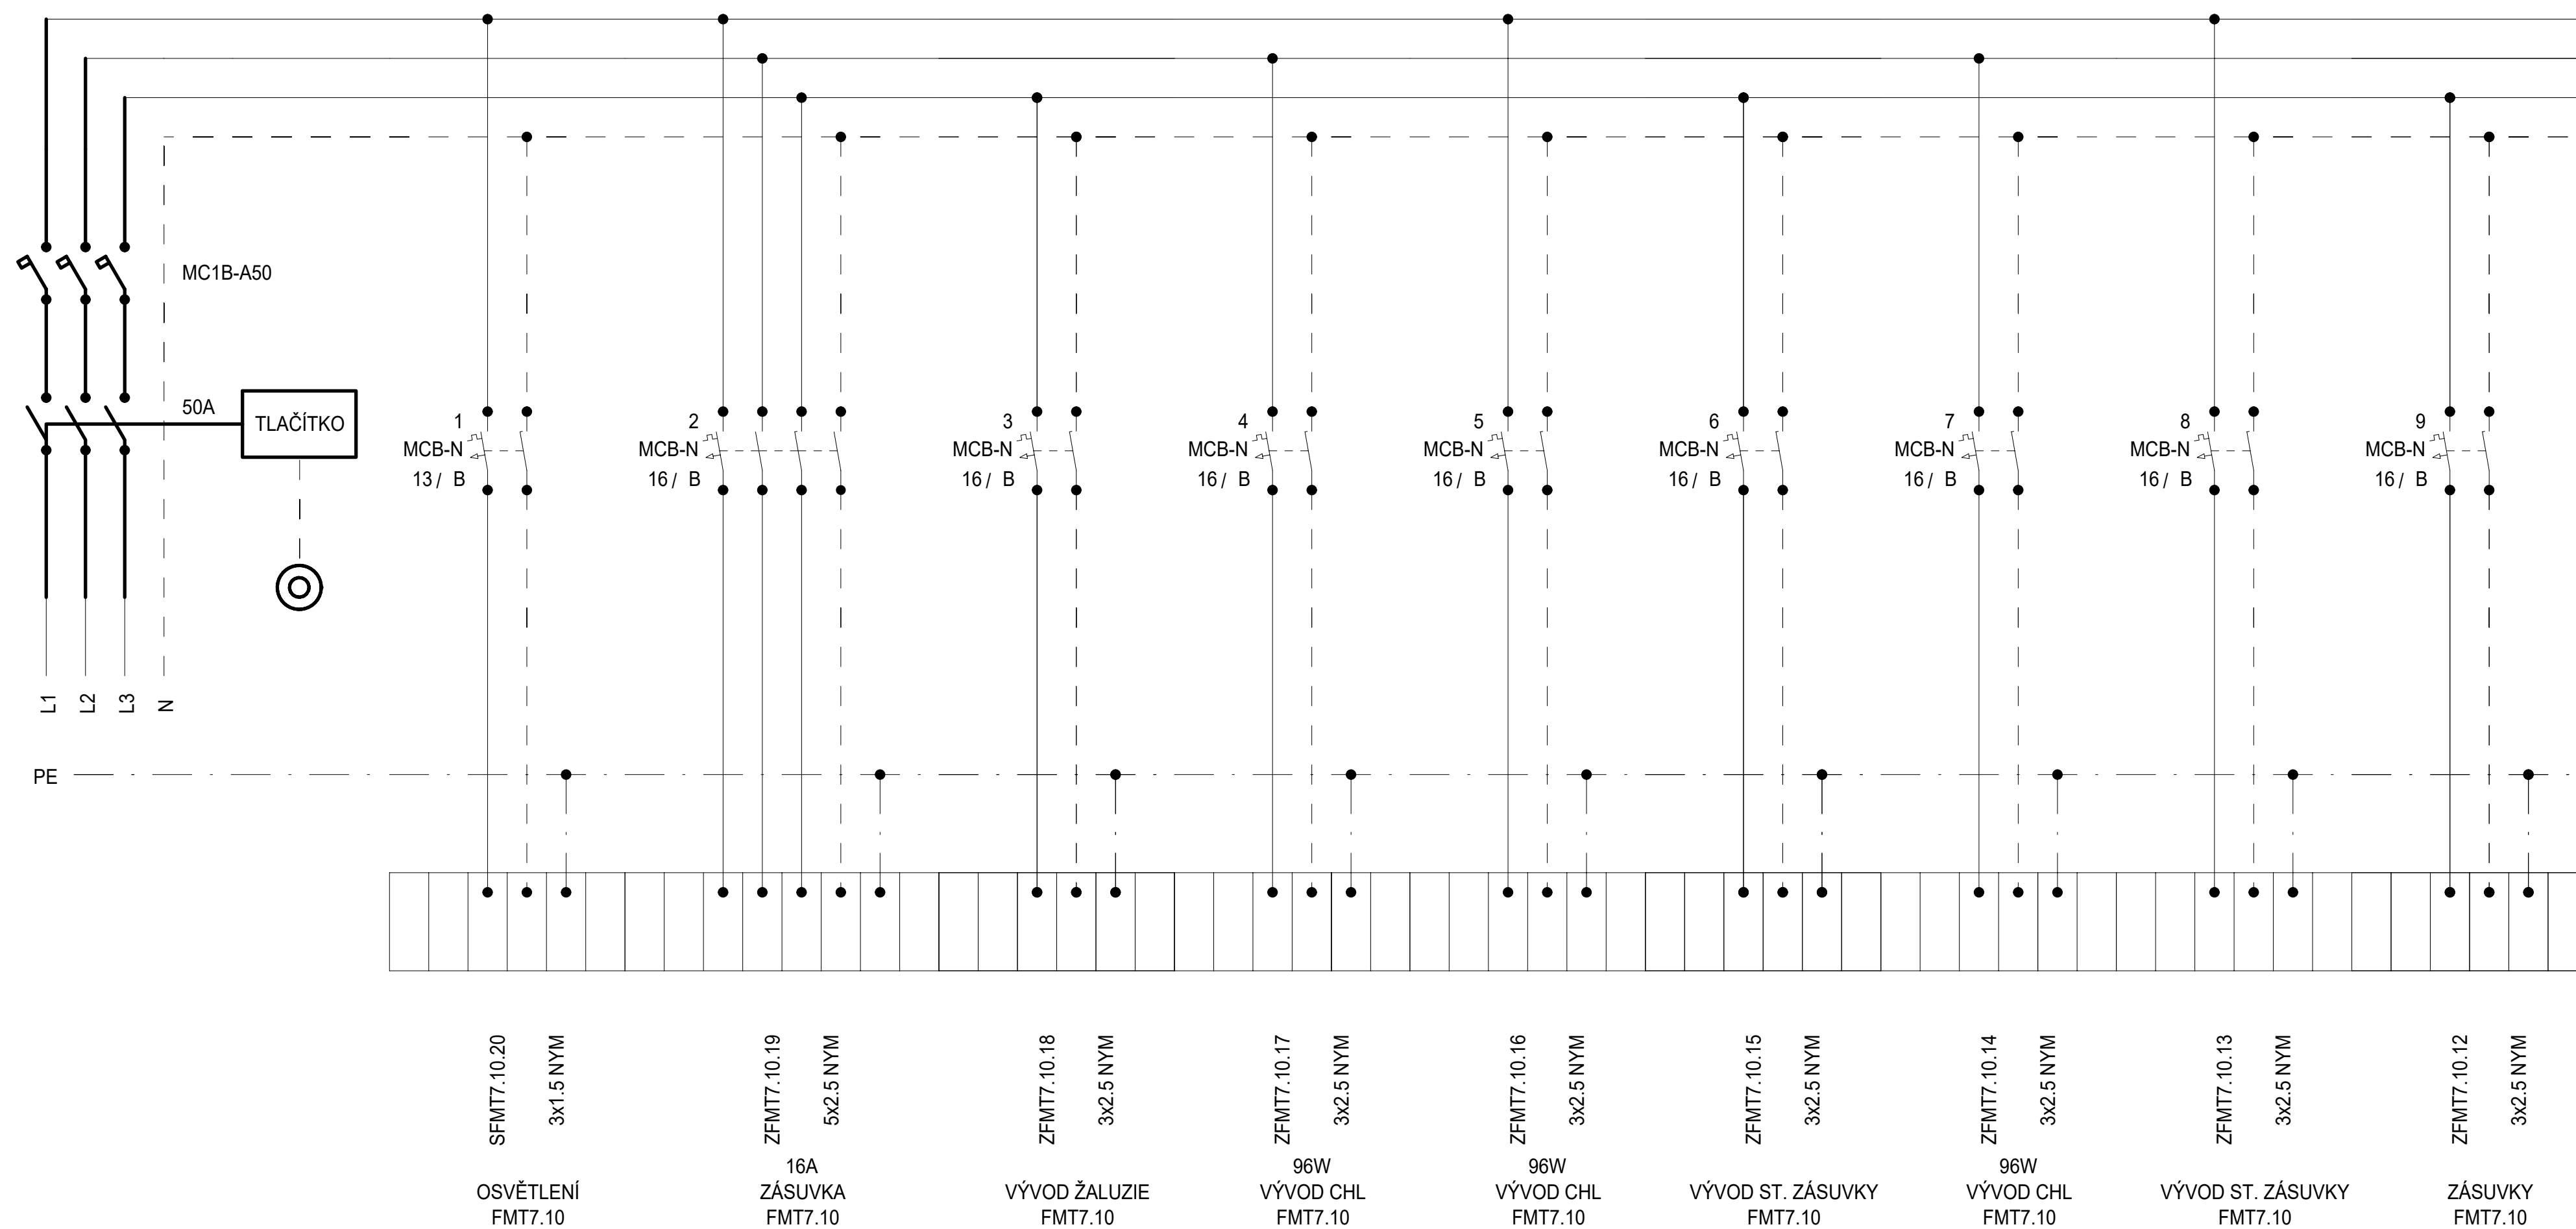

Schéma

| DATUM | STUPĚŇ | PD | NÁZEV PROJEKTU | ČÍSLO VÝKRESU |
|---------|--------|--|---|---------------|
| 08/2025 | DPS | D1.4.7. SILNOPROUDÁ ELEKTROTECHNIKA | Stavební úpravy budovy "N" (CEETe II) v areálu VŠB-TUO | D.1.2.5.3.02. |
| | | | | |
| | | | | STRANA: 1/2 |

Rozvaděč: R7.1FMT7.10
3x230 V/TH-S
50Hz

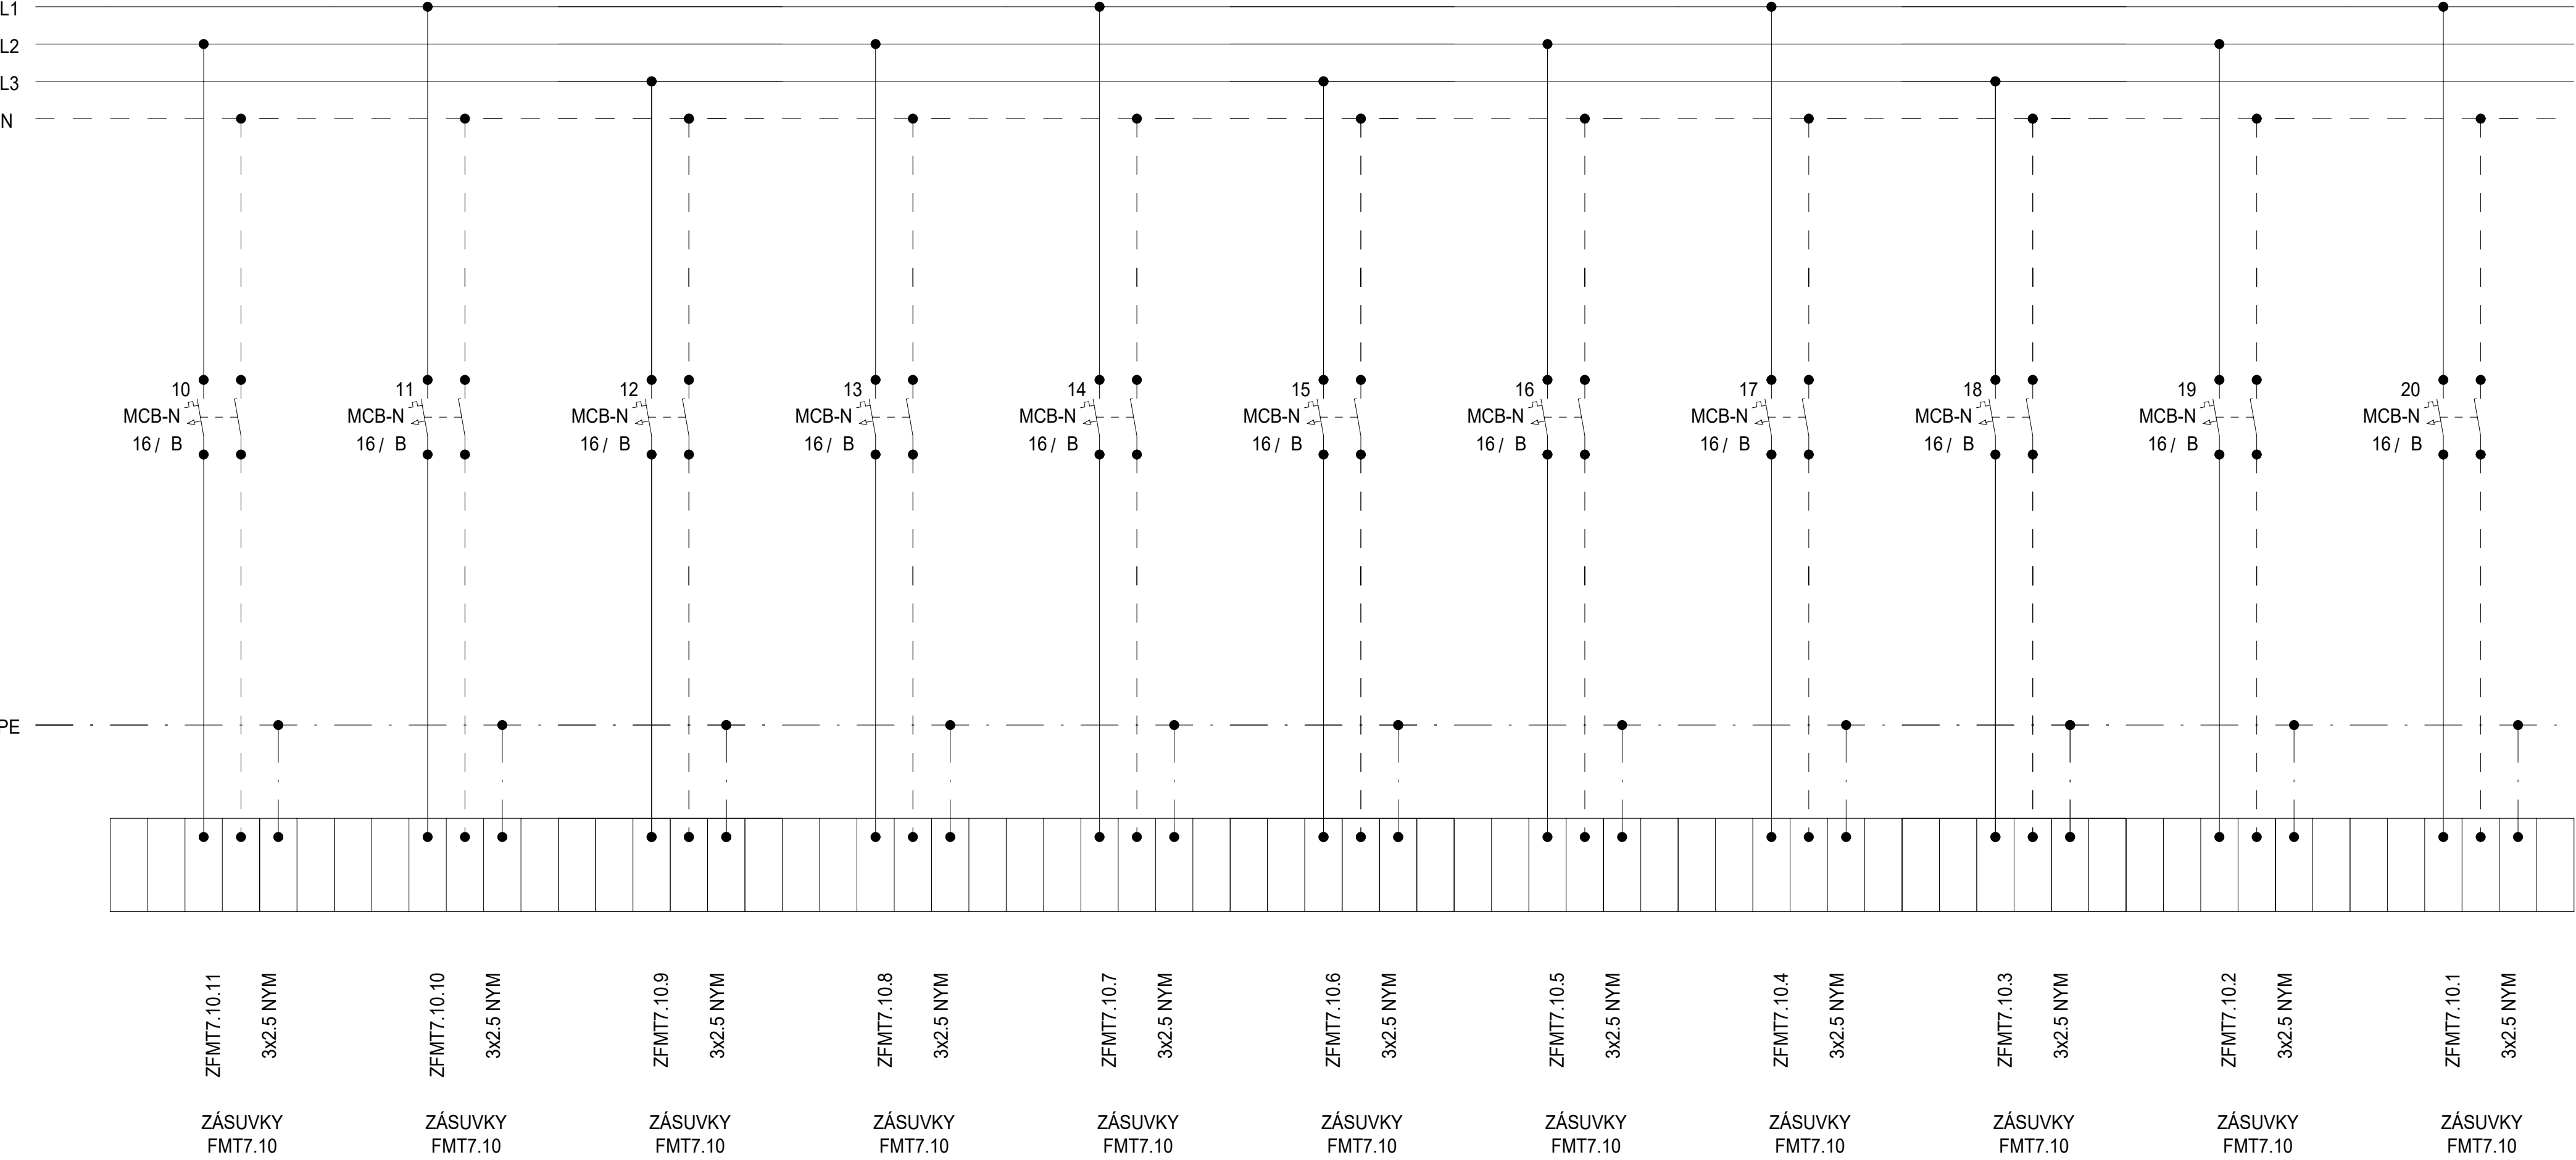

ZFMT7.10.11

3x2.5 NYM

ZÁSUVKY
FMT7.10

ZFMT7.10.10

3x2.5 NYM

ZÁSUVKY
FMT7.10

ZFMT7.10.9

3x2.5 NYM

ZÁSUVKY
FMT7.10

ZFMT7.10.8

3x2.5 NYM

ZÁSUVKY
FMT7.10

ZFMT7.10.7

3x2.5 NYM

ZÁSUVKY
FMT7.10

ZFMT7.10.6

3x2.5 NYM

ZÁSUVKY
FMT7.10

ZFMT7.10.5

3x2.5 NYM

ZÁSUVKY
FMT7.10

ZFMT7.10.4

3x2.5 NYM

ZÁSUVKY
FMT7.10

ZFMT7.10.3

3x2.5 NYM

ZÁSUVKY
FMT7.10

ZFMT7.10.2

3x2.5 NYM

ZÁSUVKY
FMT7.10

ZFMT7.10.1

3x2.5 NYM

ZÁSUVKY
FMT7.10

Schéma

DATUM

08/2025

STUPEŇ

DPS

PD

D1.4.7. SILNOPROUDÁ
ELEKTROTECHNIKA

NÁZEV PROJEKTU

Stavební úpravy budovy "N" (CEETe II)
v areálu VŠB-TUO


ČÍSLO VÝKRESU

D.1.2.5.3.02.


STRANA:

2/2

Rozvaděč: R7.1FMT7.13
3x230 V/TH-S
50Hz

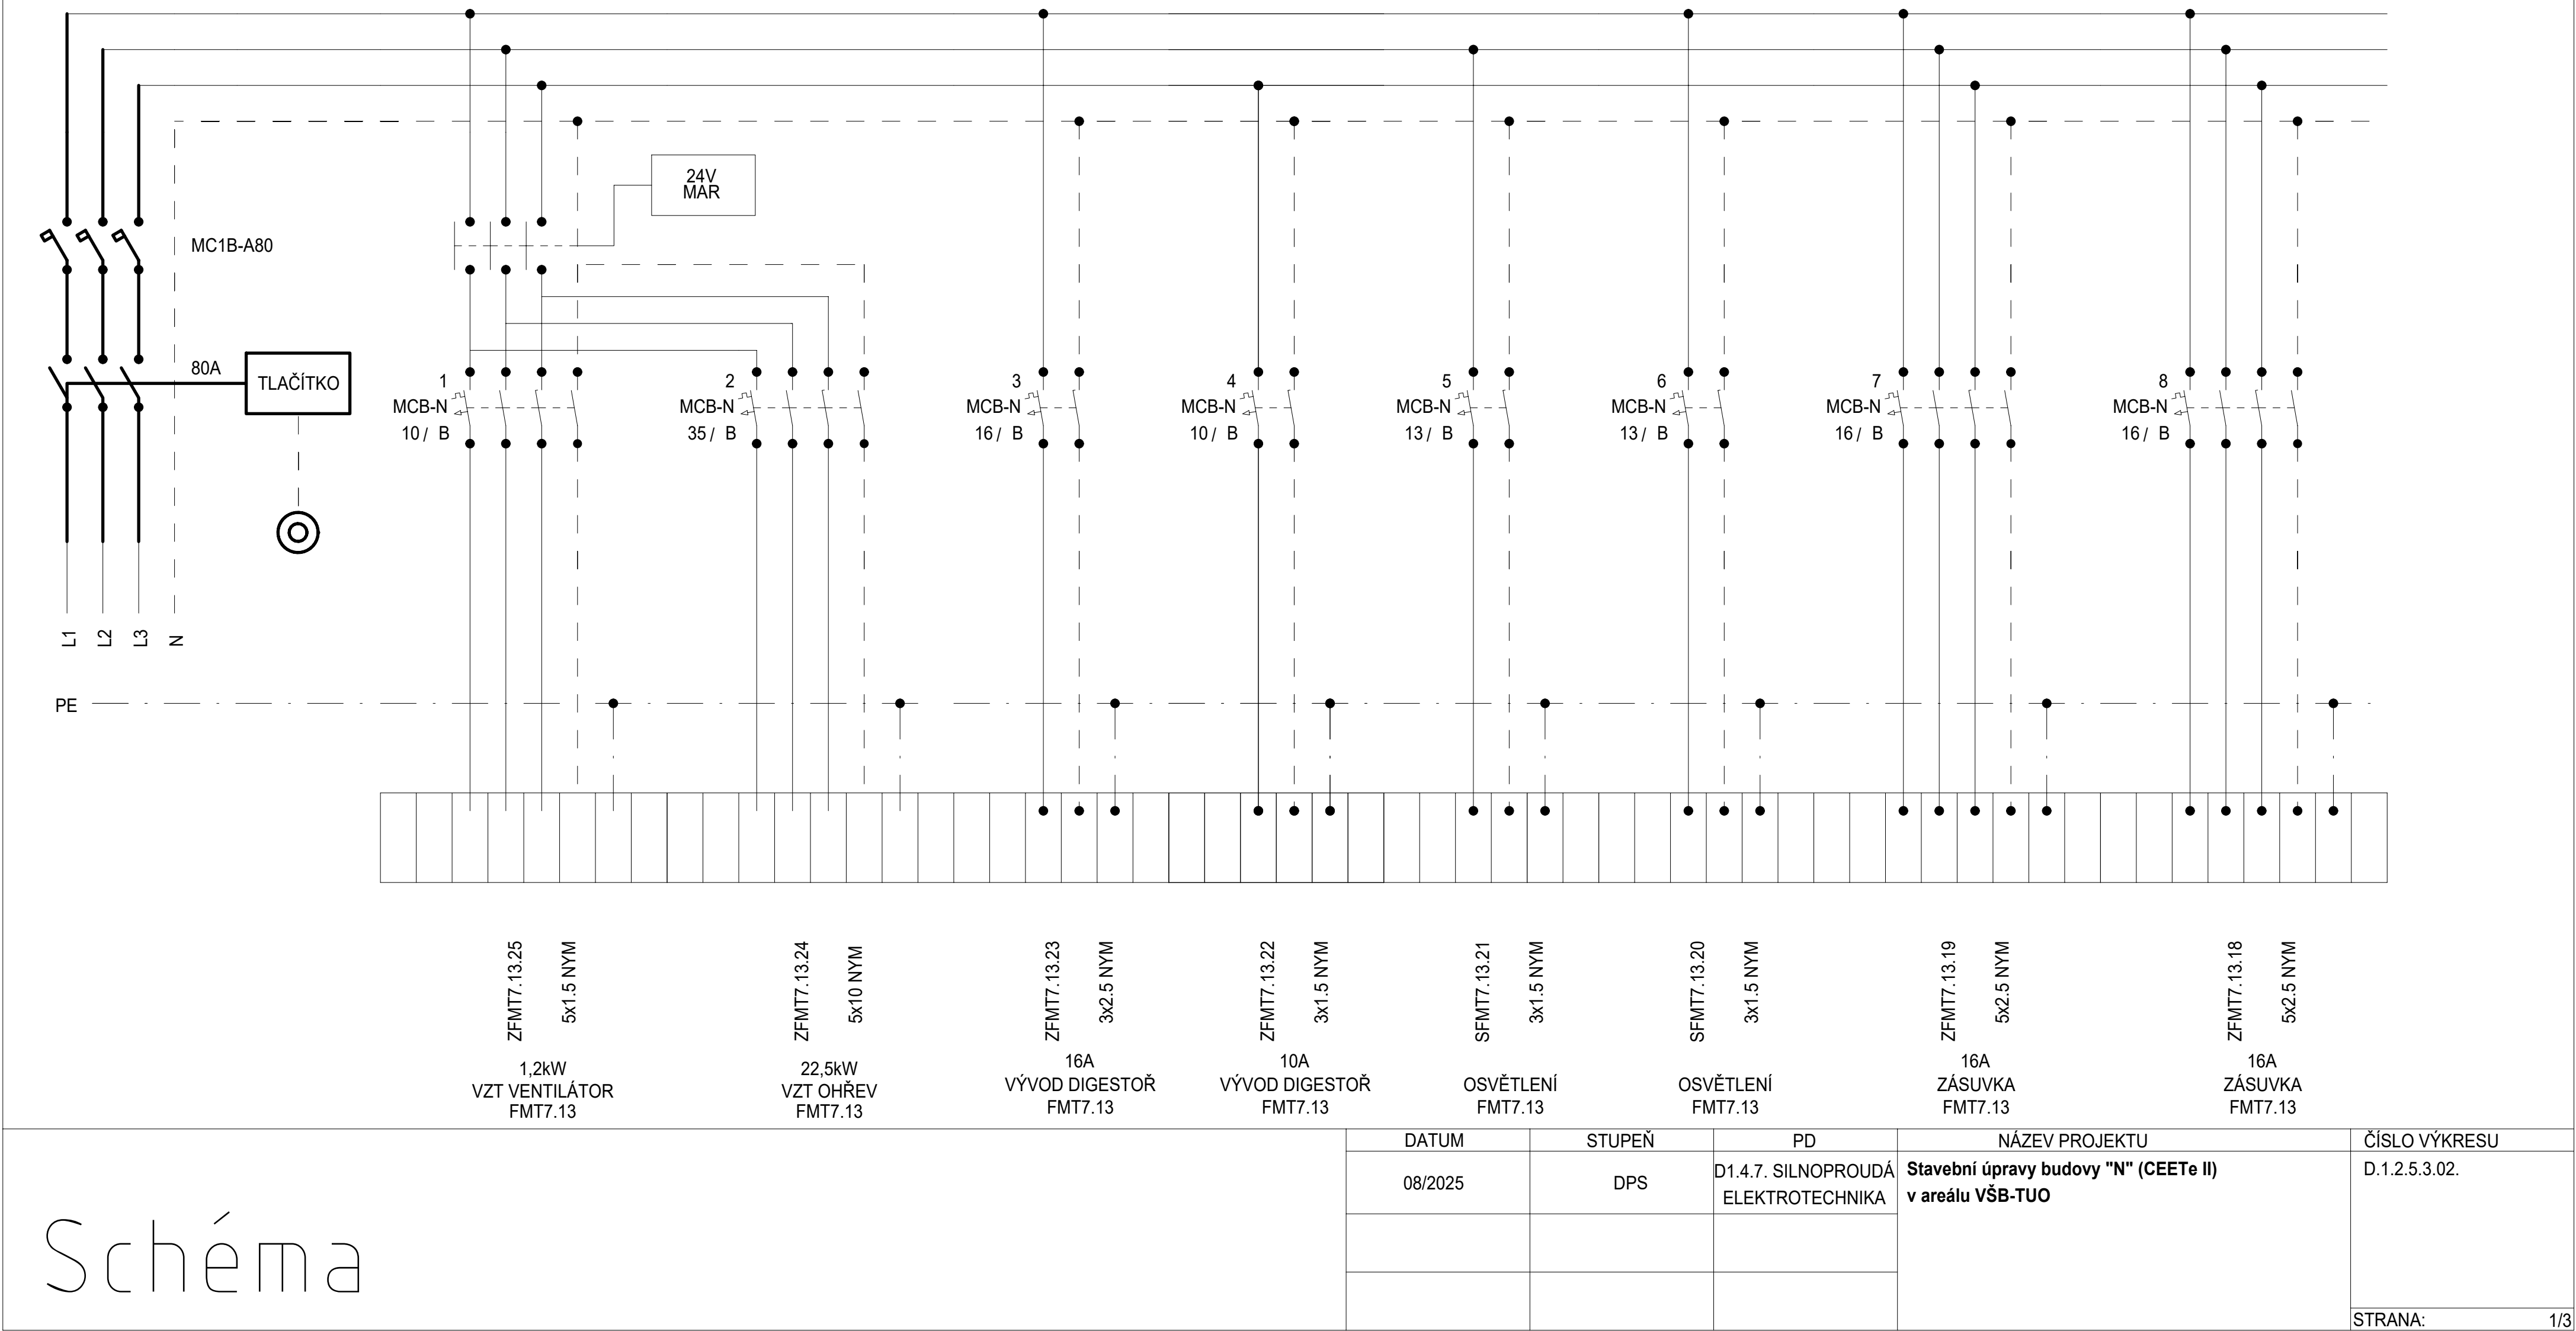

Rozvaděč: R7.1FMT7.13
3x230 V/TH-S
50Hz

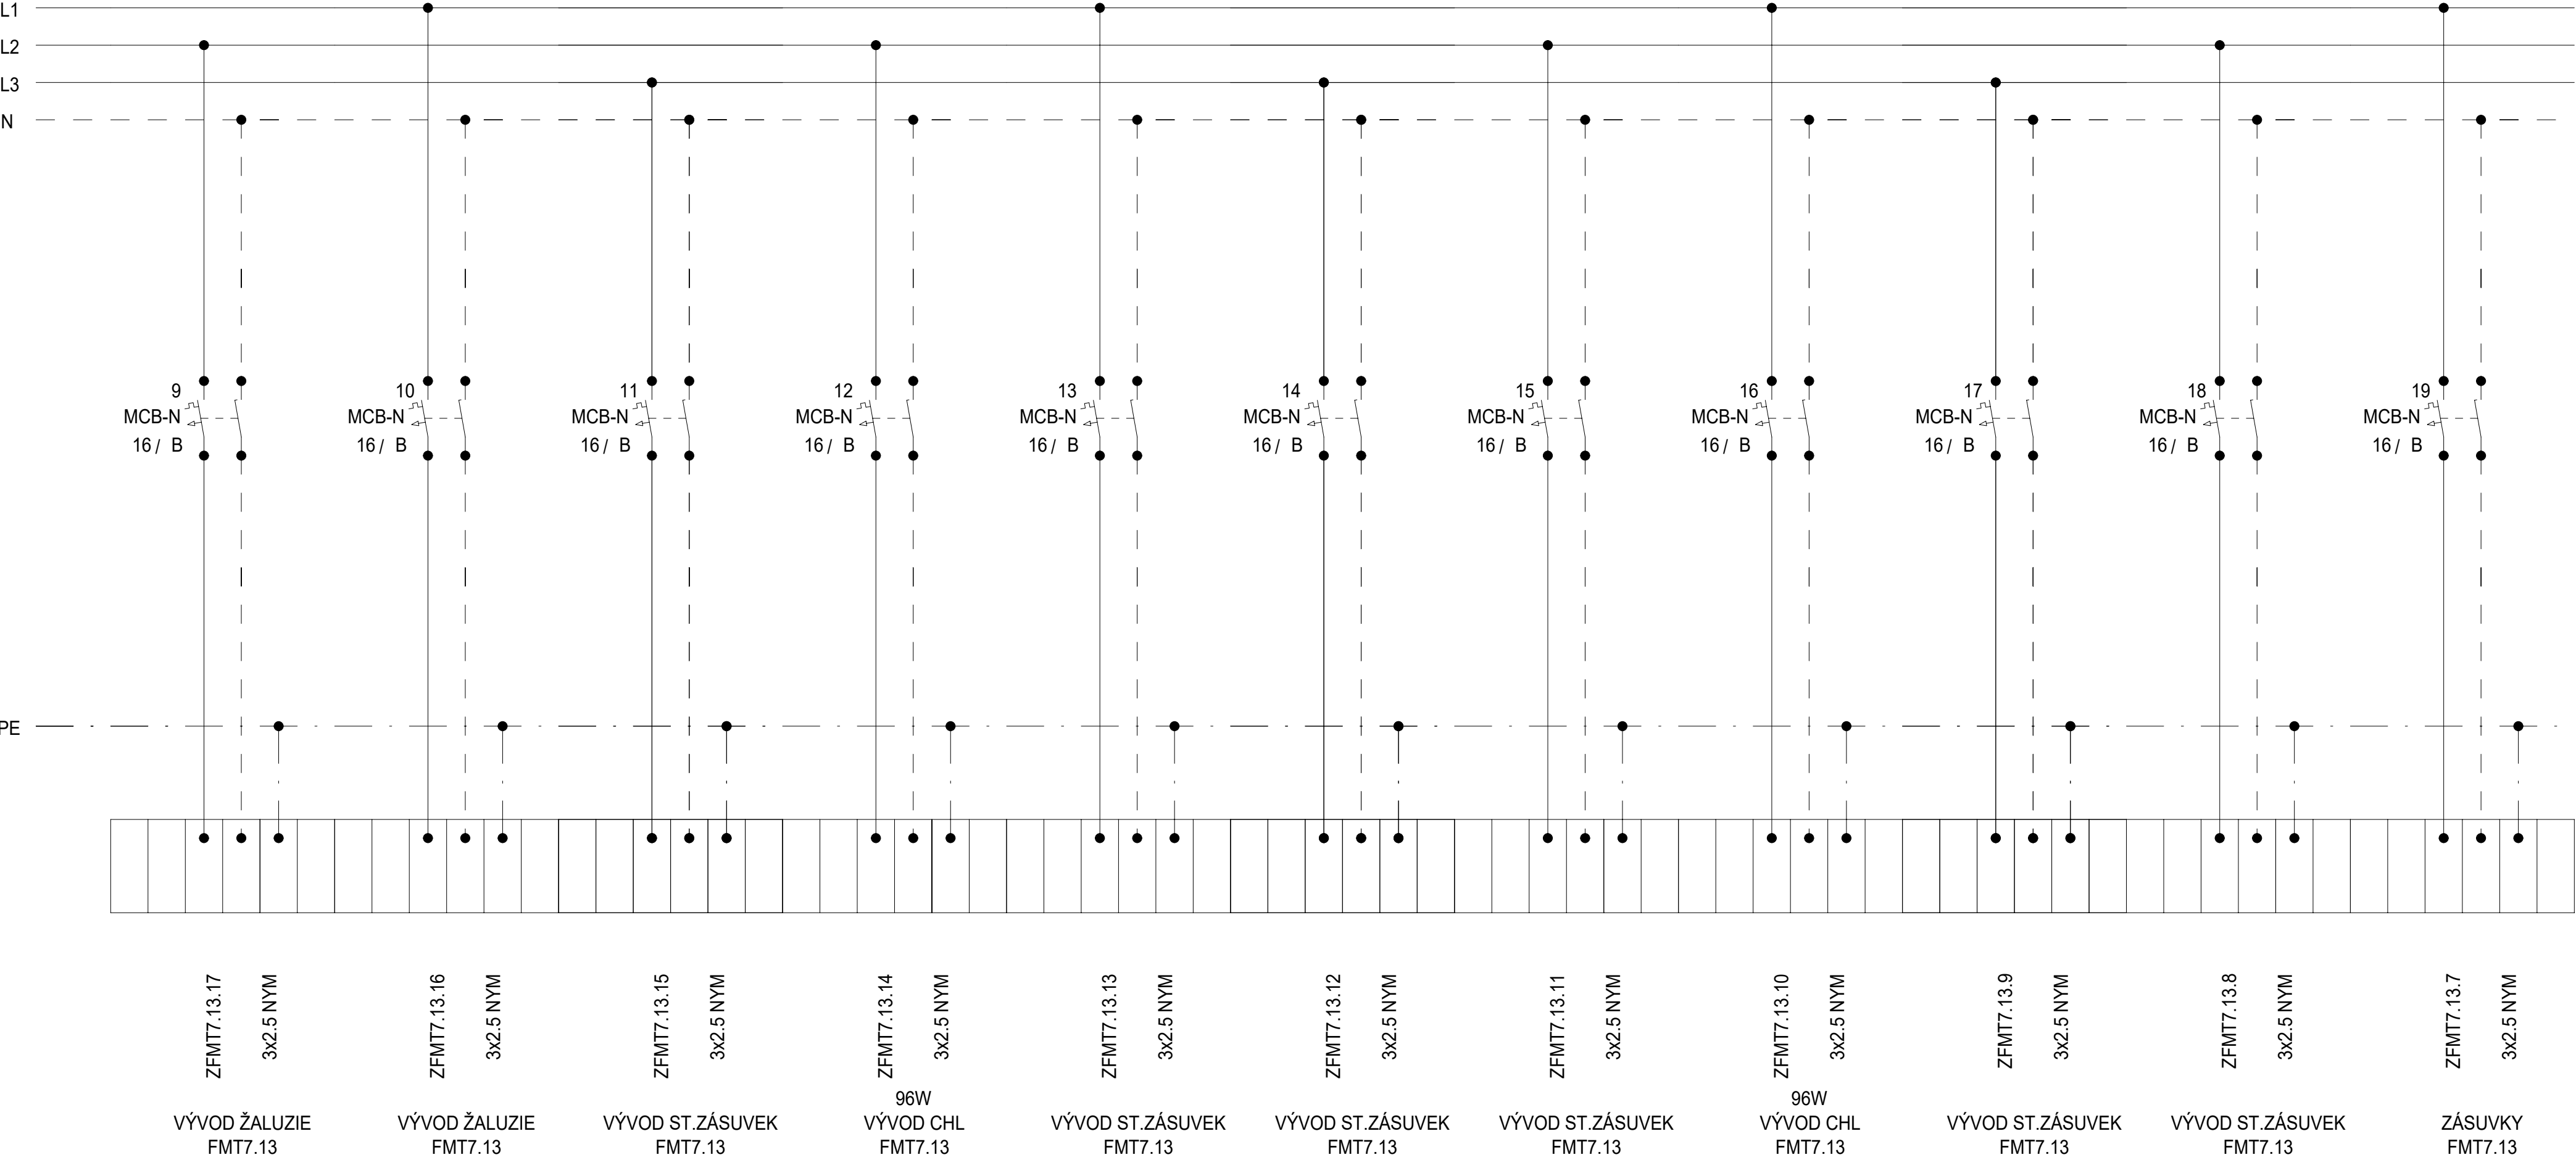


Schéma

| DATUM | STUPEŇ | PD | ČÍSLO VÝKRESU |
|---------|--------|-------------------------------------|---------------|
| 08/2025 | DPS | D1.4.7. SILNOPROUDÁ ELEKTROTECHNIKA | D.1.2.5.3.02. |
| | | | |
| | | | |

STRANA: 2/3


Rozvaděč: R7.1FMT7.13
3x230 V/TH-S
50Hz

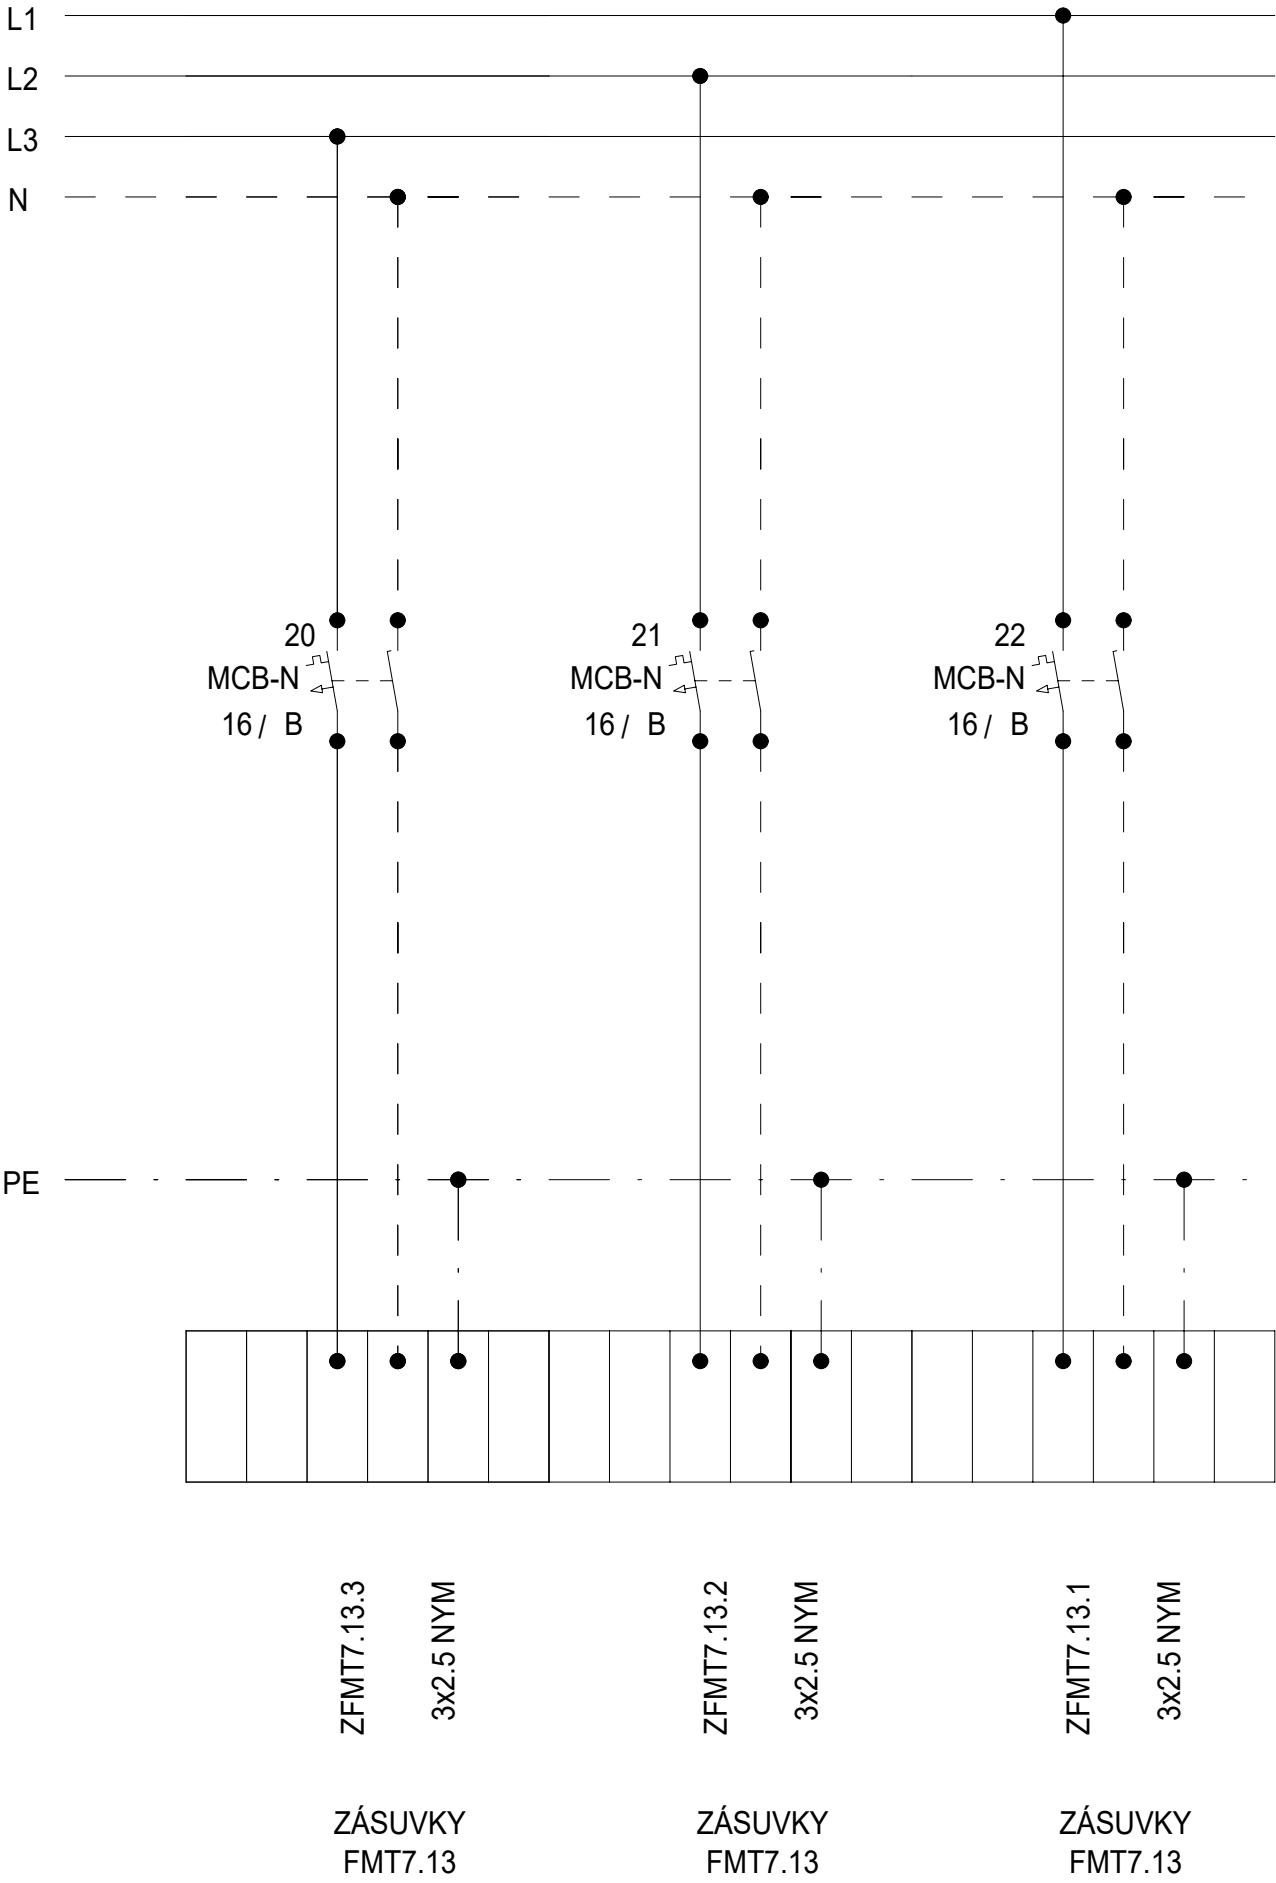


Schéma

| DATUM | STUPEŇ | PD | NÁZEV PROJEKTU | ČÍSLO VÝKRESU |
|---------|--------|--|---|---------------|
| 08/2025 | DPS | D1.4.7. SILNOPROUDÁ ELEKTROTECHNIKA | Stavební úpravy budovy "N" (CEETe II) v areálu VŠB-TUO | D.1.2.5.3.02. |
| | | | | |
| | | | | |
| STRANA: | | | | 3/3 |

Rozvaděč: R7.1FMT7.14
3x230 V/TH-S
50Hz

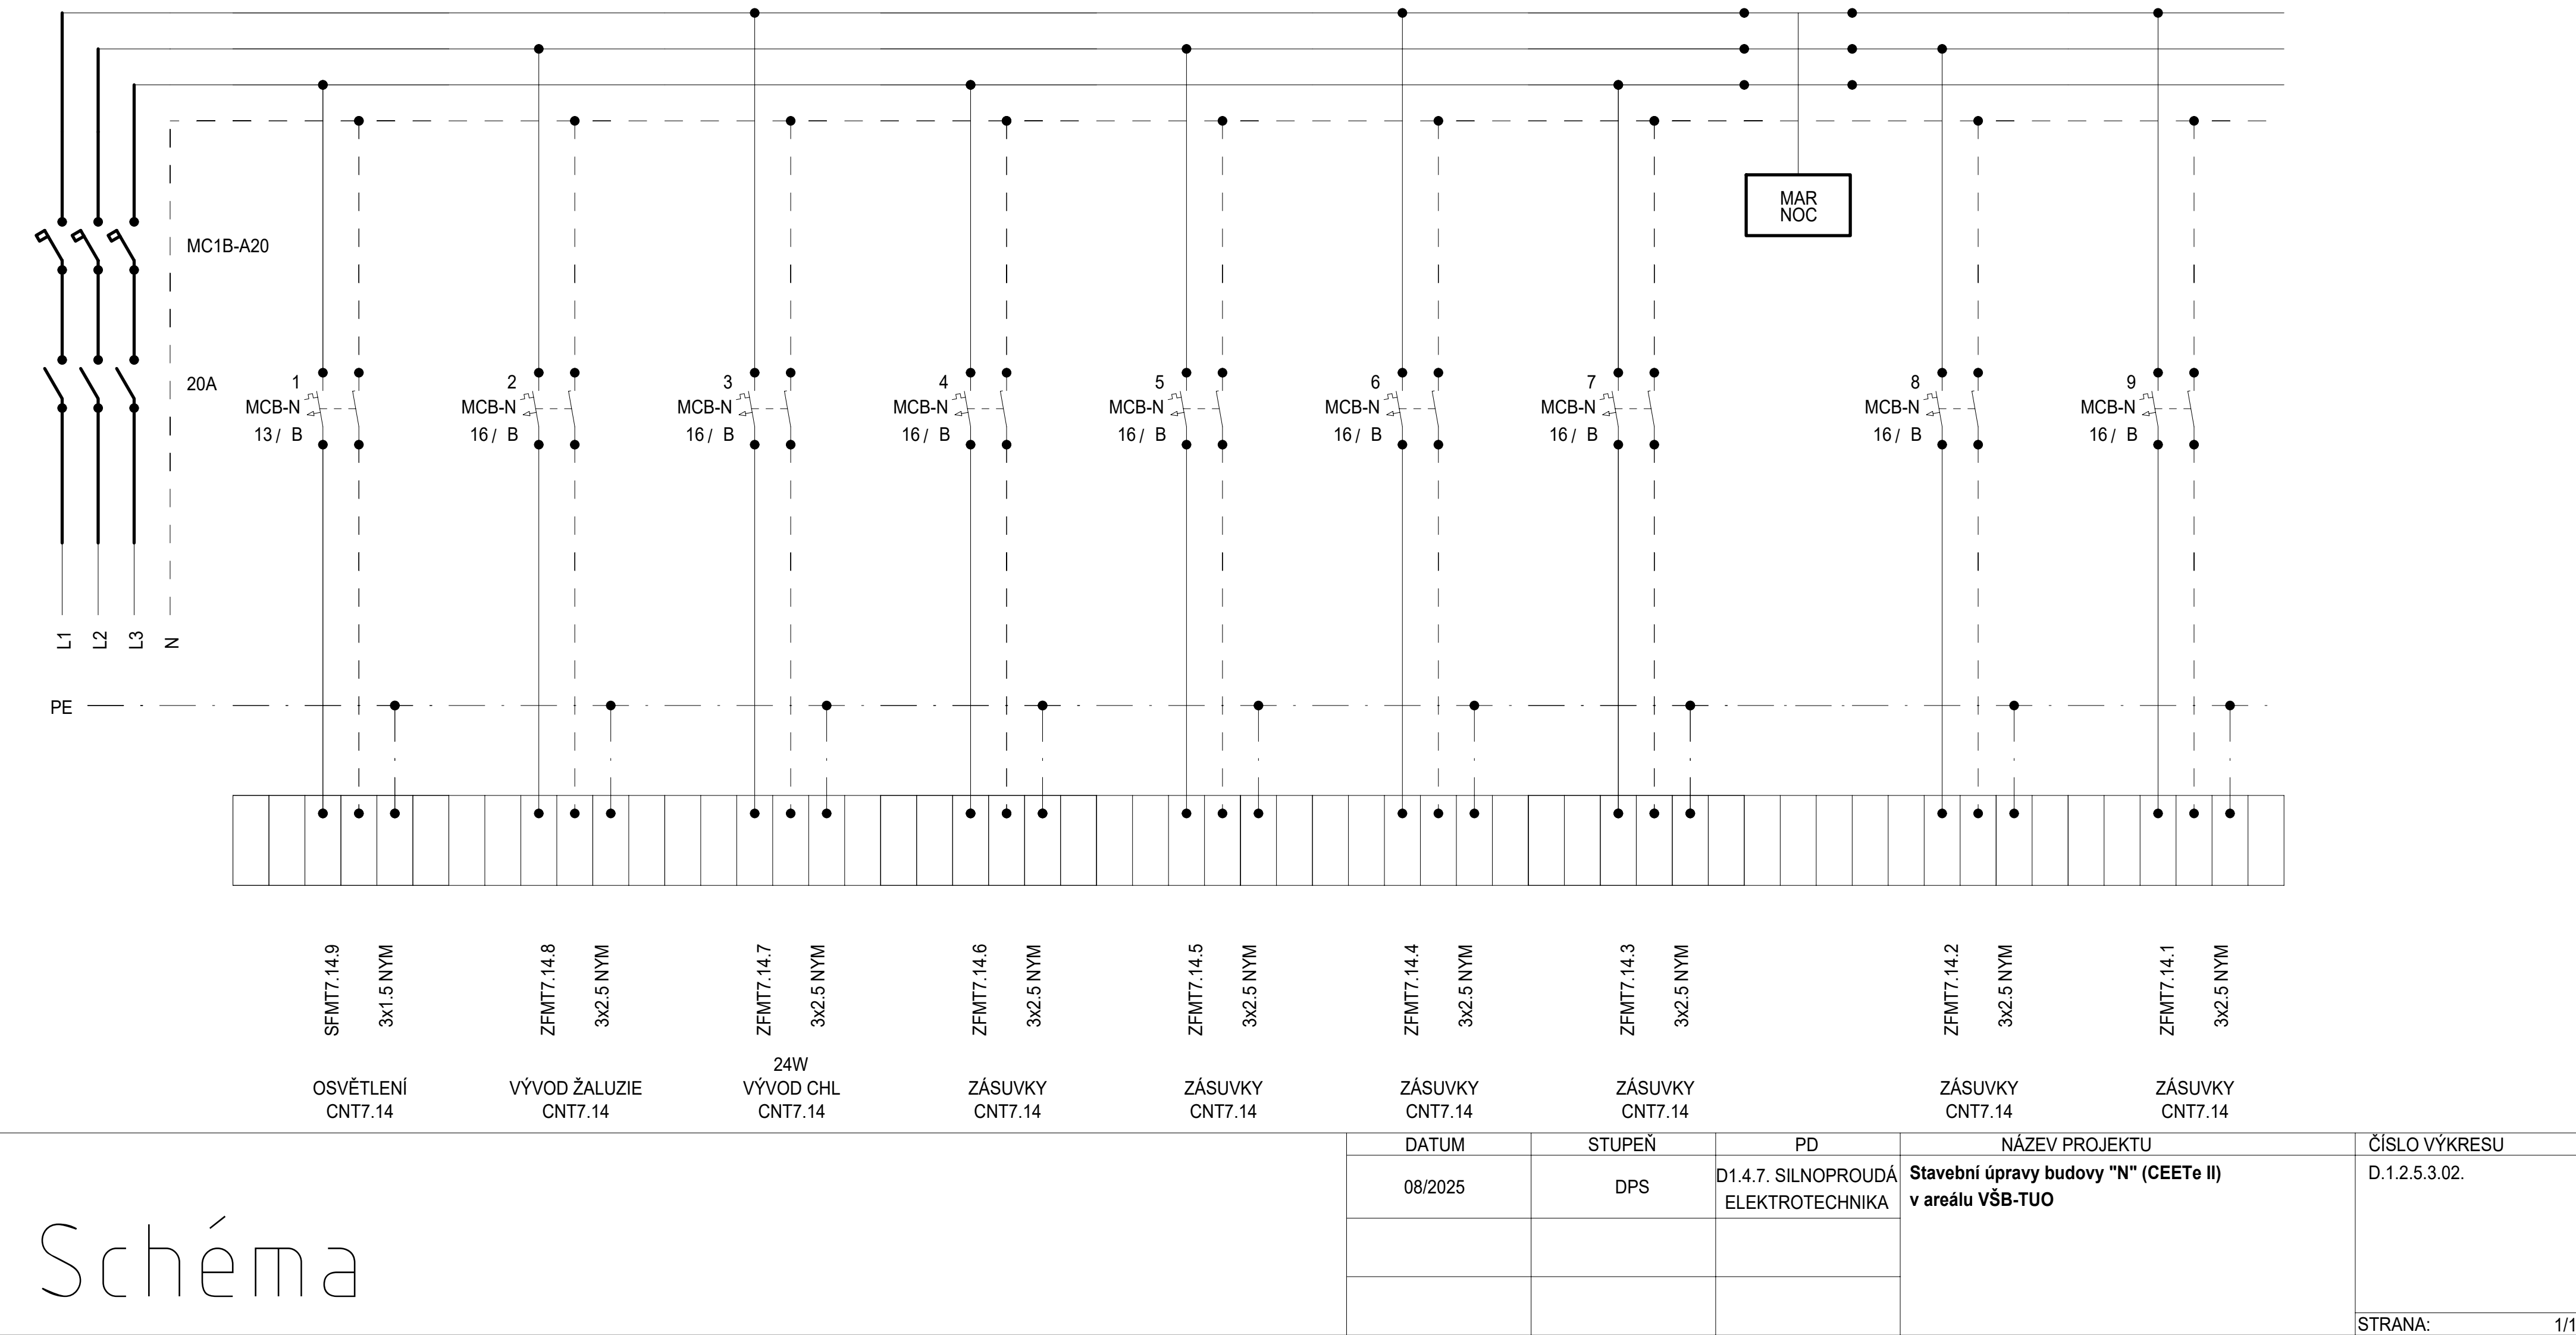


Rozvaděč: R7.1FMT7.15
3x230 V/TH-S
50Hz

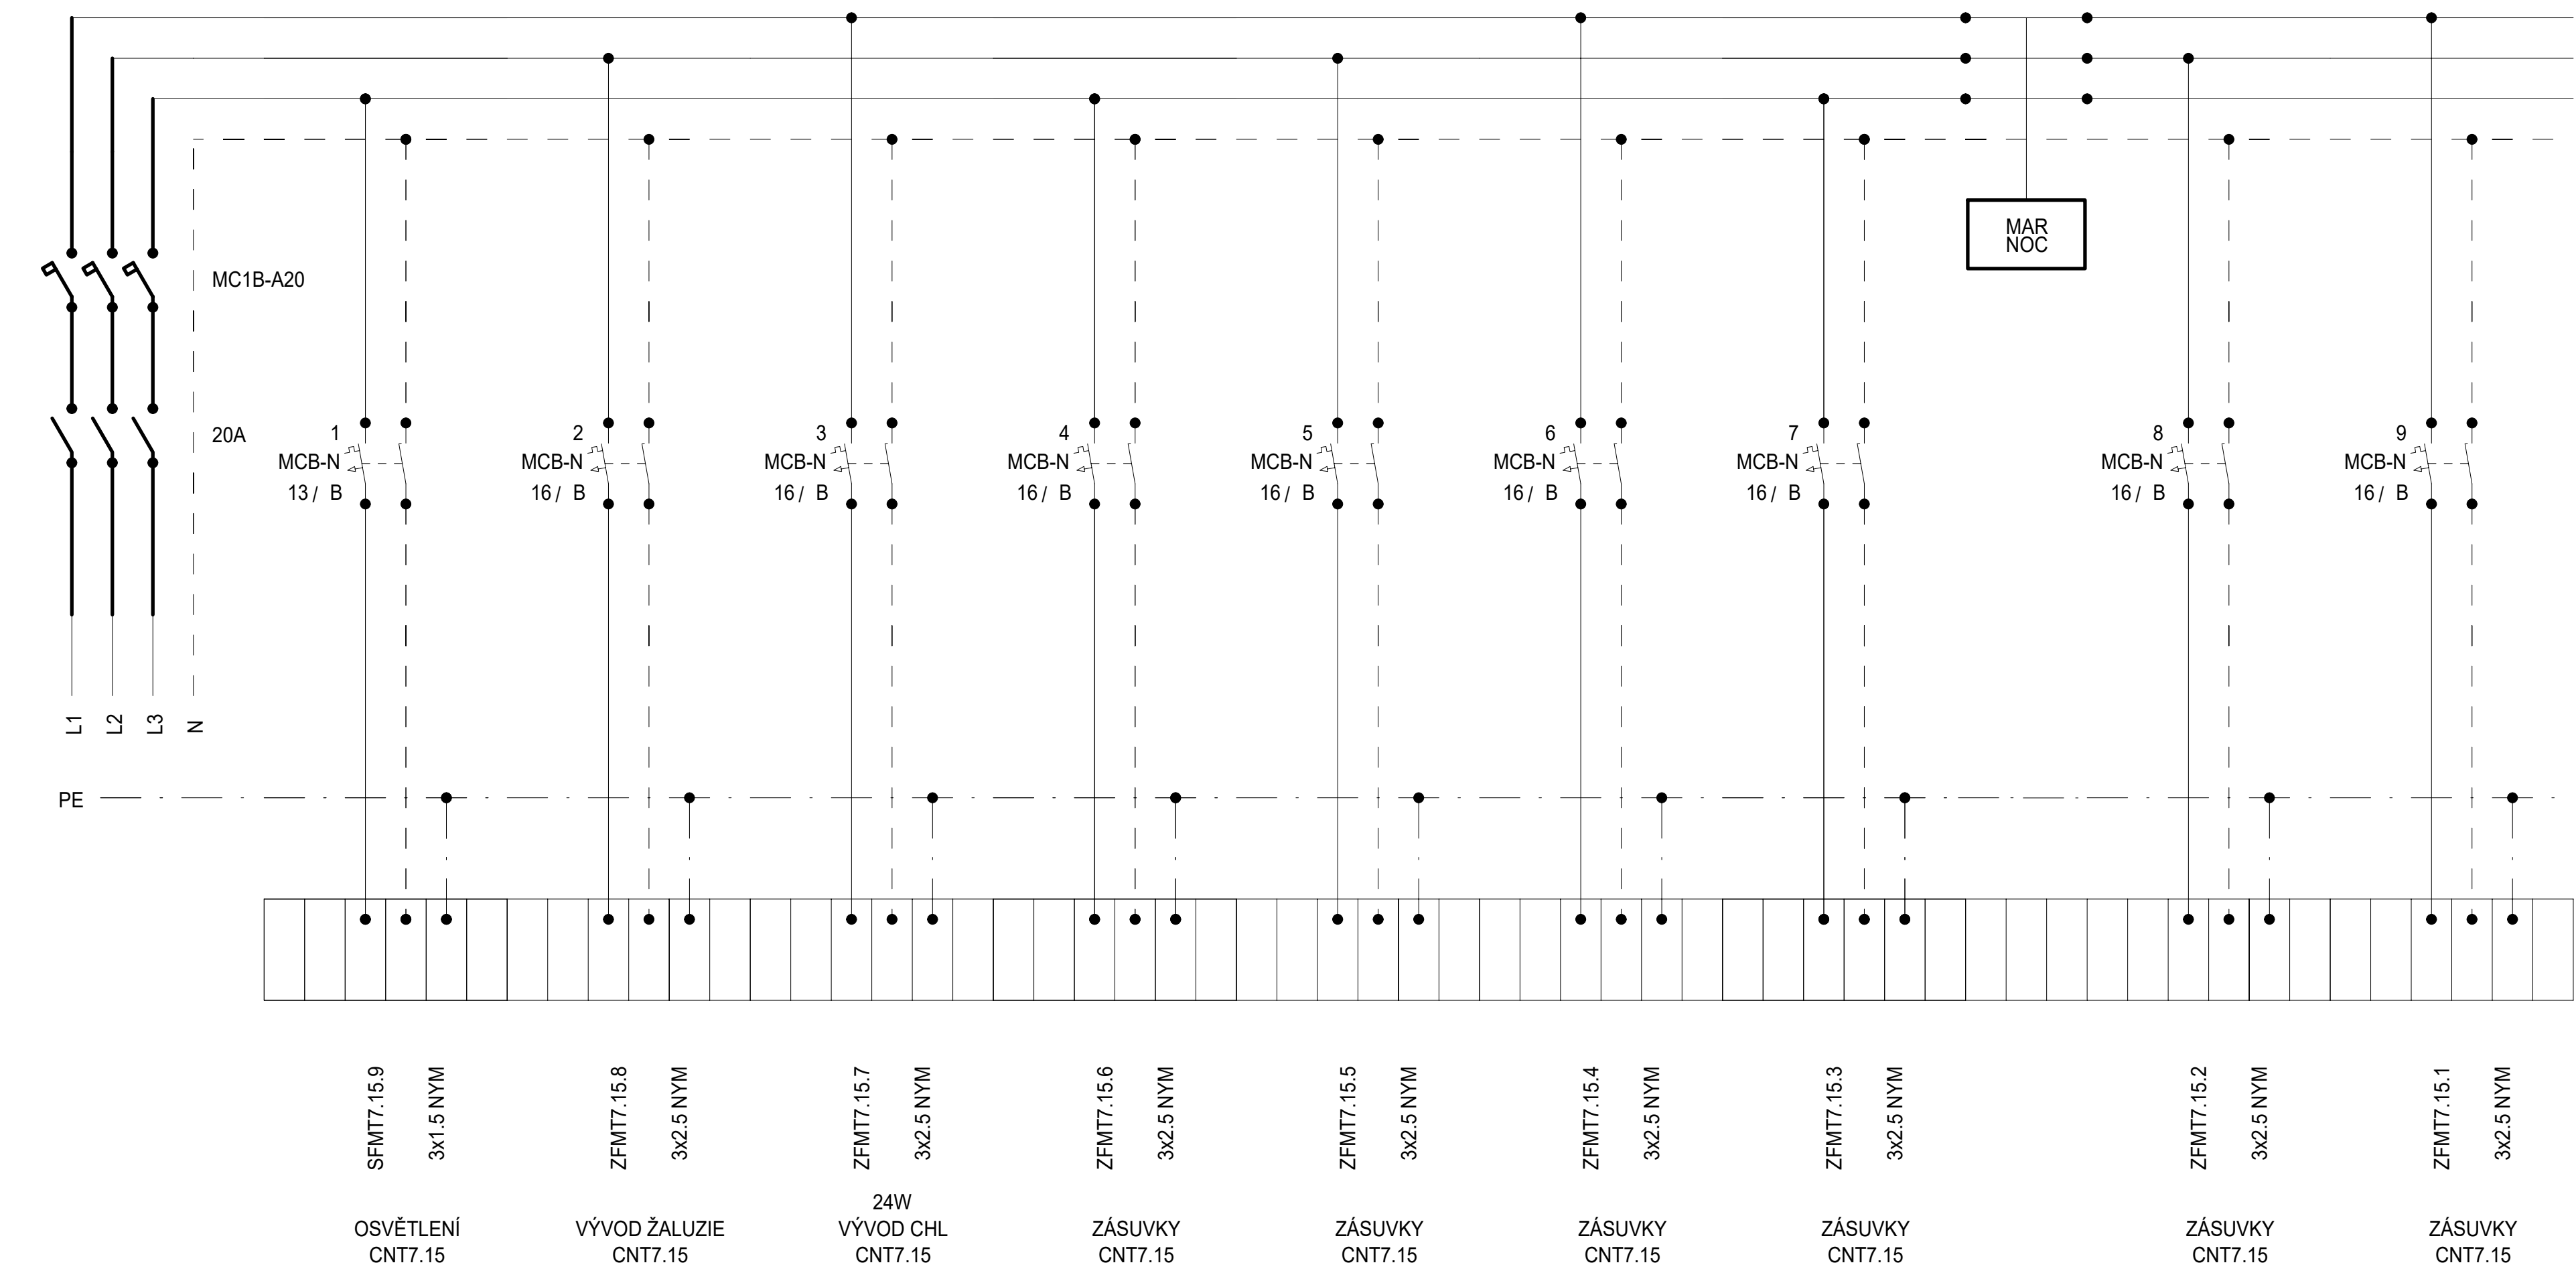


Schéma

| DATUM | STUPEŇ | PD | NÁZEV PROJEKTU | ČÍSLO VÝKRESU |
|---------|--------|-------------------------------------|--|---------------|
| 08/2025 | DPS | D1.4.7. SILNOPROUDÁ ELEKTROTECHNIKA | Stavební úpravy budovy "N" (CEETe II) v areálu VŠB-TUO | D.1.2.5.3.02. |
| | | | | |
| | | | | |
| STRANA: | | | | 1/2 |

Rozvaděč: R7.1FMT7.16
3x230 V/TH-S
50Hz

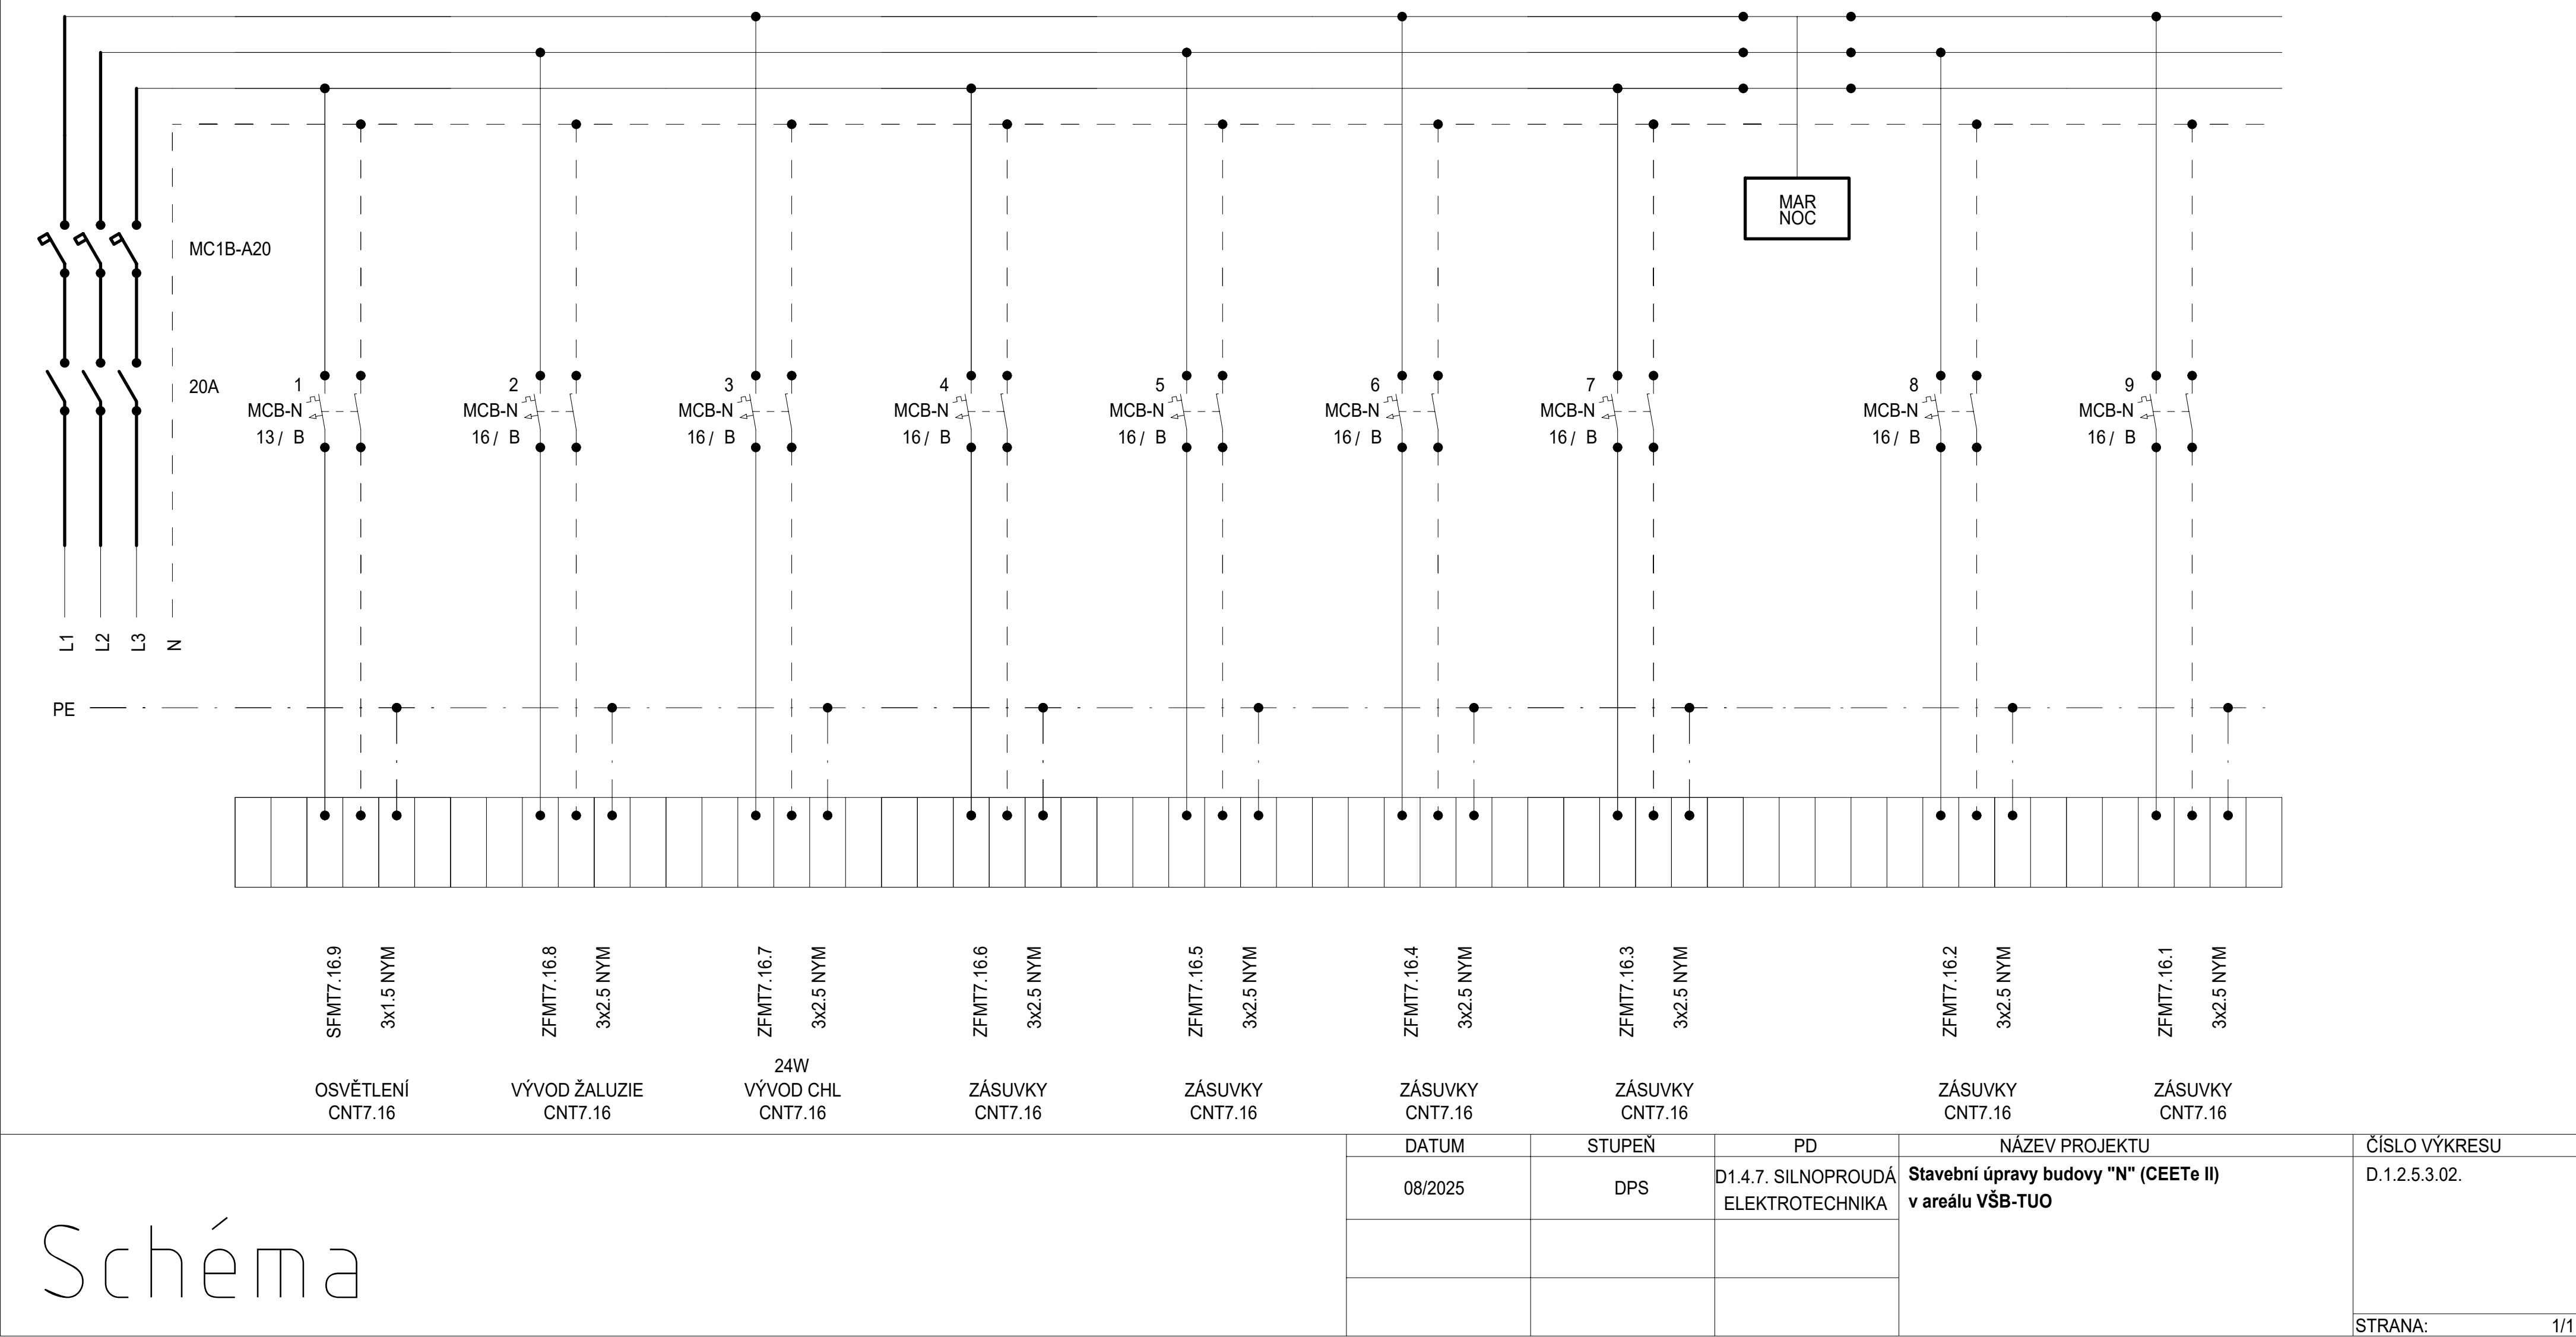


Rozvaděč: R7.1FMT7.17
3x230 V/TH-S
50Hz

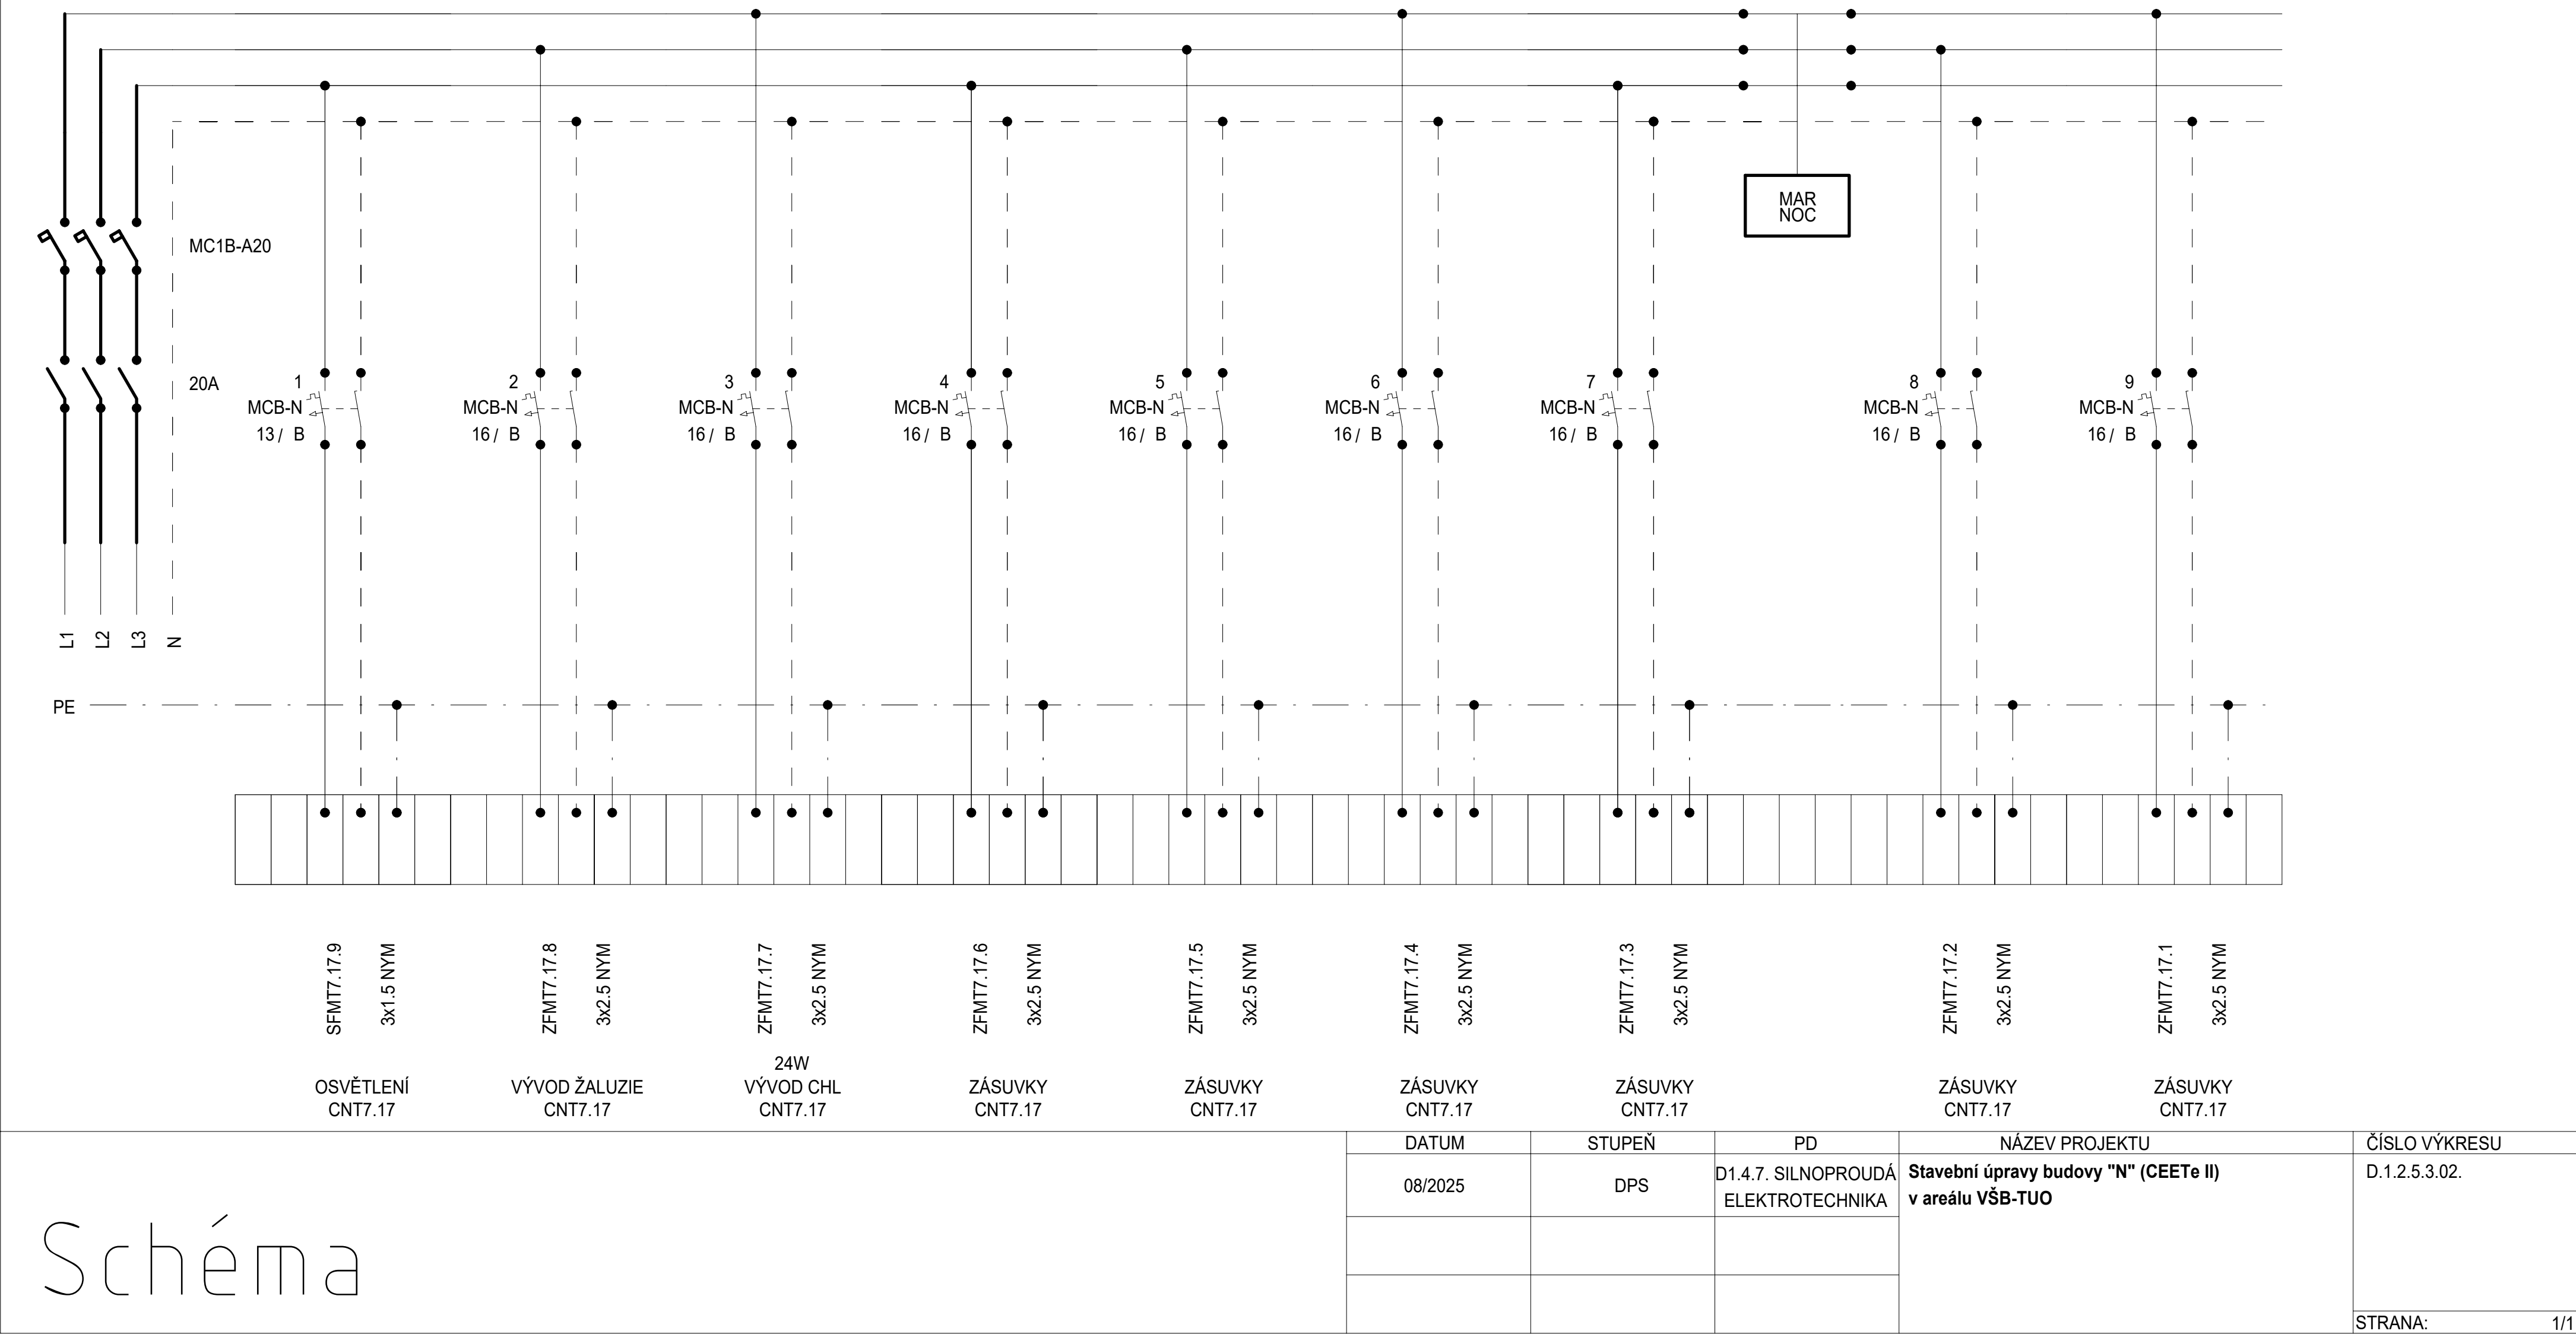


| | | | | | |
|---------|---------|--------|-------------------------------------|--|---------------|
| Schéma | DATUM | STUPEŇ | PD | NÁZEV PROJEKTU | ČÍSLO VÝKRESU |
| | 08/2025 | DPS | D1.4.7. SILNOPROUDÁ ELEKTROTECHNIKA | Stavební úpravy budovy "N" (CEETe II) v areálu VŠB-TUO | D.1.2.5.3.02. |
| | | | | | |
| | | | | | |
| STRANA: | | | | | 1/1 |


Rozvaděč: R7.1FMT7.18
3x230 V/TH-S
50Hz

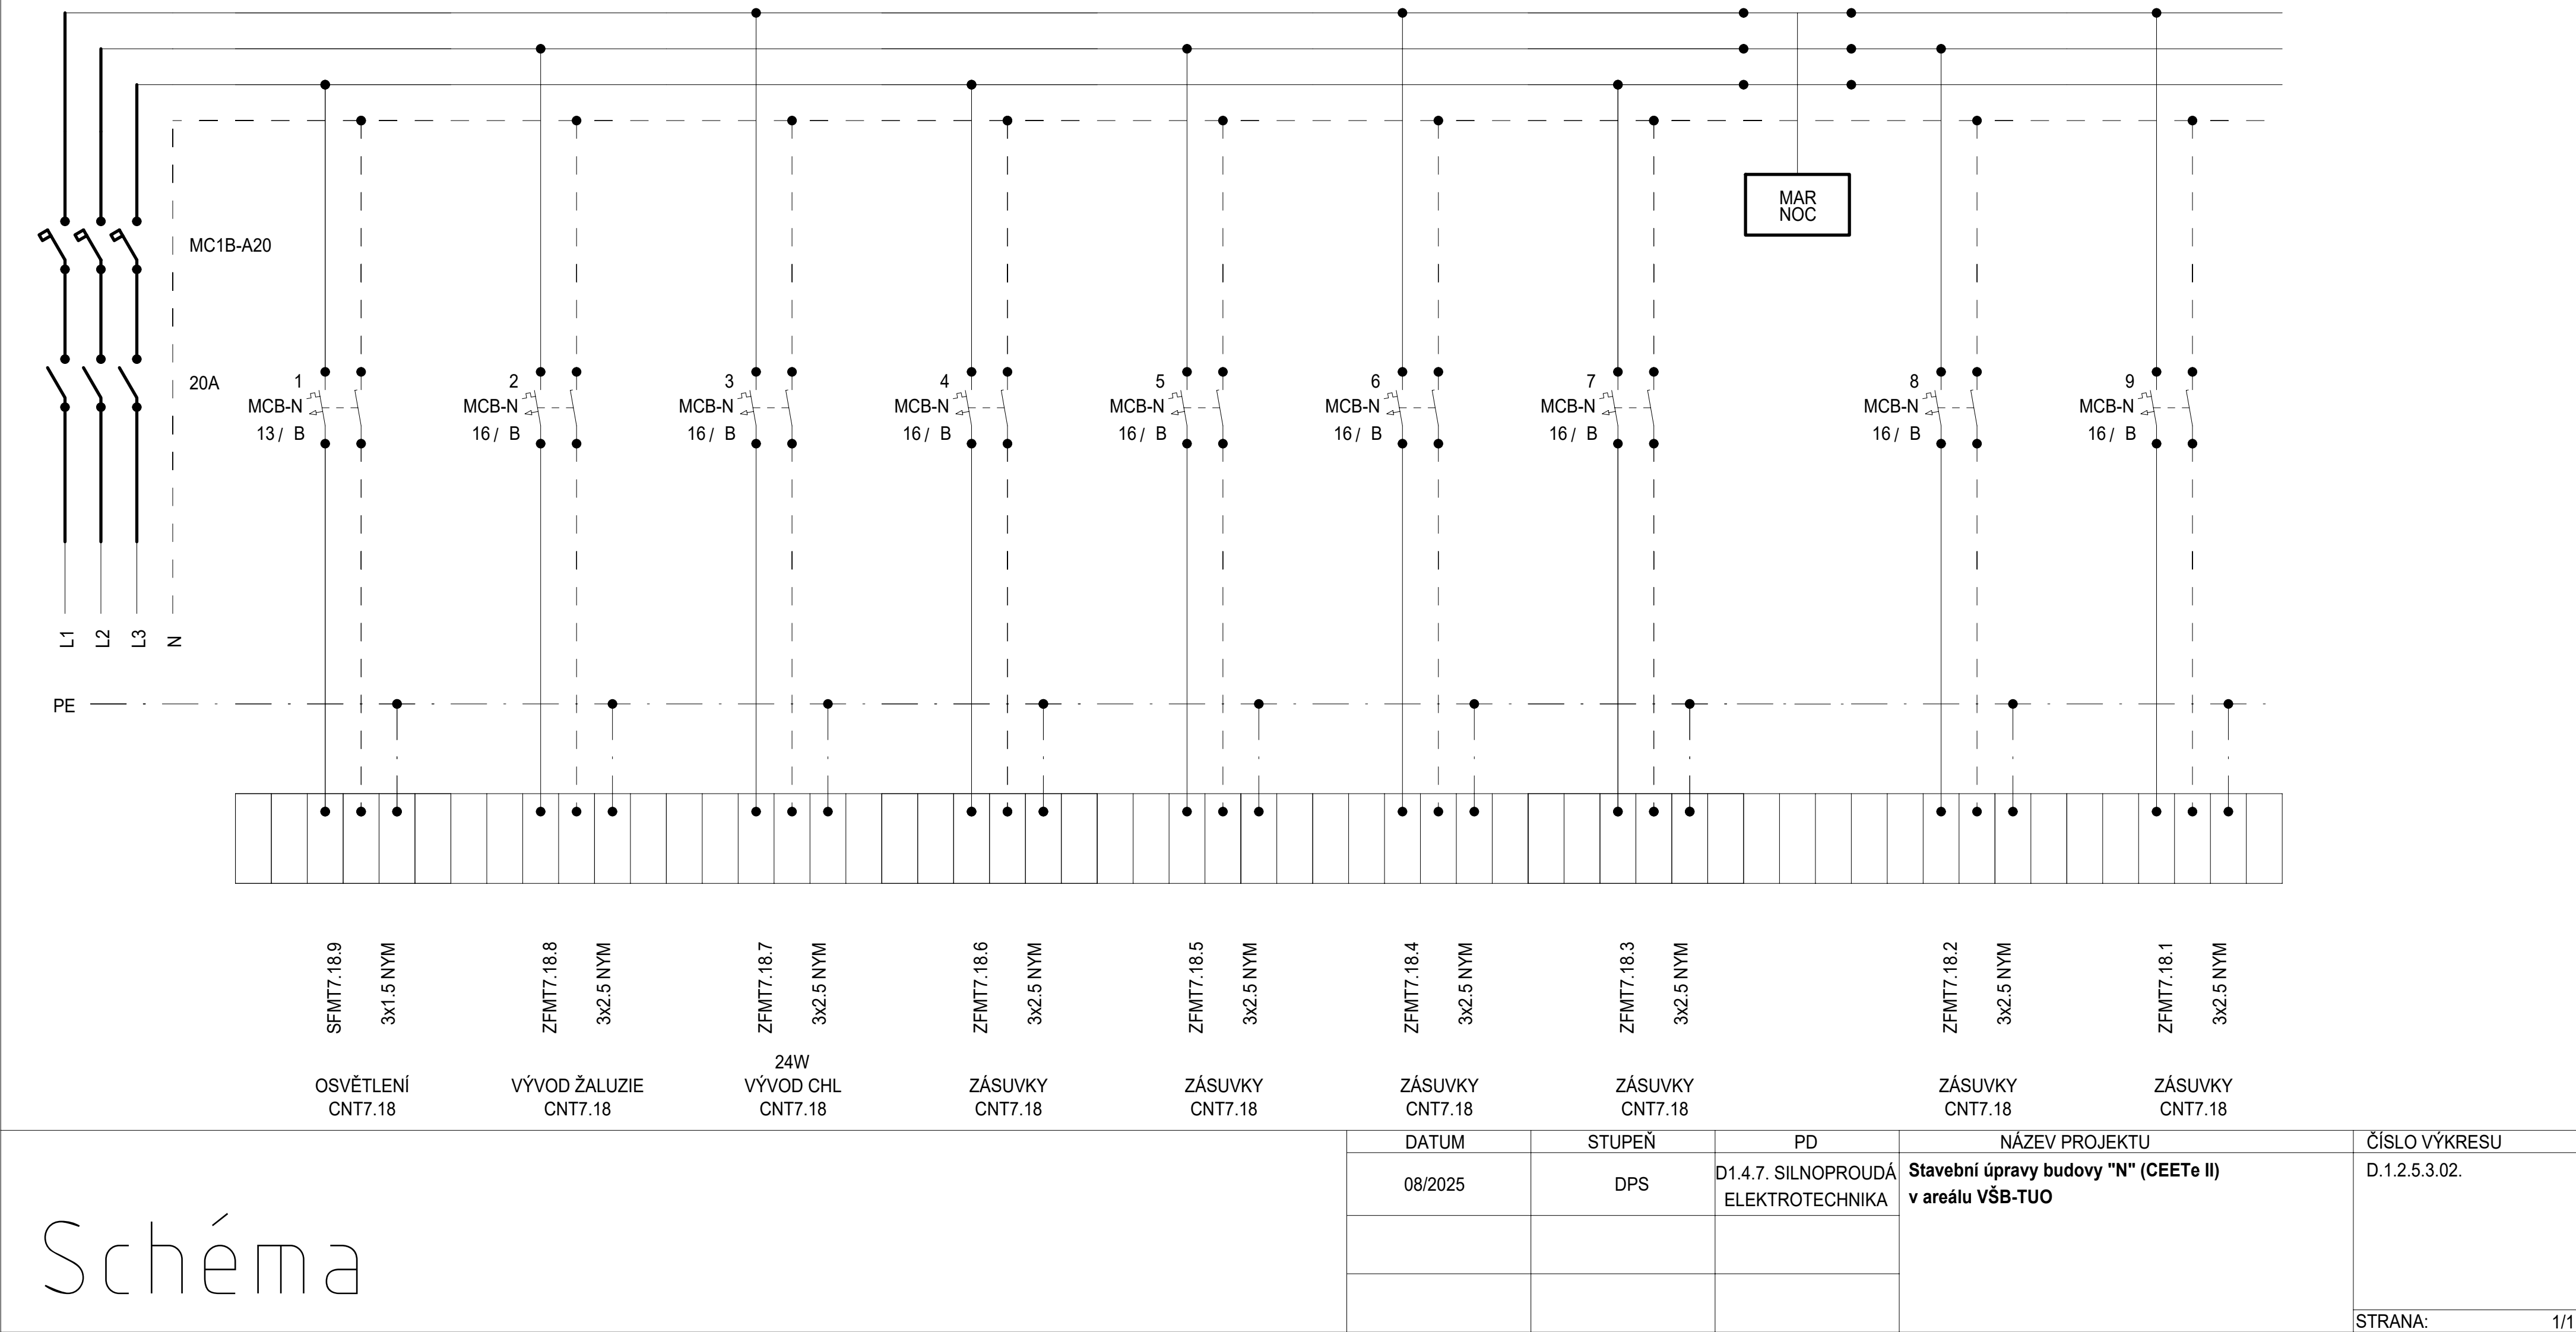


Rozvaděč: R7.1FMT7.19
3x230 V/TH-S
50Hz

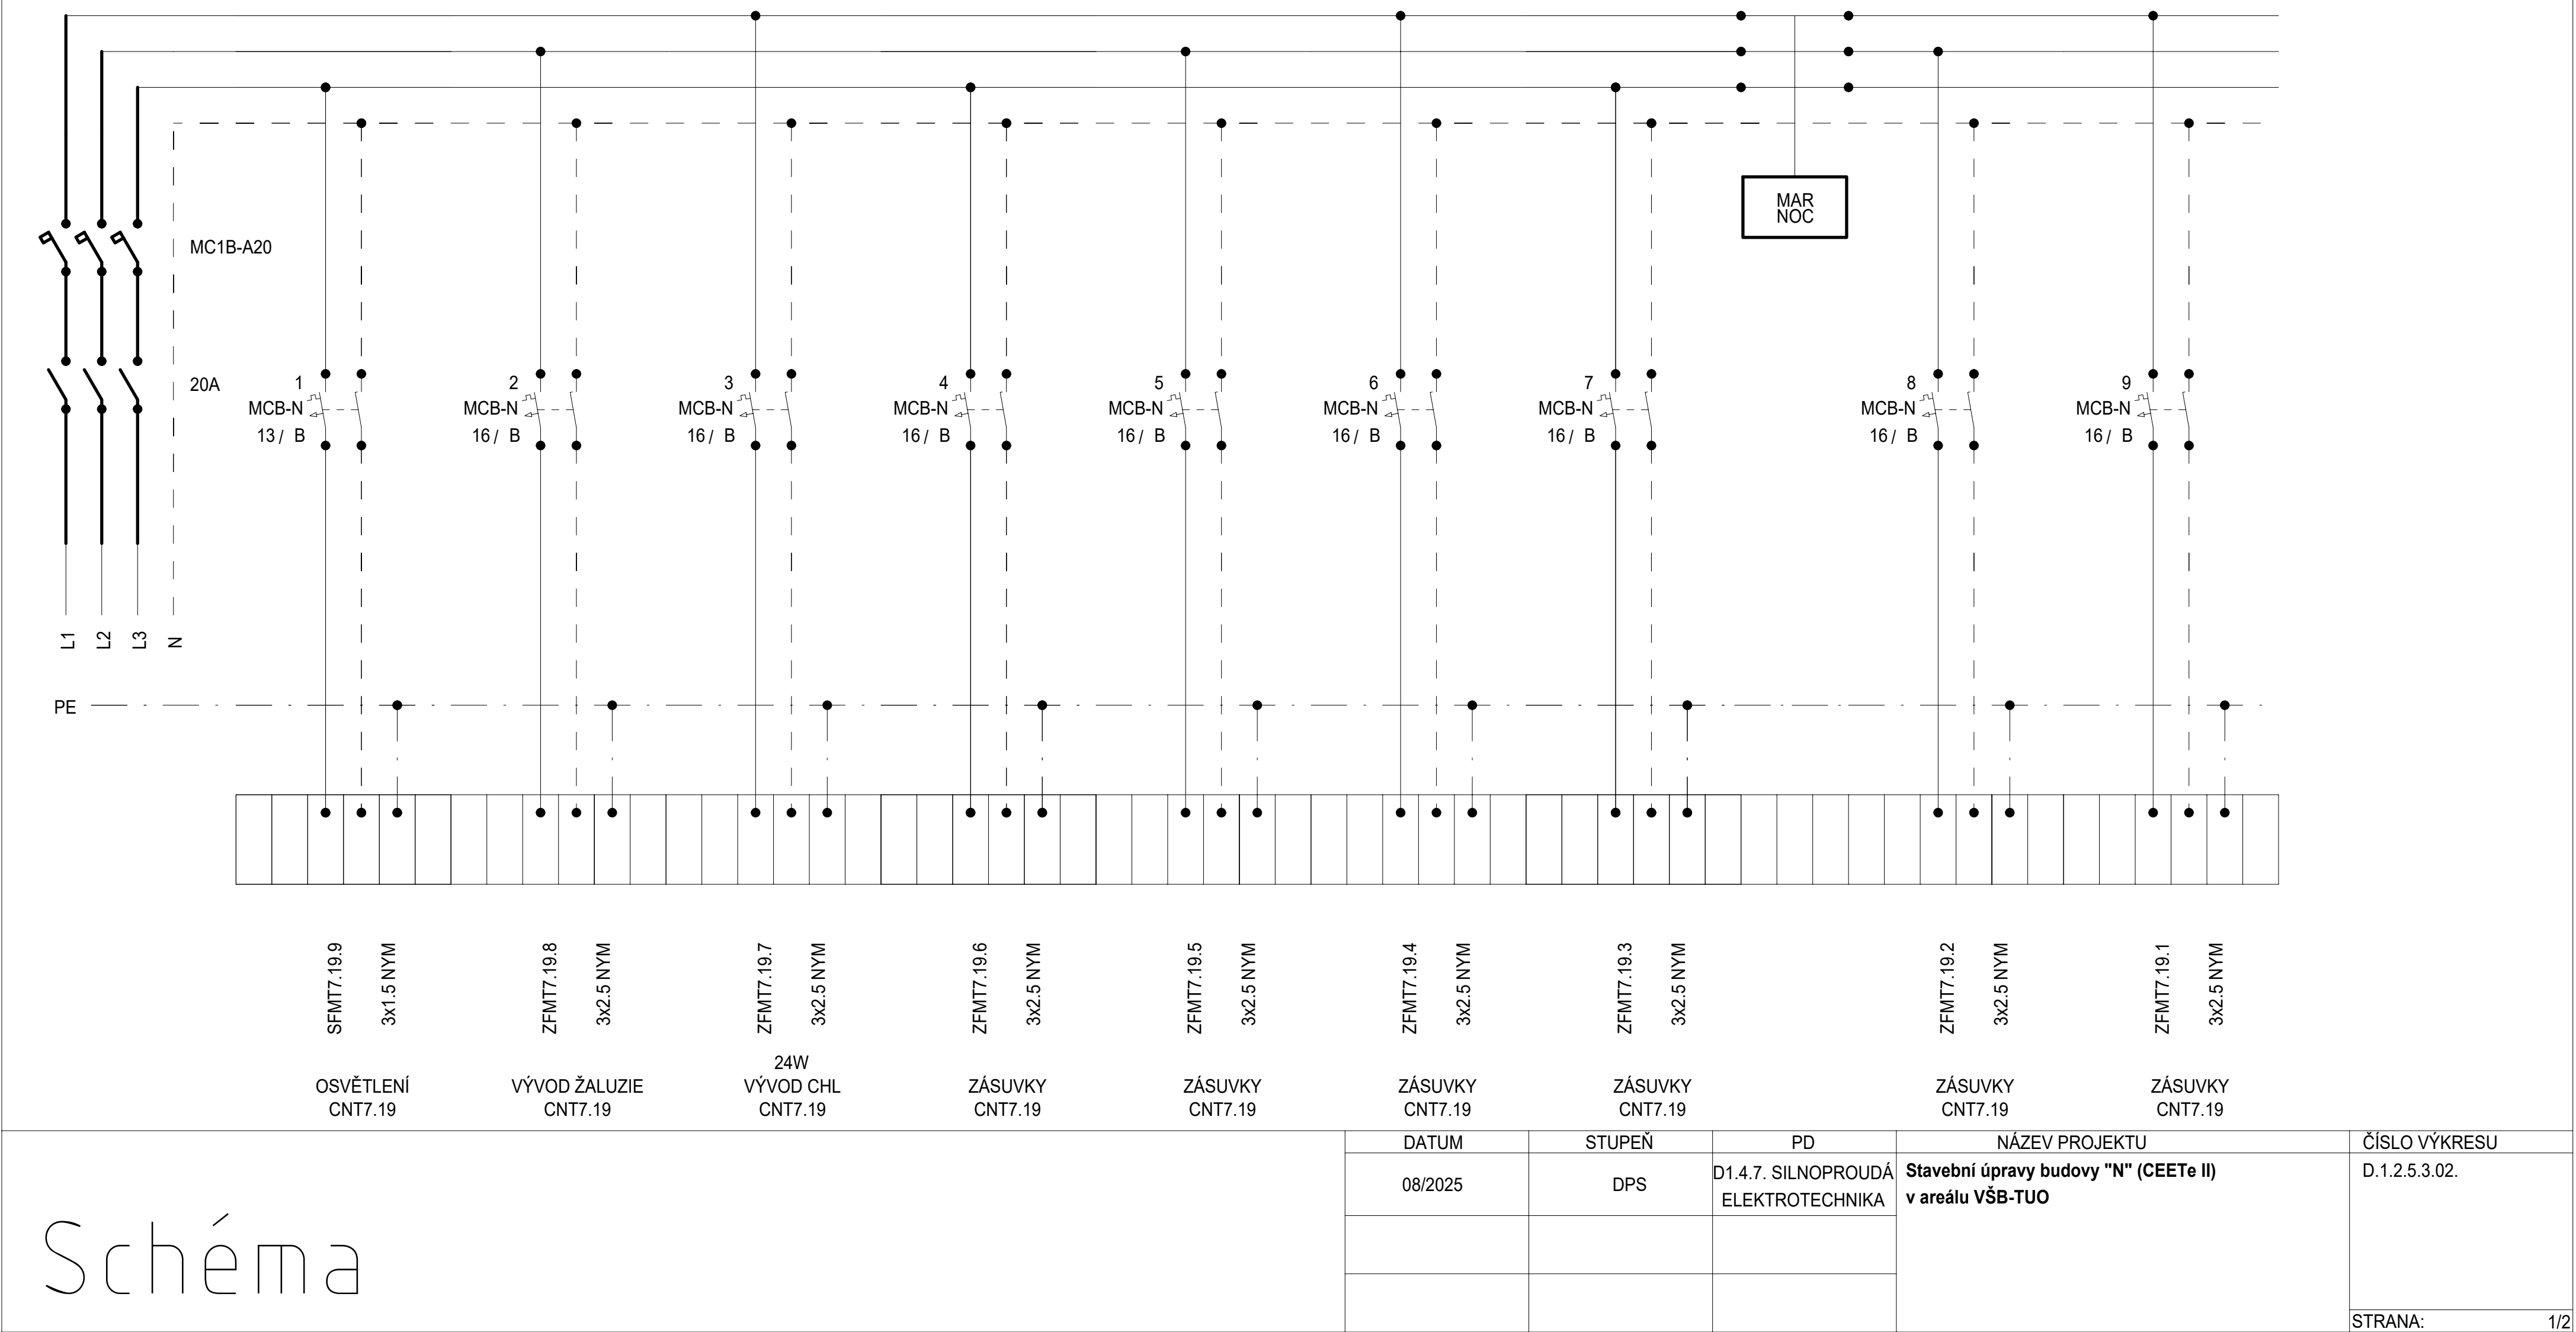


Rozvaděč: R7.1FMT7.20
3x230 V/TH-S
50Hz

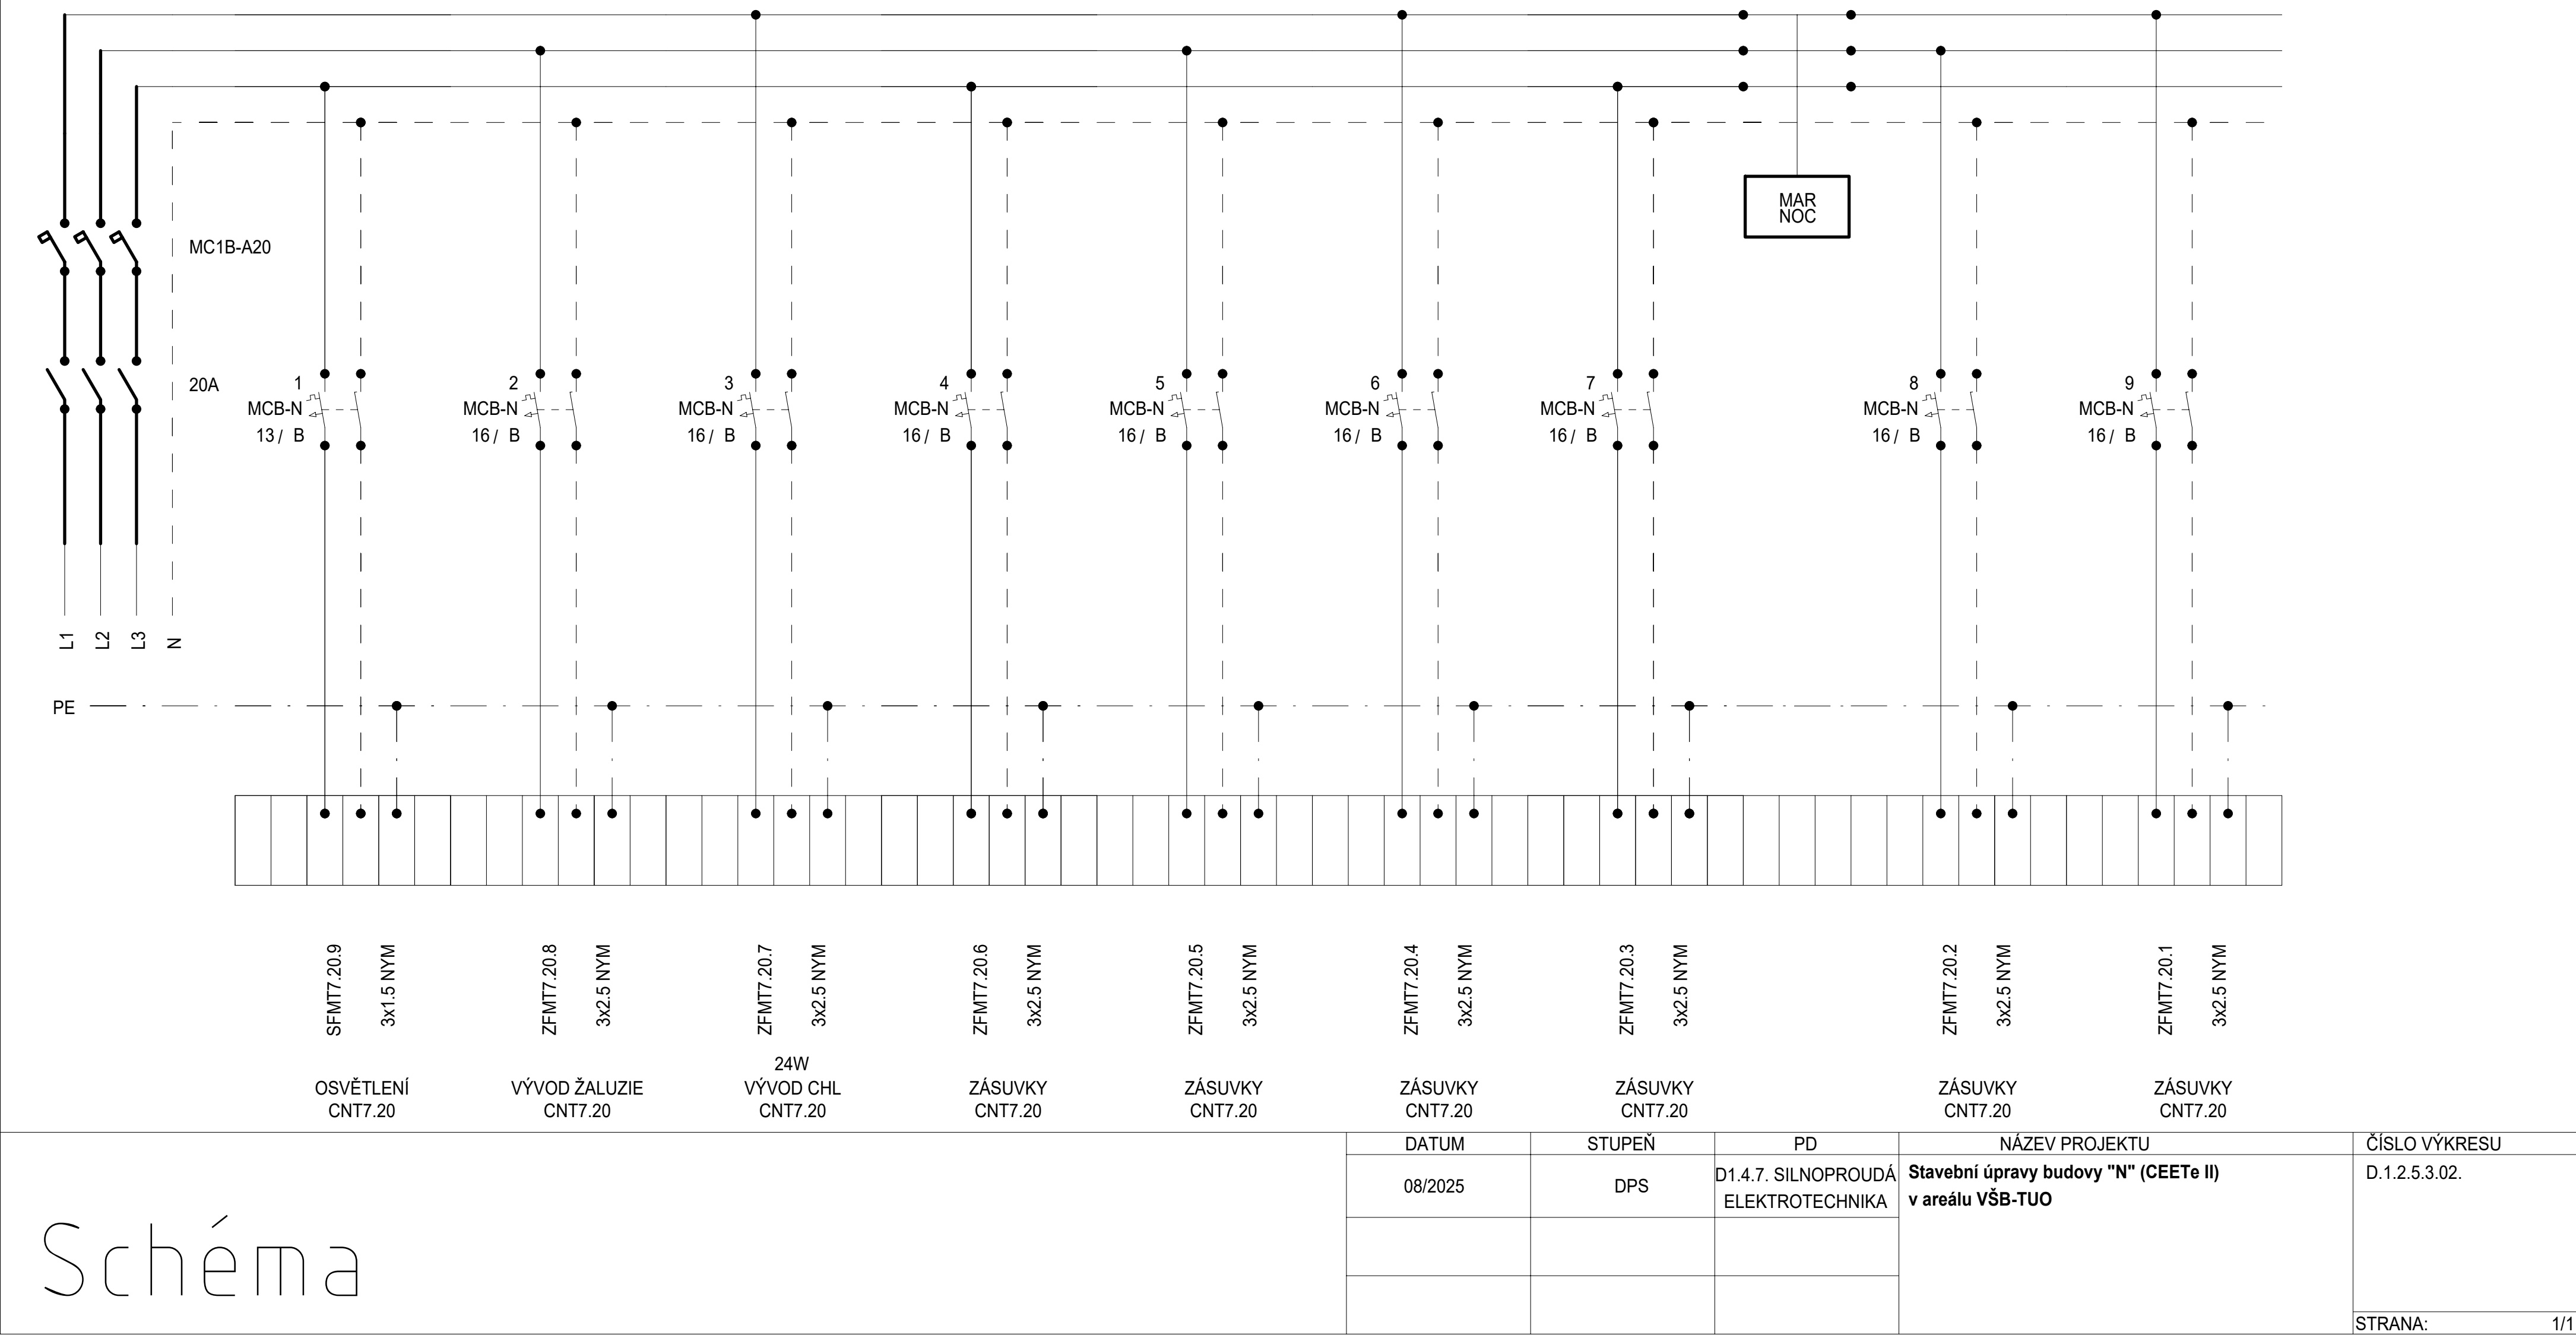

Rozvaděč: R7.1FMT7.21
3x230 V/TH-S
50Hz

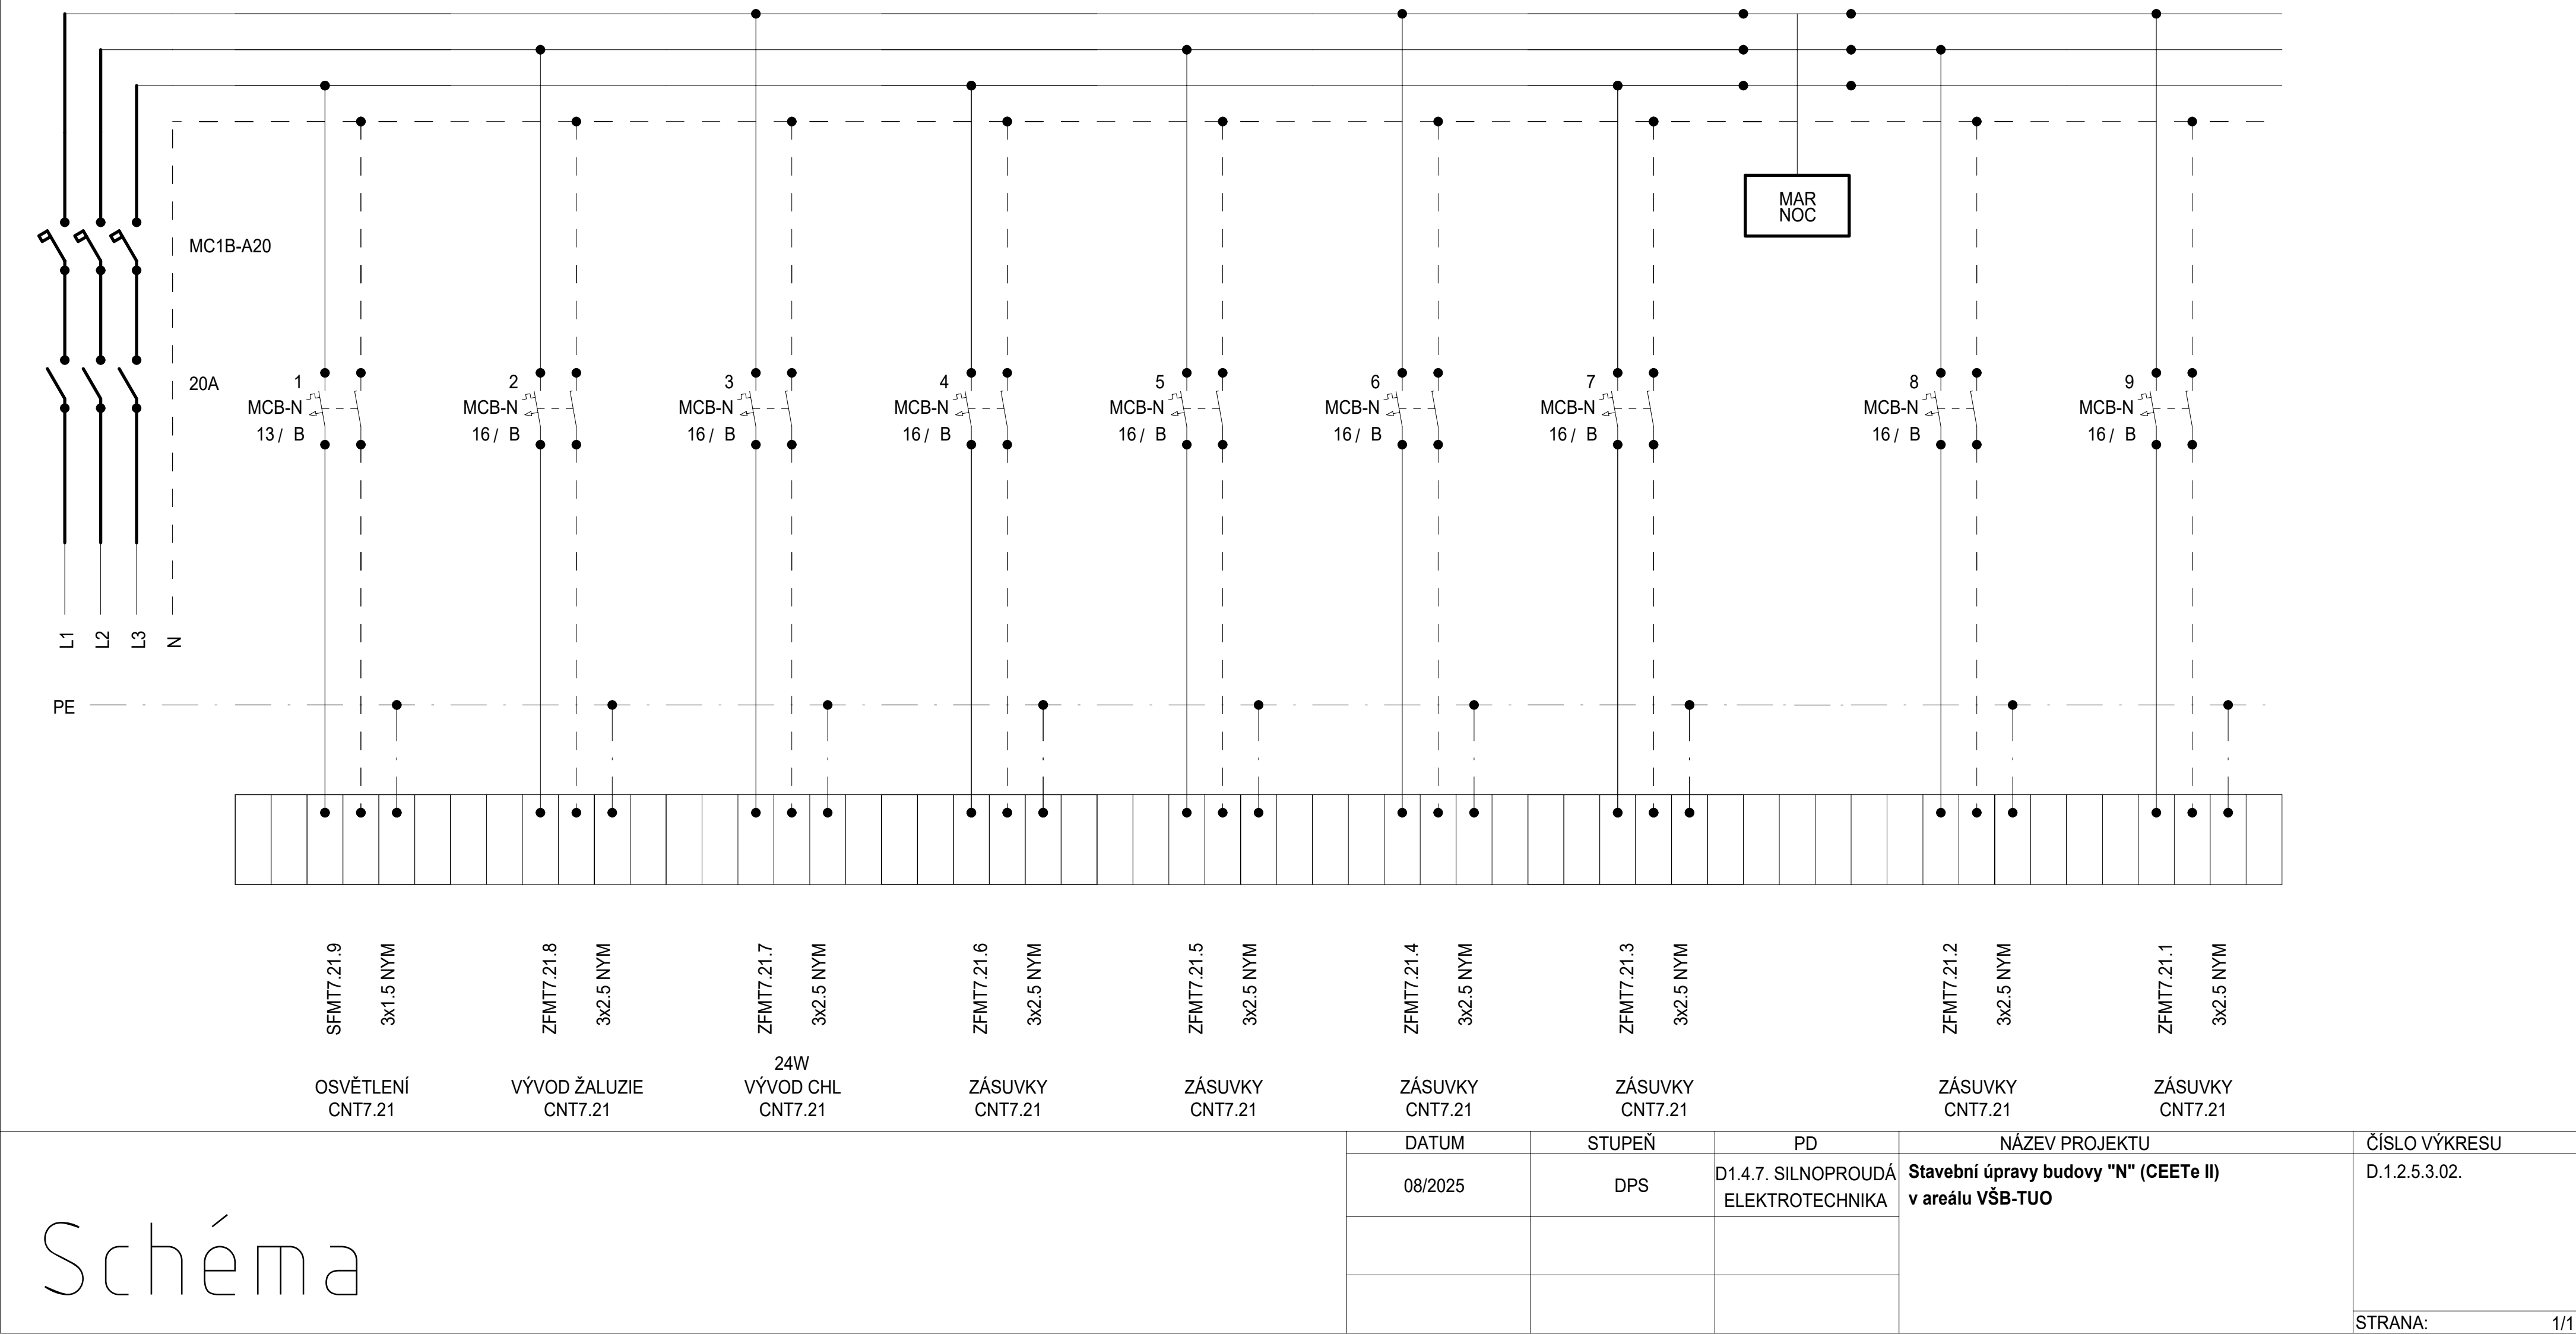


Rozvaděč: R8.1
3x230 V/TH-S
50Hz

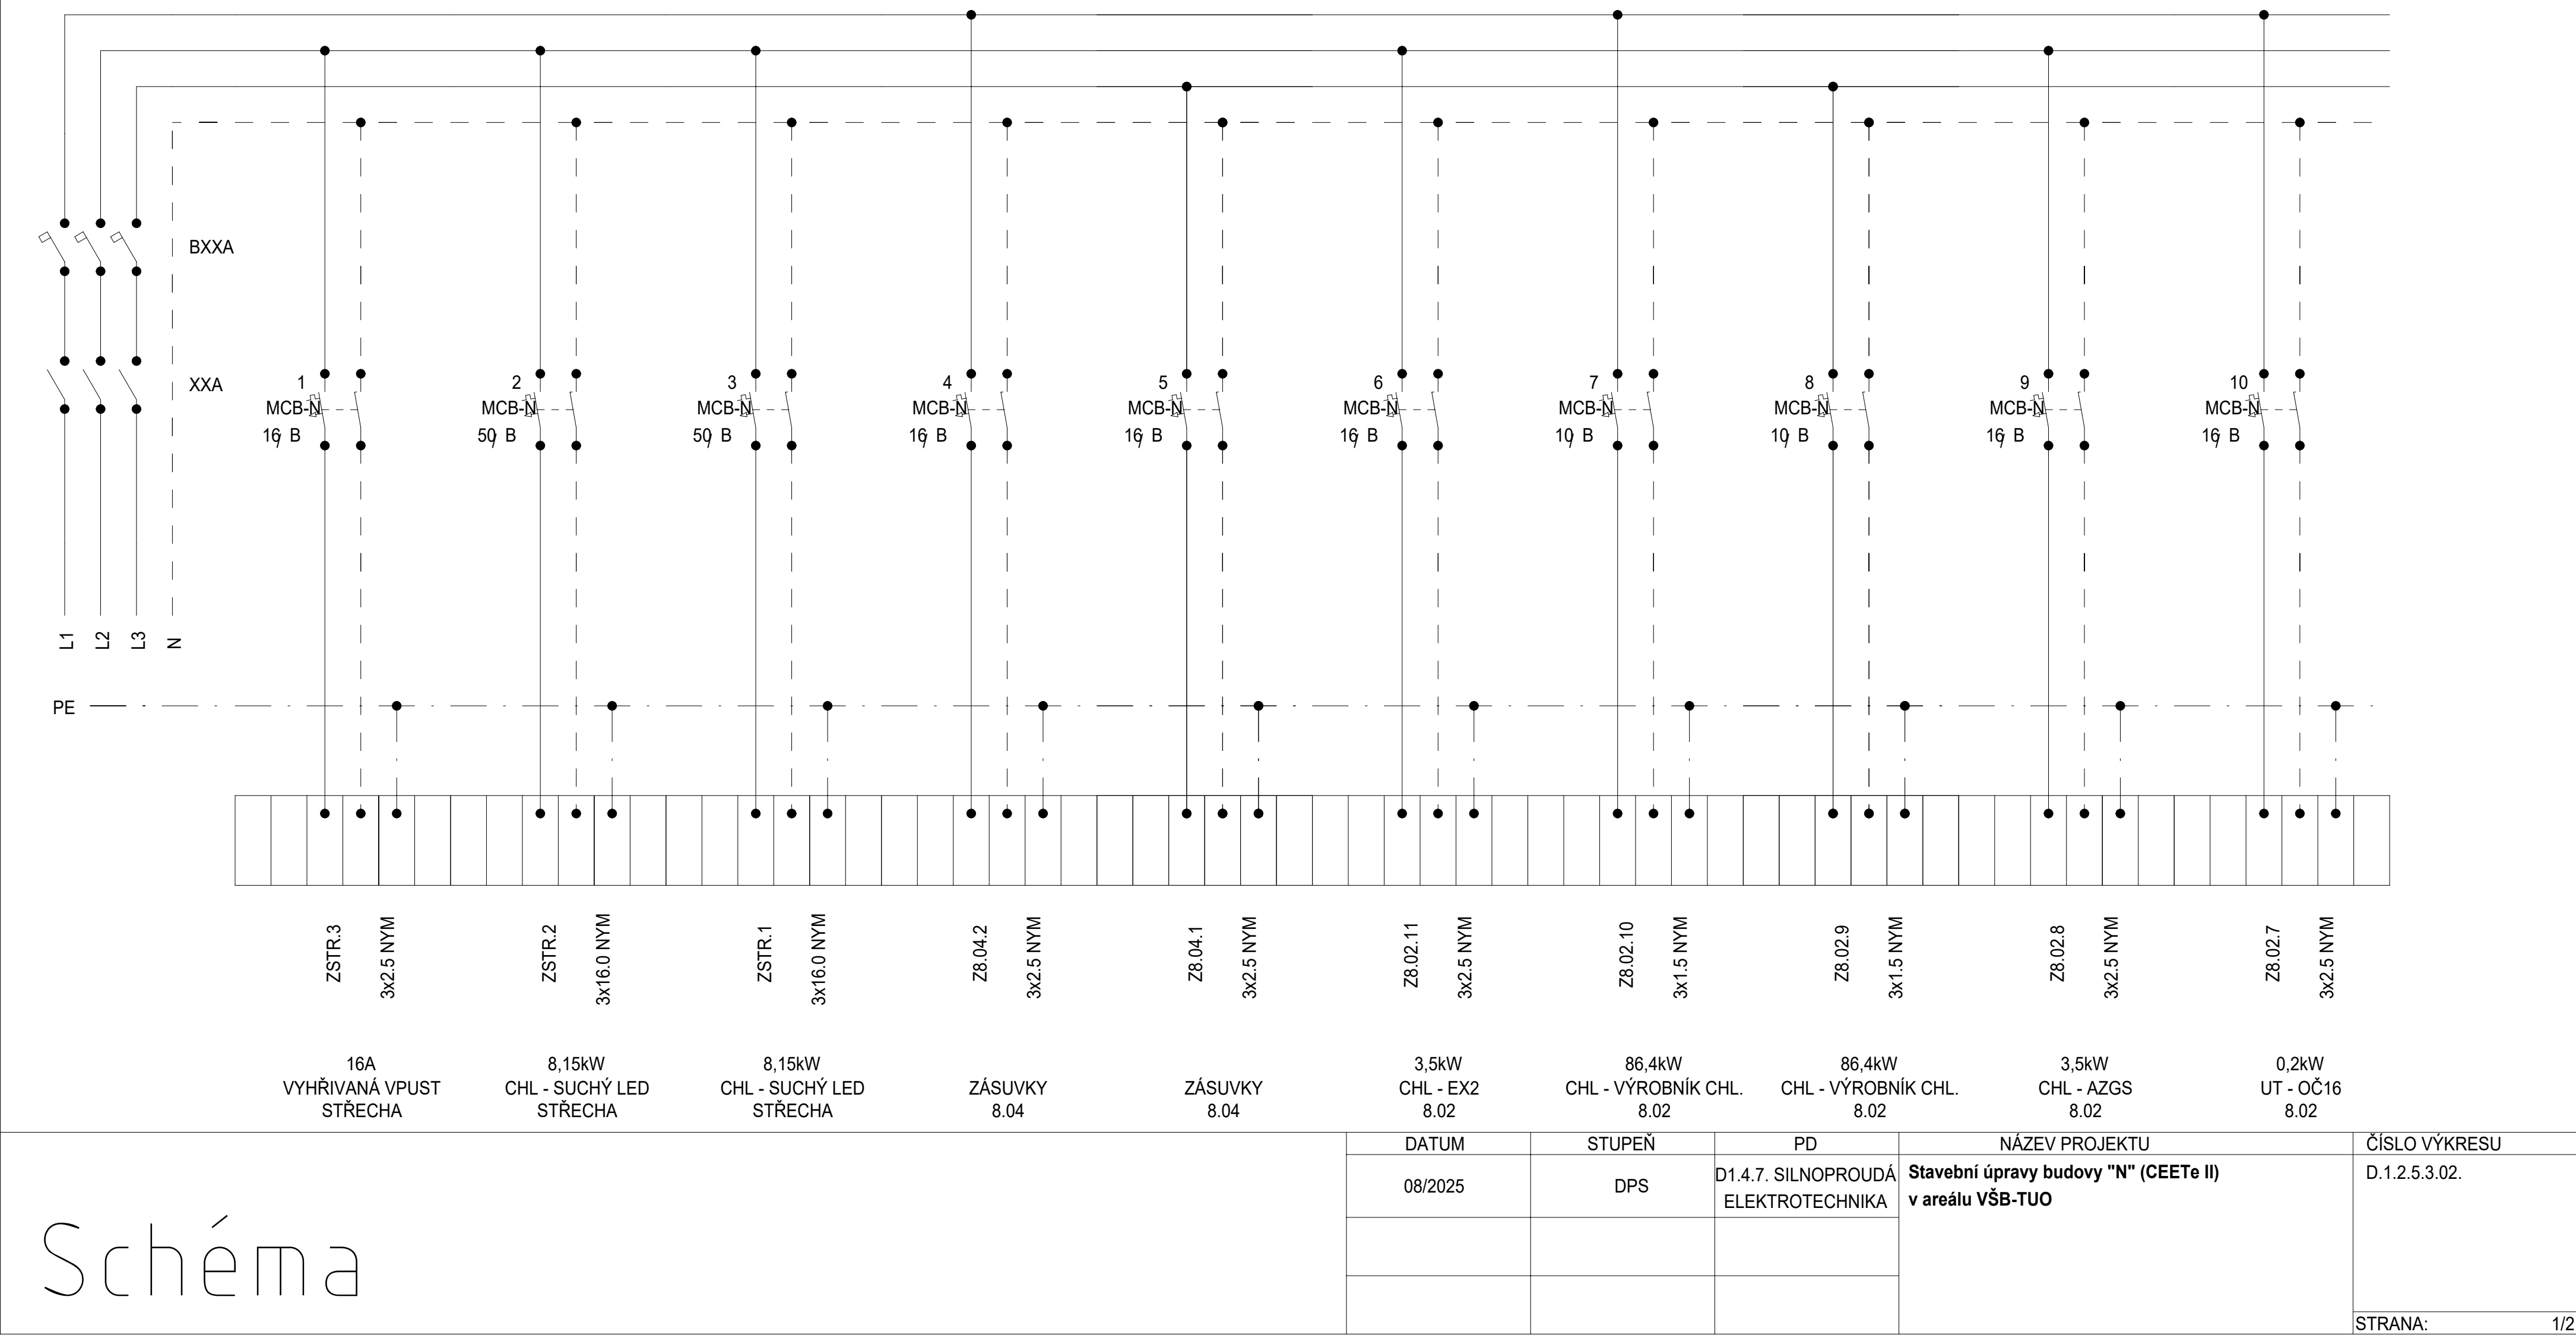

Rozvaděč:

R7.1
3x230 V/TH-S
50Hz

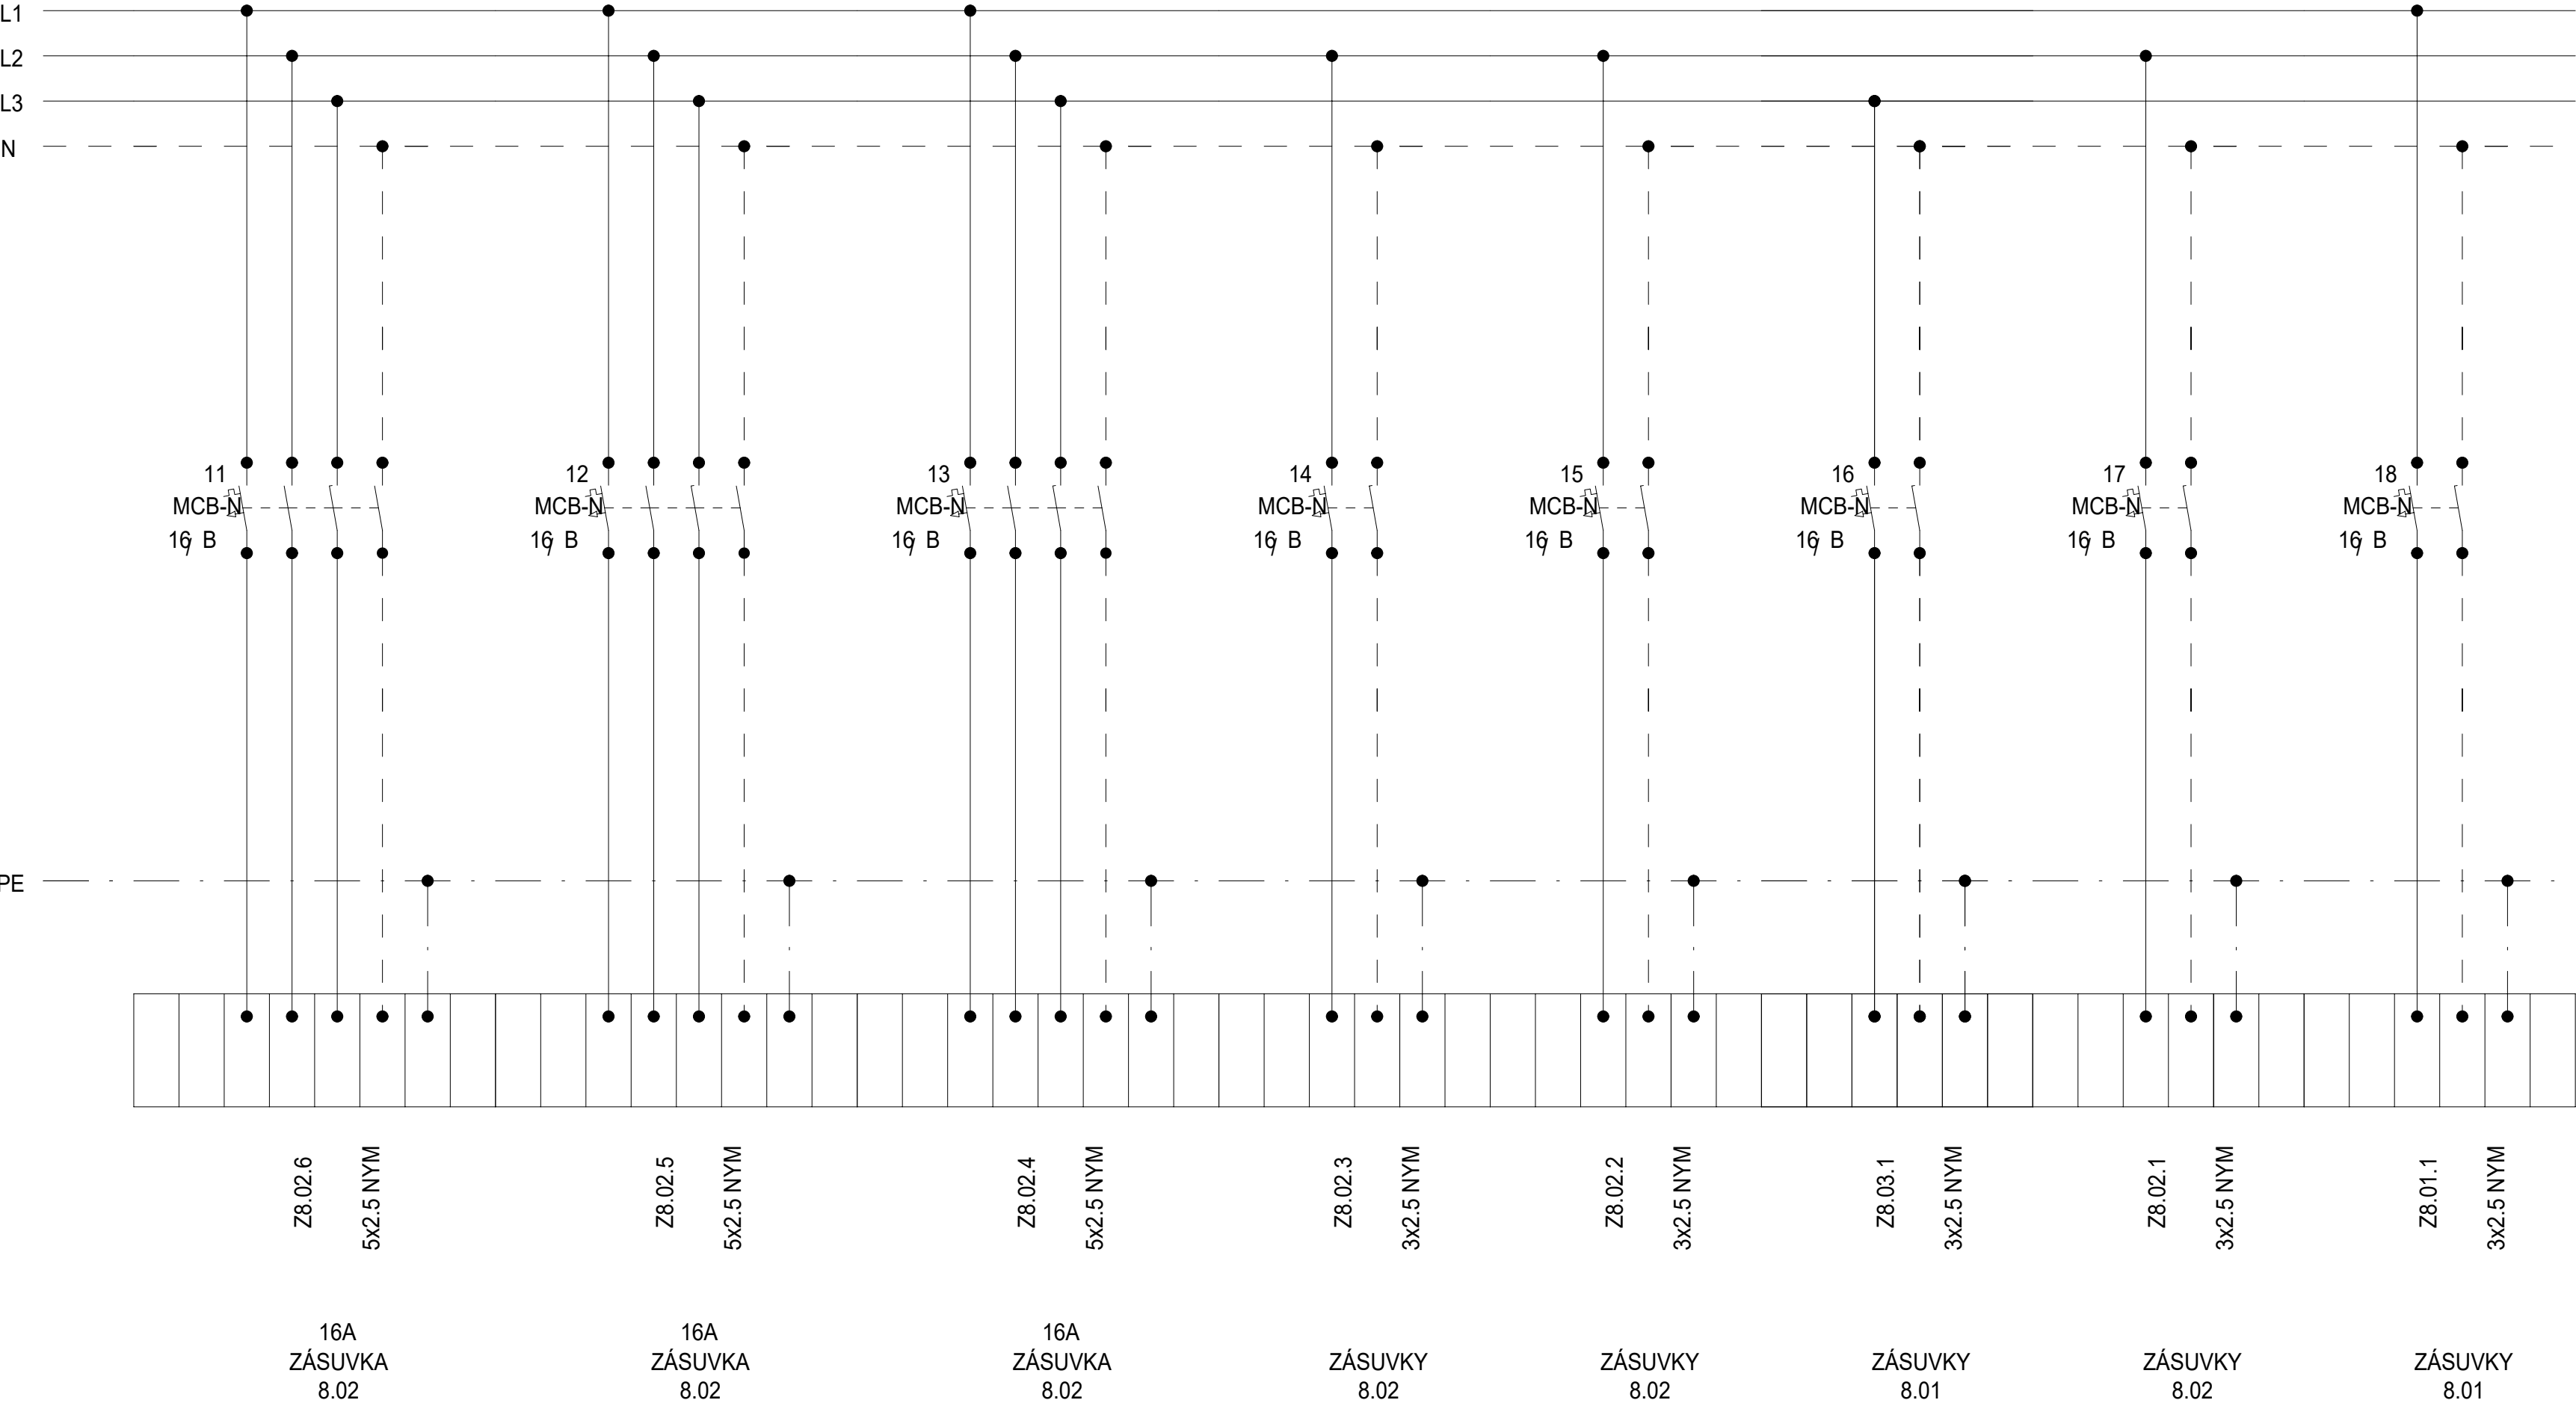


Schéma

| | | | | |
|---------|--------|-------------------------------------|--|---------------|
| DATUM | STUPEŇ | PD | NÁZEV PROJEKTU | ČÍSLO VÝKRESU |
| 08/2025 | DPS | D1.4.7. SILNOPROUDÁ ELEKTROTECHNIKA | Stavební úpravy budovy "N" (CEETe II) v areálu VŠB-TUO | D.1.2.5.3.02. |
| | | | | |
| | | | | |
| STRANA: | | | | 2/2 |

Rozvaděč:

R8.1P2
3x230 V/TH-S
50Hz

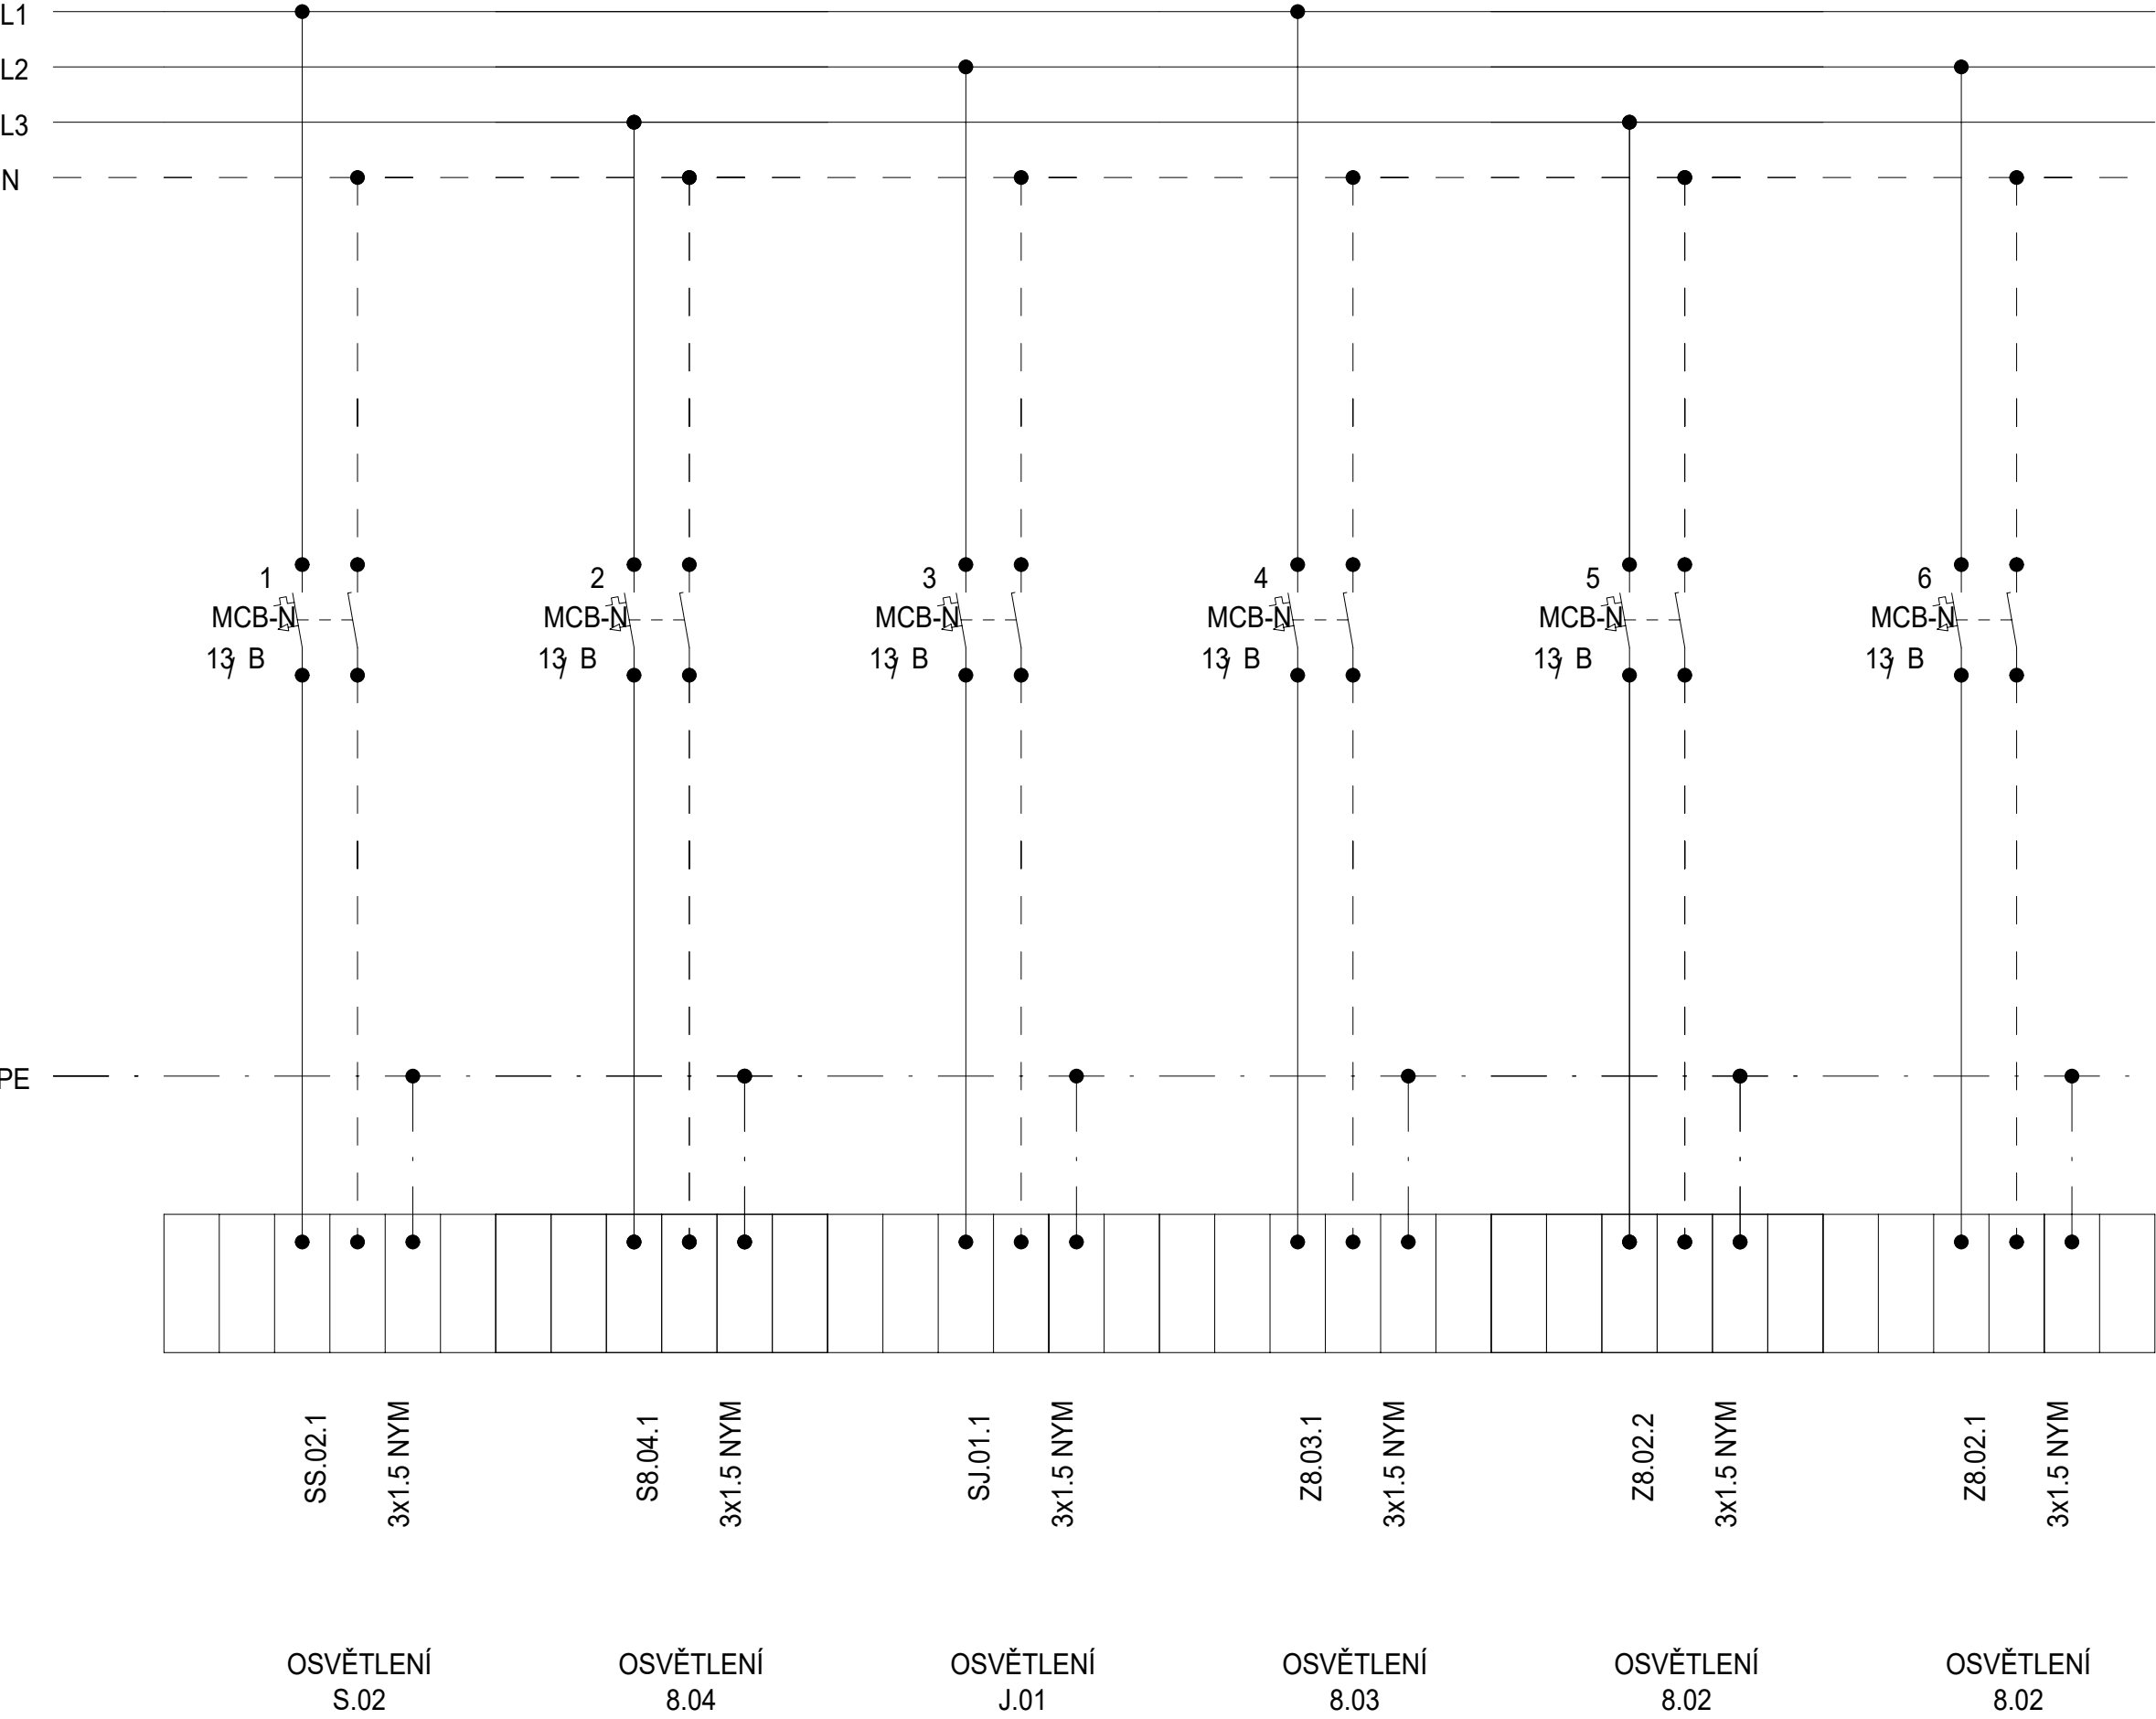


Schéma

| | | | | |
|---------|--------|--|---|---------------|
| DATUM | STUPEŇ | PD | NÁZEV PROJEKTU | ČÍSLO VÝKRESU |
| 08/2025 | DPS | D1.4.7. SILNOPROUDÁ ELEKTROTECHNIKA | Stavební úpravy budovy "N" (CEETe II) v areálu VŠB-TUO | D.1.2.5.3.02. |
| | | | | |
| | | | | |
| STRANA: | | | | 1/1 |

Distrib. Board: RPO
3x230
50Hz

Current:
Fault Current:

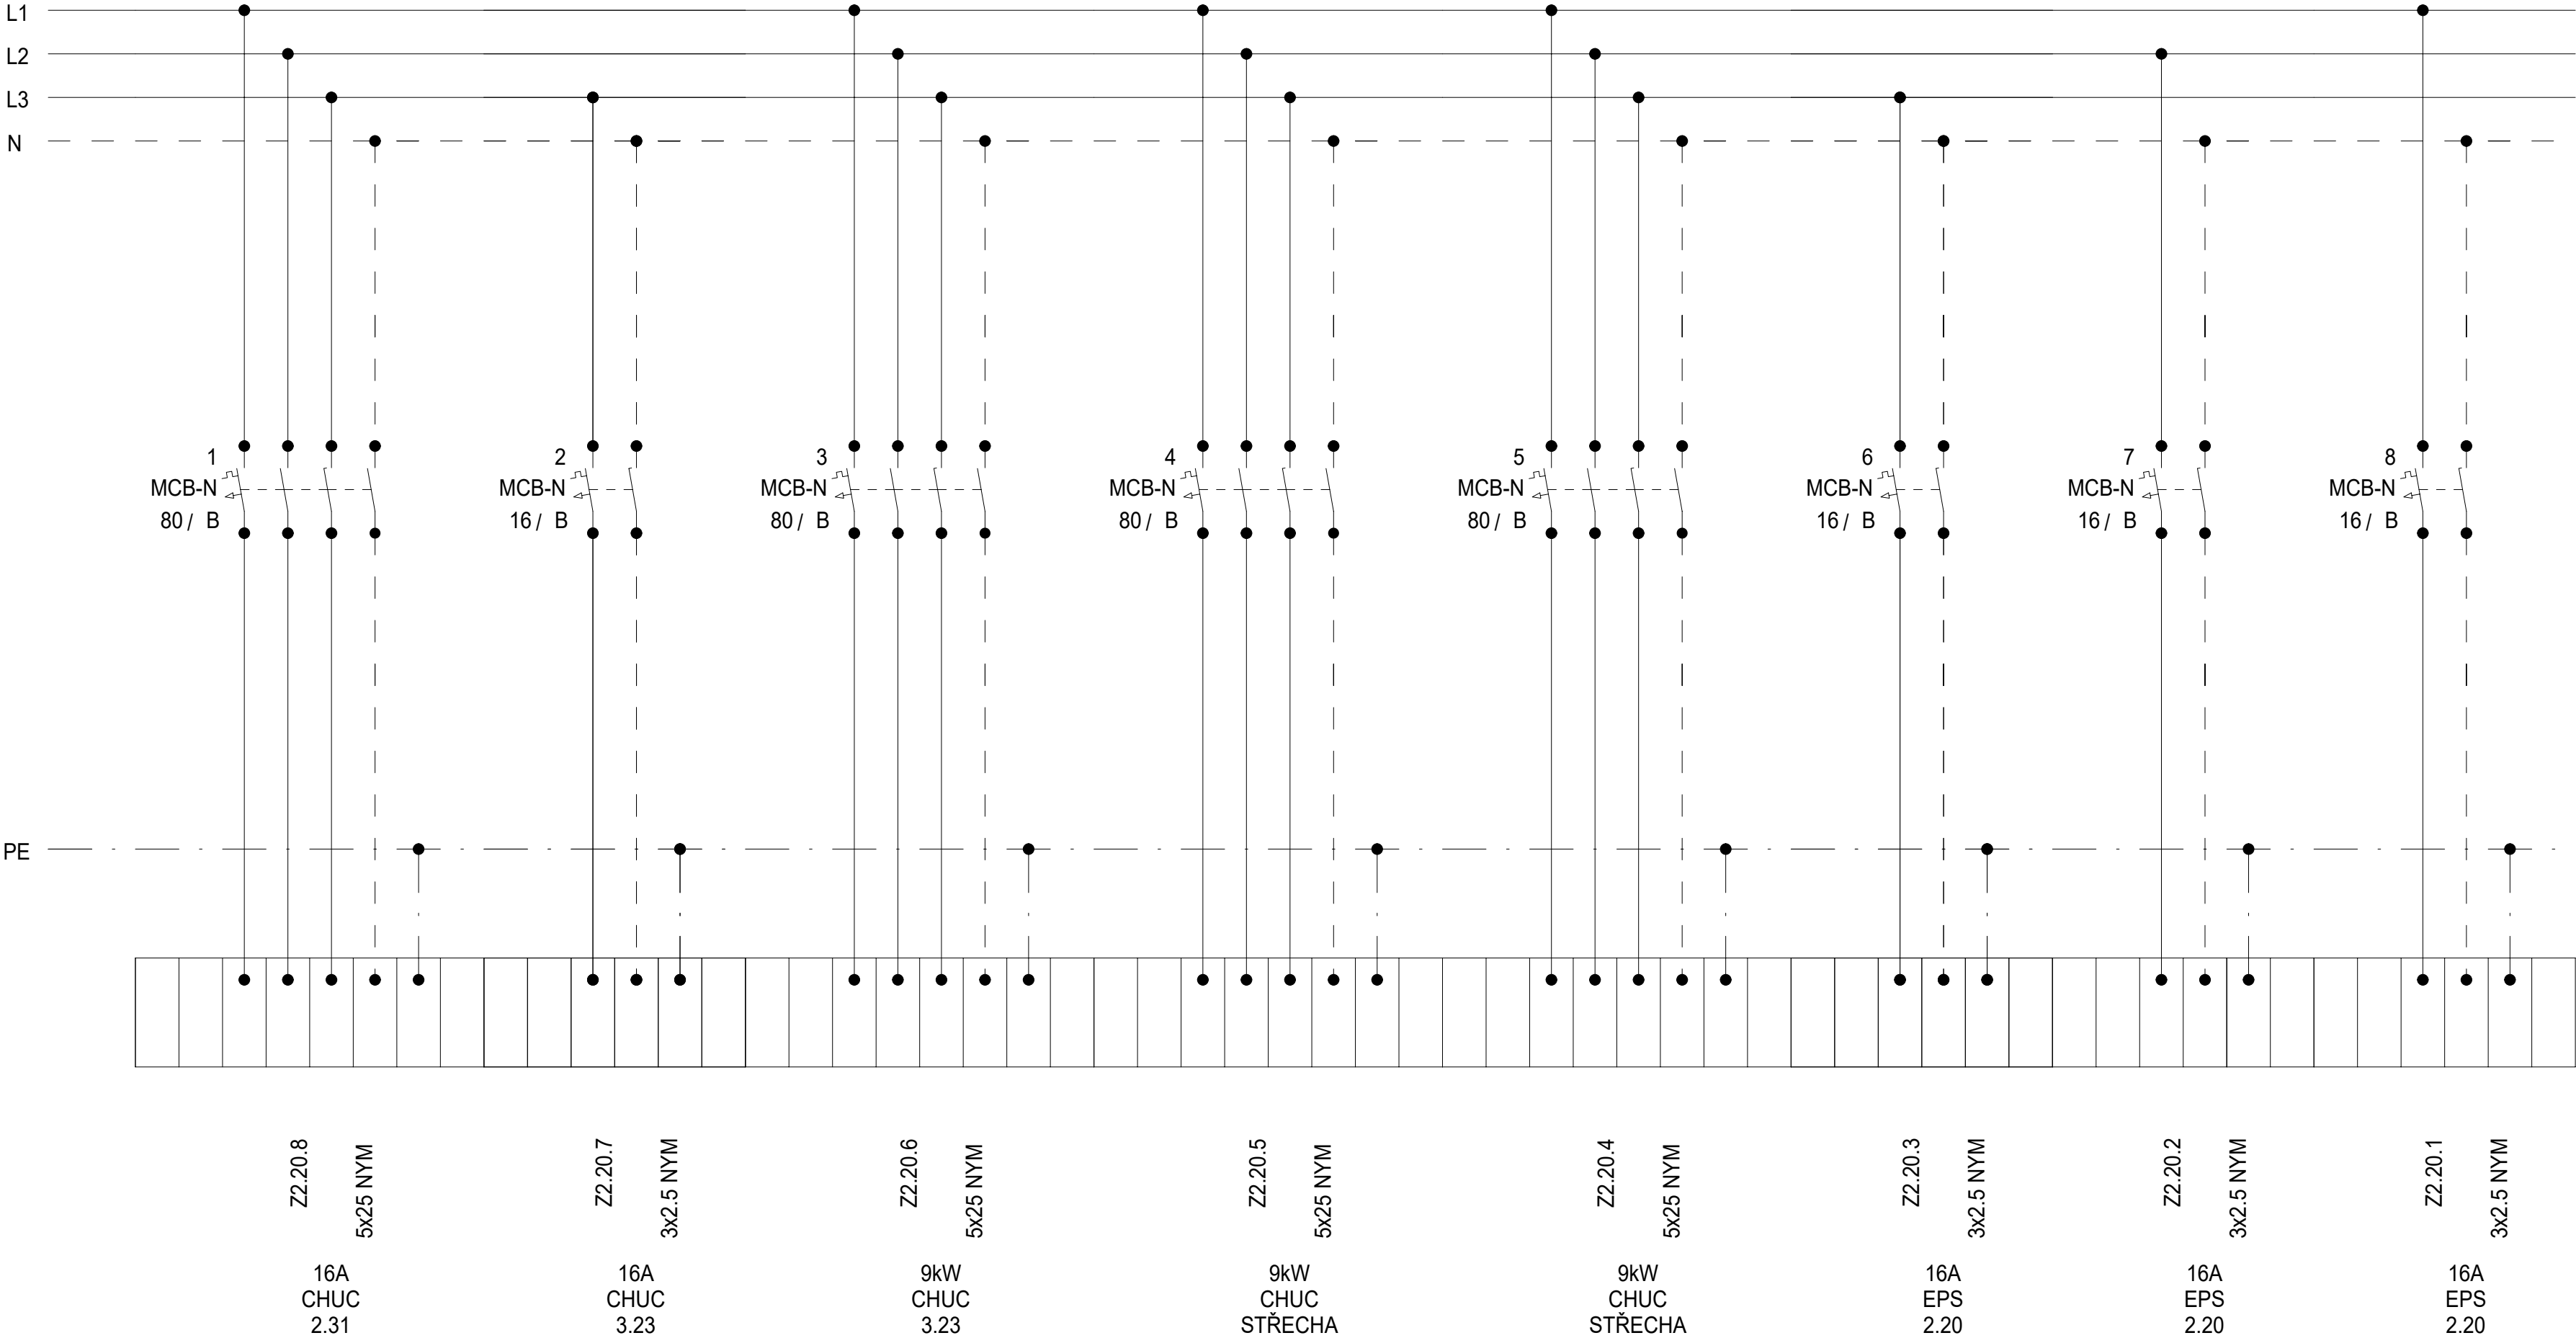

Scheme

RH

