

LEGENDA MÍSTNOSTI									
ČÍSLO MÍSTNOSTI	NÁZEV MÍSTNOSTI	PLOCHA VYŠETŘENÍ	PLOCHA VYŠETŘENÍ	ČÍSLO	PRÁVA PRŮVODNÉ	STAVBY	STAVBY	POZNÁMKA	
0.0	PODoba	27.3	OPROVĚDLOVÁNÍ STŘEŠNÍ	P99	P31	MAJALA	SKP POKROČILÉ		
0.02	TECHNICKÁ MÍSTNOST ČA V ZVI	68.81	OPROVĚDLOVÁNÍ STŘEŠNÍ	P99	P31	MAJALA	SKP POKROČILÉ		
0.03	TECHNICKÁ MÍSTNOST	19.91	OPROVĚDLOVÁNÍ STŘEŠNÍ	P99	P31	MAJALA	SKP POKROČILÉ		
0.04	TECHNICKÁ MÍSTNOST FND	10.38	OPROVĚDLOVÁNÍ STŘEŠNÍ	P99	MAJALA	SKP POKROČILÉ			
1.07	TECHNOLOGICKÉ JÍDRO	9.71	OPROVĚDLOVÁNÍ STŘEŠNÍ	P31	MAJALA	SKP POKROČILÉ			
1.05	TECHNOLOGICKÉ JÍDRO	0.00							
1.06	TECHNOLOGICKÉ JÍDRO	0.00				MAJALA	SKP POKROČILÉ		
1.07	TECHNOLOGICKÉ JÍDRO	0.00				MAJALA	SKP POKROČILÉ		
1.09	TECHNOLOGICKÉ JÍDRO	0.00				MAJALA	SKP POKROČILÉ		
1.09	TECHNOLOGICKÉ JÍDRO	0.00				MAJALA	SKP POKROČILÉ		
1.10	TECHNOLOGICKÉ JÍDRO	0.00				MAJALA	SKP POKROČILÉ		
1.02	SVĚTLA	0.00							
0.02	TECHNICKÉ	24.58	PŘÍRODNÍ UNDOLOV	PR.07.02	MAJALA	SKP POKROČILÉ			
PLOCHA MÍSTNOSTI (CELKEM)									


### LEGENDA ZNAČENÍ

- |   |   |
|---|---|
|    | STÁVAJÍCÍ STAV  |
|    | NOVÝ STAV   |
|    | STÁVAJÍCÍ IZ KONSTRUKCE / PÁNEU                           |
|    | KONSTRUKCE / POKEDELOVÝCH BŮTOK                           |
|    | ZNOU 2 (VÝNEMOKOVÝCH TABŔNIK 12, 20mm (př 150))           |
|    | PŘÍČTY Z PŘÍRODNÍHO VÝNEMOKU 12, 20mm                     |
|    | PŘÍRODNÍ PÁNEJKA  |
|    | SOX PŘÍČTY - JEDNOZDOKÁ KĚ, DVOUTĚ OPLÁŠENÍ               |
|    | SOX PŘÍČTY - DVOUTĚ KĚ, DVOUTĚ OPLÁŠENÍ                   |
|    | SOX PŘÍČTY - ODLŮVÁ KĚ, DVOUTĚ OPLÁŠENÍ                   |
|    | SOX NEJEDNÁK PŘÍRODNÍ                                     |
|  | SOX OPLÁŠENÍ PŘÍRODY / SOX OPLÁŠENÍ NEJ PŘÍRODNÍ ODPOVĚDÍ |
|  | SOX ŠKOTOVÁ STĚNA / SOX OPLÁŠENÍ S PŘÍRODNÍ ODPOVĚDÍ      |
|  | SANITACI PÁNEJ  |
|  | KOVINÁ SROVNÁVKA PÁNEJKA PŘÍRODA DO PŮSTVÝCH PROSTOR      |
|  | POKRYVÁKOVÁ PÁNEJKA                                       |
|  | TEPELNÁ ISOLACE - NEJEDNÁK VATA                           |
|  | AUGUSTUS PÁNEJ  |

## POZNÁMKY

POZN. 2) VŠECHNY STROPY Z OCELOVÉ KONSTRUKCE, KTERÝMI PROCHÁZÍ BUDOU ZASLEPENY POŽÁRNÍM SOK 2x R10Df 12,5 mm

## PŮDORYS STŘECHY - NOVÝ STAV

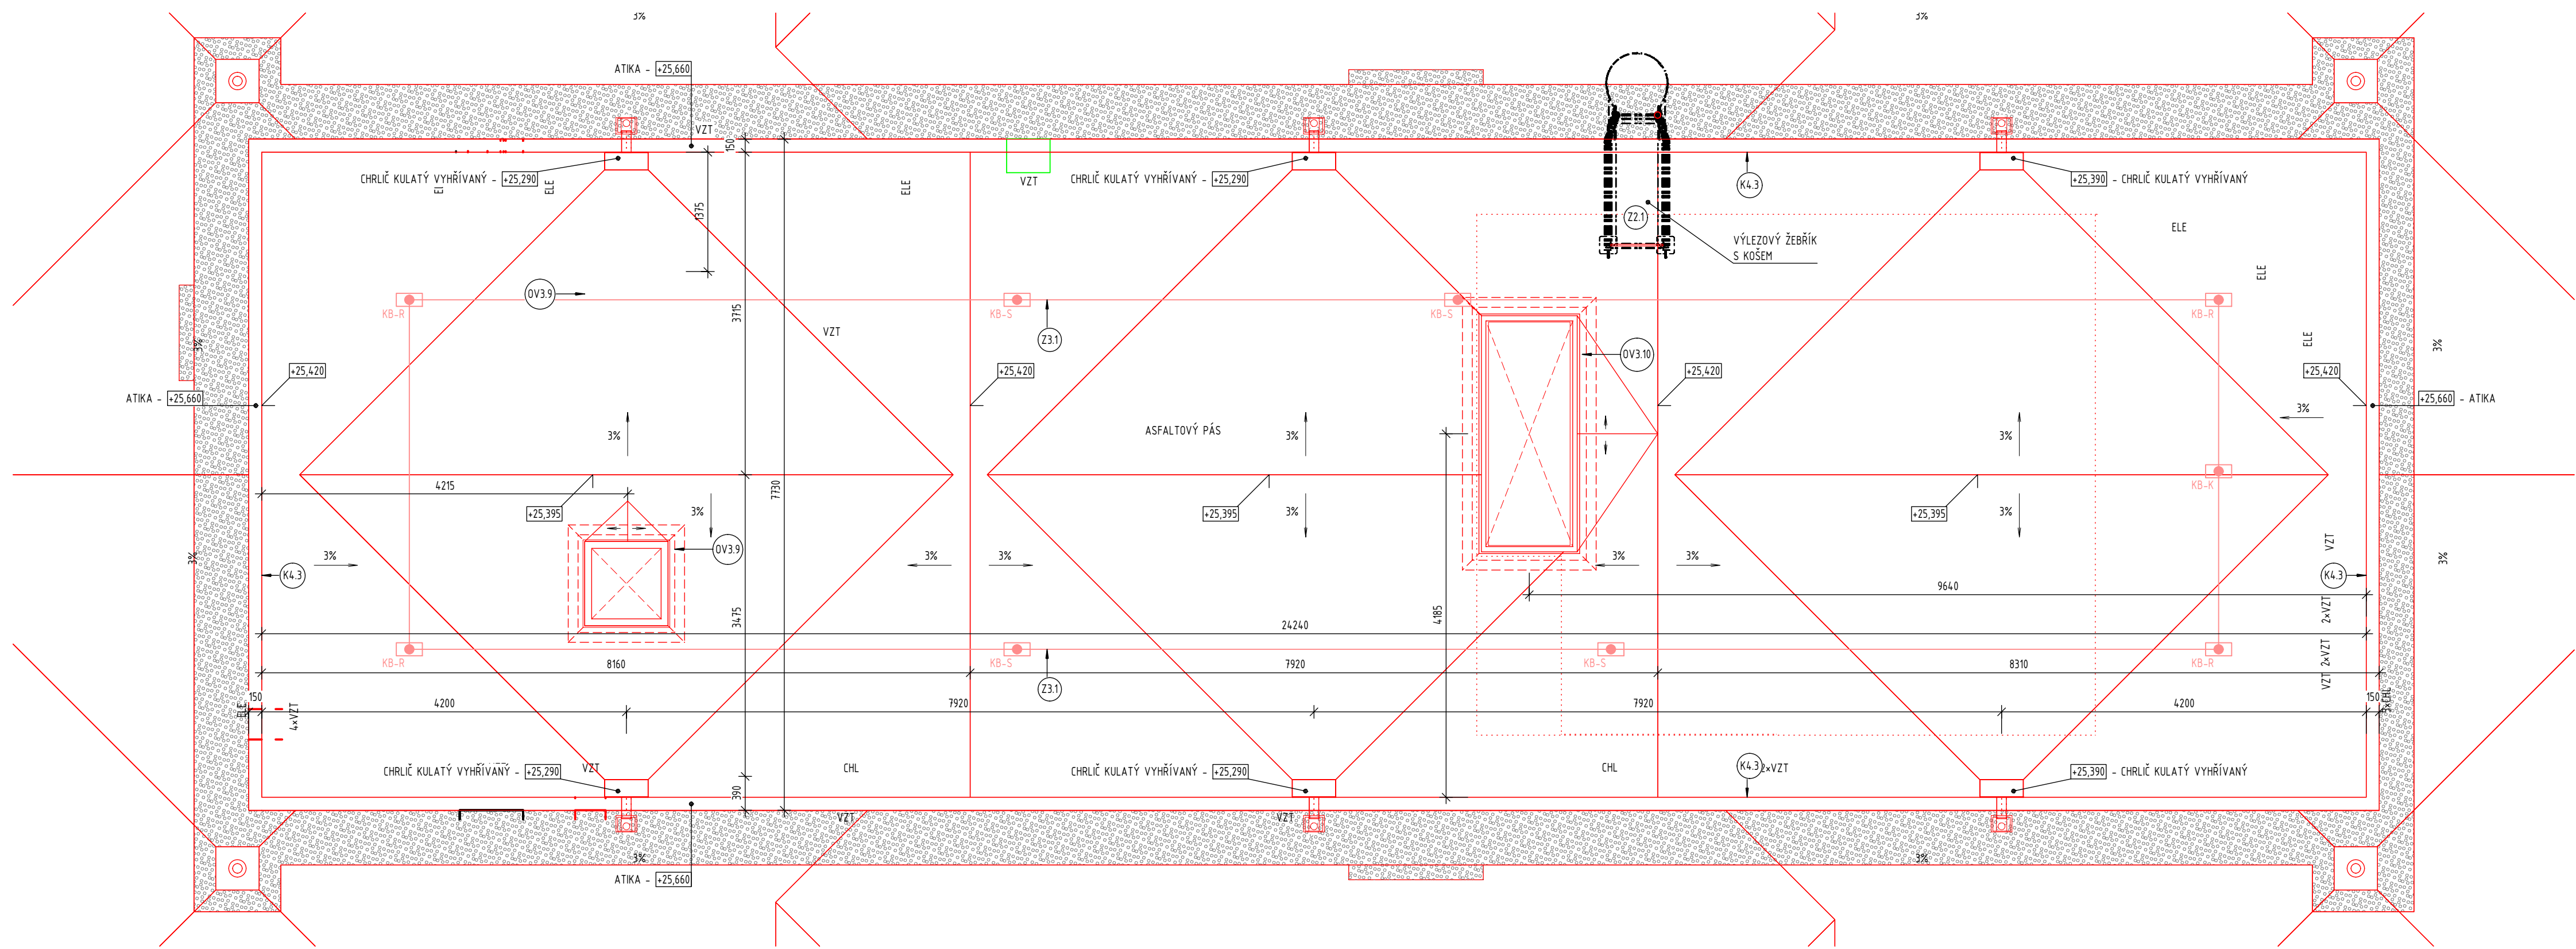

## POZNÁMKY - STŘECHA

LEGENDA BODŮ ZÁCHYTNÉHO SYSTÉMU

[illegible]