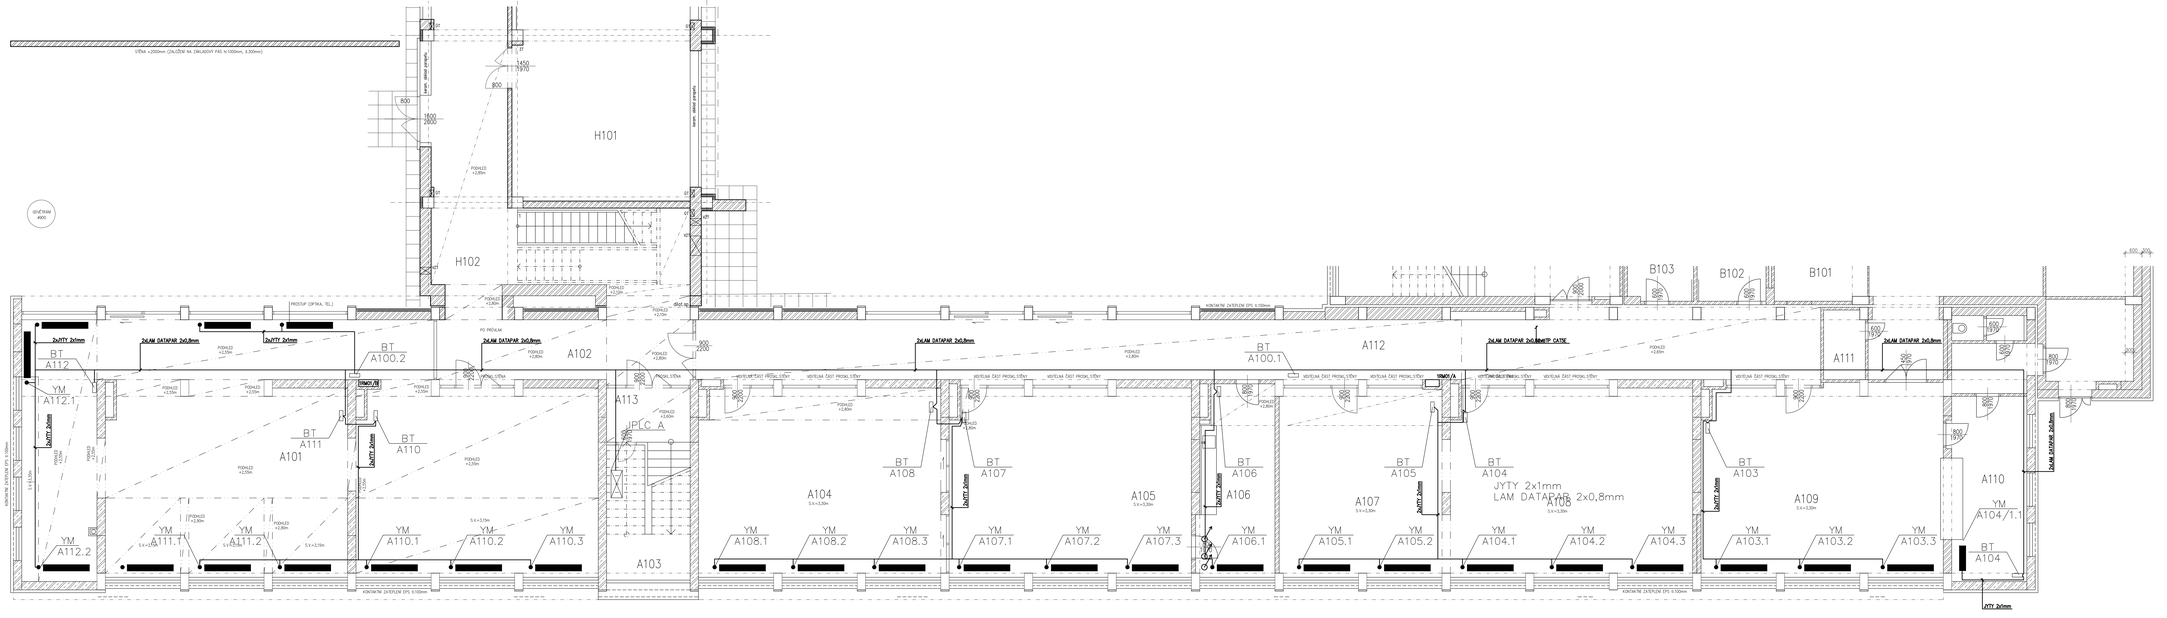
STĚNA s 2000mm (ZALOŽENÍ NA ZMLADOVÝ PÁS H.1000mm, š.300mm)
H101
H102
SEVŘENÁ 4400
PROSTUP (OPTIKA, TEL.)
PŘÍPRAVA PRO PŘÍČKU
KONTAKTNÍ ZATĚRKOVÁ SPÁRA
2x/YTY 2x1mm
2x/LAM DATAPAR 2x0,8mm
BT A112
BT A100.2
BT A100.1
BT A111
BT A110
BT A108
BT A107
BT A106
BT A105
BT A104
BT A103
BT A104
YM A112.1
YM A112.2
YM A111.1
YM A111.2
YM A110.1
YM A110.2
YM A110.3
YM A108.1
YM A108.2
YM A108.3
YM A107.1
YM A107.2
YM A107.3
YM A106.1
YM A105.1
YM A105.2
YM A104.1
YM A104.2
YM A104.3
YM A103.1
YM A103.2
YM A103.3
YM A104/1.1
A101
A102
A103
A104
A105
A106
A107
A108
A109
A110
A111
A112
A113
JPTC A
VSTUPNÍ ČÁST PROSKLENÍ
VÝMĚNA
JYTY 2x1mm
LAM DATAPAR 2x0,8mm
B103
B102
B101
2x/LAM DATAPAR 2x0,8mm
2x/LAM DATAPAR 2x0,8mm
2x/LAM DATAPAR 2x0,8mm