

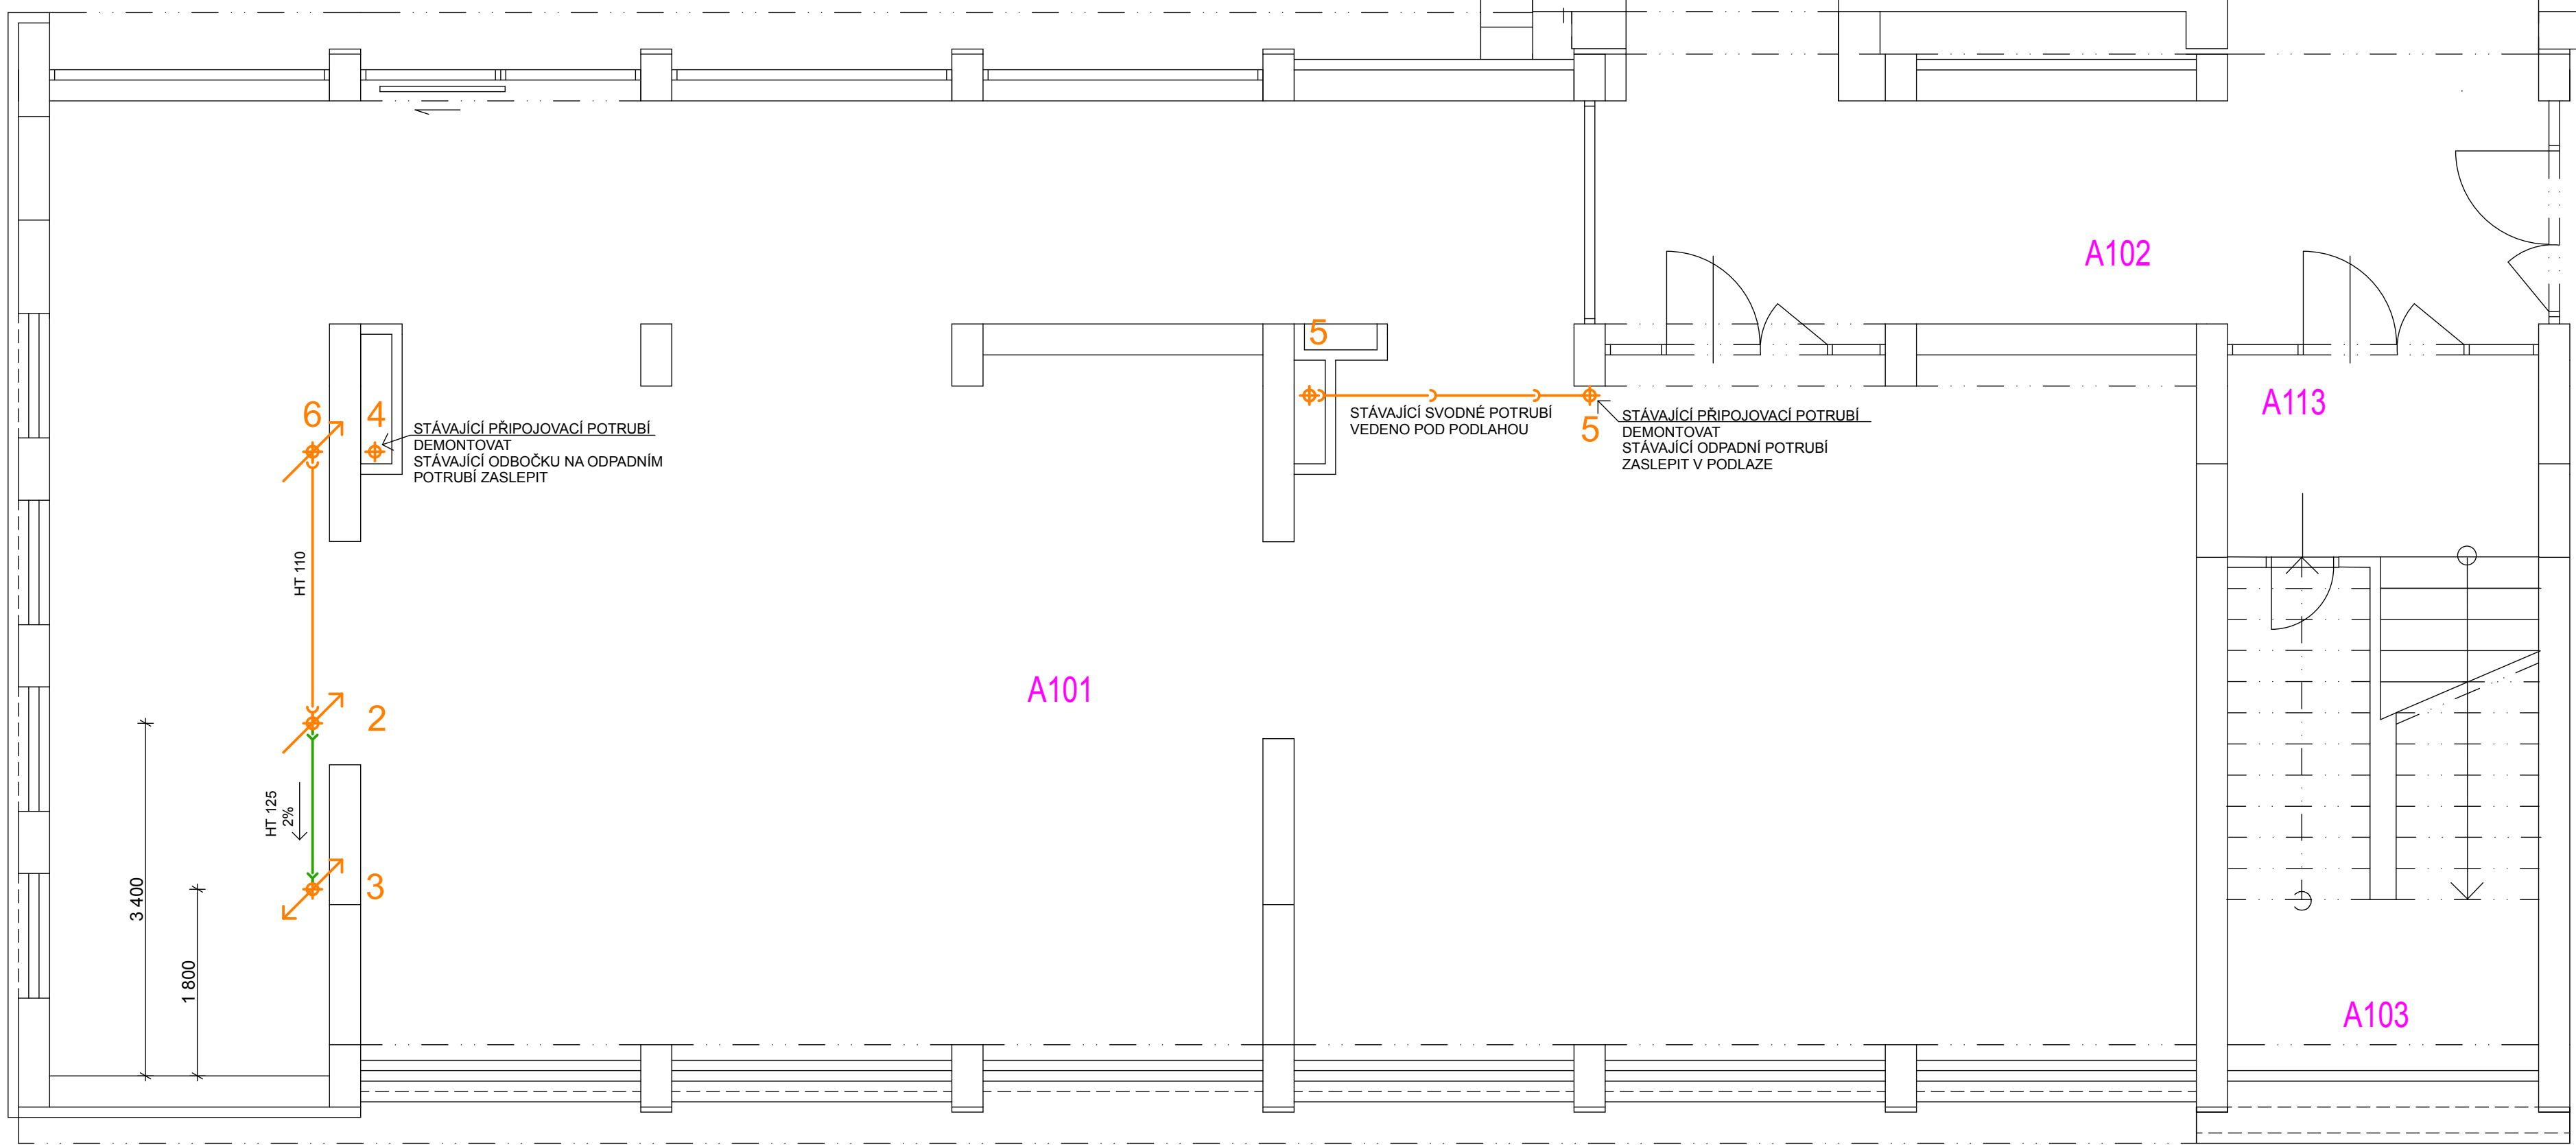
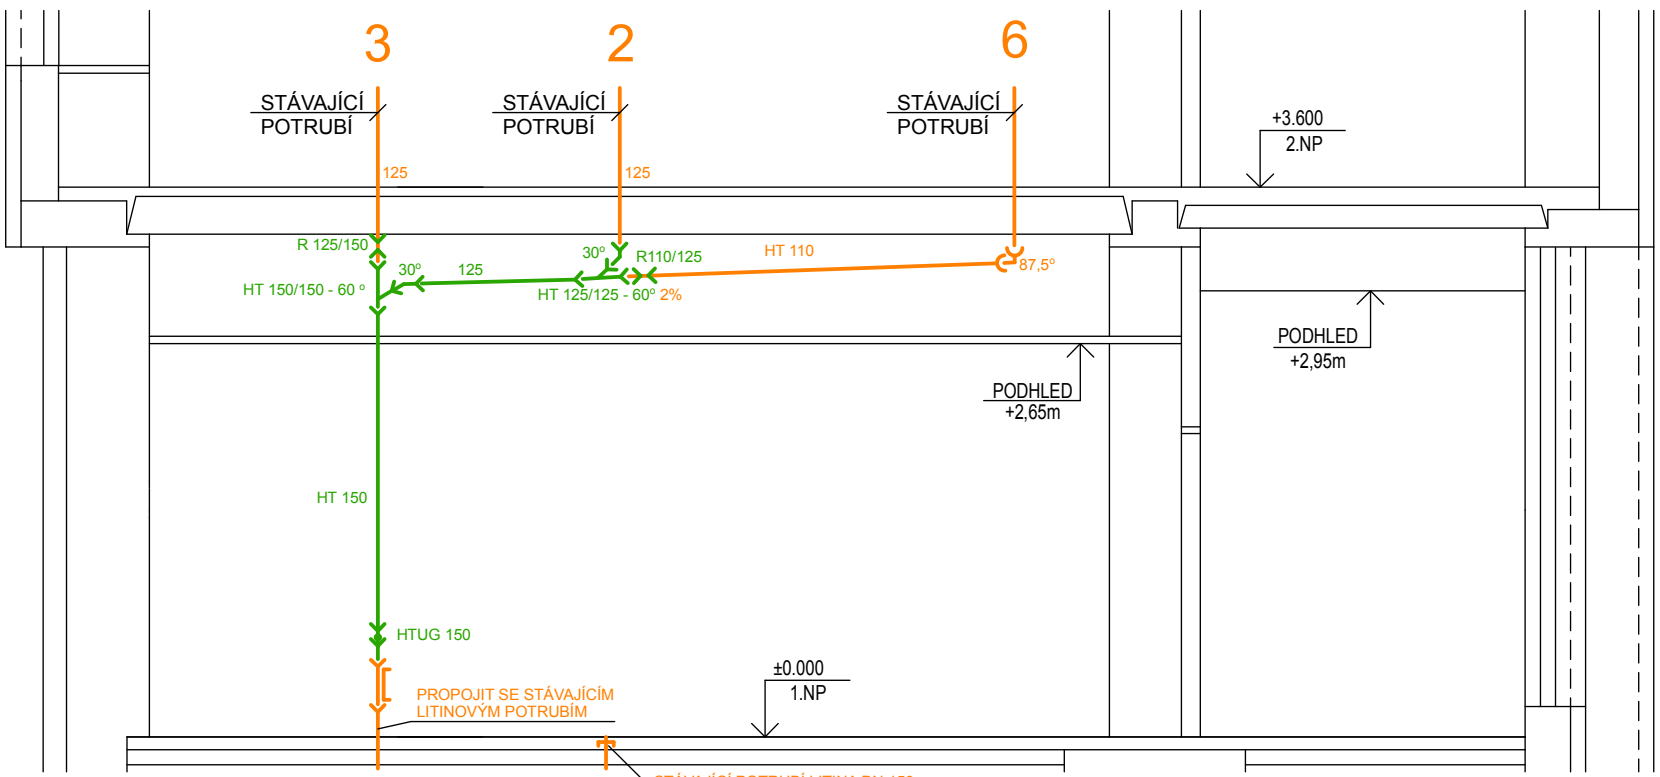


ŘEZ: VNITŘNÍ KANALIZACE

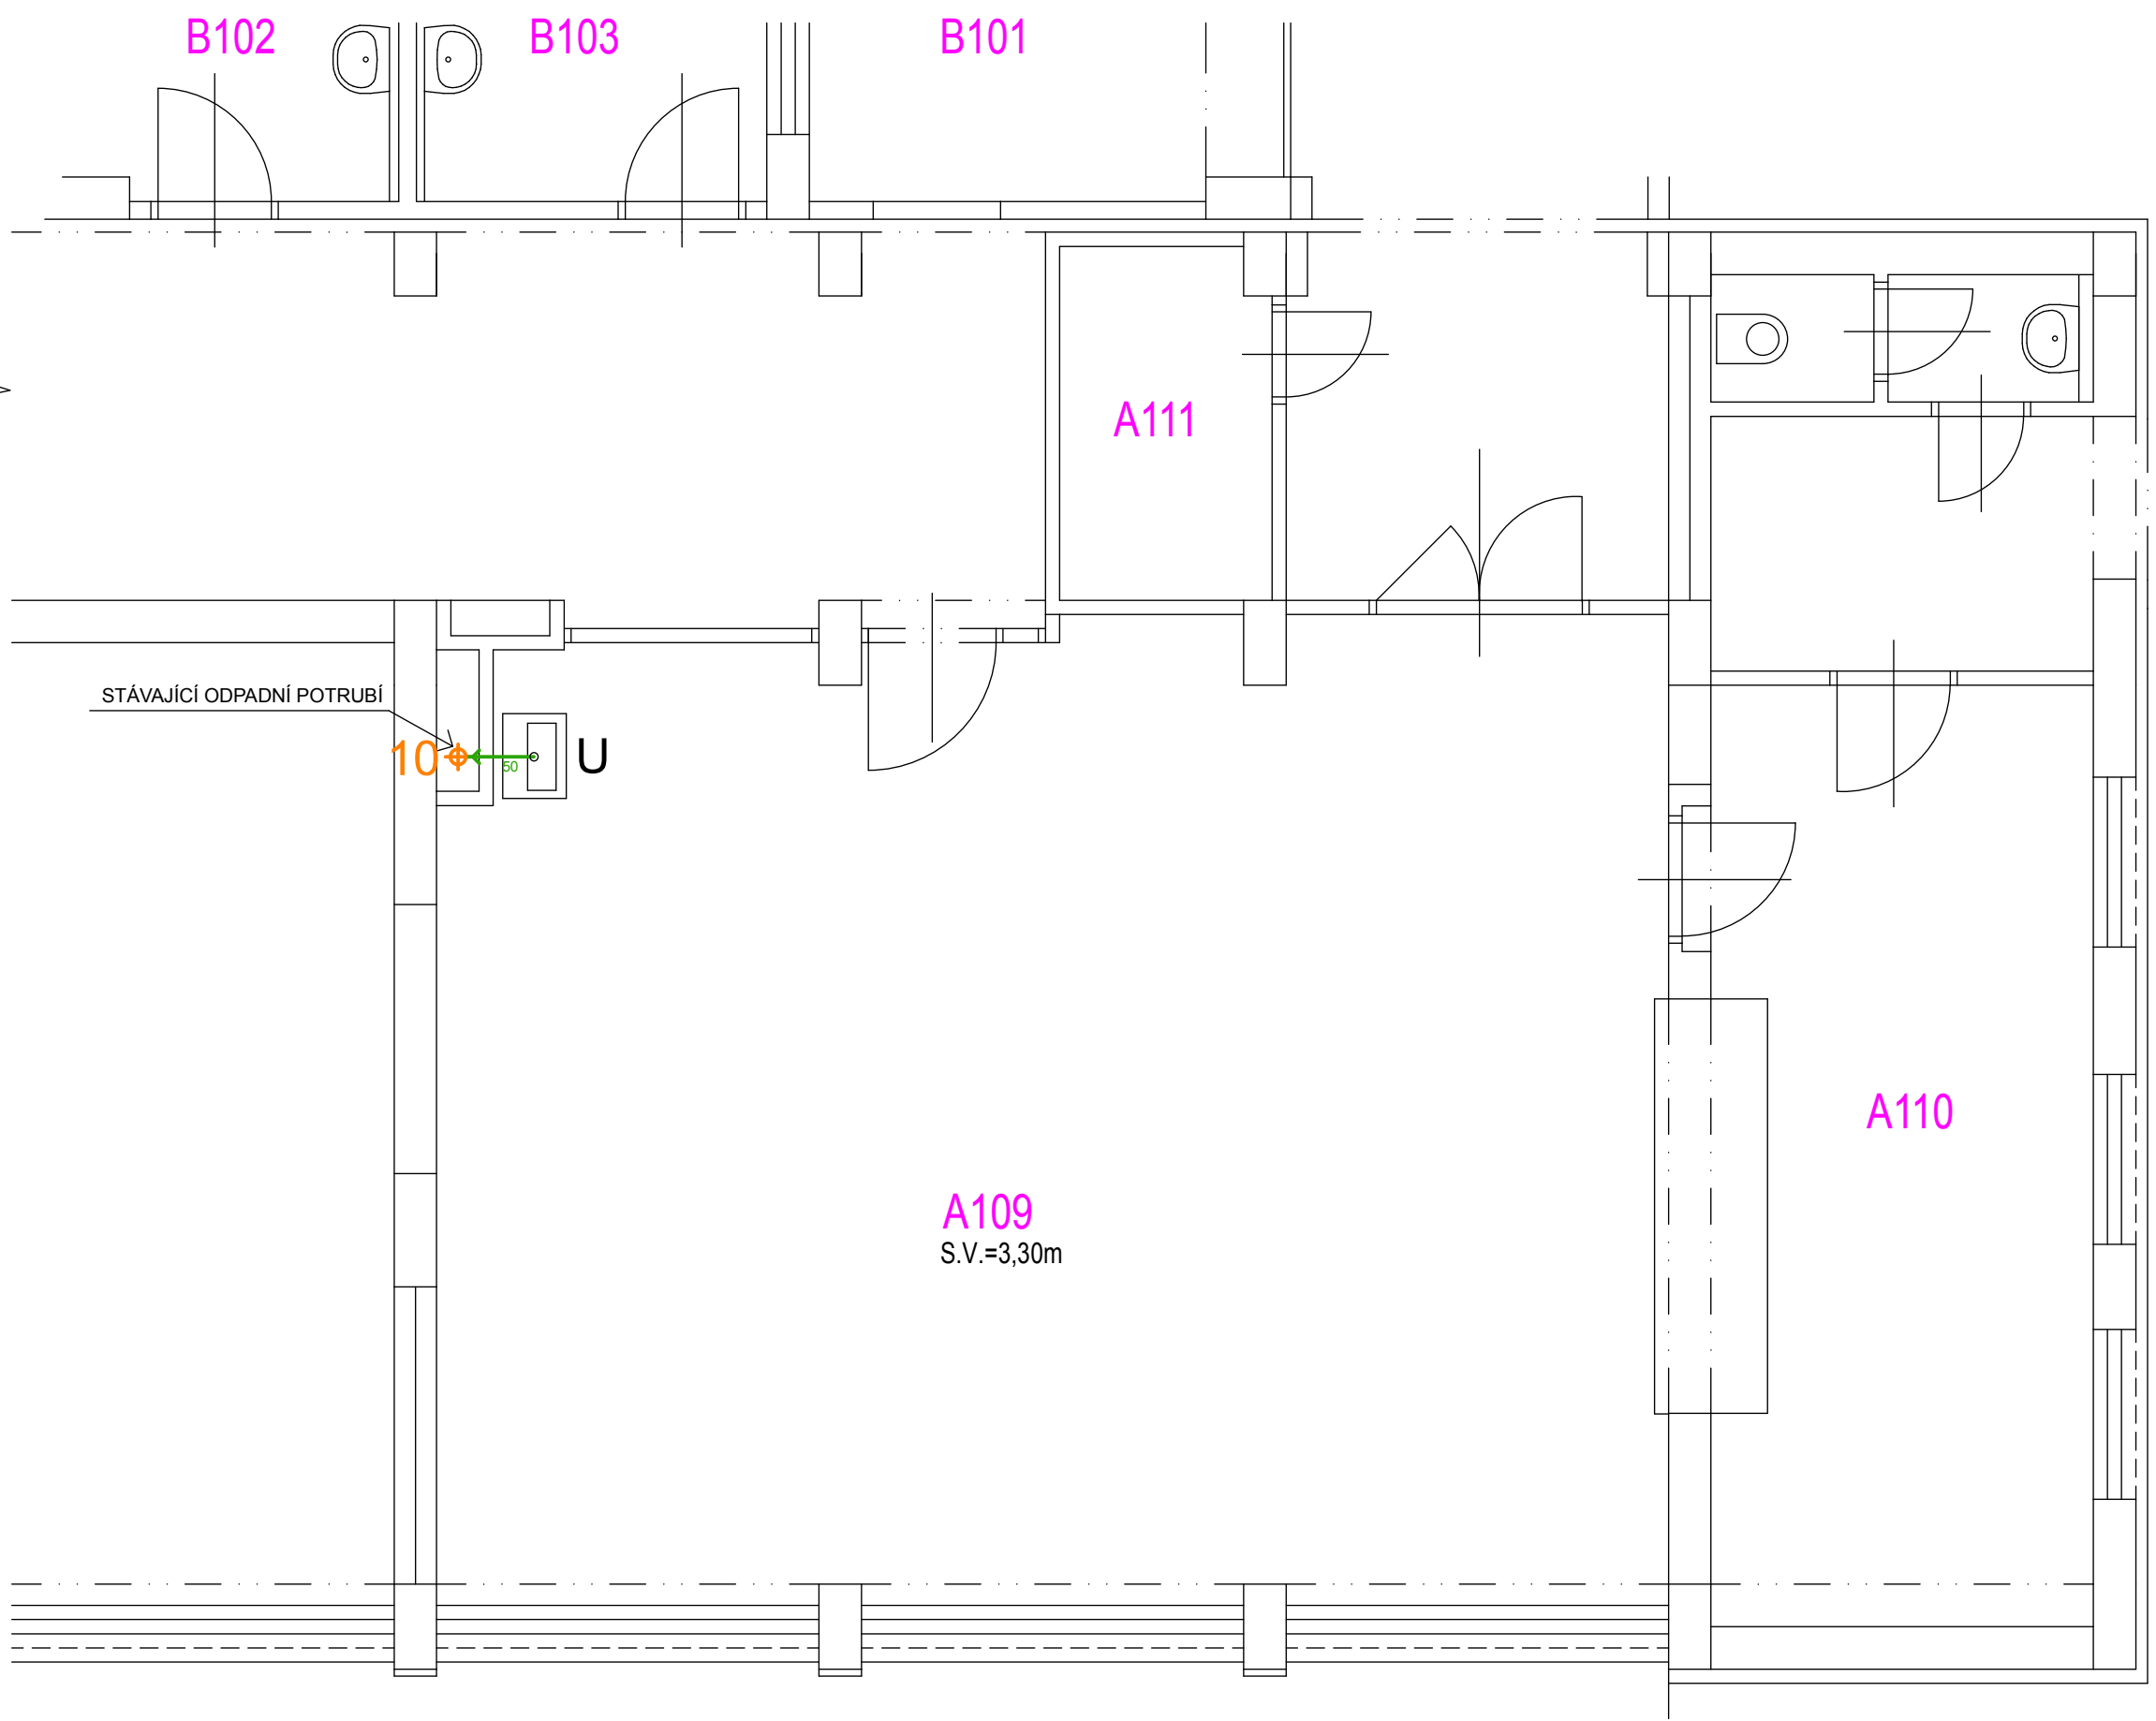

ŘEZ: VNITŘNÍ KANALIZACE

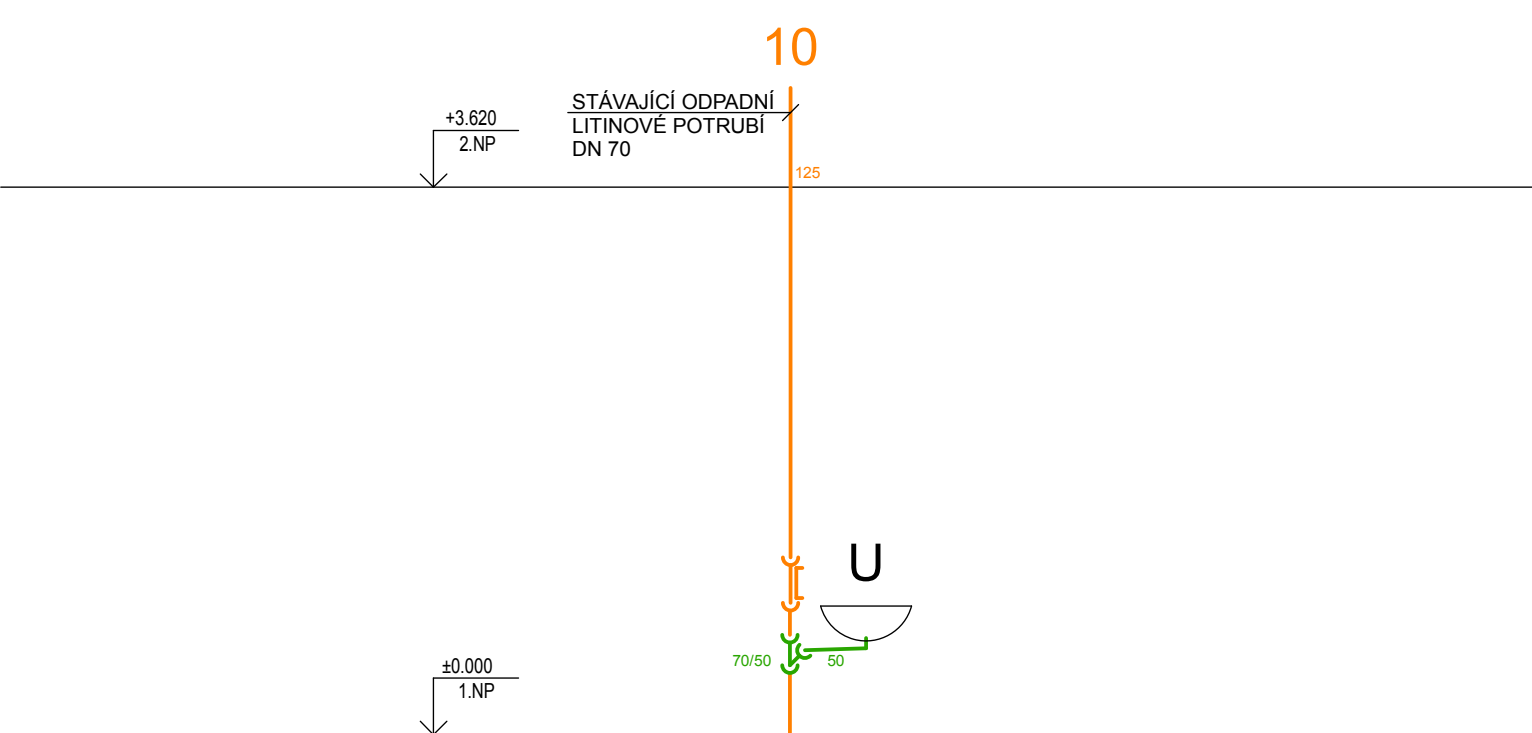

LEGENDA MÍSTNOSTÍ 1.NP

Ozn.	Název místnosti	Plocha	Úroveň povrchu		
			Podlaha	Stěry	Strop

LEGENDA


- STÁVAJÍCÍ LITINOVÉ ODPADNÍ POTRUBÍ LITINOVÉ
- NOVÉ ODPADNÍ A PŘÍPOJNÉ POTRUBÍ PVC - HT
- 2, 3, 4, 6 - STÁVAJÍCÍ STUPAČKY ODPADNÍHO POTRUBÍ
- STUPAČKA Č. 2 A 6 BUDE POD STROPEM 1 NP PŘEPOLÉNA POMOCÍ ODBOČKY HT 150/150 - 60°
- NA STÁVAJÍCÍ STUPAČKY Č. 3, 4
- STUPAČKA Č. 2 BUDE V PODLAŽE 1 NP ZASLEPENA

LEGENDA ZAŘÍZOVACÍCH PŘEDMĚTŮ

- U - sluzňová umyvadlo s 400 mm a 600 mm, s jedním otvorem pro baterii, barva bílá
- sluzňový kotel na beton, barva bílá
- umyvadlová směšovač sluzňová jednodílná, chrom, bez automatické výpusti, výška verze - výška 115 mm
- 2 x 400 mm ventil s třmenem DN 15
- univerzální odpadní ventil se sítlem
- umyvadlová zapachová uzávěra, plast, DN 40

POZNÁMKA:

- PVC HT POTRUBÍ JE OZNAČENO VNĚJŠÍM PRŮMĚREM
- ODPADNÍ POTRUBÍ JE KOTVENO PD 2.0 m

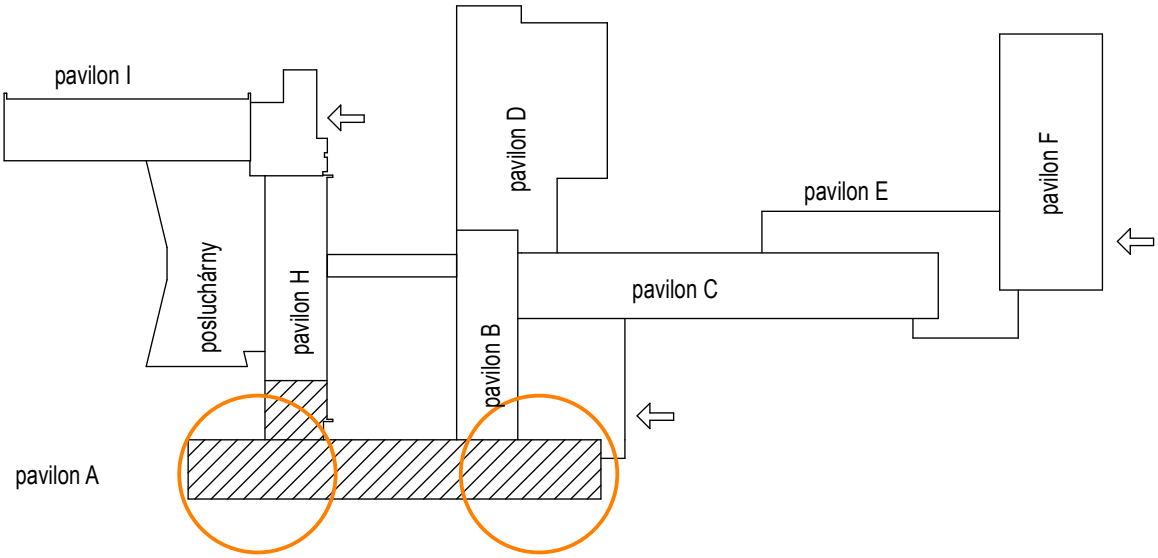

±0.000 = 279.22 m. n. m. Bp.

D.1.4. Technika prostředí staveb - Pavilon "A" - půdorys 1.NP - Vnitřní kanalizace

HP:	pod. Ing. R. Čížka, CSc. (DAXT 101130)	FAST VŠB-TUO	
NAVŘEL:	doc. Ing. M. Petrželecký, Ph.D. (DAXZ19)	Ludvík Poděšil 1875, Ostrava	
NAŘÍDIL:	Ing. arch. R. Čížka		
VYPRACOVAL:	Ing. P. Tymoň, Ph.D., Ing. B. Chudíková	Číslo zprávy:	
Rekonstrukce centrálního prostoru FAST		Číslo zak.	
AREAL FAST na ul. L. Poděšil, Ostrava		Datum	
Ludvík Poděšil 1875, Ostrava - Poupava		Stupeň PD	
PAVILON A - PŮDORYS 1.NP - Vnitřní kanalizace		Měřítko	
		Výška č.	
		D.1.4b-02	