

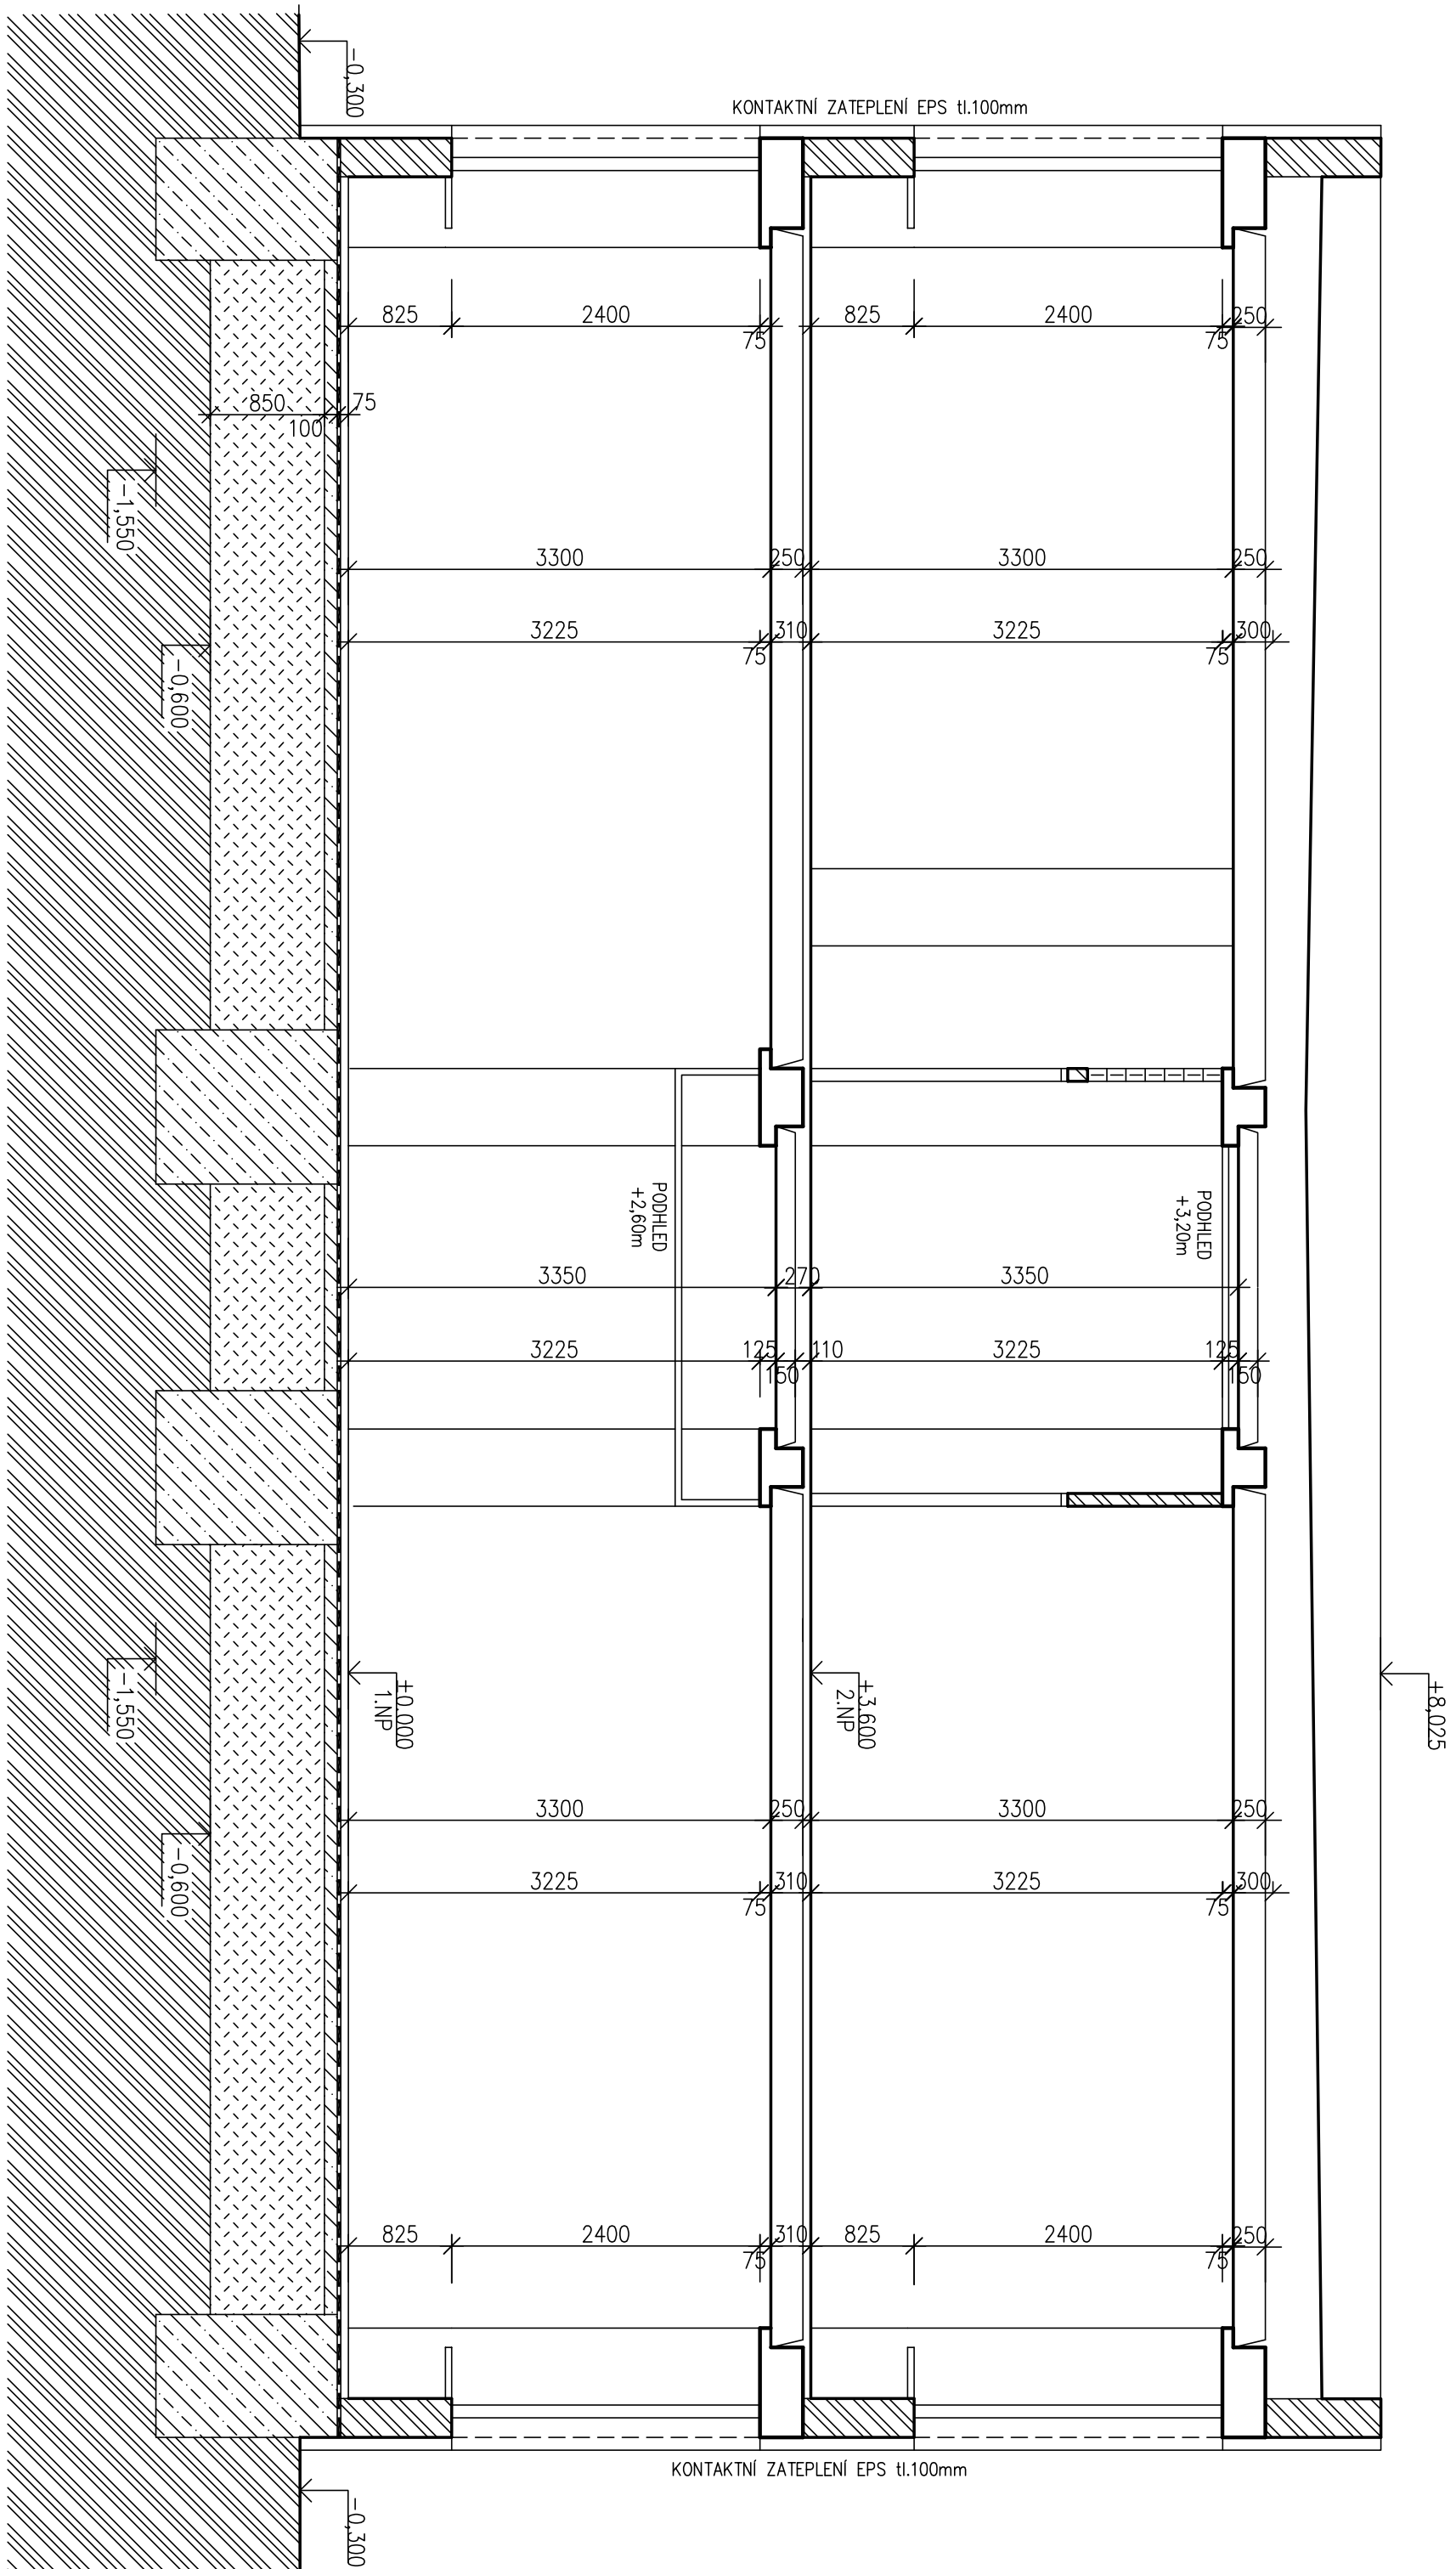


ŘEZ 2-2

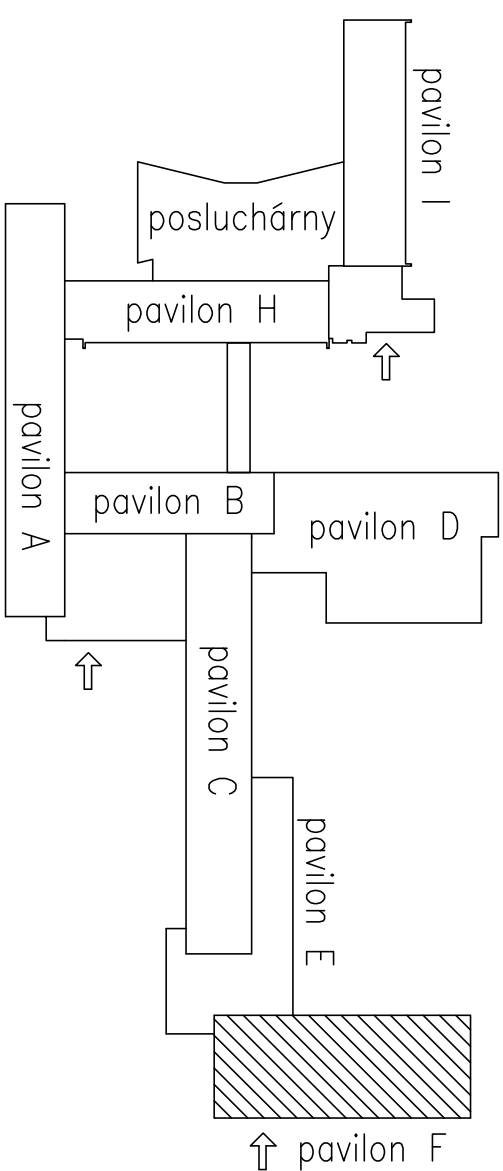

LEGENDA MATERIÁLŮ

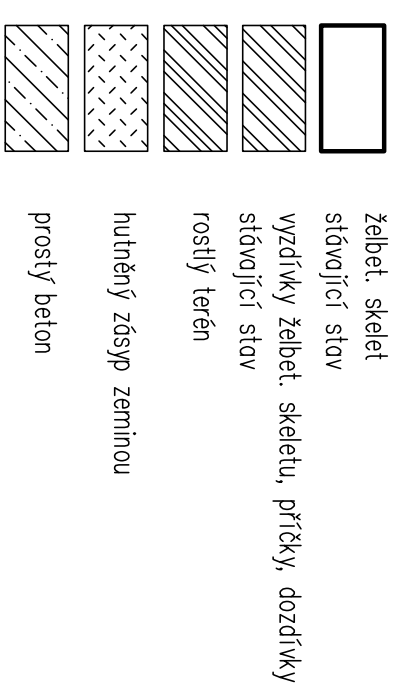

D.1.1 Architektonicko-stavební řešení

 $\pm 0,000 = 279,22 \text{ m. n. m Bpv.}$

HIP:	prof. Ing. R. Čočka, ČSc. (ČKAII 1101136)
NAVRH:	doc. Ing. M. Peřínková, Ph.D. (ČKA 4219)
NAVRHL:	Ing. arch. R. Oška
VYPRACOVAL:	doc. Ing. J. Solár Ph.D., Ing. F. Čmiel Ph.D.
Rekonstrukce centrálního prostoru FAST AREAL FAST na ul. L. Poděšité, Ostrava Ludvíka Poděšité 1875, Ostrava – Poutba	
PAVILON F - ŘEZ 2-2 - STÁVAJÍCÍ STAV	