

LEGENDA MÍSTNOSTÍ 2.NP



| OZN. | POPIS                       |
|------|-----------------------------|
| F201 | OKRANA STUDENTŮ             |
| F202 | SPOLUŠTŮVÝ PROSTOR - CHODBA |
| F203 | WC MUŽ                      |
| F204 | OKRADA KOMBINA              |
| F205 | WC ŽENY                     |
| F206 | WC PRO TP                   |
| F207 | WC                          |
| F208 | UMÝVÁRNA                    |
| F209 | STUDIUM ODDĚLENÍ            |
| F210 | EKONOMICKÉ ODDĚLENÍ         |
| F211 | PŘEDSÍŇ                     |
| F212 | EKONOMICKÉ ODDĚLENÍ         |
| F213 | EKONOMICKÉ ODDĚLENÍ         |
| F214 | EKONOMICKÉ ODDĚLENÍ         |
| F215 | SEKRETARIÁT                 |
| F216 | PRACOVNA DEJANA             |
| F217 | STUDIUM ODDĚLENÍ            |
| F218 | STUDIUM ODDĚLENÍ            |
| F219 | PRACOVNA PROJEKČANA         |
| F220 | PRACOVNA PROJEKČANA         |
| F221 | SEKRETARIÁT                 |
| F222 | PRACOVNA PROJEKČANA         |
| F223 | PRACOVNA PROJEKČANA         |
| F224 | VELKÁ ZASEDACÍ MÍSTNOST     |
| F225 | SENAT. FAKULTNÍ KNIHOVNA    |
| F226 | ARCHIV                      |
| F227 | CHODBA                      |

VÝPIS PRVKŮ

| OZN. | POPIS         | OZN.       | POPIS           |
|------|---------------|------------|-----------------|
| ZS   | PILÍŘ         | ZD         | STĚNOVÝ PANEĽ   |
| ZSI  | PILÍŘ         | ZD1        | STĚNOVÝ PANEĽ   |
| 4    | STĚNOVÝ PANEĽ | ZD2        | STĚNOVÝ PANEĽ   |
| 4S   | STĚNOVÝ PANEĽ | ZD3        | STĚNOVÝ PANEĽ   |
| 5    | STĚNOVÝ PANEĽ | 41         | PARAPETNÍ PANEĽ |
| 9    | STĚNOVÝ PANEĽ | 41S3       | PARAPETNÍ PANEĽ |
| 9S   | STĚNOVÝ PANEĽ | 41S33      | PARAPETNÍ PANEĽ |
| 10   | STĚNOVÝ PANEĽ | 41S1       | PARAPETNÍ PANEĽ |
| 14N  | STĚNOVÝ PANEĽ | 41S2       | PARAPETNÍ PANEĽ |
| 14S  | STĚNOVÝ PANEĽ | 42S7       | PARAPETNÍ PANEĽ |
| 15   | STĚNOVÝ PANEĽ | PZD 1n-270 | PŘEKLAD         |
| 18   | STĚNOVÝ PANEĽ | PZD 2n-150 | PŘEKLAD         |

LEGENDA MATERIÁLŮ

|  |  |
|--|--|
|  | zábet, skelet                            |
|  | stávající stov                           |
|  | vyřezky zábet, skeletu, přechy, dozdívky |
|  | stávající stov                           |

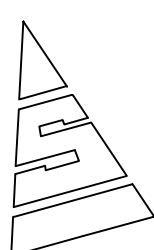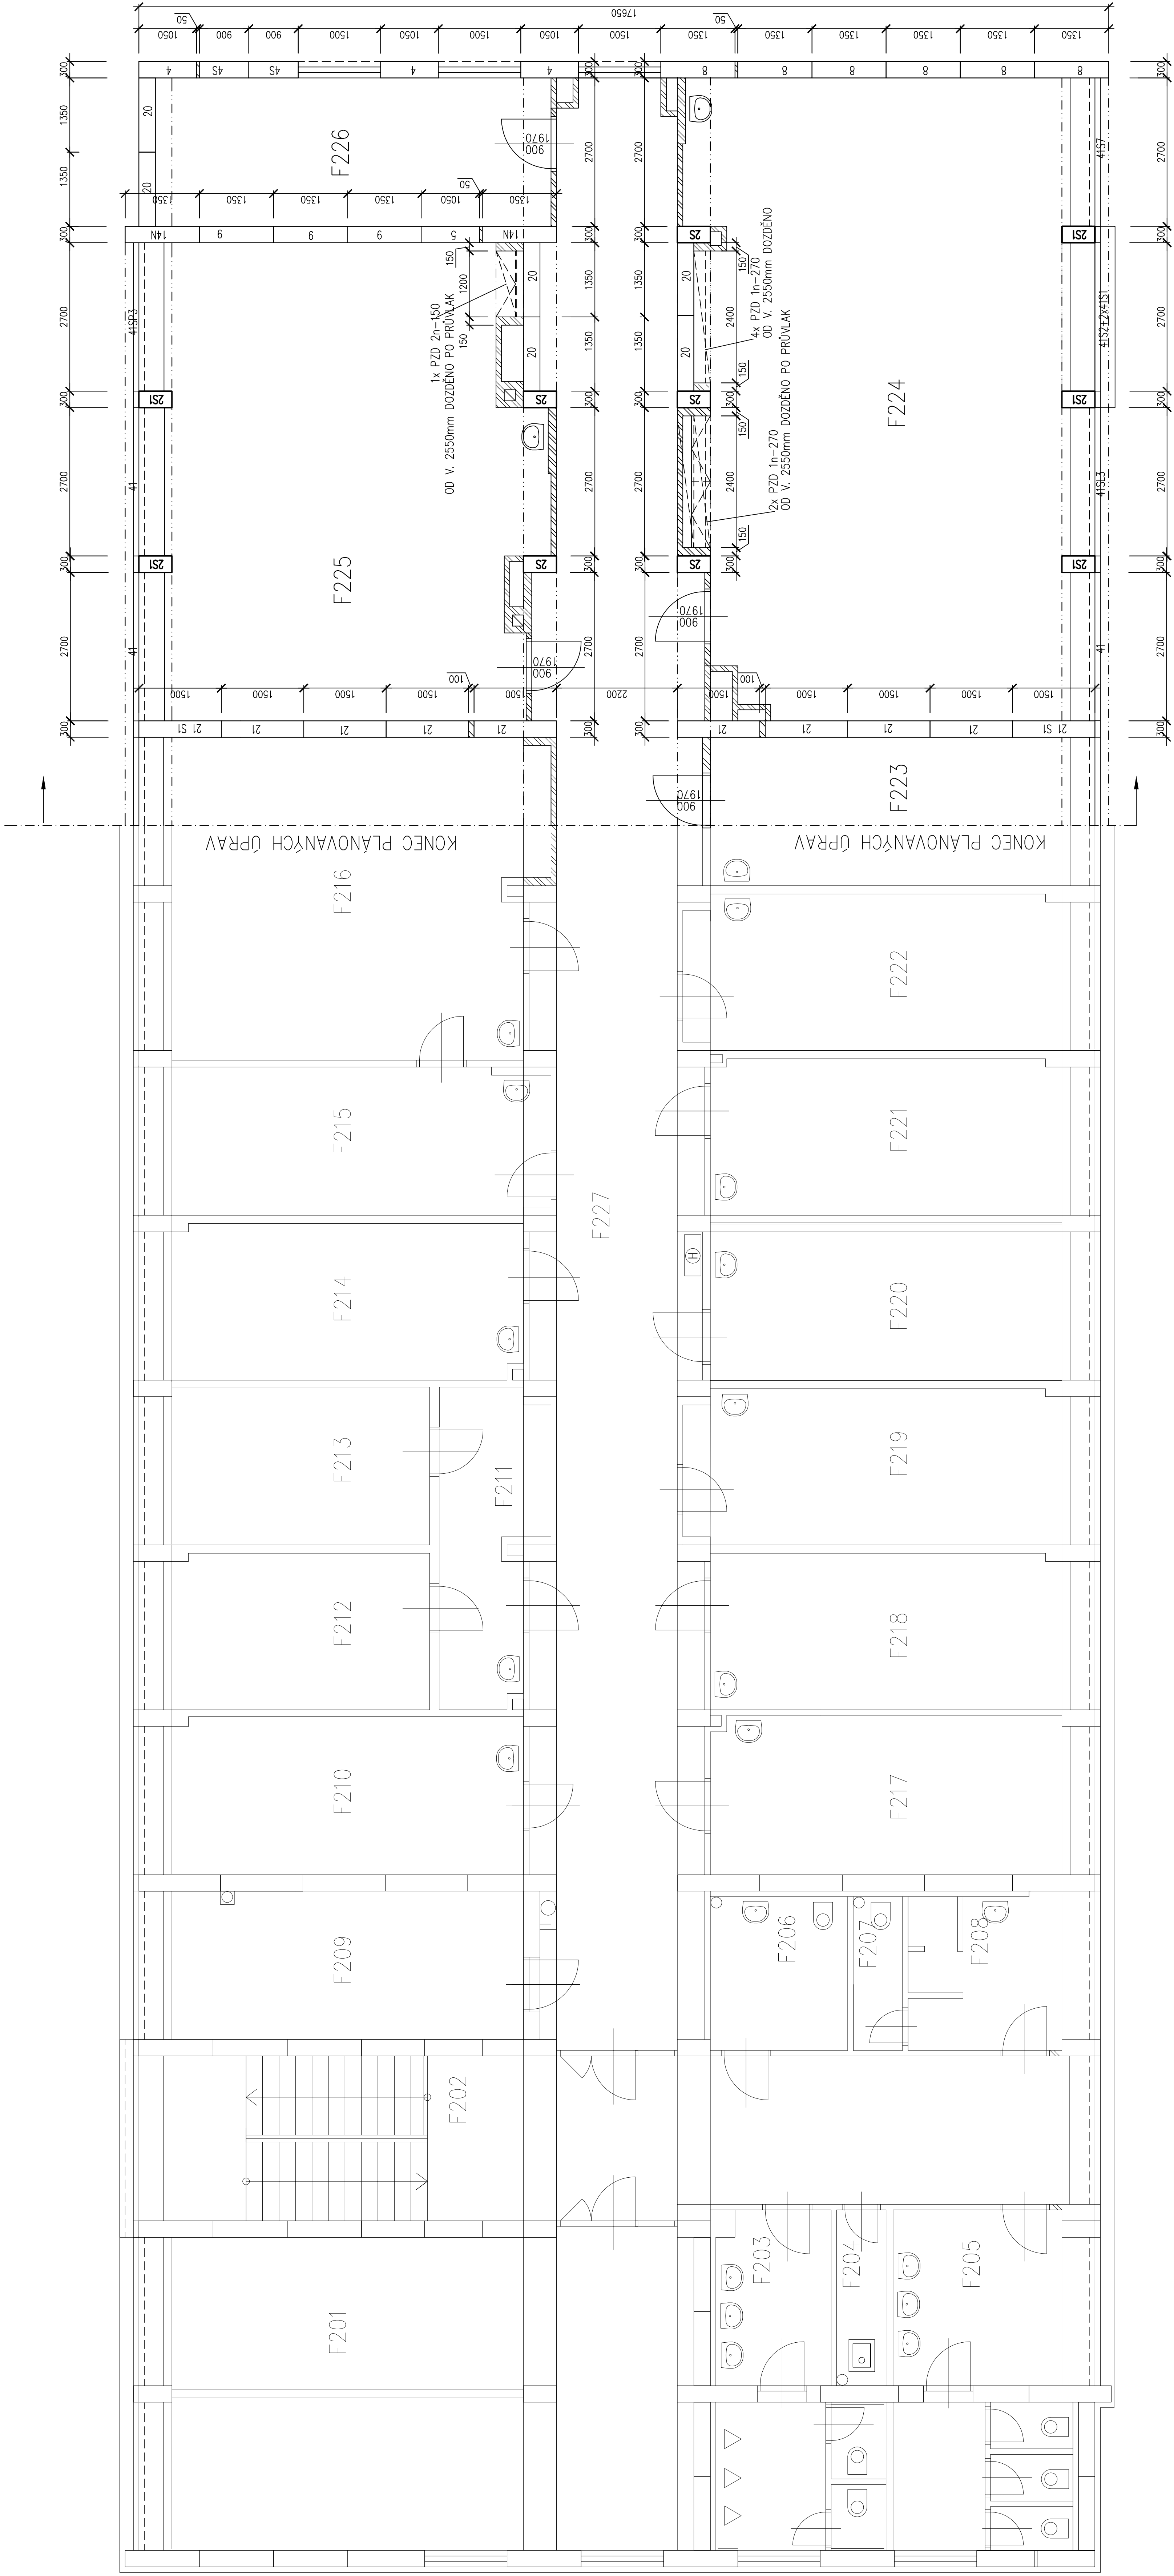

D.1.2 Stavebně konstrukční řešení  
±0,000 = 279,22 m. n. m. Bpv.

|  |                               |
|--|-------------------------------|
| HJP: prof. Ing. R. Čajka, CSc. (ČKAIT 1101136)               | <b>FAST VŠB-TUO</b>           |
| NAVRHL: doc. Ing. M. Perinová, Ph.D. (ČKA 4219)              | Ludvík Poděštel 1875, Ostrava |
| NAVRHL: Ing. arch. R. Osika                                  | Číslo archív:                 |
| VYPRACOVAL: Ing. J. Vašková, Ph.D., Ing. P. Matejková, Ph.D. | Číslo zak:                    |
| Rekonstrukce centrálního prostoru FAST                       | Datum: říjen 2018             |
| AREÁL FAST na ul. L. Poděštele, Ostrava                      | Supl. PD:                     |
| Ludvík Poděštel 1875, Ostrava – Poruba                       | Úprava: a. v.                 |
| PAVILON „F“ - PUDORYS 2.NP                                   | Měr.: 1:50 D.1.2b-03          |

