





OBVODOVÁ SCHÉMATA


Změna	Popis	Datum	Provedl
Vypracoval:	JIŘÍ DZIEDZIC	Kontroloval:	Ing. RADIM PASTRŇÁK
Projektant:	JIŘÍ DZIEDZIC	Schválil:	Ing. RADIM PASTRŇÁK
Reprodukování, šíření a poskytnutí tohoto dokumentu, jeho částí nebo jeho obsahu třetí osobě je bez výslovného souhlasu SATREL s.r.o. Ostrava-Hulváky min zakázáno. Porušení zákazu vede k odpovědnosti za vzniklou škodu. Všechna práva jsou vyhrazena rovněž v případech registrovaného patentu, průmyslového vzoru nebo výtvarného návrhu.		Kód DCC - Adresář: &EAA - 2025/25-0364	
		Číslo zakázky: OP-25-0364	
Investor:	VŠB-Technická univerzita Ostrava	Stupeň:	DPS
Místo:	17.listopadu 15/2172, 708 33 Ostrava-Poruba	Datum:	24.07.2025
Objednavatel:	Projekční studio Kalmus s.r.o. Tržní 24 738 01 Frýdek-Místek	Název projektu:	Elektroinstalace nového strojního vybavení Technologický pavilón CPIT-TL1 Přístavba, VŠB-TUO
		Část:	Elektroinstalace silnoproudu
SATREL s.r.o. Ostrava - Hulváky		Číslo výkresu:	25&EFS0364
			Rev.:

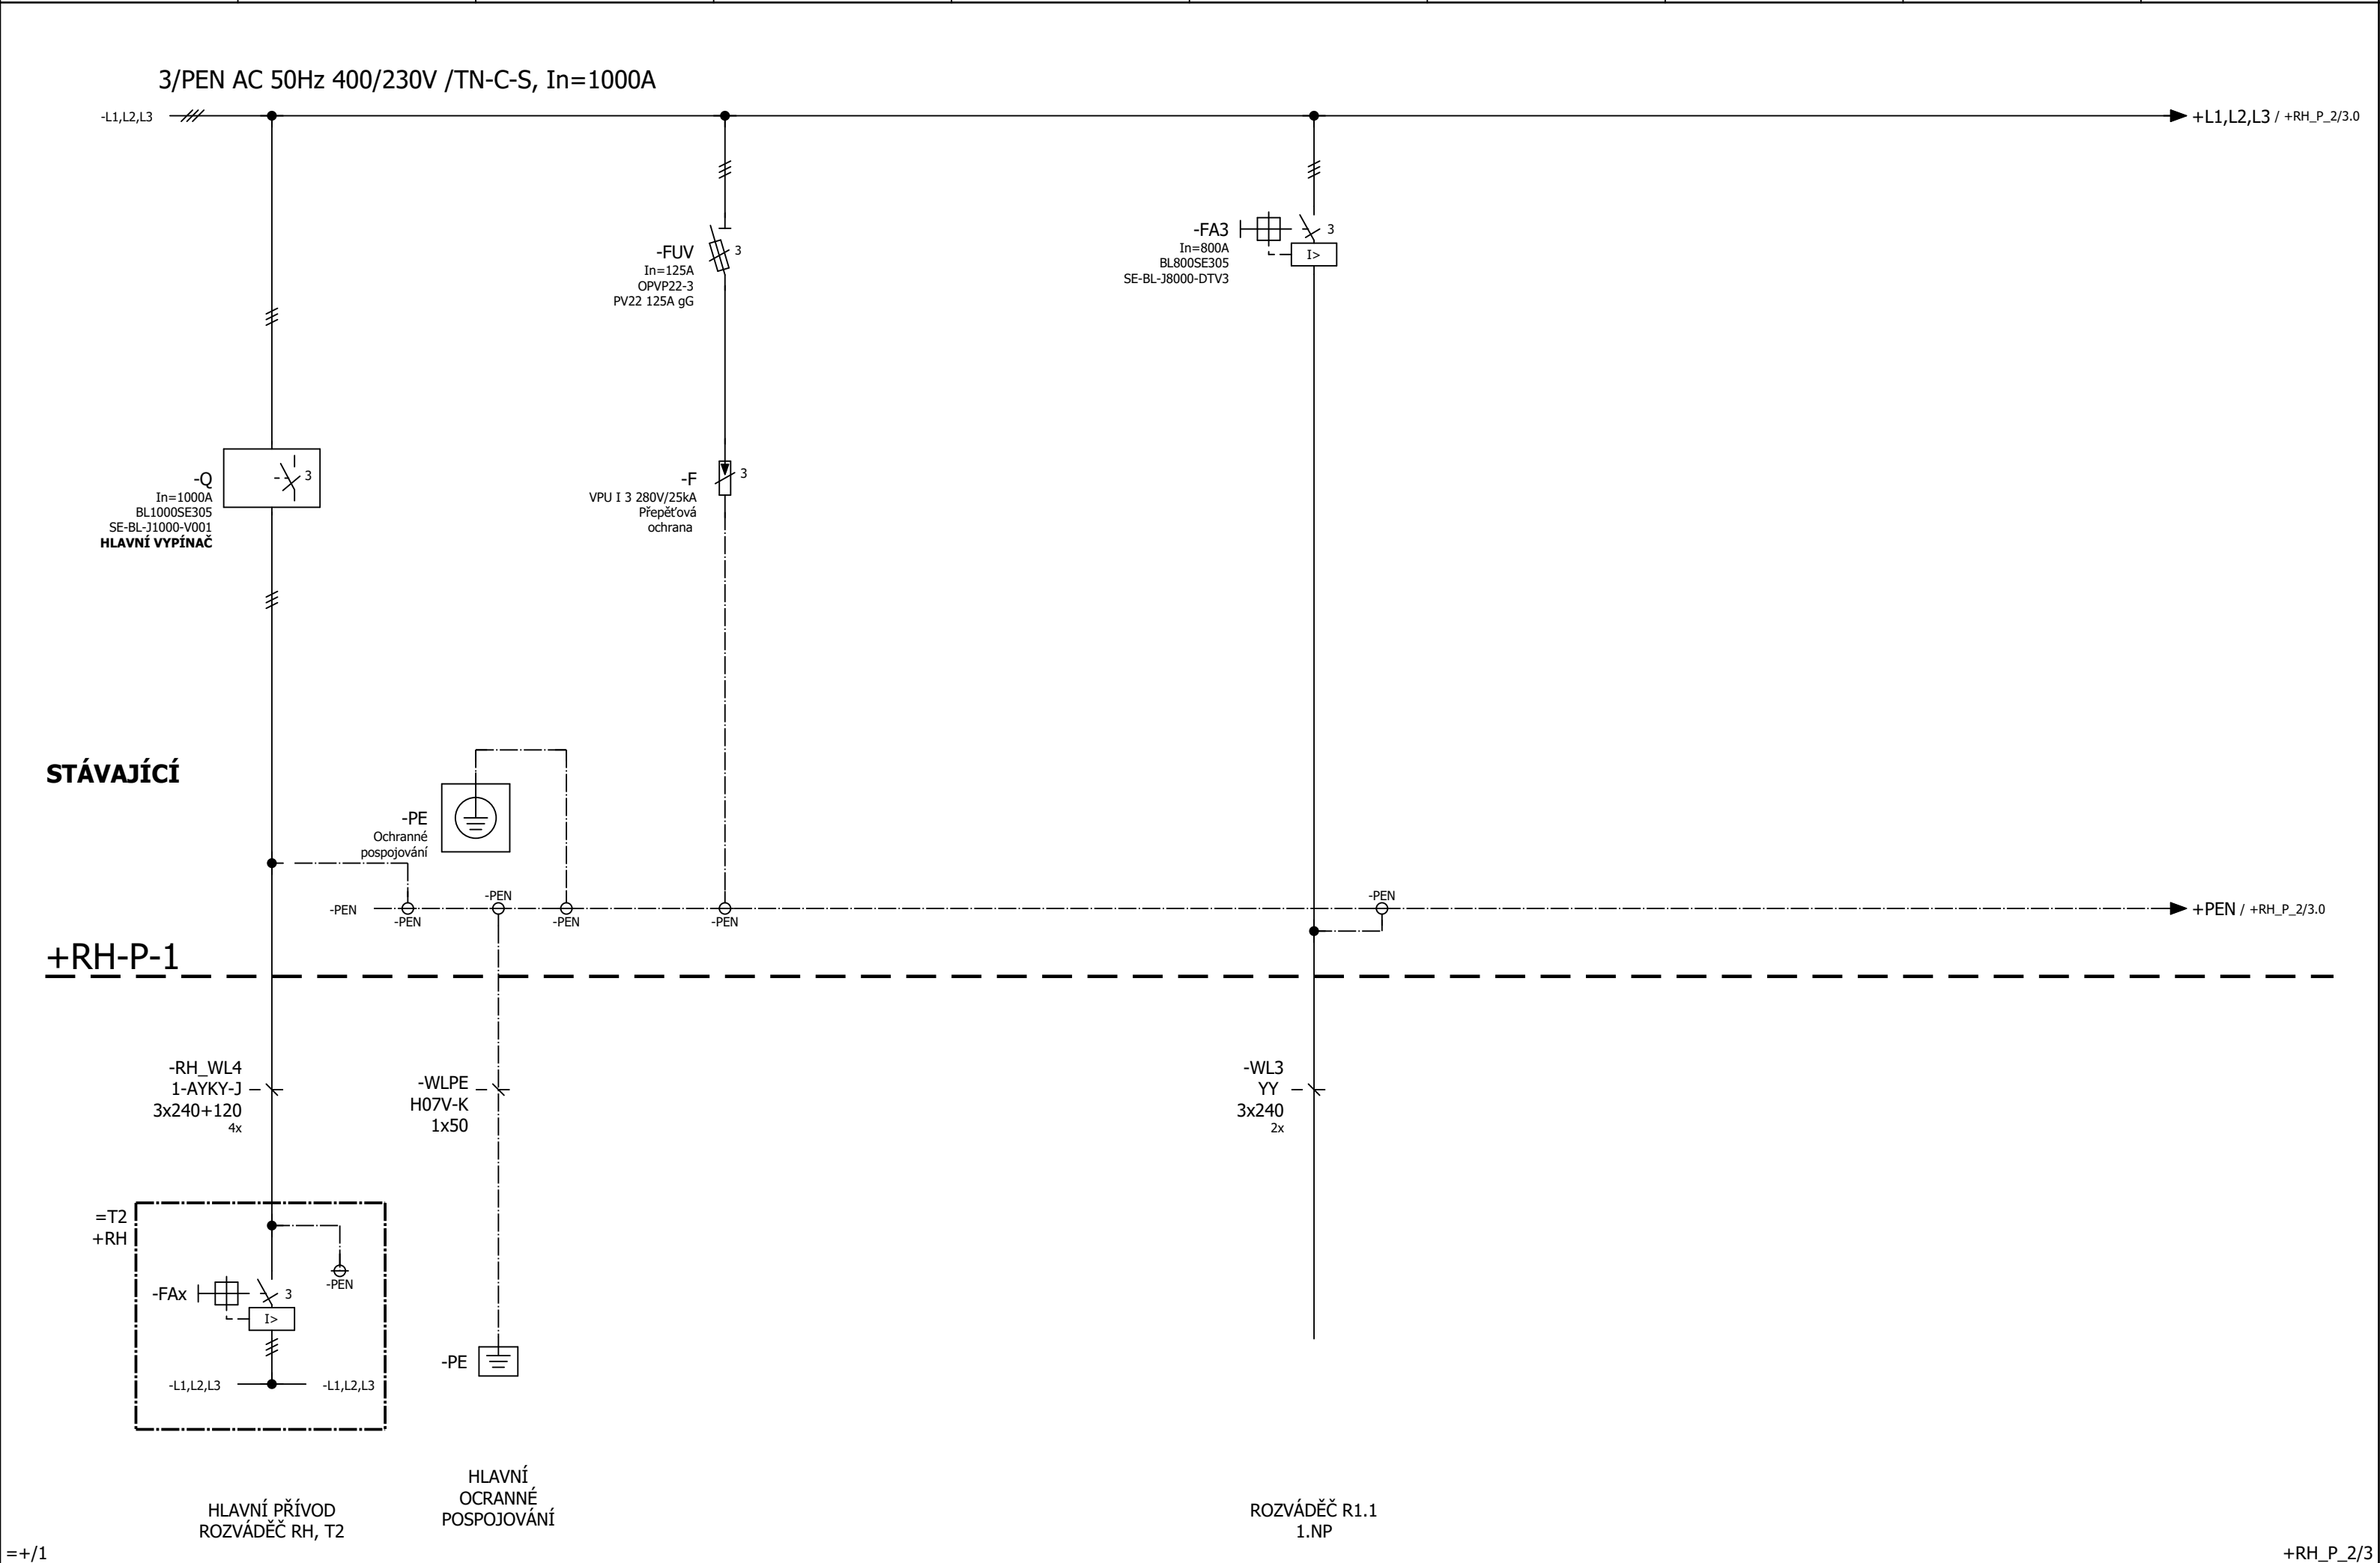


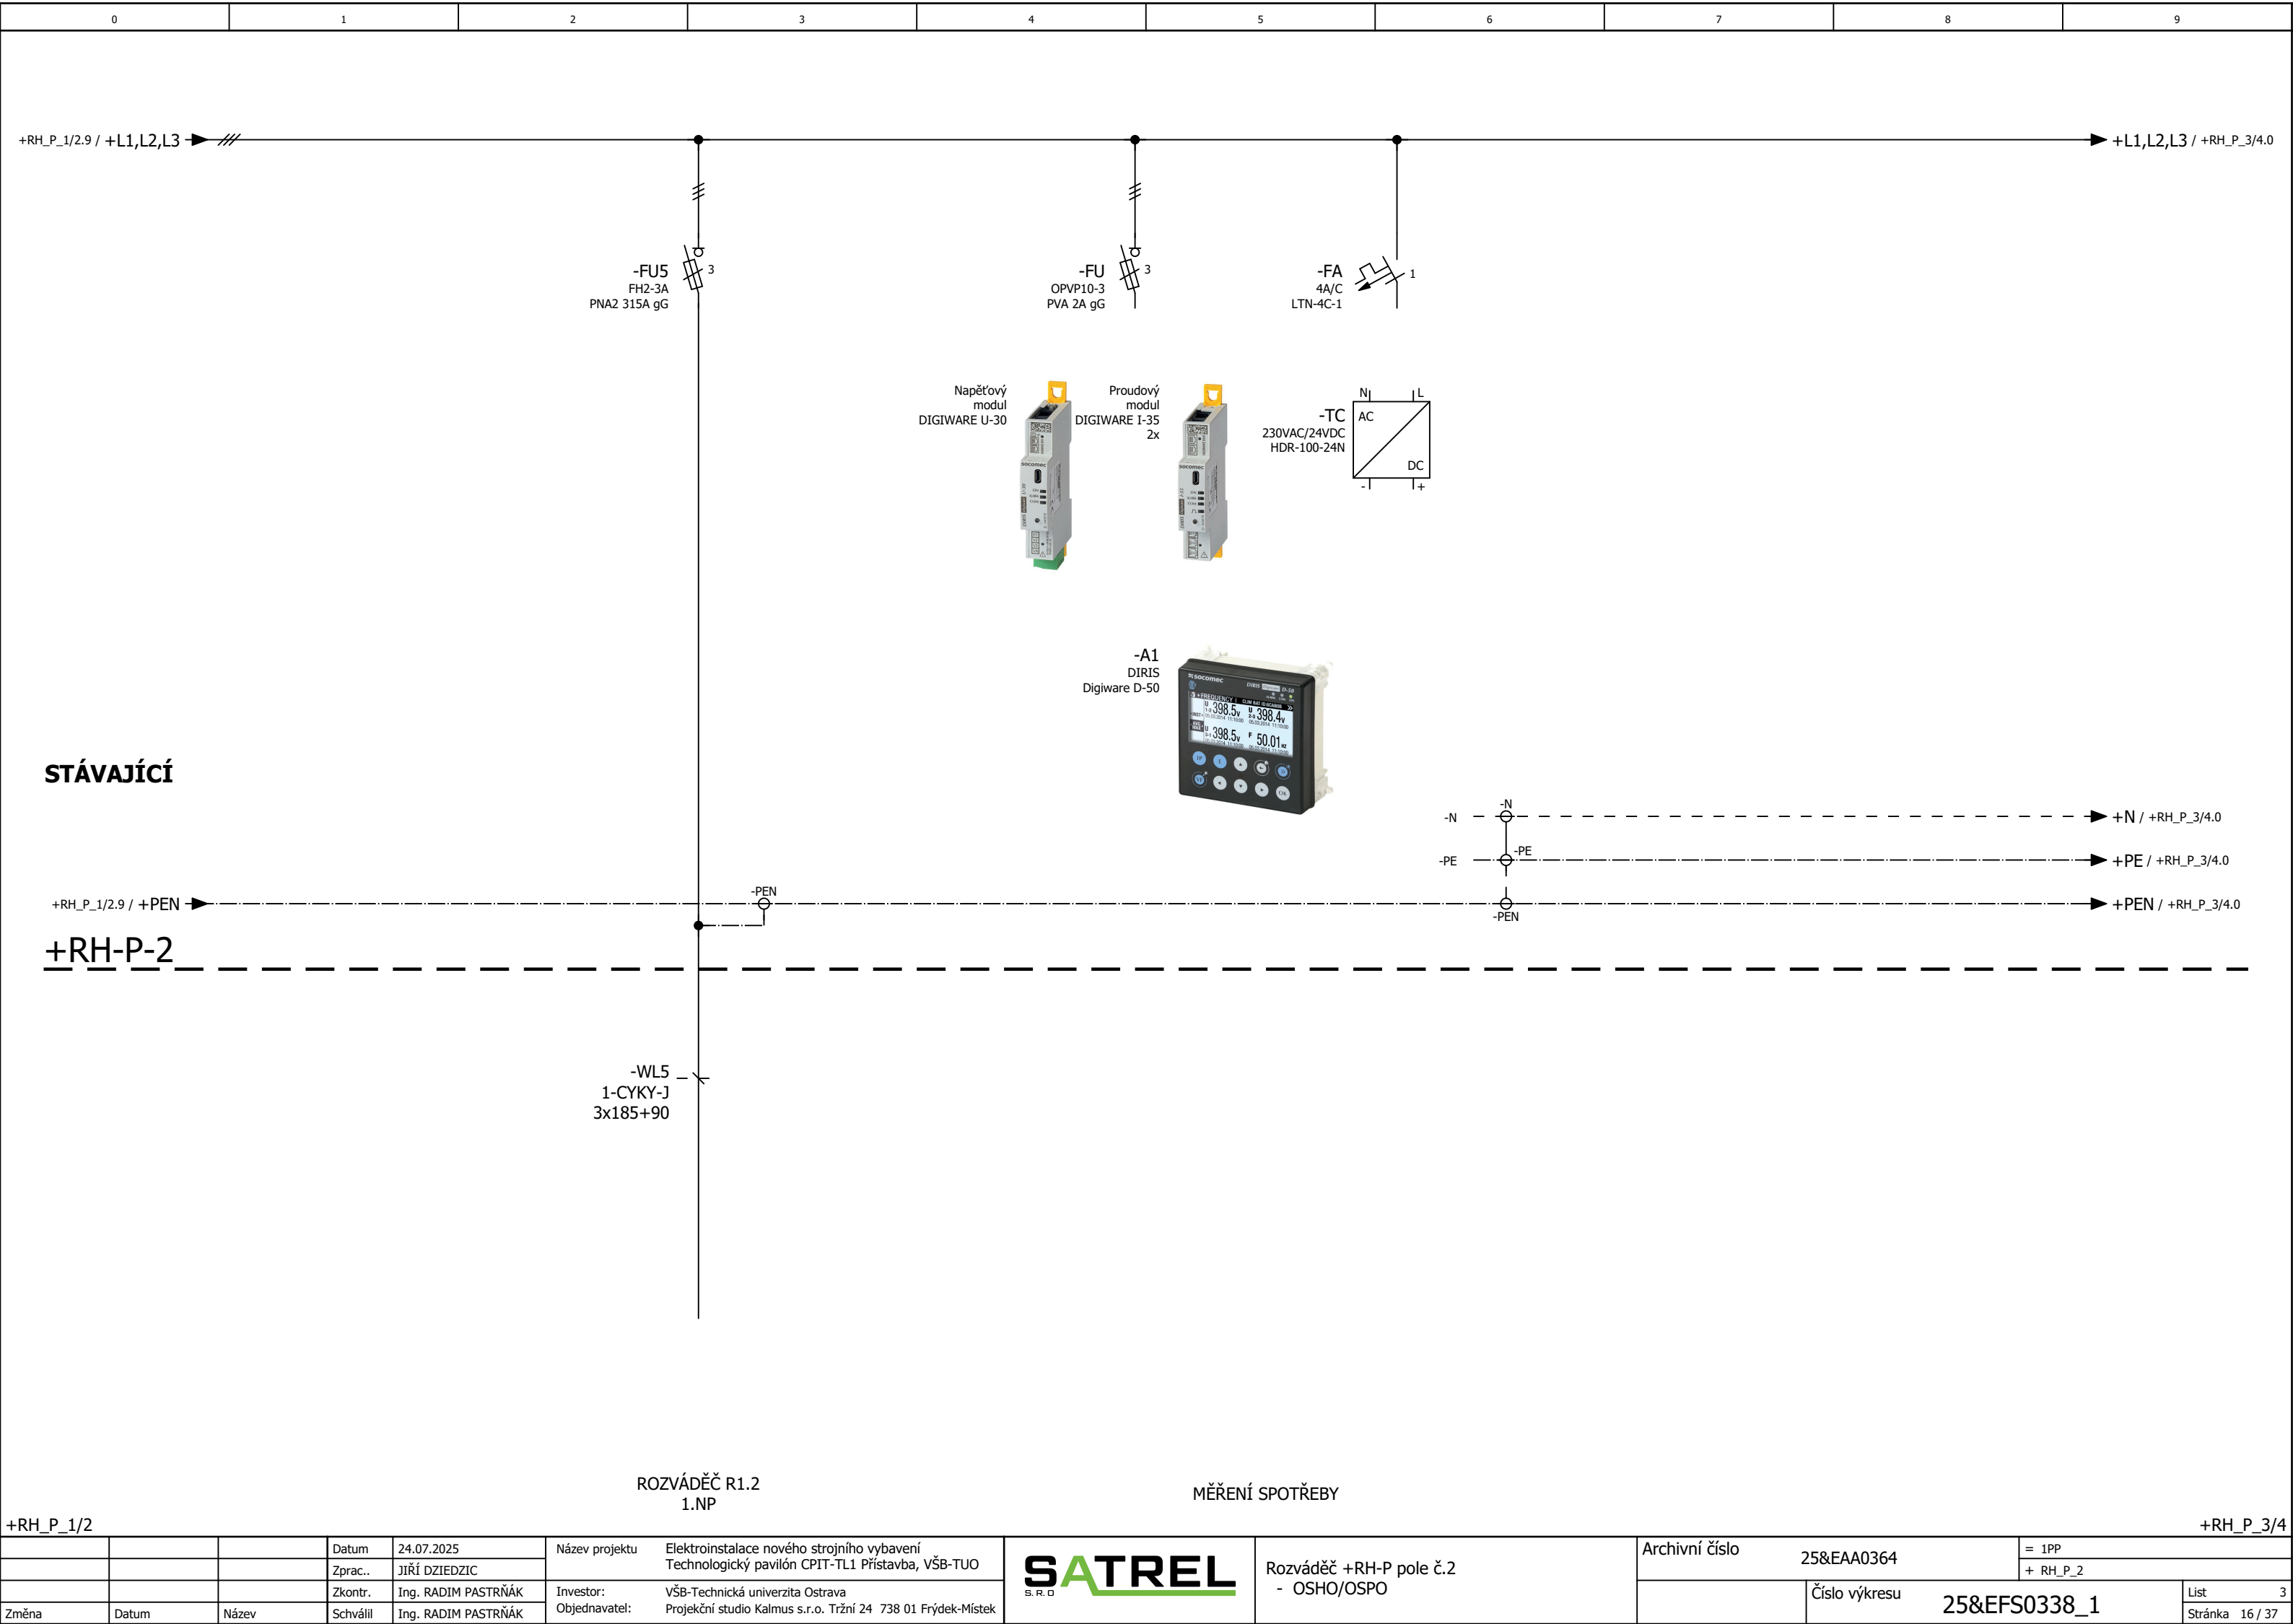

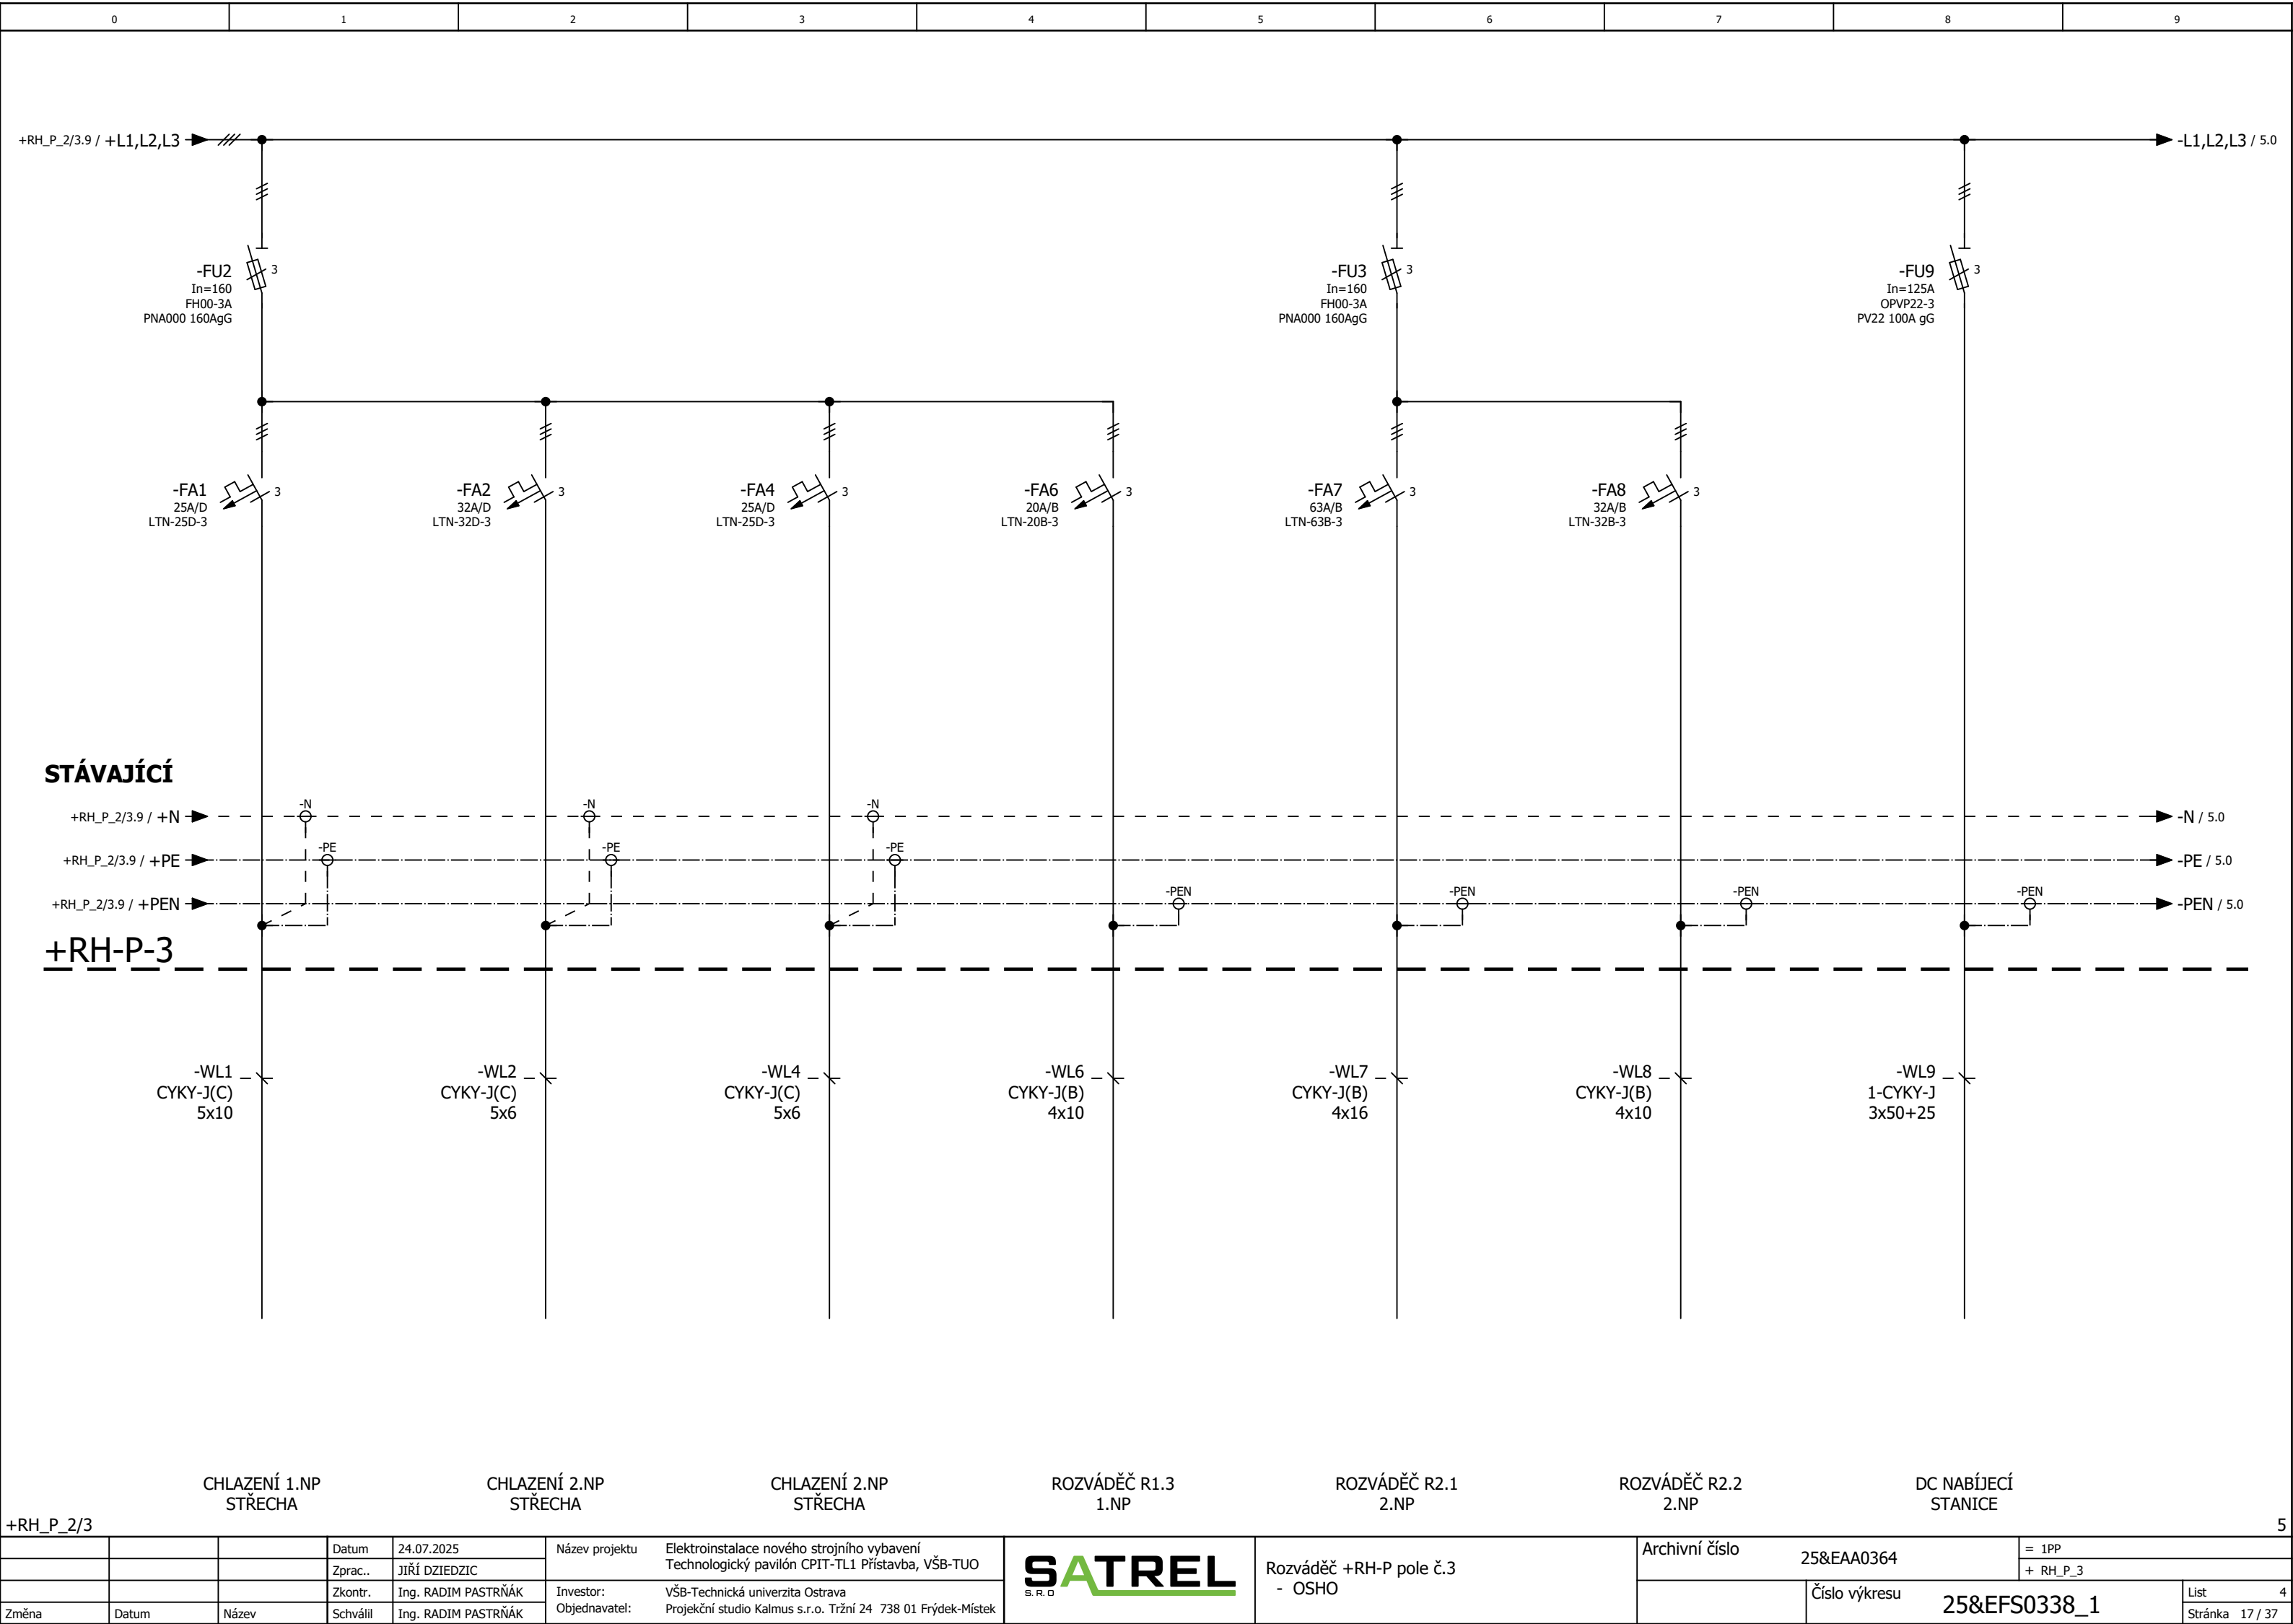


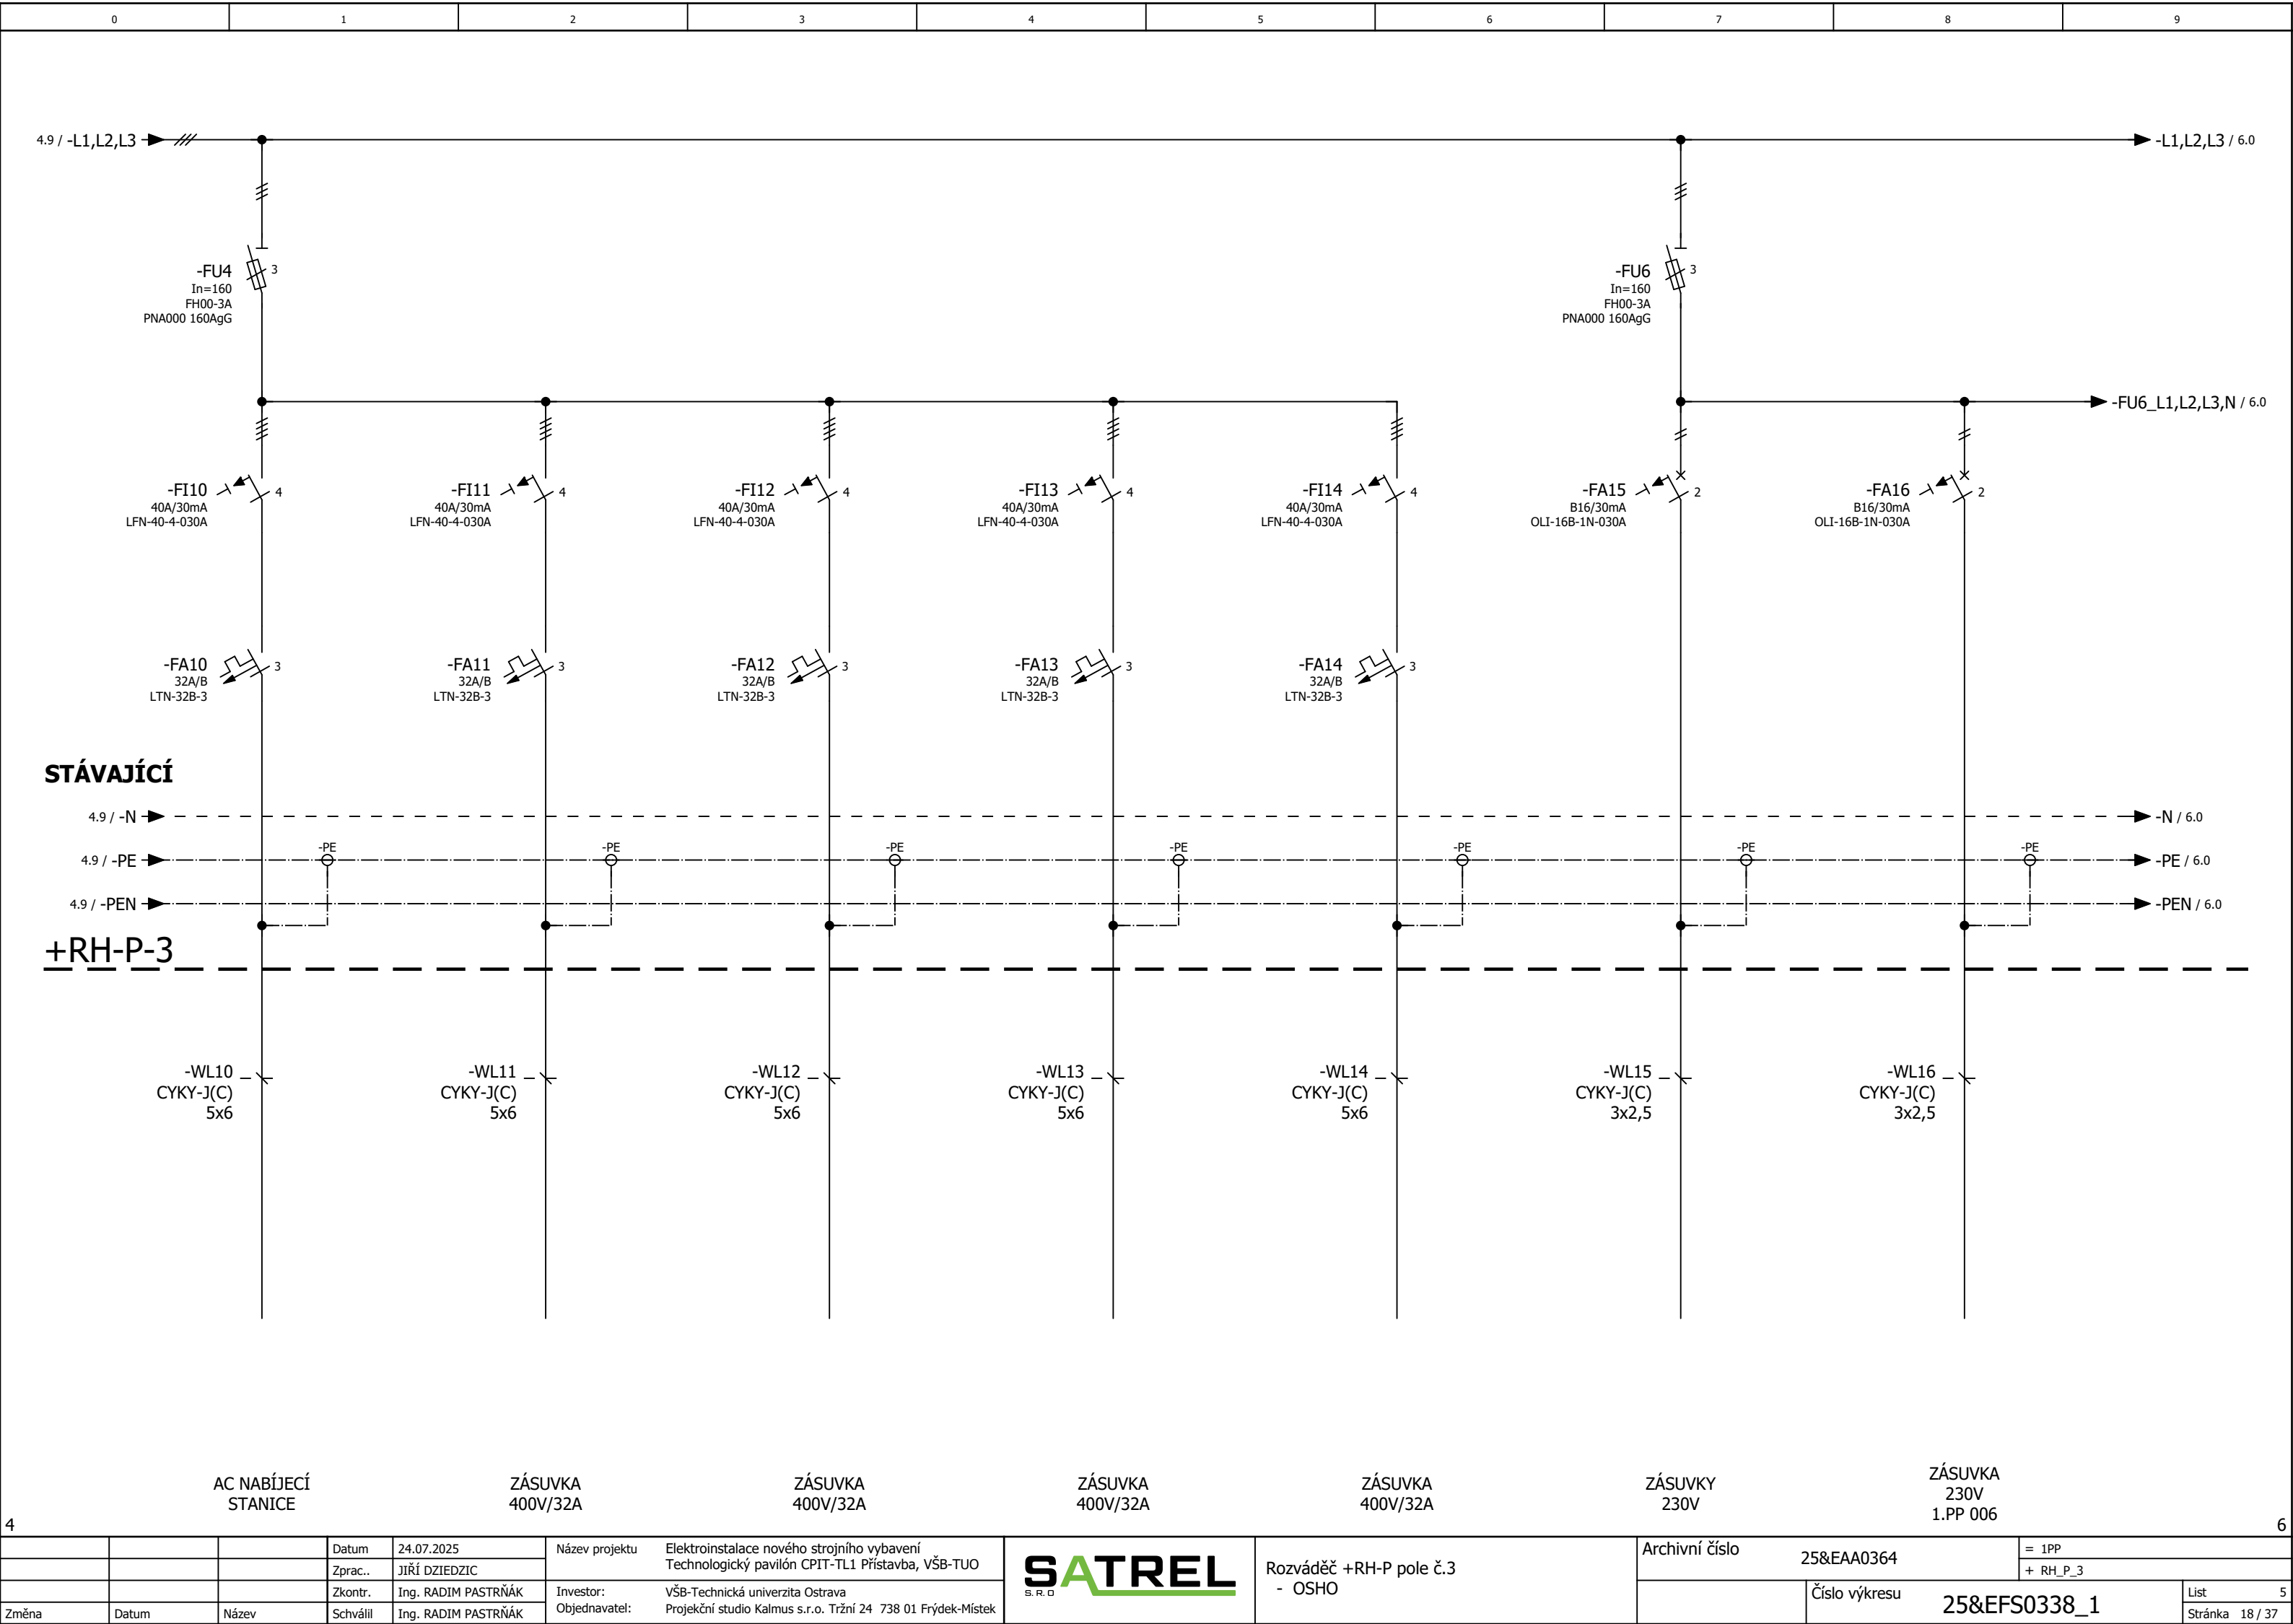

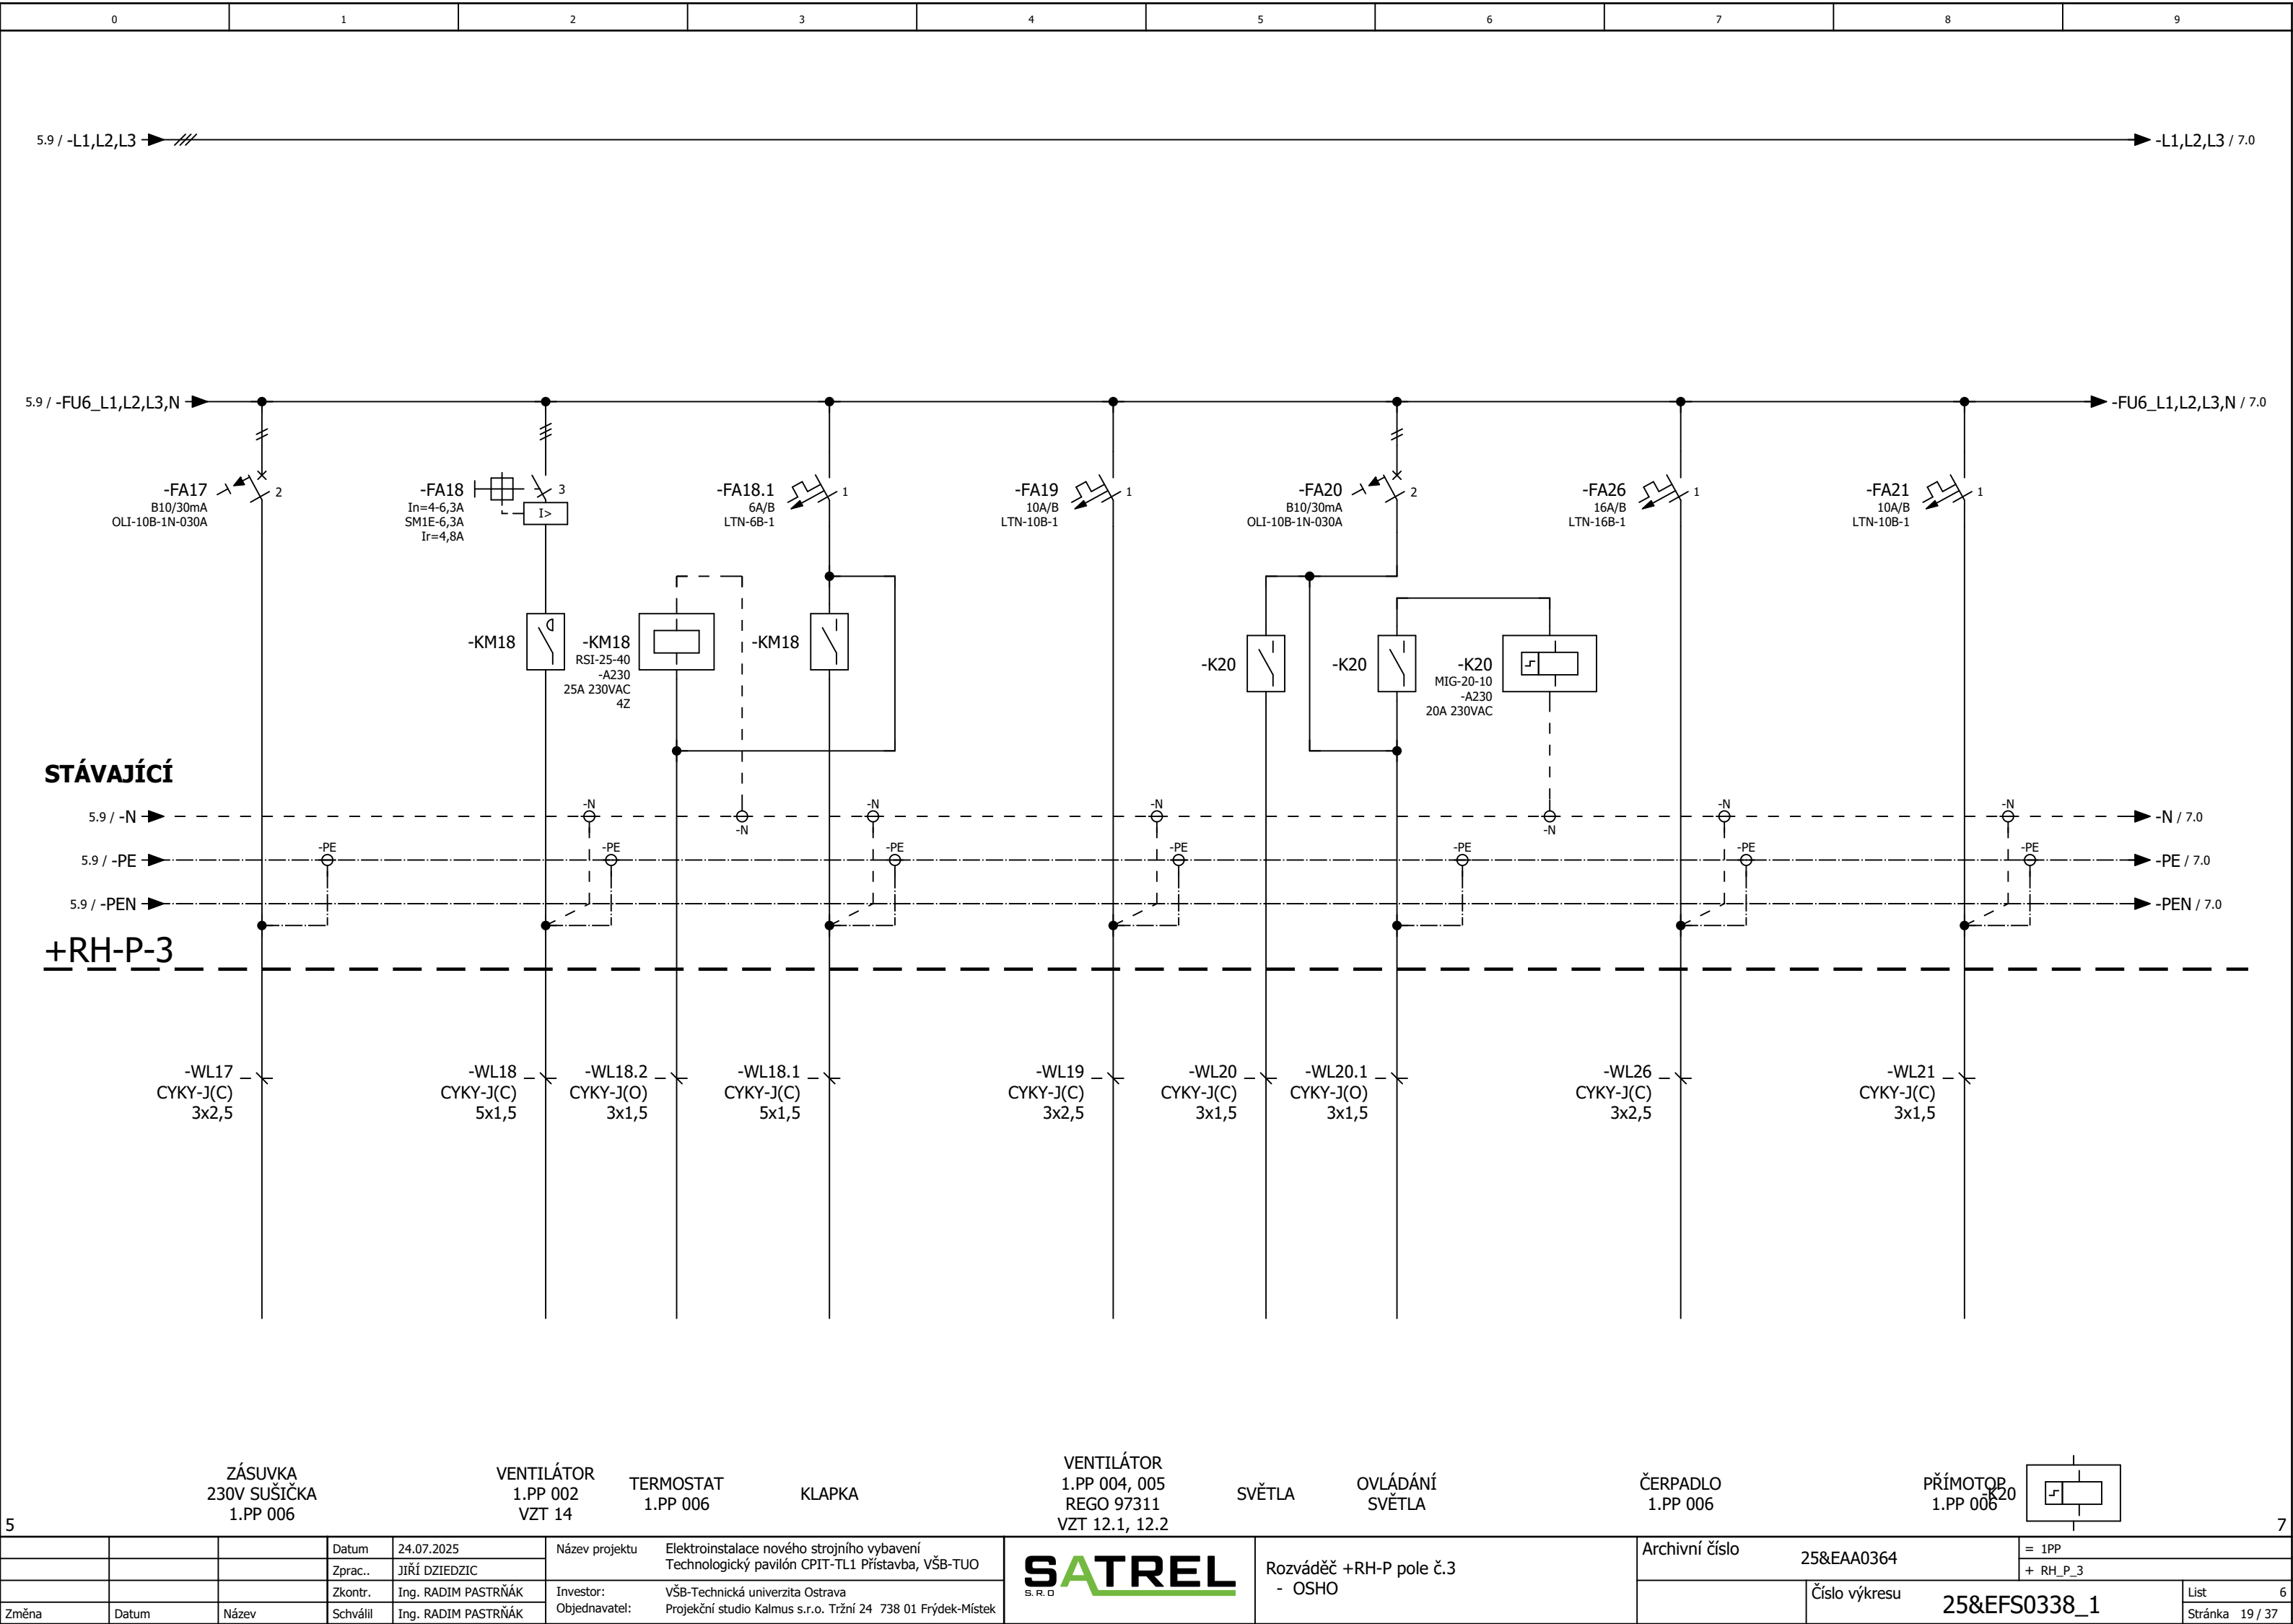

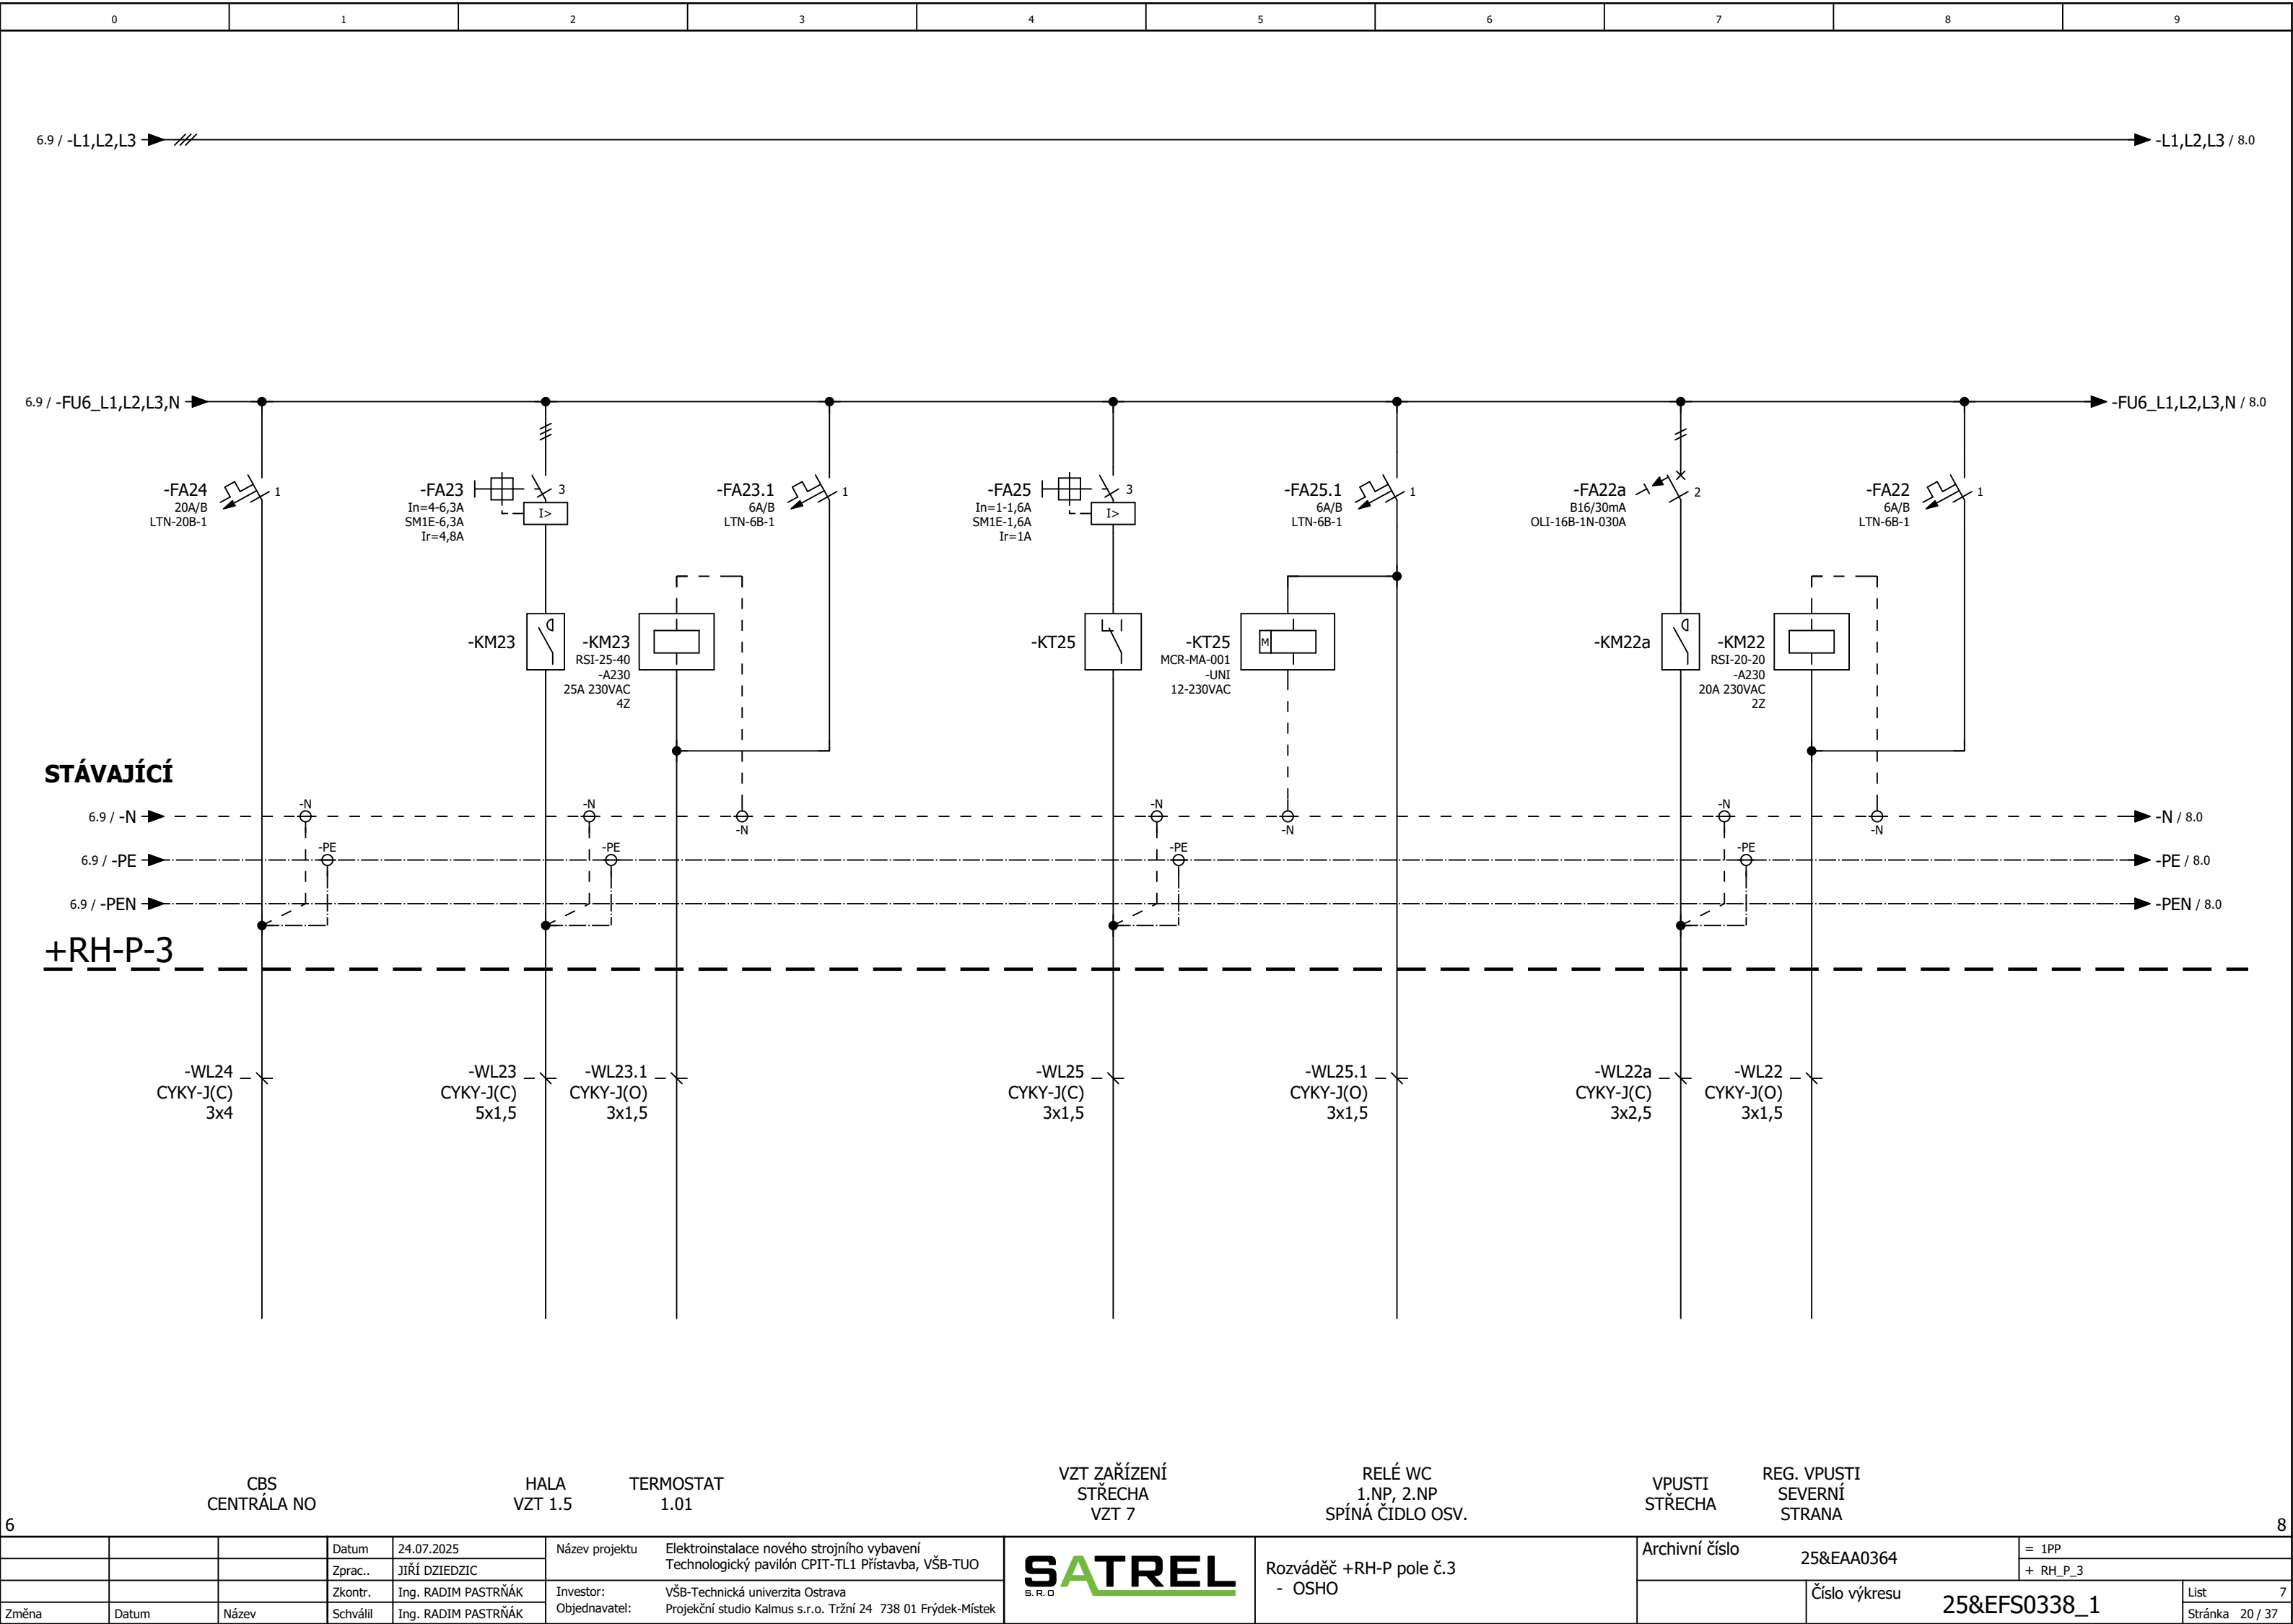


			Datum	24.07.2025	Název projektu	Elektroinstalace nového strojního vybavení Technologický pavilón CPIT-TL1 Přístavba, VŠB-TUO		Rozváděč +RH-P pole č.3 - OSHO	Archivní číslo		25&EAA0364	= 1PP	
			Zprac..	JIŘÍ DZIEDZIC							+ RH_P_3		
			Zkontr.	Ing. RADIM PASTRŇÁK	Investor:	VŠB-Technická univerzita Ostrava			Číslo výkresu		25&EFS0338_1	List	7
Změna	Datum	Název	Schválil	Ing. RADIM PASTRŇÁK	Objednavatel:	Projekční studio Kalmus s.r.o. Tržní 24 738 01 Frýdek-Místek							Stránka

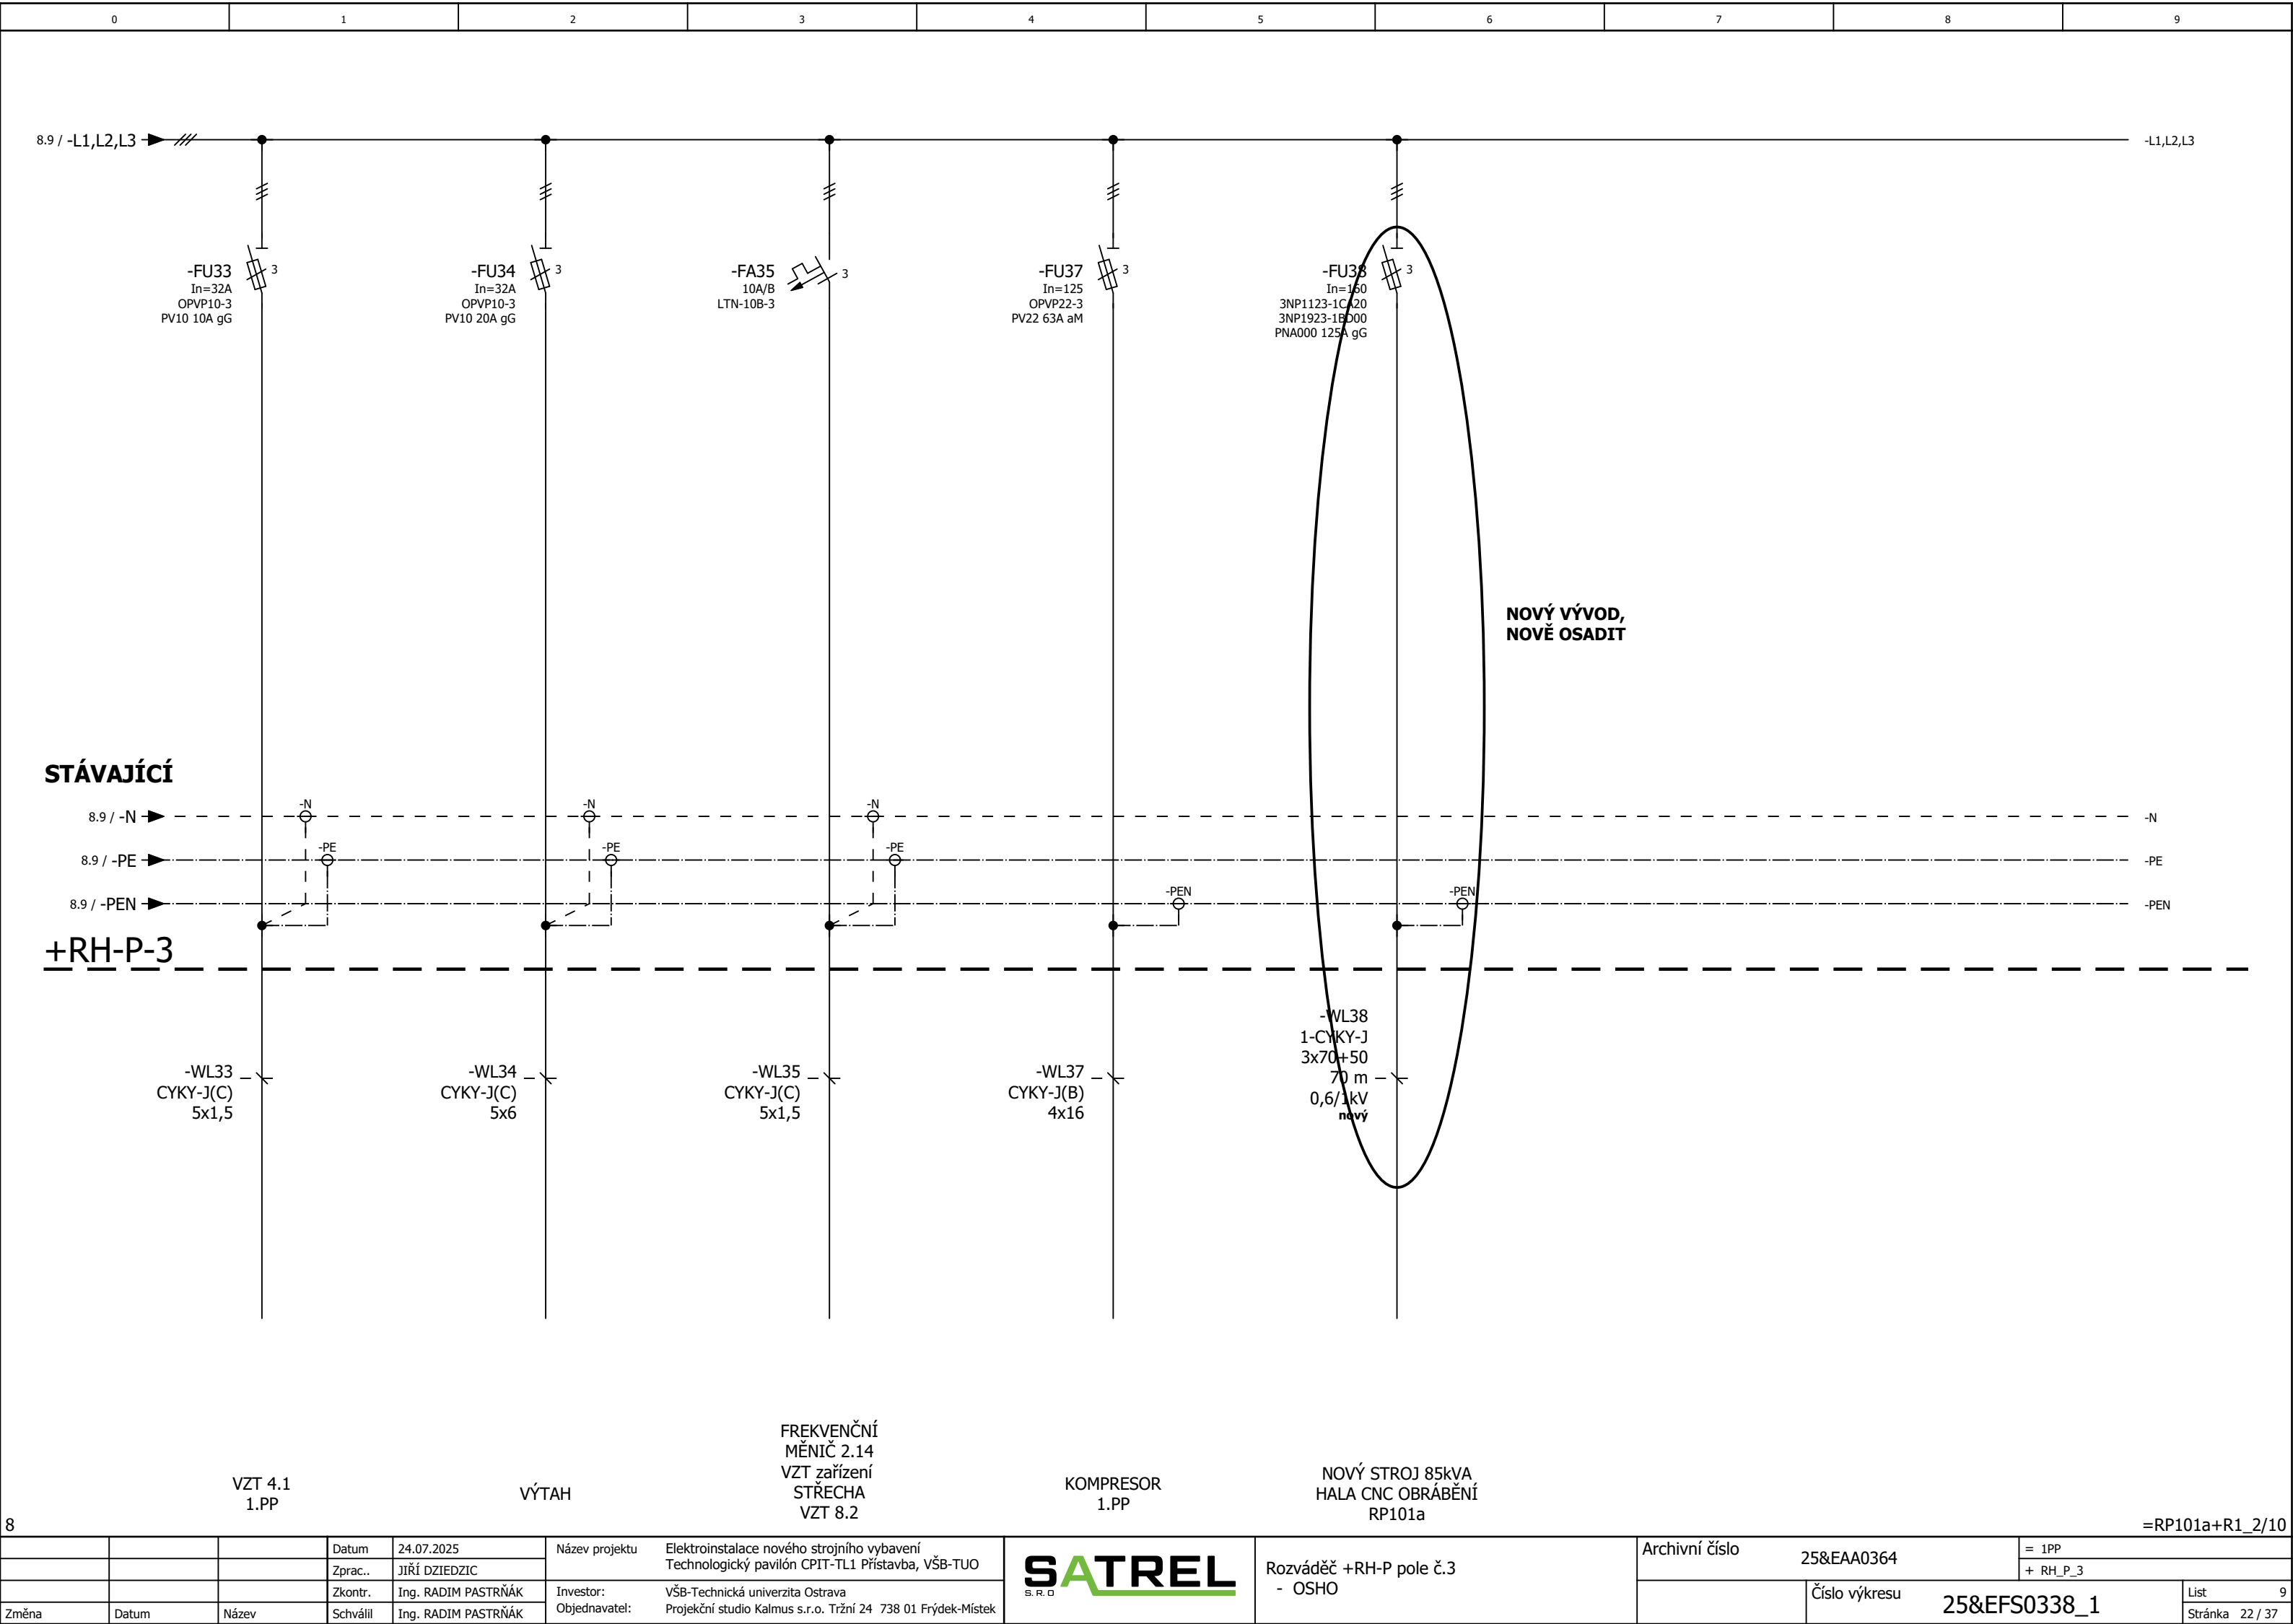


8 =RP101a+R1_2/10

			Datum	24.07.2025	Název projektu	Elektroinstalace nového strojního vybavení Technologický pavilón CPIT-TL1 Přístavba, VŠB-TUO		Rozváděč +RH-P pole č.3 - OSHO	Archivní číslo		25&EAA0364	= 1PP	
			Zprac..	JIŘÍ DZIEDZIC							+ RH_P_3		
			Zkontr.	Ing. RADIM PASTRŇÁK	Investor: VŠB-Technická univerzita Ostrava Objednavatel: Projekční studio Kalmus s.r.o. Tržní 24 738 01 Frýdek-Místek				Číslo výkresu	25&EFS0338_1	List	9	
Změna	Datum	Název	Schválil	Ing. RADIM PASTRŇÁK							Stránka	22 / 37	

10

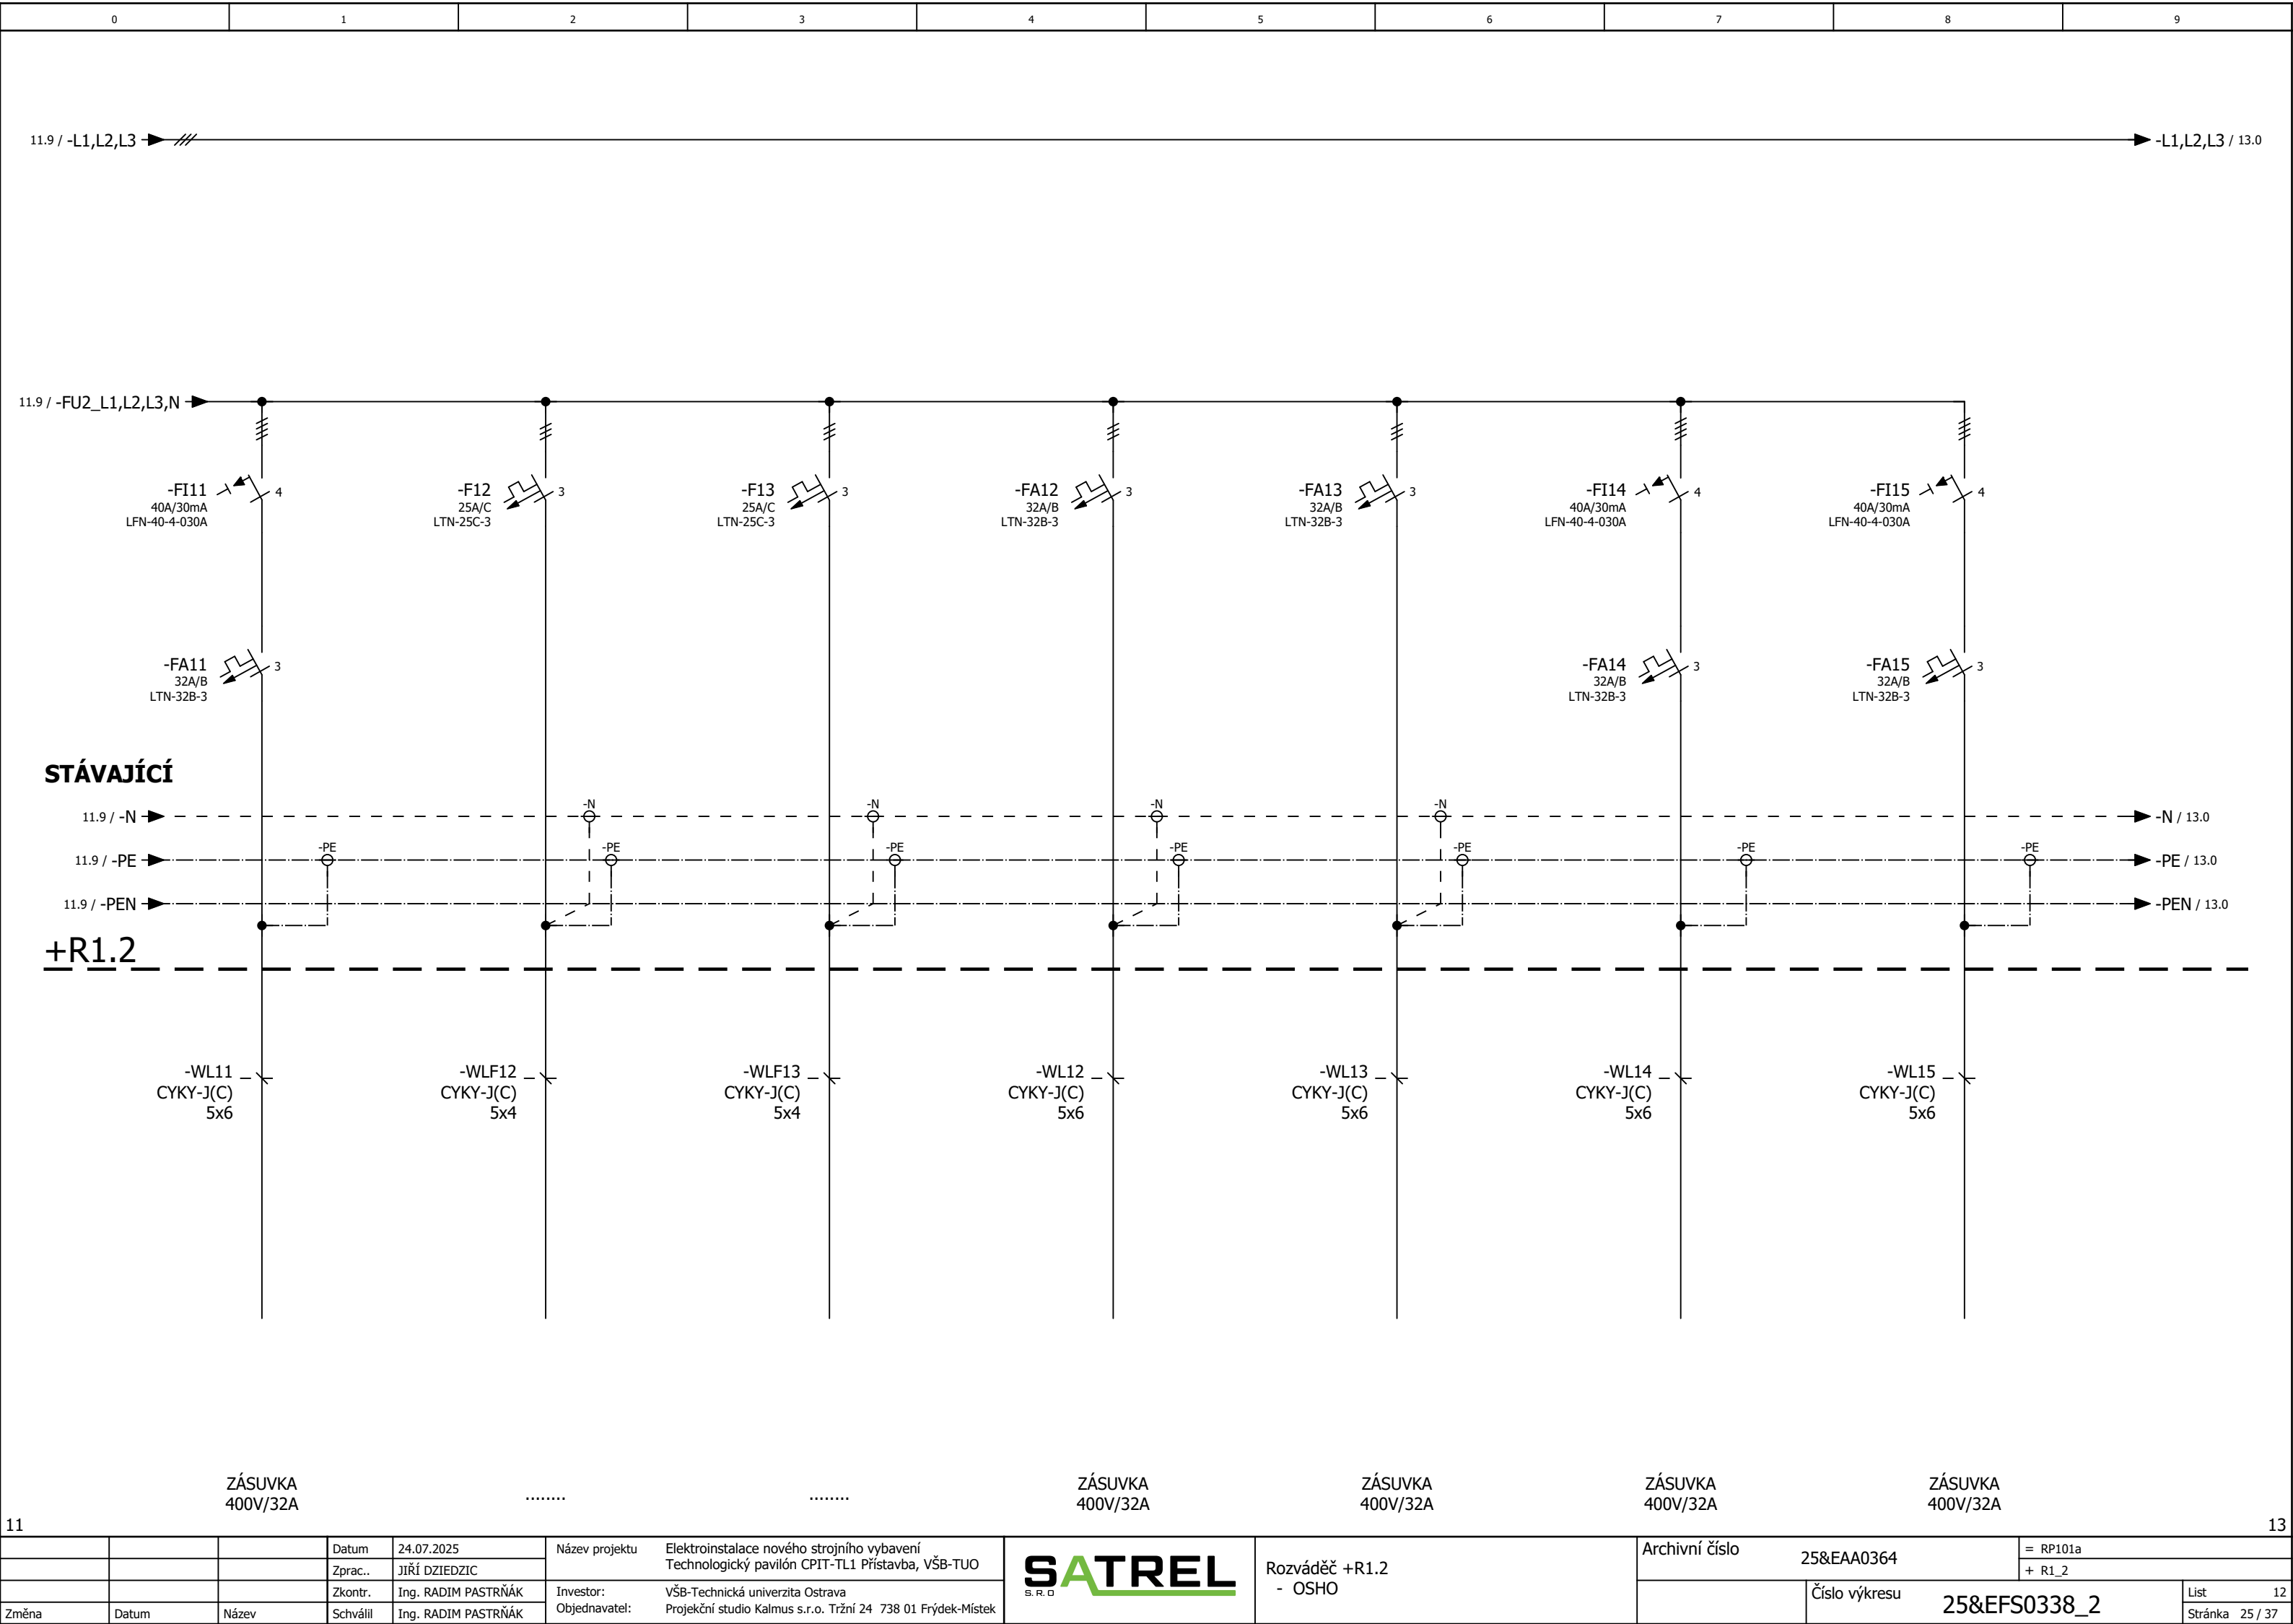

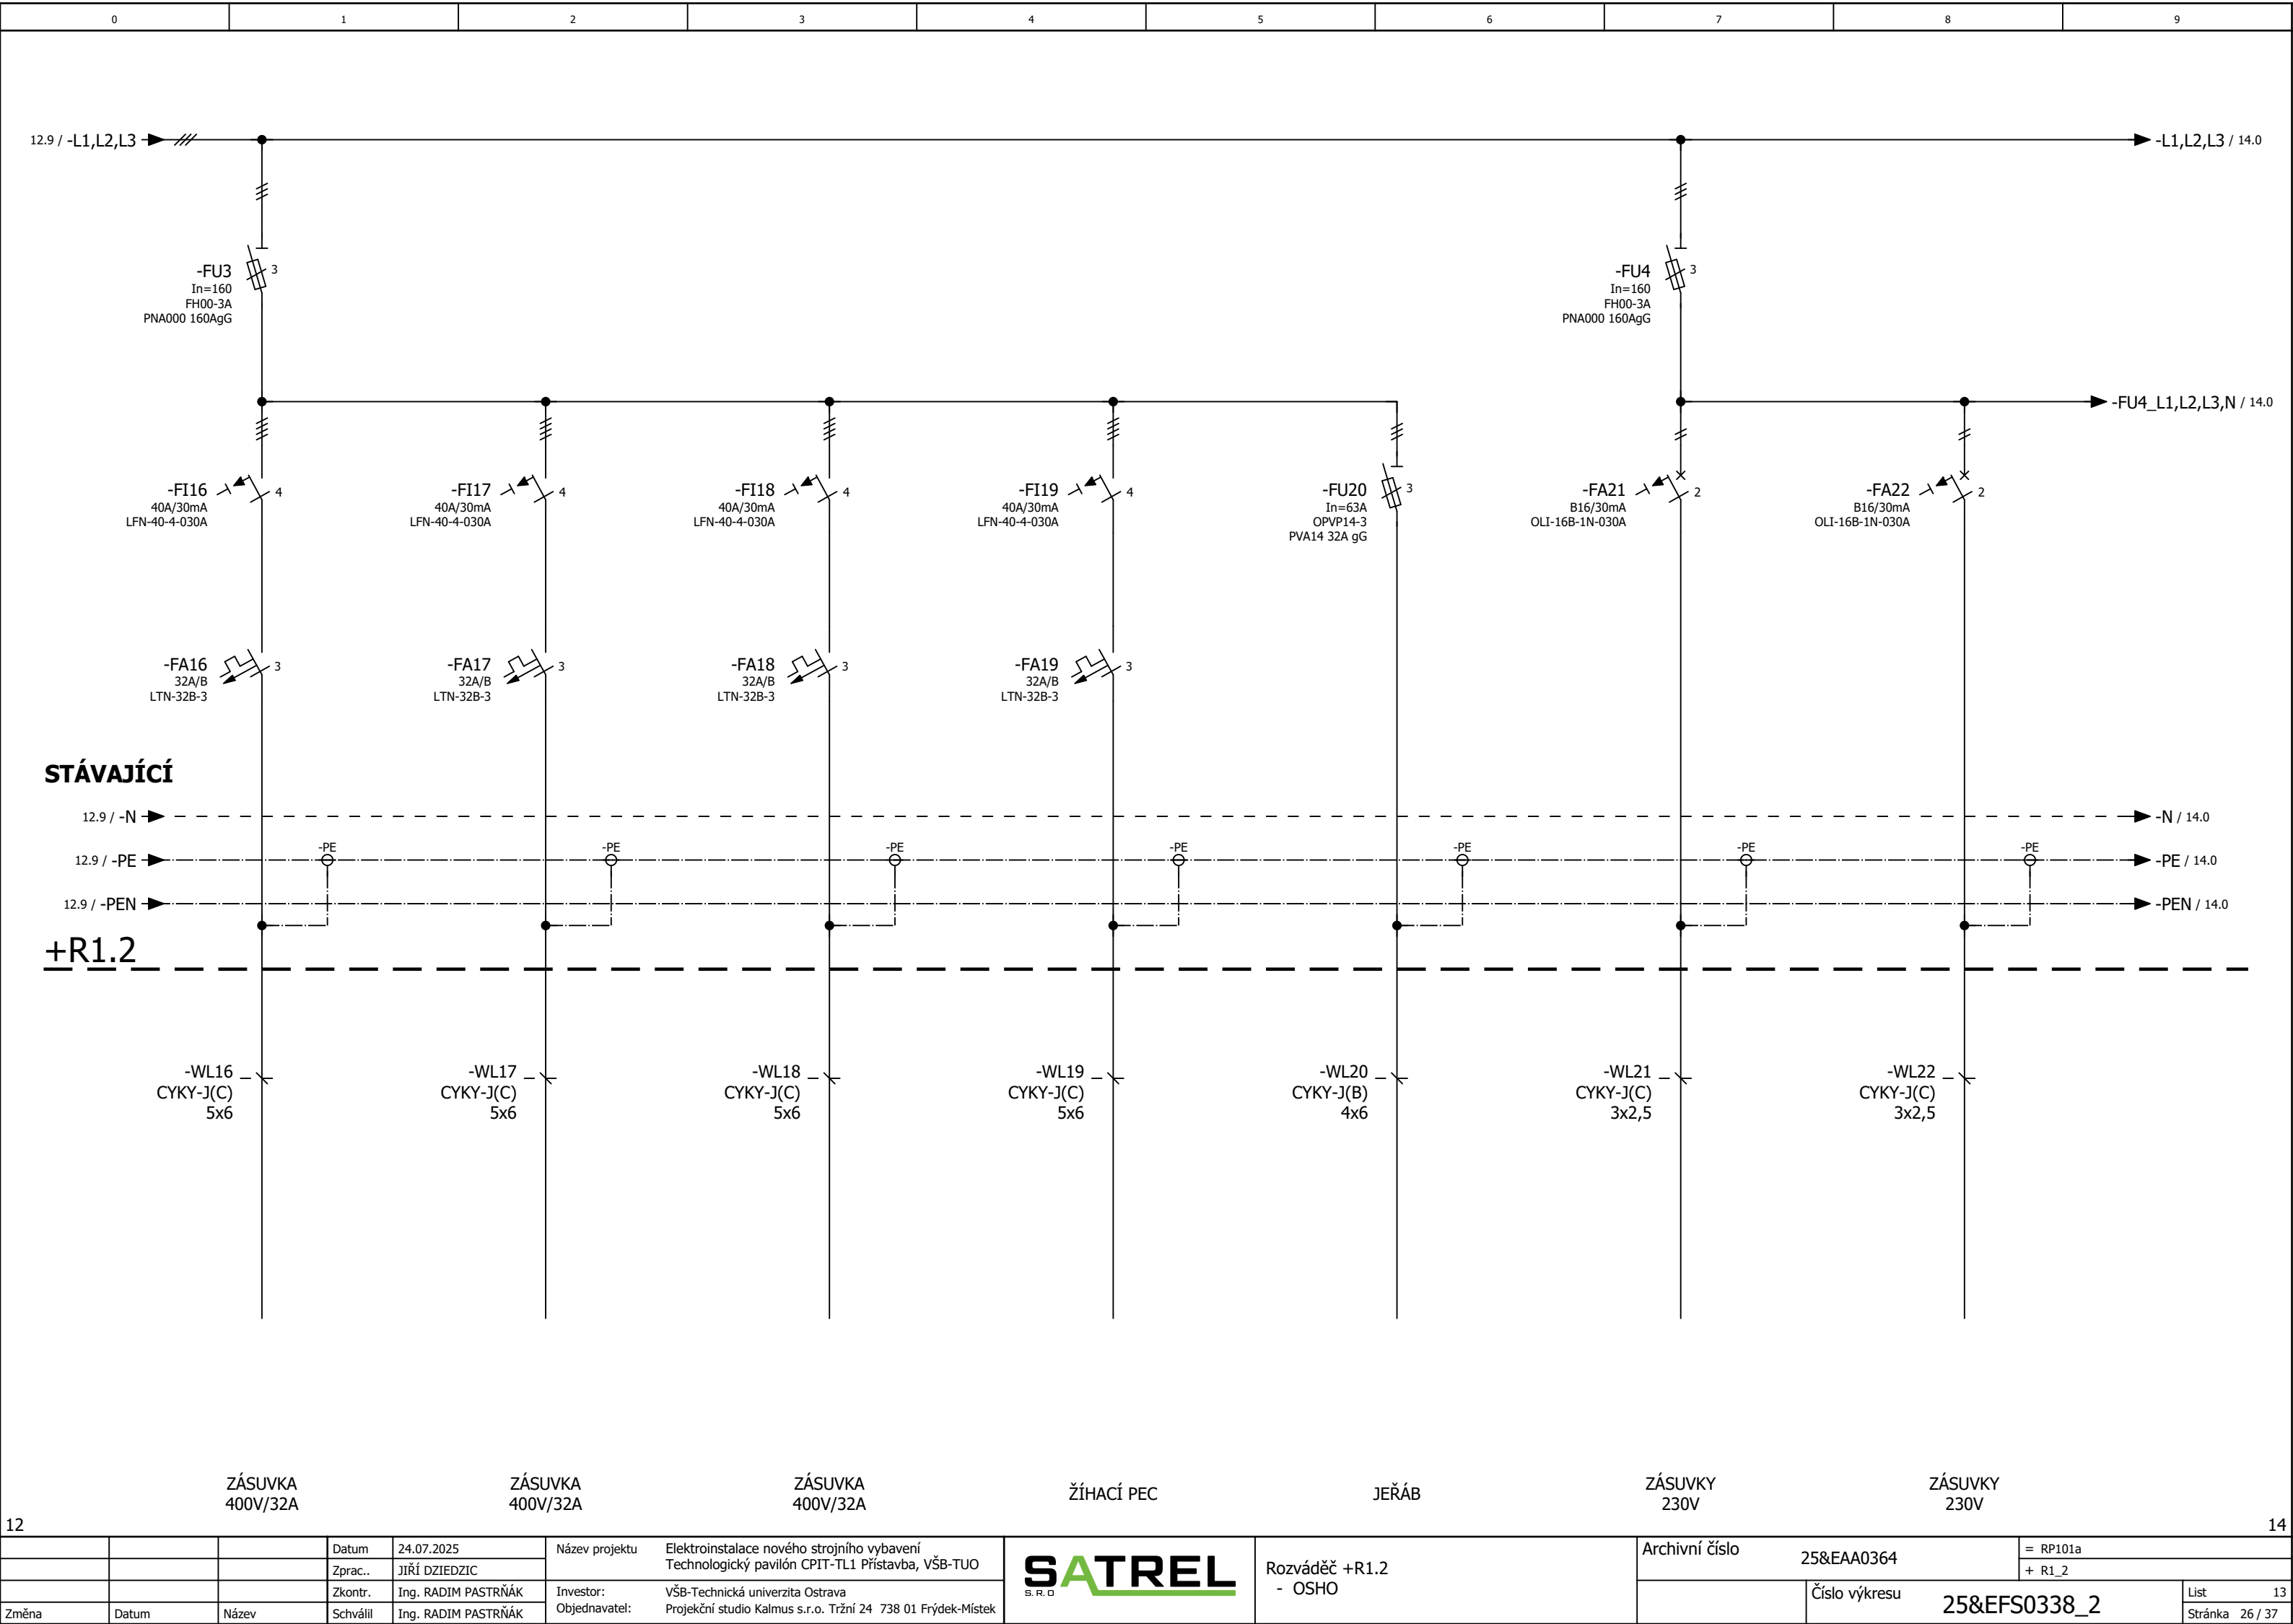

STÁVAJÍCÍ

