


SITUAČNÍ VÝKRES KÁCENÉ ZELEŇ

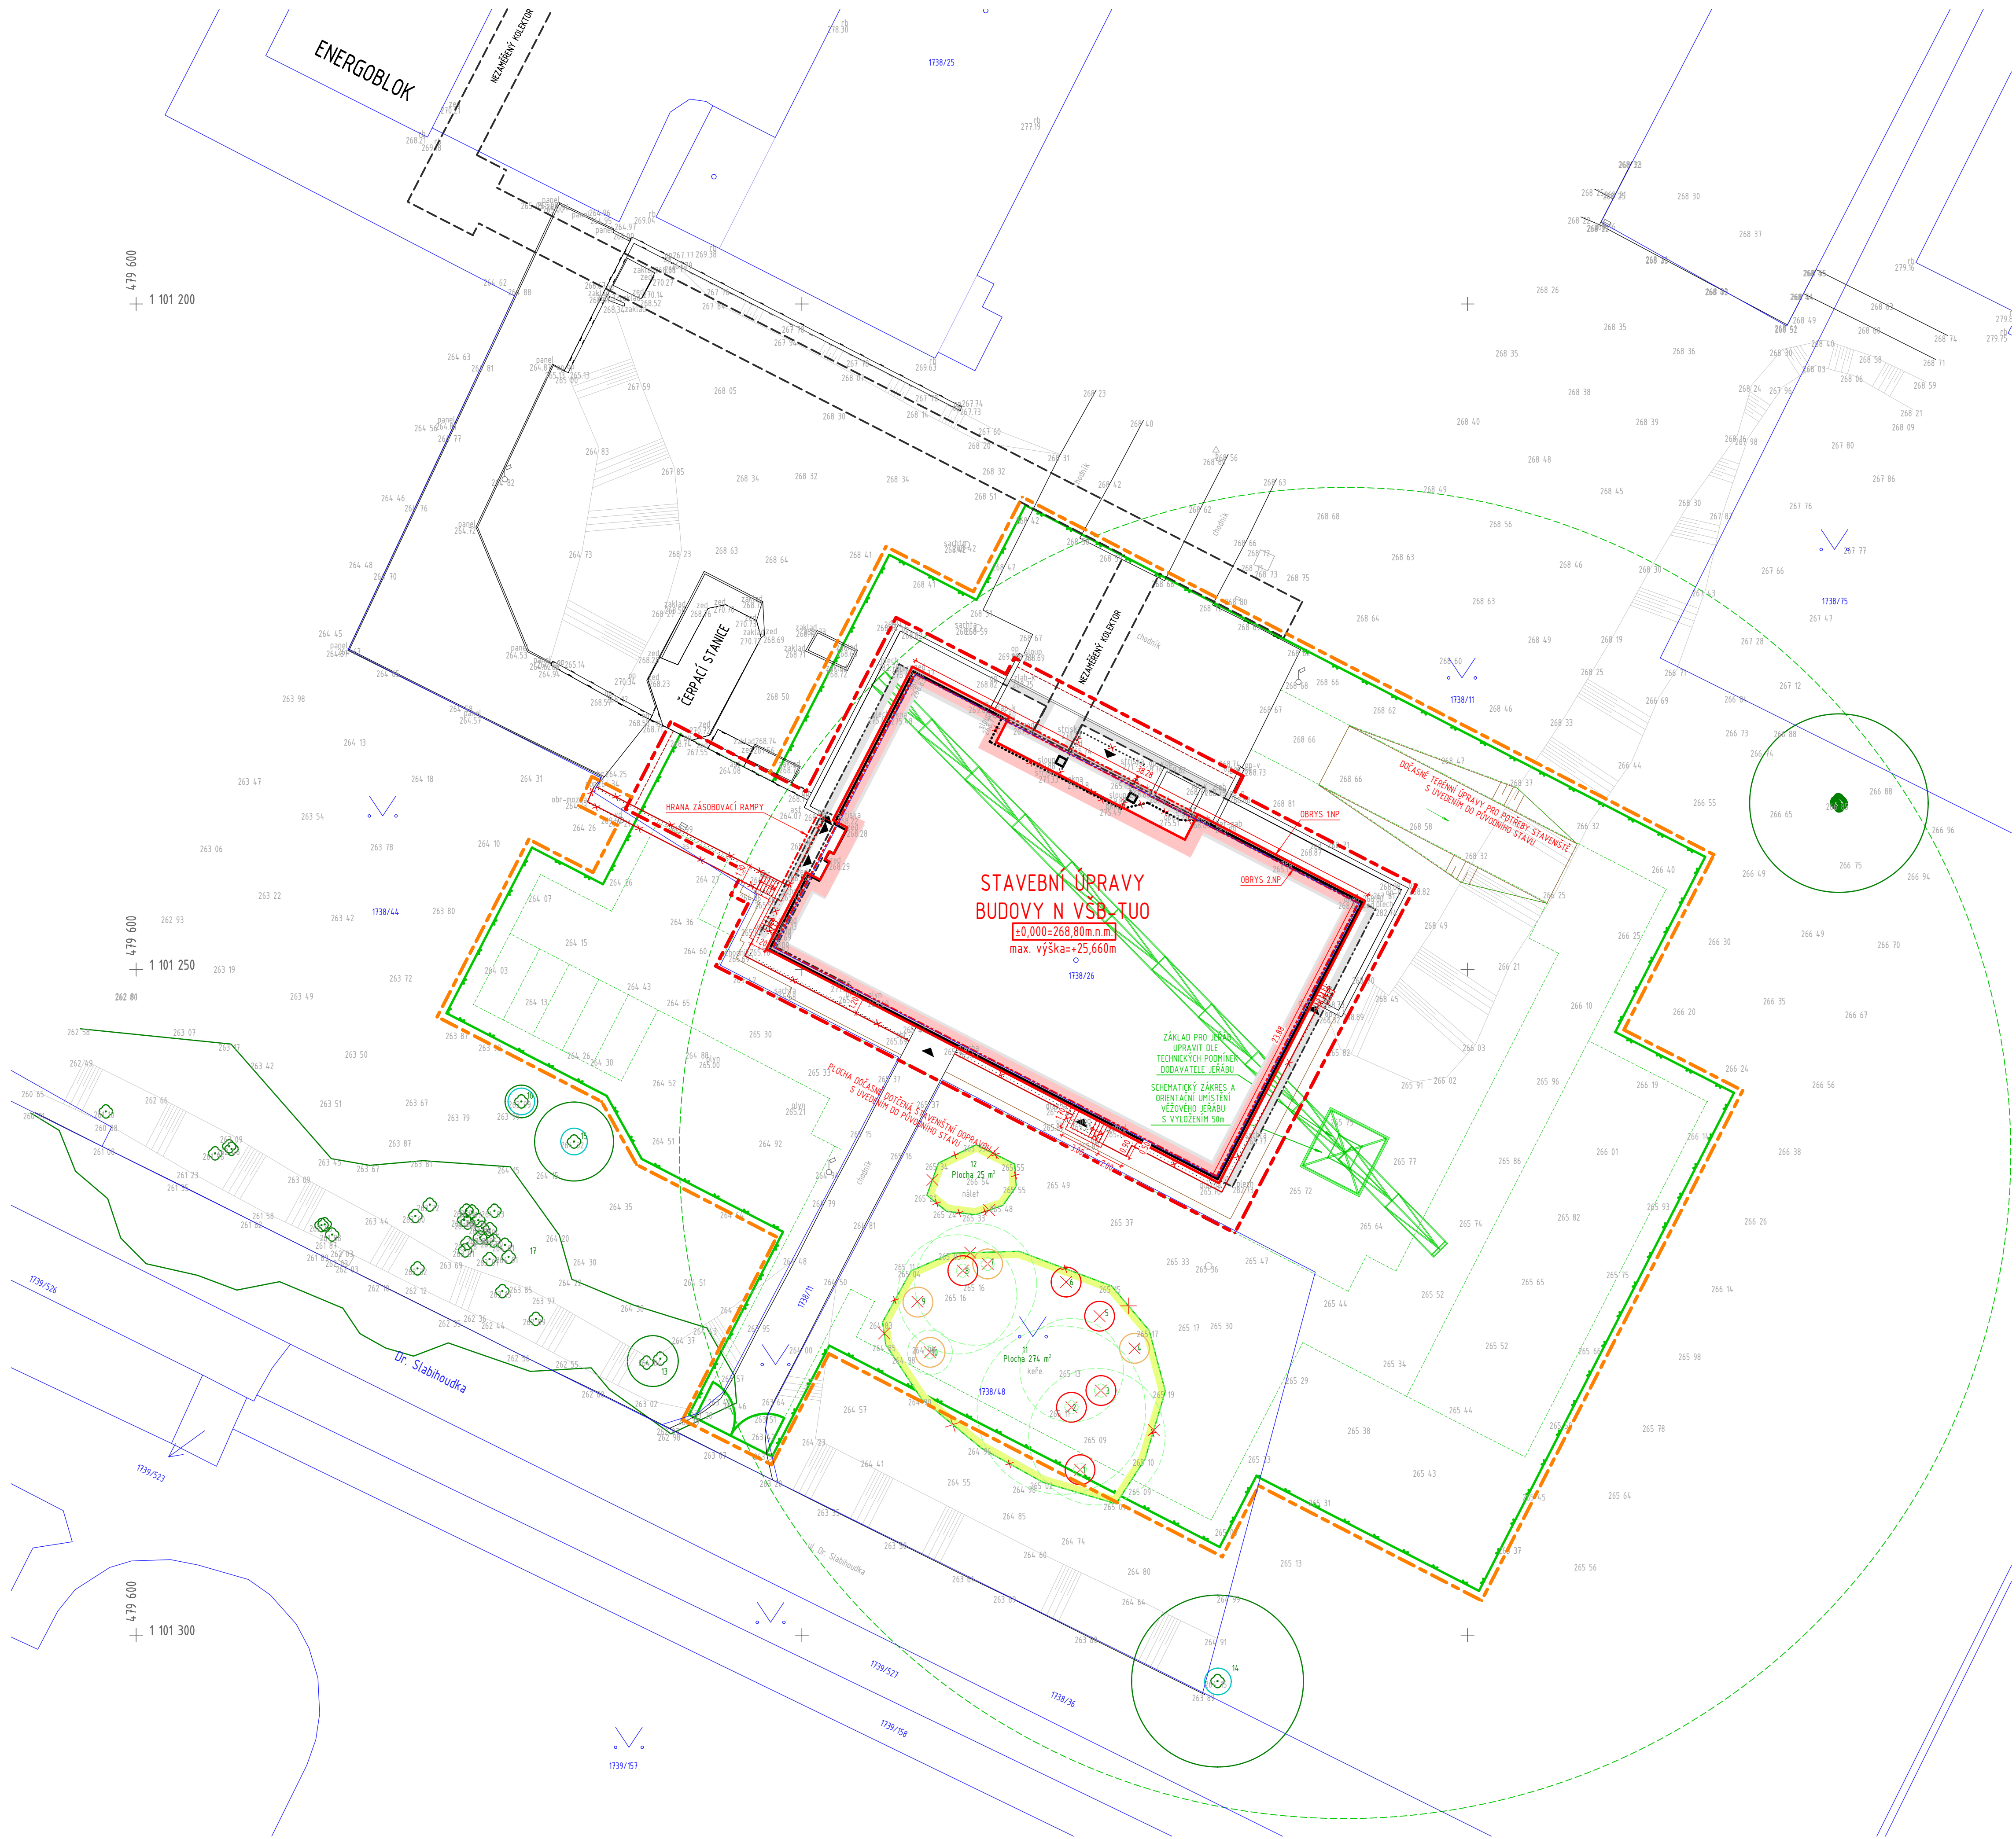

LEGENDA ZNAČENÍ

	3328/6	POZEMKOVÉ HRANICE DLE KATASTRÁLNÍ MAPY		MOBILNÍ STAVENŠTNÍ OPLOCENÍ VÝŠKY 2,0m
		STÁVAJÍCÍ STAV - NADZEMNÍ KONSTRUKCE		DOČASNÁ STAVENŠTNÍ KOMUNIKACE Z PLASTOVÝCH PANELOV 3x2,5m
		STÁVAJÍCÍ STAV - PODZEMNÍ KONSTRUKCE		
		ŘEŠENÝ OBJEKT - STÁVAJÍCÍ STAV / NOVÝ STAV		
		ZPEVNĚNÉ PLOCHY - STÁVAJÍCÍ STAV / NOVÝ STAV		
		ZNAČENÍ VSTUPŮ A VÝZDŮ - STÁVAJÍCÍ STAV / NOVÝ STAV		
		HRANICE ŘEŠENÉHO ÚZEMÍ = STAVBNÍ POZEHEK		
		HRANICE DOČASNÉHO ZABORU		
		STÁVAJÍCÍ STAV / DOSTRANĚNO		
		STÁVAJÍCÍ ZELENĚ / KÁCENÁ ZELENĚ		
		STROMY S OZNAČENÍM DLE DENDROLOGIE		
		STROMY S OCHRANNOU PŘÍ VÝSTAVBĚ		
		KÁCENÉ STROMY PODLMITNÍ		
		KÁCENÉ STROMY NADLMITNÍ		
		HRANICE KÁCENÉ PLOCHY POROSTU		

INVENTARIZACE ZELENĚ
DLE DENDROLOGICKÉHO PRŮZKUMU

	STROMY S OCHRANNOU PROTI POŠKOZENÍ PŘÍ VÝSTAVBĚ
	STROMY A SKUPINY KE KÁCENÍ - OBVOD KMENE POD 80 cm A PLOCHA SKUPINY POD 40 m²
	STROMY A SKUPINY KE KÁCENÍ - OBVOD KMENE NAD 80 cm A PLOCHA SKUPINY NAD 40 m²

Ozn. mapa	Druh zeleně	Poč.	Obvod kmene ve výšce 130 cm (cm)	Plocha porostu (m²)	Popis	p. č.
1	Javor mléč <i>Acer platanoides</i>	1	2 kmeny: 95, 108		Umístěn v ploše č. 11	1738/48
2	Bříza bílá <i>Betula pendula</i>	1	105		Umístěn v ploše č. 11	1738/48
3	Bříza bílá <i>Betula pendula</i>	1	90		Umístěn v ploše č. 11	1738/48
4	Topol černý <i>Populus nigra</i>	1	38		Nálet, umístěn v ploše č. 11	1738/48
5	Bříza bílá <i>Betula pendula</i>	1	115		Umístěn v ploše č. 11	1738/48
6	Bříza bílá <i>Betula pendula</i>	1	110		Umístěn v ploše č. 11	1738/48
7	Javor mléč <i>Acer platanoides</i>	1	35		Nálet, umístěn v ploše č. 11	1738/48
8	Smrk <i>Picea abies</i>	1	85		Umístěn v ploše č. 11	1738/48
9	Dub letní <i>Quercus robur</i>	3	2x15, 25		Nálet, umístěn v ploše č. 11	1738/48
10	Třešeň ptačí <i>Prunus avium</i>	1	20		Nálet, umístěn v ploše č. 11	1738/48
11	Ucelená plocha s náletem keřového charakteru: javor <i>Acer</i> , černý bez <i>Sambucus nigra</i> , dub <i>Quercus</i> , svida <i>Cornus</i> , růže šípová <i>Rosa canina</i>			274		1738/48
12	Nálet na hromadě se zeminou jednoletý s dubem <i>Quercus</i> , javorem <i>Acer</i> , růží šípovou <i>Rosa canina</i> , jasanem <i>Fraxinus</i>			25		1738/48
13	Jabloň <i>Malus</i>	1	7 kmenů: 35, 50, 52, 54, 60, 68, 89		Velmi špatný stav, mnohokmen, polámané kmeny, V prostoru zlomený kmen javoru	1738/44
14	Dub letní <i>Quercus robur</i>	1	2 kmeny: 90, 95		Do výšky 0,8 m 3 kmeny, ve výšce 0,8 m 1 kmen seříznut, následují 2 kmeny 90, 95 Zachován, ochrana v době stavby	1738/48
15	<i>Malus</i>	1			Nebude stavbou dotčen, zabezpečena bude ochrana v době stavby	1738/44
16	<i>Picea</i>	1			Nebude stavbou dotčen, zabezpečena bude ochrana v době stavby	1738/44
17	Ucelený porost v převaze s s břízami <i>Betula</i> . Nebude dotčen stavbou, zabezpečena bude ochrana porostu v době stavby				Mimo stavbu.	1738/44

POZNÁMKA:
TRASY SÍTÍ TECHNICKÉHO VYBAVENÍ JSOU PŘEVZATY Z DOSTUPNÝCH PODKLADŮ JEDNOTLIVÝCH SPRÁVCŮ A VLASTNÍKŮ. JSOU ZAKRESLENY
POUZE ORIENTAČNĚ. PŘED ZAHÁJENÍM STAVEBNÍCH PRACÍ NUTNO POŽÁDAT SPRÁVCE O JEJICH VYTÝČENÍ TAK, ABY NEDOŠLO K JEJICH
POŠKOZENÍ V PRŮBĚHU PROVÁDĚNÍ PRACÍ. PŘED ZAHÁJENÍM STAVEBNÍCH PRACÍ NUTNO PŘEDEM ZKONTROLOVAT VŠECHNY MÍRY A OVĚŘIT S PROJEKTOVOU DOKUMENTACÍ.
SOURADNICOVÝ SYSTÉM: JTSK
VÝŠKOVÝ SYSTÉM: B.p.v.
±0,000 = 268,800 m n. m.

a					
b					
c					

INVESTOR:	VSB-TUO Vysoká škola báňská - Technická univerzita Ostrava 17. listopadu 2172/15, 708 00 Ostrava-Poruba tel.: +420 596 995 500, ID datové schránky: c3k8b9 e-mail: vsp@vsb.cz
-----------	--

PROJEKTANT:	TECHNICO Opava s.r.o. Ing. Martin Uličný architects & engineers Technico Opava s.r.o. Hradská 159/61 746 01 Opava tel.: +420 585 970 info@technico.cz
-------------	---

PROJEKTANT:	ZODP. PROJEKTANT: Ing. Matěj KUDLÍK		ČÍSLO PÁRE:
VYPRACOVAL:	Jakub SGLUNDA		
KONTROLOVAL:	Ing. Martin ULIČNÝ		

ČÁST DOKUMENTACE:	C. SITUAČNÍ VÝKRESY
-------------------	----------------------------

Stavební úpravy budovy "N" (CEETe II) v areálu VSB-TUO	FORMÁT: 8x44
K.ú. Poruba, parc.č. 1738/26, 1738/11	DATUM: 07/2025
SITUAČNÍ VÝKRES KÁCENÉ ZELEŇ	STUPEŇ: DPS
	ZAKÁZKOVÉ ČÍSLO: TO-628-DPS
	MĚŘÍTKO: 1:250
	ČÍSLO VÝKRESU: C.4.2.