AREÁLOVÁ KANALIZACE

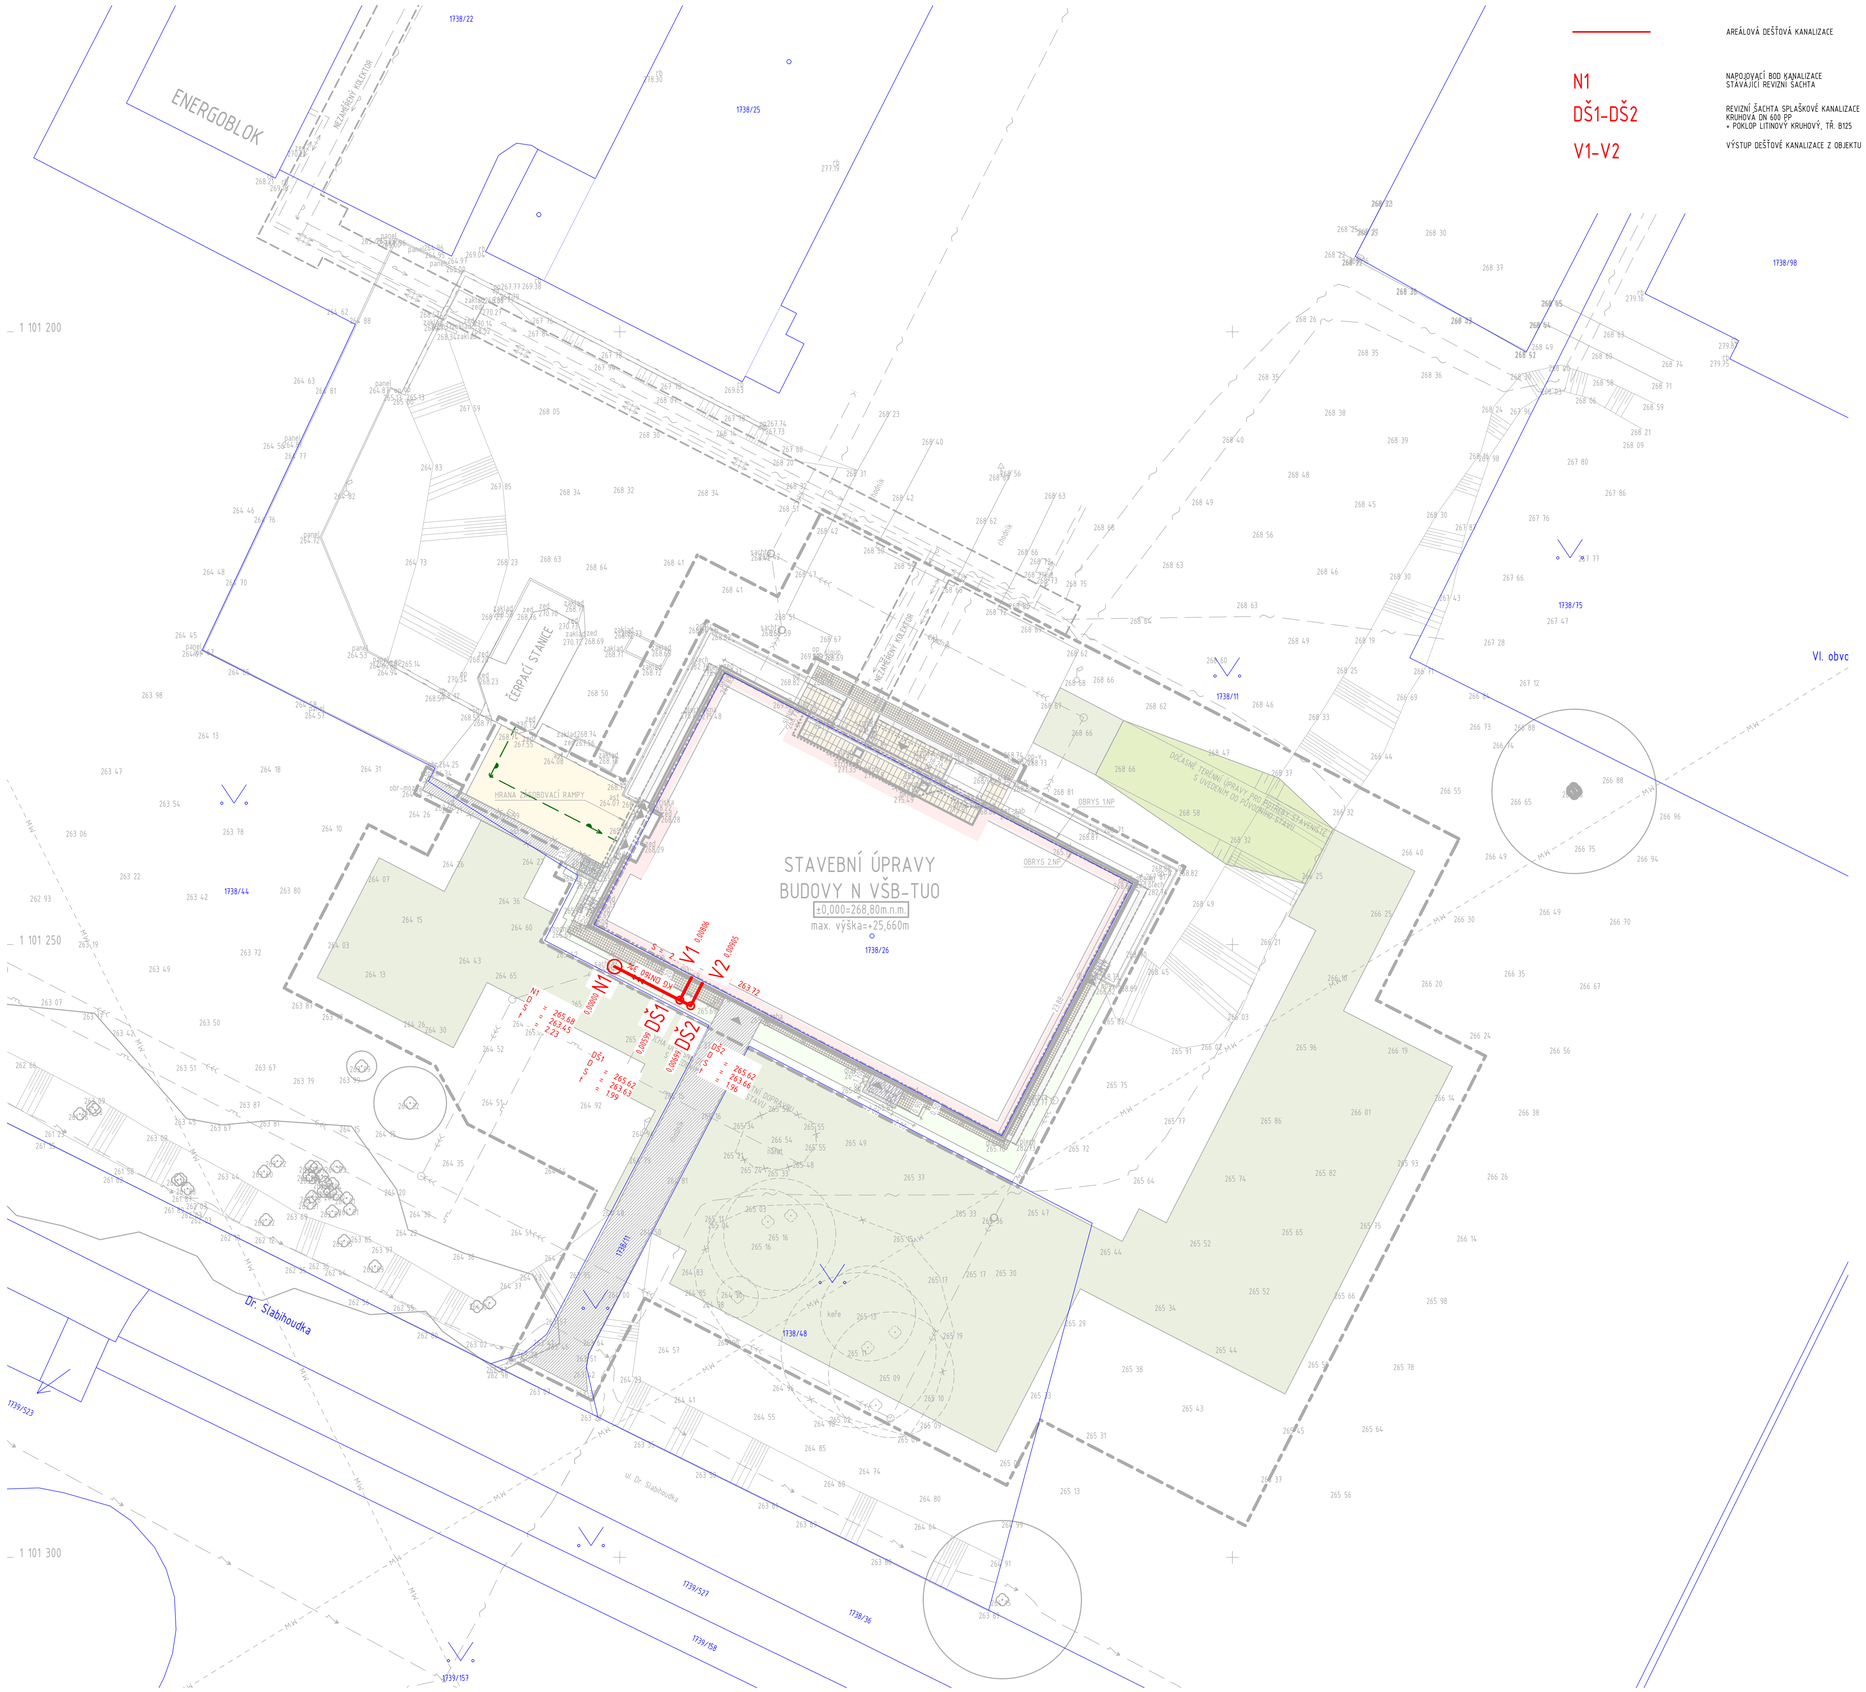
ENERGOBLOK
ČERPACÍ STANICE
HRANA ZAOBLOVACÍ RAMPY
STAVEBNÍ ÚPRAVY
BUDOVY N VŠB-TUO
±0,000=268,80m.n.m.
max. výška=+25,660m
OBRYS 1.NP
OBRYS 2.NP
N1
V1
V2
DŠ1
DŠ2
