PŮDORYS 2.NP - VZT

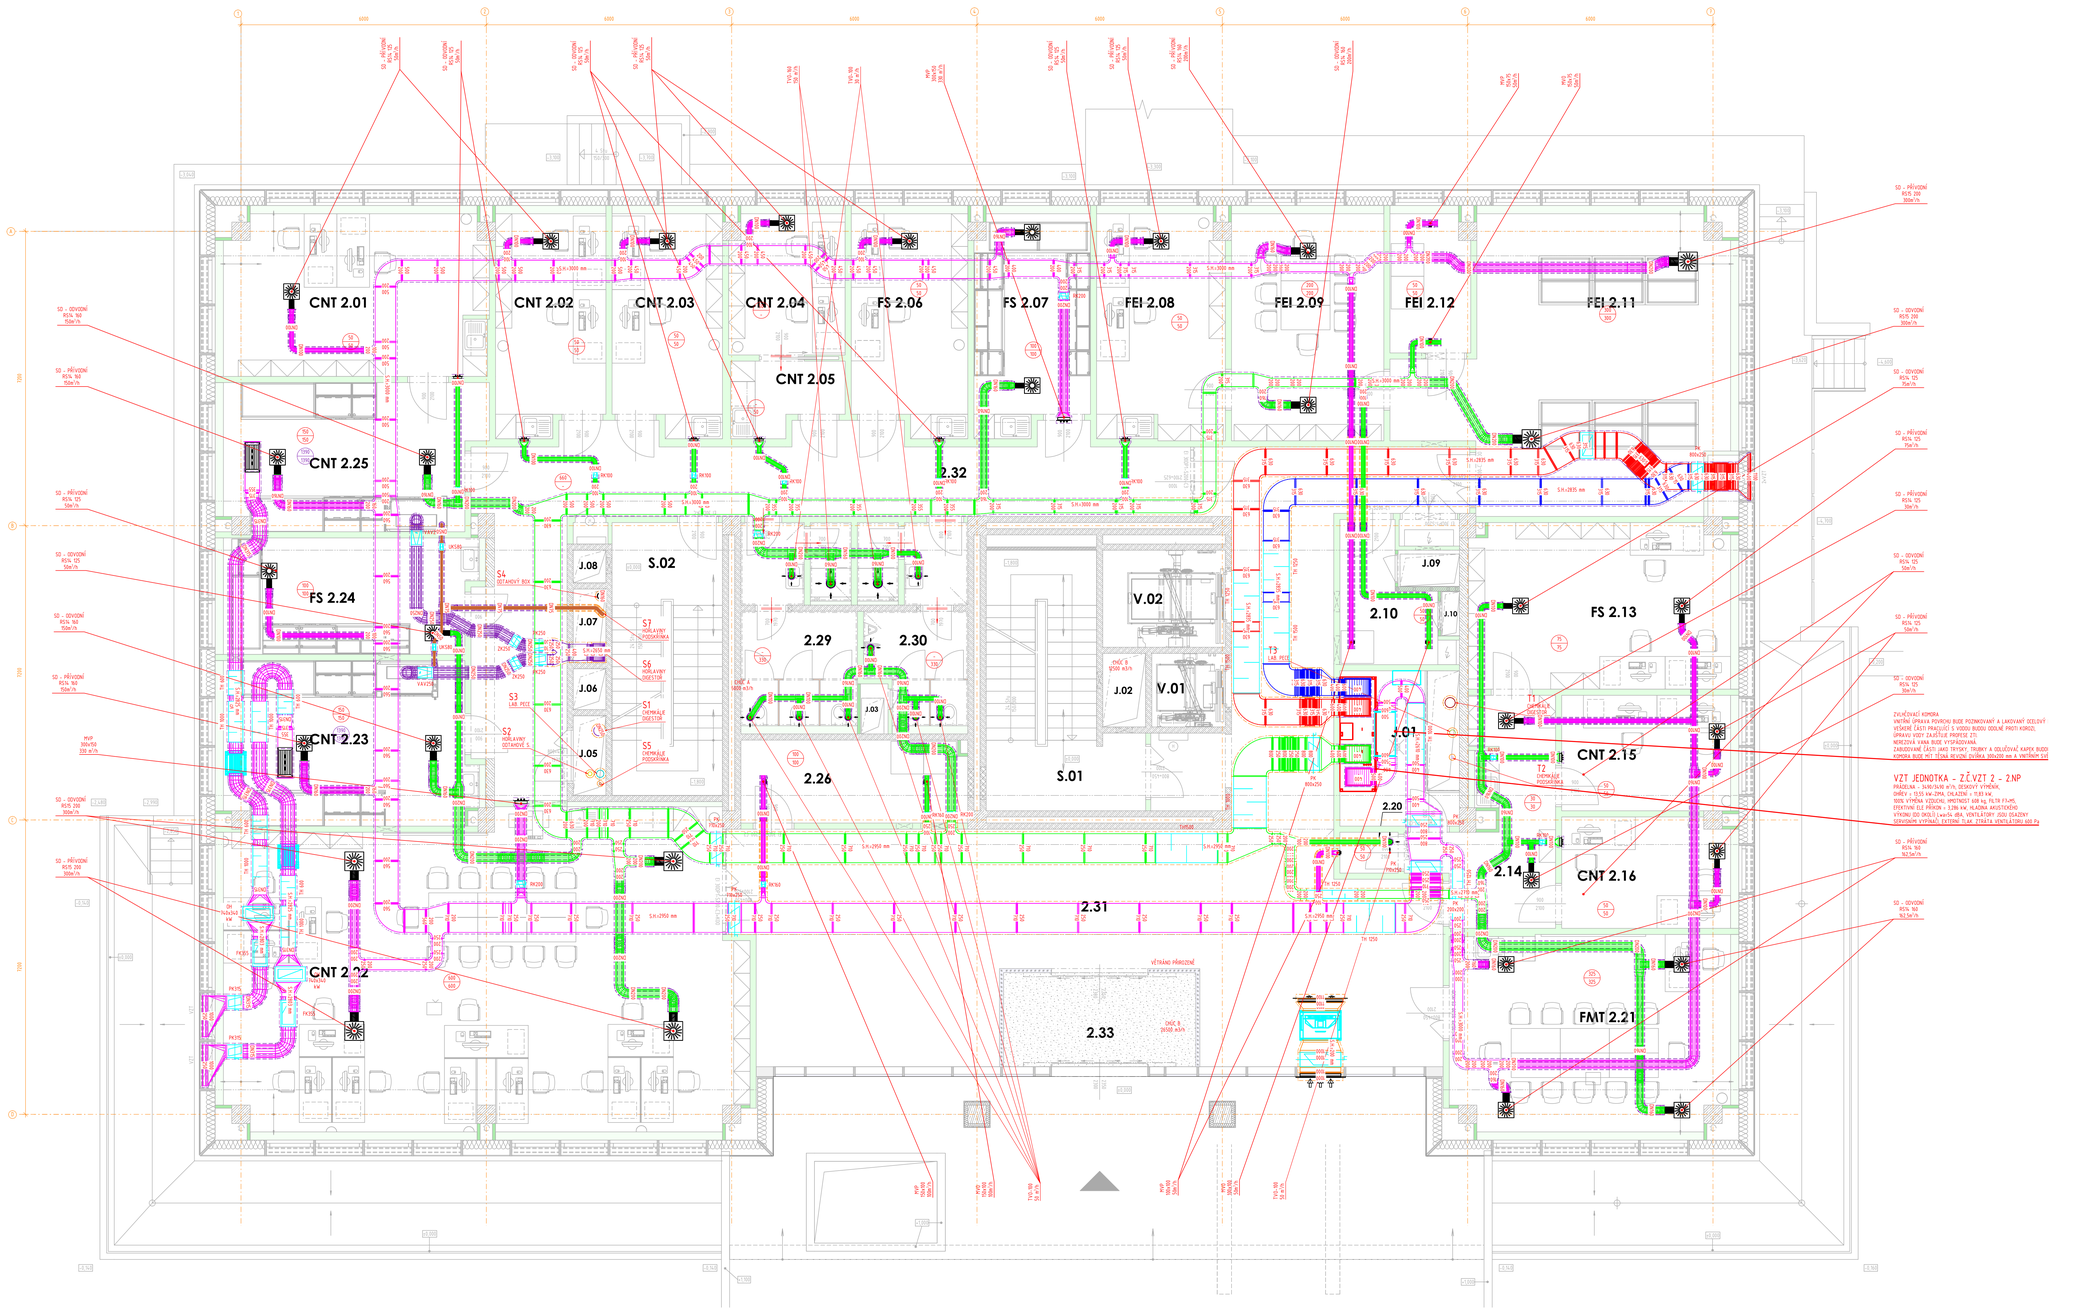
CNT 2.01
CNT 2.02
CNT 2.03
CNT 2.04
FS 2.06
FS 2.07
FEI 2.08
FEI 2.09
FEI 2.12
FEI 2.11
CNT 2.05
CNT 2.25
2.32
FS 2.24
J.08
S.02
J.07
S4 ODTAHOVÝ BOX
2.29
2.30
V.02
J.09
2.10
J.10
FS 2.13
J.04
J.03
J.02
V.01
J.01
CNT 2.15
2.26
S.01
2.20
2.14
CNT 2.16
CNT 2.23
CNT 2.22
2.31
2.33
FMT 2.21
VĚTRÁNO PŘÍRODNĚ
ČIDLO B 2950 m3/h
ČIDLO B 6800 m3/h
ČIDLO B 9500 m3/h
S.H.=3000 mm
S.H.=2950 mm
S.H.=2835 mm
SO - ODVODNÍ 85% 150 150m³/h
SO - PŘÍVODNÍ 85% 160 150m³/h
SO - ODVODNÍ 85% 125 50m³/h
SO - PŘÍVODNÍ 85% 125 50m³/h
SO - ODVODNÍ 85% 200 300m³/h
SO - PŘÍVODNÍ 85% 200 300m³/h
SO - ODVODNÍ 85% 125 75m³/h
SO - PŘÍVODNÍ 85% 125 75m³/h
SO - ODVODNÍ 85% 125 50m³/h
SO - PŘÍVODNÍ 85% 125 50m³/h
SO - ODVODNÍ 85% 160 362,5m³/h
SO - PŘÍVODNÍ 85% 160 362,5m³/h
SO - ODVODNÍ 85% 125 30m³/h
SO - PŘÍVODNÍ 85% 125 30m³/h
SO - ODVODNÍ 85% 160 350m³/h
SO - PŘÍVODNÍ 85% 160 350m³/h
MVP 300x150 330 m³/h
TVP 100 50 m³/h
TVP 100 50 m³/h
TVP 100 50