


BLOKOVÉ SCHÉMA DATOVÝCH ROZVADĚČŮ 2.NP

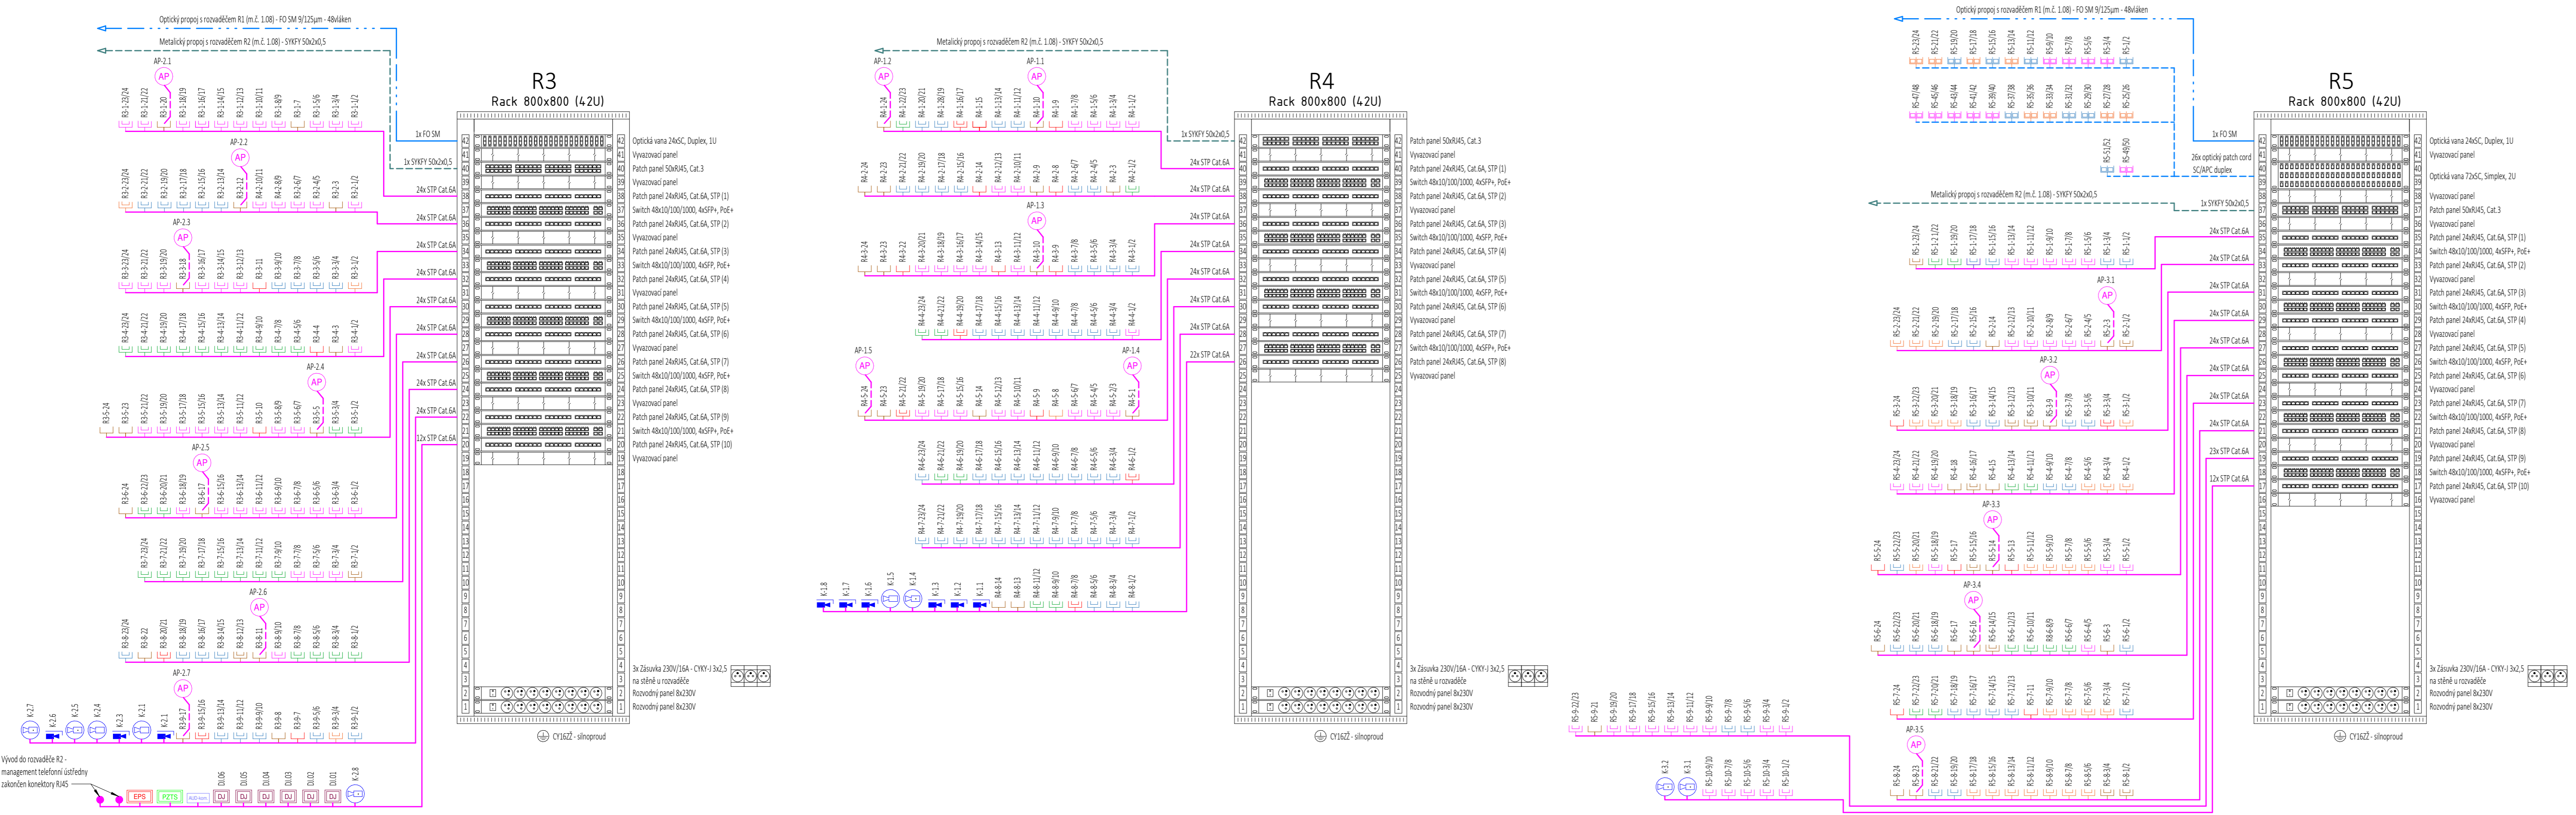

LEGENDA ZNAČEK UKS	
SYMBOL	POPIS
	DATOVÁ ZÁSUVKA 2x RJ45 (v=300mm)
	DATOVÁ ZÁSUVKA 2x RJ45 (v=800mm)
	DATOVÁ ZÁSUVKA 2x RJ45 (v=1200mm)
	DATOVÁ ZÁSUVKA 2x RJ45 V PODLAHOVÉ KRABICI
	DATOVÁ ZÁSUVKA 1x RJ45 NA STROPĚ
	DATOVÁ ZÁSUVKA 1x RJ45 NA STROPĚ/PODHLÉDU
	KEYSTONE - 1x MODUL NA DIN LIŠTU DO ROZV. SIL/MaR
	KEYSTONE - 2x MODUL NA DIN LIŠTU DO ROZV. SIL/MaR
	OPTICKÁ ZÁSUVKA 2x SC/APC (v=300mm)
	OPTICKÁ ZÁSUVKA 2x SC/APC (v=800mm)
	OPTICKÁ ZÁSUVKA 2x SC/APC (v=1200mm)
	PŘÍSTUPOVÝ BOZ BEZDRÁTOVÝ NA STROP/PODHLÉD
	VÝVOD MIKROTRUBKY Z DATOVÉHO ROZVADĚČE CIT

LEGENDA ZNAČEK DVS	
SYMBOL	POPIS
	IP KAMERA VNITŘNÍ
	IP KAMERA VENKOVNÍ

LEGENDA ZNAČEK PZTS	
SYMBOL	POPIS
	ÚSTŘEDNA SYSTÉMU PZTS

LEGENDA ZNAČEK EKV	
SYMBOL	POPIS
	ŘÍDÍCÍ DVĚRNÍ JEDNOTKA EKV

LEGENDA ZNAČEK DK	
SYMBOL	POPIS
	IP AUDIO KOMUNIKÁTOR S TLAČÍTKY

LEGENDA KABELÁŽE	
	1x Kabel FO SM 9/125µm - 48vláken, B2cas1d1
	1x Kabel SYKFY 50x2x0,5
	1x Kabel STP Cat.6A, B2cas1d1
	1x Patch kabel STP Cat.6A

ČÍSLOVÁNÍ DATOVÝCH ZÁSUVEK	
R0-0-0	
	Číslo portu na patch panelu
	Pozice patch panelu v rozvaděči
	Číslo datového rozvaděče

±0,000 = 265,600 m n. m.

ZMĚNY	DATUM	PODPS

INVESTOR:	VŠB-TUO 17. listopadu 2172/15, 708 00 Ostrava-Poruba tel.: +420 596 995 500, ID datové schránky: dskj8v e-mail: epodatelna@vso.cz
-----------	--

PROJEKTANT:	TECHNICO Opava s.r.o. architects & engineers Technická Opava s.r.o. Hradecká 1576/51 746 01 Opava tel: 562 760 970 info@technico.cz
-------------	---

PROJEKTANT ČÁSTI:	SECURITY TECHNOLOGIES a.s. Komptrovo 20, 615 00 Brno Tel: +420 545 424 111 E-mail: bmo@security.cz www.security.cz
-------------------	--

PROJEKTANT:	Ing. Radek PAVLINEK
ZODP. PROJEKTANT:	Ing. Zdeněk KRÁPEK
VYPRACOVAL:	
KONTROLOVAL:	Ing. Radek PAVLINEK
ČÁST DOKUMENTACE:	

D.1.2.6. ELEKTRONICKÉ KOMUNIKACE

Stavební úpravy budovy "N" (CEETe II) v areálu VŠB-TUO	
K.ú. Poruba, parc.č. 1738/26, 1738/11	
BLOKOVÉ SCHÉMA UKS 2.NP	
FORMÁT	6x A4
DATUM	07/2025
STUPEŇ	DPS
ZAKÁZKOVÉ ČÍSLO	TO-628-DPS
MĚŘÍTKO:	ČÍSLO VYKRESU:
1:100	D.1.2.6.11