


Venkovní
prostor

4-RM1
VZT4

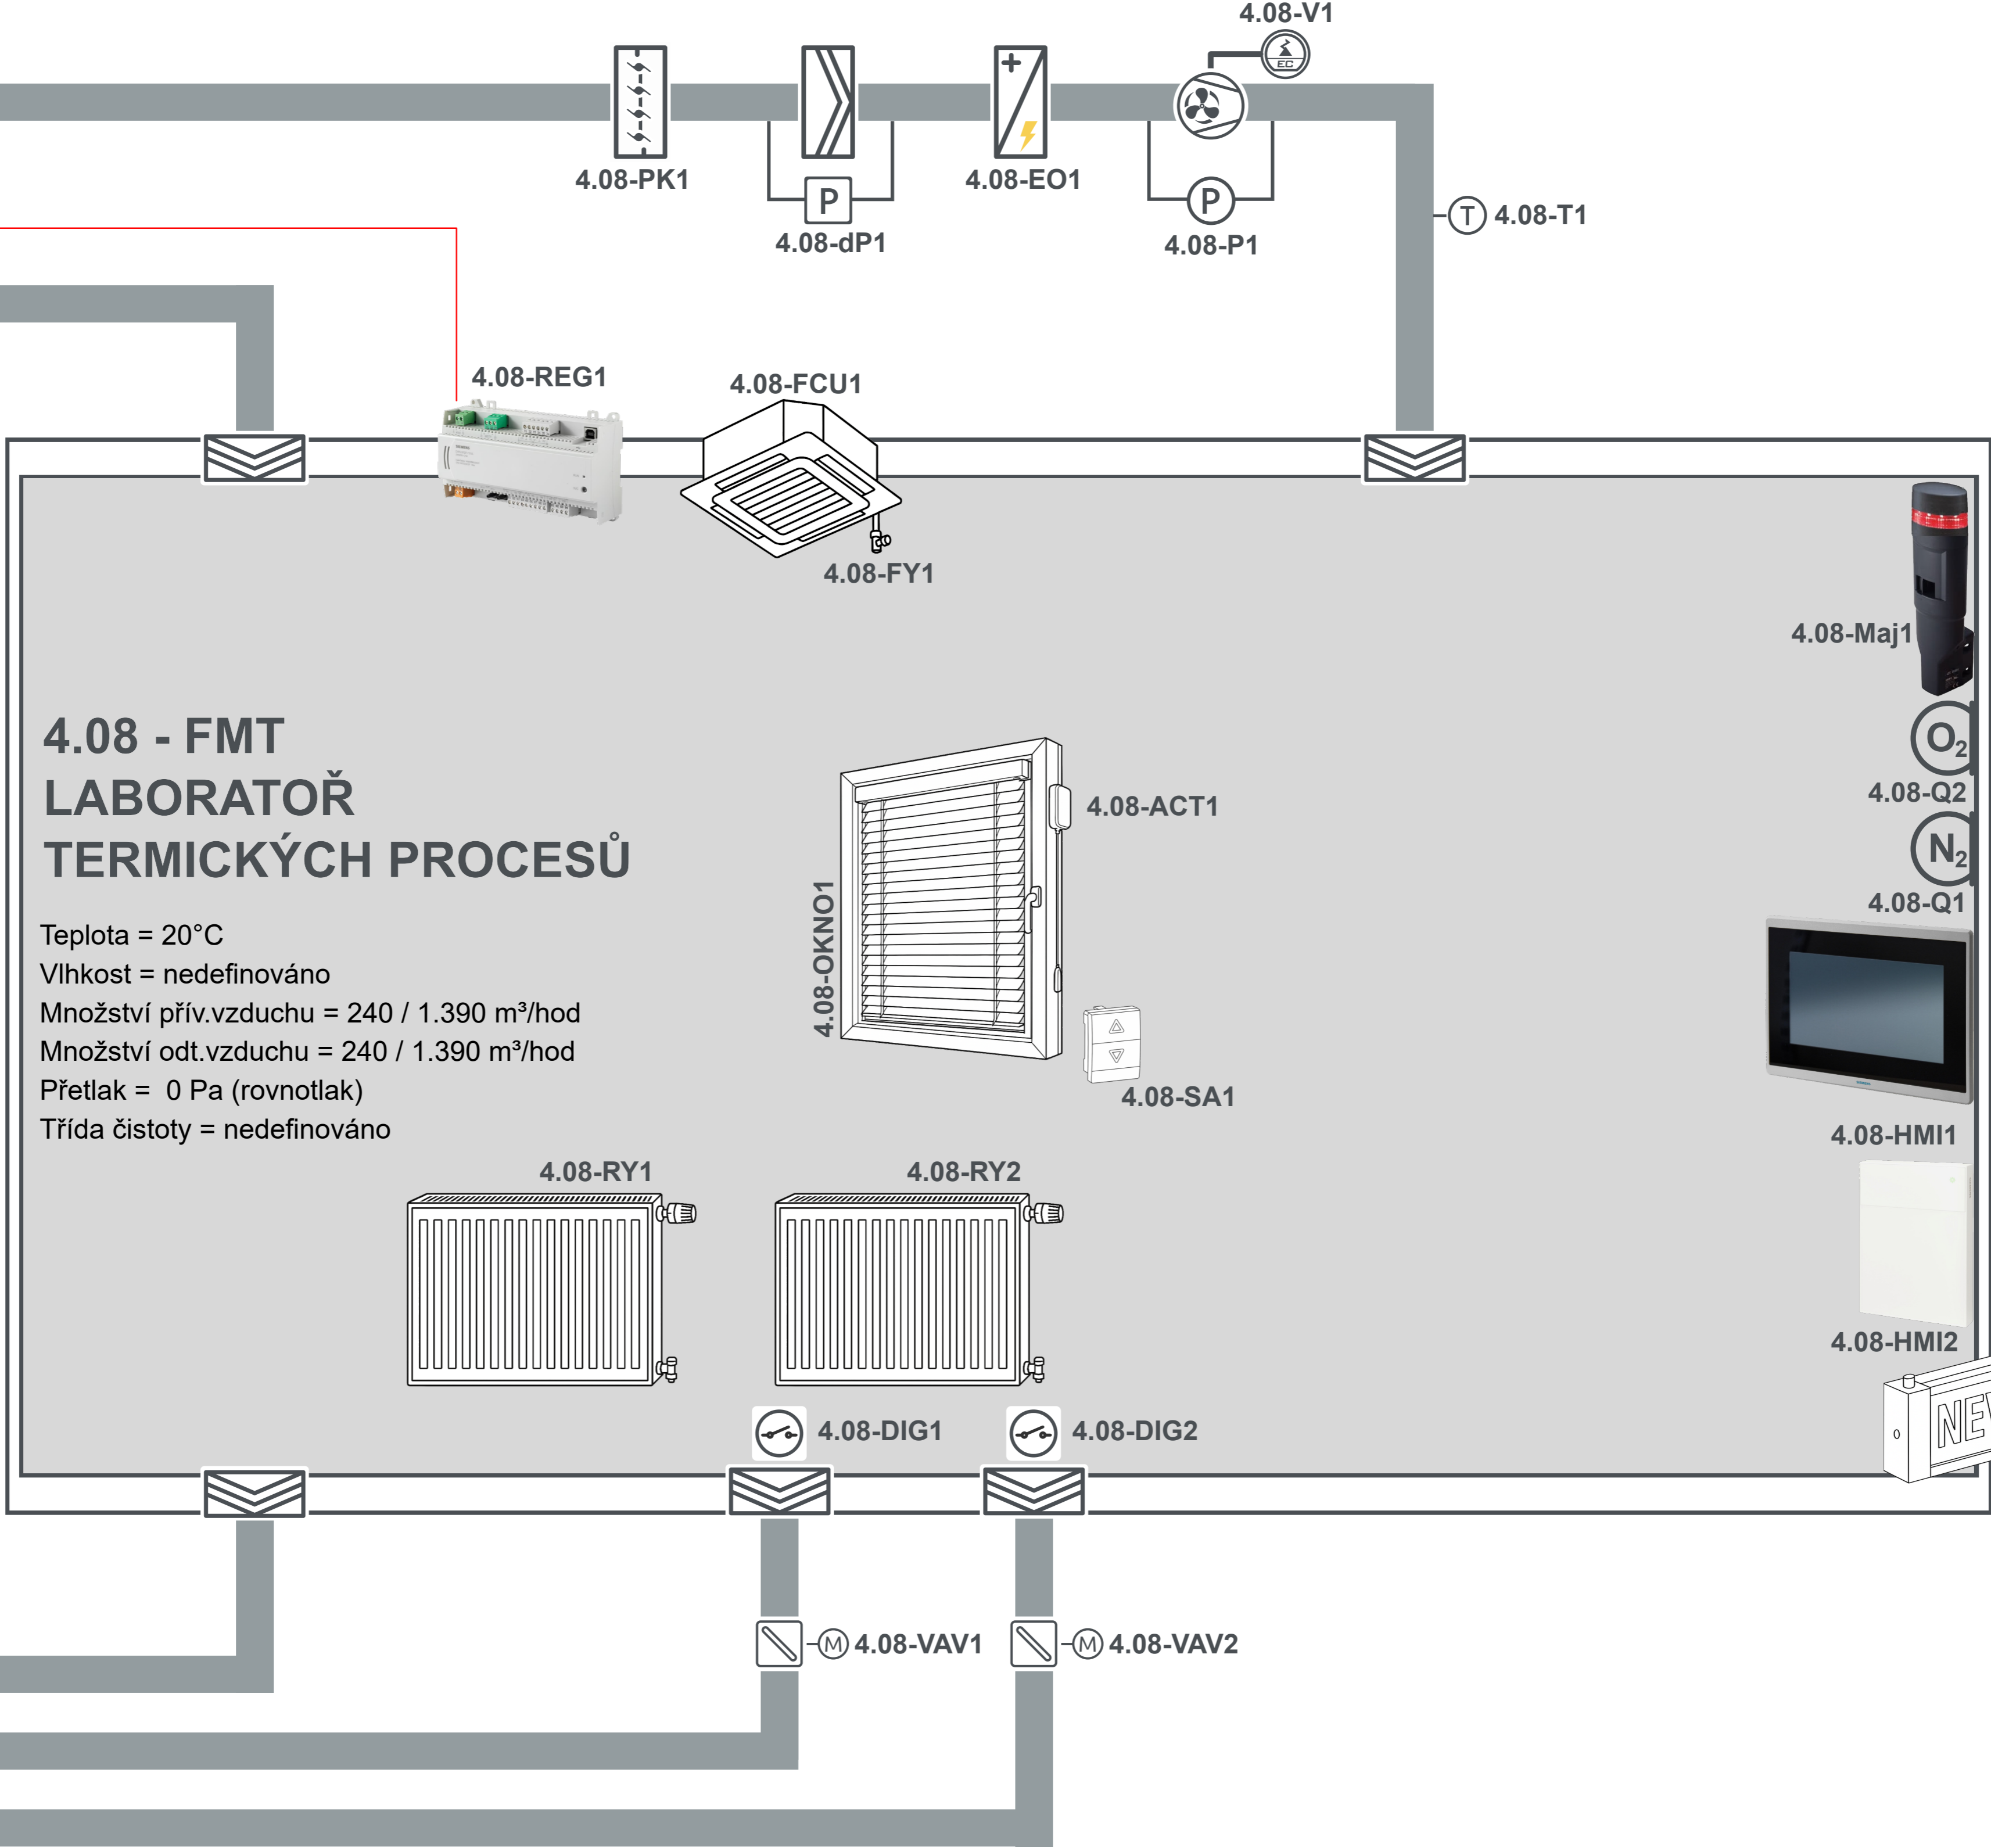

VZT4
NO3
NO4