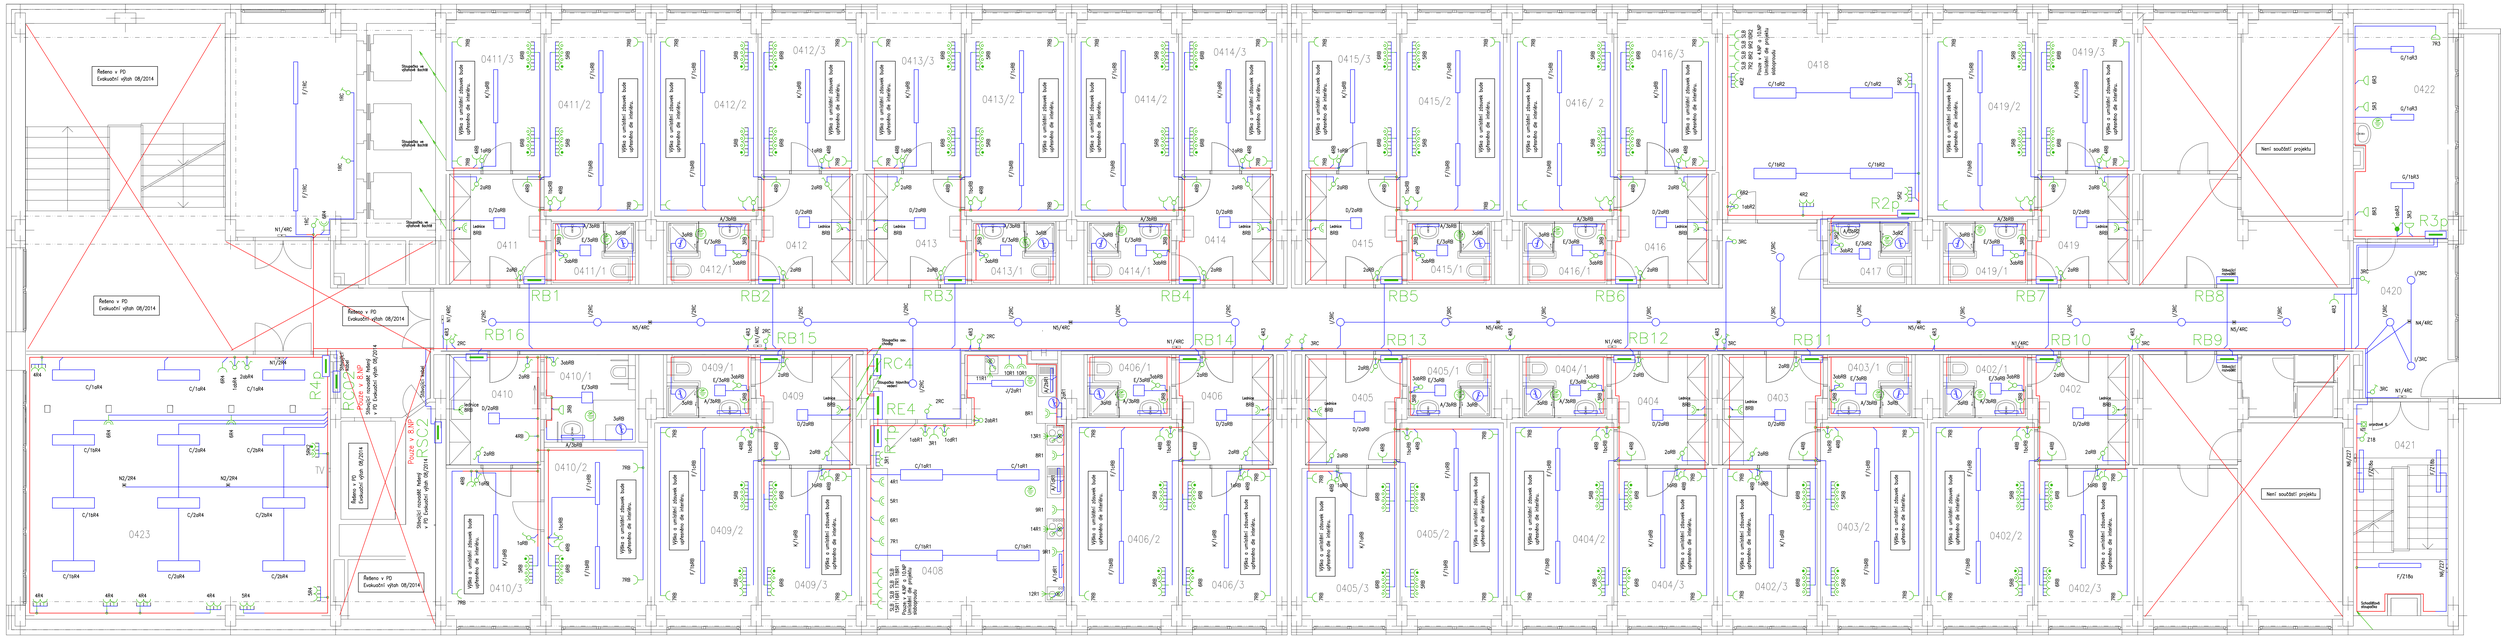
Řešeno v PD Evakuační výtah 08/2014
Strojovna sk. výtahů
Strojovna sk. výtahů
Strojovna sk. výtahů