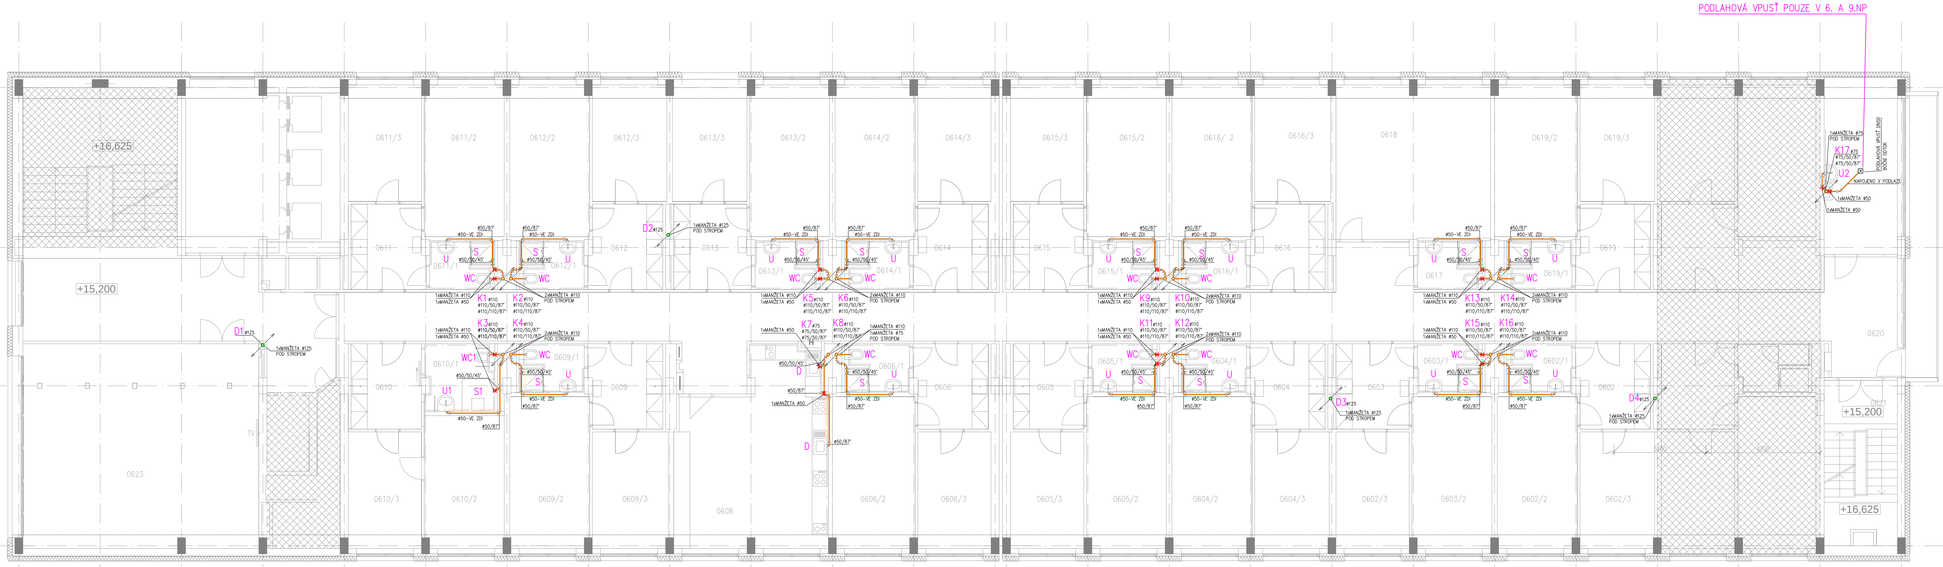





ZODP. PROJEKTANT	VYPRACOVAL	KONTROLOVAL	
Ing. Karla Jan	Jan Ochotnický	Ing. Fridrych David	
KATASTRÁLNÍ ÚZEMÍ, PARC.Č. : Poruba (770174), p.č. 1643/10			ARCHIV
MÍSTO STAVBY : ulice "A", OB - 7/			
STAVEBNÍK / OBJEDNATEL : bytová škola Ostrava - Poruba, Vojtěchovské sídliště 1775, 700 32 Ostrava-Poruba			STUPEŇ: DPS

PPS KANIA

PPS Kania s.r.o., Masarykova 909/10, 708 00 Ostrava-Poruba
tel.: 596 240 252 , fax: 596 240 252 , e-mail: projekty@ppskania.cz

NÁZEV AKCE : Aktualizace PD rekonstrukce budovy A kolejí	DATUM: Září 2018	PARÉ
	Č. ZAKÁZKY: PPS- 23/18	
OBJEKT : SO 01 - koleje A	MĚŘÍTKO: 1 : 75	
ČÁST : D.1.4.1 - ZDRAVOTNĚ TECHNICKÉ INSTALACE		
OBSAH : PŮDORYS 3.-10.NP - KANALIZACE	POSLEDNÍ ČÍSLO: PPS- 23/18-D.1.4.1.b-	C.V.: 04