


OBYTNÉ BUŇKY-III.SPB [EPS] △ REI 45

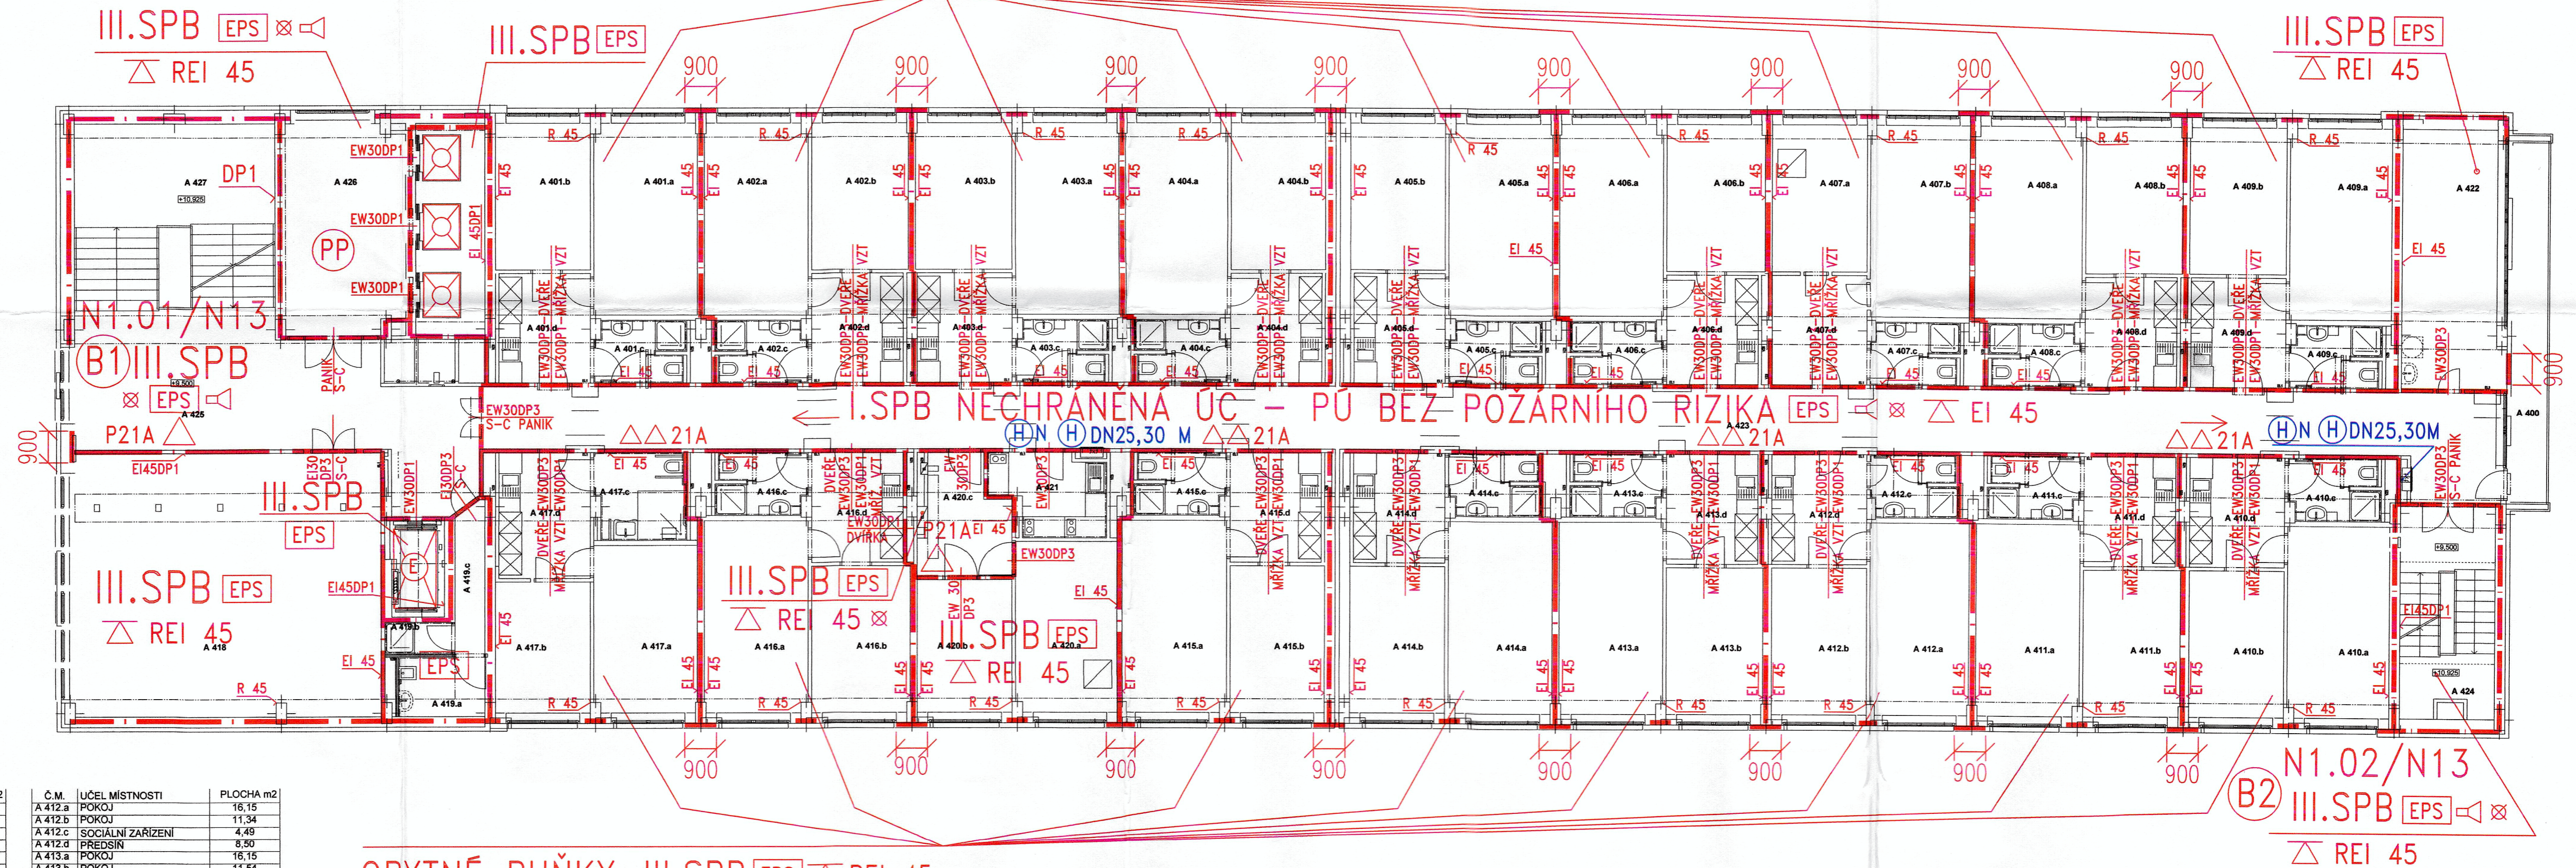

OBYTNÉ BUŇKY-III.SP.B [EPS] △ REI 45

BUDOVA "A" 4.NP NOVÝ STAV

C.M.	ÚČEL MÍSTNOSTI	PLOCHA m ²
A 400	BALKON	11,36
A 401.a	POKOJ	16,15
A 401.b	POKOJ	11,34
A 401.c	SOCIÁLNÍ ZARÍZENÍ	4,49
A 401.d	PŘEDSÍN	8,19
A 402.a	POKOJ	16,15
A 402.b	POKOJ	11,34
A 402.c	SOCIÁLNÍ ZARÍZENÍ	4,49
A 402.d	PŘEDSÍN	8,19
A 403.a	POKOJ	16,15
A 403.b	POKOJ	11,34
A 403.c	SOCIÁLNÍ ZARÍZENÍ	4,49
A 403.d	PŘEDSÍN	8,19
A 404.a	POKOJ	16,15
A 404.b	POKOJ	11,34
A 404.c	SOCIÁLNÍ ZARÍZENÍ	4,49
A 404.d	PŘEDSÍN	8,19
A 405.a	POKOJ	16,15
A 405.b	POKOJ	11,34
A 405.c	SOCIÁLNÍ ZARÍZENÍ	4,49
A 405.d	PŘEDSÍN	8,19
A 406.a	POKOJ	16,15
A 406.b	POKOJ	11,34
A 406.c	SOCIÁLNÍ ZARÍZENÍ	4,49
A 406.d	PŘEDSÍN	8,19
A 407.a	POKOJ	16,15
A 407.b	POKOJ	11,34
A 407.c	SOCIÁLNÍ ZARÍZENÍ	4,49
A 407.d	PŘEDSÍN	8,19
A 408.a	POKOJ	16,15
A 408.b	POKOJ	11,34
A 408.c	SOCIÁLNÍ ZARÍZENÍ	4,49
A 408.d	PŘEDSÍN	8,19
A 409.a	POKOJ	16,15
A 409.b	POKOJ	11,34
A 409.c	SOCIÁLNÍ ZARÍZENÍ	4,49
A 409.d	PŘEDSÍN	8,19
A 410.a	POKOJ	16,15
A 410.b	POKOJ	11,34
A 410.c	SOCIÁLNÍ ZARÍZENÍ	4,49
A 410.d	PŘEDSÍN	8,19
A 411.a	POKOJ	16,15
A 411.b	POKOJ	11,34
A 411.c	SOCIÁLNÍ ZARÍZENÍ	4,49
A 411.d	PŘEDSÍN	8,19

C.M.	ÚČEL MÍSTNOSTI	PLOCHA m ²
A 412.a	POKOJ	16,15
A 412.b	POKOJ	11,34
A 412.c	SOCIÁLNÍ ZARÍZENÍ	4,49
A 412.d	PŘEDSÍN	8,19
A 413.a	POKOJ	16,15
A 413.b	POKOJ	11,34
A 413.c	SOCIÁLNÍ ZARÍZENÍ	4,49
A 413.d	PŘEDSÍN	8,19
A 414.a	POKOJ	16,15
A 414.b	POKOJ	15,83
A 414.c	PŘEDSÍN	8,19
A 415.a	POKOJ	16,67
A 415.b	POKOJ	11,34
A 415.c	SOCIÁLNÍ ZARÍZENÍ	4,49
A 416.a	PŘEDSÍN	8,19
A 416.b	POKOJ	16,15
A 416.c	POKOJ	11,73
A 416.d	SOCIÁLNÍ ZARÍZENÍ	4,49
A 417.a	PŘEDSÍN	8,19
A 417.b	POKOJ	10,13
A 417.c	SOCIÁLNÍ ZARÍZENÍ	6,29
A 417.d	PŘEDSÍN	6,40
A 418	SPOLEČENSKÁ MÍSTNOST	65,57
A 419.a	ÚKLIDOVÁ MÍSTNOST	4,25
A 419.b	SPRCHA	1,75
A 419.c	CHODBA	3,57
A 420.a	RACK	14,15
A 420.b	STUDOVNA	10,26
A 420.c	PŘEDSÍN	8,48
A 420.d	STUDOVNA	15,89
A 420.e	RACK	10,26
A 421.a	KUCHYŇKA	7,13
A 421.b	SOCIÁLNÍ ZARÍZENÍ	4,49
A 422	KUŘARNA	20,11
A 423	CHODBA	107,32
A 424	SCHODIŠTĚ	15,90
A 425	CHODBA	42,18
A 426	CHODBA	21,24
A 427	SCHODIŠTĚ	30,50

LEGENDA ZNAČEK PO

- △ REI 45 Požárně odolná konstrukce
- EI 45 Požadovaná požární odolnost svislých konstrukcí pro mezní stavy R, E, I, W 45 minut
- N3.01-IV.SP.B Nadzemní požární úsek ve 3.NP s poř. číslem 01, stupeň požární bezpečnosti IV
- N1.01/N13 III.SP.B Nadzemní požární úsek v 1.NP až 13.Np s poř. číslem 01, stupeň požární bezpečnosti III
- EI 30DP3 S-C Požární uzávěr bránící šíření tepla s 30-ti min. požární odolností, druh konstrukce DP3, kouřotěsný, se samozavíračem
- EW 30 DP1 Požární uzávěr omezující šíření tepla s 30-ti min. požární odolností, druh konstrukce DP1

- DN25/30 M Hadicový systém D 25, hadice 30 m
- ☒ Nouzové osvětlení
- ☒ Domácí rozhlas s nuceným odposlechem
- [EPS] Prostor střežený samočinnými hlásiči požáru
- (E) Evakuační výtah
- (B) Chráněná úniková cesta typu B přetlakově větraná
- (H) N Nezavodněné požární potrubí (suchovod)
- (PP) Požární předsíně přirozeně větrané
- Směr úniku
- Východ na volné prostranství
- △ Přenosné hasicí přístroje



ZODP. PROJEKTANT Ing. Jan Kania	VYPRACOVAL Ing. Věclav Galas	KONTROLOVAL Ing. Věclav Galas	
OBJEDNATEL : Vysoká škola báňská - Technická univerzita Ostrava, 17. listopadu 15/217, 708 33 Ostrava-Poruba	DATUM SRPEN 2009		
NÁZEV AKCE : "Stavební úpravy budovy kolejí "A" VŠB-TU Ostrava"	Č. ZAKÁZKY 10A/09	MĚŘITKO 1:100	STUPĚŇ DVZS DPS
ČÁST : Požárně-bezpečnostní řešení	ARCHIV :	ARCHIVNÍ ČÍSLO : PPS - 10A/09 - PO -	C.V. 05
OBSAH : Půdorys 4.NP, budova A - požární ochrana			