


OBYTNÉ BUŇKY-III.SPB [EPS] △ REI 45

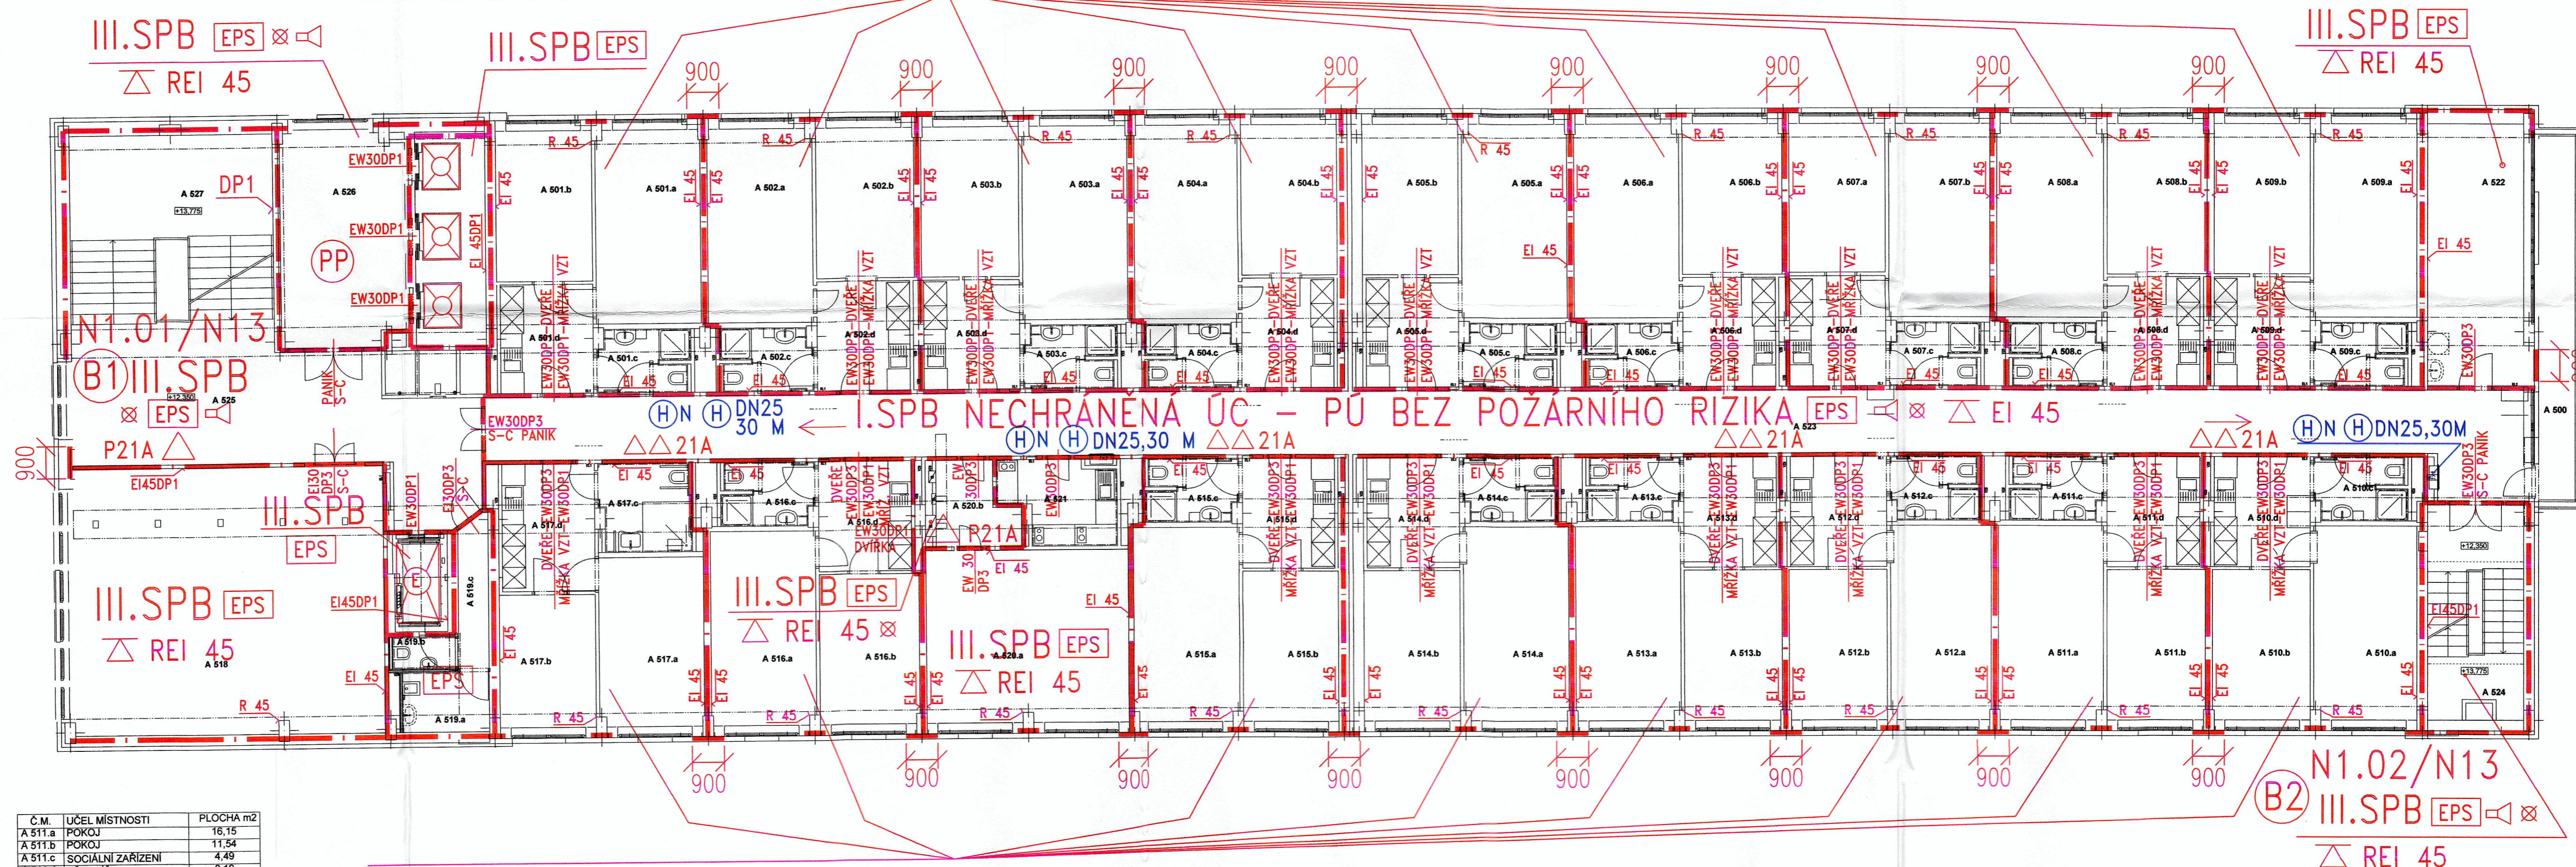

OBYTNÉ BUŇKY-III.SP.B [EPS] △ REI 45

BUDOVA "A" 5.NP NOVÝ STAV

Č.M.	ÚČEL MÍSTNOSTI	PLOCHA m2	Č.M.	ÚČEL MÍSTNOSTI	PLOCHA m2
A 500	BALKON	11,36	A 511.a	POKOJ	16,15
A 501.a	POKOJ	16,15	A 511.b	POKOJ	11,54
A 501.b	POKOJ	11,34	A 511.c	SOCIÁLNÍ ZÁŘIZENÍ	4,49
A 501.c	SOCIÁLNÍ ZÁŘIZENÍ	4,96	A 511.d	PŘEDSÍN	8,19
A 501.d	PŘEDSÍN	8,19	A 512.a	POKOJ	16,15
A 502.a	POKOJ	16,15	A 512.b	POKOJ	11,54
A 502.b	POKOJ	11,54	A 512.c	SOCIÁLNÍ ZÁŘIZENÍ	4,49
A 502.c	SOCIÁLNÍ ZÁŘIZENÍ	4,49	A 512.d	PŘEDSÍN	8,50
A 502.d	PŘEDSÍN	8,19	A 513.a	POKOJ	16,15
A 503.a	POKOJ	16,15	A 513.b	POKOJ	11,54
A 503.b	POKOJ	11,53	A 513.c	SOCIÁLNÍ ZÁŘIZENÍ	4,49
A 503.c	SOCIÁLNÍ ZÁŘIZENÍ	4,49	A 513.d	PŘEDSÍN	8,19
A 503.d	PŘEDSÍN	8,50	A 514.a	POKOJ	16,15
A 504.a	POKOJ	16,15	A 514.b	POKOJ	11,34
A 504.b	POKOJ	11,34	A 514.c	SOCIÁLNÍ ZÁŘIZENÍ	4,49
A 504.c	SOCIÁLNÍ ZÁŘIZENÍ	4,49	A 514.d	PŘEDSÍN	8,19
A 504.d	PŘEDSÍN	8,19	A 515.a	POKOJ	16,87
A 505.a	POKOJ	16,15	A 515.b	POKOJ	11,34
A 505.b	POKOJ	11,34	A 515.c	SOCIÁLNÍ ZÁŘIZENÍ	4,49
A 505.c	SOCIÁLNÍ ZÁŘIZENÍ	4,49	A 515.d	PŘEDSÍN	8,19
A 505.d	PŘEDSÍN	8,19	A 516.a	POKOJ	16,15
A 506.a	POKOJ	16,15	A 516.b	POKOJ	11,73
A 506.b	POKOJ	11,73	A 516.c	SOCIÁLNÍ ZÁŘIZENÍ	4,49
A 506.c	SOCIÁLNÍ ZÁŘIZENÍ	4,49	A 516.d	PŘEDSÍN	8,19
A 506.d	PŘEDSÍN	8,19	A 517.a	POKOJ	14,09
A 507.a	POKOJ	15,89	A 517.b	POKOJ	10,13
A 507.b	POKOJ	11,34	A 517.c	SOCIÁLNÍ ZÁŘIZENÍ	6,29
A 507.c	SOCIÁLNÍ ZÁŘIZENÍ	4,49	A 517.d	PŘEDSÍN	9,39
A 507.d	PŘEDSÍN	8,50	A 518	ÚČEBNA	65,57
A 508.a	POKOJ	16,87	A 519.a	UKLIDOVÁ MÍSTNOST	4,25
A 508.b	POKOJ	11,53	A 519.b	WC	1,82
A 508.c	SOCIÁLNÍ ZÁŘIZENÍ	4,49	A 519.c	CHODBA	3,57
A 508.d	PŘEDSÍN	8,19	A 520.a	STUĎOVNA	27,84
A 509.a	POKOJ	15,89	A 520.b	PŘEDSÍN	5,54
A 509.b	POKOJ	11,53	A 521	KUCHYŇKA	7,13
A 509.c	SOCIÁLNÍ ZÁŘIZENÍ	4,49	A 522	SKLAD	20,11
A 509.d	PŘEDSÍN	8,50	A 523	CHODBA	107,32
A 510.a	POKOJ	15,89	A 524	SCHODIŠTĚ	15,90
A 510.b	POKOJ	11,54	A 525	CHODBA	42,51
A 510.c	SOCIÁLNÍ ZÁŘIZENÍ	4,49	A 526	CHODBA	21,24
A 510.d	PŘEDSÍN	8,50	A 527	SCHODIŠTĚ	30,17

LEGENDA ZNAČEK PO

△ REI 45

EI 45

N3.01-IV.SP.B
N1.01/N13
III.SP.B

EI 30DP3 S-C

EW 30 DP1

Požárně dělící konstrukce

Požadovaná požární odolnost vodorovných konstrukcí pro mezní stavy R, E, I, W 45 minut

Požadovaná požární odolnost svislých konstrukcí pro mezní stavy R, E, I, W 45 minut

Nadzemní požární úsek ve 3.NP s poř. číslem 01, stupeň požární bezpečnosti IV

Nadzemní požární úsek v 1.NP až 13.Np s poř. číslem 01, stupeň požární bezpečnosti III

Požární uzávěr bránící šíření tepla s 30-ti min. požární odolností, druh konstrukce DP3, kouřotěsný, se samozavíračem

Požární uzávěr omezující šíření tepla s 30-ti min. požární odolností, druh konstrukce DP1

⊕ DN25
30 M

Hadicový systém D 25, hadice 30 m

⊗

Nouzové osvětlení

⊕

Domácí rozhlas s nuceným odposlechem

[EPS]

Prostor střežený samočinnými hlásiči požáru

(E)

Evakuační výtah

(B)

Chráněná úniková cesta typu B přetlakově větraná

(H) N

Nezavodněné požární potrubí (suchovod)

(PP)

Požární předsíní přirozeně větraná

→

Směr úniku


➔

Východ na volné prostranství

△

Přenosné hasící přístroje

B

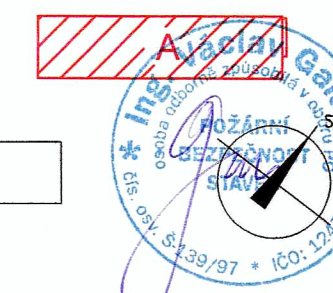

ZODP. PROJEKTANT	VYPRACOVAL	KONTROLOVAL	PPS KANIA	
Ing. Jan Kania	Ing. Václav Galas	Ing. Václav Galas	PPS KANIA PROJEKČNÍ A INŽENÝRSKÁ ČINNOST	
OBJEDNATEL :	Vysoké škola báňská - Technická univerzita Ostrava, 17. listopadu 15/2172, 708 33 Ostrava - Poruba		DATUM :	SRPEN 2009
NÁZEV AKCE :	"Stavební úpravy budovy kolejí "A" VŠB-TU Ostrava"		Č. ZAKÁZKY :	10A/09
			MĚŘÍTKO :	1:100
			STUPEŇ :	DVZS DPS
ČÁST :	Požárně-bezpečnostní řešení	Archiv :	ARCHIVNÍ ČÍSLO :	PPS - 10A/09 - PO - 06
OBSAH :	Púdorys 5.NP, budova A - požární ochrana		C.V. :	06