


OBYTNÉ BUŇKY-III.SPB [EPS] △ REI 45

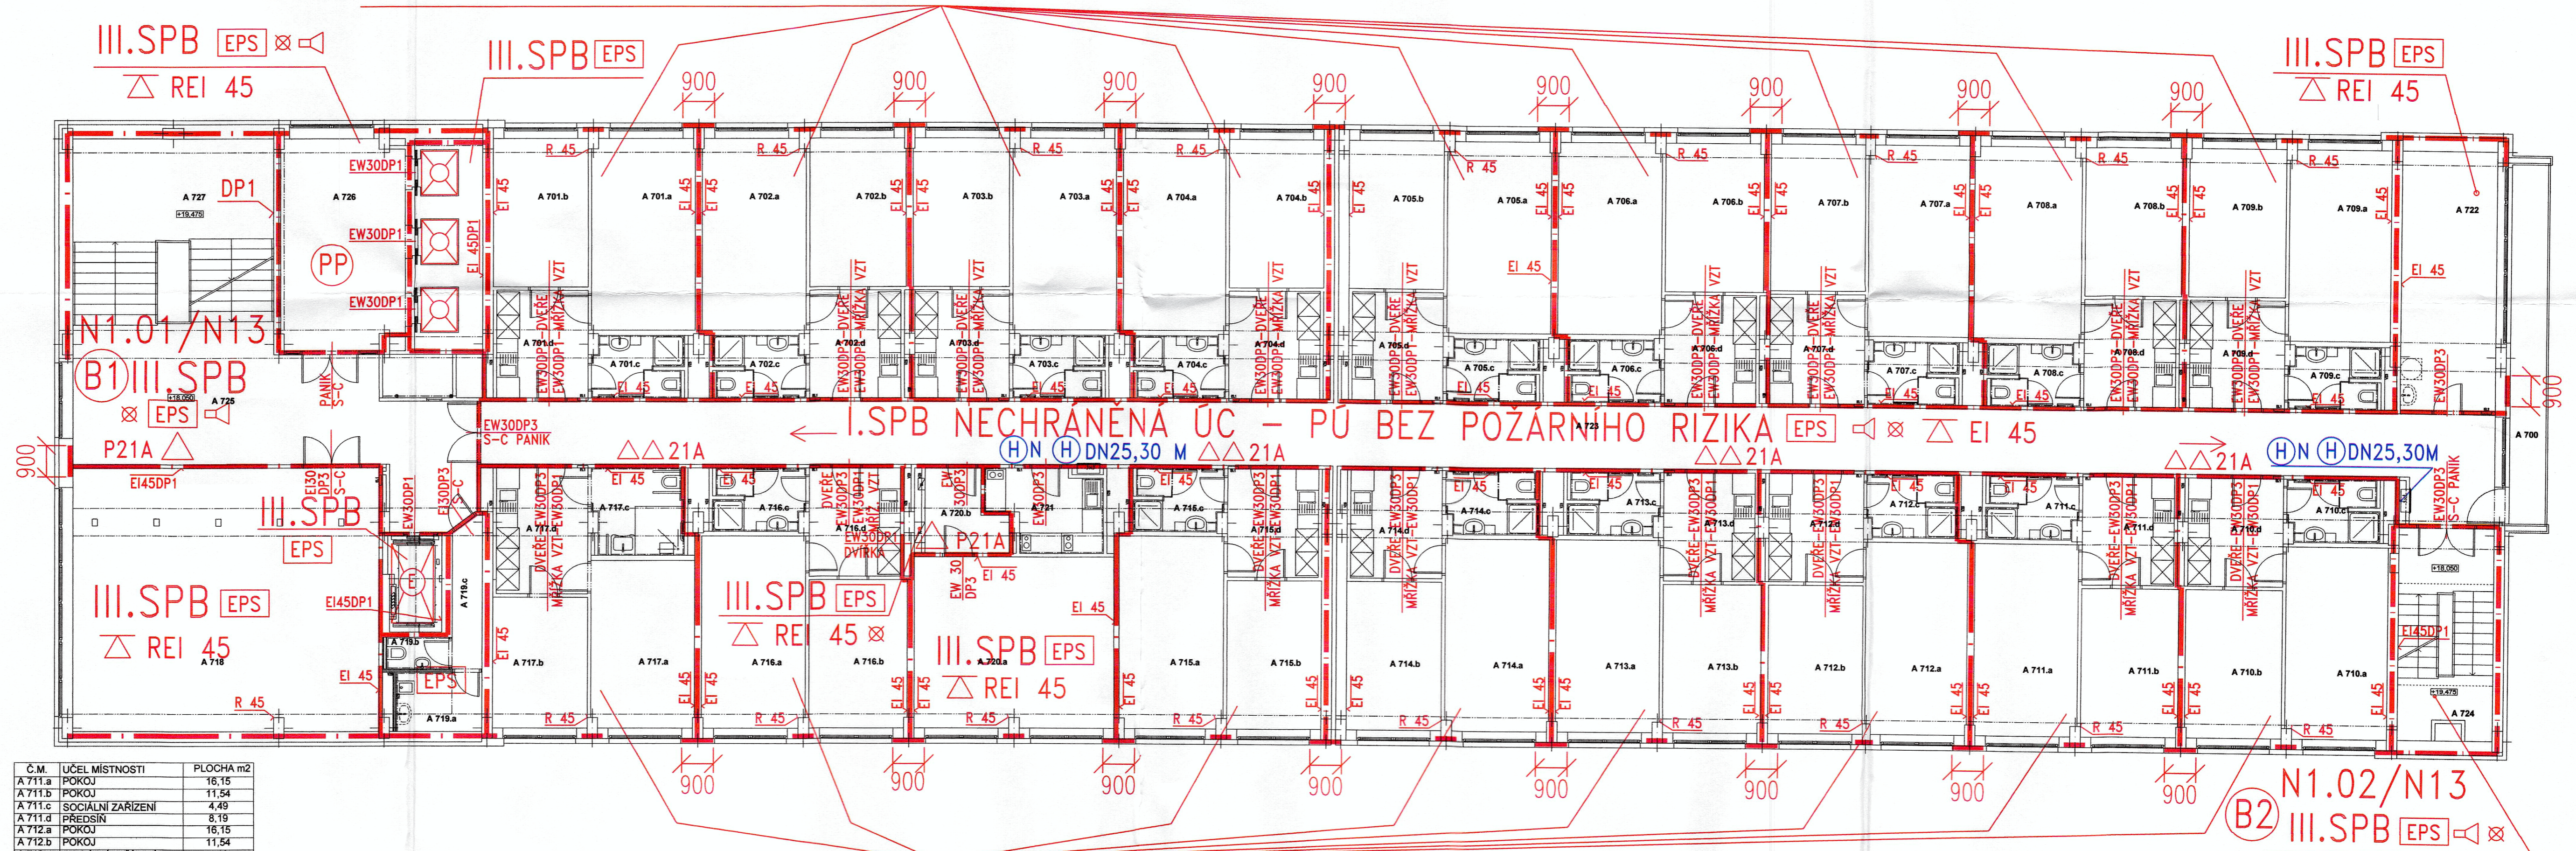

Č. M.	ÚČEL MÍSTNOSTI	PLOCHA m ²
A 700	BALKON	11,36
A 701.a	POKOJ	16,15
A 701.b	POKOJ	11,34
A 701.c	SOCIÁLNÍ ZAŘÍZENÍ	4,66
A 701.d	PŘEDSÍN	8,19
A 702.a	POKOJ	16,15
A 702.b	POKOJ	11,54
A 702.c	SOCIÁLNÍ ZAŘÍZENÍ	4,49
A 702.d	PŘEDSÍN	8,19
A 703.a	POKOJ	16,15
A 703.b	POKOJ	11,53
A 703.c	SOCIÁLNÍ ZAŘÍZENÍ	4,49
A 703.d	PŘEDSÍN	8,50
A 704.a	POKOJ	16,15
A 704.b	POKOJ	11,34
A 704.c	SOCIÁLNÍ ZAŘÍZENÍ	4,49
A 704.d	PŘEDSÍN	8,19
A 705.a	POKOJ	16,15
A 705.b	POKOJ	11,34
A 705.c	SOCIÁLNÍ ZAŘÍZENÍ	4,49
A 705.d	PŘEDSÍN	8,19
A 706.a	POKOJ	16,15
A 706.b	POKOJ	11,73
A 706.c	SOCIÁLNÍ ZAŘÍZENÍ	4,49
A 706.d	PŘEDSÍN	8,19
A 707.a	POKOJ	15,89
A 707.b	POKOJ	11,34
A 707.c	SOCIÁLNÍ ZAŘÍZENÍ	4,49
A 707.d	PŘEDSÍN	8,50
A 708.a	POKOJ	16,67
A 708.b	POKOJ	11,53
A 708.c	SOCIÁLNÍ ZAŘÍZENÍ	4,49
A 708.d	PŘEDSÍN	8,19
A 709.a	POKOJ	15,89
A 709.b	POKOJ	11,53
A 709.c	SOCIÁLNÍ ZAŘÍZENÍ	4,49
A 709.d	PŘEDSÍN	8,50
A 710.a	POKOJ	11,54
A 710.b	POKOJ	4,49
A 710.c	SOCIÁLNÍ ZAŘÍZENÍ	4,49
A 710.d	PŘEDSÍN	8,50

Č. M.	ÚČEL MÍSTNOSTI	PLOCHA m ²
A 711.a	POKOJ	16,15
A 711.b	POKOJ	11,54
A 711.c	SOCIÁLNÍ ZAŘÍZENÍ	4,49
A 711.d	PŘEDSÍN	8,19
A 712.a	POKOJ	16,15
A 712.b	POKOJ	11,54
A 712.c	SOCIÁLNÍ ZAŘÍZENÍ	4,49
A 712.d	PŘEDSÍN	8,50
A 713.a	POKOJ	16,15
A 713.b	POKOJ	11,54
A 713.c	SOCIÁLNÍ ZAŘÍZENÍ	4,49
A 713.d	PŘEDSÍN	8,19
A 714.a	POKOJ	16,15
A 714.b	POKOJ	11,34
A 714.c	SOCIÁLNÍ ZAŘÍZENÍ	4,49
A 714.d	PŘEDSÍN	8,19
A 715.a	POKOJ	16,67
A 715.b	POKOJ	11,34
A 715.c	SOCIÁLNÍ ZAŘÍZENÍ	4,49
A 715.d	PŘEDSÍN	8,19
A 716.a	POKOJ	16,15
A 716.b	POKOJ	11,73
A 716.c	SOCIÁLNÍ ZAŘÍZENÍ	4,49
A 716.d	PŘEDSÍN	8,19
A 717.a	POKOJ	14,09
A 717.b	POKOJ	10,13
A 717.c	SOCIÁLNÍ ZAŘÍZENÍ	6,29
A 717.d	PŘEDSÍN	9,39
A 718	ÚČEBNA	66,57
A 719.a	UKLIDOVÁ MÍSTNOST	4,25
A 719.b	WC	1,62
A 719.c	CHODBA	3,57
A 720.a	STUĐOVNA	27,84
A 720.b	PŘEDSÍN	5,54
A 721	KUCHYŇKA	7,13
A 722	SKLAD	20,11
A 723	CHODBA	107,32
A 724	SCHODIŠTĚ	15,90
A 725	CHODBA	42,51
A 726	CHODBA	21,34
A 727	SCHODIŠTĚ	30,17

OBYTNÉ BUŇKY-III.SP.B [EPS] △ REI 45

LEGENDA ZNAČEK PO

- △ REI 45 Požadovaná požární odolnost vodorovných konstrukcí pro mezní stavy R, E, I, W 45 minut
- EI 45 Požadovaná požární odolnost svislých konstrukcí pro mezní stavy R, E, I, W 45 minut
- N3.01-IV.SP.B Nadzemní požární úsek ve 3.NP s poř. číslem 01, stupeň požární bezpečnosti IV
- N1.01/N13 III.SP.B Nadzemní požární úsek v 1.NP až 13.Np s pořad. číslem 01, stupeň požární bezpečnosti III
- EI 30DP3 S-C Požární uzávěr bránící šíření tepla s 30-ti min. požární odolností, druh konstrukce DP3, kouřotěsný, se samozavíračem
- EW 30 DP1 Požární uzávěr omezující šíření tepla s 30-ti min. požární odolností, druh konstrukce DP1

- DN25/30 M Hadicový systém D 25, hadice 30 m
- ☒ Nouzové osvětlení
- ☎ Domácí rozhlas s nuceným odposlechem
- EPS Prostor střežený samočinnými hlásiči požáru
- ⓔ Evakuační výtah
- ⓑ Chráněná úniková cesta typu B přetlakově větraná
- HN Nezavodněné požární potrubí (suchovod)
- Ⓟ Požární předstíh přirozeně větraná
- Směr úniku
- ➔ Východ na volné prostranství
- △ Přenosné hasící přístroje



ZODP. PROJEKTANT	VYPRACOVAL	KONTROLOVAL	PPS KANIA
Ing. Jan Kania	Ing. Václav Galas	Ing. Václav Galas	PPS KANIA PRŮMYŠLOVÁ A ZDĚLATELSKÁ ČINNOST
OBJEDNATEL:	Vysoká škola báňská - Technická univerzita Ostrava, 17. listopadu 15/212, 708 33 Ostrava-Poruba		
NÁZEV AKCE:	"Stavební úpravy budovy koleji "A" VŠB-TU Ostrava"		
Č. ZAKÁZKY	SRPEN 2009		
MĚŘÍTKO	1:100		
STUPEŇ	DVZS		
ČÁST:	Požárně-bezpečnostní řešení		
OBSAH:	Půdorys 7.NP, budova A - požární ochrana		
ARCHIVNÍ ČÍSLO:	PPS - 10A/09 - PO -		Č. V. 08