


OBYTNÉ BUŇKY-III.SPB [EPS] REI 45

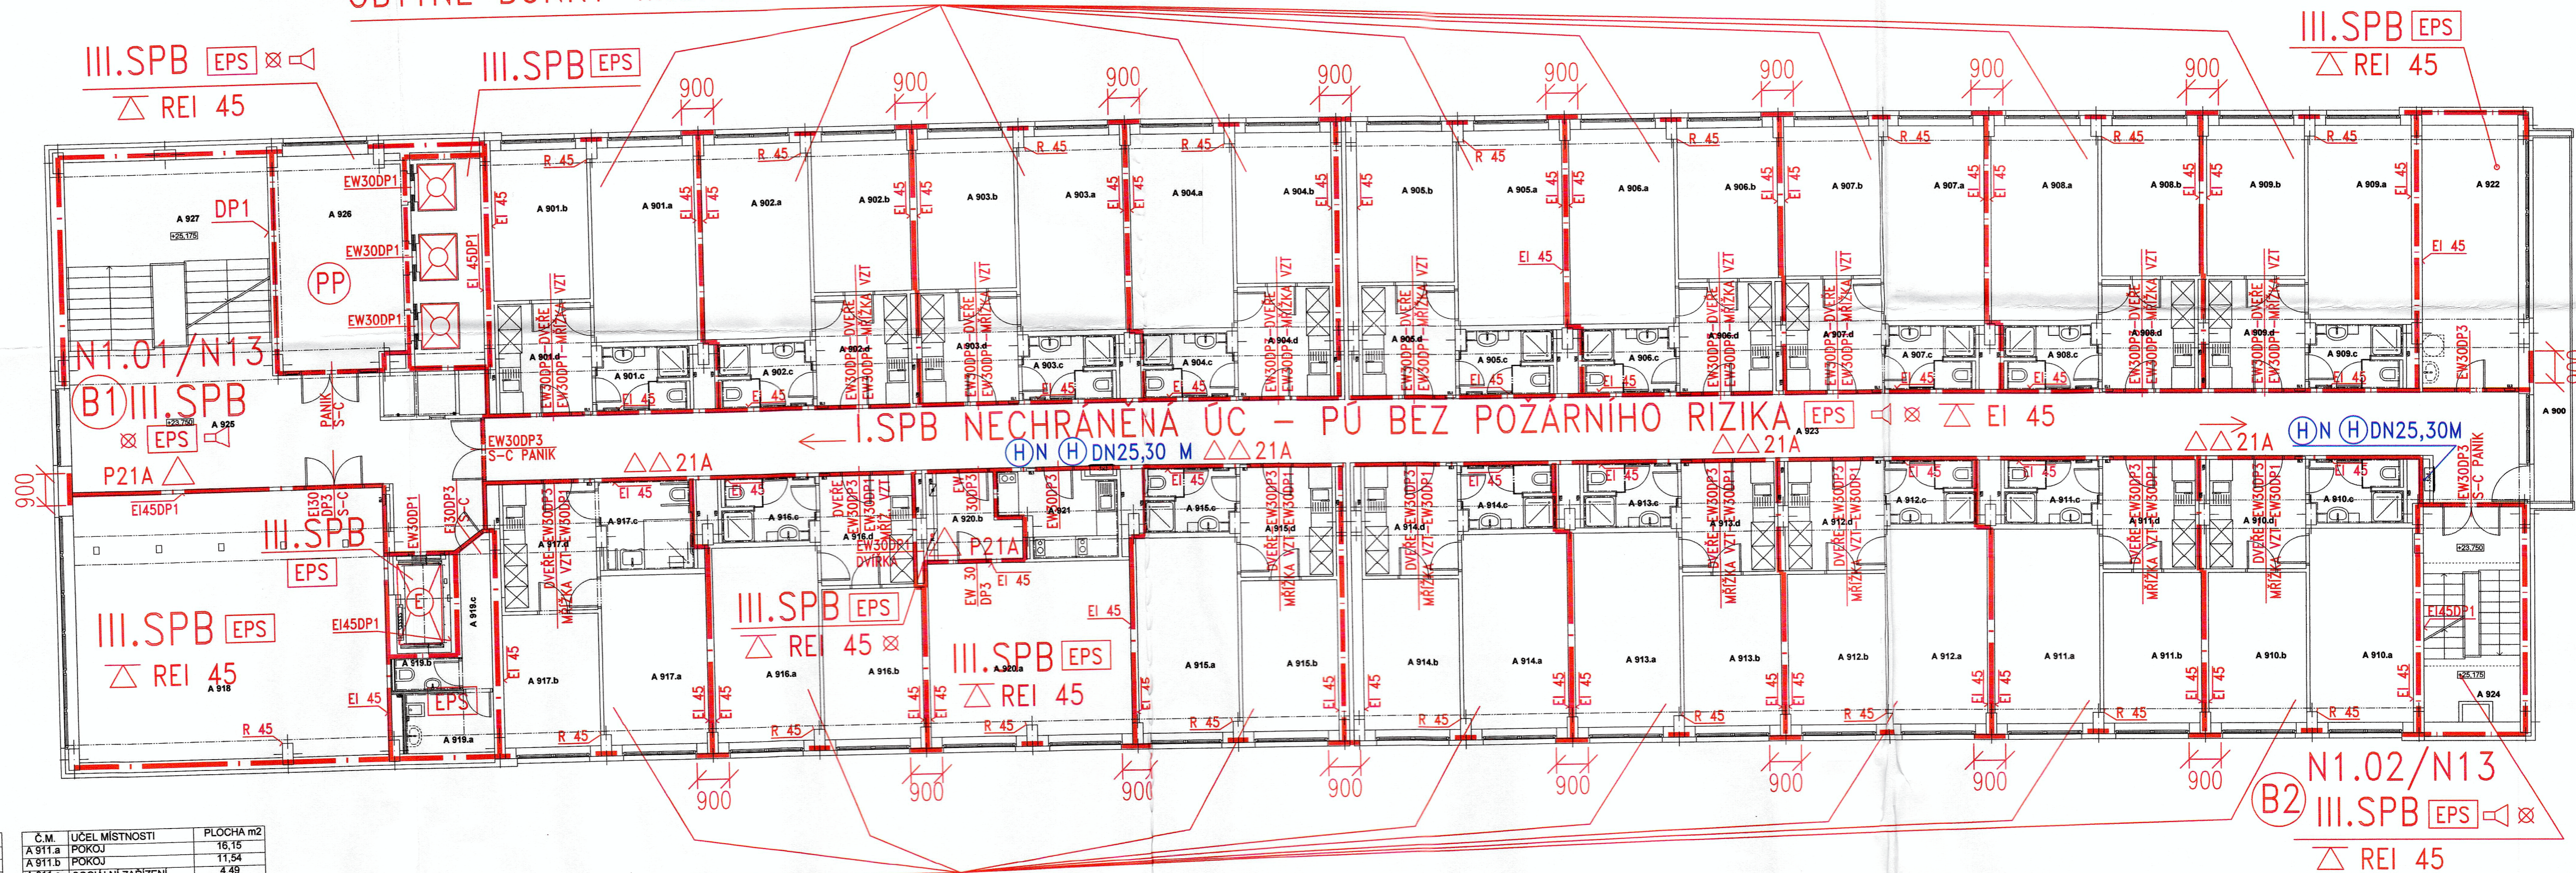

BUDOVA "A" 9.NP NOVÝ STAV

Č. M.	UČEL MÍSTNOSTI	PLOCHA m ²
A 900	BALKON	11,36
A 901.a	POKOJ	16,15
A 901.b	POKOJ	11,34
A 901.c	POKOJ	4,98
A 901.d	SOCIÁLNÍ ZÁŘIZENÍ	8,19
A 902.a	PŘEDSÍN	16,15
A 902.b	POKOJ	11,54
A 902.c	SOCIÁLNÍ ZÁŘIZENÍ	4,49
A 902.d	PŘEDSÍN	8,19
A 903.a	POKOJ	16,15
A 903.b	POKOJ	11,53
A 903.c	SOCIÁLNÍ ZÁŘIZENÍ	4,49
A 903.d	PŘEDSÍN	8,50
A 904.a	POKOJ	16,15
A 904.b	POKOJ	11,34
A 904.c	SOCIÁLNÍ ZÁŘIZENÍ	4,49
A 904.d	PŘEDSÍN	8,19
A 905.a	POKOJ	16,15
A 905.b	POKOJ	11,34
A 905.c	SOCIÁLNÍ ZÁŘIZENÍ	4,49
A 905.d	PŘEDSÍN	8,19
A 906.a	POKOJ	16,15
A 906.b	POKOJ	11,73
A 906.c	SOCIÁLNÍ ZÁŘIZENÍ	4,49
A 906.d	PŘEDSÍN	8,19
A 907.a	POKOJ	15,89
A 907.b	POKOJ	11,34
A 907.c	SOCIÁLNÍ ZÁŘIZENÍ	4,49
A 907.d	PŘEDSÍN	8,50
A 908.a	POKOJ	16,67
A 908.b	POKOJ	11,53
A 908.c	SOCIÁLNÍ ZÁŘIZENÍ	4,49
A 908.d	PŘEDSÍN	8,19
A 909.a	POKOJ	15,89
A 909.b	POKOJ	11,53
A 909.c	SOCIÁLNÍ ZÁŘIZENÍ	4,49
A 909.d	PŘEDSÍN	8,50
A 910.a	POKOJ	15,89
A 910.b	POKOJ	11,54
A 910.c	SOCIÁLNÍ ZÁŘIZENÍ	4,49
A 910.d	PŘEDSÍN	8,50

Č. M.	UČEL MÍSTNOSTI	PLOCHA m ²
A 911.a	POKOJ	16,15
A 911.b	POKOJ	11,54
A 911.c	SOCIÁLNÍ ZÁŘIZENÍ	4,49
A 911.d	PŘEDSÍN	8,19
A 912.a	POKOJ	16,15
A 912.b	POKOJ	11,54
A 912.c	SOCIÁLNÍ ZÁŘIZENÍ	4,49
A 912.d	PŘEDSÍN	8,50
A 913.a	POKOJ	16,15
A 913.b	POKOJ	11,54
A 913.c	SOCIÁLNÍ ZÁŘIZENÍ	8,19
A 913.d	PŘEDSÍN	16,15
A 914.a	POKOJ	11,34
A 914.b	POKOJ	4,49
A 914.c	SOCIÁLNÍ ZÁŘIZENÍ	8,19
A 914.d	PŘEDSÍN	16,67
A 915.a	POKOJ	11,34
A 915.b	POKOJ	4,49
A 915.c	SOCIÁLNÍ ZÁŘIZENÍ	8,19
A 915.d	PŘEDSÍN	16,15
A 916.a	POKOJ	11,73
A 916.b	POKOJ	4,49
A 916.c	SOCIÁLNÍ ZÁŘIZENÍ	8,19
A 916.d	PŘEDSÍN	14,09
A 917.a	POKOJ	10,13
A 917.b	POKOJ	8,29
A 917.c	SOCIÁLNÍ ZÁŘIZENÍ	9,39
A 917.d	PŘEDSÍN	65,57
A 918	UCEBNA	4,25
A 919.a	UKLIDOVÁ MÍSTNOST	1,82
A 919.b	WC	3,19
A 919.c	CHODBA	3,57
A 920.a	STUDOVNA	27,84
A 920.b	PŘEDSÍN	5,54
A 921	KUCHYNKA	7,13
A 922	SKLAD	20,11
A 923	CHODBA	107,32
A 924	SCHODIŠTĚ	15,90
A 925	CHODBA	42,51
A 926	CHODBA	21,24
A 927	SCHODIŠTĚ	30,17

OBYTNÉ BUŇKY-III.SP.B [EPS] REI 45

LEGENDA ZNAČEK PO

- REI 45 Požadovaná požární odolnost vodorovných konstrukcí pro mezní stavy R, E, I, W 45 min
- EI 45 Požadovaná požární odolnost svislých konstrukcí pro mezní stavy R, E, I, W 45 min
- N3.01-IV.SP.B Nadzemní požární úsek ve 3.NP s poř. číslem 01, stupeň požární bezpečnosti IV
- N1.01/N13 III.SP.B Nadzemní požární úsek v 1.NP až 13.Np s poř. číslem 01, stupeň požární bezpečnosti III
- EI 30DP3 S-C Požární uzávěr bránící šíření tepla s 30-ti min. požární odolností, druh konstrukce DP3, kouřodivný, se samozavíračem
- EW 30 DP1 Požární uzávěr omezující šíření tepla s 30-ti min. požární odolností, druh konstrukce DP1

- H DN25 30 M Hadicový systém D 25, hadice 30 m
- ☒ Nouzové osvětlení
- 📢 Domácí rozhlas s nuceným odposlechem
- EPS Prostor střežený samočinnými hlásiči požáru
- Ⓜ Evakuační výtah
- Ⓟ Chráněná úniková cesta typu B přetlakově větraná
- Ⓜ N Nezavodněné požární potrubí (suchovod)
- Ⓜ N Požární předsíně přirozeně větraná
- ➔ Směr úniku
- ➔ Východ na volné prostranství
- △ Přenosné hasicí přístroje

B

ZODP. PROJEKTANT Ing. Jan Kania	VYPRACOVAL Ing. Václav Galas	KONTROLOVAL Ing. Václav Galas	
OBJEDNATEL: Vysoké škola báňská - Technická univerzita Ostrava, 17. listopadu 15/2172, 708 33 Ostrava-Poruba	NÁZEV AKCE: "Stavební úpravy budovy kolejí "A" VŠB-TU Ostrava"		
DATUM SRPEN 2009	Č. ZAKÁZKY 10A/09	MĚŘITKO 1:100	STUPEŇ DVZS DPS
ČÁST: Požárně-bezpečnostní řešení	OBSAH: Půdorys 9.NP, budova A - požární ochrana		ARCHIVNÍ ČÍSLO: PPS - 10A/09 - PO - 10