


OBYTNÉ BUŇKY-III.SPB EPS REI 45

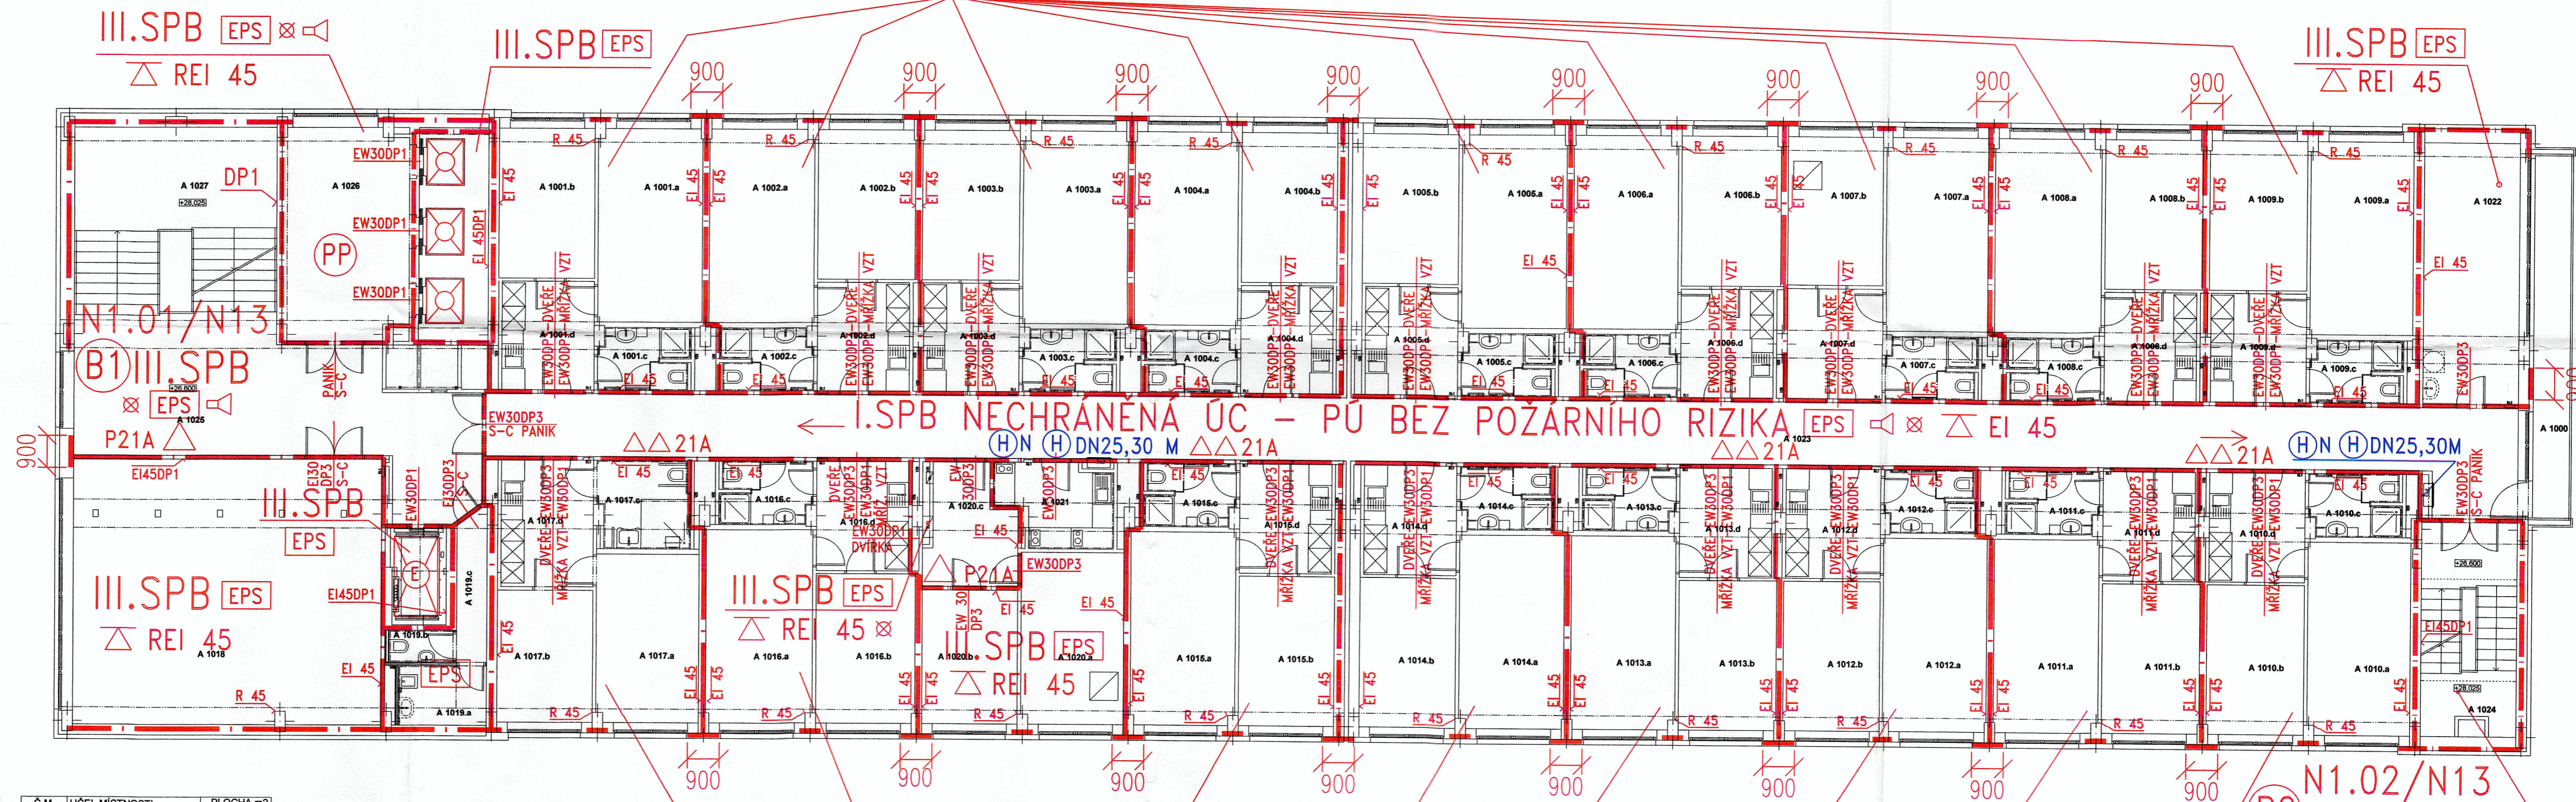

Č.M.	ÚČEL MÍSTNOSTI	PLOCHA m2
A 1000	BALKON	11,36
A 1001.a	POKOJ	16,15
A 1001.b	POKOJ	11,47
A 1001.c	SOCIÁLNÍ ZAŘIZENÍ	4,49
A 1001.d	PŘEDSÍN	8,06
A 1002.a	POKOJ	16,15
A 1002.b	POKOJ	11,47
A 1002.c	SOCIÁLNÍ ZAŘIZENÍ	4,49
A 1002.d	PŘEDSÍN	8,06
A 1003.a	POKOJ	16,15
A 1003.b	POKOJ	11,47
A 1003.c	SOCIÁLNÍ ZAŘIZENÍ	4,49
A 1003.d	PŘEDSÍN	8,37
A 1004.a	POKOJ	16,15
A 1004.b	POKOJ	11,47
A 1004.c	SOCIÁLNÍ ZAŘIZENÍ	4,49
A 1004.d	PŘEDSÍN	8,06
A 1005.a	POKOJ	16,15
A 1005.b	POKOJ	11,47
A 1005.c	SOCIÁLNÍ ZAŘIZENÍ	4,49
A 1005.d	PŘEDSÍN	8,06
A 1006.a	POKOJ	16,15
A 1006.b	POKOJ	11,47
A 1006.c	SOCIÁLNÍ ZAŘIZENÍ	4,49
A 1006.d	PŘEDSÍN	8,06
A 1007.a	POKOJ	16,15
A 1007.b	POKOJ	11,47
A 1007.c	SOCIÁLNÍ ZAŘIZENÍ	4,49
A 1007.d	PŘEDSÍN	8,06
A 1008.a	POKOJ	16,15
A 1008.b	POKOJ	11,47
A 1008.c	SOCIÁLNÍ ZAŘIZENÍ	4,49
A 1008.d	PŘEDSÍN	8,06
A 1009.a	POKOJ	15,89
A 1009.b	POKOJ	11,47
A 1009.c	SOCIÁLNÍ ZAŘIZENÍ	4,49
A 1009.d	PŘEDSÍN	8,37
A 1010.a	POKOJ	15,89
A 1010.b	POKOJ	16,15
A 1010.c	SOCIÁLNÍ ZAŘIZENÍ	4,49
A 1010.d	PŘEDSÍN	8,37
A 1011.a	POKOJ	16,15
A 1011.b	POKOJ	11,47
A 1011.c	SOCIÁLNÍ ZAŘIZENÍ	4,49
A 1011.d	PŘEDSÍN	8,06

Č.M.	ÚČEL MÍSTNOSTI	PLOCHA m2
A 1012.a	POKOJ	16,15
A 1012.b	POKOJ	11,47
A 1012.c	SOCIÁLNÍ ZAŘIZENÍ	4,49
A 1012.d	PŘEDSÍN	8,37
A 1013.a	POKOJ	16,15
A 1013.b	POKOJ	11,47
A 1013.c	SOCIÁLNÍ ZAŘIZENÍ	4,49
A 1013.d	PŘEDSÍN	8,06
A 1014.a	POKOJ	16,15
A 1014.b	POKOJ	15,97
A 1014.c	PŘEDSÍN	8,06
A 1015.a	POKOJ	16,41
A 1015.b	POKOJ	11,48
A 1015.c	SOCIÁLNÍ ZAŘIZENÍ	4,49
A 1015.d	PŘEDSÍN	8,06
A 1016.a	POKOJ	16,15
A 1016.b	POKOJ	11,87
A 1016.c	SOCIÁLNÍ ZAŘIZENÍ	4,49
A 1016.d	PŘEDSÍN	8,06
A 1017.a	POKOJ	14,09
A 1017.b	POKOJ	10,13
A 1017.c	SOCIÁLNÍ ZAŘIZENÍ	6,29
A 1017.d	PŘEDSÍN	9,40
A 1018	SPOLEČENSKÁ MÍSTNOST	65,57
A 1019.a	UKLIDOVÁ MÍSTNOST	4,25
A 1019.b	WC	1,62
A 1019.c	CHODBA	3,57
A 1020.a	RACK	14,15
A 1020.b	STUDOVNĚ	10,26
A 1020.c	PŘEDSÍN	8,48
A 1020.d	STUDOVNĚ	15,89
A 1020.e	RACK	10,26
A 1020.f	PŘEDSÍN	9,59
A 1021.a	KUCHYŇKA	7,13
A 1021.b	SOCIÁLNÍ ZAŘIZENÍ	4,49
A 1022	SKLAD	20,11
A 1023	CHODBA	107,32
A 1024	SCHODIŠTĚ	15,90
A 1025	CHODBA	42,18
A 1026	CHODBA	21,24
A 1027	SCHODIŠTĚ	30,50


OBYTNÉ BUŇKY-III.SP.B EPS REI 45

LEGENDA ZNAČEK PO

- Požární dělící konstrukce
- Požadovaná požární odolnost vodorovných konstrukcí pro mezní stavy R, E, I, W 45 minut
- Požadovaná požární odolnost svislých konstrukcí pro mezní stavy R, E, I, W 45 minut
- Nadzemní požární úsek ve 3.NP s poř. číslem 01, stupeň požární bezpečnosti IV
- Nadzemní požární úsek v 1.NP až 13.Np s pořad. číslem 01, stupeň požární bezpečnosti III
- Požární uzávěr bránící šíření tepla s 30-ti min. požární odolností, druh konstrukce DP3, kouřotěsný, se samozavíračem
- Požární uzávěr omezující šíření tepla s 30-ti min. požární odolností, druh konstrukce DP1

- Hadicový systém D 25, hadice 30 m
- Nouzové osvětlení
- Domácí rozhlas s nuceným odposlechem
- Prostor střežený samočinnými hlásiči požáru
- Evakuační výtah
- Chráněná úniková cesta typu B přetlakově větraná
- Nezavodňené požární potrubí (suchovod)
- Požární předsíní přirozeně větraná
- Směr úniku
- Východ na volné prostranství
- Přenosné hasící přístroje

N1.02/N13
III.SP.B EPS
REI 45

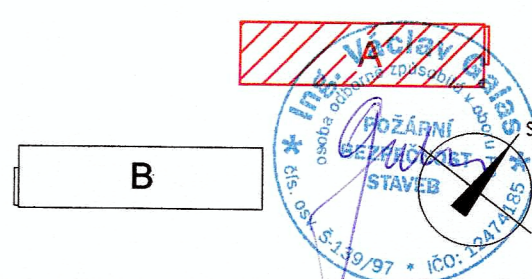

ZODP. PROJEKTANT	VYPRACOVAL	KONTROLOVAL	PPS KANIA	
Ing. Jan Kania	Ing. Vladav Galas	Ing. Vladav Galas	PPS KANIA PPS Kania s.r.o., Ocelní 5309, 712 00 Ostrava tel: 596 245 262, fax: 596 245 262 e-mail: projekce@pps-kania.cz	
OBJEDNATEL: Vysoká škola báňská - Technická univerzita Ostrava, 17. listopadu 15/212, 708 33 Ostrava - Poruba			DATUM	SRPEN 2009
NÁZEV AKCE: "Stavební úpravy budovy kolejí "A" VŠB-TU Ostrava"			Č. ZAKÁZKY	10A/09
			MÉRITKO	1:100
			STUPEŇ	DVZS DPS
ČÁST:	Požární-bezpečnostní řešení		Archiv:	
OBSAH:	Půdorys 10.NP, budova A - požární ochrana		ARCHIVNÍ ČÍSLO:	PPS - 10A/09 - PO - 11