


OBYTNÉ BUŇKY-III.SPB [EPS] REI 45

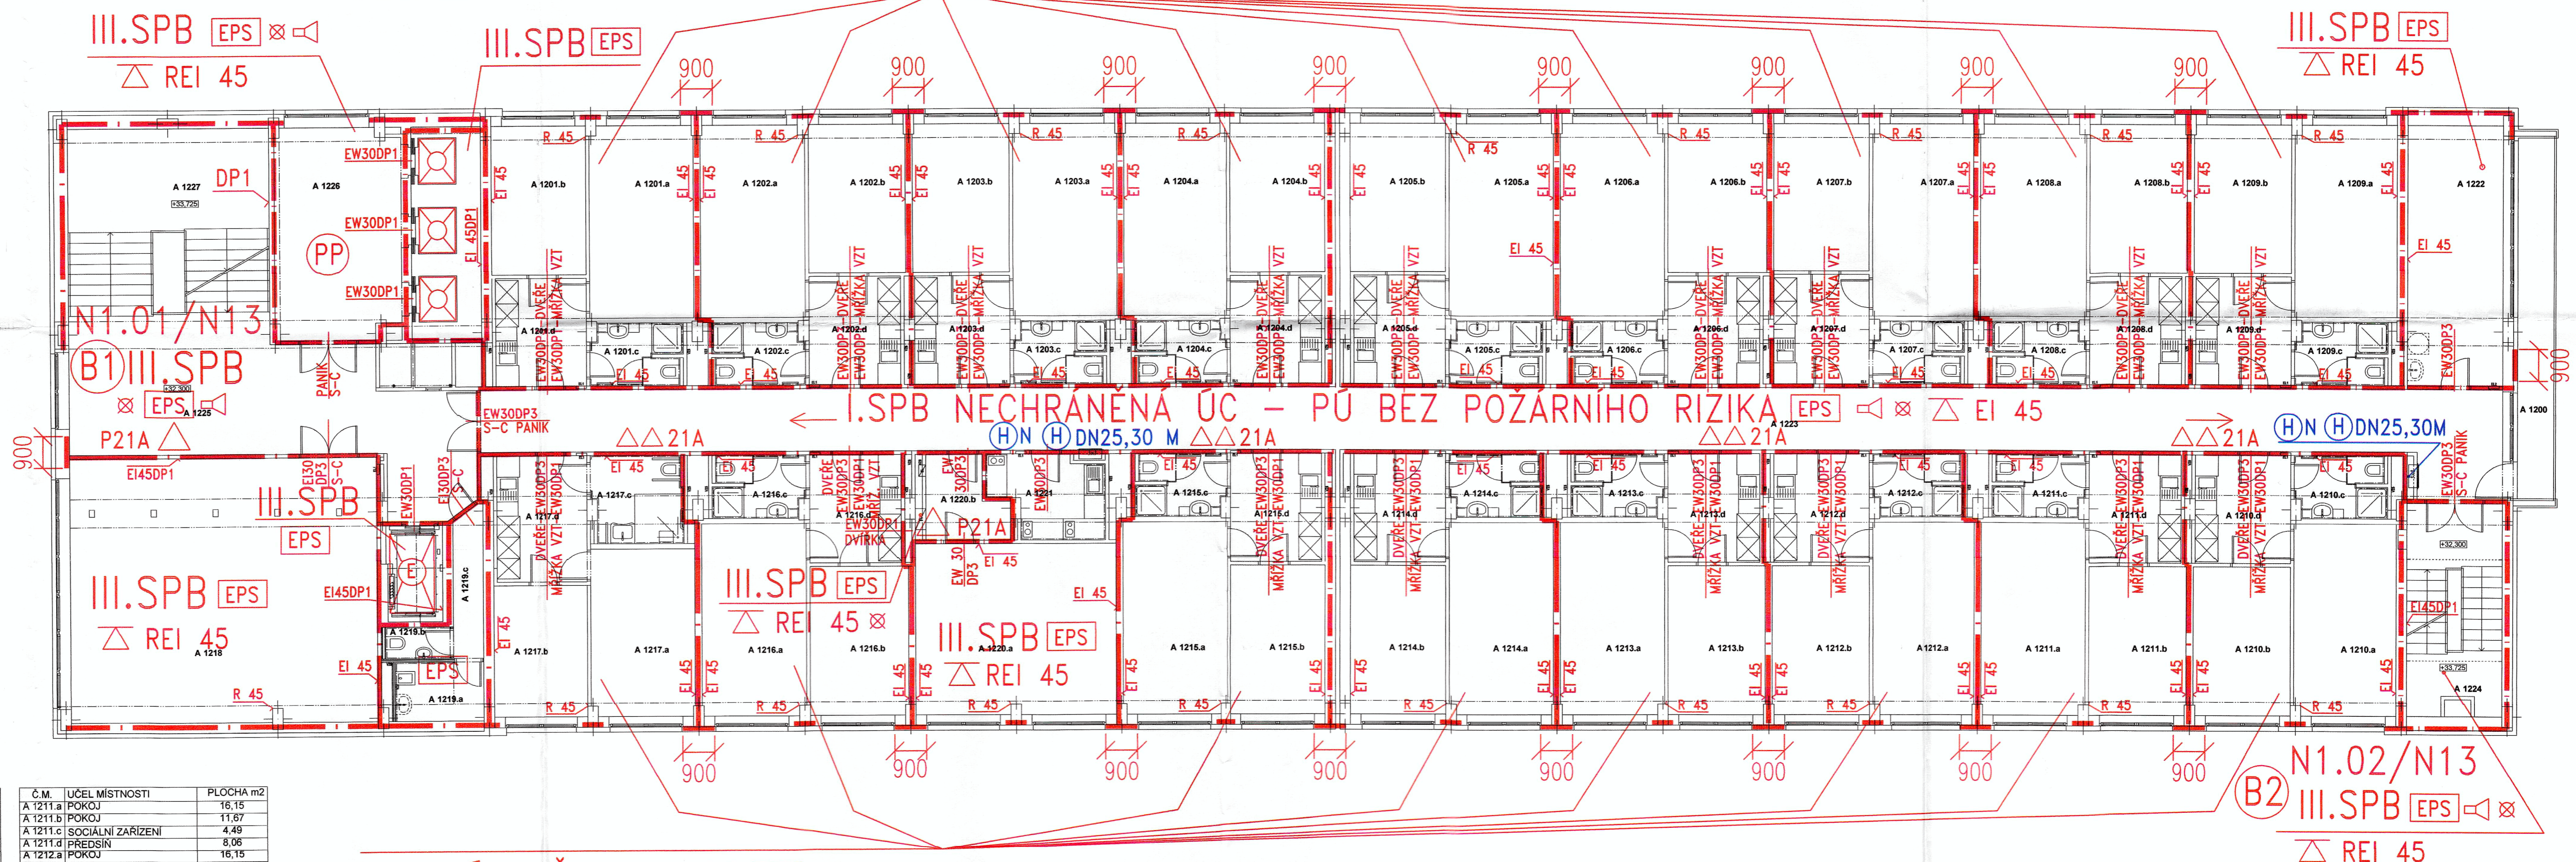

BUDOVA "A" 12.NP NOVÝ STAV

Č.M.	ÚČEL MÍSTNOSTI	PLOCHA m2
A 1200	BALKON	11,36
A 1201.a	POKOJ	16,15
A 1201.b	POKOJ	11,47
A 1201.c	SOCIÁLNÍ ZAŘIZENÍ	4,49
A 1201.d	PŘEDSÍN	8,06
A 1202.a	POKOJ	16,15
A 1202.b	POKOJ	11,67
A 1202.c	SOCIÁLNÍ ZAŘIZENÍ	4,49
A 1202.d	PŘEDSÍN	8,06
A 1203.a	POKOJ	16,15
A 1203.b	POKOJ	11,67
A 1203.c	SOCIÁLNÍ ZAŘIZENÍ	4,49
A 1203.d	PŘEDSÍN	8,06
A 1204.a	POKOJ	16,15
A 1204.b	POKOJ	11,47
A 1204.c	SOCIÁLNÍ ZAŘIZENÍ	4,49
A 1204.d	PŘEDSÍN	8,06
A 1205.a	POKOJ	16,15
A 1205.b	POKOJ	11,47
A 1205.c	SOCIÁLNÍ ZAŘIZENÍ	4,49
A 1205.d	PŘEDSÍN	8,06
A 1206.a	POKOJ	16,15
A 1206.b	POKOJ	11,87
A 1206.c	SOCIÁLNÍ ZAŘIZENÍ	4,49
A 1206.d	PŘEDSÍN	8,06
A 1207.a	POKOJ	15,89
A 1207.b	POKOJ	11,34
A 1207.c	SOCIÁLNÍ ZAŘIZENÍ	4,49
A 1207.d	PŘEDSÍN	8,50
A 1208.a	POKOJ	16,41
A 1208.b	POKOJ	11,87
A 1208.c	SOCIÁLNÍ ZAŘIZENÍ	4,49
A 1208.d	PŘEDSÍN	8,06
A 1209.a	POKOJ	15,89
A 1209.b	POKOJ	11,67
A 1209.c	SOCIÁLNÍ ZAŘIZENÍ	4,49
A 1209.d	PŘEDSÍN	8,37
A 1210.a	POKOJ	15,89
A 1210.b	POKOJ	16,16
A 1210.d	PŘEDSÍN	8,37

Č.M.	ÚČEL MÍSTNOSTI	PLOCHA m2
A 1211.a	POKOJ	16,15
A 1211.b	POKOJ	11,67
A 1211.c	SOCIÁLNÍ ZAŘIZENÍ	4,49
A 1211.d	PŘEDSÍN	8,06
A 1212.a	POKOJ	16,15
A 1212.b	POKOJ	11,67
A 1212.c	SOCIÁLNÍ ZAŘIZENÍ	4,49
A 1212.d	PŘEDSÍN	8,37
A 1213.a	POKOJ	16,15
A 1213.b	POKOJ	11,67
A 1213.c	SOCIÁLNÍ ZAŘIZENÍ	4,49
A 1213.d	PŘEDSÍN	8,06
A 1214.a	POKOJ	16,15
A 1214.b	POKOJ	15,97
A 1214.d	PŘEDSÍN	8,06
A 1215.a	POKOJ	16,41
A 1215.b	POKOJ	11,48
A 1215.c	SOCIÁLNÍ ZAŘIZENÍ	4,49
A 1215.d	PŘEDSÍN	8,06
A 1216.a	POKOJ	16,15
A 1216.b	POKOJ	11,87
A 1216.c	SOCIÁLNÍ ZAŘIZENÍ	4,49
A 1216.d	PŘEDSÍN	8,06
A 1217.a	POKOJ	14,09
A 1217.b	POKOJ	10,13
A 1217.c	SOCIÁLNÍ ZAŘIZENÍ	6,29
A 1217.d	PŘEDSÍN	9,40
A 1218	SPOLEČENSKÁ MÍSTNOST	65,57
A 1219.a	UKLIDOVÁ MÍSTNOST	4,25
A 1219.b	WC	1,52
A 1219.c	CHODBA	3,57
A 1220.a	STUDOVNA	27,84
A 1220.b	PŘEDSÍN	5,54
A 1221	KUCHYŇKA	7,13
A 1222	KUŘARNA	20,11
A 1223	CHODBA	107,32
A 1224	SCHODIŠTĚ	14,85
A 1225	CHODBA	42,18
A 1226	CHODBA	21,24
A 1227	SCHODIŠTĚ	30,50

OBYTNÉ BUŇKY-III.SP.B [EPS] REI 45

LEGENDA ZNAČEK PO

- Požárně dělící konstrukce
- Požadovaná požární odolnost vodorovných konstrukcí pro mezní stavy R, E, I, W 45 minut
- Požadovaná požární odolnost svislých konstrukcí pro mezní stavy R, E, I, W 45 minut
- Nadzemní požární úsek ve 3.NP s poř. číslem 01, stupeň požární bezpečnosti IV
- Nadzemní požární úsek v 1.NP až 13.Np s pořad. číslem 01, stupeň požární bezpečnosti III
- Požární uzávěr bránící šíření tepla s 30-ti min. požární odolností, druh konstrukce DP3, kouřotěsný, se samozavíračem
- Požární uzávěr omezující šíření tepla s 30-ti min. požární odolností, druh konstrukce DP1

Hadicový systém D 25, hadice 30 m

Nouzové osvětlení

Domácí rozhlas s nuceným odposlechem

Prostor střežený samočinnými hlásiči požáru

Evakuační výtah

Chráněná úniková cesta typu B přetlakově větraná

Nezavodněné požární potrubí (suchovod)

Požární předsíně přirozeně větraná

Směr úniku

Východ na volné prostranství

Přenosné hasící přístroje

Hadicový systém D 25, hadice 30 m

Nouzové osvětlení

Domácí rozhlas s nuceným odposlechem

Prostor střežený samočinnými hlásiči požáru

Evakuační výtah

Chráněná úniková cesta typu B přetlakově větraná

Nezavodněné požární potrubí (suchovod)


Požární předsíně přirozeně větraná

Směr úniku

Východ na volné prostranství

Přenosné hasící přístroje

N1.02/N13
III.SP.B [EPS] REI 45

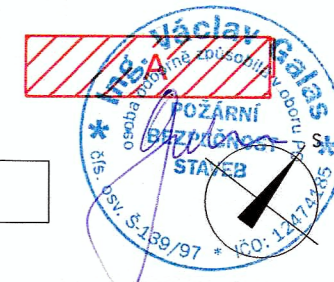

ZODP. PROJEKTANT Ing. Jan Kania	VYPRACOVAL Ing. Vladislav Galas	KONTROLOVAL Ing. Vladislav Galas	 PPS KANIA <small>PPS Kania s.r.o., Okružní 620/9, 712 00 Ostrava tel: 596 245 202, fax: 596 245 262 e-mail: projekty@pps-kania.cz</small>
OBJEDNATEL : Vysoké škola báňská - Technická univerzita Ostrava, 17. listopadu 45/2172, 708 33 Ostrava-Poruba	DATUM SRPEN 2009 Č. ZAKÁZKY 10A/09 MĚŘITKO 1:100 STUPEŇ DVZS DPS		
NÁZEV AKCE : "Stavební úpravy budovy koleji "A" VŠB-TU Ostrava"	ČÁST : Požárně-bezpečnostní řešení OBSAH : Půdorys 12.NP, budova A - požární ochrana		ARCHIVNÍ ČÍSLO : PPS - 10A/09 - PO - Č.V. 13