


OBYTNÉ BUŇKY-III.SPB EPS REI 45

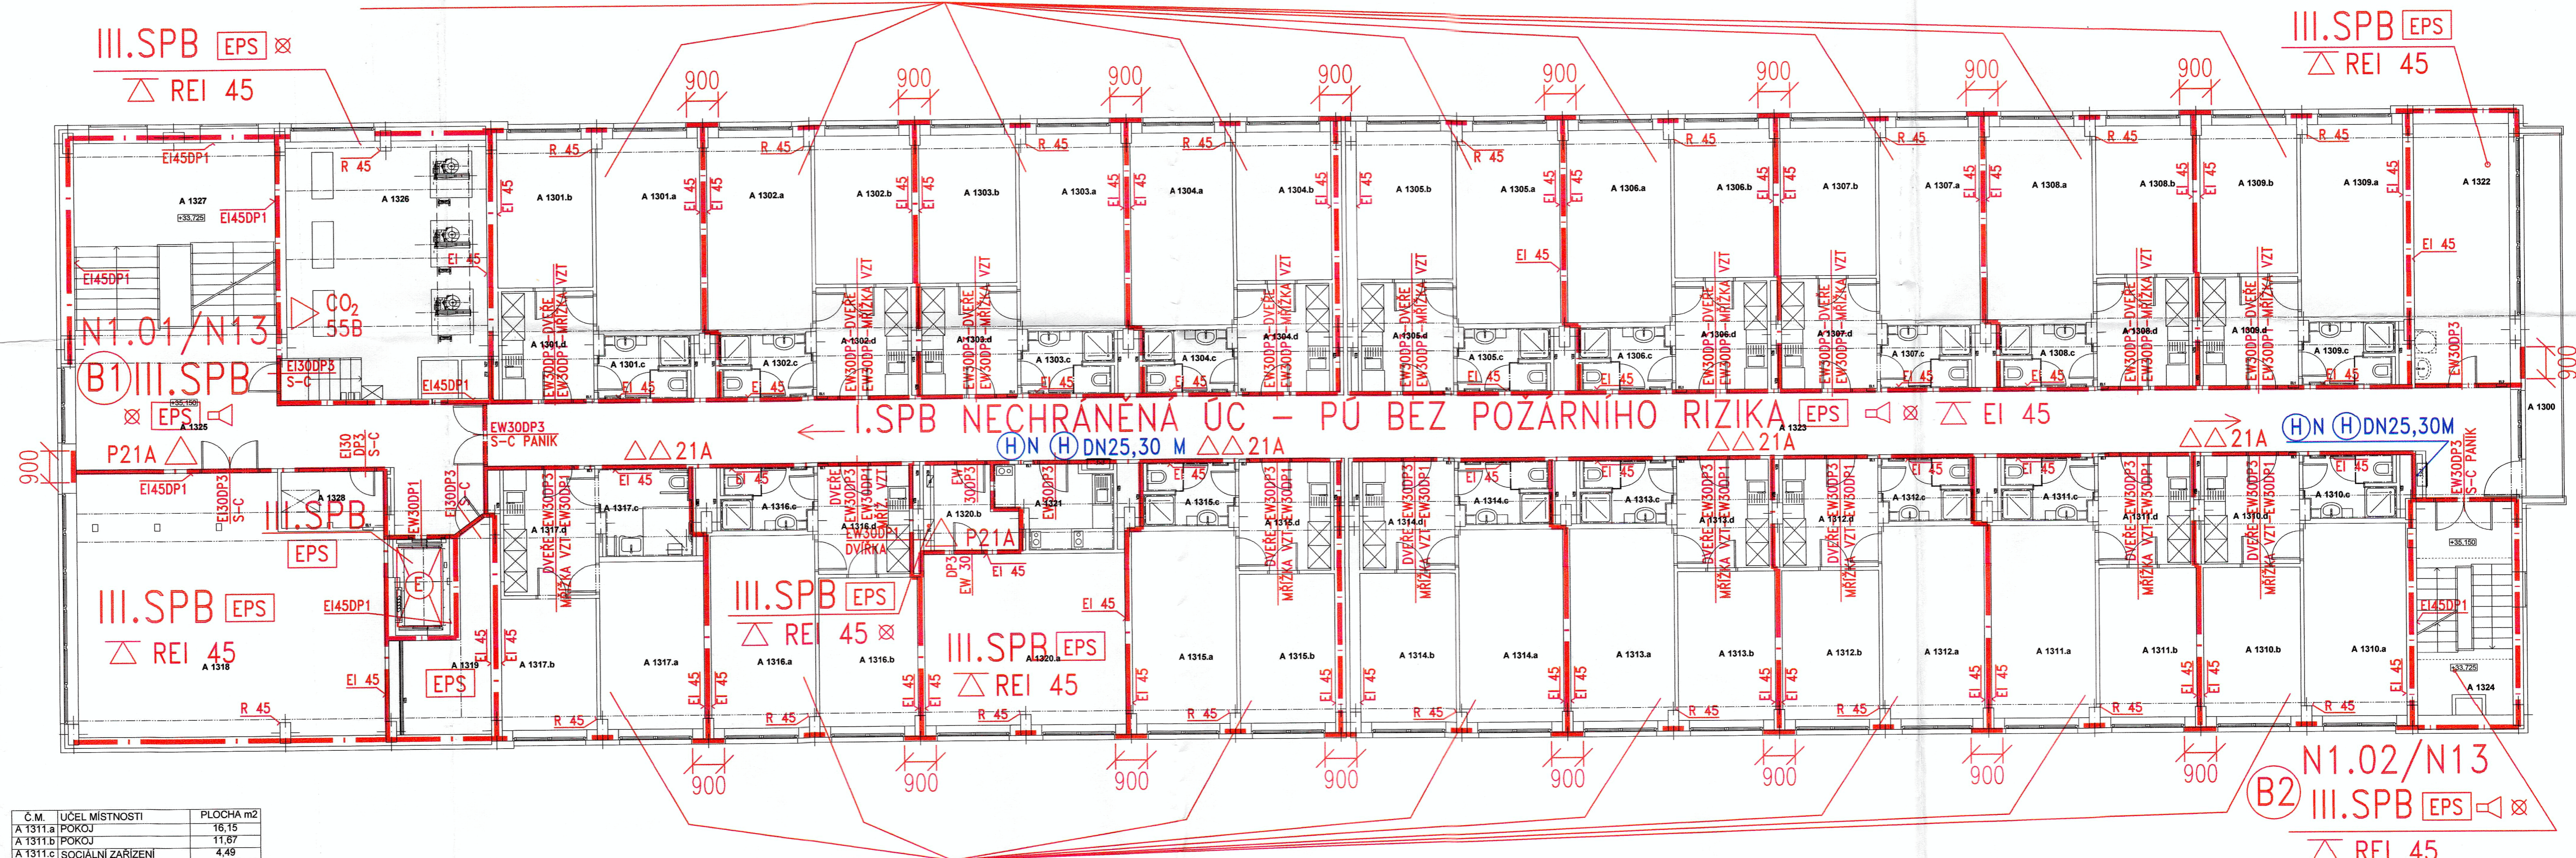

BUDOVA "A" 13.NP NOVÝ STAV

Č.M.	ÚČEL MÍSTNOSTI	PLOCHA m2
A 1300	BALKON	11,36
A 1301.a	POKOJ	16,15
A 1301.b	POKOJ	11,47
A 1301.c	SOCIÁLNÍ ZAŘIZENÍ	4,49
A 1301.d	PŘEDSÍN	8,06
A 1302.a	POKOJ	16,15
A 1302.b	POKOJ	11,67
A 1302.c	SOCIÁLNÍ ZAŘIZENÍ	4,49
A 1302.d	PŘEDSÍN	8,06
A 1303.a	POKOJ	16,15
A 1303.b	POKOJ	11,67
A 1303.c	SOCIÁLNÍ ZAŘIZENÍ	4,49
A 1303.d	PŘEDSÍN	8,37
A 1304.a	POKOJ	16,15
A 1304.b	POKOJ	11,47
A 1304.c	SOCIÁLNÍ ZAŘIZENÍ	4,49
A 1304.d	PŘEDSÍN	8,06
A 1305.a	POKOJ	16,15
A 1305.b	POKOJ	11,47
A 1305.c	SOCIÁLNÍ ZAŘIZENÍ	4,49
A 1305.d	PŘEDSÍN	8,06
A 1306.a	POKOJ	16,15
A 1306.b	POKOJ	11,87
A 1306.c	SOCIÁLNÍ ZAŘIZENÍ	4,49
A 1306.d	PŘEDSÍN	8,06
A 1307.a	POKOJ	15,89
A 1307.b	POKOJ	11,34
A 1307.c	SOCIÁLNÍ ZAŘIZENÍ	4,49
A 1307.d	PŘEDSÍN	8,50
A 1308.a	POKOJ	16,41
A 1308.b	POKOJ	11,67
A 1308.c	SOCIÁLNÍ ZAŘIZENÍ	4,49
A 1308.d	PŘEDSÍN	8,06
A 1309.a	POKOJ	15,89
A 1309.b	POKOJ	11,67
A 1309.c	SOCIÁLNÍ ZAŘIZENÍ	4,49
A 1309.d	PŘEDSÍN	8,37
A 1310.a	POKOJ	15,99
A 1310.b	POKOJ	16,16
A 1310.d	PŘEDSÍN	8,37

Č.M.	ÚČEL MÍSTNOSTI	PLOCHA m2
A 1311.a	POKOJ	16,15
A 1311.b	POKOJ	11,87
A 1311.c	SOCIÁLNÍ ZAŘIZENÍ	4,49
A 1311.d	PŘEDSÍN	8,06
A 1312.a	POKOJ	16,15
A 1312.b	POKOJ	11,67
A 1312.c	SOCIÁLNÍ ZAŘIZENÍ	4,49
A 1312.d	PŘEDSÍN	8,37
A 1313.a	POKOJ	16,15
A 1313.b	POKOJ	11,67
A 1313.c	SOCIÁLNÍ ZAŘIZENÍ	4,49
A 1313.d	PŘEDSÍN	8,06
A 1314.a	POKOJ	16,15
A 1314.b	POKOJ	15,97
A 1314.c	PŘEDSÍN	8,06
A 1314.d	PŘEDSÍN	16,41
A 1315.a	POKOJ	11,48
A 1315.b	POKOJ	4,49
A 1315.c	SOCIÁLNÍ ZAŘIZENÍ	8,06
A 1315.d	PŘEDSÍN	16,15
A 1316.a	POKOJ	11,87
A 1316.b	POKOJ	8,06
A 1316.c	SOCIÁLNÍ ZAŘIZENÍ	4,49
A 1316.d	PŘEDSÍN	8,06
A 1317.a	POKOJ	14,09
A 1317.b	POKOJ	10,13
A 1317.c	SOCIÁLNÍ ZAŘIZENÍ	6,29
A 1317.d	PŘEDSÍN	9,40
A 1318	SPOLEČENSKÁ MÍSTNOST	80,47
A 1319	TECHNICKÁ MÍSTNOST	9,58
A 1320.a	STUĎOVNA	27,84
A 1320.b	PŘEDSÍN	5,54
A 1321	KUCHYŇKA	7,13
A 1322	SKLAD	19,17
A 1323	CHODBA	108,27
A 1324	SCHODIŠTĚ	14,85
A 1325	CHODBA	38,13
A 1326	STROJOVNA VYTAHŮ	39,99
A 1327	SCHODIŠTĚ	30,50
A 1328	VÝLEZ NA STŘECHU	4,64

OBYTNÉ BUŇKY-III.SP.B EPS REI 45

LEGENDA ZNAČEK PO

- Požárně dělící konstrukce
- Požadovaná požární odolnost vodorovných konstrukcí pro mezní stavy R, E, I, W 45 minut
- Požadovaná požární odolnost svislých konstrukcí pro mezní stavy R, E, I, W 45 minut
- Nadzemní požární úsek ve 3.NP s poř. číslem 01, stupeň požární bezpečnosti IV
- Nadzemní požární úsek v 1.NP až 13.Np s pořad. číslem 01, stupeň požární bezpečnosti III
- Požární uzávěr bránící šíření tepla s 30-ti min. požární odolností, druh konstrukce DP3, kouřotěsný, se samozavíračem
- Požární uzávěr omezující šíření tepla s 30-ti min. požární odolností, druh konstrukce DP1

- Hadicový systém D 25, hadice 30 m
- Nouzové osvětlení
- Domácí rozhlas s nuceným odposlechem
- Prostor střežený samočinnými hlásiči požáru
- Evakuační výtah
- Chráněná úniková cesta typu B přetlakově větraná
- Nezavodňené požární potrubí (suchovod)
- Požární předstih přirozeně větraná
- Směr úniku
- Východ na volné prostranství
- Přenosné hasící přístroje

ZODP. PROJEKTANT	VYPRACOVAL	KONTROLOVAL	PPS KANIA	
Ing. Jan Kania	Ing. Vladav Galas	Ing. Vladav Galas	PPS KANIA PROJEKČNÍ A INŽENÝRSKÁ ČINNOST	
OBJEDNATEL: Vysoké škola báňská - Technická univerzita Ostrava, 17. listopadu 15/2172, 708 33 Ostrava - Poruba			DATUM	SRPEN 2009
NÁZEV AKCE: "Stavební úpravy budovy kolejí "A" VŠB-TU Ostrava"			Č. ZAKÁZKY	10A/09
			MEŘÍTKO	1:100
			STUPEŇ	DVZS DPS
ČÁST: Požárně-bezpečnostní řešení	Archiv:		ARCHIVNÍ ČÍSLO: C.V.	
OBSAH: Půdorys 13.NP, budova A - požární ochrana			PPS - 10A/09 - PO -	14

