


BUDOVA "A" 1.NP NOVÝ STAV		
C. M.	UČEL MÍSTNOSTI	PLOCHA m2
A 100	VENKOVNÍ SCHODIŠTĚ	13,63
A 101	SCHODIŠTĚ	11,41
A 102	CHODBA	13,32
A 104	SKLAD	20,11
A 106	SKLAD	16,16
A 108	SKLAD	15,12
A 107	SKLAD	4,87
A 108	PŘEDSÍN	4,51
A 109	SKLAD	22,05
A 110	SKLAD, VÝDEJ MATERIÁLU...	64,03
A 111	STOLARNA	86,43
A 113	ZÁMEČNICKÁ DÍLNA	65,45
A 114	CHODBA	20,85
A 116		13,32
A 116	SKLAD	21,87
A 117	PŘEDSÍN	3,92
A 118	SAVÁROVNA	15,39
A 119	PŮJČOVNA NÁŘADÍ	19,88

C.M.	UČEL MÍSTNOSTI	PLOCHA m2
A 120		12,14
A 121	CHODBA	9,57
A 123.a	TELEFONNÍ KABINA	1,00
A 123.b	TELEFONNÍ KABINA	0,85
A 124	SCHODIŠTE	3,56
A 127	CHODBA	24,66
A 128	CHODBA	60,34
A 128.a	CHODBA	10,62
A 129	OBYVACÍ POKOJ	17,67
A 130	LOŽNICE	12,39
A 131	KUCHYŇ	11,61
A 132	KOUPELNA	3,14
A 133	PRÁDELNA	20,94
A 134	SÁTNĀ + UMYVÁRNA ŽENY	20,10
A 135	SKLAD	4,58
A 136	SKLAD	5,02
A 137	PŘEDSÍN	4,41
A 138	SÁTNĀ MUŽI	30,97

Č.M.	UCEL MÍSTNOSTI	PLOCHA m2
A 139	UMYVÁRNA MUŽI	14,90
A 140	PŘEDSÍN	2,66
A 141	UMYVÁRNA	1,92
A 142 a	WC	1,44
A 142 b	WC	1,36
A 143	WC	1,85
A 144	DENNÍ MÍSTNOST	31,30
A 145	SKLAD	42,39
A 146	SKLAD	22,34
A 147	SKLAD	20,48
A 148	PŘEDSÍN	4,75
A 149	KANCELÁŘ	15,57
A 149 a	SKLAD	1,08
A 150	ÚSTŘEDNA	21,07
A 151	HALA	26,79
A 152	EL.ROZVODNA	14,98
A 156	CHODBA	92,76
A 156.a	VESTUPNÍ HALA	90,87


Č.M.	ÚČEL MÍSTNOSTI	PLOCHA m ²
A 156.b	CHODBA	23,80
A 156.c	CHODBA	33,04
A 156.d	CHODBA	30,70
A 156.e	VSTUP	9,21
A 157	SCHODIŠTĚ	24,35
A 158	KOLÁRNA	31,80
A 159	CHODBA	12,05
A 160	WC	1,48
A 161	KOMORA	3,44
A 162	VZT STROJOVNA	11,27

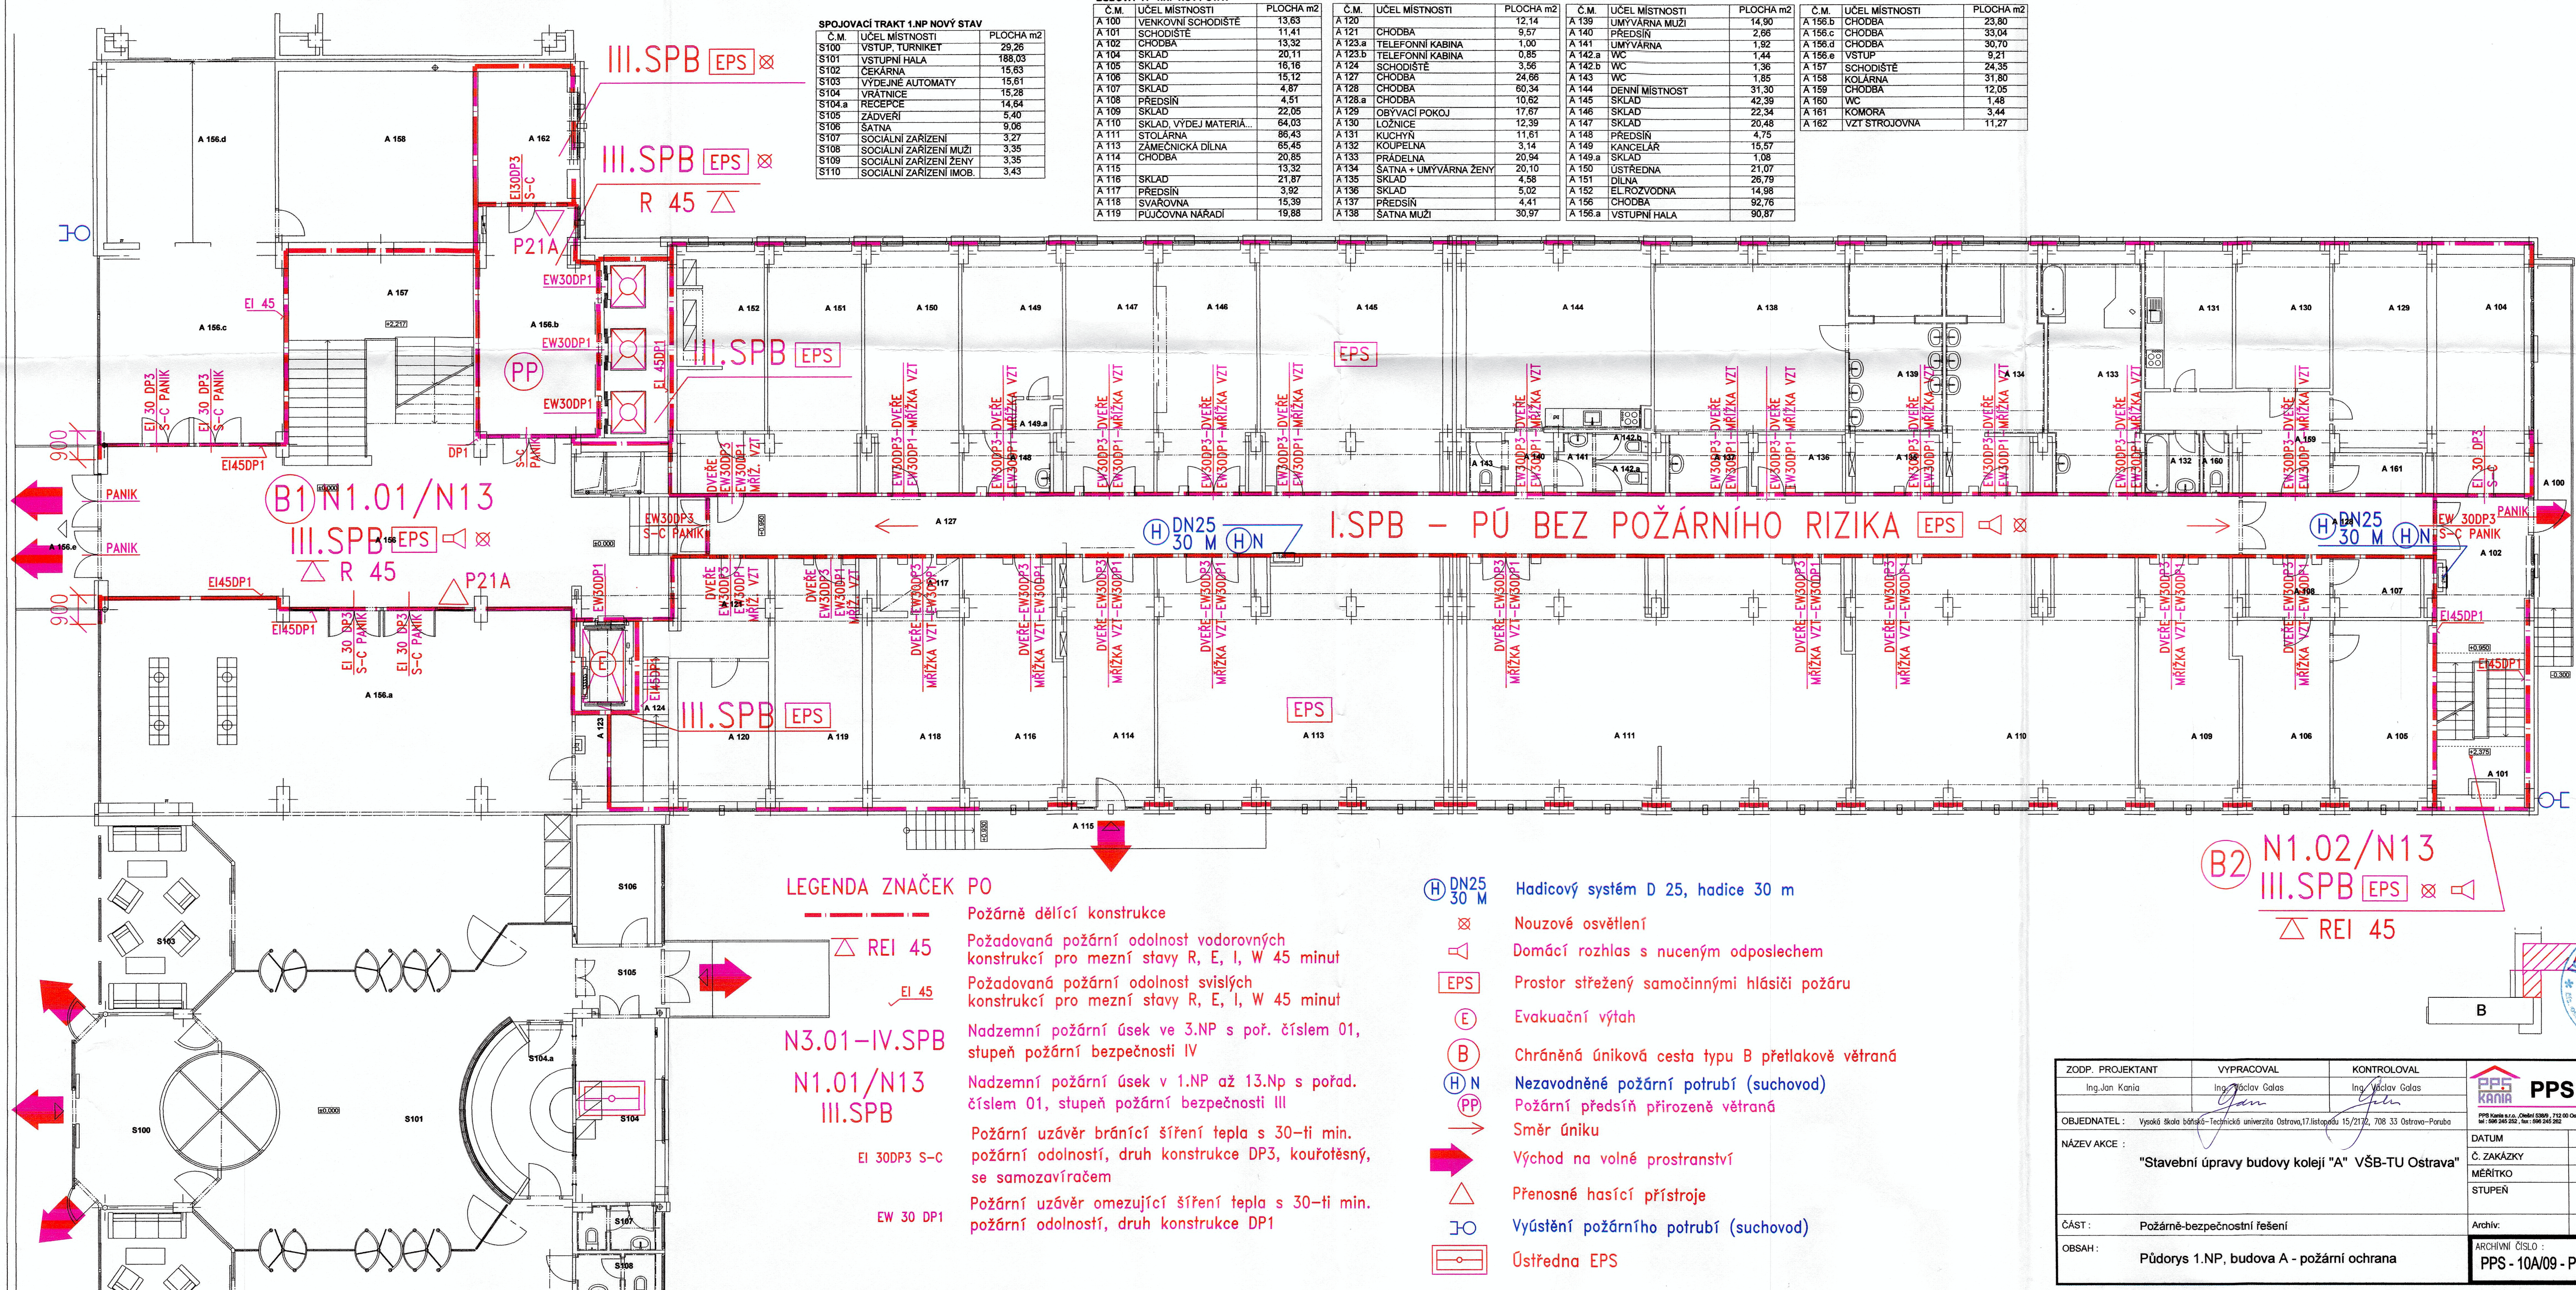

(B2) N1.02/N13
III.SPB EPS ☒

REI 45



ZODP: PROJEKTANT	VYPRACOVAL	KONTROLOVAL	 PPS KANIA <small>POSLEDNÍ A NEZMĚNITELNÝ OBRÁT</small>	
Ing. Jan Kania	Ing. Vladav Galas	Ing. Vladav Galas		
OBJEDNATEL : Vysoká škola báňská – Technická univerzita Ostrava, 17. listopadu 15/212, 708 33 Ostrava–Poruba			PPS Kania s.r.o., Osiedl 5309/9, 712 00 Ostrava tel : 596 245 252 , fax : 596 245 252 e-mail : projekty@pps-kania.cz	
NÁZEV AKCE :			DATUM	SRPEN 2009
"Stavební úpravy budovy kolejí "A" VŠB-TU Ostrava"			Č. ZAKÁZKY	10A/09
			MĚŘÍTKO	1:100
			STUPĚŇ	DVZS DPS
ČÁST :	Požární-bezpečnostní řešení	Archiv:		
OBSAH :	Přodory 1.NP, budova A - požární ochrana		ARCHIVNÍ ČÍSLO :	Č.V.
			PPS - 10A/09 - Po -	02