


OBYTNÉ BUŇKY-III.SPB [EPS] REI 45

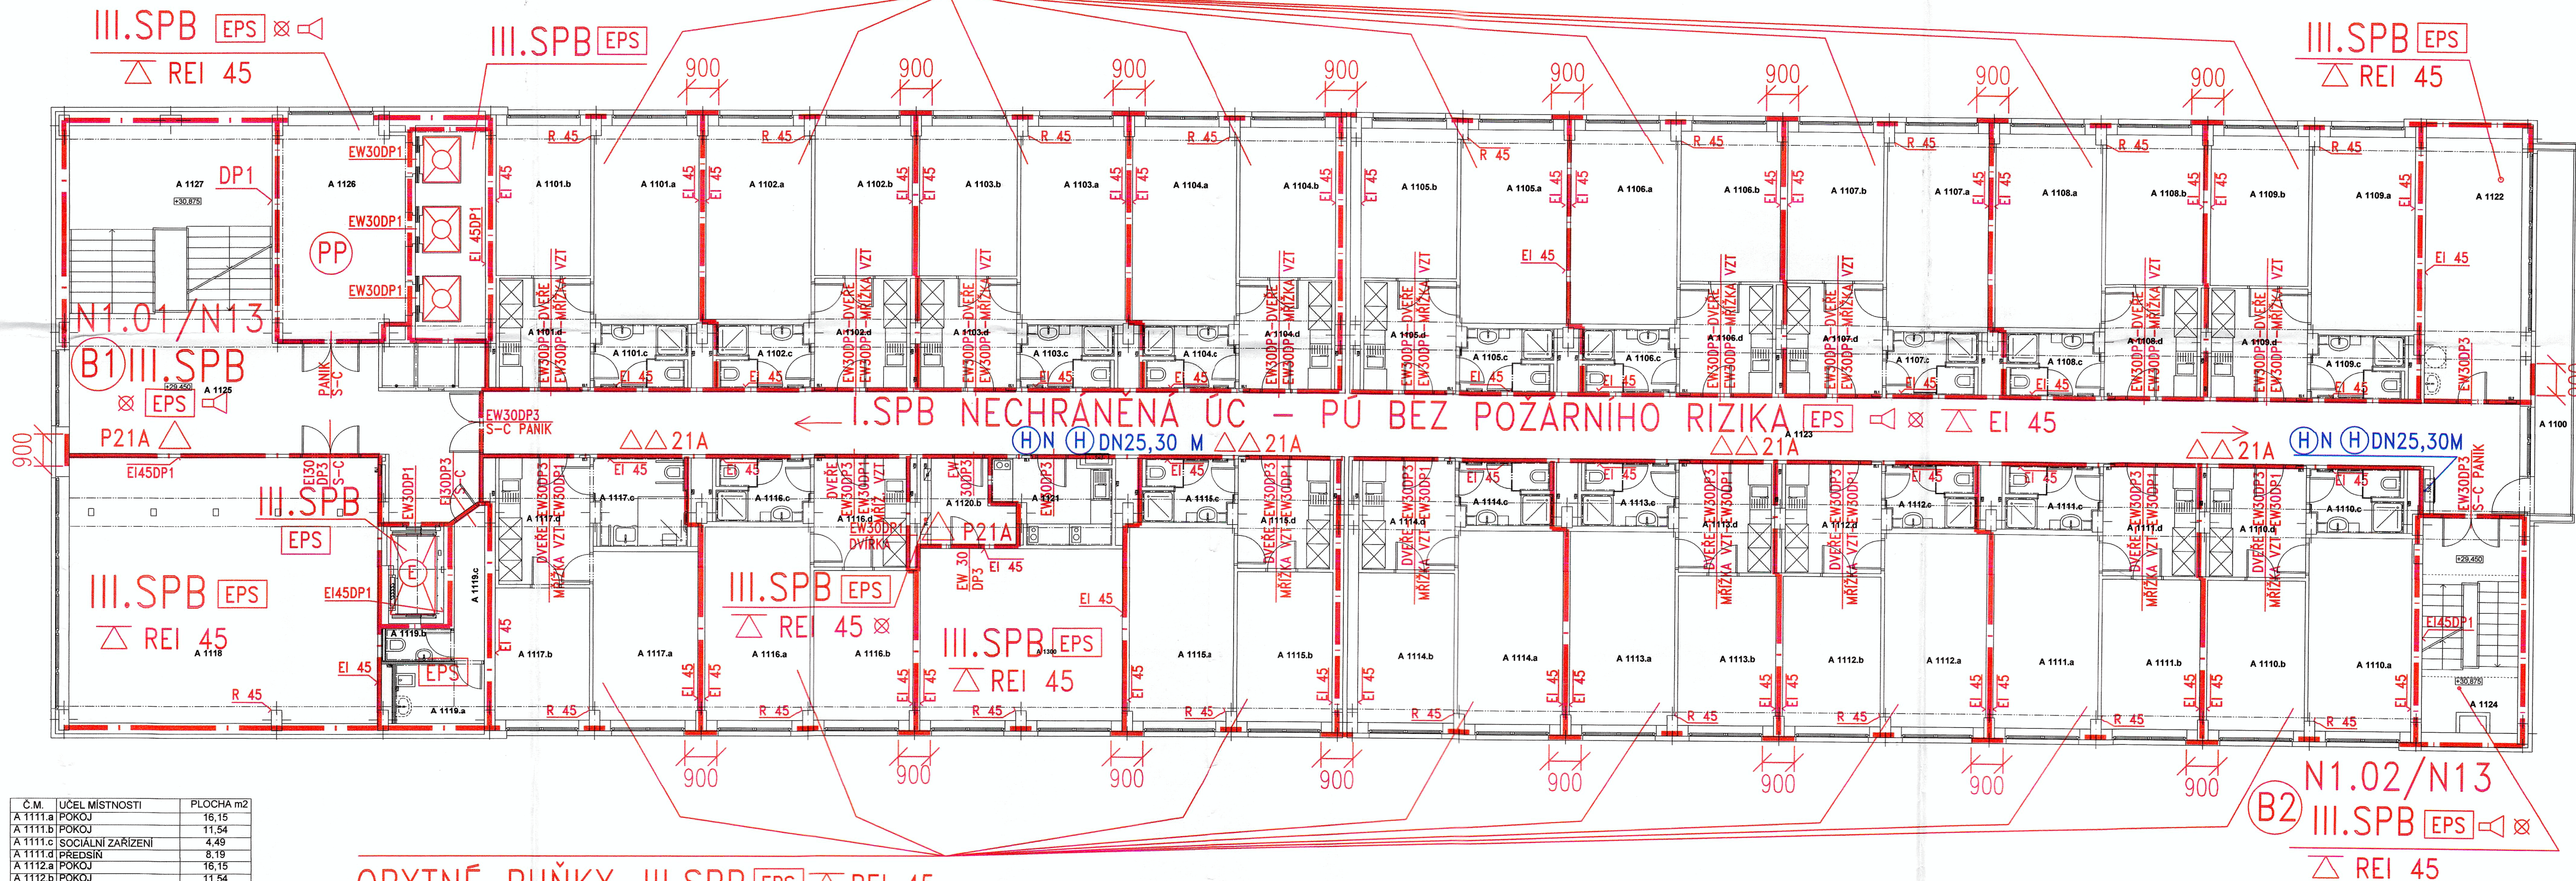

Č.M.	ÚČEL MÍSTNOSTI	PLOCHA m ²
A 1100	BALKÓN	11,36
A 1101.a	POKOJ	16,15
A 1101.b	POKOJ	11,34
A 1101.c	SOCIÁLNÍ ZARÍZENÍ	4,66
A 1101.d	PŘEDSÍN	8,19
A 1102.a	POKOJ	16,15
A 1102.b	POKOJ	11,54
A 1102.c	SOCIÁLNÍ ZARÍZENÍ	4,49
A 1102.d	PŘEDSÍN	8,19
A 1103.a	POKOJ	16,15
A 1103.b	POKOJ	11,53
A 1103.c	SOCIÁLNÍ ZARÍZENÍ	4,49
A 1103.d	PŘEDSÍN	8,19
A 1104.a	POKOJ	16,15
A 1104.b	POKOJ	11,34
A 1104.c	SOCIÁLNÍ ZARÍZENÍ	4,49
A 1104.d	PŘEDSÍN	8,19
A 1105.a	POKOJ	16,15
A 1105.b	POKOJ	11,34
A 1105.c	SOCIÁLNÍ ZARÍZENÍ	4,49
A 1105.d	PŘEDSÍN	8,19
A 1106.a	POKOJ	16,15
A 1106.b	POKOJ	11,73
A 1106.c	SOCIÁLNÍ ZARÍZENÍ	4,49
A 1106.d	PŘEDSÍN	8,19
A 1107.a	POKOJ	15,89
A 1107.b	POKOJ	11,34
A 1107.c	SOCIÁLNÍ ZARÍZENÍ	4,49
A 1107.d	PŘEDSÍN	8,19
A 1108.a	POKOJ	16,67
A 1108.b	POKOJ	11,53
A 1108.c	SOCIÁLNÍ ZARÍZENÍ	4,49
A 1108.d	PŘEDSÍN	8,19
A 1109.a	POKOJ	15,89
A 1109.b	POKOJ	11,53
A 1109.c	SOCIÁLNÍ ZARÍZENÍ	4,49
A 1109.d	PŘEDSÍN	8,19
A 1110.a	POKOJ	15,89
A 1110.b	POKOJ	11,54
A 1110.c	SOCIÁLNÍ ZARÍZENÍ	4,49
A 1110.d	PŘEDSÍN	8,19

Č.M.	ÚČEL MÍSTNOSTI	PLOCHA m ²
A 1111.a	POKOJ	16,15
A 1111.b	POKOJ	11,54
A 1111.c	SOCIÁLNÍ ZARÍZENÍ	4,49
A 1111.d	PŘEDSÍN	8,19
A 1112.a	POKOJ	16,15
A 1112.b	POKOJ	11,54
A 1112.c	SOCIÁLNÍ ZARÍZENÍ	4,49
A 1112.d	PŘEDSÍN	8,50
A 1113.a	POKOJ	16,15
A 1113.b	POKOJ	11,54
A 1113.c	SOCIÁLNÍ ZARÍZENÍ	4,49
A 1113.d	PŘEDSÍN	8,19
A 1114.a	POKOJ	16,15
A 1114.b	POKOJ	11,34
A 1114.c	SOCIÁLNÍ ZARÍZENÍ	4,49
A 1114.d	PŘEDSÍN	8,19
A 1115.a	POKOJ	16,67
A 1115.b	POKOJ	11,34
A 1115.c	SOCIÁLNÍ ZARÍZENÍ	4,49
A 1115.d	PŘEDSÍN	8,19
A 1116.a	POKOJ	16,15
A 1116.b	POKOJ	11,73
A 1116.c	SOCIÁLNÍ ZARÍZENÍ	4,49
A 1116.d	PŘEDSÍN	8,19
A 1117.a	POKOJ	14,09
A 1117.b	POKOJ	10,13
A 1117.c	SOCIÁLNÍ ZARÍZENÍ	6,29
A 1117.d	PŘEDSÍN	9,39
A 1118	ÚČEBNA	65,57
A 1119.a	UKLIDOVÁ MÍSTNOST	4,25
A 1119.b	WC	1,82
A 1119.c	CHODBA	3,57
A 1120.a	STUDOVNA	27,84
A 1120.b	PŘEDSÍN	5,54
A 1121	KUCHYNKA	7,13
A 1122	SKLAD	20,11
A 1123	CHODBA	107,32
A 1124	SCHODIŠTĚ	15,90
A 1125	CHODBA	42,51
A 1126	CHODBA	21,24
A 1127	SCHODIŠTĚ	30,17

OBYTNÉ BUŇKY-III.SP.B [EPS] REI 45

LEGENDA ZNAČEK PO

- Požární dělící konstrukce
- △ REI 45 Požadovaná požární odolnost vodorovných konstrukcí pro mezní stavy R, E, I, W 45 minut
- EI 45 Požadovaná požární odolnost svislých konstrukcí pro mezní stavy R, E, I, W 45 minut
- N3.01-IV.SP.B Nadzemní požární úsek ve 3.NP s poř. číslem 01, stupeň požární bezpečnosti IV
- N1.01/N13 III.SP.B Nadzemní požární úsek v 1.NP až 13.Np s pořad. číslem 01, stupeň požární bezpečnosti III
- EI 30DP3 S-C Požární uzávěr bránící šíření tepla s 30-ti min. požární odolností, druh konstrukce DP3, kouřotěsný, se samozavíračem
- EW 30 DP1 Požární uzávěr omezující šíření tepla s 30-ti min. požární odolností, druh konstrukce DP1

- DN25 30 m Hadicový systém D 25, hadice 30 m
- ☒ Nouzové osvětlení
- ☎ Domácí rozhlas s nuceným odposlechem
- [EPS] Prostor střežený samočinnými hlásiči požáru
- (E) Evakuační výtah
- (B) Chráněná úniková cesta typu B přetlakově větraná
- (H) N Nezavodňené požární potrubí (suchovod)
- (PP) Požární předstíh přirozeně větraná
- Směr úniku
- Východ na volné prostranství
- △ Přenosné hasící přístroje

ZODP. PROJEKTANT	VYPRACOVAL	KONTROLOVAL
Ing. Jan Kania	Ing. Vladimír Galas	Ing. Vladimír Galas
OBJEDNATEL :	Vysoké škola báňská - Technická univerzita Ostrava, 17. listopadu 15/2172, 708 33 Ostrava-Poruba	
NÁZEV AKCE :	"Stavební úpravy budovy kolejí "A" VŠB-TU Ostrava"	
ČÁST :	Požárně-bezpečnostní řešení	
OBSAH :	Půdorys 11.NP, budova A - požární ochrana	
DATUM	SRPEN 2009	
Č. ZAKÁZKY	10A/09	
MĚŘÍTKO	1:100	
STUPEŇ	DVZS DPS	
Archiv:		
ARCHIVNÍ ČÍSLO :	PPS - 10A/09 - PO -	Č.V.
		12