

Jihovýchodní pohled

LEGENDA POVRCHOVÝCH ÚPRAV

- (A) POVRCHOVÁ ÚPRAVA KONSTRUKCE - ŠEDÁ BARVA
- (B) BEZRÁMOVÉ ZASKLENÍ
- (C) PROSKLENÉ DVEŘE
- (D) ROLOVACÍ VRATA
- (E) FOTOVOLTAICKÉ FASÁDNÍ PANELE
- (F) FOTOVOLTAICKÉ SLUNOLAMY
- (G) PERFOROVANÝ PLECH
- (H) VERTIKÁLNÍ ZAHRADA
- (I) REKLAMNÍ ZNAČENÍ
- (J) FOTOVOLTAICKÉ PANELE

IDrev	ZmID	Název změny	Datum

Název stavby / build title
Centrum Energetických a Environmentálních Technologii – Explorer (CEETe)

Místo stavby / place
p.č. 1738/15, k.ú. Poruba, ul. Studentská

Objednatel / client
**Vysoká škola báňská – Technická univerzita Ostrava, Rektorát
17. listopadu 2172/15, 708 00 Ostrava-Poruba**


Stupeň
Dokumentace pro vydání rozhodnutí o umístění stavby dle zák. 183/2006 Sb.

Archibim
studio s.r.o.

Technologická 373/4
70800, Ostrava - Pustkovec
Tel. 737923016
Info@archibim.cz
www.archibim.cz

Zodpovědný projektant / chief engineer Ing. arch.,et.Ing. Jan Fridrich	Formát výkresu 840/420
Podpis Ing. arch.,et.Ing. Jan Fridrich	Datum listu 17.03.2020
E-mail fridrich@archibim.cz	Tel. 737923016
Vypracoval / elaborated by Ing. Ivona Szotkowska	
Schválil / approved by Ing. arch.,et.Ing. Jan Fridrich	

Nadmožská výška / elevation ±0,000= 269,00 m n.m. BvP	Měřítko výkresu / scale 1:100	1 2 3 4
Tento dokument / výkres je duševním vlastnictvím ArchiBIM s.r.o., celá jeho díla, včetně všech součástí a detailů, jsou chráněna autorským právem. Je zakázáno kopírování, šíření nebo jakýchkoli jiných forem zveřejnění bez písemného souhlasu ArchiBIM s.r.o. nebo jiných osob.		
Dokumentace stavby D.1.1 - SO 01.1 Budova CEETe		
Jméno výkresu Jihovýchodní a severozápadní pohled		
Archivní číslo 117-03-2020	Číslo zakázky/job no D.1.1.12	Změna/revision

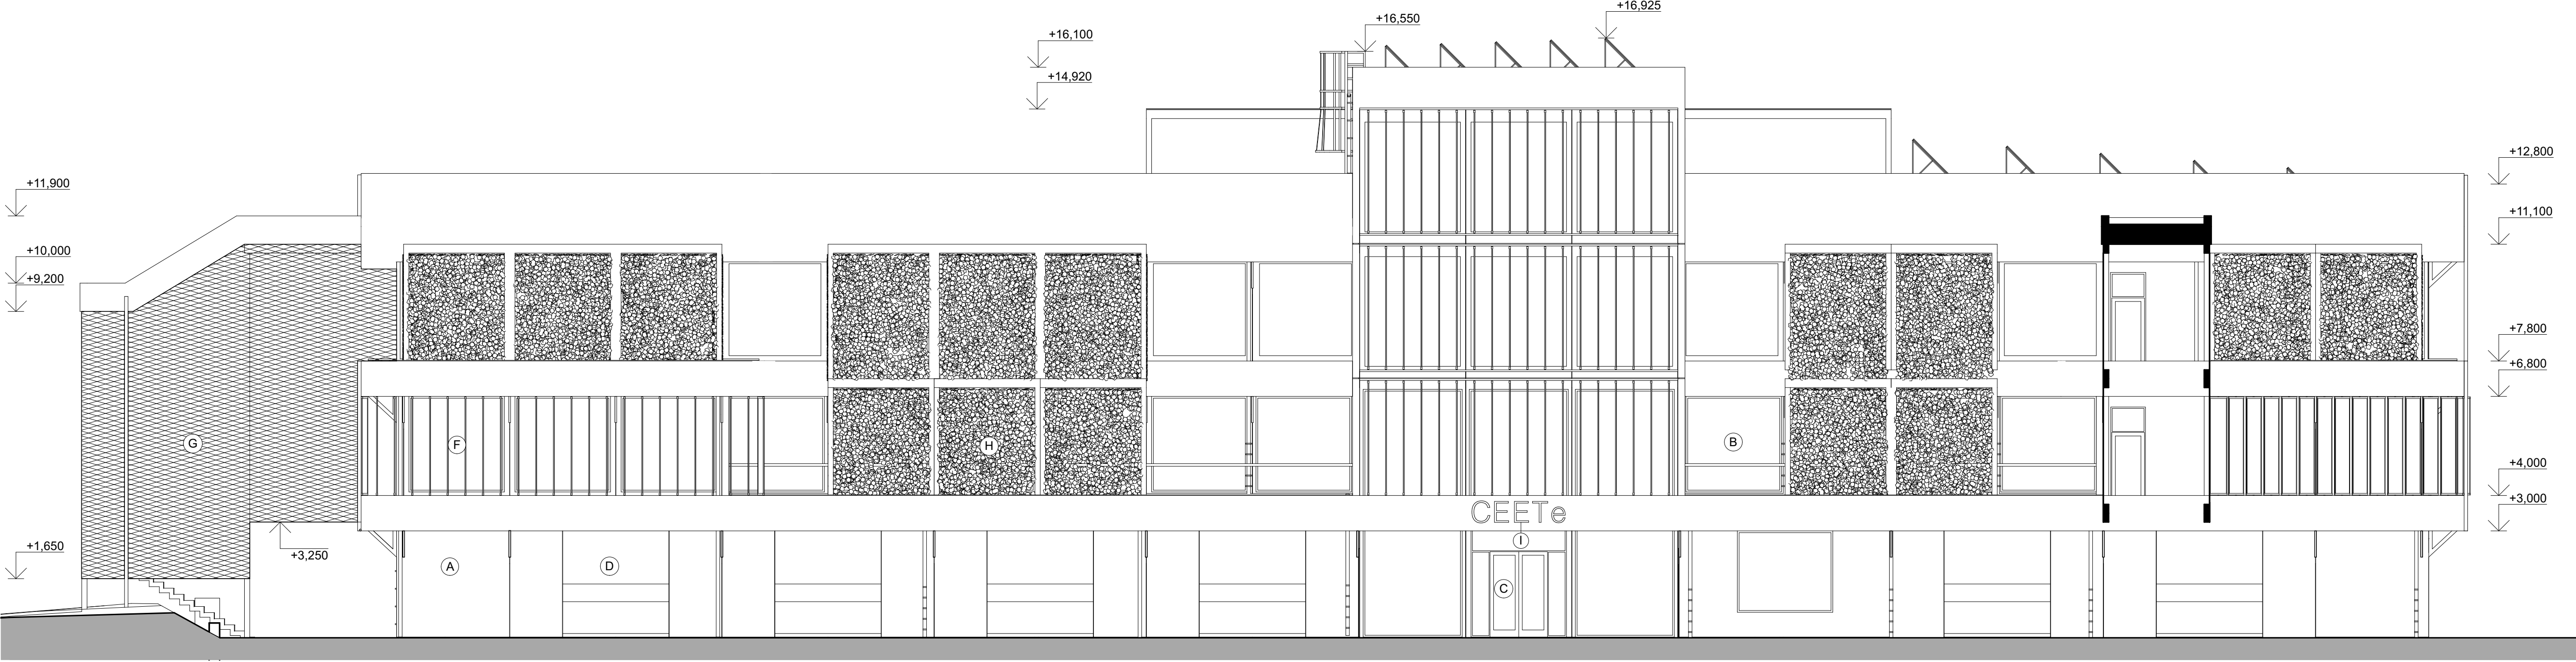

Severozápadní pohled