


PŮDORYS 2.NP / 1:100

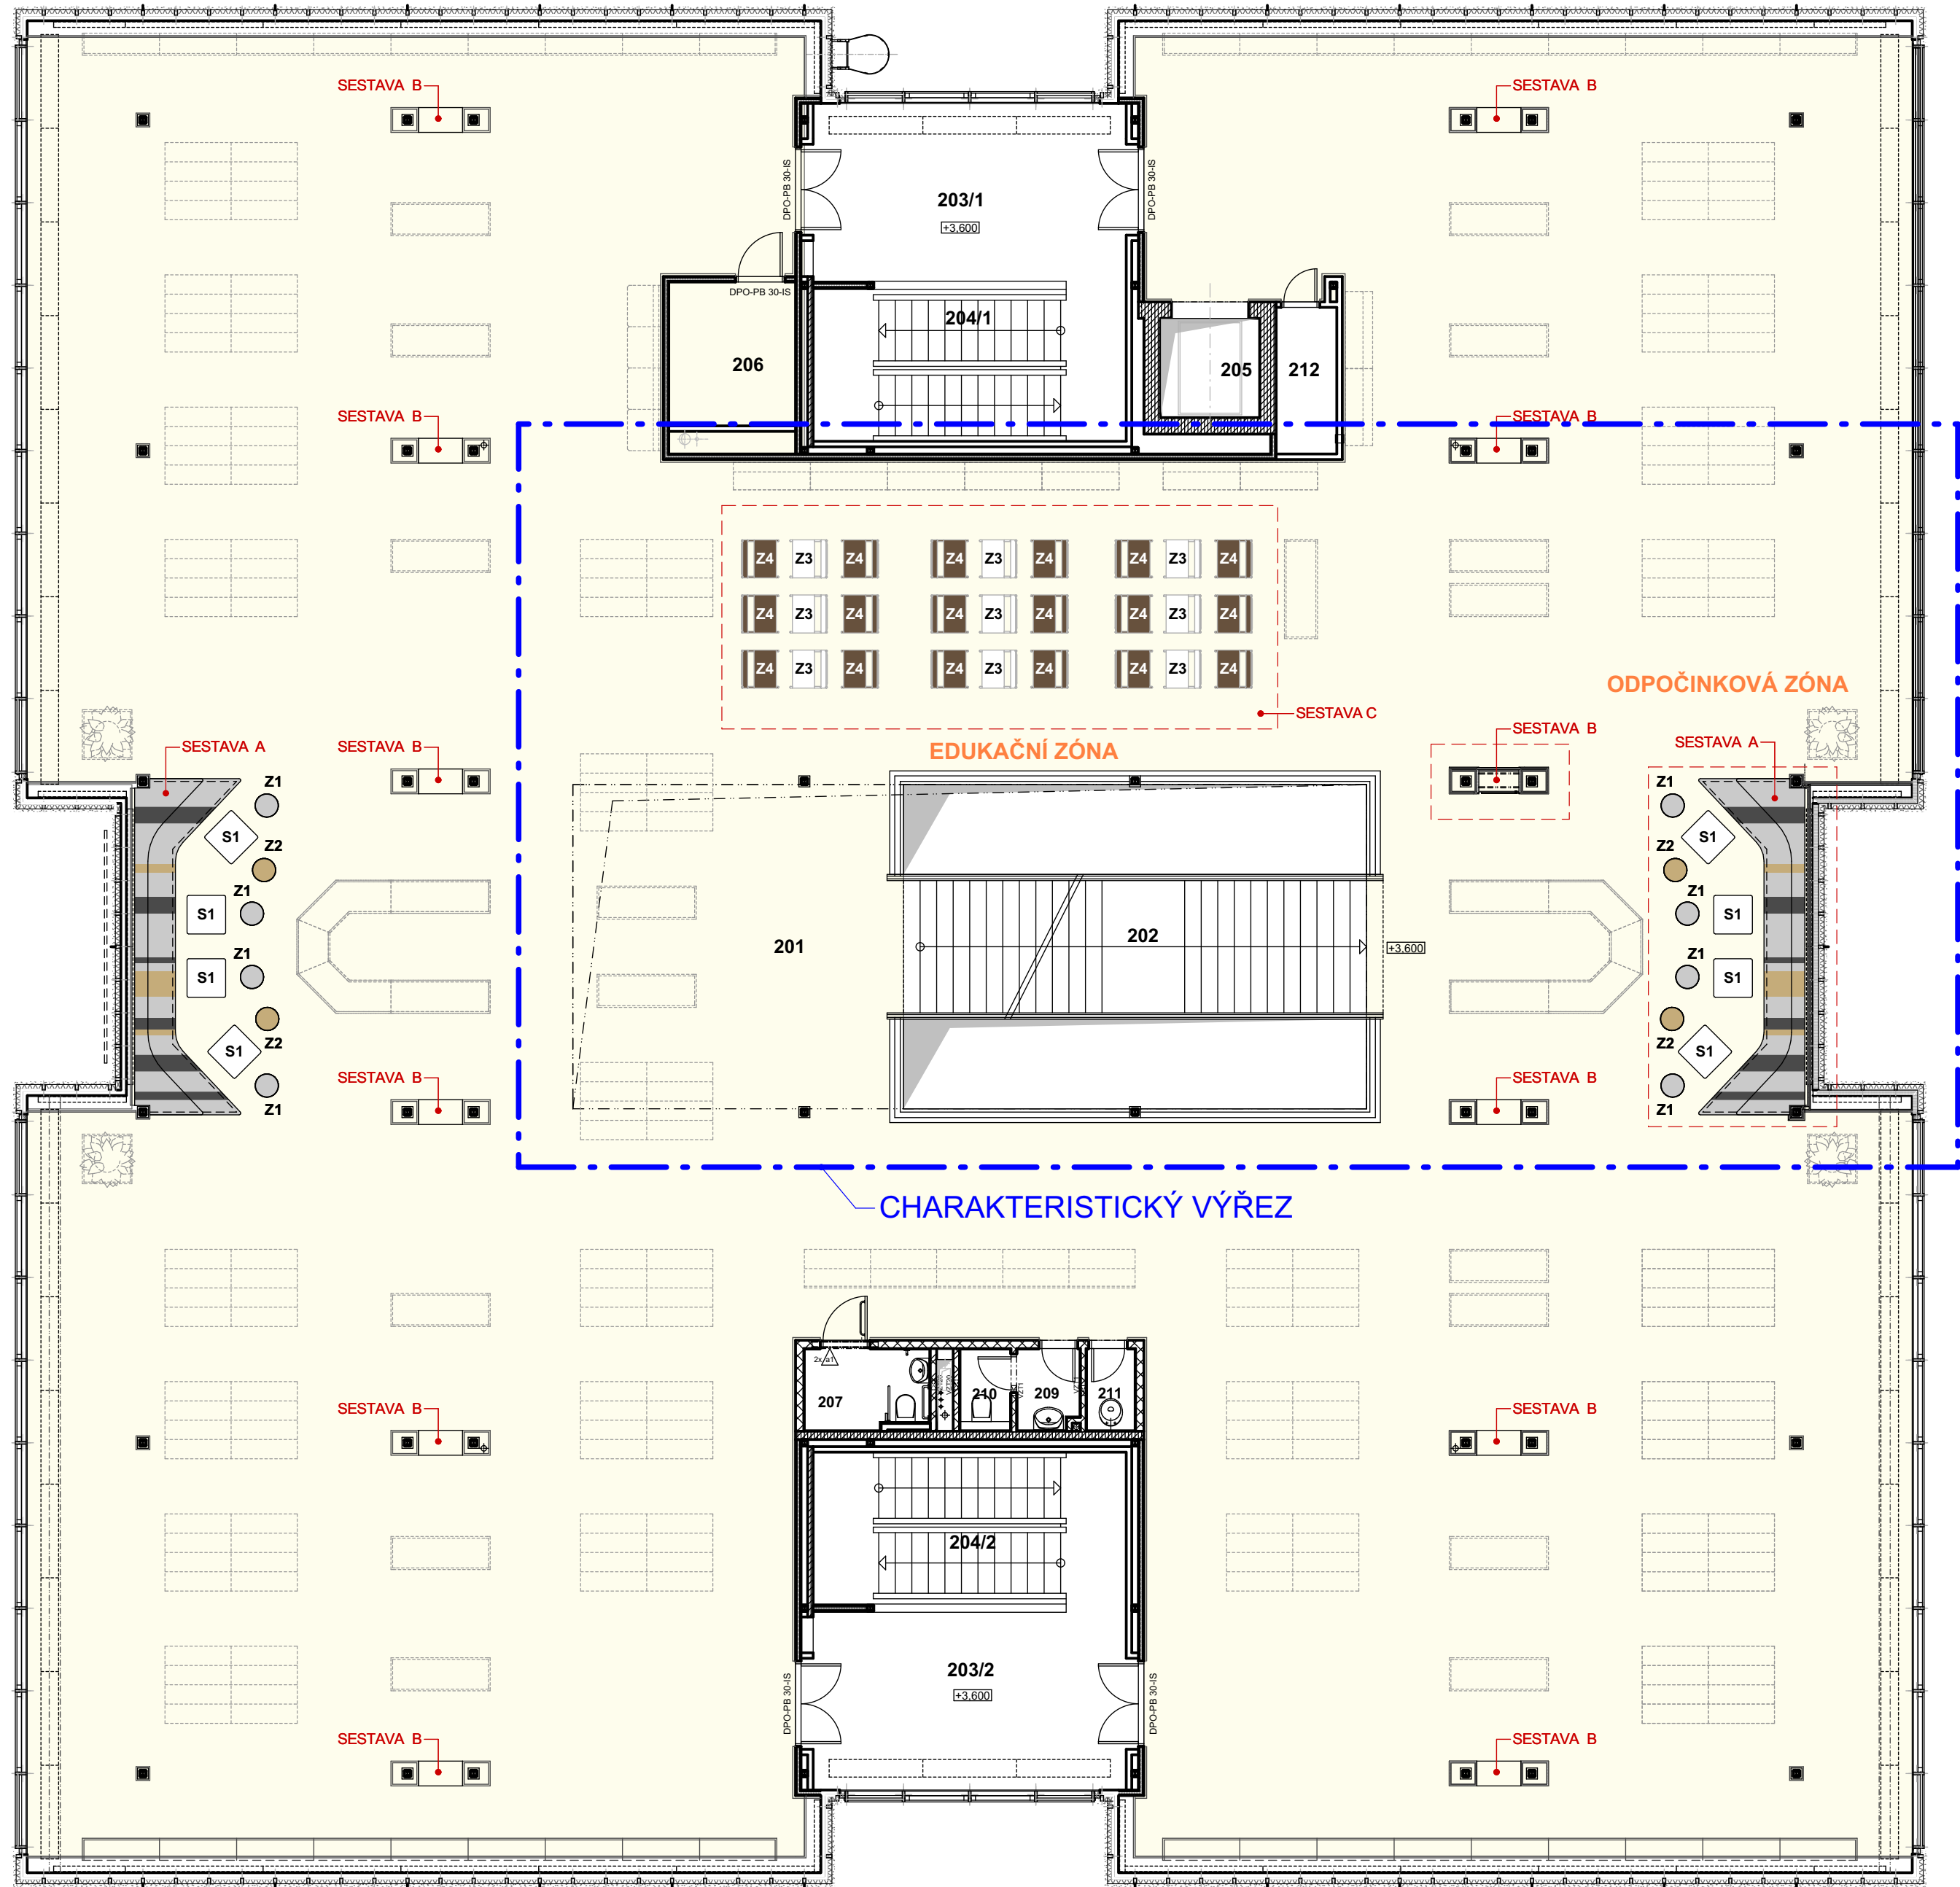

PŮDORYS 2.NP - CHARAKTERISTICKÝ VÝŘEZ / 1:50



VARIANTNÍ USPOŘÁDÁNÍ SESTAVY C



LEGENDA PRVKŮ INTERIÉRU

- Z3** ŽIDLE PŘESTAVITELNÁ NA STOLEK - VARIABILNÍ USPOŘÁDÁNÍ (SESTAVA C)
- Z4** ŽIDLE PŘESTAVITELNÁ NA STOLEK - VARIABILNÍ USPOŘÁDÁNÍ (SESTAVA C)
- Z1** TABURET
- Z2** TABURET
- S1** STŮL
- SESTAVA A / B** ATYPICKÉ PRVKY INTERIÉRU
- CHARAKTERISTICKÉ NAVRHOVANÉ PRVKY INTERIÉRU - PODROBNÉ ŘEŠENÍ VIZ SAMOSTNÉ VÝKRESY**
- STÁVAJÍCÍ PRVKY INTERIÉRU**

POZNÁMKA 1:
NOVÉ INTERIÉROVÉ PRVKY JSOU NAVRŽENY V HLAVNÍM PROSTORU - MÍSTNOST Č. 201.

VŠEOBECNÉ POZNÁMKY:

ROZMĚRY JSOU ORIENTAČNÍ. VEŠKERÉ STAVEBNÍ PROSTORY A PRVKY JE NUTNÉ PŘED VÝROBOU NÁBYTKU INTERIÉRU OVĚŘIT NA MÍSTĚ. PŘÍPADNÉ ÚPRAVY KONZULTOVAT S ARCHITEKTEM. TATO DOKUMENTACE NENAHRAŽUJE DODAVATELSKOU ČI DÍLENSKOU DOKUMENTACI INTERIÉRU. PŘED REALIZACÍ NUTNO TUTO DOKUMENTACI VYHOTOVIT A PŘEDAT ARCHITEKTOVI K ODSOUHLÁŠENÍ. VEŠKERÉ PRVKY A MATERIÁLY INTERIÉRU BUDOU VE FÁZI DODÁVKY KONZULTOVANY A ODSOUHLÁŠENY PROJEKTANTEM INTERIÉRU.

± 0,000 = STÁVAJÍCÍ

NAZEV PROJEKTU Rekonstrukce interiéru Geologického pavilonu				CHVÁLEK ATELIÉR	
HLAVNÍ PROJEKTANT ING. ARCH. Tomáš Jonáš	ARCHITEKT ING. Pavel Pletko	PROJEKTANT ING. Pavel Pletko	VÝKONOVATEL ING. Pavel Pletko	CHVÁLEK ATELIER s.r.o. IČO: 0572674 DI. 000 000 000 www.chvallek.com	CO: 0572674 W: 99 30 50 00 email: info@chvallek.cz
OBJEDNATEL VŠB - TUO, 17. listopadu 15/2172, 708 33 Ostrava - Poruba	STAVBY OBJEKT Geologický pavilon			STUPNĚ DPS	DATUM ČERVEN 2017
ČÍSLO VÝKRESU 17-019-5				FORMÁT A4 10 x A4	
ARCHIVNÍ ČÍSLO 17-019-5				BYLÍ	
PŮDORYS 2.NP - návrh				1-02	
TENTO DOKUMENT JE VLASTNOSTÍ SPOLEČNOSTI CHVÁLEK ATELIER s.r.o. - BEZ PŘEDÁNÍ JINÉMU ODPOVĚDNÉ JAKOBY PRÁVY ATELIER CHVÁLEK s.r.o. NESMÍ BÝT DOKUMENT KOPÍROVÁN, POUŽIT NEBO PŘEDÁN TŘETÍ OSOBNĚ NEBO DALŠÍMŮ POUŽITÍ					