


PŮDORYS 2.NP

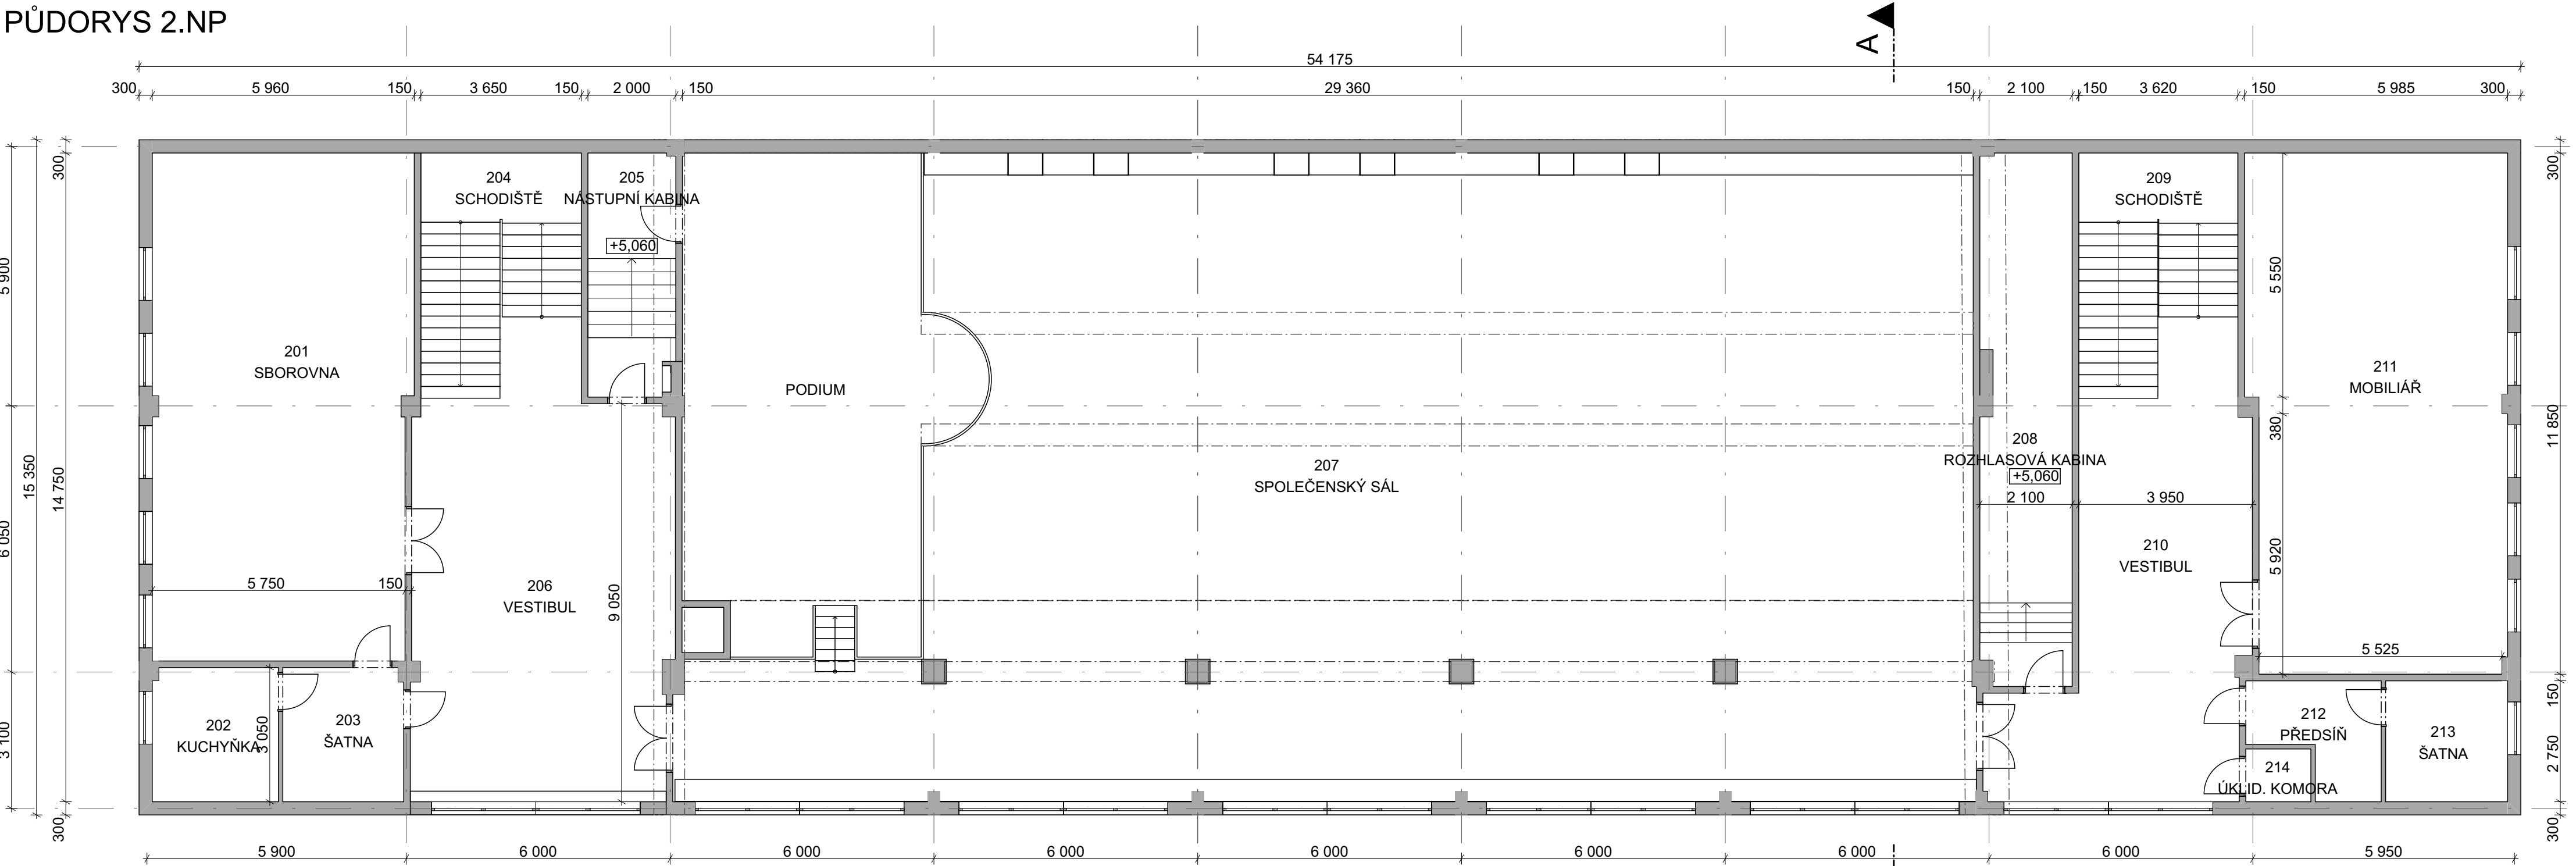

Tabulka místností 2.NP				
Č.	Název místnosti	Plocha (m2)	Nášlapná vrstva	Povrchová úprava stropu
201	SBOROVNA	67,46	PVC	Omítka
202	KUCHYŇKA	8,79	PVC	Omítka
203	ŠATNA	8,34	PVC	Omítka
204	SCHODIŠTĚ	19,38	Keramická dlažba	Omítka
205	NÁSTUPNÍ KABINA	10,83	PVC	Omítka
206	VESTIBUL	54,81	Keramická dlažba	Omítka
207	SPOLEČENSKÝ SÁL	428,69	Parkety	SDK podhled
208	ROZHLASOVÁ KABINA	24,81	PVC	SDK podhled
209	SCHODIŠTĚ	19,26	Keramická dlažba	Omítka
210	VESTIBUL	41,33	Keramická dlažba	Omítka
211	MOBILIÁŘ	68,73	PVC	Omítka
212	PŘEDSÍŇ	6,42	PVC	Omítka
213	ŠATNA	7,63	PVC	Omítka
214	ÚKLID. KOMORA	1,78	Keramická dlažba	Omítka
		768,26 m²		