



STÁVAJÍCÍ STAV

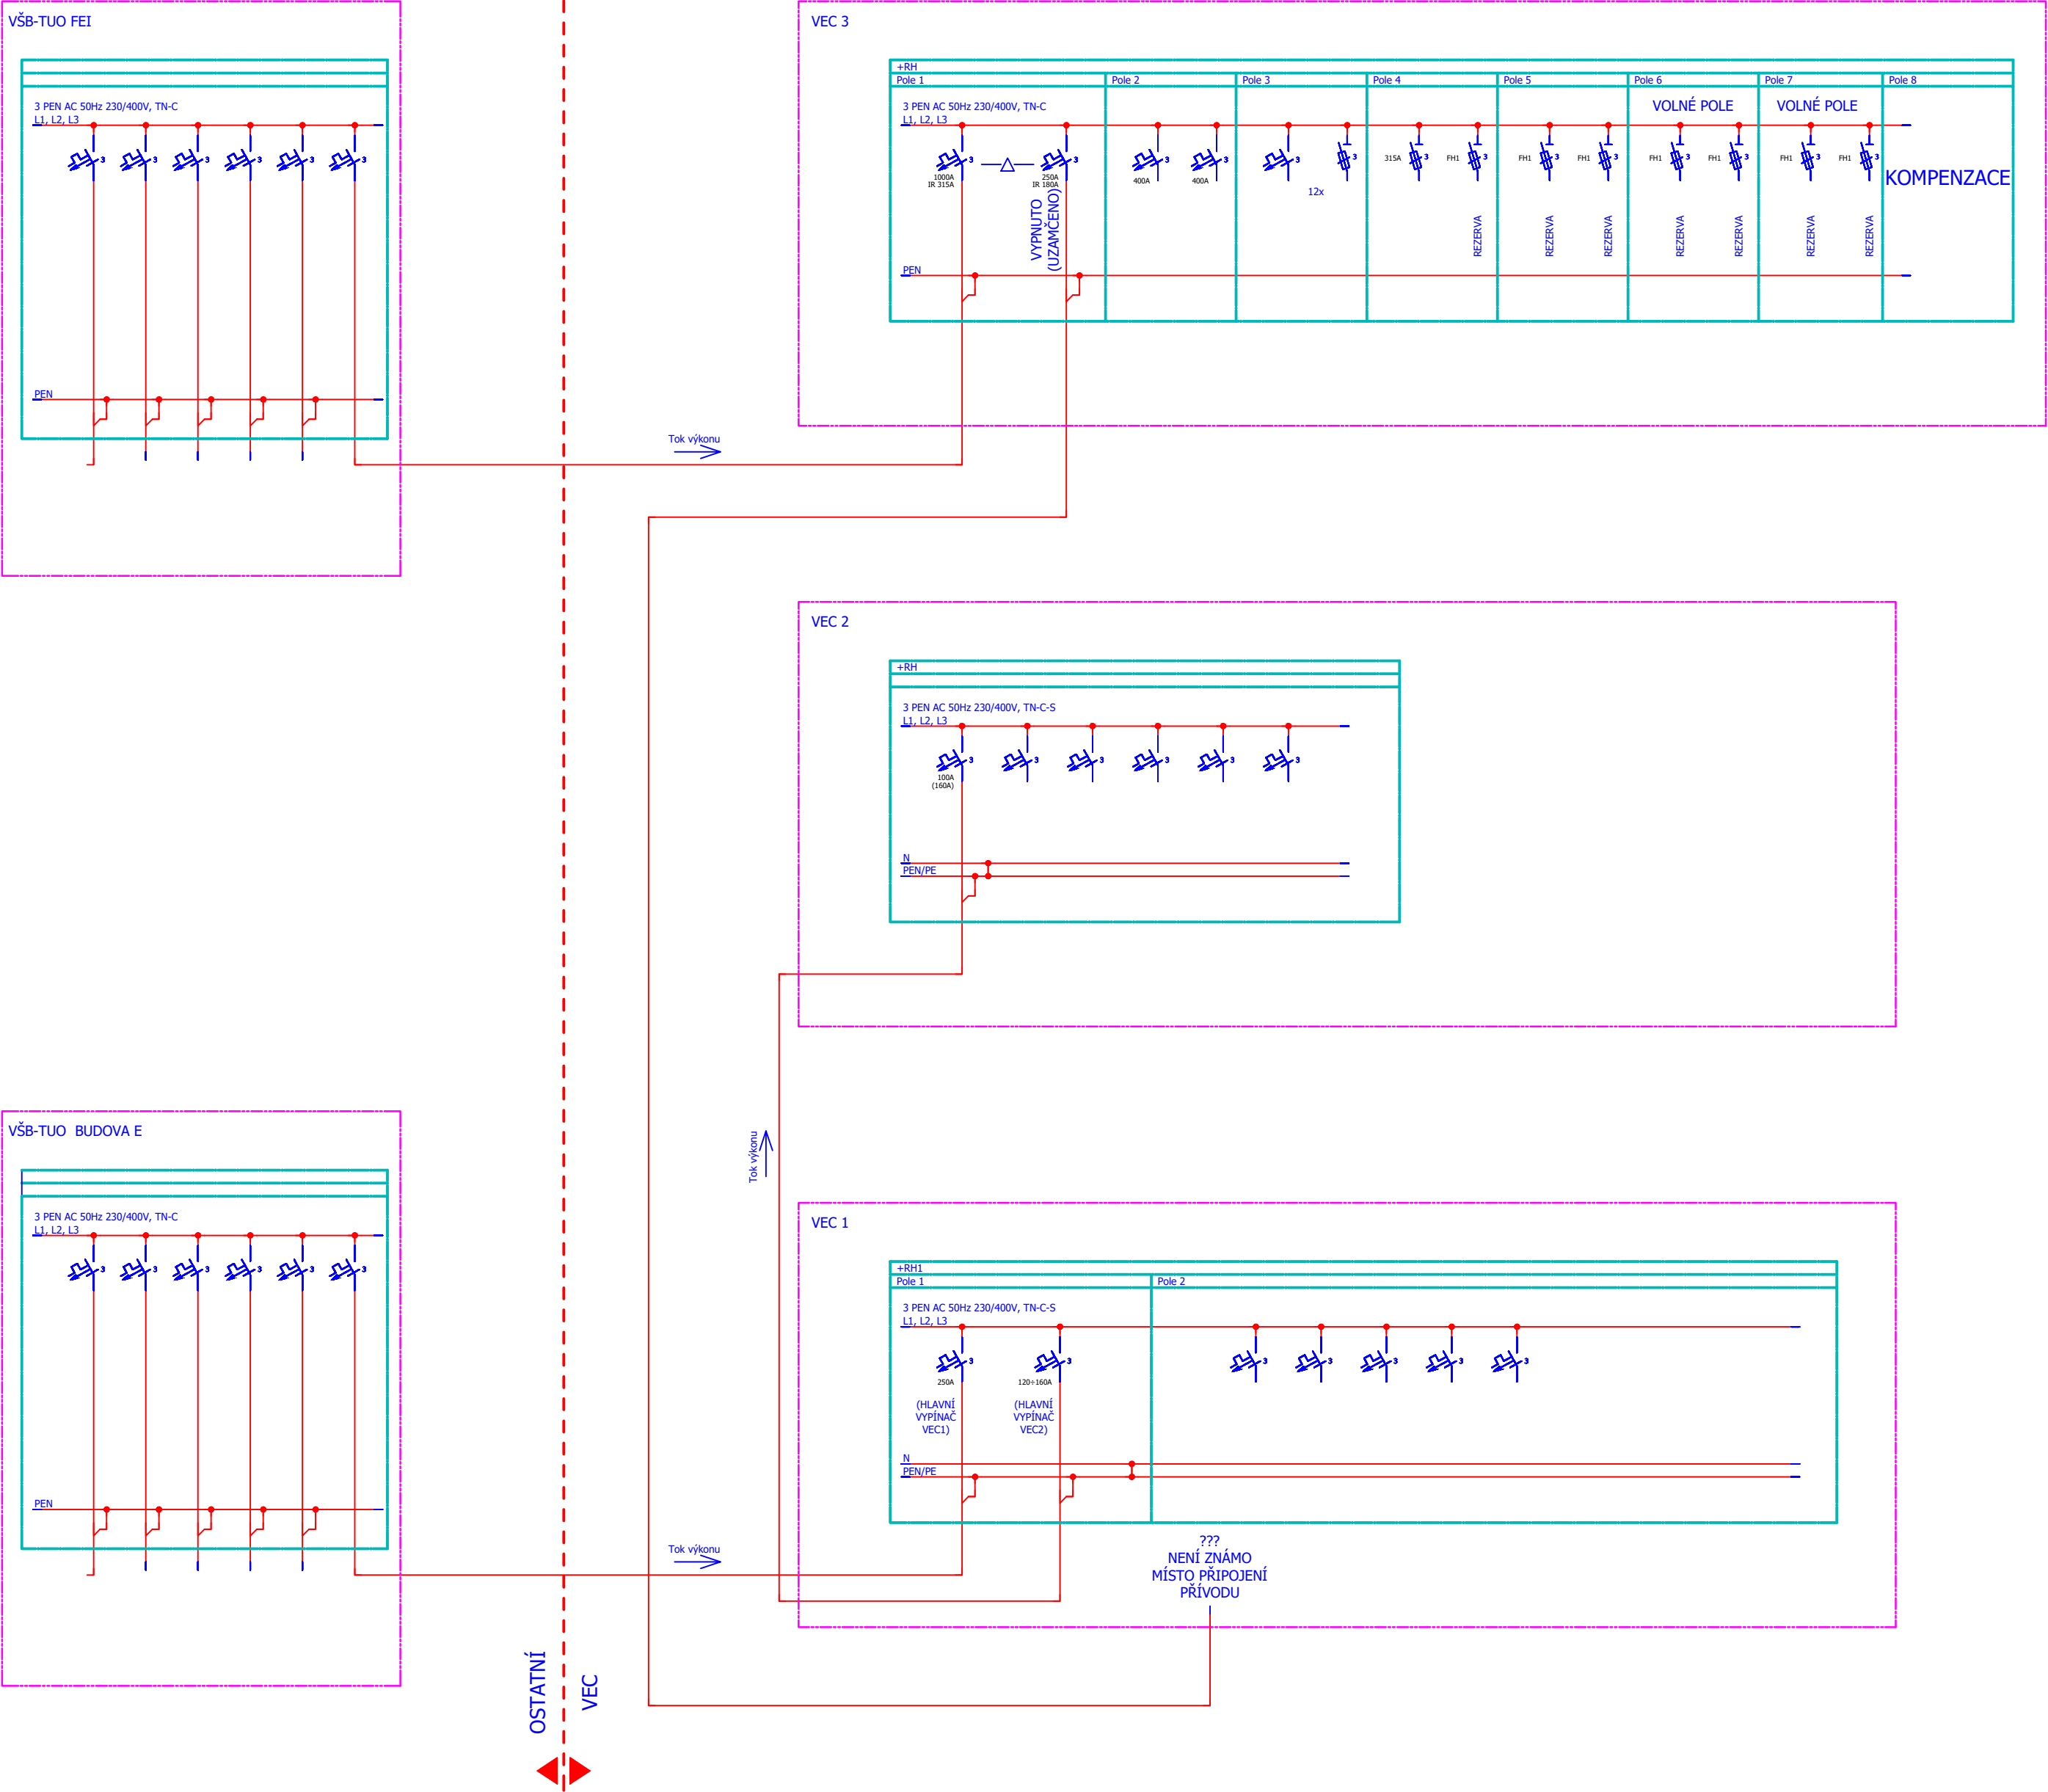

Vypracoval:		Zodpovědný projektant:		<div><div>VŠB - Technická univerzita Ostrava Výzkumné energetické centrum 17. listopadu 15/2172, 708 00 Ostrava-Poruba</div></div>		
Ing. Miroslav Šimášek		Ing. Tomáš Husník				
Projekt	Akumulátorové uložistiště VŠB-TUO VEC					
Projektant profese	VŠB-TU Ostrava, Výzkumné energetické centrum			Zákaznické číslo: 2020_139		
Investor	VŠB-TU Ostrava, Výzkumné energetické centrum			Stupeň PD	ZD	Paré:
Místo stavby	17. listopadu 15/2172, 708 33 Ostrava-Poruba			Datum	11/2020	
Provozní soubor	Elektroinstalace a MaR			Formát	A2	
Díl projektu	Akumulátorové uložistiště			Měřítko	-	
Název dokumentu	Schéma stávajícího stavu			Číslo výkresu	03	