


Číslo	Název	Plocha
101	VSTUPNÍ HALA	61 m ²
101a	MÍSTNOST PRO EPS	12 m ²
101b	SCHODIŠŤOVÝ PROSTOR - EXTERIER	19 m ²
102	SCHODIŠŤOVÝ PROSTOR	5 m ²
103	VÝTAH	7 m ²
104	CHODBA	5 m ²
105	ÚKLIDOVÁ KOMORA	1 m ²
106	WC MUŽI	4 m ²
107	WC ŽENY	6 m ²
108	SKLAD MĚŘÍCÍ TECHNIKY	49 m ²
109	ROZVODNA VN A NN + AKUMULÁTOROVNA	63 m ²
110	TECHNICKÁ MÍSTNOST PRO SLABOPROUD	6 m ²
112	KGJ 100kW	26 m ²
113	MÍSTNOST CBS	12 m ²
114	VODNÍ HOSPODÁŘSTVÍ + TUV	81 m ²
115	VELÍN	35 m ²
116	TECHNICKÁ MÍSTNOST	18 m ²
117	SOCIÁLNÍ ZÁZEMÍ	10 m ²
117a	SOCIÁLNÍ ZÁZEMÍ - SPRCHY	1 m ²
117b	SOCIÁLNÍ ZÁZEMÍ - WC	2 m ²
118	CHODBA	30 m ²
119	SKLAD VZORKŮ PALIVA	37 m ²
120	DÍLNA	35 m ²
121	TESTOVACÍ STAND KOTLŮ, PLAZMA, MALÁ PYROLÝZA, DOPALOVACÍ KOMORA, ZPLYŇOVACÍ STAND	169 m ²
121a	SOCIÁLNÍ ZÁZEMÍ	5 m ²
122	KOMPRESOROVNA + ORC	35 m ²
123	NOVÉ TECHNOLOGIE, STIRLINGŮV MOTOR, KGJ 20kW	35 m ²
124	SKLAD	36 m ²
125	CHODBA	37 m ²
126	PLNÍCÍ STANICE VODÍKU	8 m ²
127	TLAKOVÁ STANICE DUSÍKU	6 m ²
128	TLAKOVÁ STANICE VODÍKU	20 m ²

Číslo	Název	Plocha
201	CHODBA	37 m ²
202	SCHODIŠŤOVÝ PROSTOR	16 m ²
203	VÝTAH	7 m ²
204	PELETIZACE	31 m ²
204a	PELETIZACE - VSTUPNÍ FILTR	5 m ²
205	ÚKLIDOVÁ MÍSTNOST	2 m ²
206	WC ŽENY	5 m ²
206a	WC ŽENY	9 m ²
207	WC MUŽI	5 m ²
207a	WC MUŽI	8 m ²
208	LABORATŘ VODÍKOVÝCH TECHNOLOGIÍ	56 m ²
209	DOZOROVNA LVT	28 m ²
210	LVVVS	34 m ²
211	TECHNICKÁ MÍSTNOST LVVVS	17 m ²
212	DENNÍ MÍSTNOST	16 m ²
213	TECHNICKÁ MÍSTNOST	18 m ²
214	TECHNICKÁ MÍSTNOST	17 m ²
215	TECHNICKÁ MÍSTNOST	18 m ²
216	CHODBA	23 m ²
217	CHODBA	21 m ²
218	TECHNICKÁ MÍSTNOST	18 m ²
219	TECHNICKÁ MÍSTNOST	17 m ²
220	TECHNICKÁ MÍSTNOST	28 m ²
221	VÁHA	7 m ²
222	VYHLÍDKOVÁ PLOŠINA	14 m ²
223	VYHLÍDKOVÁ PLOŠINA	8 m ²
224	VYHLÍDKOVÁ PLOŠINA	8 m ²
225	LABORATŘ PŘÍPRAVY	35 m ²
226	CHODBA	37 m ²
227	TERASA - UNIKOVÁ CESTA	31 m ²
228	SCHODIŠŤOVÝ PROSTOR - EXTERIER	19 m ²

Číslo	Název	Plocha
301	CHODBA	29 m ²
302	SCHODIŠŤOVÝ PROSTOR	16 m ²
303	VÝTAH	7 m ²
304	KANCELÁŘ	17 m ²
305	KANCELÁŘ	18 m ²
306	WC - ZTP	4 m ²
307	WC ŽENY - UMYVÁRNA	6 m ²
307a	WC ŽENY	9 m ²
308	UKLIDOVÁ MÍSTNOST	2 m ²
309	WC MUŽI - UMYVÁRNA	9 m ²
309a	WC MUŽI	11 m ²
310	WC MUŽI ZTP	4 m ²
311	CHODBA	29 m ²
312	KANCELÁŘ	17 m ²
313	KANCELÁŘ	18 m ²
314	KANCELÁŘ	18 m ²
315	KUCHYŇKA	9 m ²
315a	DENNÍ MÍSTNOST	9 m ²
316	ZASEDACÍ MÍSTNOST	51 m ²
317	PREZentační místnost	36 m ²
318	KANCELÁŘ	18 m ²
319	KANCELÁŘ	19 m ²
320	CHODBA	29 m ²
321	KANCELÁŘ	18 m ²
322	KANCELÁŘ	18 m ²
323	ŠKOLÍCÍ MÍSTNOST	34 m ²
324	STROJOVNA VZT	84 m ²
325	VENKOVNÍ ZAHRADA	18 m ²
325a	SKLENÍK	106 m ²
326	CHODBA	13 m ²
326a	STROJOVNA CHLAZENÍ	9 m ²
326b	MĚNIČE FVE	25 m ²
327	STROJOVNA VZT PRO LVT	66 m ²

Číslo	Název	Plocha
401	CHODBA	26 m ²
402	SCHODIŠŤOVÝ PROSTOR	19 m ²
403	VÝTAH	7 m ²
404	PŘEDSÍŇKA	6 m ²
405	WC	4 m ²
406	DENNÍ MÍSTNOST	13 m ²
407	KANCELÁŘ	18 m ²
408	KANCELÁŘ	33 m ²
410	TERASA	176 m ²
411	STŘECHA FVE PANELY	177 m ²
412	STŘECHA	144 m ²
413	STŘECHA	79 m ²

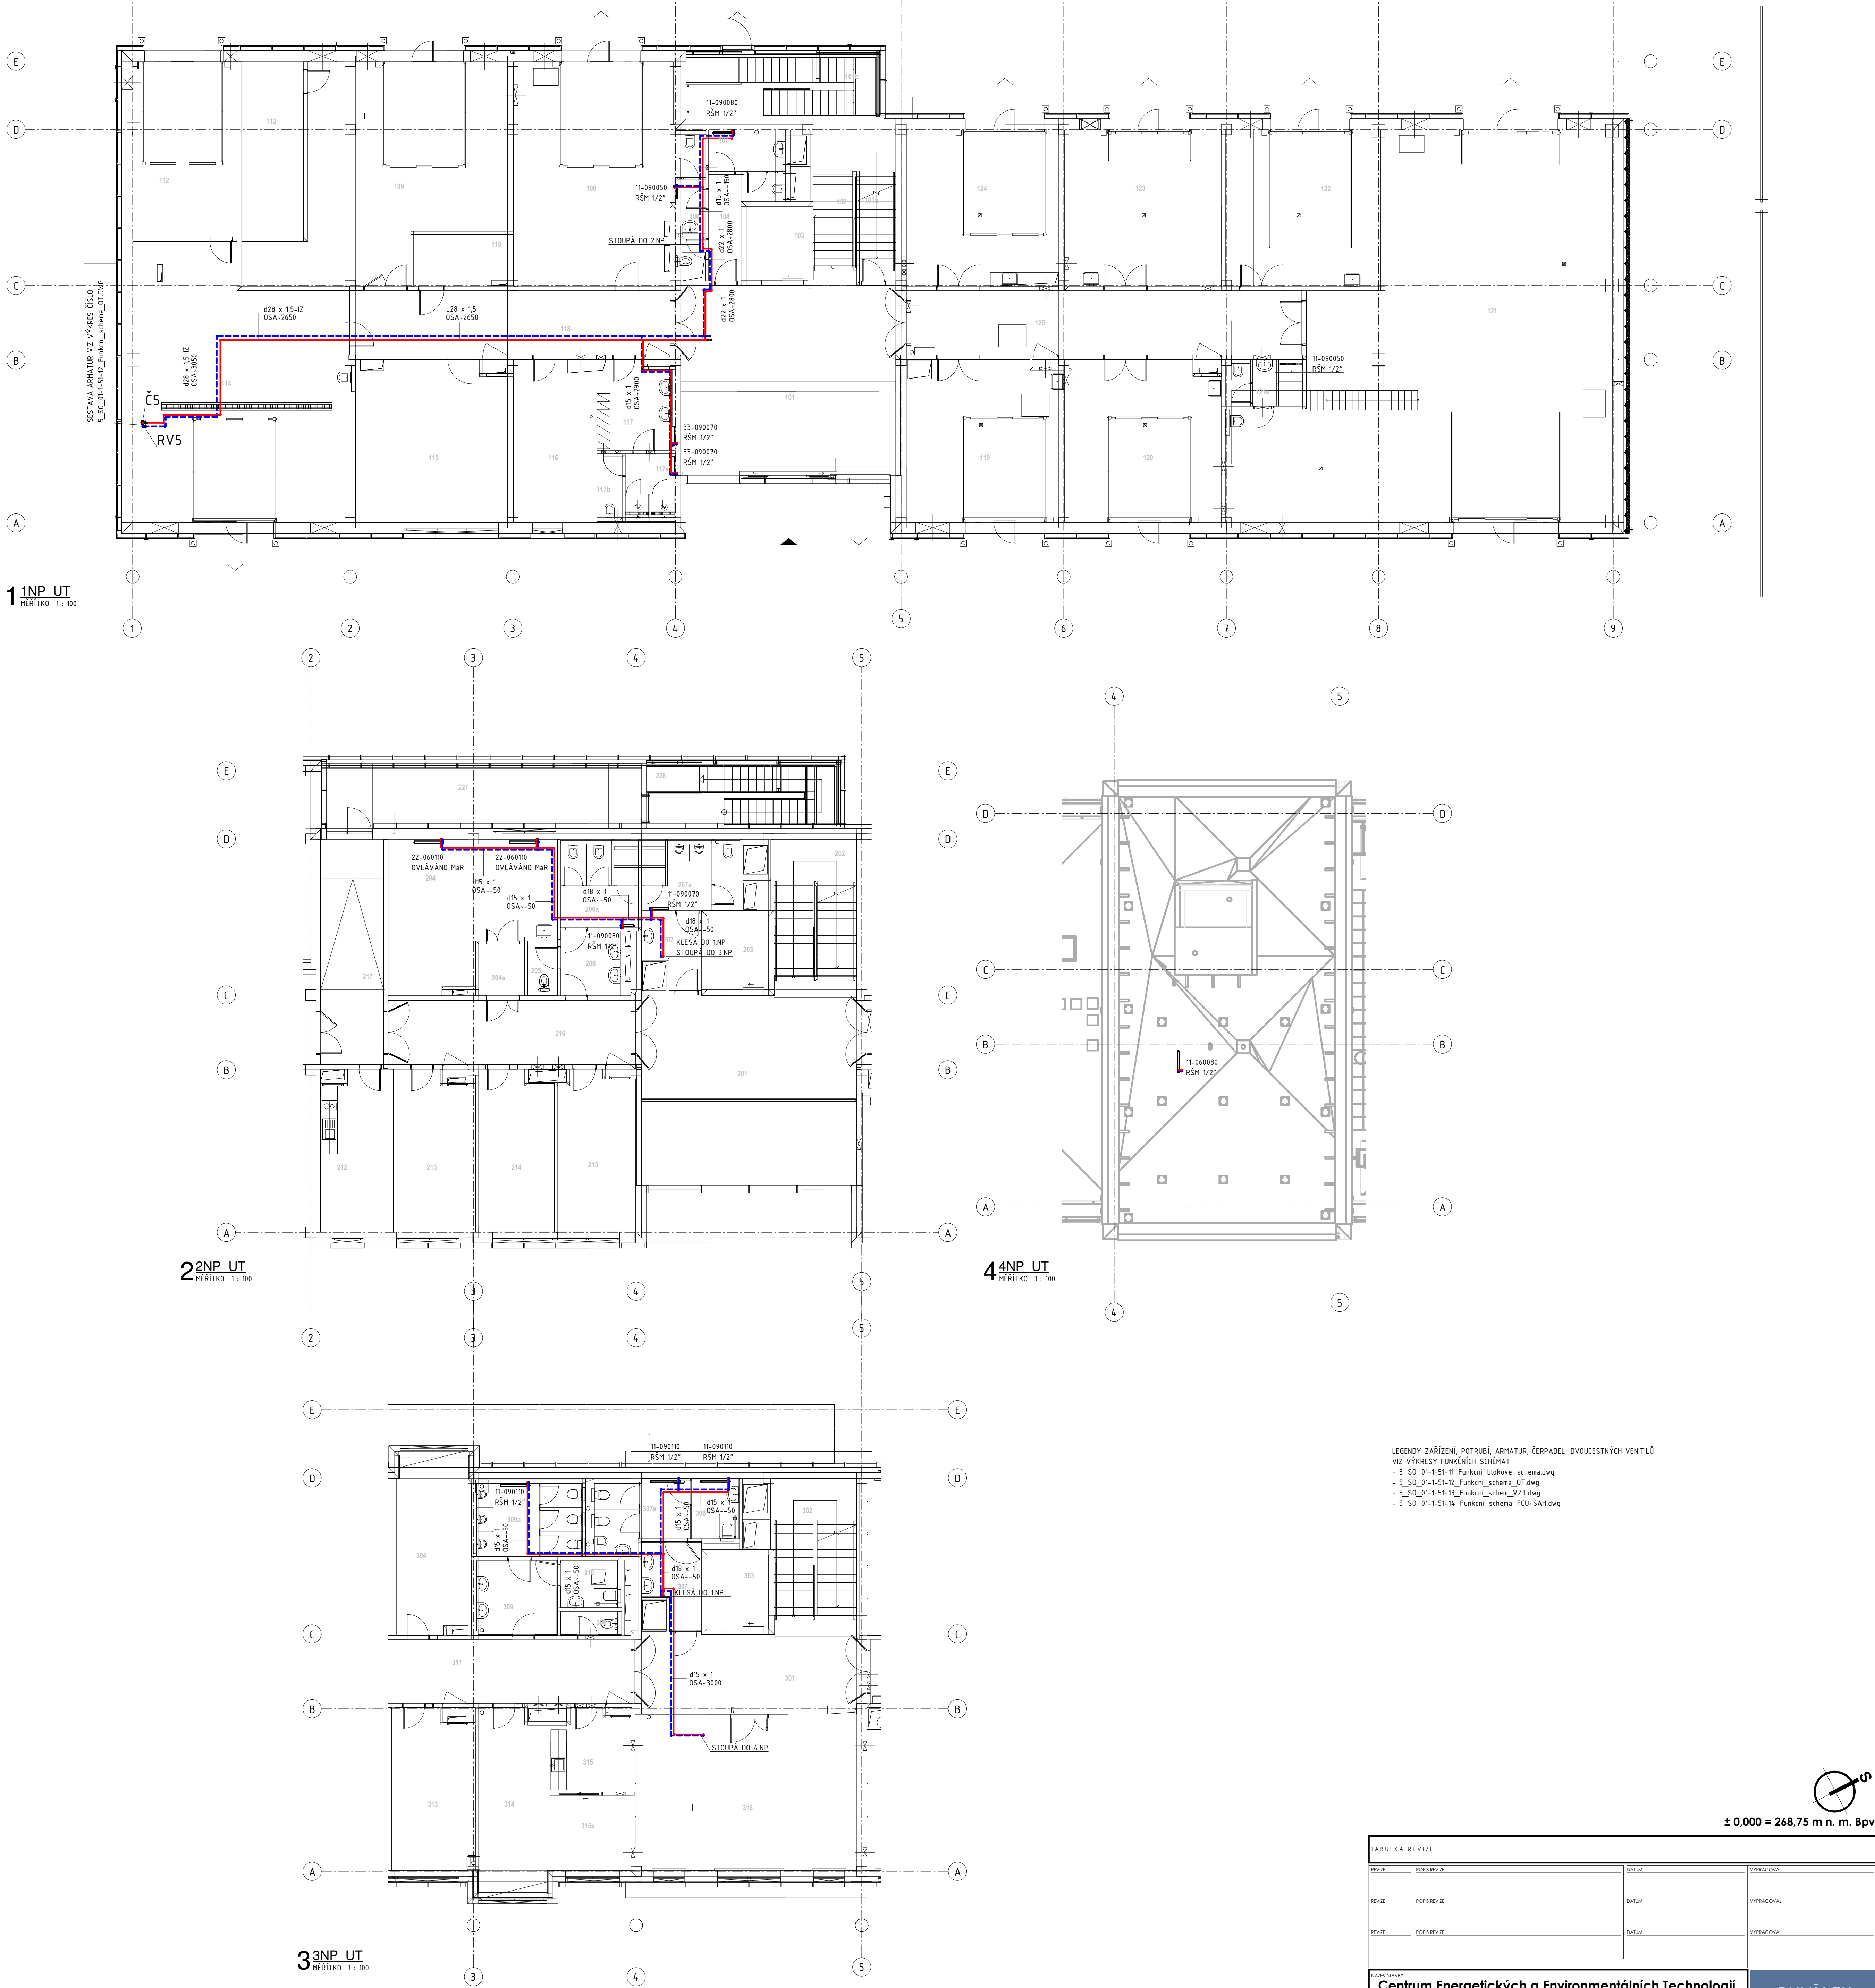

LEGENDY ZAŘÍZENÍ, POTRUBÍ, ARMATUR, ŽERPADEL, DVOUCESTNÝCH VENTILŮ
VIZ VÝKRESY FUNKČNÍCH SCHEMAT

TABULKA REVIZÍ			

Centrum Energetických a Environmentálních Technologí
– Explorer (CEETe)

Projektová dokumentace pro provádění stavby

CHVÁLEK
ATELIER


Ústřední vytápění 1.NP-4.NP

20-026-5
01.1.51-04

R01

