


ZASEDACÍ MÍSTNOSTI Č. 316, 317, 323
SESTAVA č.1

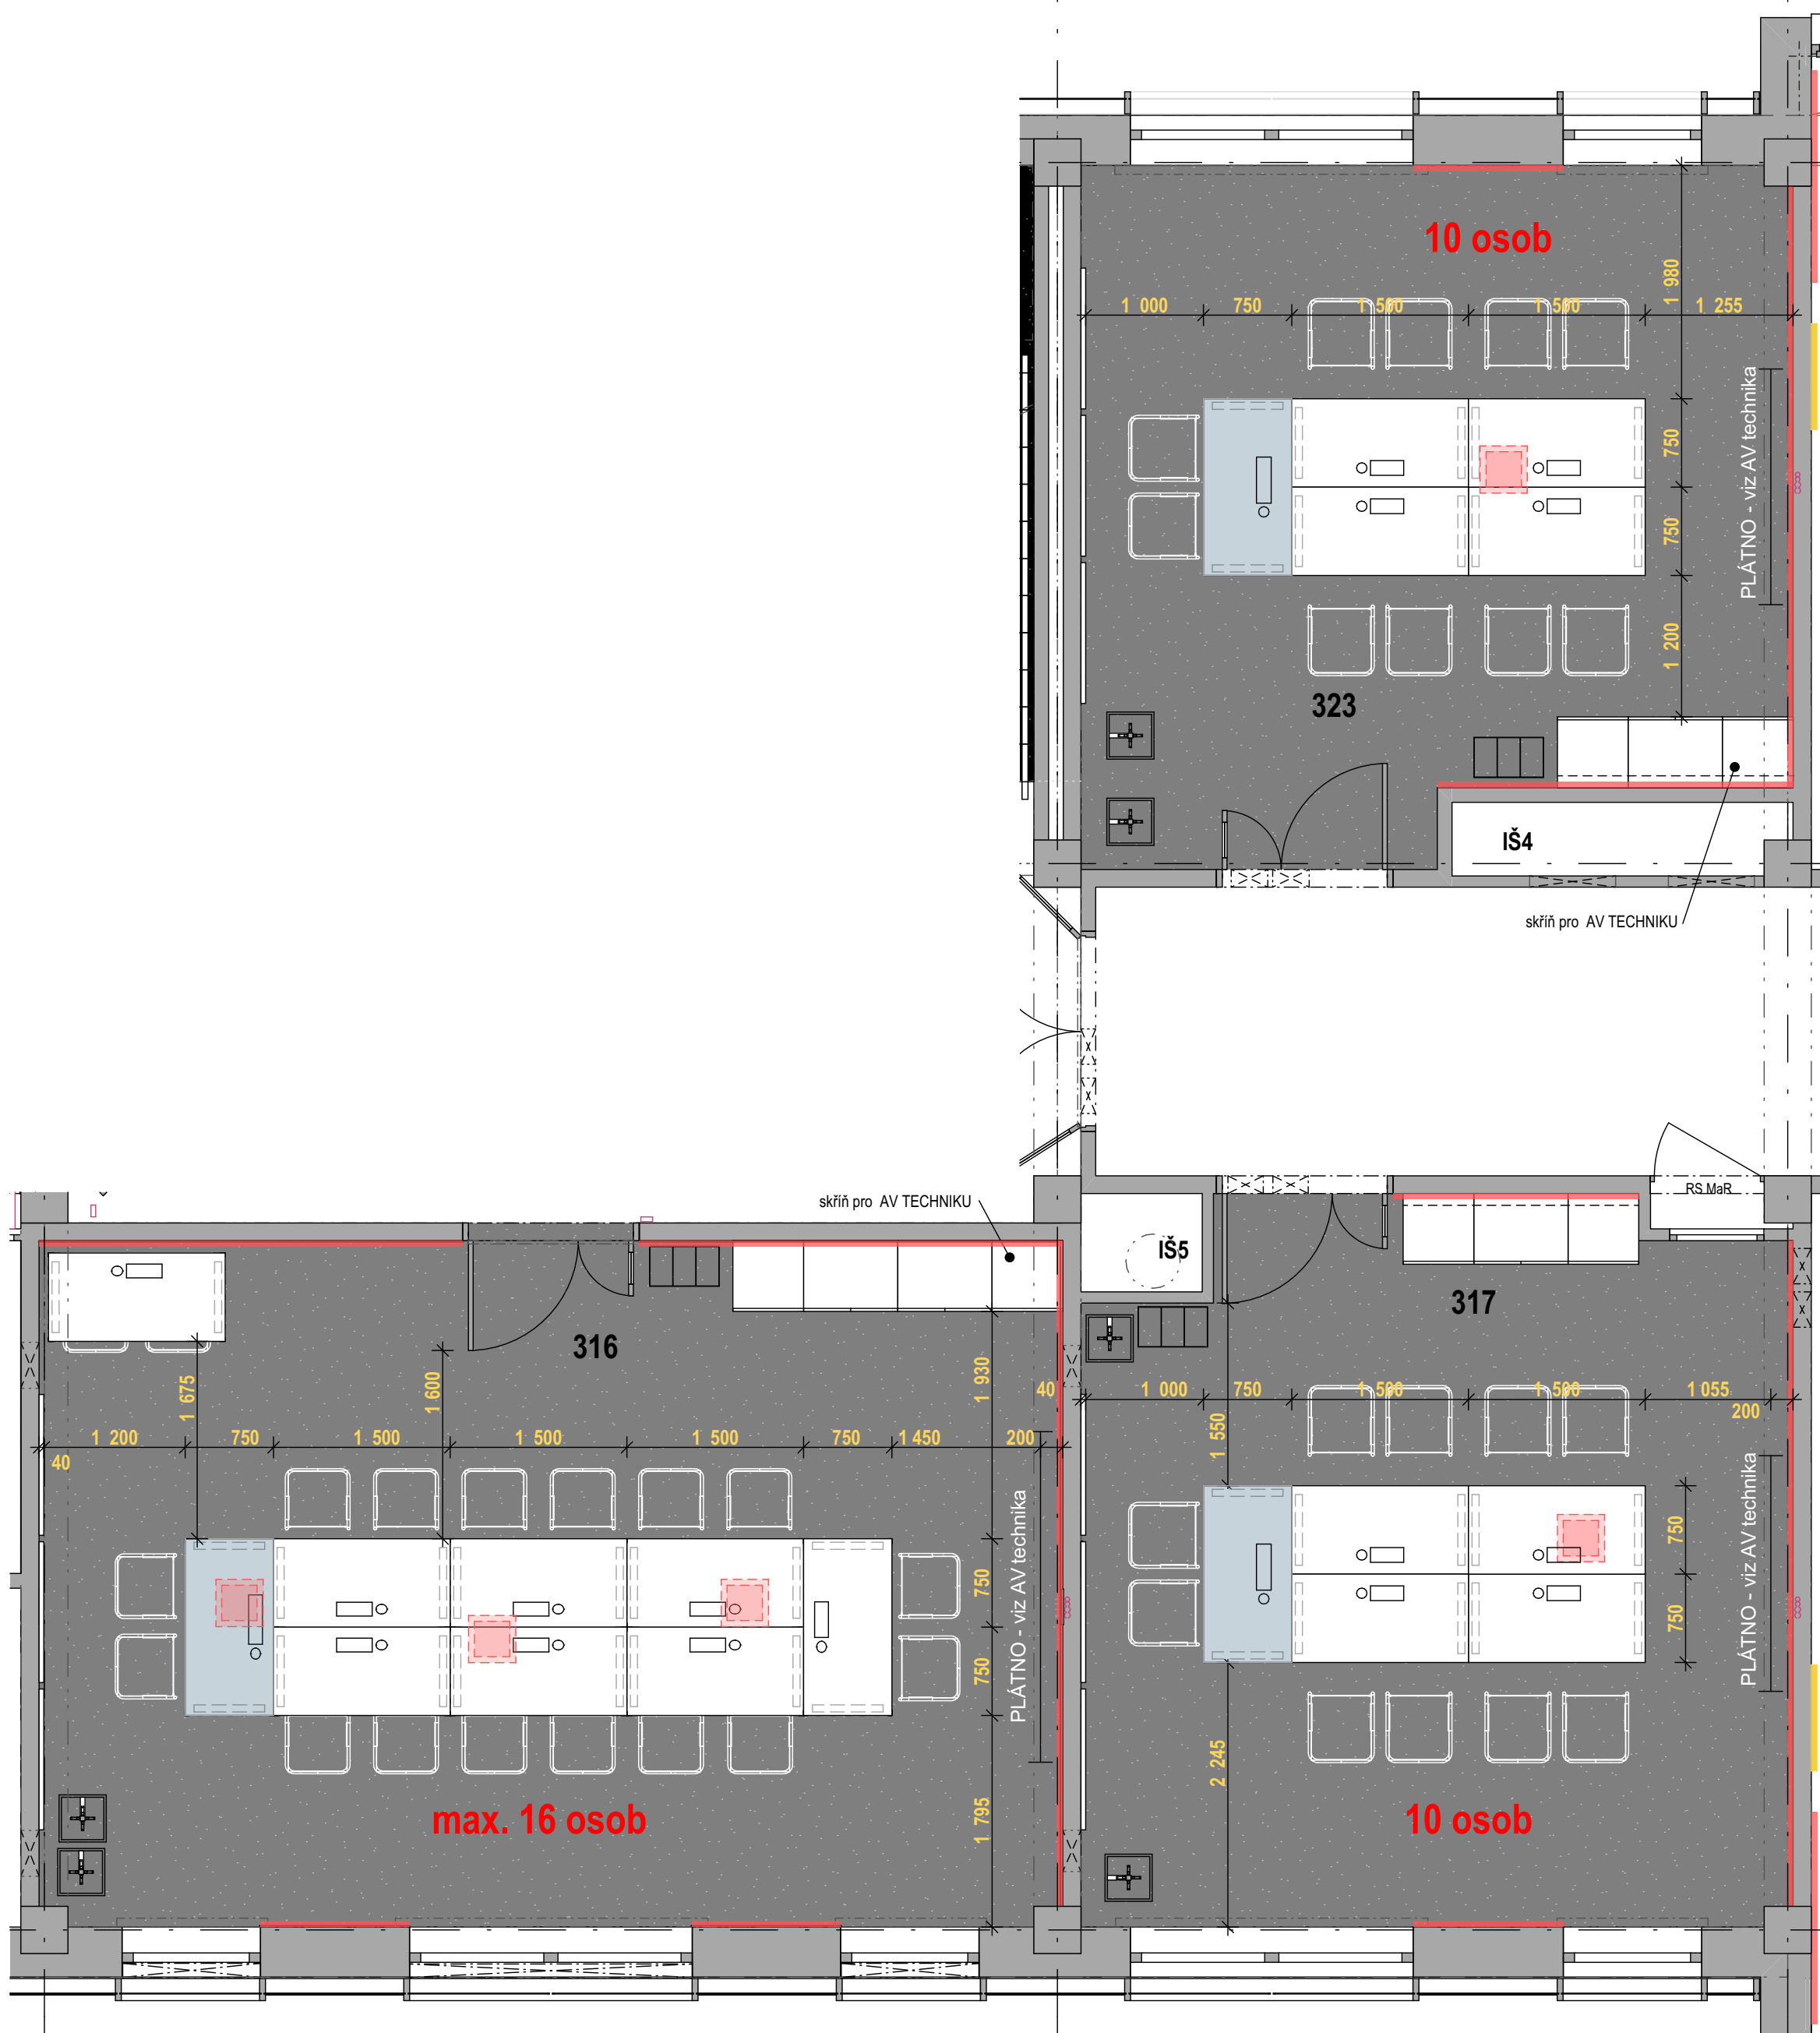


SESTAVA č.2




SESTAVA č.3




ALTERNATIVNÍ ŘEŠENÍ - pro max. 20 osob

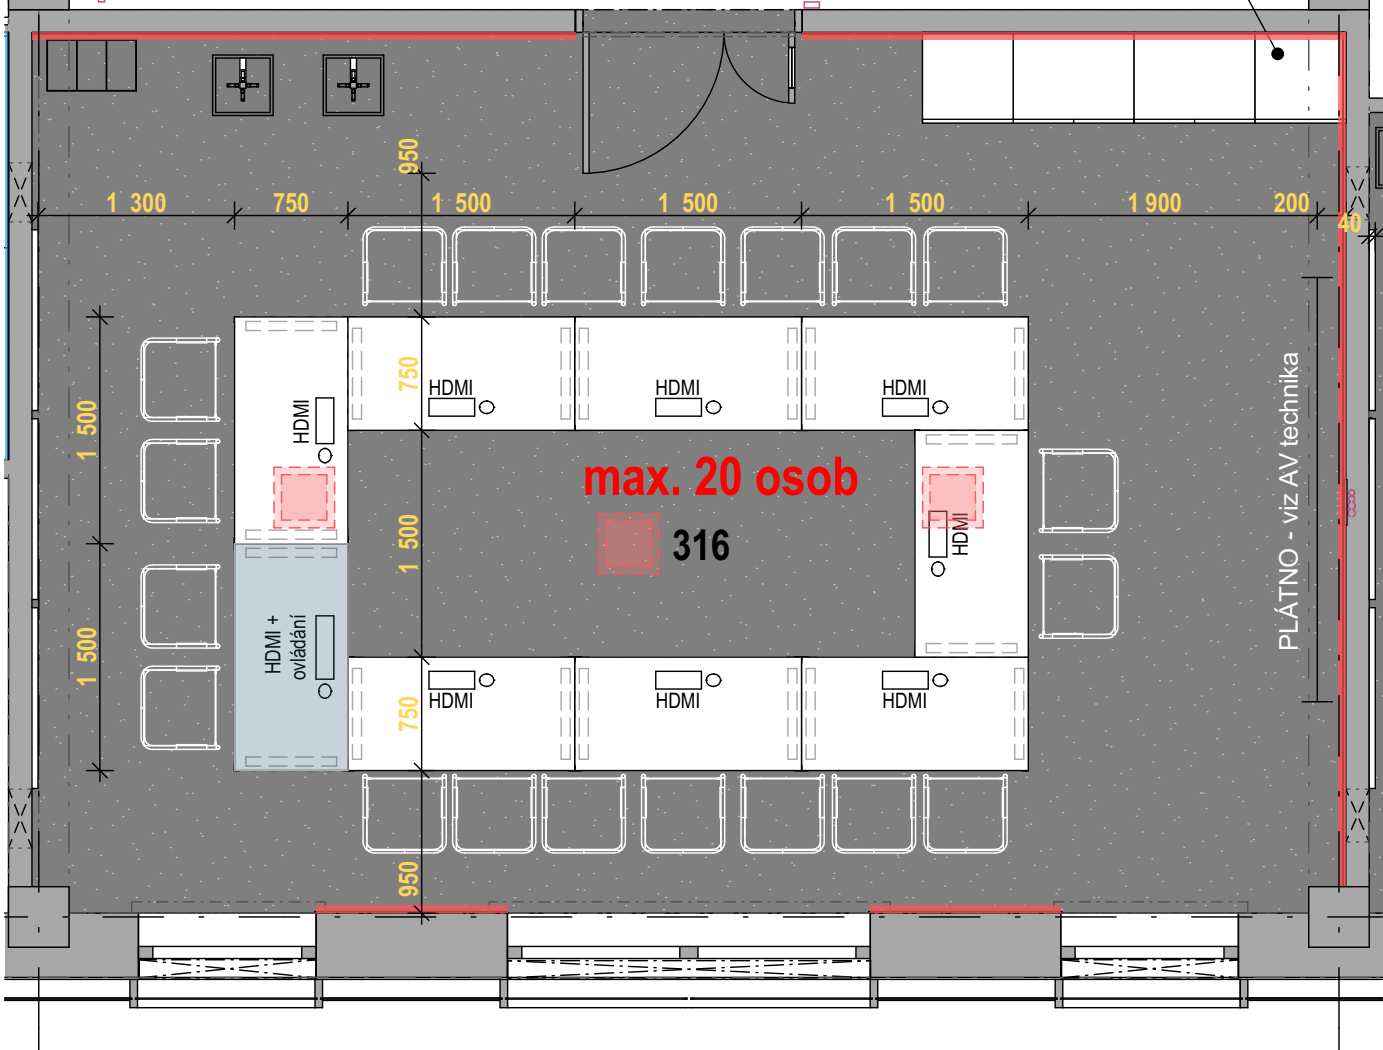

STOLOVÁ PODNOŽ TVARU "I",
vedení kabeláže v noze.

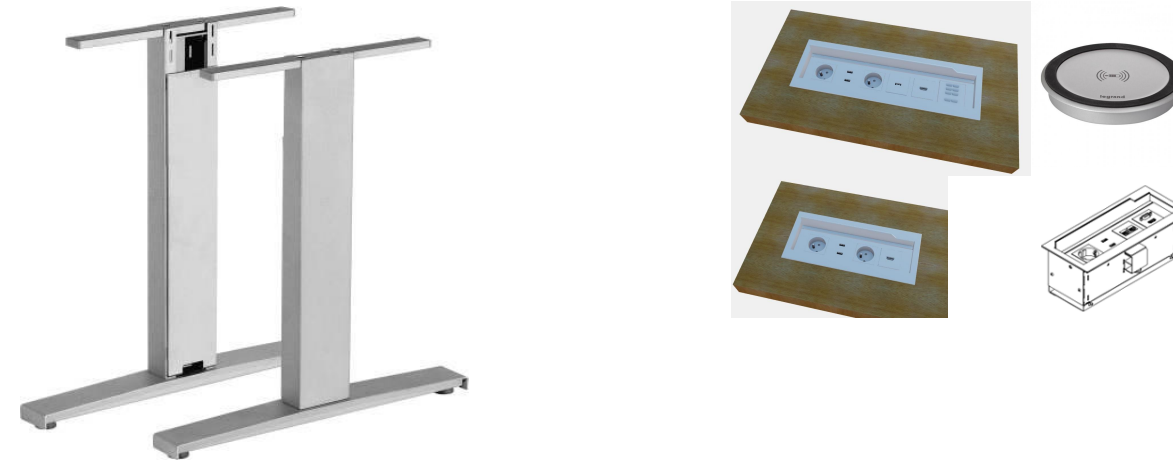

REFERENČNÍ OBRÁZKY
PŘÍPOJNÉ MÍSTO + INDUKČNÍ NABÍJEČKA
BUDE V DODÁVCE VŠB - NUTNO PŘIPRAVIT
OTVORY VE STOLOVÝCH DESKÁCH
- viz Výkaz výměr (specifikace)

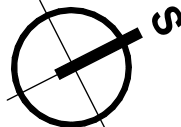

± 0,000 = 268,75 m n. m. Bpv

TABULKA ZMĚN			
JMĚNA	POPS ZMĚNY	DATUM	VYPRACOVAL
JMĚNA	POPS ZMĚNY	DATUM	VYPRACOVAL
JMĚNA	POPS ZMĚNY	DATUM	VYPRACOVAL

NAZEV STAVBY Centrum Energetických a Environmentálních Technologií – Explorer (CEEte) Projektová dokumentace pro vydání stavebního povolení		CHVĚLEK ATELIER	
HLAVNÍ PROJEKTANT Ing. MARTIN ČESLÁR	ARCHITEKT Ing. JIŘÍ MORTL, Martin Chvábek, MSc.	PROJEKTANT Ing. MARTIN ČESLÁR	VYPRACOVAL Ing. Tereza Perle
OBJEDNATEL Vysoká škola báňská - Technická univerzita Ostrava, IČO: 619 89 100	SO 01.1 Objekt CEEte	ČÍSLO 01.1.80 Interiéry	STUPĚŇ 1:50
NAZEV VÝKRESU Zasedací místnosti č. 316, 317, 323 - varianty uspořádání		ARCHIVNÍ ČÍSLO 20-026-5	PRŮV. ČÍSLO R02

TOHOTO DOKUMENTU A JAKÉHOKOLI DOKUMENTU CHVĚLEK ATELIER S.R.O. NEJDE POUŽÍVAT JINAK NEŽ JAKO DOKUMENT KOPÍROVANÝ POUŽÍVATELEM PROJEKTU. POUŽÍVATEL JE ODPOVĚDNÝ ZA VŠECHY ZMĚNY A ÚPRAVY. DOKUMENT JE VYDÁN V SOUHRNĚ POUŽITÝCH MATERIÁLECH. VŠECHNY ZMĚNY A ÚPRAVY MUSÍ BÝT POUŽITÝ V SOUHRNĚ POUŽITÝCH MATERIÁLECH. VŠECHNY ZMĚNY A ÚPRAVY MUSÍ BÝT POUŽITÝ V SOUHRNĚ POUŽITÝCH MATERIÁLECH.