



LEGENDA:

ČÍSLO OBJ. MÍSTN.	ÚČEL MÍSTNOSTI	POZEMEK
301	NÁSTUP VÝTAHU	24,03
302	VÝTAH OT 500	3,24

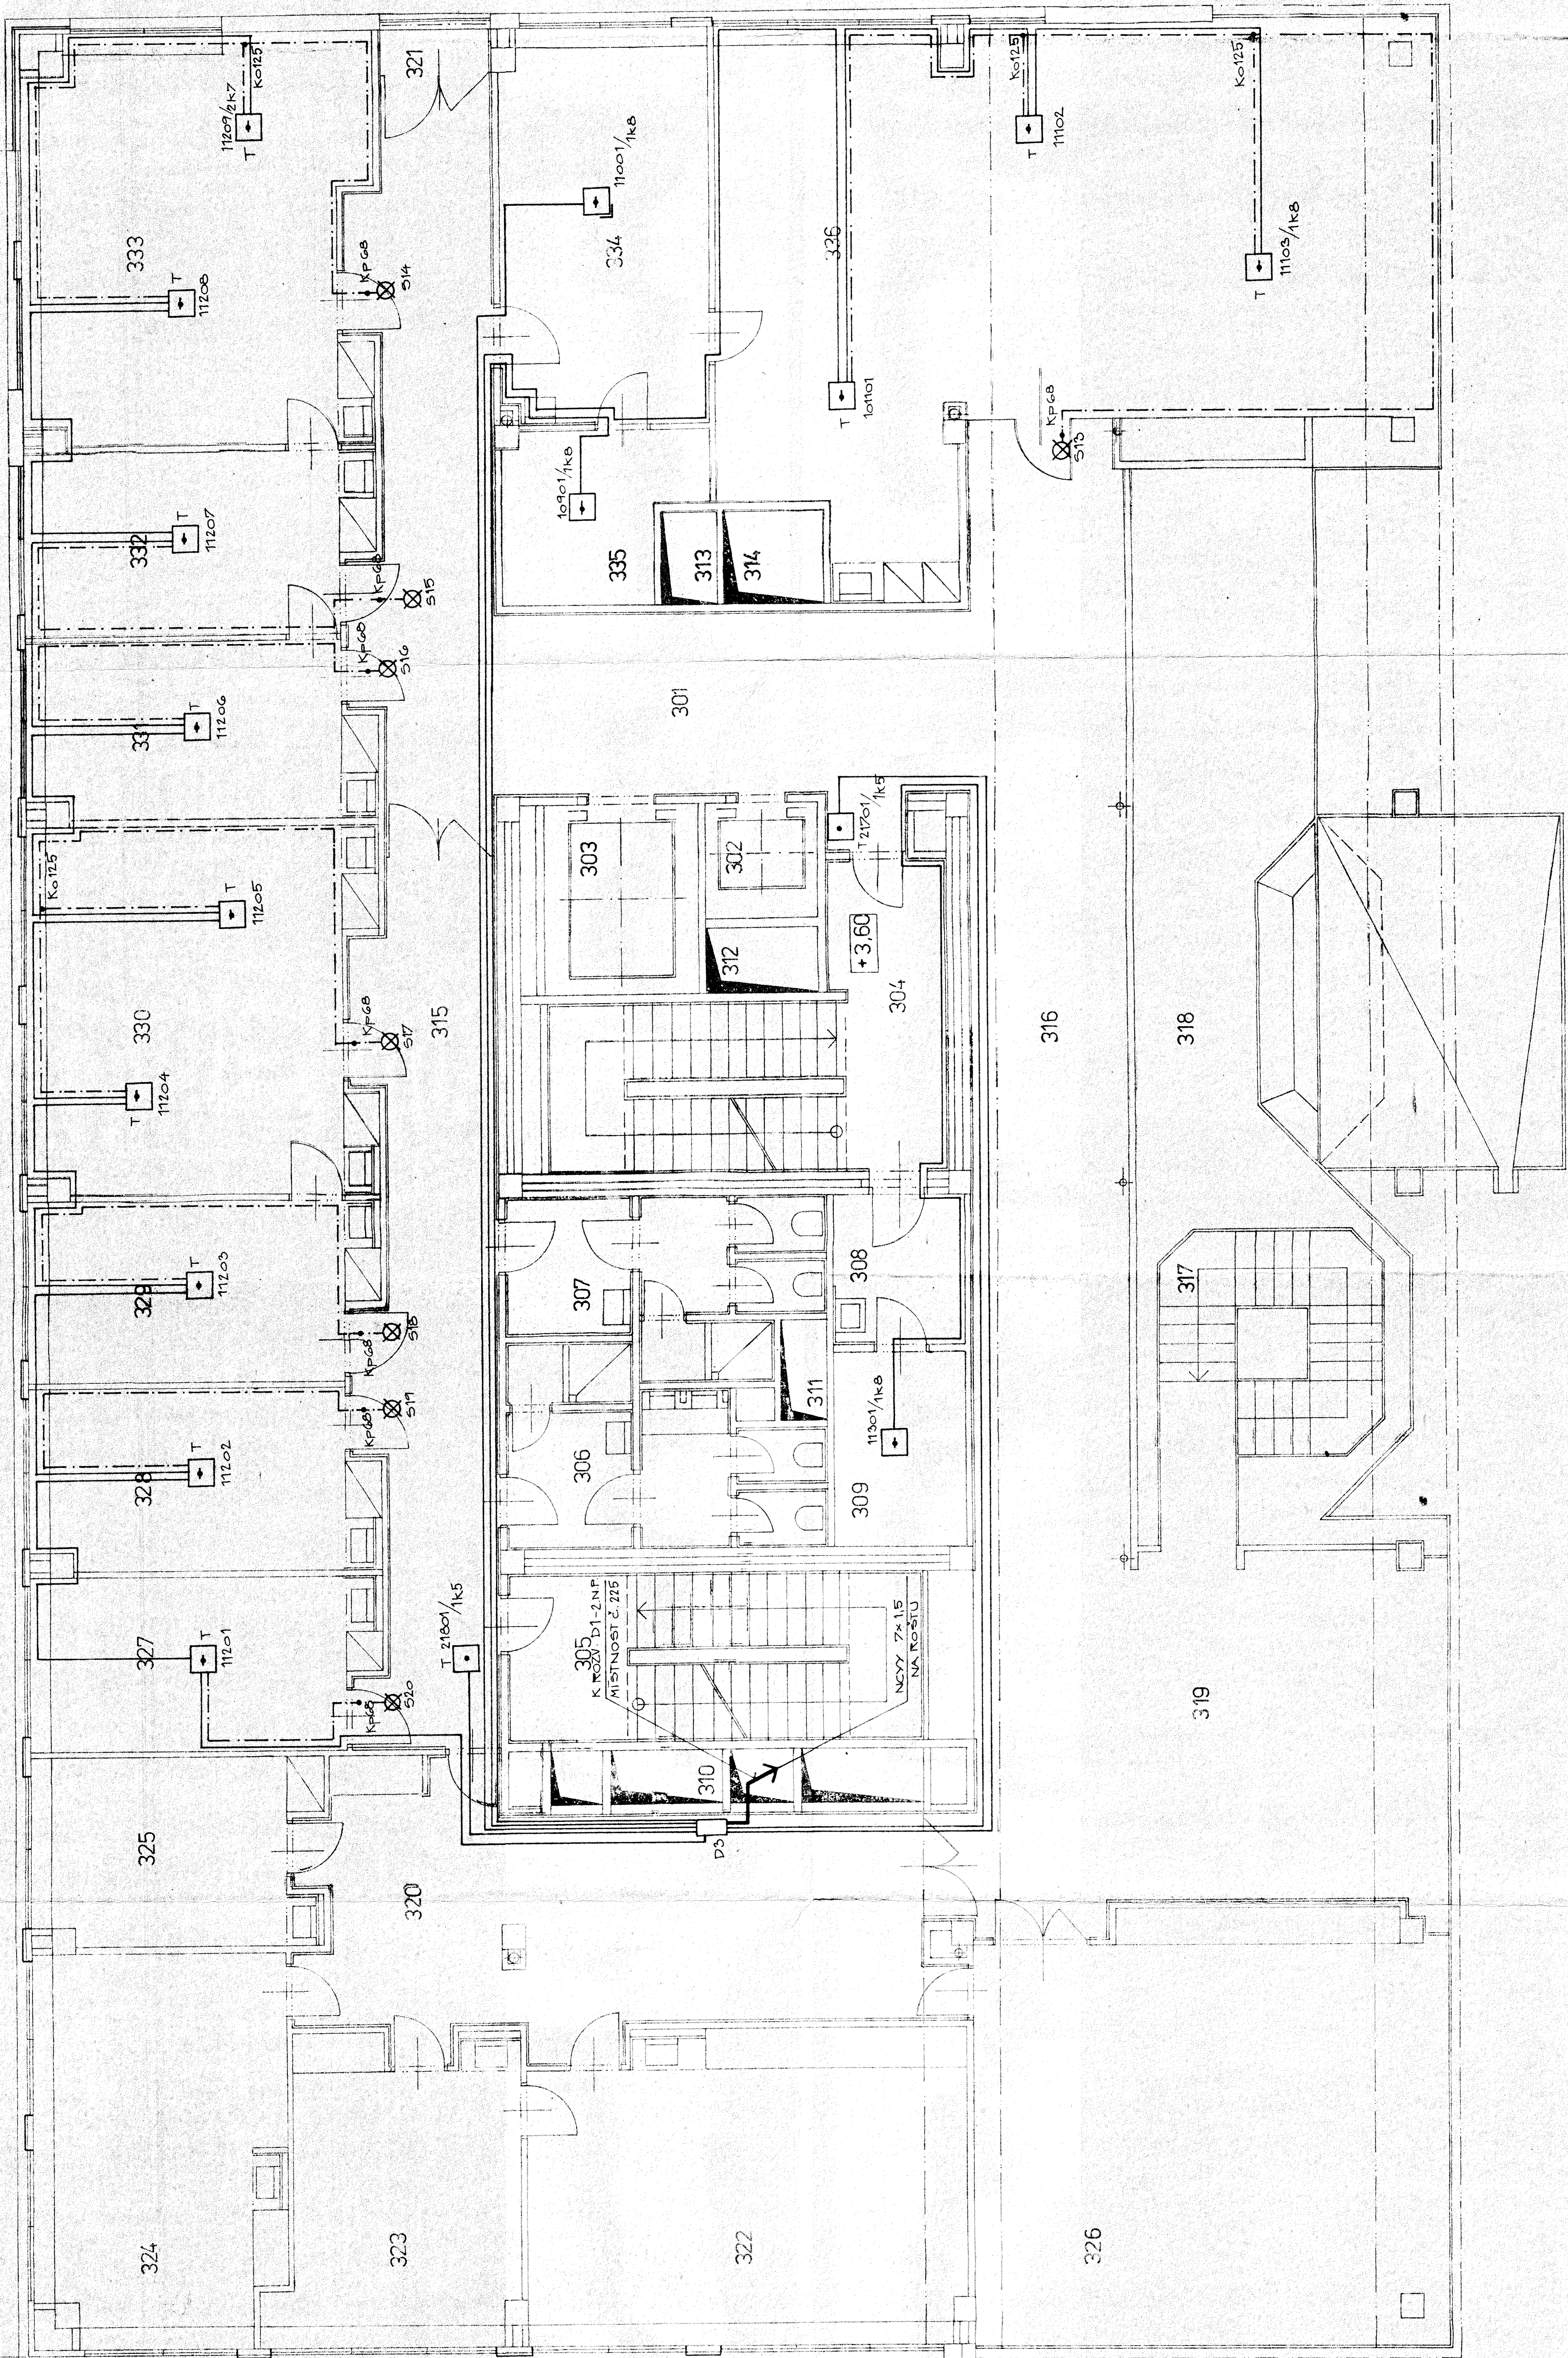

POZN : NEODNAČENÉ VOJČE JSOU NOVY 2x15

±0 = 269,20

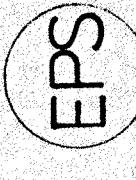

EPS

LEGENDA: VIZ VÝKRES č. 11-01

PROJEKTANT: ING. J. ČEŠEK

PROJEKT: OSTAVA - PRAHA

ČÍSLO: 11-03

3 N.P.