


PŮDORYS +20.400. M 1:50
- ODSTRANOVANÉ PRVKY

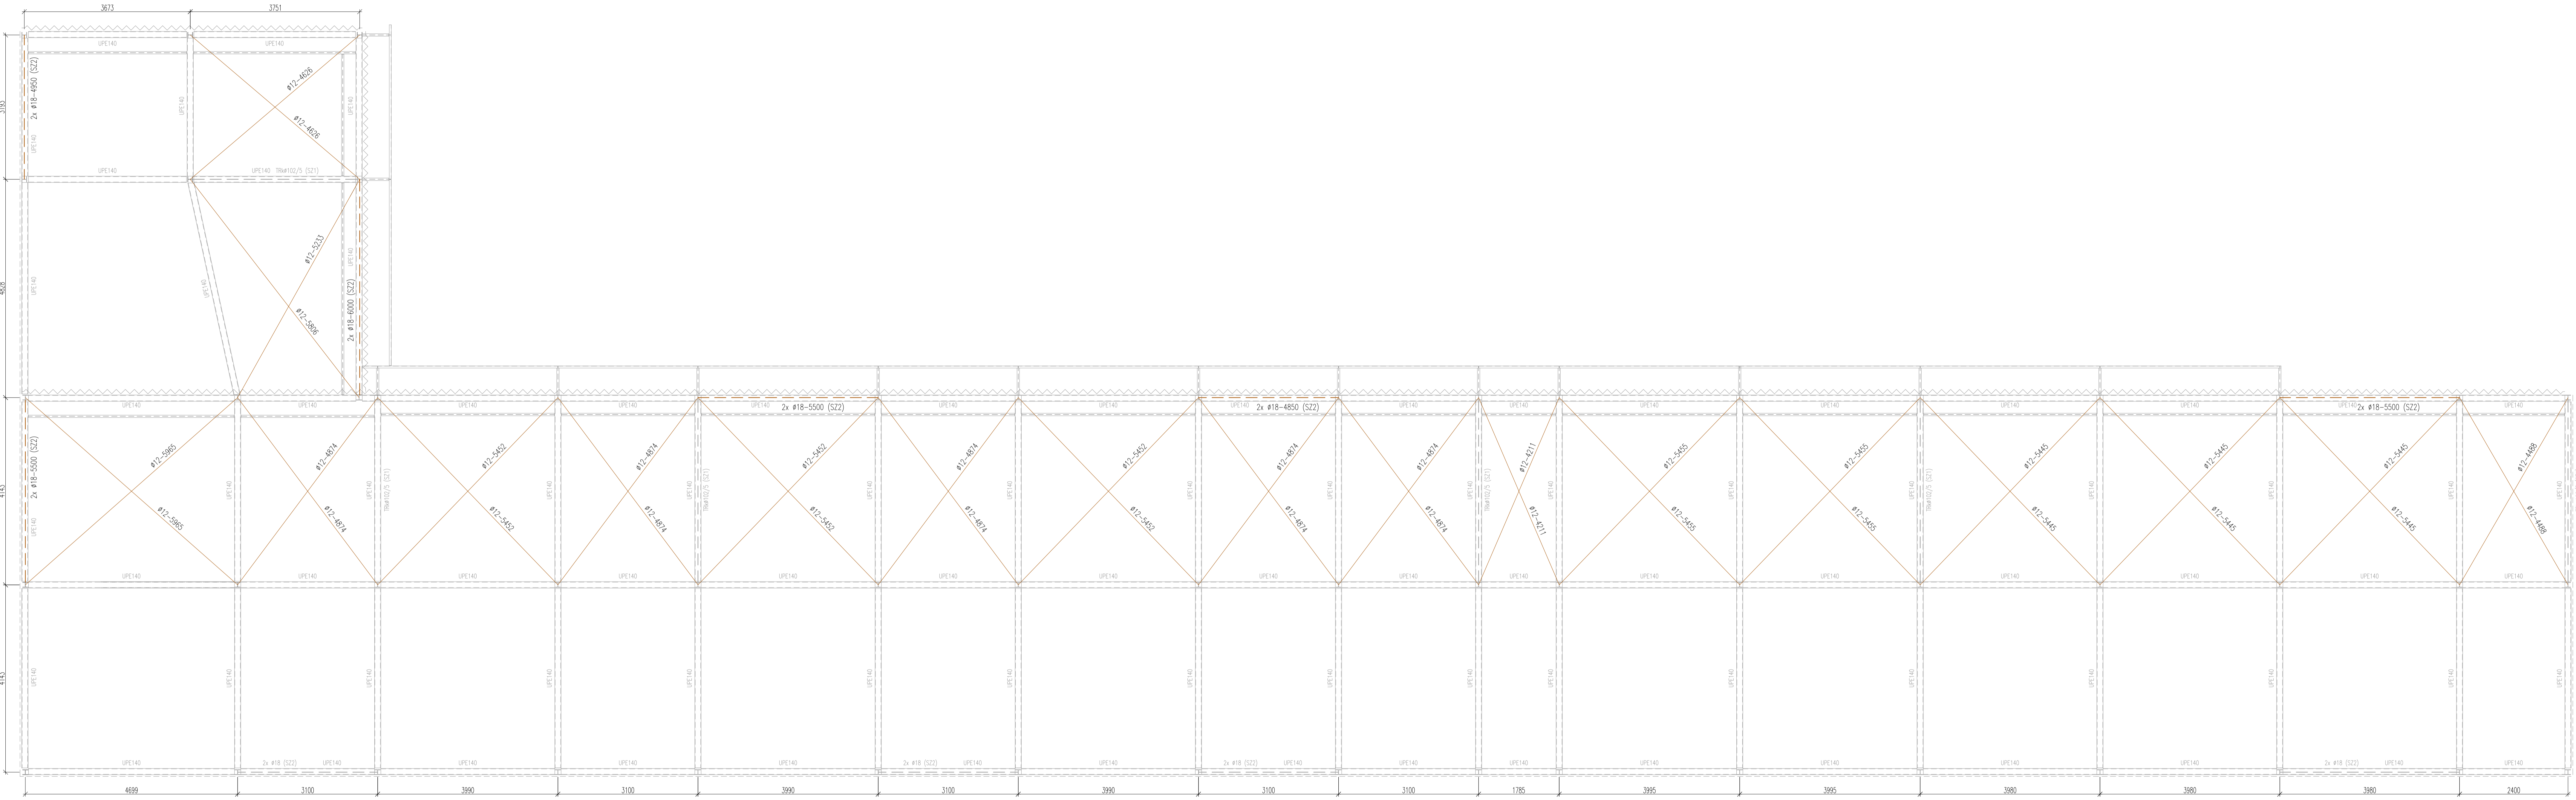

LEGENDA:

- | | | | |
|--|----------------------------|--|---|
| | DEMONTOVANÉ KONSTRUKCE | | STÁVAJÍCÍ ZACHOVÁVANÉ NEUPRAVOVANÉ KONSTRUKCE |
| | DEMONTOVANÁ SVISLÁ ŽLÚŽOLA | | STÁVAJÍCÍ SVISLÝ TAHÁKOV |
| | | | STÁVAJÍCÍ AKUSTICKE PANELY |
| | | | STÁVAJÍCÍ SVISLÁ ŽLÚŽOLA |

Donatel:	Ing. Miloš Koucký	PRONIX YOUR POWER SYSTEM INTEGRATOR Office Park Husákov, budova C Předměstí Mlýnský, Pátek 8, 166 00 www.pronix.cz pronix@pronix.cz	Č. par:
Obj. projektant:	Ing. Jiří Aulehla		
Projektant:	Ing. Jan Eliáš		
Č. stavby:			
Místo stavby:	Studentská 6231/1b, 708 00 Ostrava 8		
Investor:	VŠB - Technická univerzita Ostrava, IT4Innovations národní superpočítačové centrum		
Název stavby:	ROZŠÍŘENÍ KAPACIT DATOVÉHO CENTRA		
Název dokumentu:	D.1.2.3 STATIKA OCELOVÉ KONSTRUKCE +20.400 - STAV - DEMONTOVANÉ KONSTRUKCE		
		Č. zakázky:	Z06049
		Datum:	ŘÍJEN 2024
		Stupeň PD:	DPS
		Formát nůžky:	M 1:50
		Č. dokumentu:	D.1.2.3_2.3
© NÁVRH ŘEŠENÍ OBSAŽENÝ VE VÝKRESOVÉ, TEXTOVÉ A DALŠÍ DOKUMENTACI JE PŘEDMĚTEM DOHRANY DLE AUTORSKEHO ZÁKONA.			