

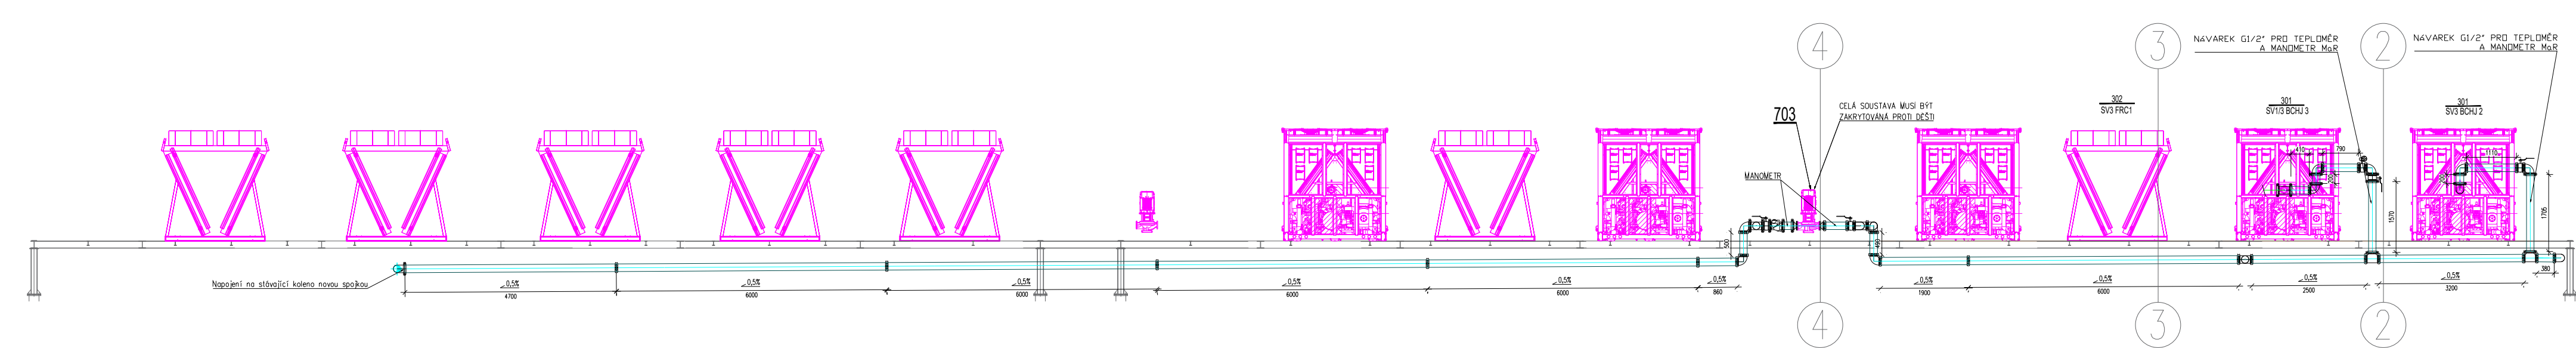
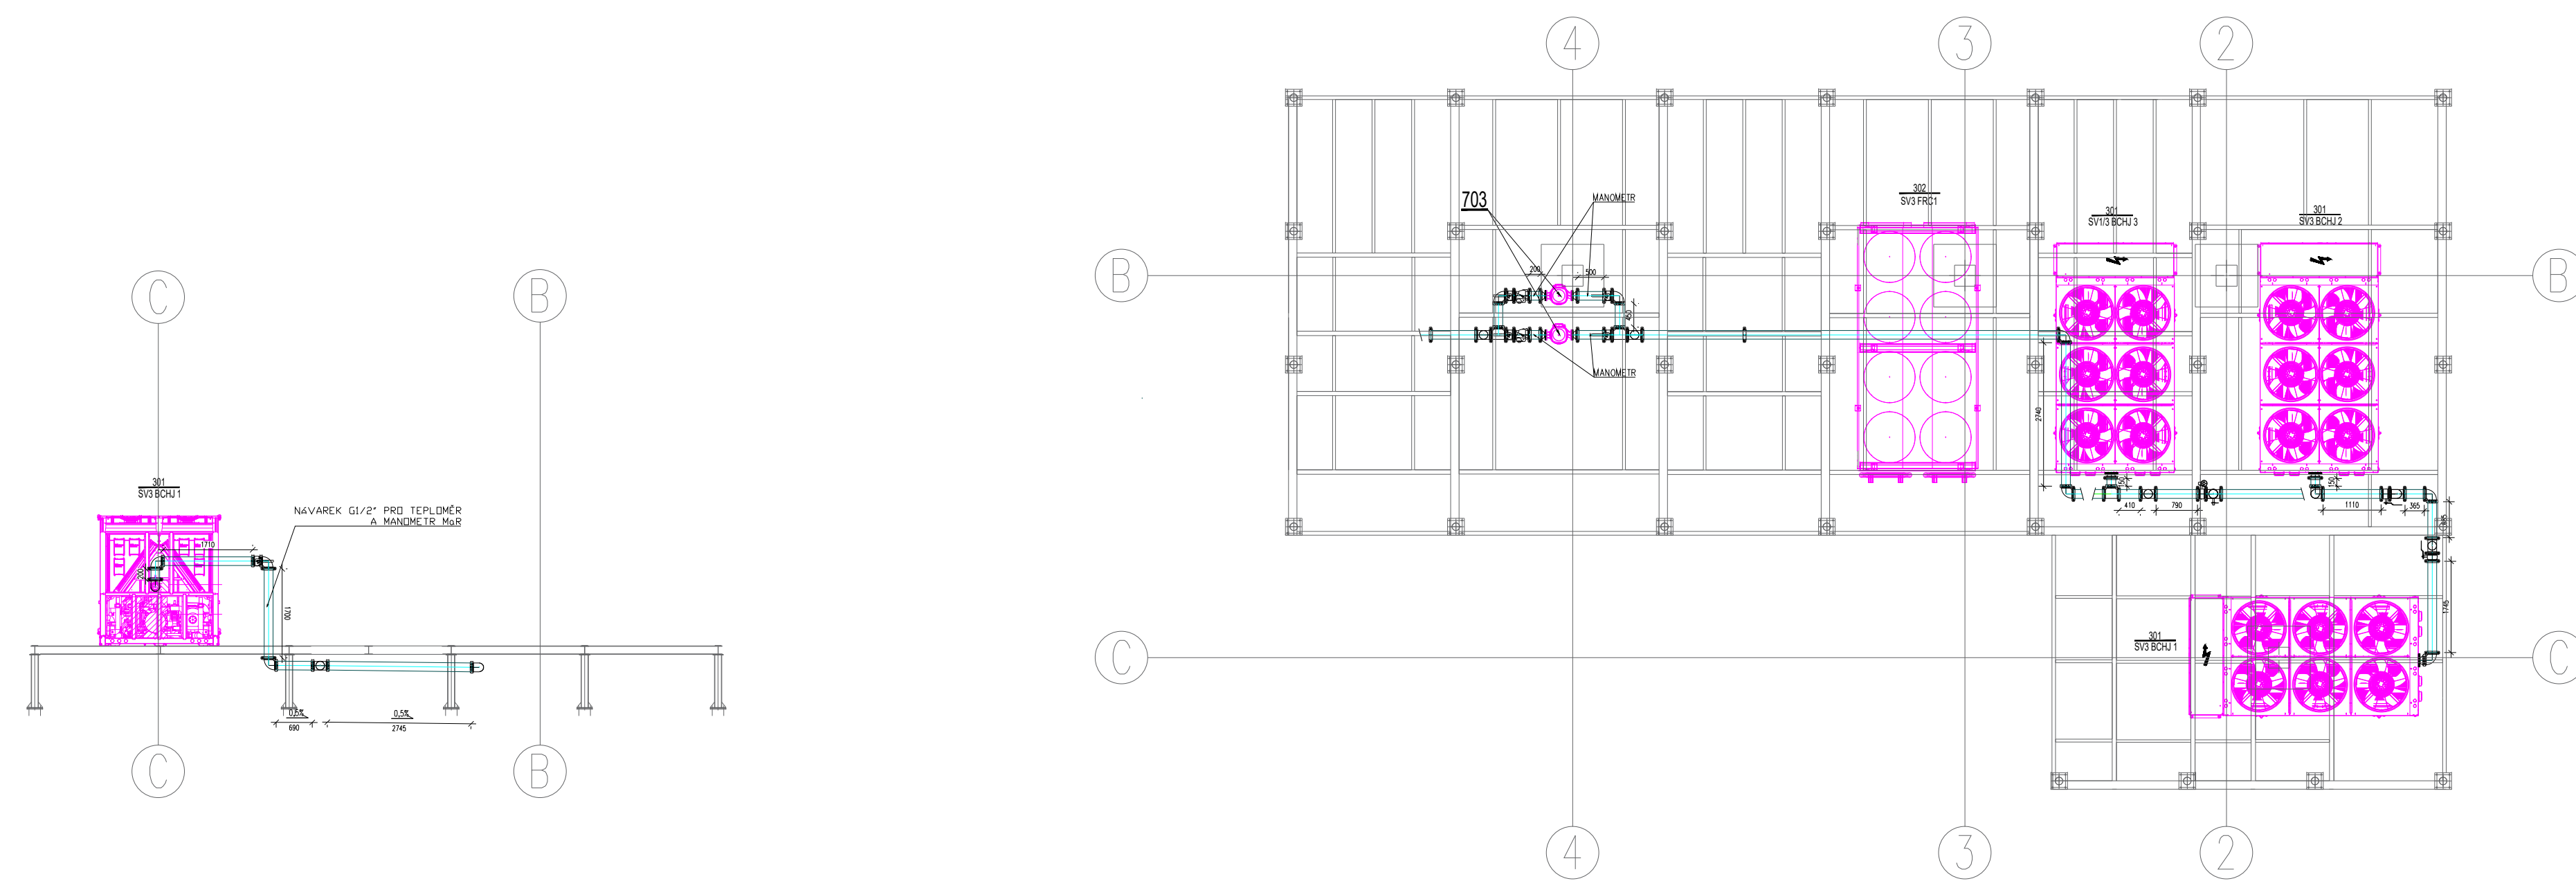


PŘÍVOD

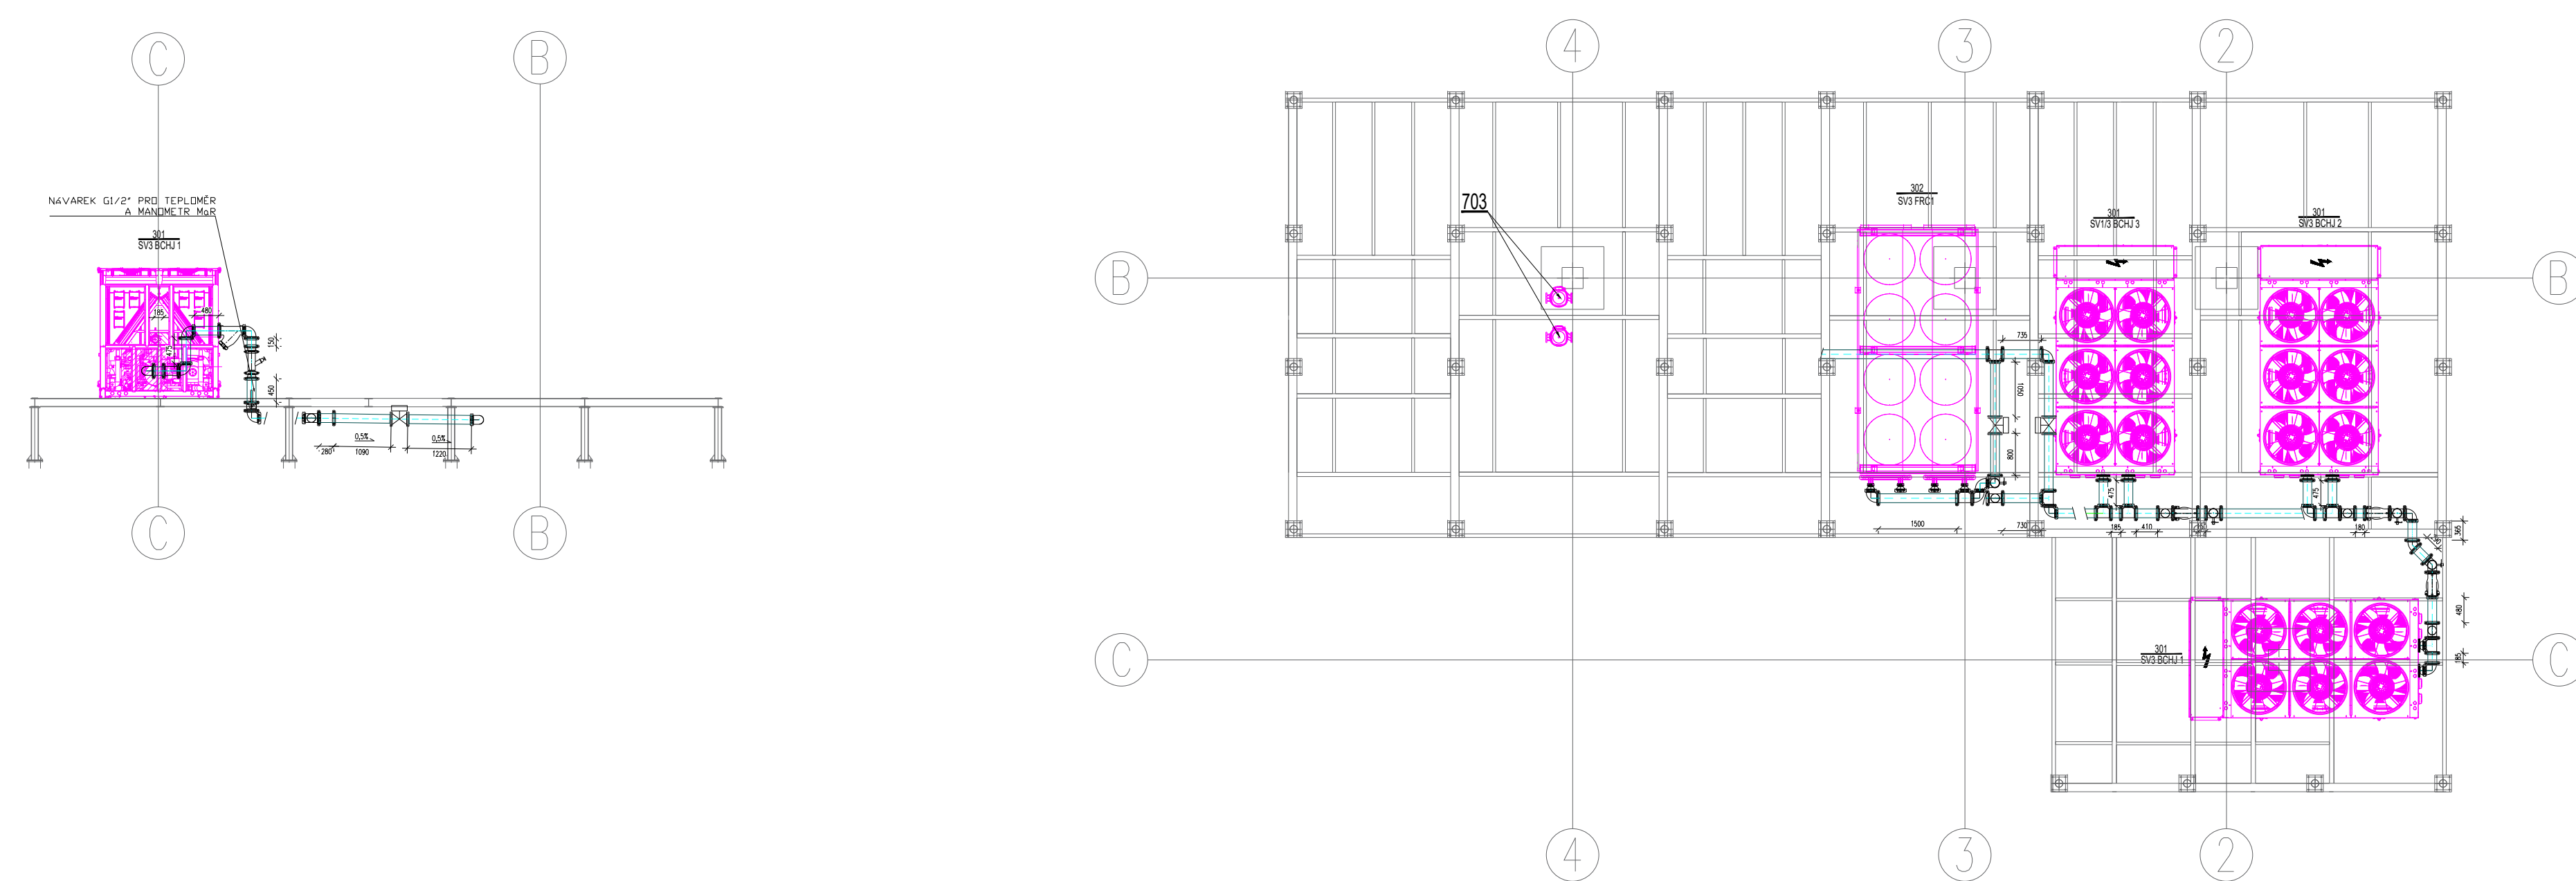


1:100

ODVOD

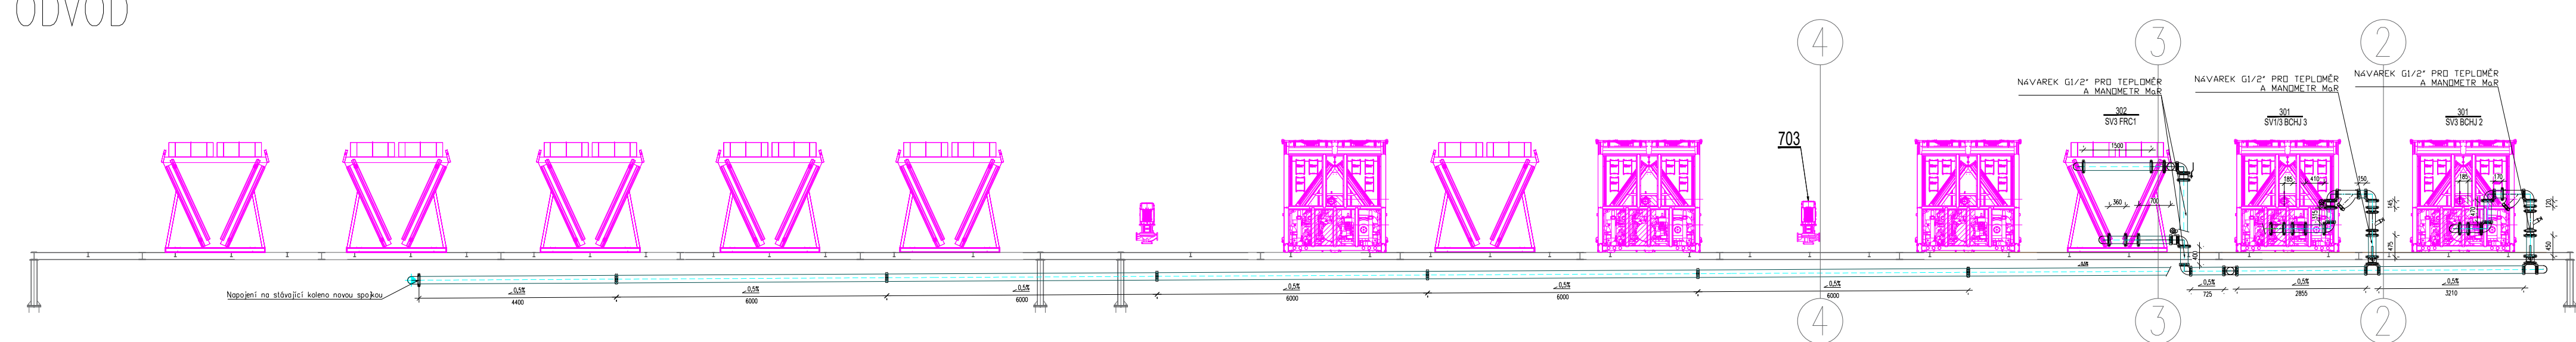


1:100

NAPOJENÍ SV3 D0 SV1

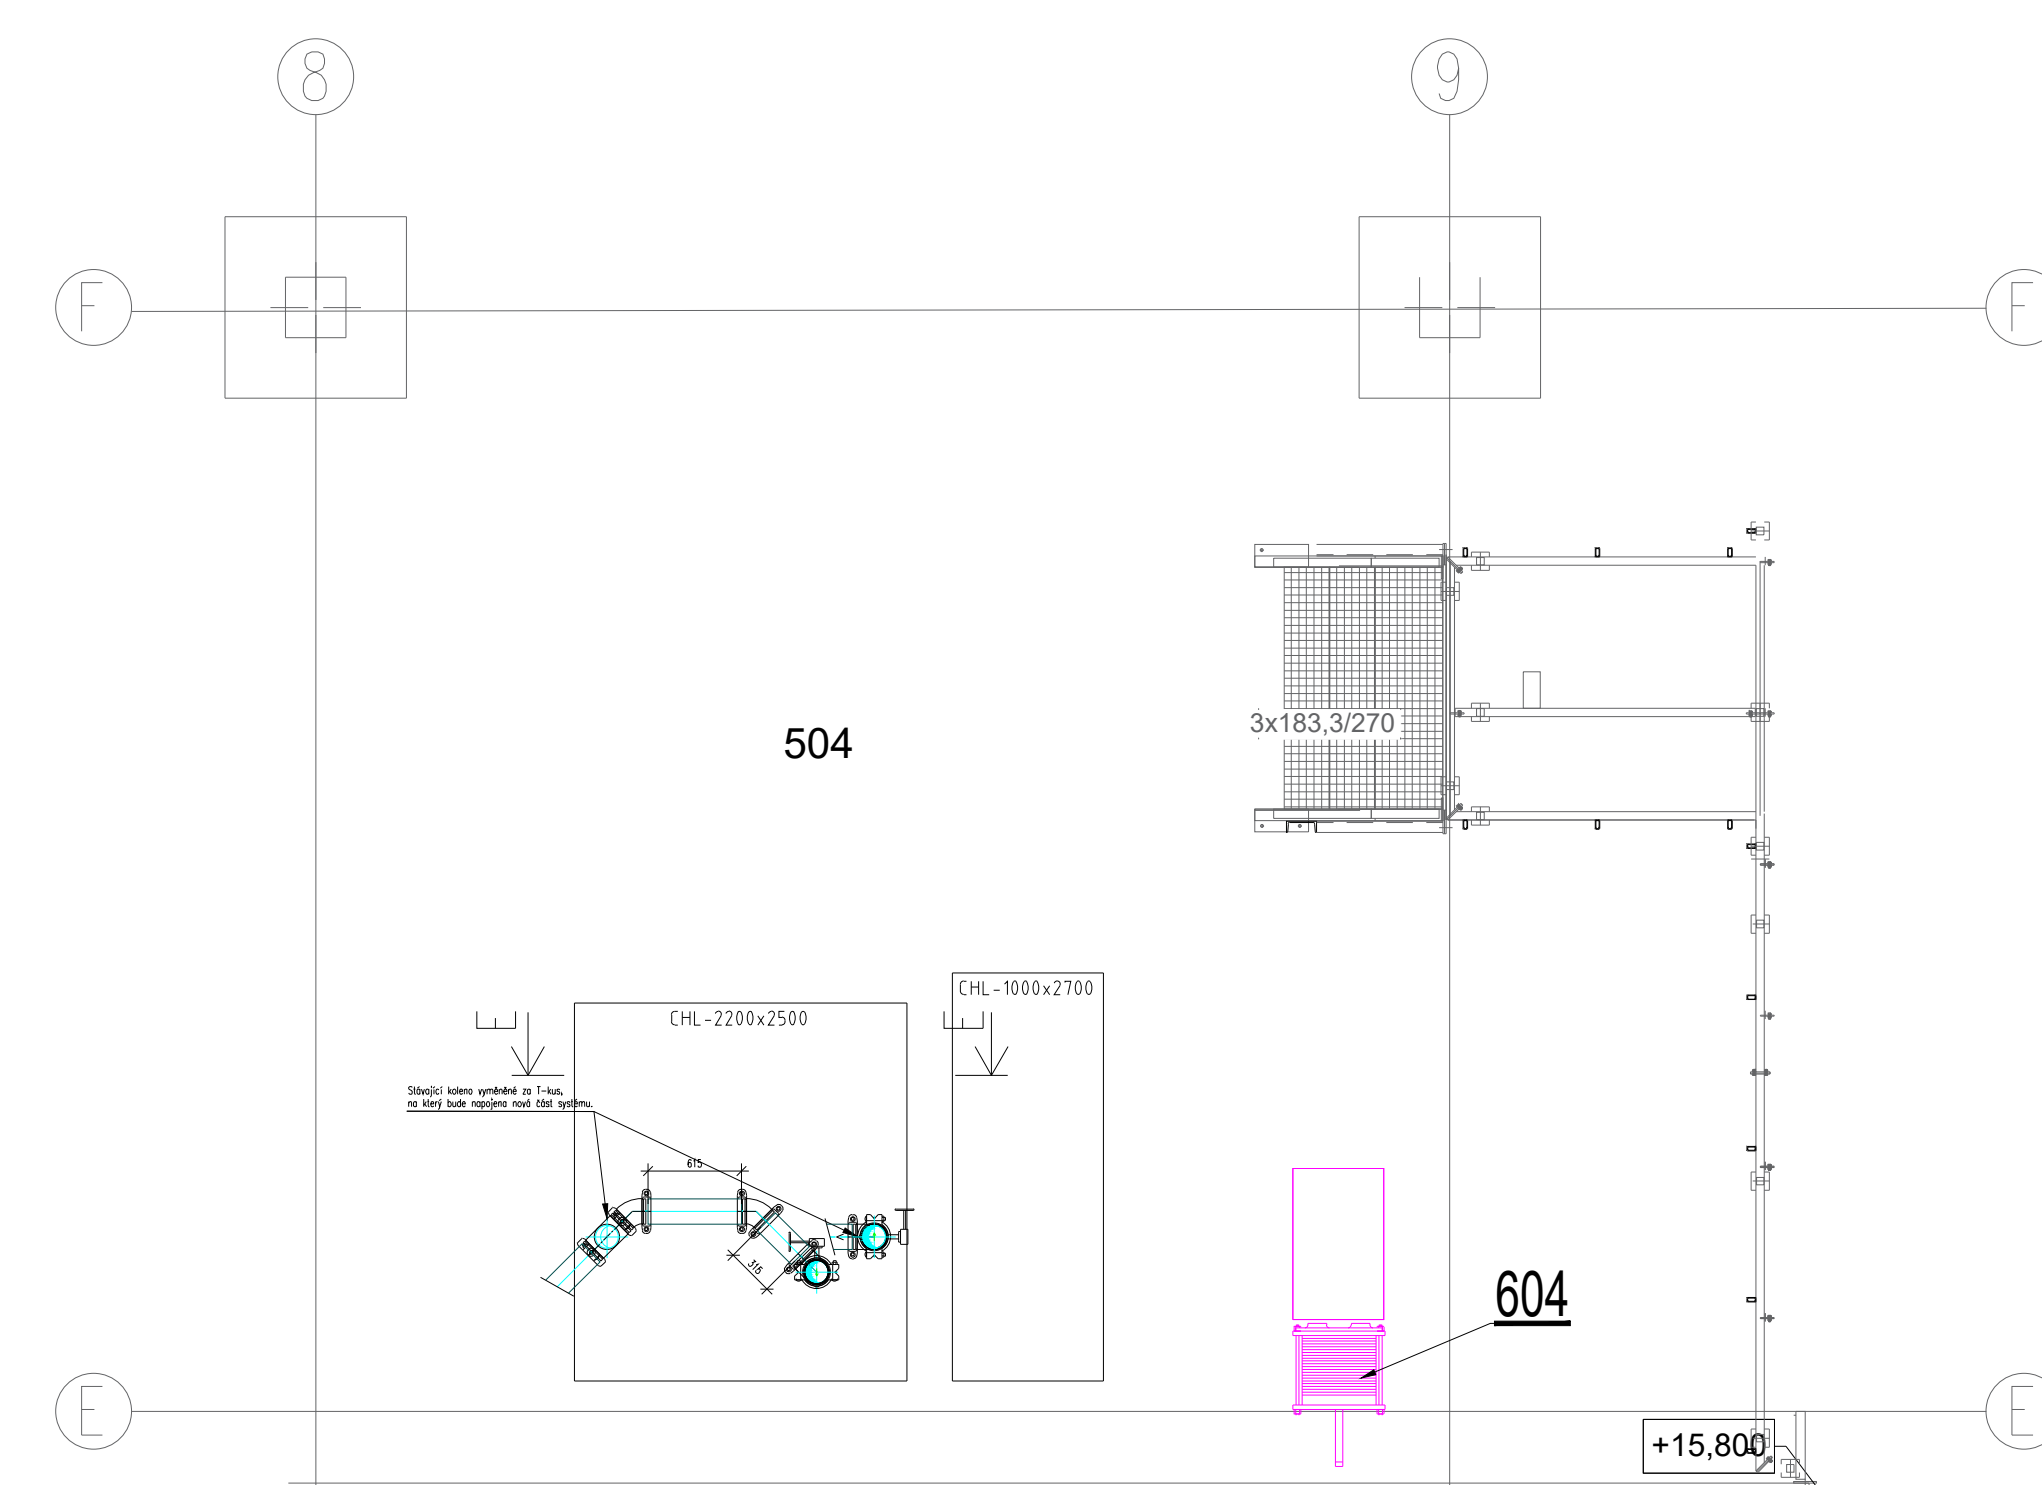

ŘEZ E

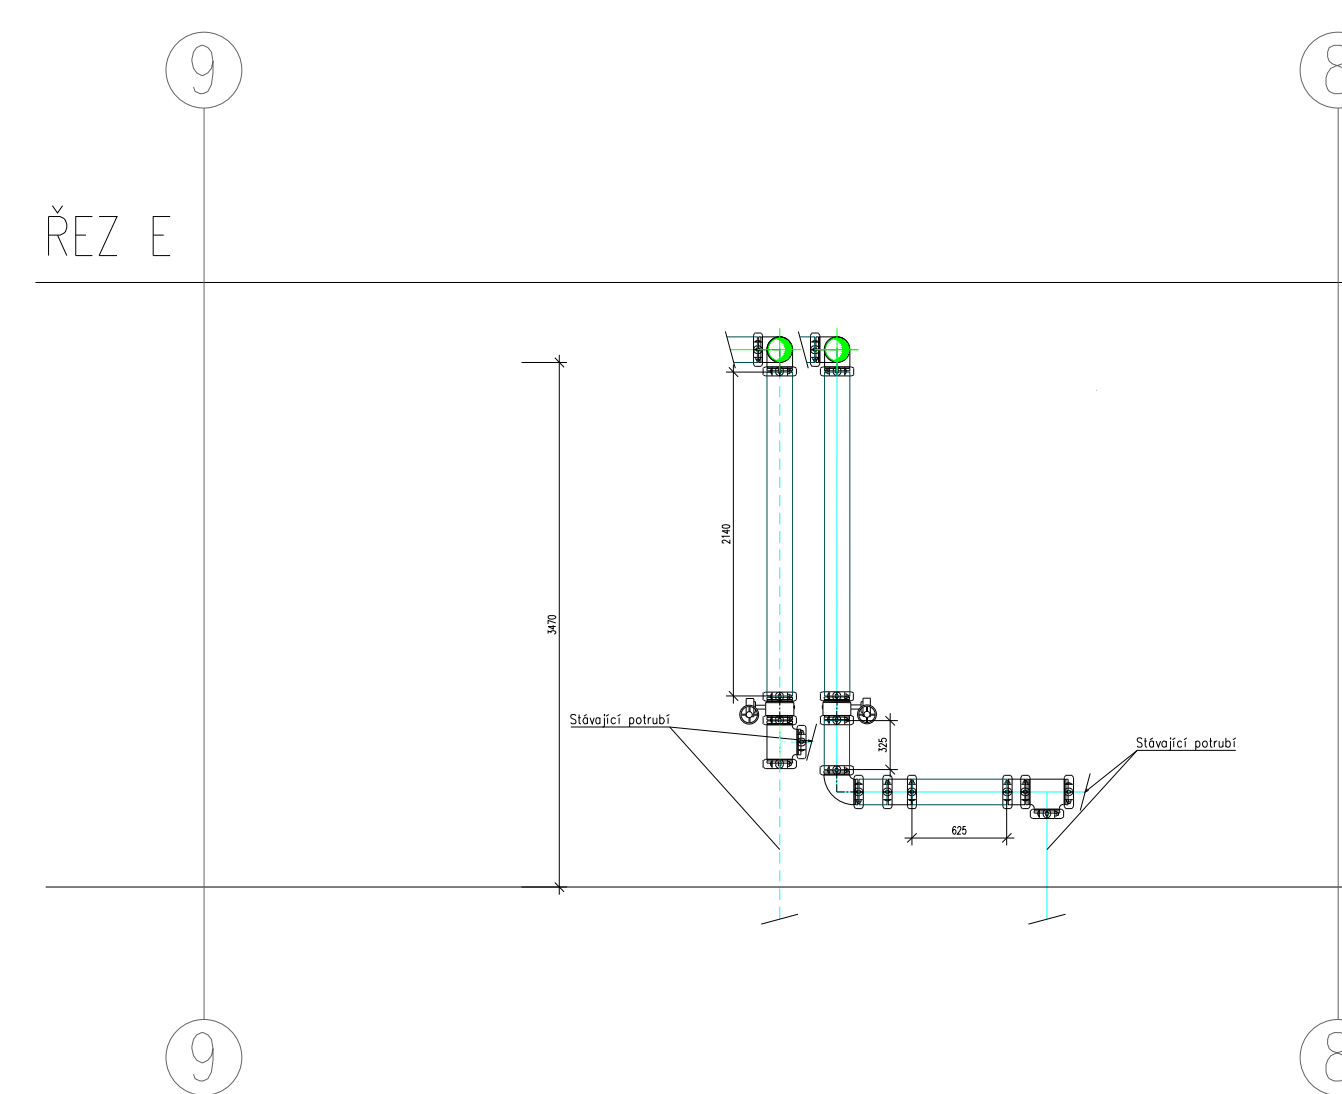

1:50

[illegible]

LEGENDA POTRUBÍ

UPRAVLENA VODA
STUDENA VODA
KANALIZACE

MAX. VZDÁLENOST
ULOŽENÍ POTRUBÍ
DN 10..... 1,6 m

POTRUBÍ	TL. TEPELNÉ IZOLACE
DN10-DN32	13 MM
DN40-DN100	19 MM
DN125-DN200	32 MM

Reflexní	Ing. Přemysl Stein	 PRONIX YOUR POWER SYSTEM INTEGRATION [®] Česká republika Husova 201/2 140 00 Praha 4 IČ: 252 23 22 22 DIČ: CZ252232222 e-mail: pronix@pronix.cz	C. page
Ob. projektant	Ing. Jiří Auda		
Projektant	Ing. Marian Simek		
C. stavitel			
Město stavby			
Město stavby	Studentská 6231/b, 708 00 Ostrava 8		
Investor	VŠB - Technická univerzita Ostrava, IT4Inovations národní superpočítačové centrum		
Název stavby			
Název dokumentu	ROZŠŘENÍ KAPACITA DATOVÁ, IT4Inovations národní superpočítačové centrum		
		C. zjednatel	2060490
		Datovní	RUEN 2024
		Formát výkresu	A1
		Stupně měřítka	1:100
		C. akurátnost	D.2.6.7

