


PŮDORYS +16.400. M 1:50  
- ODSTRANOVANÉ PRVKY

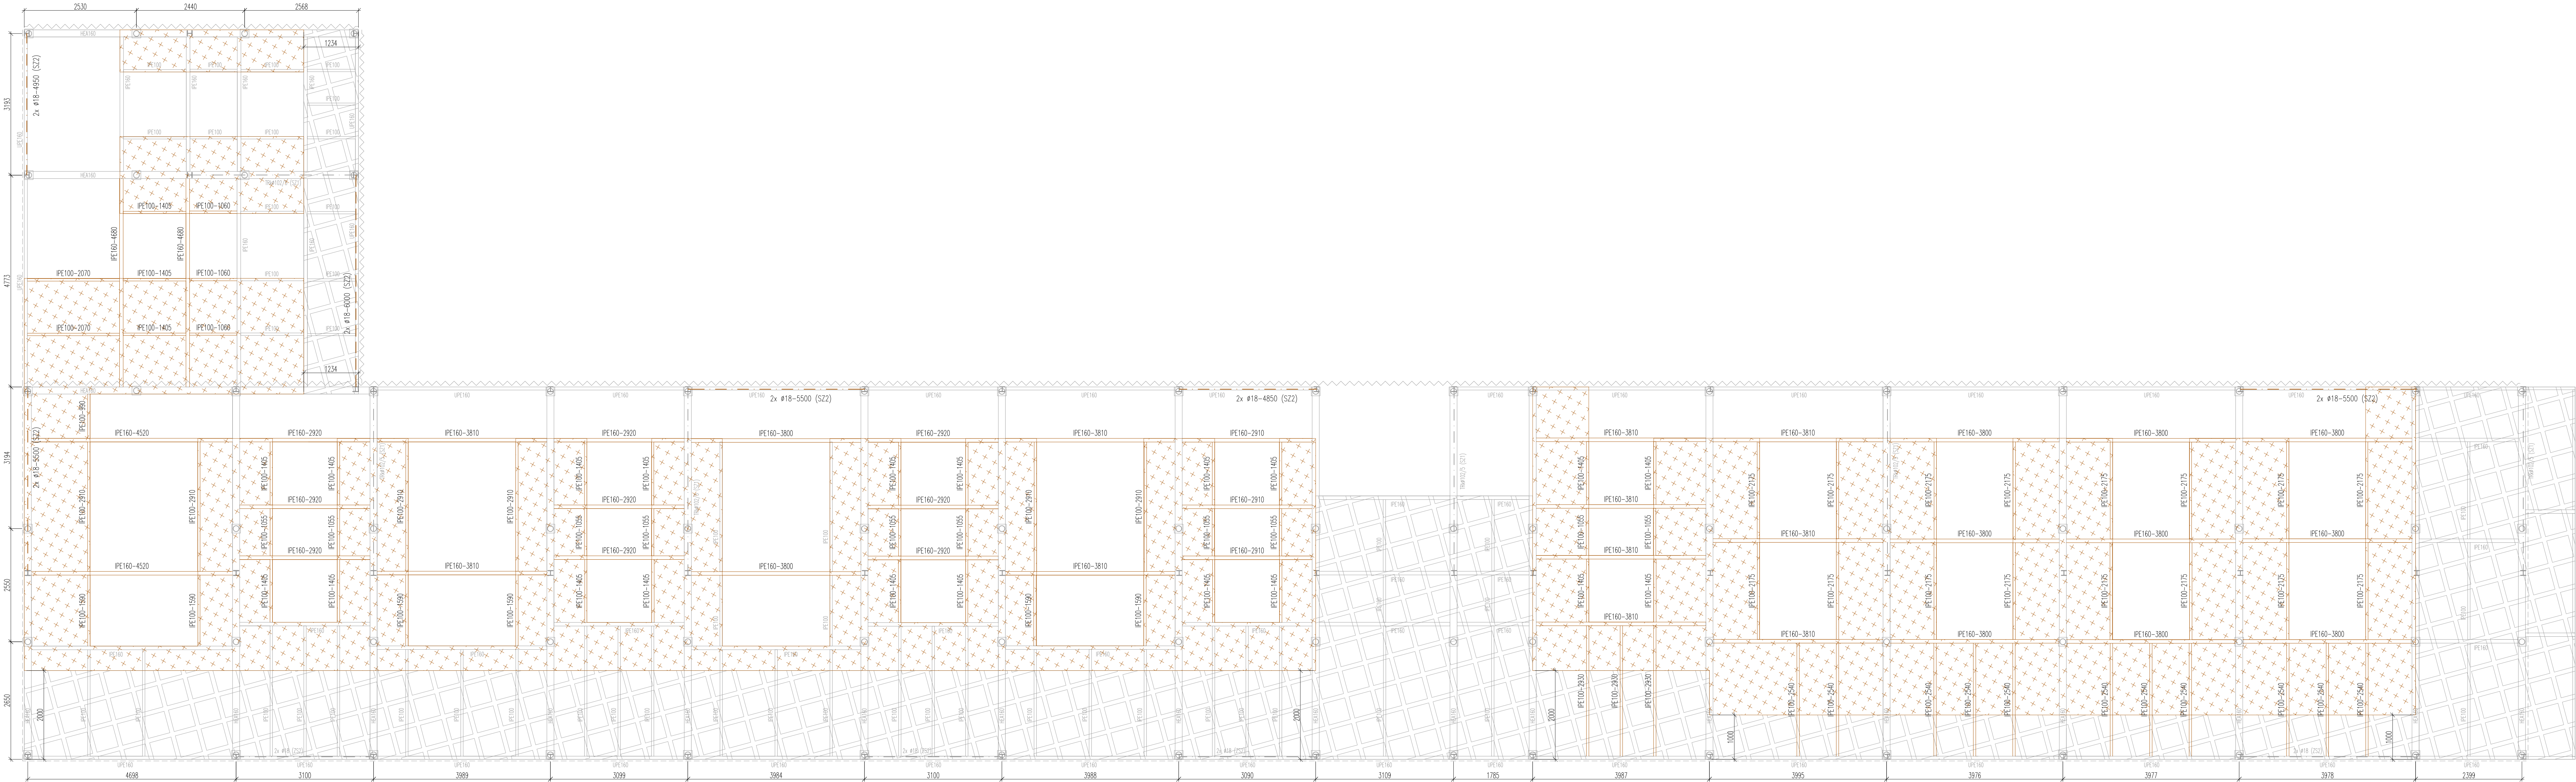

LEGENDA:

IPE160-2920

DEMONTOVANÉ KONSTRUKCE

IPE100

STÁVAJÍCÍ ZACHOVÁVANE NEUPRAVOVANÉ KONSTRUKCE



DEMONTOVANÉ POROKROŠTY



STÁVAJÍCÍ ZACHOVÁVANÉ POROKROŠTY

STÁVAJÍCÍ SVISLÝ TAHÁKOV

STÁVAJÍCÍ AKUSTICKÉ PANELE

STÁVAJÍCÍ SVISLÁ ŽTUŽIDLA

Šedivá	Ing. Miloš Koucký	© pronix
Dál projektant:	Ing. Jiří Aulehla	
Projektant:	Ing. Jan Eliáš	
Č. stavby		
Místo stavby:	Studentská 6231/1b, 708 00 Ostrava 8	
Investor:	VŠB - Technická univerzita Ostrava, ITInnovations národní superpočítačové centrum	
Název stavby:	ROZŠÍŘENÍ KAPACIT DATOVÉHO CENTRA	Č. zakázky: Z06049
Název dokumentu:	D.1.2.3 STATIKA OCELOVÉ KONSTRUKCE +16.400 - STAV - DEMONTOVANÉ KONSTRUKCE	Datum: ŘÍJEN 2024
		Stupeň PD: DPS
		Formát nůžky: M 1:50
		Č. dokumentu: D.1.2.3_2.1
© NÁVRH ŘEŠENÍ OBSAŽENÝ VE VÝKRESOVÉ, TEXTOVÉ A DALŠÍ DOKUMENTACI JE PŘEDMĚTEM DOHRYNÝ DLE AUTORSKEHO ZÁKONA		