



LEGENDA ZNAČENÍ:

- BOURANÉ KONSTRUKCE
- STÁVAJÍCÍ STAV
- ZDĚNÁ KONSTRUKCE
- TEPELNÁ IZOLACE

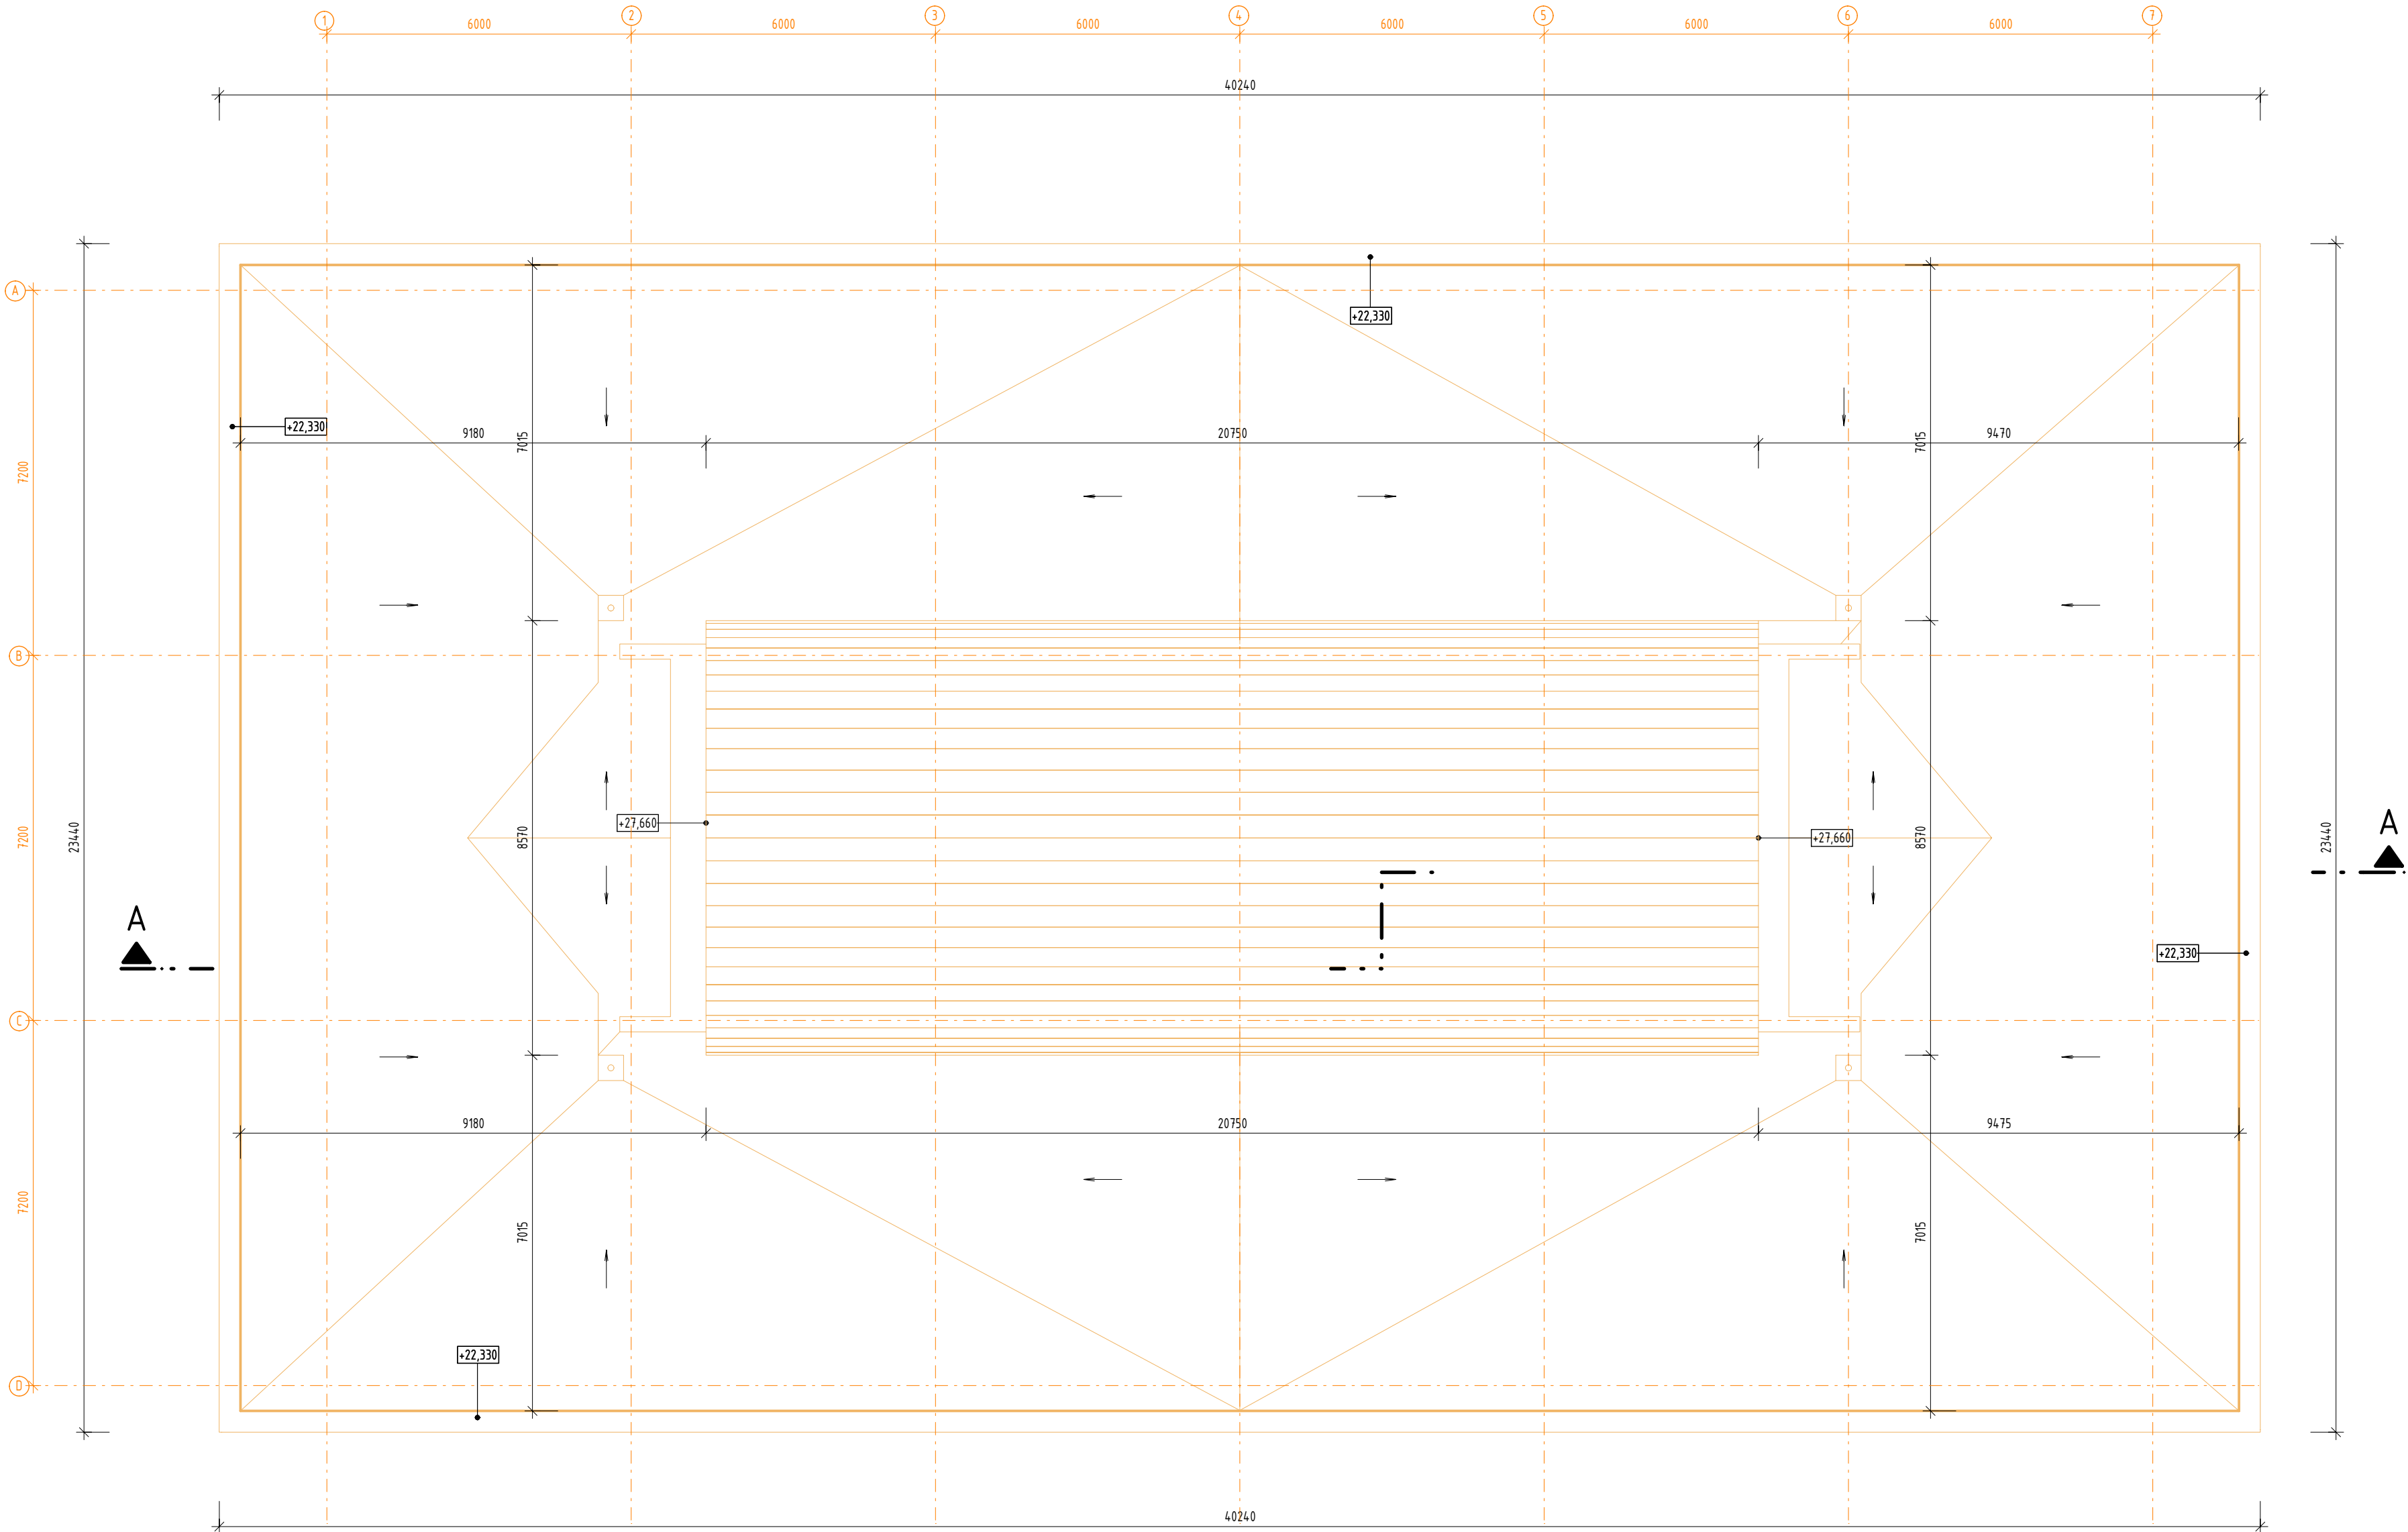

POZNÁMKA:
PŘED ZAČÁJENÍM STAVEBNÍCH PRACÍ NUTNO PŘEDEM ZKONTROLOVAT VŠECHNY MÍRY
A OVĚRIT S PROJEKTOVOU DOKUMENTACÍ.

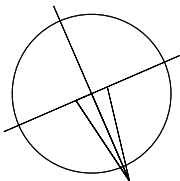

±0,000 = 268,800 m n. m.

SOUŘADNICOVÝ SYSTÉM: JTSK
VÝŠKOVÝ SYSTÉM: B.p.v.

ZMĚNY	c		DATUM		PODPS	
	b					
	a					

INVESTOR:

Vysoká škola báňská - Technická univerzita Ostrava	VŠB-TUO 17. listopadu 2172/15, 708 00 Ostrava-Poruba tel.: +420 596 995 500, ID datové schránky: c3kj8bv e-mail: epodatelna@vsb.cz
---	--

PROJEKTANT:

TECHNICO Opava s.r.o.	TECHNICO architects & engineers TECHNICO Opava s.r.o. Frýdecká 1576/51 746 01 Opava tel.: 553 760 970 info@technico.cz
------------------------------	---

PROJEKTANT:

ZODP. PROJEKTANT:	Ing. Matěj KUDLÍK
VYPRACOVAL:	Marek KUBÍČEK
	Ing. Lukáš VÝTISK
KONTROLOVAL:	Ing. Martin ULÍČNÝ

ČÁST DOKUMENTACE:

D.1.1. ARCHITEKTONICKO-STAVEBNÍ ŘEŠENÍ

Stavební úpravy budovy "N" (CEETe II) v areálu VŠB-TUO K.ú. Poruba, parc.č. 1738/26, 1738/11 PŮDORYS STŘECHY - BOURACÍ PRÁCE	FORMÁT	10×A4
	DATUM	07/2025
	STUPEŇ	DPS
	ZAKÁZKOVÉ ČÍSLO	TO-628-DPS
1: 100	MĚŘITKO:	ČÍSLO VÝKRESU:
		D.1.1.3.1.a.09.