


ŘEZ A-A - BOURACÍ PRÁCE

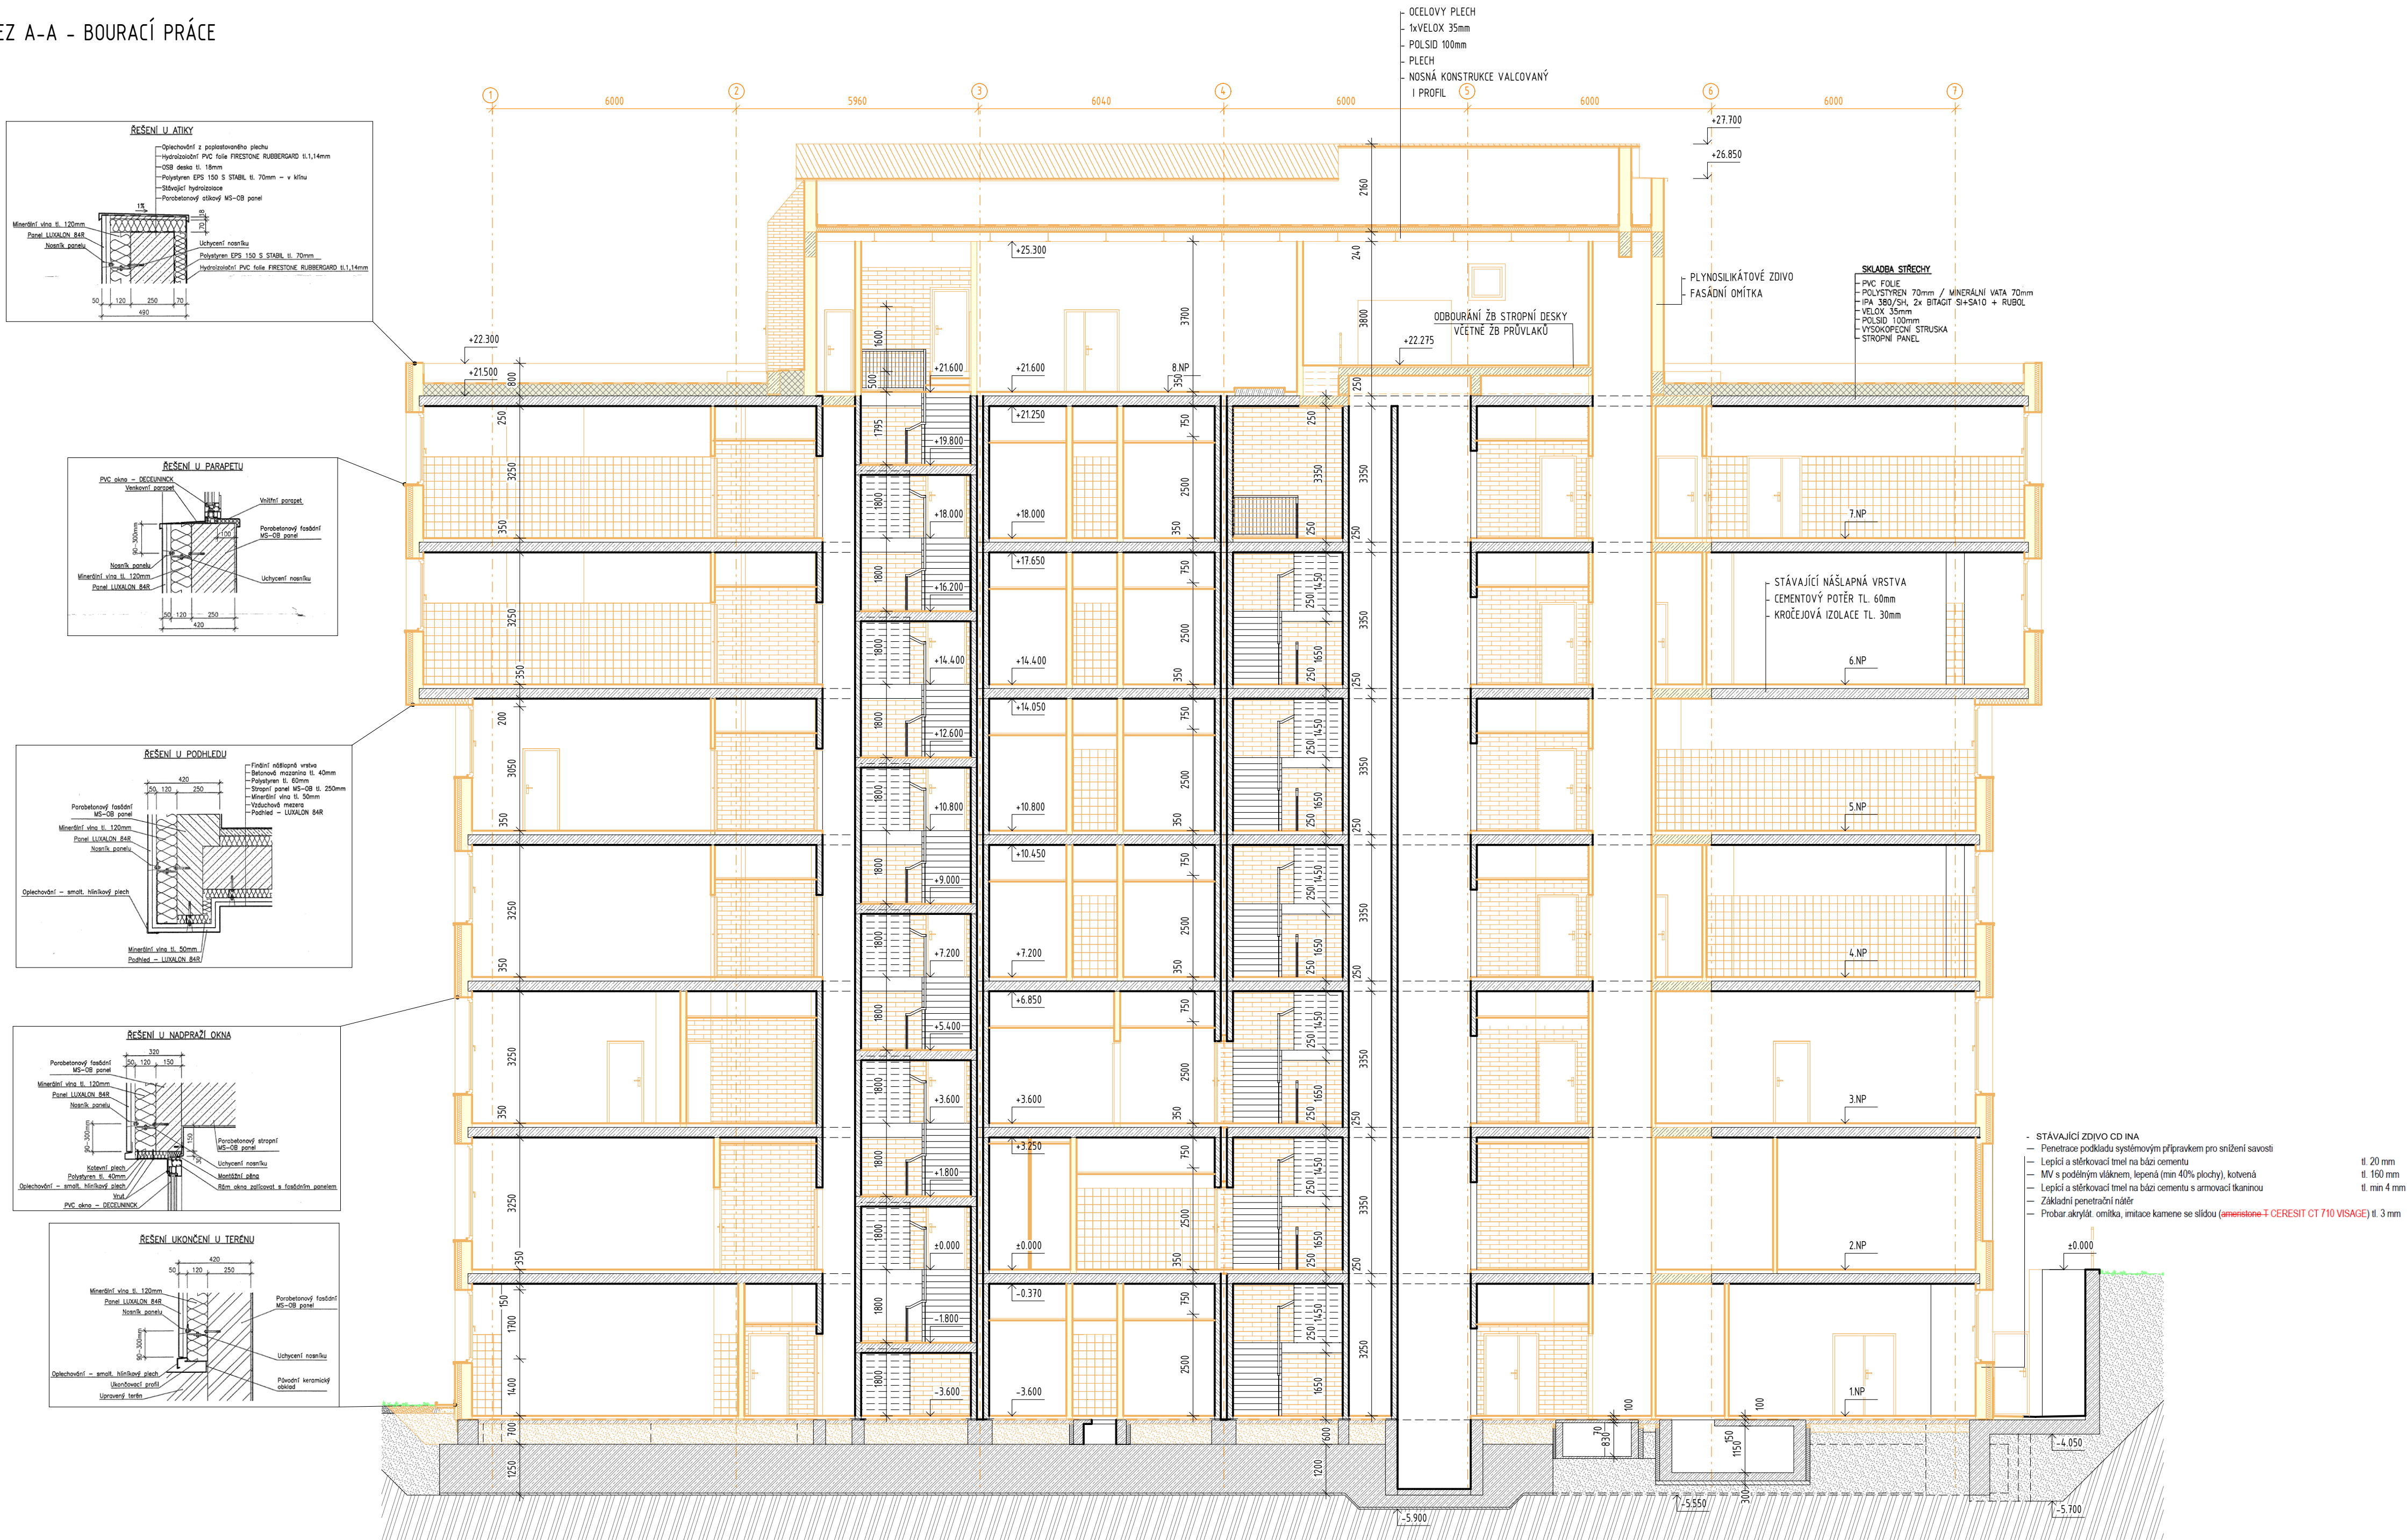

LEGENDA ZNAČENÍ:

- BOURANÉ KONSTRUKCE
- STÁVAJÍCÍ STAV
- ZDĚNÁ KONSTRUKCE
- TEPELNÁ IZOLACE

±0,000 = 268,800 m n. m.

SOUŘADNICOVÝ SYSTÉM: JTSK
VÝŠKOVÝ SYSTÉM: B.p.v.

ZMĚNY		DATUM		PODPIS	
c					
b					
a					

INVESTOR:	VŠB-TUO
Vysoká škola báňská - Technická univerzita Ostrava	17. listopadu 2172/15, 708 00 Ostrava-Poruba tel.: +420 596 995 500, ID datové schránky: c3kj8bv e-mail: epodstatna@vub.cz

PROJEKTANT:	TECHNICO Opava s.r.o.
PROJEKTANT:	Ing. Matěj KUDLÍK
VYPRACOVAL:	Ing. Lukáš VÝTISK
KONTROLOVAL:	Ing. Martin ULÍČNÝ

ČÁST DOKUMENTACE:	D.1.1. ARCHITEKTONICKO-STAVEBNÍ ŘEŠENÍ
ČÍSLO PÁRE:	

Stavební úpravy budovy "N" (CEETe II) v areálu VŠB-TUO	FORMÁT 8×A4
K.ú. Poruba, parc.č. 1738/26, 1738/11	DATUM 07/2025
ŘEZ A-A - BOURACÍ PRÁCE	STUPEŇ DPS
	ZAKÁZKOVÉ ČÍSLO TO-628-DPS
	MĚŘÍTKO: 1:100
	ČÍSLO VÝKRESU: D.1.1.3.1.a.10.