


Venkovní
prostor

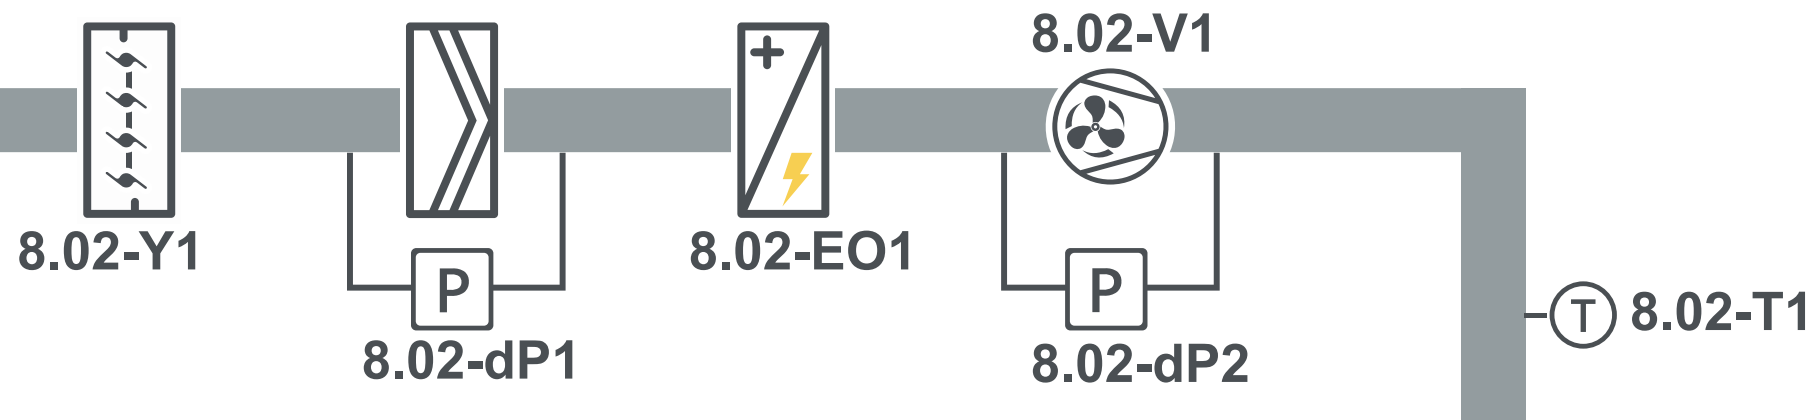

8.02 TECHNICKÁ MÍSTNOST CHL. A VZT

Teplota = 22°C


Vlhkost = nedefinováno

Množství přív.vzduchu = 500 m³/hod

Množství odt.vzduchu = 500 m³/hod

Přetlak = 0 Pa (rovnostlak)

Třída čistoty = nedefinováno

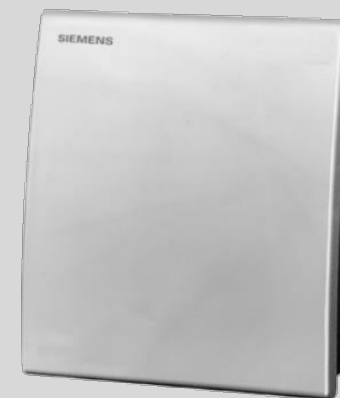

8.02-T2

Venkovní
prostor

