
[illegible]

- STÁVAČÍ STAV
- NOVÝ STAV
- STÁVAČÍ ŽE KONSTRUKCE / NOVÝ
- KONSTRUKCE Z POKLADKOVÉHO BETONU
- 100 kg/m²
- 500 kg/m²
- SCHEMA MAX. UŽITKOVÉ ZAŤAŽENÍ VERNÉHO TÍK. 2-120P

POZNÁMKY

POZN. 2) VŠECHNY STROPY Z OCELOVÉ KONSTRUKCE, KTERÝM PROCHÁZÍ PROSTUP
BUJICÍ ZASLEPENÝ POŽÁRNÍ SOK 2x R101 12,5 mm

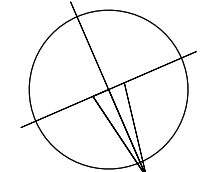

±0,000 = 268,800 m n. m.

Změny	c			
	b			
	a			

Vysoká škola báňská - Technická univerzita Ostrava

VŠB-TUO
17. listopadu 2172/15, 708 00 Ostrava-Poruba
tel.: +420 596 995 500, ID datové schránky: d3lj3l5v
e-mail: epodatekha@vsb.cz

PROJEKTANT:

TECHNICO Opava s.r.o.

TECHNICO
architects & engineers

PROJEKTANT:	
ZODP. PROJEKTANT:	Ing. Mašaj KUDLÍK
VYPRACOVAL:	Marek KUBÍČEK

CHISO
PARÉ:

KONTROL/VAL:

D.1.1. ARCHITEKTONICKO-STAVEBNÍ ŘEŠENÍ

**Stavební úpravy budovy "N" (CEETe II)
v areálu VŠB-TUO**


FORMAT	18xA4
DATE	07/2025
STUPEŃ	DPS

K.ú. Poruba, par.č. 1738/26, 1738/11

Číslo výkresu:	10 020 01 0
Měřítko:	Číslo výkresu:

PUDORYS 6.NP - NOVY STAV

1:50 D.1.1.3.1.b.08.

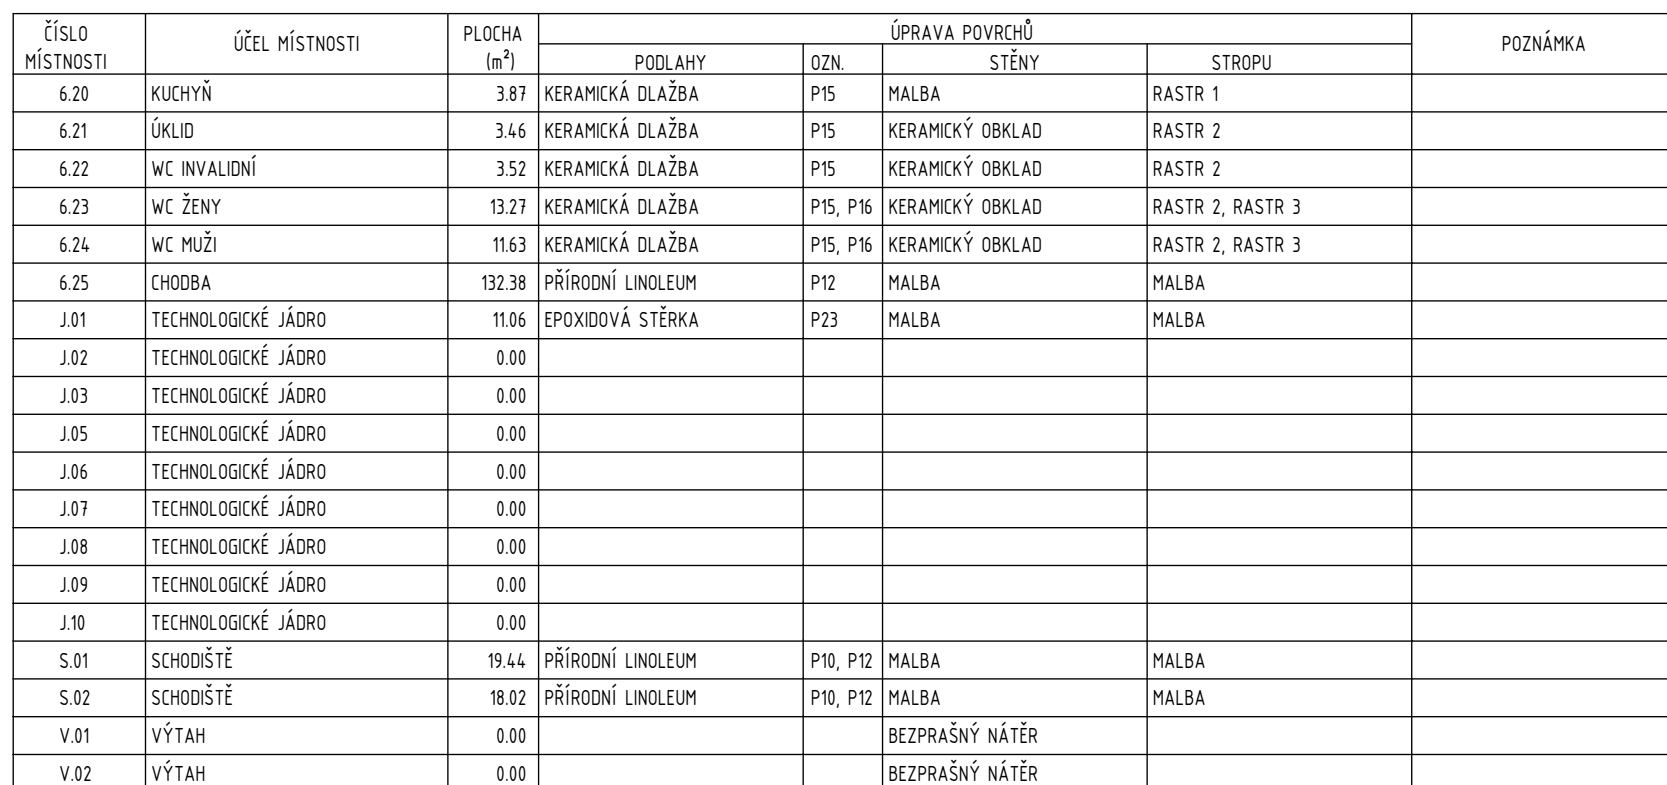



LEGENDA ZNAČE

- [illegible]

POZNÁMKY

POZN. 2) VŠECHNY STROPY Z OCELOVÉ KONSTRUKCE, KTERÝMI PROCHÁZÍ PROSTUP
BUDICI ZASLEPENY POŽÁRNÍM SOK 2x RFI/RFI 12,5 mm

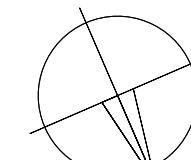


±0,000 = 268,800 m n. m.

Vysoká škola báňská - Technická univerzita Ostrava

TECHNICO Opava s.r.o.

PROJEKTANT:	

VYPRACOVAL:	Marek KUBICEK
-------------	---------------


----------------	-----

D.1.1. ARCHITEKTONICKO STAVERNÍ ŘEŠENÍ

Stavební úpravy budovy "N" (CEETe

v areálu VŠB-TUO

K.ú. Poruba, parc.č. 1738/26, 1738/11

PŮDORYS 6.NP - NOVÝ STAV

VŠB-TUO
17. listopadu 2172/15, 708 00 Ostrava-Poruba
tel.: +422 596 995 500, ID datové schránky: d3kjl9lv
e-mail: epodatelna@vsb.cz

TECHNICO
architects & engineers

.....

Chen Q

FORMAT	18×A4
--------	-------

DATUM	07/2025
-------	---------

STUPEŇ	DPS
ZAKÁZKOVÉ ČÍSLO	TO-628-DPS

MĚŘITVO:	ČÍSLO VÝKRESU:
----------	----------------

1:50	D.1.1.3.1.b.08.
------	-----------------
